


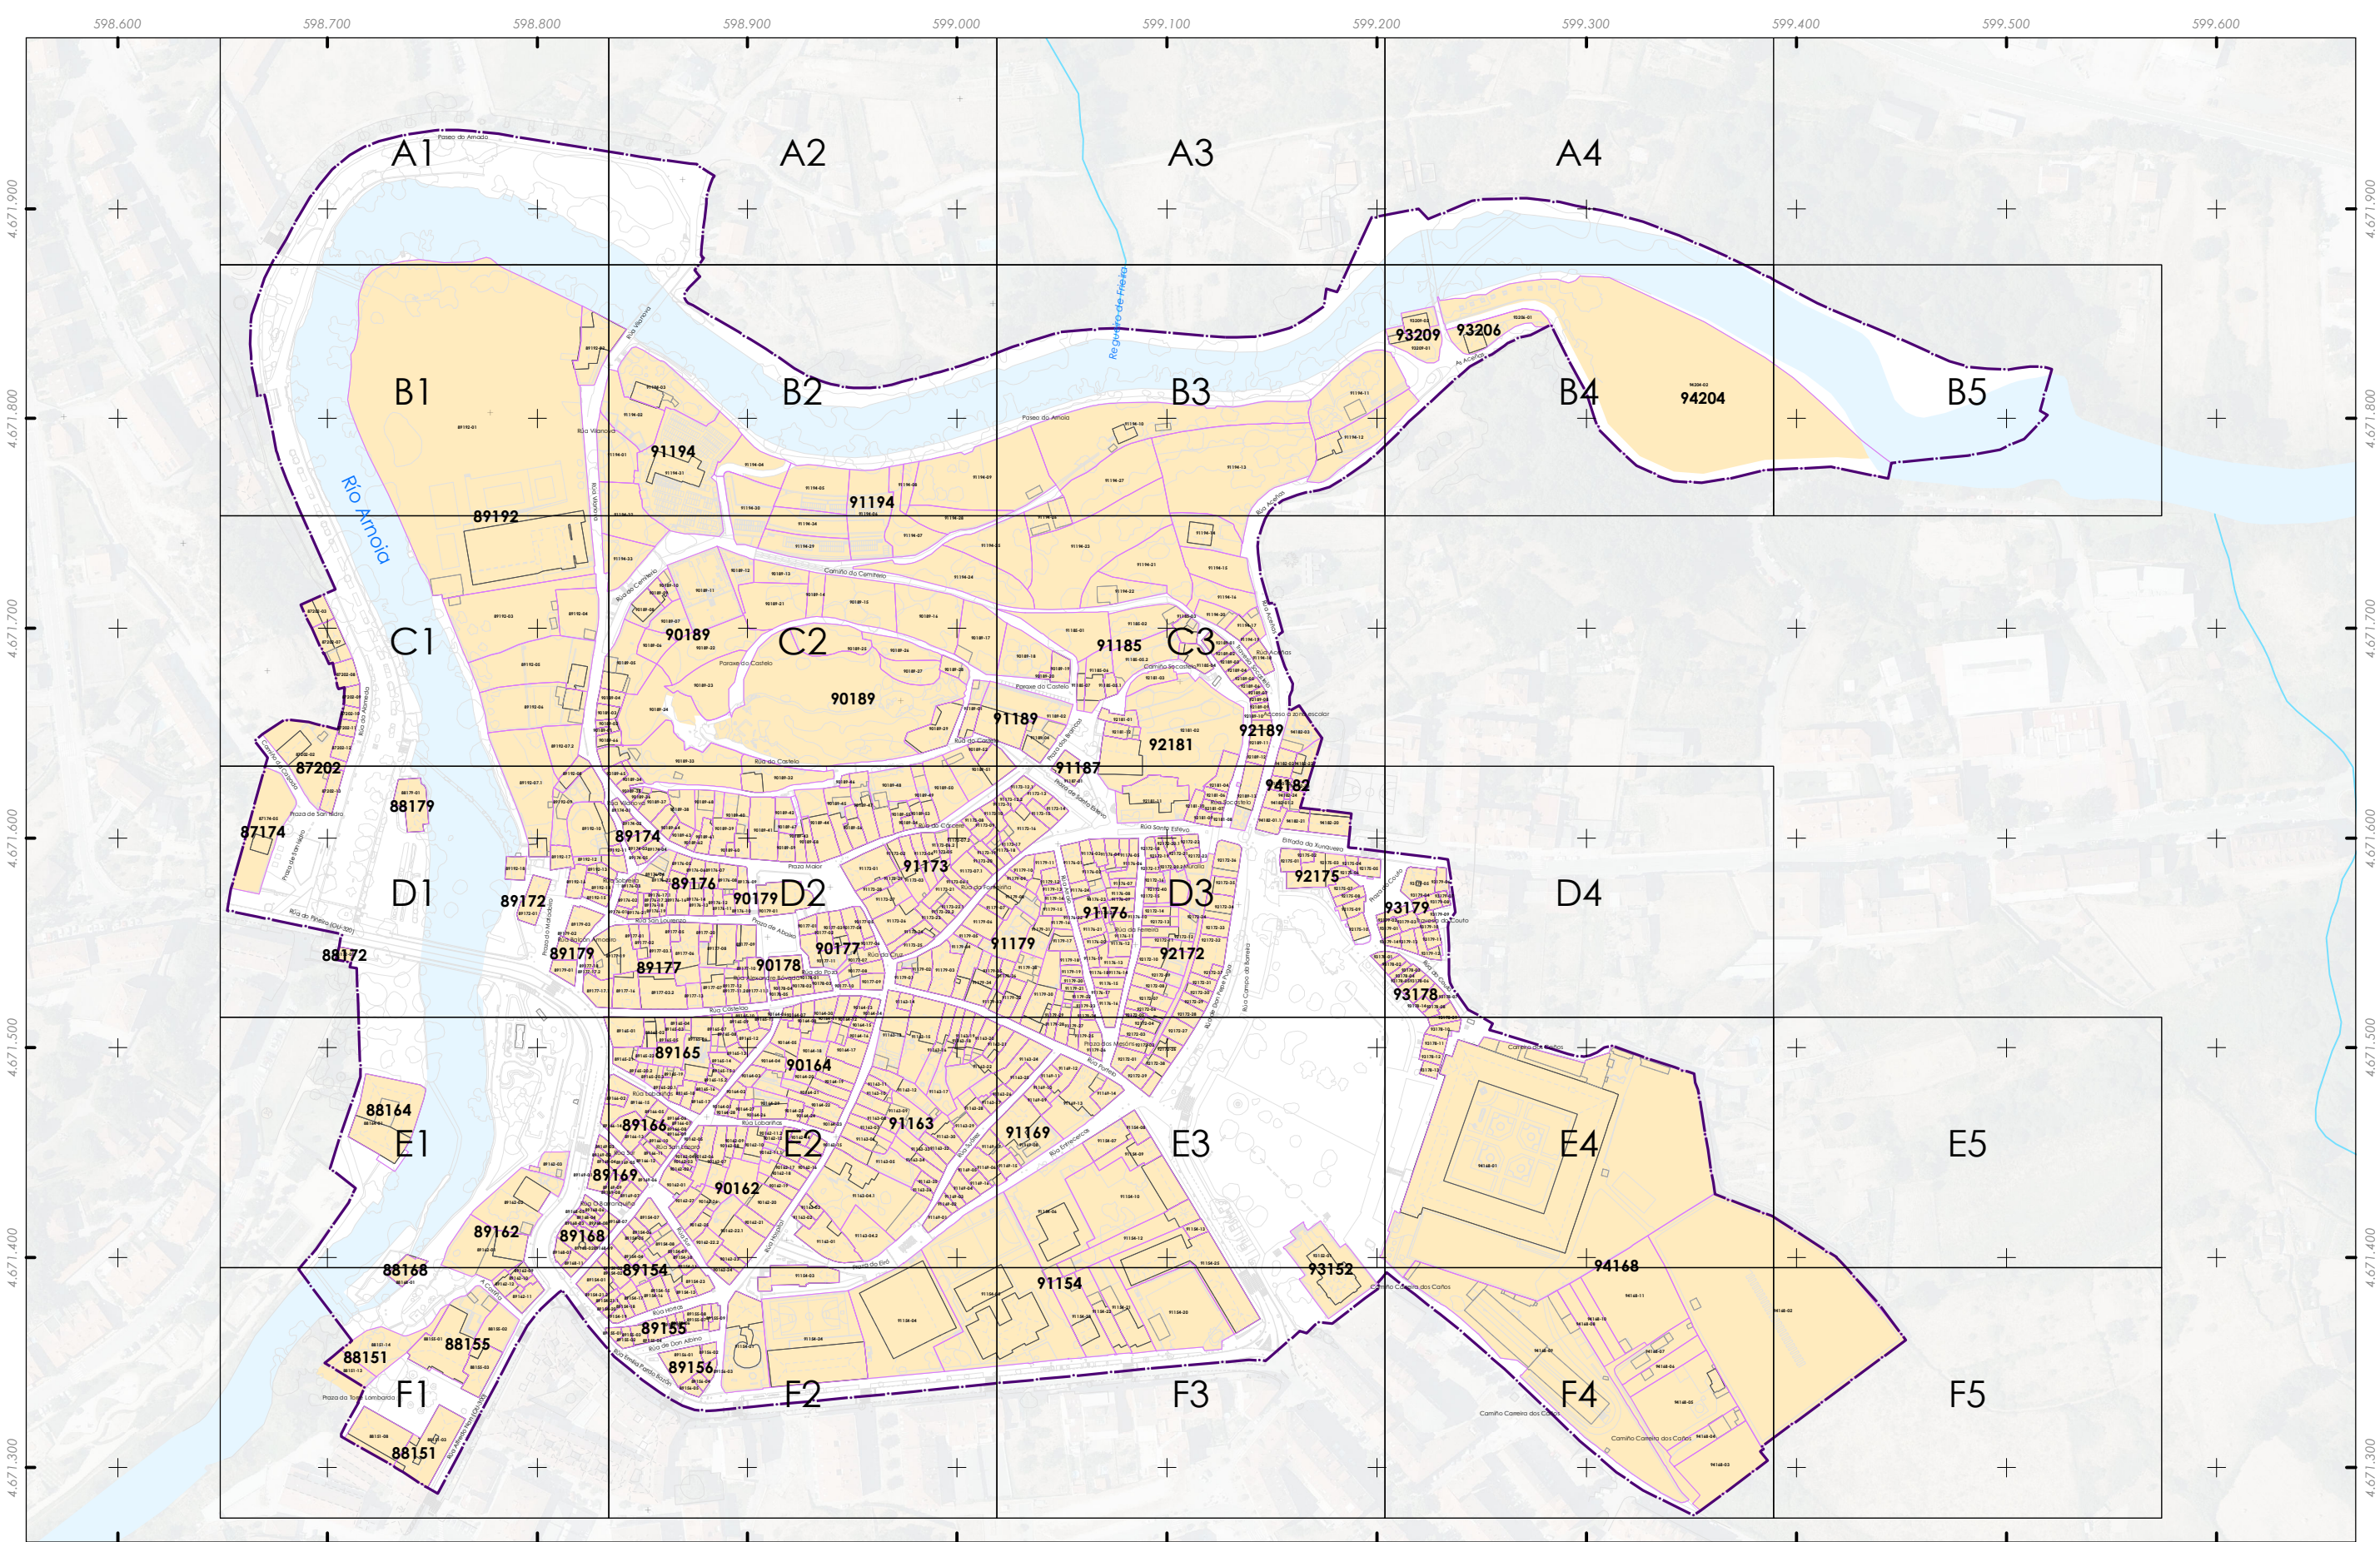

- Delimitación do PECHA
- Unidades parcelarias
- Quinteiros

32001_PECHA_202412_AI
Decembro 2024
ETRS89 29N
EPSG: 25829
A1 1:1.500
A3 1:3.000

CONCELLO DE ALLARIZ (OURENSE)

PLAN ESPECIAL DE PROTECCIÓN DO CONXUNTO HISTÓRICO-ARTÍSTICO DE ALLARIZ

Alfonso Botana S.L.

APROBACIÓN INICIAL

02.PLANOS DE INFORMACIÓN

02.00. CODIFICACIÓN XERAL

0 25 50 100 150 Metros

Fonte de datos:
- Datos cartográficos cedidos polo Ins. Geográfico Nacional (centrodedescargas.cnig.es) e o Instituto de Estudos do Territorio (IET) da Xunta de Galicia (mapas.xunta.gal) e elaboración propia.