


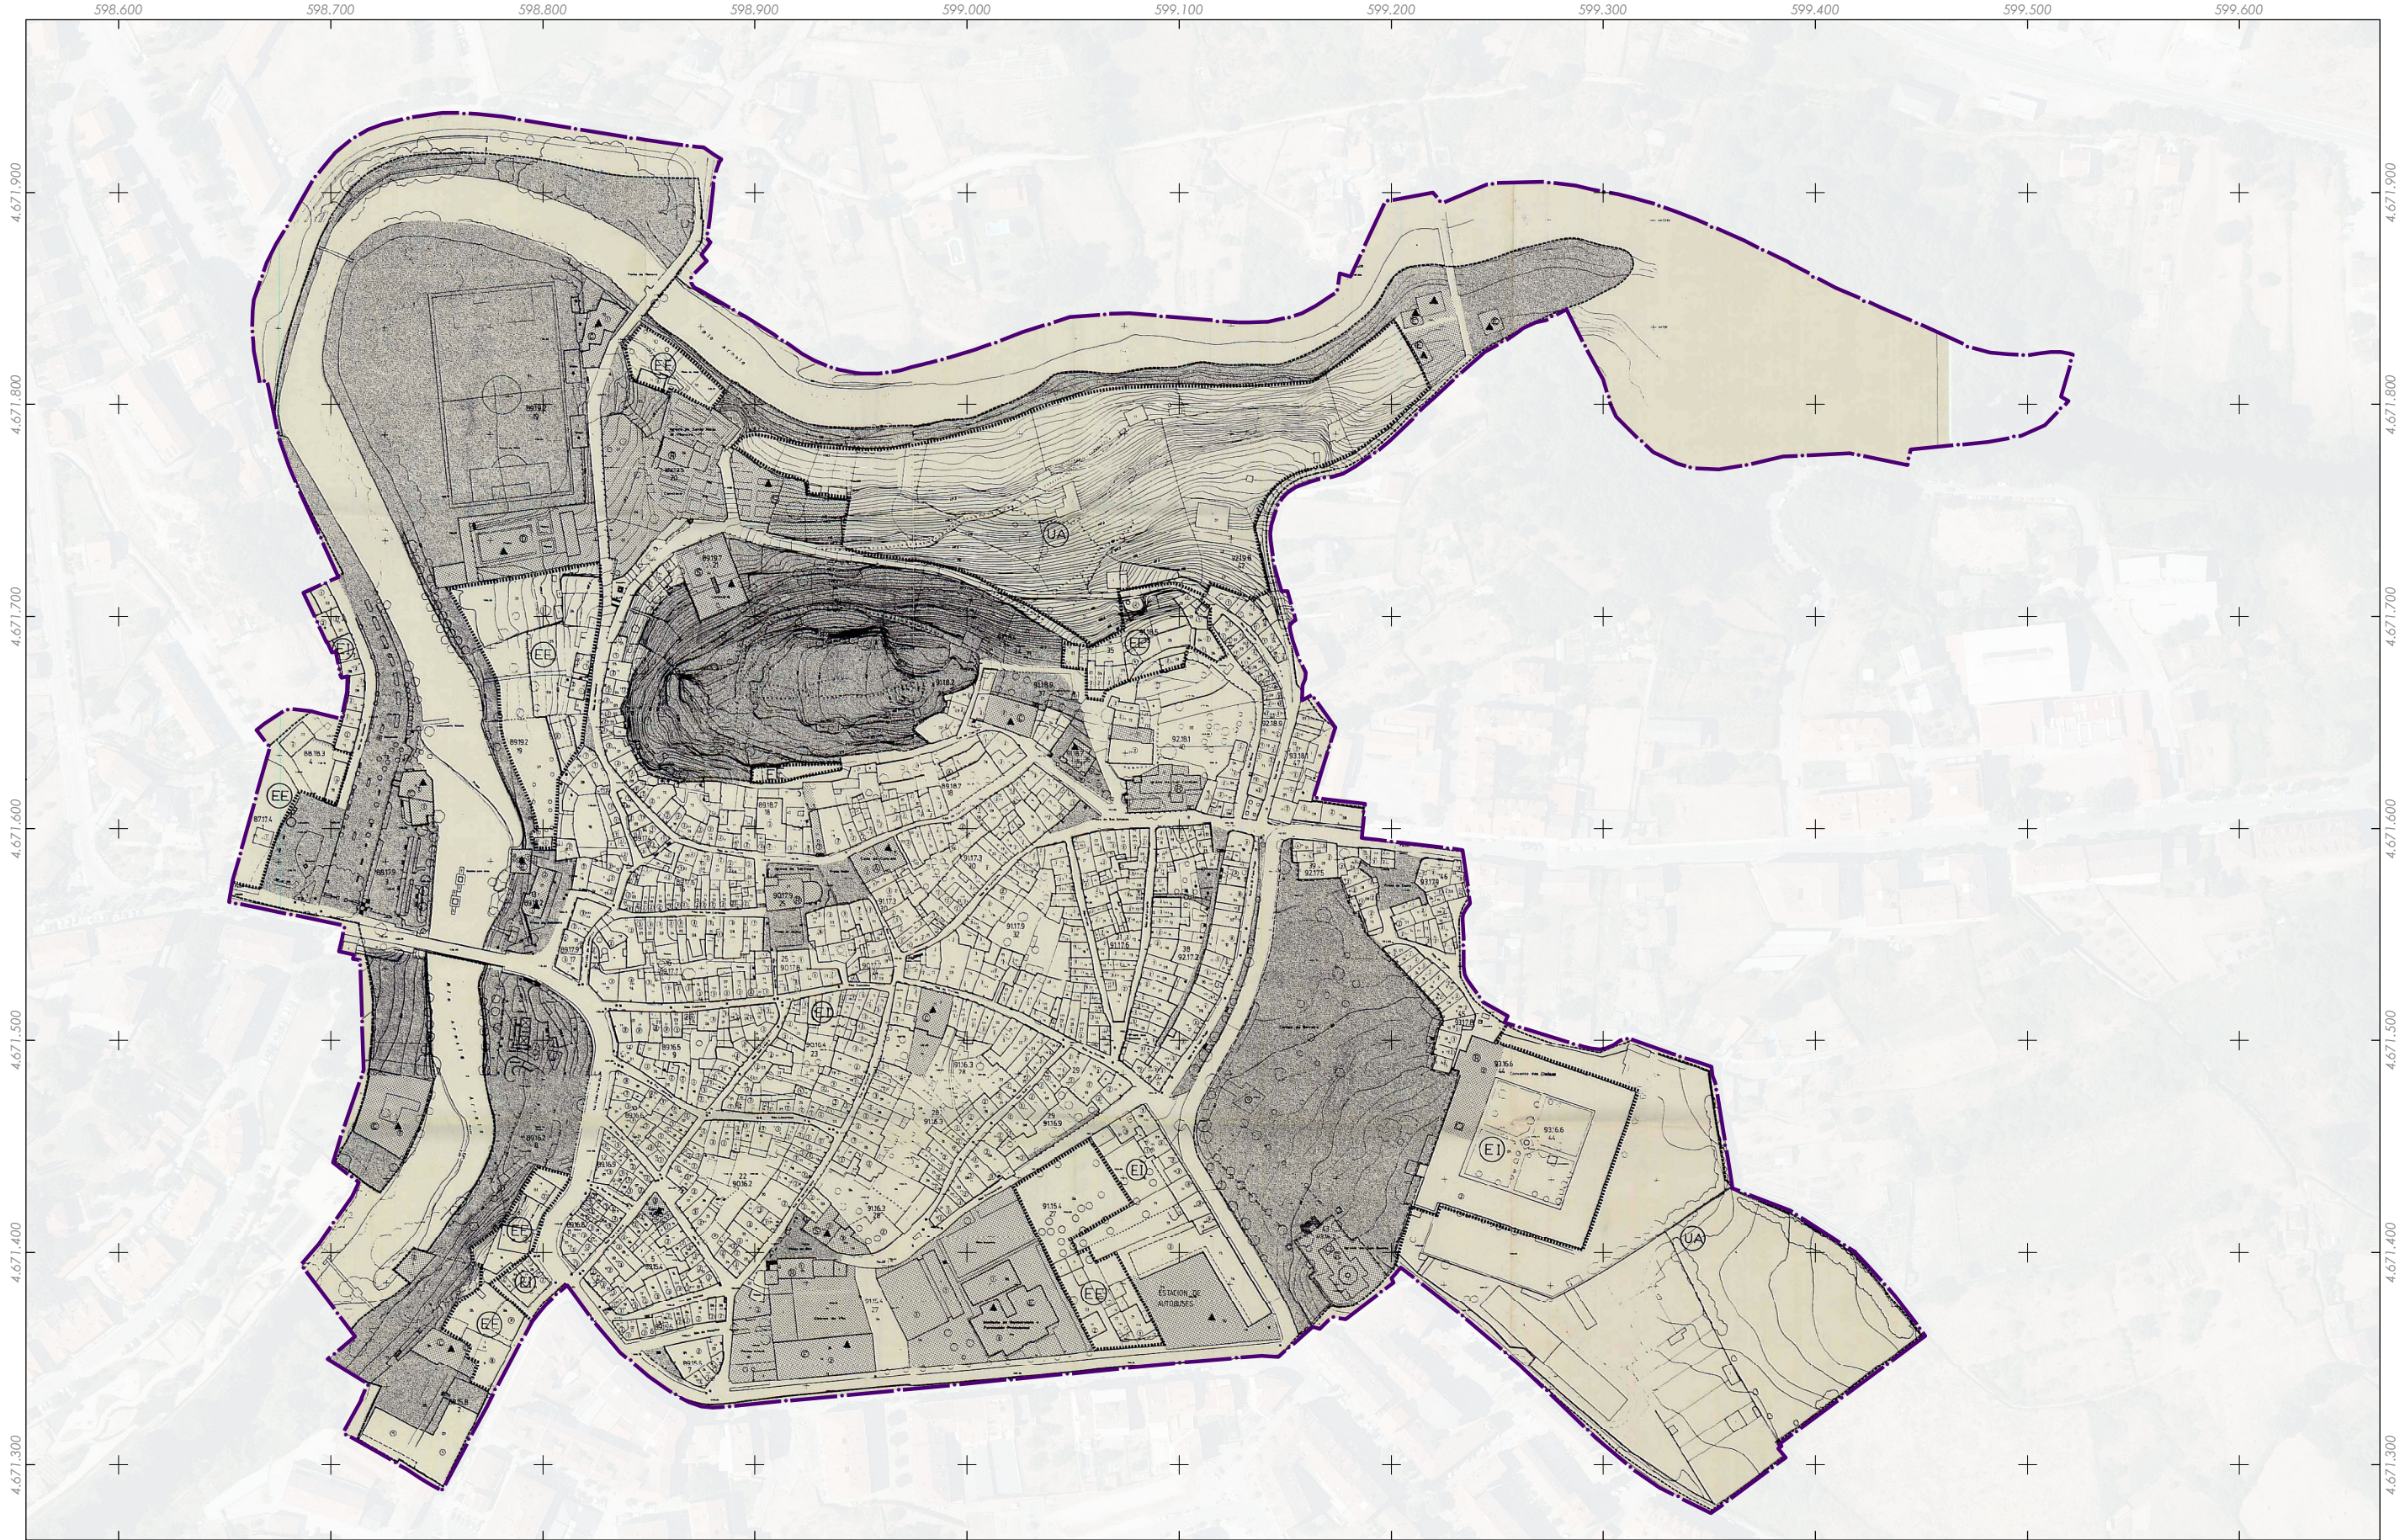

Delimitación do PECHA

***** DELIMITACION CAMBIO DE ORDENANZA
DELIMITACION ZONA DE USOS AGRARIOS

EI EDIFICACION INTENSIVA
EE EDIFICACION EXTENSIVA
UA USOS AGRARIOS


EQUIPAMENTOS

DEPORTIVO
ESCOLAR
RELIGIOSO
ASISTENCIAL
ADMINISTRATIVO
CULTURAL

ZONAS VERDES DE USO PUBLICO

SISTEMAS XERAIS

Folla 1 de 1

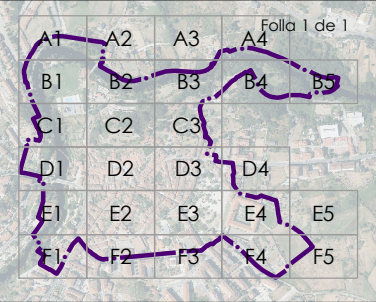

 32001_PECHA_202412_AI Decembro 2024 ETRS89 29N EPSG: 25829 A1 1:1.500 A3 1:3.000	CONCELLO DE ALLARIZ (OURENSE)
	PLAN ESPECIAL DE PROTECCIÓN DO CONXUNTO HISTÓRICO-ARTÍSTICO DE ALLARIZ
	Alfonso Botana S.L.
	APROBACIÓN INICIAL
03.PLANOS DE INFORMACIÓN	
02 03 PLANEAMENTO VIXENTE PECHA	

0 25 50 100 150 Metros

Fonte de datos:
- Datos cartográficos cedidos polo Ins. Geográfico Nacional (centrodedescargas.cnig.es) e o Instituto de Estudos do Territorio (IET) da Xunta de Galicia (mapas.xunta.gal) e elaboración propia.