


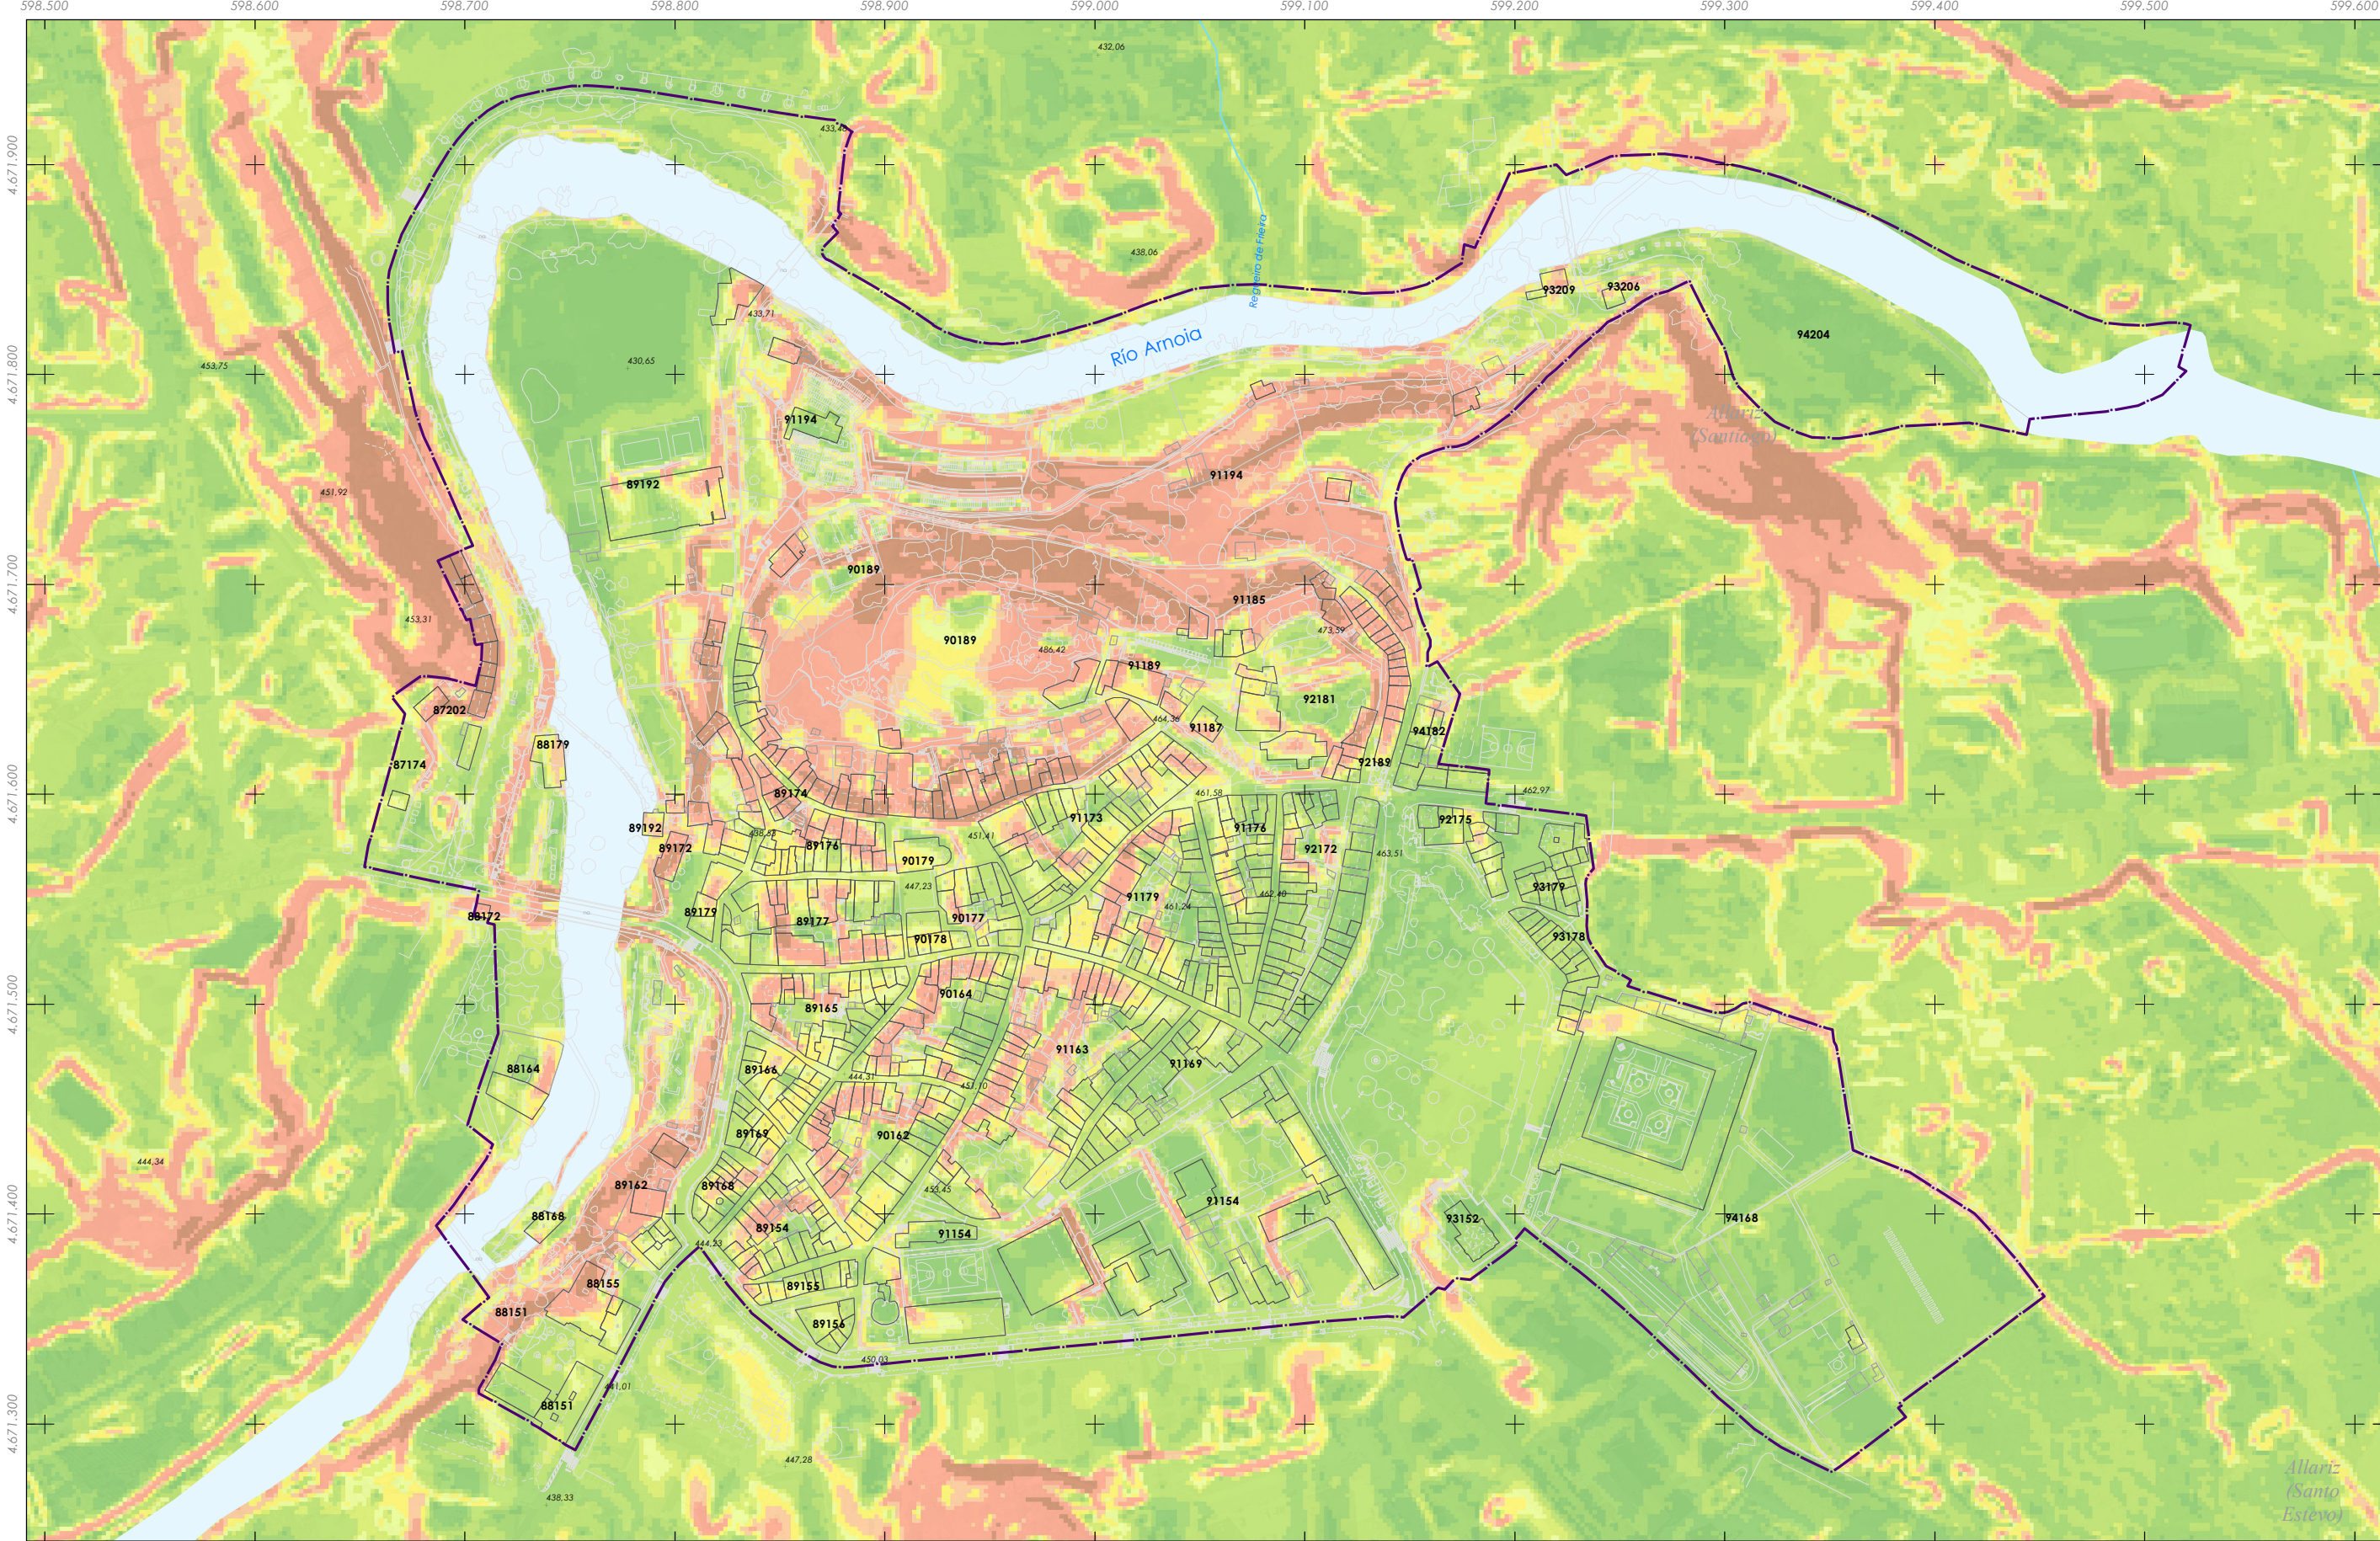

Delimitación do PECHA

Pendente (%)	10 - 12	20 - 25
< 2%	12 - 15	25 - 50
2 - 5	15 - 20	>50%
5 - 10		

Folla 1 de 1

Quinteiro - XXXXX

CONCELLO DE ALLARIZ (OURENSE)

PLAN ESPECIAL DE PROTECCIÓN DO CONXUNTO HISTÓRICO-ARTÍSTICO DE ALLARIZ

Alfonso Botana S.L.

APROBACIÓN INICIAL

03.PLANOS DE INFORMACIÓN

02.05.2 PENDENTES

32001_PECHA_202412_AI

Decembro 2024

ETRS89 29N

EPSG: 25829

A1 1:1.500

A3 1:3.000

0 25 50 100 150 Metros

Fonte de datos:
- Datos cartográficos cedidos polo Ins. Geográfico Nacional (centrodedescargas.cnig.es) e o Instituto de Estudos do Territorio (IET) da Xunta de Galicia (mapas.xunta.gal) e elaboración propia.