


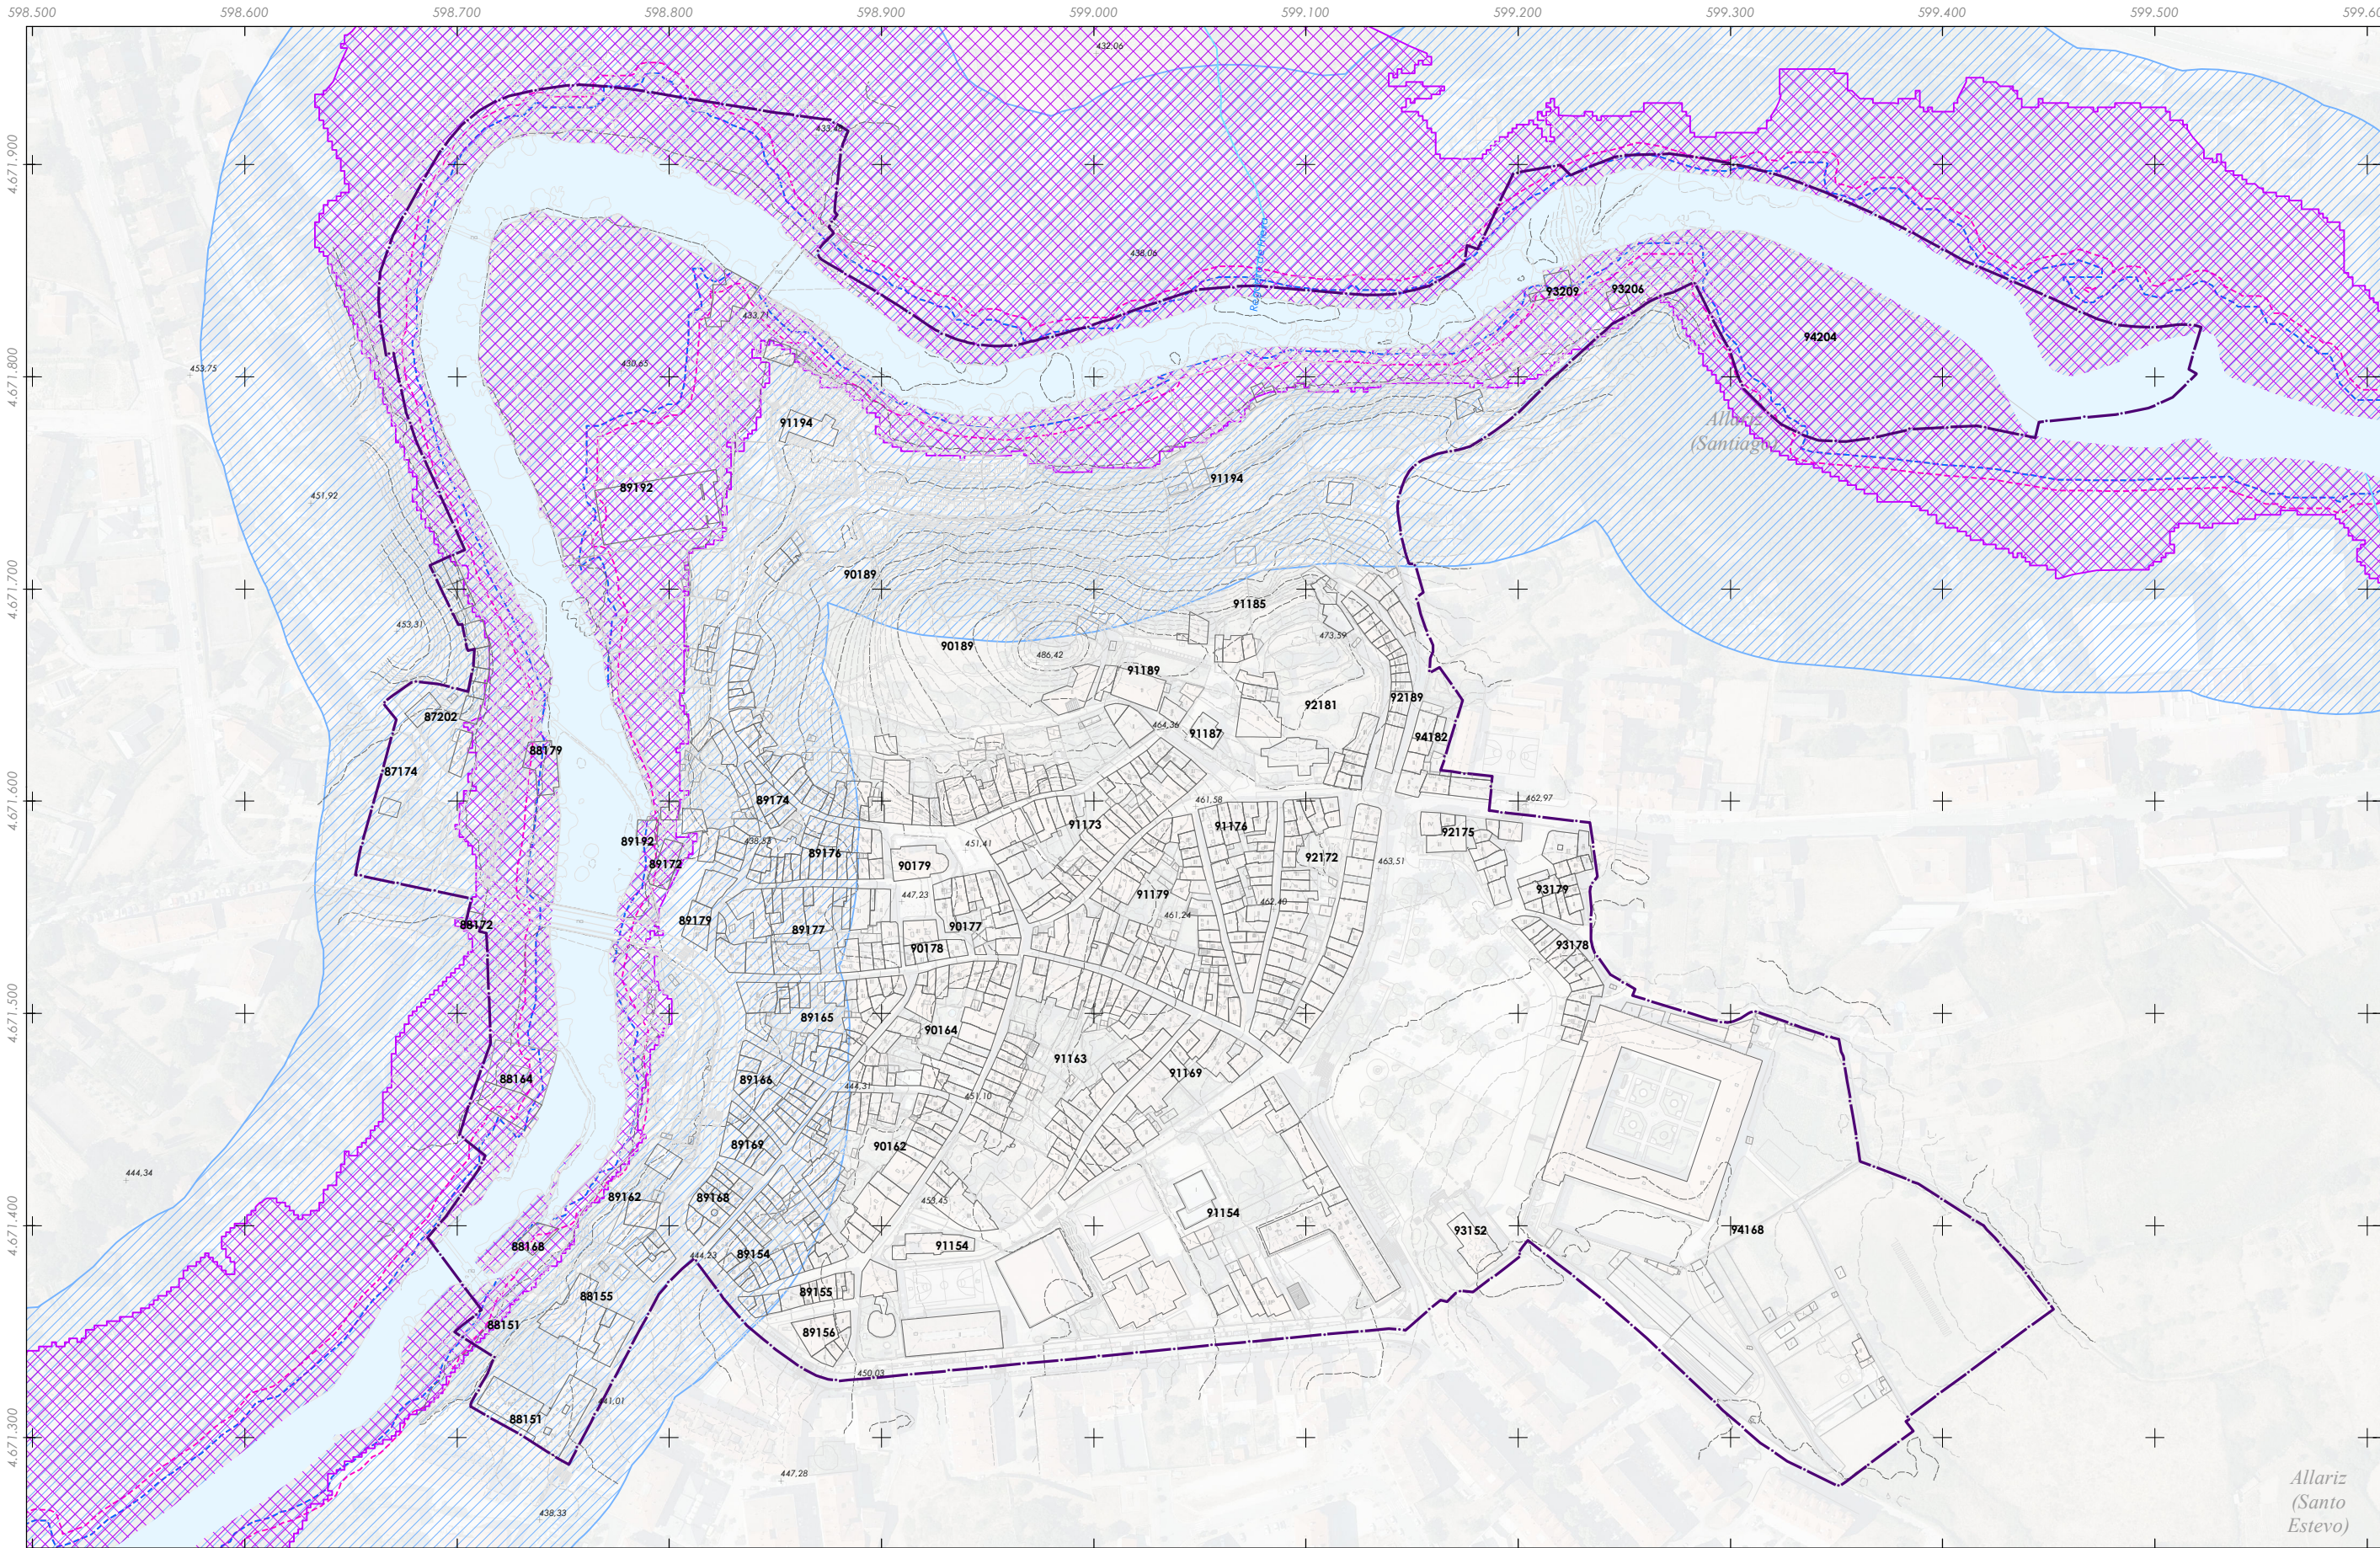

Delimitación do PECHA

Zonas do DHP

- DPH Dominio Público Hidráulico
- Zona de Servidume
- Zona de Policía

Zona de fluxo preferente

Folla 1 de 1

Fonte de datos:
- Datos cartográficos cedidos polo Ins. Geográfico Nacional (centrodedescargas.cnig.es) e o Instituto de Estudos do Territorio (IET) da Xunta de Galicia (mapas.xunta.gal) e elaboración propia.

Quinteiro - XXXXX

32001_PECHA_202412_AI
Decembro 2024 ETRS89 29N EPSG: 25829
A1 1:1.500
A3 1:3.000

CONCELLO DE ALLARIZ (OURENSE)
PLAN ESPECIAL DE PROTECCIÓN DO CONXUNTO HISTÓRICO-ARTÍSTICO DE ALLARIZ
Alfonso Botana S.L.
APROBACIÓN INICIAL
03.PLANOS DE INFORMACIÓN
02.06.1 HIDROGRAFÍA
0 25 50 100 150 Metros