



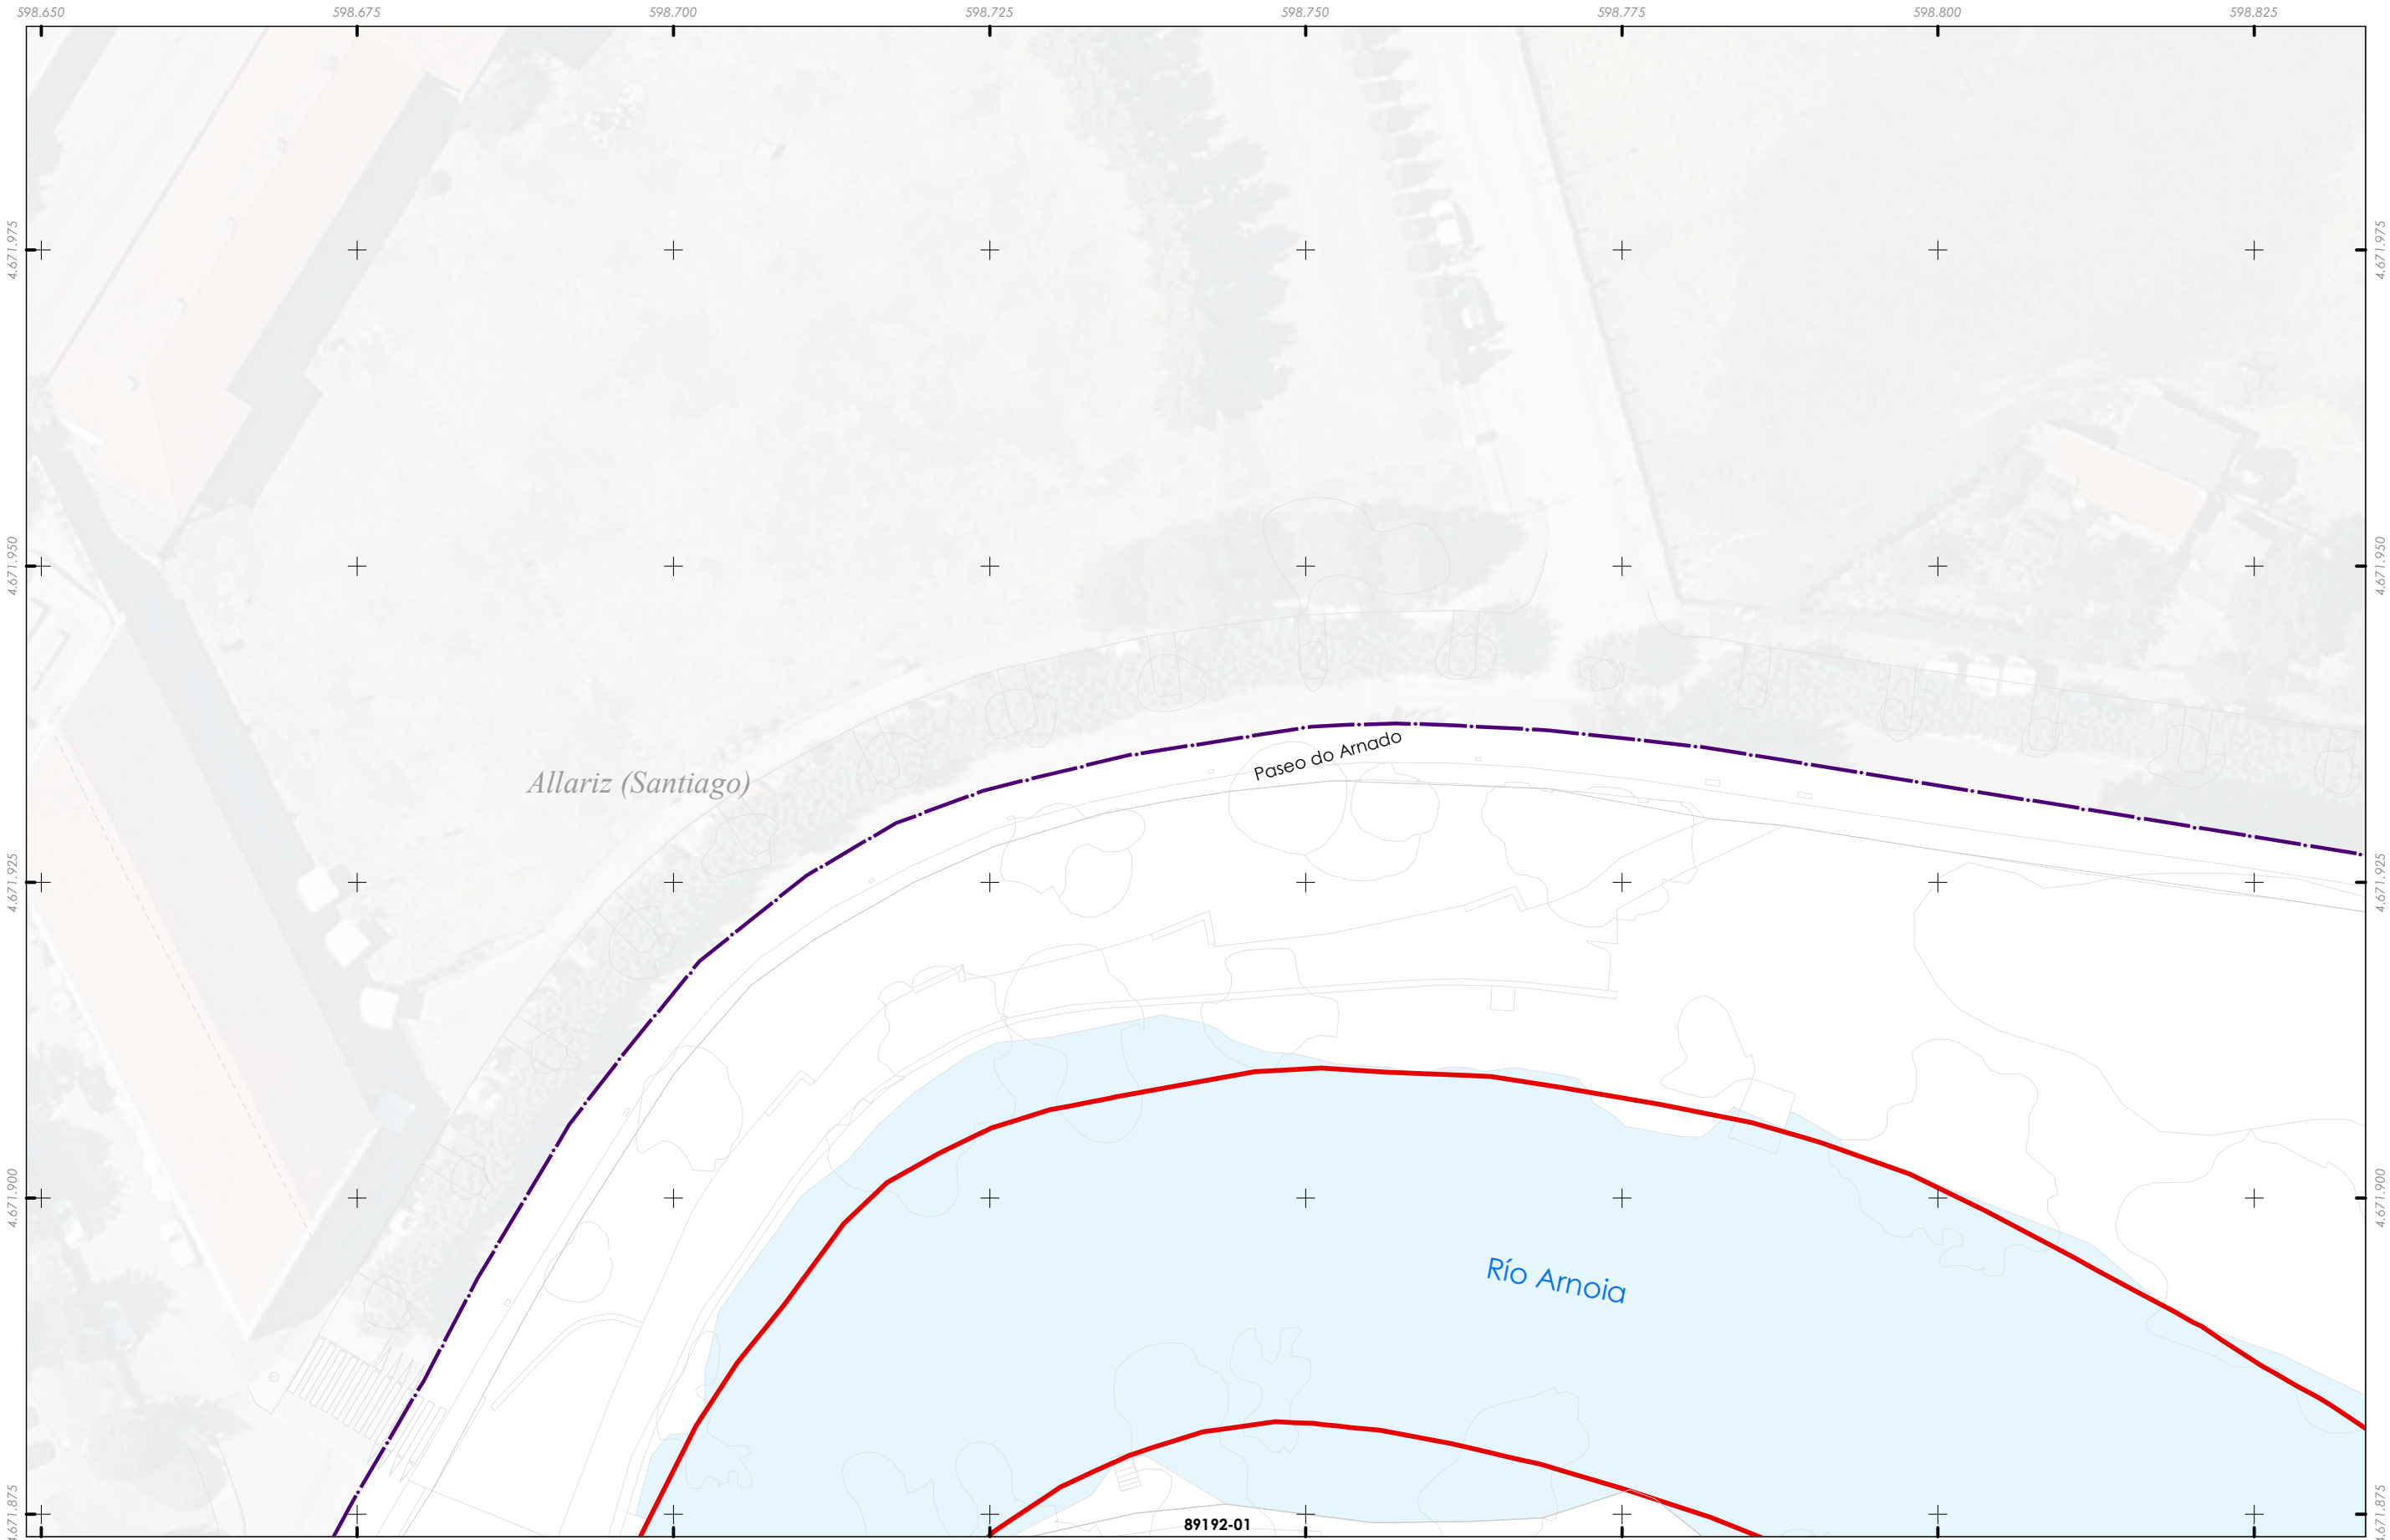

- Delimitación do PECHA
- Saneamento**
- Rede de saneamento
 - Tramos do colector
 - Tramos emisarios
 - Puntos de vertido

Fonte de datos:
- Datos cartográficos cedidos polo Ins. Geográfico Nacional (centrodedescargas.cnig.es) e o Instituto de Estudos do Territorio (IET) da Xunta de Galicia (mapas.xunta.gal) e elaboración propia.

		CONCELLO DE ALLARIZ (OURENSE)
		PLAN ESPECIAL DE PROTECCIÓN DO CONXUNTO HISTÓRICO-ARTÍSTICO DE ALLARIZ
		Alfonso Botana S.L.
		APROBACIÓN INICIAL
		02.PLANOS DE INFORMACIÓN
		02.07. SERVIZOS URBANÍSTICOS: 2. SANEAMENTO
32001_PECHA_202412_AI Decembro 2024 ETRS89 29N EPSG: 25829 A1 1:250 A3 1:500		0 5 10 20 30 Metros

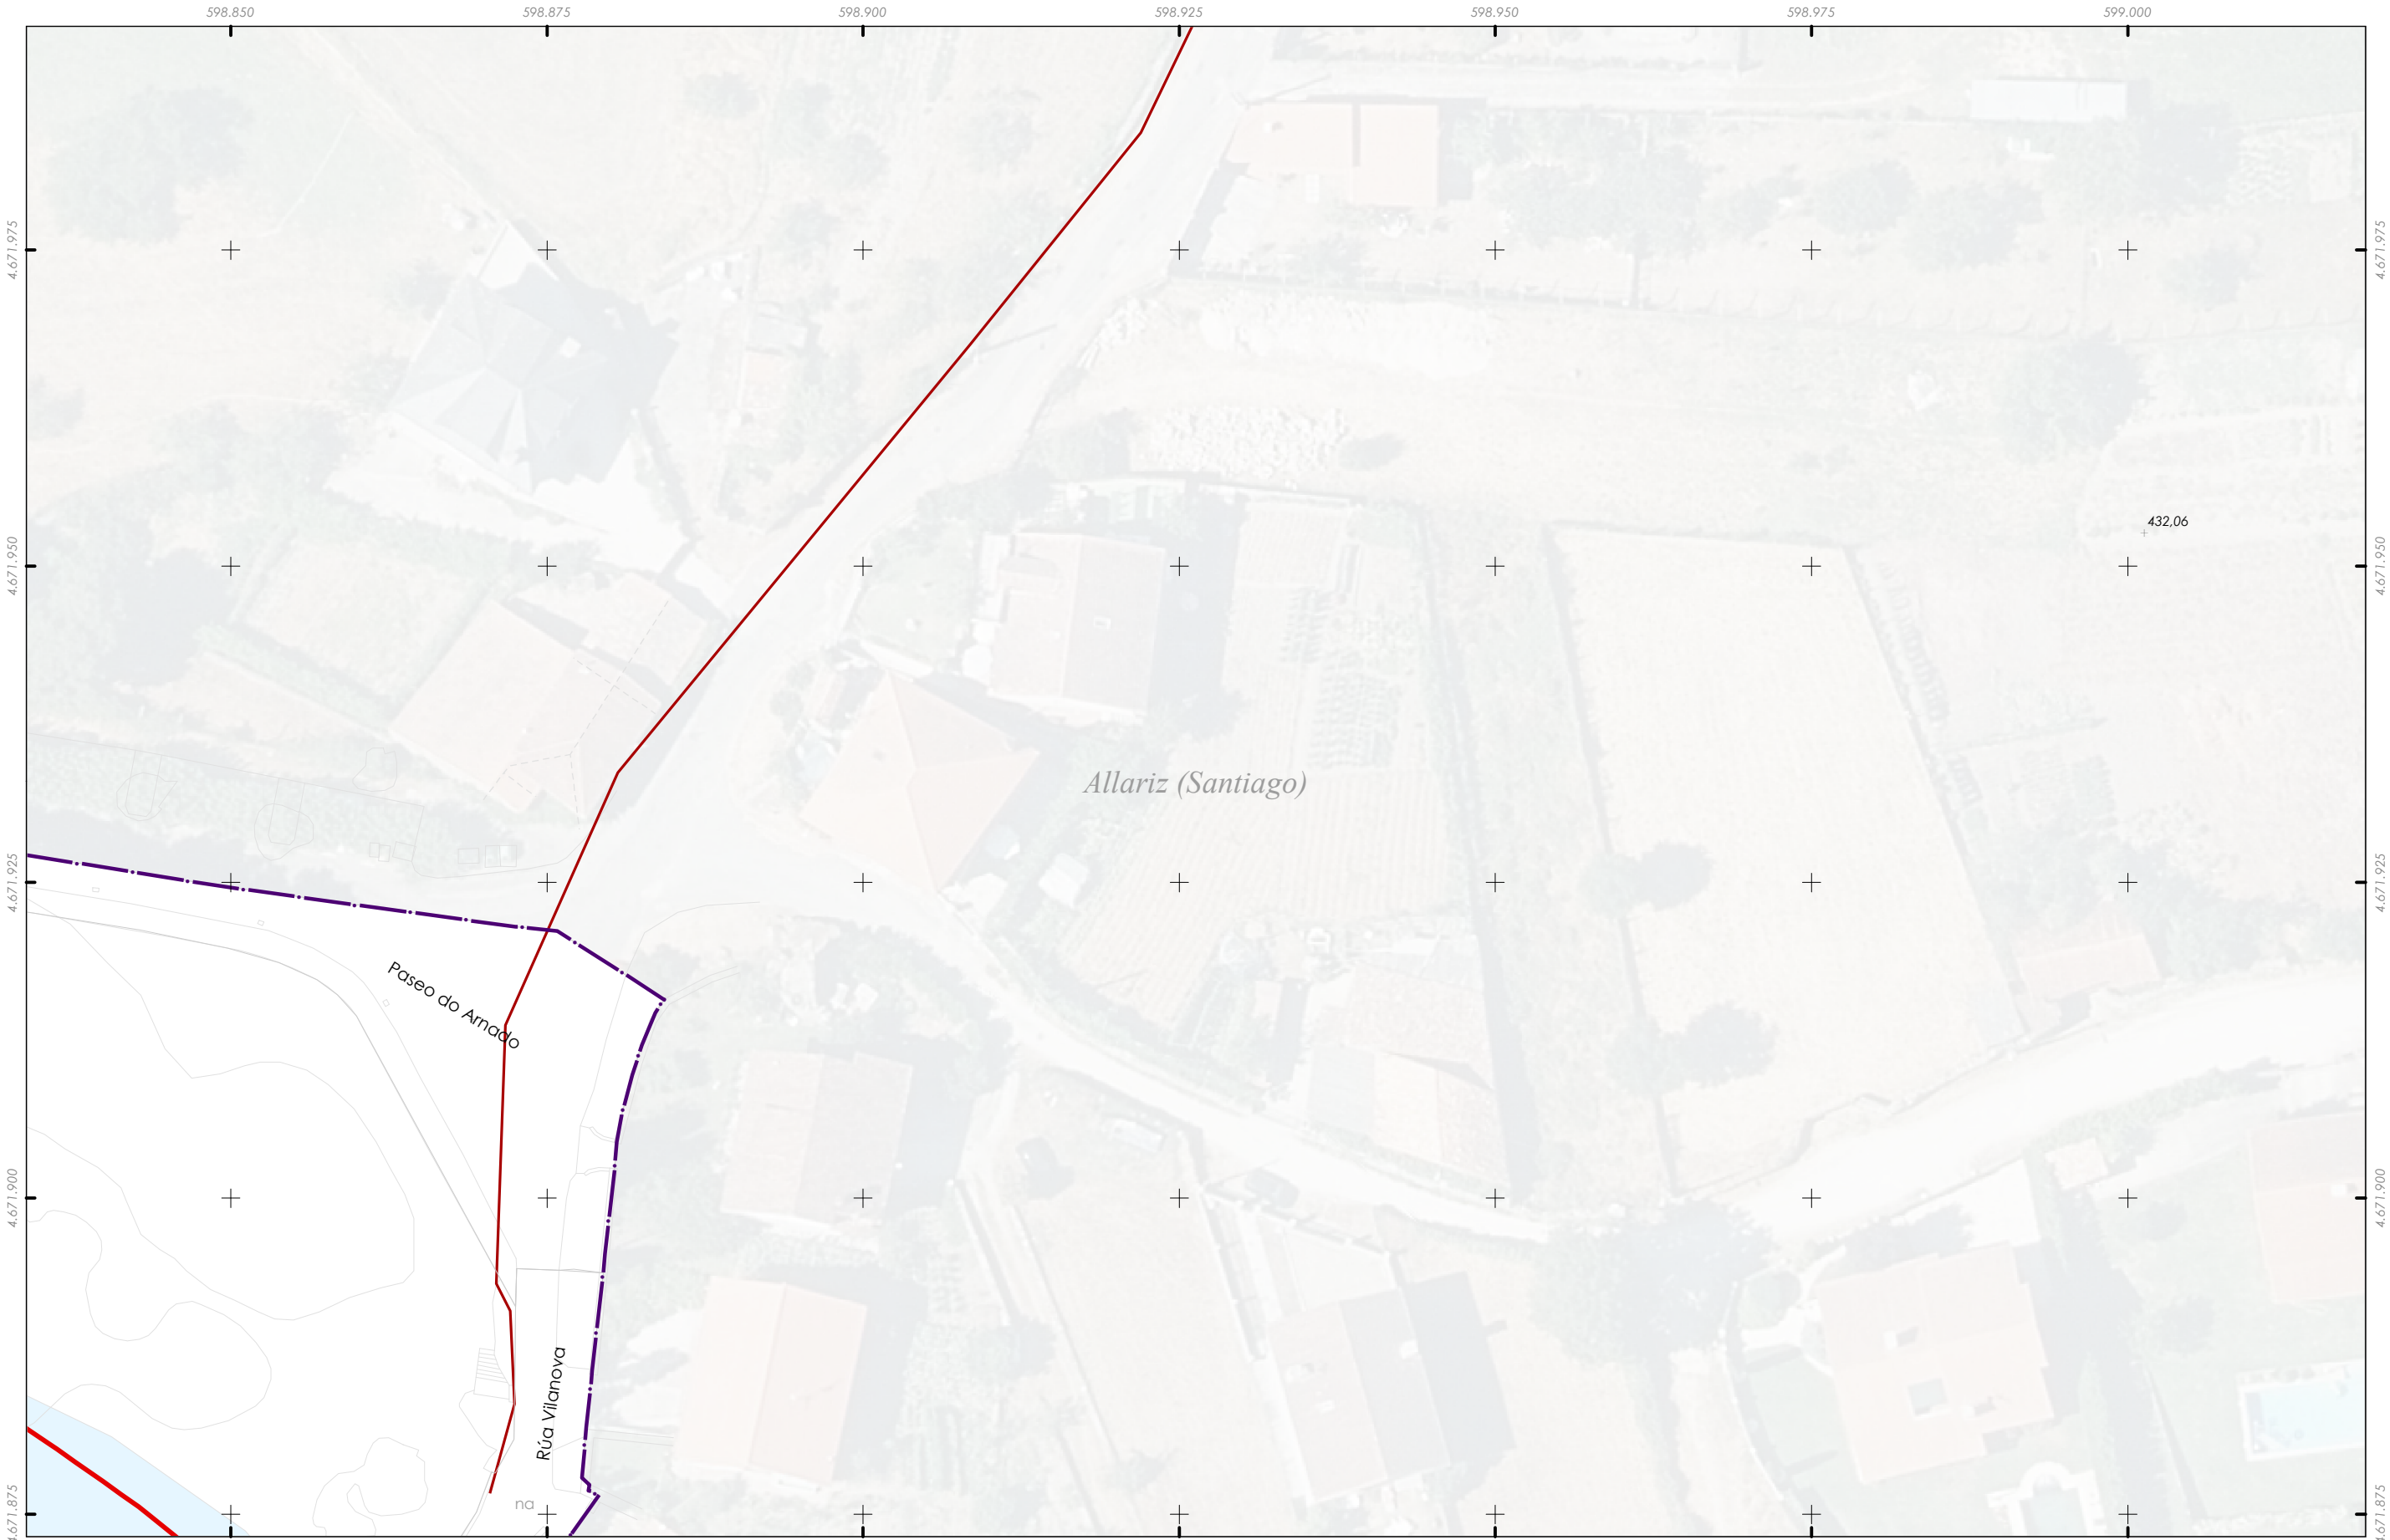

 Delimitación do PECHA


Saneamento

 Rede de saneamento

 Tramos do colector

 Tramos emisarios

 Puntos de vertido

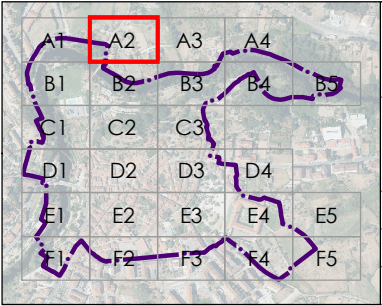

	CONCELLO DE ALLARIZ (OURENSE)
	PLAN ESPECIAL DE PROTECCIÓN DO CONXUNTO HISTÓRICO-ARTÍSTICO DE ALLARIZ
	Alfonso Botana S.L.
	APROBACIÓN INICIAL
32001_PECHA_202412_AI Decembro 2024 ETRS89 29N EPSG: 25829	02.PLANOS DE INFORMACIÓN
A1 1:250 A3 1:500 	02.07. SERVICIOS URBANÍSTICOS: 2. SANEAMENTO
	

Fonte de datos:
- Datos cartográficos cedidos polo Ins. Geográfico Nacional (centrodedescargas.cnig.es) e o Instituto de Estudos do Territorio (IET) da Xunta de Galicia (mapas.xunta.gal) e elaboración propia.




- Delimitación do PECHA
- Saneamento**
- Rede de saneamento
 - Tramos do colector
 - Tramos emisarios
 - Puntos de vertido

Fonte de datos:
- Datos cartográficos cedidos polo Ins. Geográfico Nacional (centrodedescargas.cnig.es) e o Instituto de Estudos do Territorio (IET) da Xunta de Galicia (mapas.xunta.gal) e elaboración propia.

		CONCELLO DE ALLARIZ (OURENSE)
		PLAN ESPECIAL DE PROTECCIÓN DO CONXUNTO HISTÓRICO-ARTÍSTICO DE ALLARIZ
		Alfonso Botana S.L.
		APROBACIÓN INICIAL
		02.PLANOS DE INFORMACIÓN
		02.07. SERVIZOS URBANÍSTICOS: 2. SANEAMENTO
	32001_PECHA_202412_AI Decembro 2024 ETRS89 29N EPSG: 25829	
A1 1:250 A3 1:500		




- Delimitación do PECHA
- Saneamento**
- Rede de saneamento
- Tramos do colector
- Tramos emisarios
- Puntos de vertido

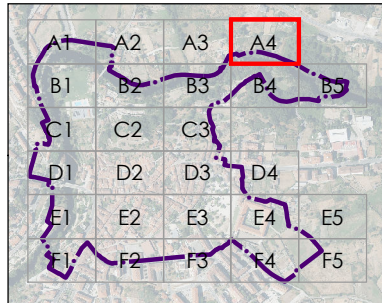


  32001_PECHA_202412_AI Decembro 2024 ETRS89 29N EPSG: 25829	CONCELLO DE ALLARIZ (OURENSE)
	PLAN ESPECIAL DE PROTECCIÓN DO CONXUNTO HISTÓRICO-ARTÍSTICO DE ALLARIZ
	Alfonso Botana S.L.
	APROBACIÓN INICIAL
02.PLANOS DE INFORMACIÓN	
02.07. SERVIZOS URBANÍSTICOS: 2. SANEAMENTO	
A1 1:250 A3 1:500	 

Fonte de datos:
- Datos cartográficos cedidos polo Ins. Geográfico Nacional (centrodedescargas.cnig.es) e o Instituto de Estudos do Territorio (IET) da Xunta de Galicia (mapas.xunta.gal) e elaboración propia.

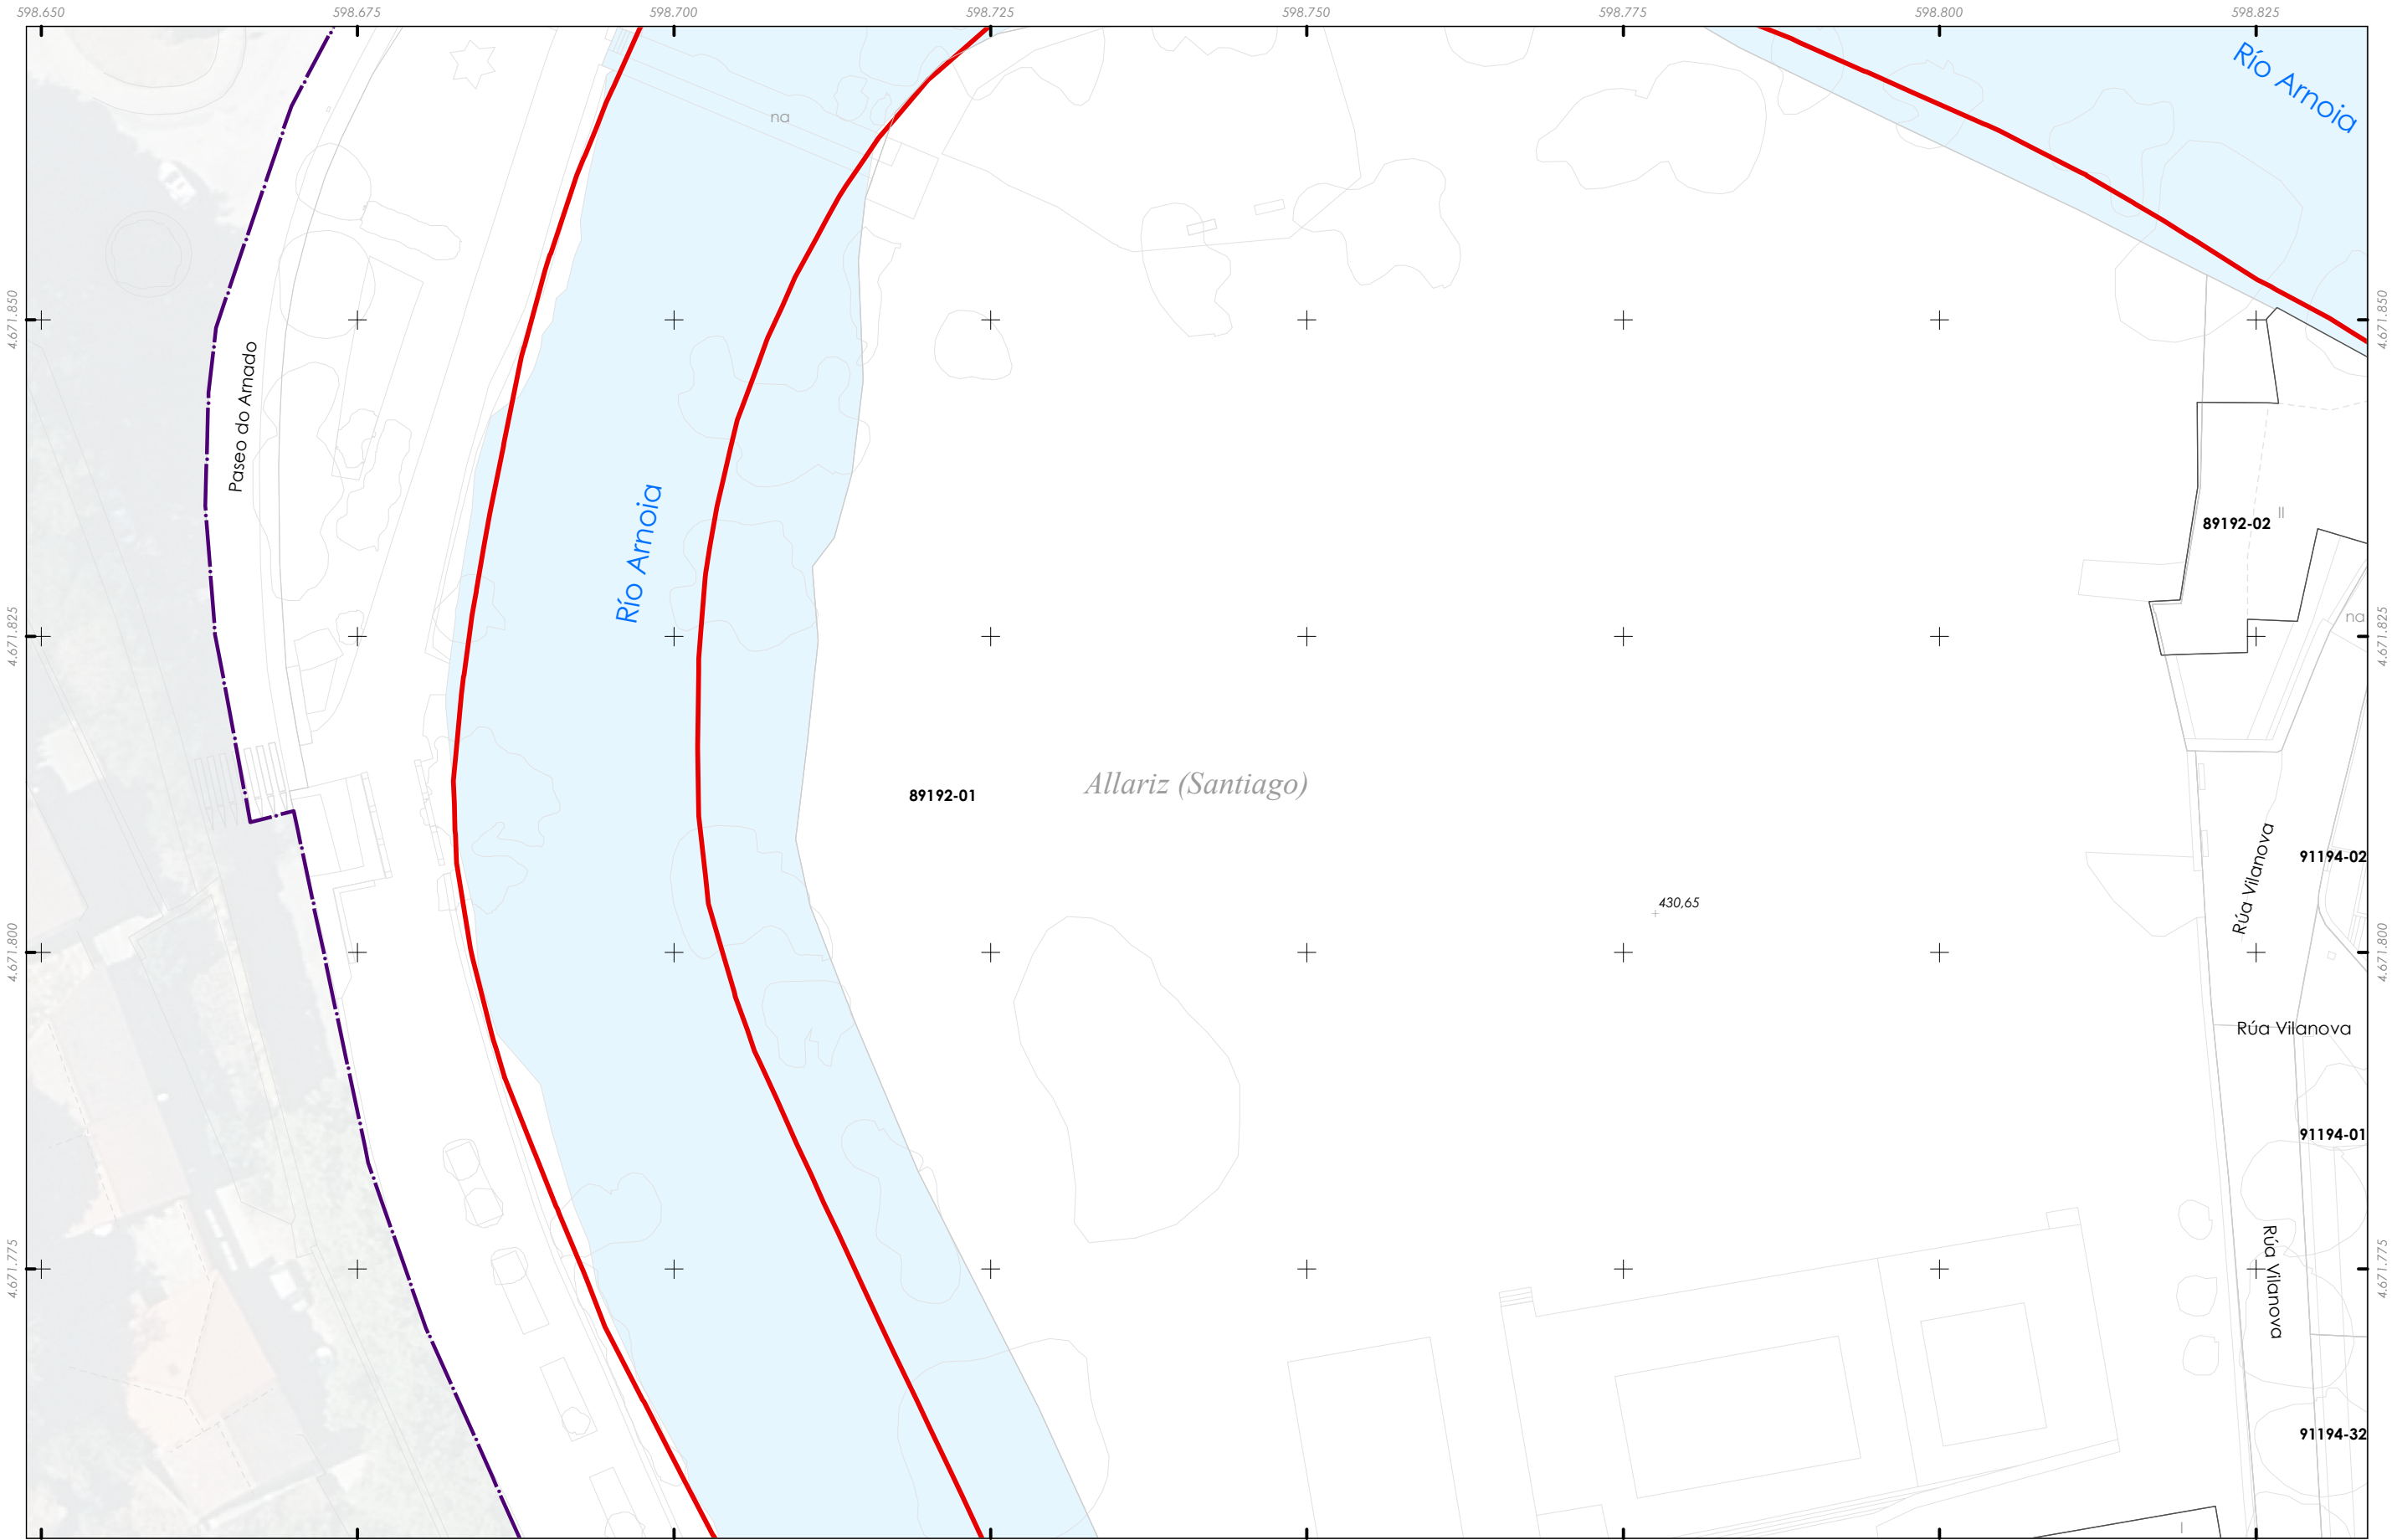


- Delimitación do PECHA**
- Saneamento**
- Rede de saneamento
 - Tramos do colector
 - Tramos emisarios
 - Puntos de vertido

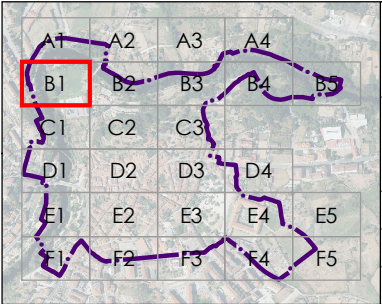

	CONCELLO DE ALLARIZ (OURENSE)
	PLAN ESPECIAL DE PROTECCIÓN DO CONXUNTO HISTÓRICO-ARTÍSTICO DE ALLARIZ
	Alfonso Botana S.L.
	APROBACIÓN INICIAL
	02.PLANOS DE INFORMACIÓN
32001_PECHA_202412_AI Decembro 2024 ETRS89 29N EPSG: 25829	02.07. SERVIZOS URBANÍSTICOS: 2. SANEAMENTO
A1 1:250 A3 1:500	0 5 10 20 30 Metros


Fonte de datos:
- Datos cartográficos cedidos polo Ins. Geográfico Nacional (centrodedescargas.cnig.es) e o Instituto de Estudos do Territorio (IET) da Xunta de Galicia (mapas.xunta.gal) e elaboración propia.

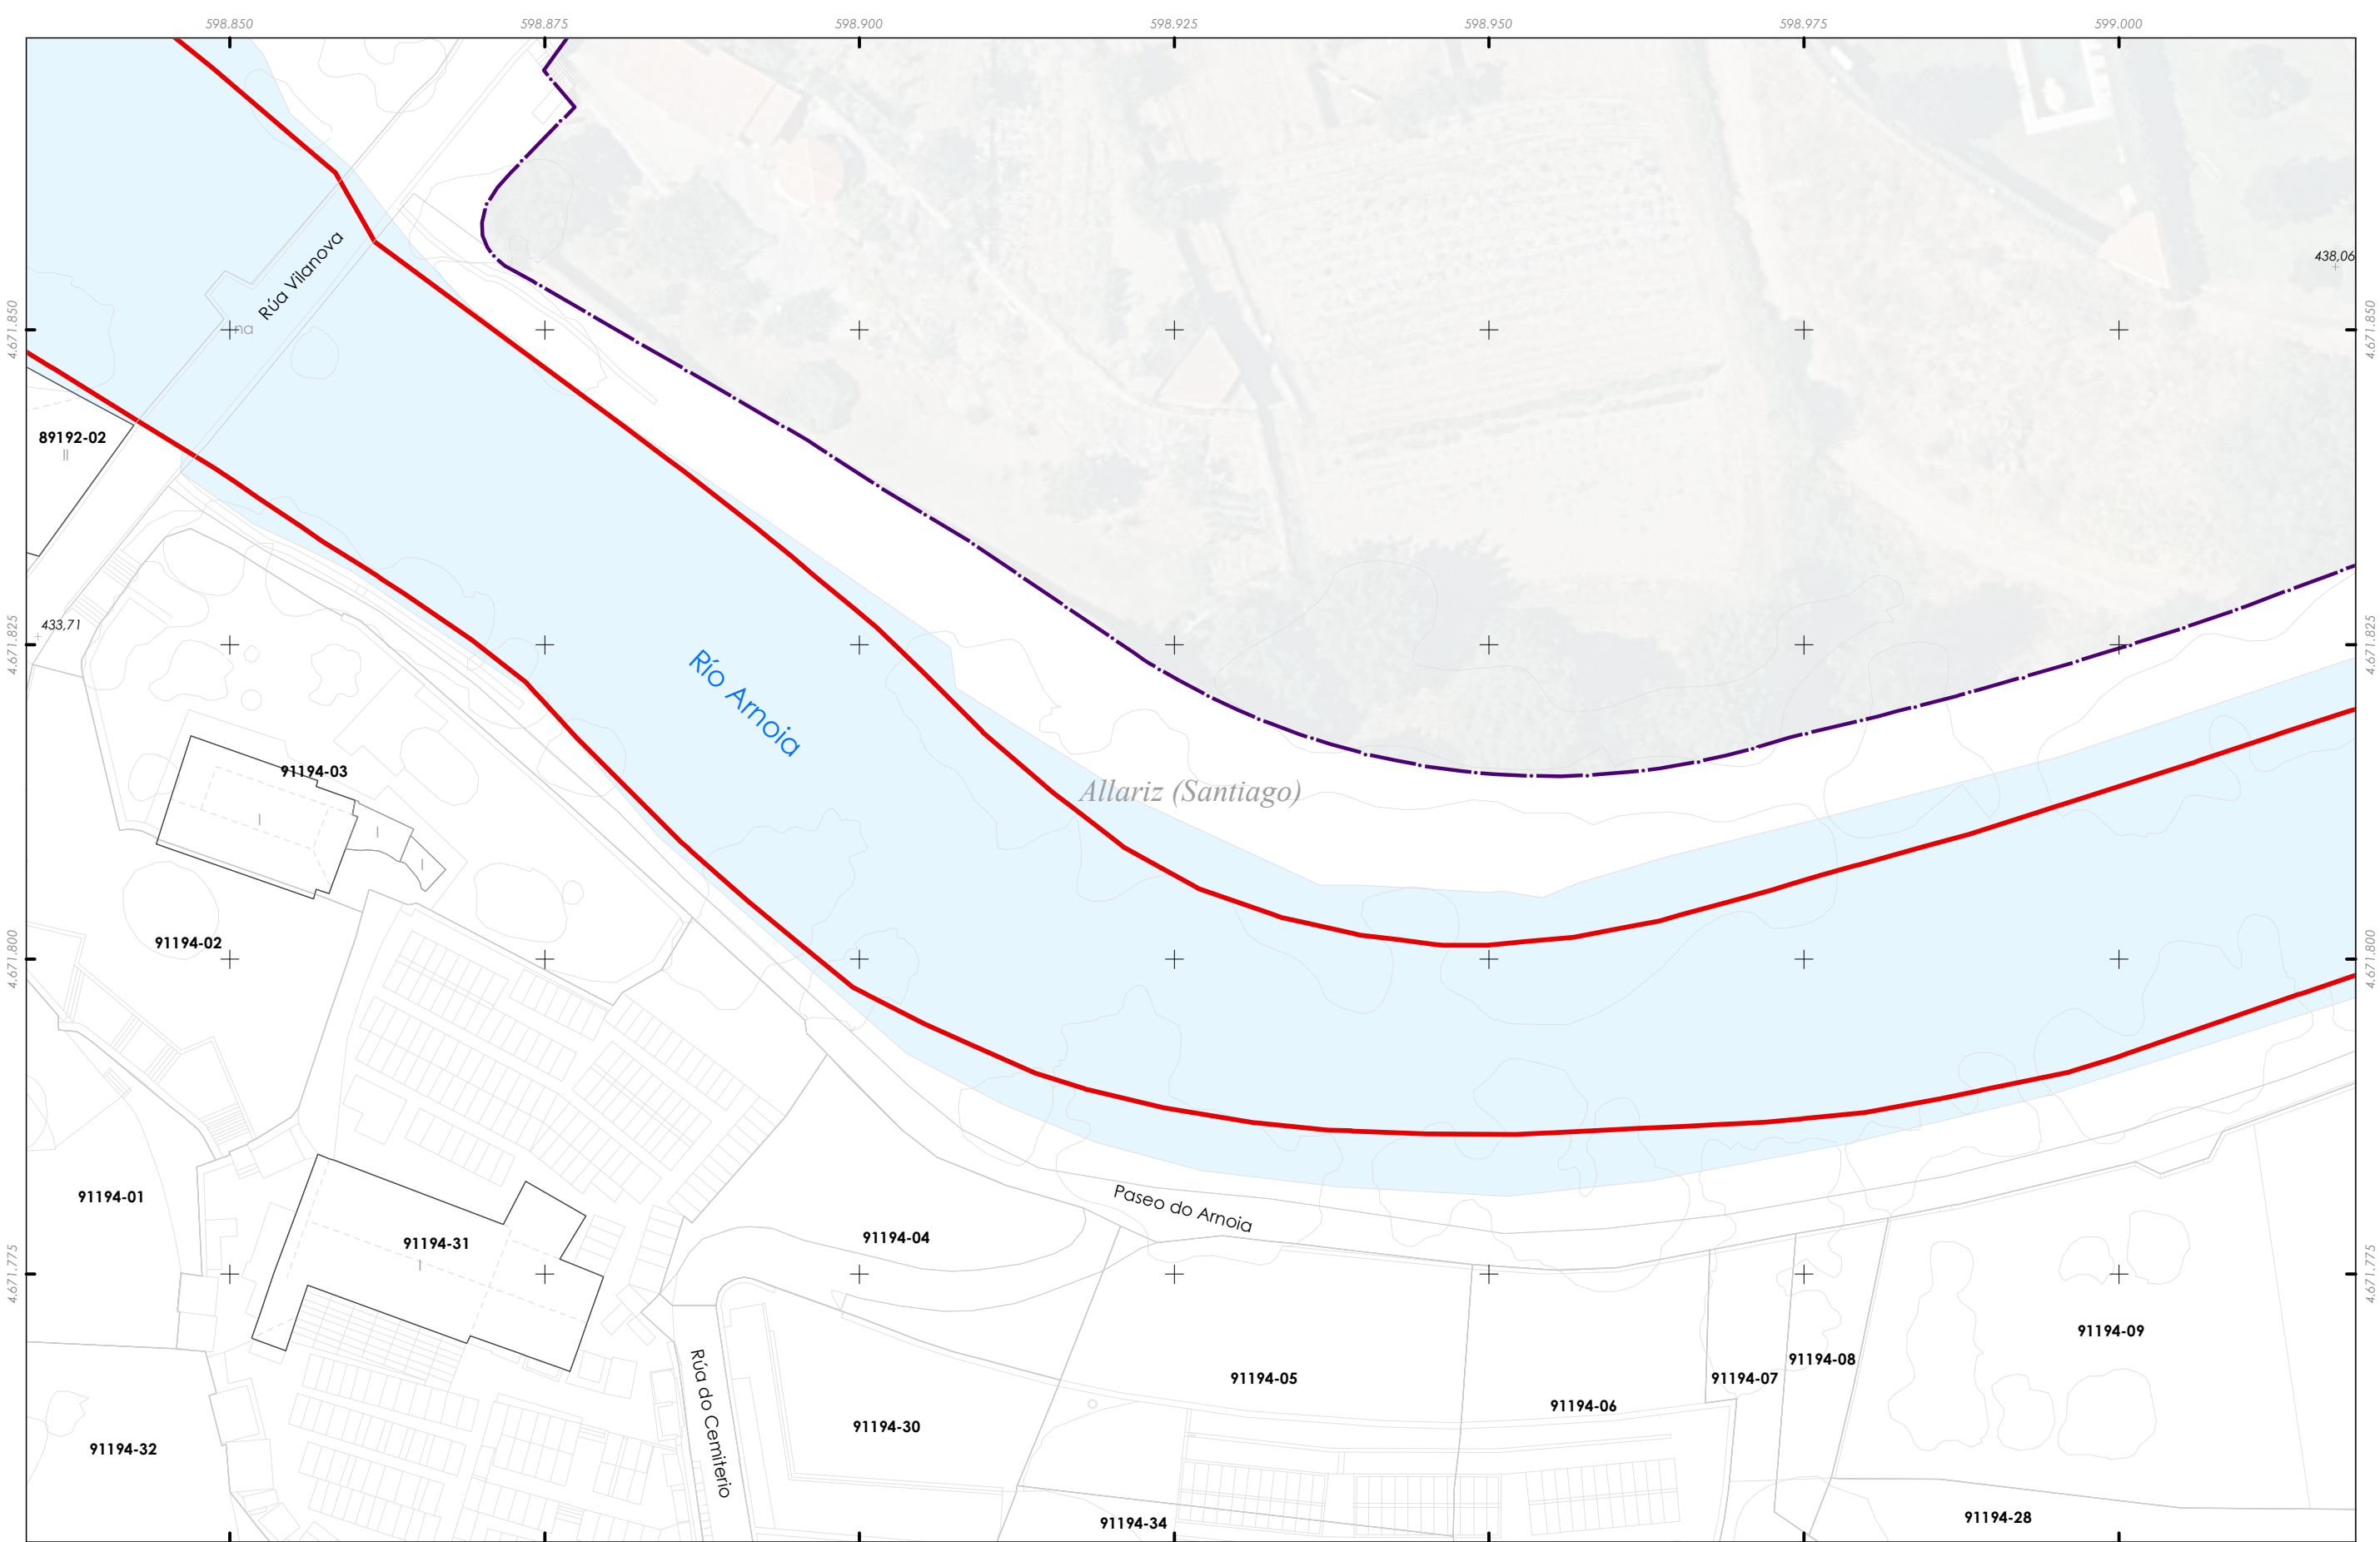

 Delimitación do PECHA

Saneamento

-  Rede de saneamento
-  Tramos do colector
-  Tramos emisarios
-  Puntos de vertido

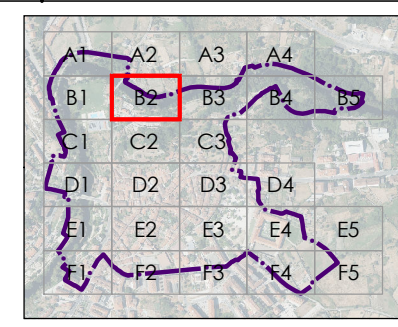	 CONCELLO DE ALLARIZ	CONCELLO DE ALLARIZ (OURENSE)
		PLAN ESPECIAL DE PROTECCIÓN DO CONXUNTO HISTÓRICO-ARTÍSTICO DE ALLARIZ
		Alfonso Botana S.L.
		APROBACIÓN INICIAL
02.PLANOS DE INFORMACIÓN		
02.07. SERVIZOS URBANÍSTICOS: 2. SANEAMENTO		

32001_PECHA_202412_AI

Decembro 2024

ETRS89 29N

EPSG: 25829


A1 1:250

A3 1:500



0 5 10 20 30 Metros

Fonte de datos:
- Datos cartográficos cedidos polo Ins. Geográfico Nacional (centrodedescargas.cnig.es) e o Instituto de Estudos do Territorio (IET) da Xunta de Galicia (mapas.xunta.gal) e elaboración propia.

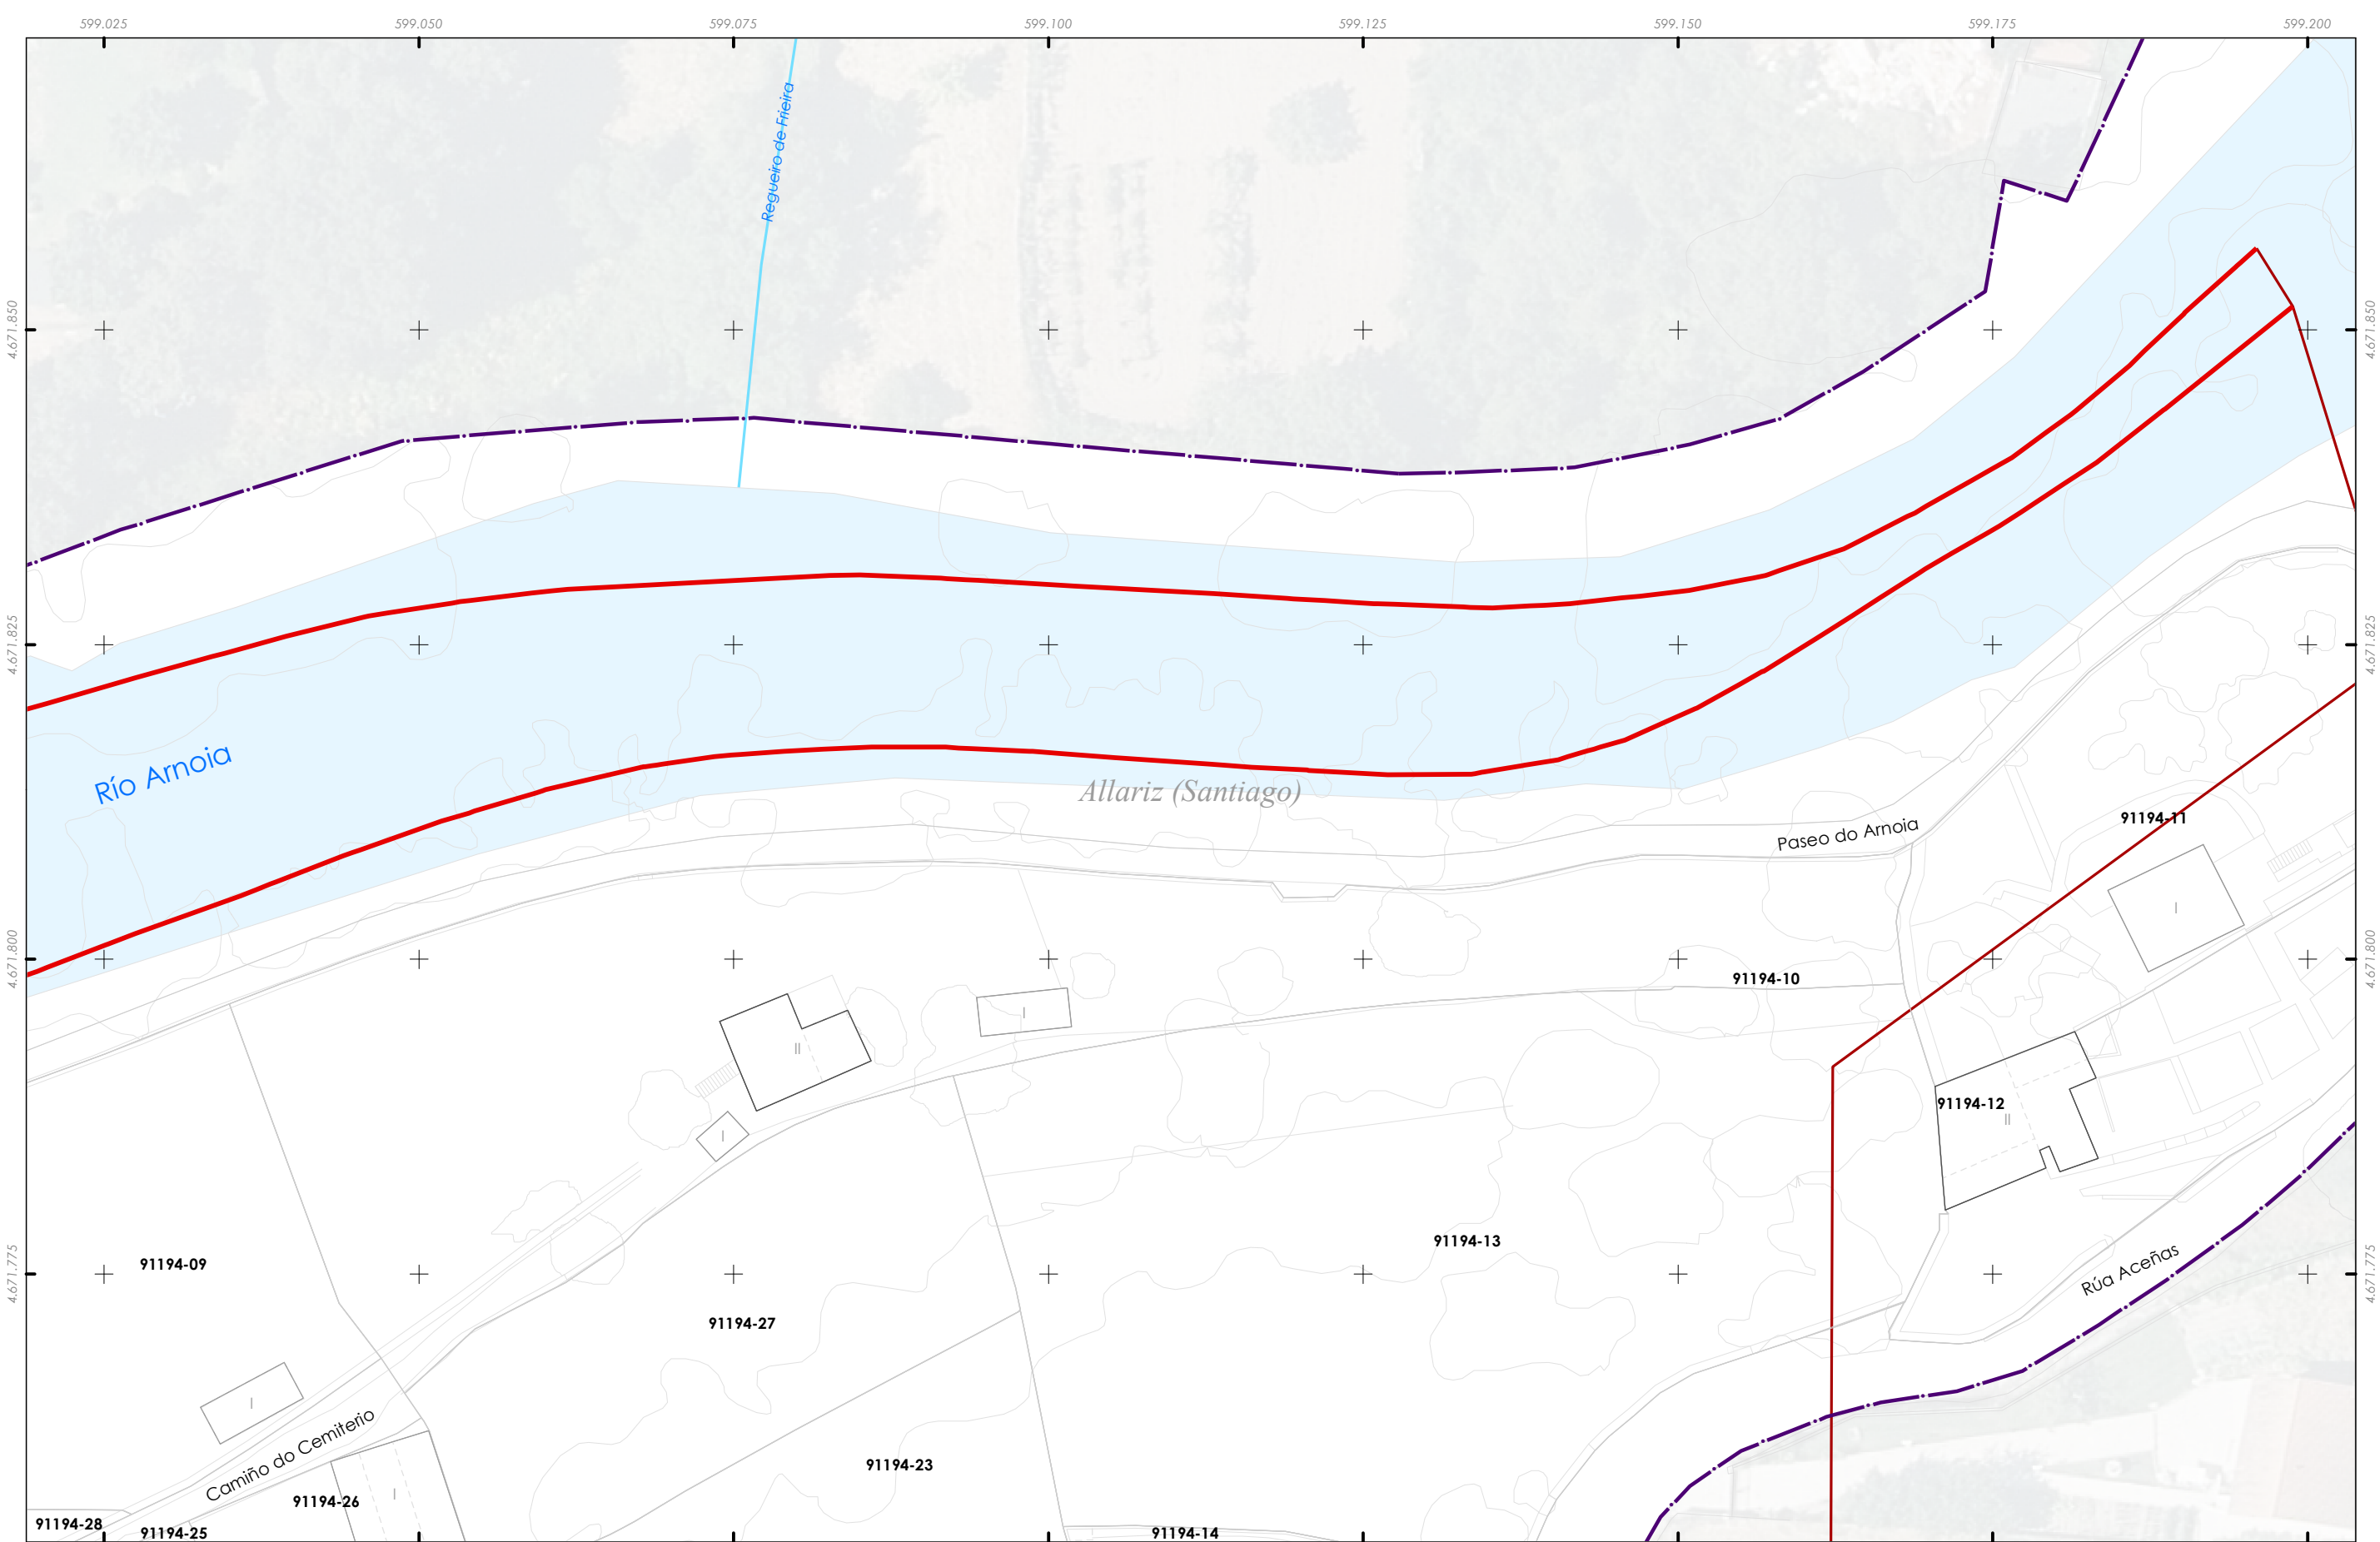

- Delimitación do PECHA**
- Saneamento**
- Rede de saneamento
 - Tramos do colector
 - Tramos emisarios
 - Puntos de vertido

A1 A2 A3 A4
B1 B2 B3 B4 B5
C1 C2 C3 C4 C5
D1 D2 D3 D4 D5
E1 E2 E3 E4 E5
F1 F2 F3 F4 F5

ALFONSO BOTANA

32001_PECHA_202412_AI
Decembro 2024 ETRS89 29N
EPSG: 25829

A1 1:250
A3 1:500

CONCELLO DE ALLARIZ (OURENSE)

PLAN ESPECIAL DE PROTECCIÓN DO CONXUNTO HISTÓRICO-ARTÍSTICO DE ALLARIZ

Alfonso Botana S.L.


APROBACIÓN INICIAL

02.PLANOS DE INFORMACIÓN

02.07. SERVIZOS URBANÍSTICOS: 2. SANEAMENTO

0 5 10 20 30 Metros

Fonte de datos:
- Datos cartográficos cedidos polo Ins. Geográfico Nacional (centrodedescargas.cnig.es) e o Instituto de Estudos do Territorio (IET) da Xunta de Galicia (mapas.xunta.gal) e elaboración propia.

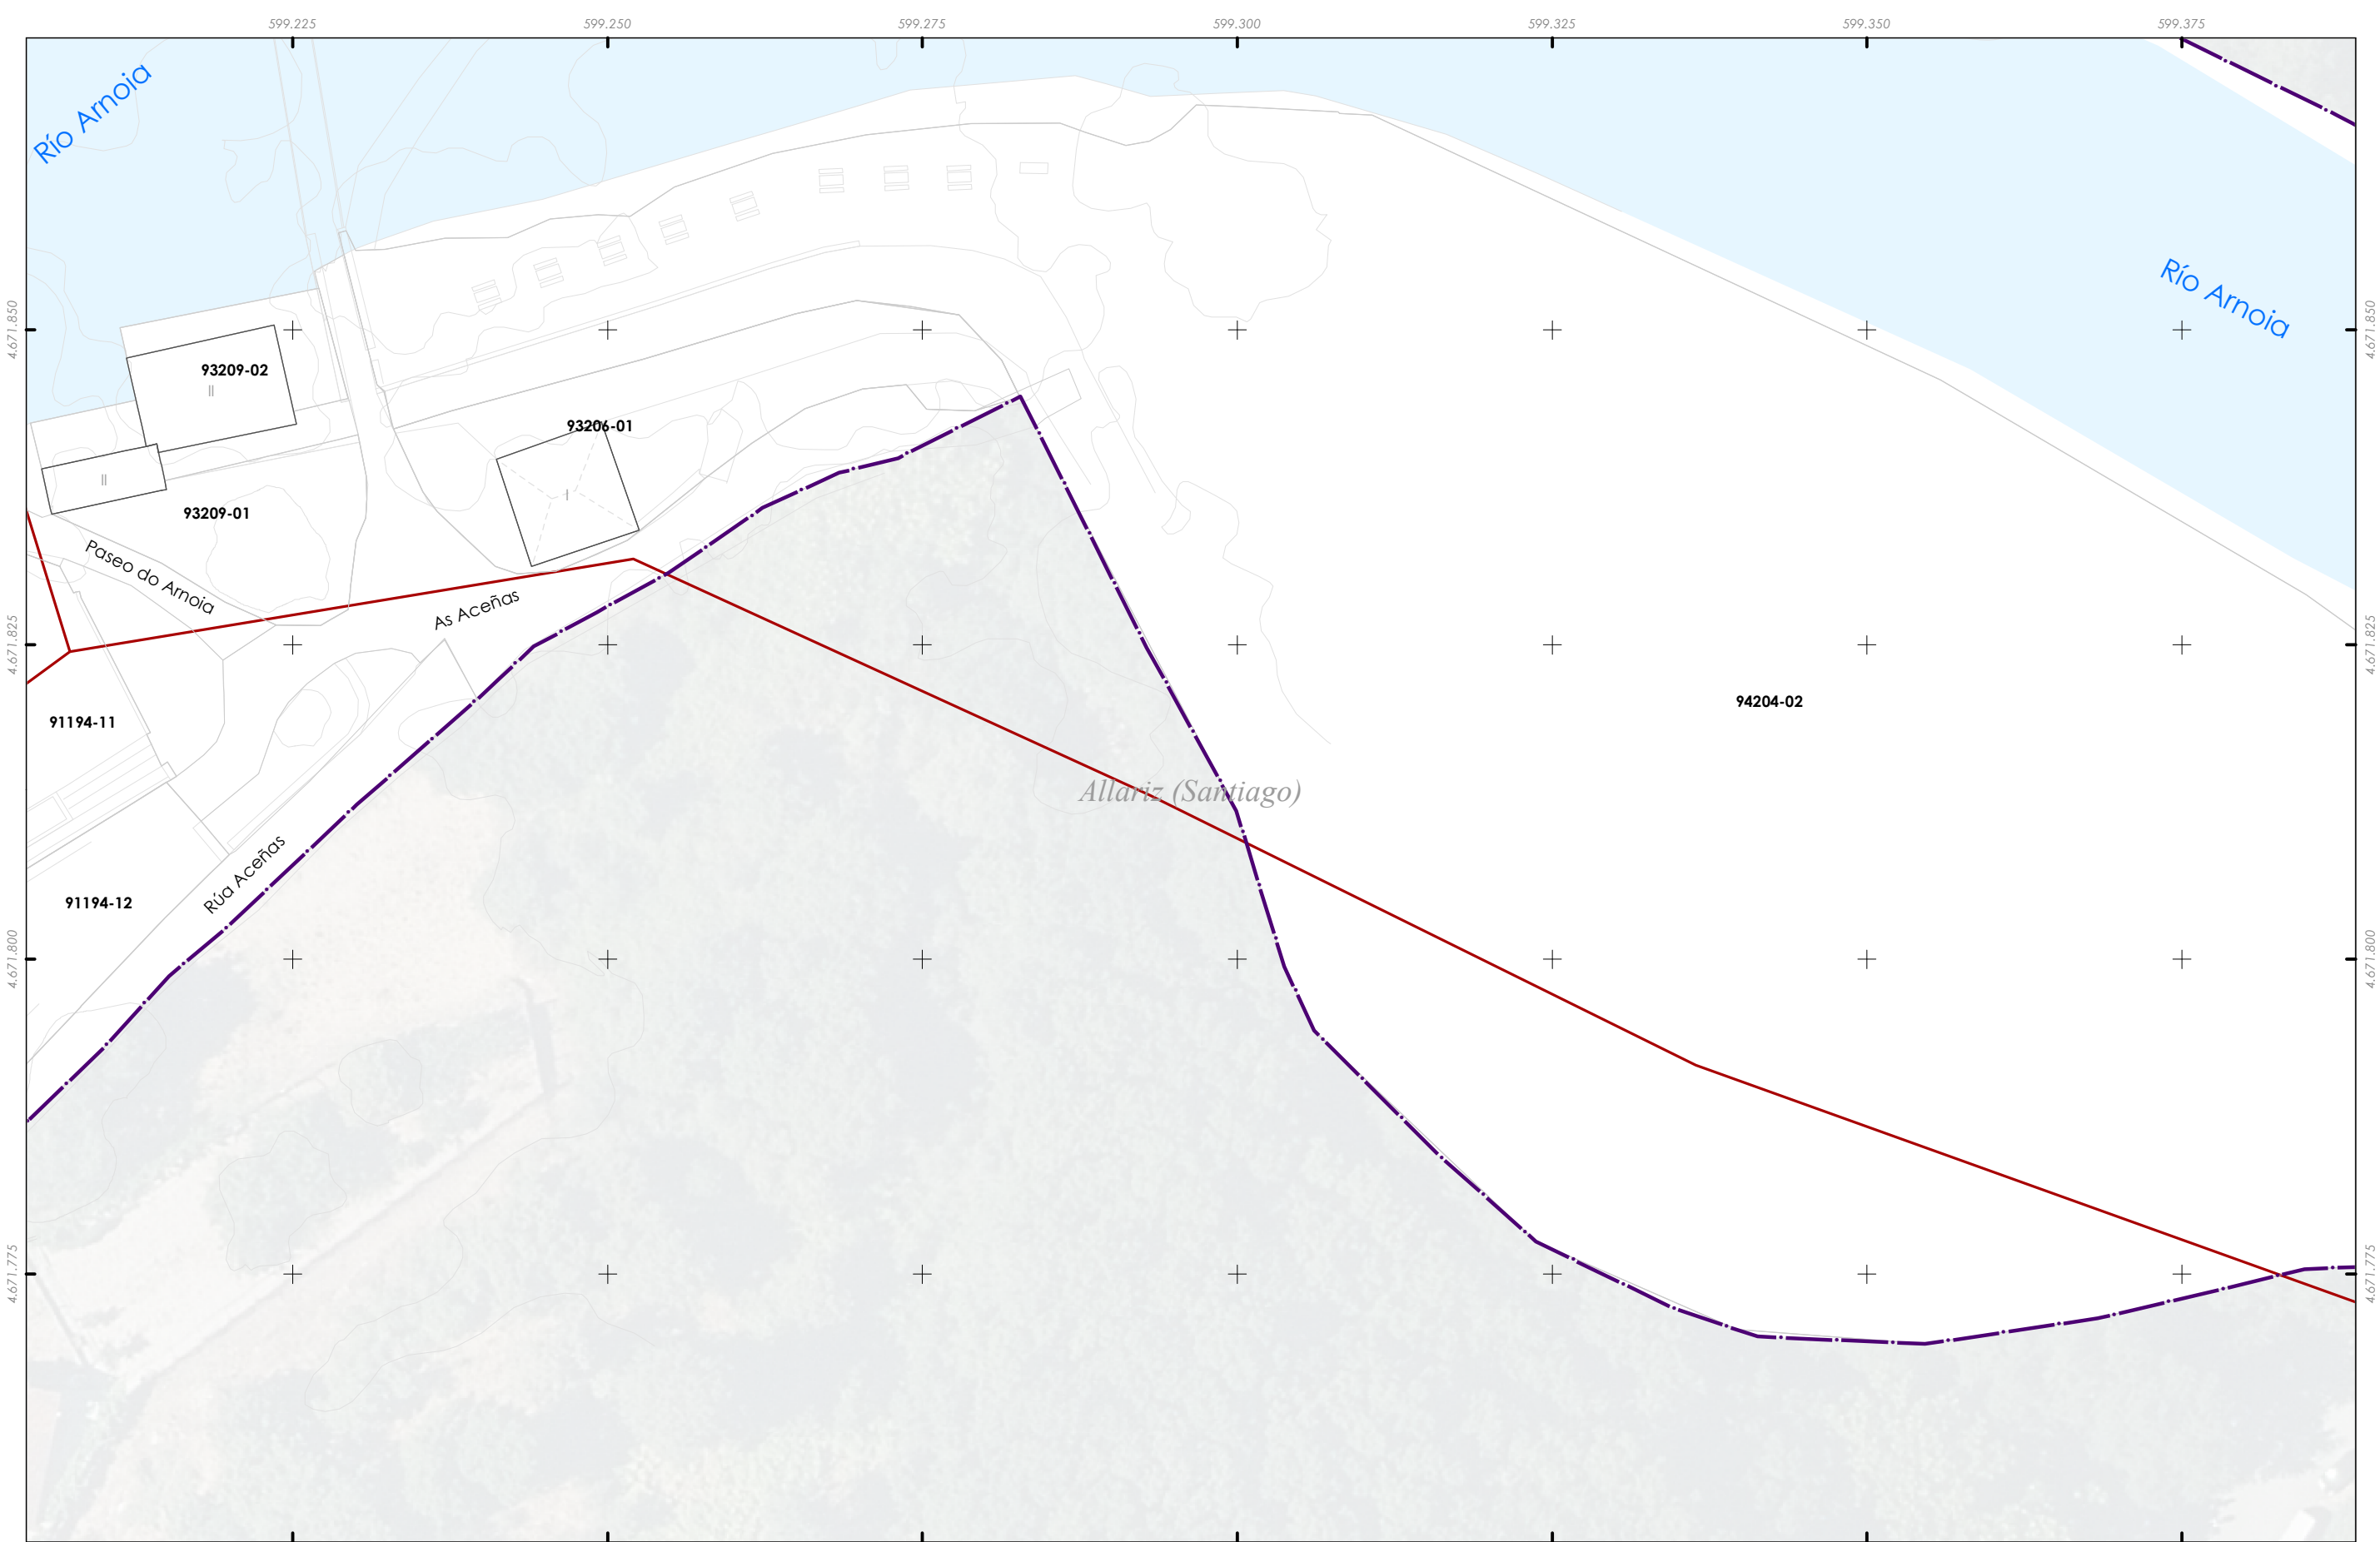

Delimitación do PECHA

Saneamento

Rede de saneamento

Tramos do colector

Tramos emisarios

Puntos de vertido

Fonte de datos:
- Datos cartográficos cedidos polo Ins. Geográfico Nacional (centrodedescargas.cnig.es) e o Instituto de Estudos do Territorio (IET) da Xunta de Galicia (mapas.xunta.gal) e elaboración propia.

A1A2A3A4
B1B2B3B4B5
C1C2C3
D1D2D3D4
E1E2E3E4E5
F1F2F3F4F5

CONCELLO DE

Allariz

ALFONSO

BOTANA

32001_PECHA_202412_AI

Decembro 2024

ETRS89 29N
EPSG: 25829

A1 1:250
A3 1:500

CONCELLO DE ALLARIZ (OURENSE)

PLAN ESPECIAL DE PROTECCIÓN DO
CONXUNTO HISTÓRICO-ARTÍSTICO DE ALLARIZ

Alfonso Botana S.L.

APROBACIÓN INICIAL

02.PLANOS DE INFORMACIÓN

02.07. SERVIZOS URBANÍSTICOS: 2. SANEAMENTO


05

10


20

30

Metros

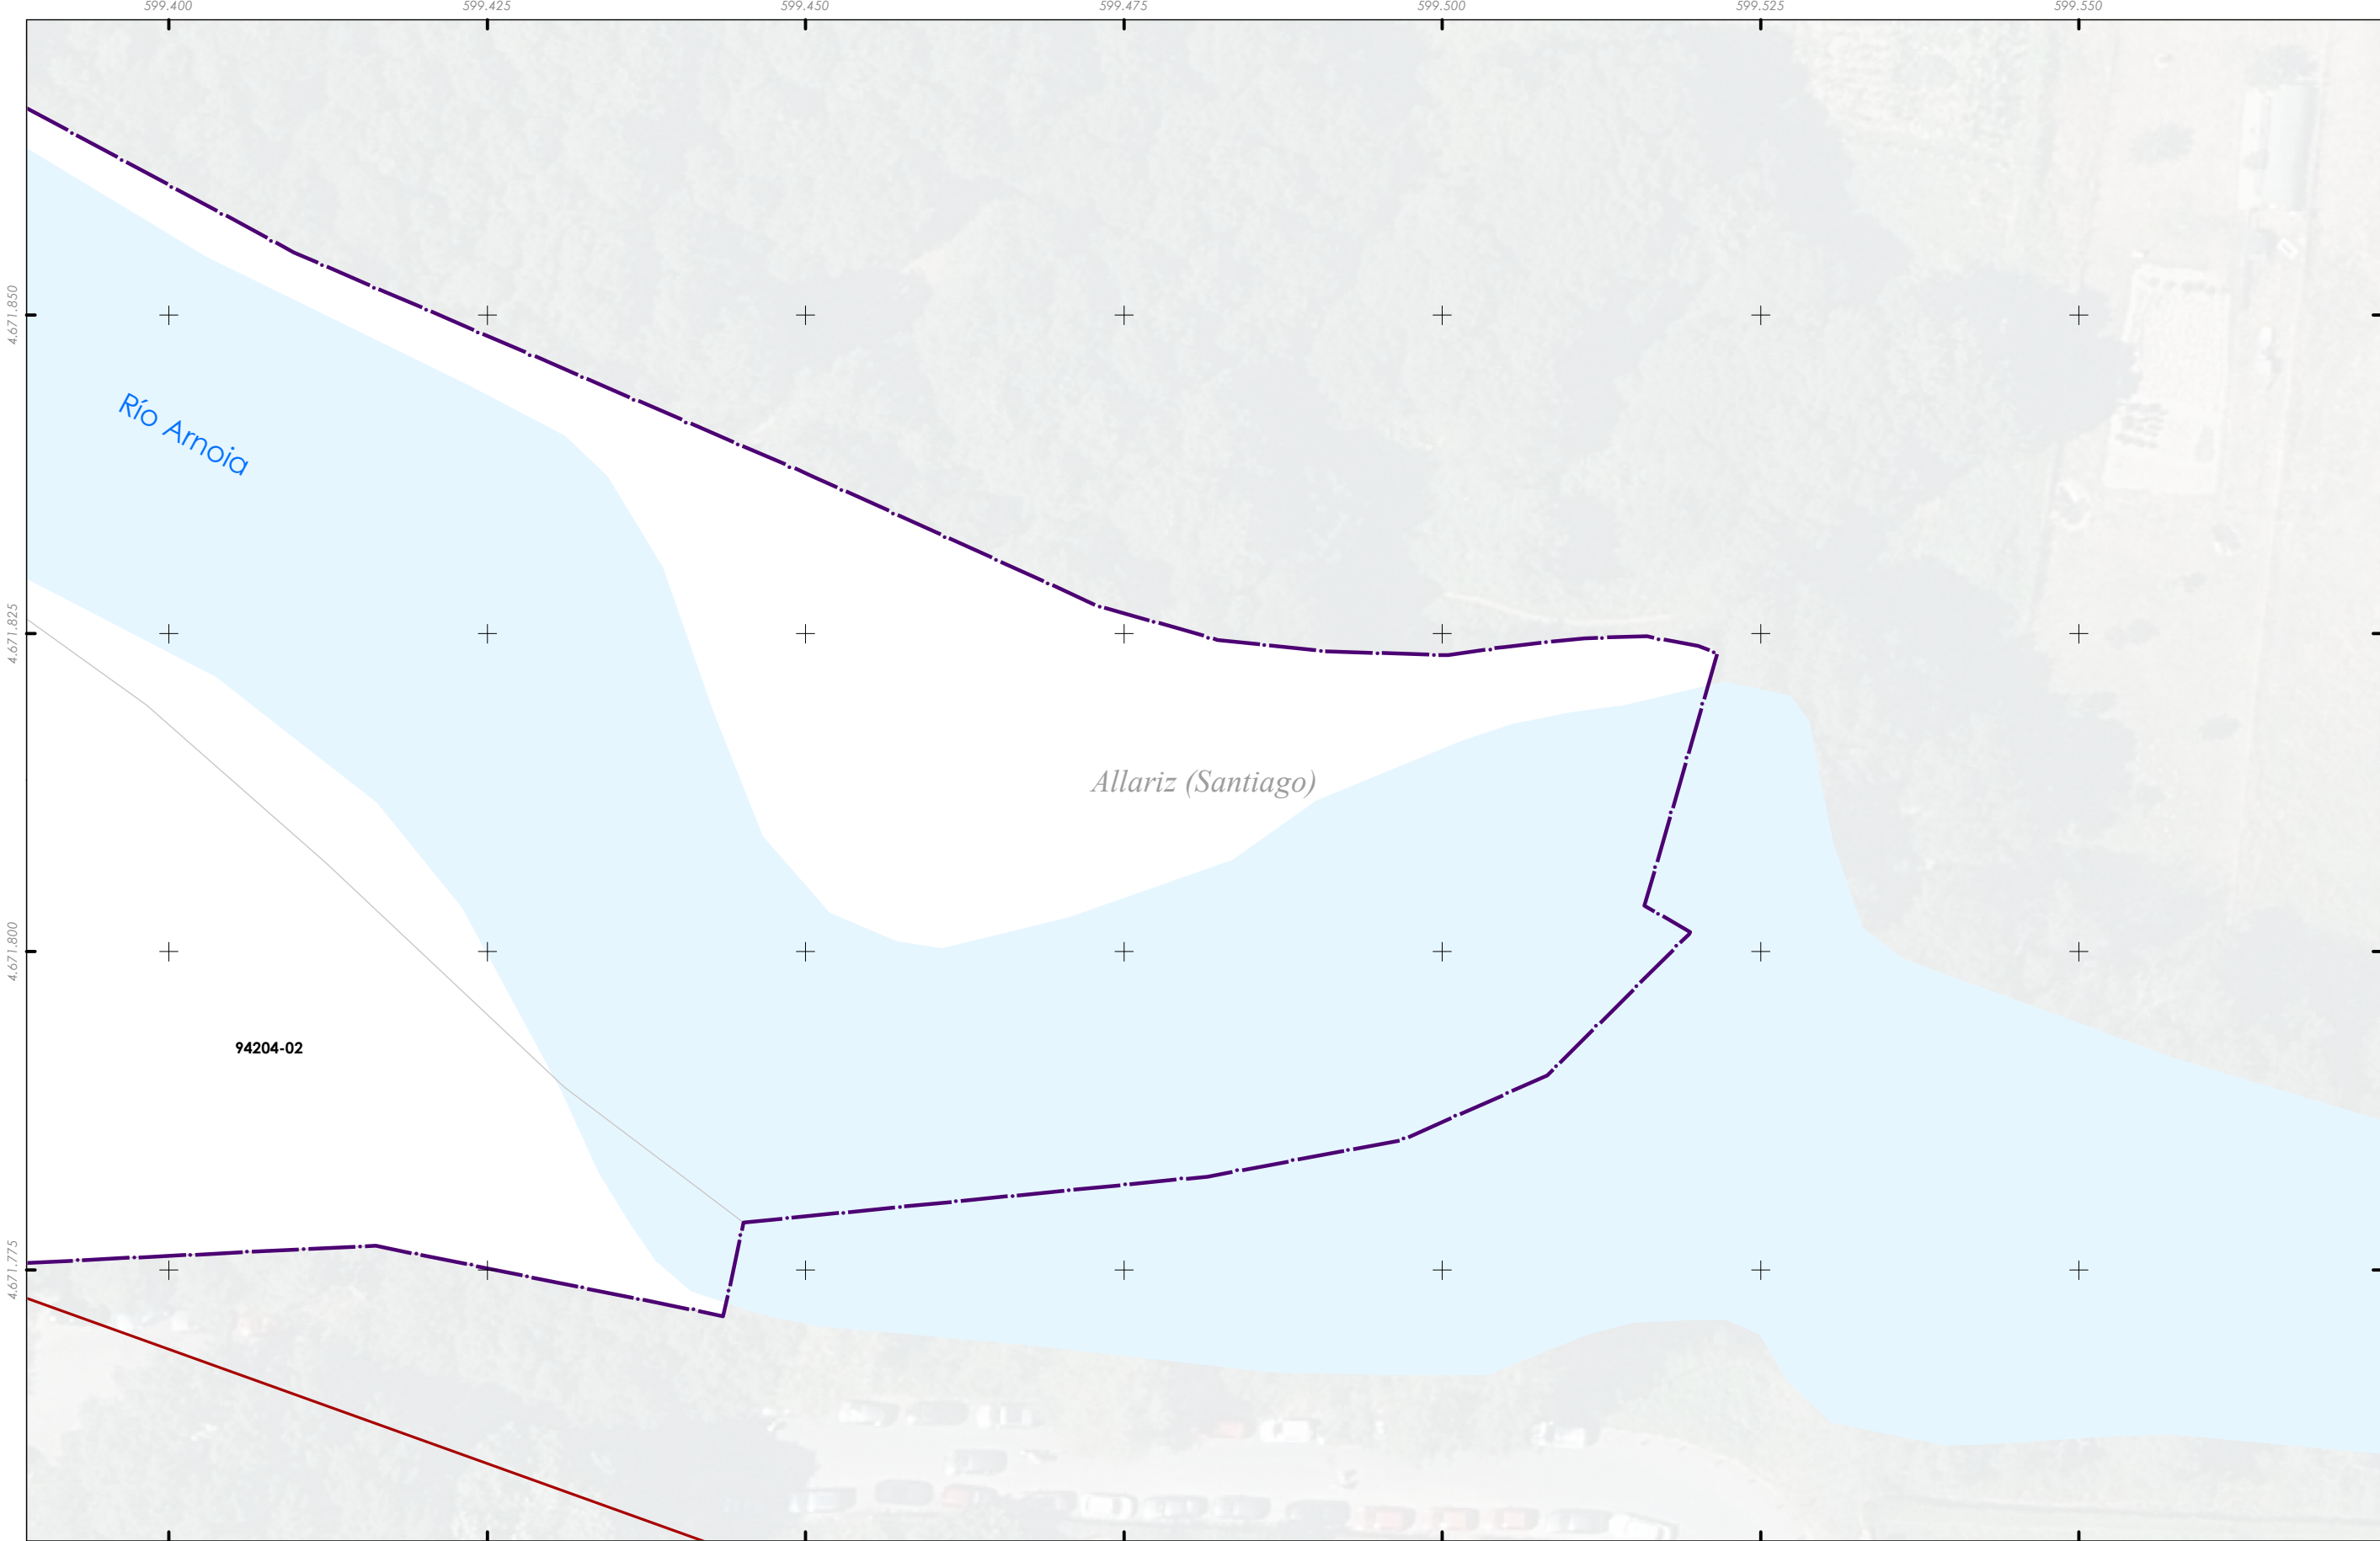


- Delimitación do PECHA**
- Saneamento**
- Rede de saneamento
 - Tramos do colector
 - Tramos emisarios
 - Puntos de vertido

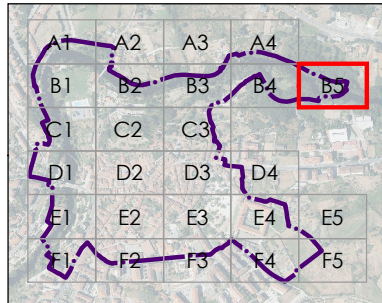

	CONCELLO DE ALLARIZ (OURENSE)
	PLAN ESPECIAL DE PROTECCIÓN DO CONXUNTO HISTÓRICO-ARTÍSTICO DE ALLARIZ
	Alfonso Botana S.L.
	APROBACIÓN INICIAL
	02.PLANOS DE INFORMACIÓN
32001_PECHA_202412_AI Decembro 2024 ETRS89 29N EPSG: 25829	02.07. SERVIZOS URBANÍSTICOS: 2. SANEAMENTO
A1 1:250 A3 1:500	 0 5 10 20 30 Metros

Fonte de datos:
- Datos cartográficos cedidos polo Ins. Geográfico Nacional (centrodedescargas.cnig.es) e o Instituto de Estudos do Territorio (IET) da Xunta de Galicia (mapas.xunta.gal) e elaboración propia.

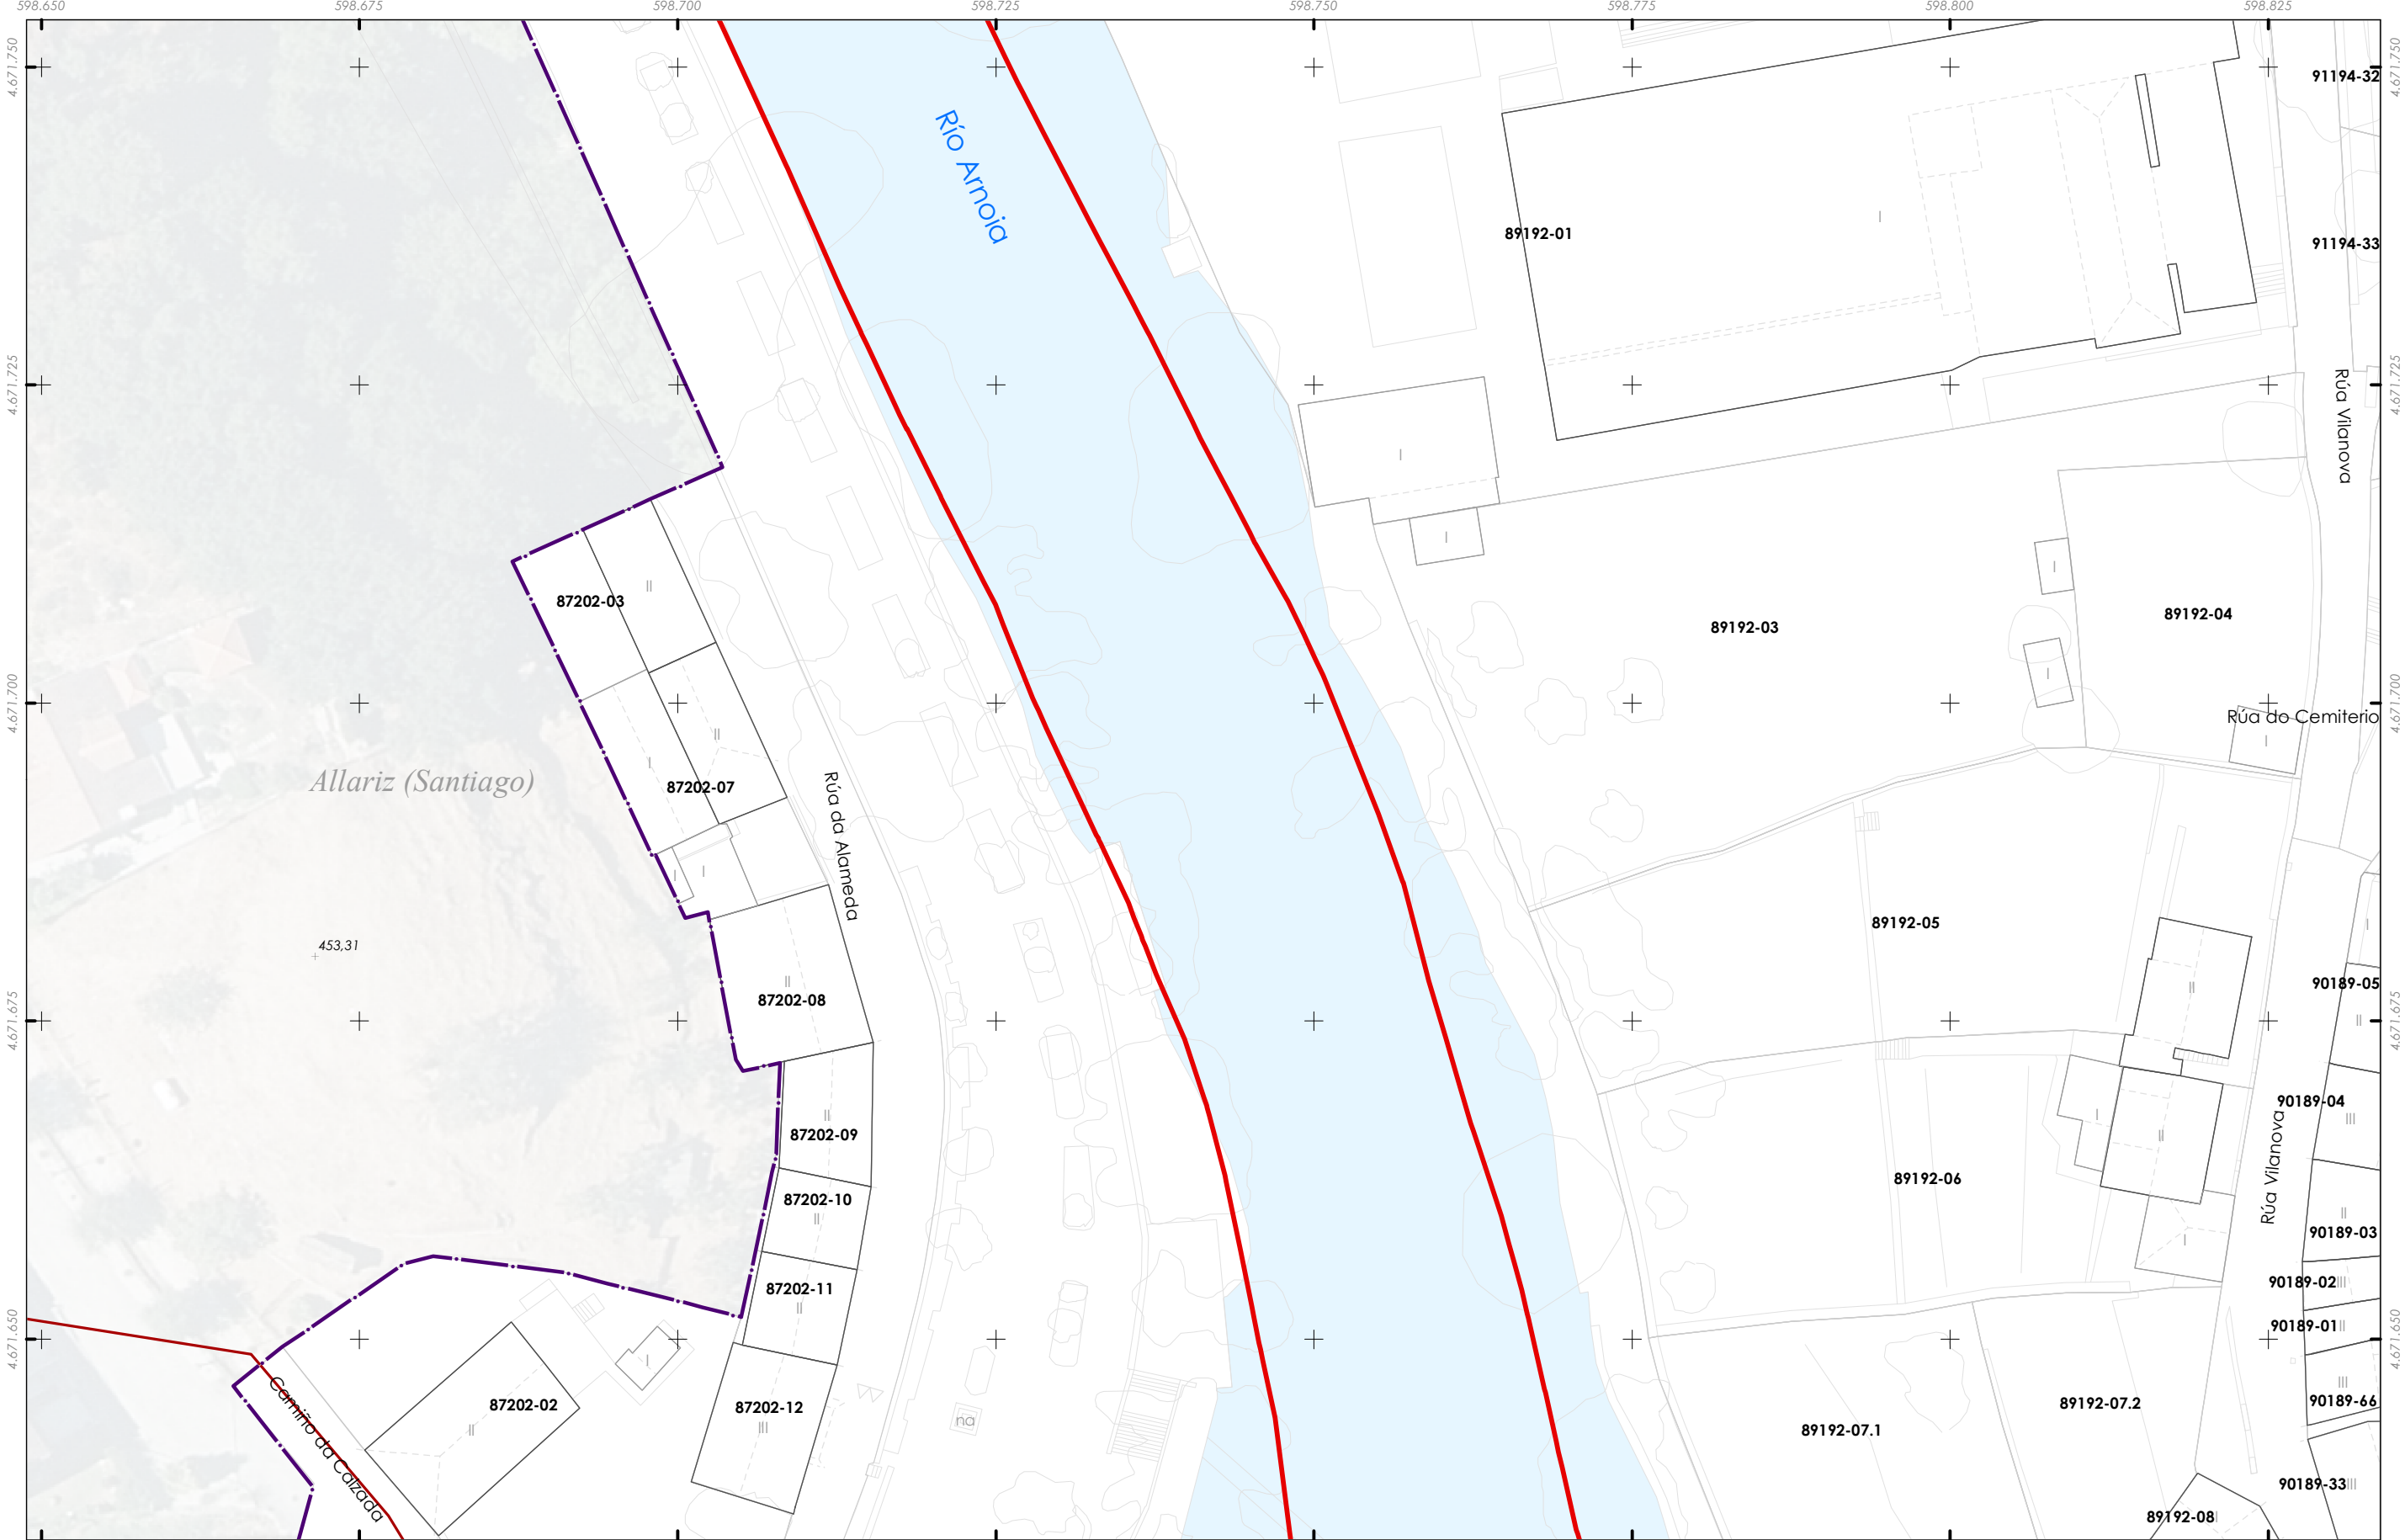

Delimitación do PECHA


Saneamento

Rede de saneamento

Tramos do colector

Tramos emisarios

Puntos de vertido

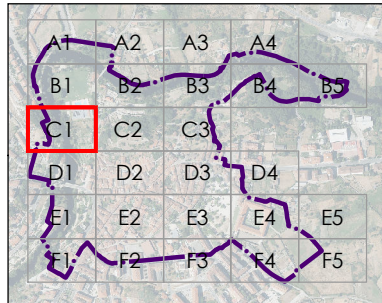

CONCELLO DE ALLARIZ

ALFONSO BOTANA

32001_PECHA_202412_AI

Decembro 2024

ETRS89 29N

EPSG: 25829

A1 1:250

A3 1:500

CONCELLO DE ALLARIZ (OURENSE)

PLAN ESPECIAL DE PROTECCIÓN DO CONXUNTO HISTÓRICO-ARTÍSTICO DE ALLARIZ

Alfonso Botana S.L.

APROBACIÓN INICIAL

02.PLANOS DE INFORMACIÓN

02.07. SERVIZOS URBANÍSTICOS: 2. SANEAMENTO

Fonte de datos:
- Datos cartográficos cedidos polo Ins. Geográfico Nacional (centrodedescargas.cnig.es) e o Instituto de Estudos do Territorio (IET) da Xunta de Galicia (mapas.xunta.gal) e elaboración propia.



 Delimitación do PECHA

Saneamento


 Rede de saneamento


 Tramos do colector


 Tramos emisarios

 Puntos de vertido


Fonte de datos:
- Datos cartográficos cedidos polo Ins. Geográfico Nacional (centrodedescargas.cnig.es) e o Instituto de Estudos do Territorio (IET) da Xunta de Galicia (mapas.xunta.gal) e elaboración propia.

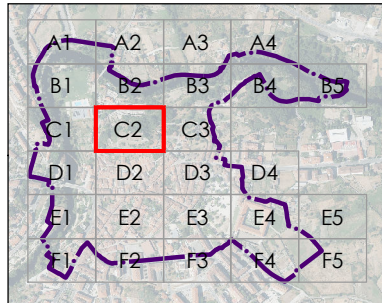

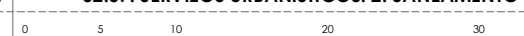	CONCELLO DE ALLARIZ (OURENSE)
	PLAN ESPECIAL DE PROTECCIÓN DO CONXUNTO HISTÓRICO-ARTÍSTICO DE ALLARIZ
	Alfonso Botana S.L.
	APROBACIÓN INICIAL
02.PLANOS DE INFORMACIÓN	
02.07. SERVIZOS URBANÍSTICOS: 2. SANEAMENTO	
32001_PECHA_202412_AI	
Decembro 2024 ETRS89 29N EPSG: 25829	
A1 1:250 A3 1:500	 

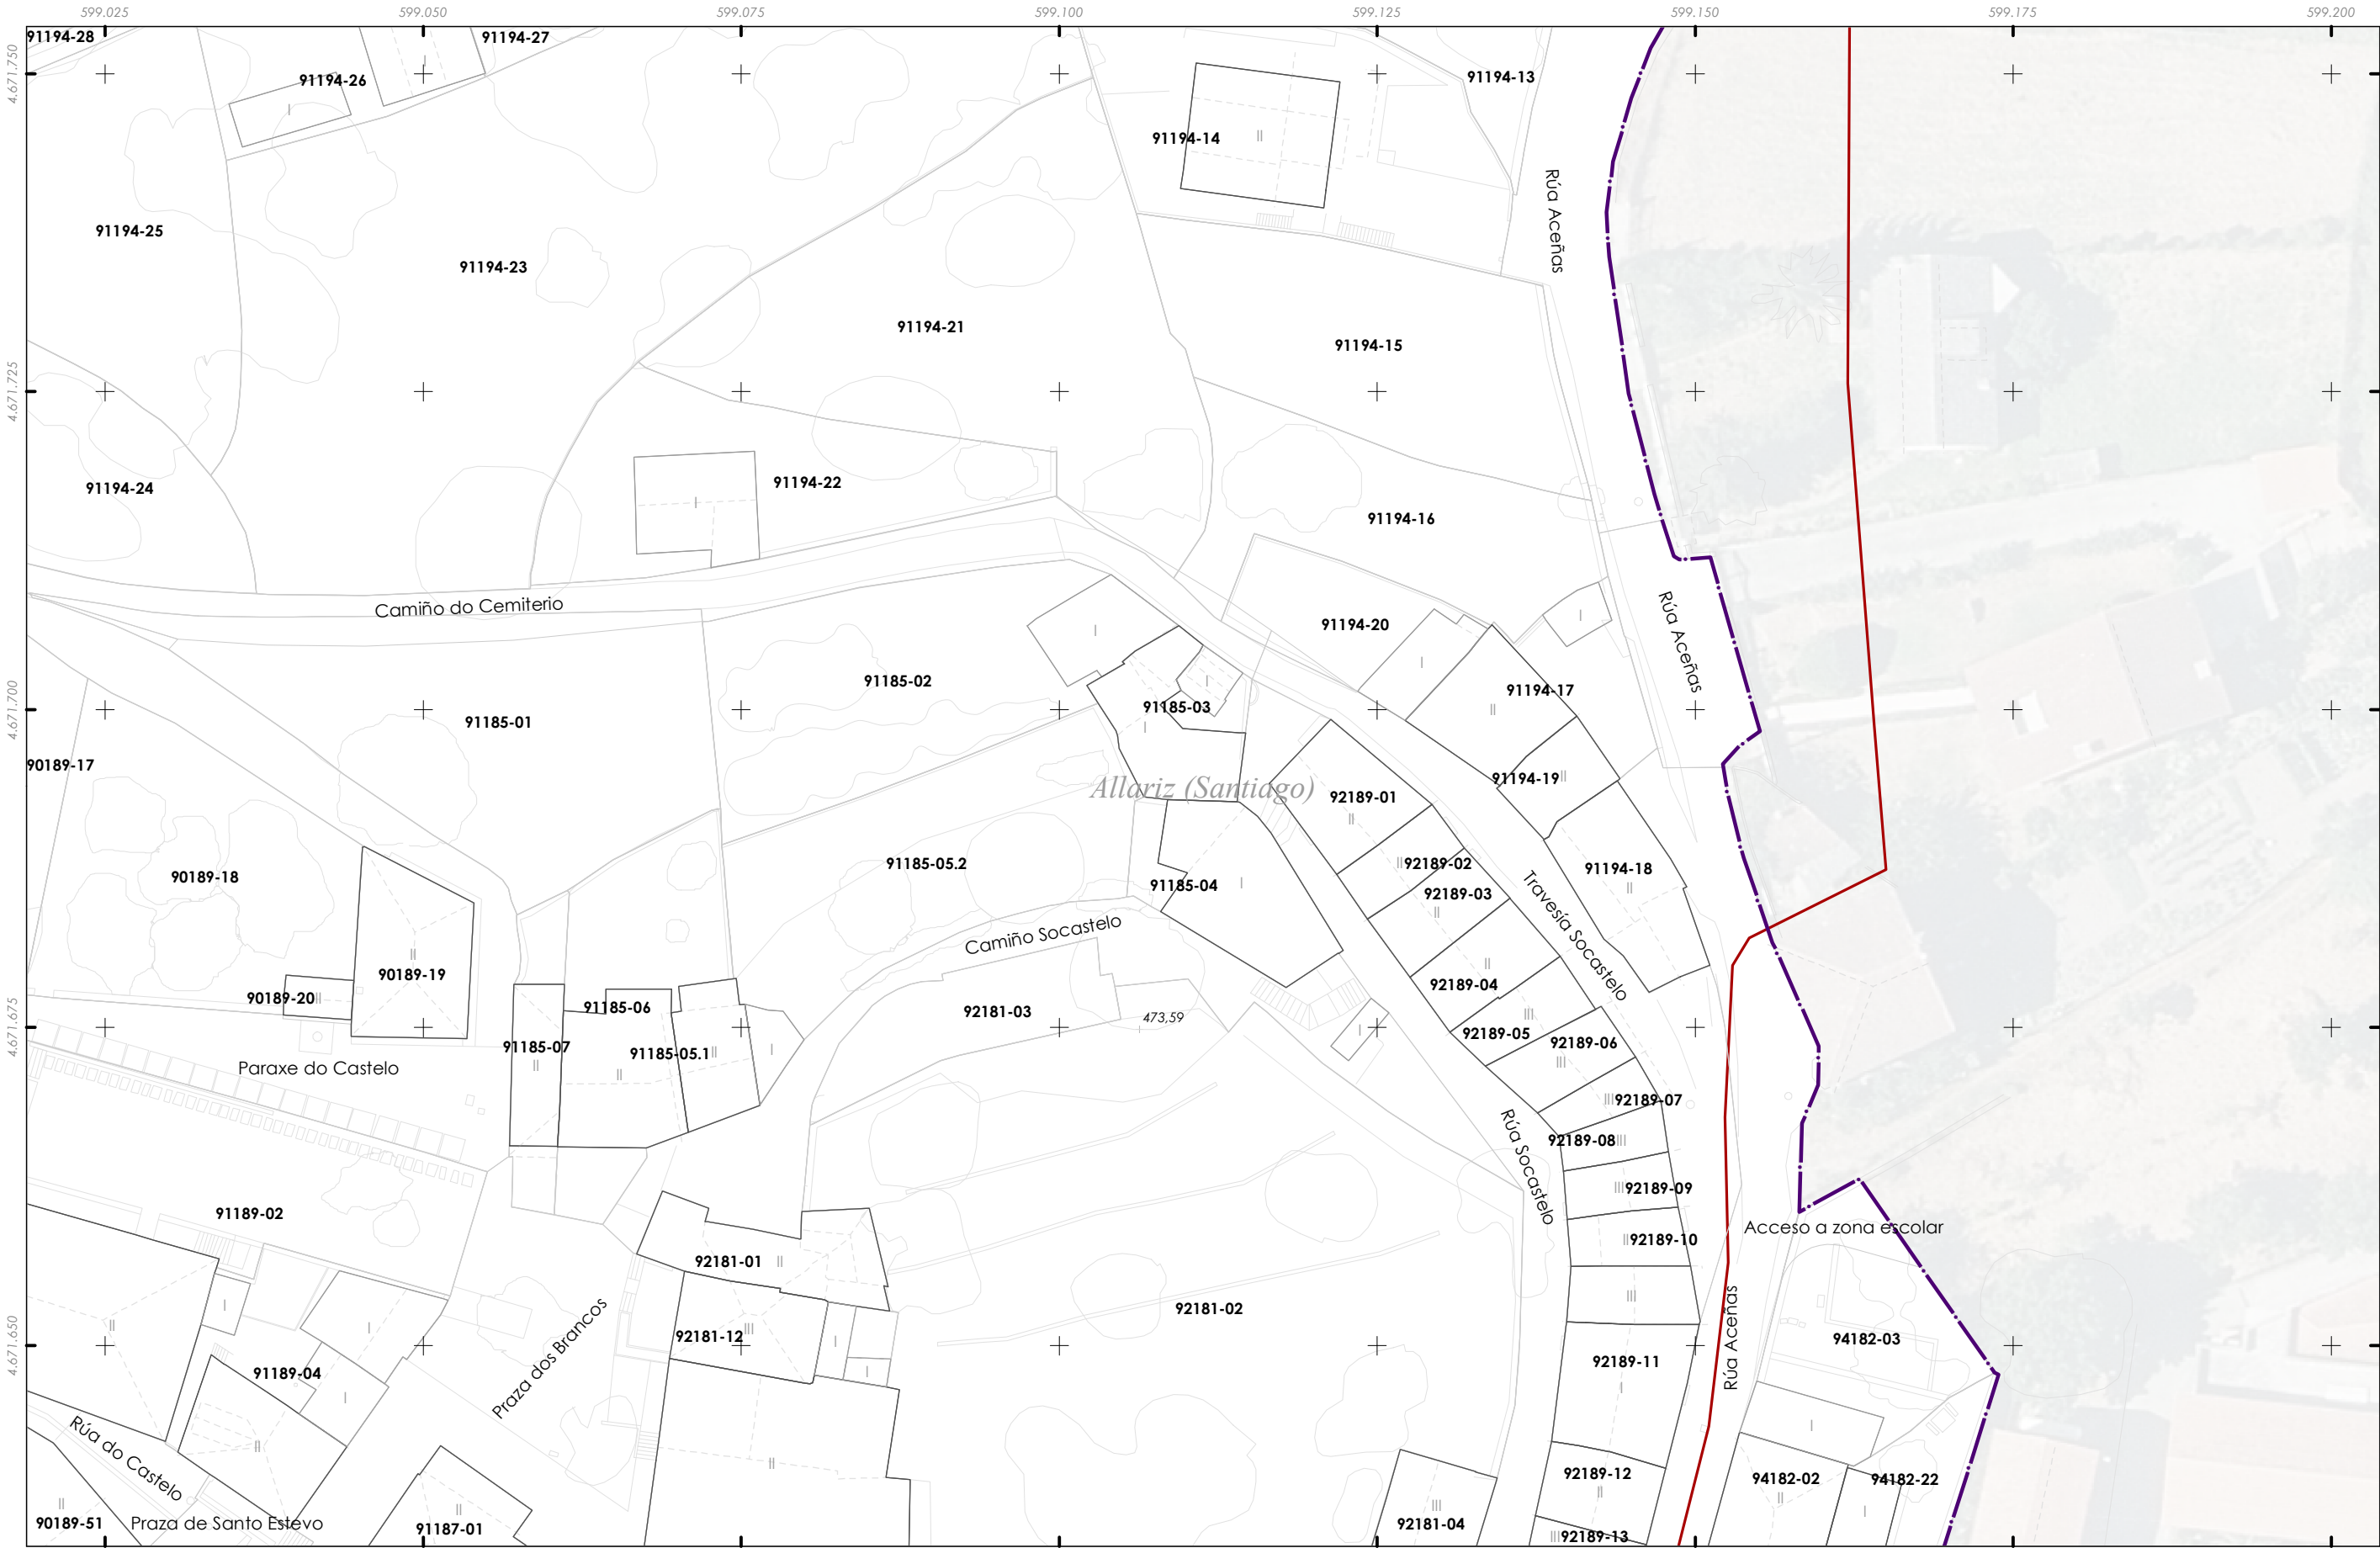


-  Delimitación do PECHA
- Saneamento**
-  Rede de saneamento
 -  Tramos do colector
 -  Tramos emisarios
 -  Puntos de vertido

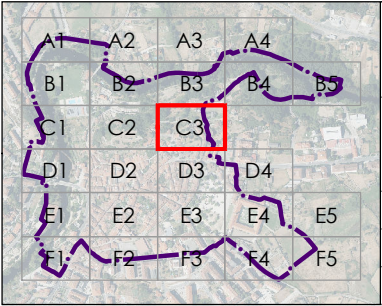


  32001_PECHA_202412_AI Decembro 2024 ETRS89 29N EPSG: 25829 A1 1:250 A3 1:500	CONCELLO DE ALLARIZ (OURENSE)
	PLAN ESPECIAL DE PROTECCIÓN DO CONXUNTO HISTÓRICO-ARTÍSTICO DE ALLARIZ
	Alfonso Botana S.L.
APROBACIÓN INICIAL	
02.PLANOS DE INFORMACIÓN	
02.07. SERVIZOS URBANÍSTICOS: 2. SANEAMENTO	



Fonte de datos:
- Datos cartográficos cedidos polo Ins. Geográfico Nacional (centrodedescargas.cnig.es) e o Instituto de Estudos do Territorio (IET) da Xunta de Galicia (mapas.xunta.gal) e elaboración propia.

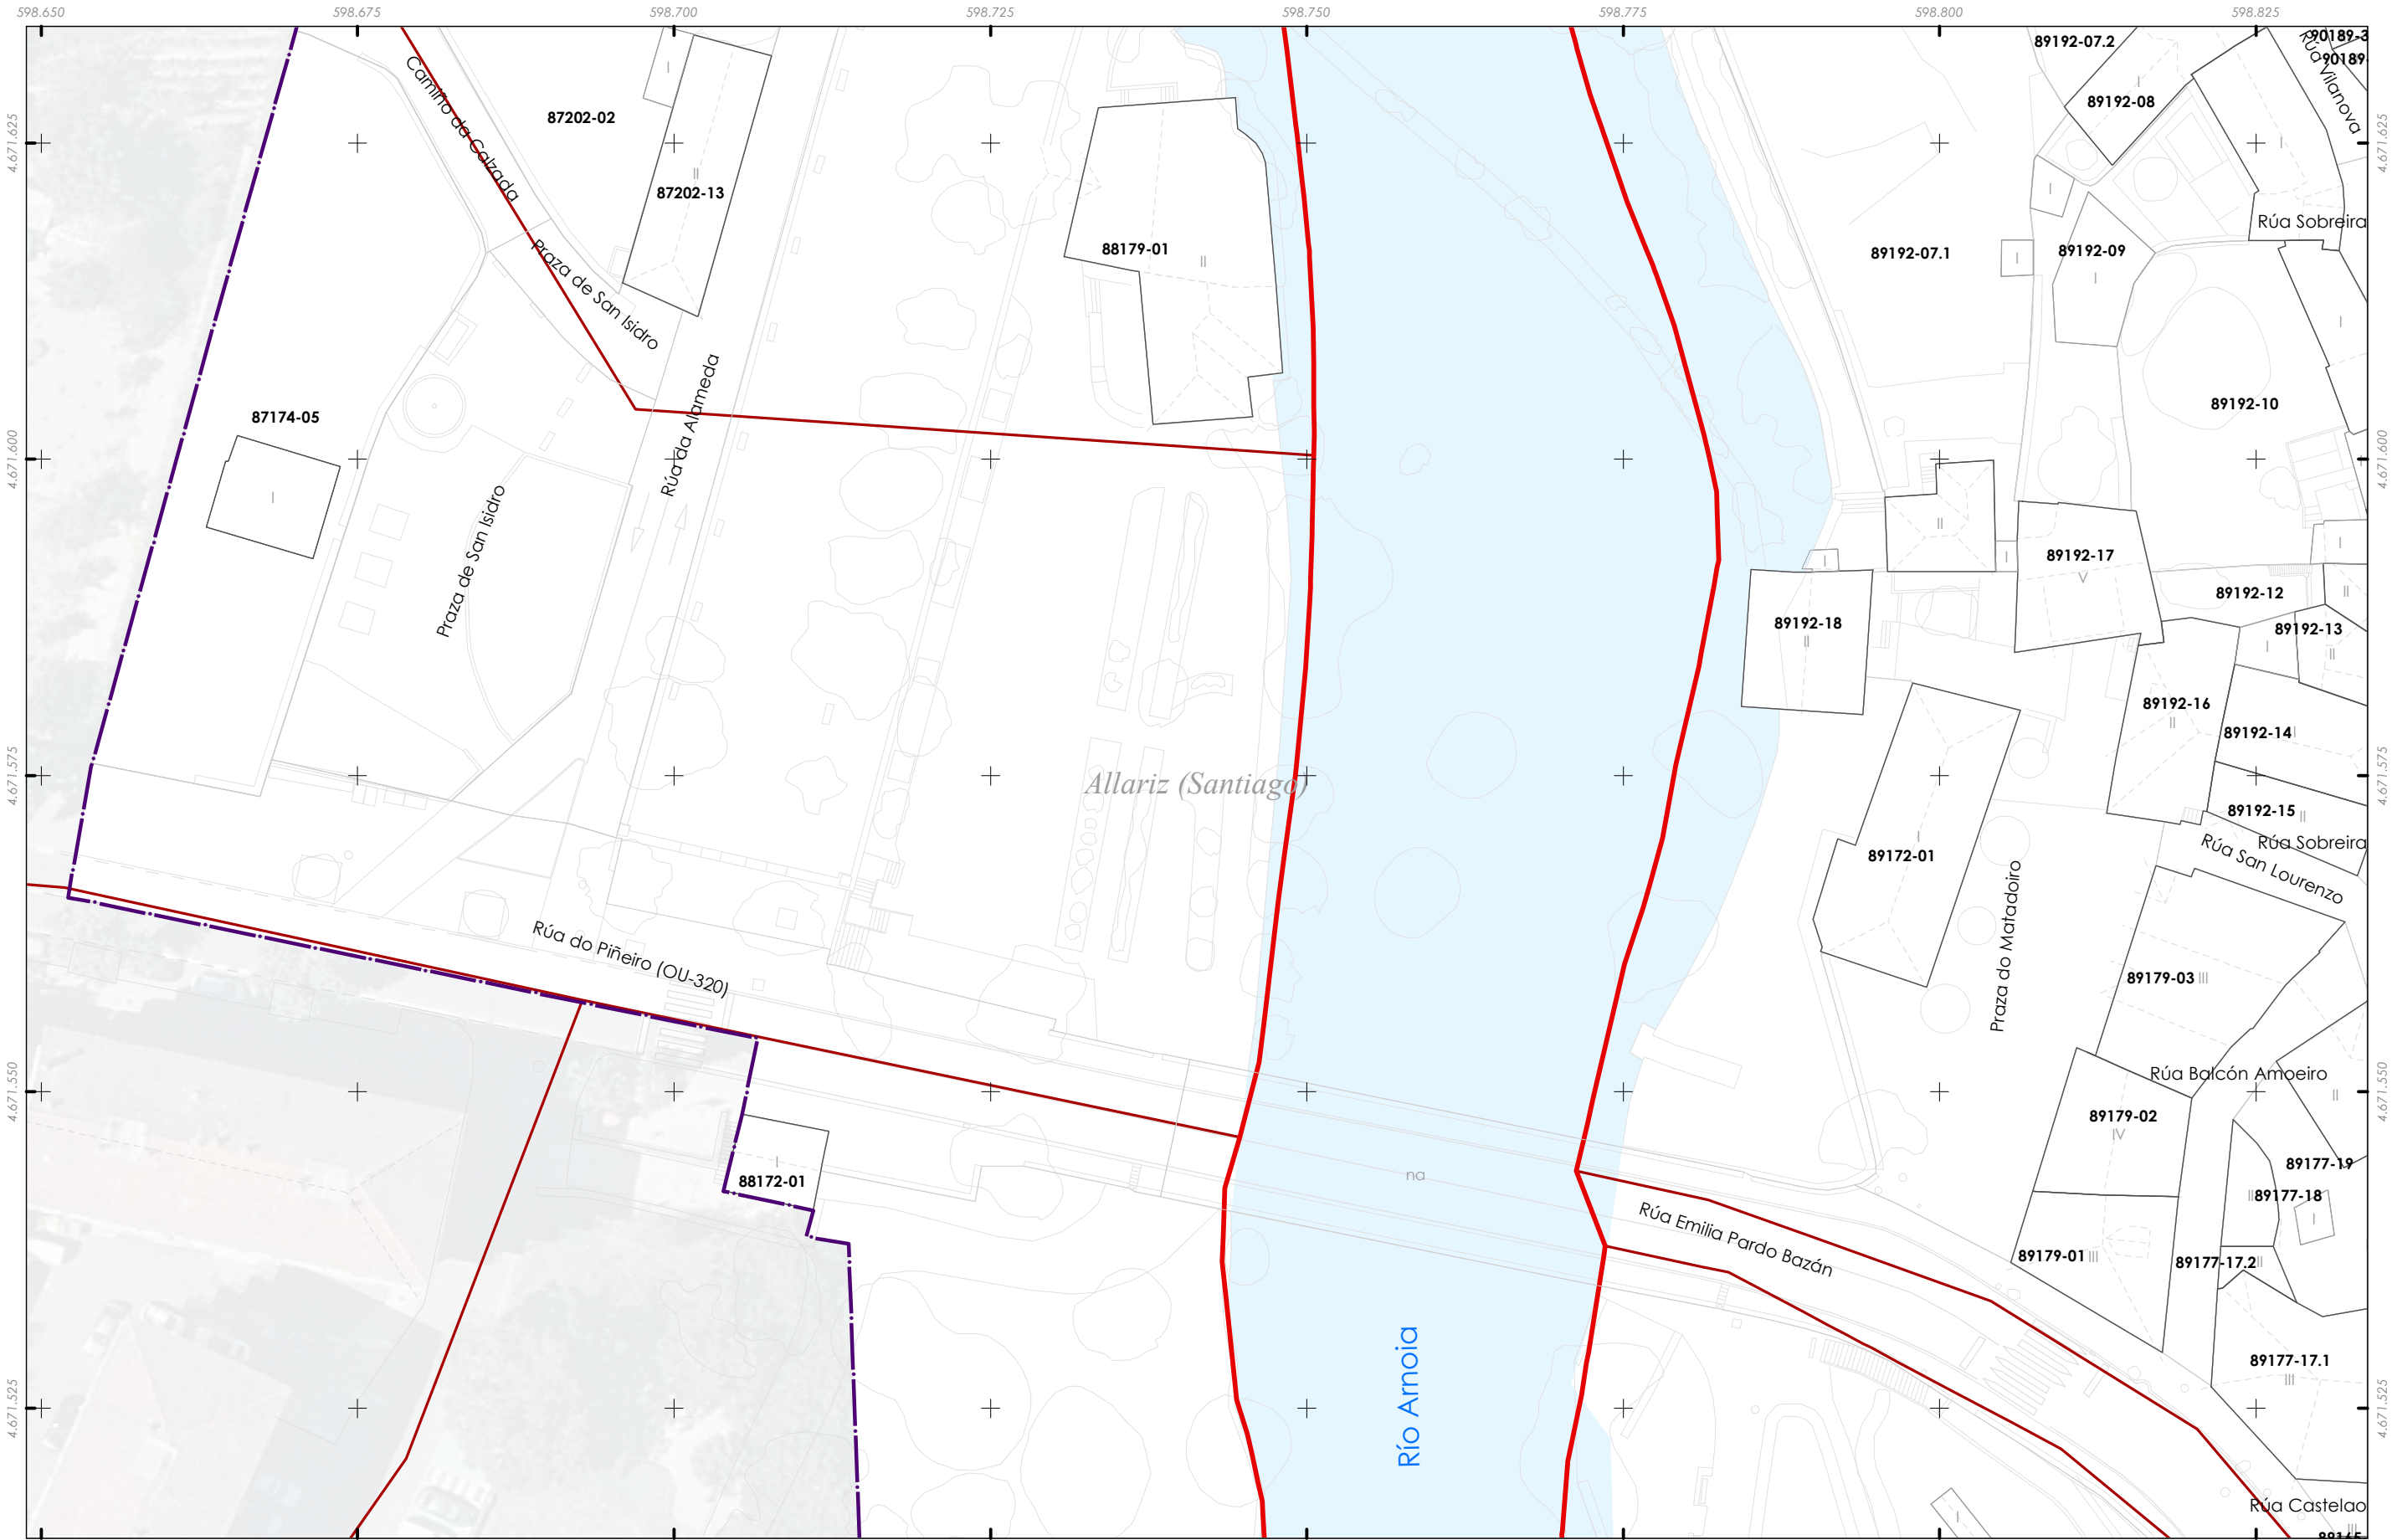

- Delimitación do PECHA
- Saneamento**
- Rede de saneamento
 - Tramos do colector
 - Tramos emisarios
 - Puntos de vertido

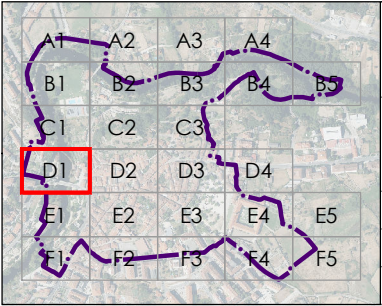

	CONCELLO DE ALLARIZ (OURENSE)
	PLAN ESPECIAL DE PROTECCIÓN DO CONXUNTO HISTÓRICO-ARTÍSTICO DE ALLARIZ
	Alfonso Botana S.L.
	APROBACIÓN INICIAL
	02.PLANOS DE INFORMACIÓN
32001_PECHA_202412_AI Decembro 2024 ETRS89 29N EPSG: 25829	02.07. SERVIZOS URBANÍSTICOS: 2. SANEAMENTO
A1 1:250 A3 1:500	

Fonte de datos:
- Datos cartográficos cedidos polo Ins. Geográfico Nacional (centrodedescargas.cnig.es) e o Instituto de Estudos do Territorio (IET) da Xunta de Galicia (mapas.xunta.gal) e elaboración propia.



Delimitación do PECHA

Saneamento

Rede de saneamento

Tramos do colector

Tramos emisarios

Puntos de vertido

A1A2A3A4B1B2B3B4B5C1C2C3C4D1D2D3D4E1E2E3E4E5F1F2F3F4F5

CONCELLO DE ALLARIZ

ALFONSO BOTANA

32001_PECHA_202412_AI

Decembro 2024

ETRS89 29N

EPSG: 25829

A1 1:250

A3 1:500

CONCELLO DE ALLARIZ (OURENSE)

PLAN ESPECIAL DE PROTECCIÓN DO CONXUNTO HISTÓRICO-ARTÍSTICO DE ALLARIZ

Alfonso Botana S.L.

APROBACIÓN INICIAL

02.PLANOS DE INFORMACIÓN

02.07. SERVIZOS URBANÍSTICOS: 2. SANEAMENTO

05

10

20

30

Metros

Fonte de datos:

- Datos cartográficos cedidos polo Ins. Geográfico Nacional (centrodedescargas.cnig.es) e o Instituto de Estudos do Territorio (IET) da Xunta de Galicia (mapas.xunta.gal) e elaboración propia.



Delimitación do PECHA

Saneamento

Rede de saneamento

Tramos do colector

Tramos emisarios

Puntos de vertido

A1A2A3A4B1B2B3B4B5C1C2C3C4D1D2D3D4E1E2E3E4E5F1F2F3F4F5

CONCELLO DE ALLARIZ

ALFONSO BOTANA

32001_PECHA_202412_AI

Decembro 2024

ETRS89 29N

EPSG: 25829

A1 1:250

A3 1:500

0

5

10

20

30

Metros

CONCELLO DE ALLARIZ (OURENSE)

PLAN ESPECIAL DE PROTECCIÓN DO CONXUNTO HISTÓRICO-ARTÍSTICO DE ALLARIZ


Alfonso Botana S.L.

APROBACIÓN INICIAL

02.PLANOS DE INFORMACIÓN

02.07. SERVIZOS URBANÍSTICOS: 2. SANEAMENTO

Fonte de datos:
- Datos cartográficos cedidos polo Ins. Geográfico Nacional (centrodedescargas.cnig.es) e o Instituto de Estudos do Territorio (IET) da Xunta de Galicia (mapas.xunta.gal) e elaboración propia.

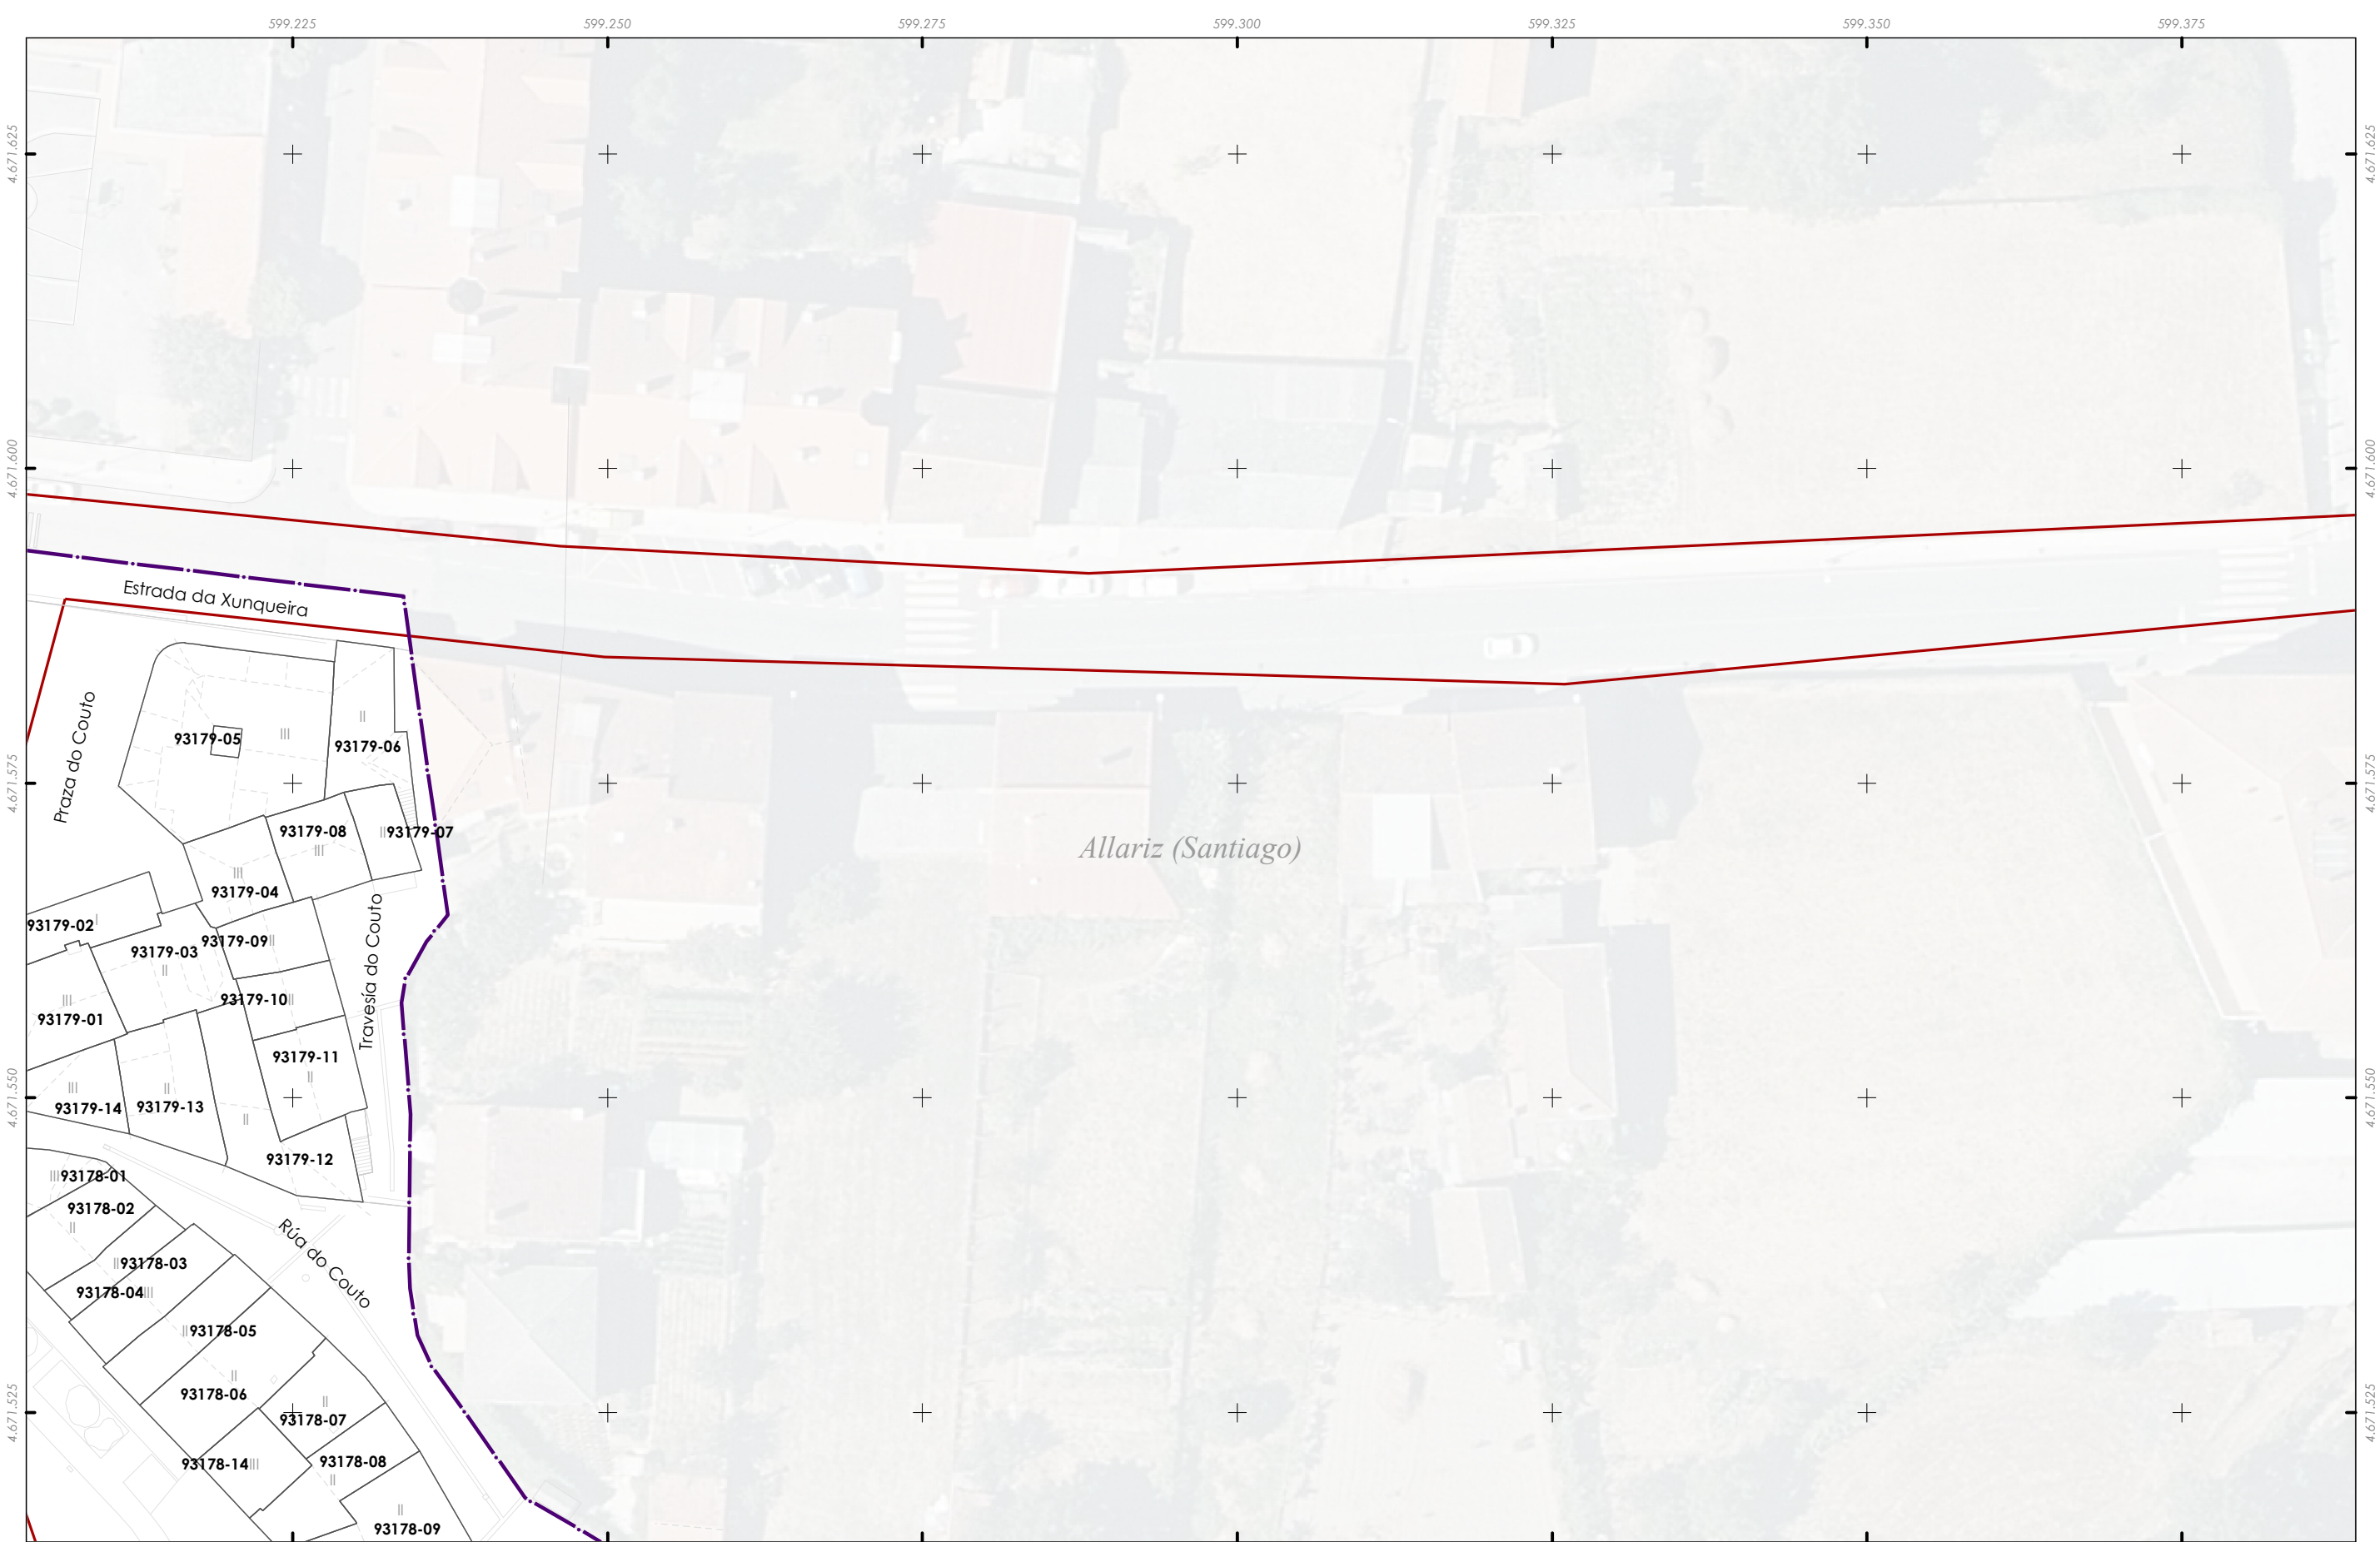


Delimitación do PECHA

Saneamento

- Rede de saneamento
- Tramos do colector
- Tramos emisarios
- Puntos de vertido


Fonte de datos:
- Datos cartográficos cedidos polo Ins. Geográfico Nacional (centrodedescargas.cnig.es) e o Instituto de Estudos do Territorio (IET) da Xunta de Galicia (mapas.xunta.gal) e elaboración propia.

		CONCELLO DE ALLARIZ (OURENSE)
		PLAN ESPECIAL DE PROTECCIÓN DO CONXUNTO HISTÓRICO-ARTÍSTICO DE ALLARIZ
		Alfonso Botana S.L.
		APROBACIÓN INICIAL
02.PLANOS DE INFORMACIÓN		
02.07. SERVIZOS URBANÍSTICOS: 2. SANEAMENTO		
32001_PECHA_202412_AI Decembro 2024 ETRS89 29N EPSG: 25829 A1 1:250 A3 1:500		

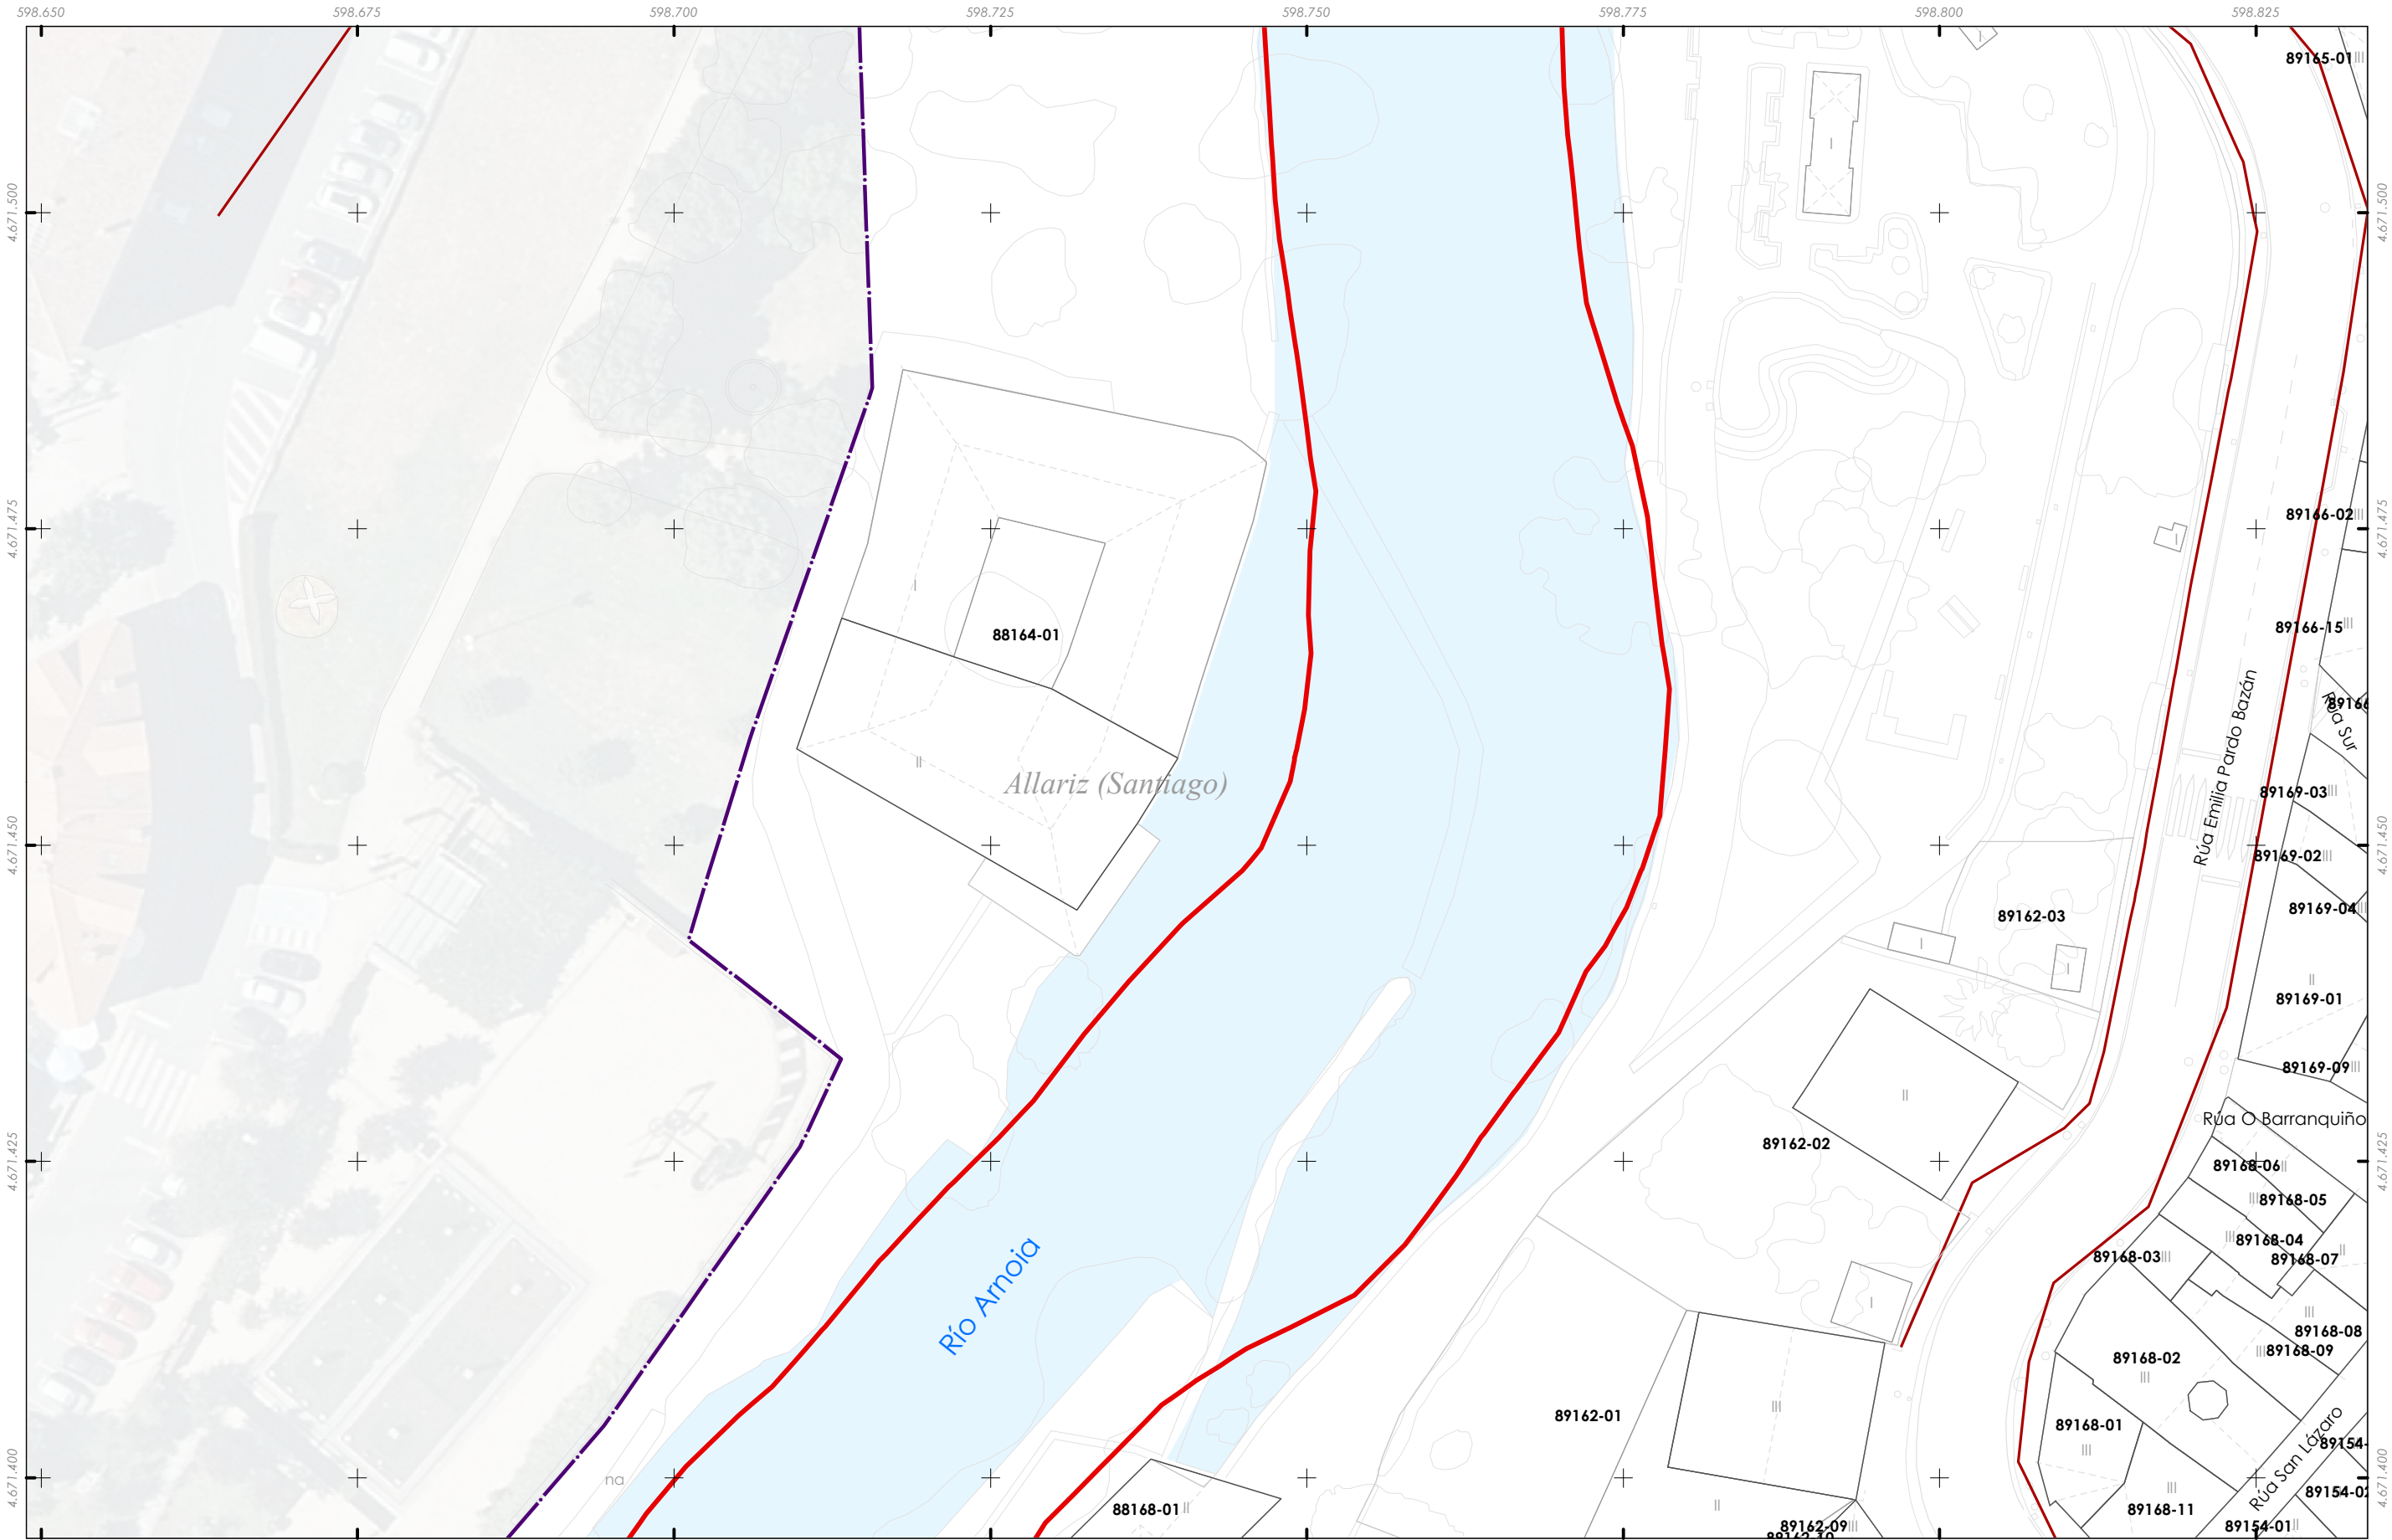

-  Delimitación do PECHA
- Saneamento**
-  Rede de saneamento
 -  Tramos do colector
 -  Tramos emisarios
 -  Puntos de vertido

Fonte de datos:
- Datos cartográficos cedidos polo Ins. Geográfico Nacional (centrodescargas.cnig.es) e o Instituto de Estudos do Territorio (IET) da Xunta de Galicia (mapas.xunta.gal) e elaboración propia.

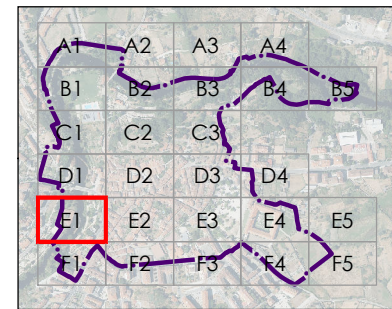		CONCELLO DE ALLARIZ (OURENSE)
		PLAN ESPECIAL DE PROTECCIÓN DO CONXUNTO HISTÓRICO-ARTÍSTICO DE ALLARIZ
		Alfonso Botana S.L.
		APROBACIÓN INICIAL
02.PLANOS DE INFORMACIÓN		
02.07. SERVIZOS URBANÍSTICOS: 2. SANEAMENTO		


32001_PECHA_202412_AI

Decembro 2024

ETRS89 29N
EPSG: 25829

A1 1:250
A3 1:500



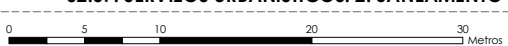



Delimitación do PECHA

Saneamento

Rede de saneamento

Tramos do colector

Tramos emisarios

Puntos de vertido

A1

A2

A3

A4

B1

B2

B3

B4

B5

C1

C2

C3

C4

C5

D1

D2

D3

D4

D5

E1

E2

E3

E4

E5

F1

F2

F3

F4

F5

CONCELLO DE

Allariz

ALFONSO

BOTANA

32001_PECHA_202412_AI

Decembro 2024

ETRS89 29N
EPSG: 25829

A1 1:250
A3 1:500

CONCELLO DE ALLARIZ (OURENSE)

PLAN ESPECIAL DE PROTECCIÓN DO CONXUNTO HISTÓRICO-ARTÍSTICO DE ALLARIZ

Alfonso Botana S.L.

APROBACIÓN INICIAL

02.PLANOS DE INFORMACIÓN

02.07. SERVIZOS URBANÍSTICOS: 2. SANEAMENTO

0

5

10

20

30

Metros

Fonte de datos:

- Datos cartográficos cedidos polo Ins. Geográfico Nacional (centrodedescargas.cnig.es) e o Instituto de Estudos do Territorio (IET) da Xunta de Galicia (mapas.xunta.gal) e elaboración propia.



Delimitación do PECHA

Saneamento

Rede de saneamento

Tramos do colector

Tramos emisarios

Puntos de vertido

A1A2A3A4

B1B2B3B4B5

C1C2C3

D1D2D3D4

E1E2E3E4E5

F1F2F3F4F5

CONCELLO DE

Allariz

ALFONSO BOTANA

32001_PECHA_202412_AI

Decembro 2024

ETRS89 29N

EPSG: 25829

A1 1:250

A3 1:500

0

5

10

20

30

Metros

CONCELLO DE ALLARIZ (OURENSE)

PLAN ESPECIAL DE PROTECCIÓN DO CONXUNTO HISTÓRICO-ARTÍSTICO DE ALLARIZ


Alfonso Botana S.L.

APROBACIÓN INICIAL

02.PLANOS DE INFORMACIÓN

02.07. SERVIZOS URBANÍSTICOS: 2. SANEAMENTO


Fonte de datos:
- Datos cartográficos cedidos polo Ins. Geográfico Nacional (centrodedescargas.cnig.es) e o Instituto de Estudos do Territorio (IET) da Xunta de Galicia (mapas.xunta.gal) e elaboración propia.

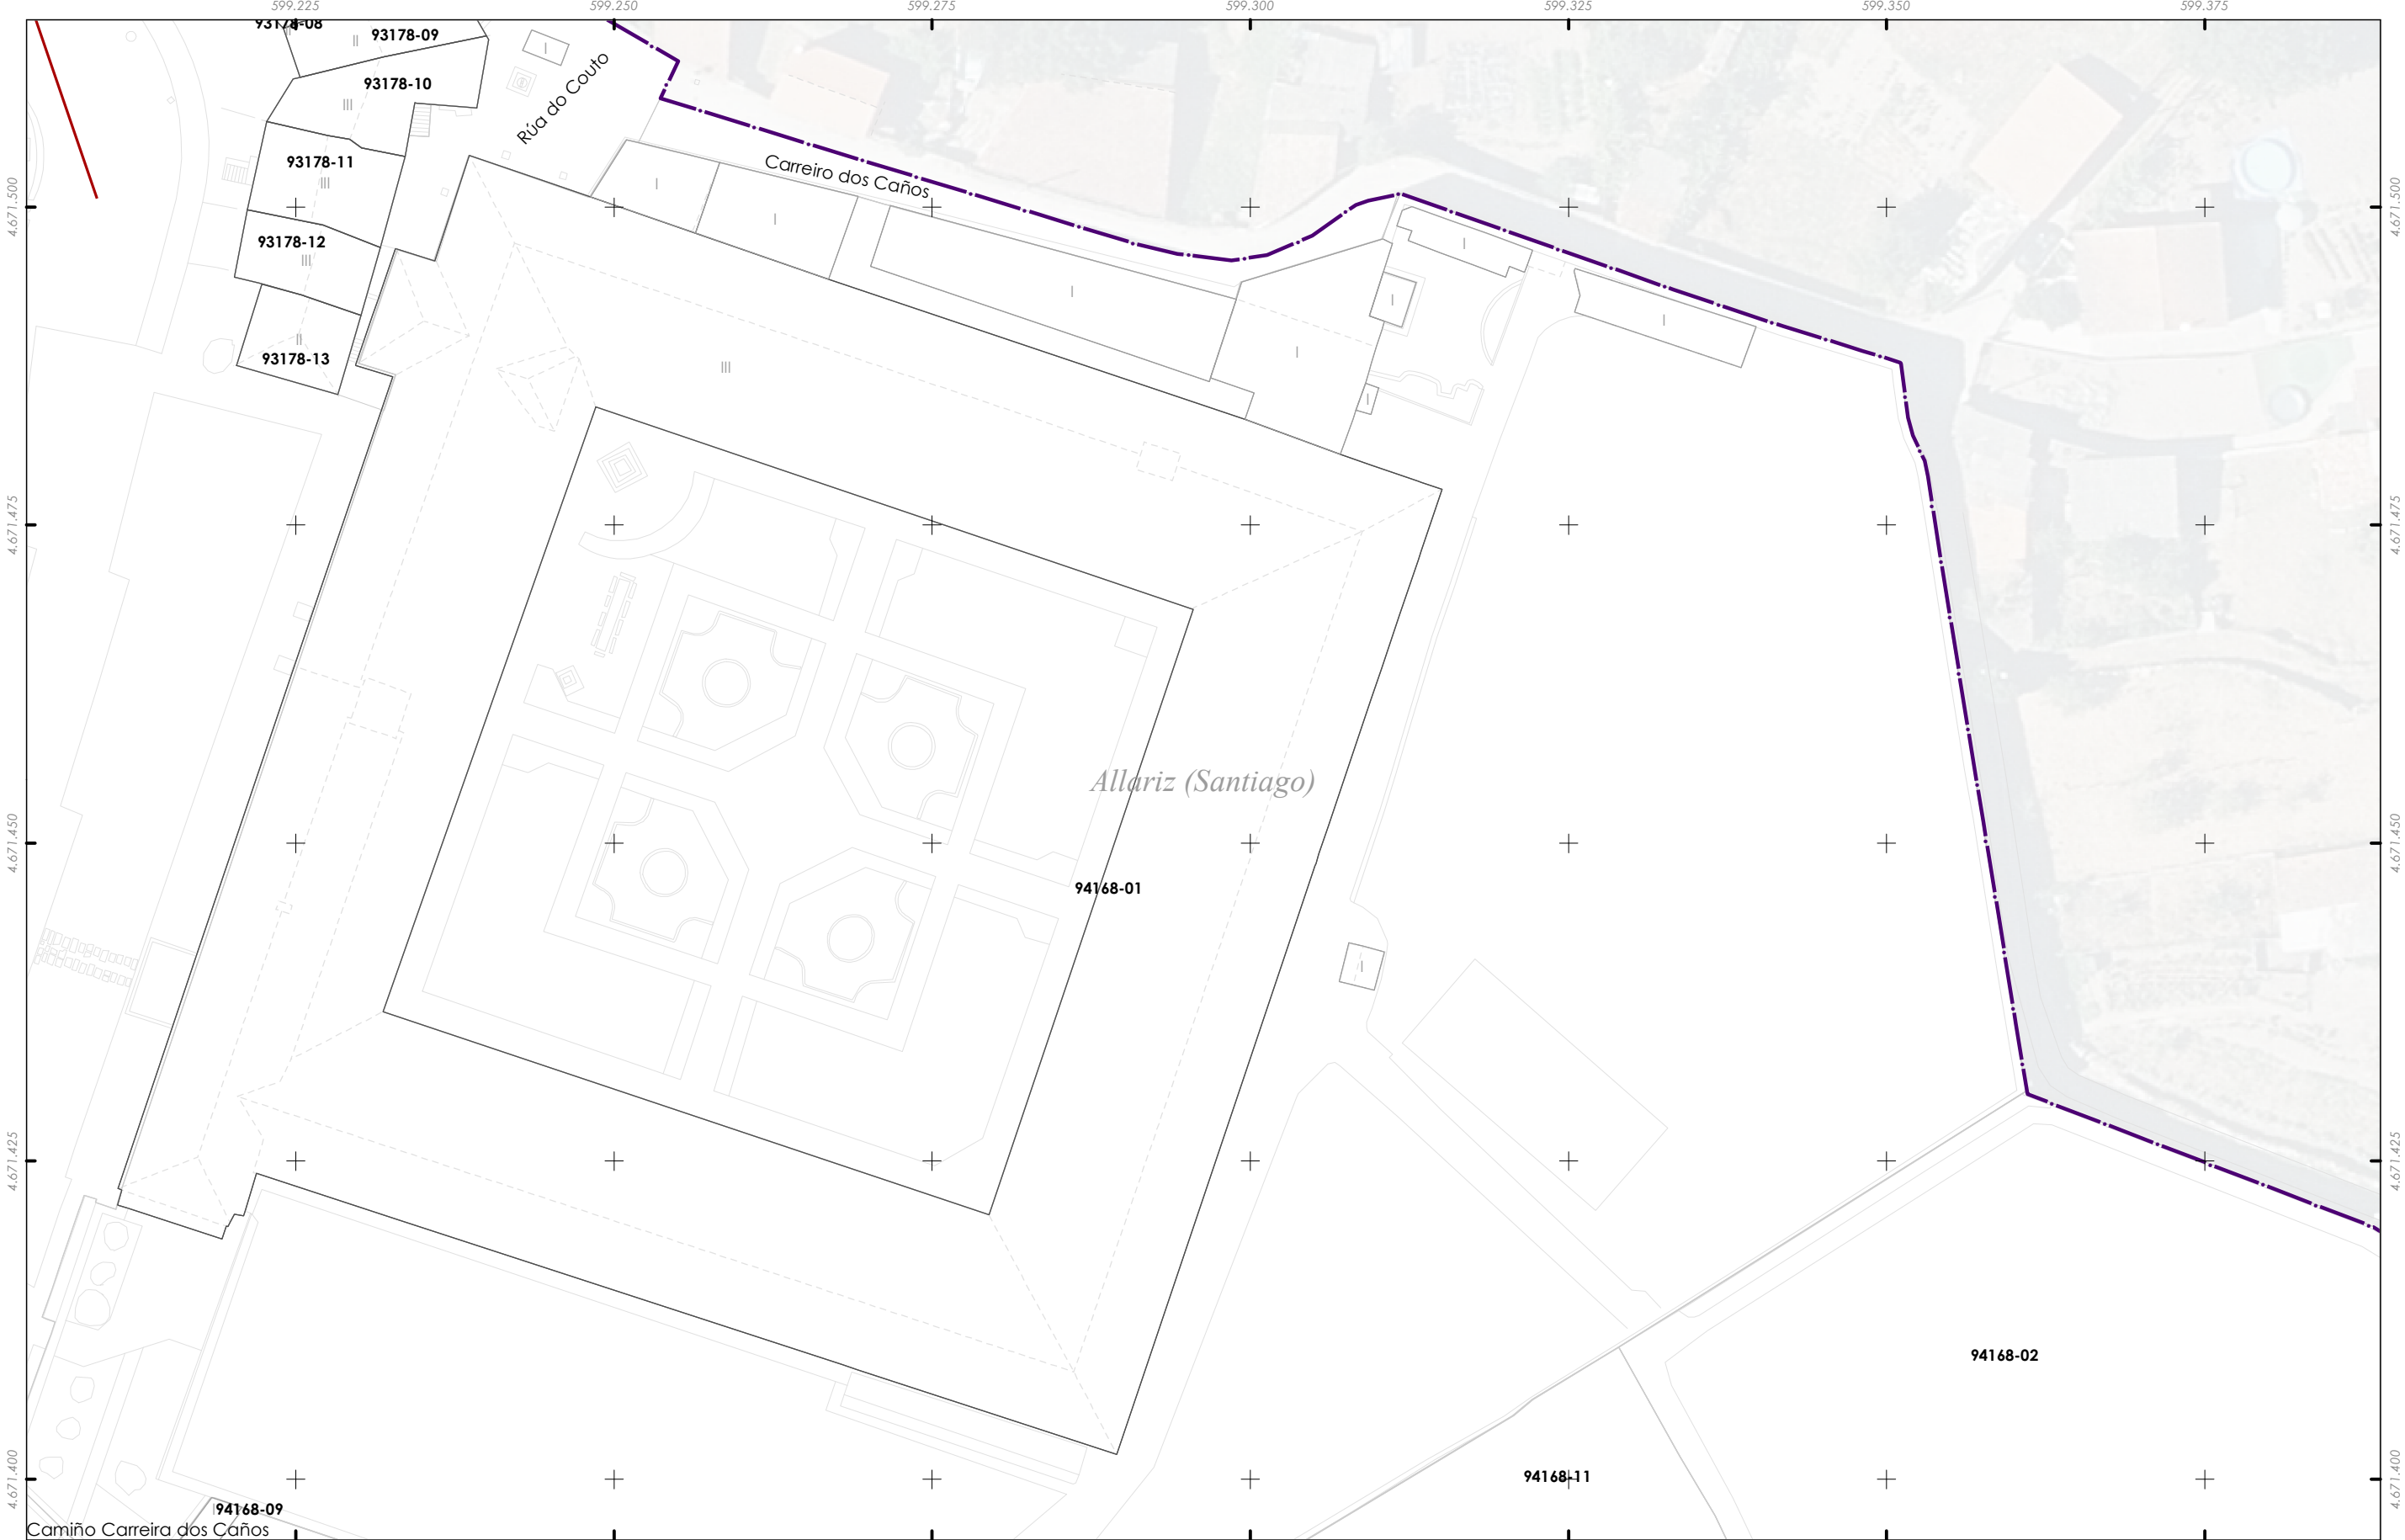

Delimitación do PECHA


Saneamento

- Rede de saneamento
- Tramos do colector
- Tramos emisarios
- Puntos de vertido

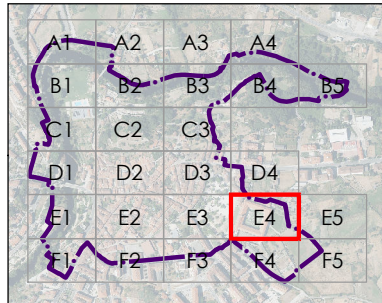


	CONCELLO DE ALLARIZ (OURENSE)
	PLAN ESPECIAL DE PROTECCIÓN DO CONXUNTO HISTÓRICO-ARTÍSTICO DE ALLARIZ
	Alfonso Botana S.L.
	APROBACIÓN INICIAL
02.PLANOS DE INFORMACIÓN	
02.07. SERVICIOS URBANÍSTICOS: 2. SANEAMIENTO	
32001_PECHA_202412_AI Decembro 2024 ETRS89 29N EPSG: 25829	


Fonte de datos:
- Datos cartográficos cedidos polo Ins. Geográfico Nacional (centrodedescargas.cnig.es) e o Instituto de Estudos do Territorio (IET) da Xunta de Galicia (mapas.xunta.gal) e elaboración propia.

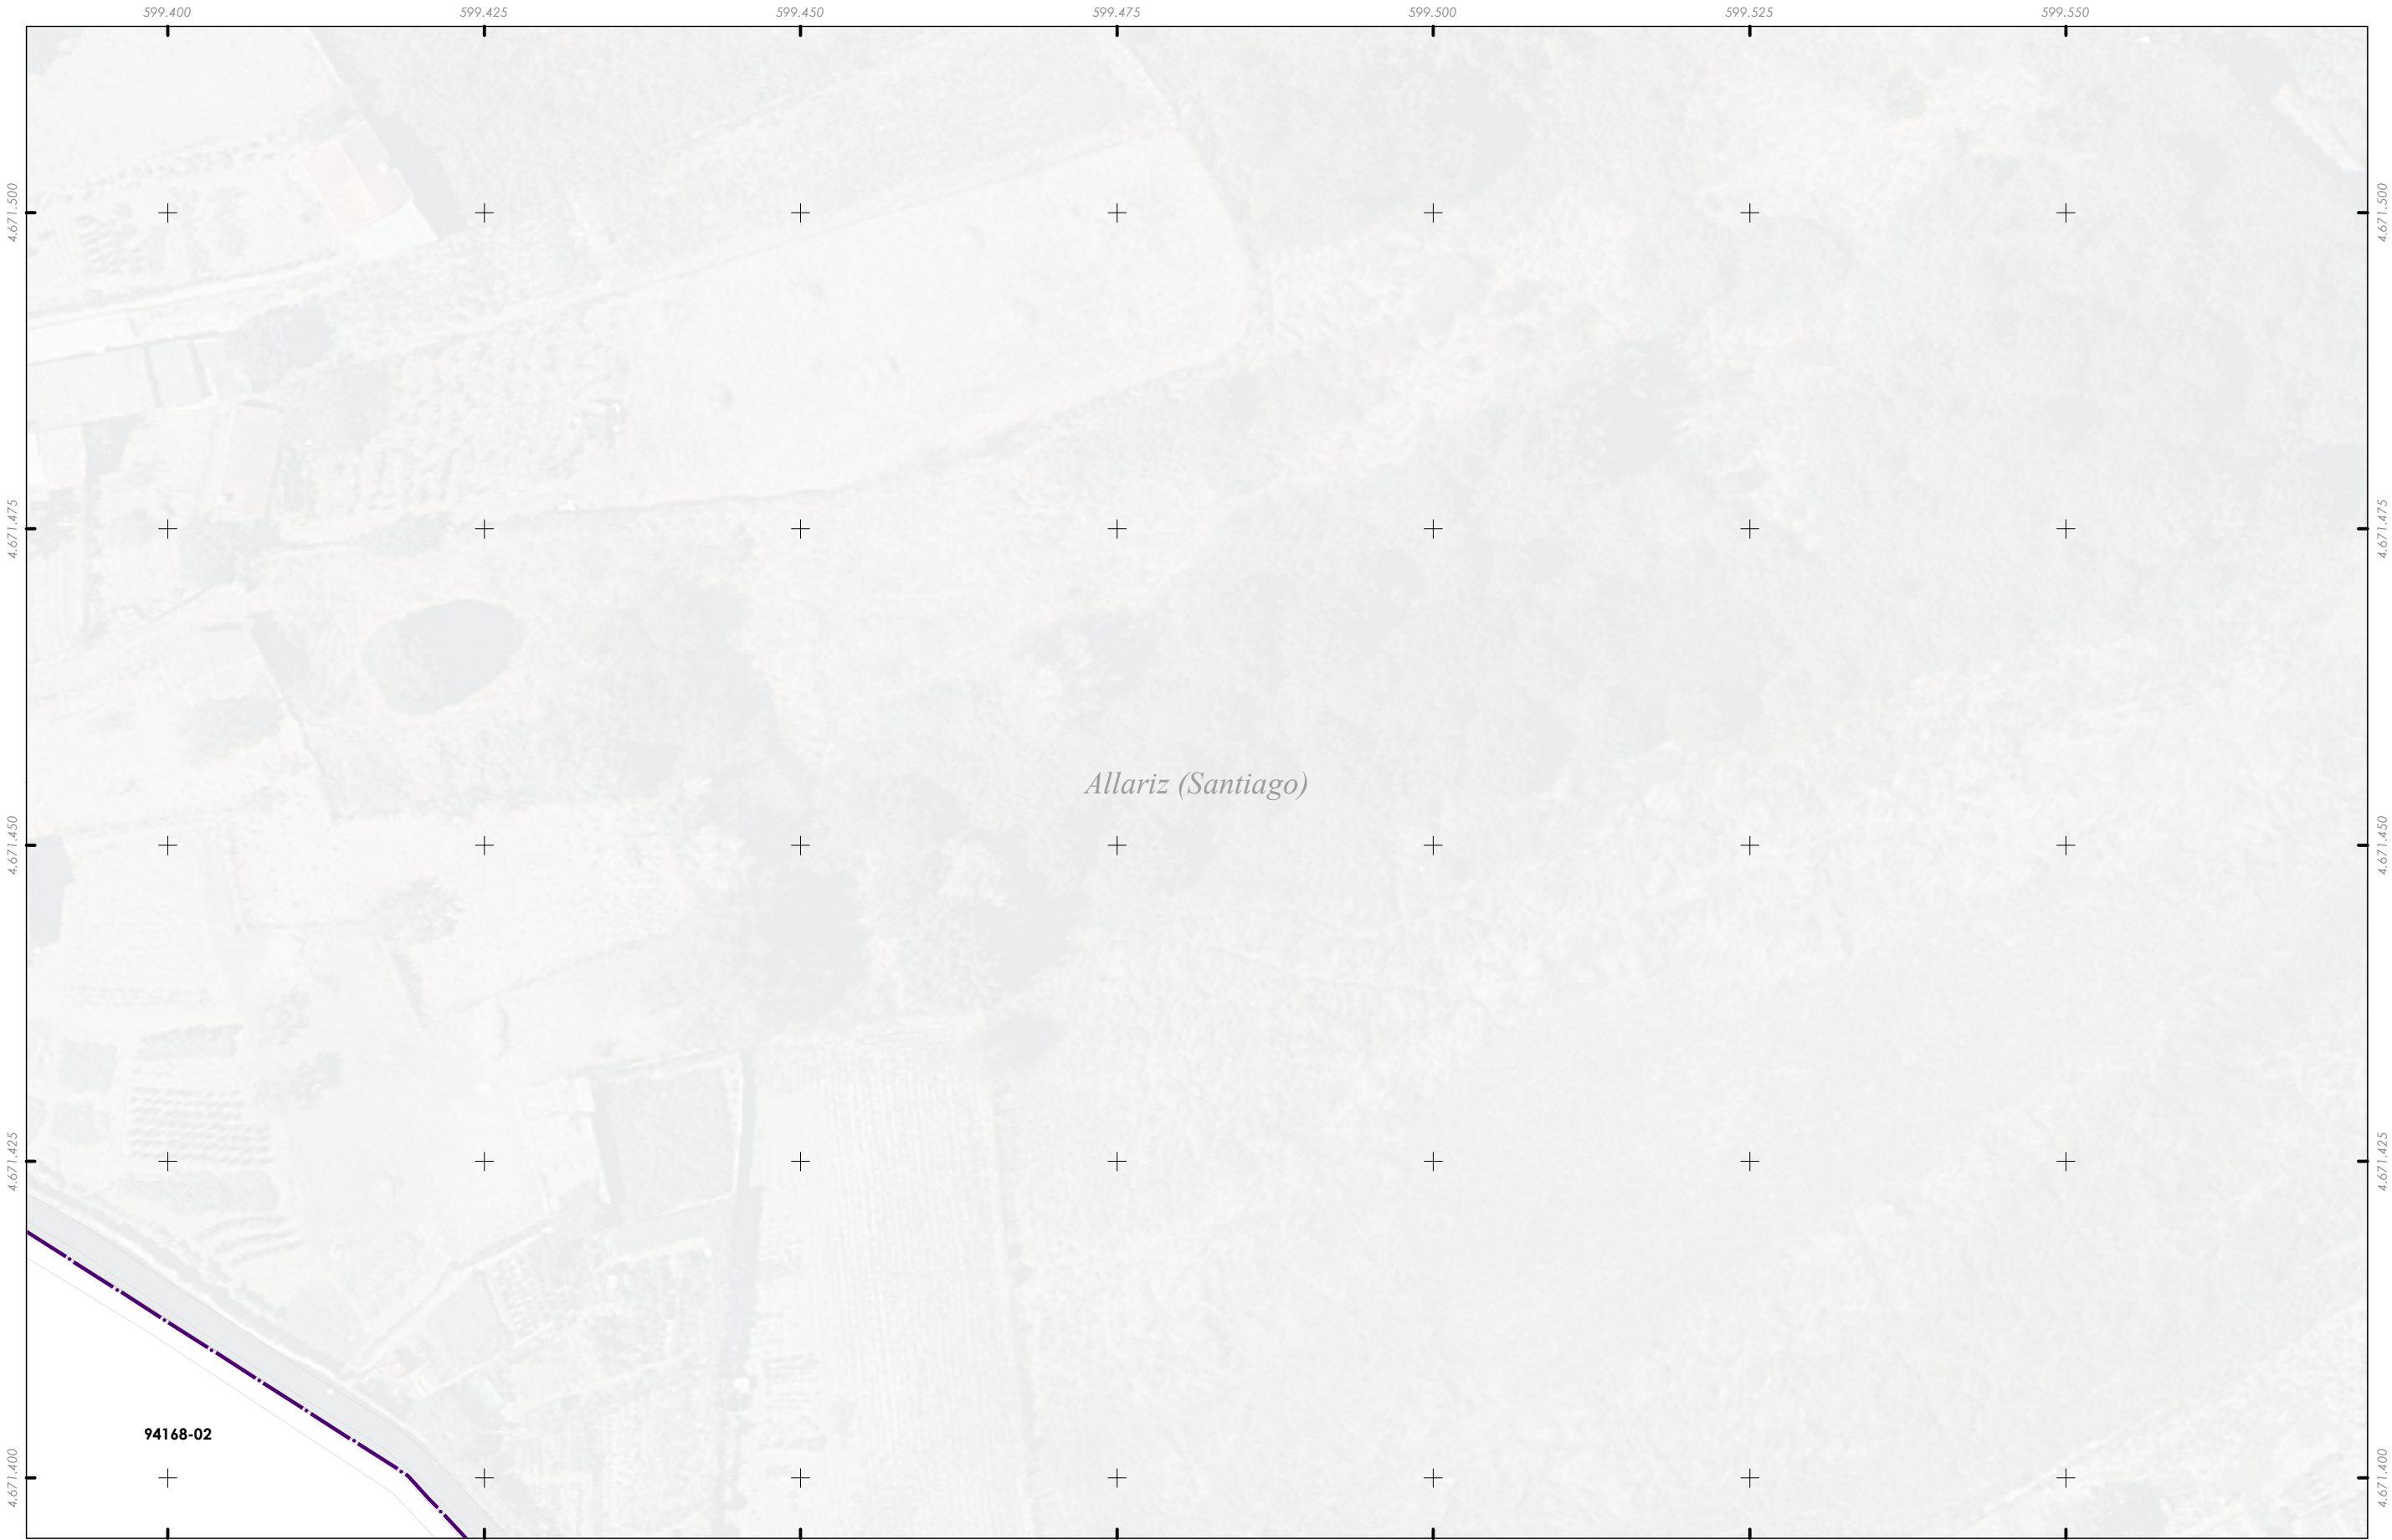


-  Delimitación do PECHA
- Saneamento**
-  Rede de saneamento
 -  Tramos do colector
 -  Tramos emisarios
 -  Puntos de vertido

Fonte de datos:
- Datos cartográficos cedidos polo Ins. Geográfico Nacional (centrodedescargas.cnig.es) e o Instituto de Estudos do Territorio (IET) da Xunta de Galicia (mapas.xunta.gal) e elaboración propia.

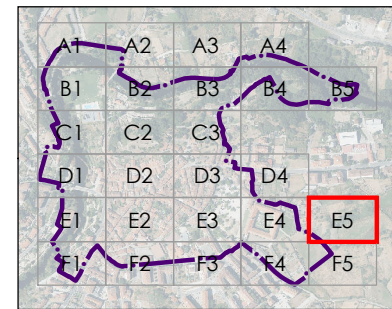		CONCELLO DE ALLARIZ (OURENSE)
		PLAN ESPECIAL DE PROTECCIÓN DO CONXUNTO HISTÓRICO-ARTÍSTICO DE ALLARIZ
		Alfonso Botana S.L.
		APROBACIÓN INICIAL
		02.PLANOS DE INFORMACIÓN
		02.07. SERVICIOS URBANÍSTICOS: 2. SANEAMIENTO
	32001_PECHA_202412_AI Decembro 2024 ETRS89 29N EPSG: 25829	
	A1 1:250 A3 1:500	 0 5 10 20 30 Metros

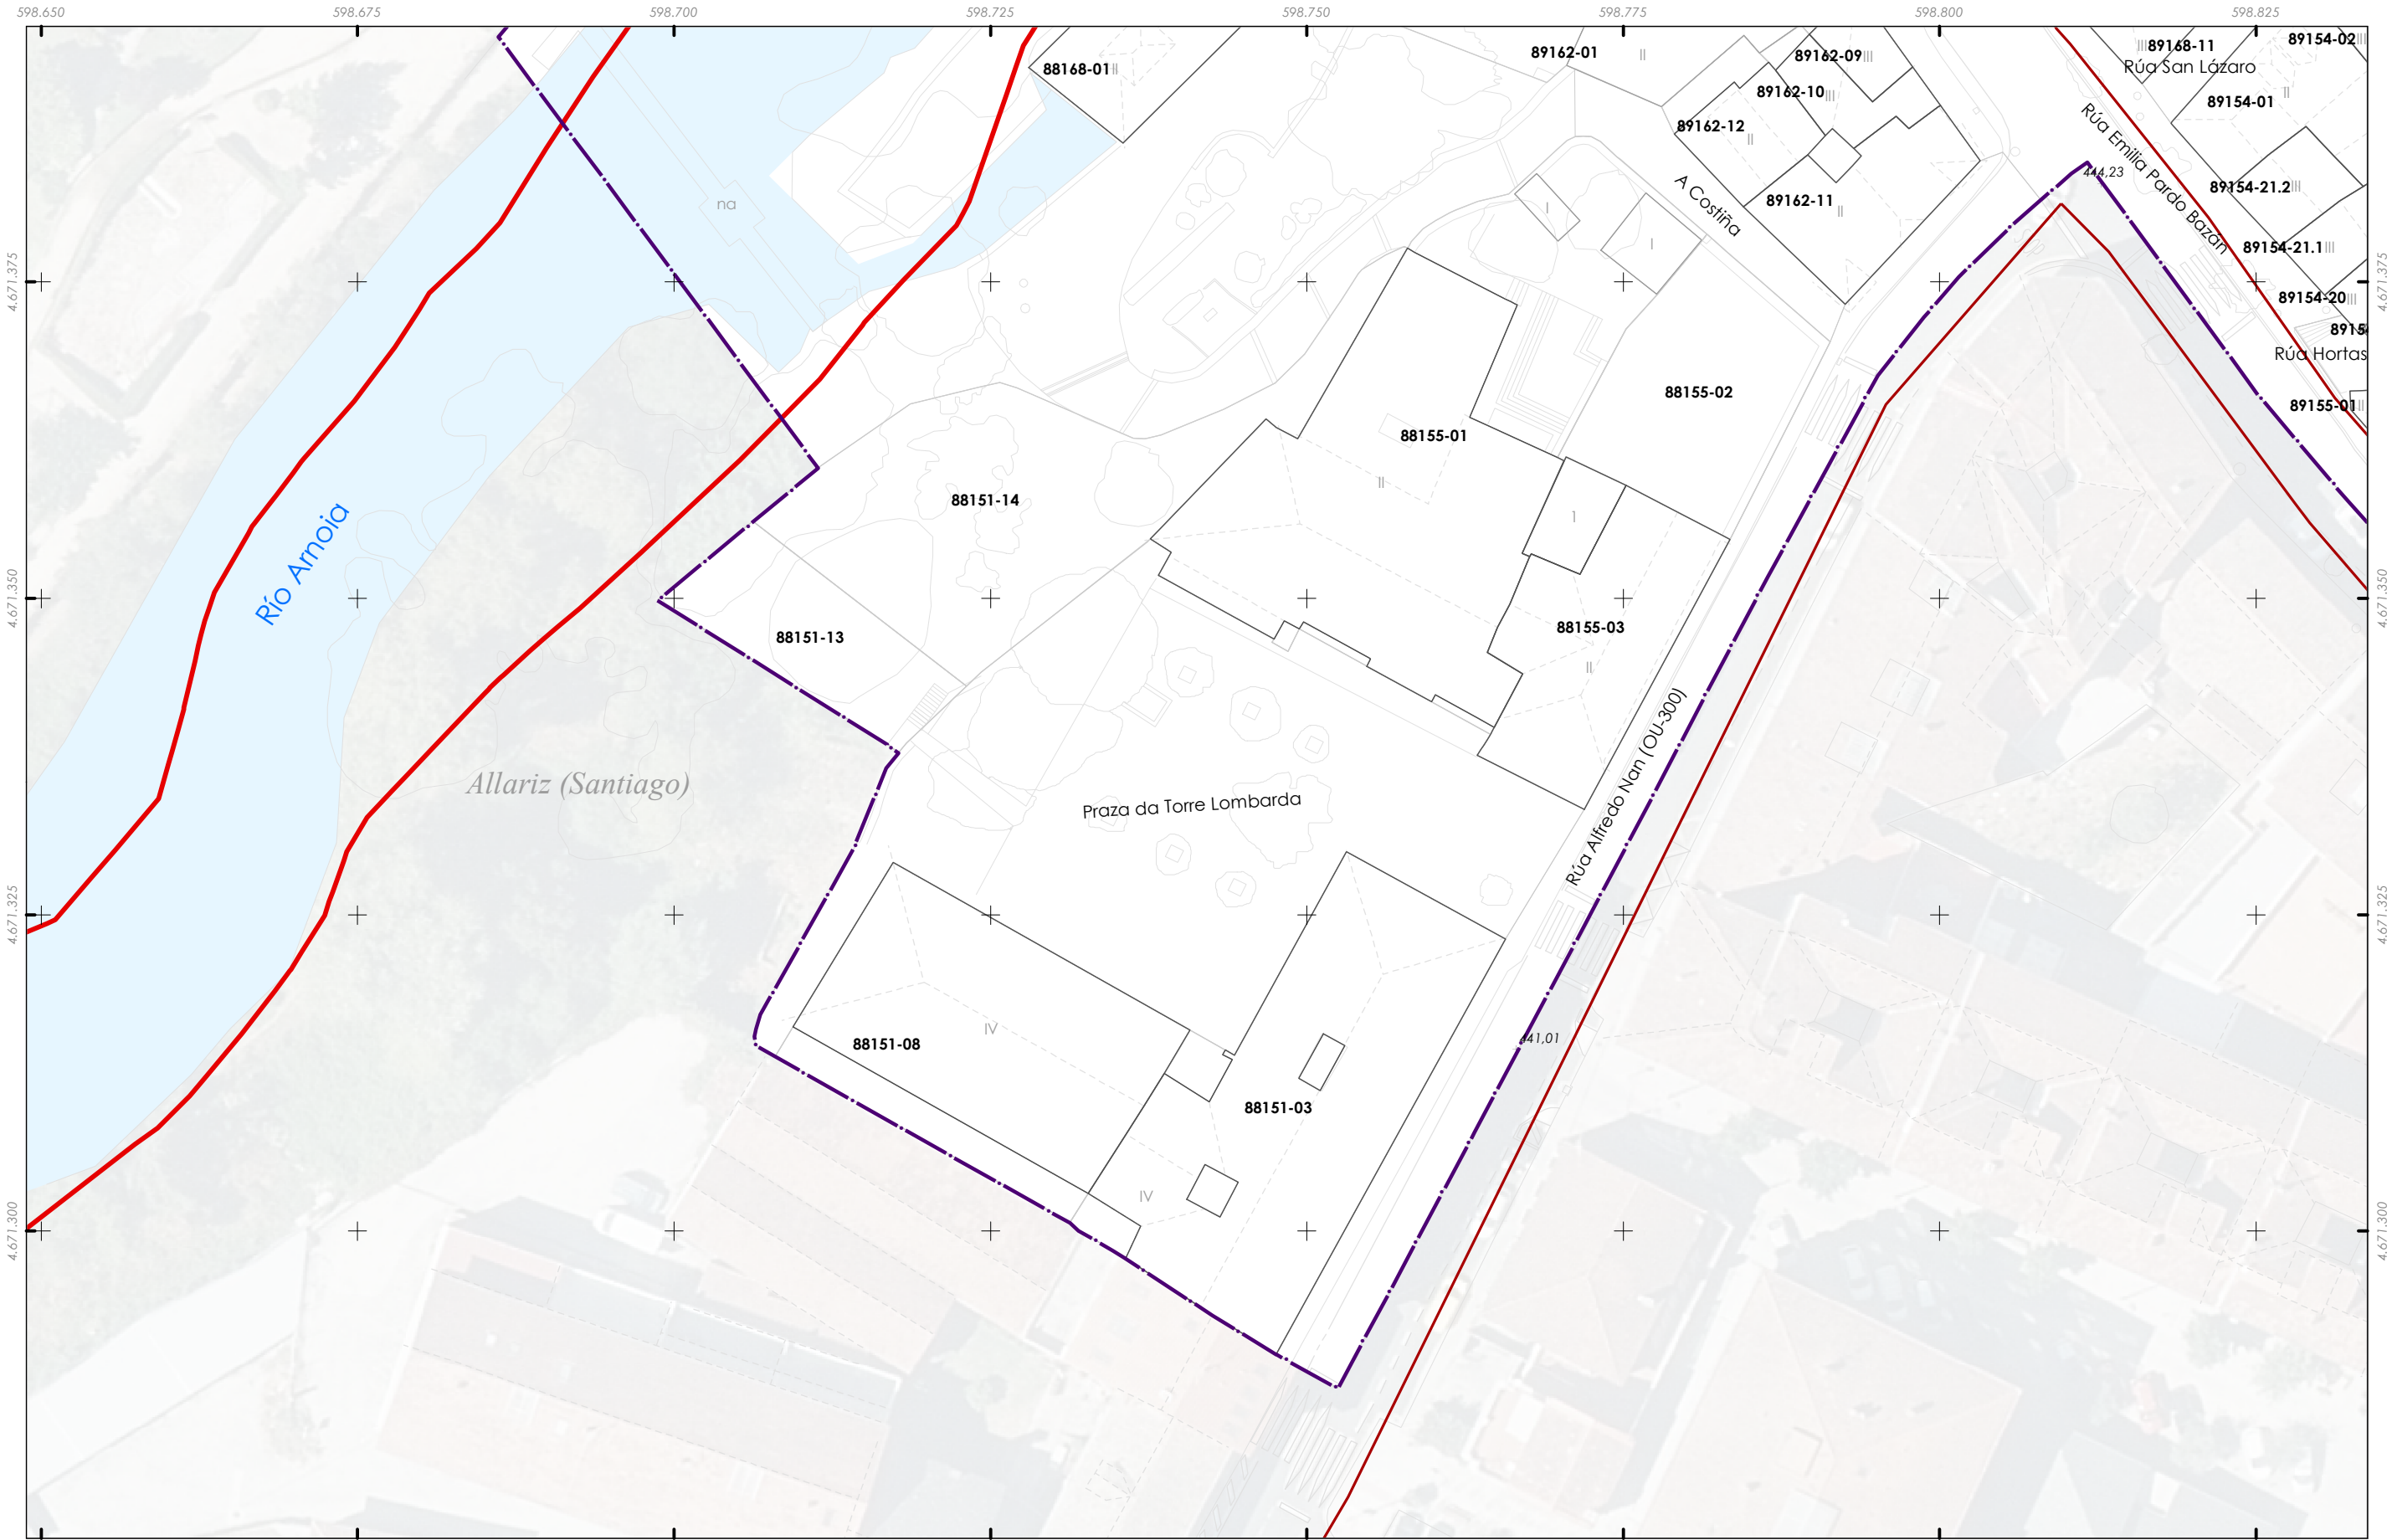

- Delimitación do PECHA
- Saneamento**
- Rede de saneamento
 - Tramos do colector
 - Tramos emisarios
 - Puntos de vertido

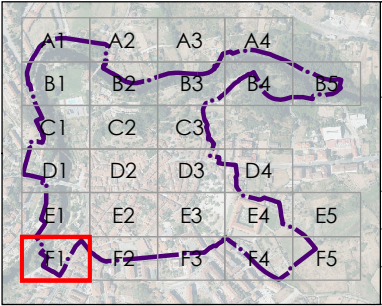

	CONCELLO DE ALLARIZ (OURENSE)
	PLAN ESPECIAL DE PROTECCIÓN DO CONXUNTO HISTÓRICO-ARTÍSTICO DE ALLARIZ
	Alfonso Botana S.L.
	APROBACIÓN INICIAL
	02.PLANOS DE INFORMACIÓN
02.07. SERVIZOS URBANÍSTICOS: 2. SANEAMENTO	

32001_PECHA_202412_AI
Decembro 2024
ETRS89 29N
EPSG: 25829

A1 1:250
A3 1:500

0 5 10 20 30 Metros

Fonte de datos:
- Datos cartográficos cedidos polo Ins. Geográfico Nacional (centrodedescargas.cnig.es) e o Instituto de Estudos do Territorio (IET) da Xunta de Galicia (mapas.xunta.gal) e elaboración propia.



Delimitación do PECHA

Saneamento

Rede de saneamento

Tramos do colector

Tramos emisarios

Puntos de vertido

Fonte de datos:
- Datos cartográficos cedidos polo Ins. Geográfico Nacional (centrodescargas.cnig.es) e o Instituto de Estudos do Territorio (IET) da Xunta de Galicia (mapas.xunta.gal) e elaboración propia.

A1	A2	A3	A4
B1	B2	B3	B4
C1	C2	C3	C4
D1	D2	D3	D4
E1	E2	E3	E4
F1	F2	F3	F4

32001_PECHA_202412_AI
Decembro 2024
ETRS89 29N
EPSG: 25829
A1 1:250
A3 1:500

CONCELLO DE ALLARIZ (OURENSE)
PLAN ESPECIAL DE PROTECCIÓN DO
CONXUNTO HISTÓRICO-ARTÍSTICO DE ALLARIZ
Alfonso Botana S.L.
APROBACIÓN INICIAL
02.PLANOS DE INFORMACIÓN
02.07. SERVIZOS URBANÍSTICOS: 2. SANEAMENTO



Delimitación do PECHA


Saneamento

Rede de saneamento

Tramos do colector

Tramos emisarios

Puntos de vertido

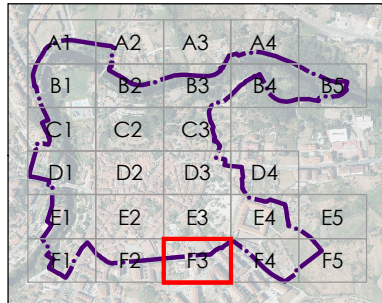

	CONCELLO DE ALLARIZ (OURENSE)
	PLAN ESPECIAL DE PROTECCIÓN DO CONXUNTO HISTÓRICO-ARTÍSTICO DE ALLARIZ
	Alfonso Botana S.L.
	APROBACIÓN INICIAL
02.PLANOS DE INFORMACIÓN	
02.07. SERVIZOS URBANÍSTICOS: 2. SANEAMENTO	
32001_PECHA_202412_AI	
Decembro 2024 ETRS89 29N EPSG: 25829	
A1 1:250 A3 1:500	0 5 10 20 30 Metros

Fonte de datos:
- Datos cartográficos cedidos polo Ins. Geográfico Nacional (centrodescargas.cnig.es) e o Instituto de Estudos do Territorio (IET) da Xunta de Galicia (mapas.xunta.gal) e elaboración propia.



 Delimitación do PECHA

Saneamento


 Rede de saneamento


 Tramos do colector


 Tramos emisarios

 Puntos de vertido

Fonte de datos:
- Datos cartográficos cedidos polo Ins. Geográfico Nacional (centrodedescargas.cnig.es) e o Instituto de Estudos do Territorio (IET) da Xunta de Galicia (mapas.xunta.gal) e elaboración propia.

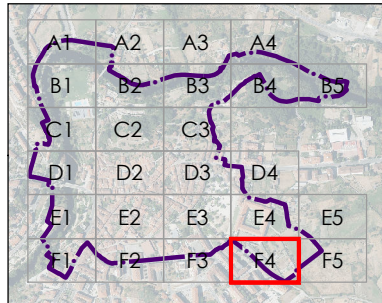

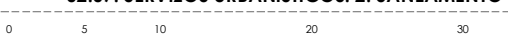	CONCELLO DE ALLARIZ (OURENSE)
	PLAN ESPECIAL DE PROTECCIÓN DO CONXUNTO HISTÓRICO-ARTÍSTICO DE ALLARIZ
	Alfonso Botana S.L.
	APROBACIÓN INICIAL
02.PLANOS DE INFORMACIÓN	
02.07. SERVIZOS URBANÍSTICOS: 2. SANEAMENTO	
32001_PECHA_202412_AI Decembro 2024	ETRS89 29N EPSG: 25829
A1 1:250 A3 1:500	 

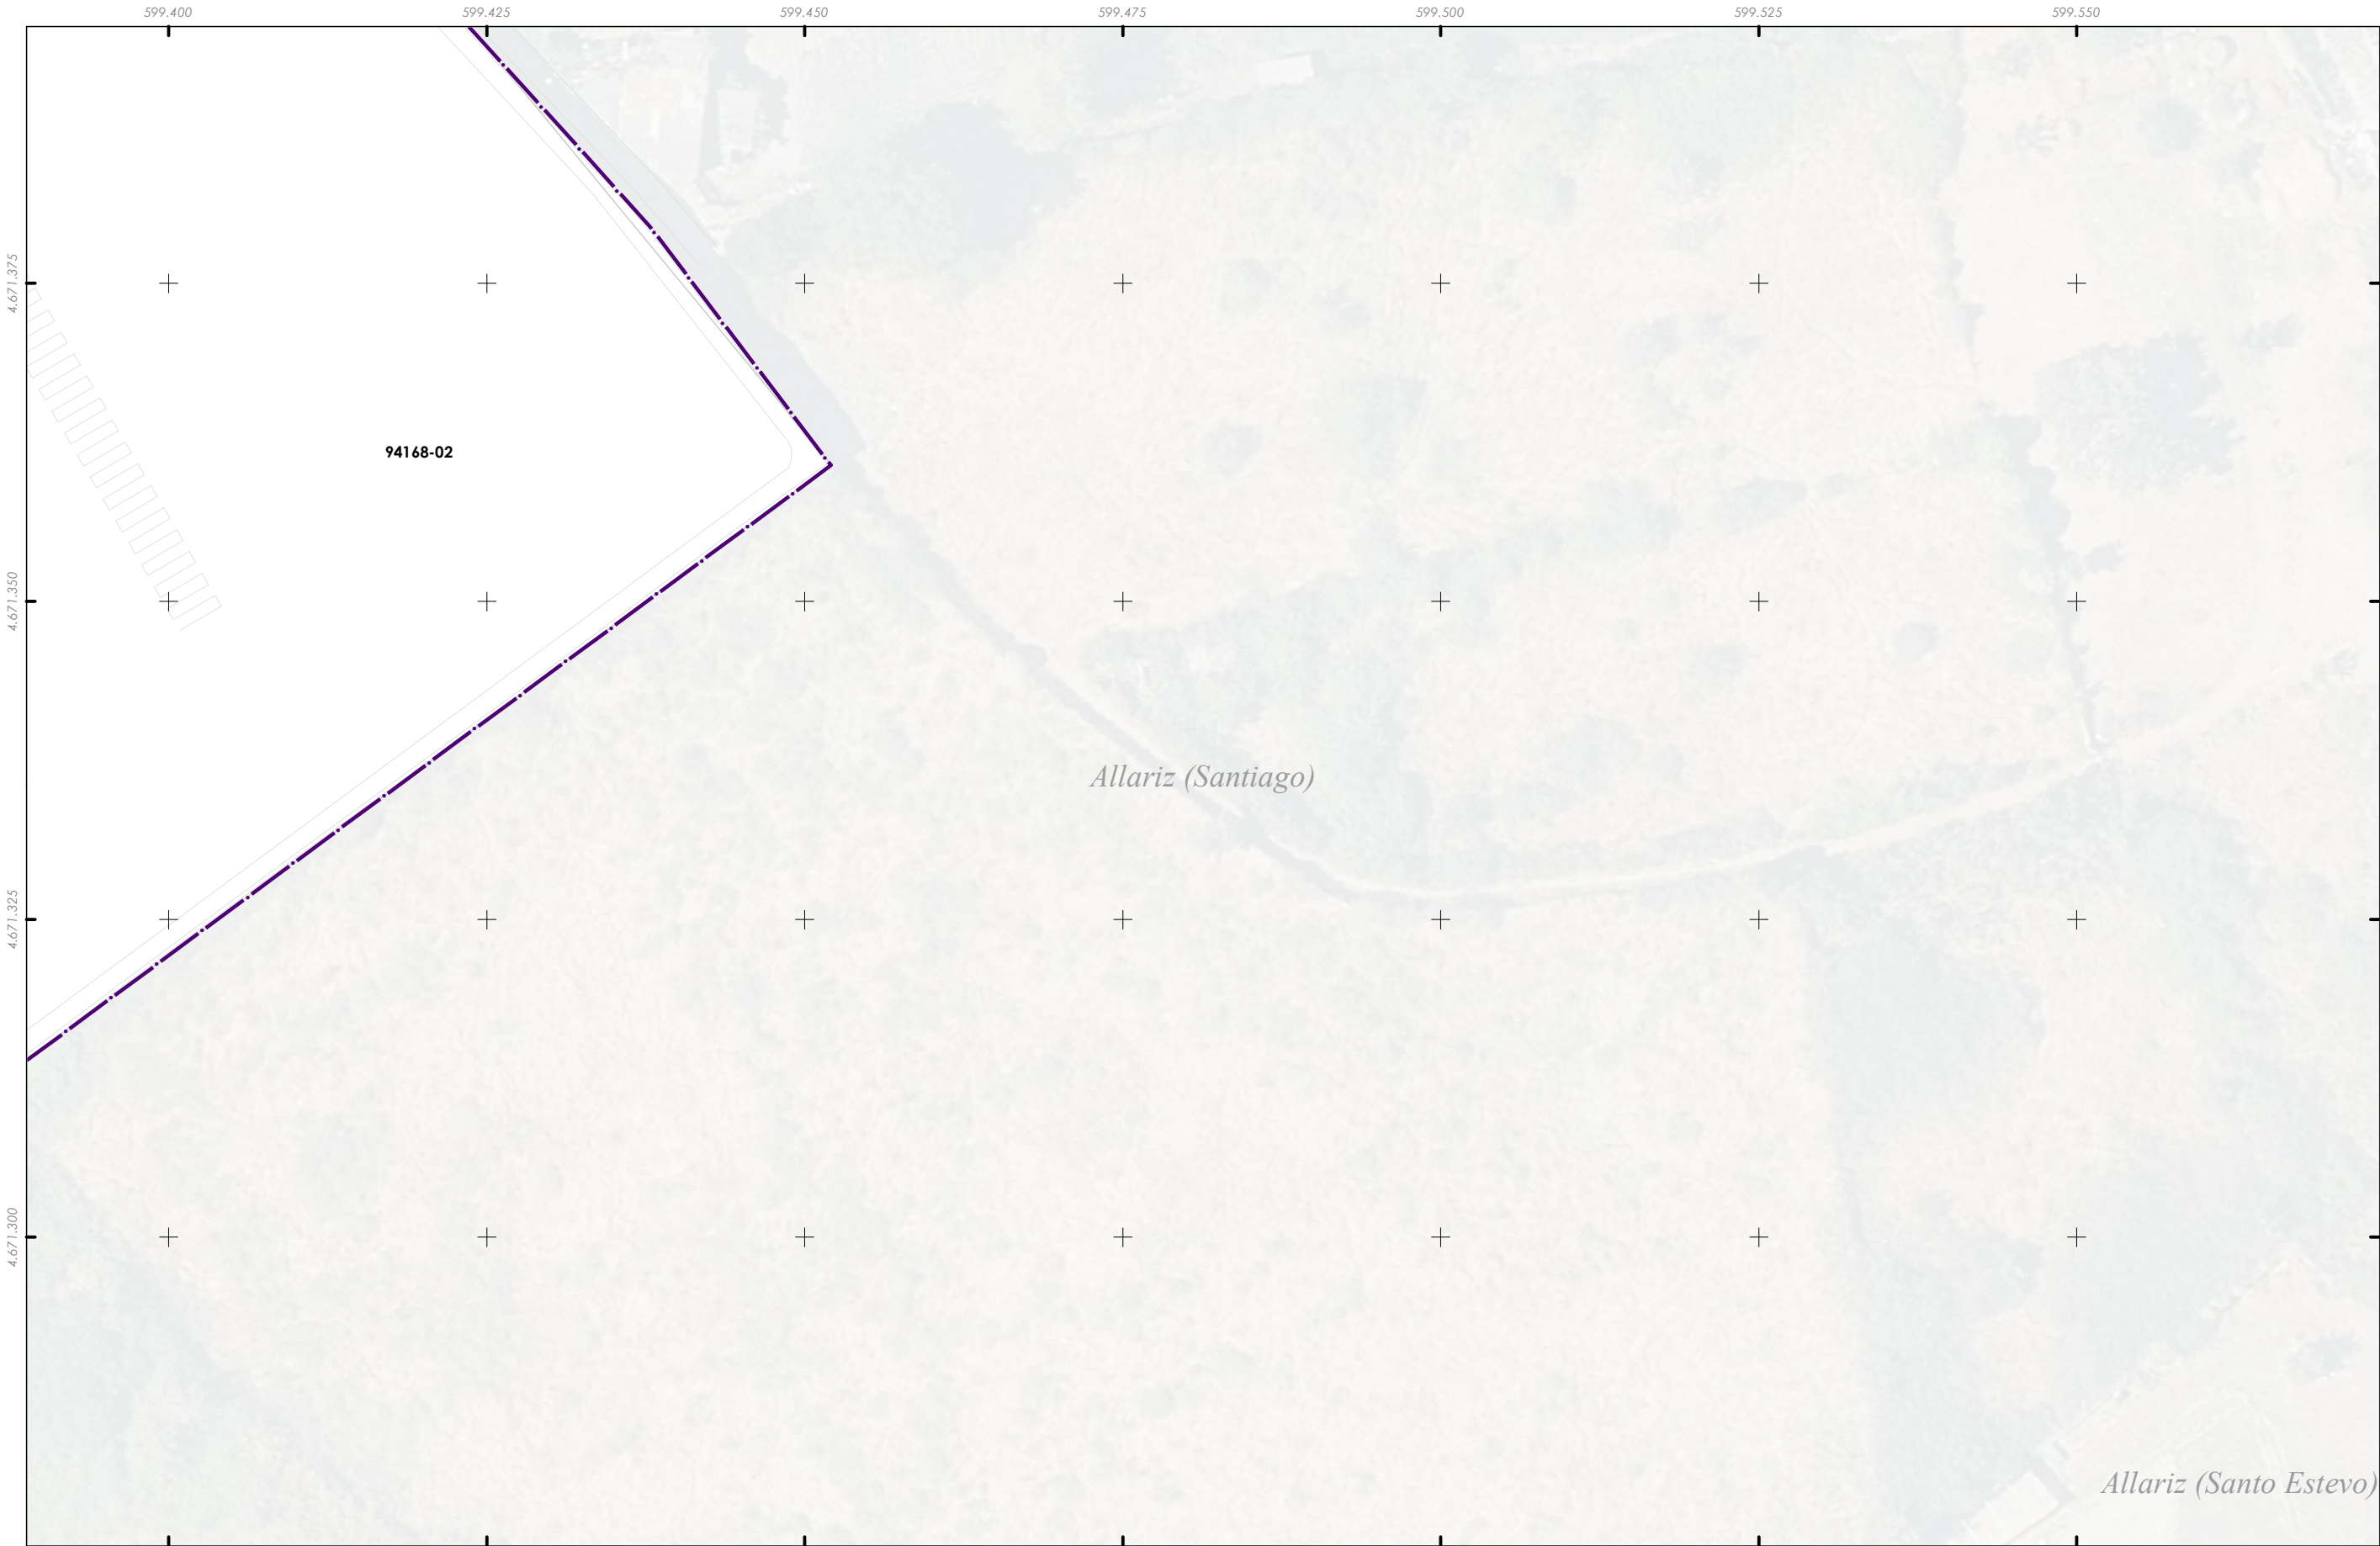

- Delimitación do PECHA**
- Saneamento**
- Rede de saneamento
 - Tramos do colector
 - Tramos emisarios
 - Puntos de vertido

Fonte de datos:
- Datos cartográficos cedidos polo Ins. Geográfico Nacional (centrodedescargas.cnig.es) e o Instituto de Estudos do Territorio (IET) da Xunta de Galicia (mapas.xunta.gal) e elaboración propia.

		CONCELLO DE ALLARIZ (OURENSE)
		PLAN ESPECIAL DE PROTECCIÓN DO CONXUNTO HISTÓRICO-ARTÍSTICO DE ALLARIZ
		Alfonso Botana S.L.
		APROBACIÓN INICIAL
32001_PECHA_202412_AI		02.PLANOS DE INFORMACIÓN
Decembro 2024 ETRS89 29N EPSG: 25829		02.07. SERVIZOS URBANÍSTICOS: 2. SANEAMENTO
A1 1:250 A3 1:500		