



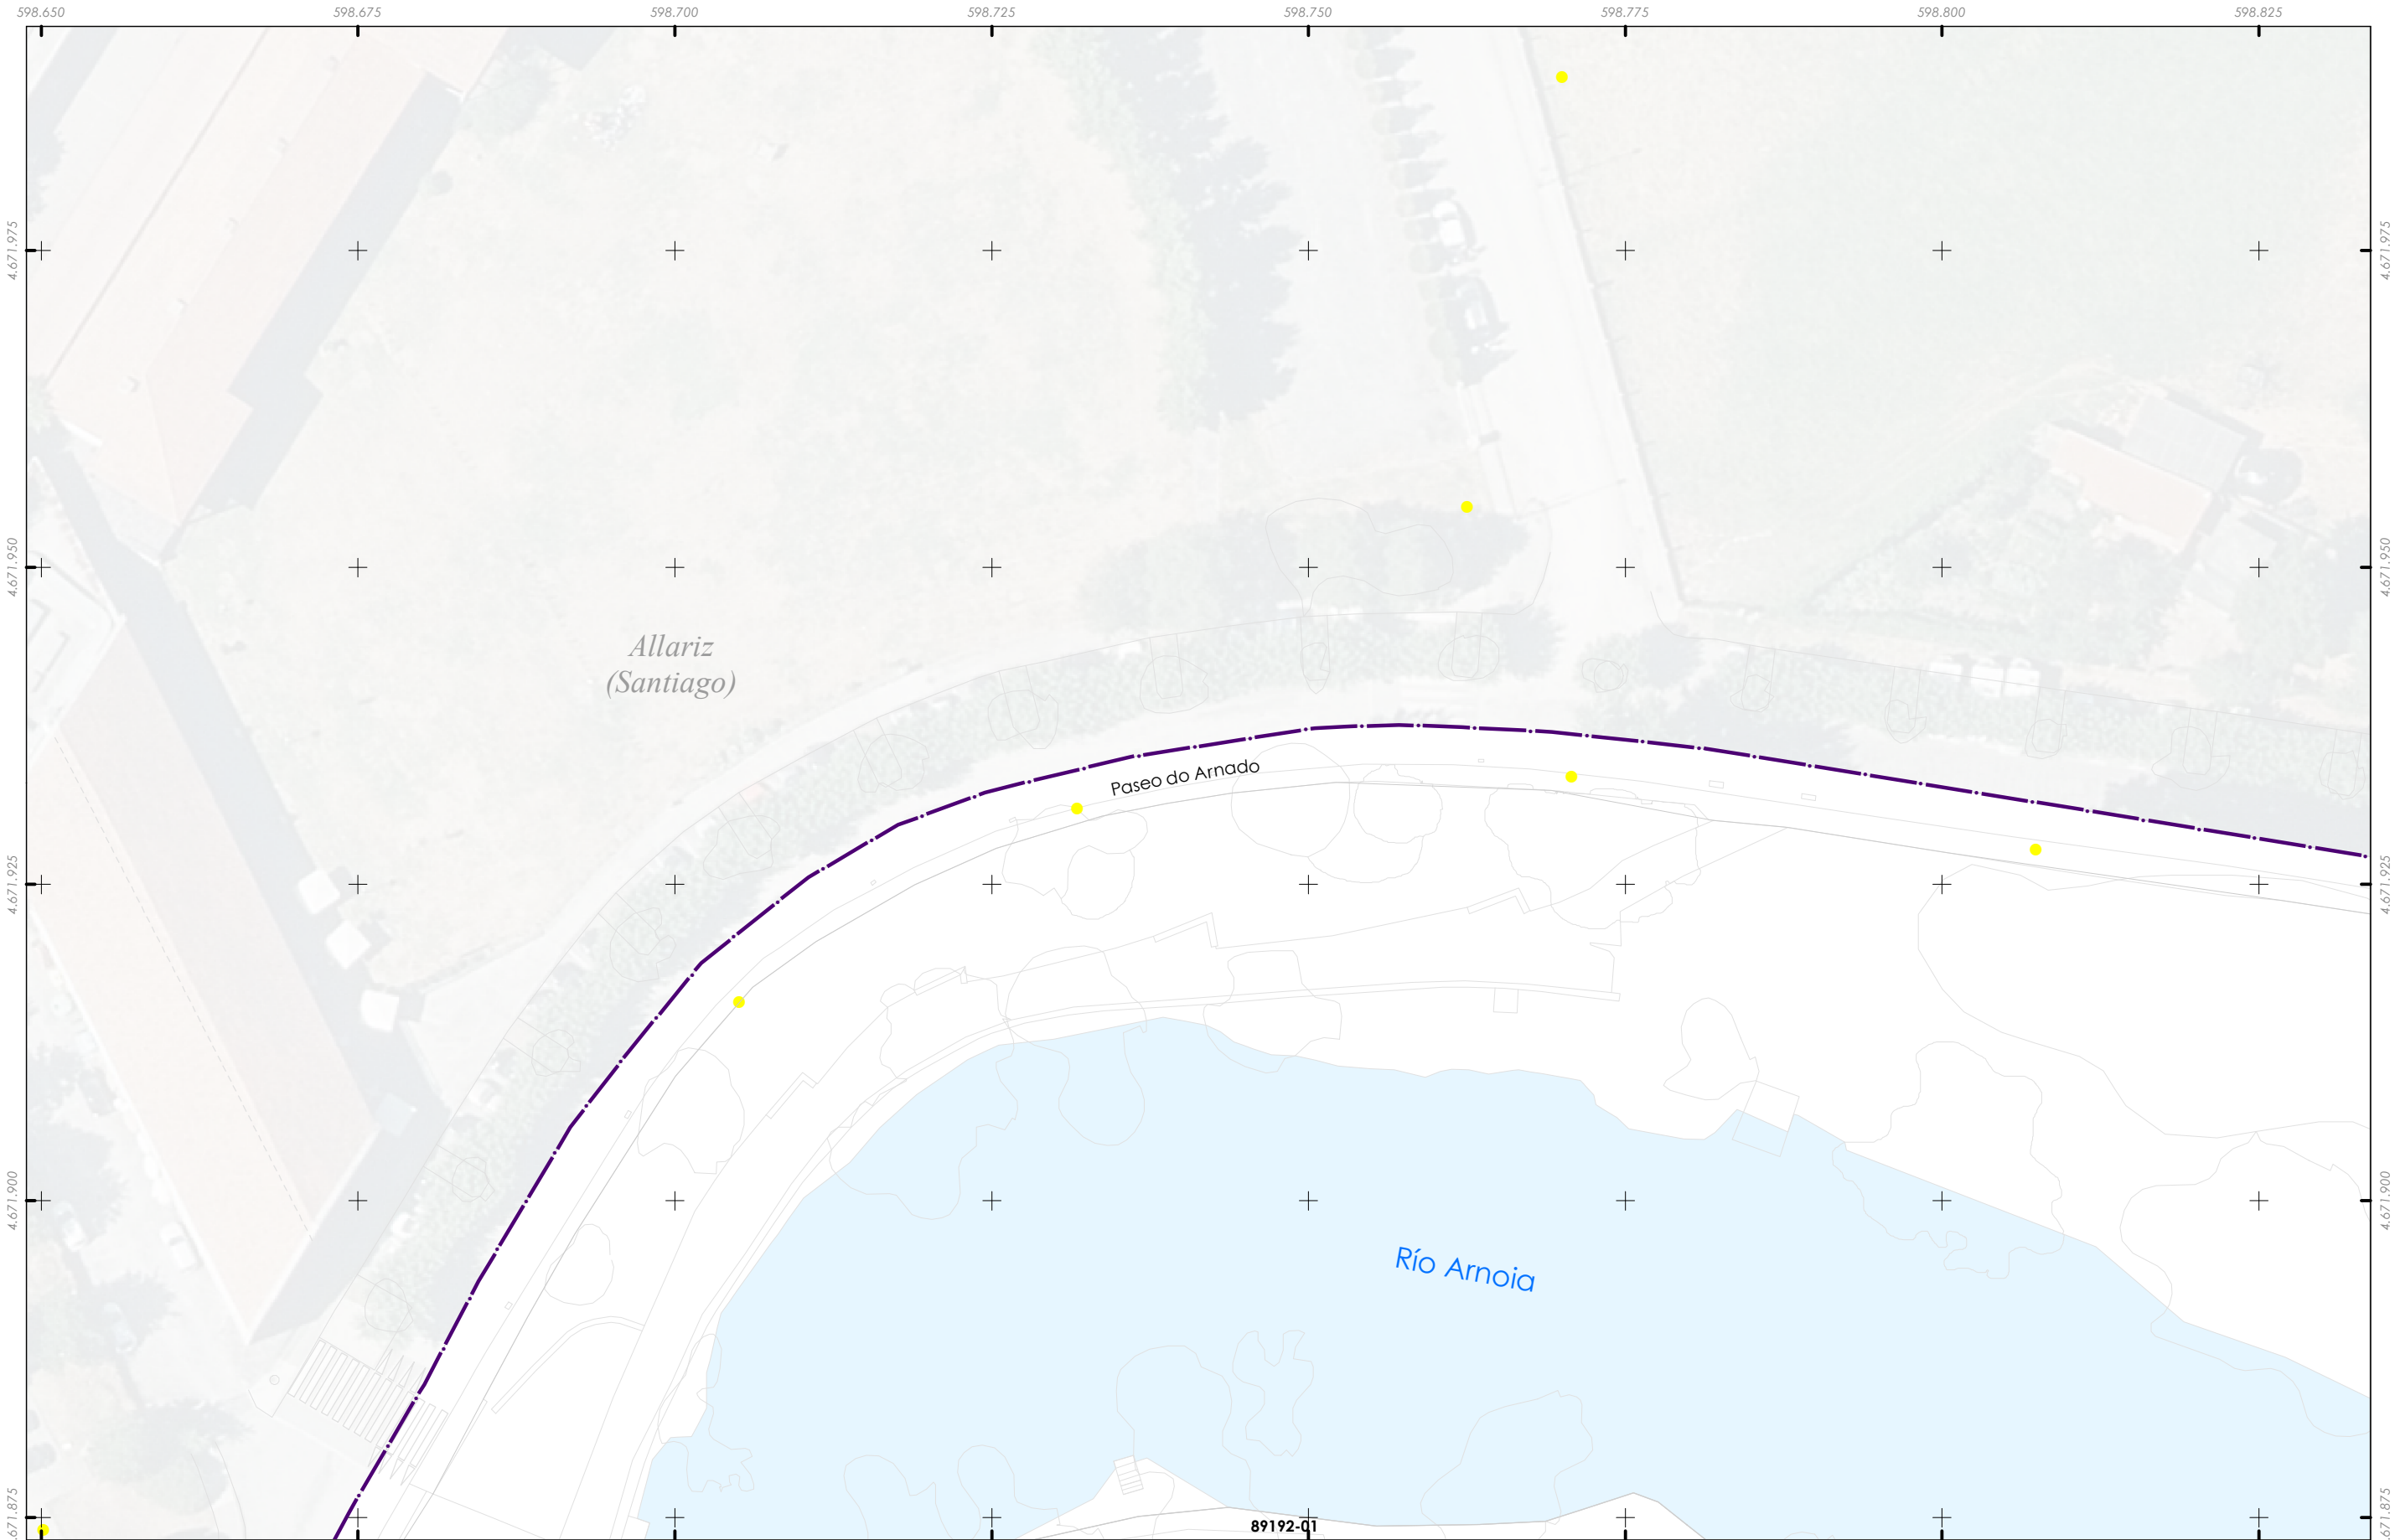

- Delimitación do PECHA
- Contenedores
- Puntos de luz

Fonte de datos:
- Datos cartográficos cedidos polo Ins. Geográfico Nacional (centrodedescargas.cnig.es) e o Instituto de Estudos do Territorio (IET) da Xunta de Galicia (mapas.xunta.gal) e elaboración propia.

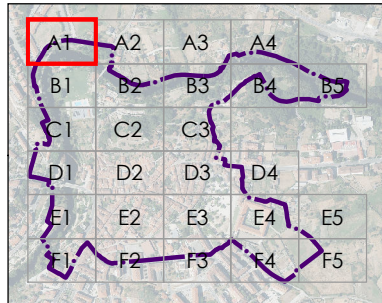


  32001_PECHA_202412_AI Decembro 2024 ETRS89 29N EPSG: 25829	CONCELLO DE ALLARIZ (OURENSE)
	PLAN ESPECIAL DE PROTECCIÓN DO CONXUNTO HISTÓRICO-ARTÍSTICO DE ALLARIZ
	Alfonso Botana S.L.
	APROBACIÓN INICIAL
	02.PLANOS DE INFORMACIÓN
	02.07. SERVIZOS URBANÍSTICOS: 3. OUTROS SSUU

A1 1:250
A3 1:500





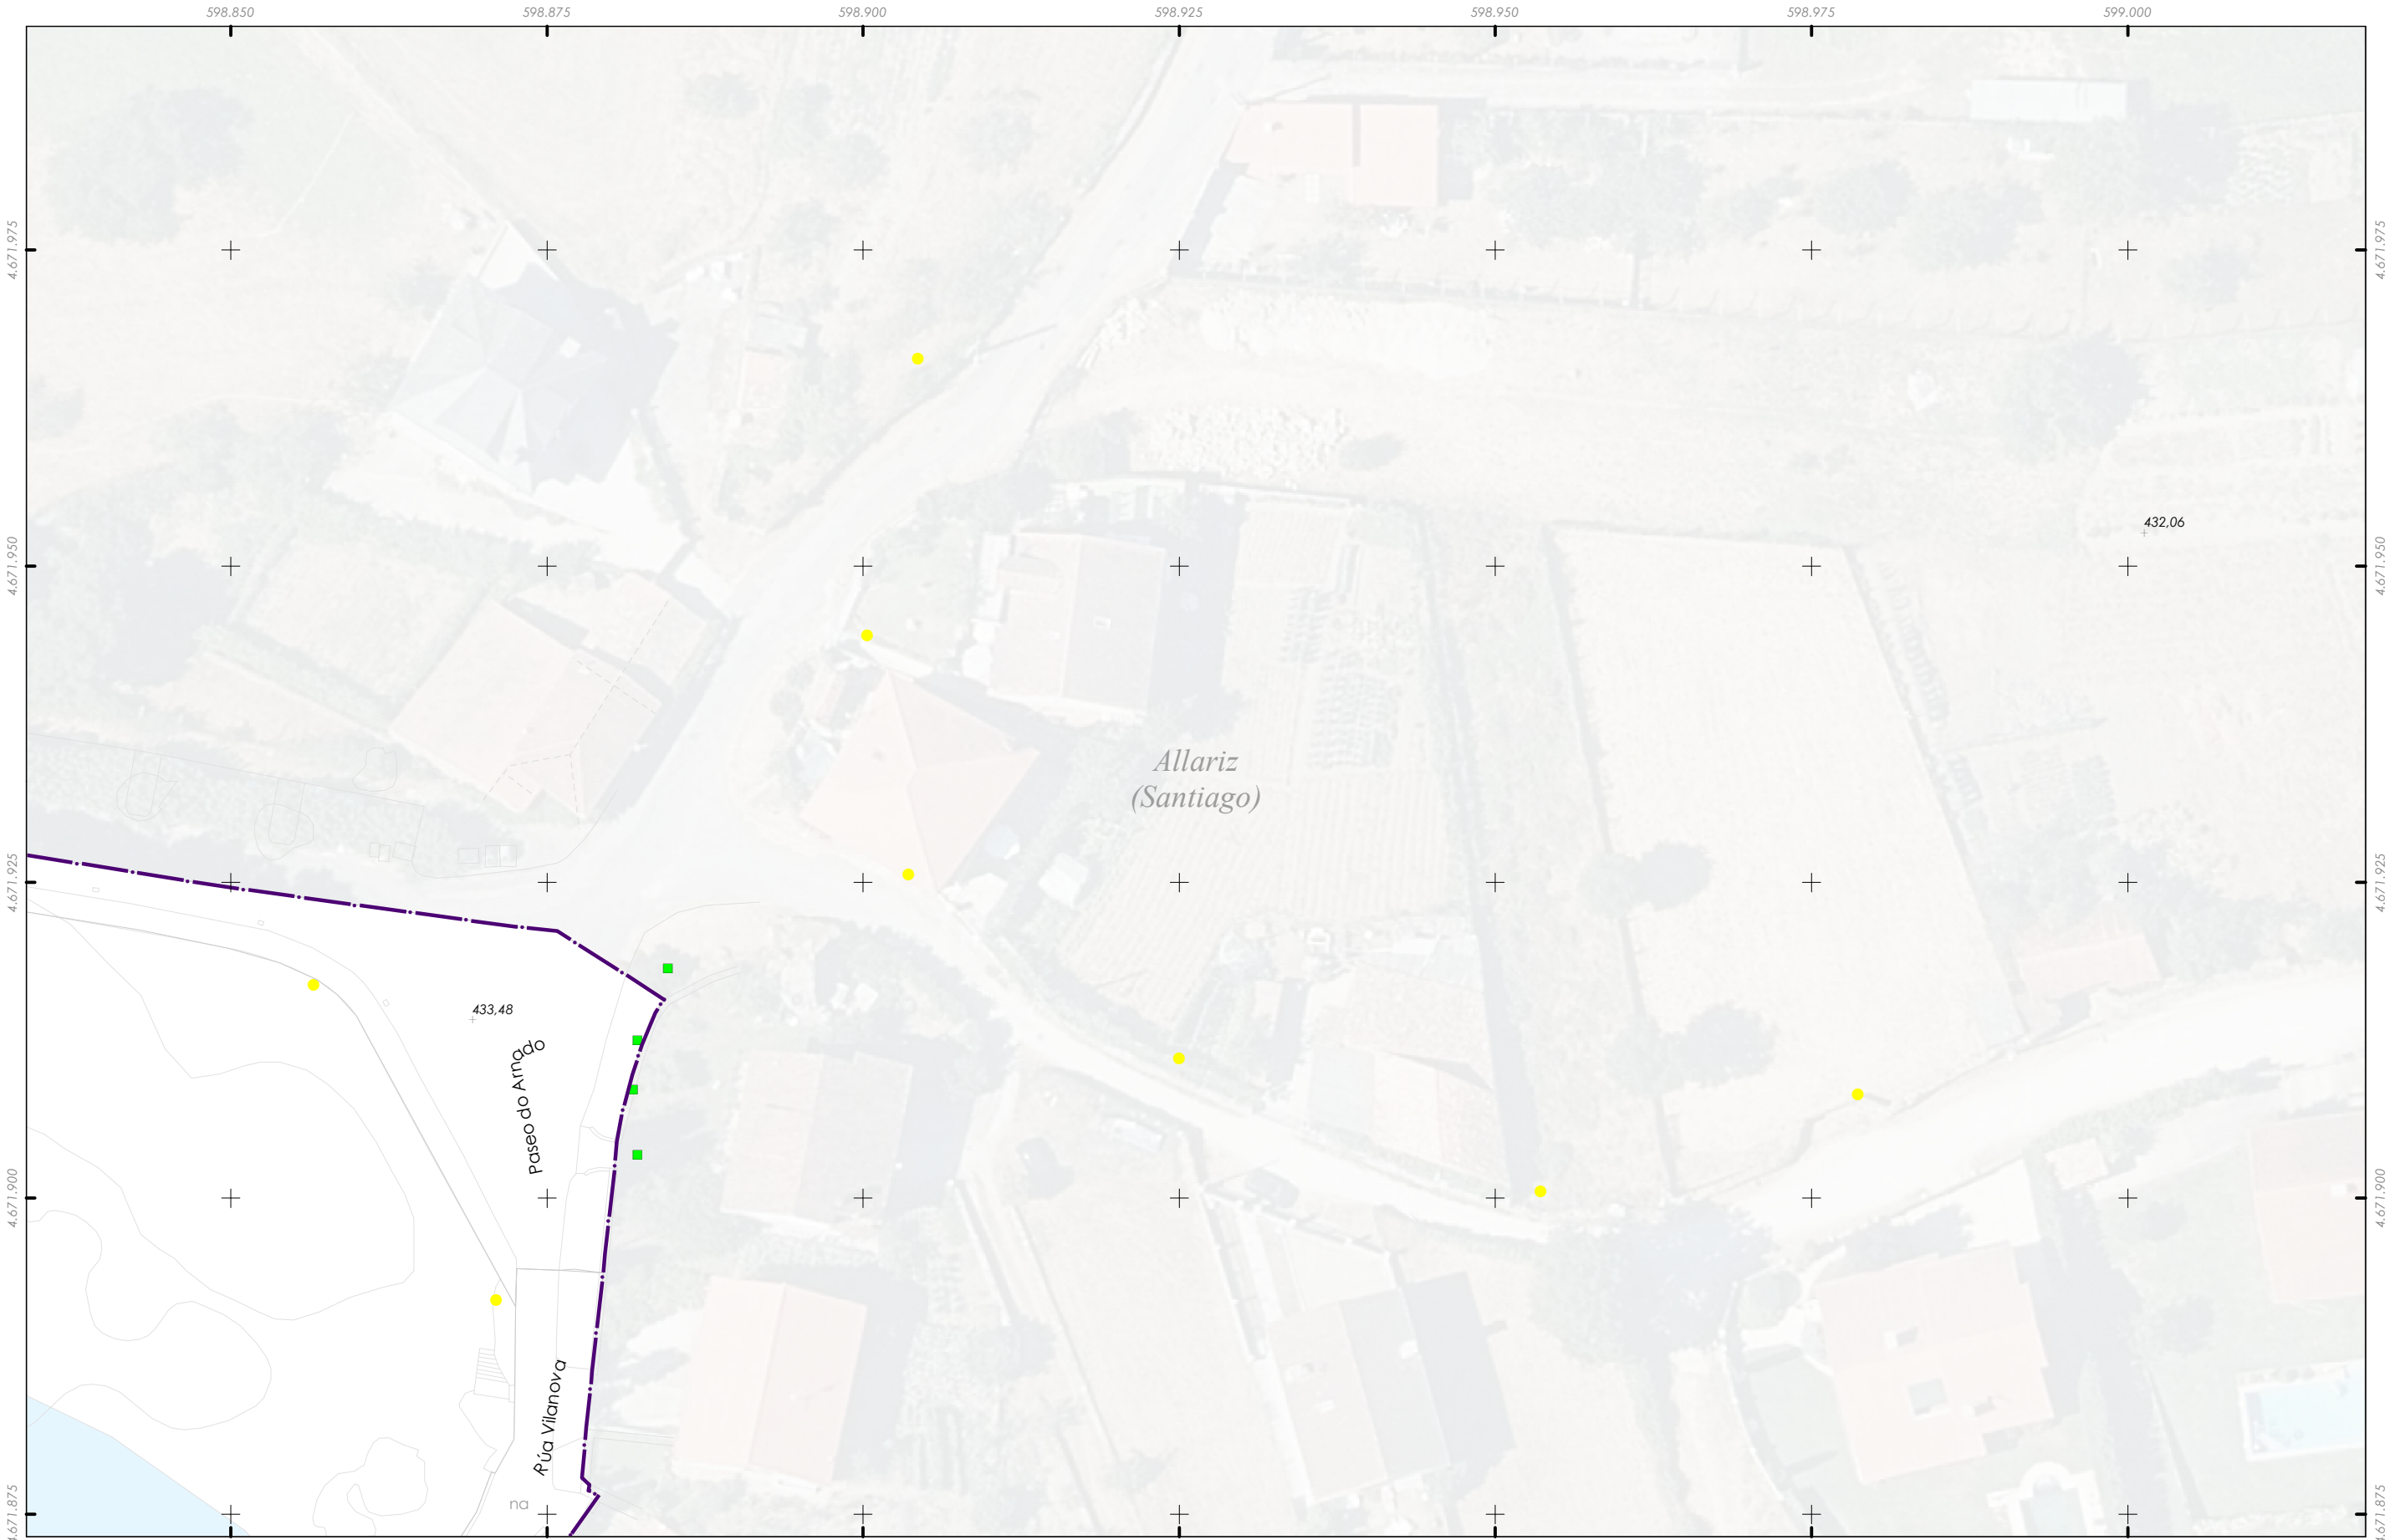

- Delimitación do PECHA
- Contenedores
- Puntos de luz




	CONCELLO DE ALLARIZ (OURENSE)
	PLAN ESPECIAL DE PROTECCIÓN DO CONXUNTO HISTÓRICO-ARTÍSTICO DE ALLARIZ
	Alfonso Botana S.L.
	APROBACIÓN INICIAL
32001_PECHA_202412_AI Decembro 2024 ETRS89 29N EPSG: 25829	02.PLANOS DE INFORMACIÓN
A1 1:250 A3 1:500	02.07. SERVIZOS URBANÍSTICOS: 3. OUTROS SSUU
	

Fonte de datos:
- Datos cartográficos cedidos polo Ins. Geográfico Nacional (centrodedescargas.cnig.es) e o Instituto de Estudos do Territorio (IET) da Xunta de Galicia (mapas.xunta.gal) e elaboración propia.



- Delimitación do PECHA
- Contenedores
- Puntos de luz

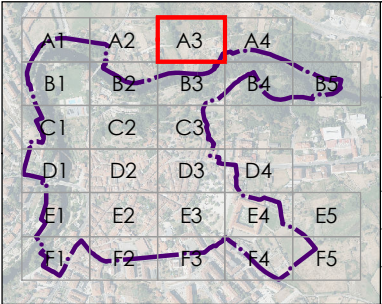



CONCELLO DE ALLARIZ



ALFONSO BOTANA

32001_PECHA_202412_AI

Decembro 2024

ETRS89 29N

EPSG: 25829

CONCELLO DE ALLARIZ (OURENSE)

PLAN ESPECIAL DE PROTECCIÓN DO CONXUNTO HISTÓRICO-ARTÍSTICO DE ALLARIZ

Alfonso Botana S.L.

APROBACIÓN INICIAL



02.PLANOS DE INFORMACIÓN

02.07. SERVICIOS URBANÍSTICOS: 3. OUTROS SSUU

A1 1:250


A3 1:500



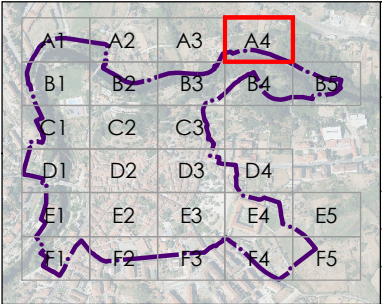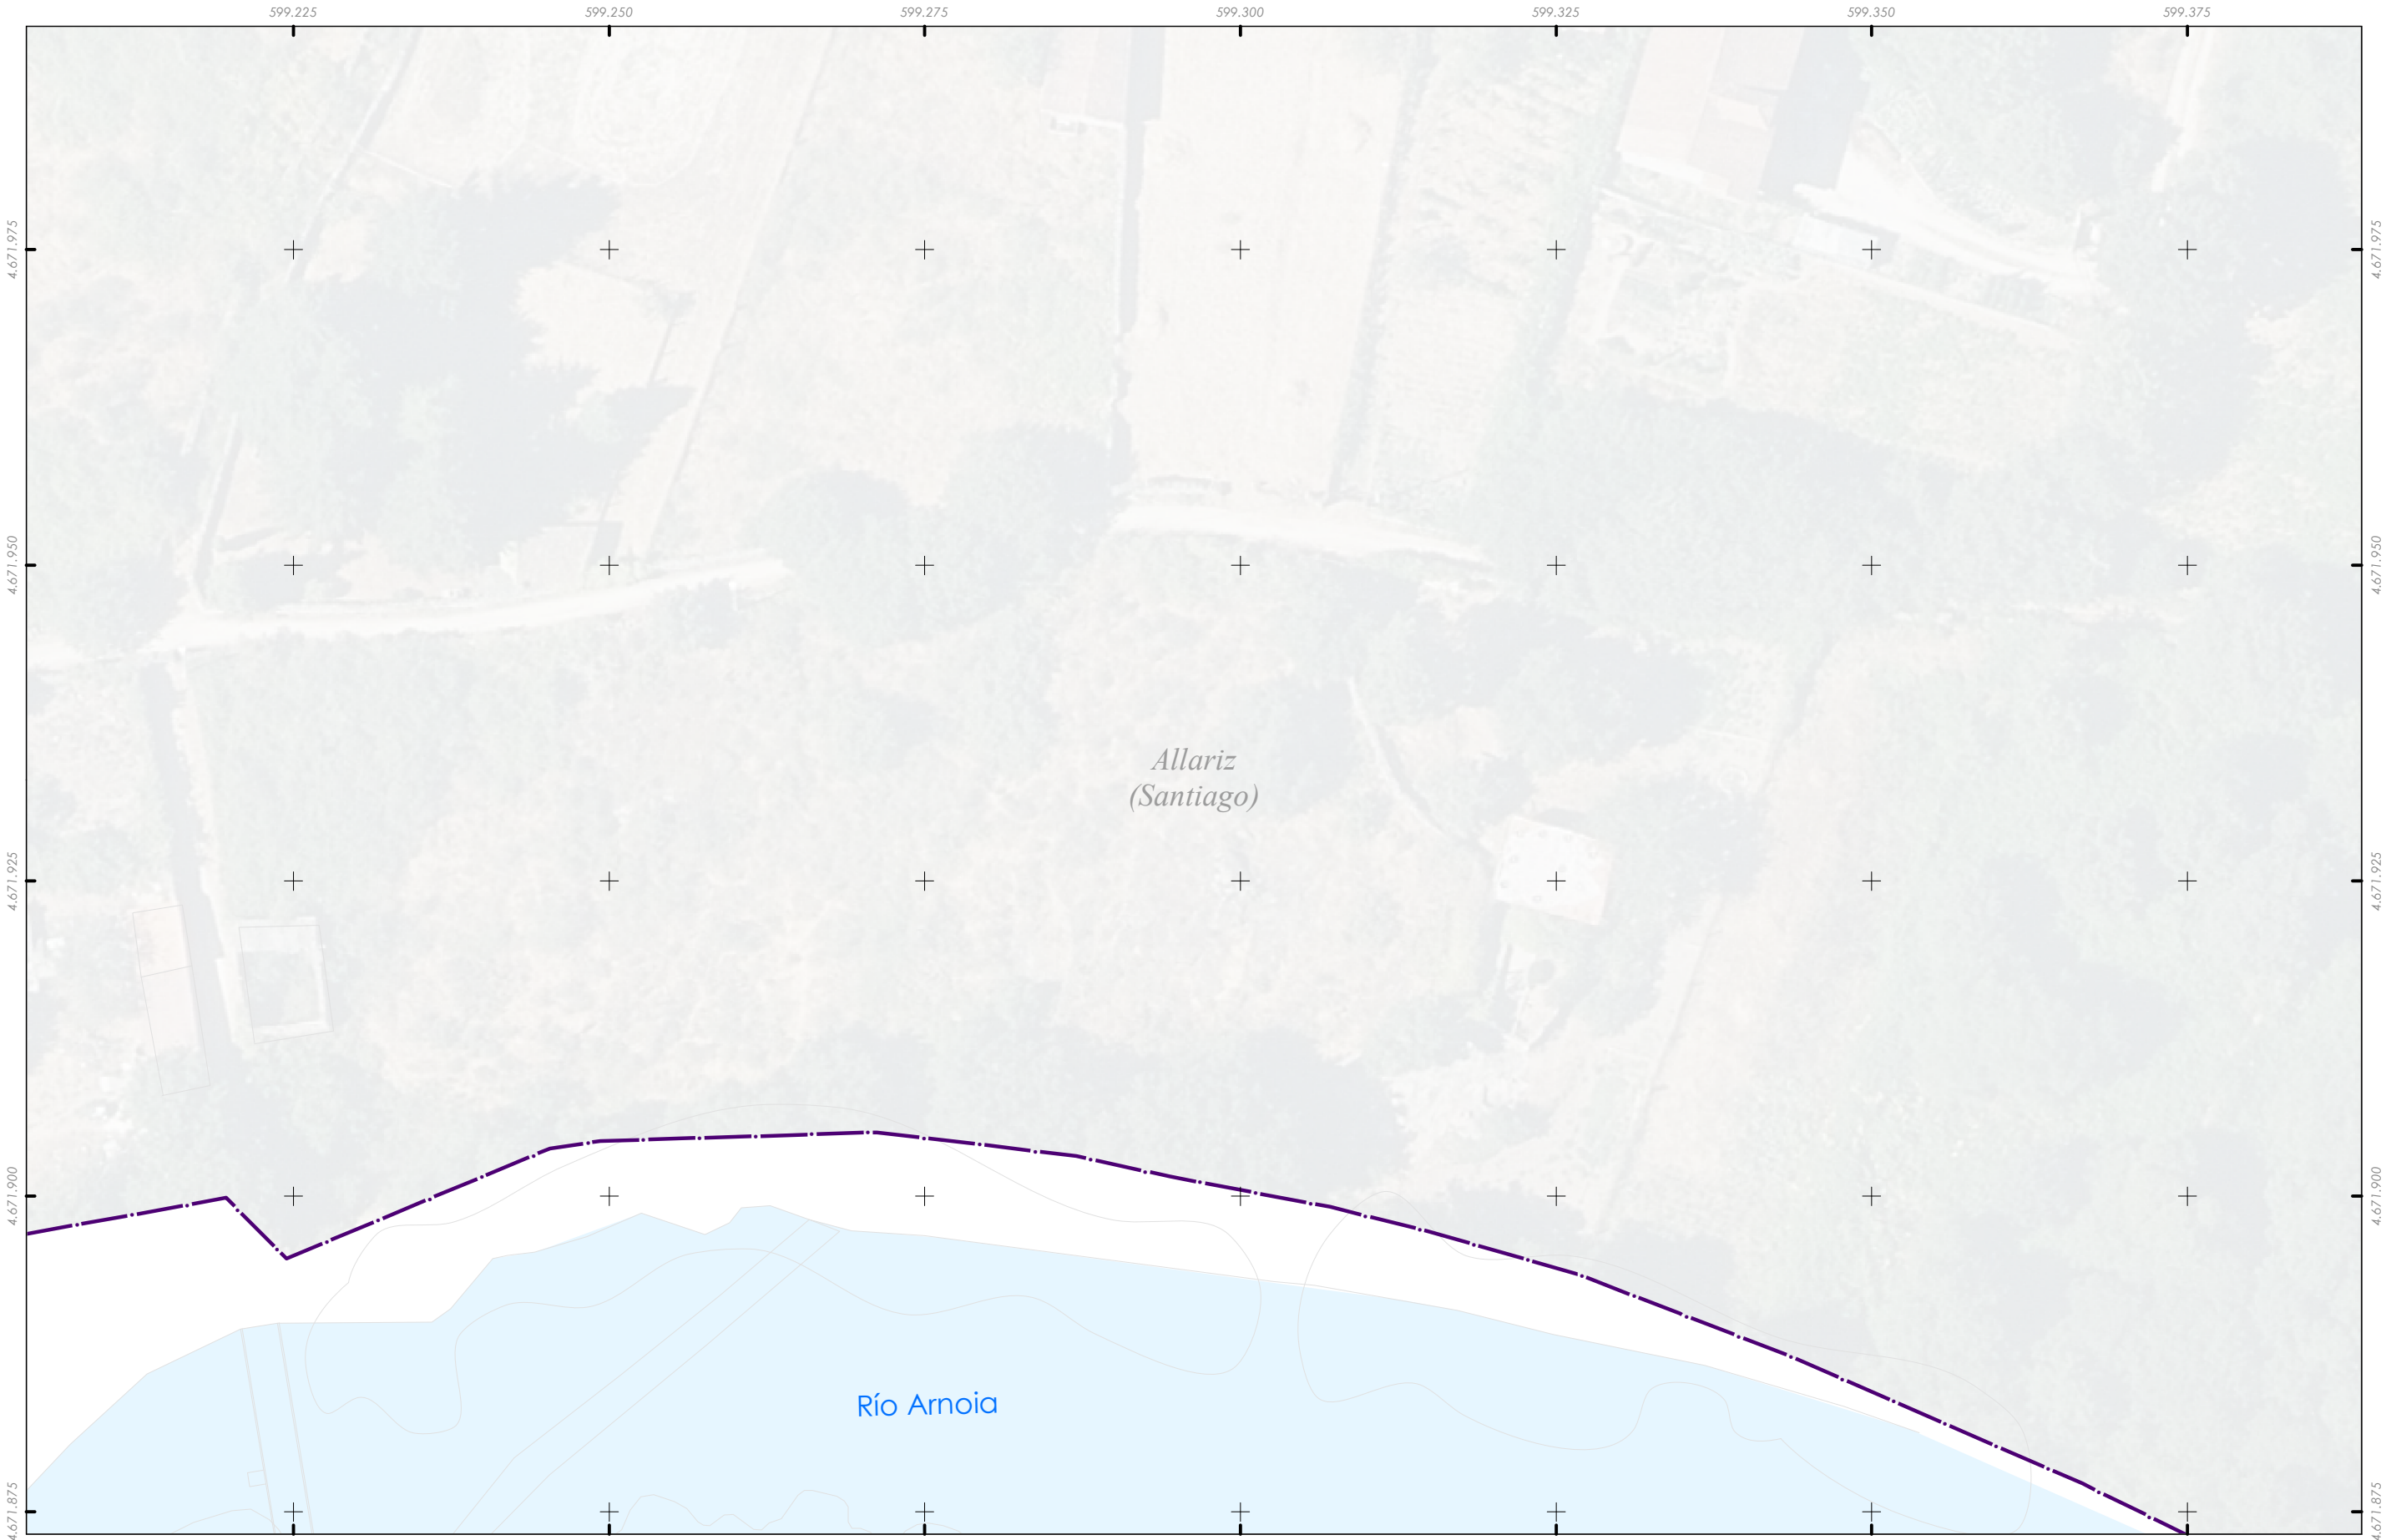


  32001_PECHA_202412_AI Decembro 2024 ETRS89 29N EPSG: 25829	CONCELLO DE ALLARIZ (OURENSE)
	PLAN ESPECIAL DE PROTECCIÓN DO CONXUNTO HISTÓRICO-ARTÍSTICO DE ALLARIZ
	Alfonso Botana S.L.
	APROBACIÓN INICIAL
02.PLANOS DE INFORMACIÓN	
02.07. SERVICIOS URBANÍSTICOS: 3. OUTROS SSUU	
A1 1:250 A3 1:500	 

Fonte de datos:
- Datos cartográficos cedidos polo Ins. Geográfico Nacional (centrodedescargas.cnig.es) e o Instituto de Estudos do Territorio (IET) da Xunta de Galicia (mapas.xunta.gal) e elaboración propia.

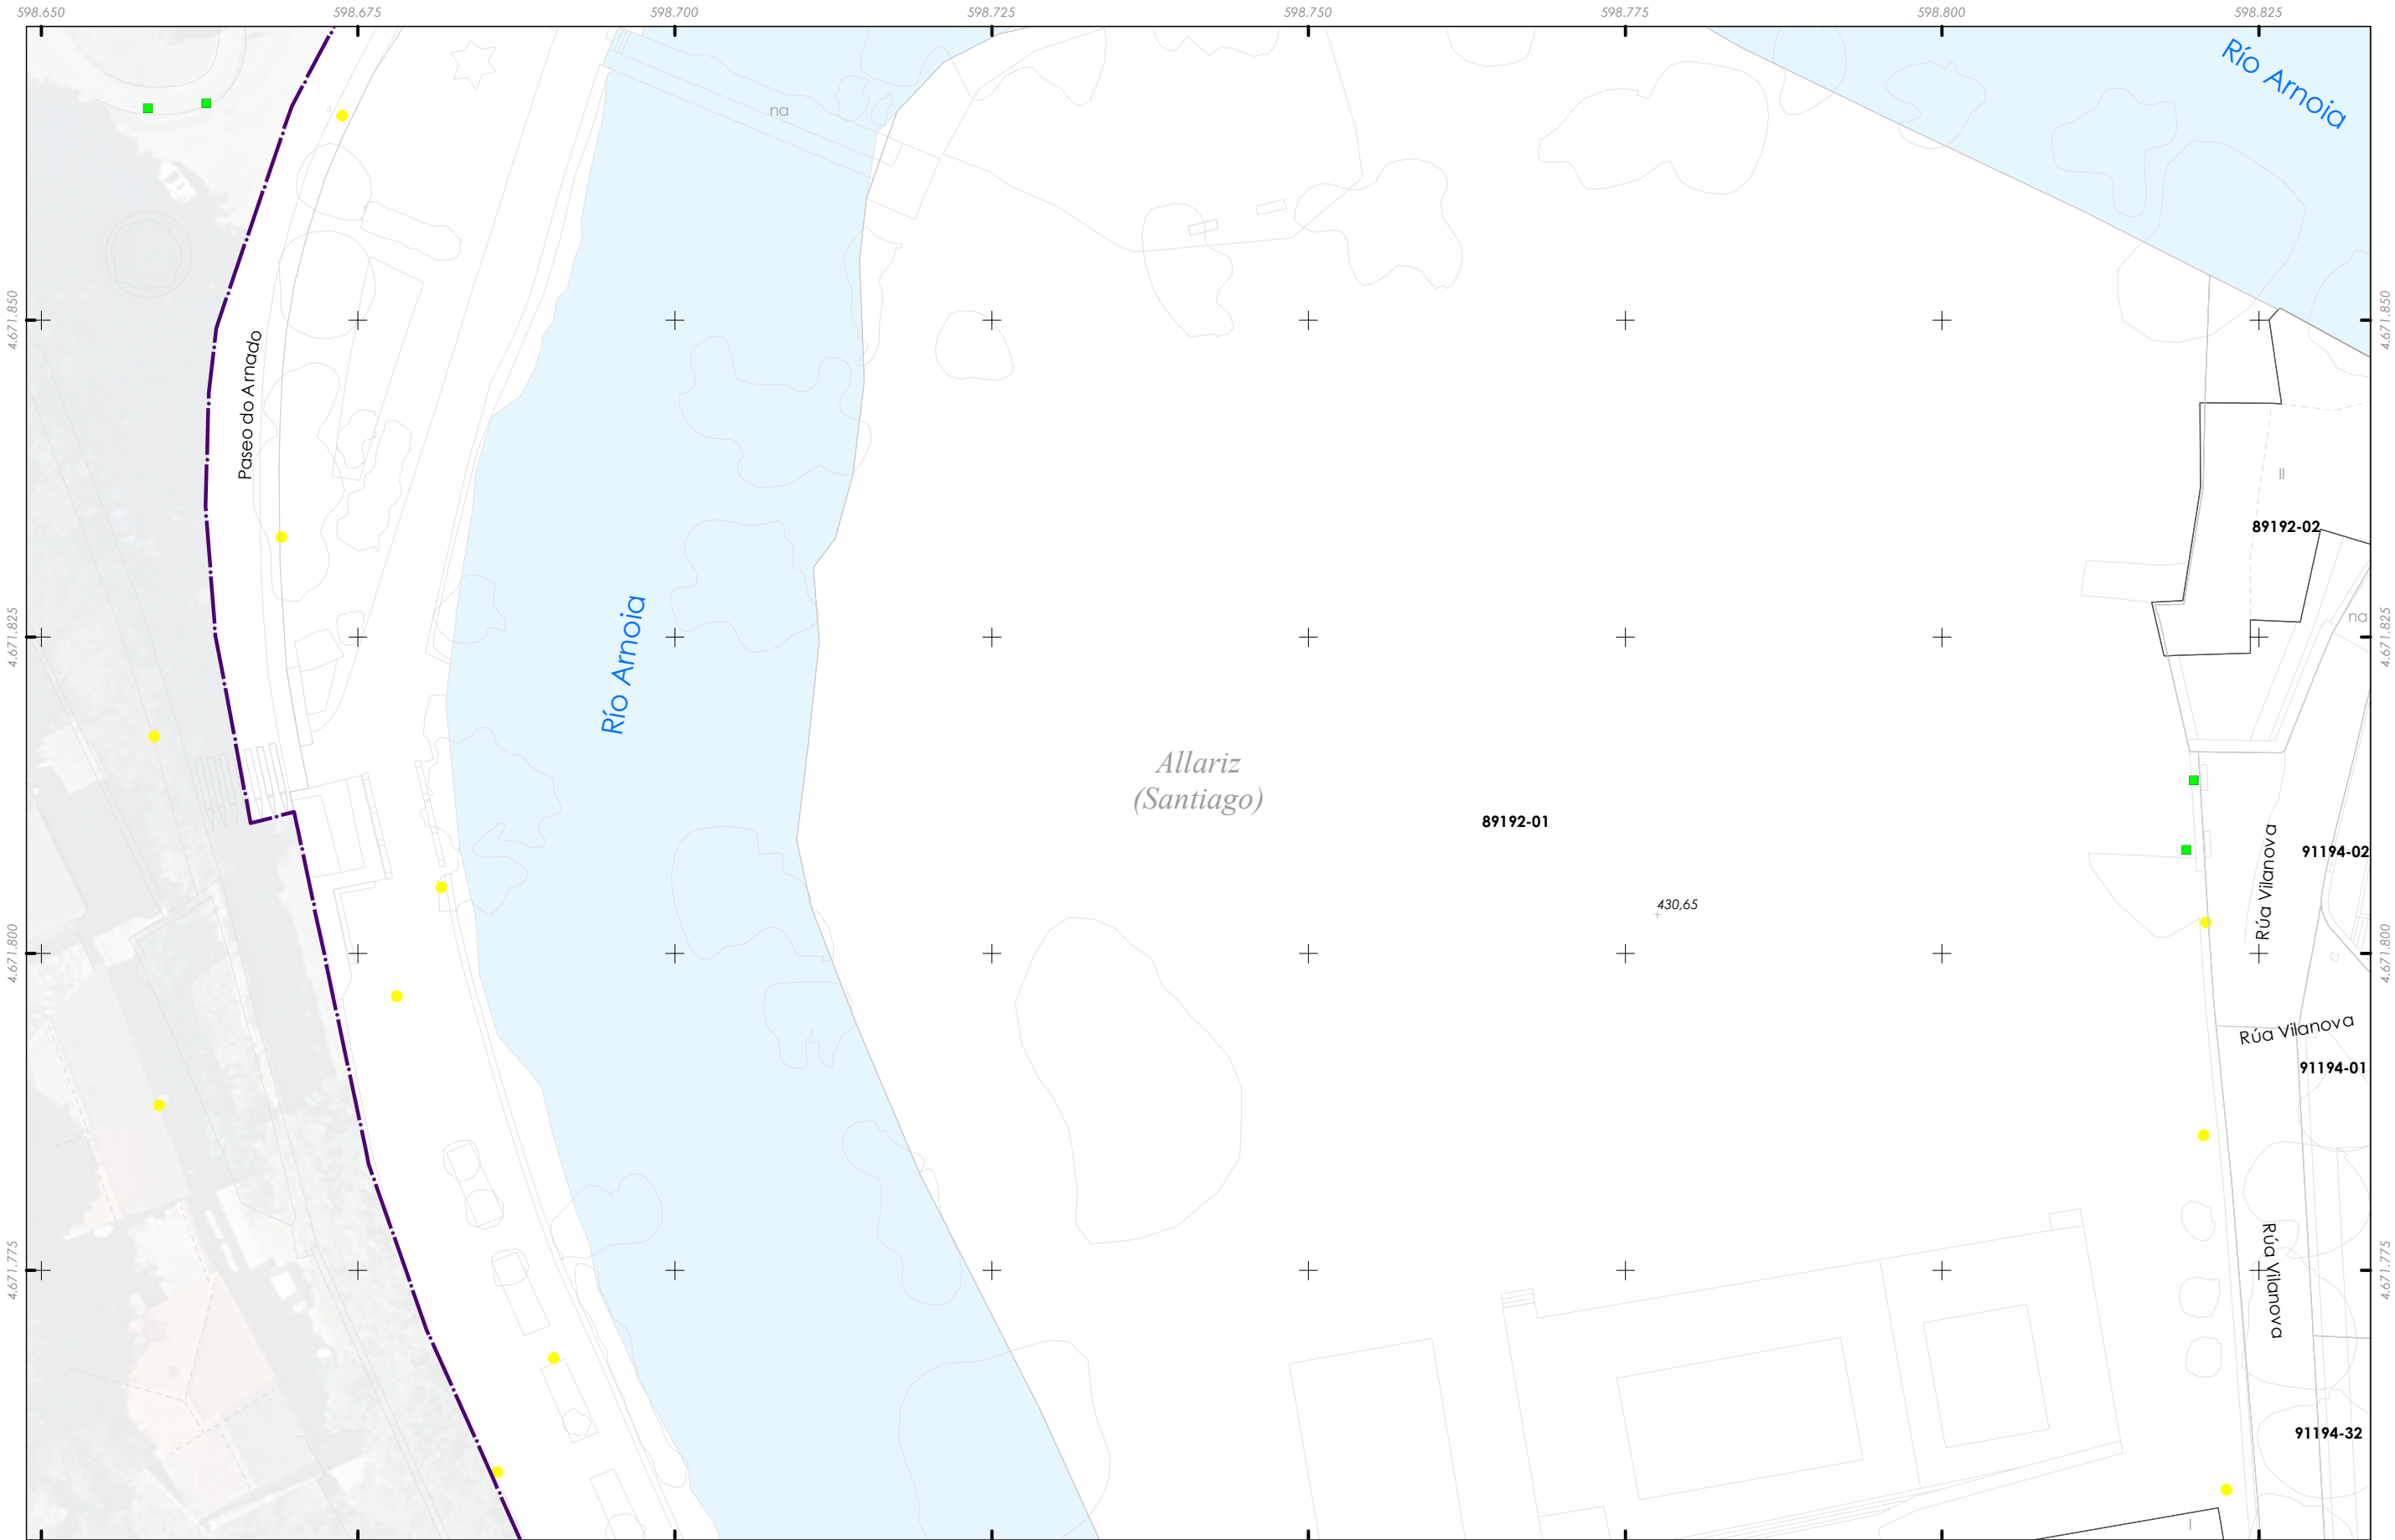

- Delimitación do PECHA
- Contenedores
- Puntos de luz

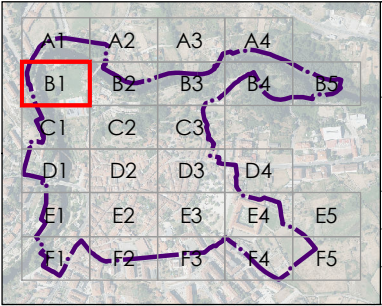



CONCELLO DE ALLARIZ (OURENSE)

PLAN ESPECIAL DE PROTECCIÓN DO CONXUNTO HISTÓRICO-ARTÍSTICO DE ALLARIZ

Alfonso Botana S.L.

APROBACIÓN INICIAL

02.PLANOS DE INFORMACIÓN

02.07. SERVIZOS URBANÍSTICOS: 3. OUTROS SSUU

32001_PECHA_202412_AI


Decembro 2024

ETRS89 29N
EPSG: 25829


A1 1:250
A3 1:500



Fonte de datos:
- Datos cartográficos cedidos polo Ins. Geográfico Nacional (centrodedescargas.cnig.es) e o Instituto de Estudos do Territorio (IET) da Xunta de Galicia (mapas.xunta.gal) e elaboración propia.

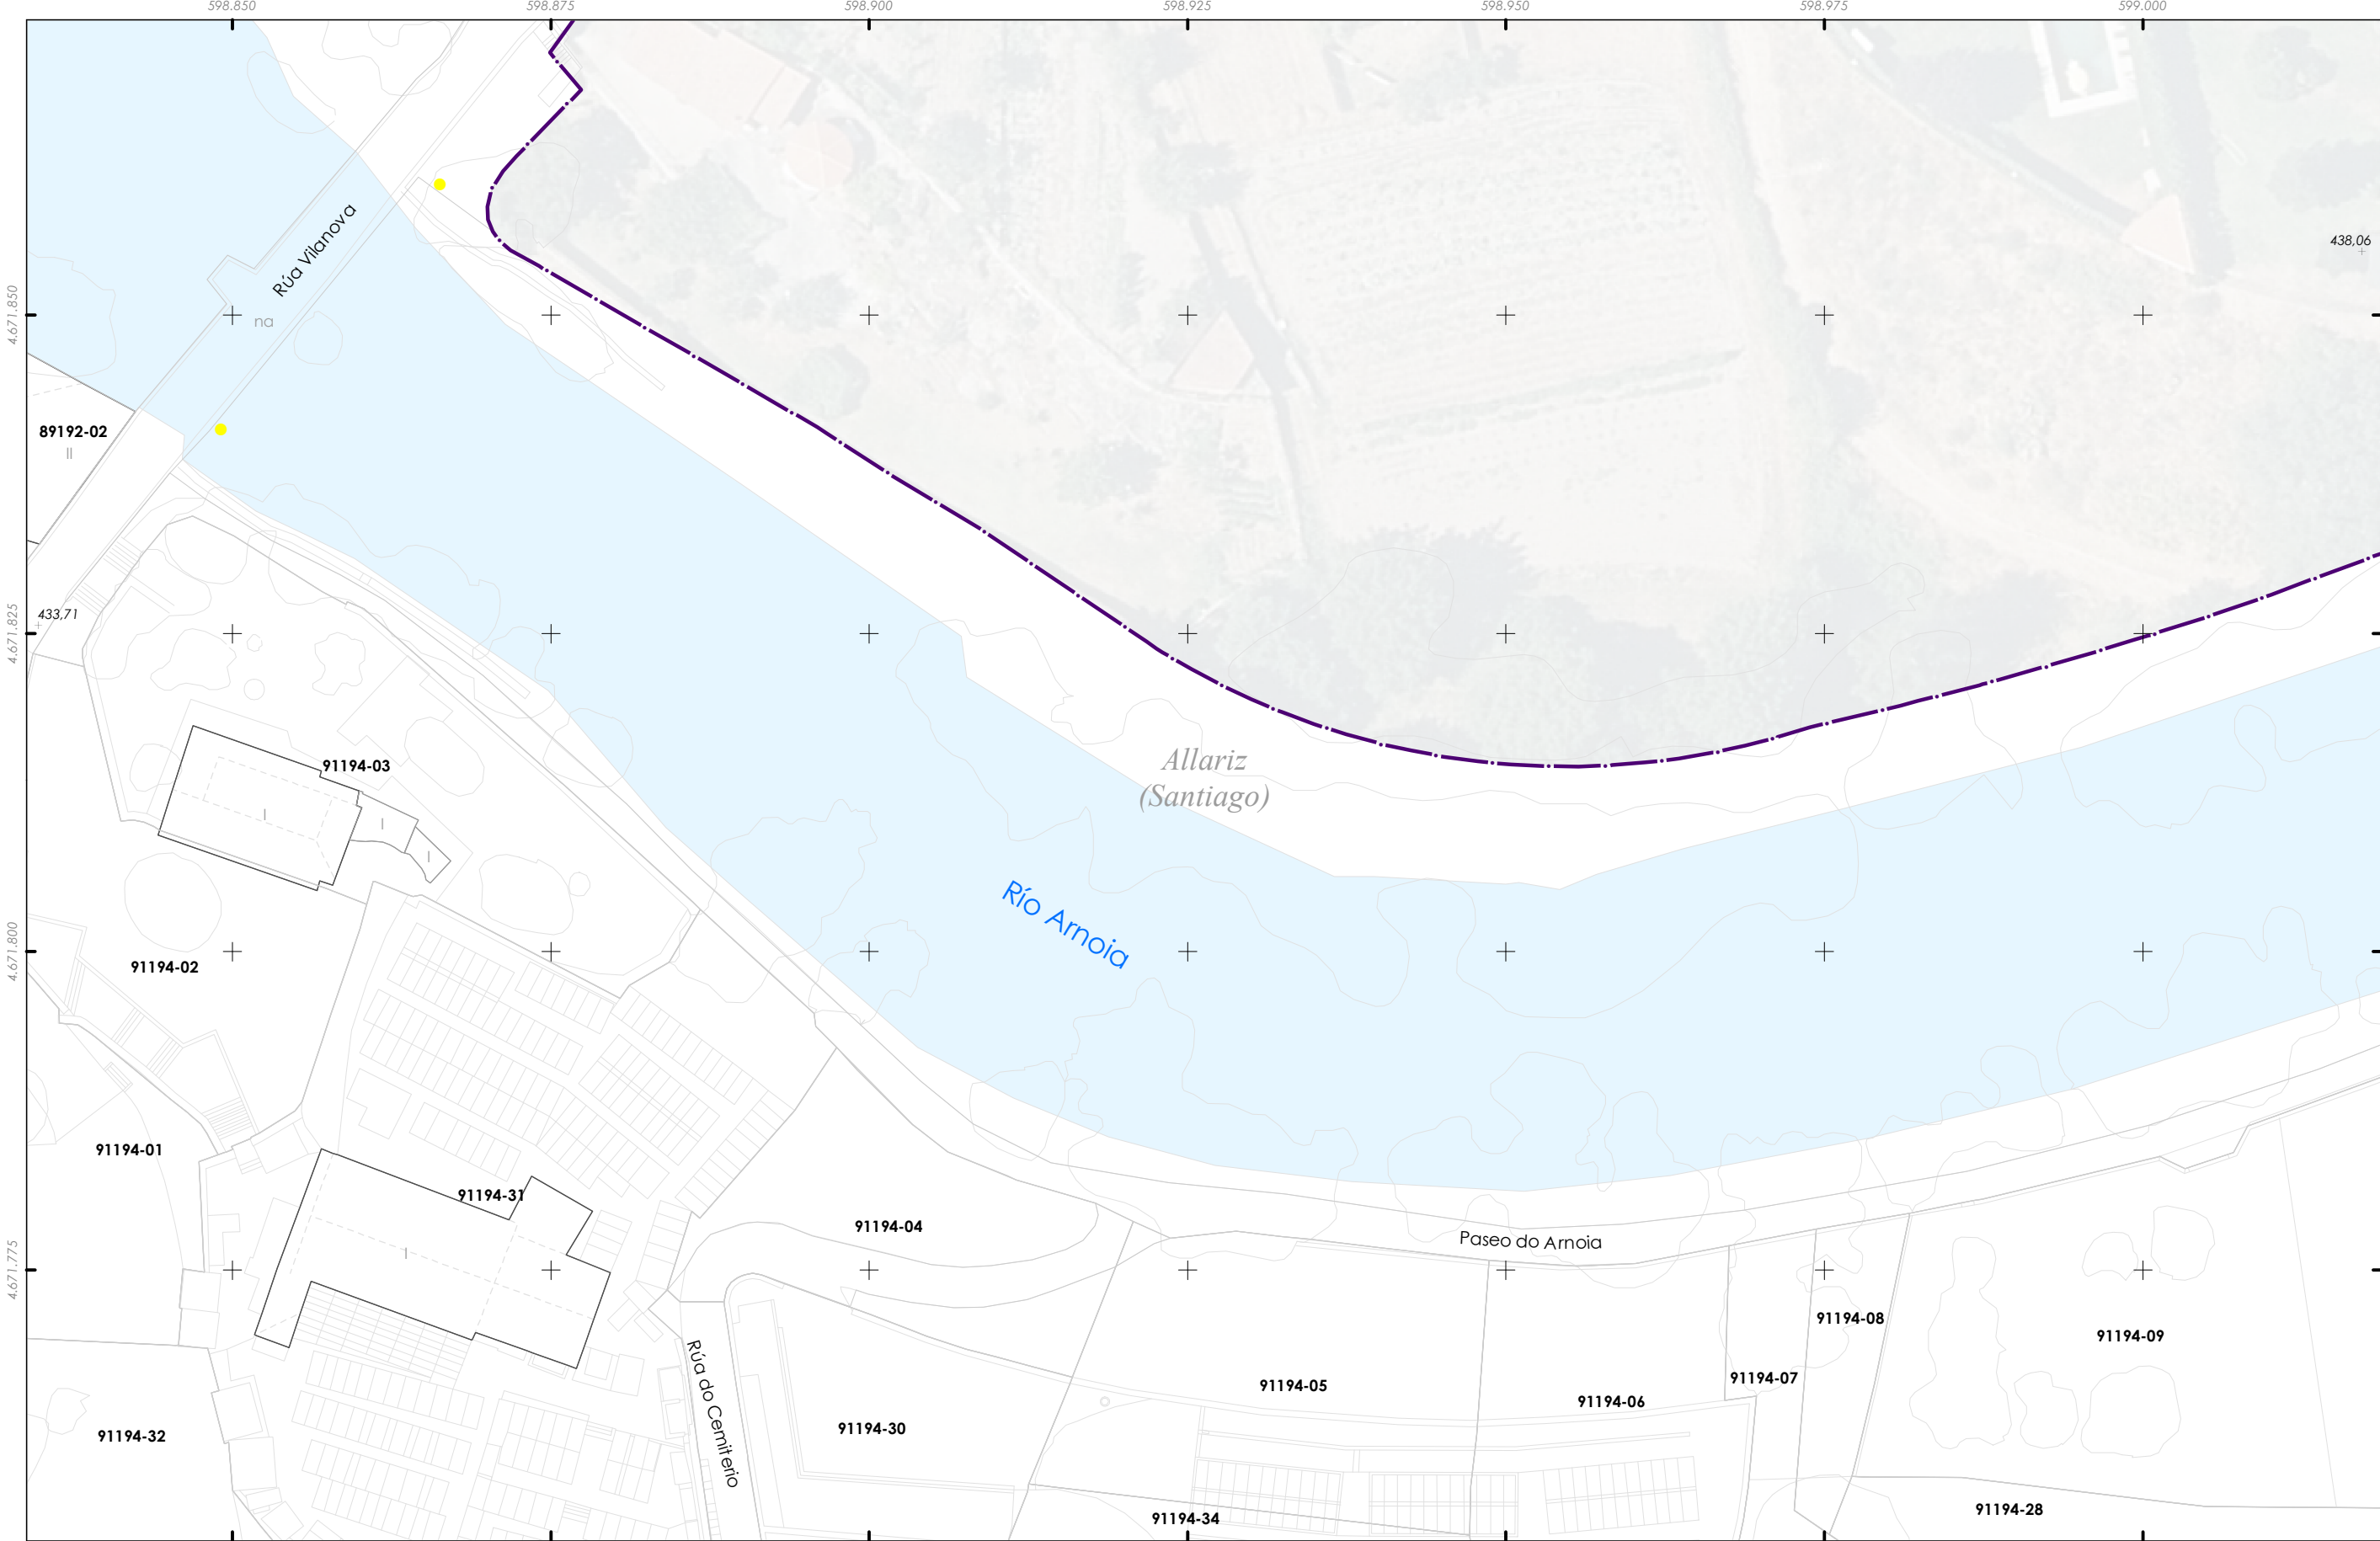


- Delimitación do PECHA
- Contenedores
- Puntos de luz

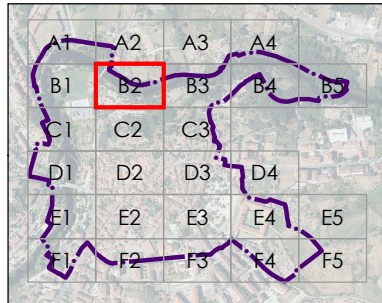

  32001_PECHA_202412_AI Decembro 2024 ETRS89 29N EPSG: 25829	CONCELLO DE ALLARIZ (OURENSE)
	PLAN ESPECIAL DE PROTECCIÓN DO CONXUNTO HISTÓRICO-ARTÍSTICO DE ALLARIZ
	Alfonso Botana S.L.
	APROBACIÓN INICIAL
	02.PLANOS DE INFORMACIÓN
A1 1:250 A3 1:500 	02.07. SERVIZOS URBANÍSTICOS: 3. OUTROS SSUU



Fonte de datos:
- Datos cartográficos cedidos polo Ins. Geográfico Nacional (centrodedescargas.cnig.es) e o Instituto de Estudos do Territorio (IET) da Xunta de Galicia (mapas.xunta.gal) e elaboración propia.

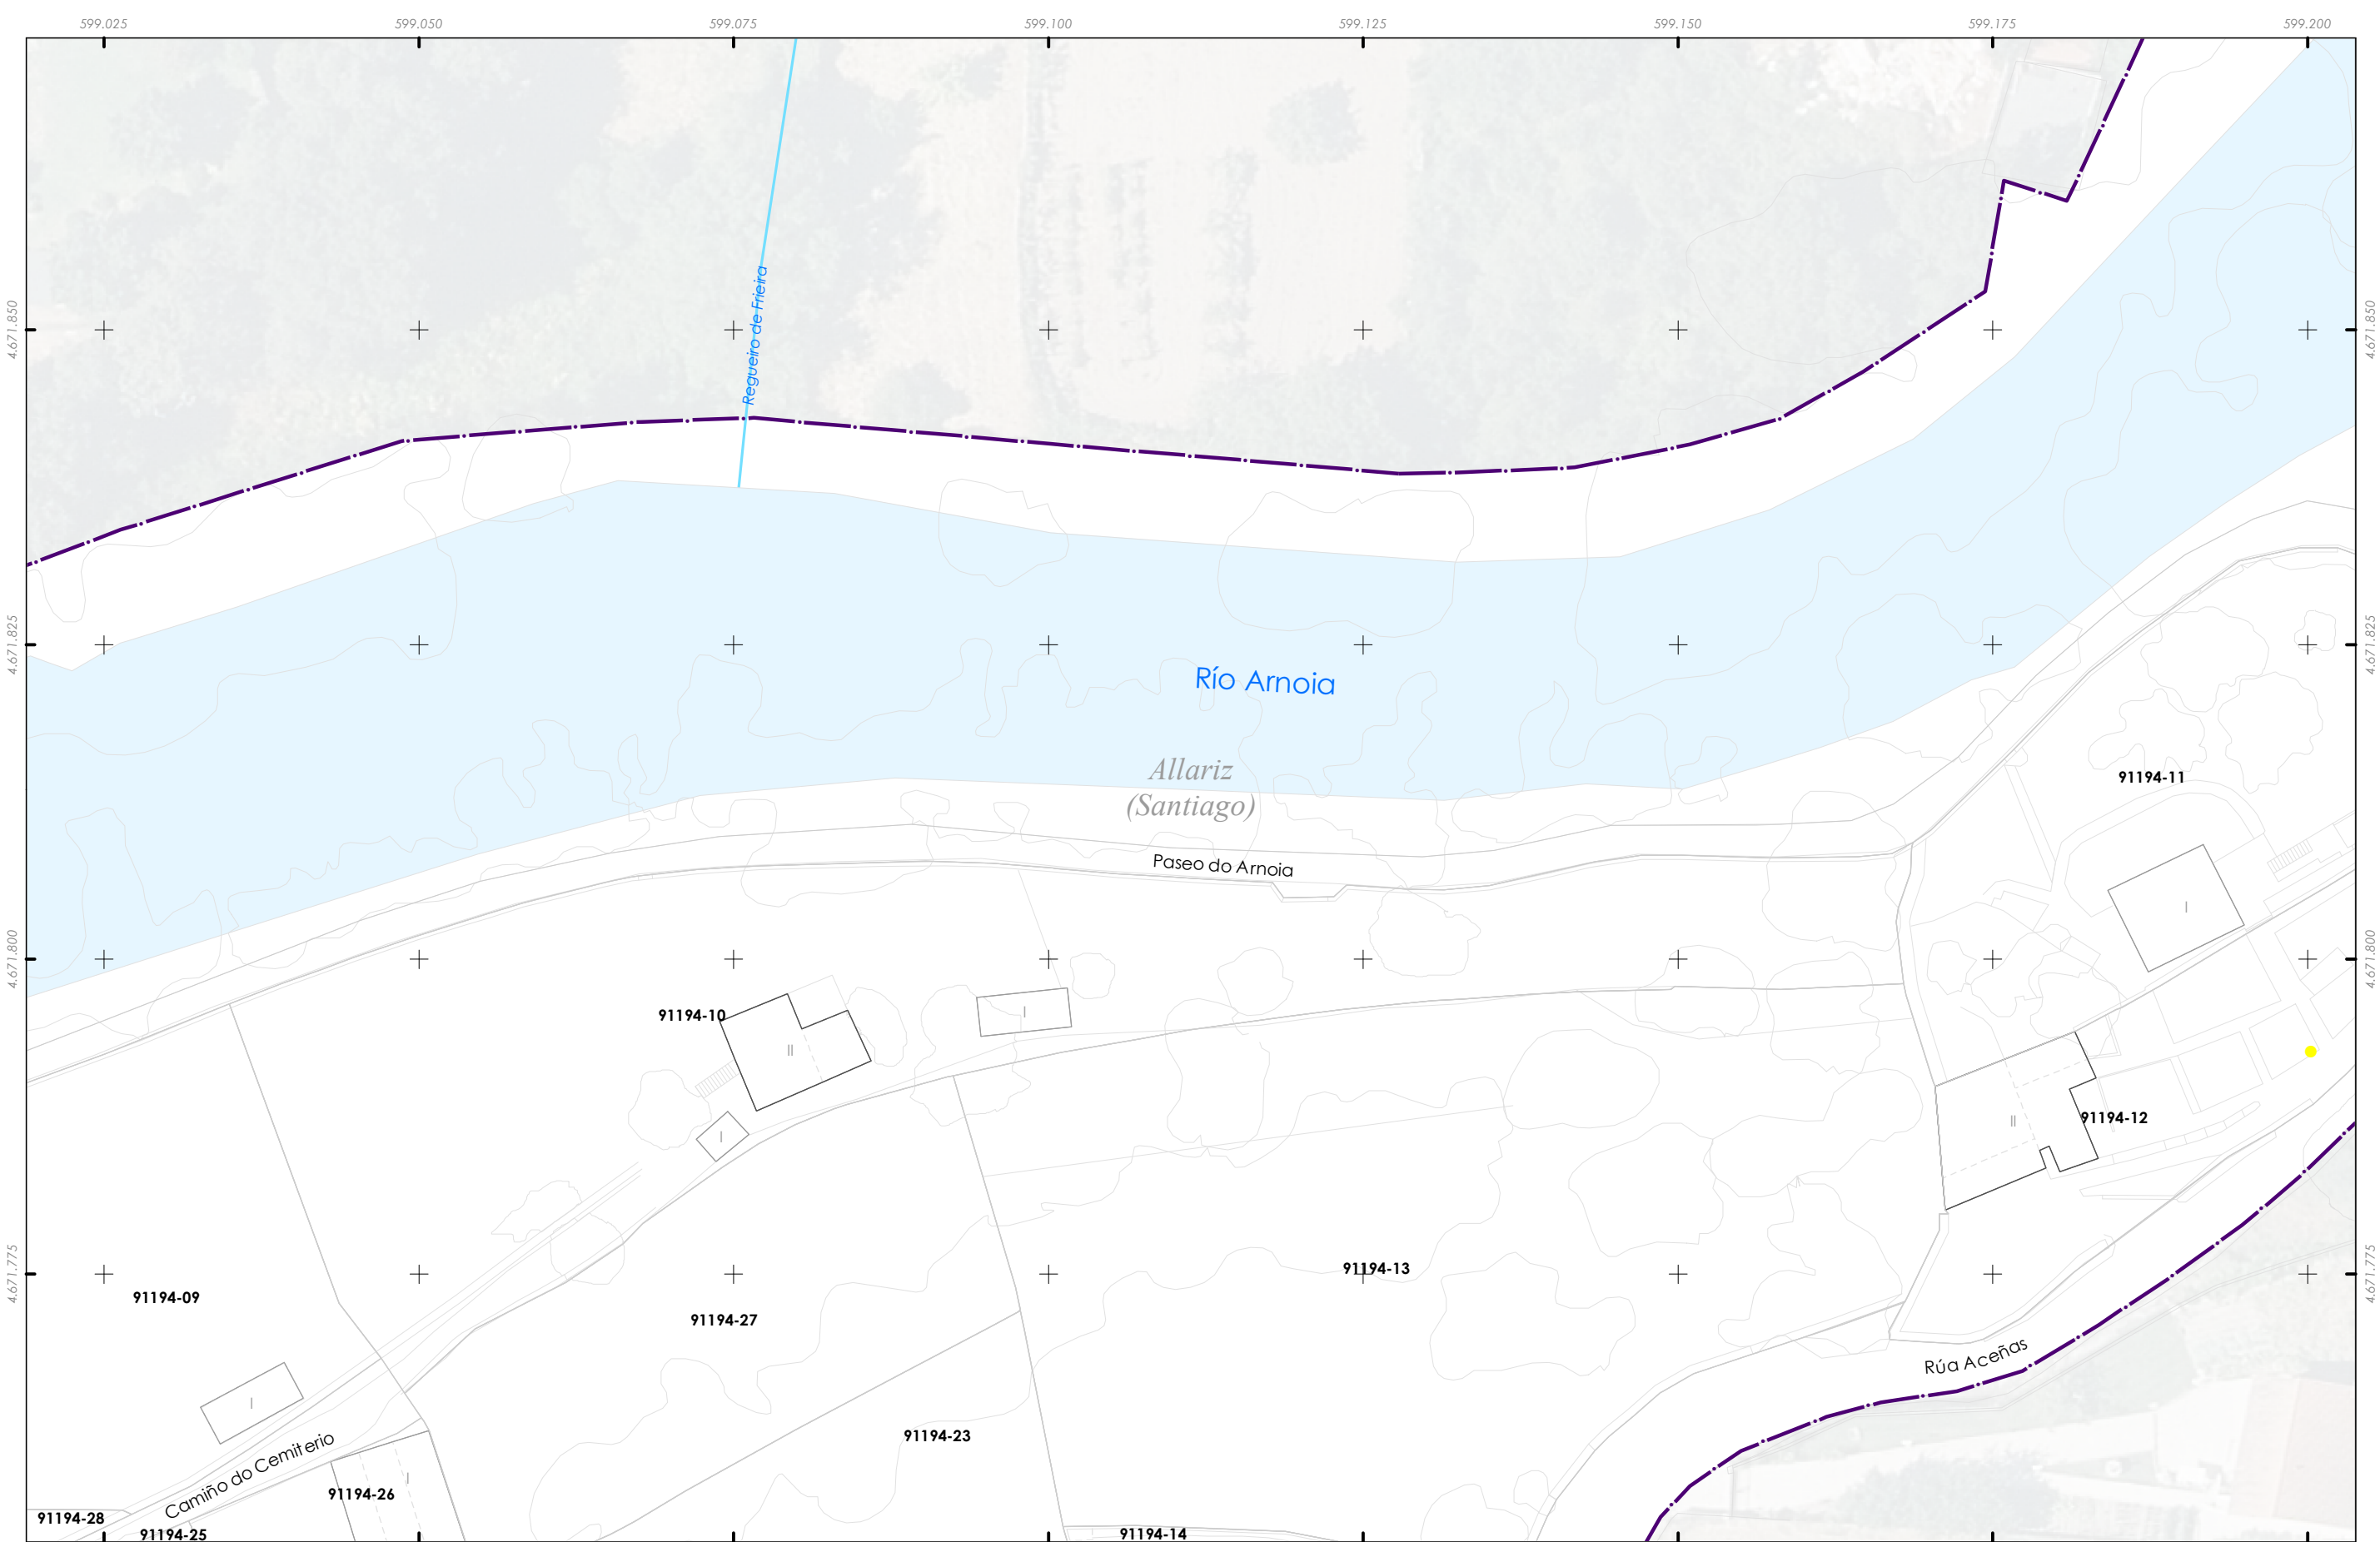

- Delimitación do PECHA
- Contenedores
- Puntos de luz

ALFONSO BOTANA

32001_PECHA_202412_AI

Decembro 2024 ETRS89 29N EPSG: 25829

A1 1:250 A3 1:500

CONCELLO DE ALLARIZ (OURENSE)

PLAN ESPECIAL DE PROTECCIÓN DO CONXUNTO HISTÓRICO-ARTÍSTICO DE ALLARIZ

Alfonso Botana S.L.

APROBACIÓN INICIAL

02.PLANOS DE INFORMACIÓN


02.07. SERVIZOS URBANÍSTICOS: 3. OUTROS SSUU

0 5 10 20 30 Metros

Fonte de datos:
- Datos cartográficos cedidos polo Ins. Geográfico Nacional (centrodedescargas.cnig.es) e o Instituto de Estudos do Territorio (IET) da Xunta de Galicia (mapas.xunta.gal) e elaboración propia.




- Delimitación do PECHA
- Contenedores
- Puntos de luz

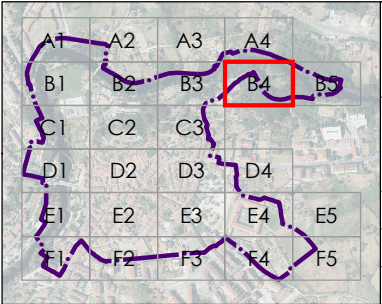


	CONCELLO DE ALLARIZ (OURENSE)
	PLAN ESPECIAL DE PROTECCIÓN DO CONXUNTO HISTÓRICO-ARTÍSTICO DE ALLARIZ
	Alfonso Botana S.L.
	APROBACIÓN INICIAL
32001_PECHA_202412_AI Decembro 2024 ETRS89 29N EPSG: 25829	02.PLANOS DE INFORMACIÓN
A1 1:250 A3 1:500 	02.07. SERVIZOS URBANÍSTICOS: 3. OUTROS SSUU

Fonte de datos:
- Datos cartográficos cedidos polo Ins. Geográfico Nacional (centrodedescargas.cnig.es) e o Instituto de Estudos do Territorio (IET) da Xunta de Galicia (mapas.xunta.gal) e elaboración propia.

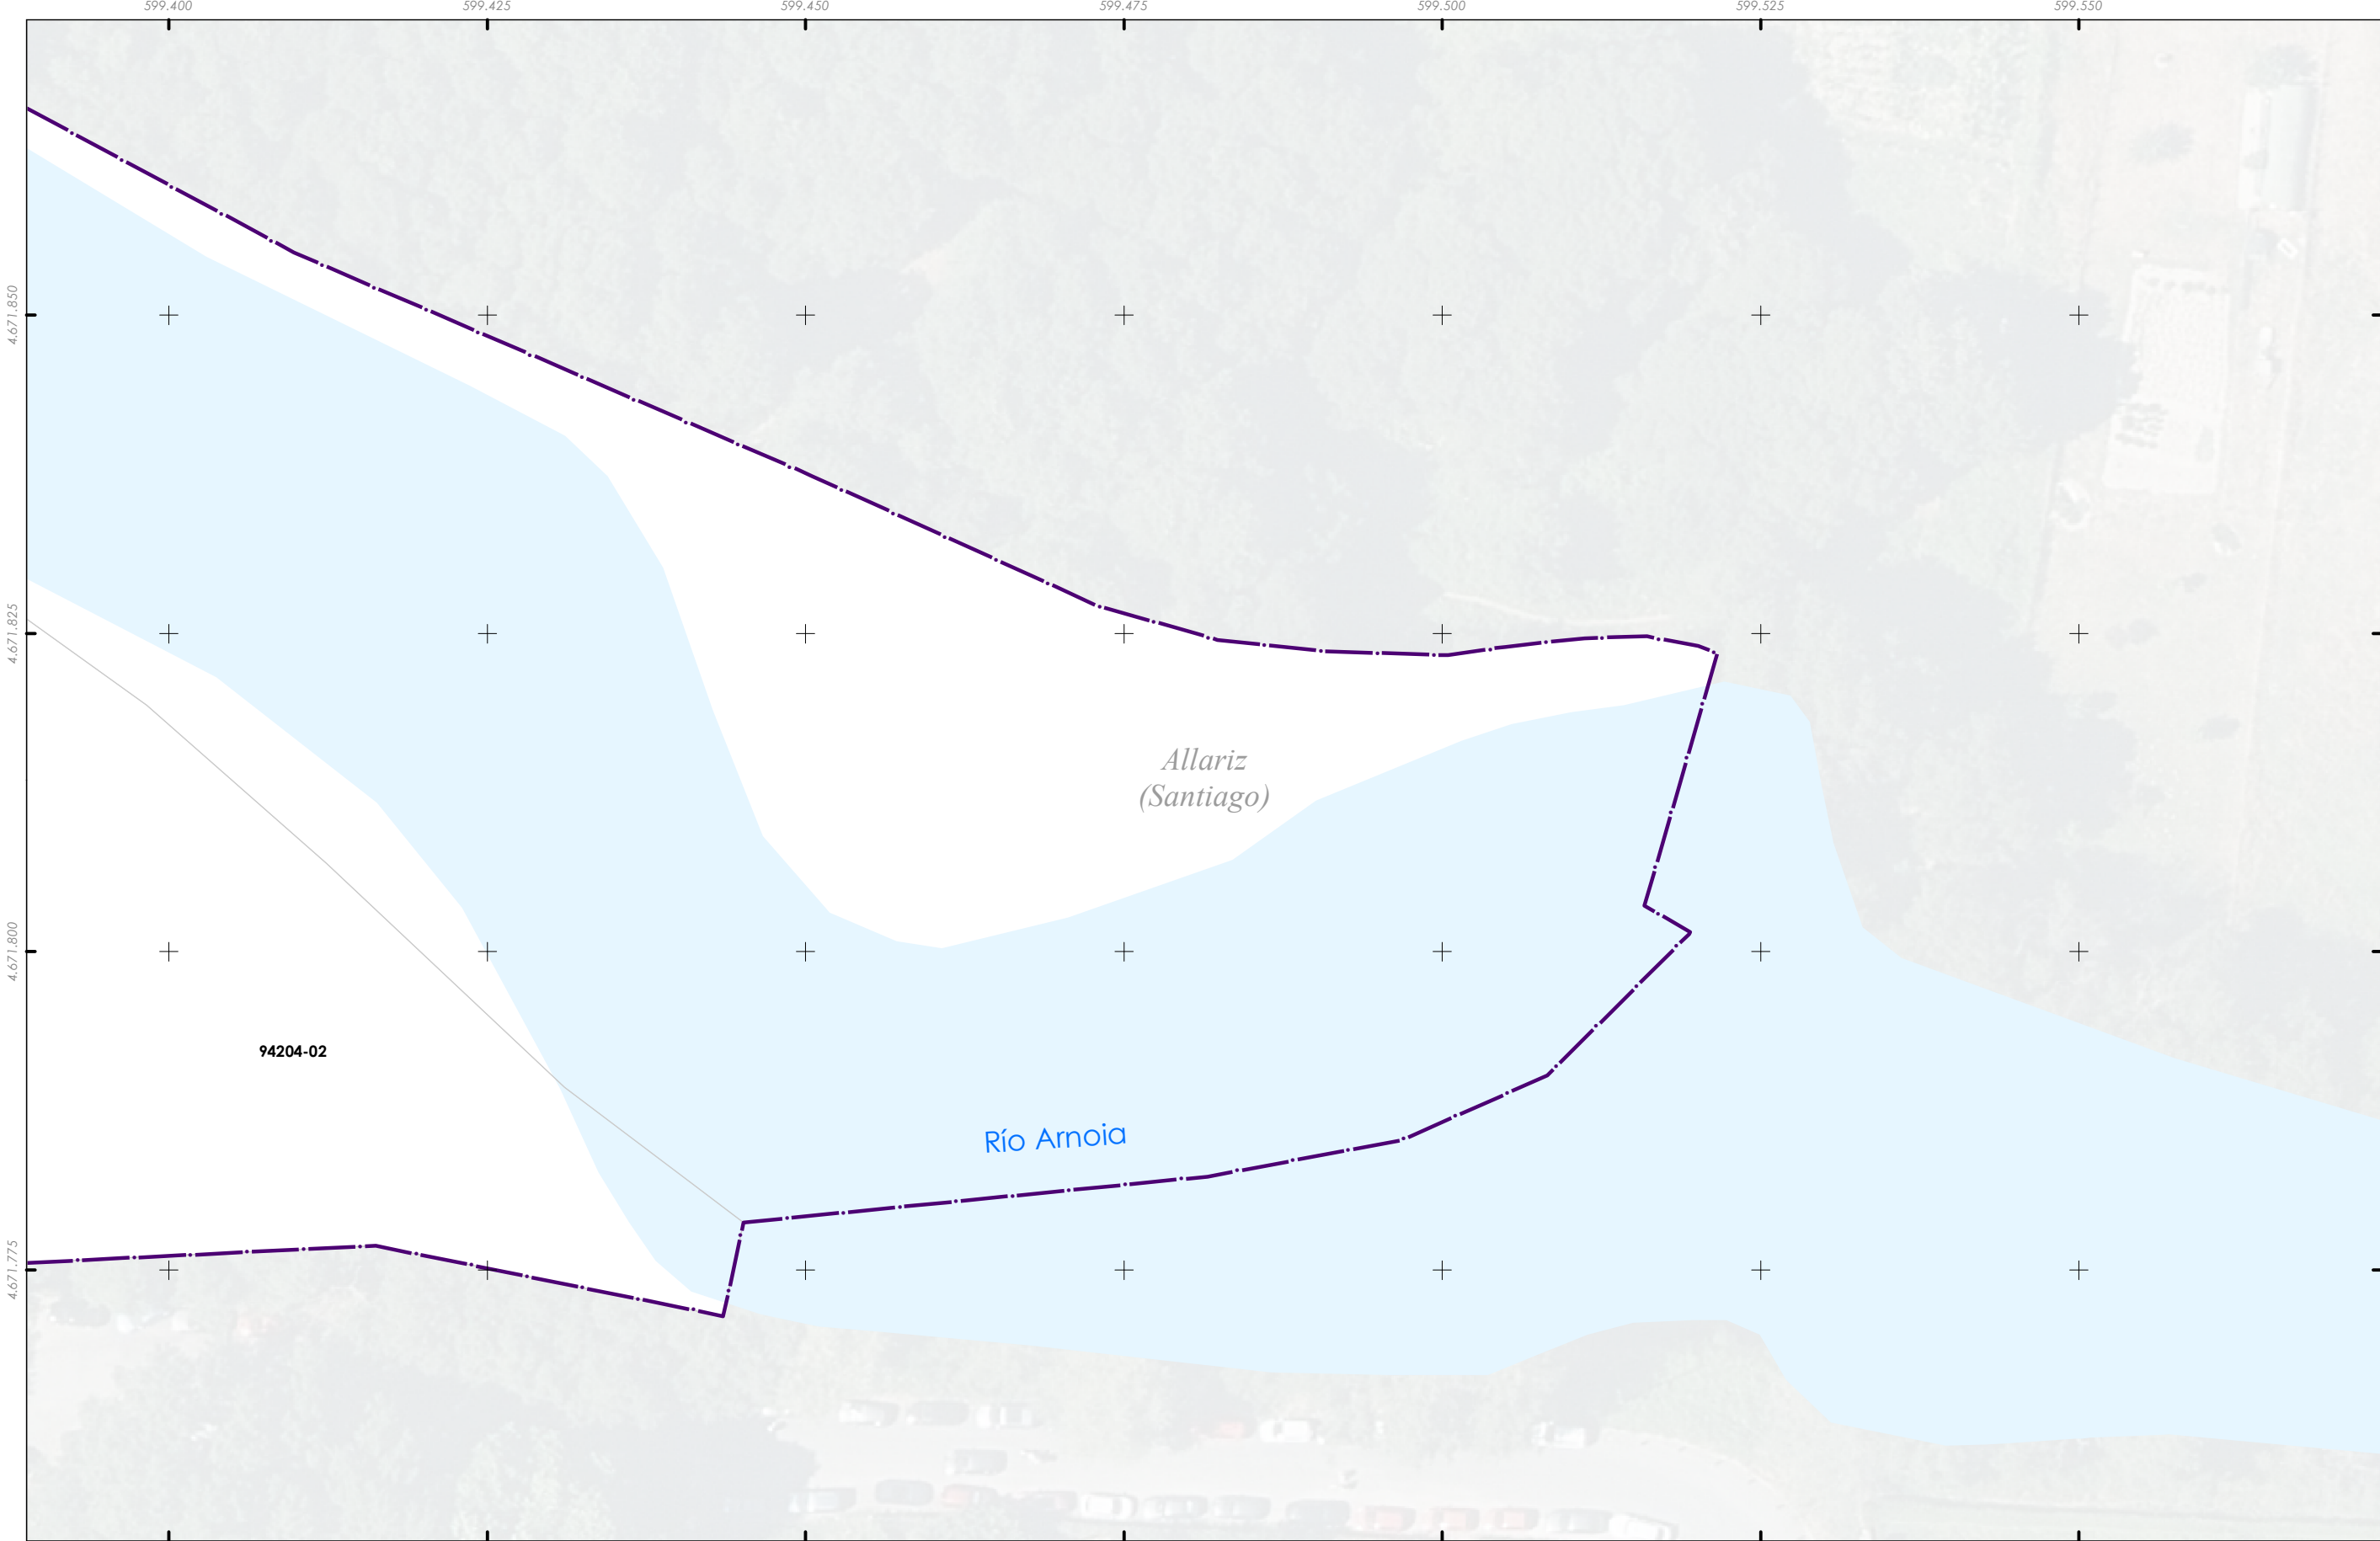

- Delimitación do PECHA
- Contenedores
- Puntos de luz

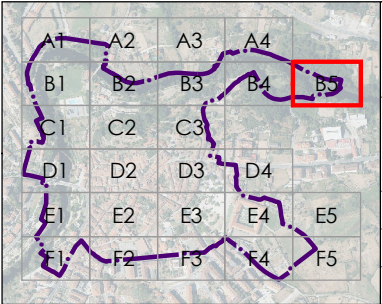



CONCELLO DE
Allariz



ALFONSO
BOTANA

32001_PECHA_202412_AI

Decembro 2024

ETRS89 29N
EPSG: 25829





0 5 10 20 30
Metros

CONCELLO DE ALLARIZ (OURENSE)

PLAN ESPECIAL DE PROTECCIÓN DO
CONXUNTO HISTÓRICO-ARTÍSTICO DE ALLARIZ


Alfonso Botana S.L.

APROBACIÓN INICIAL


02.PLANOS DE INFORMACIÓN

02.07. SERVIZOS URBANÍSTICOS: 3. OUTROS SSUU

Fonte de datos:
- Datos cartográficos cedidos polo Ins. Geográfico Nacional (centrodescargas.cnig.es) e o Instituto de Estudos do Territorio (IET) da Xunta de Galicia (mapas.xunta.gal) e elaboración propia.

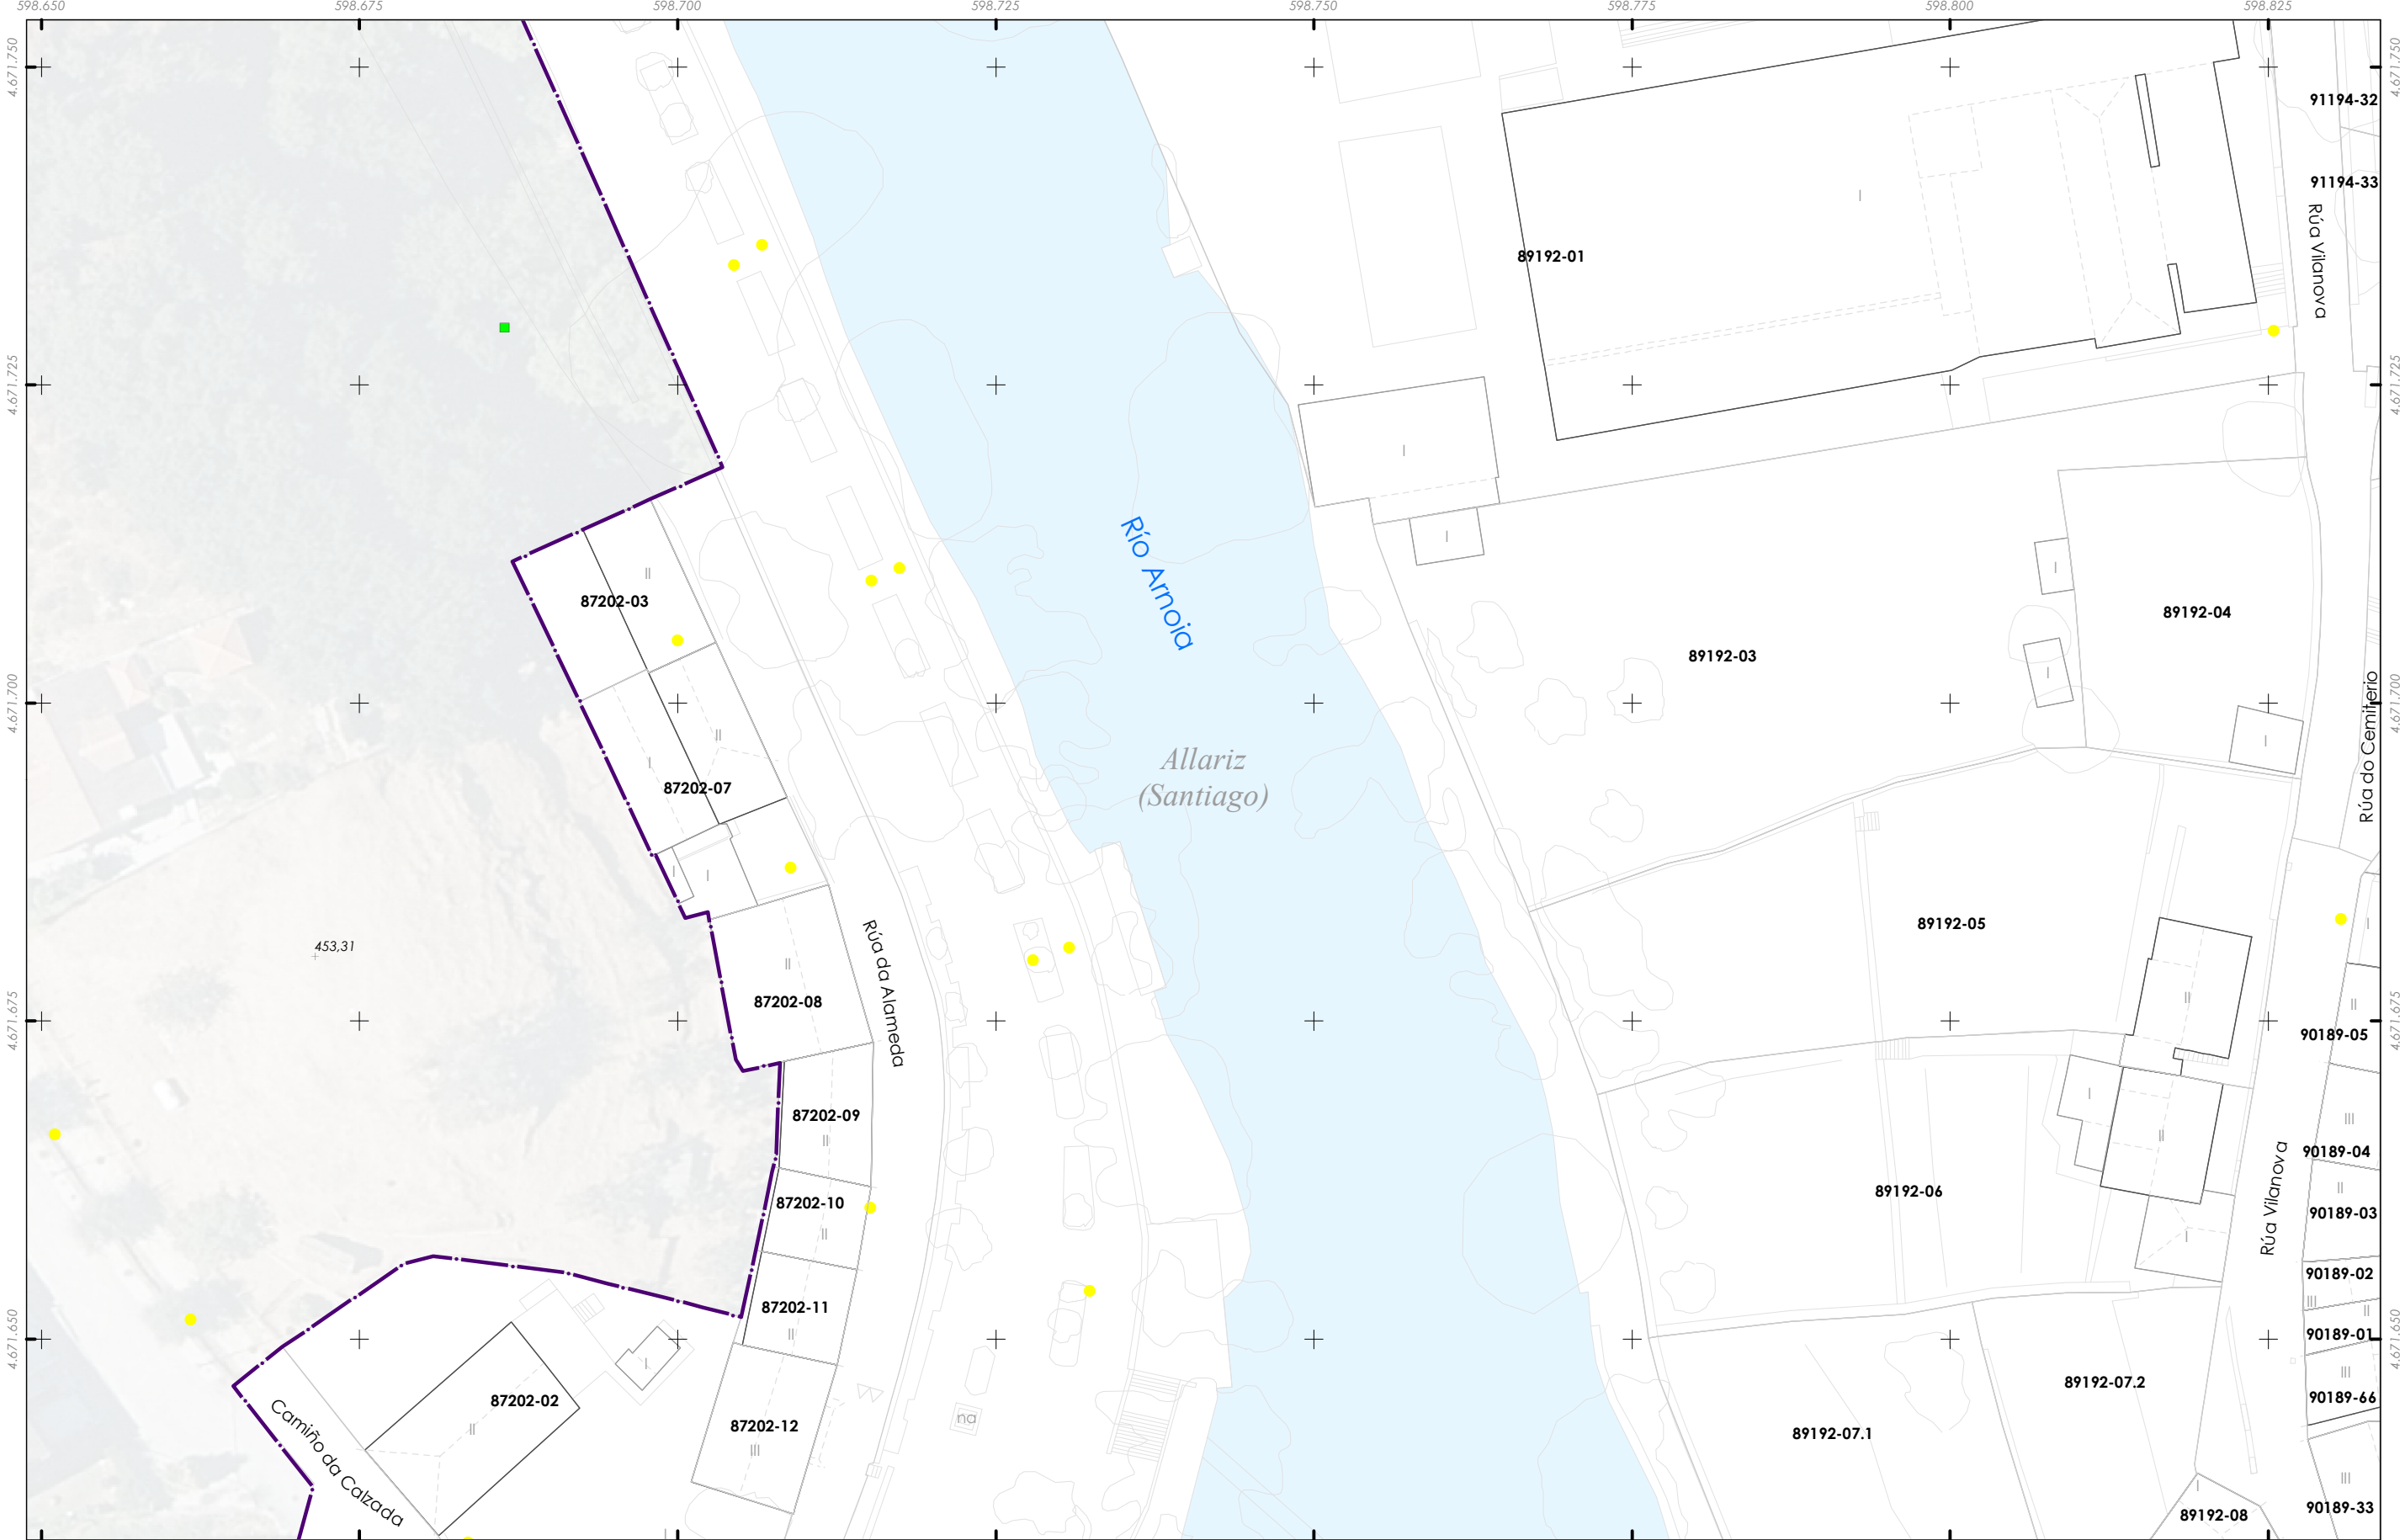

- Delimitación do PECHA
- Contenedores
- Puntos de luz

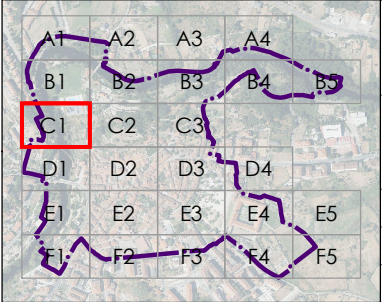


	CONCELLO DE ALLARIZ (OURENSE)
	PLAN ESPECIAL DE PROTECCIÓN DO CONXUNTO HISTÓRICO-ARTÍSTICO DE ALLARIZ
	Alfonso Botana S.L.
	APROBACIÓN INICIAL
02.PLANOS DE INFORMACIÓN	
02.07. SERVIZOS URBANÍSTICOS: 3. OUTROS SSUU	
32001_PECHA_202412_AI	
Decembro 2024	ETRS89 29N EPSG: 25829
A1 1:250 A3 1:500	0 5 10 20 30 Metros

Fonte de datos:
- Datos cartográficos cedidos polo Ins. Geográfico Nacional (centrodedescargas.cnig.es) e o Instituto de Estudos do Territorio (IET) da Xunta de Galicia (mapas.xunta.gal) e elaboración propia.



- Delimitación do PECHA
- Contenedores
- Puntos de luz

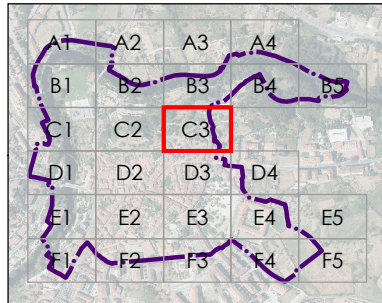


  32001_PECHA_202412_AI Decembro 2024 ETRS89 29N EPSG: 25829	CONCELLO DE ALLARIZ (OURENSE)
	PLAN ESPECIAL DE PROTECCIÓN DO CONXUNTO HISTÓRICO-ARTÍSTICO DE ALLARIZ
	Alfonso Botana S.L.
APROBACIÓN INICIAL	
02.PLANOS DE INFORMACIÓN	
02.07. SERVIZOS URBANÍSTICOS: 3. OUTROS SSUU	

A1 1:250
A3 1:500






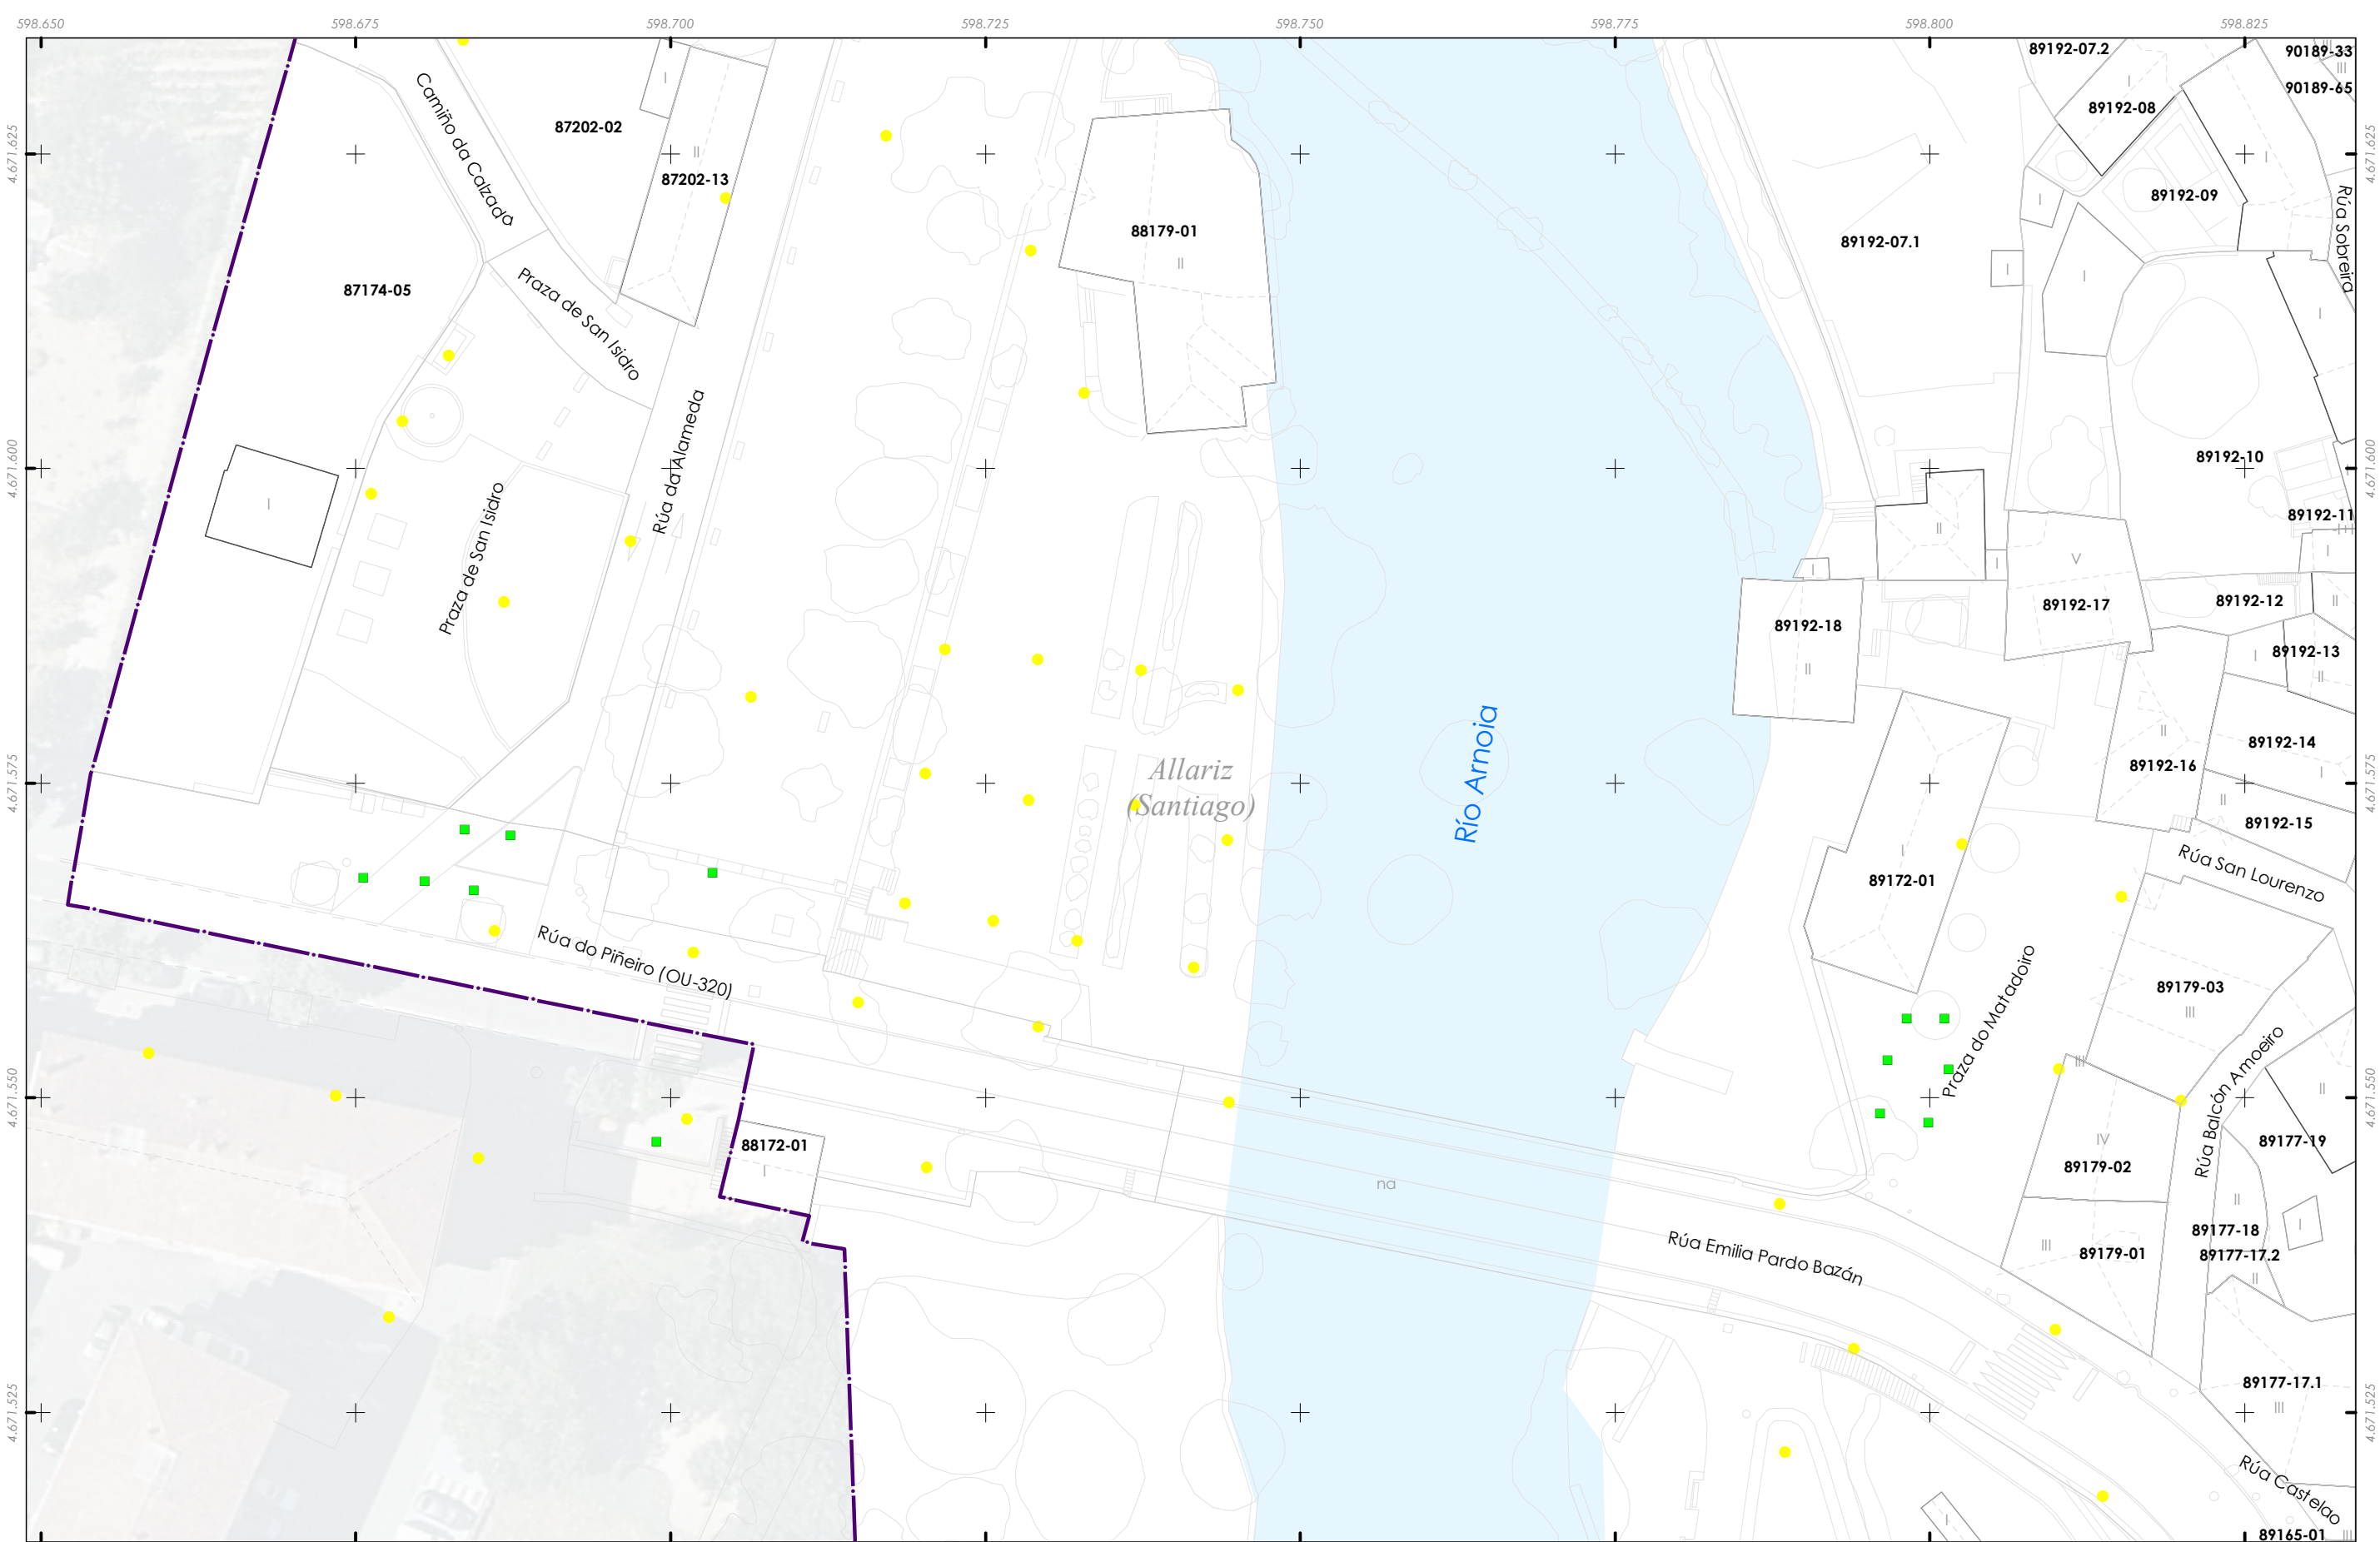

- Delimitación do PECHA
- Contenedores
- Puntos de luz

Fonte de datos:
- Datos cartográficos cedidos polo Ins. Geográfico Nacional (centrodedescargas.cnig.es) e o Instituto de Estudos do Territorio (IET) da Xunta de Galicia (mapas.xunta.gal) e elaboración propia.

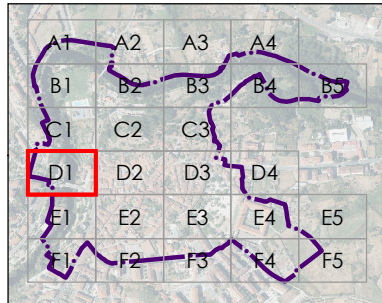

	CONCELLO DE ALLARIZ (OURENSE)
	PLAN ESPECIAL DE PROTECCIÓN DO CONXUNTO HISTÓRICO-ARTÍSTICO DE ALLARIZ
	Alfonso Botana S.L.
	APROBACIÓN INICIAL
02.PLANOS DE INFORMACIÓN	
02.07. SERVIZOS URBANÍSTICOS: 3. OUTROS SSUU	

32001_PECHA_202412_AI

Decembro 2024

ETRS89 29N
EPSG: 25829


A1 1:250
A3 1:500



Delimitación do PECHA

Contenedores

Puntos de luz

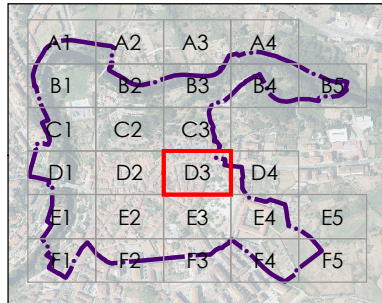

CONCELLO DE ALLARIZ

ALFONSO BOTANA

32001_PECHA_202412_AI

Decembro 2024

ETRS89 29N

EPSG: 25829

A1 1:250

A3 1:500

CONCELLO DE ALLARIZ (OURENSE)

PLAN ESPECIAL DE PROTECCIÓN DO CONXUNTO HISTÓRICO-ARTÍSTICO DE ALLARIZ

Alfonso Botana S.L.

APROBACIÓN INICIAL

02.PLANOS DE INFORMACIÓN

02.07. SERVIZOS URBANÍSTICOS: 3. OUTROS SSUU

0

5

10

20


30

Metros

Fonte de datos:
- Datos cartográficos cedidos polo Ins. Geográfico Nacional (centrodedescargas.cnig.es) e o Instituto de Estudos do Territorio (IET) da Xunta de Galicia (mapas.xunta.gal) e elaboración propia.



- Delimitación do PECHA
- Contenedores
- Puntos de luz

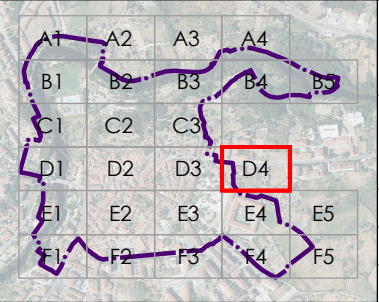

	CONCELLO DE ALLARIZ (OURENSE)
	PLAN ESPECIAL DE PROTECCIÓN DO CONXUNTO HISTÓRICO-ARTÍSTICO DE ALLARIZ
	Alfonso Botana S.L.
	APROBACIÓN INICIAL
02.PLANOS DE INFORMACIÓN	
02.07. SERVIZOS URBANÍSTICOS: 3. OUTROS SSUU	

32001_PECHA_202412_AI

Decembro 2024

ETRS89 29N
EPSG: 25829

A1 1:250
A3 1:500

0

5


10

20


30

Metros

Fonte de datos:
- Datos cartográficos cedidos polo Ins. Geográfico Nacional (centrodedescargas.cnig.es) e o Instituto de Estudos do Territorio (IET) da Xunta de Galicia (mapas.xunta.gal) e elaboración propia.

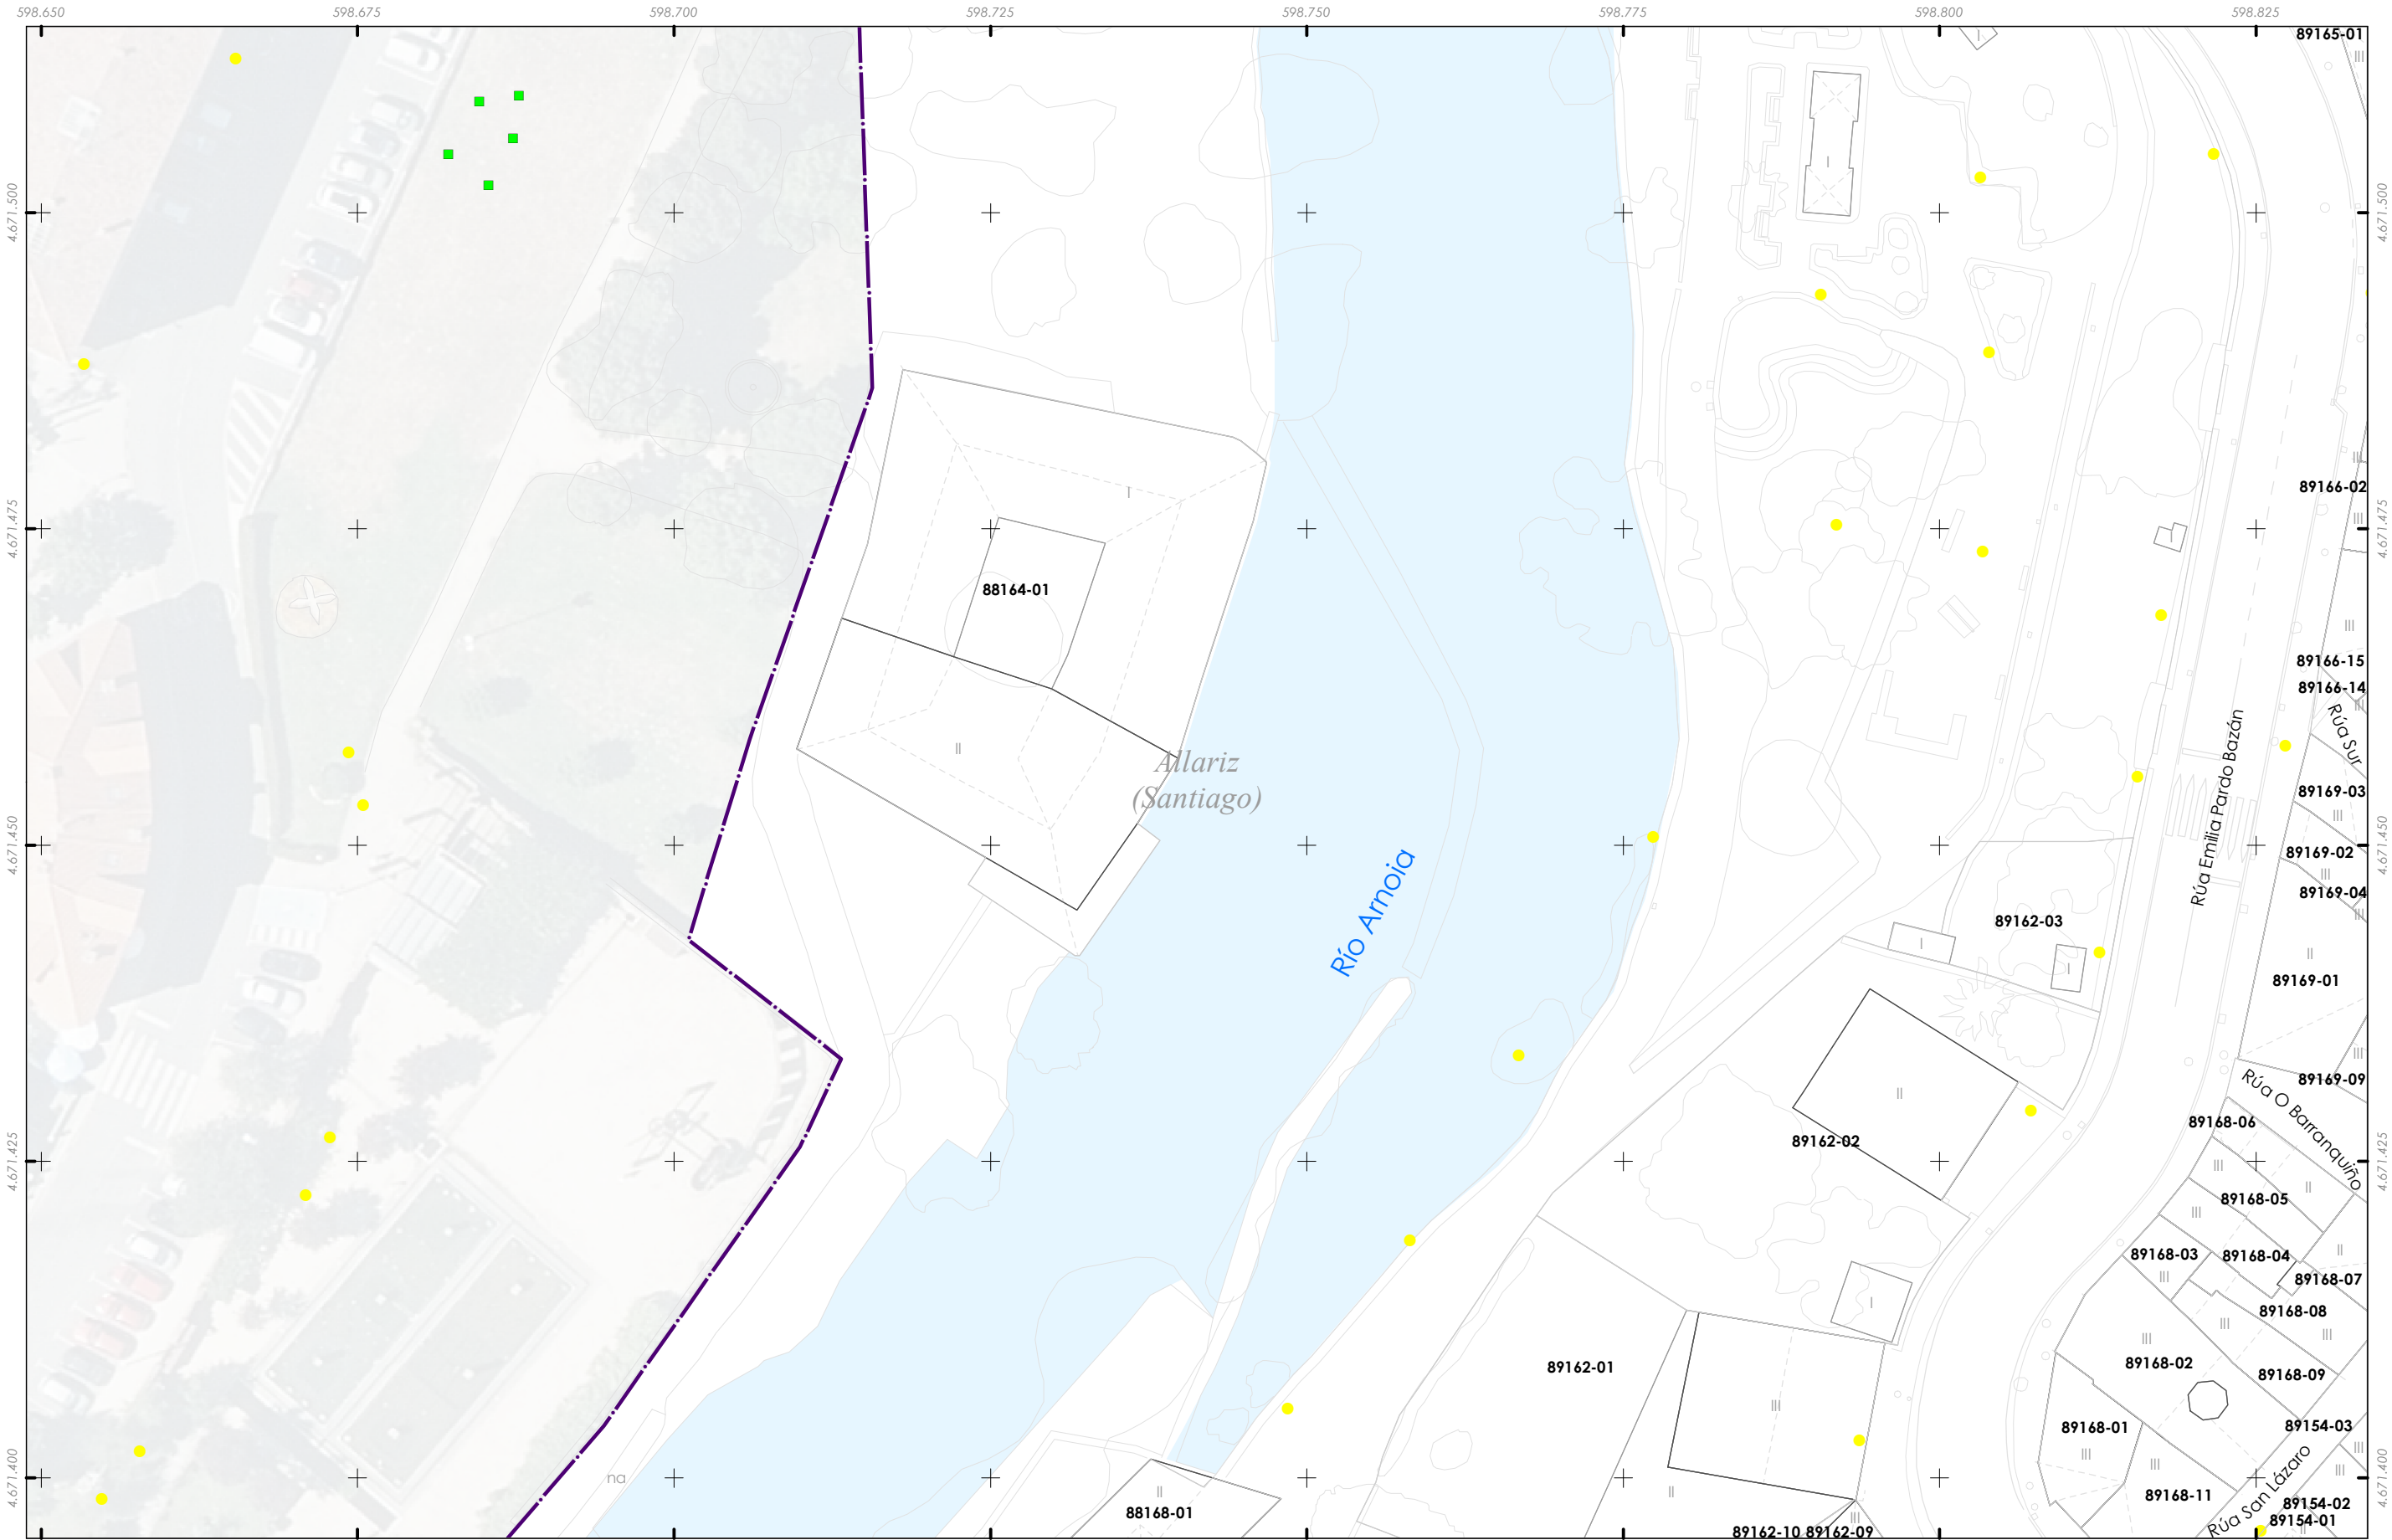


- Delimitación do PECHA
- Contenedores
- Puntos de luz

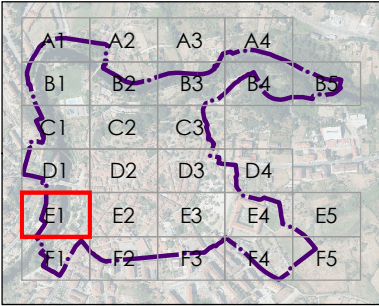

	CONCELLO DE ALLARIZ (OURENSE)
	PLAN ESPECIAL DE PROTECCIÓN DO CONXUNTO HISTÓRICO-ARTÍSTICO DE ALLARIZ
	Alfonso Botana S.L.
	APROBACIÓN INICIAL
02.PLANOS DE INFORMACIÓN	
02.07. SERVICIOS URBANÍSTICOS: 3. OUTROS SSUU	
32001_PECHA_202412_AI	
Decembro 2024	
ETRS89 29N EPSG: 25829	
A1 1:250 A3 1:500	


Fonte de datos:
- Datos cartográficos cedidos polo Ins. Geográfico Nacional (centrodedescargas.cnig.es) e o Instituto de Estudos do Territorio (IET) da Xunta de Galicia (mapas.xunta.gal) e elaboración propia.

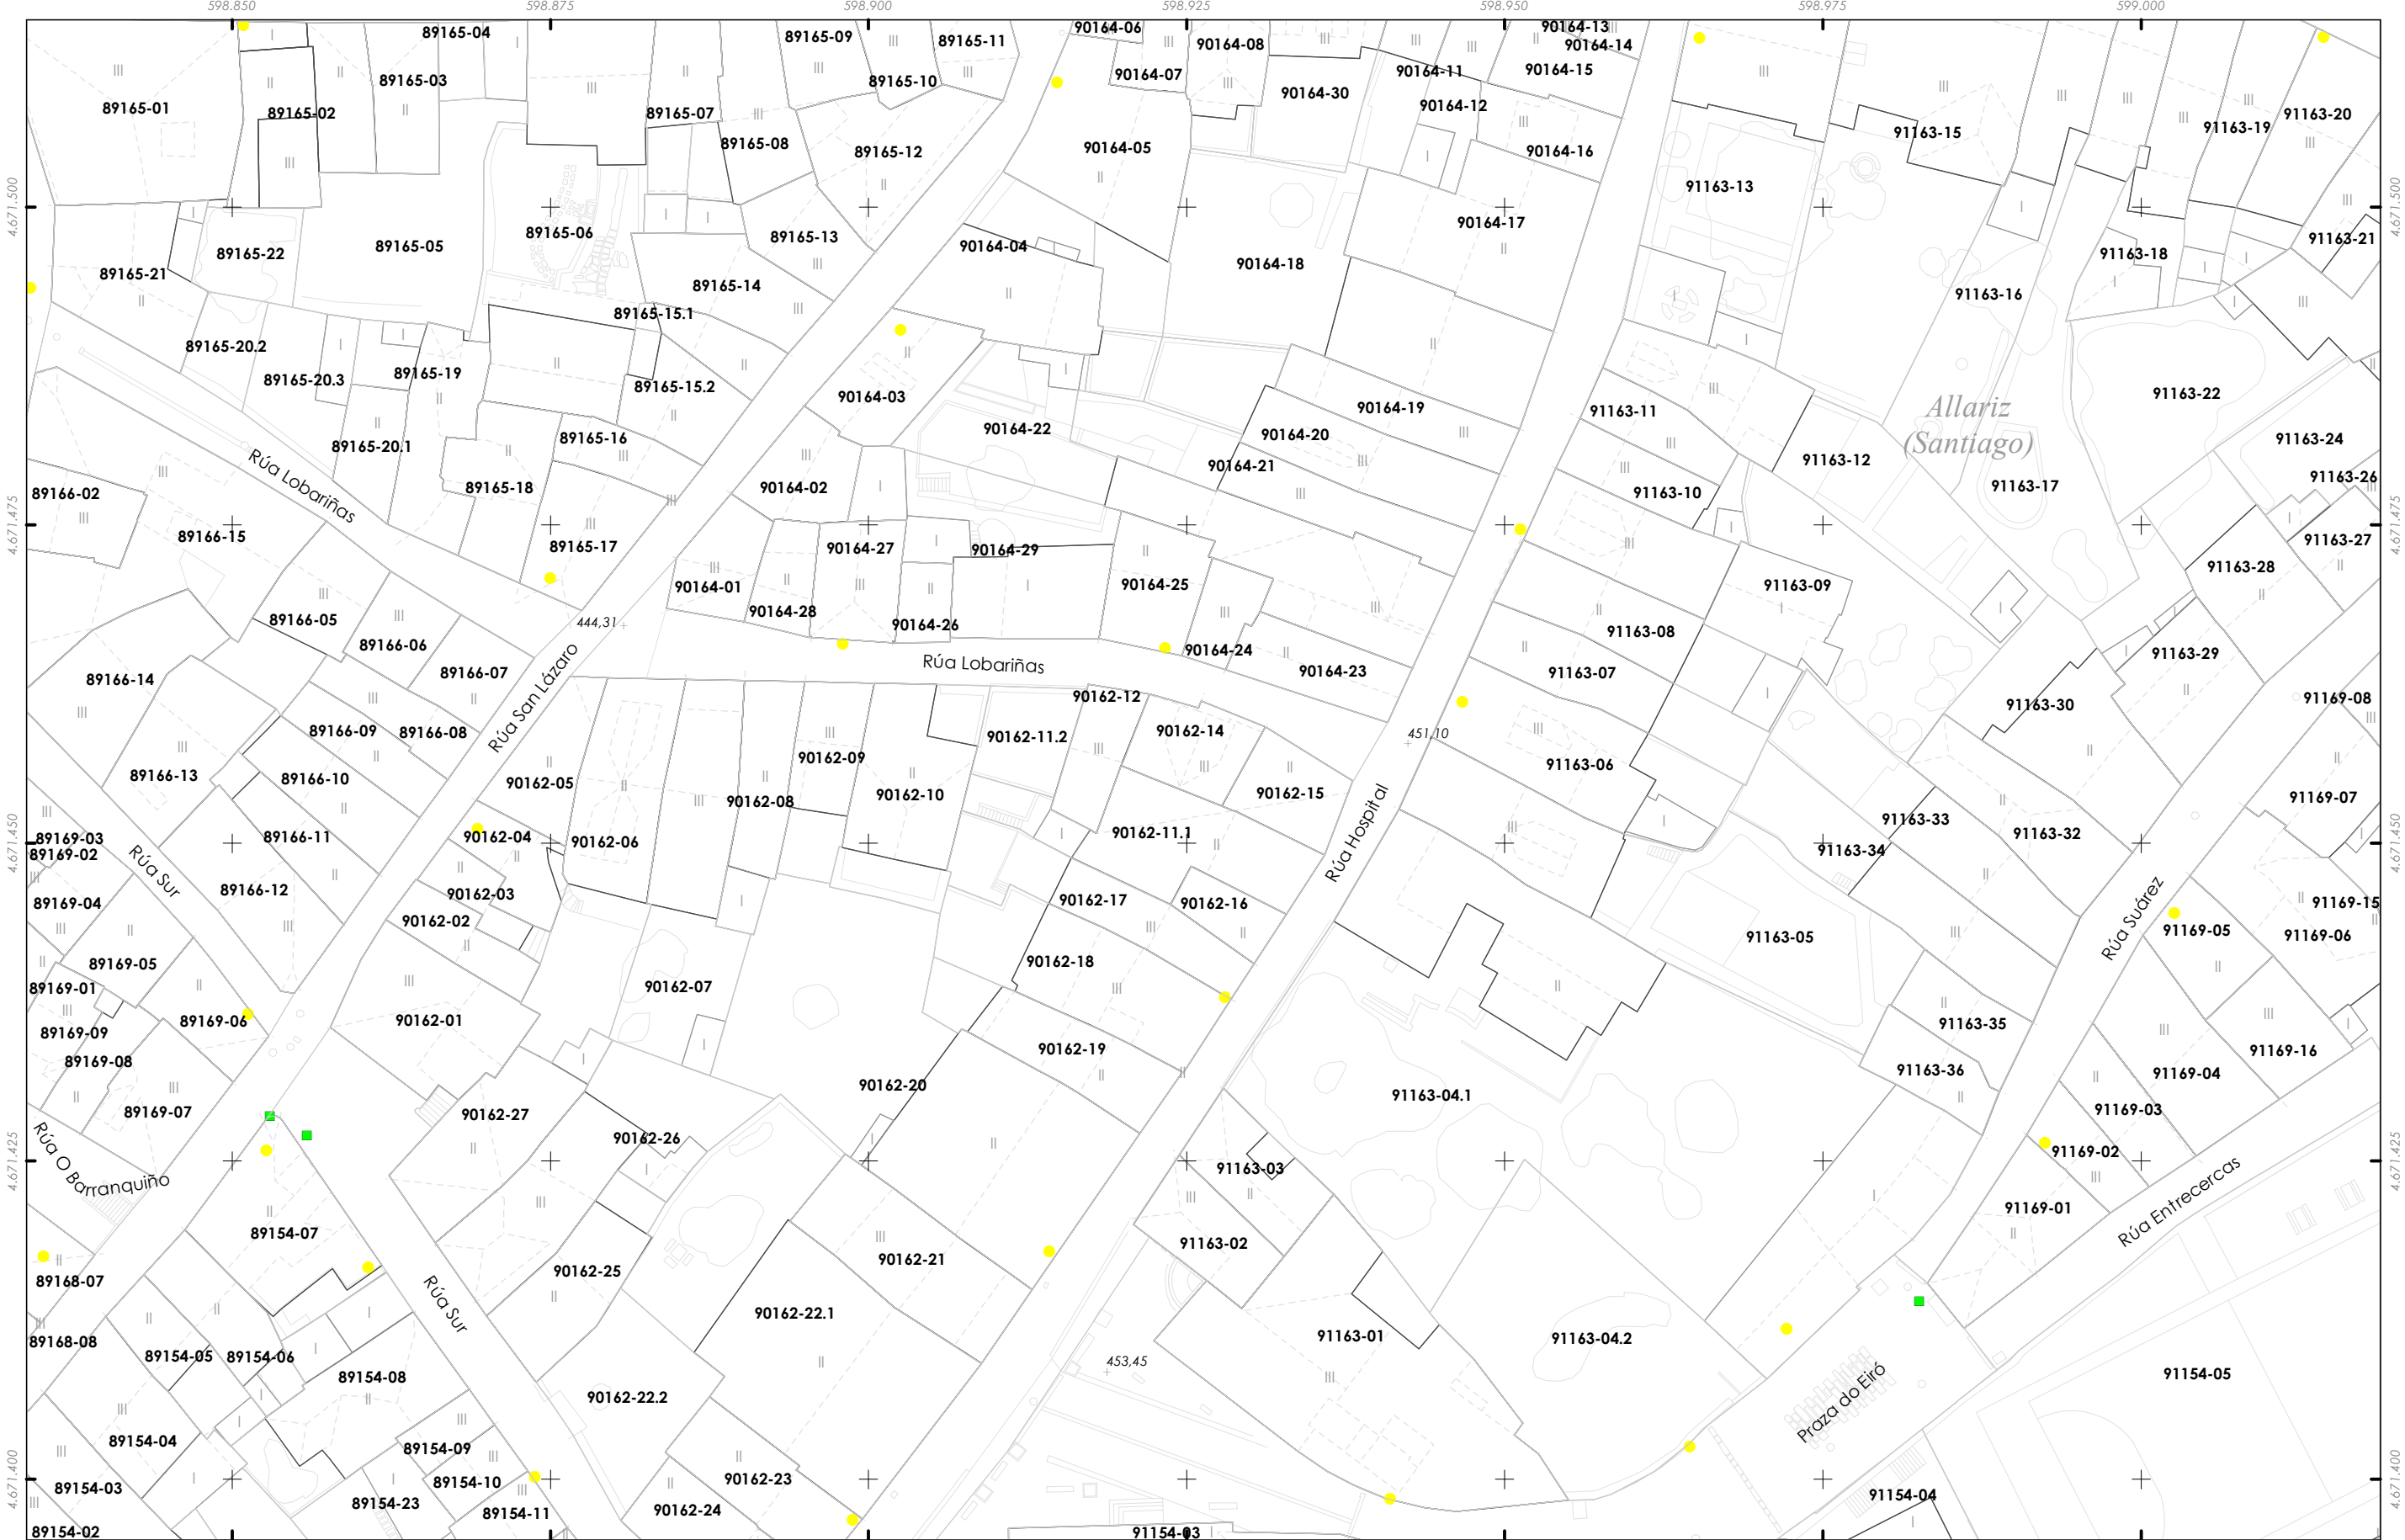

Delimitación do PECHA

Contenedores

Puntos de luz

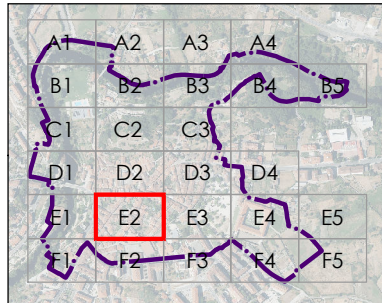

CONCELLO DE ALLARIZ (OURENSE)

PLAN ESPECIAL DE PROTECCIÓN DO CONXUNTO HISTÓRICO-ARTÍSTICO DE ALLARIZ

Alfonso Botana S.L.

APROBACIÓN INICIAL

02.PLANOS DE INFORMACIÓN

02.07. SERVIZOS URBANÍSTICOS: 3. OUTROS SSUU

32001_Pecha_202412_AI


Decembro 2024

ETRS89 29N EPSG: 25829


A1 1:250 A3 1:500

0 5 10 20 30 Metros

Fonte de datos:
- Datos cartográficos cedidos polo Ins. Geográfico Nacional (centrodedescargas.cnig.es) e o Instituto de Estudos do Territorio (IET) da Xunta de Galicia (mapas.xunta.gal) e elaboración propia.

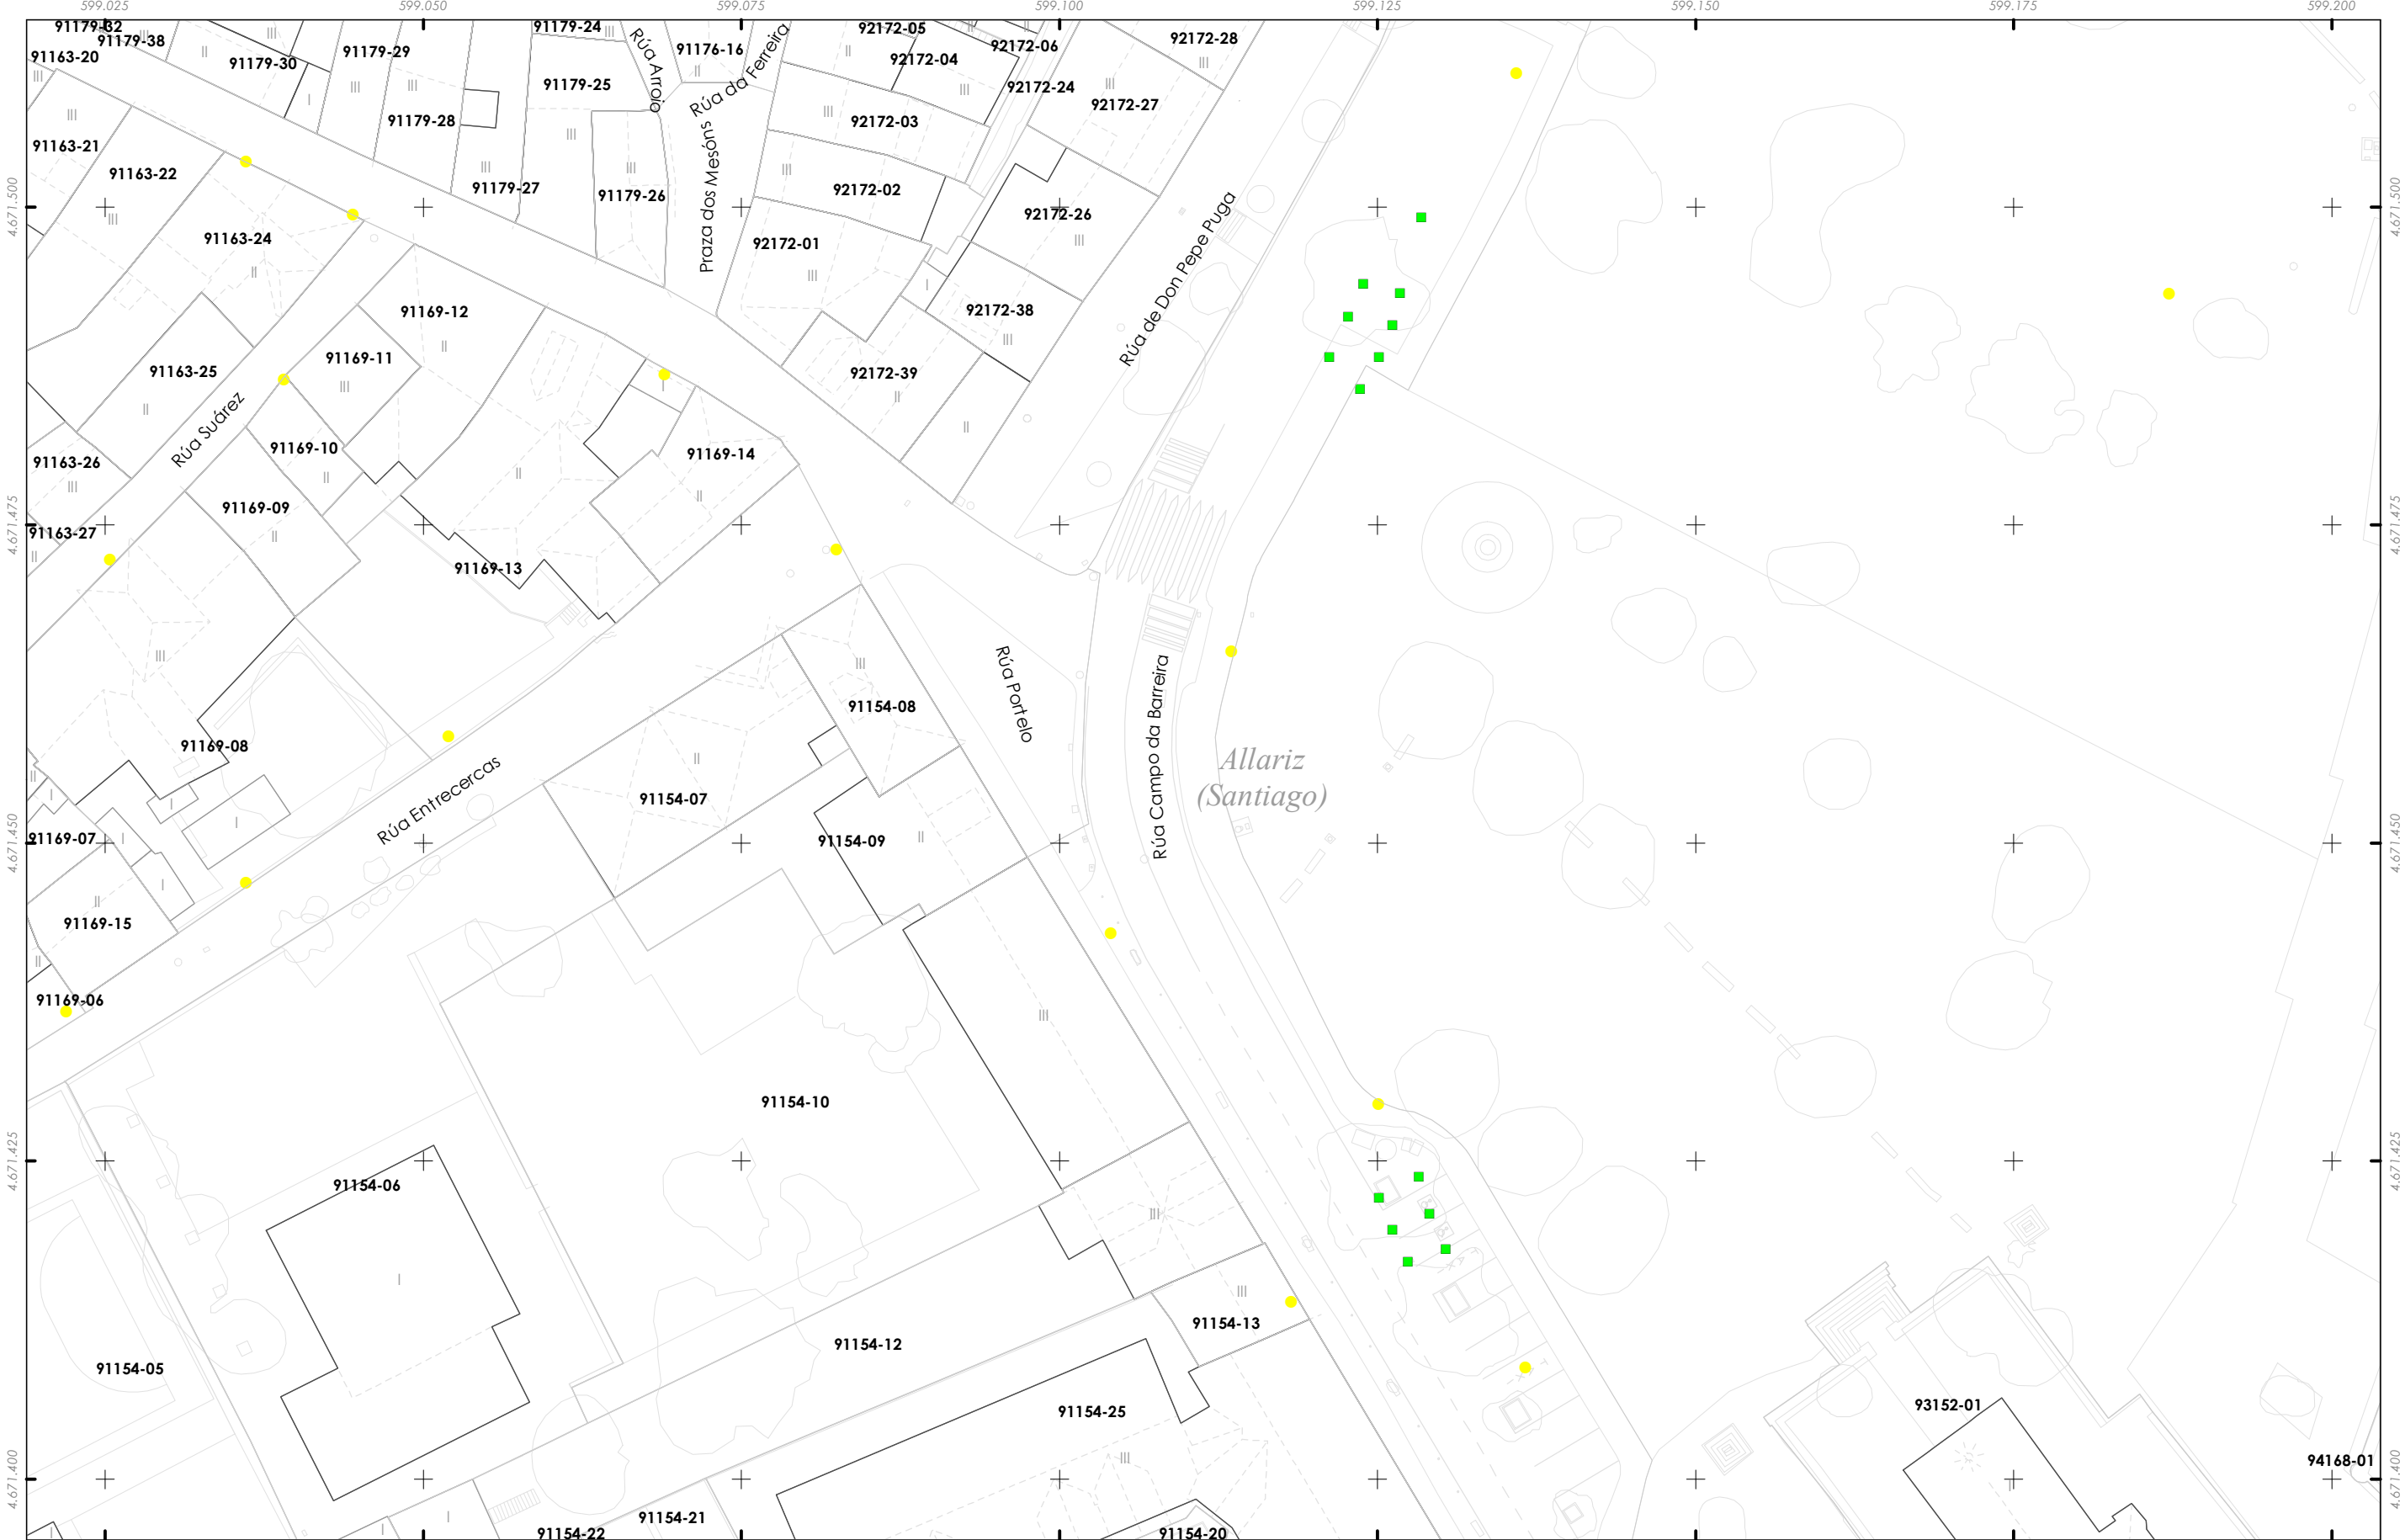

- Delimitación do PECHA
- Contenedores
- Puntos de luz

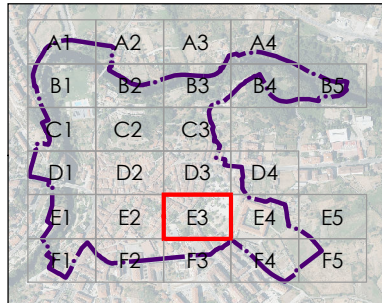



CONCELLO DE ALLARIZ (OURENSE)

PLAN ESPECIAL DE PROTECCIÓN DO CONXUNTO HISTÓRICO-ARTÍSTICO DE ALLARIZ

Alfonso Botana S.L.

APROBACIÓN INICIAL

02.PLANOS DE INFORMACIÓN

02.07. SERVIZOS URBANÍSTICOS: 3. OUTROS SSUU

32001_PECHA_202412_AI

Decembro 2024

ETRS89 29N

EPSG: 25829


A1 1:250

A3 1:500




0 5 10 20 30 Metros

Fonte de datos:
- Datos cartográficos cedidos polo Ins. Geográfico Nacional (centrodedescargas.cnig.es) e o Instituto de Estudos do Territorio (IET) da Xunta de Galicia (mapas.xunta.gal) e elaboración propia.

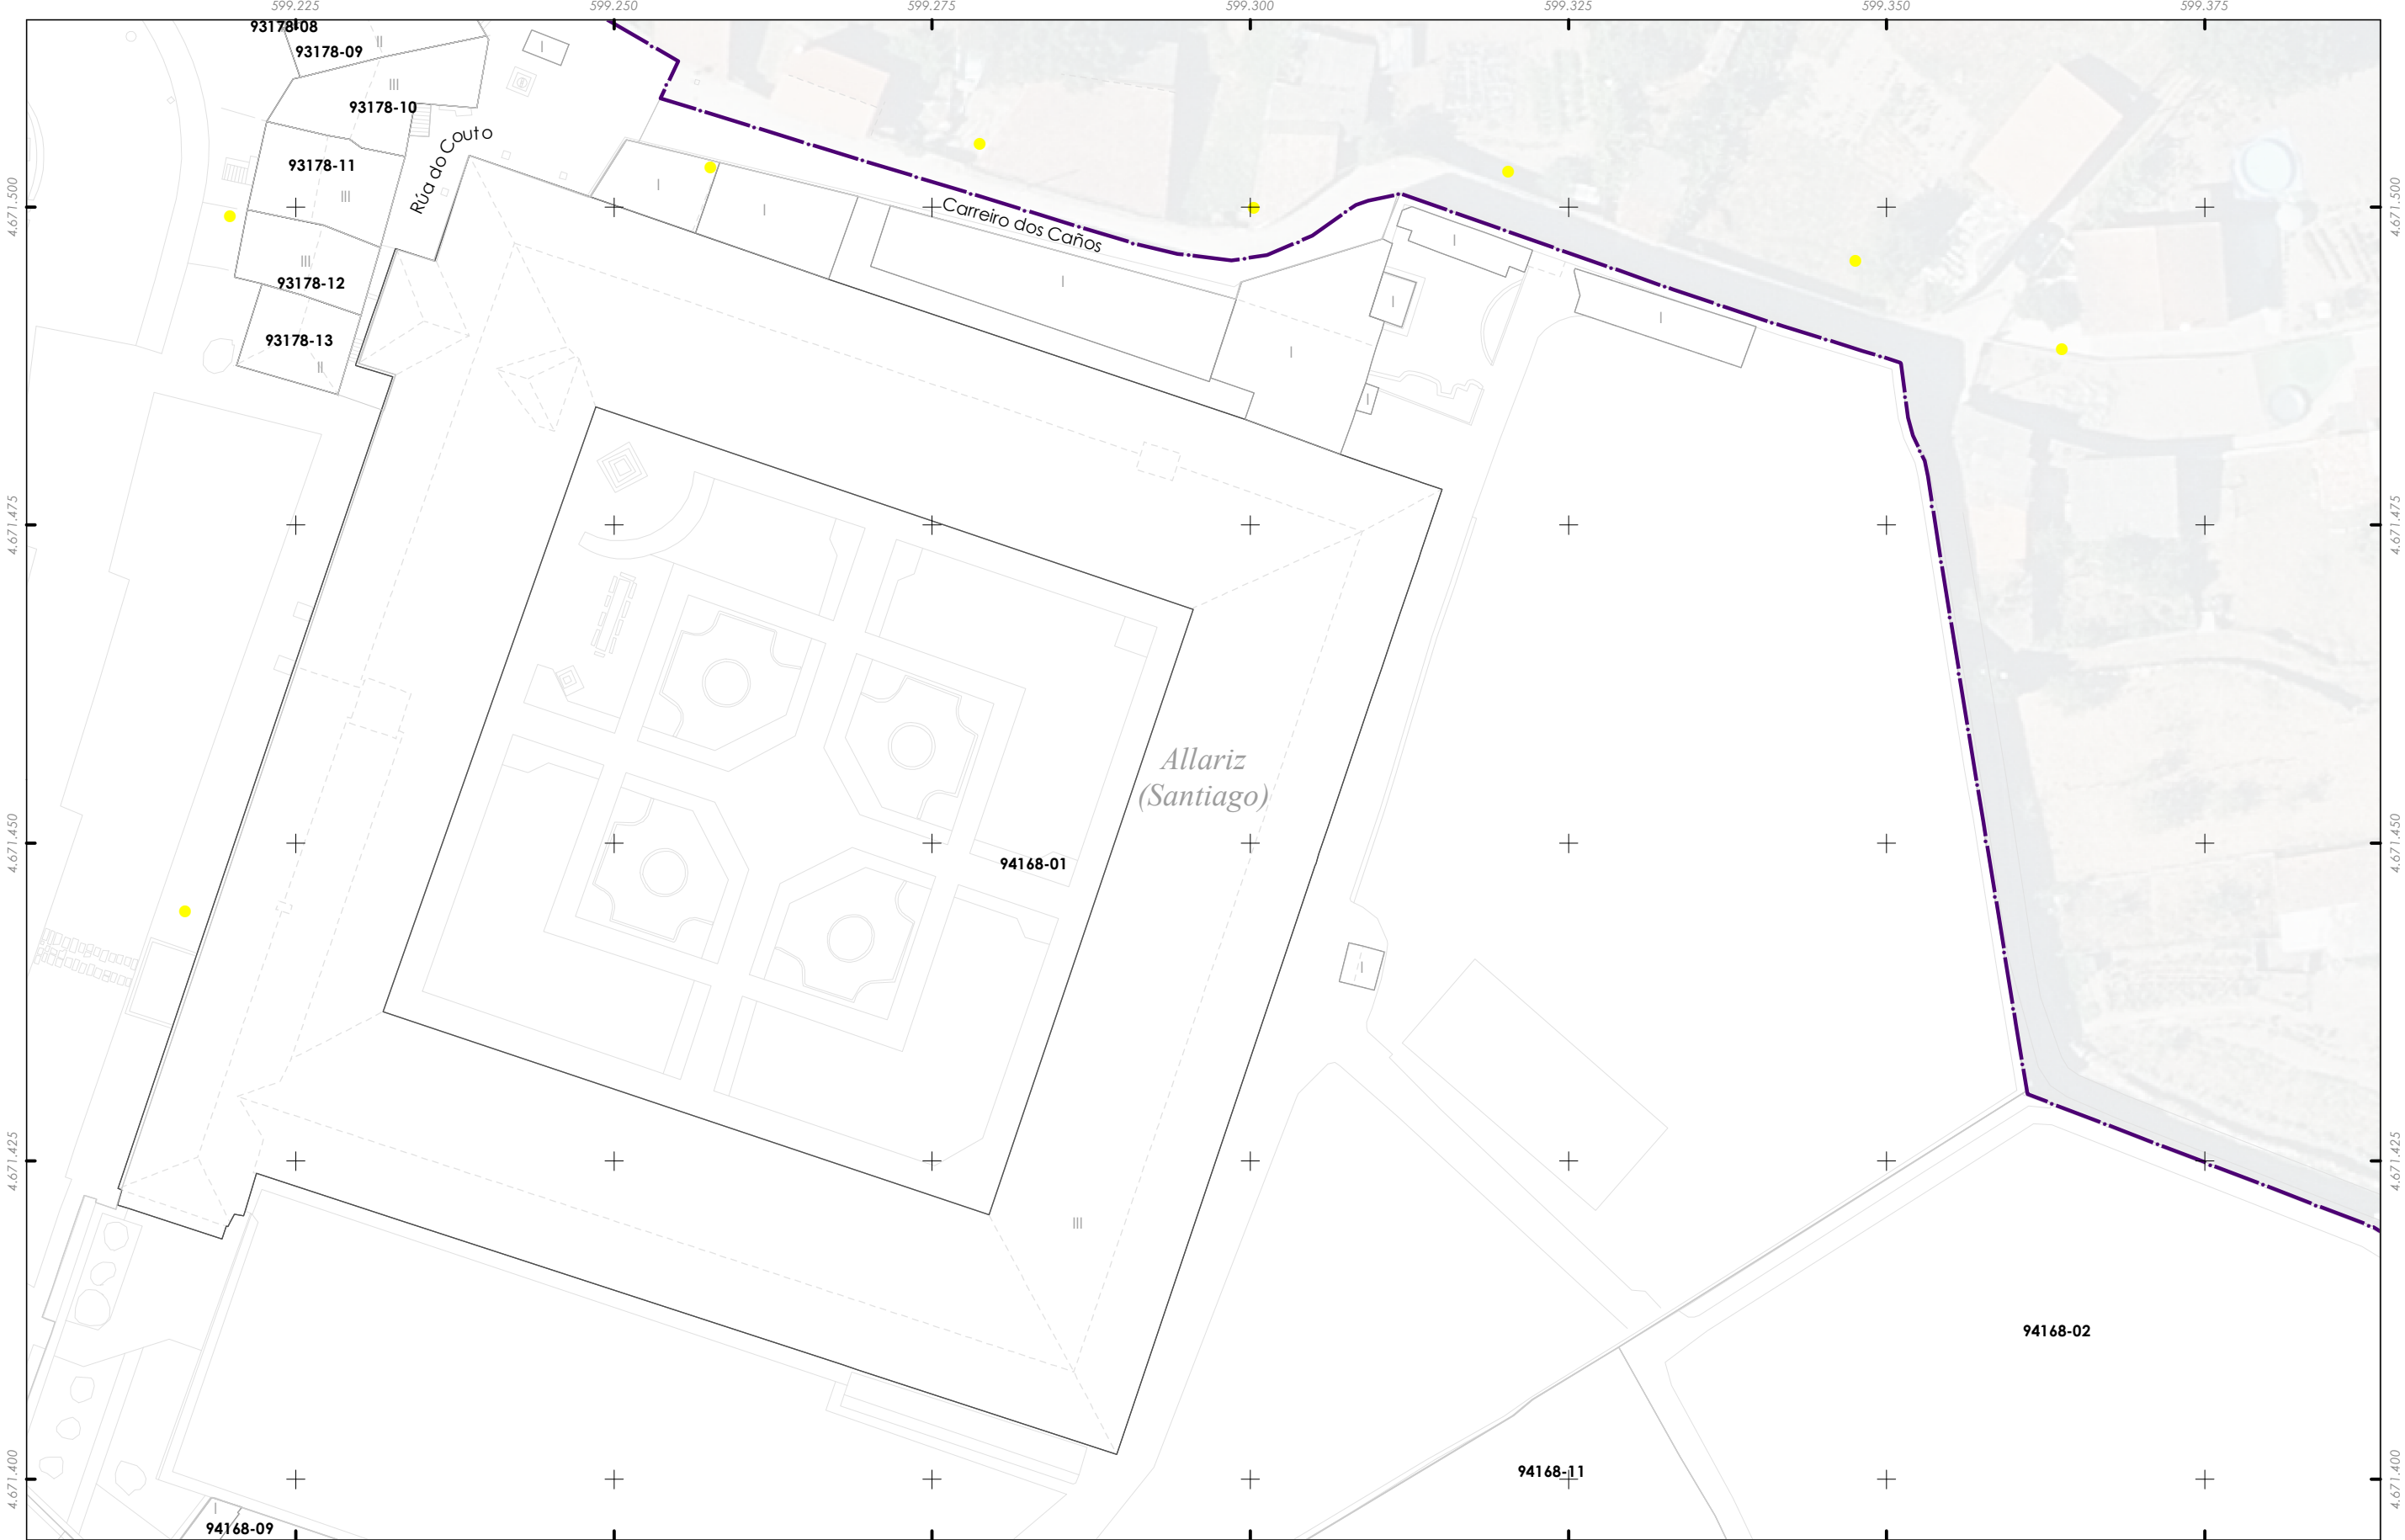


- Delimitación do PECHA
- Contenedores
- Puntos de luz

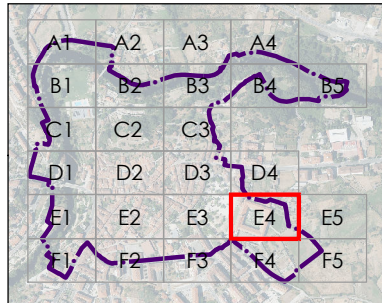


  32001_PECHA_202412_AI Decembro 2024 ETRS89 29N EPSG: 25829 A1 1:250 A3 1:500	CONCELLO DE ALLARIZ (OURENSE)
	PLAN ESPECIAL DE PROTECCIÓN DO CONXUNTO HISTÓRICO-ARTÍSTICO DE ALLARIZ
	Alfonso Botana S.L.
	APROBACIÓN INICIAL
02.PLANOS DE INFORMACIÓN	
02.07. SERVIZOS URBANÍSTICOS: 3. OUTROS SSUU	



Fonte de datos:
- Datos cartográficos cedidos polo Ins. Geográfico Nacional (centrodedescargas.cnig.es) e o Instituto de Estudos do Territorio (IET) da Xunta de Galicia (mapas.xunta.gal) e elaboración propia.

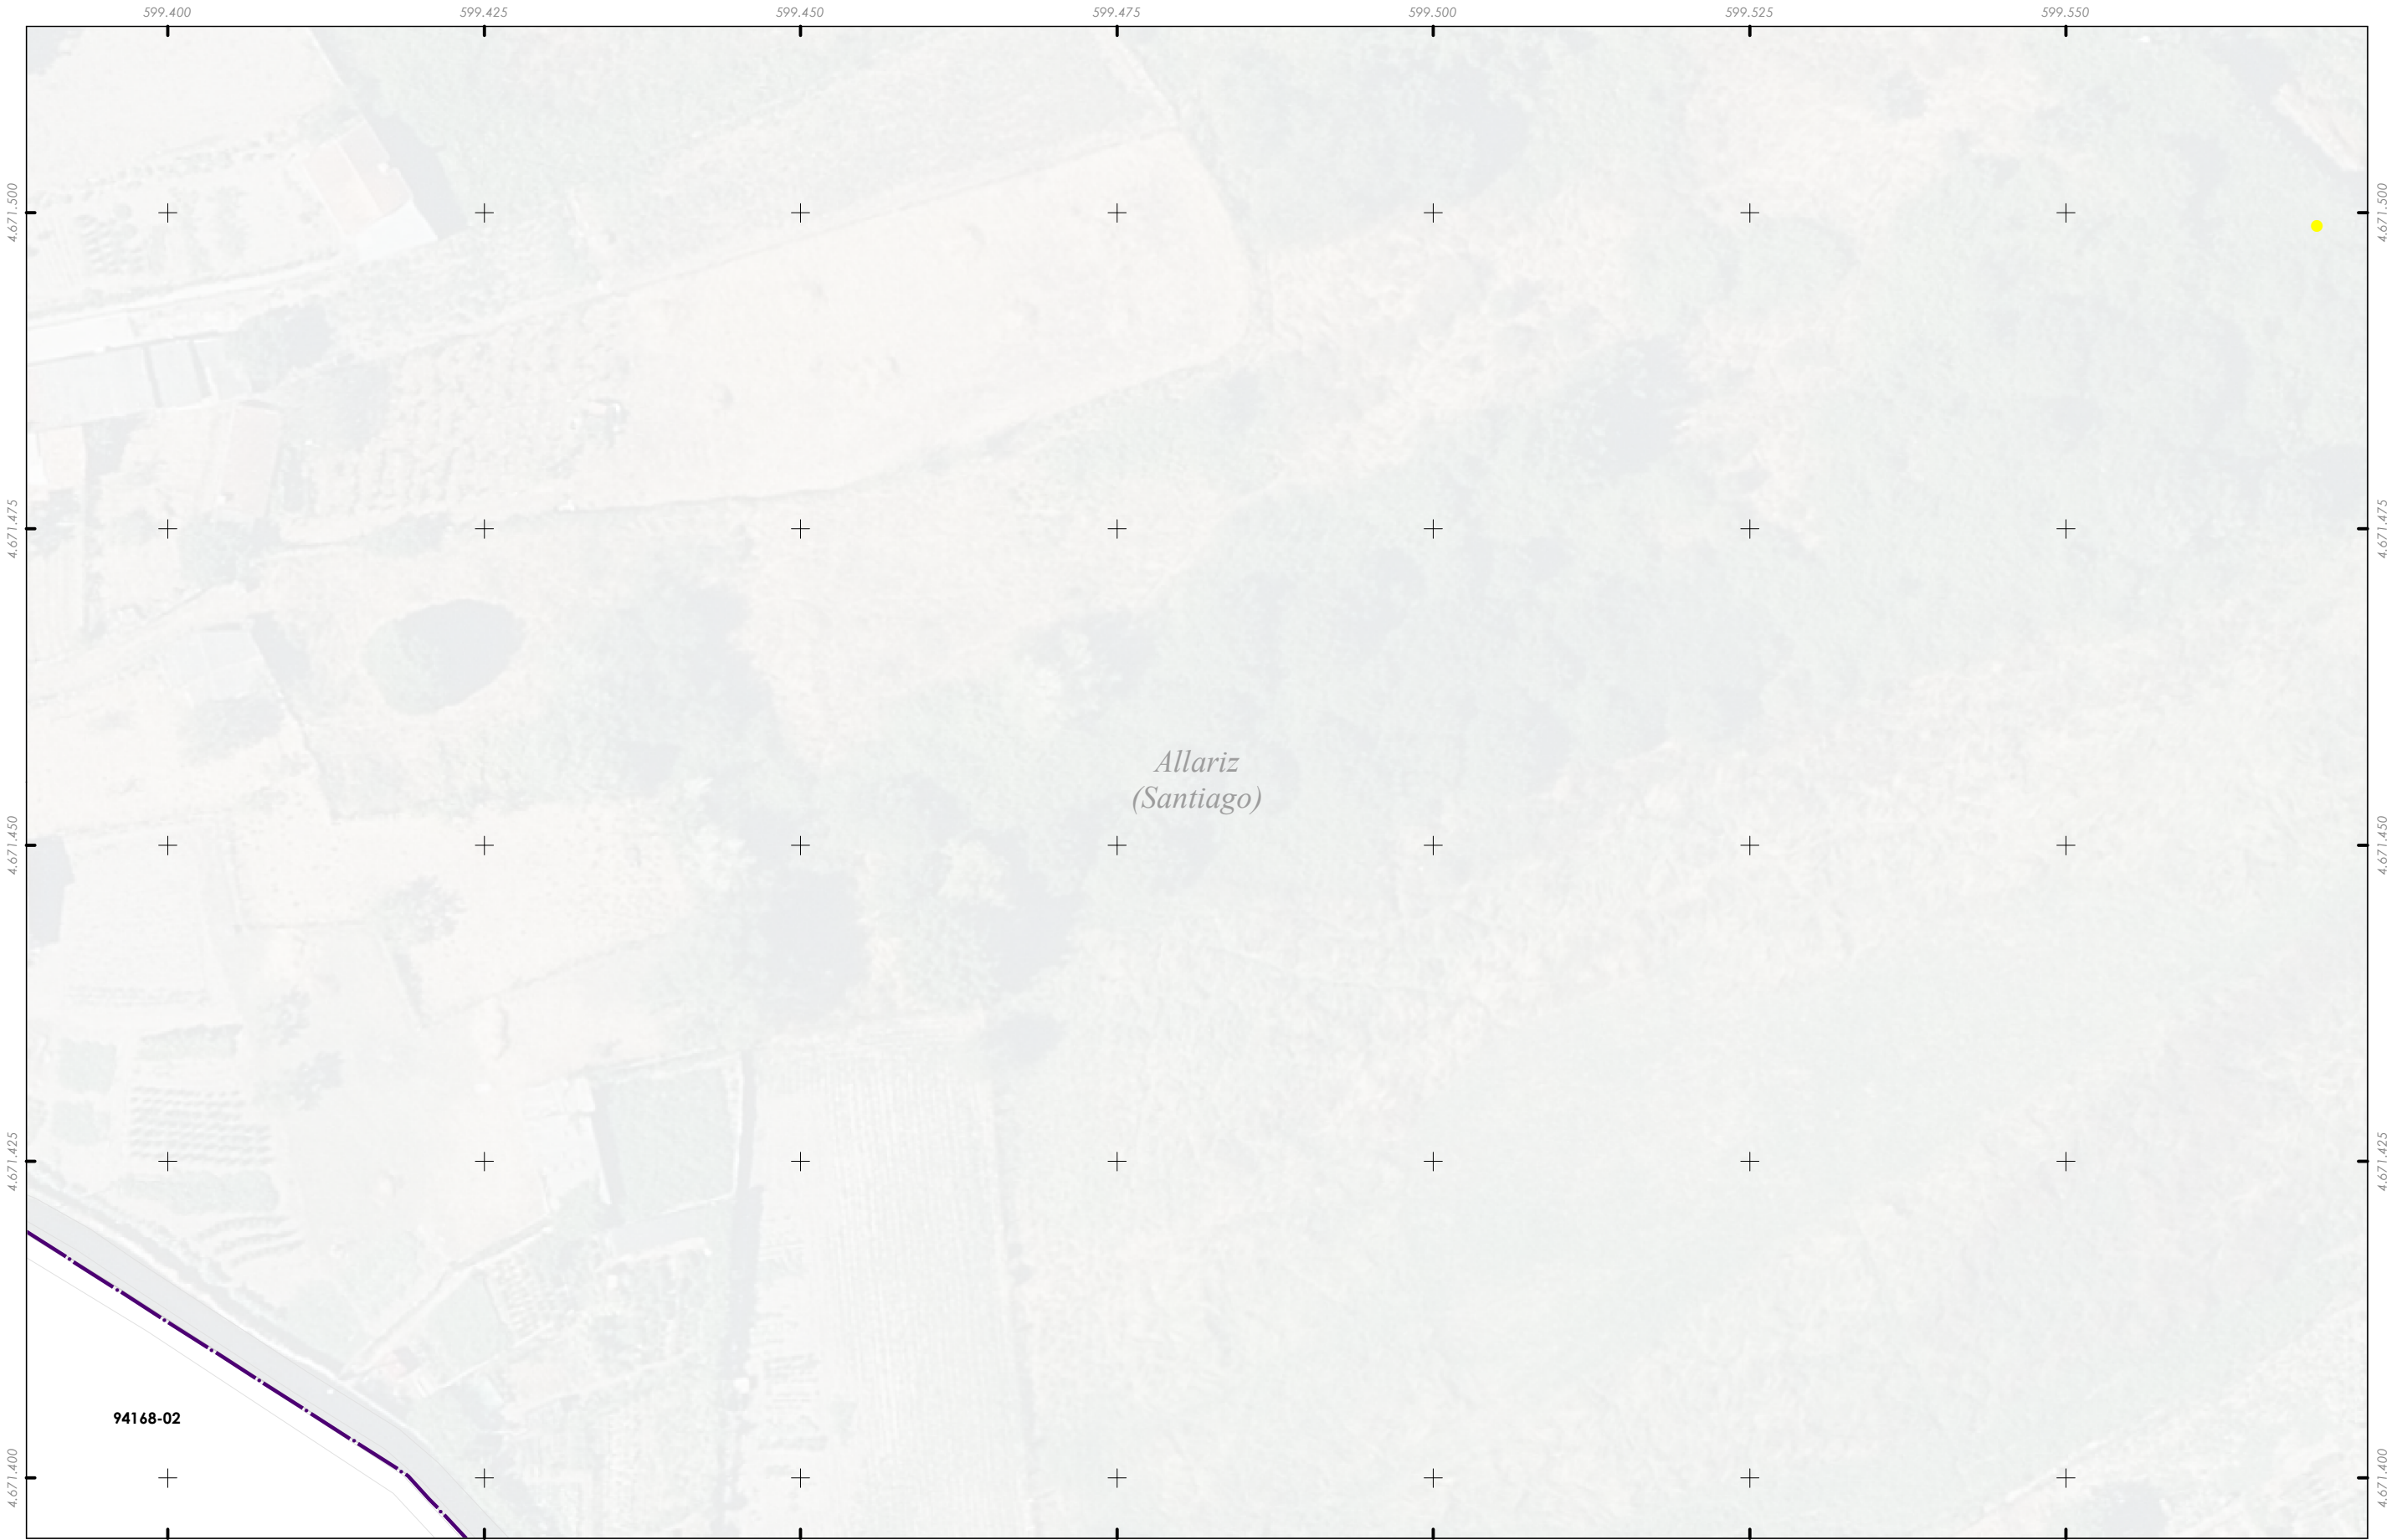

- Delimitación do PECHA
- Contenedores
- Puntos de luz

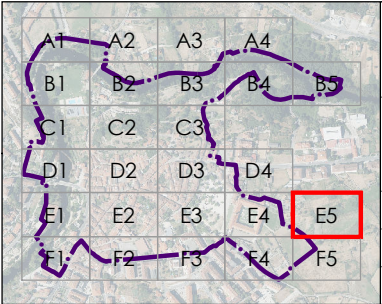


	CONCELLO DE ALLARIZ (OURENSE)
	PLAN ESPECIAL DE PROTECCIÓN DO CONXUNTO HISTÓRICO-ARTÍSTICO DE ALLARIZ
	Alfonso Botana S.L.
	APROBACIÓN INICIAL
32001_PECHA_202412_AI Decembro 2024 ETRS89 29N EPSG: 25829	02.PLANOS DE INFORMACIÓN
	02.07. SERVIZOS URBANÍSTICOS: 3. OUTROS SSUU
A1 1:250 A3 1:500	 0 5 10 20 30 Metros

Fonte de datos:
- Datos cartográficos cedidos polo Ins. Geográfico Nacional (centrodedescargas.cnig.es) e o Instituto de Estudos do Territorio (IET) da Xunta de Galicia (mapas.xunta.gal) e elaboración propia.




-  Delimitación do PECHA
-  Contenedores
-  Puntos de luz

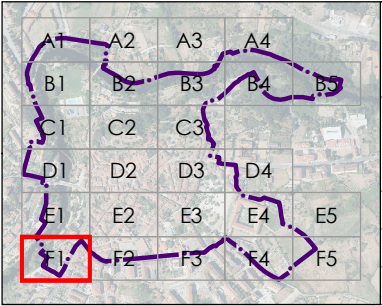


  ALFONSO BOTANA	CONCELLO DE ALLARIZ (OURENSE)
	PLAN ESPECIAL DE PROTECCIÓN DO CONXUNTO HISTÓRICO-ARTÍSTICO DE ALLARIZ
	Alfonso Botana S.L.
	APROBACIÓN INICIAL
	02.PLANOS DE INFORMACIÓN
32001_PECHA_202412_AI Decembro 2024 ETRS89 29N EPSG: 25829	02.07. SERVIZOS URBANÍSTICOS: 3. OUTROS SSUU
A1 1:250 A3 1:500 	

Fonte de datos:
- Datos cartográficos cedidos polo Ins. Geográfico Nacional (centrodedescargas.cnig.es) e o Instituto de Estudos do Territorio (IET) da Xunta de Galicia (mapas.xunta.gal) e elaboración propia.

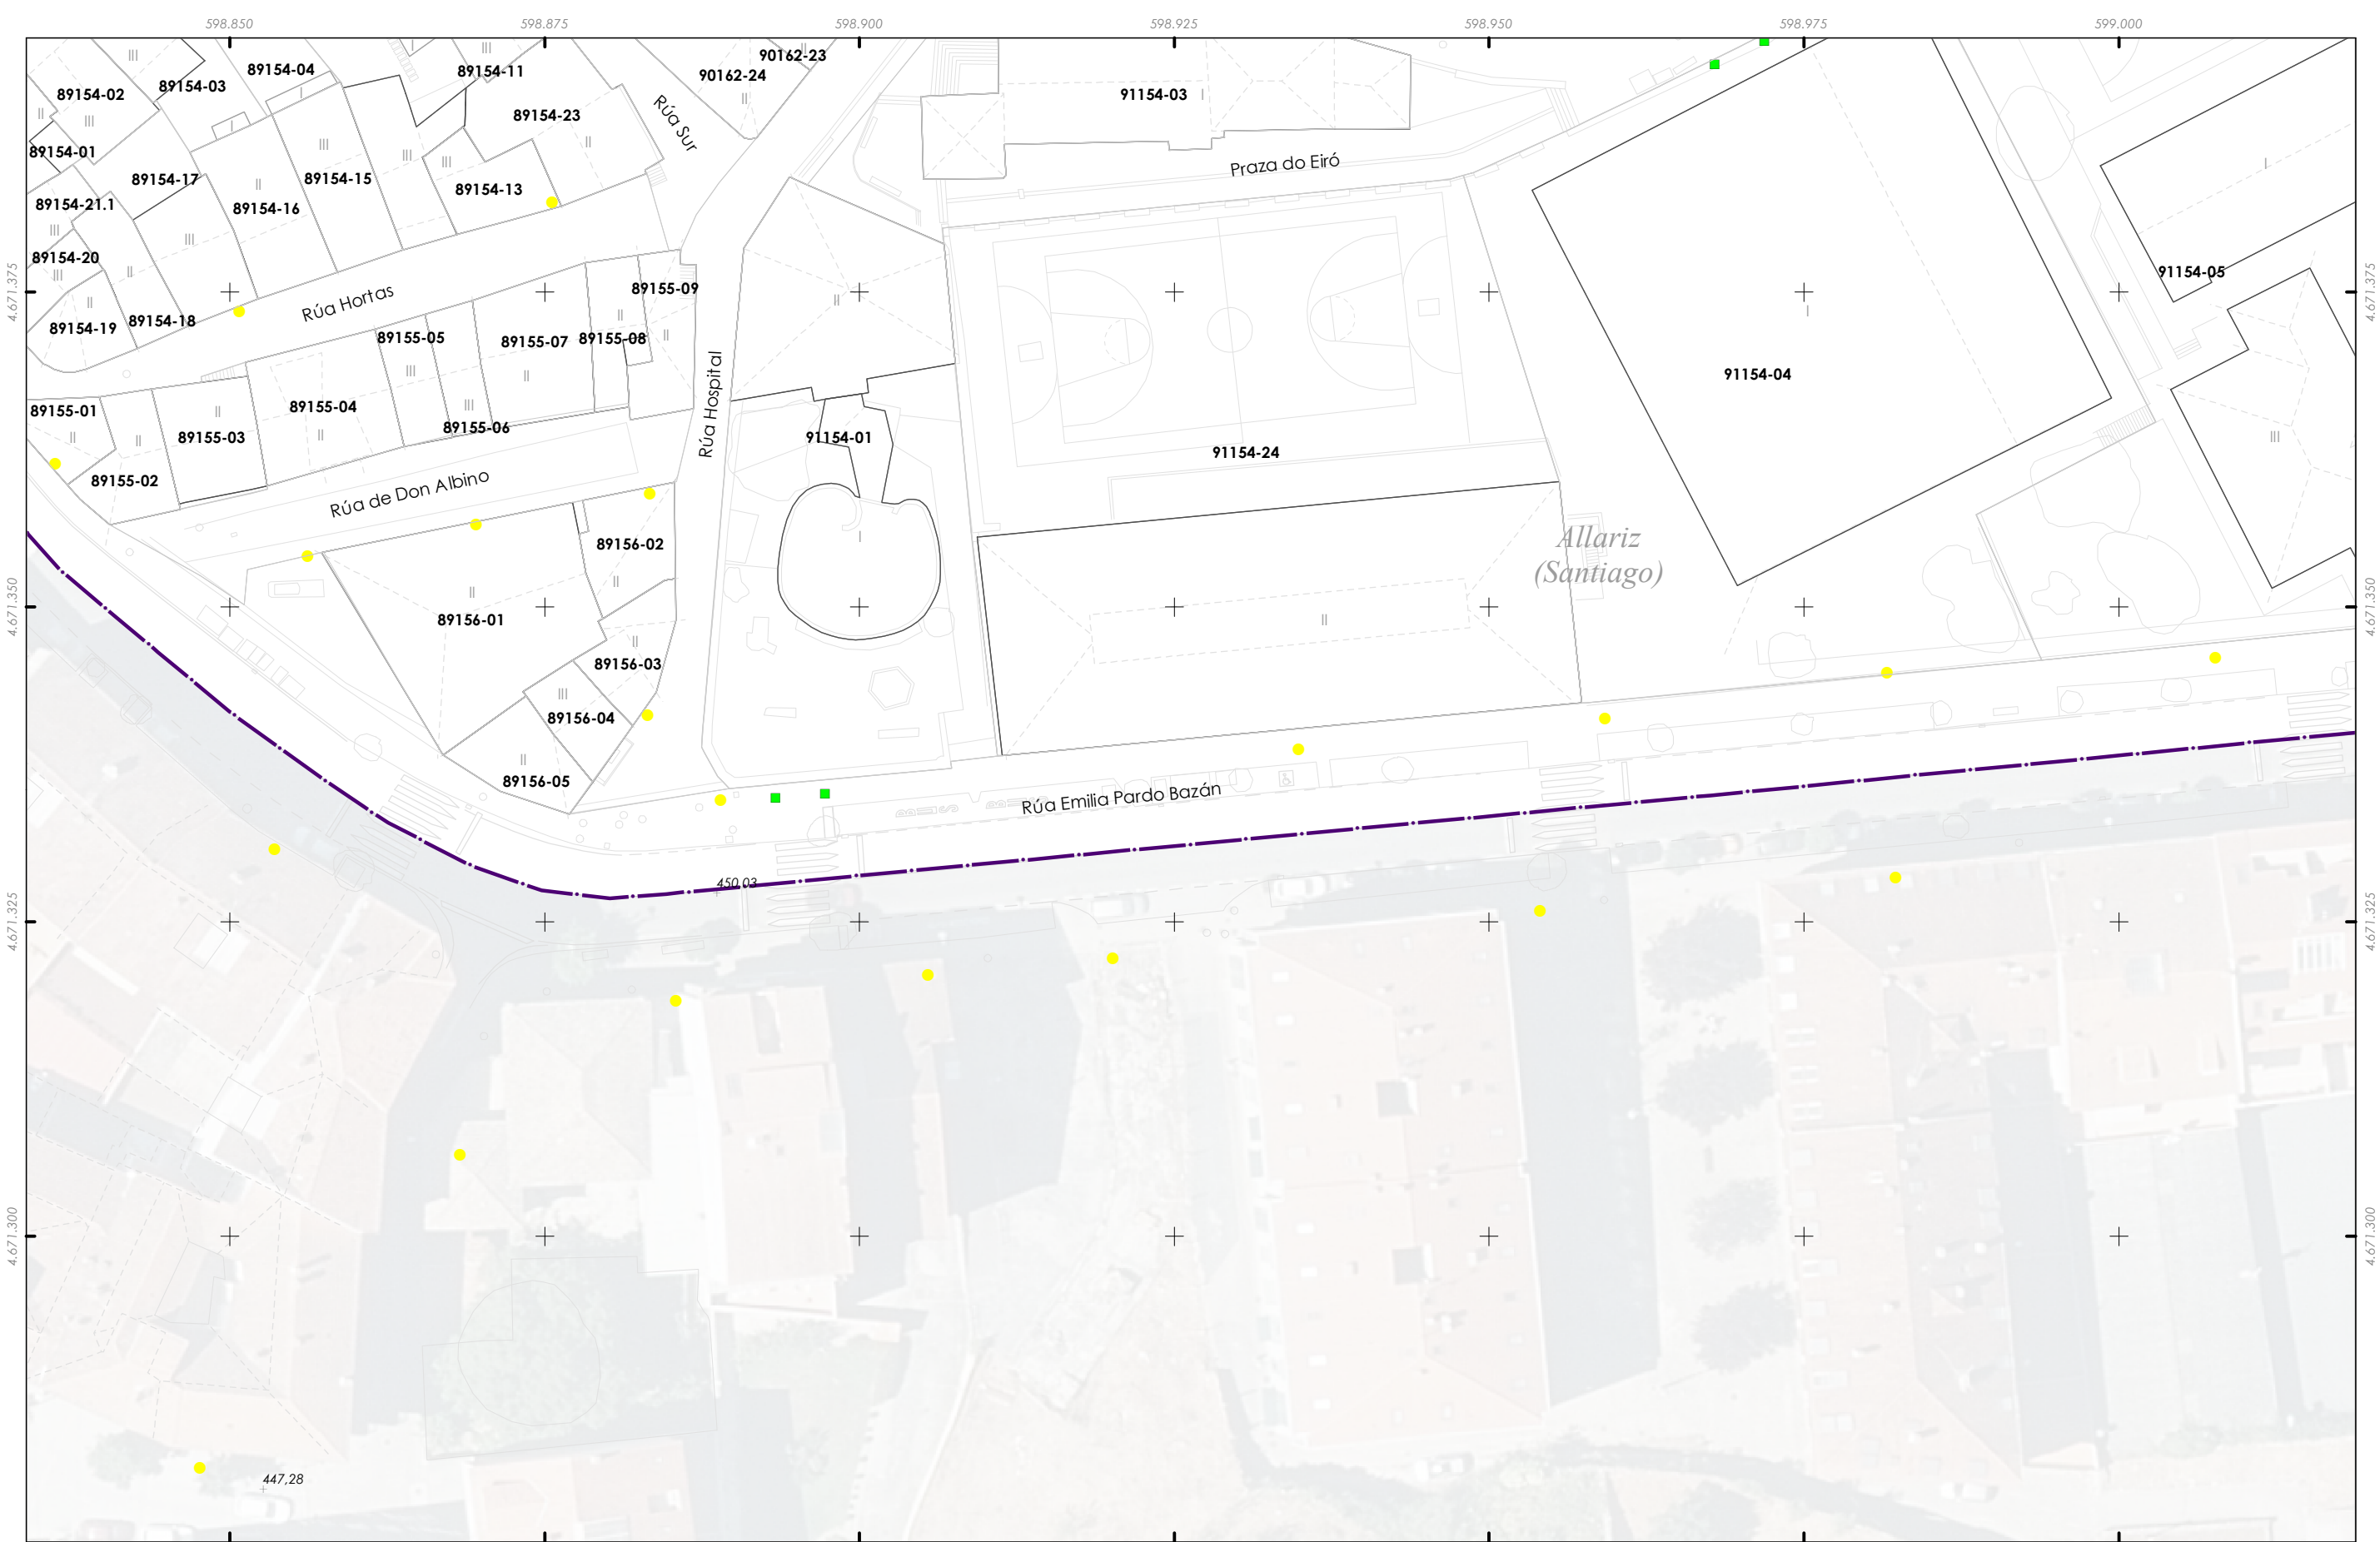

- Delimitación do PECHA
- Contenedores
- Puntos de luz

Fonte de datos:
- Datos cartográficos cedidos polo Ins. Geográfico Nacional (centrodedescargas.cnig.es) e o Instituto de Estudos do Territorio (IET) da Xunta de Galicia (mapas.xunta.gal) e elaboración propia.

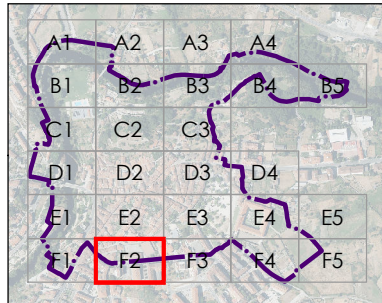

 32001_PECHA_202412_AI Decembro 2024 ETRS89 29N EPSG: 25829	CONCELLO DE ALLARIZ (OURENSE)	
	PLAN ESPECIAL DE PROTECCIÓN DO CONXUNTO HISTÓRICO-ARTÍSTICO DE ALLARIZ	
	Alfonso Botana S.L.	
	APROBACIÓN INICIAL	
02.PLANOS DE INFORMACIÓN		
02.07. SERVICIOS URBANÍSTICOS: 3. OUTROS SSUU		


A1 1:250
A3 1:500

0 5 10 20 30
Metros



- Delimitación do PECHA
- Contenedores
- Puntos de luz


Fonte de datos:
- Datos cartográficos cedidos polo Ins. Geográfico Nacional (centrodedescargas.cnig.es) e o Instituto de Estudos do Territorio (IET) da Xunta de Galicia (mapas.xunta.gal) e elaboración propia.

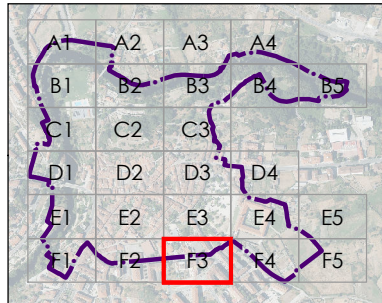

	CONCELLO DE ALLARIZ (OURENSE)
	PLAN ESPECIAL DE PROTECCIÓN DO CONXUNTO HISTÓRICO-ARTÍSTICO DE ALLARIZ
	Alfonso Botana S.L.
	APROBACIÓN INICIAL
32001_PECHA_202412_AI Decembro 2024 ETRS89 29N EPSG: 25829	02.PLANOS DE INFORMACIÓN
A1 1:250 A3 1:500 	02.07. SERVIZOS URBANÍSTICOS: 3. OUTROS SSUU




- Delimitación do PECHA
- Contenedores
- Puntos de luz

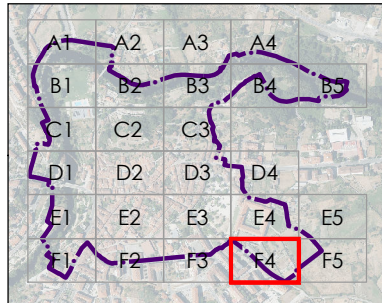


	CONCELLO DE ALLARIZ (OURENSE)
	PLAN ESPECIAL DE PROTECCIÓN DO CONXUNTO HISTÓRICO-ARTÍSTICO DE ALLARIZ
	Alfonso Botana S.L.
	APROBACIÓN INICIAL
32001_PECHA_202412_AI	02.PLANOS DE INFORMACIÓN
Decembro 2024 ETRS89 29N EPSG: 25829	02.07. SERVIZOS URBANÍSTICOS: 3. OUTROS SSUU
A1 1:250 A3 1:500	

Fonte de datos:
- Datos cartográficos cedidos polo Ins. Geográfico Nacional (centrodedescargas.cnig.es) e o Instituto de Estudos do Territorio (IET) da Xunta de Galicia (mapas.xunta.gal) e elaboración propia.

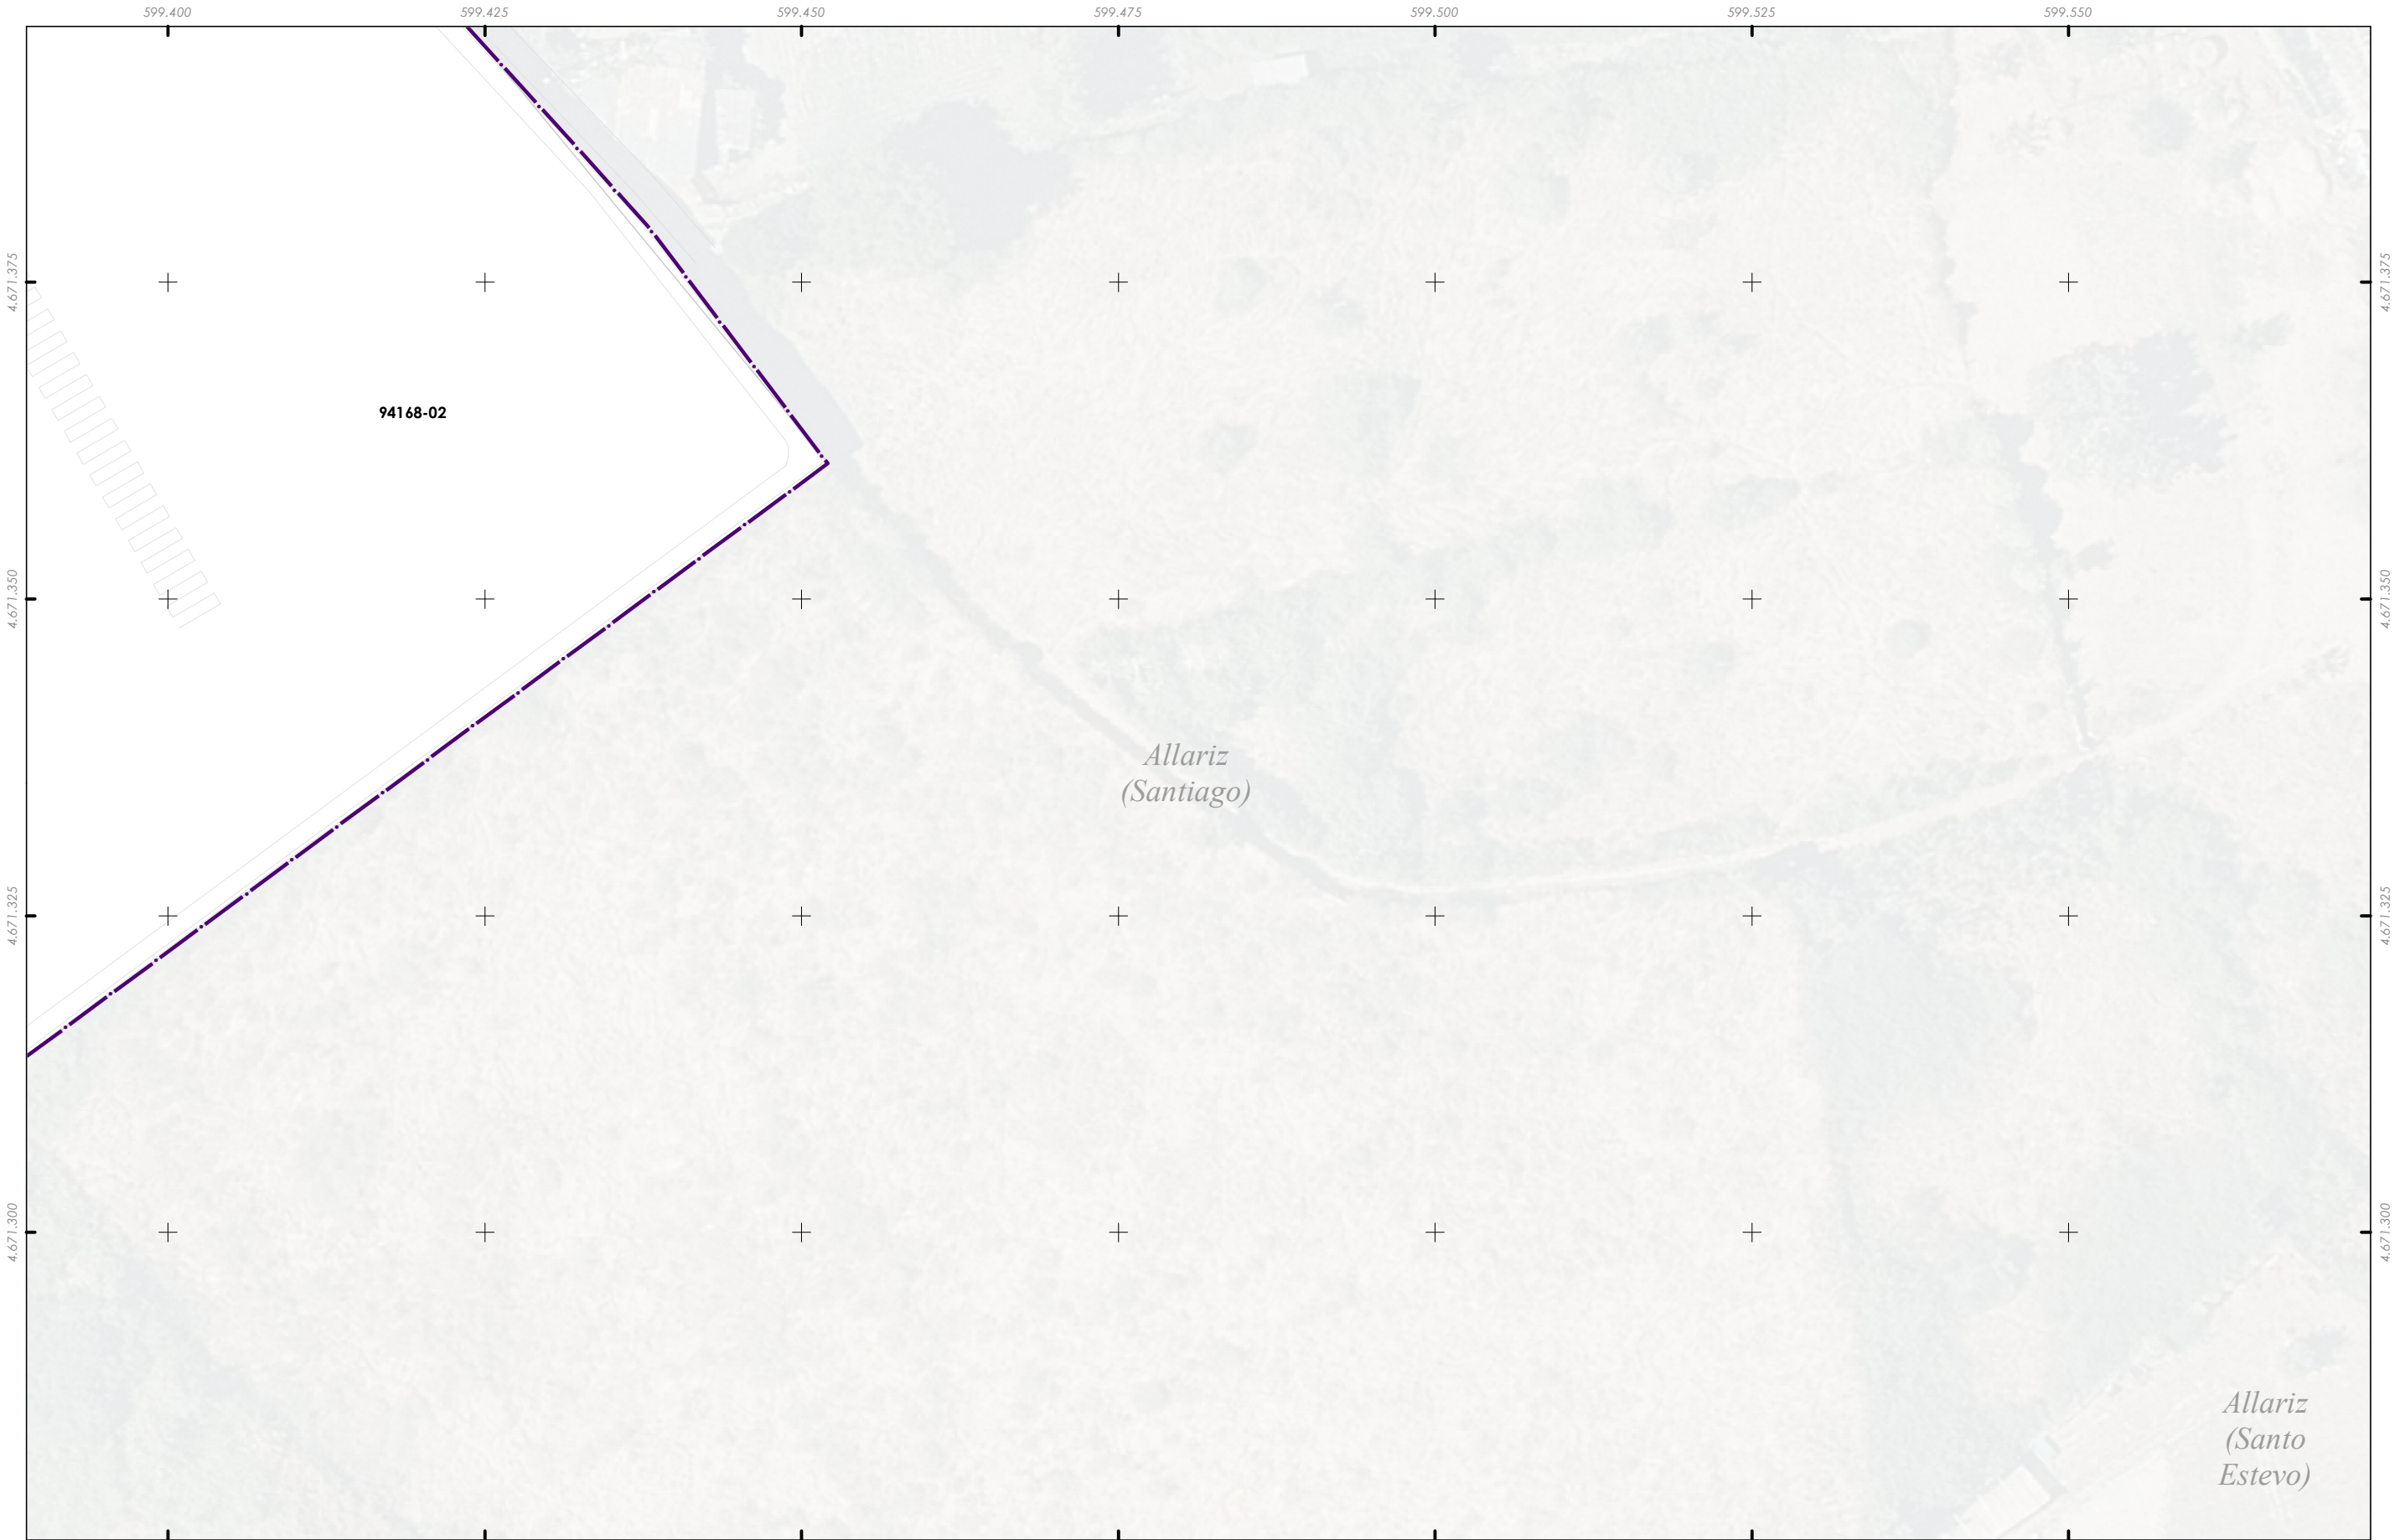

- Delimitación do PECHA
- Contenedores
- Puntos de luz

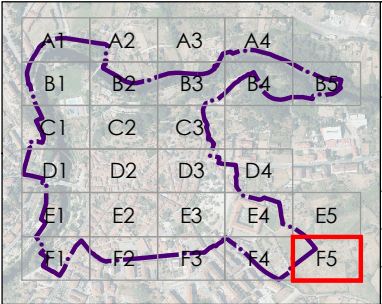



CONCELLO DE
Allariz



ALFONSO
BOTANA

32001_PECHA_202412_AI

Decembro 2024

ETRS89 29N
EPSG: 25829





05 Metros

CONCELLO DE ALLARIZ (OURENSE)

PLAN ESPECIAL DE PROTECCIÓN DO
CONXUNTO HISTÓRICO-ARTÍSTICO DE ALLARIZ

Alfonso Botana S.L.

APROBACIÓN INICIAL

02.PLANOS DE INFORMACIÓN

02.07. SERVIZOS URBANÍSTICOS: 3. OUTROS SSUU