


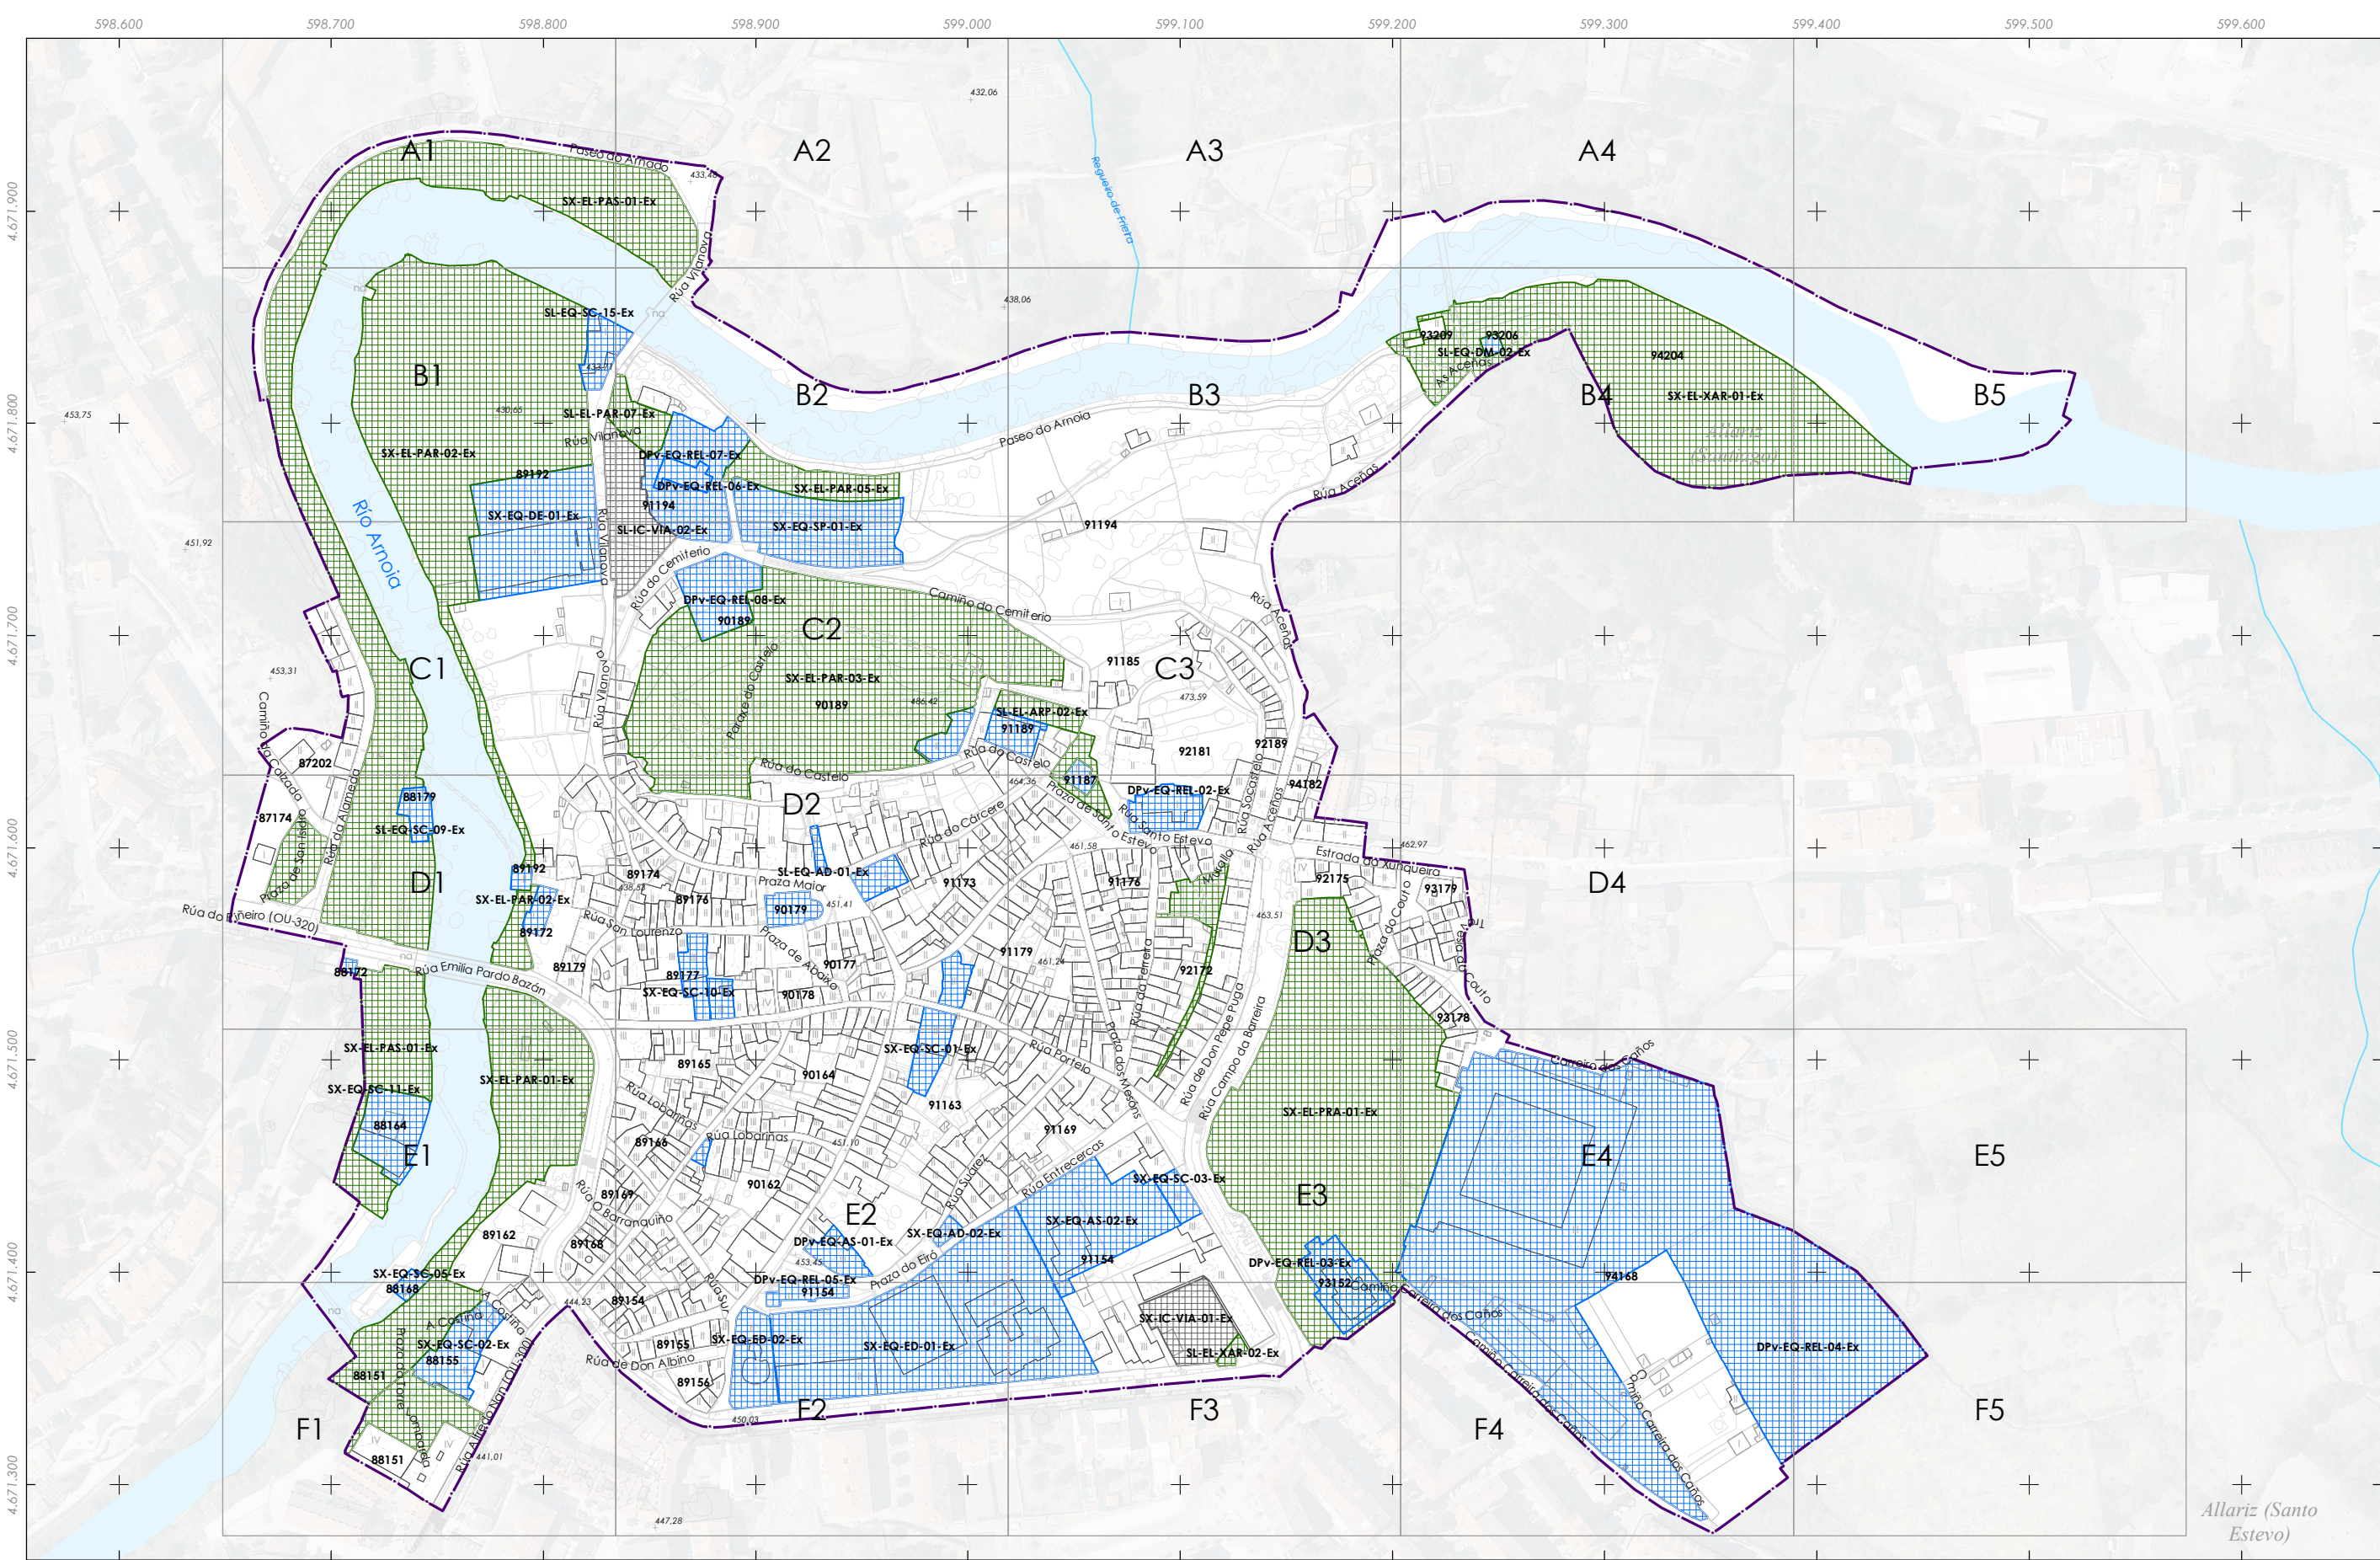


- Delimitación do PECHA
- Dotacións
- EL - Espazos libres
 - EQ - Equipamentos
 - IC - Infraestruturas de comunicacións

Fonte de datos:
- Datos cartográficos cedidos polo Ins. Geográfico Nacional (centrodescargas.cnig.es) e o Instituto de Estudos do Territorio (IET) da Xunta de Galicia (mapas.xunta.gal) e elaboración propia.

Folla 1 de 1

Quinteiro - XXXXX

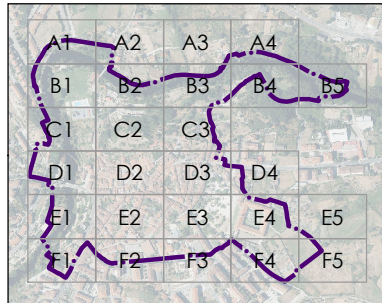

  32001_PECHA_202412_AI Decembro 2024 ETRS89 29N EPSG: 25829 A1 1:1.500 A3 1:3.000	CONCELLO DE ALLARIZ (OURENSE)
	PLAN ESPECIAL DE PROTECCIÓN DO CONXUNTO HISTÓRICO-ARTÍSTICO DE ALLARIZ
	Alfonso Botana S.L.
	APROBACIÓN INICIAL
02.PLANOS DE INFORMACIÓN	
02.08. DOTACIÓN	

0 25 50 100 150 Metros