




- Delimitación do PECHA
- sistema, ex_ob
- EL - Espazos libres
 - EQ - Equipamentos
 - IC - Infraestruturas de comunicacións

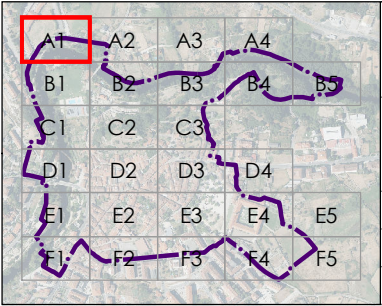



CONCELLO DE ALLARIZ



ALFONSO BOTANA

32001_PECHA_202412_AI

Decembro 2024

ETRS89 29N

EPSG: 25829

CONCELLO DE ALLARIZ (OURENSE)

PLAN ESPECIAL DE PROTECCIÓN DO CONXUNTO HISTÓRICO-ARTÍSTICO DE ALLARIZ

Alfonso Botana S.L.

APROBACIÓN INICIAL

02.PLANOS DE INFORMACIÓN


02.08. DOTACIÓNS

A1 1:250


A3 1:500



Fonte de datos:
- Datos cartográficos cedidos polo Ins. Geográfico Nacional (centrodedescargas.cnig.es) e o Instituto de Estudos do Territorio (IET) da Xunta de Galicia (mapas.xunta.gal) e elaboración propia.

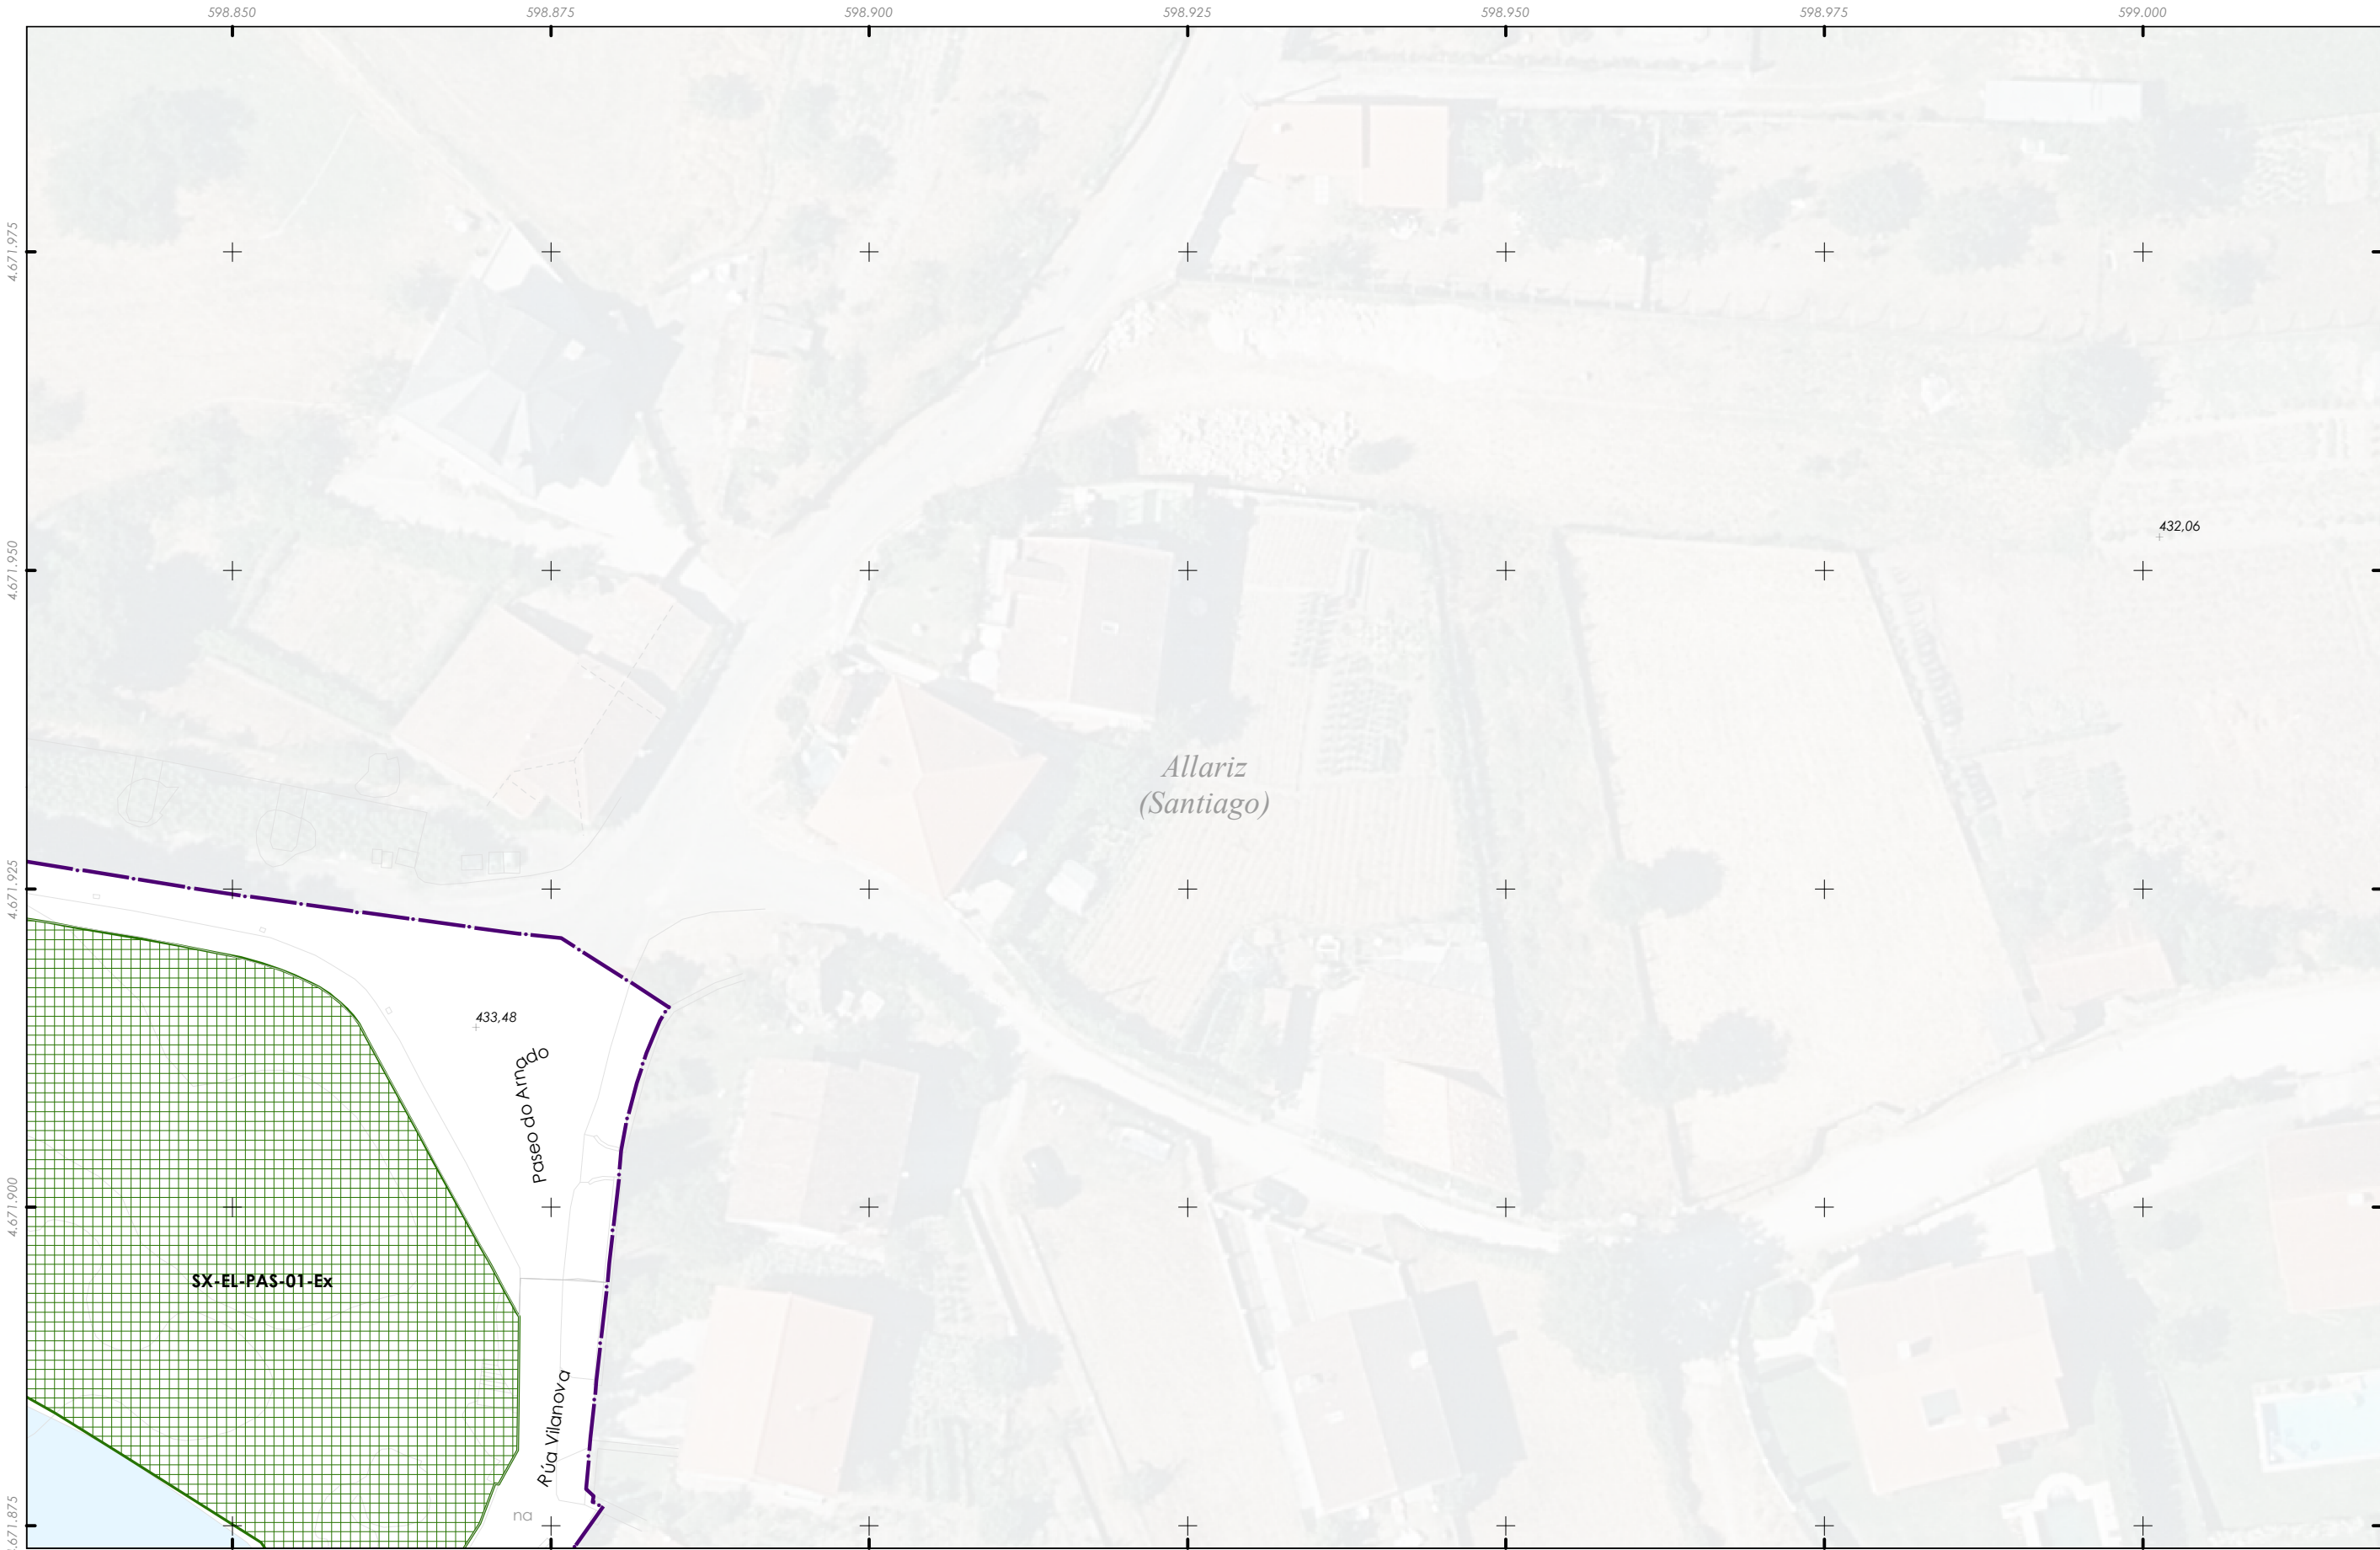

- Delimitación do PECHA
- sistema, ex_ob**
- EL - Espazos libres
 - EQ - Equipamentos
 - IC - Infraestruturas de comunicacións

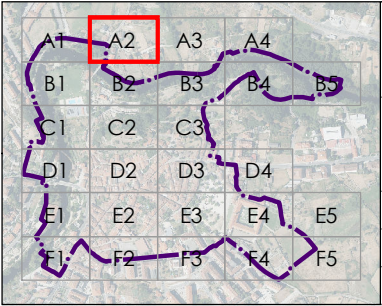

  32001_PECHA_202412_AI Decembro 2024 ETRS89 29N EPSG: 25829	CONCELLO DE ALLARIZ (OURENSE)
	PLAN ESPECIAL DE PROTECCIÓN DO CONXUNTO HISTÓRICO-ARTÍSTICO DE ALLARIZ
	Alfonso Botana S.L.
	APROBACIÓN INICIAL
02.PLANOS DE INFORMACIÓN	
02.08. DOTACIÓNS	

A1 1:250
A3 1:500

Fonte de datos:
- Datos cartográficos cedidos polo Ins. Geográfico Nacional (centrodescargas.cnig.es) e o Instituto de Estudos do Territorio (IET) da Xunta de Galicia (mapas.xunta.gal) e elaboración propia.




- Delimitación do PECHA
- sistema, ex_ob

EL - Espazos libres

EQ - Equipamentos

IC - Infraestruturas de comunicacións

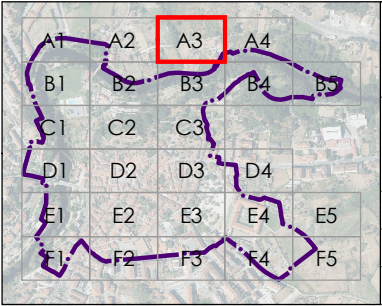

CONCELLO DE ALLARIZ (OURENSE)

ALFONSO BOTANA

32001_PECHA_202412_AI

Decembro 2024

ETRS89 29N
EPSG: 25829

**PLAN ESPECIAL DE PROTECCIÓN DO
CONXUNTO HISTÓRICO-ARTÍSTICO DE ALLARIZ**

Alfonso Botana S.L.

APROBACIÓN INICIAL

02.PLANOS DE INFORMACIÓN

02.08. DOTACIÓNS

A1 1:250
A3 1:500

0

5


10

20

30

Metros

Fonte de datos:
- Datos cartográficos cedidos polo Ins. Geográfico Nacional (centrodedescargas.cnig.es) e o Instituto de Estudos do Territorio (IET) da Xunta de Galicia (mapas.xunta.gal) e elaboración propia.

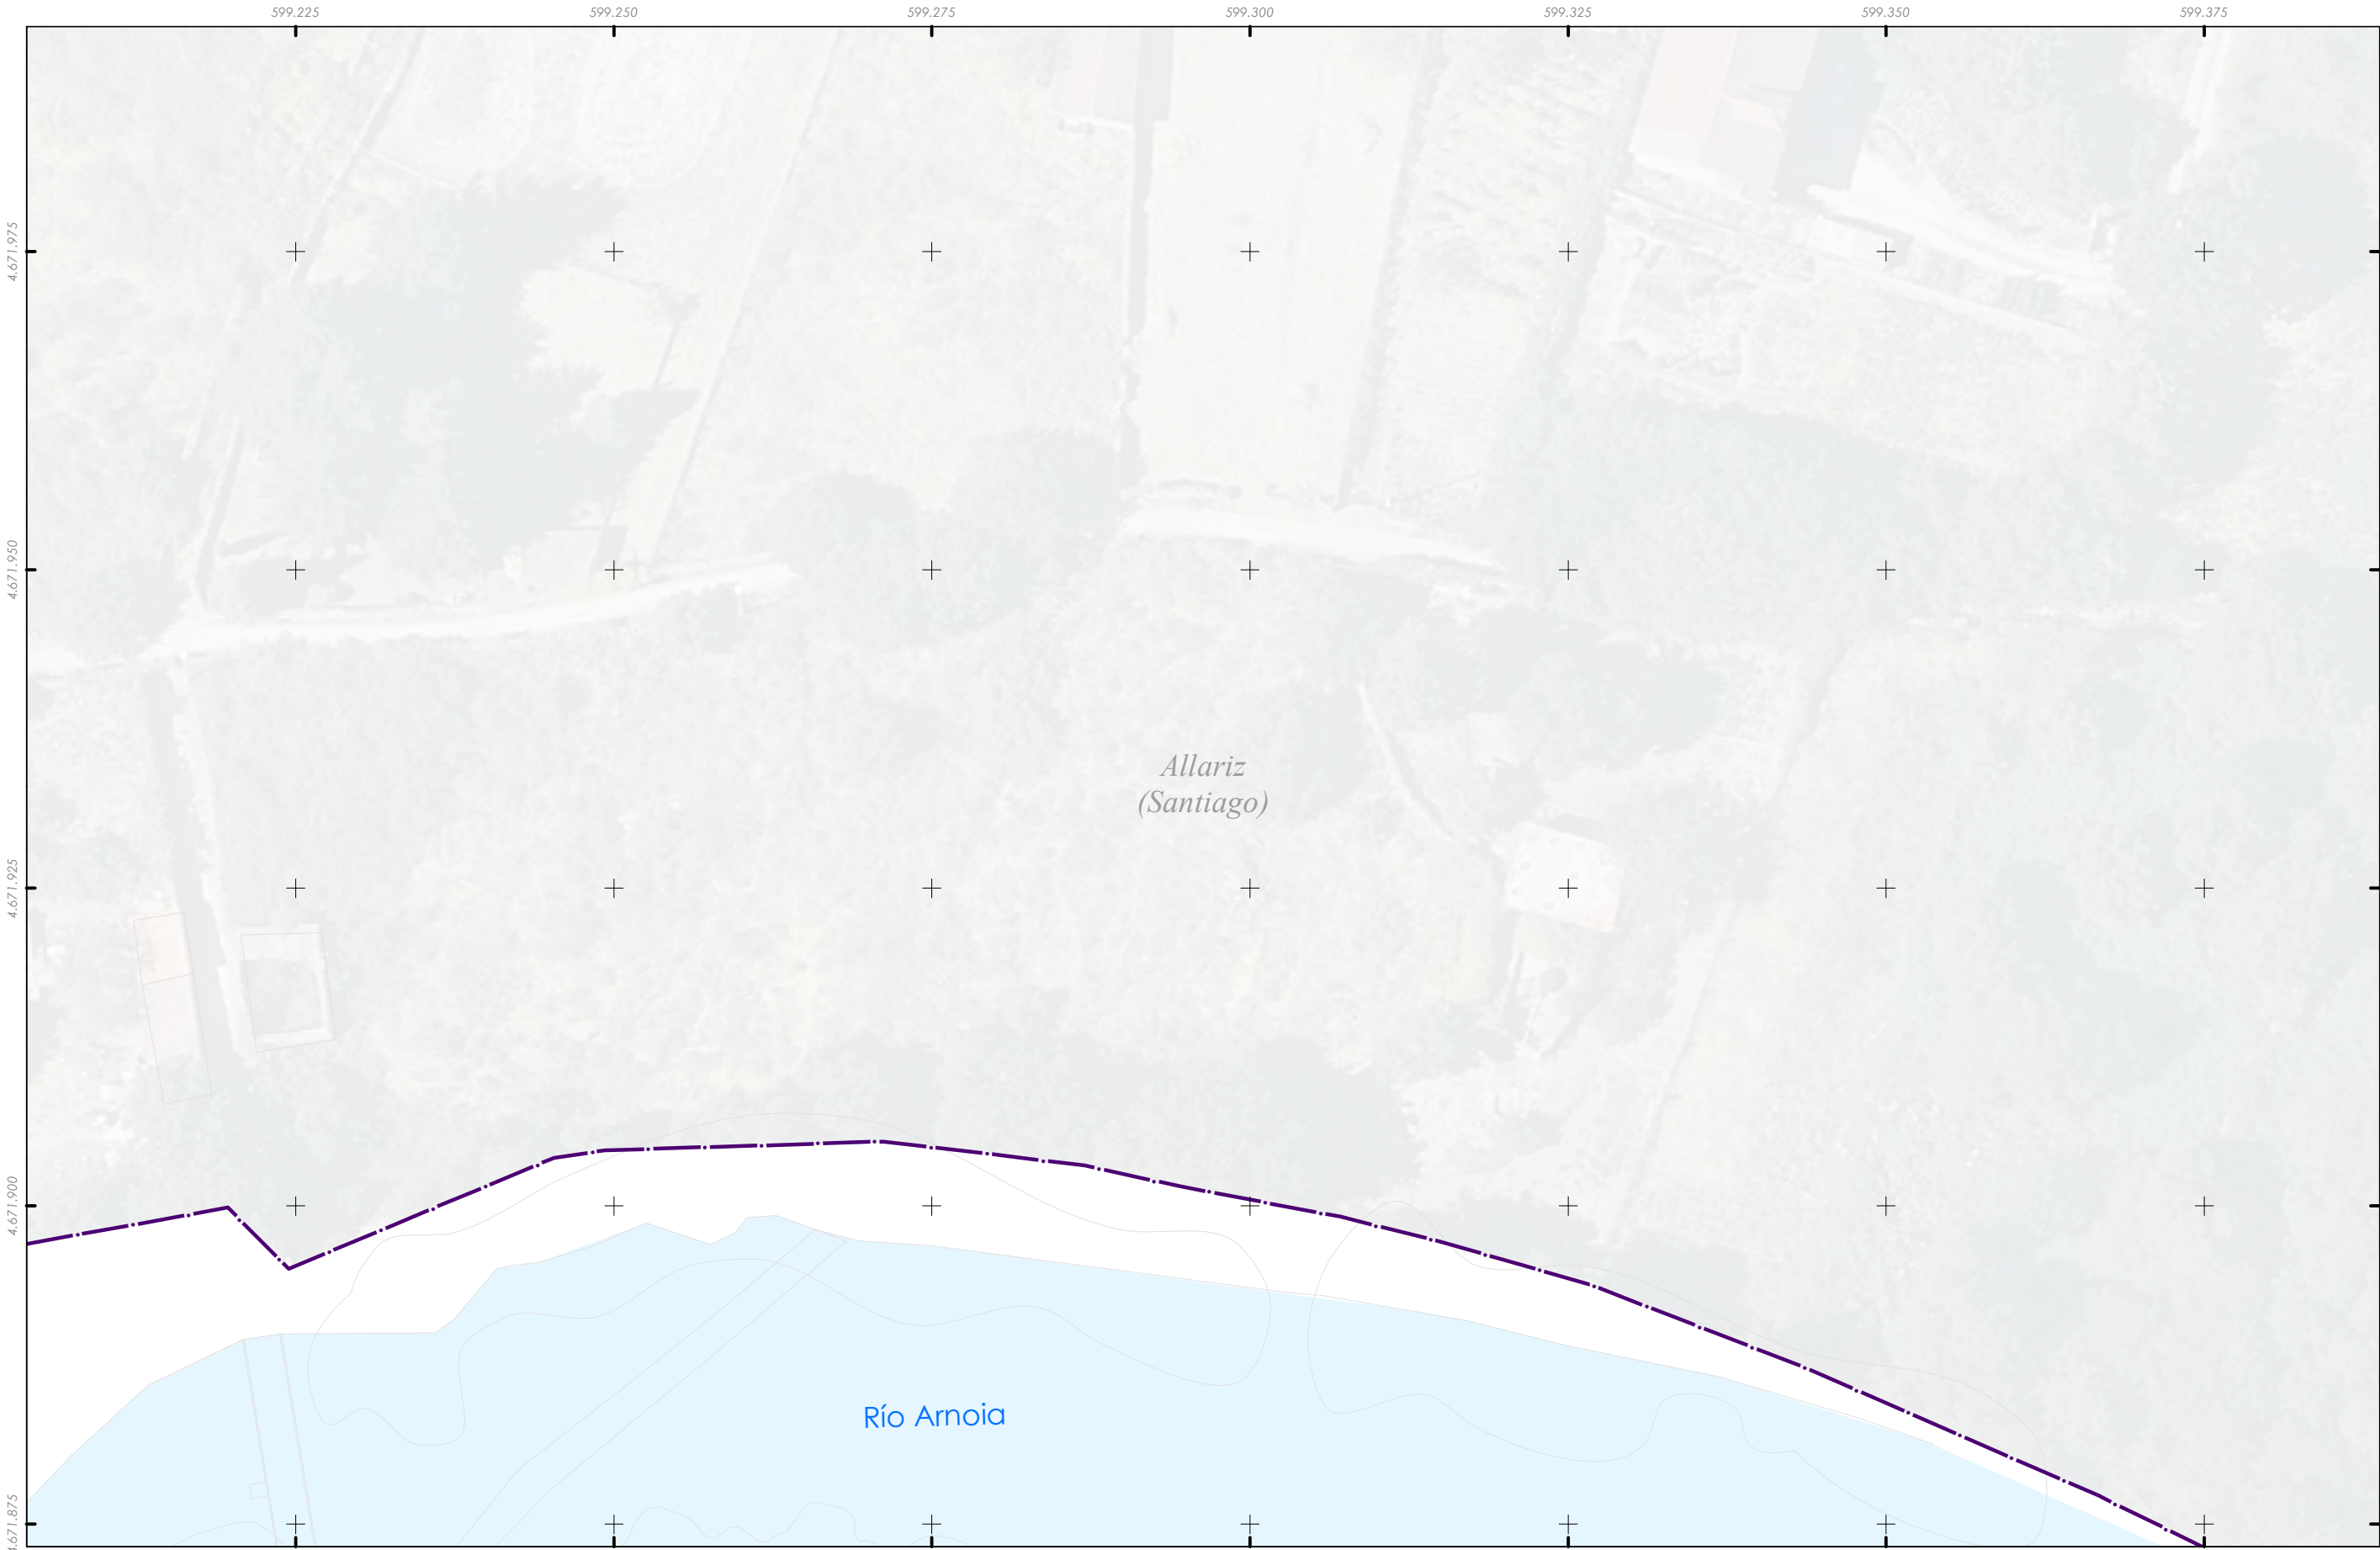

- Delimitación do PECHA
- sistema, ex_ob

EL - Espazos libres

EQ - Equipamentos

IC - Infraestruturas de comunicacións

A1A2A3A4B1B2B3B4B5C1C2C3D1D2D3D4E1E2E3E4E5F1F2F3F4F5

CONCELLO DE

Allariz

ALFONSO

BOTANA

32001_PECHA_202412_AI

Decembro 2024

ETRS89 29N

EPSG: 25829

A1 1:250

A3 1:500

05102030

Metros

CONCELLO DE ALLARIZ (OURENSE)

PLAN ESPECIAL DE PROTECCIÓN DO CONXUNTO HISTÓRICO-ARTÍSTICO DE ALLARIZ


Alfonso Botana S.L.

APROBACIÓN INICIAL


02.PLANOS DE INFORMACIÓN

02.08. DOTACIÓNS

Fonte de datos:
- Datos cartográficos cedidos polo Ins. Geográfico Nacional (centrodedescargas.cnig.es) e o Instituto de Estudos do Territorio (IET) da Xunta de Galicia (mapas.xunta.gal) e elaboración propia.

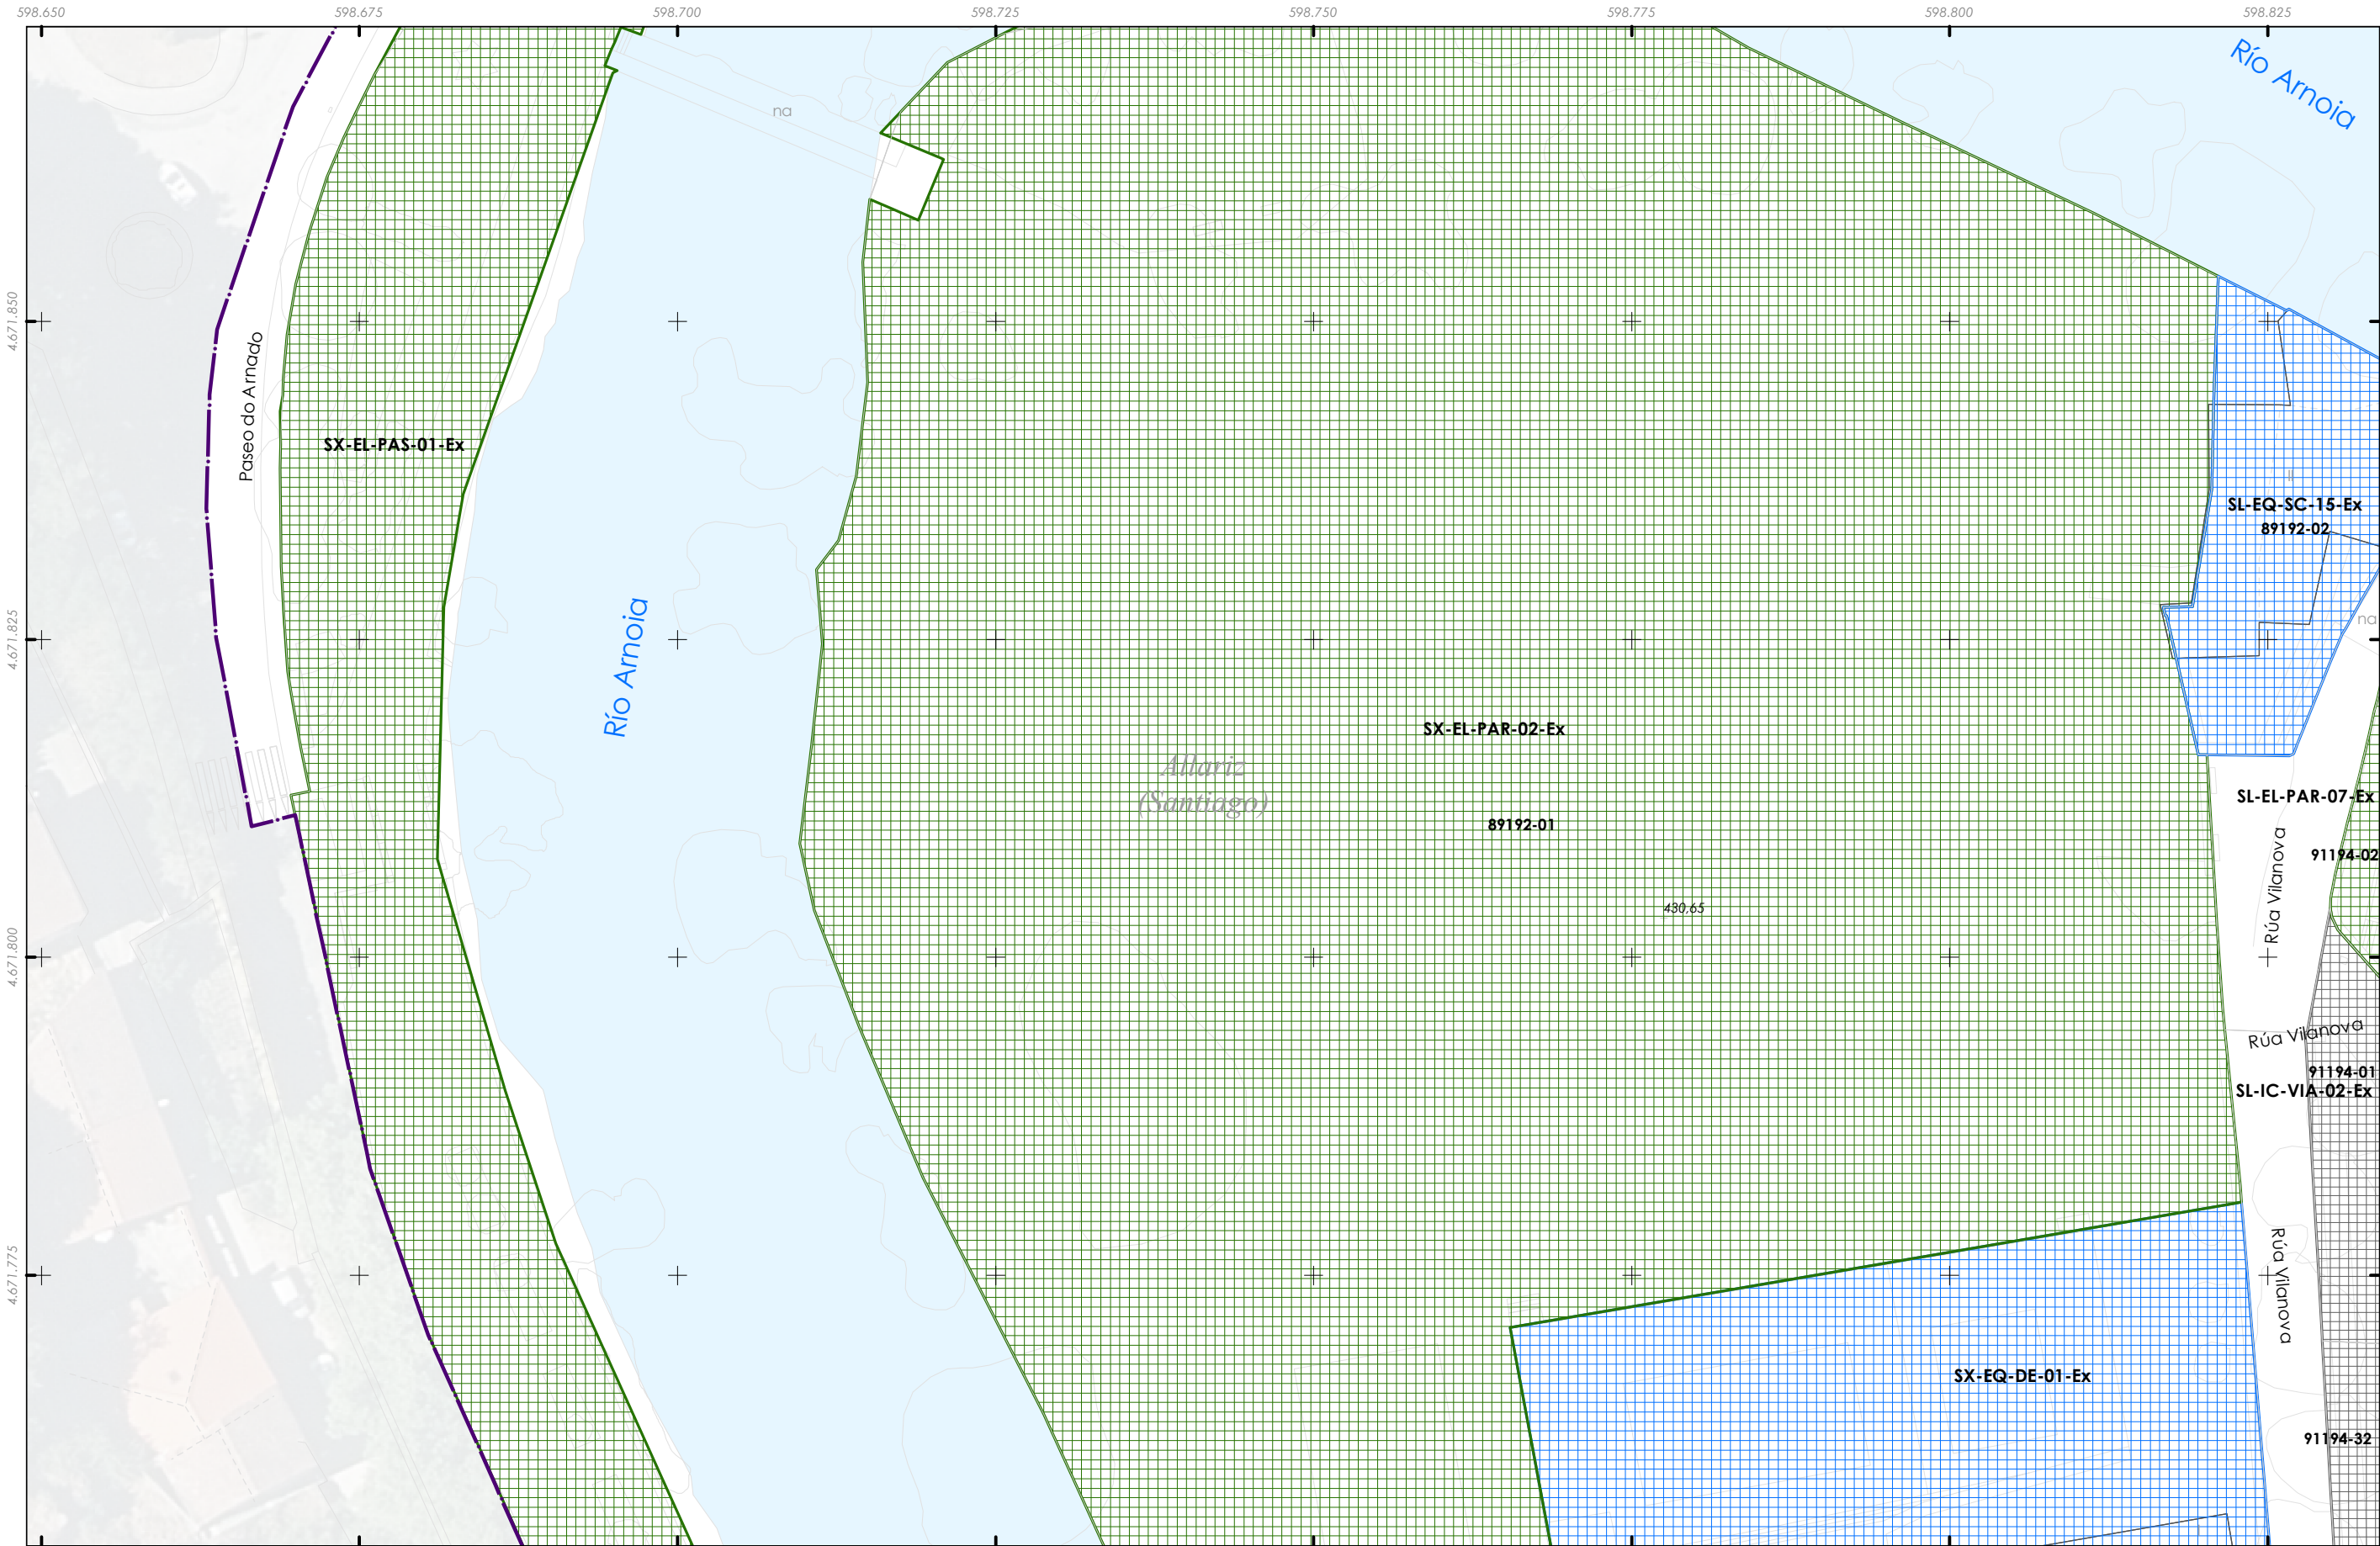

- Delimitación do PECHA
- sistema, ex_ob
- EL - Espazos libres
 - EQ - Equipamentos
 - IC - Infraestruturas de comunicacións

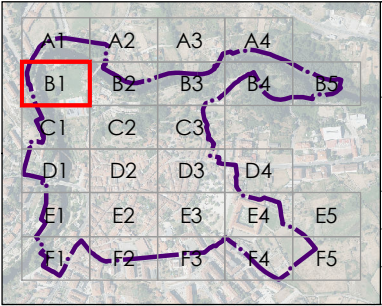



CONCELLO DE ALLARIZ (OURENSE)

PLAN ESPECIAL DE PROTECCIÓN DO CONXUNTO HISTÓRICO-ARTÍSTICO DE ALLARIZ

Alfonso Botana S.L.

APROBACIÓN INICIAL

02.PLANOS DE INFORMACIÓN

02.08. DOTACIÓNS



ALFONSO BOTANA

32001_PECHA_202412_AI

Decembro 2024


ETRS89 29N

EPSG: 25829


A1 1:250

A3 1:500

0 5 10 20 30 Metros

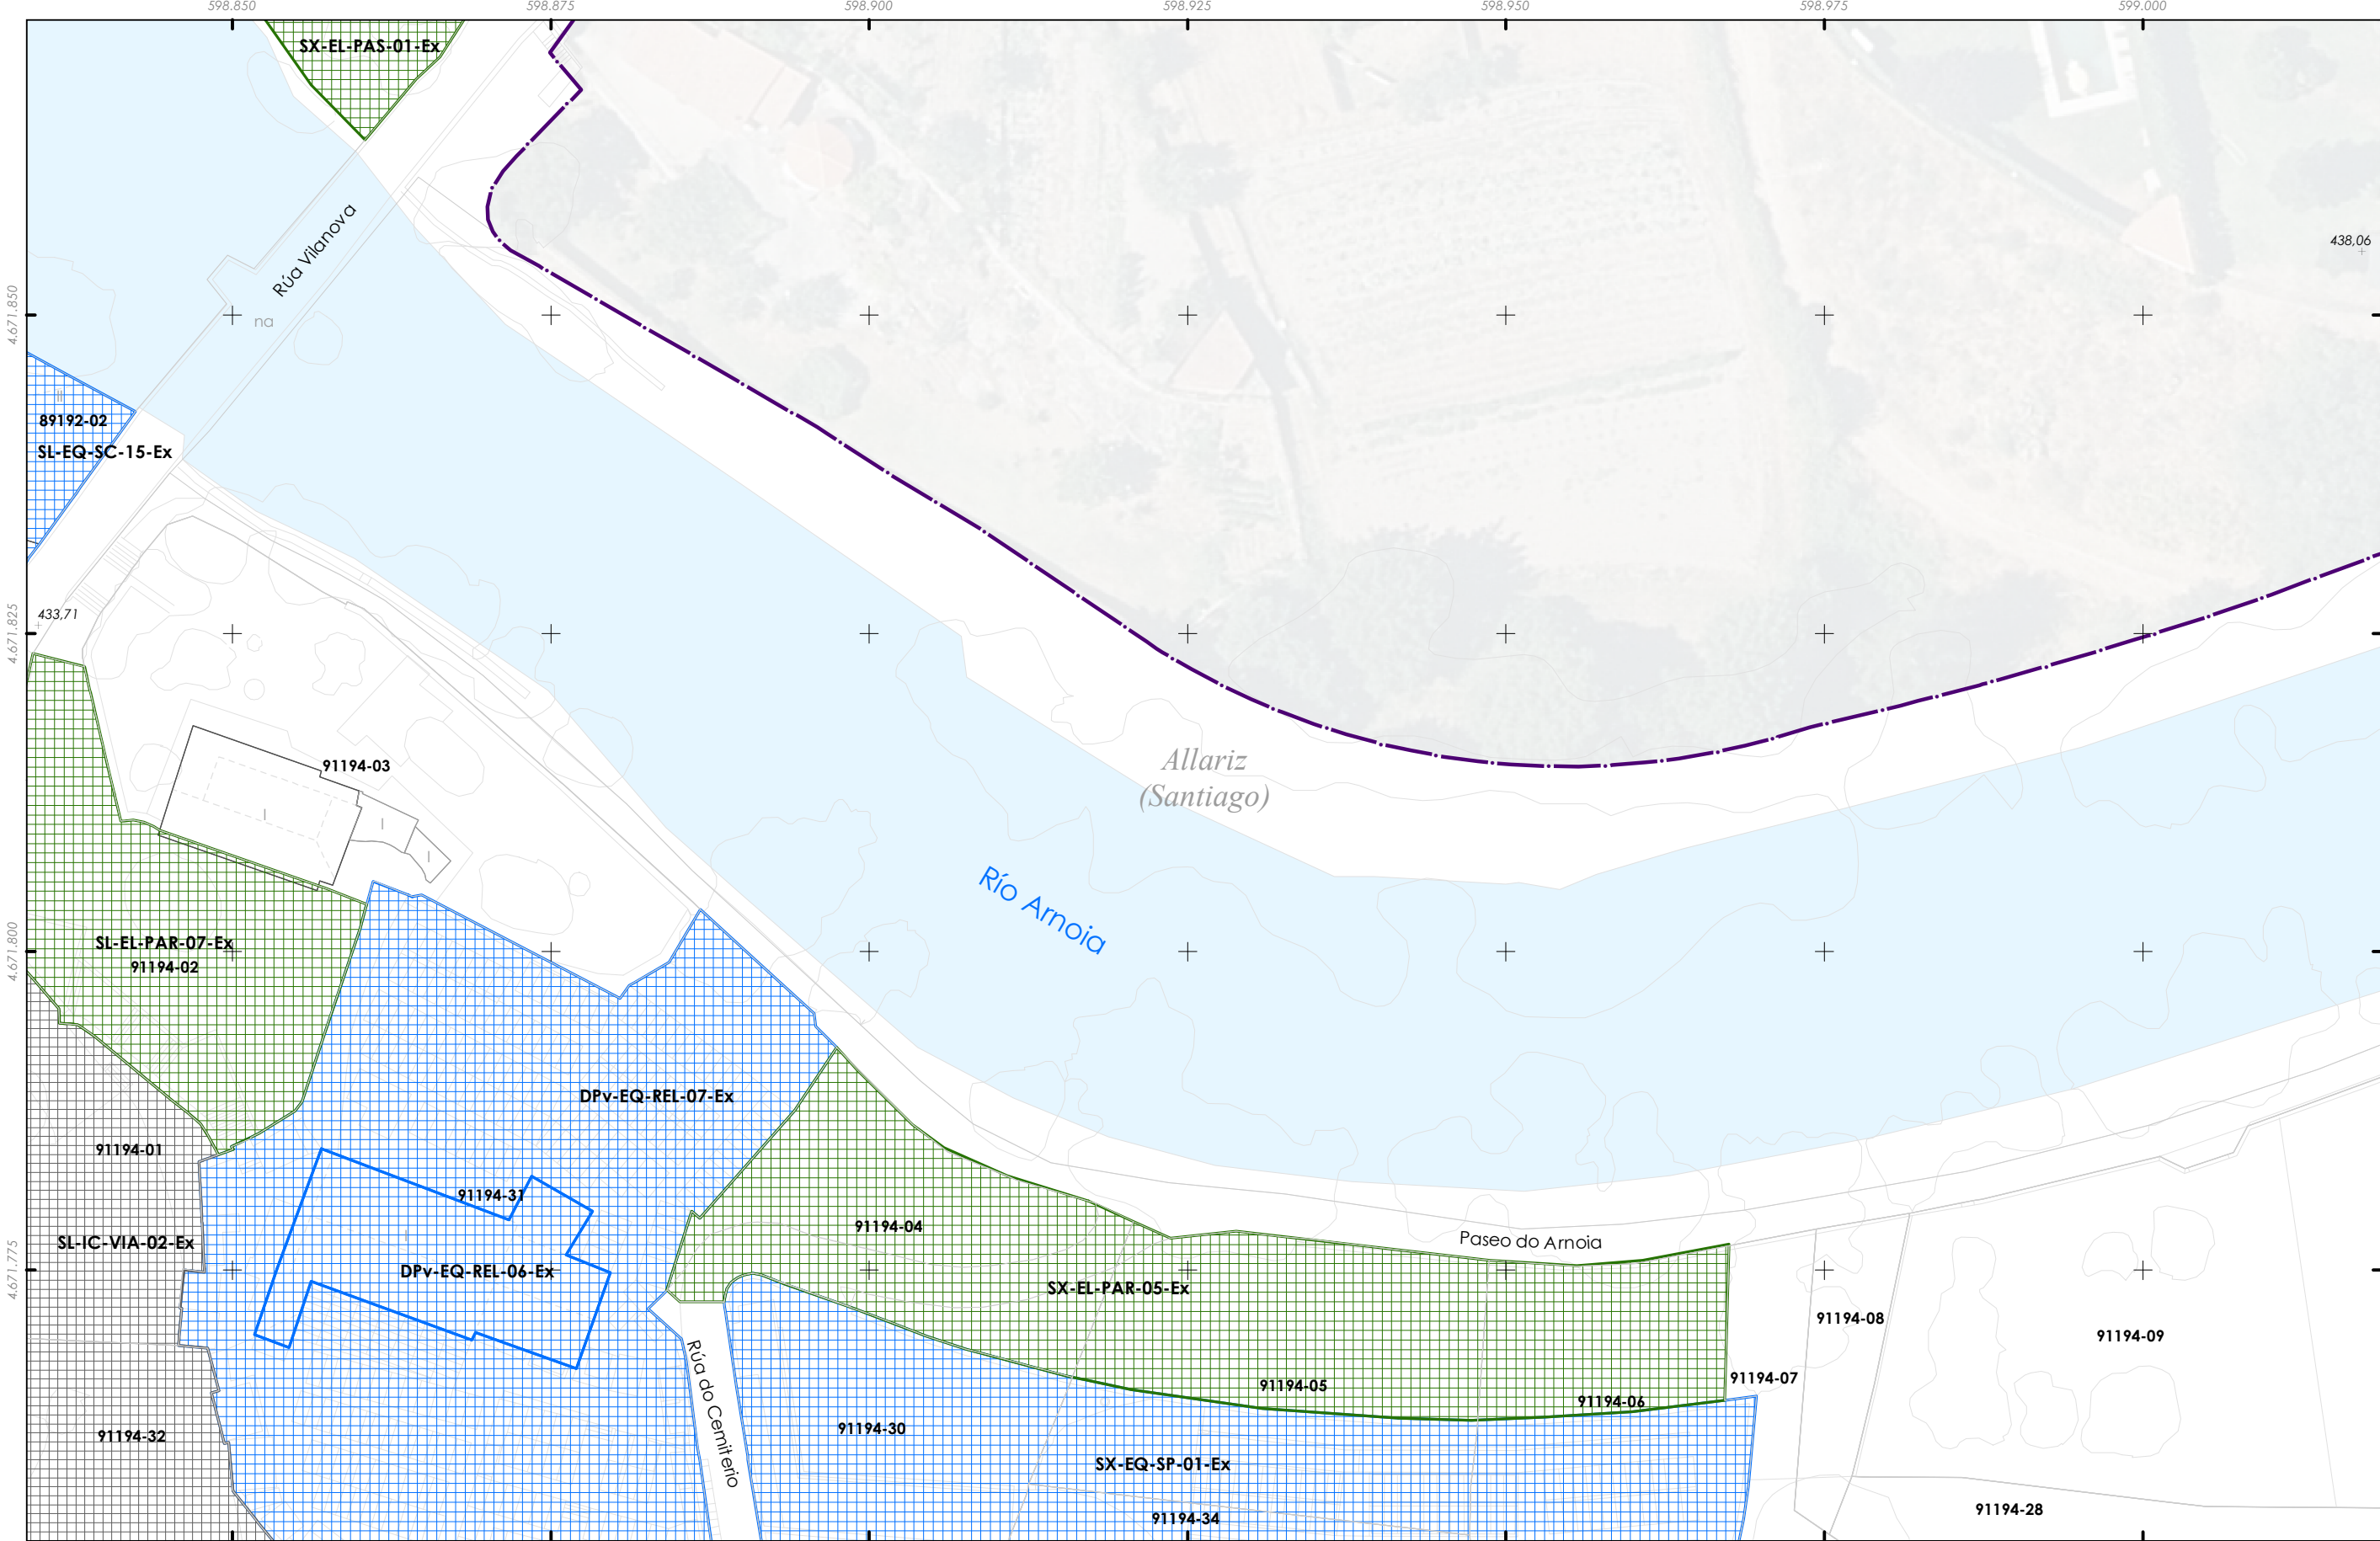

- Delimitación do PECHA
- sistema, ex_ob
- EL - Espazos libres
- EQ - Equipamentos
- IC - Infraestruturas de comunicacións

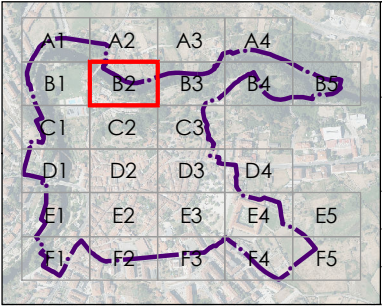

CONCELLO DE ALLARIZ (OURENSE)

PLAN ESPECIAL DE PROTECCIÓN DO
CONXUNTO HISTÓRICO-ARTÍSTICO DE ALLARIZ

Alfonso Botana S.L.

APROBACIÓN INICIAL

02.PLANOS DE INFORMACIÓN

02.08. DOTACIÓNS

32001_PECHA_202412_AI


Decembro 2024

ETRS89 29N

EPSG: 25829


A1 1:250
A3 1:500

Fonte de datos:
- Datos cartográficos cedidos polo Ins. Geográfico Nacional (centrodedescargas.cnig.es) e o Instituto de Estudos do Territorio (IET) da Xunta de Galicia (mapas.xunta.gal) e elaboración propia.

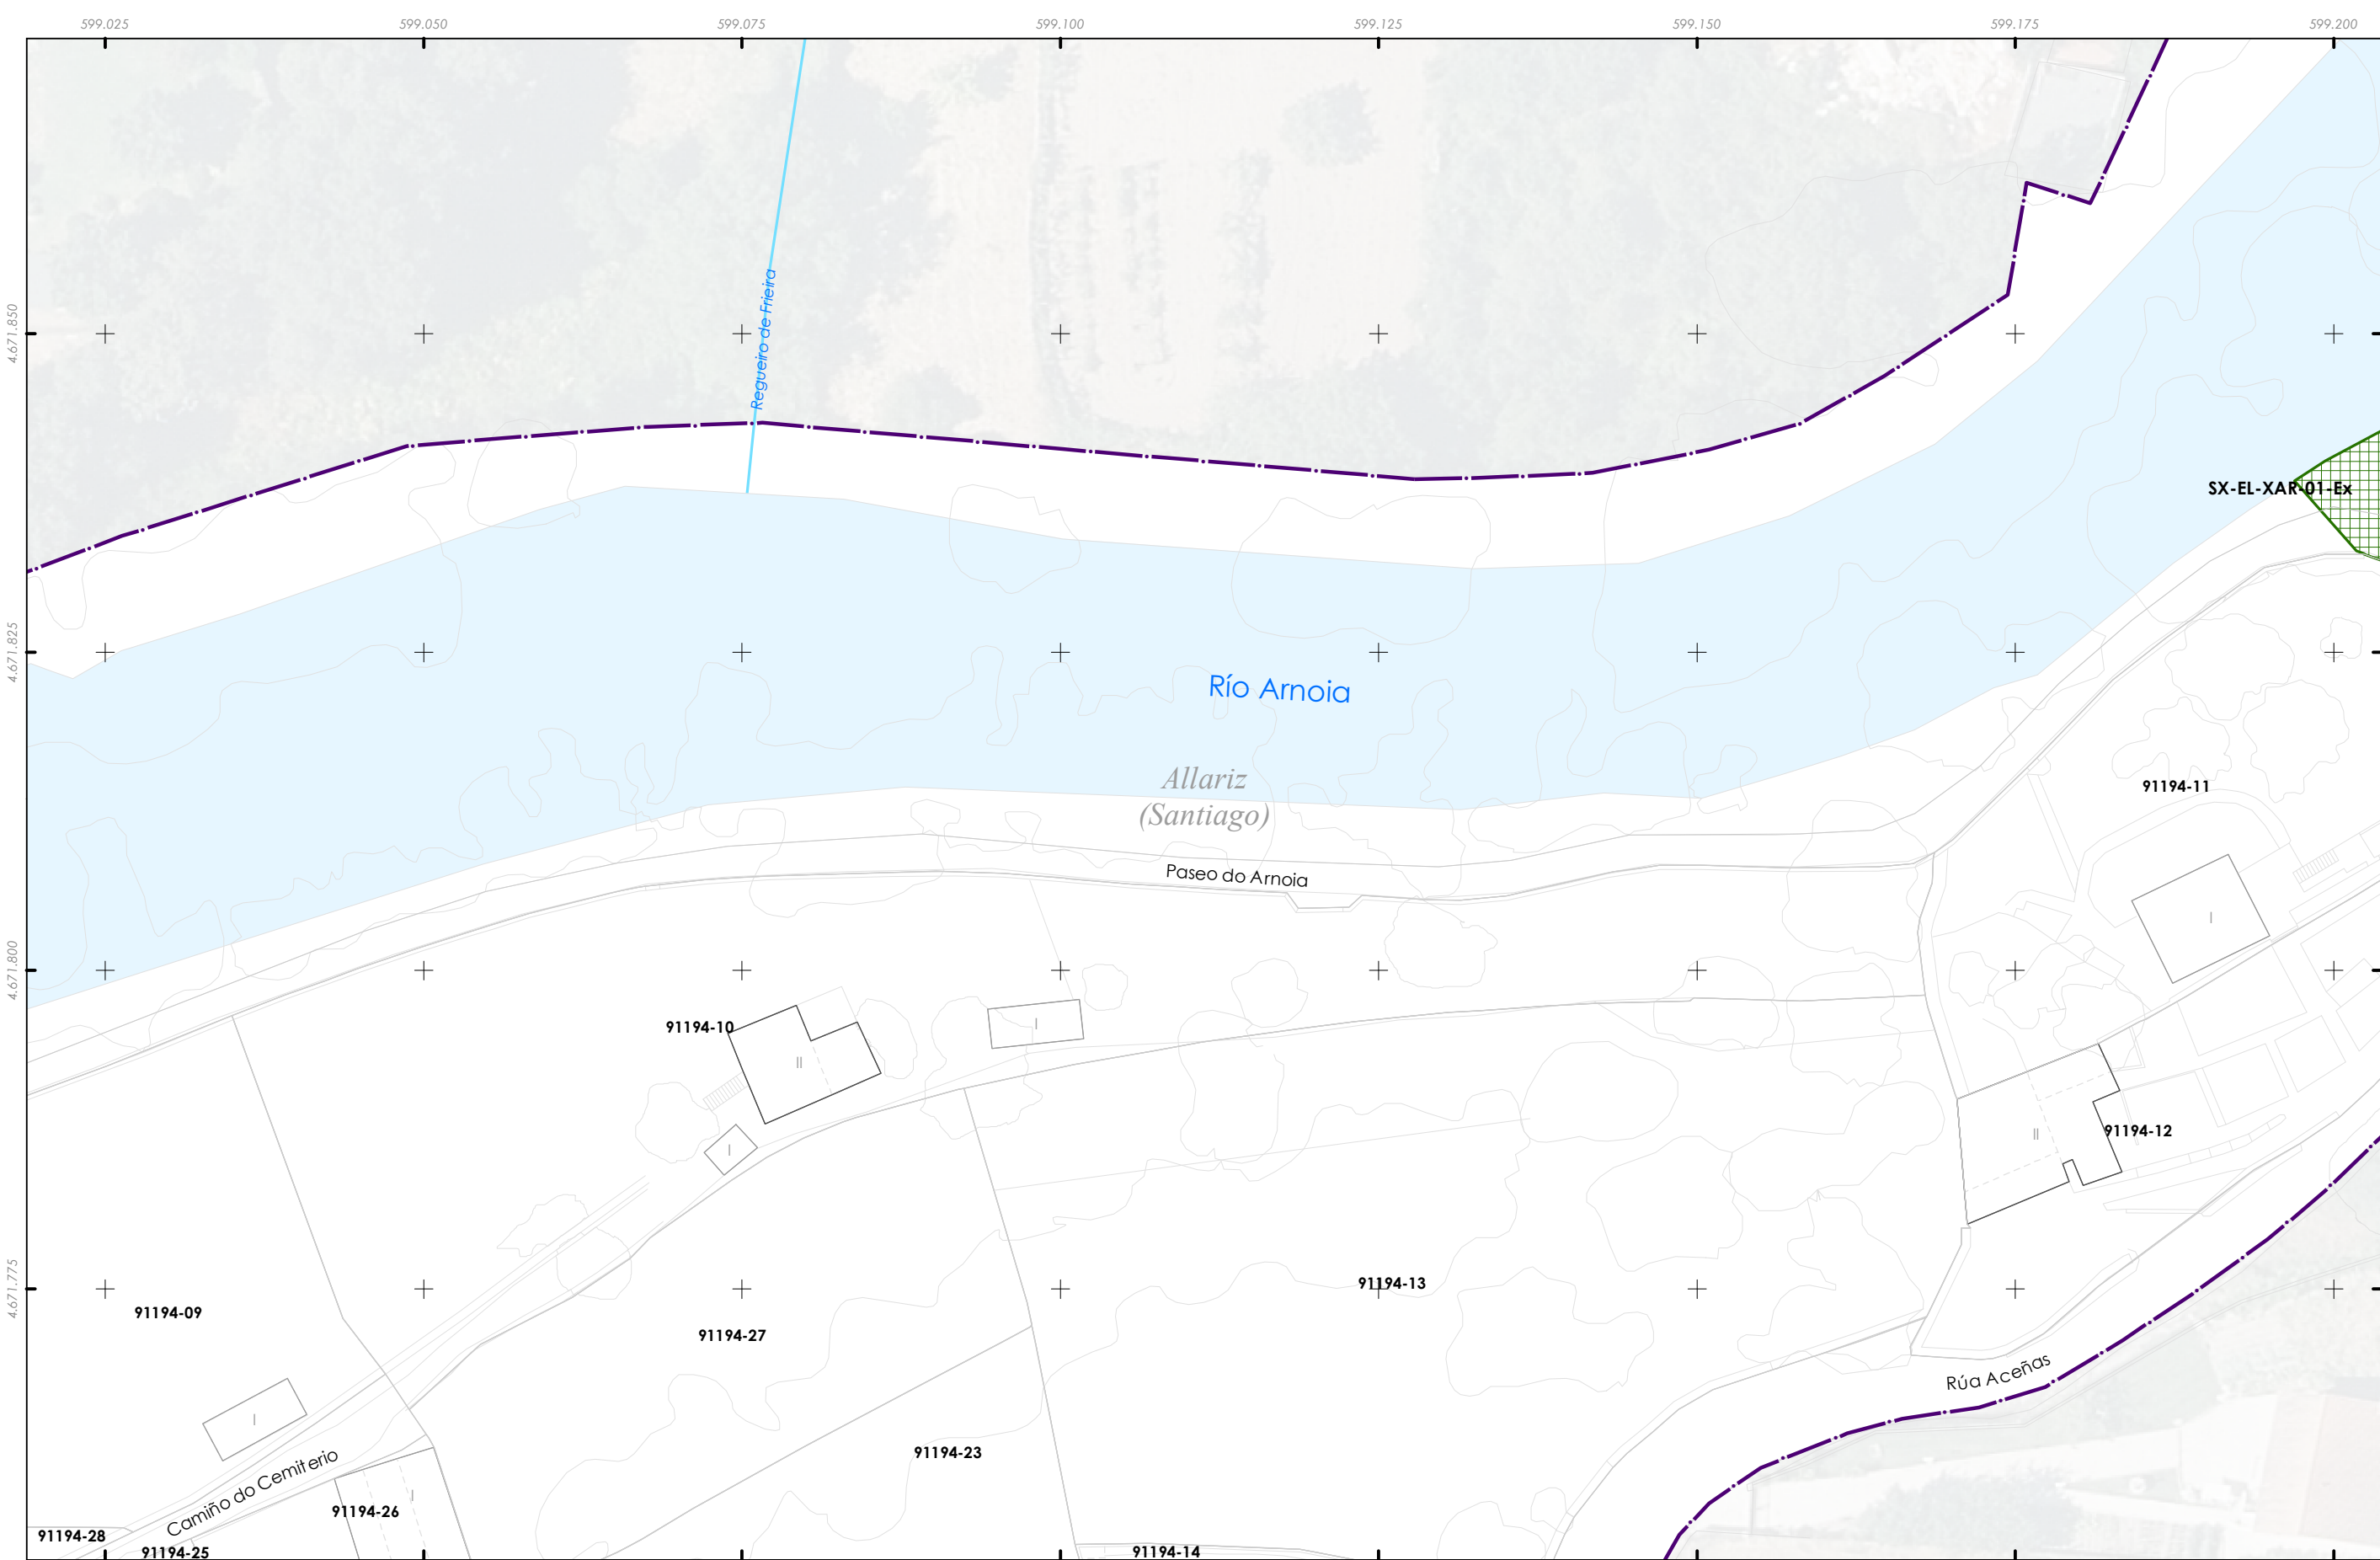

- Delimitación do PECHA
- sistema, ex_ob
- EL - Espazos libres
 - EQ - Equipamentos
 - IC - Infraestruturas de comunicacións

Fonte de datos:
- Datos cartográficos cedidos polo Ins. Geográfico Nacional (centrodedescargas.cnig.es) e o Instituto de Estudos do Territorio (IET) da Xunta de Galicia (mapas.xunta.gal) e elaboración propia.

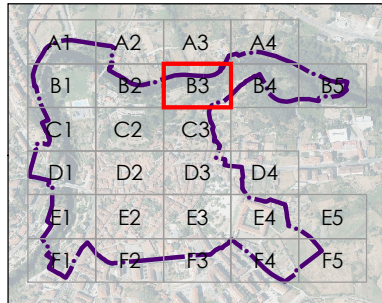


  32001_PECHA_202412_AI Decembro 2024 ETRS89 29N EPSG: 25829	CONCELLO DE ALLARIZ (OURENSE)
	PLAN ESPECIAL DE PROTECCIÓN DO CONXUNTO HISTÓRICO-ARTÍSTICO DE ALLARIZ
	Alfonso Botana S.L.
	APROBACIÓN INICIAL
02.PLANOS DE INFORMACIÓN	
02.08. DOTACIÓNS	

A1 1:250
A3 1:500






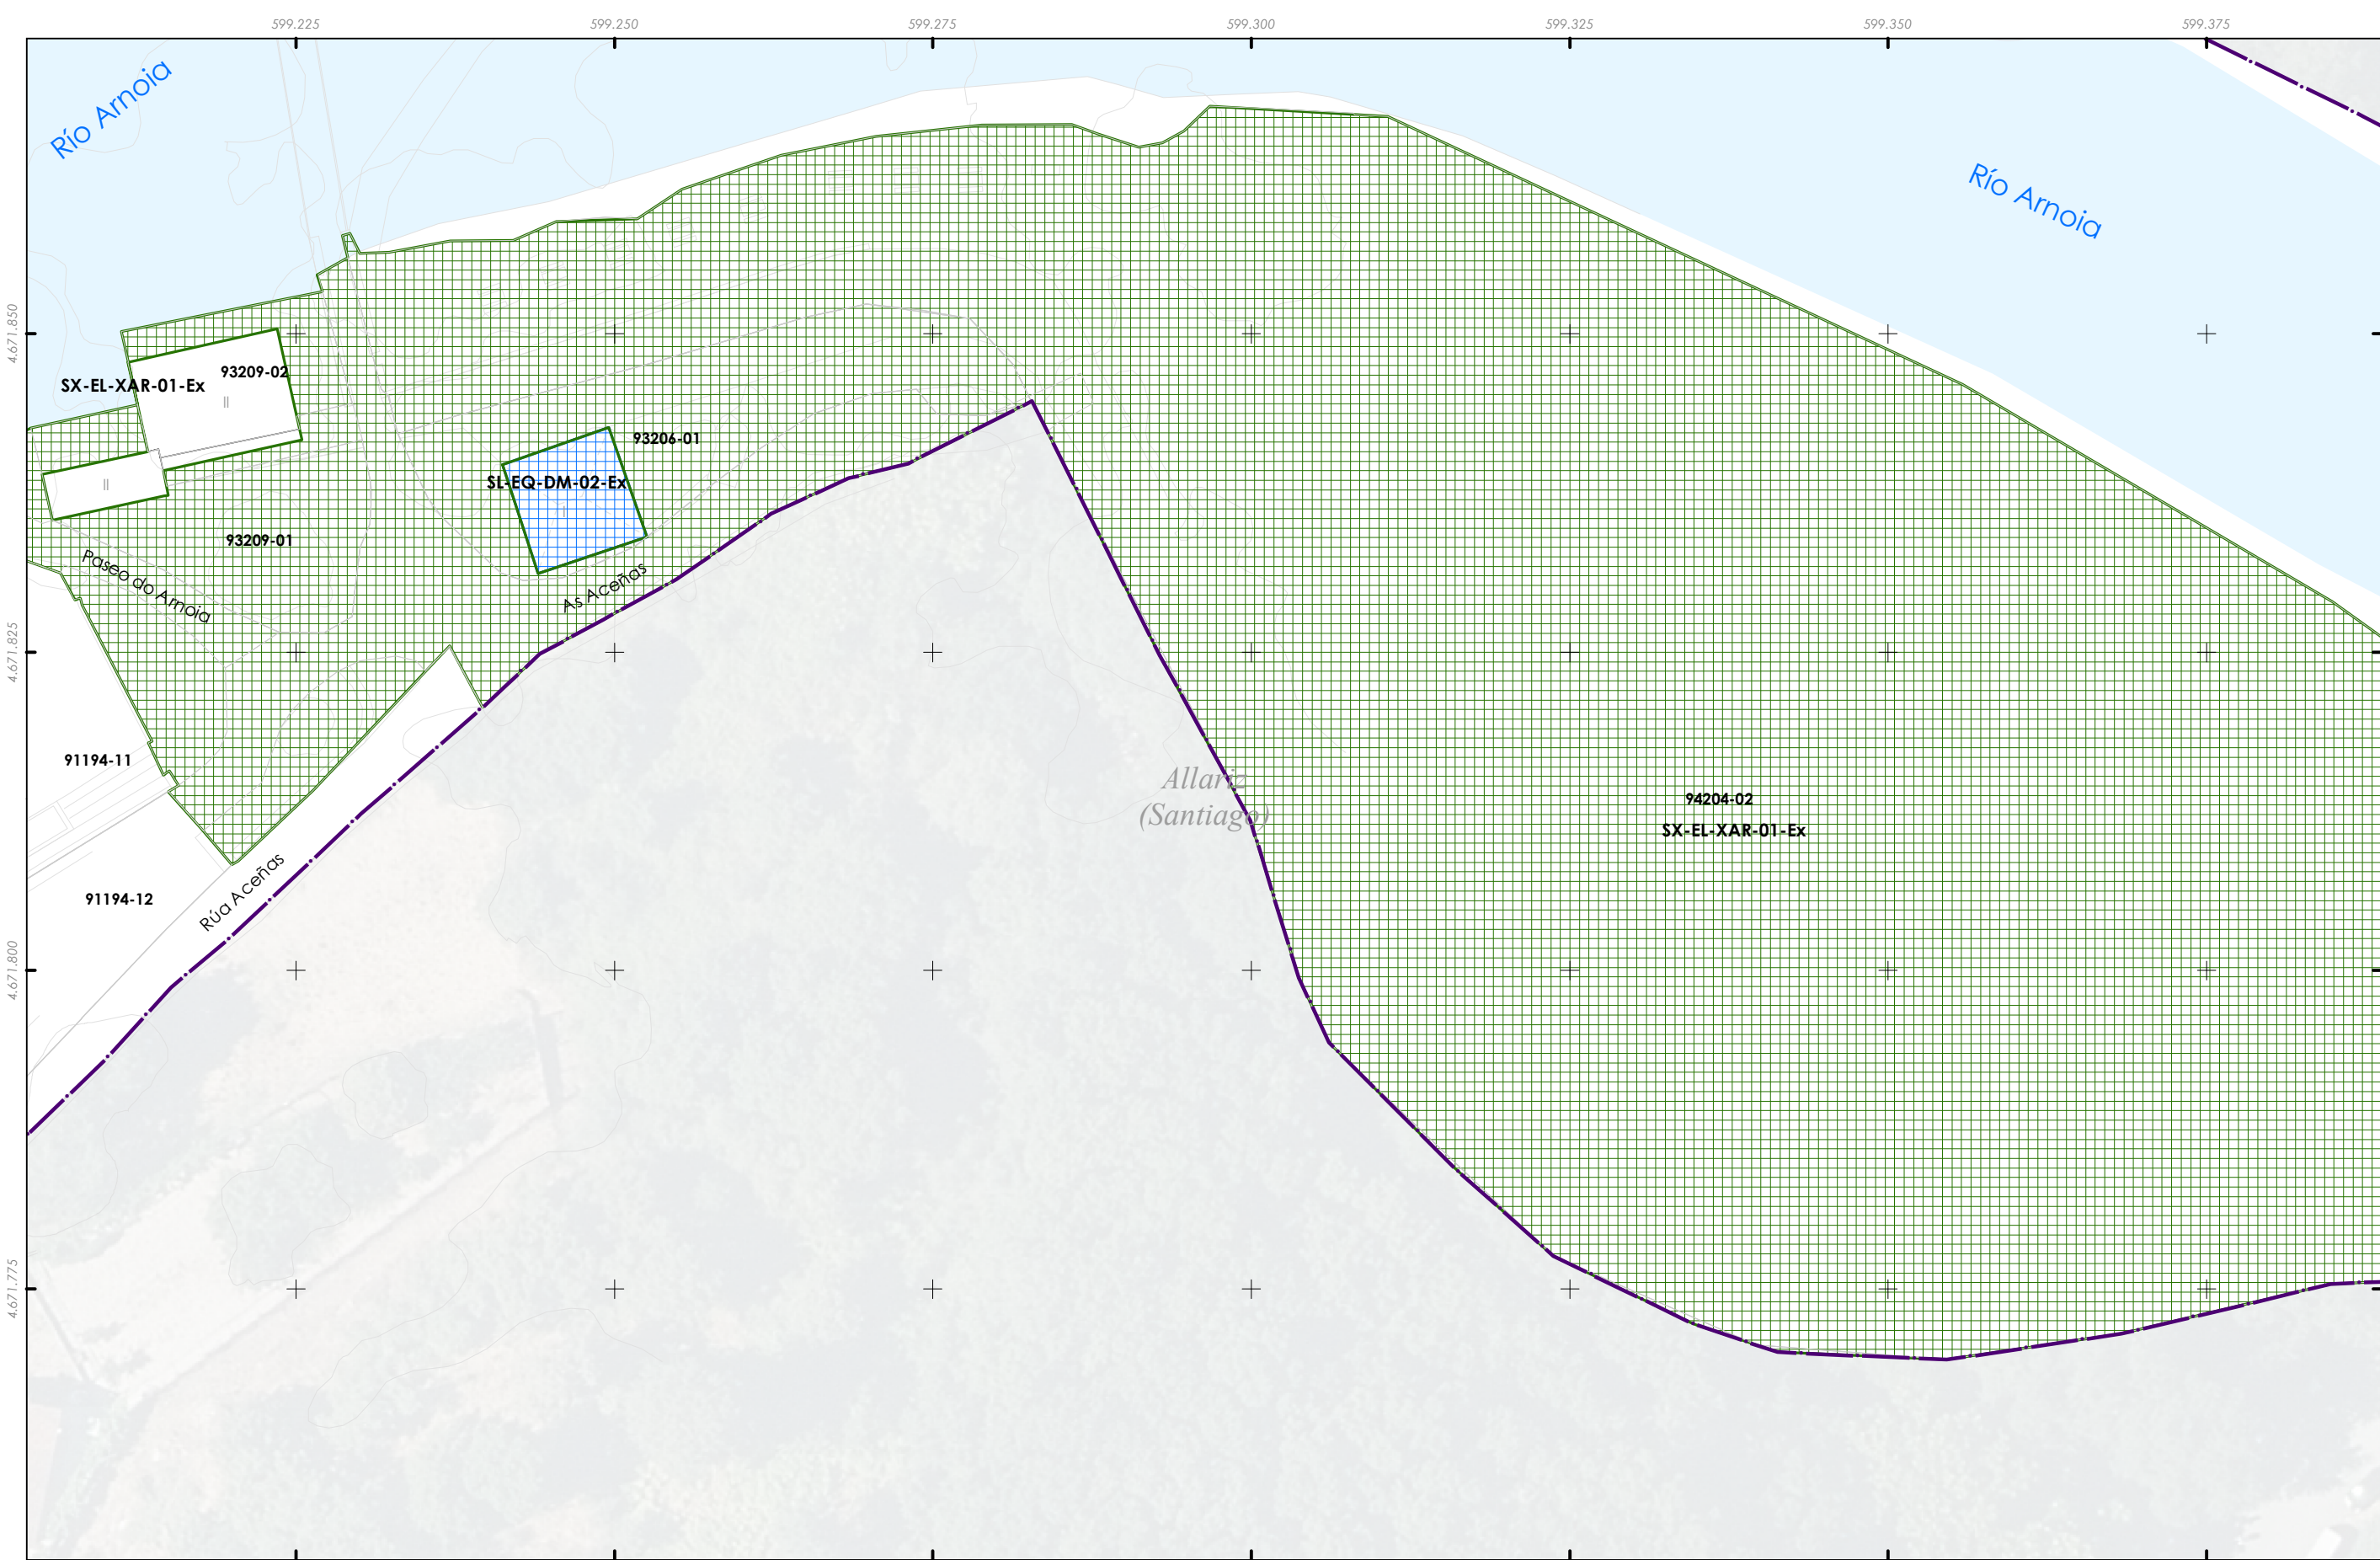


-  Delimitación do PECHA sistema, ex_ob
-  EL - Espazos libres
-  EQ - Equipamentos
-  IC - Infraestruturas de comunicacións


Fonte de datos:
- Datos cartográficos cedidos polo Ins. Geográfico Nacional (centrodedescargas.cnig.es) e o Instituto de Estudos do Territorio (IET) da Xunta de Galicia (mapas.xunta.gal) e elaboración propia.

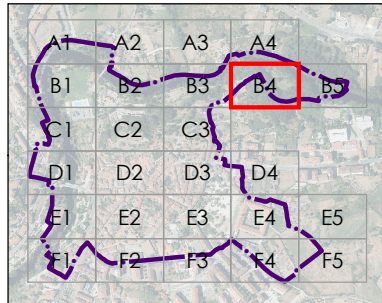

  32001_PECHA_202412_AI Decembro 2024 ETRS89 29N EPSG: 25829	CONCELLO DE ALLARIZ (OURENSE)
	PLAN ESPECIAL DE PROTECCIÓN DO CONXUNTO HISTÓRICO-ARTÍSTICO DE ALLARIZ
	Alfonso Botana S.L.
	APROBACIÓN INICIAL
02.PLANOS DE INFORMACIÓN	
02.08. DOTACIÓNS	
A1 1:250 A3 1:500	 0 5 10 20 30 Metros

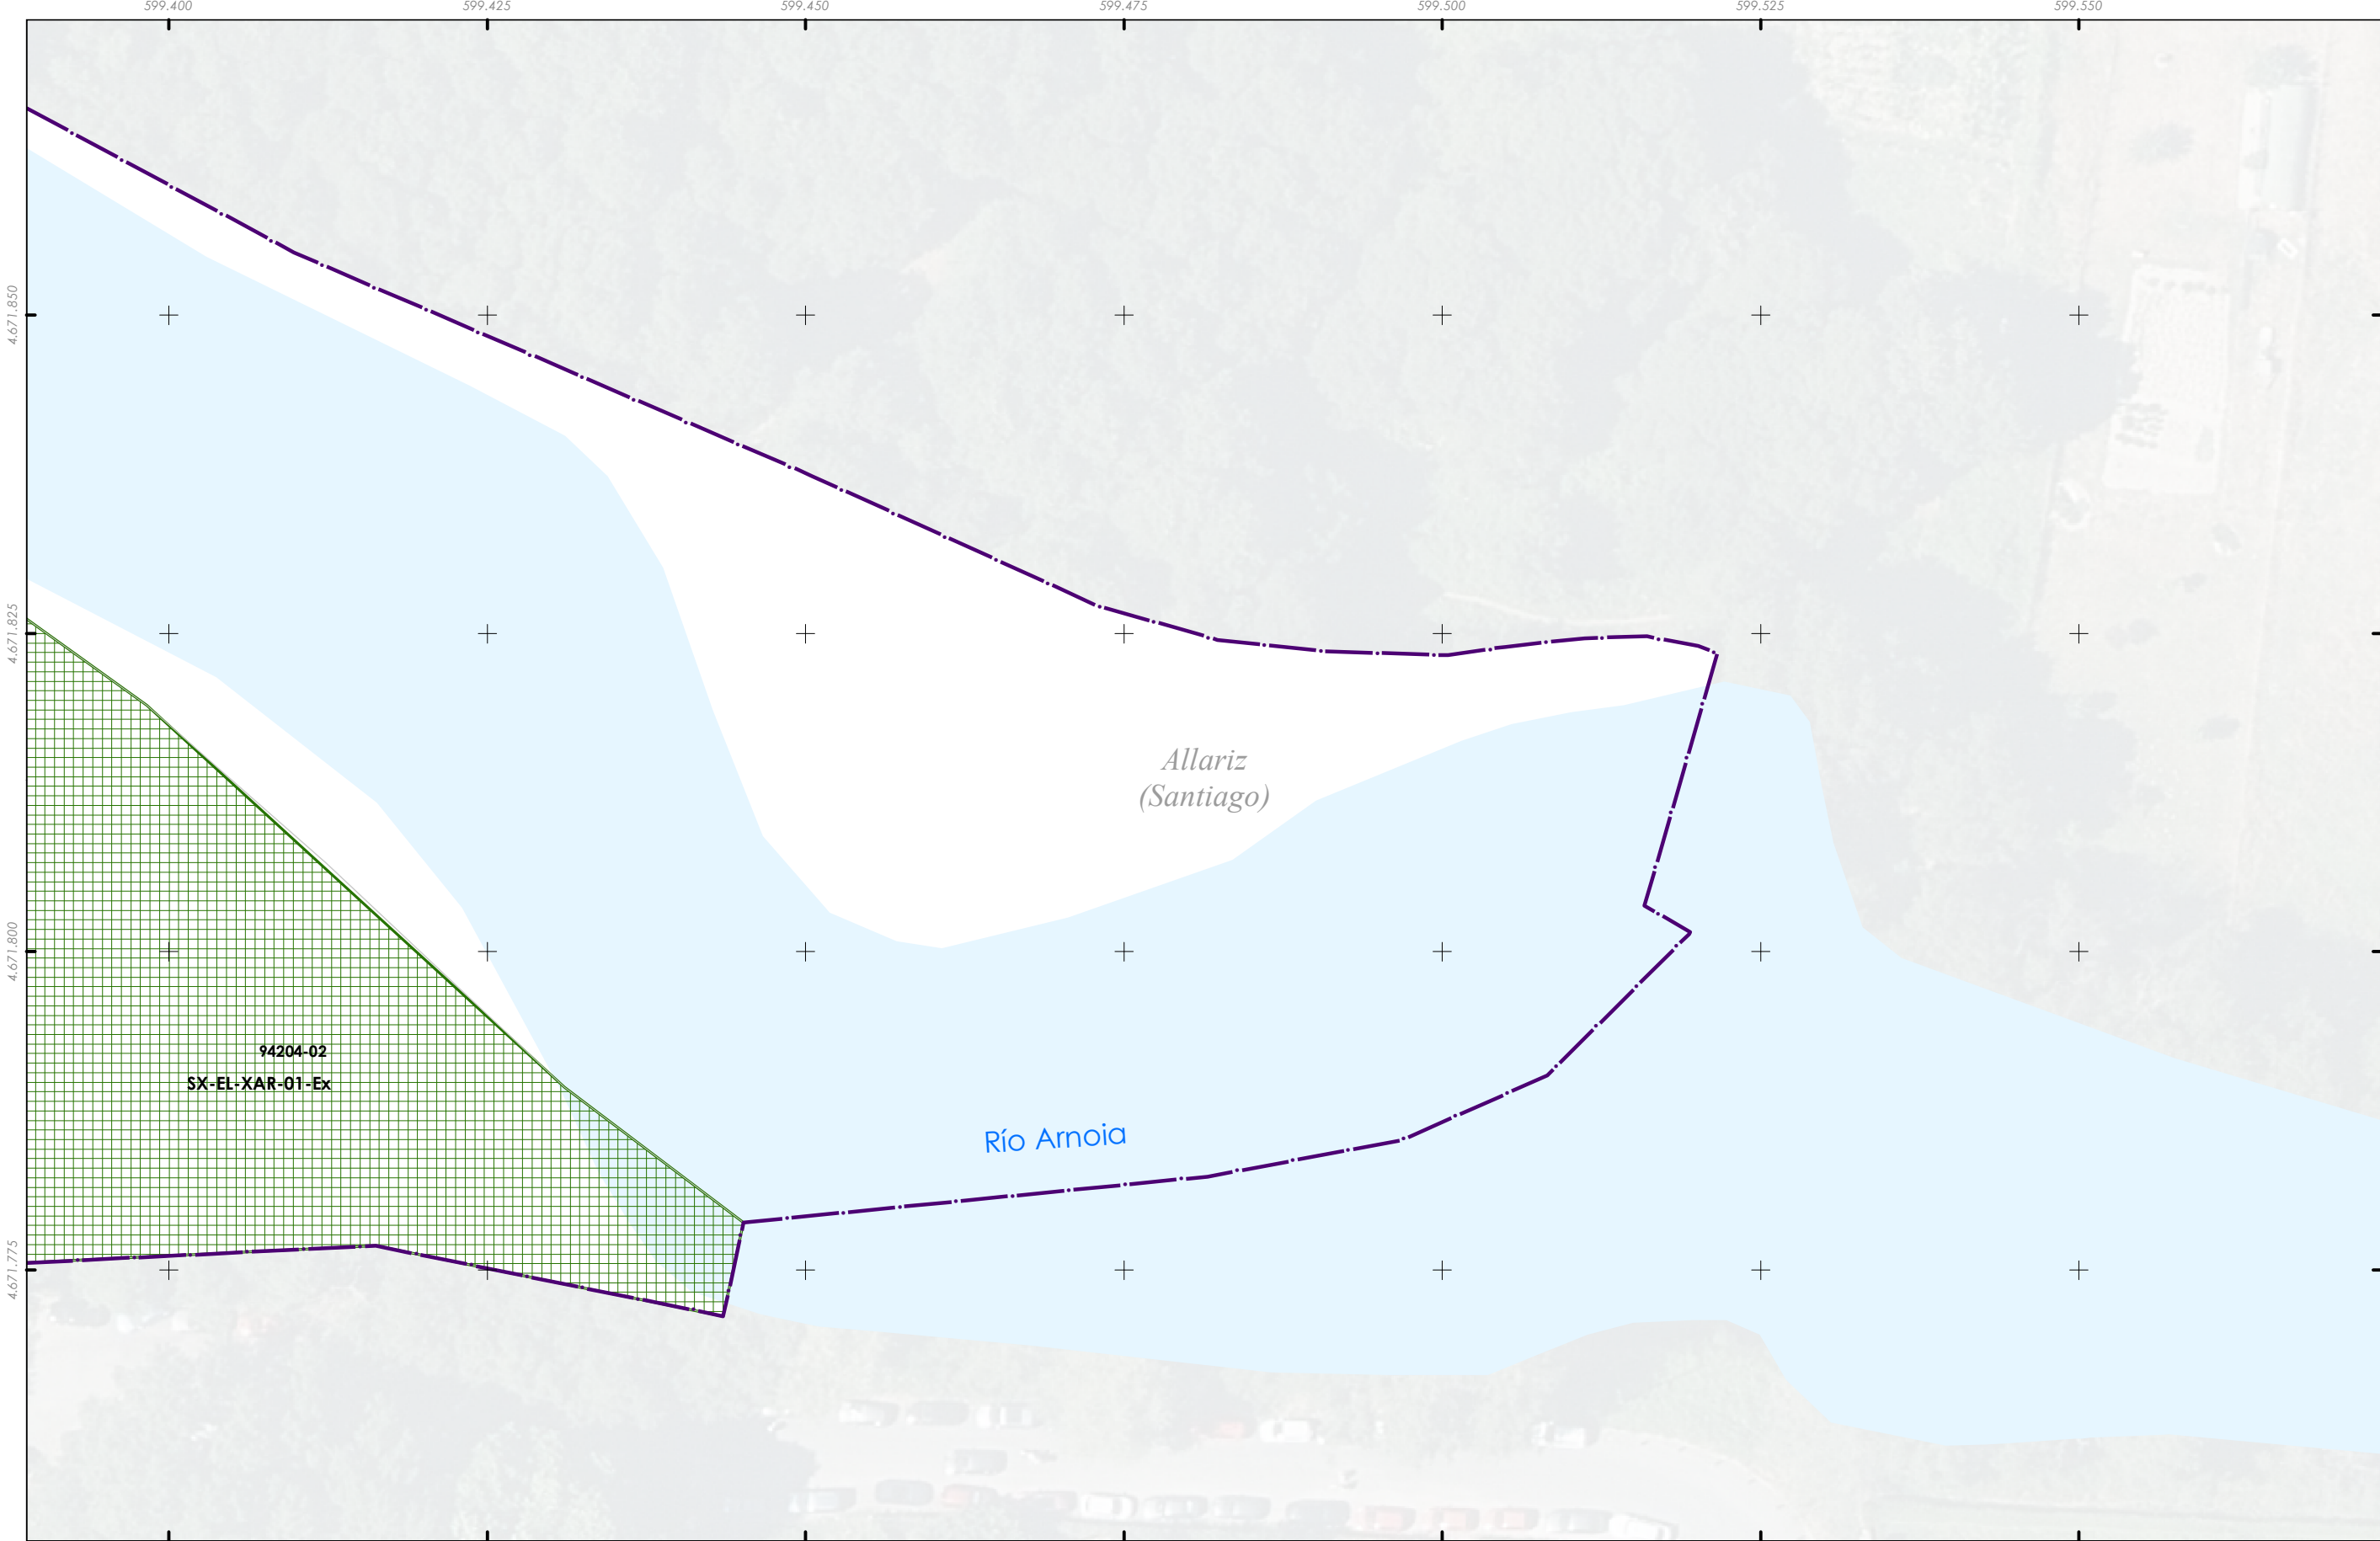

- Delimitación do PECHA
- sistema, ex_ob
- EL - Espazos libres
 - EQ - Equipamentos
 - IC - Infraestruturas de comunicacións

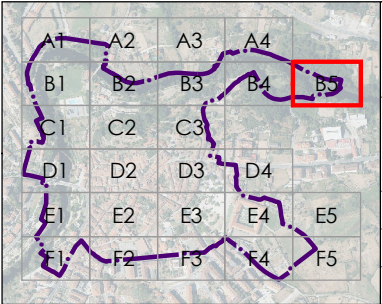

32001_PECHA_202412_AI
Decembro 2024
ETRS89 29N
EPSG: 25829
A1 1:250
A3 1:500

CONCELLO DE ALLARIZ (OURENSE)

PLAN ESPECIAL DE PROTECCIÓN DO
CONXUNTO HISTÓRICO-ARTÍSTICO DE ALLARIZ

Alfonso Botana S.L.


APROBACIÓN INICIAL

02.PLANOS DE INFORMACIÓN


02.08. DOTACIÓNS



Fonte de datos:
- Datos cartográficos cedidos polo Ins. Geográfico Nacional (centrodedescargas.cnig.es) e o Instituto de Estudos do Territorio (IET) da Xunta de Galicia (mapas.xunta.gal) e elaboración propia.

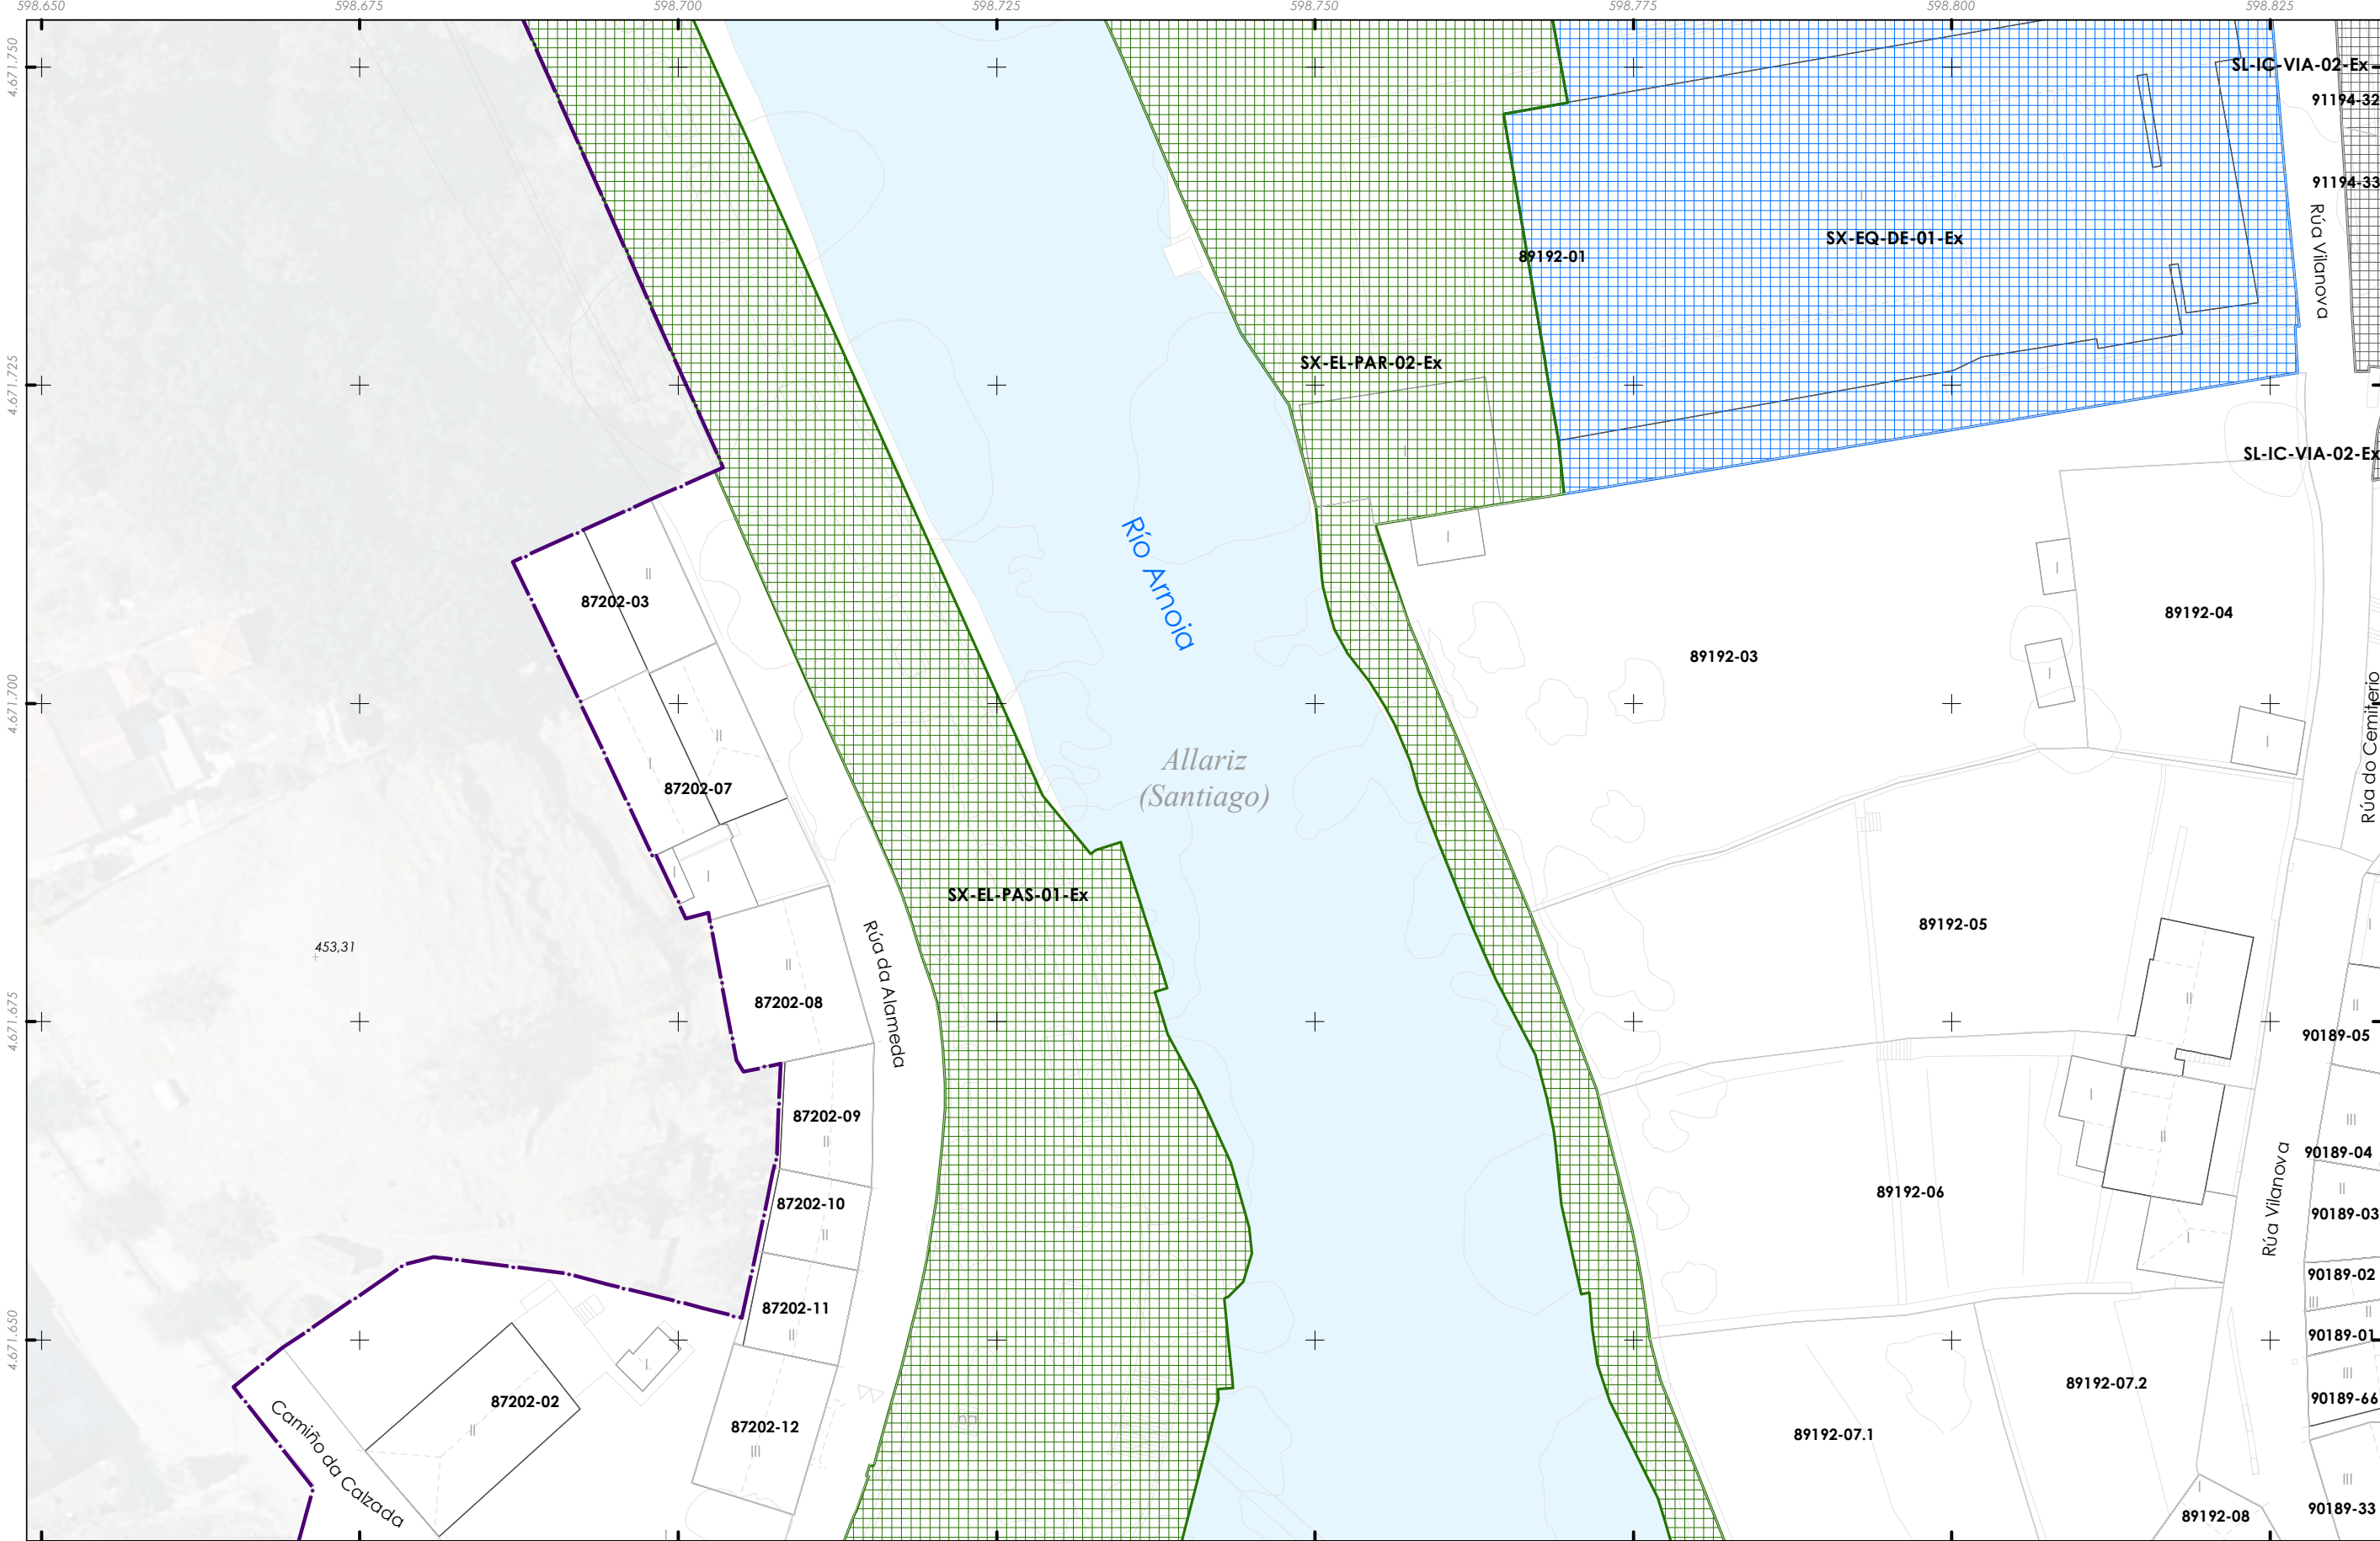

- Delimitación do PECHA
- sistema, ex_ob
- EL - Espazos libres
 - EQ - Equipamentos
 - IC - Infraestruturas de comunicacións

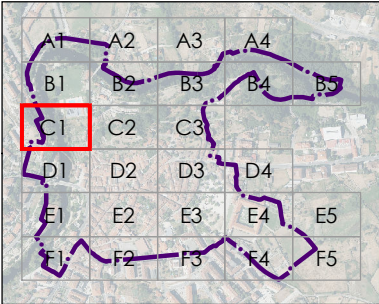

32001_Pecha_202412_AI
Decembro 2024 ETRS89 29N
EPSG: 25829

A1 1:250
A3 1:500



0 5 10 20 30 Metros


CONCELLO DE ALLARIZ (OURENSE)
PLAN ESPECIAL DE PROTECCIÓN DO
CONXUNTO HISTÓRICO-ARTÍSTICO DE ALLARIZ

Alfonso Botana S.L.

APROBACIÓN INICIAL


02.PLANOS DE INFORMACIÓN

02.08. DOTACIÓNS

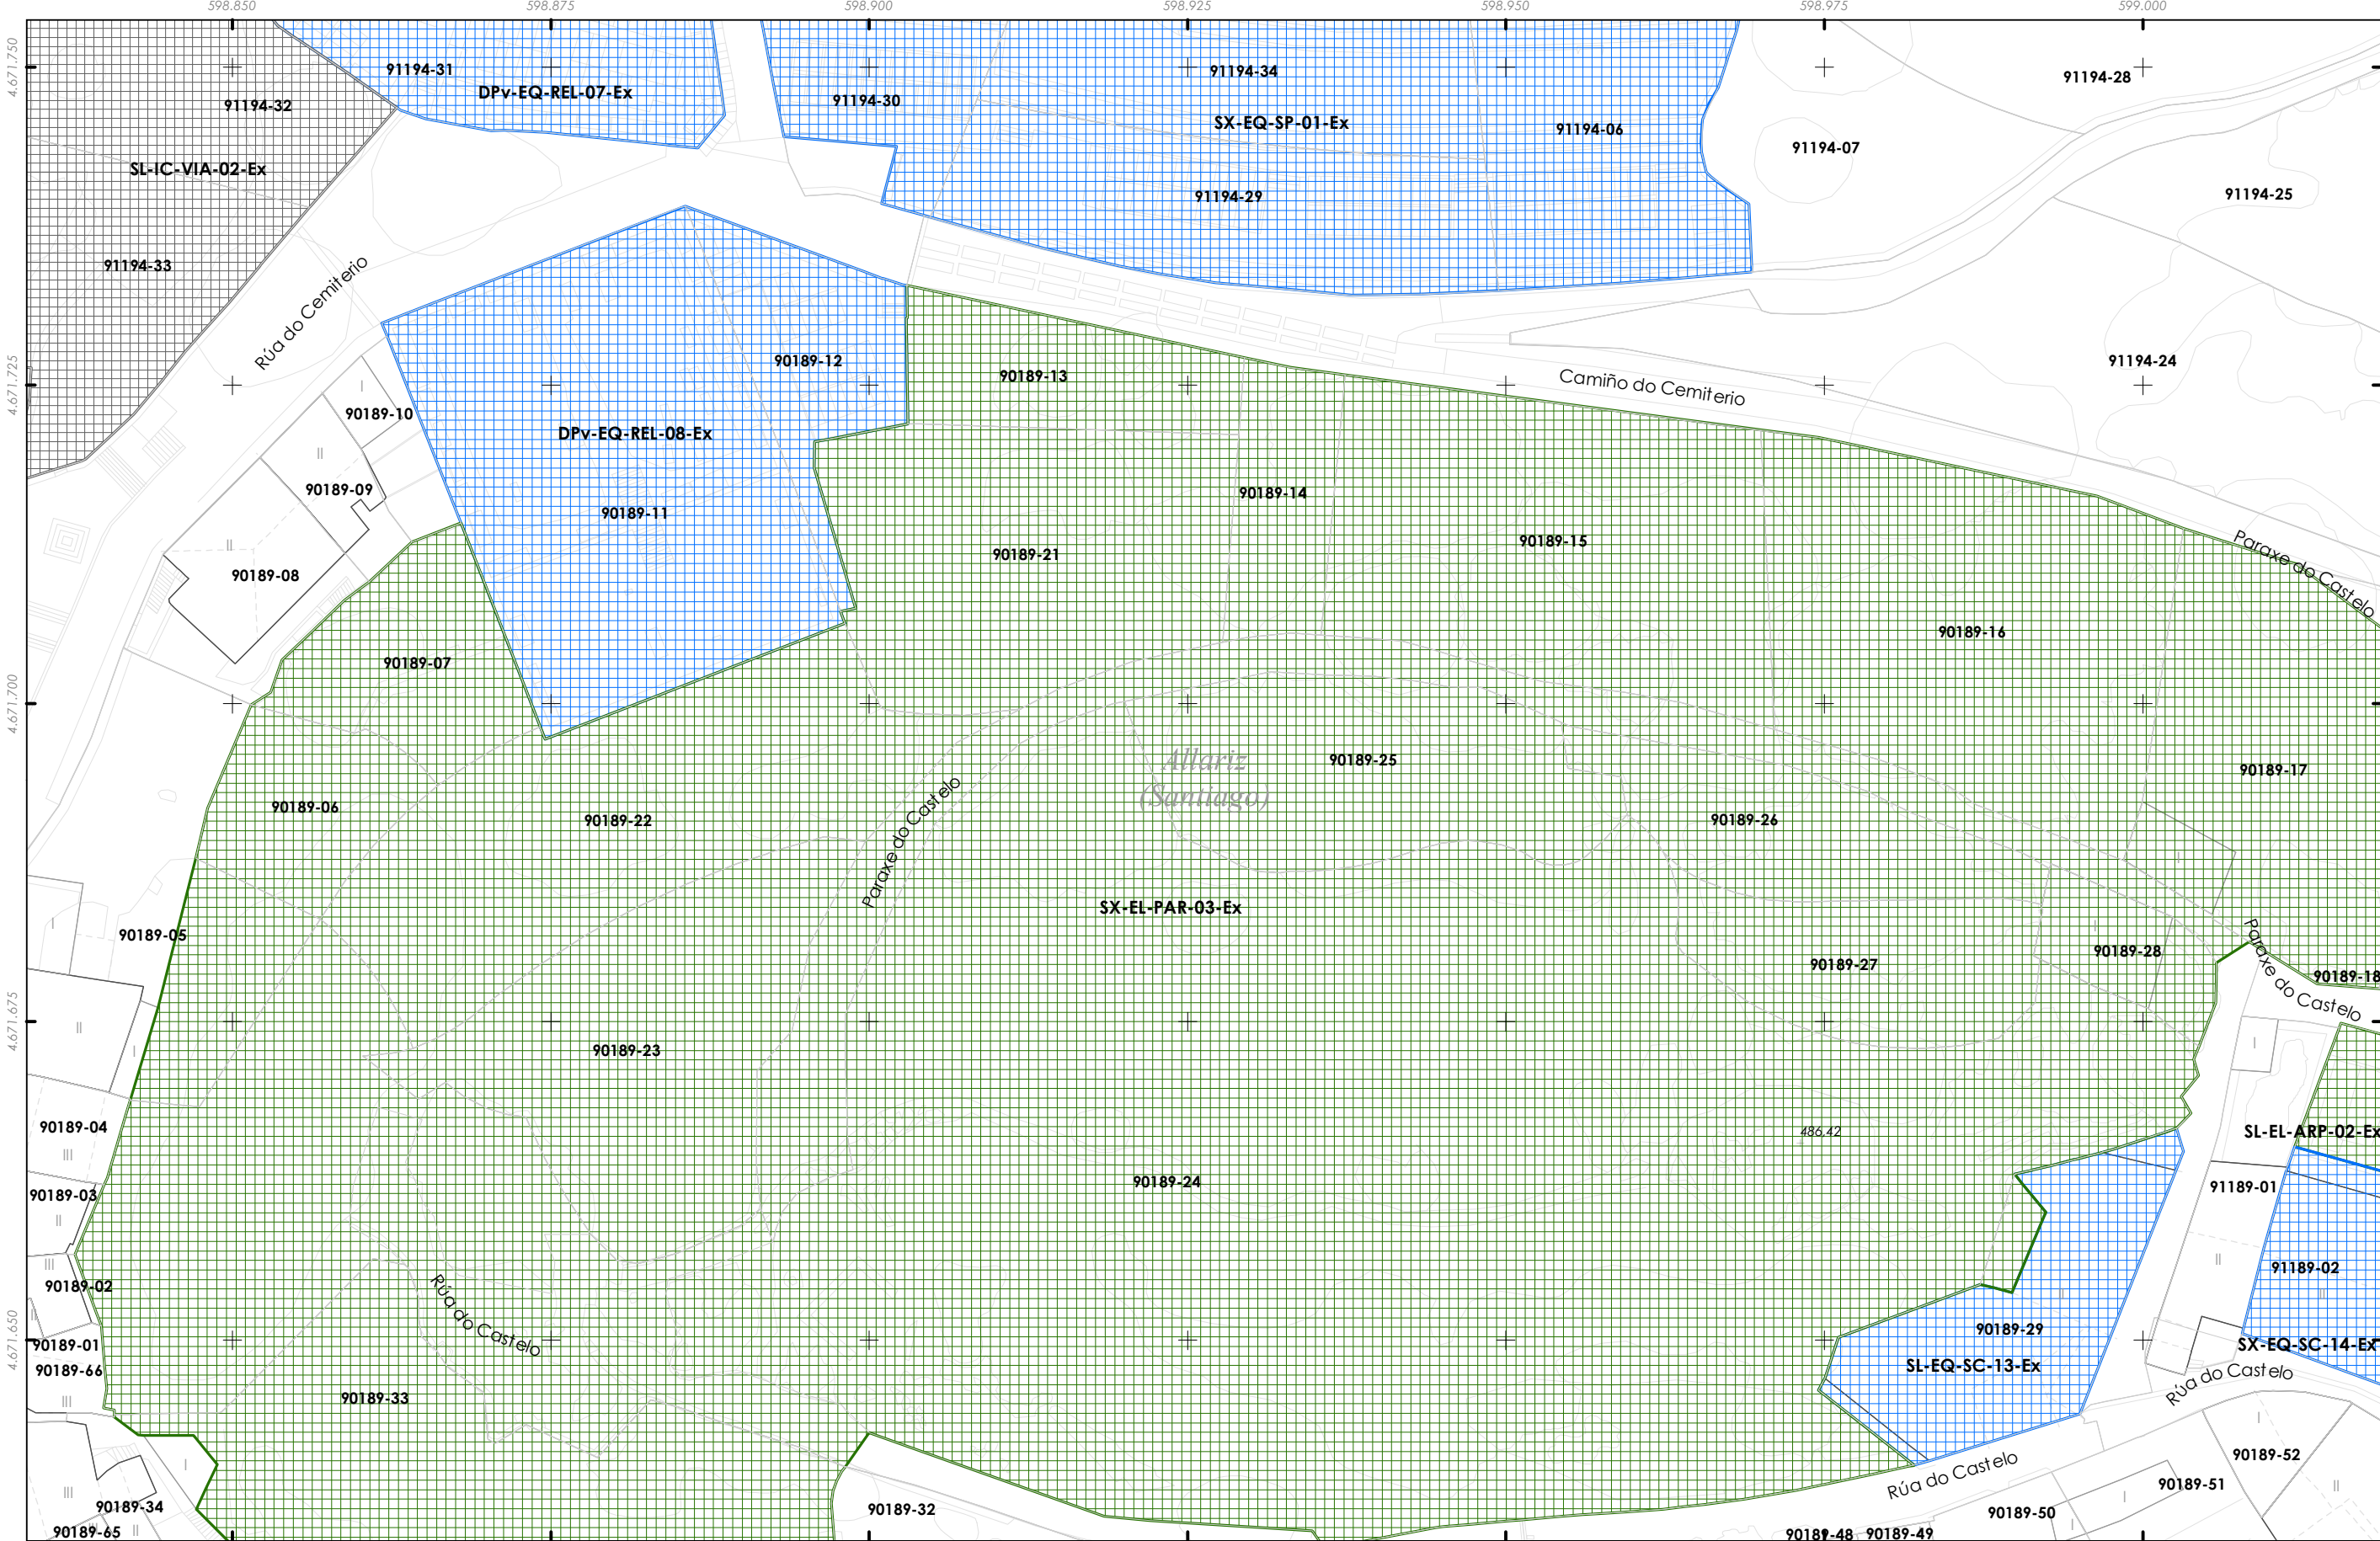

- Delimitación do PECHA
- sistema, ex_ob
- EL - Espazos libres
- EQ - Equipamentos
- IC - Infraestruturas de comunicacións

Fonte de datos:
- Datos cartográficos cedidos polo Ins. Geográfico Nacional (centrodedescargas.cnig.es) e o Instituto de Estudos do Territorio (IET) da Xunta de Galicia (mapas.xunta.gal) e elaboración propia.

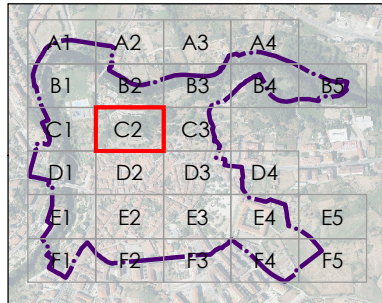



CONCELLO DE ALLARIZ



ALFONSO BOTANA

32001_PECHA_202412_AI

Decembro 2024

ETRS89 29N

EPSG: 25829

A1 1:250

A3 1:500

CONCELLO DE ALLARIZ (OURENSE)

PLAN ESPECIAL DE PROTECCIÓN DO CONXUNTO HISTÓRICO-ARTÍSTICO DE ALLARIZ

Alfonso Botana S.L.


APROBACIÓN INICIAL

02.PLANOS DE INFORMACIÓN


02.08. DOTACIÓNS



0 5 10 20 30 Metros

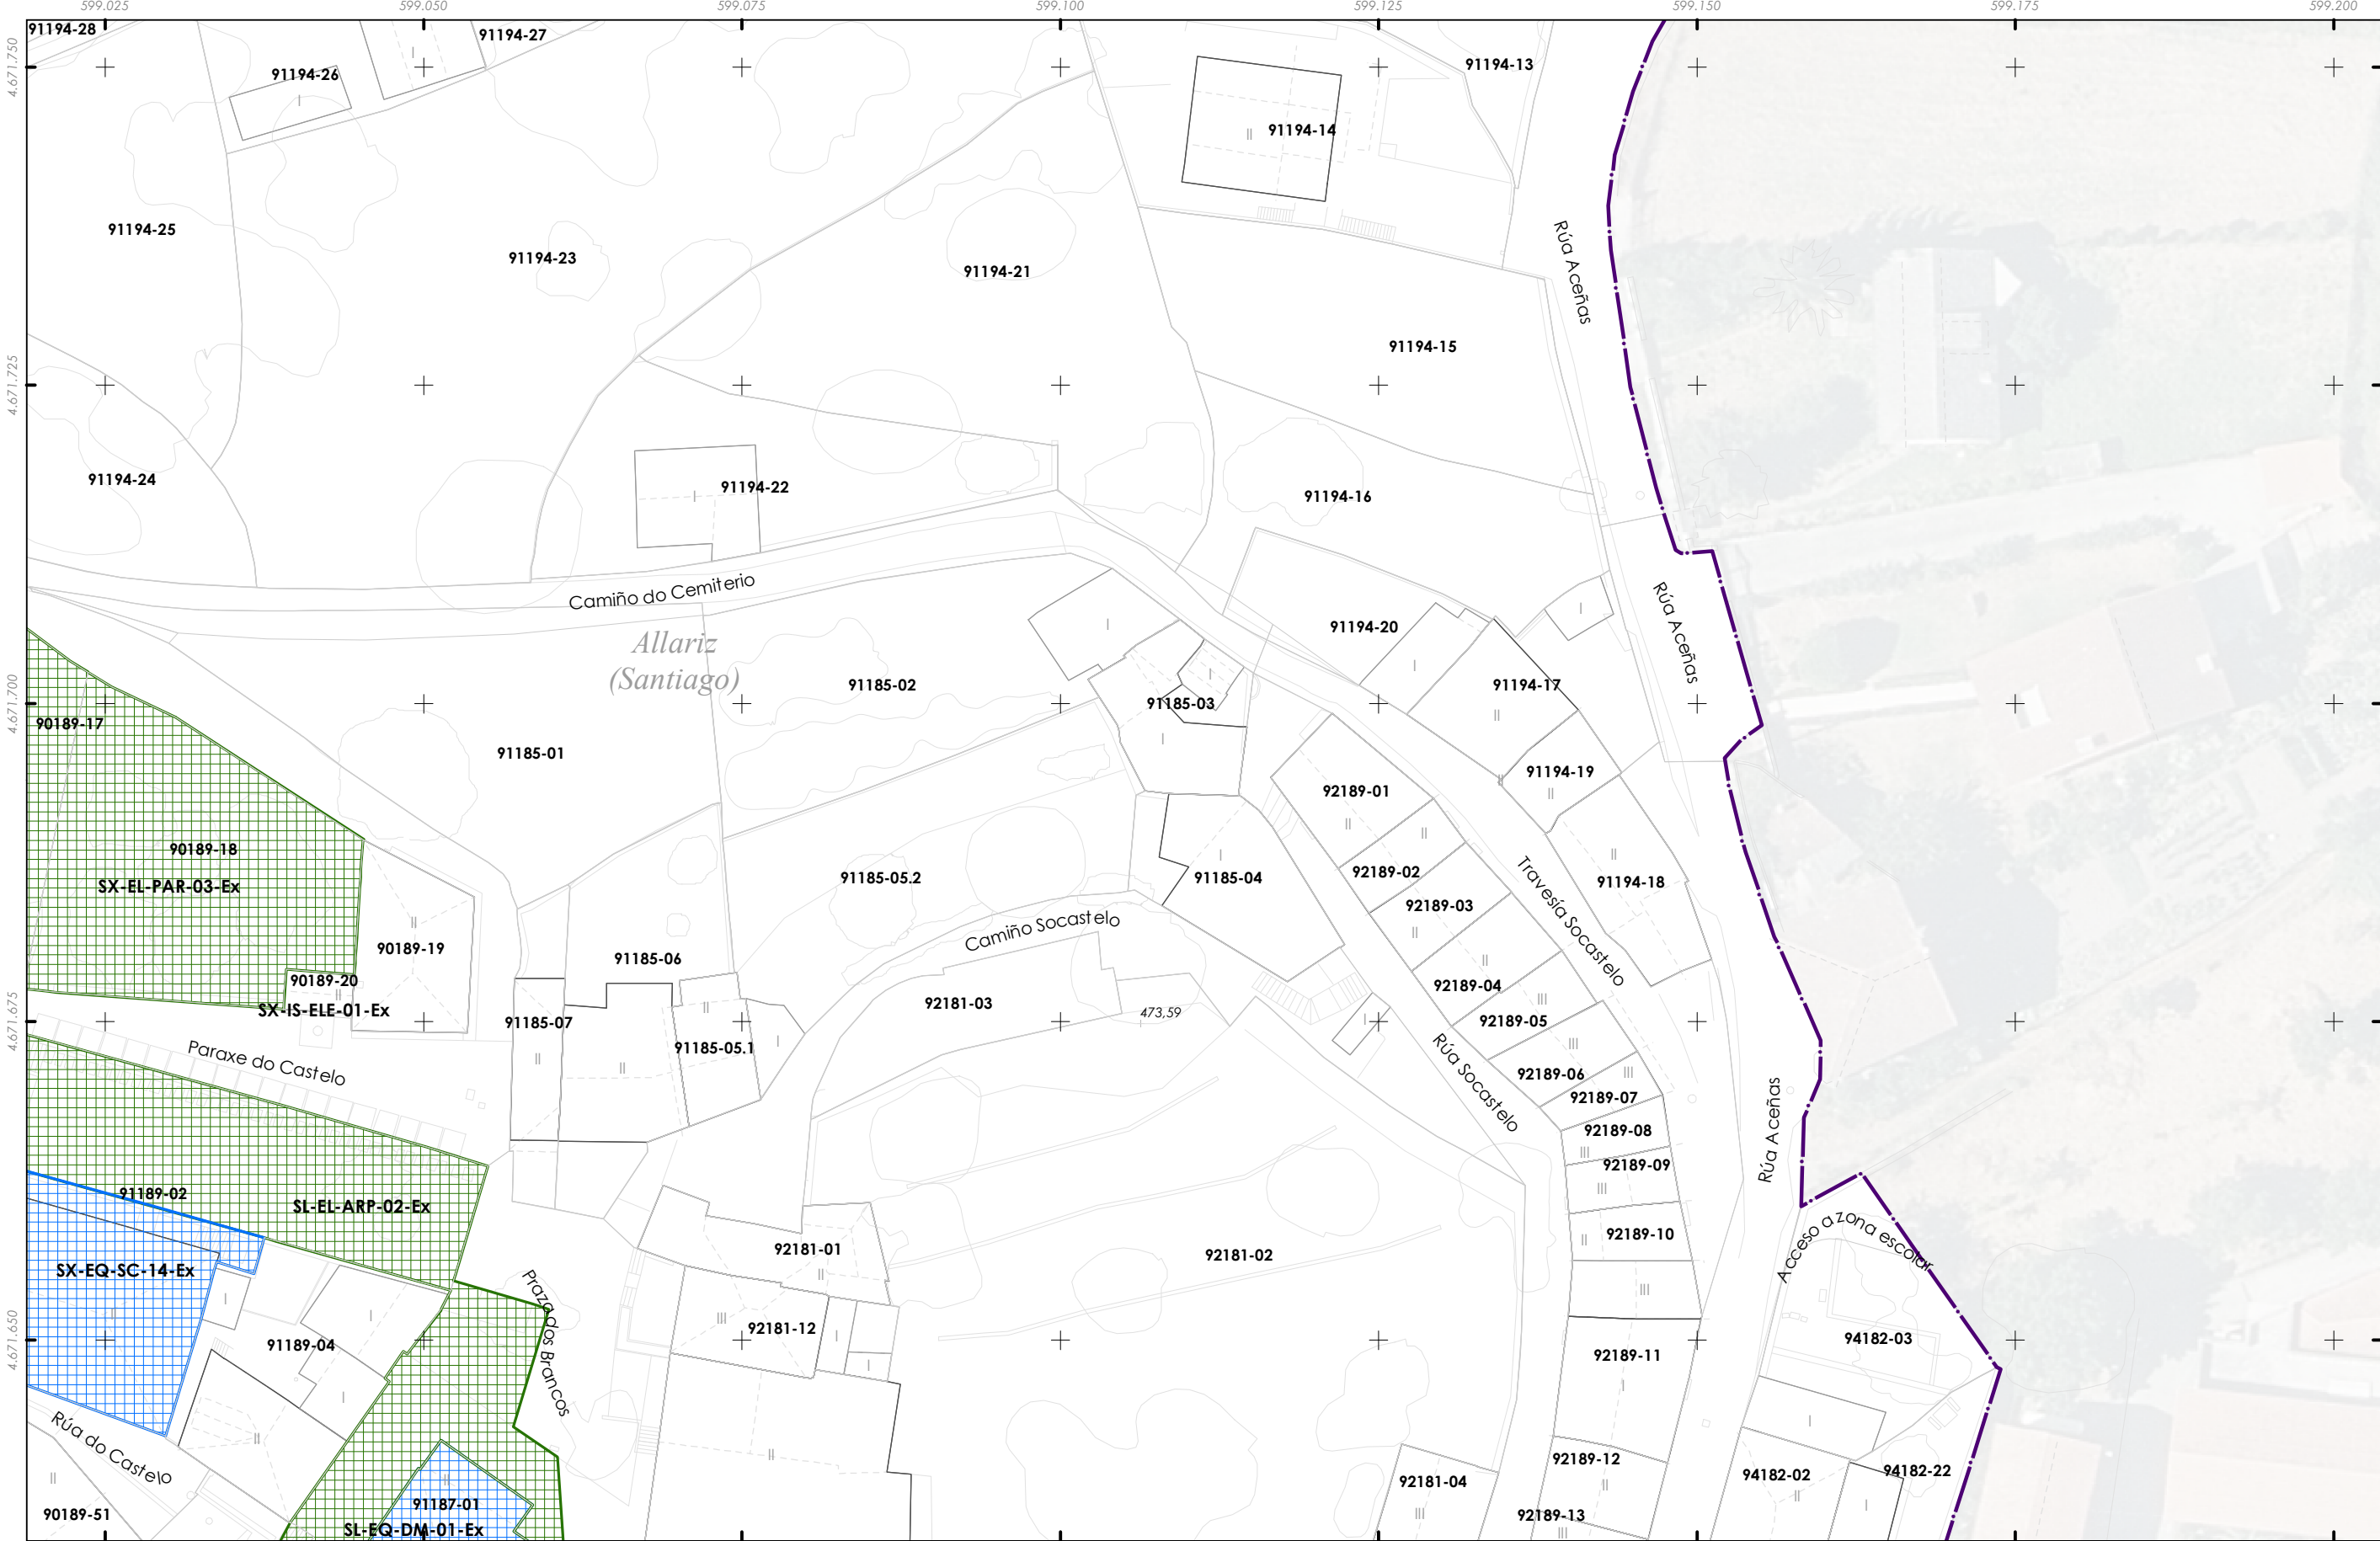

- Delimitación do PECHA**
- sistema, ex_ob**
- EL - Espazos libres
 - EQ - Equipamentos
 - IC - Infraestruturas de comunicacións

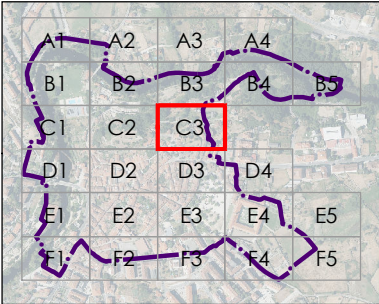



CONCELLO DE ALLARIZ (OURENSE)



ALFONSO BOTANA

32001_PECHA_202412_AI

Decembro 2024

ETRS89 29N

EPSG: 25829

A1 1:250

A3 1:500

PLAN ESPECIAL DE PROTECCIÓN DO CONXUNTO HISTÓRICO-ARTÍSTICO DE ALLARIZ

Alfonso Botana S.L.

APROBACIÓN INICIAL

02.PLANOS DE INFORMACIÓN


02.08. DOTACIÓNS



Fonte de datos:
- Datos cartográficos cedidos polo Ins. Geográfico Nacional (centrodedescargas.cnig.es) e o Instituto de Estudos do Territorio (IET) da Xunta de Galicia (mapas.xunta.gal) e elaboración propia.



- Delimitación do PECHA
- sistema, ex_ob
- EL - Espazos libres
 - EQ - Equipamentos
 - IC - Infraestruturas de comunicacións

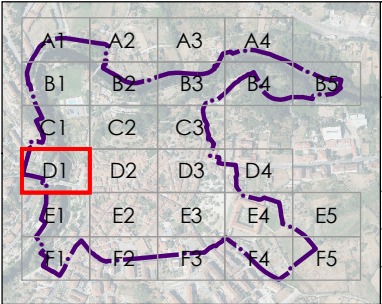

32001_PECHA_202412_AI
Decembro 2024
ETRS89 29N
EPSG: 25829

A1 1:250
A3 1:500



CONCELLO DE ALLARIZ (OURENSE)

PLAN ESPECIAL DE PROTECCIÓN DO
CONXUNTO HISTÓRICO-ARTÍSTICO DE ALLARIZ


Alfonso Botana S.L.

APROBACIÓN INICIAL

02.PLANOS DE INFORMACIÓN


02.08. DOTACIÓNS

Fonte de datos:
- Datos cartográficos cedidos polo Ins. Geográfico Nacional (centrodedescargas.cnig.es) e o Instituto de Estudos do Territorio (IET) da Xunta de Galicia (mapas.xunta.gal) e elaboración propia.

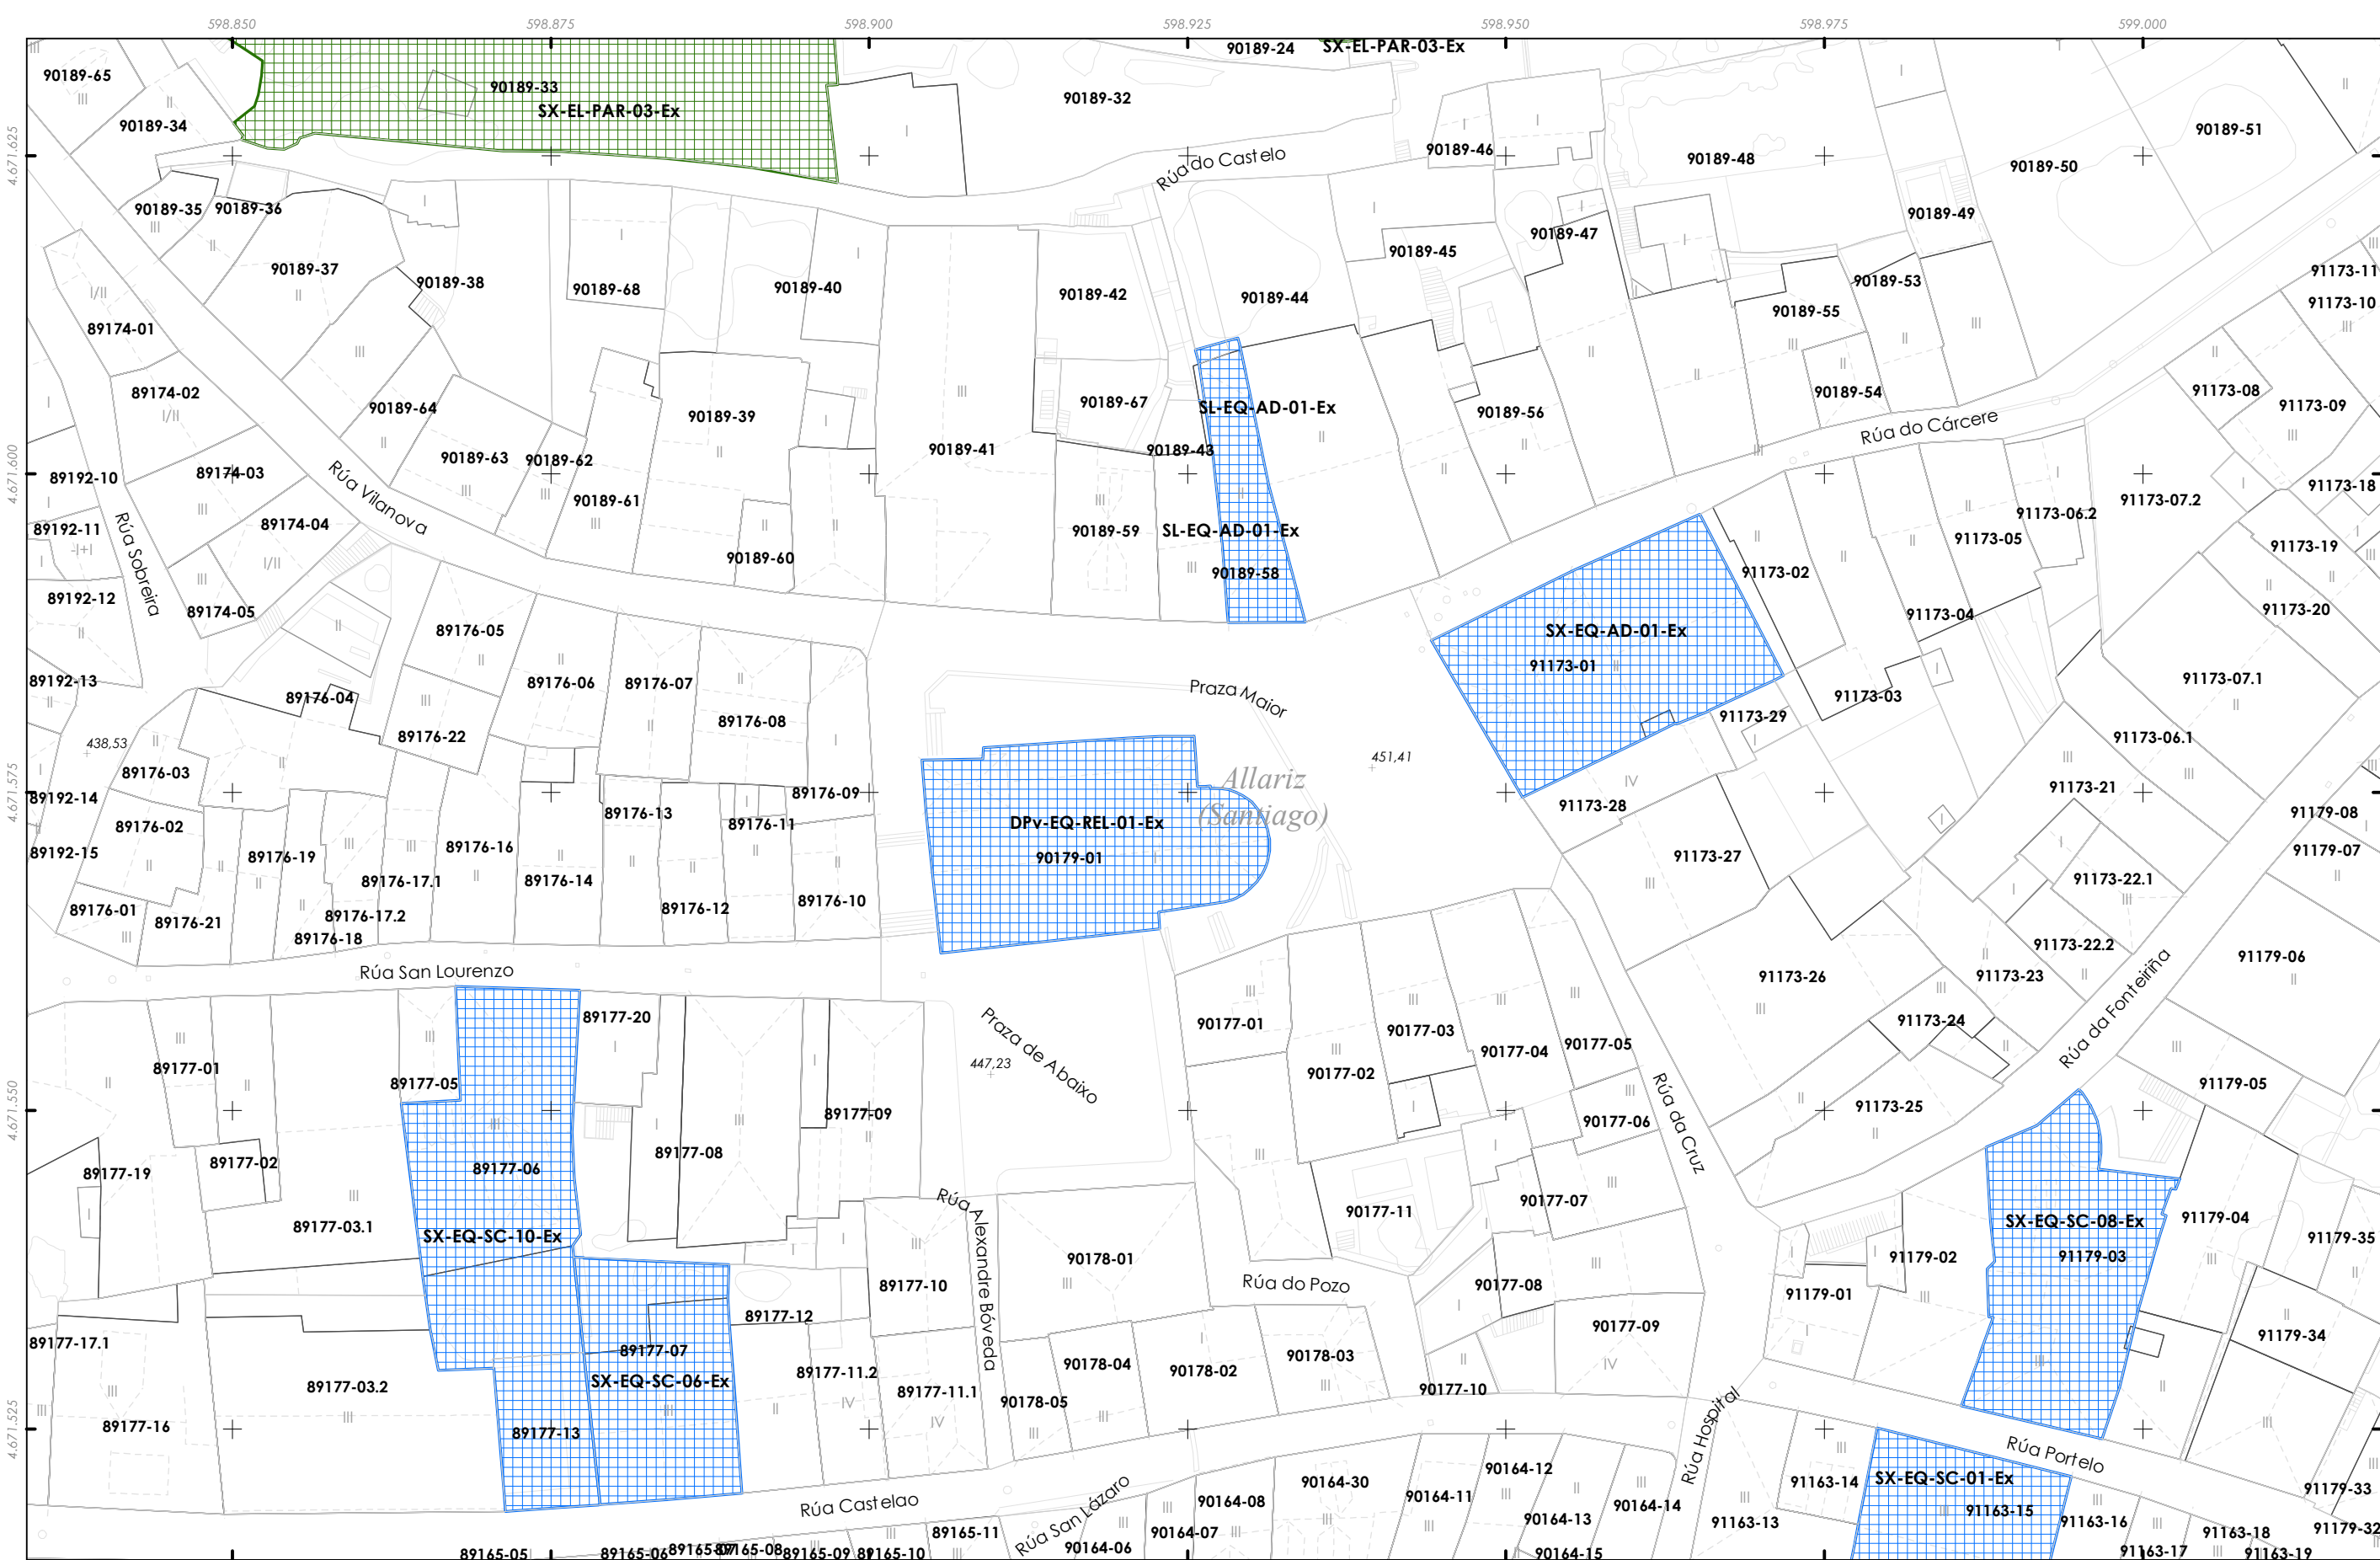

- Delimitación do PECHA
- sistema, ex_ob**
- EL - Espazos libres
- EQ - Equipamentos
- IC - Infraestruturas de comunicacións

Fonte de datos:
- Datos cartográficos cedidos polo Ins. Geográfico Nacional (centrodedescargas.cnig.es) e o Instituto de Estudos do Territorio (IET) da Xunta de Galicia (mapas.xunta.gal) e elaboración propia.

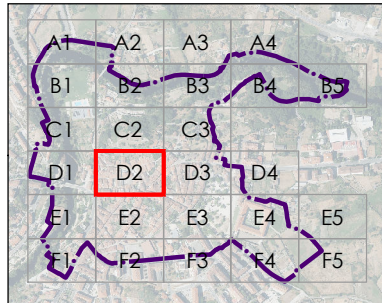


	CONCELLO DE ALLARIZ (OURENSE)
	PLAN ESPECIAL DE PROTECCIÓN DO CONXUNTO HISTÓRICO-ARTÍSTICO DE ALLARIZ
	Alfonso Botana S.L.
	APROBACIÓN INICIAL
02.PLANOS DE INFORMACIÓN	
02.08. DOTACIÓNS	

32001_PECHA_202412_AI

Decembro 2024


ETRS89 29N
EPSG: 25829

A1 1:250
A3 1:500

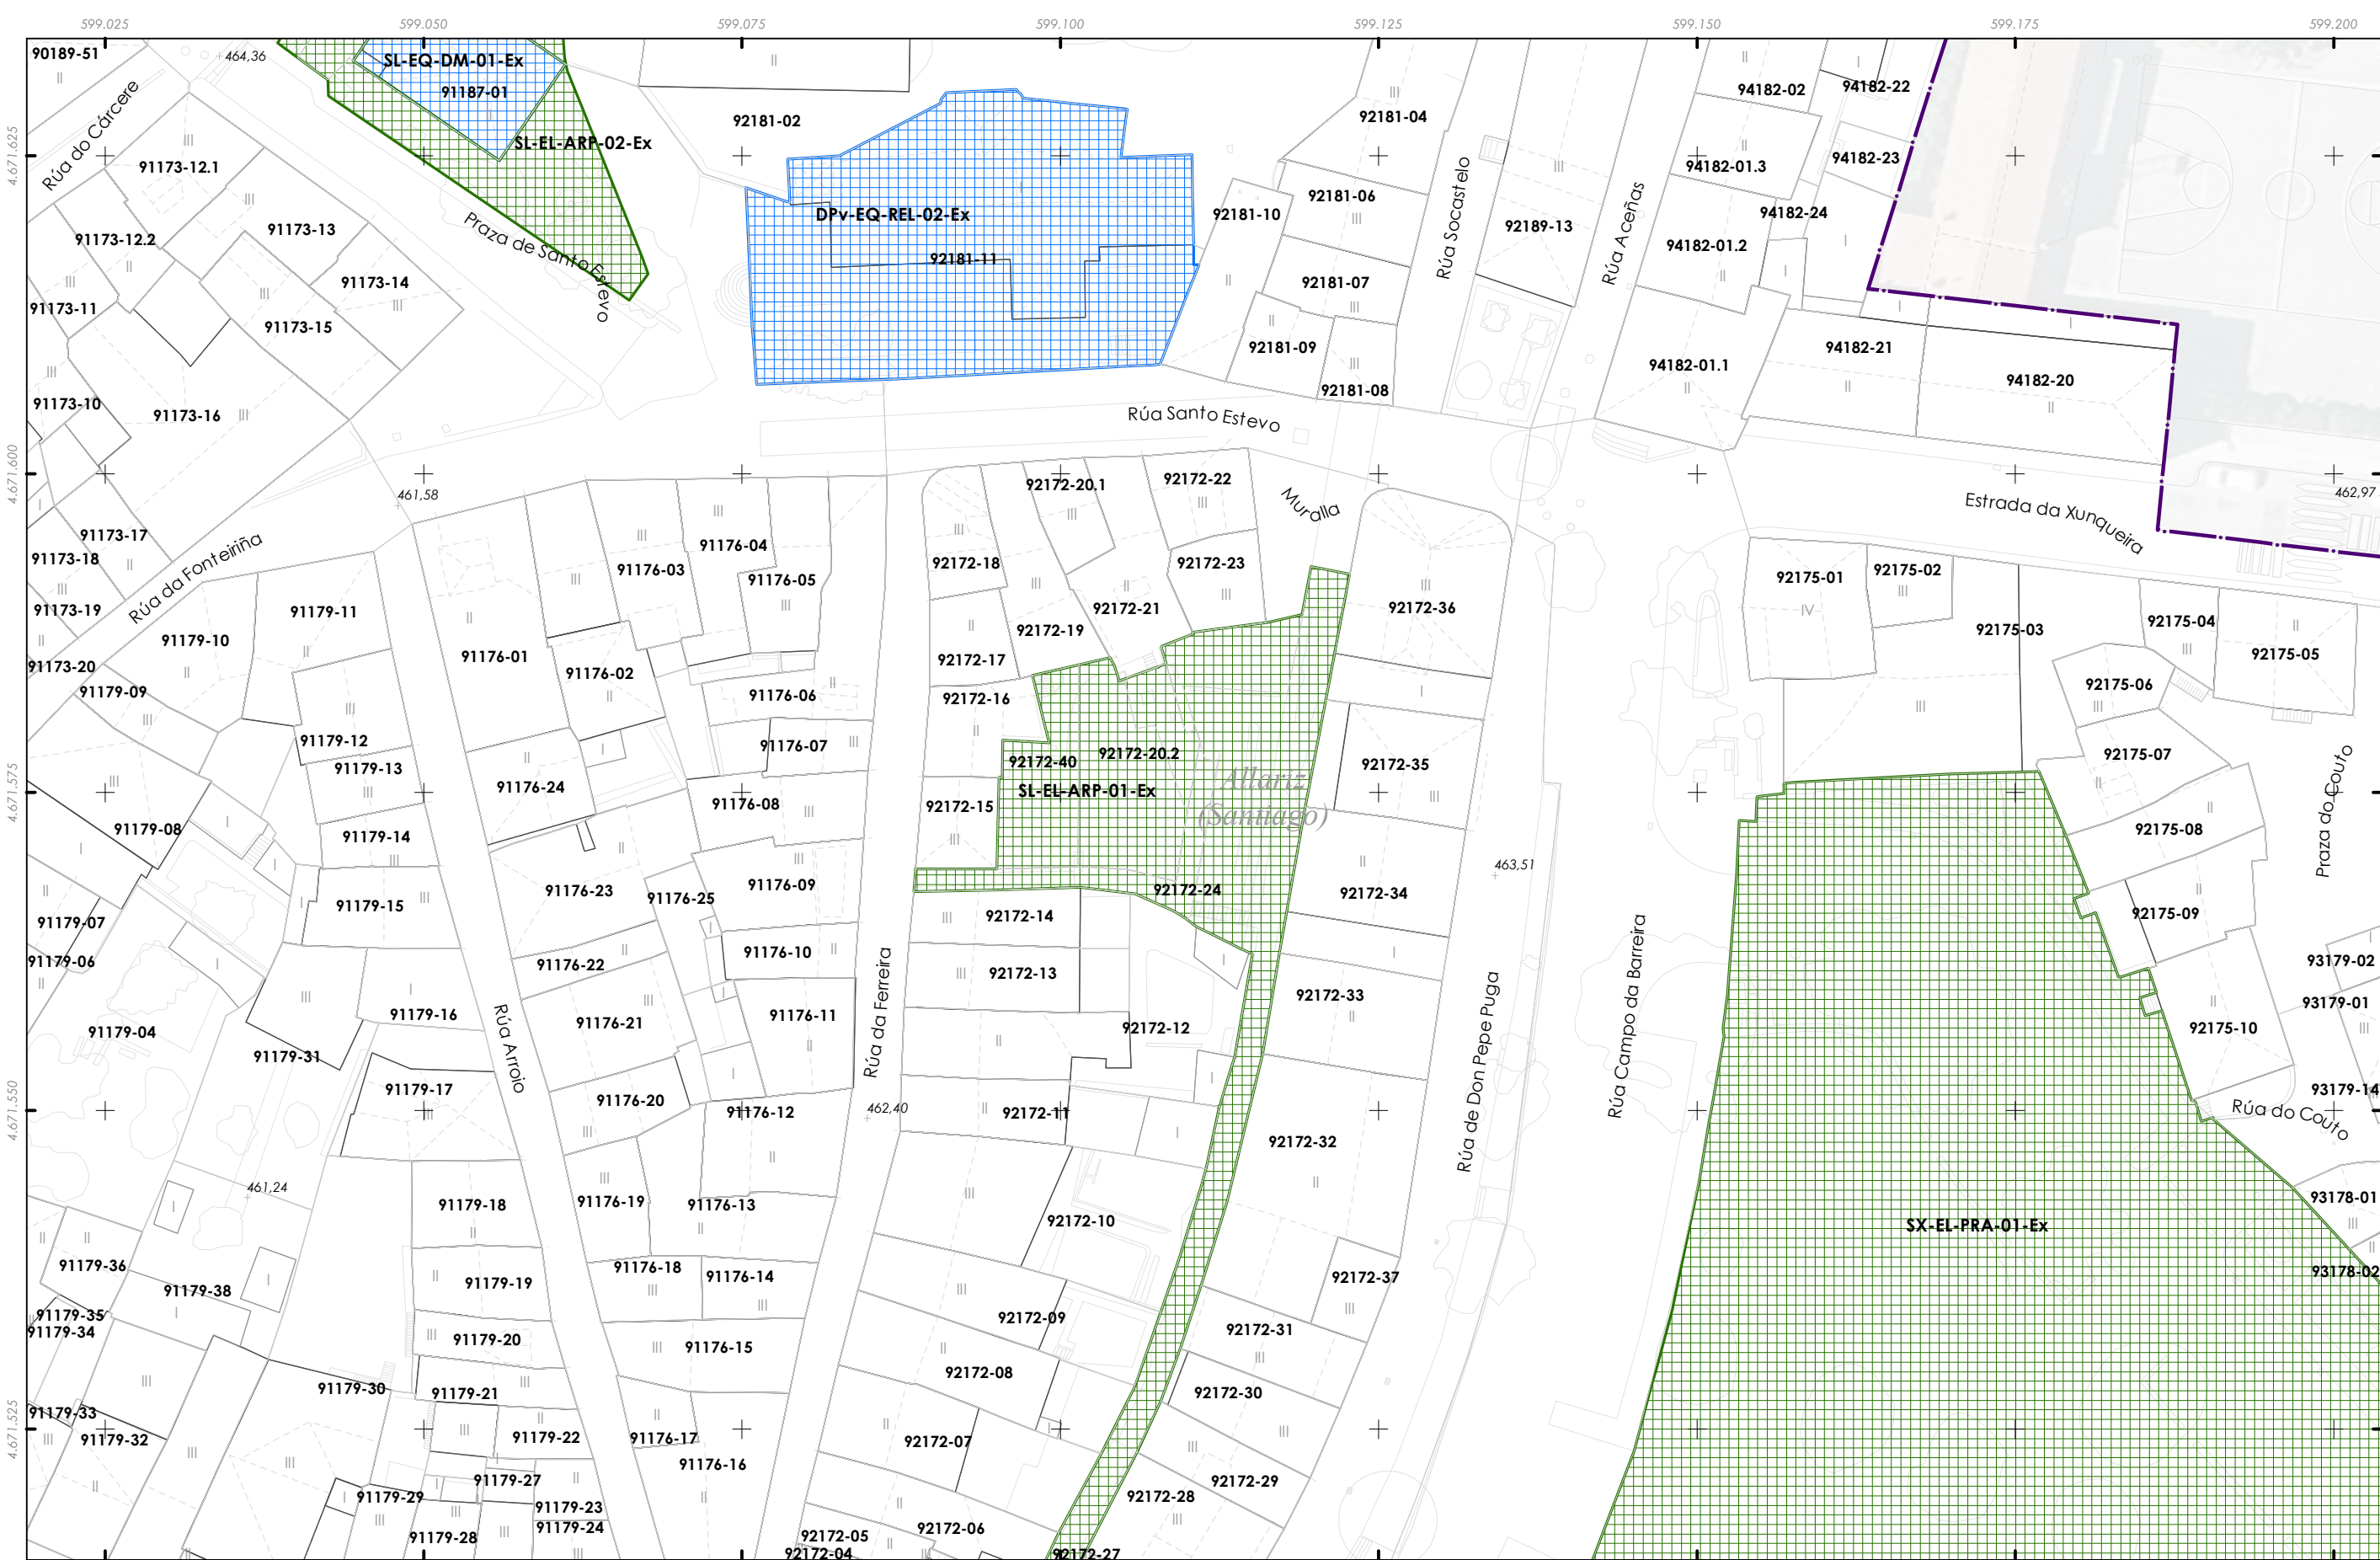

- Delimitación do PECHA
- sistema, ex_ob
- EL - Espazos libres
 - EQ - Equipamentos
 - IC - Infraestruturas de comunicacións

Fonte de datos:
- Datos cartográficos cedidos polo Ins. Geográfico Nacional (centrodedescargas.cnig.es) e o Instituto de Estudos do Territorio (IET) da Xunta de Galicia (mapas.xunta.gal) e elaboración propia.

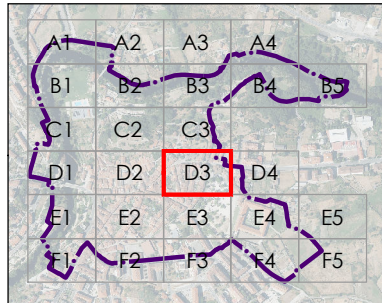

CONCELLO DE ALLARIZ (OURENSE)

PLAN ESPECIAL DE PROTECCIÓN DO
CONXUNTO HISTÓRICO-ARTÍSTICO DE ALLARIZ

Alfonso Botana S.L.

APROBACIÓN INICIAL

02.PLANOS DE INFORMACIÓN

02.08. DOTACIÓNS

32001_PECHA_202412_AI

Decembro 2024

ETRS89 29N

EPSG: 25829


A1 1:250

A3 1:500



- Delimitación do PECHA sistema, ex_ob
- EL - Espazos libres
- EQ - Equipamentos
- IC - Infraestruturas de comunicacións

Fonte de datos:
- Datos cartográficos cedidos polo Ins. Geográfico Nacional (centrodedescargas.cnig.es) e o Instituto de Estudos do Territorio (IET) da Xunta de Galicia (mapas.xunta.gal) e elaboración propia.

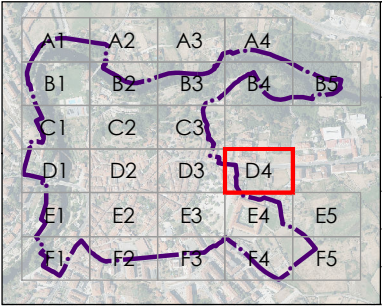


	CONCELLO DE ALLARIZ (OURENSE)	
	PLAN ESPECIAL DE PROTECCIÓN DO CONXUNTO HISTÓRICO-ARTÍSTICO DE ALLARIZ	
	Alfonso Botana S.L.	
	APROBACIÓN INICIAL	
02.PLANOS DE INFORMACIÓN		
02.08. DOTACIÓNS		

32001_PECHA_202412_AI


Decembro 2024

ETRS89 29N
EPSG: 25829

A1 1:250
A3 1:500

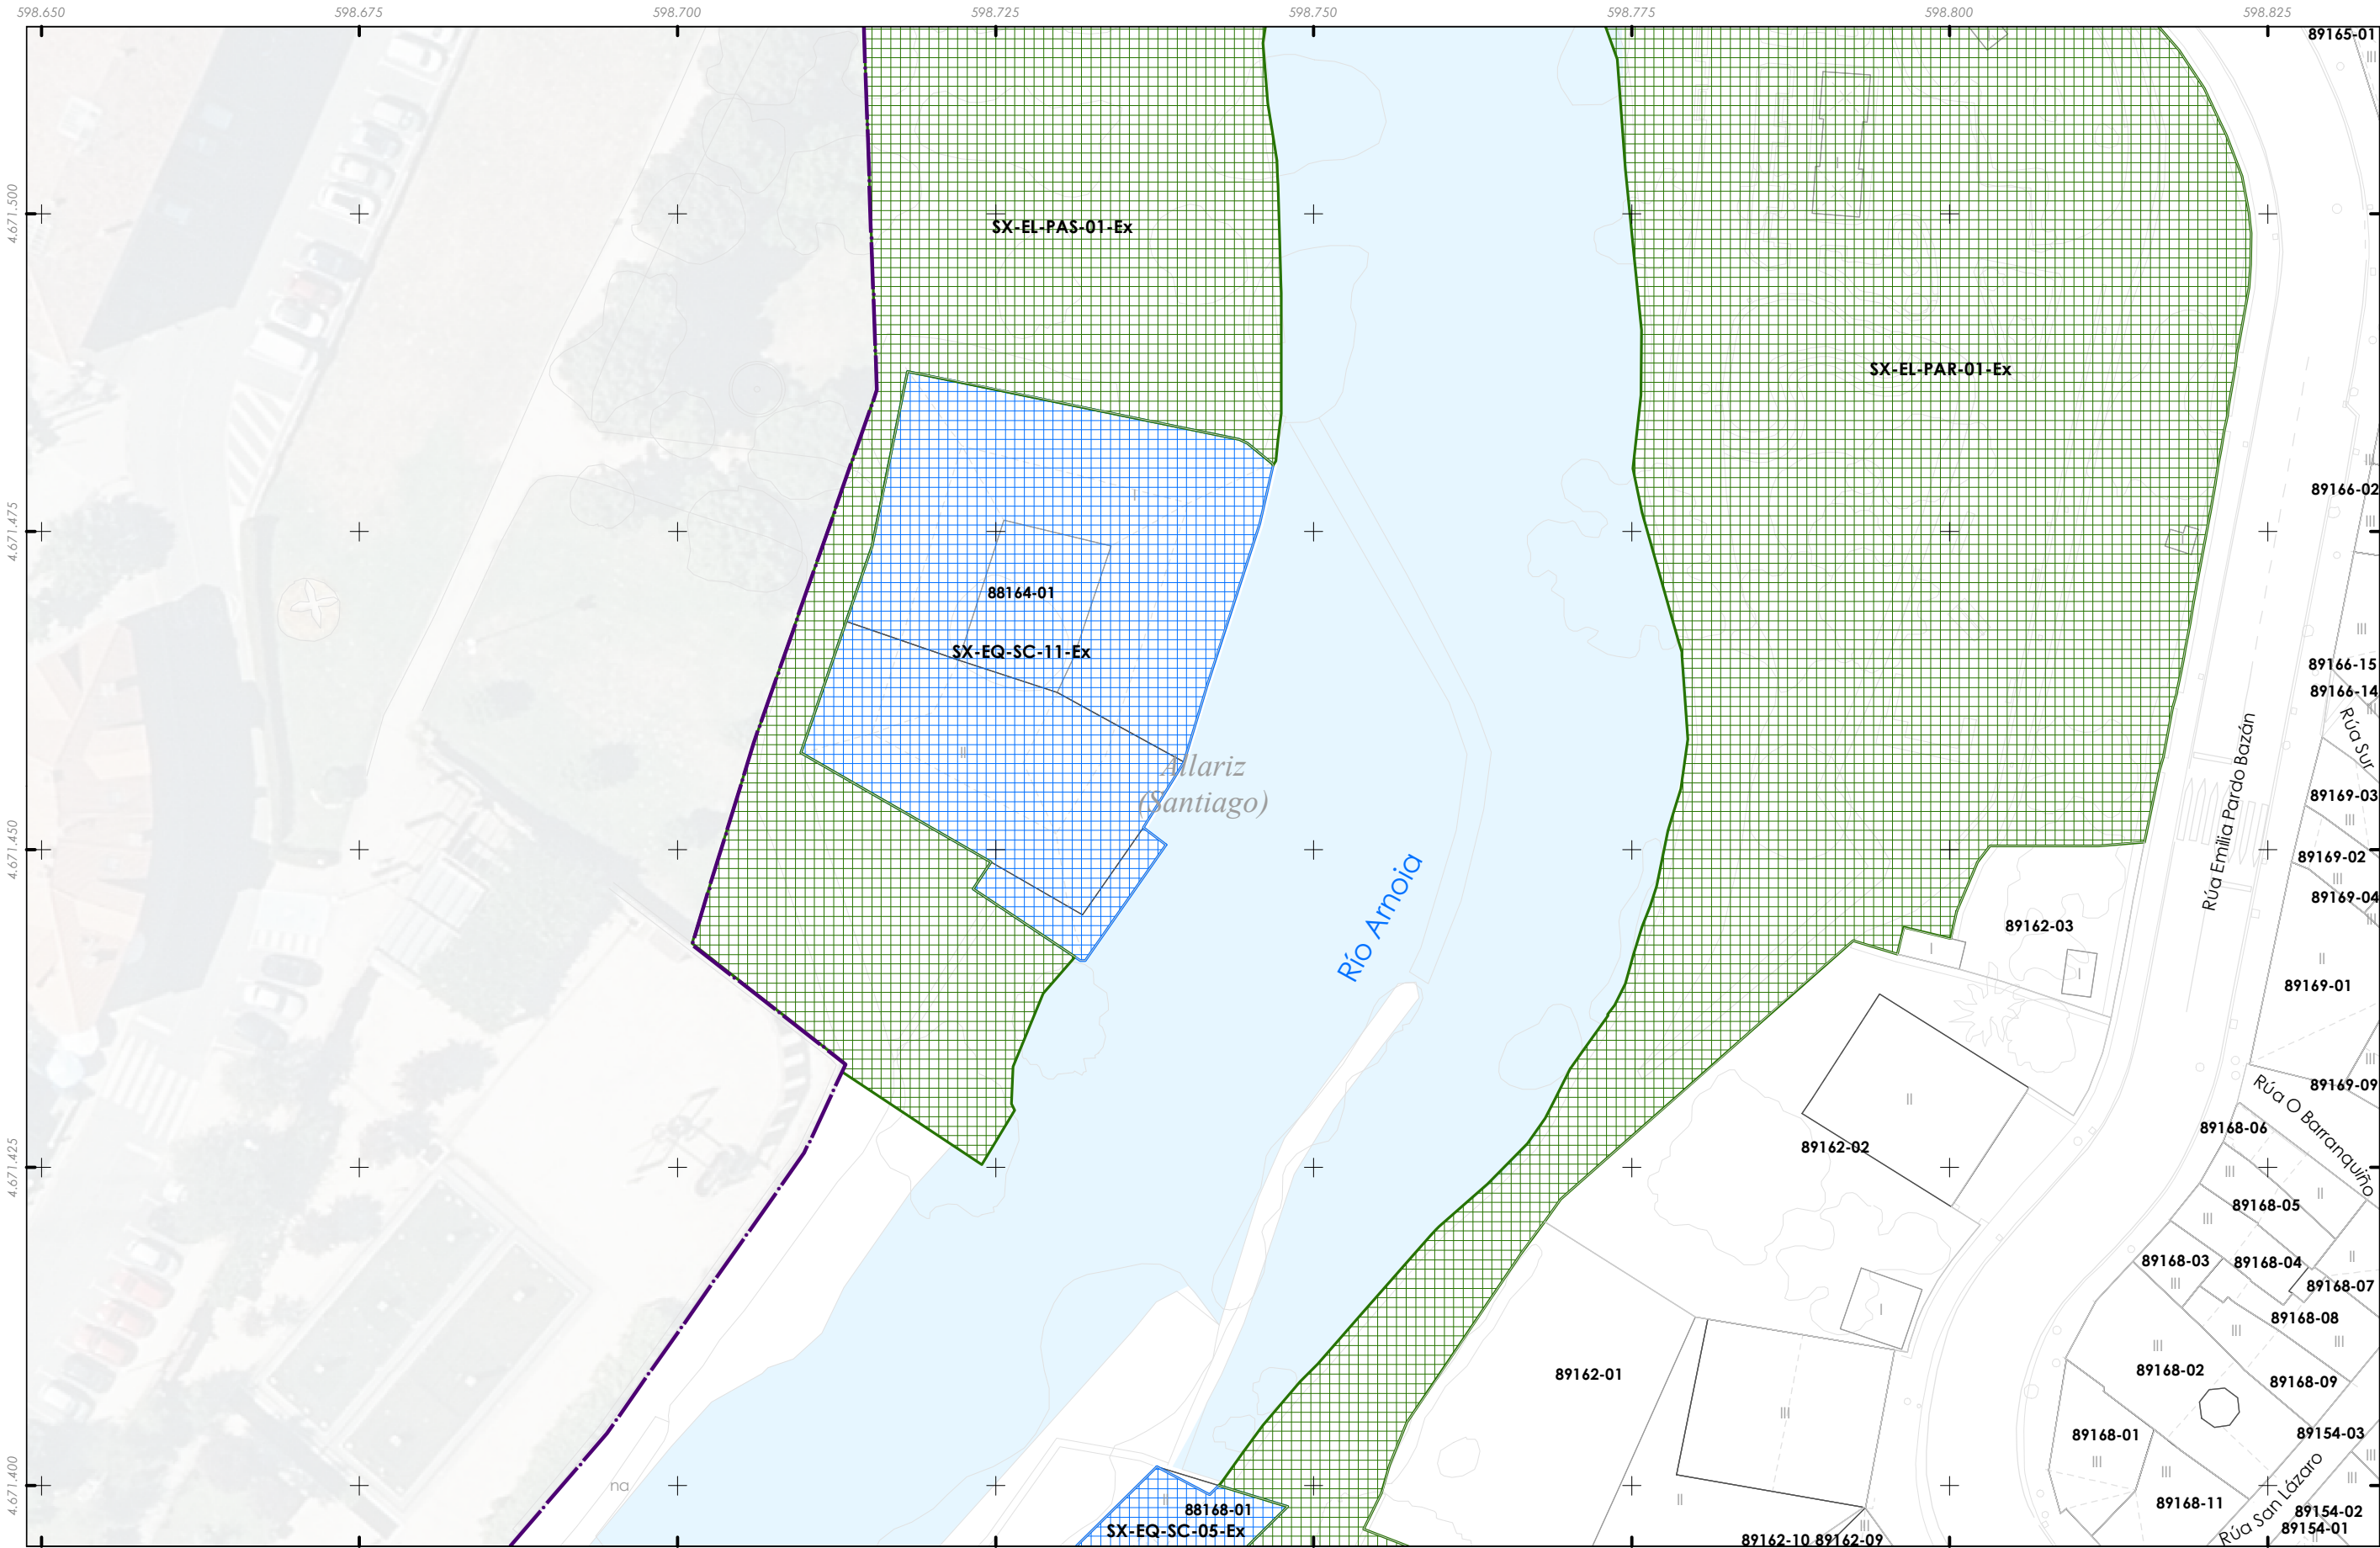

- Delimitación do PECHA
- sistema, ex_ob
- EL - Espazos libres
 - EQ - Equipamentos
 - IC - Infraestruturas de comunicacións

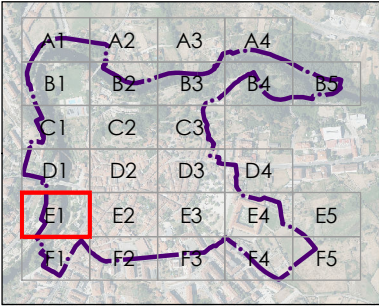

32001_PECHA_202412_AI
Decembro 2024
ETRS89 29N
EPSG: 25829

A1 1:250
A3 1:500



0 5 10 20 30 Metros

CONCELLO DE ALLARIZ (OURENSE)


PLAN ESPECIAL DE PROTECCIÓN DO
CONXUNTO HISTÓRICO-ARTÍSTICO DE ALLARIZ

Alfonso Botana S.L.


APROBACIÓN INICIAL

02.PLANOS DE INFORMACIÓN

02.08. DOTACIÓNS

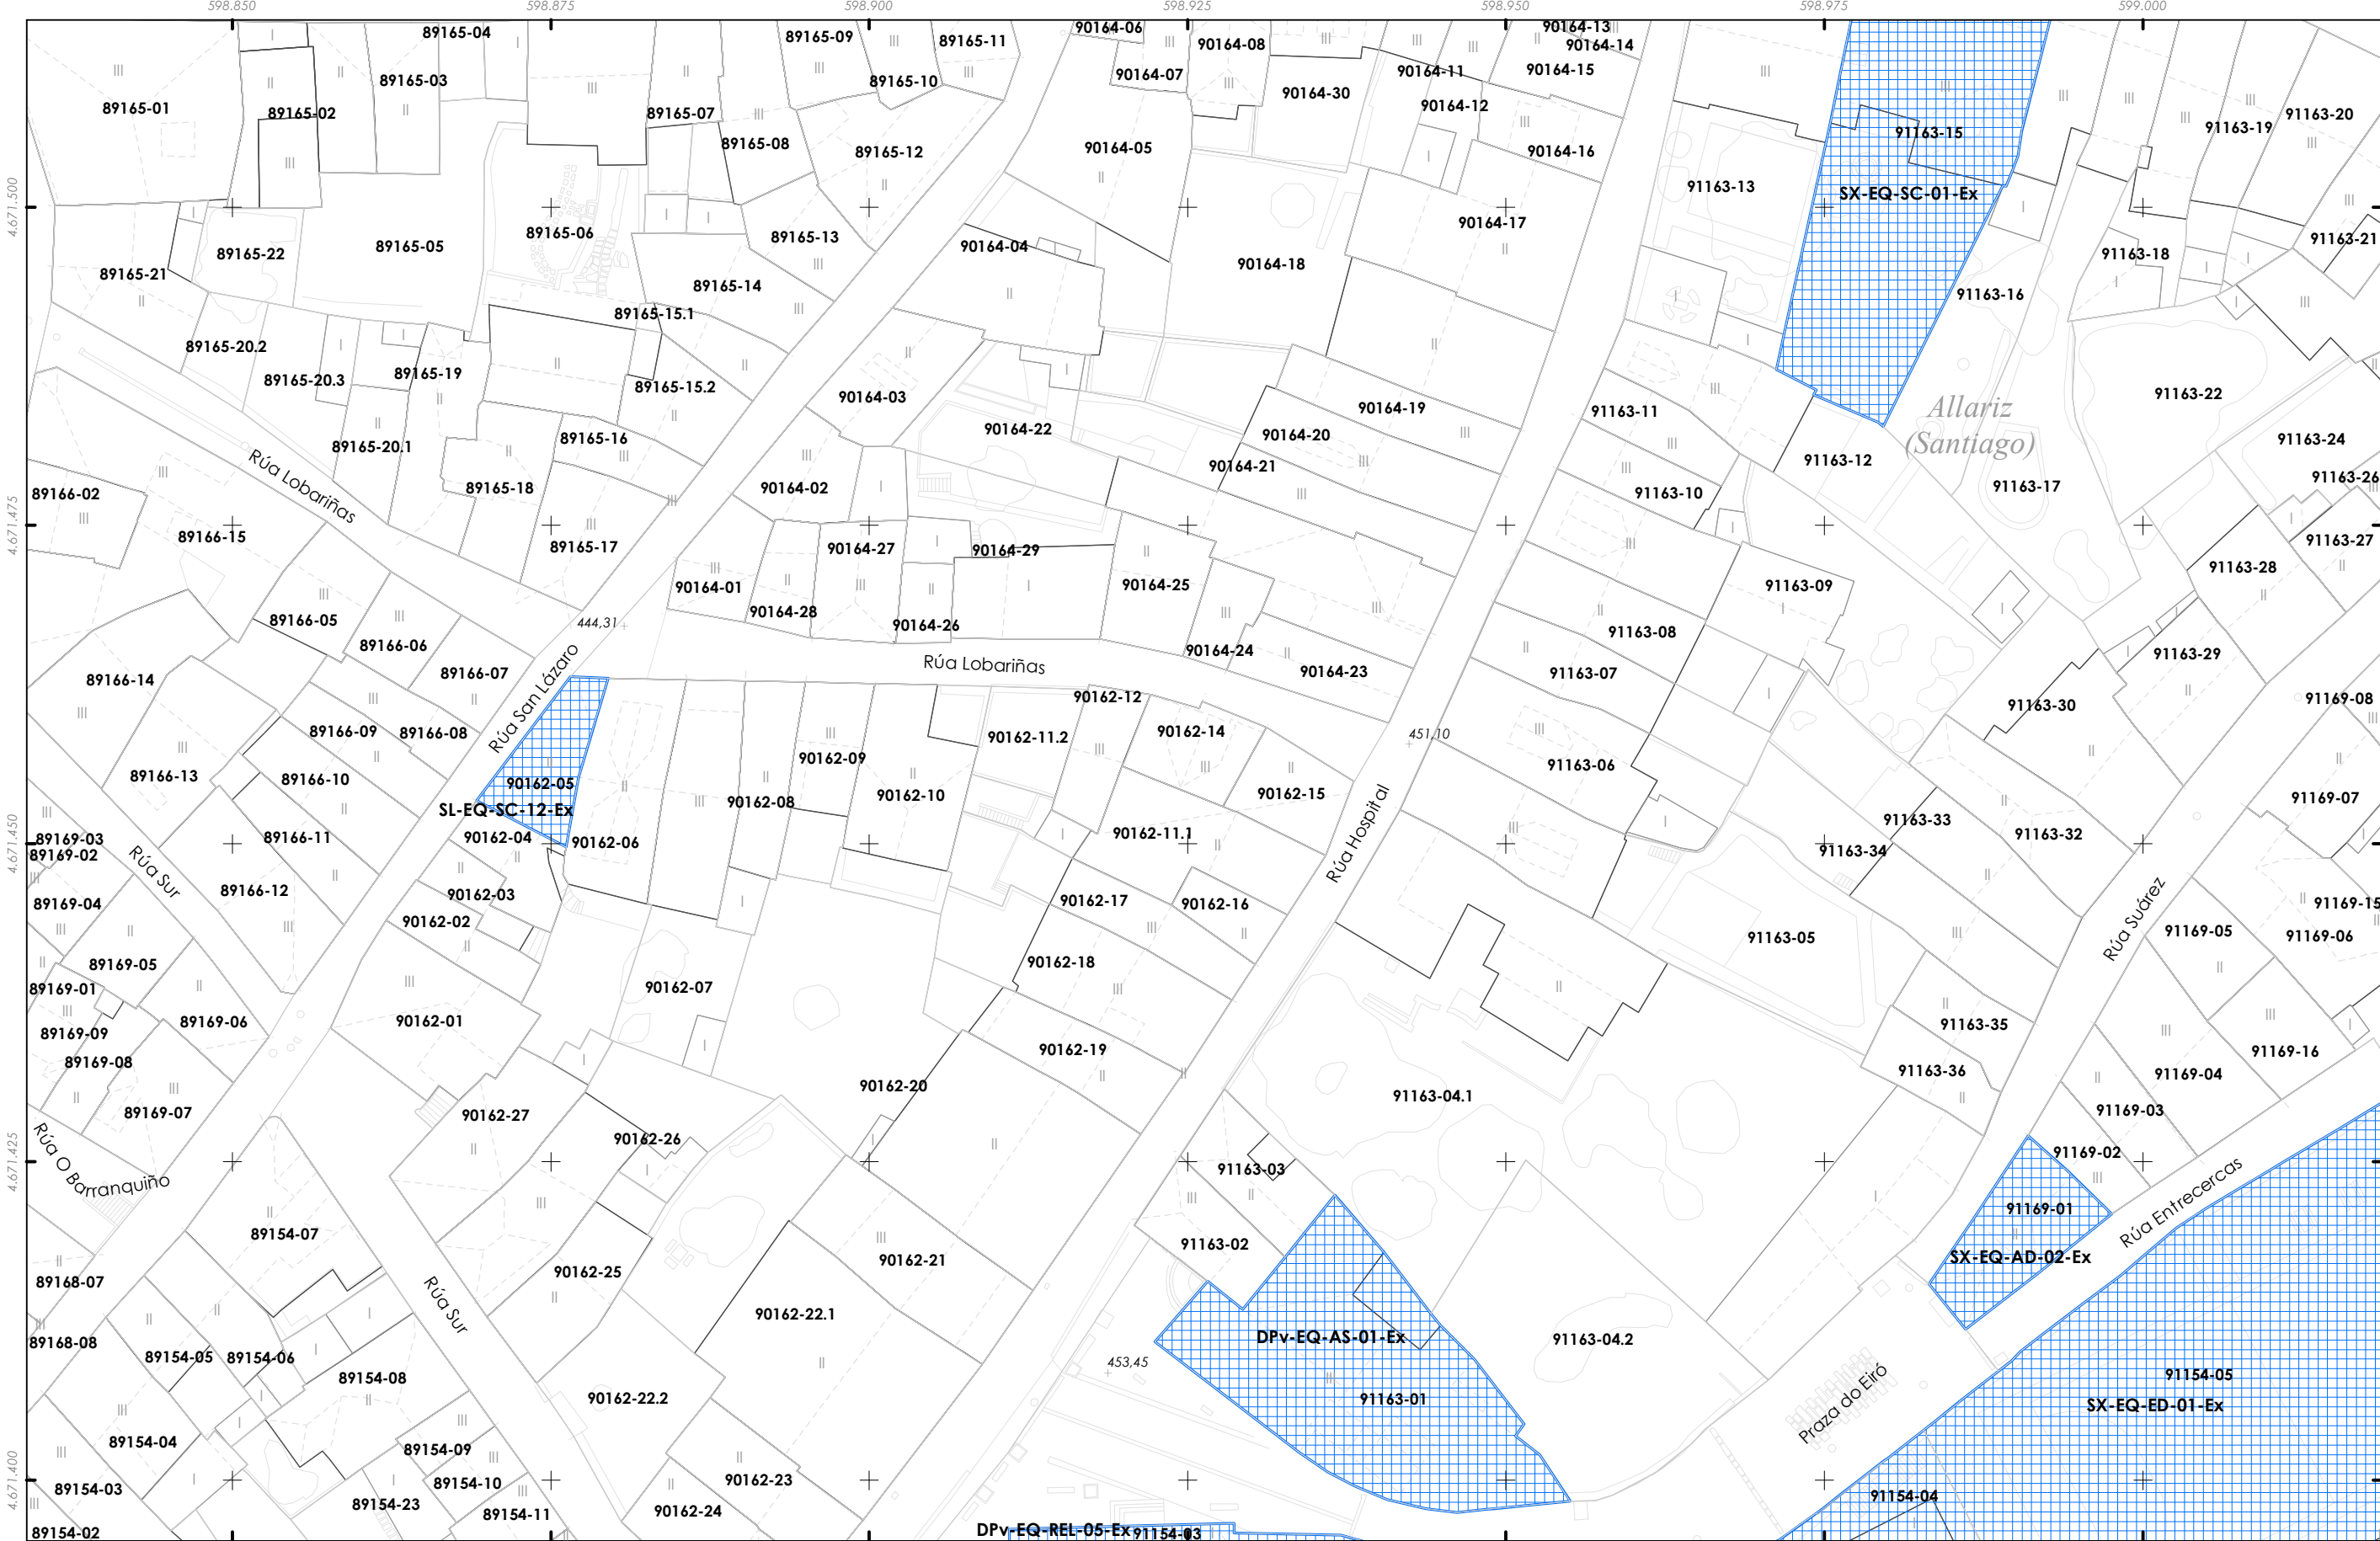

- Delimitación do PECHA
- sistema, ex_ob
- EL - Espazos libres
- EQ - Equipamentos
- IC - Infraestruturas de comunicacións

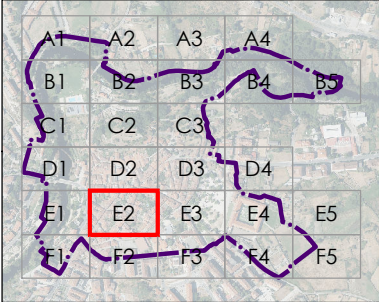



CONCELLO DE ALLARIZ (OURENSE)



ALFONSO BOTANA

32001_PECHA_202412_AI

Decembro 2024

ETRS89 29N

EPSG: 25829

A1 1:250

A3 1:500

PLAN ESPECIAL DE PROTECCIÓN DO CONXUNTO HISTÓRICO-ARTÍSTICO DE ALLARIZ

Alfonso Botana S.L.


APROBACIÓN INICIAL

02.PLANOS DE INFORMACIÓN


02.08. DOTACIÓNS



Fonte de datos:
- Datos cartográficos cedidos polo Ins. Geográfico Nacional (centrodedescargas.cnig.es) e o Instituto de Estudos do Territorio (IET) da Xunta de Galicia (mapas.xunta.gal) e elaboración propia.

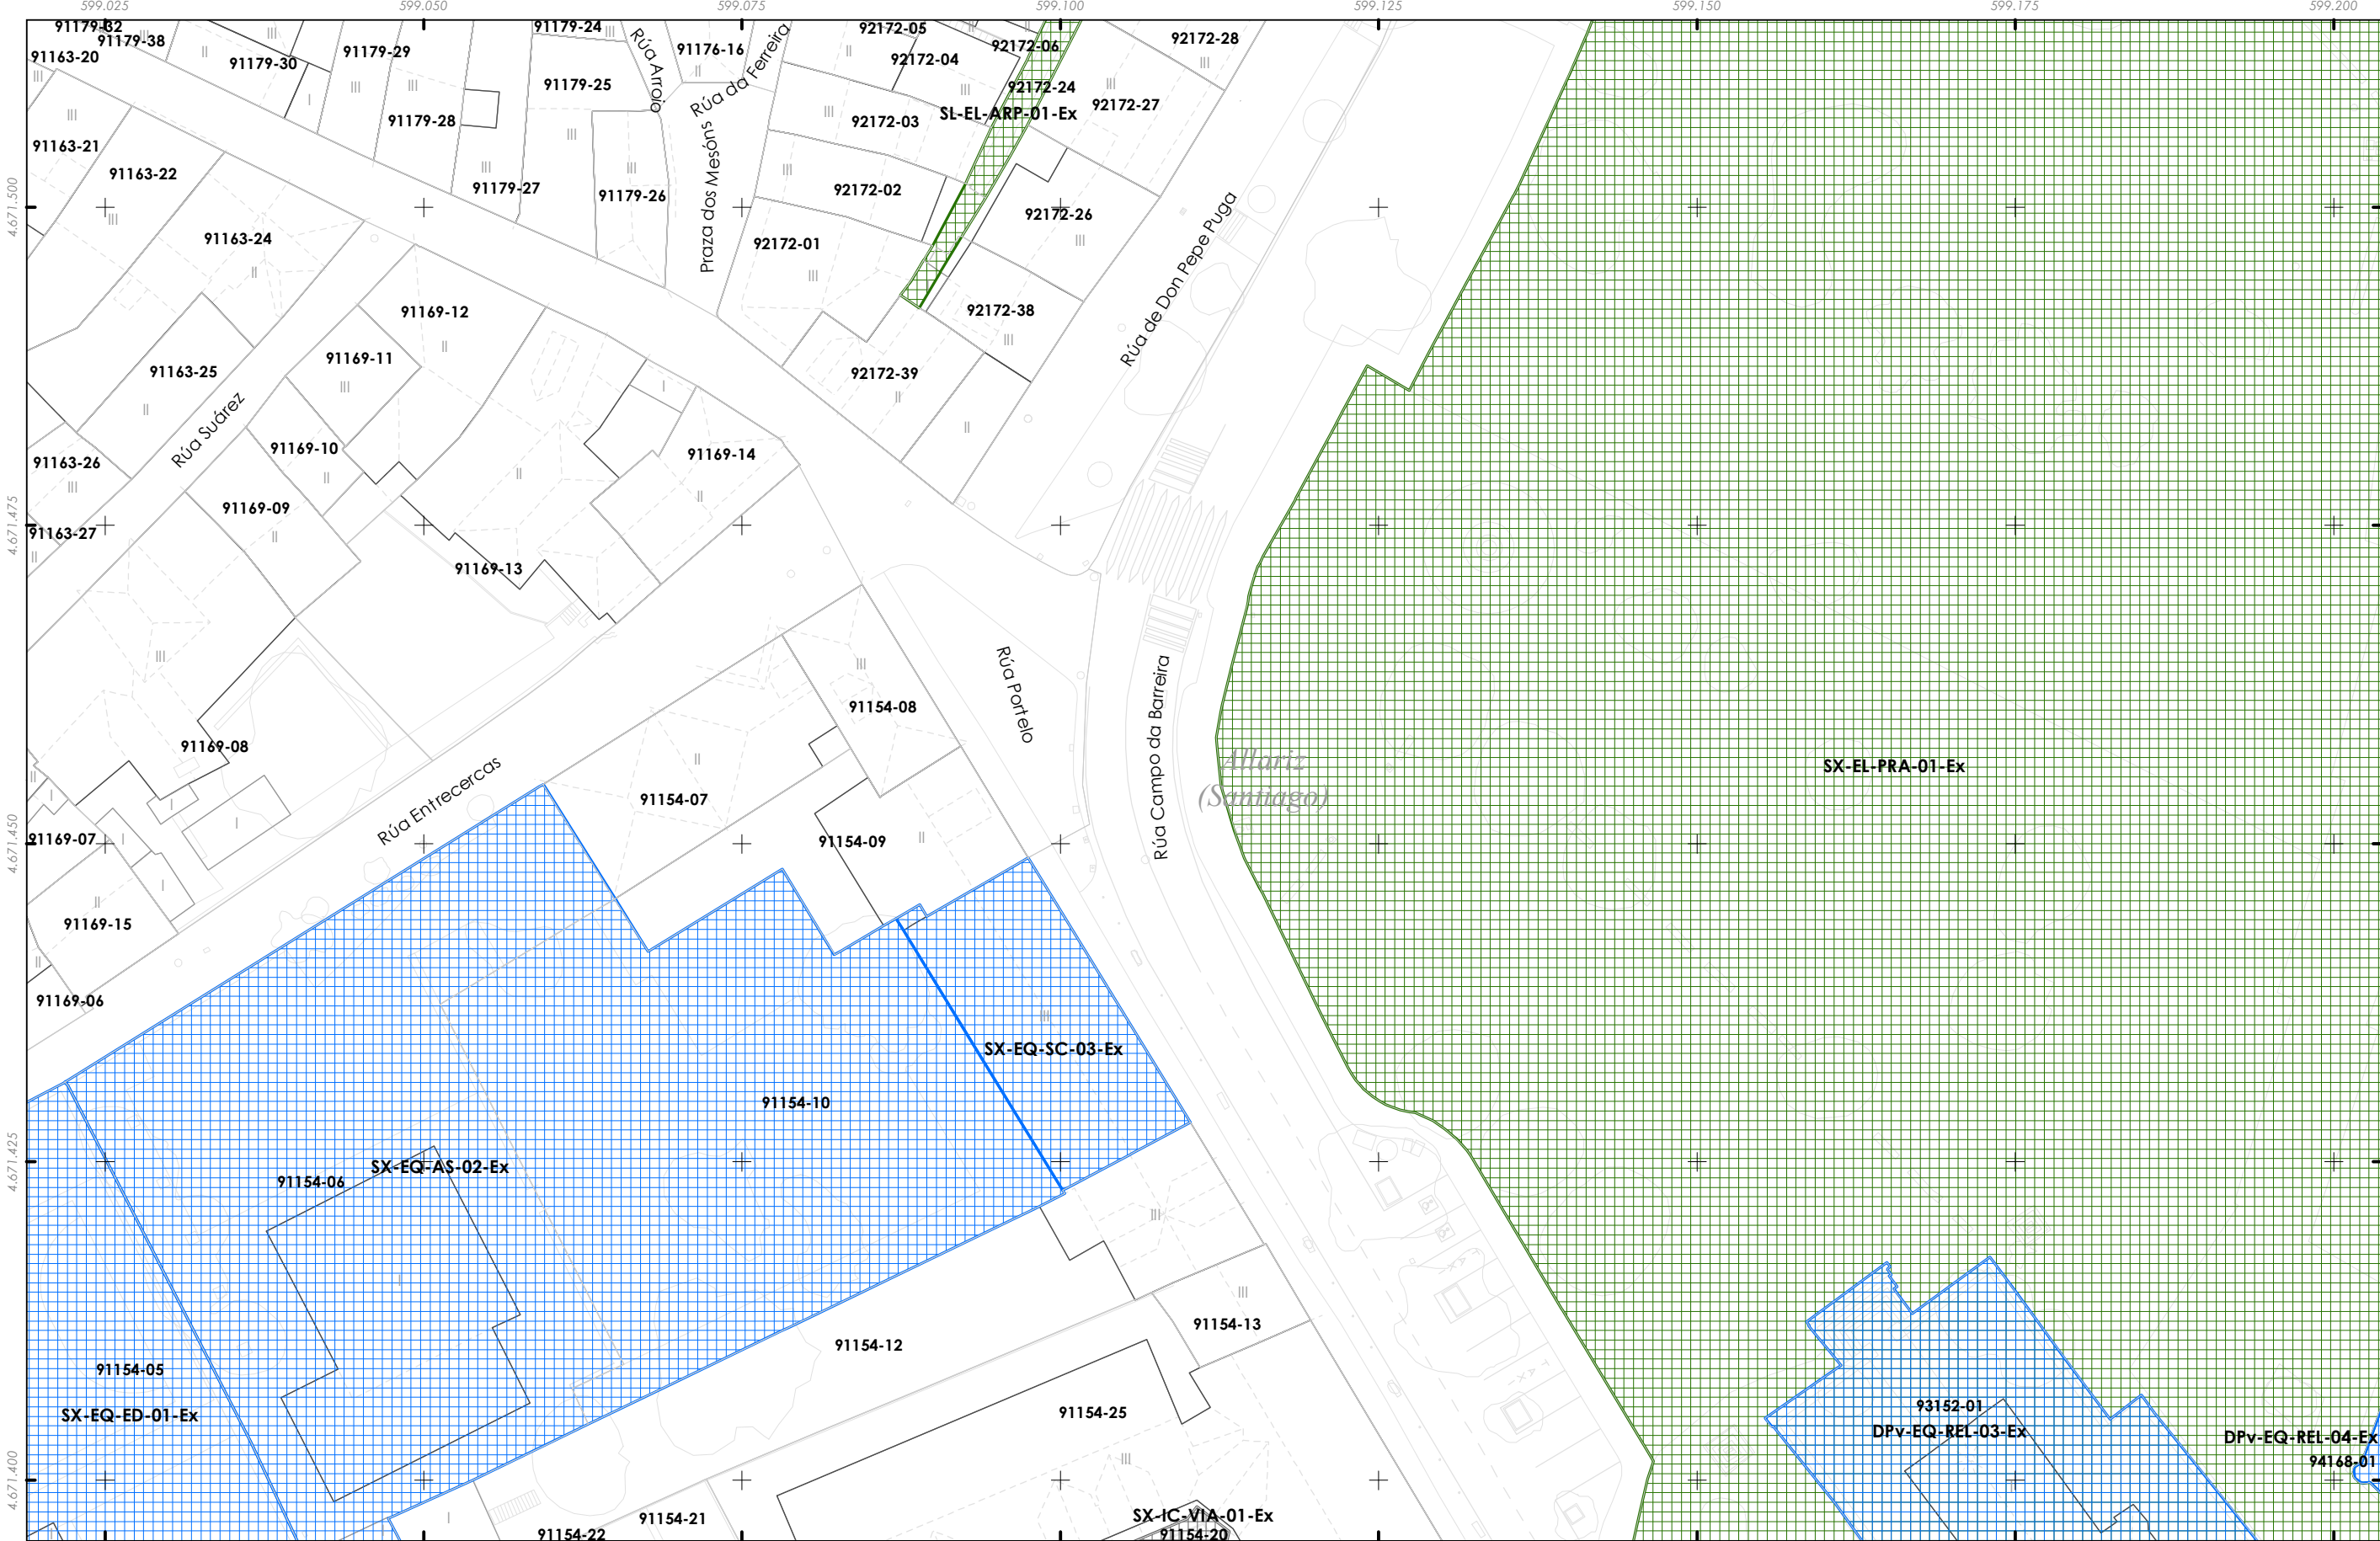

- Delimitación do PECHA
- sistema, ex_ob
- EL - Espazos libres
- EQ - Equipamentos
- IC - Infraestruturas de comunicacións

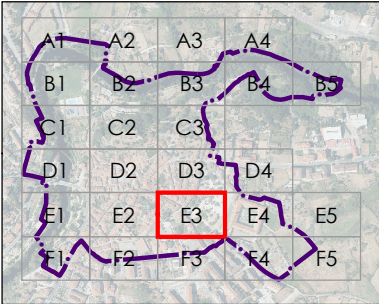



CONCELLO DE ALLARIZ (OURENSE)

PLAN ESPECIAL DE PROTECCIÓN DO CONXUNTO HISTÓRICO-ARTÍSTICO DE ALLARIZ

Alfonso Botana S.L.

APROBACIÓN INICIAL

02.PLANOS DE INFORMACIÓN

02.08. DOTACIÓNS



ALFONSO BOTANA

32001_PECHA_202412_AI

Decembro 2024


ETRS89 29N

EPSG: 25829


A1 1:250

A3 1:500



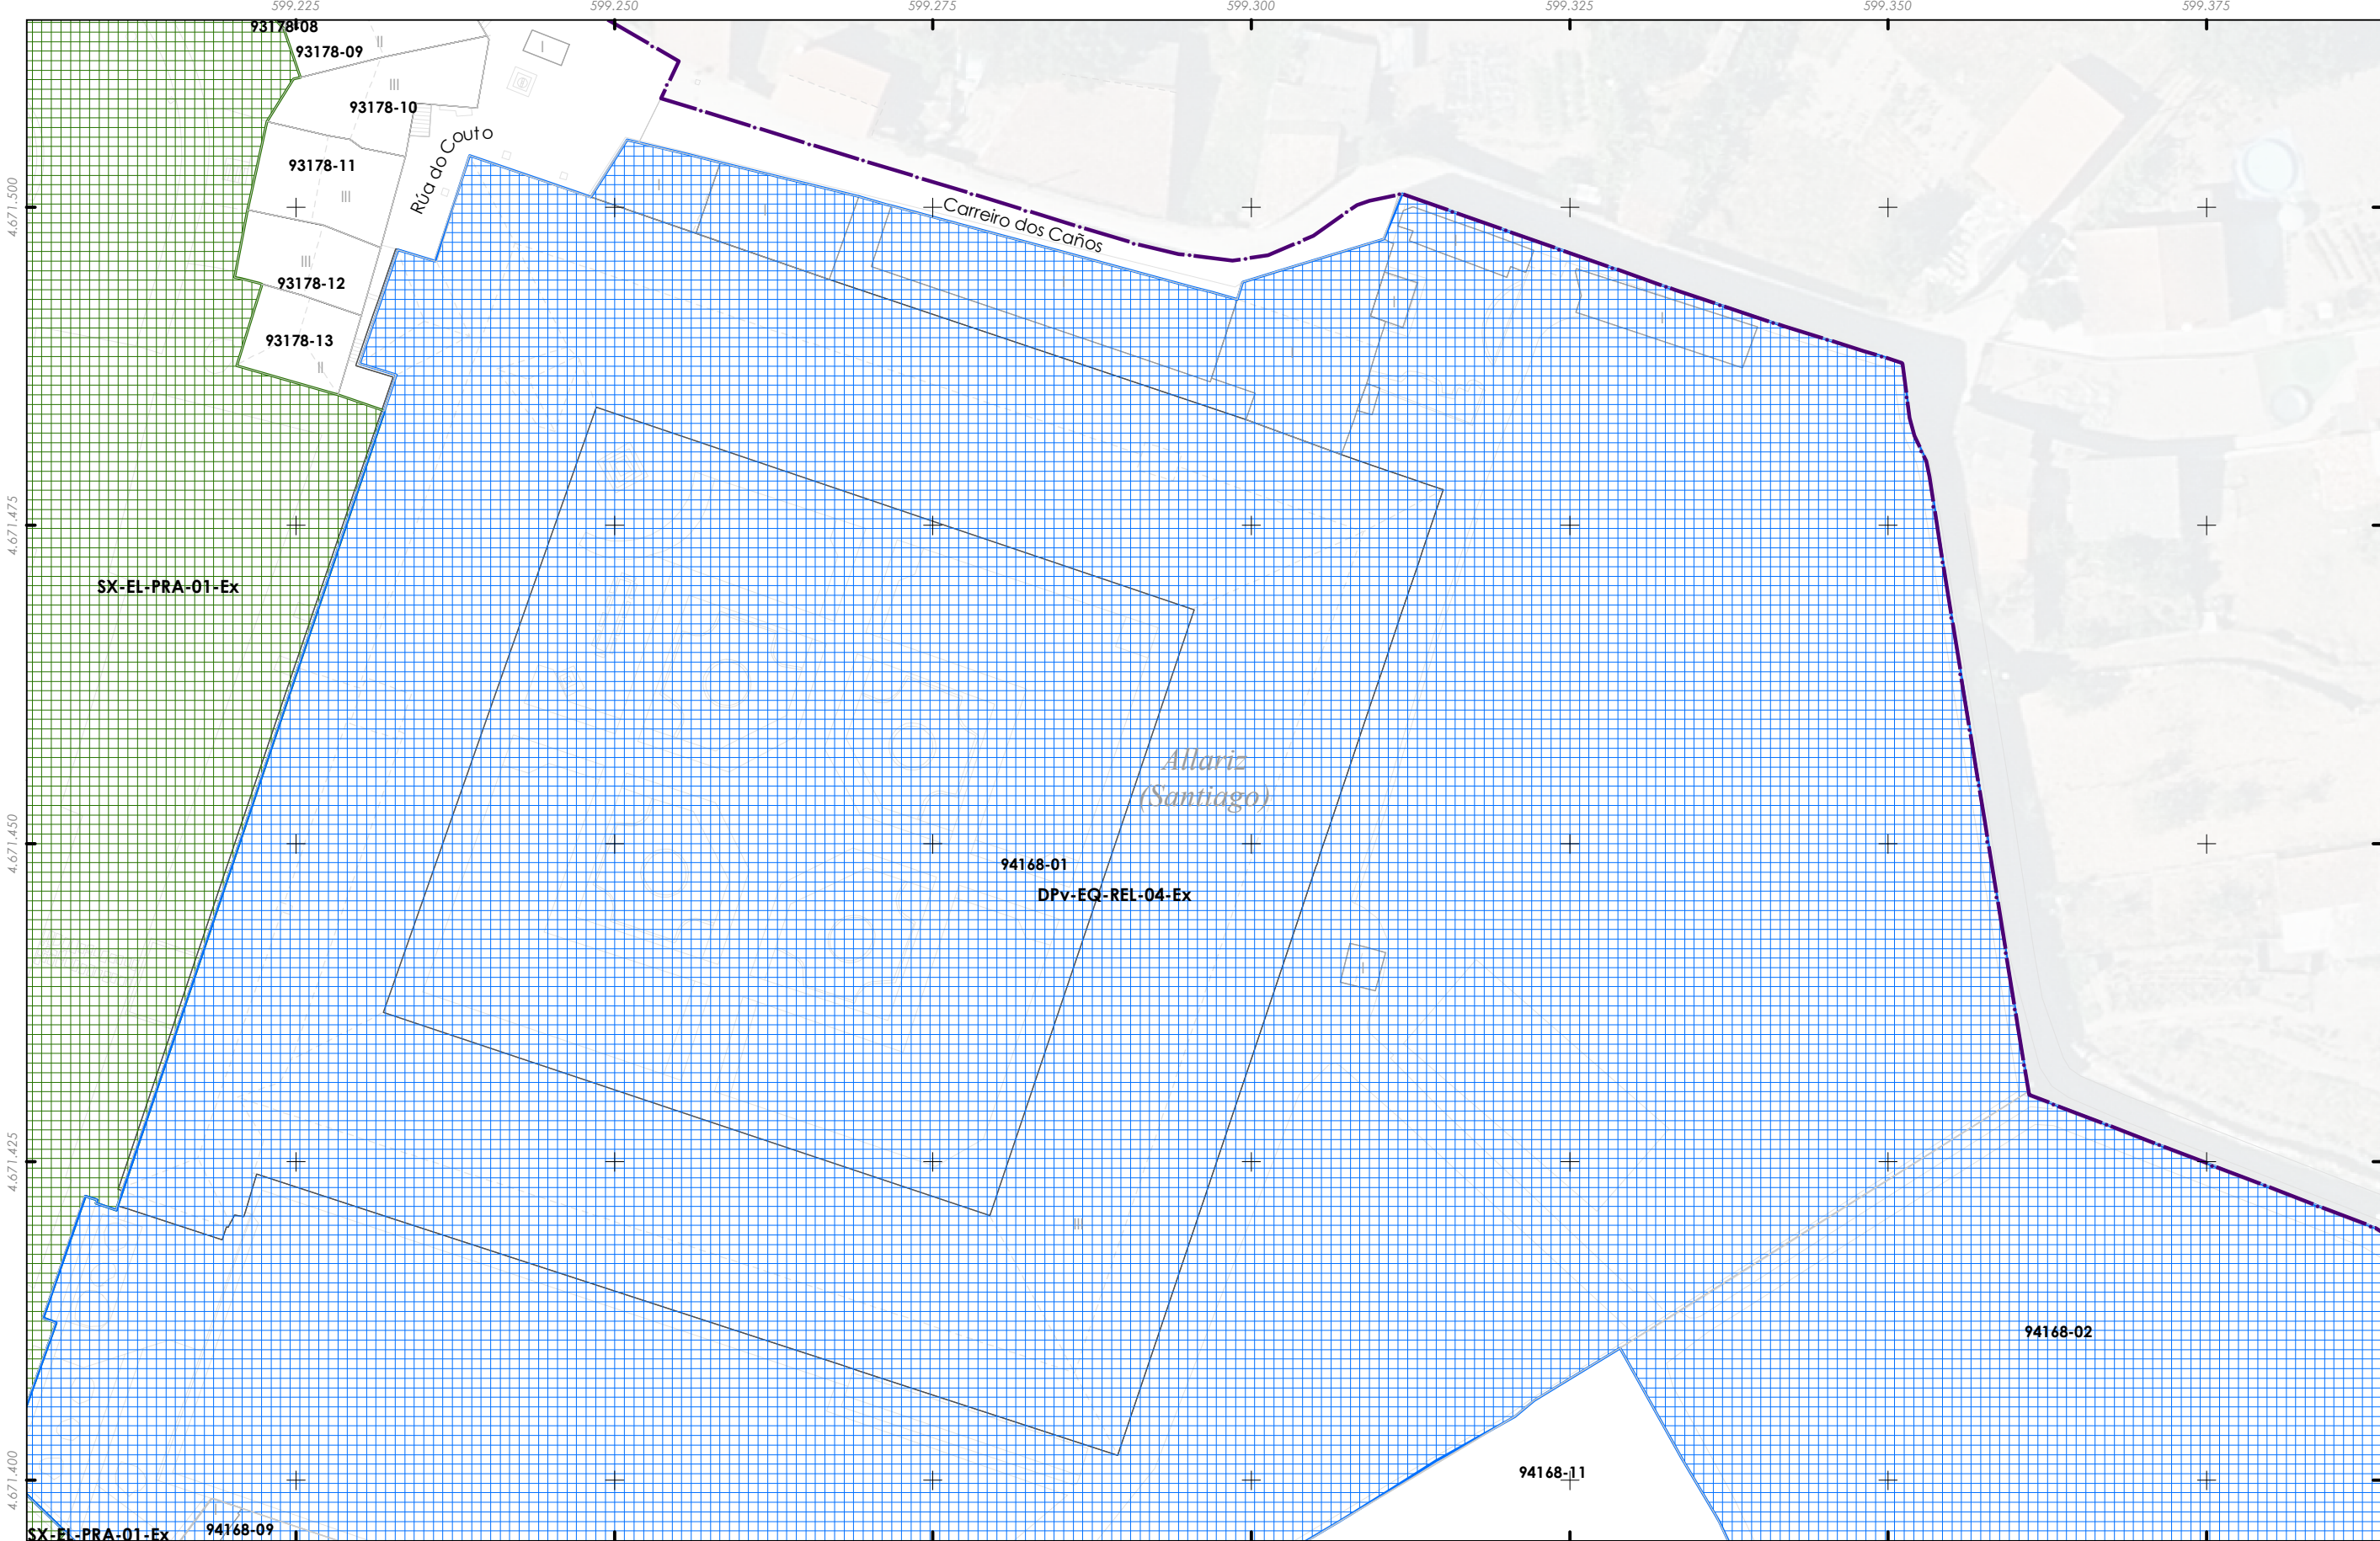

- Delimitación do PECHA
- sistema, ex_ob**
- EL - Espazos libres
 - EQ - Equipamentos
 - IC - Infraestruturas de comunicacións

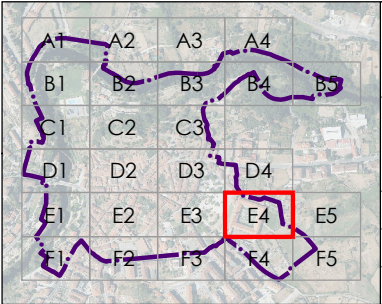

32001_PECHA_202412_AI
Decembro 2024
ETRS89 29N
EPSG: 25829

A1 1:250
A3 1:500




CONCELLO DE ALLARIZ (OURENSE)
PLAN ESPECIAL DE PROTECCIÓN DO
CONXUNTO HISTÓRICO-ARTÍSTICO DE ALLARIZ

Alfonso Botana S.L.

APROBACIÓN INICIAL


02.PLANOS DE INFORMACIÓN

02.08. DOTACIÓNS

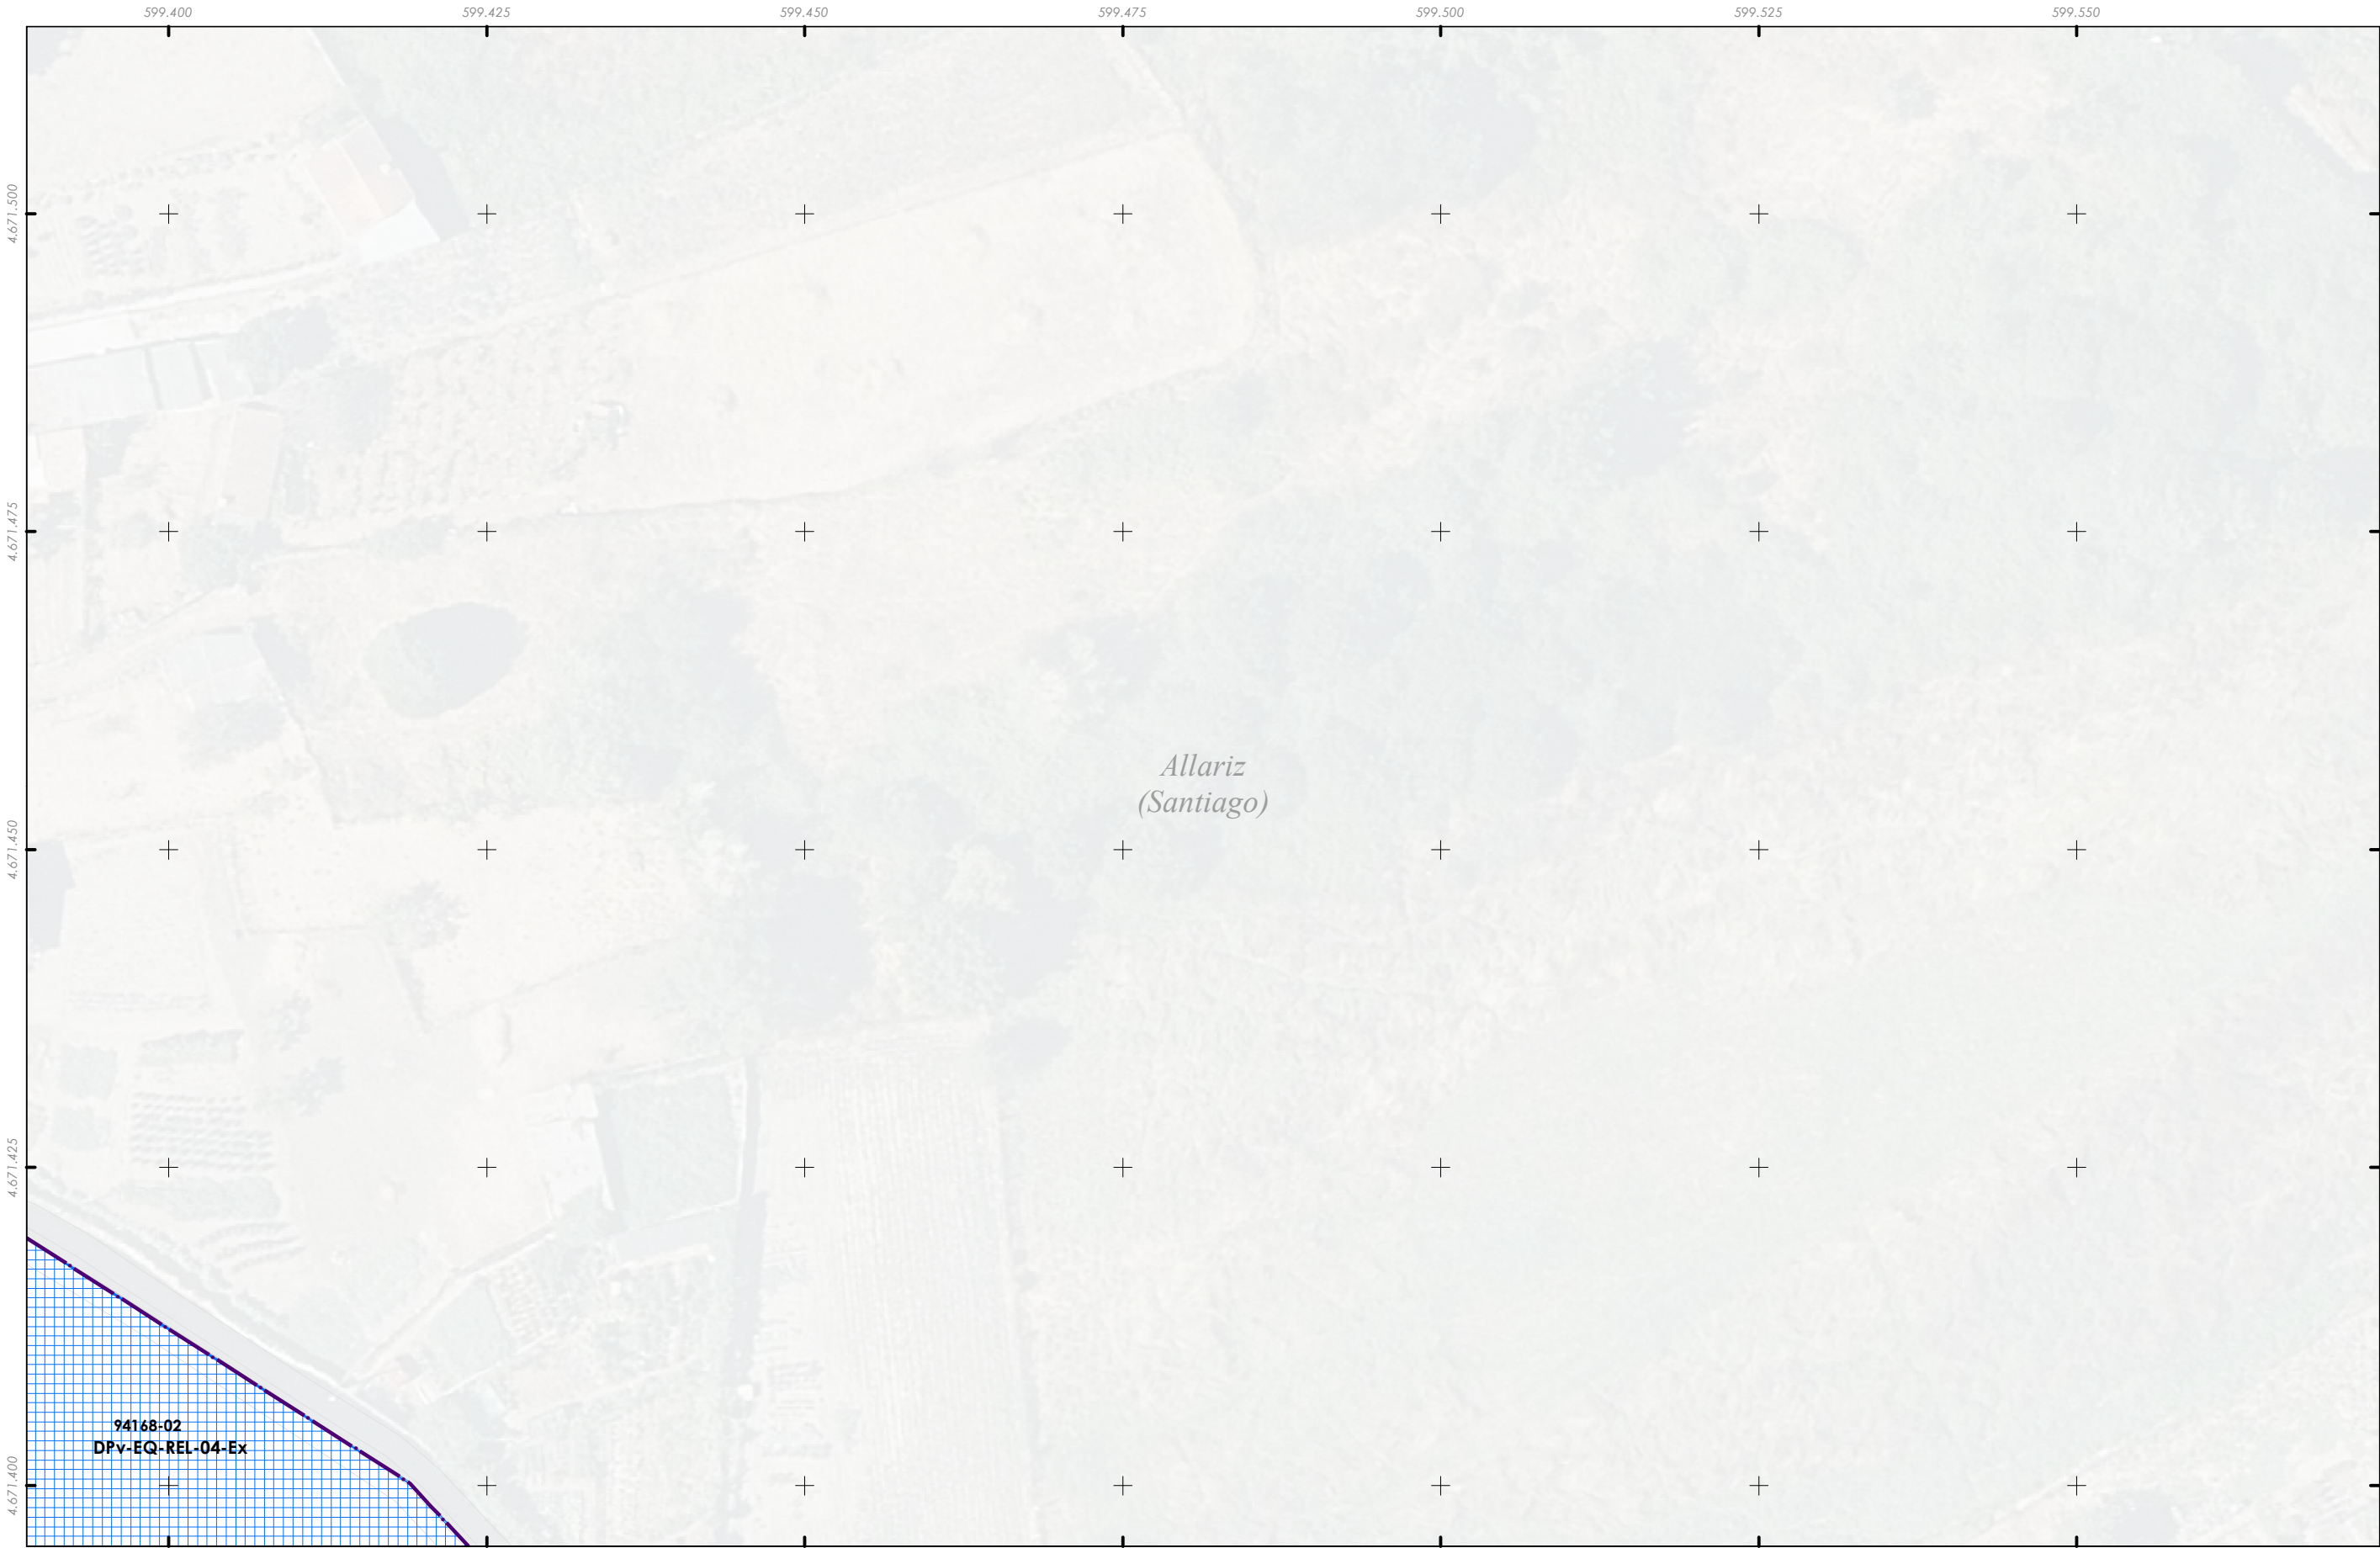

-  Delimitación do PECHA
- sistema, ex_ob**
-  EL - Espazos libres
-  EQ - Equipamentos
-  IC - Infraestruturas de comunicacións


Fonte de datos:
- Datos cartográficos cedidos polo Ins. Geográfico Nacional (centrodedescargas.cnig.es) e o Instituto de Estudos do Territorio (IET) da Xunta de Galicia (mapas.xunta.gal) e elaboración propia.

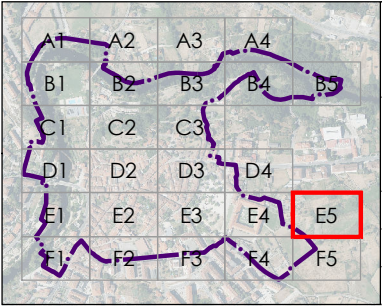

	CONCELLO DE ALLARIZ (OURENSE)
	PLAN ESPECIAL DE PROTECCIÓN DO CONXUNTO HISTÓRICO-ARTÍSTICO DE ALLARIZ
	Alfonso Botana S.L.
	APROBACIÓN INICIAL
32001_PECHA_202412_AI Decembro 2024 ETRS89 29N EPSG: 25829	02.PLANOS DE INFORMACIÓN
	02.08. DOTACIÓNS
A1 1:250 A3 1:500	 



- Delimitación do PECHA
- sistema, ex_ob
- EL - Espazos libres
 - EQ - Equipamentos
 - IC - Infraestruturas de comunicacións

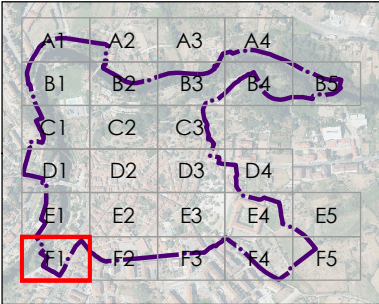


	CONCELLO DE ALLARIZ (OURENSE)
	PLAN ESPECIAL DE PROTECCIÓN DO CONXUNTO HISTÓRICO-ARTÍSTICO DE ALLARIZ
	Alfonso Botana S.L.
	APROBACIÓN INICIAL
32001_PECHA_202412_AI Decembro 2024	02.PLANOS DE INFORMACIÓN
	02.08. DOTACIÓNS
A1 1:250 A3 1:500	0 5 10 20 30 Metros

Fonte de datos:
- Datos cartográficos cedidos polo Ins. Geográfico Nacional (centrodedescargas.cnig.es) e o Instituto de Estudos do Territorio (IET) da Xunta de Galicia (mapas.xunta.gal) e elaboración propia.



- Delimitación do PECHA
- sistema, ex_ob
- EL - Espazos libres
 - EQ - Equipamentos
 - IC - Infraestruturas de comunicacións

Fonte de datos:
- Datos cartográficos cedidos polo Ins. Geográfico Nacional (centrodedescargas.cnig.es) e o Instituto de Estudos do Territorio (IET) da Xunta de Galicia (mapas.xunta.gal) e elaboración propia.

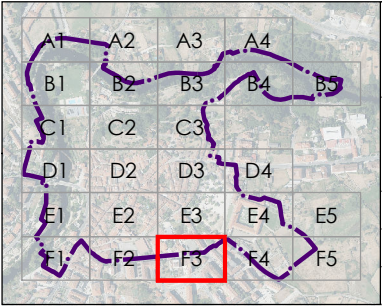


  32001_PECHA_202412_AI Decembro 2024 ETRS89 29N EPSG: 25829 A1 1:250 A3 1:500	CONCELLO DE ALLARIZ (OURENSE)
	PLAN ESPECIAL DE PROTECCIÓN DO CONXUNTO HISTÓRICO-ARTÍSTICO DE ALLARIZ
	Alfonso Botana S.L.
	APROBACIÓN INICIAL
02.PLANOS DE INFORMACIÓN	
02.08. DOTACIÓNS	

0 5 10 20 30 Metros



- Delimitación do PECHA**
- sistema, ex_ob**
- EL - Espazos libres
 - EQ - Equipamentos
 - IC - Infraestruturas de comunicacións

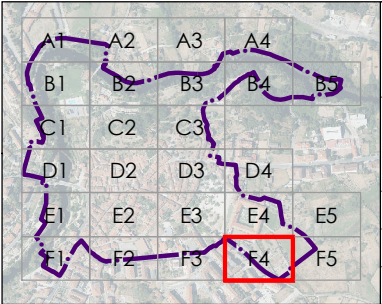



CONCELLO DE ALLARIZ

PLAN ESPECIAL DE PROTECCIÓN DO
CONXUNTO HISTÓRICO-ARTÍSTICO DE ALLARIZ

Alfonso Botana S.L.

APROBACIÓN INICIAL

02.PLANOS DE INFORMACIÓN

02.08. DOTACIÓNS

32001_PECHA_202412_AI


Decembro 2024

ETRS89 29N
EPSG: 25829

A1 1:250
A3 1:500

0 5 10 20 30 Metros

Fonte de datos:
- Datos cartográficos cedidos polo Ins. Geográfico Nacional (centrodedescargas.cnig.es) e o Instituto de Estudos do Territorio (IET) da Xunta de Galicia (mapas.xunta.gal) e elaboración propia.

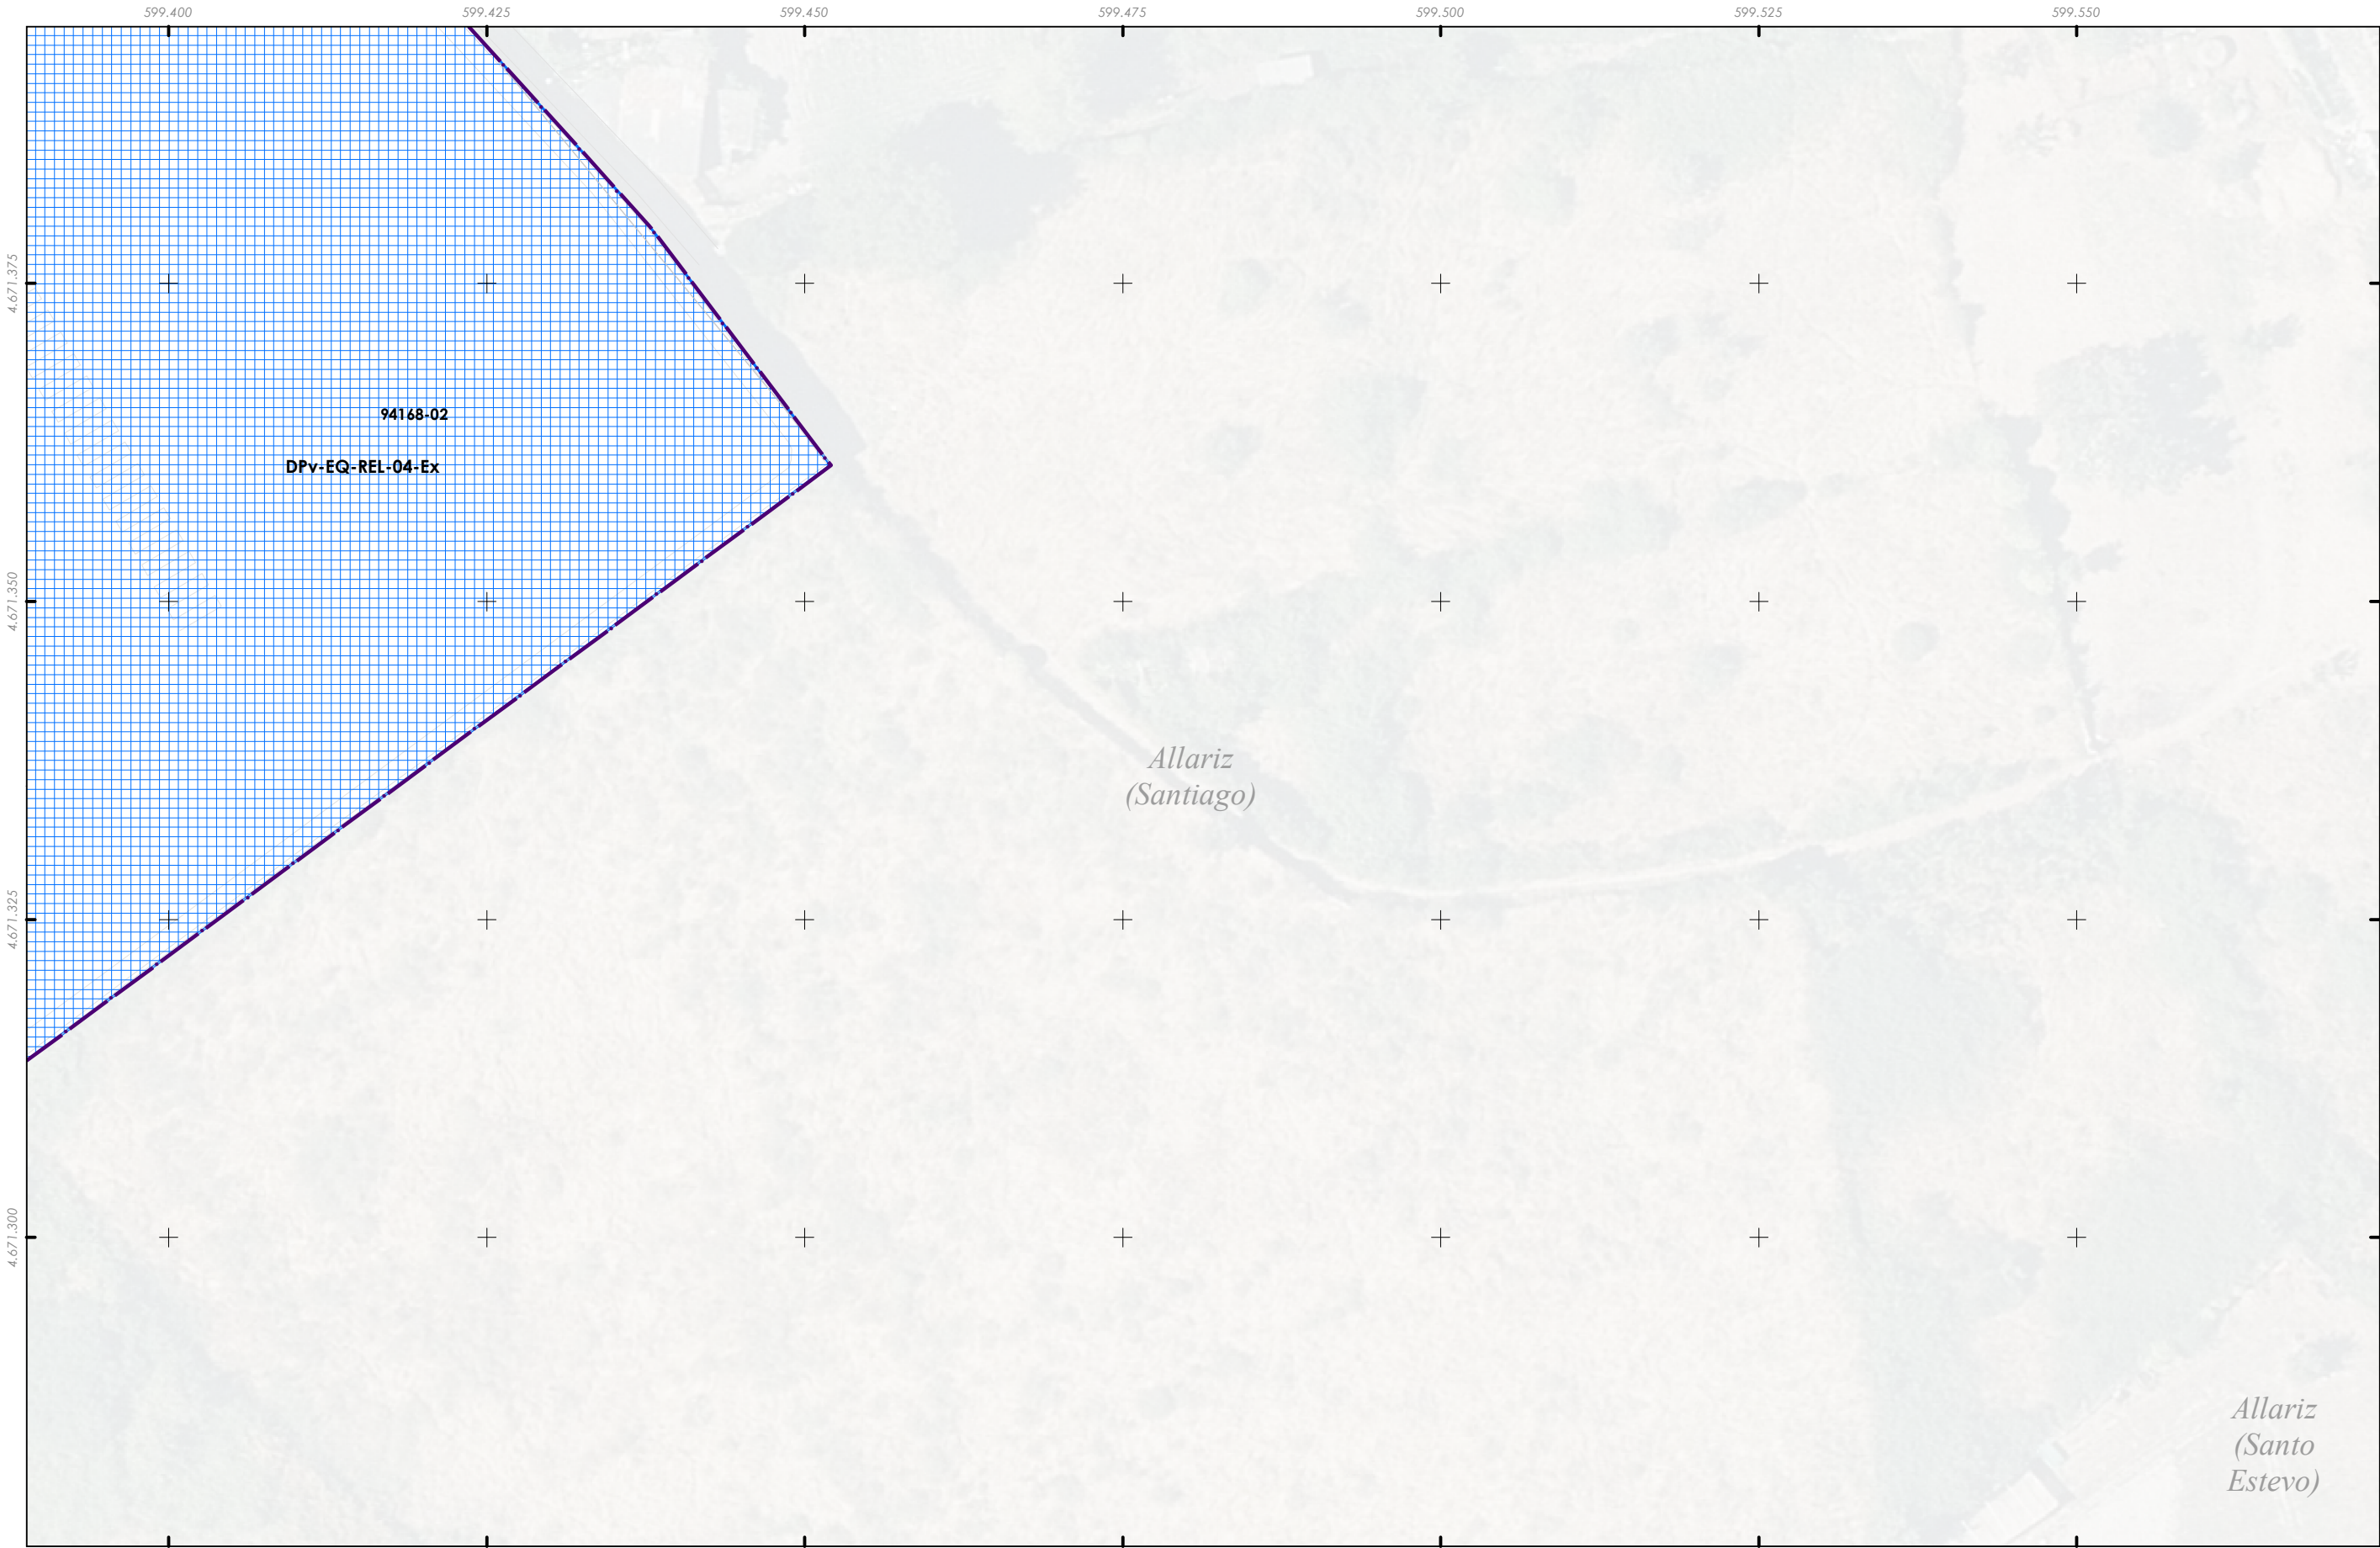

- Delimitación do PECHA
- sistema, ex_ob
- EL - Espazos libres
 - EQ - Equipamentos
 - IC - Infraestruturas de comunicacións

Fonte de datos:
- Datos cartográficos cedidos polo Ins. Geográfico Nacional (centrodedescargas.cnig.es) e o Instituto de Estudos do Territorio (IET) da Xunta de Galicia (mapas.xunta.gal) e elaboración propia.

A1	A2	A3	A4	
B1	B2	B3	B4	B5
C1	C2	C3		
D1	D2	D3	D4	
E1	E2	E3	E4	E5
F1	F2	F3	F4	F5

CONCELLO DE ALLARIZ

ALFONSO BOTANA

32001_PECHA_202412_AI
Decembro 2024 ETRS89 29N
EPSG: 25829

A1 1:250
A3 1:500

CONCELLO DE ALLARIZ (OURENSE)

PLAN ESPECIAL DE PROTECCIÓN DO
CONXUNTO HISTÓRICO-ARTÍSTICO DE ALLARIZ

Alfonso Botana S.L.

APROBACIÓN INICIAL

02.PLANOS DE INFORMACIÓN

02.08. DOTACIÓNS