





Folla 1 de 1

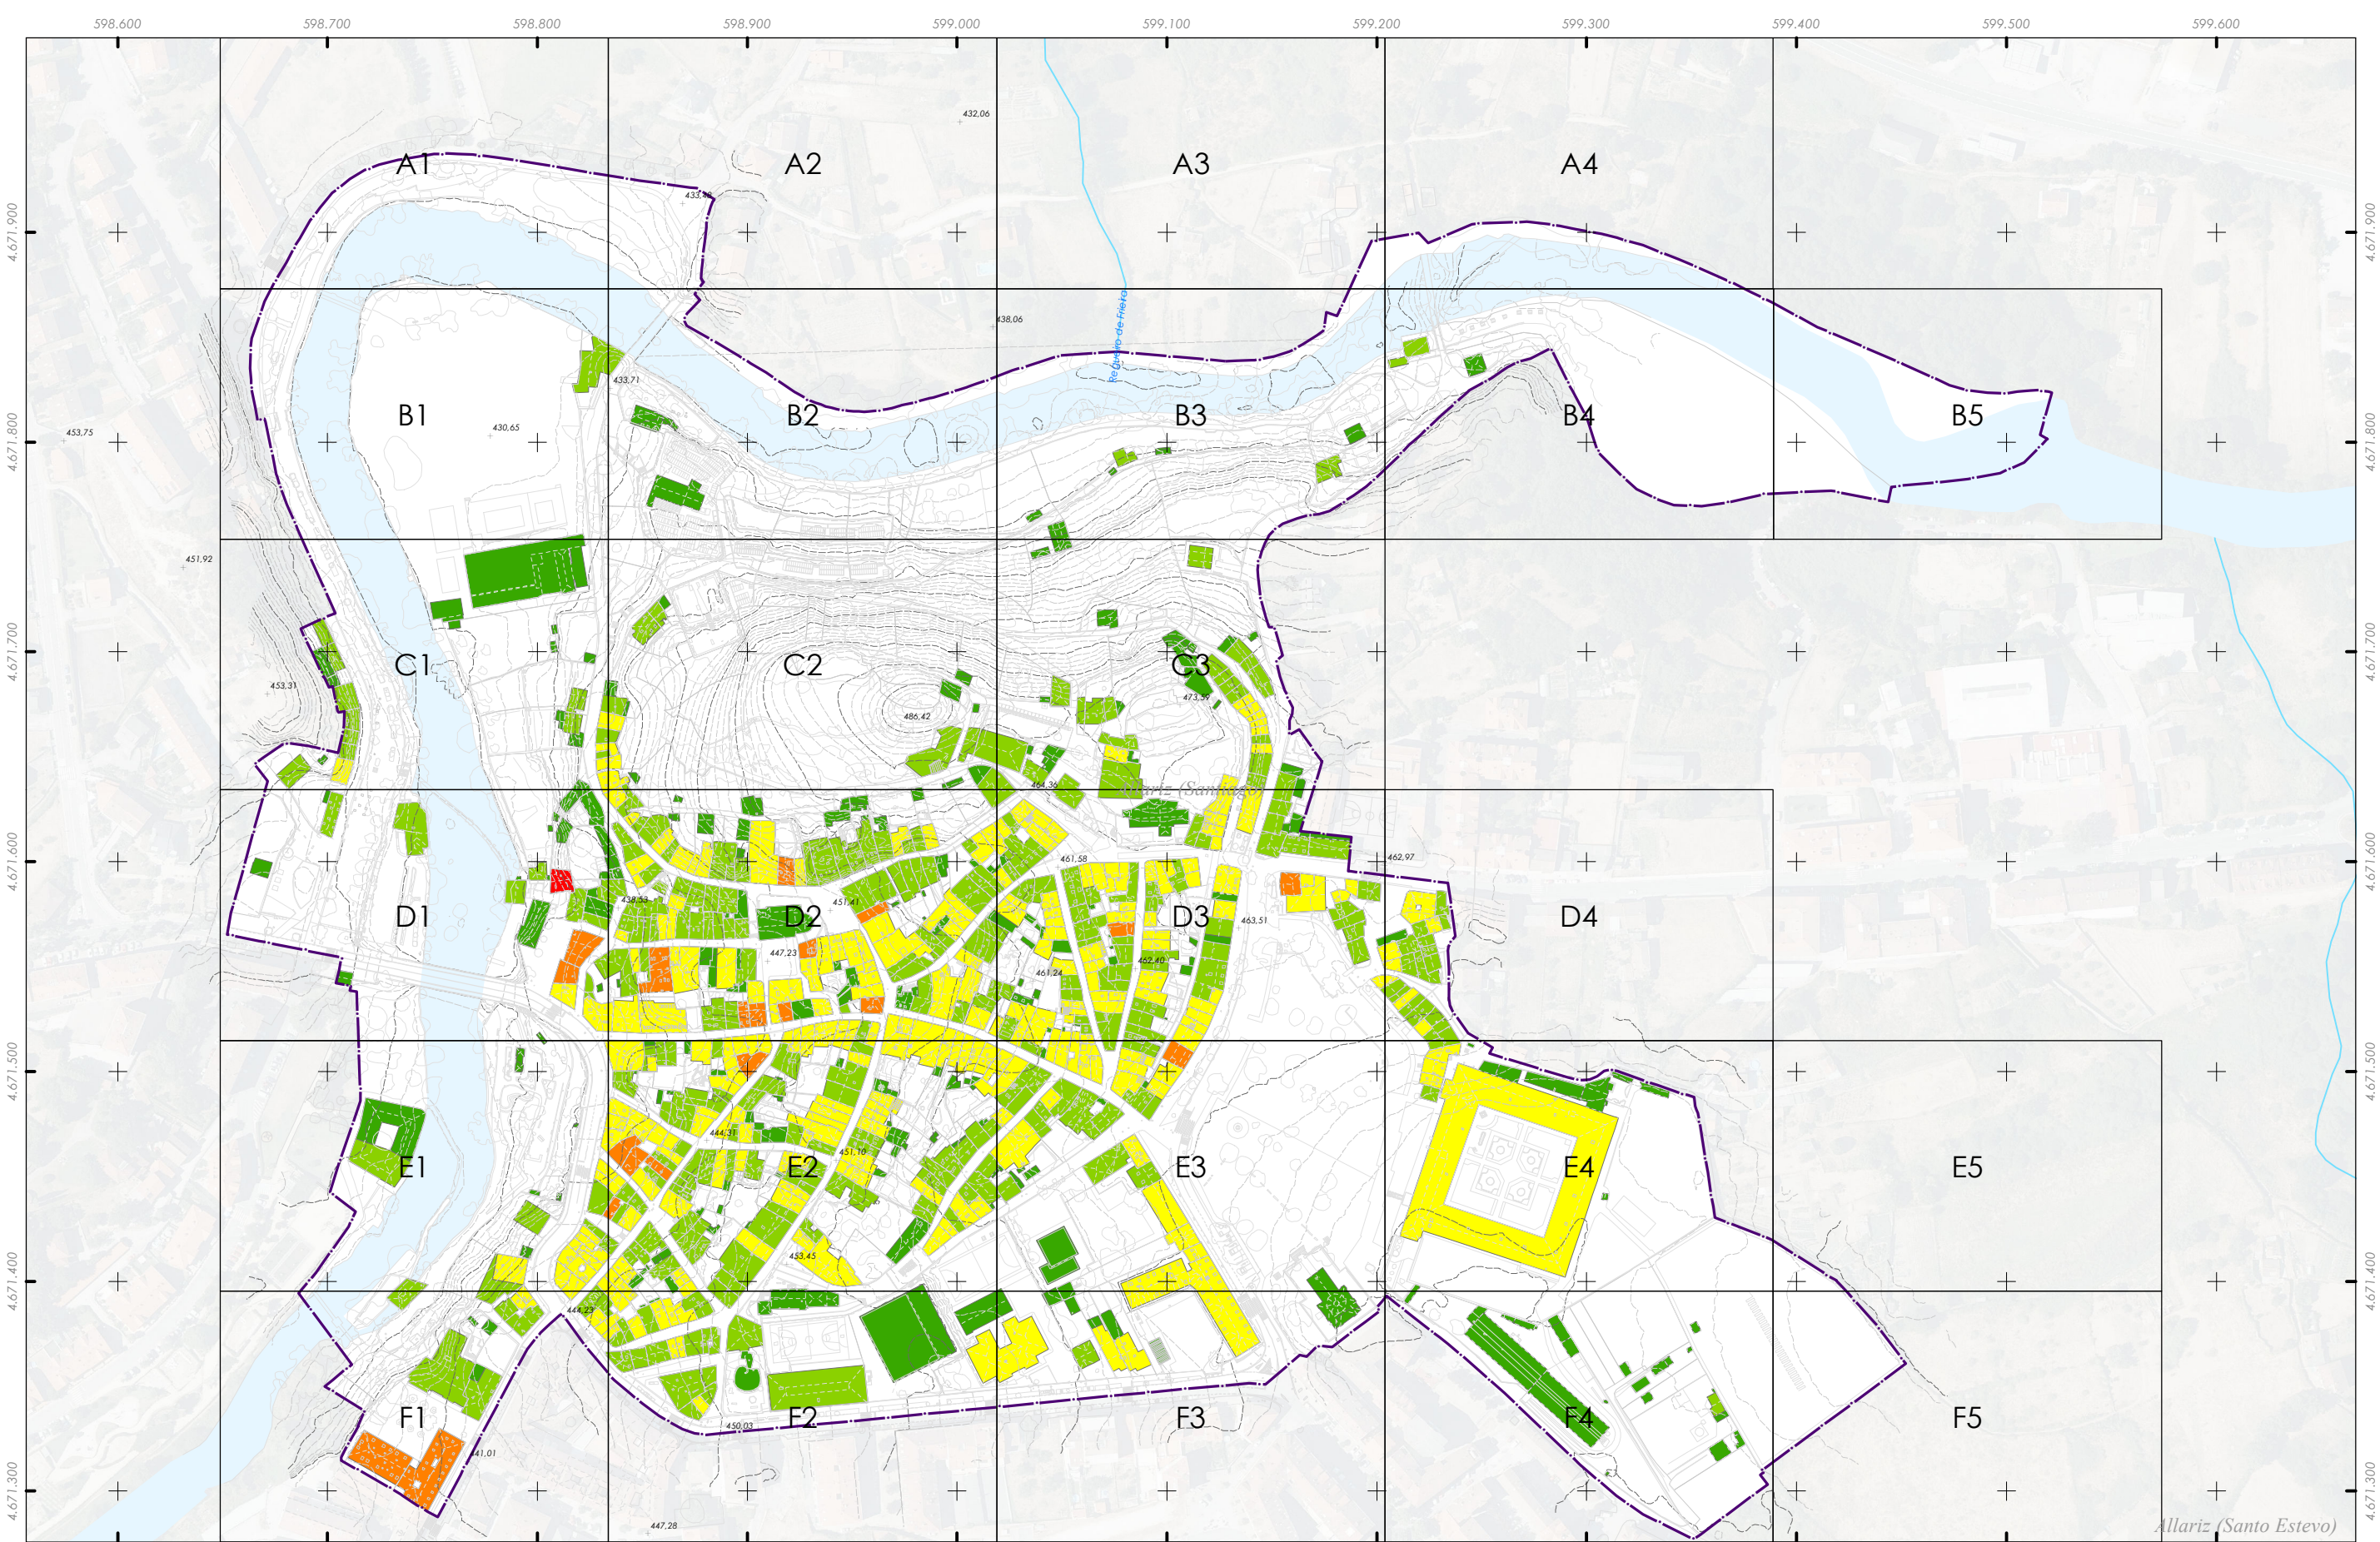

Fonte de datos:
- Datos cartográficos cedidos polo Ins. Geográfico Nacional (centrodedescargas.cnig.es) e o Instituto de Estudos do Territorio (IET) da Xunta de Galicia (mapas.xunta.gal) e elaboración propia.

Quinteiro - XXXXX

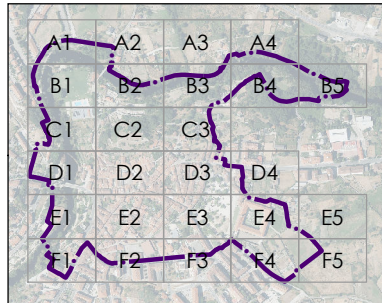

 CONCELLO DE ALLARIZ (OURENSE)	PLAN ESPECIAL DE PROTECCIÓN DO CONXUNTO HISTÓRICO-ARTÍSTICO DE ALLARIZ	
	Alfonso Botana S.L.	
	APROBACIÓN INICIAL	
	02.PLANOS DE INFORMACIÓN	
02.11. ALTURAS DAS EDIFICACIÓNS		

32001_PCHA_202412_AI	Decembro 2024	ETRS89 29N EPSG: 25829
A1 1:1.500	A3 1:3.000	



0 25 50 100 150 Metros