


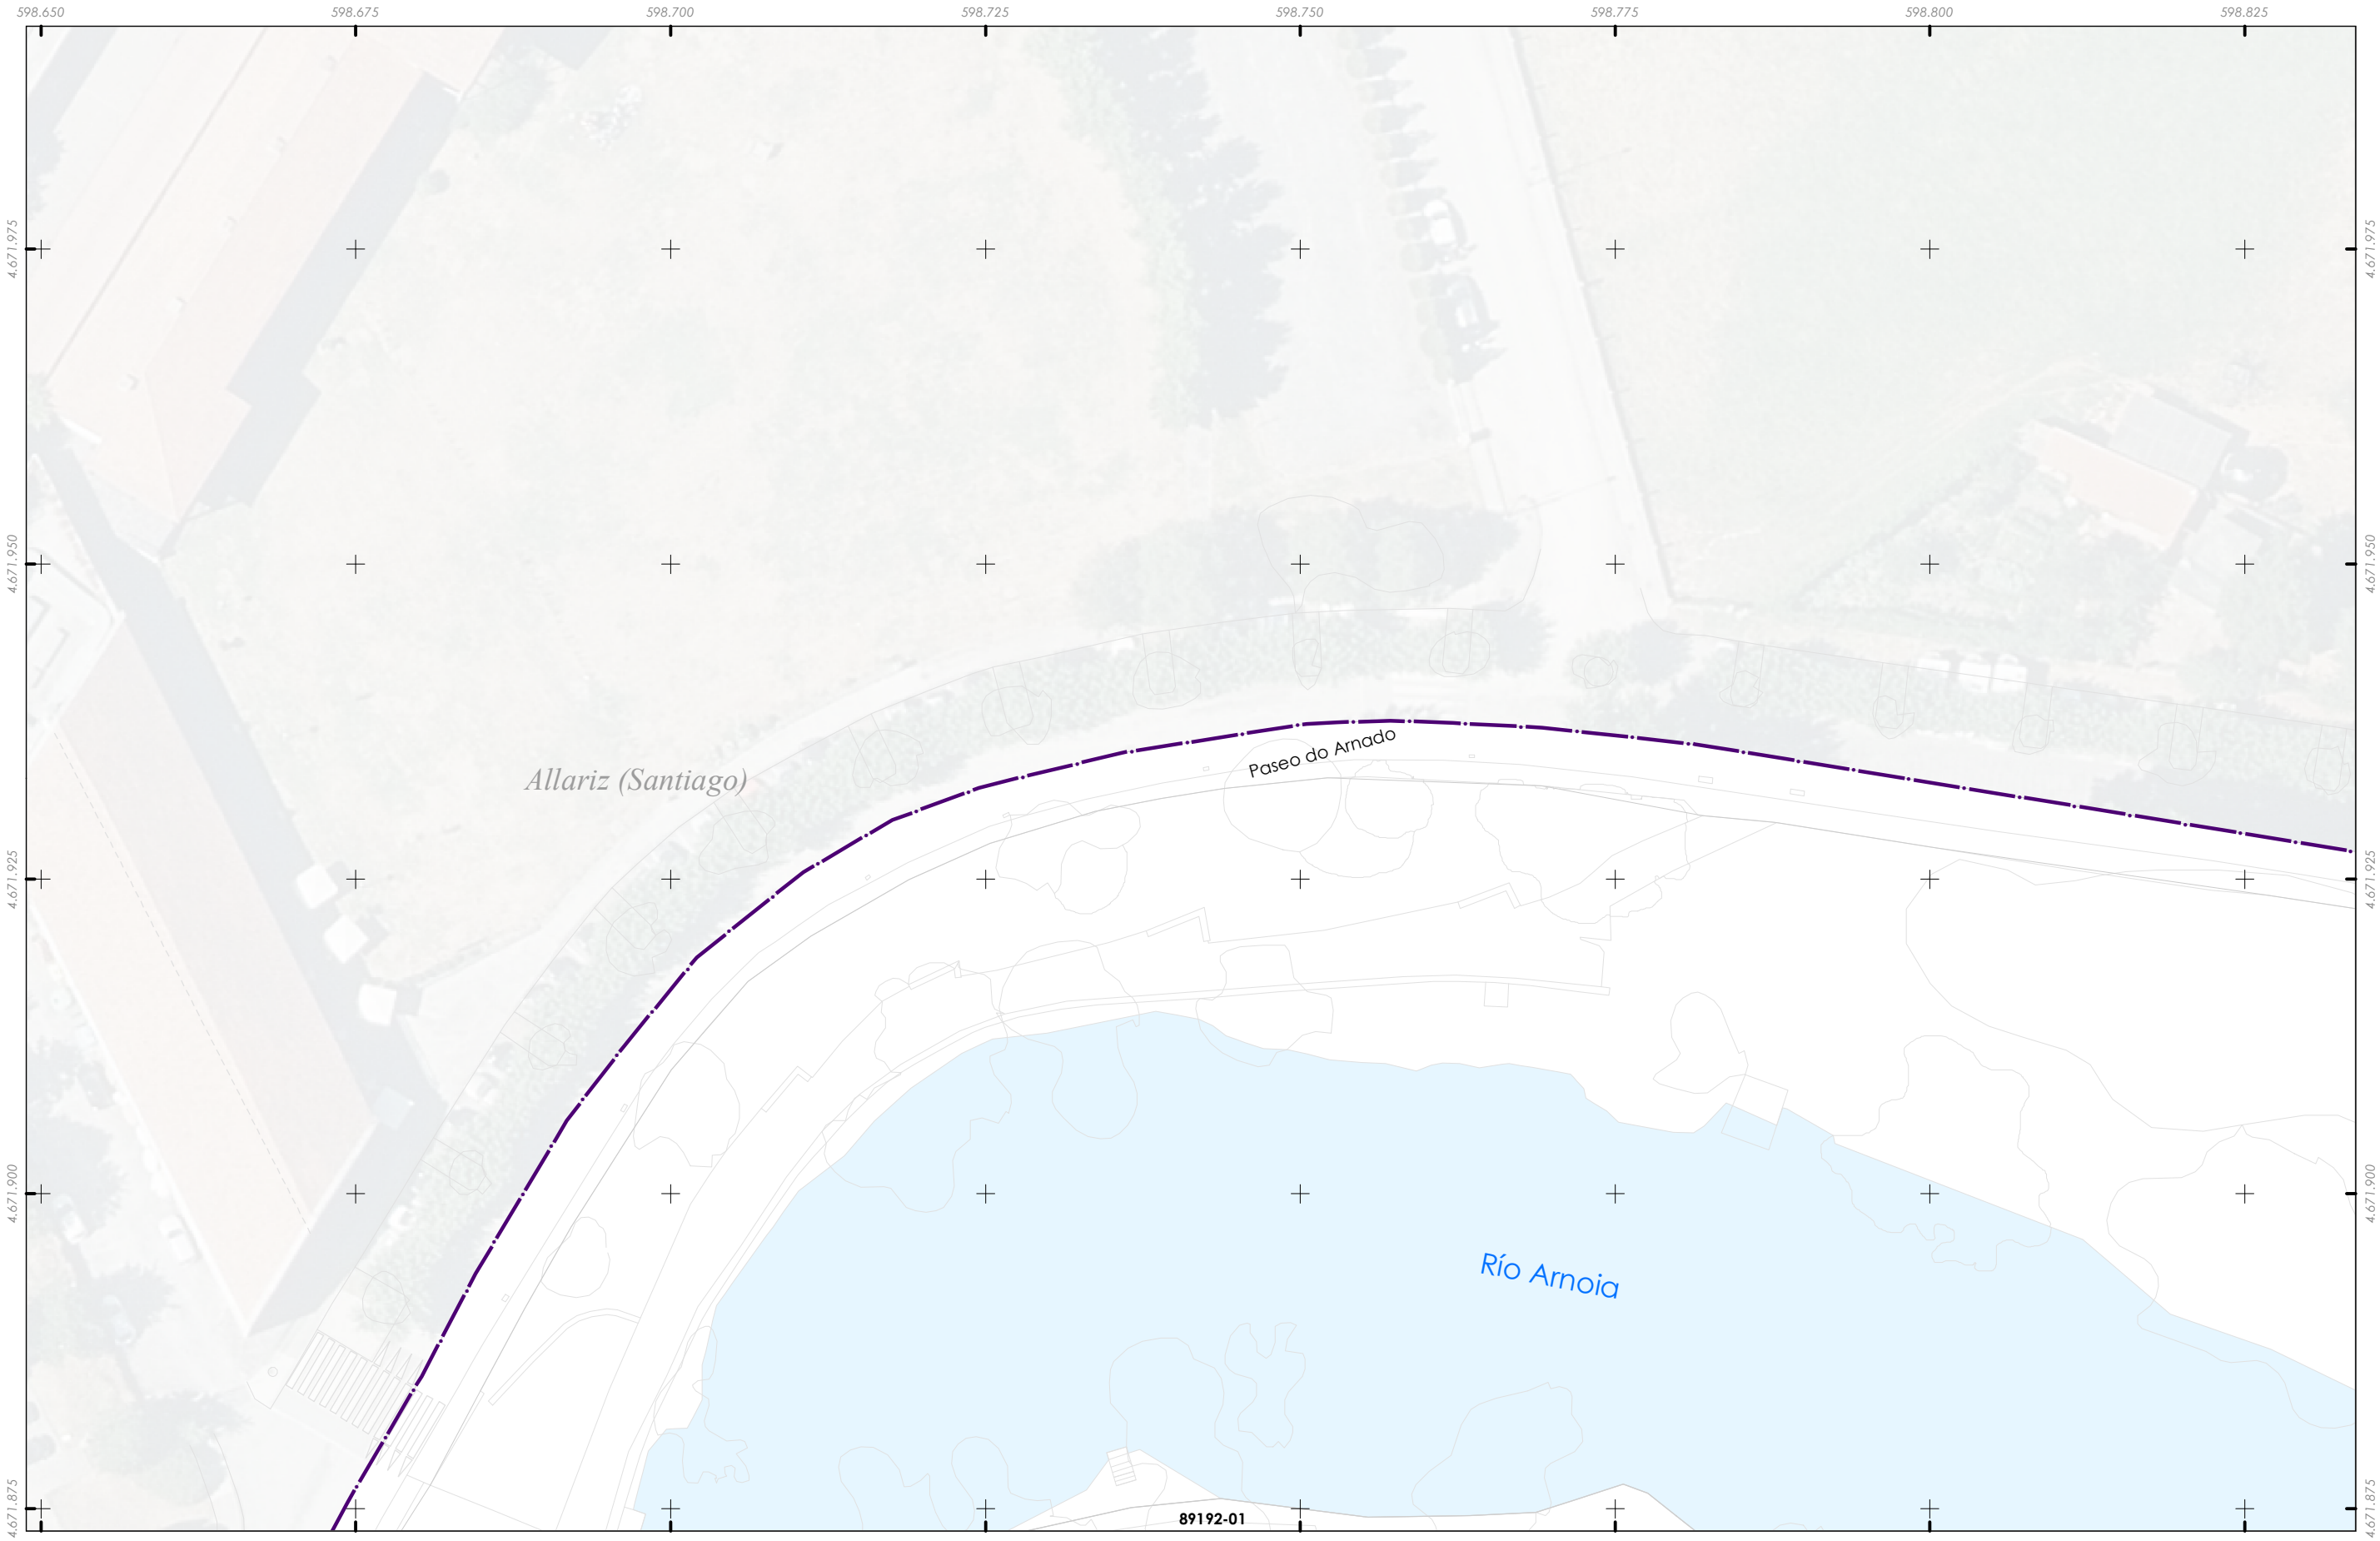




 Delimitación do PECHA

Alturas existentes

	1
	2
	3
	4
	5

Fonte de datos:
- Datos cartográficos cedidos polo Ins. Geográfico Nacional (centrodedescargas.cnig.es) e o Instituto de Estudos do Territorio (IET) da Xunta de Galicia (mapas.xunta.gal) e elaboración propia.

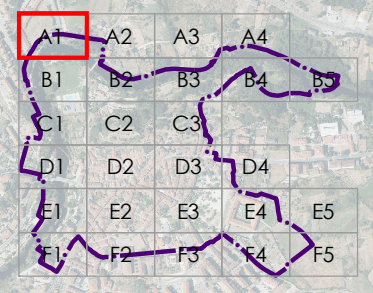		CONCELLO DE ALLARIZ (OURENSE)
		PLAN ESPECIAL DE PROTECCIÓN DO CONXUNTO HISTÓRICO-ARTÍSTICO DE ALLARIZ
		Alfonso Botana S.L.
		APROBACIÓN INICIAL
	32001_PECHA_202412_AI	02.PLANOS DE INFORMACIÓN
	Decembro 2024 ETRS89 29N EPSG: 25829	02.11. ALTURAS DAS EDIFICACIÓNS
A1 1:250 A3 1:500		

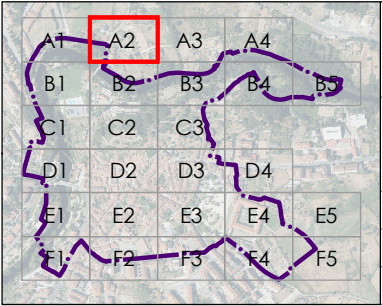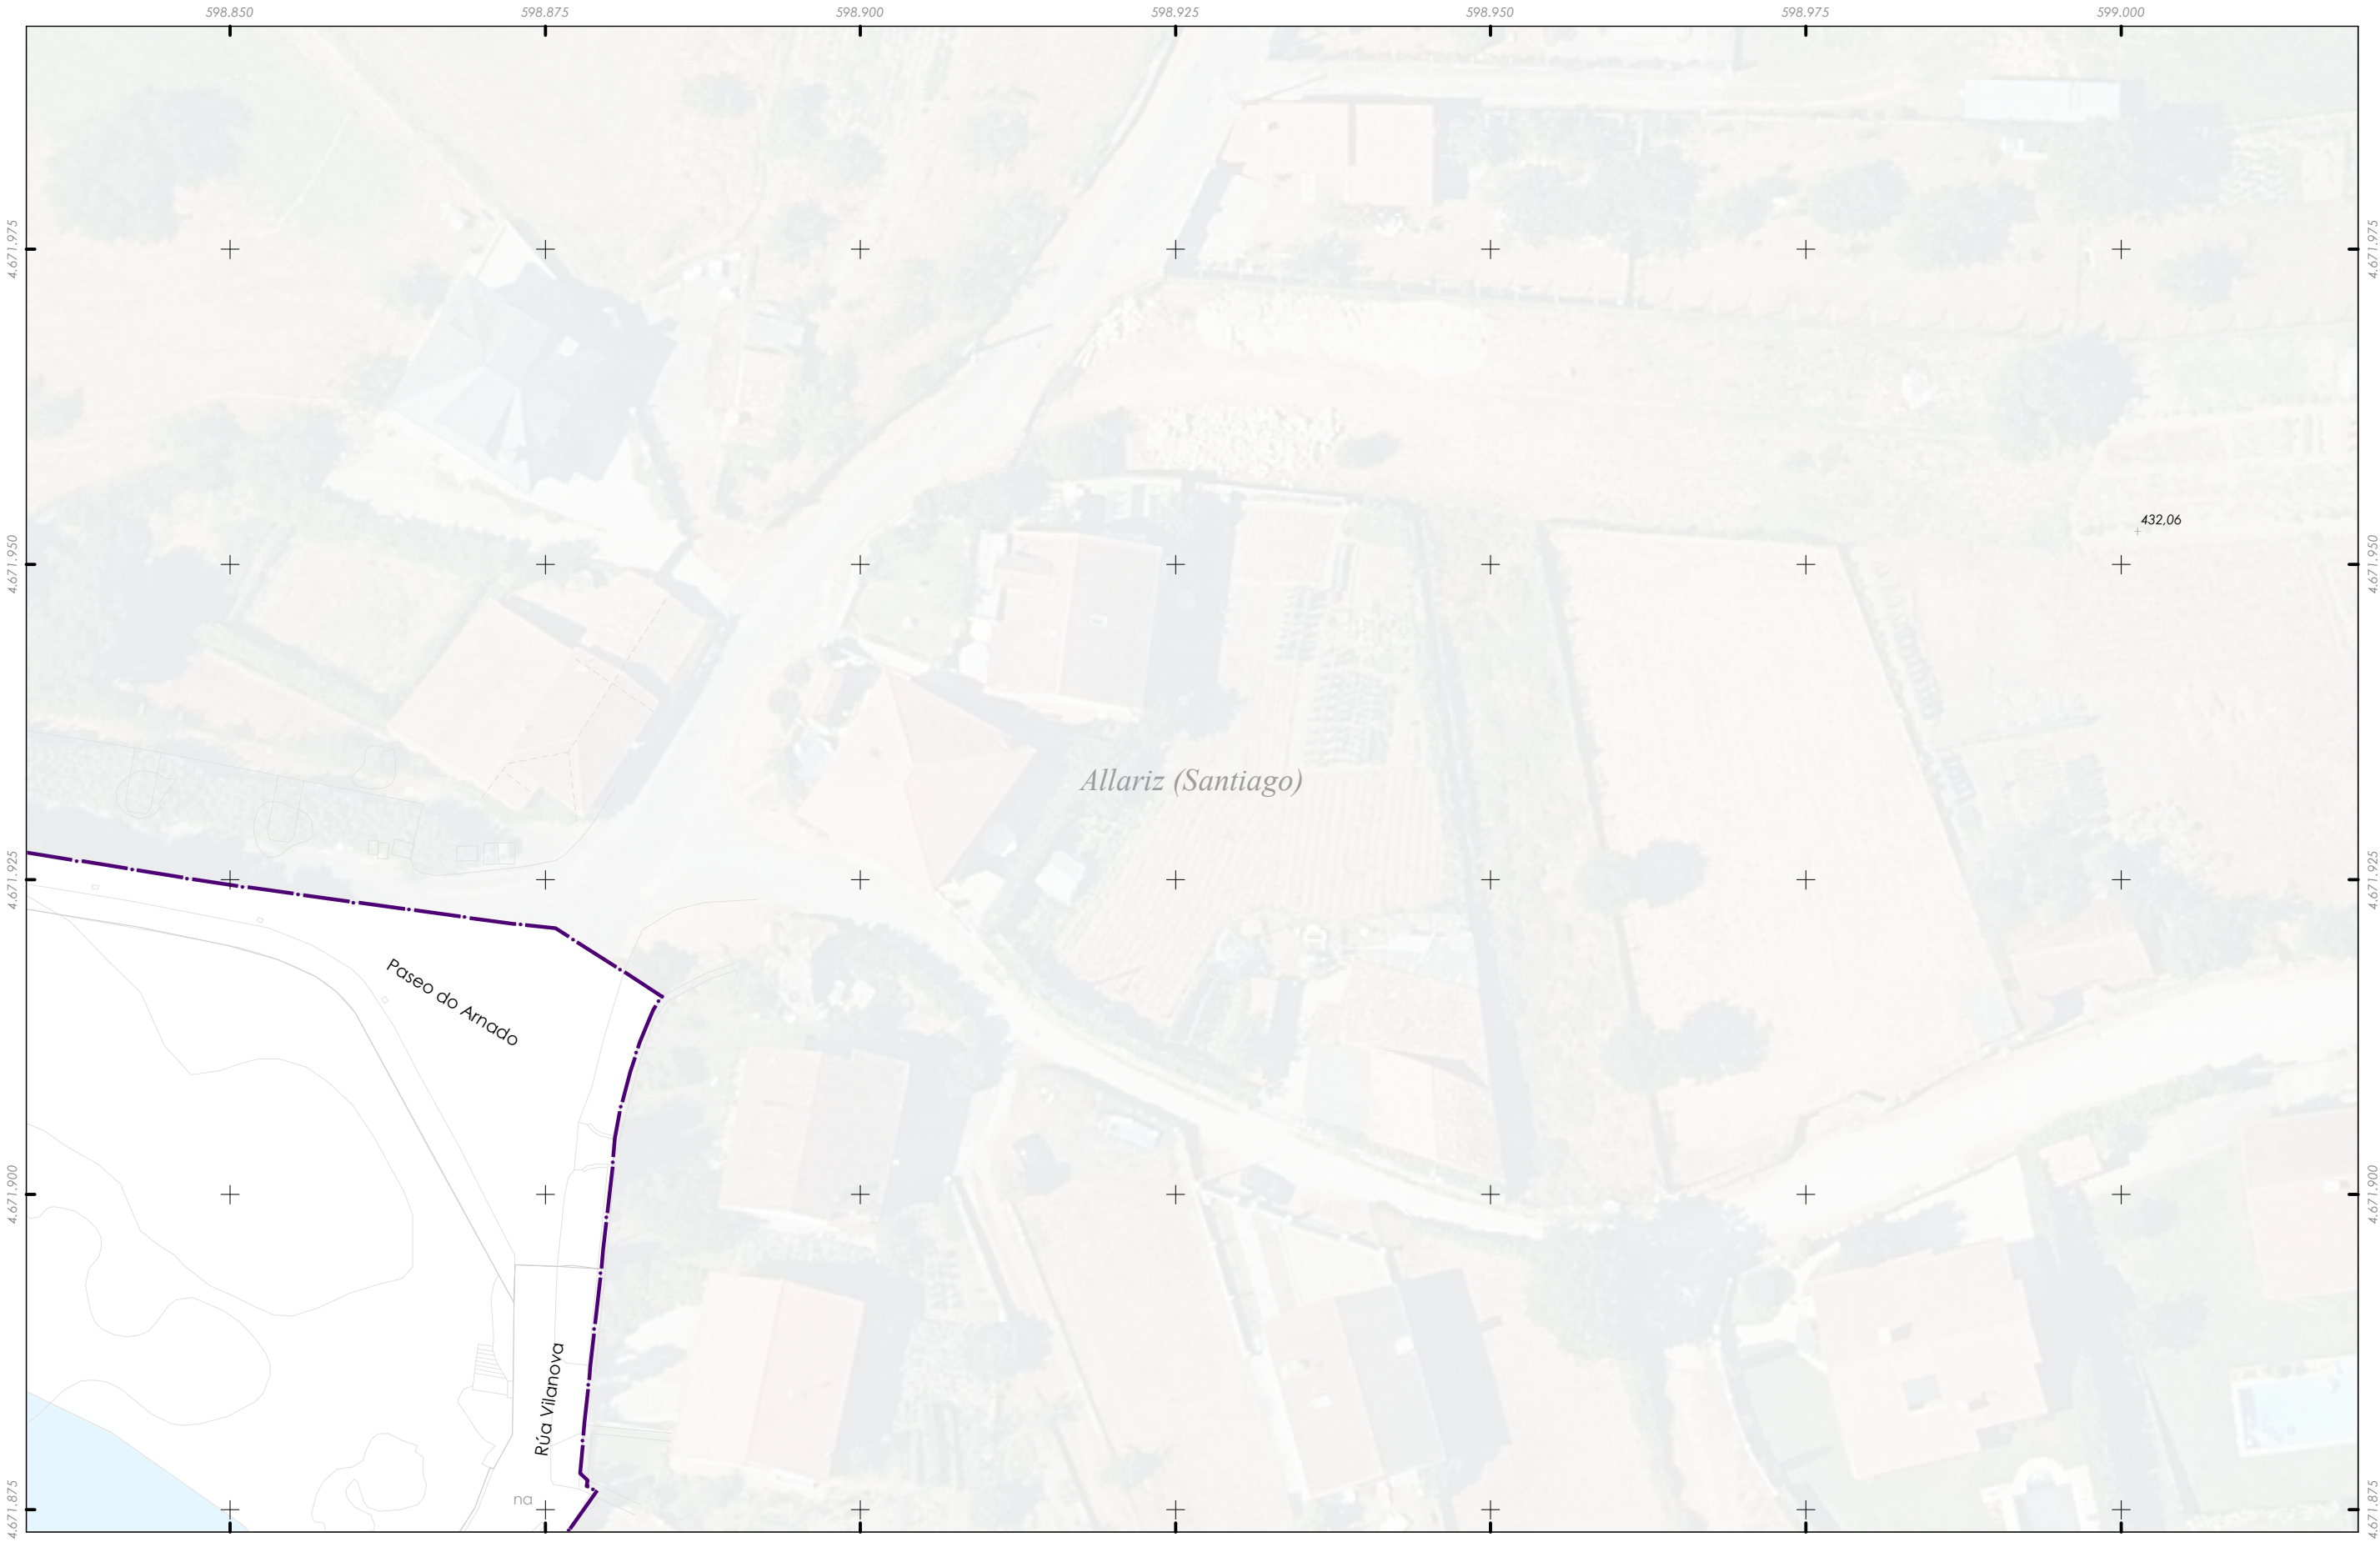

	CONCELLO DE ALLARIZ (OURENSE)
	PLAN ESPECIAL DE PROTECCIÓN DO CONXUNTO HISTÓRICO-ARTÍSTICO DE ALLARIZ
	Alfonso Botana S.L.
	APROBACIÓN INICIAL
02.PLANOS DE INFORMACIÓN	
02.11. ALTURAS DAS EDIFICACIÓNS	
32001_PECHA_202412_AI	
Decembro 2024 ETRS89 29N EPSG: 25829	
A1 1:250 A3 1:500	 

Fonte de datos:
- Datos cartográficos cedidos polo Ins. Geográfico Nacional (centrodedescargas.cnig.es) e o Instituto de Estudos do Territorio (IET) da Xunta de Galicia (mapas.xunta.gal) e elaboración propia.



Delimitación do PECHA

Alturas existentes


1

2

3

4

5

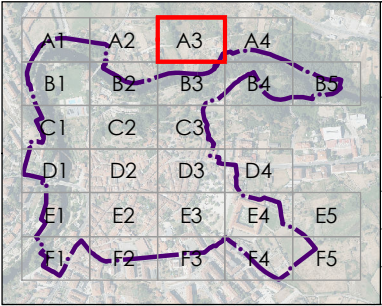

CONCELLO DE ALLARIZ (OURENSE)

PLAN ESPECIAL DE PROTECCIÓN DO CONXUNTO HISTÓRICO-ARTÍSTICO DE ALLARIZ

Alfonso Botana S.L.

APROBACIÓN INICIAL

02.PLANOS DE INFORMACIÓN

02.11. ALTURAS DAS EDIFICACIÓNS

32001_PECHA_202412_AI

Decembro 2024


ETRS89 29N
EPSG: 25829

A1 1:250
A3 1:500

05102030

Metros

Fonte de datos:
- Datos cartográficos cedidos polo Ins. Geográfico Nacional (centrodedescargas.cnig.es) e o Instituto de Estudos do Territorio (IET) da Xunta de Galicia (mapas.xunta.gal) e elaboración propia.

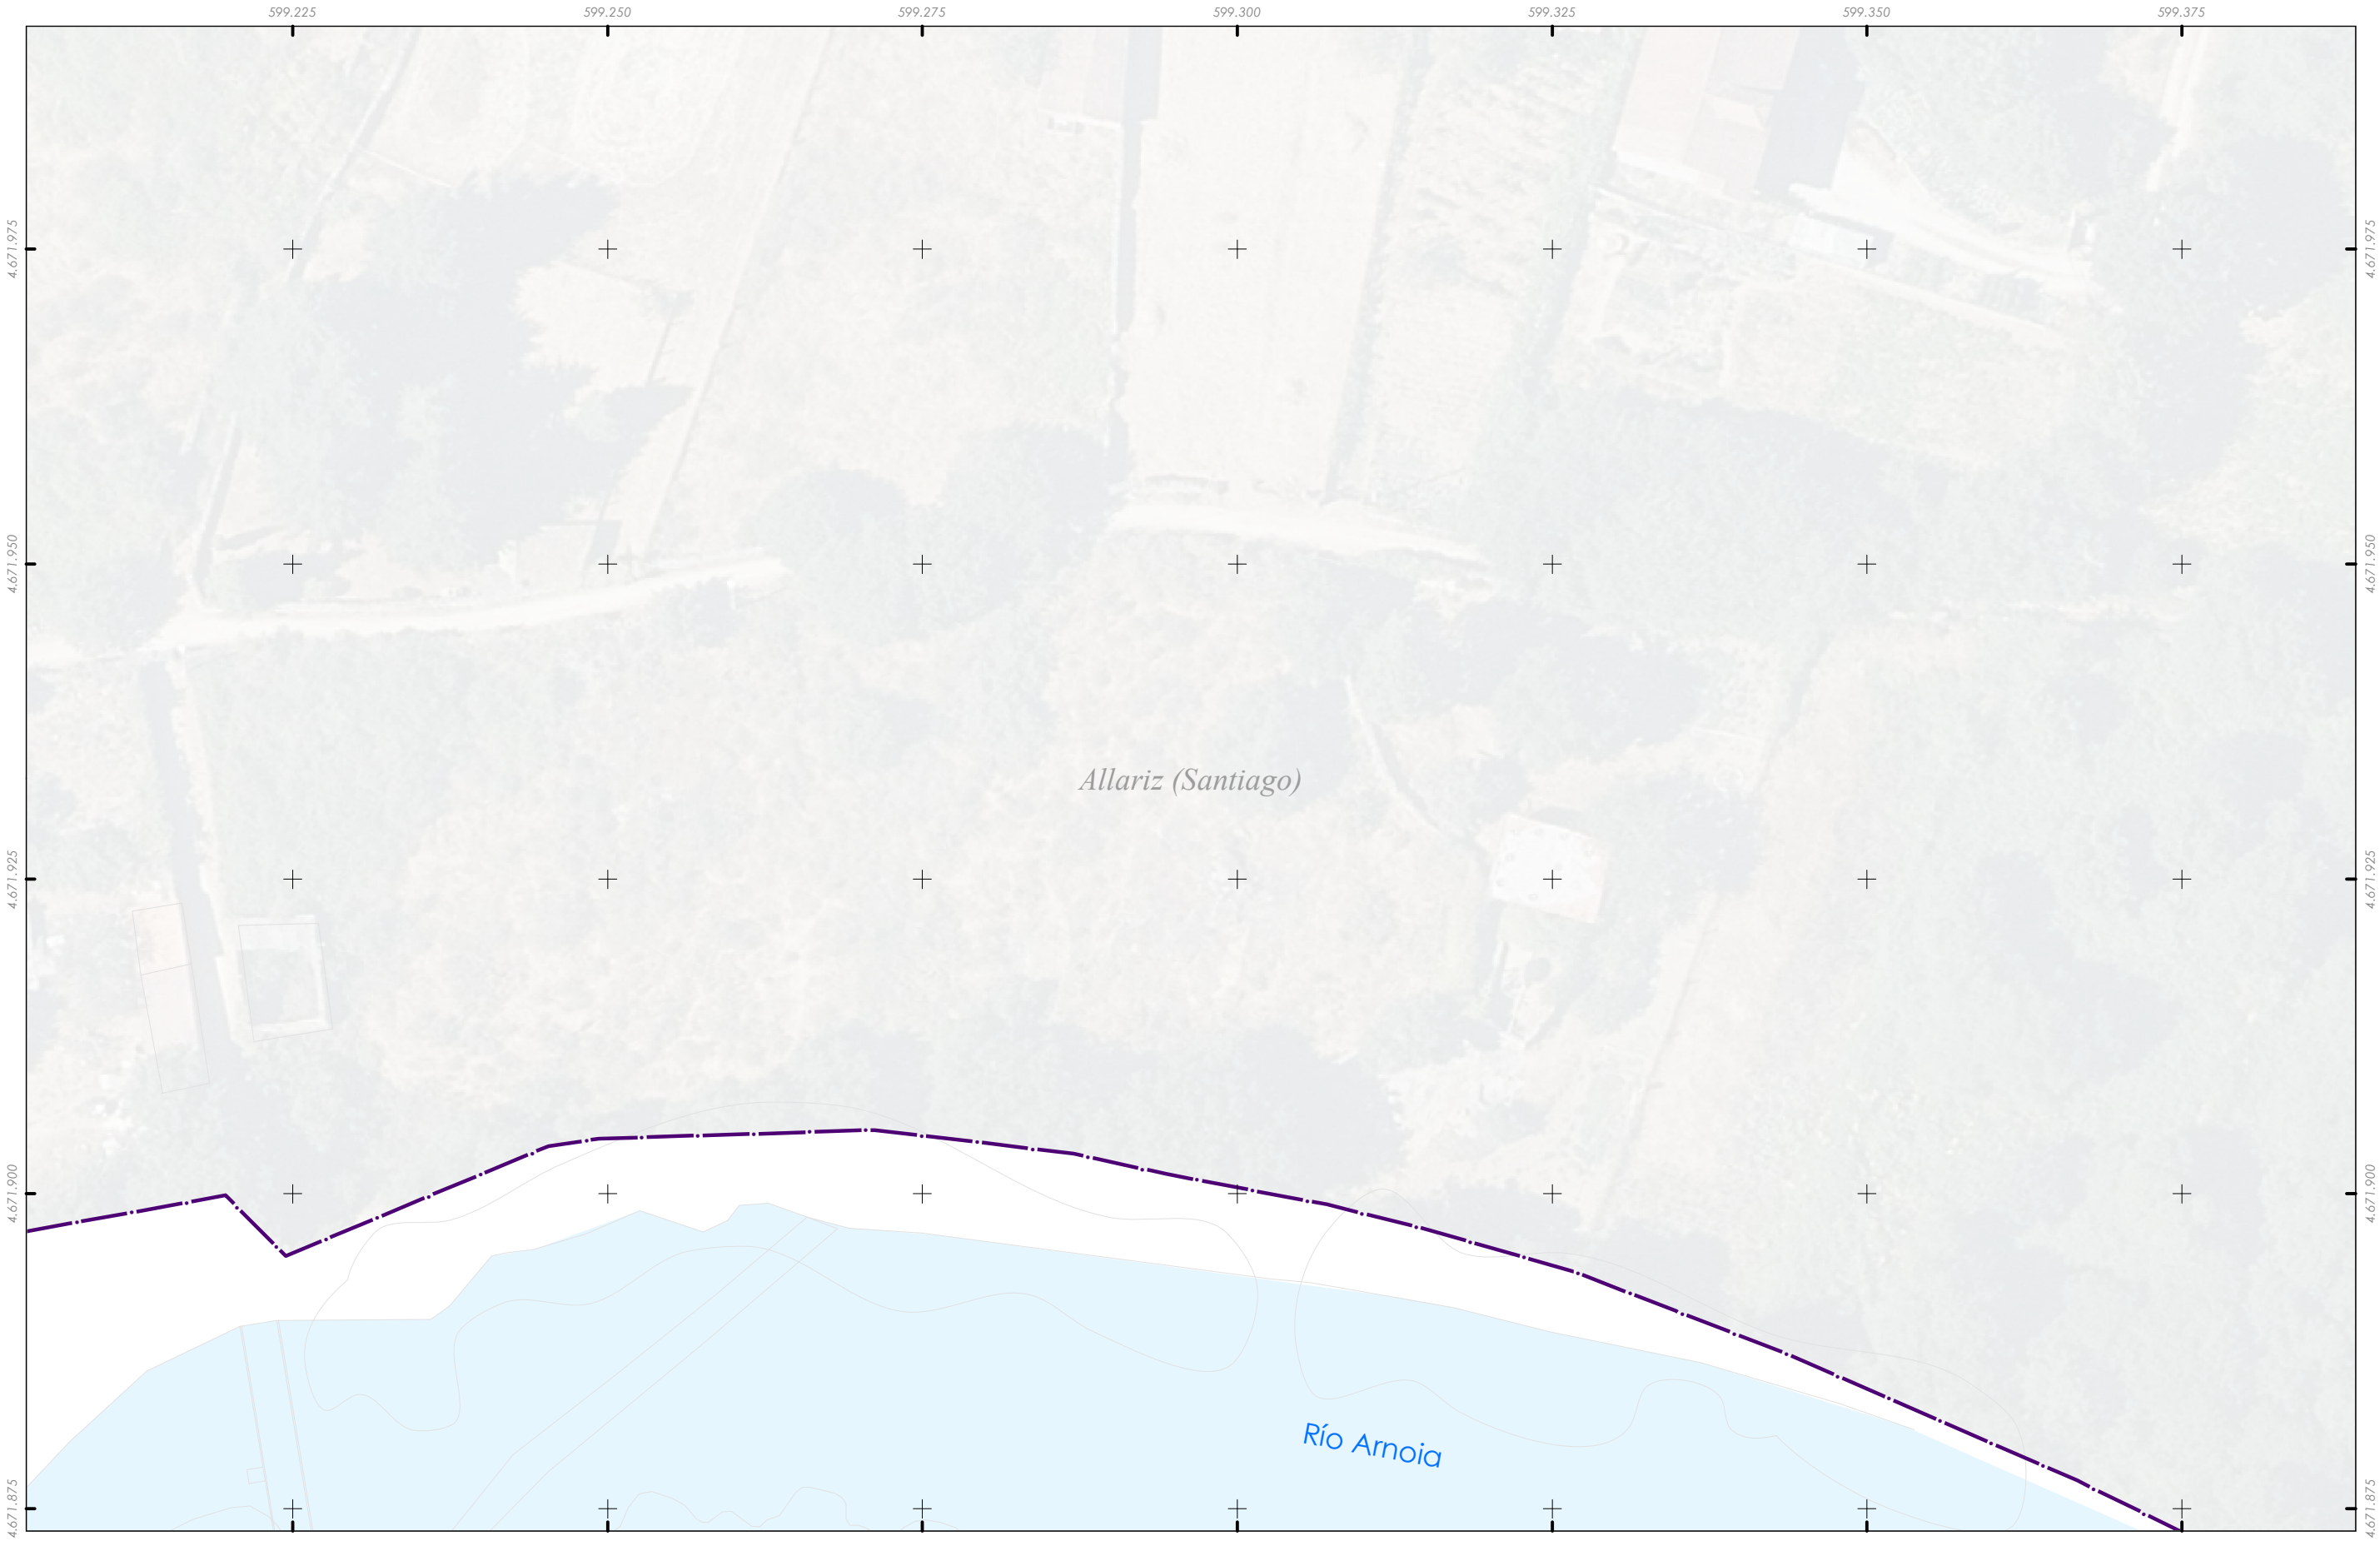

Delimitación do PECHA

Alturas existentes

1

2

3

4

5

Fonte de datos:
- Datos cartográficos cedidos polo Ins. Geográfico Nacional (centrodedescargas.cnig.es) e o Instituto de Estudos do Territorio (IET) da Xunta de Galicia (mapas.xunta.gal) e elaboración propia.

A1A2A3A4B1B2B3B4B5C1C2C3D1D2D3D4E1E2E3E4E5F1F2F3F4F5

CONCELLO DE

Allariz

ALFONSO

BOTANA

32001_PECHA_202412_AI

Decembro 2024

ETRS89 29N

EPSG: 25829

A1 1:250

A3 1:500

05102030

Metros

CONCELLO DE ALLARIZ (OURENSE)


PLAN ESPECIAL DE PROTECCIÓN DO CONXUNTO HISTÓRICO-ARTÍSTICO DE ALLARIZ

Alfonso Botana S.L.


APROBACIÓN INICIAL


02.PLANOS DE INFORMACIÓN

02.11. ALTURAS DAS EDIFICACIÓNS

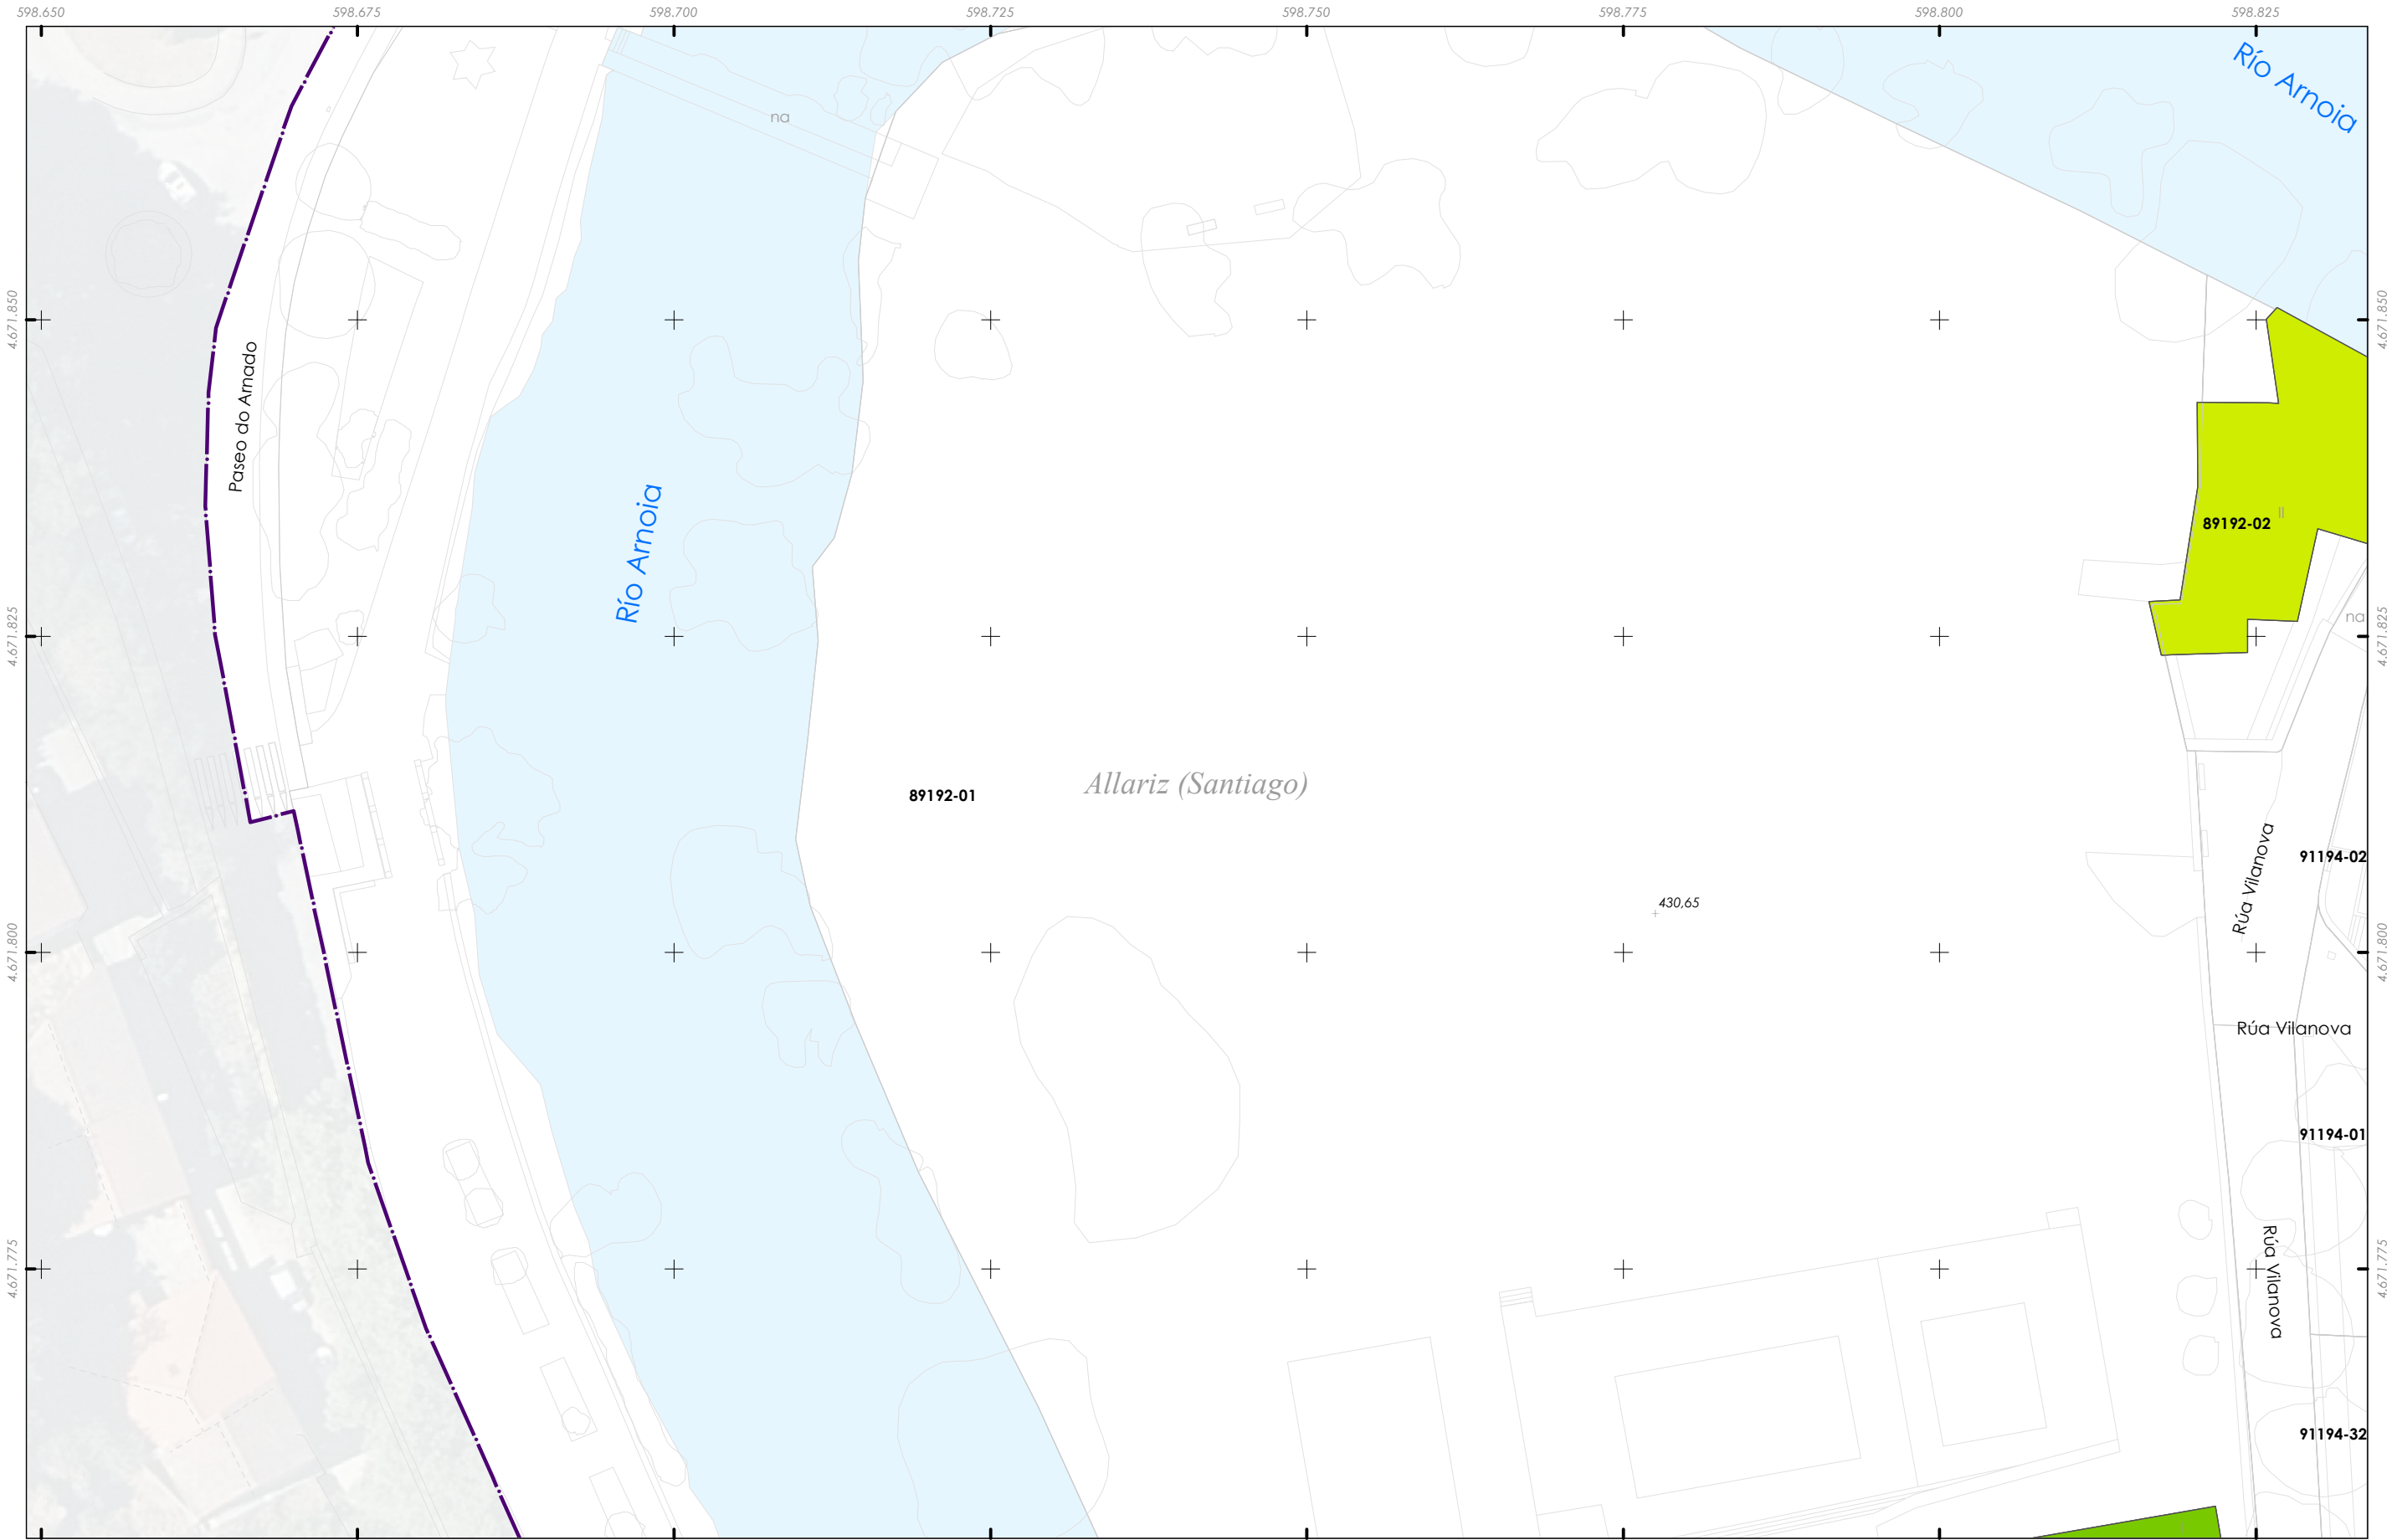

Fonte de datos:
- Datos cartográficos cedidos polo Ins. Geográfico Nacional (centrodedescargas.cnig.es) e o Instituto de Estudos do Territorio (IET) da Xunta de Galicia (mapas.xunta.gal) e elaboración propia.

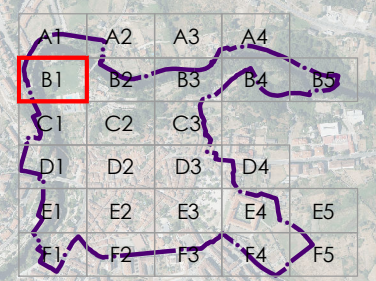		CONCELLO DE ALLARIZ (OURENSE)
		PLAN ESPECIAL DE PROTECCIÓN DO CONXUNTO HISTÓRICO-ARTÍSTICO DE ALLARIZ
		Alfonso Botana S.L.
		APROBACIÓN INICIAL
32001_PECHA_202412_AI		02.PLANOS DE INFORMACIÓN
Decembro 2024 ETRS89 29N EPSG: 25829		02.11. ALTURAS DAS EDIFICACIÓNS
A1 1:250 A3 1:500		

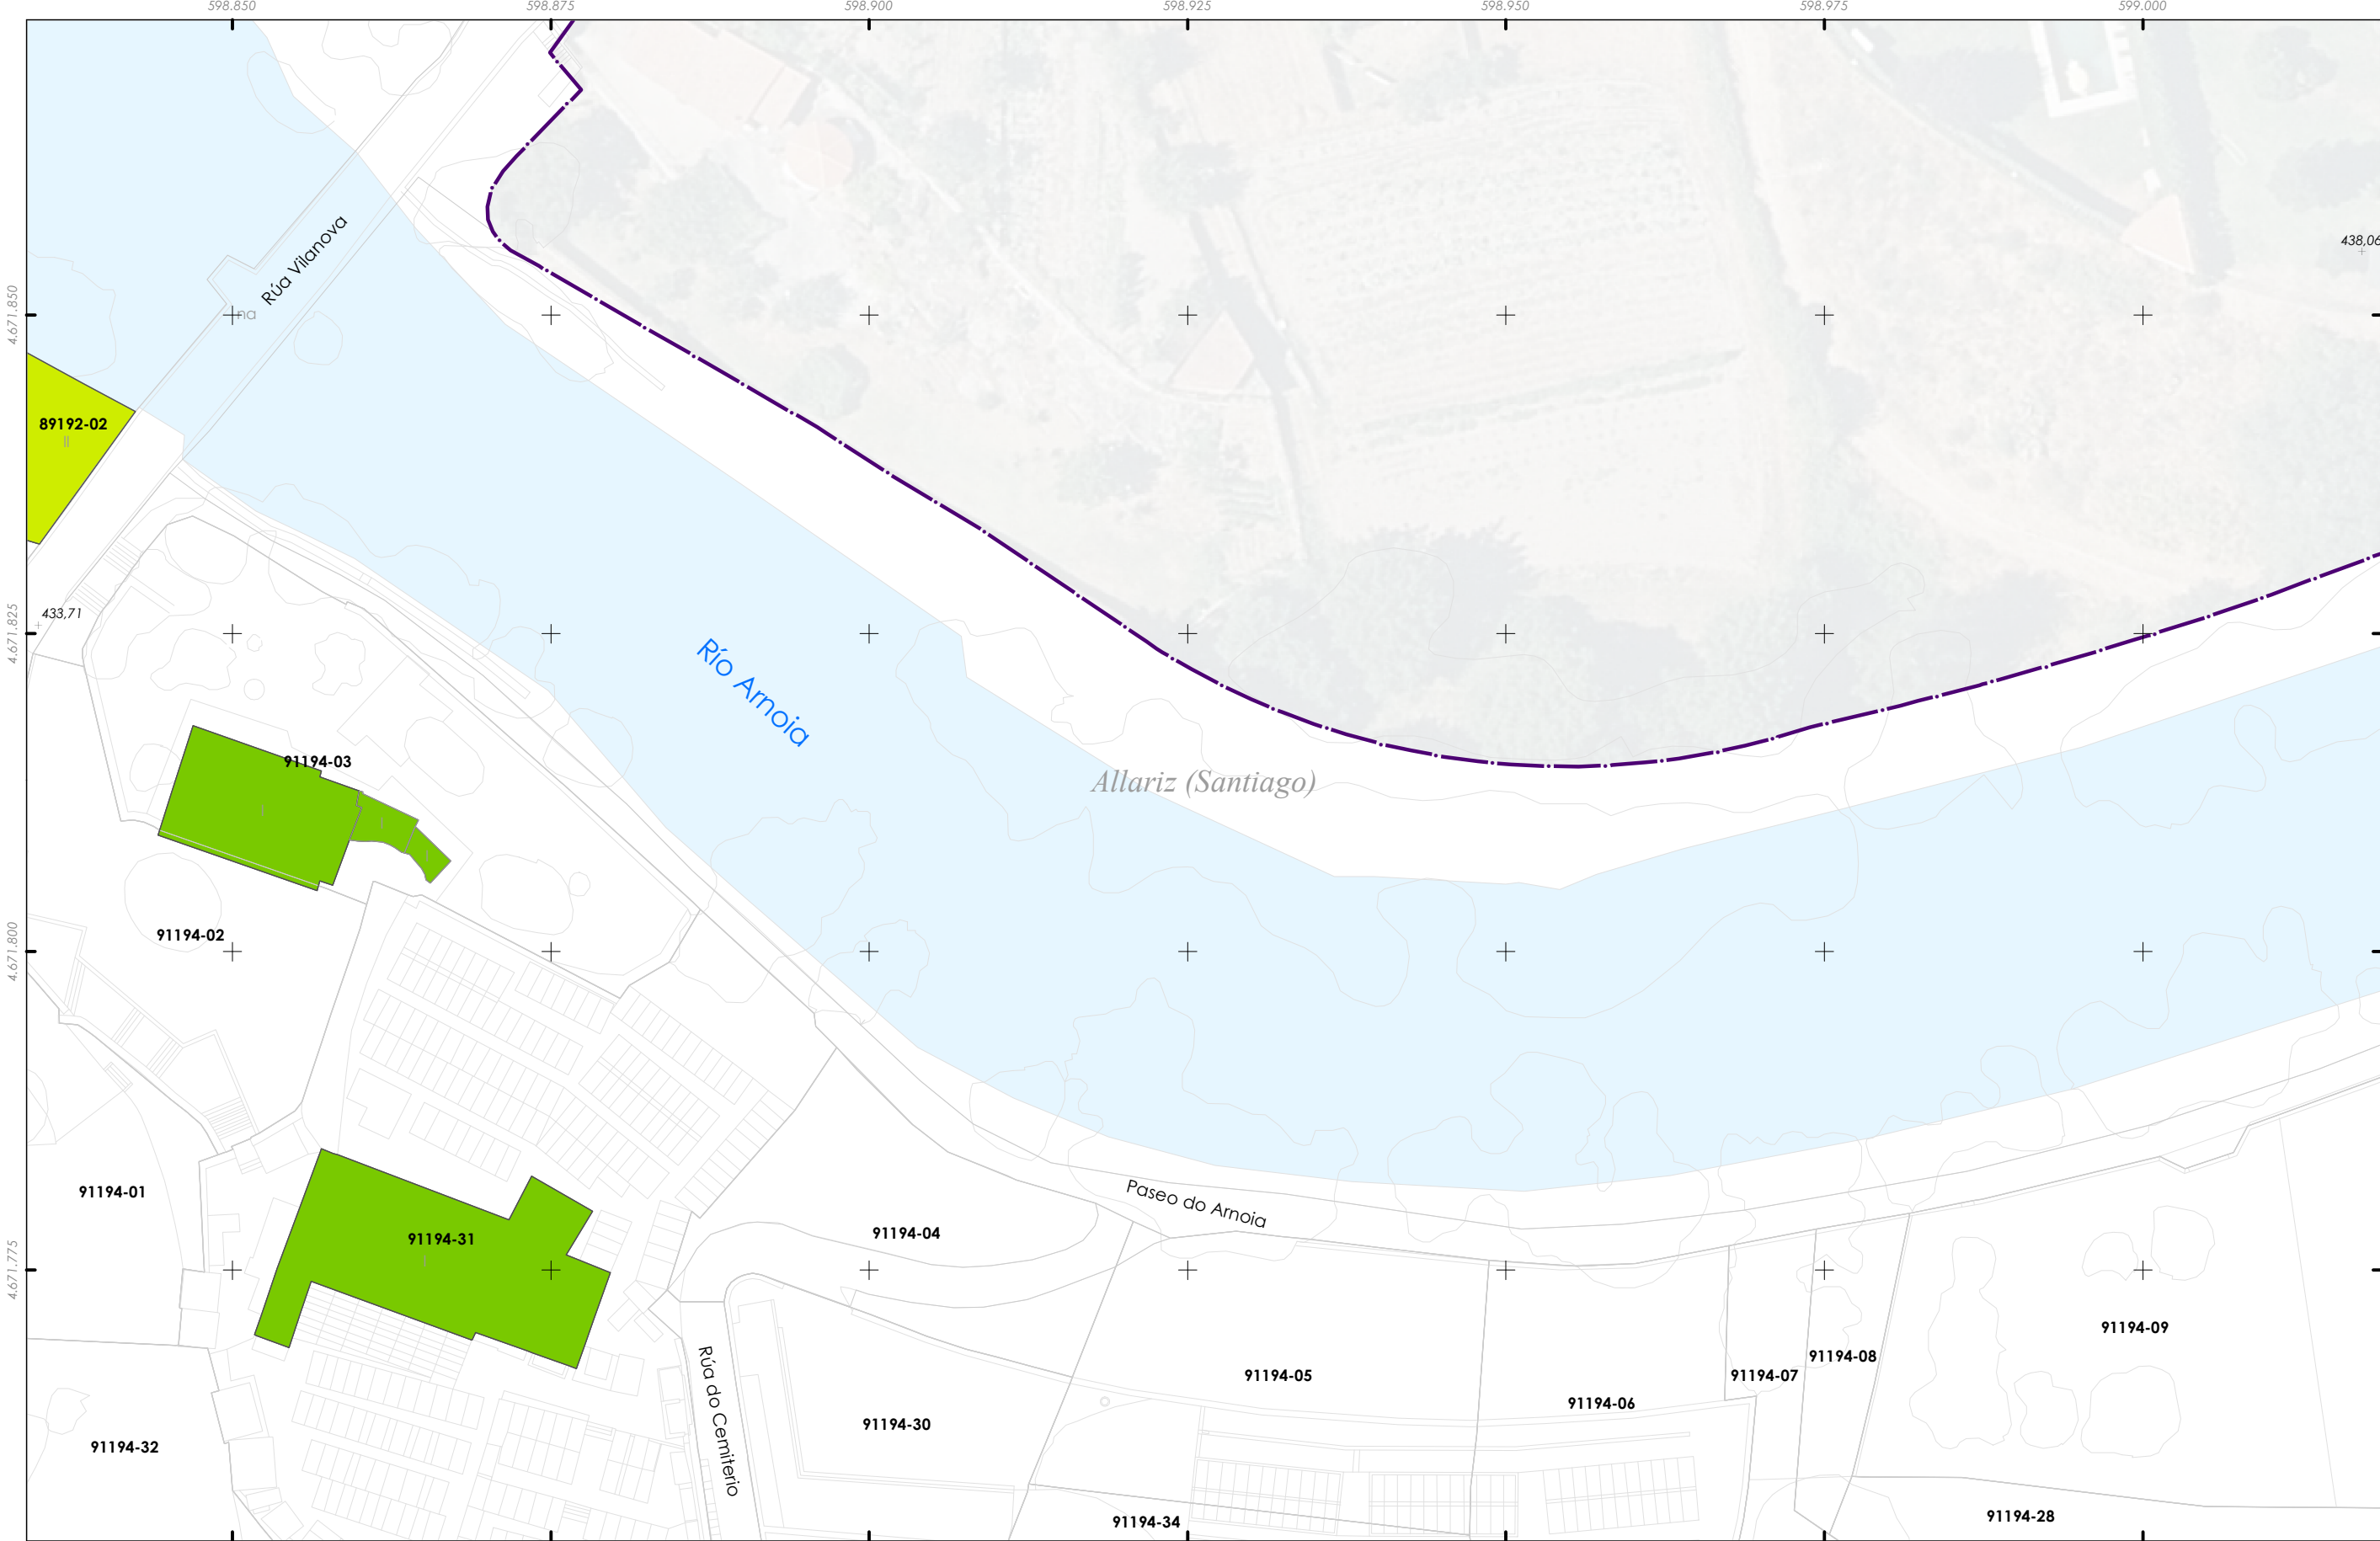

Delimitación do PECHA

Alturas existentes

1

2

3

4

5

Fonte de datos:
- Datos cartográficos cedidos polo Ins. Geográfico Nacional (centrodedescargas.cnig.es) e o Instituto de Estudos do Territorio (IET) da Xunta de Galicia (mapas.xunta.gal) e elaboración propia.

A1A2A3A4

B1B2B3B4B5

C1C2C3

D1D2D3D4

E1E2E3E4E5

F1F2F3F4F5

CONCELLO DE

Allariz

ALFONSO

BOTANA

32001_PECHA_202412_AI

Decembro 2024

ETRS89 29N

EPSG: 25829

A1 1:250

A3 1:500

0

5

10

20

30

Metros

CONCELLO DE ALLARIZ (OURENSE)


PLAN ESPECIAL DE PROTECCIÓN DO CONXUNTO HISTÓRICO-ARTÍSTICO DE ALLARIZ

Alfonso Botana S.L.

APROBACIÓN INICIAL

02.PLANOS DE INFORMACIÓN

02.11. ALTURAS DAS EDIFICACIÓNS

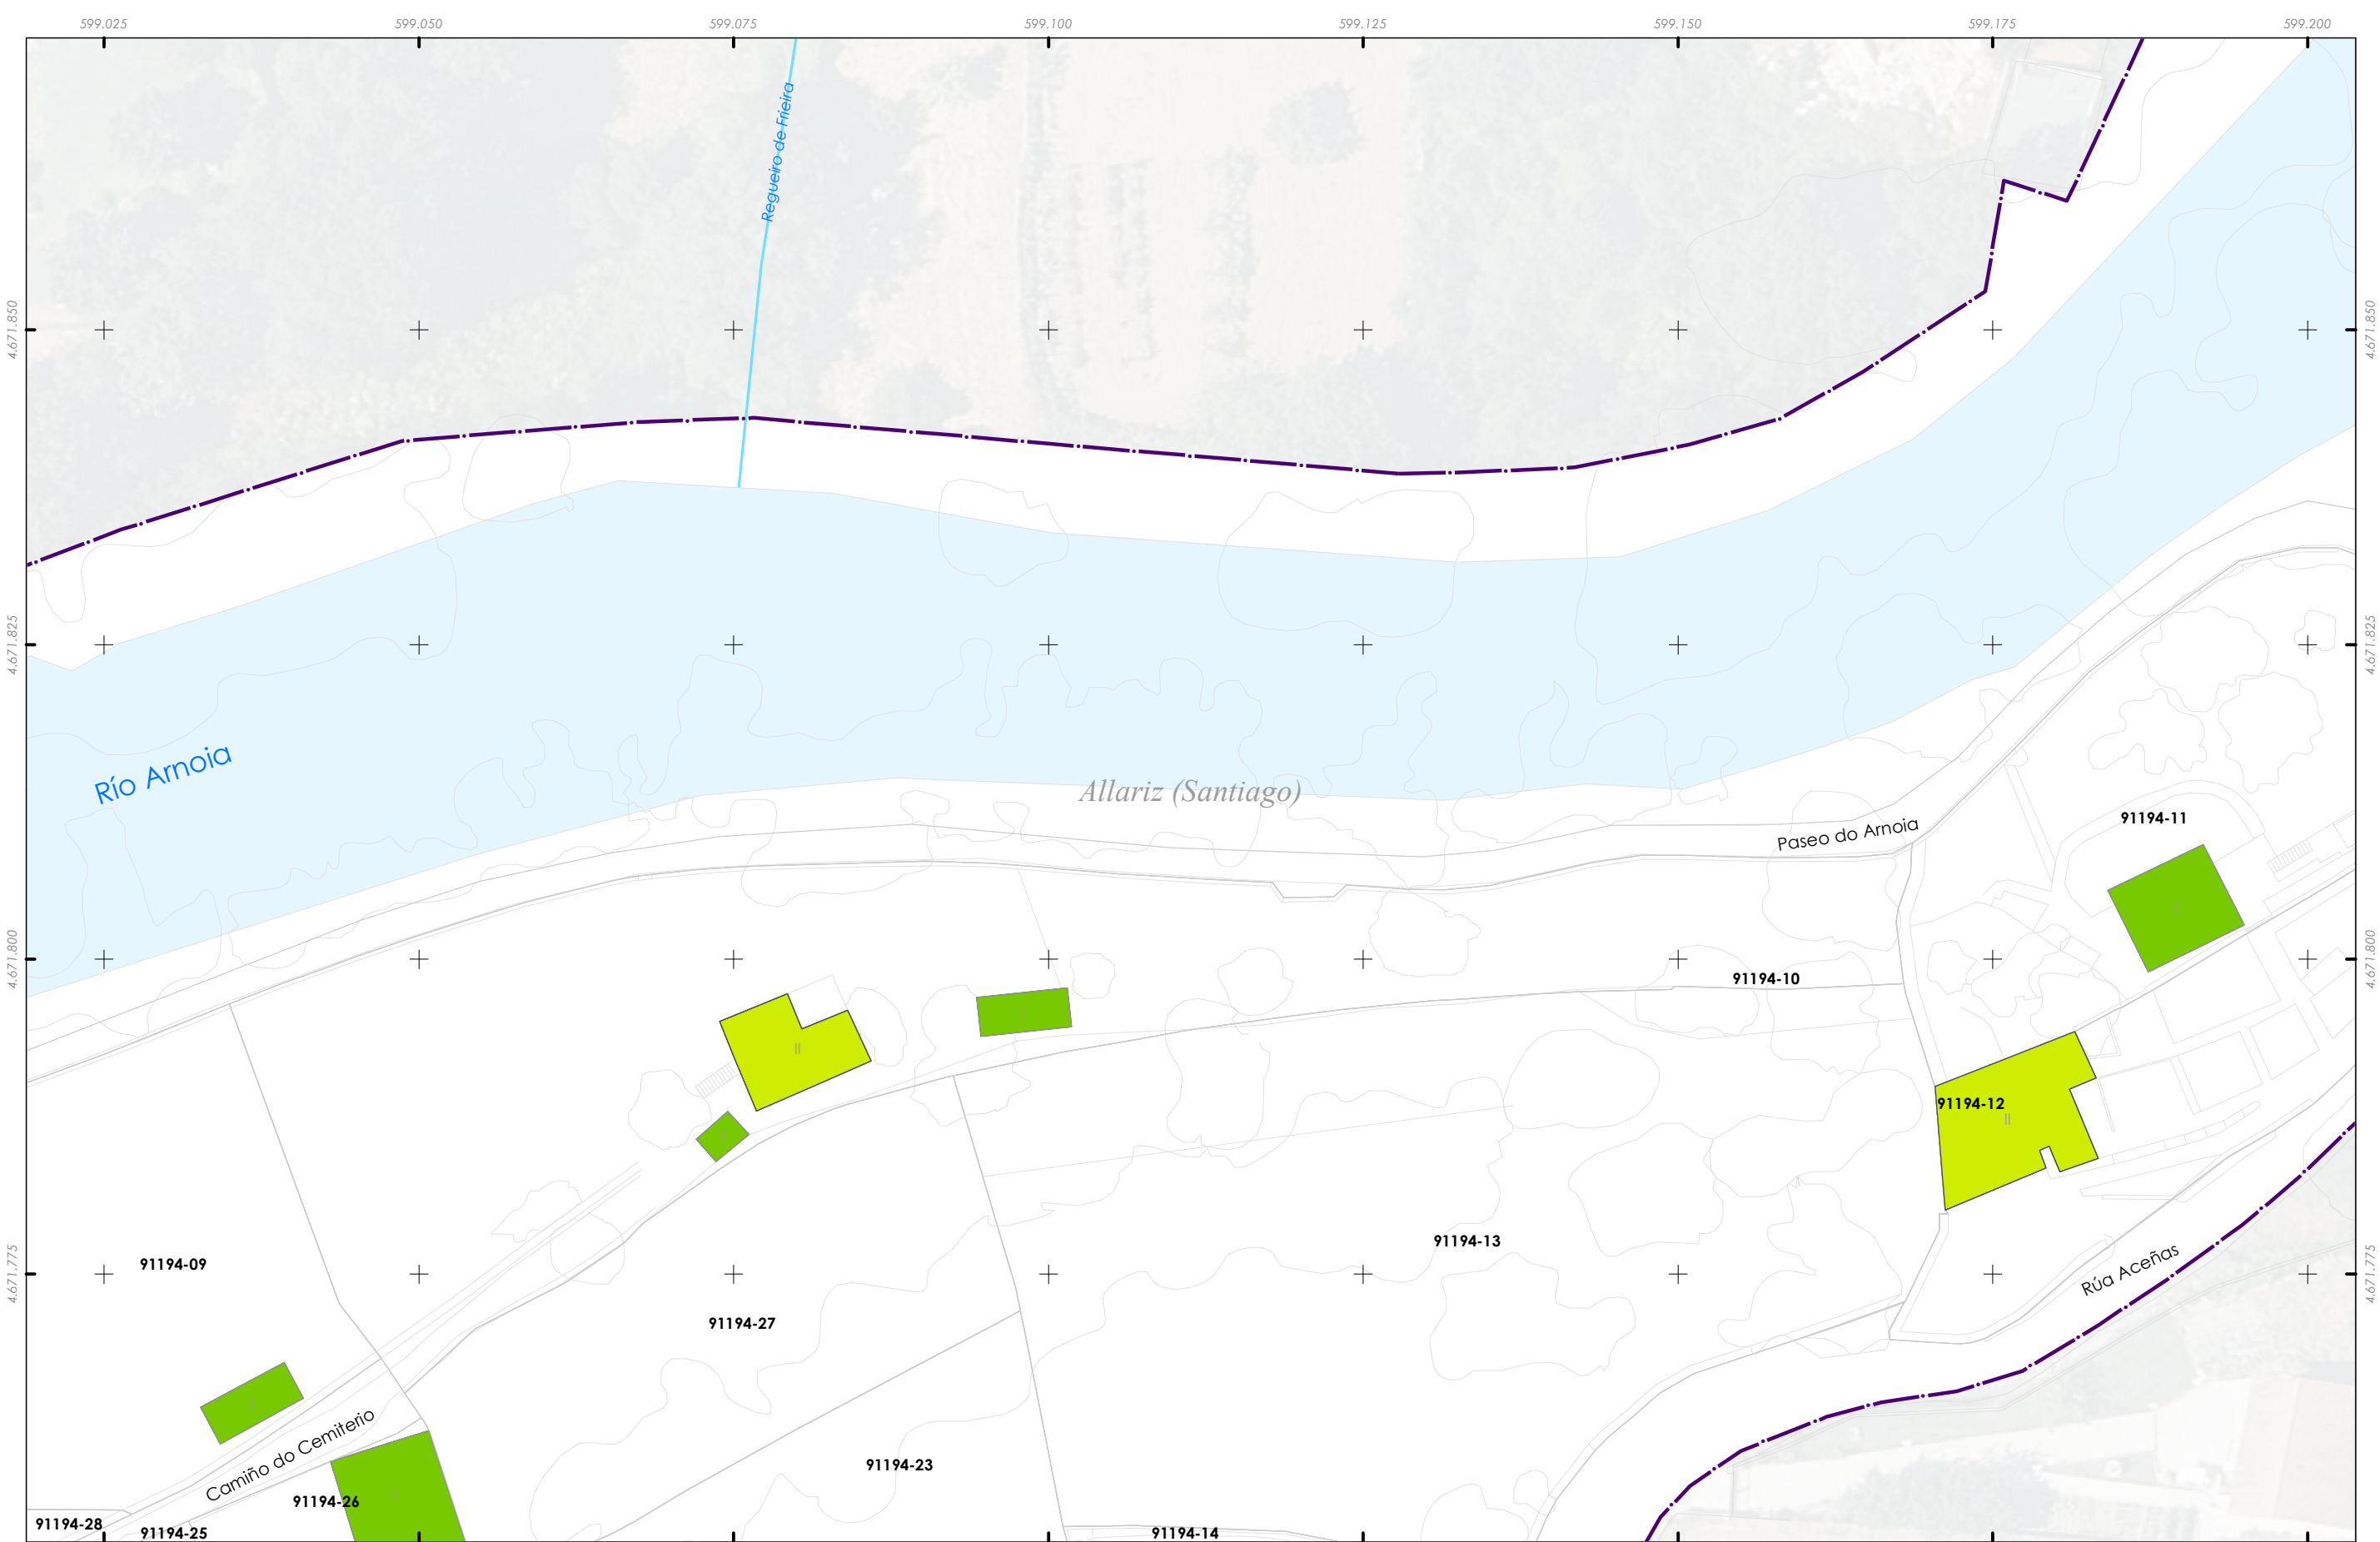

Delimitación do PECHA

Alturas existentes

- 1
- 2
- 3
- 4
- 5

Fonte de datos:
- Datos cartográficos cedidos polo Ins. Geográfico Nacional (centrodedescargas.cnig.es) e o Instituto de Estudos do Territorio (IET) da Xunta de Galicia (mapas.xunta.gal) e elaboración propia.

ALFONSO BOTANA

32001_PECHA_202412_AI

Decembro 2024

ETRS89 29N

EPSG: 25829

A1 1:250

A3 1:500

CONCELLO DE ALLARIZ (OURENSE)

PLAN ESPECIAL DE PROTECCIÓN DO CONXUNTO HISTÓRICO-ARTÍSTICO DE ALLARIZ


Alfonso Botana S.L.

APROBACIÓN INICIAL

02.PLANOS DE INFORMACIÓN

02.11. ALTURAS DAS EDIFICACIÓNS

0 5 10 20 30 Metros

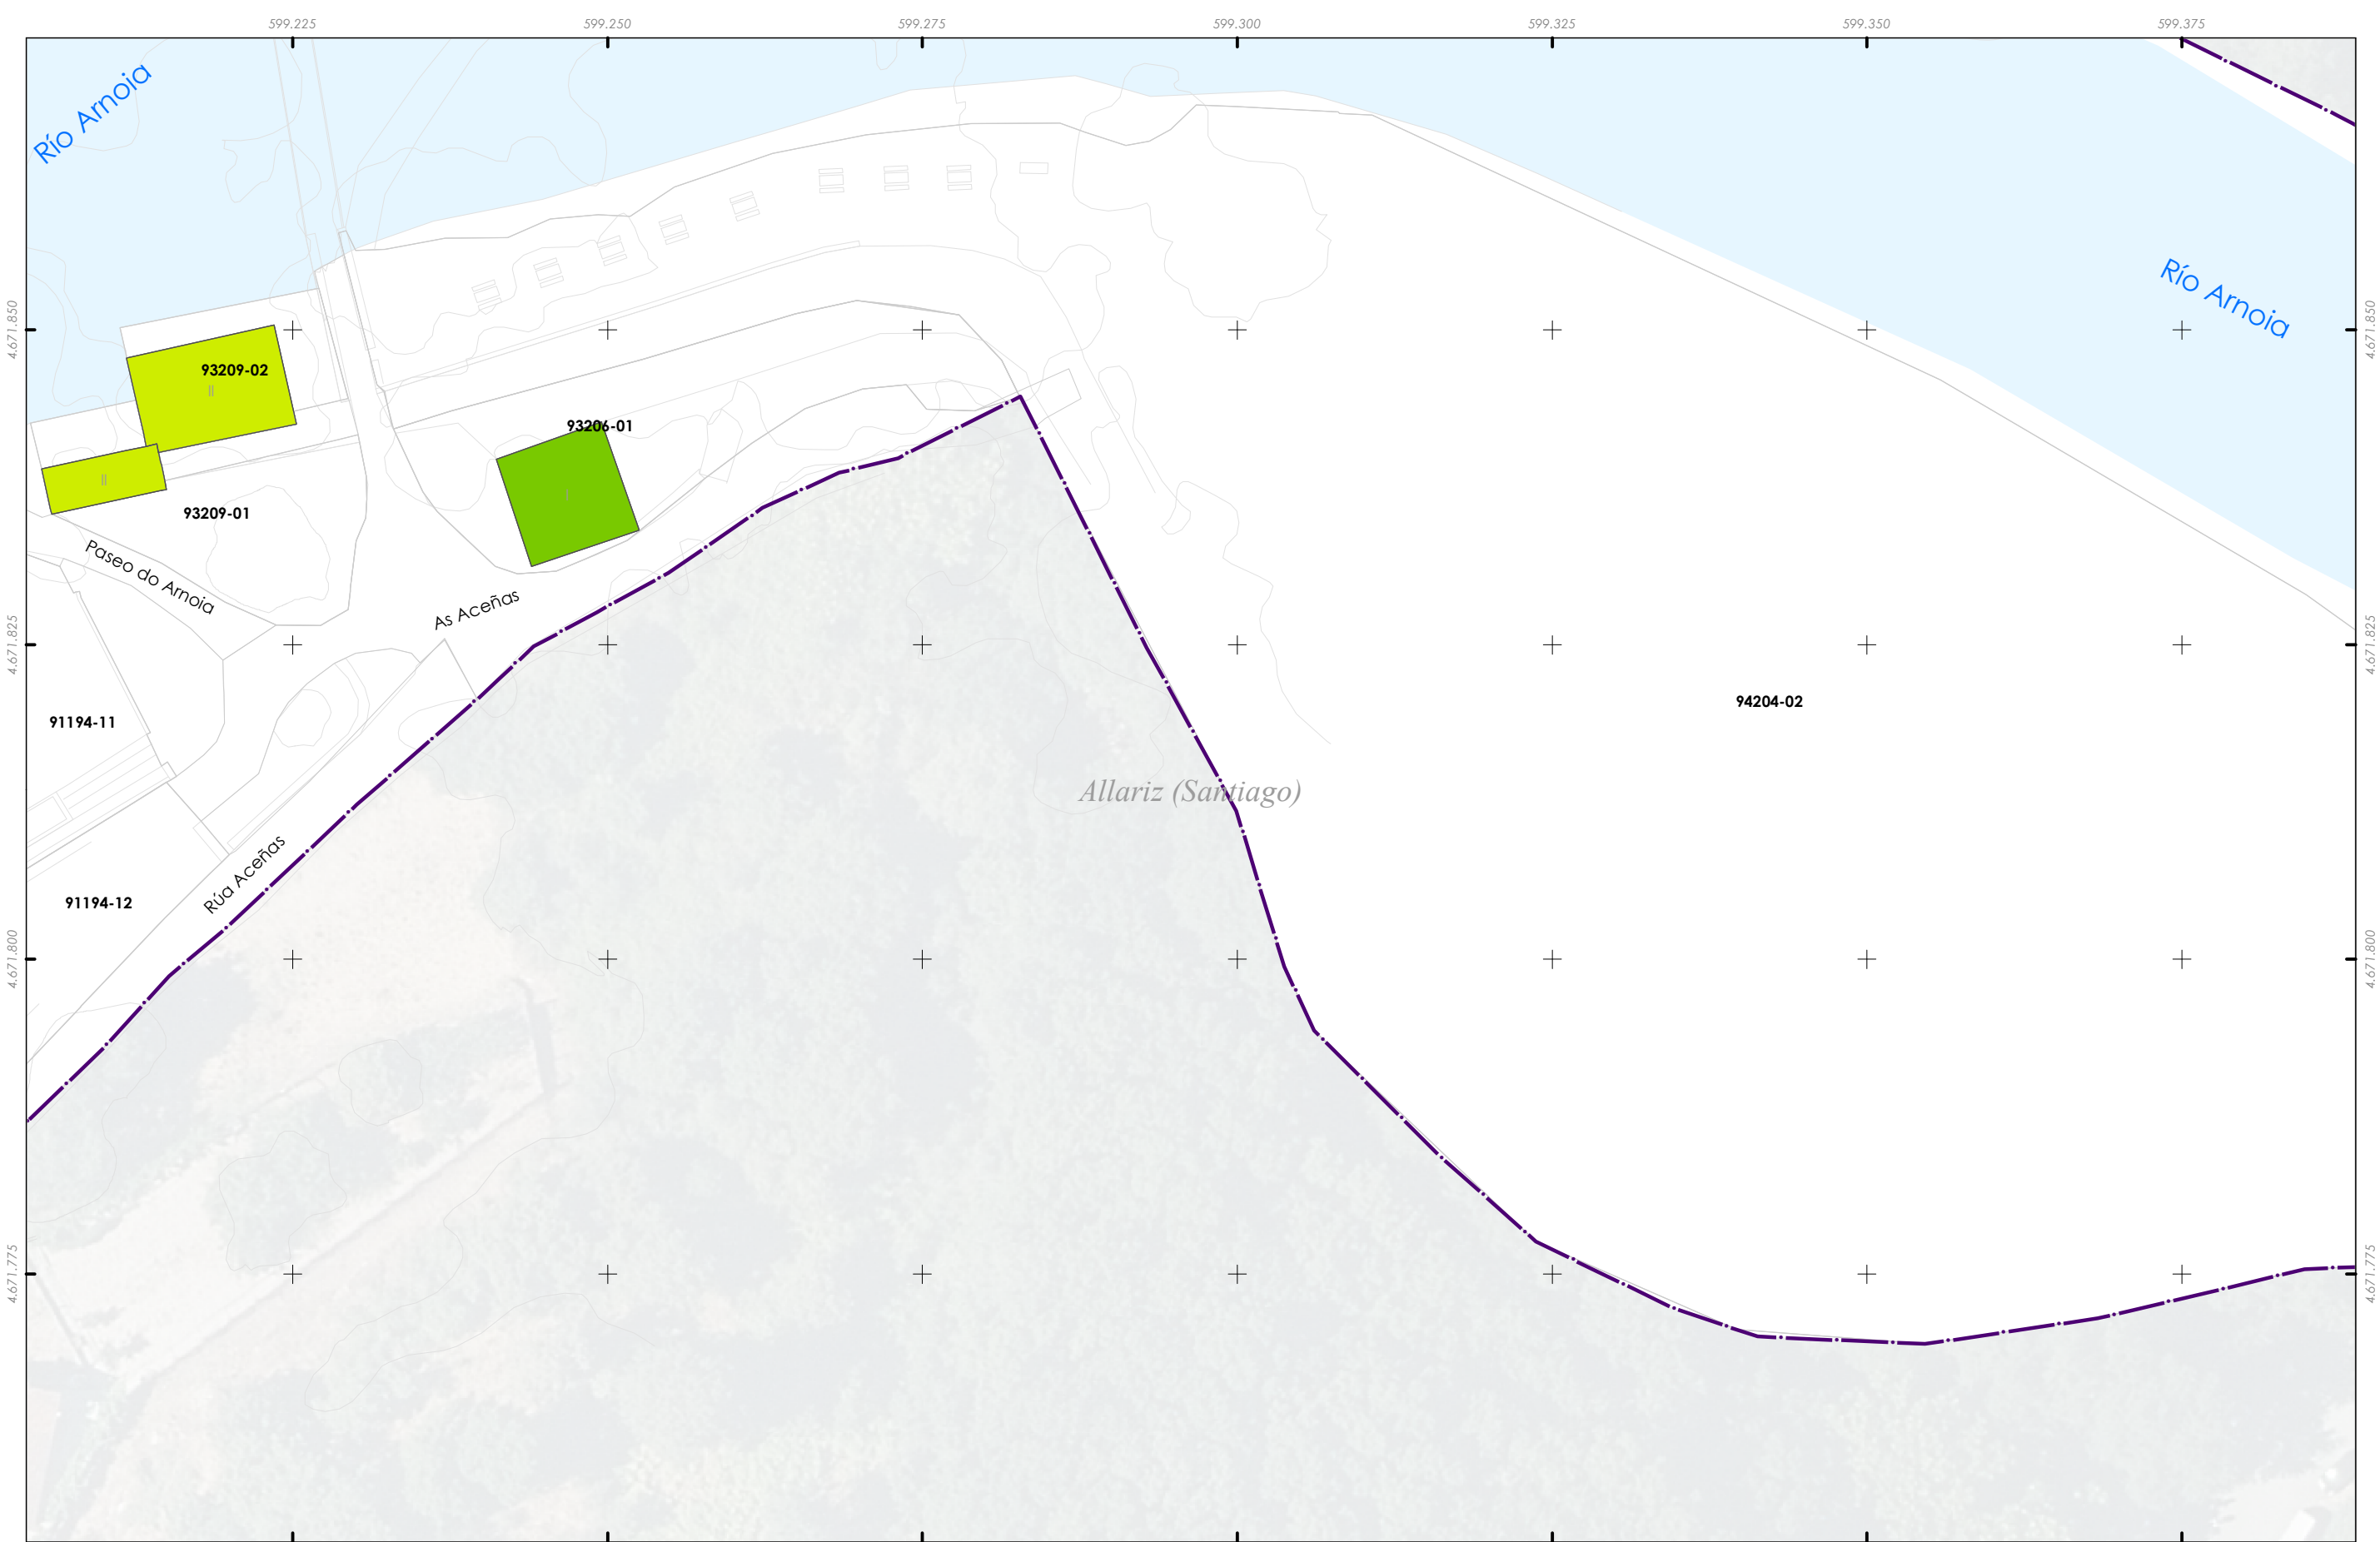

Delimitación do PECHA

Alturas existentes

1

2

3

4

5

Fonte de datos:
- Datos cartográficos cedidos polo Ins. Geográfico Nacional (centrodedescargas.cnig.es) e o Instituto de Estudos do Territorio (IET) da Xunta de Galicia (mapas.xunta.gal) e elaboración propia.

A1A2A3A4
B1B2B3B4B5
C1C2C3C4C5
D1D2D3D4D5
E1E2E3E4E5
F1F2F3F4F5

CONCELLO DE

Allariz

ALFONSO

BOTANA

32001_PECHA_202412_AI

Decembro 2024

ETRS89 29N

EPSG: 25829

A1 1:250

A3 1:500

05102030

Metros

CONCELLO DE ALLARIZ (OURENSE)



PLAN ESPECIAL DE PROTECCIÓN DO
CONXUNTO HISTÓRICO-ARTÍSTICO DE ALLARIZ

Alfonso Botana S.L.

APROBACIÓN INICIAL

02.PLANOS DE INFORMACIÓN

02.11. ALTURAS DAS EDIFICACIÓNS

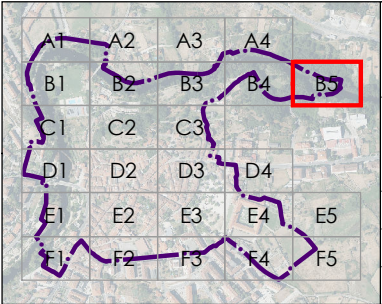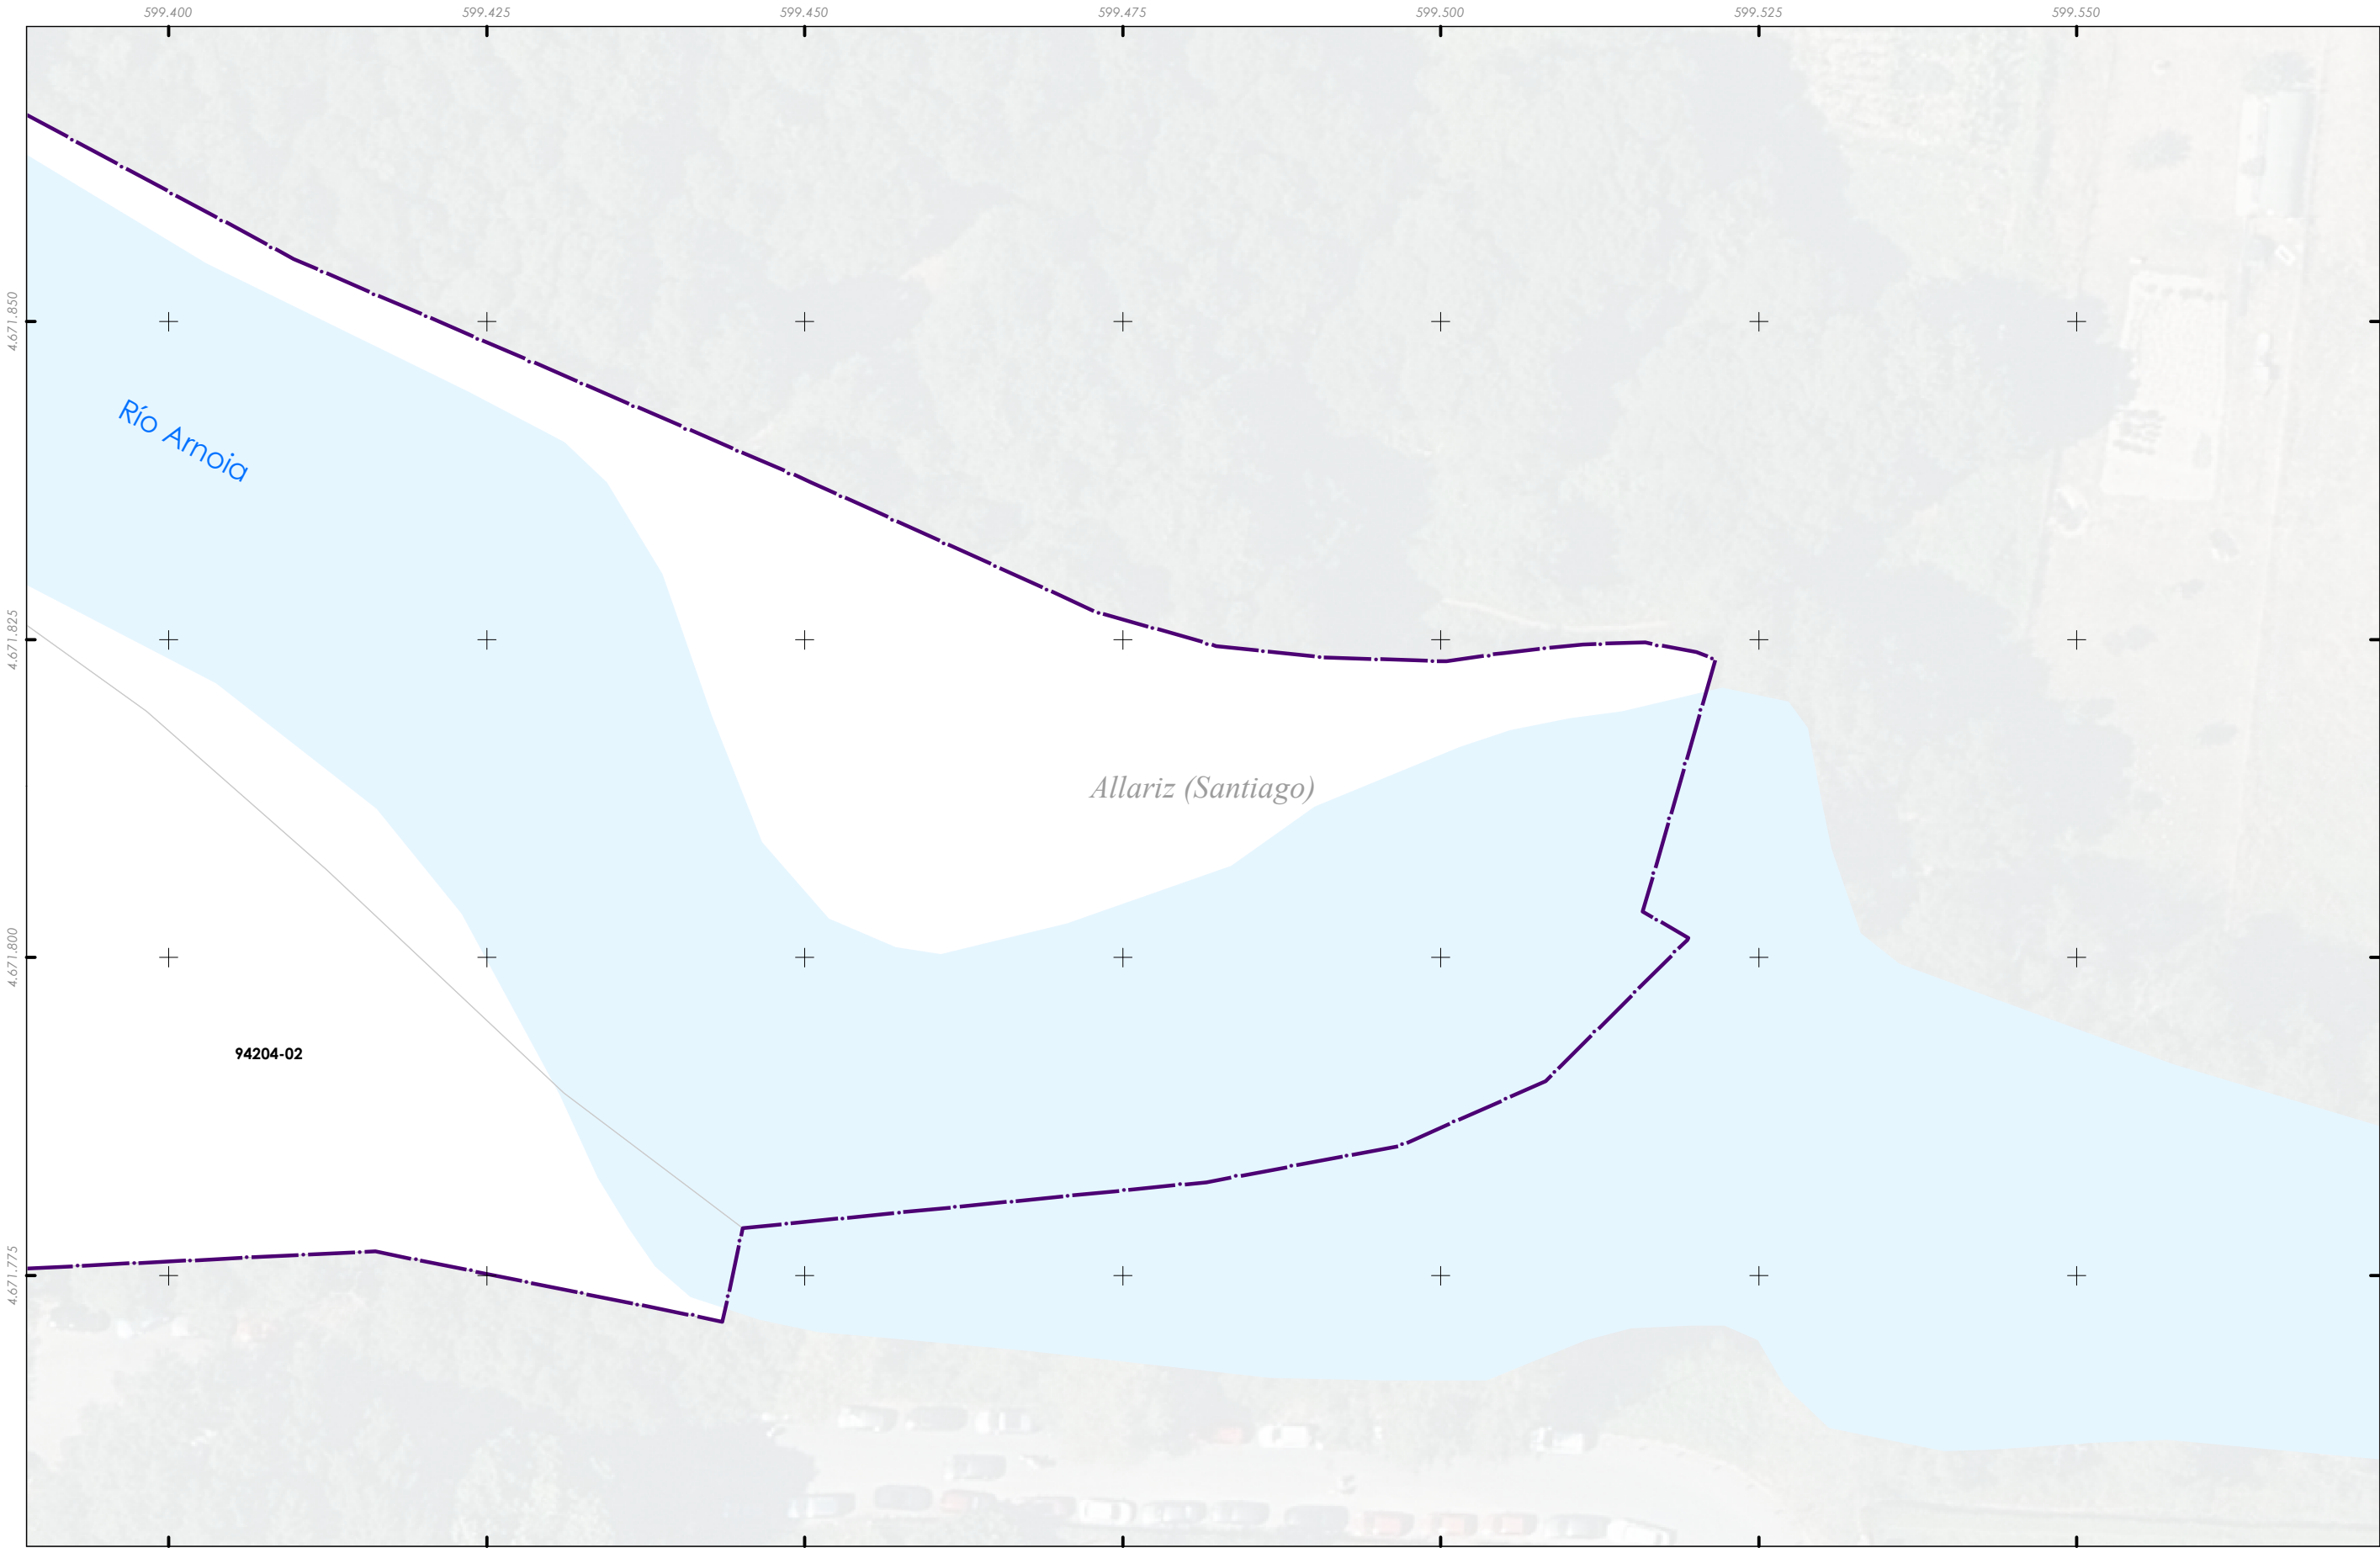

	CONCELLO DE ALLARIZ (OURENSE)
	PLAN ESPECIAL DE PROTECCIÓN DO CONXUNTO HISTÓRICO-ARTÍSTICO DE ALLARIZ
	Alfonso Botana S.L.
	APROBACIÓN INICIAL
02.PLANOS DE INFORMACIÓN	
02.11. ALTURAS DAS EDIFICACIÓNS	
32001_PECHA_202412_AI	
Decembro 2024 ETRS89 29N EPSG: 25829	
A1 1:250 A3 1:500	

Fonte de datos:
- Datos cartográficos cedidos polo Ins. Geográfico Nacional (centrodedescargas.cnig.es) e o Instituto de Estudos do Territorio (IET) da Xunta de Galicia (mapas.xunta.gal) e elaboración propia.



Delimitación do PECHA

Alturas existentes


1

2

3

4

5

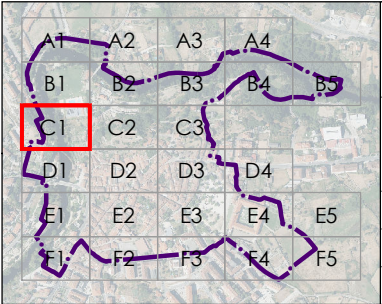

CONCELLO DE Allariz

ALFONSO BOTANA

32001_PECHA_202412_AI

Decembro 2024

ETRS89 29N
EPSG: 25829

A1 1:250
A3 1:500

CONCELLO DE ALLARIZ (OURENSE)

PLAN ESPECIAL DE PROTECCIÓN DO CONXUNTO HISTÓRICO-ARTÍSTICO DE ALLARIZ

Alfonso Botana S.L.

APROBACIÓN INICIAL

02.PLANOS DE INFORMACIÓN

02.11. ALTURAS DAS EDIFICACIÓNS

0

5

10

20

30

Metros

Fonte de datos:
- Datos cartográficos cedidos polo Ins. Geográfico Nacional (centrodedescargas.cnig.es) e o Instituto de Estudos do Territorio (IET) da Xunta de Galicia (mapas.xunta.gal) e elaboración propia.



Delimitación do PECHA

Alturas existentes


1

2

3

4

5

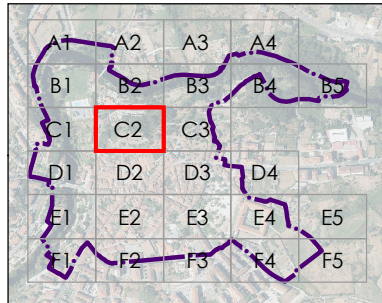

CONCELLO DE

Allariz

ALFONSO

BOTANA

32001_PECHA_202412_AI

Decembro 2024

ETRS89 29N

EPSG: 25829

A1 1:250

A3 1:500

CONCELLO DE ALLARIZ (OURENSE)

PLAN ESPECIAL DE PROTECCIÓN DO CONXUNTO HISTÓRICO-ARTÍSTICO DE ALLARIZ

Alfonso Botana S.L.

APROBACIÓN INICIAL

02.PLANOS DE INFORMACIÓN

02.11. ALTURAS DAS EDIFICACIÓNS

0

5

10

20

30

Metros


Fonte de datos:
- Datos cartográficos cedidos polo Ins. Geográfico Nacional (centrodedescargas.cnig.es) e o Instituto de Estudos do Territorio (IET) da Xunta de Galicia (mapas.xunta.gal) e elaboración propia.



Delimitación do PECHA

Alturas existentes

	1
	2
	3
	4
	5

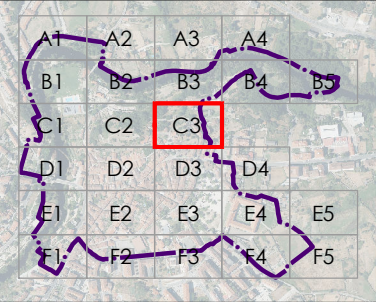

	CONCELLO DE ALLARIZ (OURENSE)
	PLAN ESPECIAL DE PROTECCIÓN DO CONXUNTO HISTÓRICO-ARTÍSTICO DE ALLARIZ
	Alfonso Botana S.L.
	APROBACIÓN INICIAL
	02.PLANOS DE INFORMACIÓN
	02.11. ALTURAS DAS EDIFICACIÓNS

32001_Pecha_202412_AI

Decembro 2024

ETRS89 29N


EPSG: 25829

A1 1:250

A3 1:500

0 5 10 20 30 Metros


Fonte de datos:
- Datos cartográficos cedidos polo Ins. Geográfico Nacional (centrodedescargas.cnig.es) e o Instituto de Estudos do Territorio (IET) da Xunta de Galicia (mapas.xunta.gal) e elaboración propia.

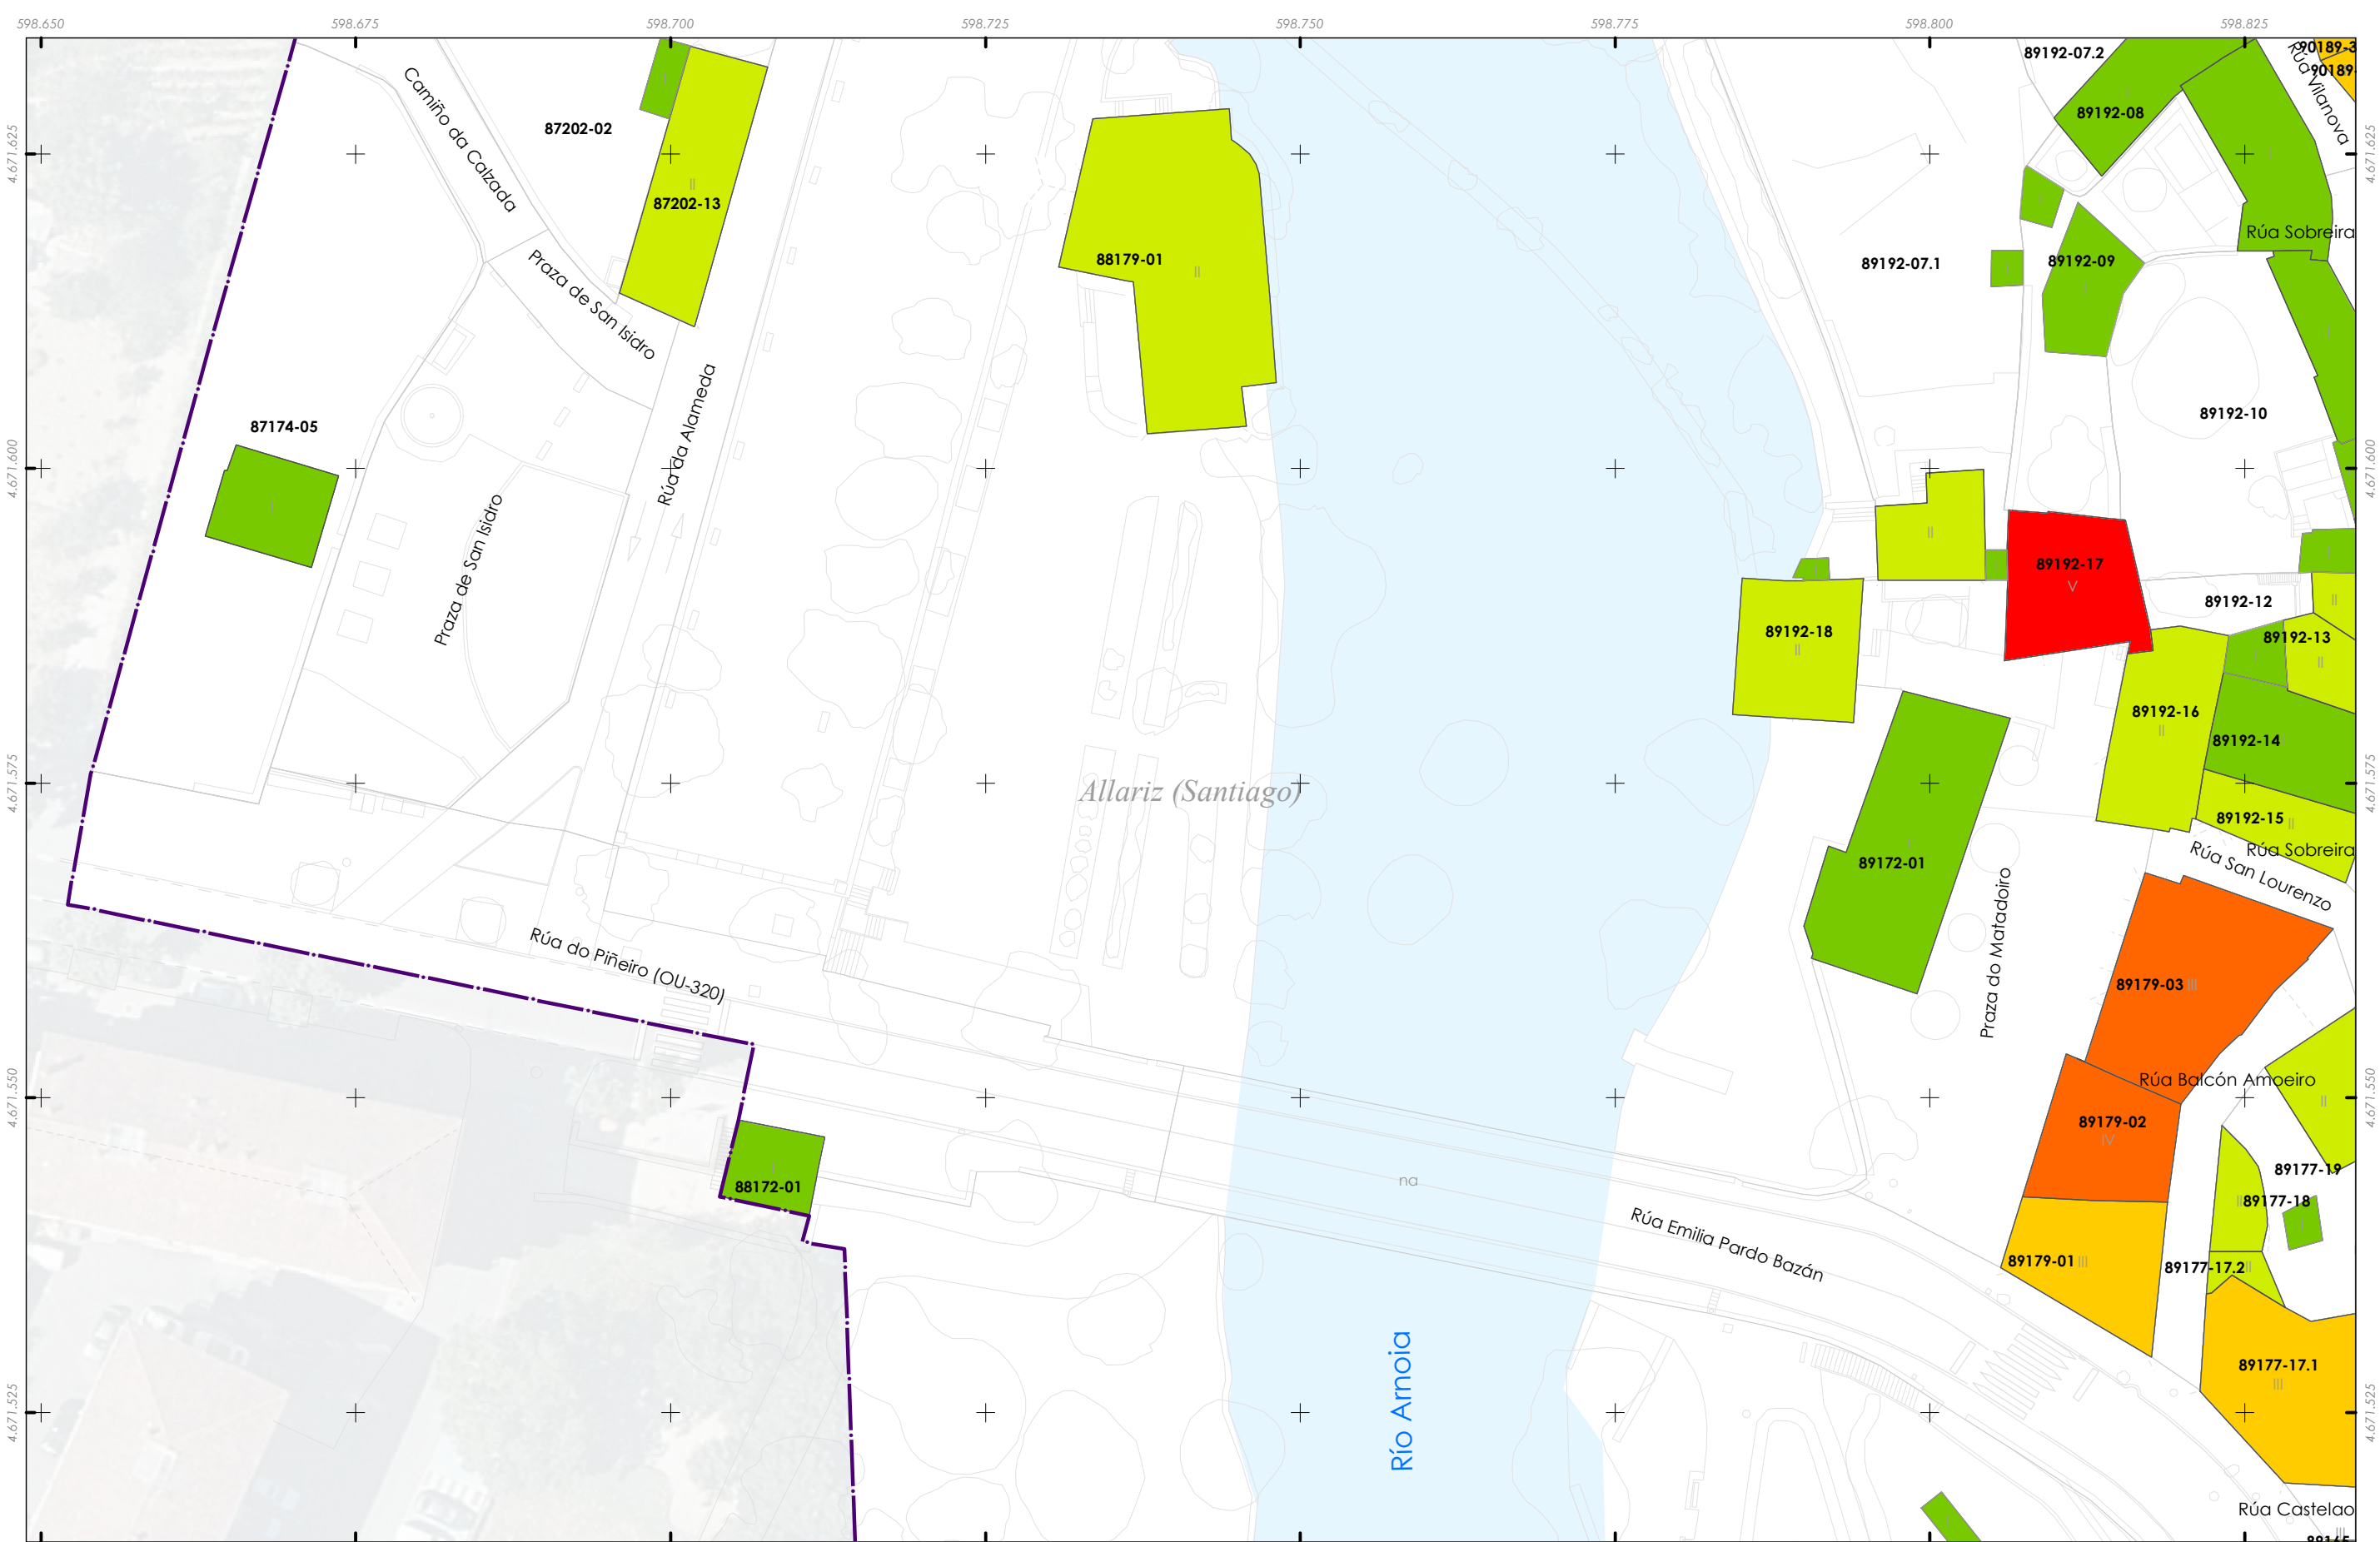

Delimitación do PECHA

Alturas existentes

	1
	2
	3
	4
	5

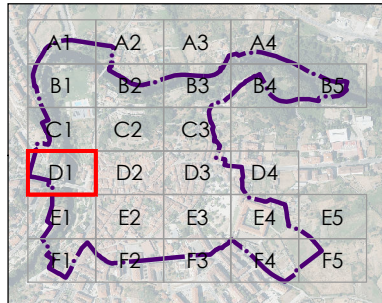

	CONCELLO DE ALLARIZ (OURENSE)
	PLAN ESPECIAL DE PROTECCIÓN DO CONXUNTO HISTÓRICO-ARTÍSTICO DE ALLARIZ
	Alfonso Botana S.L.
	APROBACIÓN INICIAL
02.PLANOS DE INFORMACIÓN	
02.11. ALTURAS DAS EDIFICACIÓNS	

32001_PECHA_202412_AI

Decembro 2024

ETRS89 29N
EPSG: 25829

A1 1:250
A3 1:500

Fonte de datos:
- Datos cartográficos cedidos polo Ins. Geográfico Nacional (centrodedescargas.cnig.es) e o Instituto de Estudos do Territorio (IET) da Xunta de Galicia (mapas.xunta.gal) e elaboración propia.



Delimitación do PECHA

Alturas existentes

	1
	2
	3
	4
	5

CONCELLO DE ALLARIZ

ALFONSO BOTANA

32001_PECHA_202412_AI

Decembro 2024 ETRS89 29N EPSG: 25829

A1 1:250 A3 1:500

CONCELLO DE ALLARIZ (OURENSE)

PLAN ESPECIAL DE PROTECCIÓN DO CONXUNTO HISTÓRICO-ARTÍSTICO DE ALLARIZ

Alfonso Botana S.L.

APROBACIÓN INICIAL

02.PLANOS DE INFORMACIÓN

02.11. ALTURAS DAS EDIFICACIÓNS

0 5 10 20 30 Metros

Fonte de datos:
- Datos cartográficos cedidos polo Ins. Geográfico Nacional (centrodedescargas.cnig.es) e o Instituto de Estudos do Territorio (IET) da Xunta de Galicia (mapas.xunta.gal) e elaboración propia.



Delimitación do PECHA

Alturas existentes

- 1
- 2
- 3
- 4
- 5

A1 A2 A3 A4
B1 B2 B3 B4 B5
C1 C2 C3 C4 C5
D1 D2 D3 D4 D5
E1 E2 E3 E4 E5
F1 F2 F3 F4 F5

CONCELLO DE ALLARIZ (OURENSE)

PLAN ESPECIAL DE PROTECCIÓN DO
CONXUNTO HISTÓRICO-ARTÍSTICO DE ALLARIZ

Alfonso Botana S.L.

APROBACIÓN INICIAL

02.PLANOS DE INFORMACIÓN

02.11. ALTURAS DAS EDIFICACIÓNS

32001_PECHA_202412_AI
Decembro 2024
ETRS89 29N
EPSG: 25829

A1 1:250
A3 1:500

0 5 10 20 30 Metros

Fonte de datos:
- Datos cartográficos cedidos polo Ins. Geográfico Nacional (centrodedescargas.cnig.es) e o Instituto de Estudos do Territorio (IET) da Xunta de Galicia (mapas.xunta.gal) e elaboración propia.



Delimitación do PECHA

Alturas existentes


1

2

3

4

5

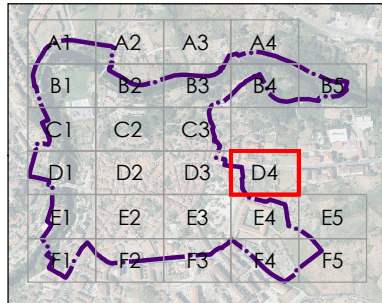

CONCELLO DE ALLARIZ (OURENSE)

PLAN ESPECIAL DE PROTECCIÓN DO CONXUNTO HISTÓRICO-ARTÍSTICO DE ALLARIZ

Alfonso Botana S.L.

APROBACIÓN INICIAL

02.PLANOS DE INFORMACIÓN

02.11. ALTURAS DAS EDIFICACIÓNS

32001_PECHA_202412_AI

Decembro 2024

ETRS89 29N
EPSG: 25829

A1 1:250
A3 1:500

0

5


10

20

30

Metros

Fonte de datos:
- Datos cartográficos cedidos polo Ins. Geográfico Nacional (centrodedescargas.cnig.es) e o Instituto de Estudos do Territorio (IET) da Xunta de Galicia (mapas.xunta.gal) e elaboración propia.

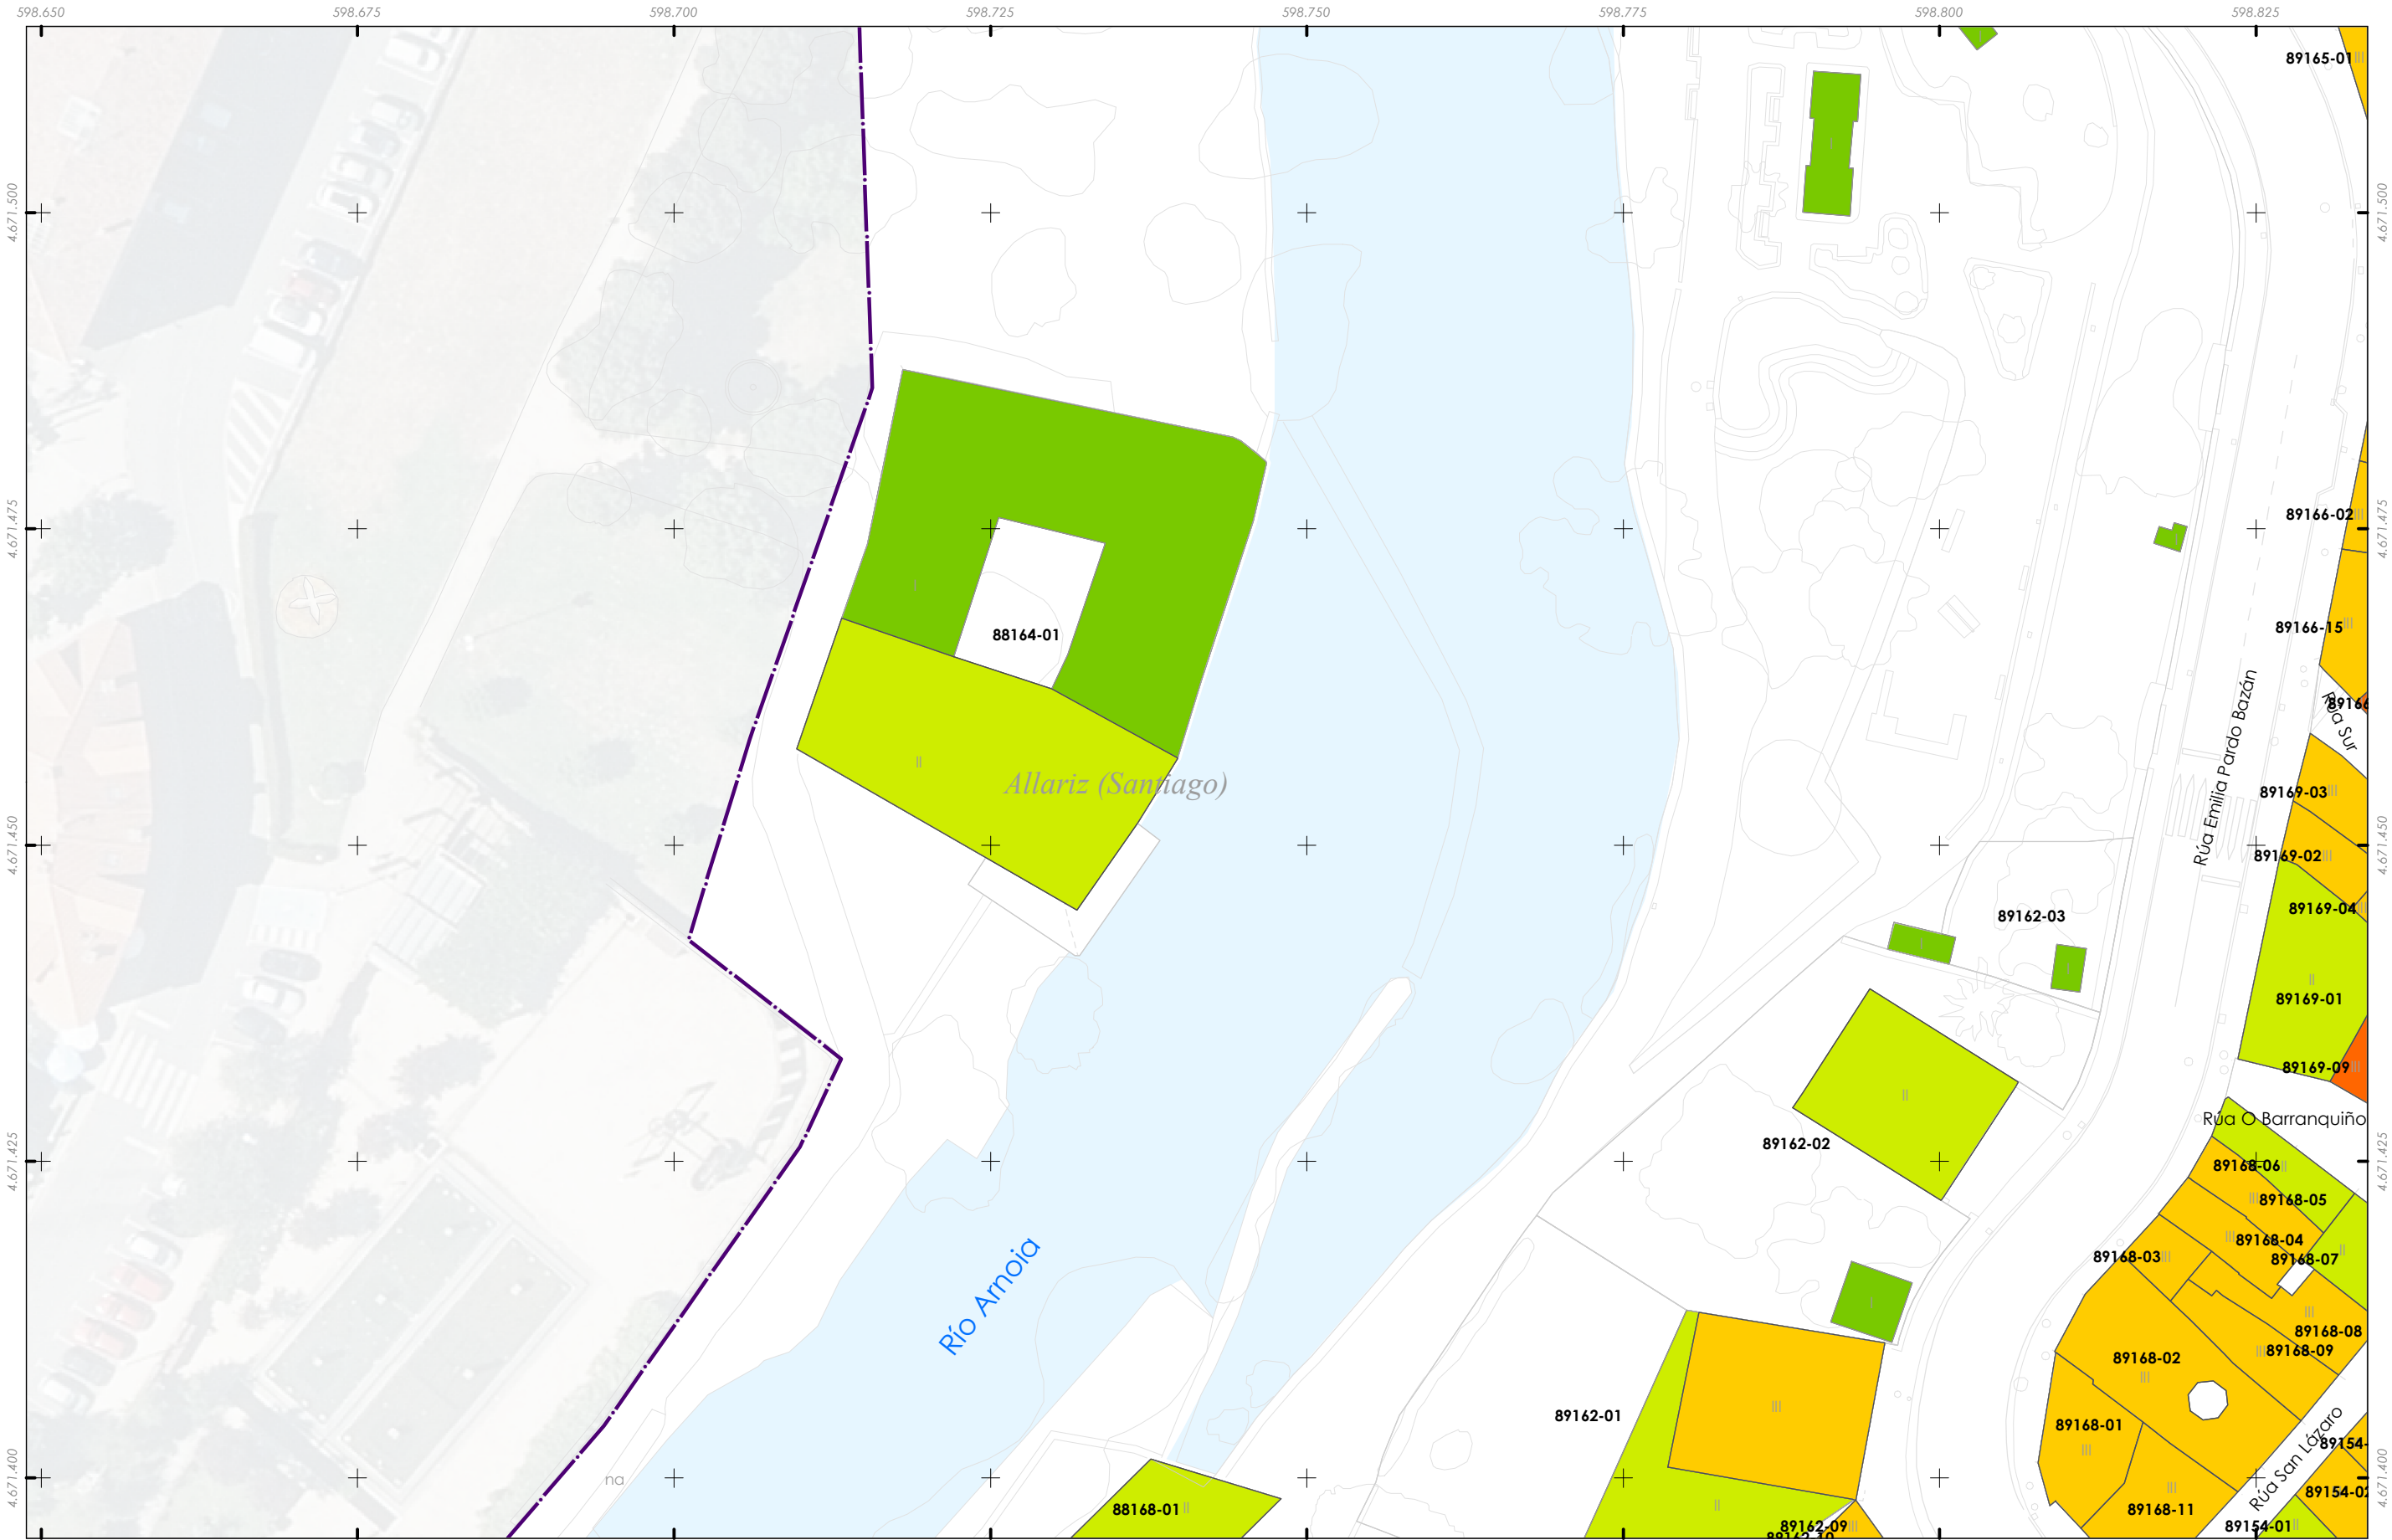

Delimitación do PECHA

Alturas existentes

1

2

3

4

5

CONCELLO DE ALLARIZ (OURENSE)

PLAN ESPECIAL DE PROTECCIÓN DO CONXUNTO HISTÓRICO-ARTÍSTICO DE ALLARIZ

Alfonso Botana S.L.

APROBACIÓN INICIAL

02.PLANOS DE INFORMACIÓN

02.11. ALTURAS DAS EDIFICACIÓNS

32001_PECHA_202412_AI

Decembro 2024

ETRS89 29N

EPSG: 25829

A1 1:250

A3 1:500

0 5 10 20 30

Metros



Delimitación do PECHA

Alturas existentes

- 1
- 2
- 3
- 4
- 5

A1 A2 A3 A4
B1 B2 B3 B4 B5
C1 C2 C3 C4 C5
D1 D2 D3 D4 D5
E1 E2 E3 E4 E5
F1 F2 F3 F4 F5

CONCELLO DE ALLARIZ (OURENSE)

PLAN ESPECIAL DE PROTECCIÓN DO
CONXUNTO HISTÓRICO-ARTÍSTICO DE ALLARIZ

Alfonso Botana S.L.

APROBACIÓN INICIAL

02.PLANOS DE INFORMACIÓN

02.11. ALTURAS DAS EDIFICACIÓNS

32001_PECHA_202412_AI
Decembro 2024 ETR589 29N
EPSG: 25829

A1 1:250
A3 1:500

0 5 10 20 30 Metros

Fonte de datos:
- Datos cartográficos cedidos polo Ins. Geográfico Nacional (centrodedescargas.cnig.es) e o Instituto de Estudos do Territorio (IET) da Xunta de Galicia (mapas.xunta.gal) e elaboración propia.





 Delimitación do PECHA

Alturas existentes

	1
	2
	3
	4
	5

Fonte de datos:
- Datos cartográficos cedidos polo Ins. Geográfico Nacional (centrodedescargas.cnig.es) e o Instituto de Estudos do Territorio (IET) da Xunta de Galicia (mapas.xunta.gal) e elaboración propia.

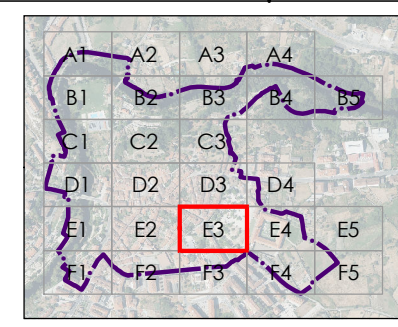
		CONCELLO DE ALLARIZ (OURENSE)
		PLAN ESPECIAL DE PROTECCIÓN DO CONXUNTO HISTÓRICO-ARTÍSTICO DE ALLARIZ
		Alfonso Botana S.L.
		APROBACIÓN INICIAL
		02.PLANOS DE INFORMACIÓN
02.11. ALTURAS DAS EDIFICACIÓNS		
32001_PECHA_202412_AI Decembro 2024 ETRS89 29N EPSG: 25829 A1 1:250 A3 1:500  		

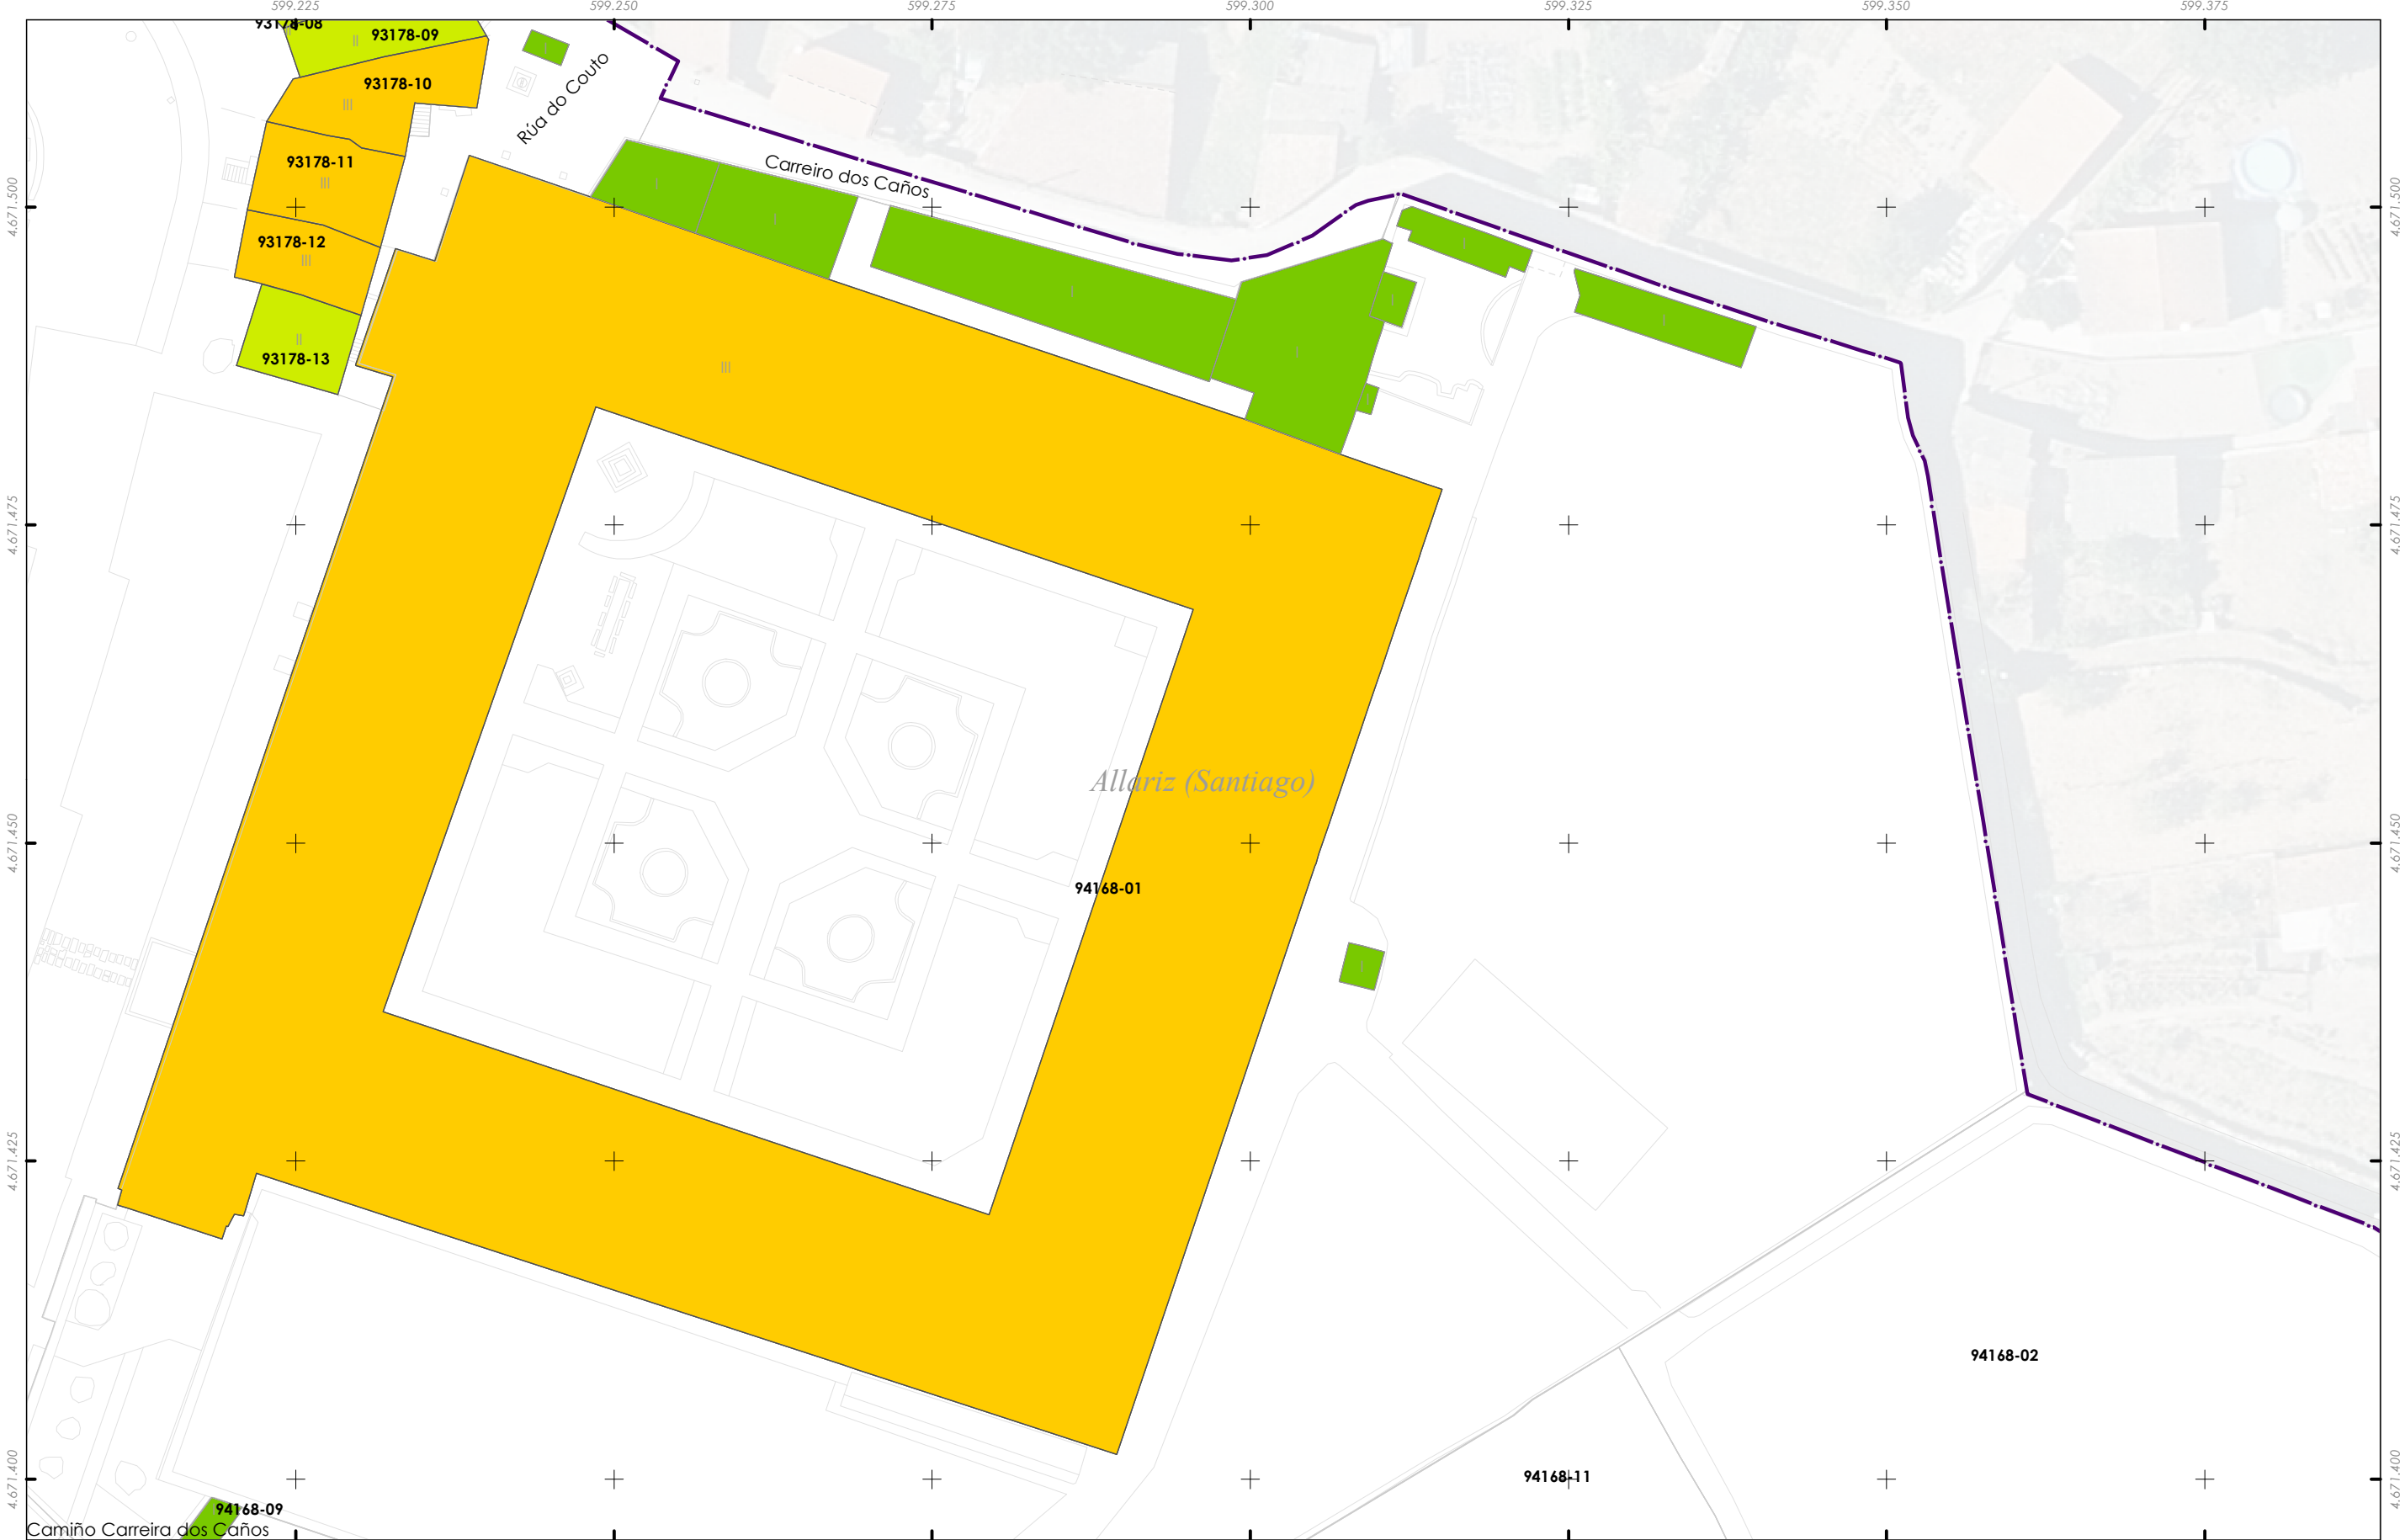

Delimitación do PECHA

Alturas existentes

- 1
- 2
- 3
- 4
- 5

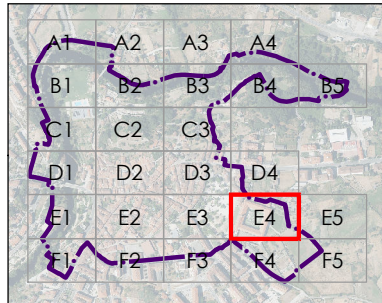


	CONCELLO DE ALLARIZ (OURENSE)
	PLAN ESPECIAL DE PROTECCIÓN DO CONXUNTO HISTÓRICO-ARTÍSTICO DE ALLARIZ
	Alfonso Botana S.L.
	APROBACIÓN INICIAL
02.PLANOS DE INFORMACIÓN	
02.11. ALTURAS DAS EDIFICACIÓNS	

A1 1:250
A3 1:500

0 5 10 20 30 Metros

Fonte de datos:
- Datos cartográficos cedidos polo Ins. Geográfico Nacional (centrodedescargas.cnig.es) e o Instituto de Estudos do Territorio (IET) da Xunta de Galicia (mapas.xunta.gal) e elaboración propia.

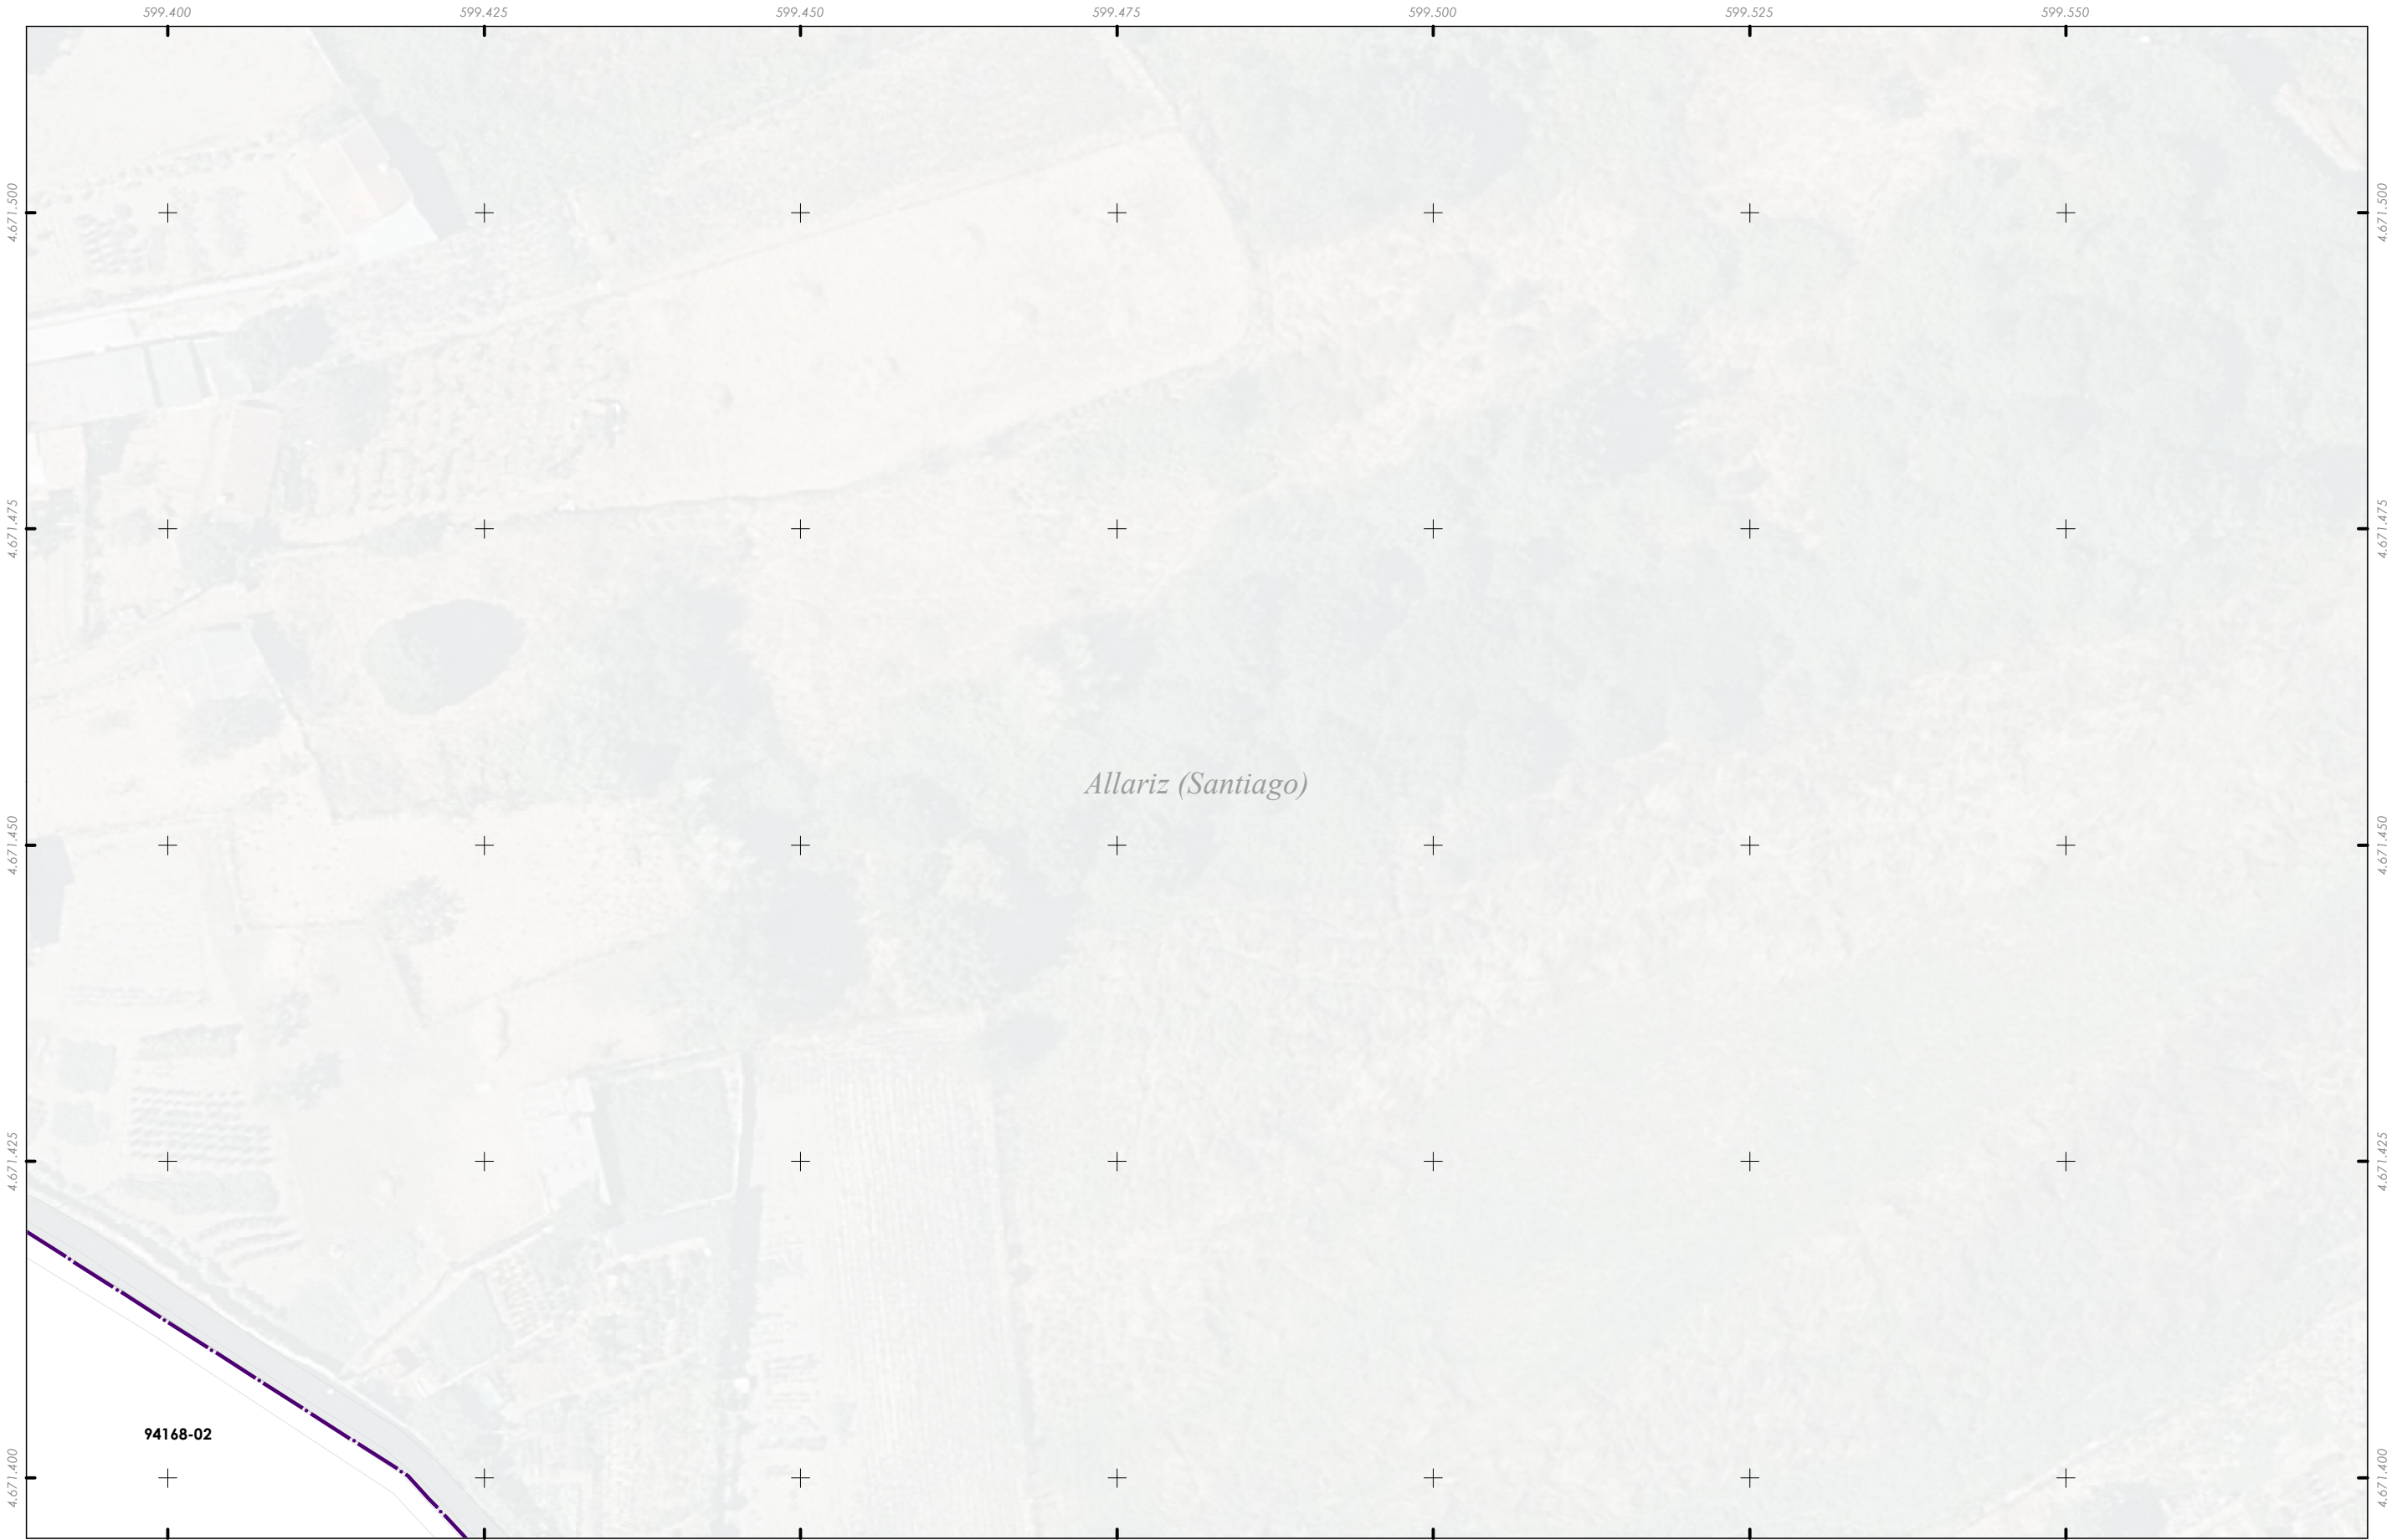

Delimitación do PECHA

Alturas existentes


1

2

3

4

5

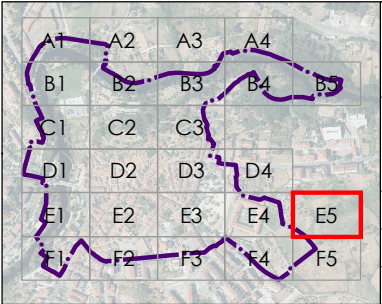

	CONCELLO DE ALLARIZ (OURENSE)
	PLAN ESPECIAL DE PROTECCIÓN DO CONXUNTO HISTÓRICO-ARTÍSTICO DE ALLARIZ
	Alfonso Botana S.L.
	APROBACIÓN INICIAL
32001_PECHA_202412_AI	02.PLANOS DE INFORMACIÓN
Decembro 2024 ETRS89 29N EPSG: 25829	02.11. ALTURAS DAS EDIFICACIÓNS
A1 1:250 A3 1:500	 0 5 10 20 30 Metros


Fonte de datos:
- Datos cartográficos cedidos polo Ins. Geográfico Nacional (centrodedescargas.cnig.es) e o Instituto de Estudos do Territorio (IET) da Xunta de Galicia (mapas.xunta.gal) e elaboración propia.



Delimitación do PECHA

Alturas existentes

- 1
- 2
- 3
- 4
- 5

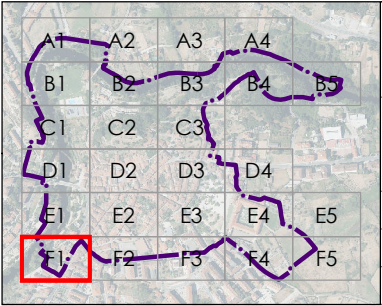

  32001_PECHA_202412_AI Decembro 2024 ETRS89 29N EPSG: 25829 A1 1:250 A3 1:500	CONCELLO DE ALLARIZ (OURENSE)
	PLAN ESPECIAL DE PROTECCIÓN DO CONXUNTO HISTÓRICO-ARTÍSTICO DE ALLARIZ
	Alfonso Botana S.L.
	APROBACIÓN INICIAL
02.PLANOS DE INFORMACIÓN	
02.11. ALTURAS DAS EDIFICACIÓNS	



Fonte de datos:
- Datos cartográficos cedidos polo Ins. Geográfico Nacional (centrodedescargas.cnig.es) e o Instituto de Estudos do Territorio (IET) da Xunta de Galicia (mapas.xunta.gal) e elaboración propia.



Delimitación do PECHA

Alturas existentes

	1
	2
	3
	4
	5

Fonte de datos:
- Datos cartográficos cedidos polo Ins. Geográfico Nacional (centrodedescargas.cnig.es) e o Instituto de Estudos do Territorio (IET) da Xunta de Galicia (mapas.xunta.gal) e elaboración propia.

		CONCELLO DE ALLARIZ (OURENSE)
		PLAN ESPECIAL DE PROTECCIÓN DO CONXUNTO HISTÓRICO-ARTÍSTICO DE ALLARIZ
		Alfonso Botana S.L.
		APROBACIÓN INICIAL
		02.PLANOS DE INFORMACIÓN
		02.11. ALTURAS DAS EDIFICACIÓNS
	32001_PECHA_202412_AI Decembro 2024 ETRS89 29N EPSG: 25829	




 Delimitación do PECHA


Alturas existentes

	1
	2
	3
	4
	5

Fonte de datos:
- Datos cartográficos cedidos polo Ins. Geográfico Nacional (centrodedescargas.cnig.es) e o Instituto de Estudos do Territorio (IET) da Xunta de Galicia (mapas.xunta.gal) e elaboración propia.

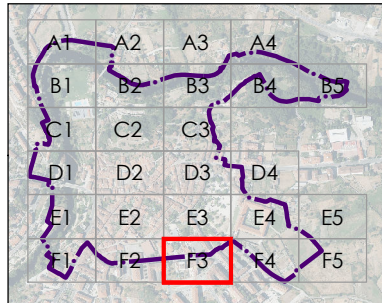

	CONCELLO DE ALLARIZ (OURENSE)	
	PLAN ESPECIAL DE PROTECCIÓN DO CONXUNTO HISTÓRICO-ARTÍSTICO DE ALLARIZ	
	Alfonso Botana S.L.	
	APROBACIÓN INICIAL	
02.PLANOS DE INFORMACIÓN		
02.11. ALTURAS DAS EDIFICACIÓNS		
32001_PECHA_202412_AI		
Decembro 2024 ETRS89 29N EPSG: 25829		
A1 1:250 A3 1:500		

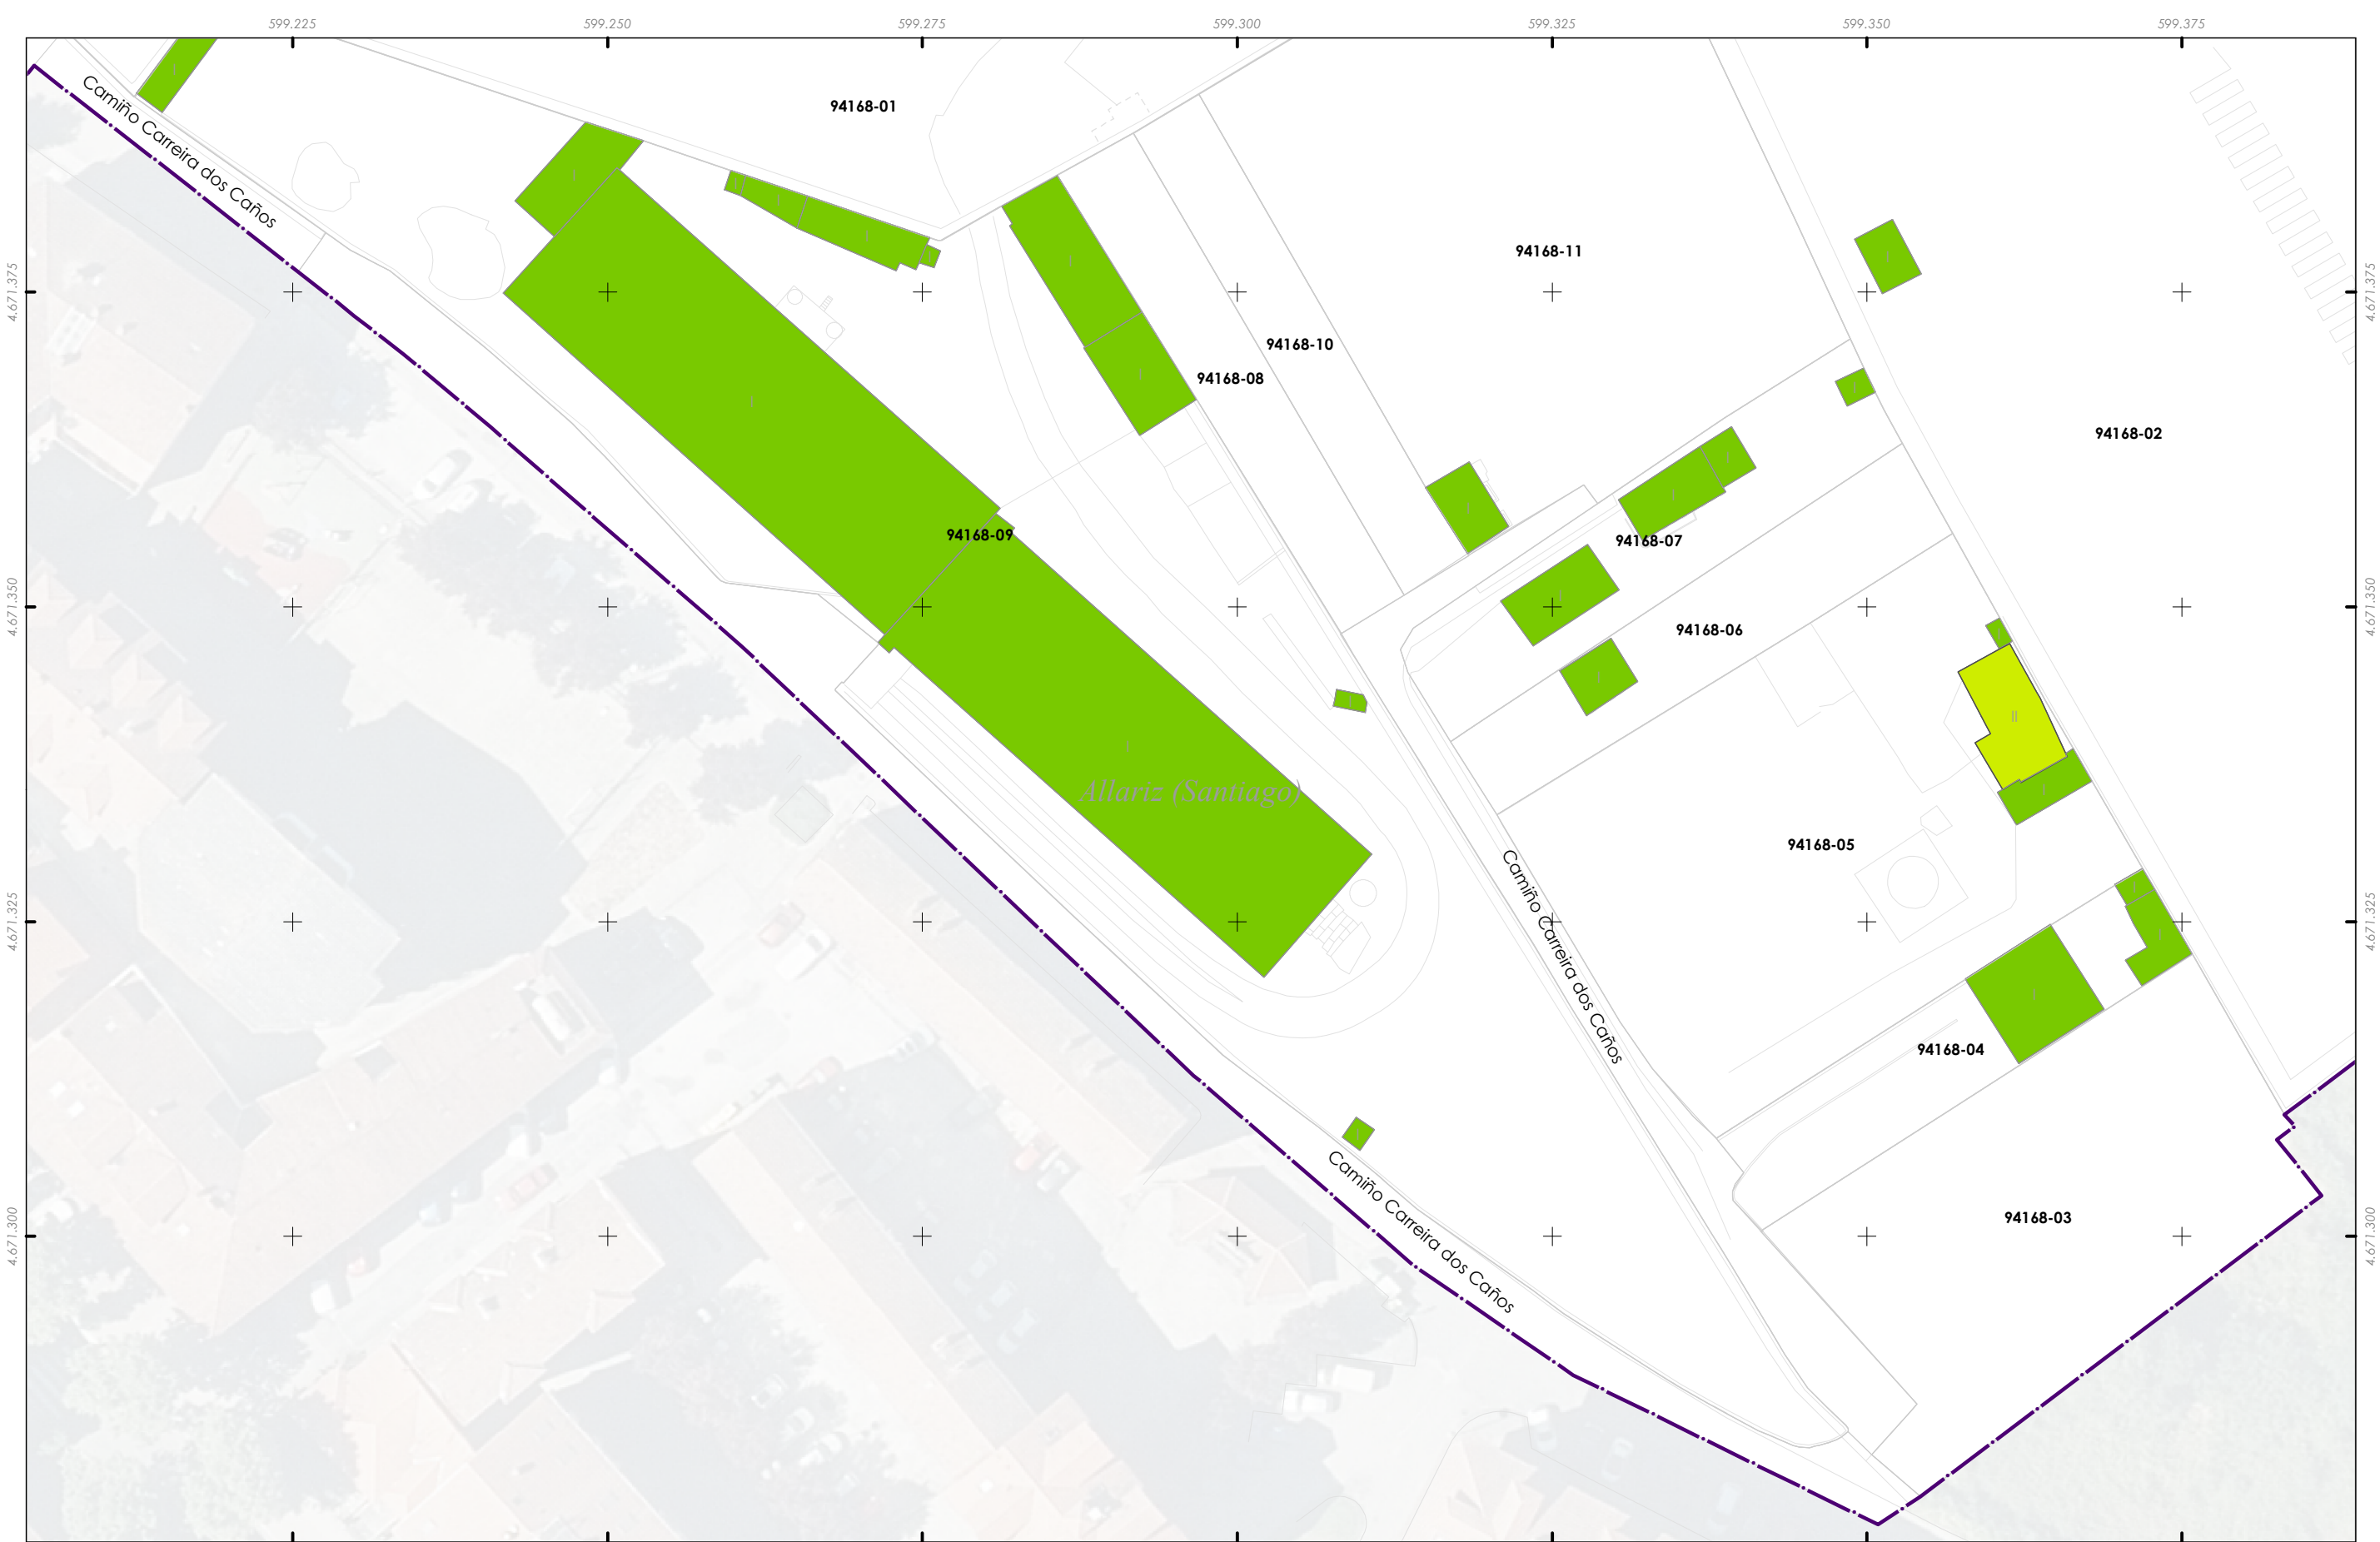



Delimitación do PECHA

Alturas existentes

	1
	2
	3
	4
	5

Fonte de datos:
- Datos cartográficos cedidos polo Ins. Geográfico Nacional (centrodedescargas.cnig.es) e o Instituto de Estudos do Territorio (IET) da Xunta de Galicia (mapas.xunta.gal) e elaboración propia.

		CONCELLO DE ALLARIZ (OURENSE)
		PLAN ESPECIAL DE PROTECCIÓN DO CONXUNTO HISTÓRICO-ARTÍSTICO DE ALLARIZ
		Alfonso Botana S.L.
		APROBACIÓN INICIAL
	32001_PECHA_202412_AI	02.PLANOS DE INFORMACIÓN
	Decembro 2024 ETRS89 29N EPSG: 25829	02.11. ALTURAS DAS EDIFICACIÓNS
A1 1:250 A3 1:500		

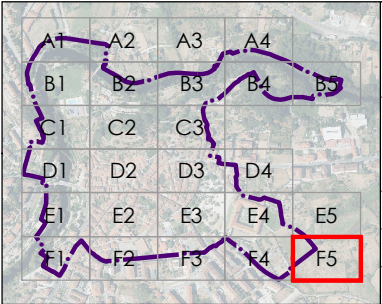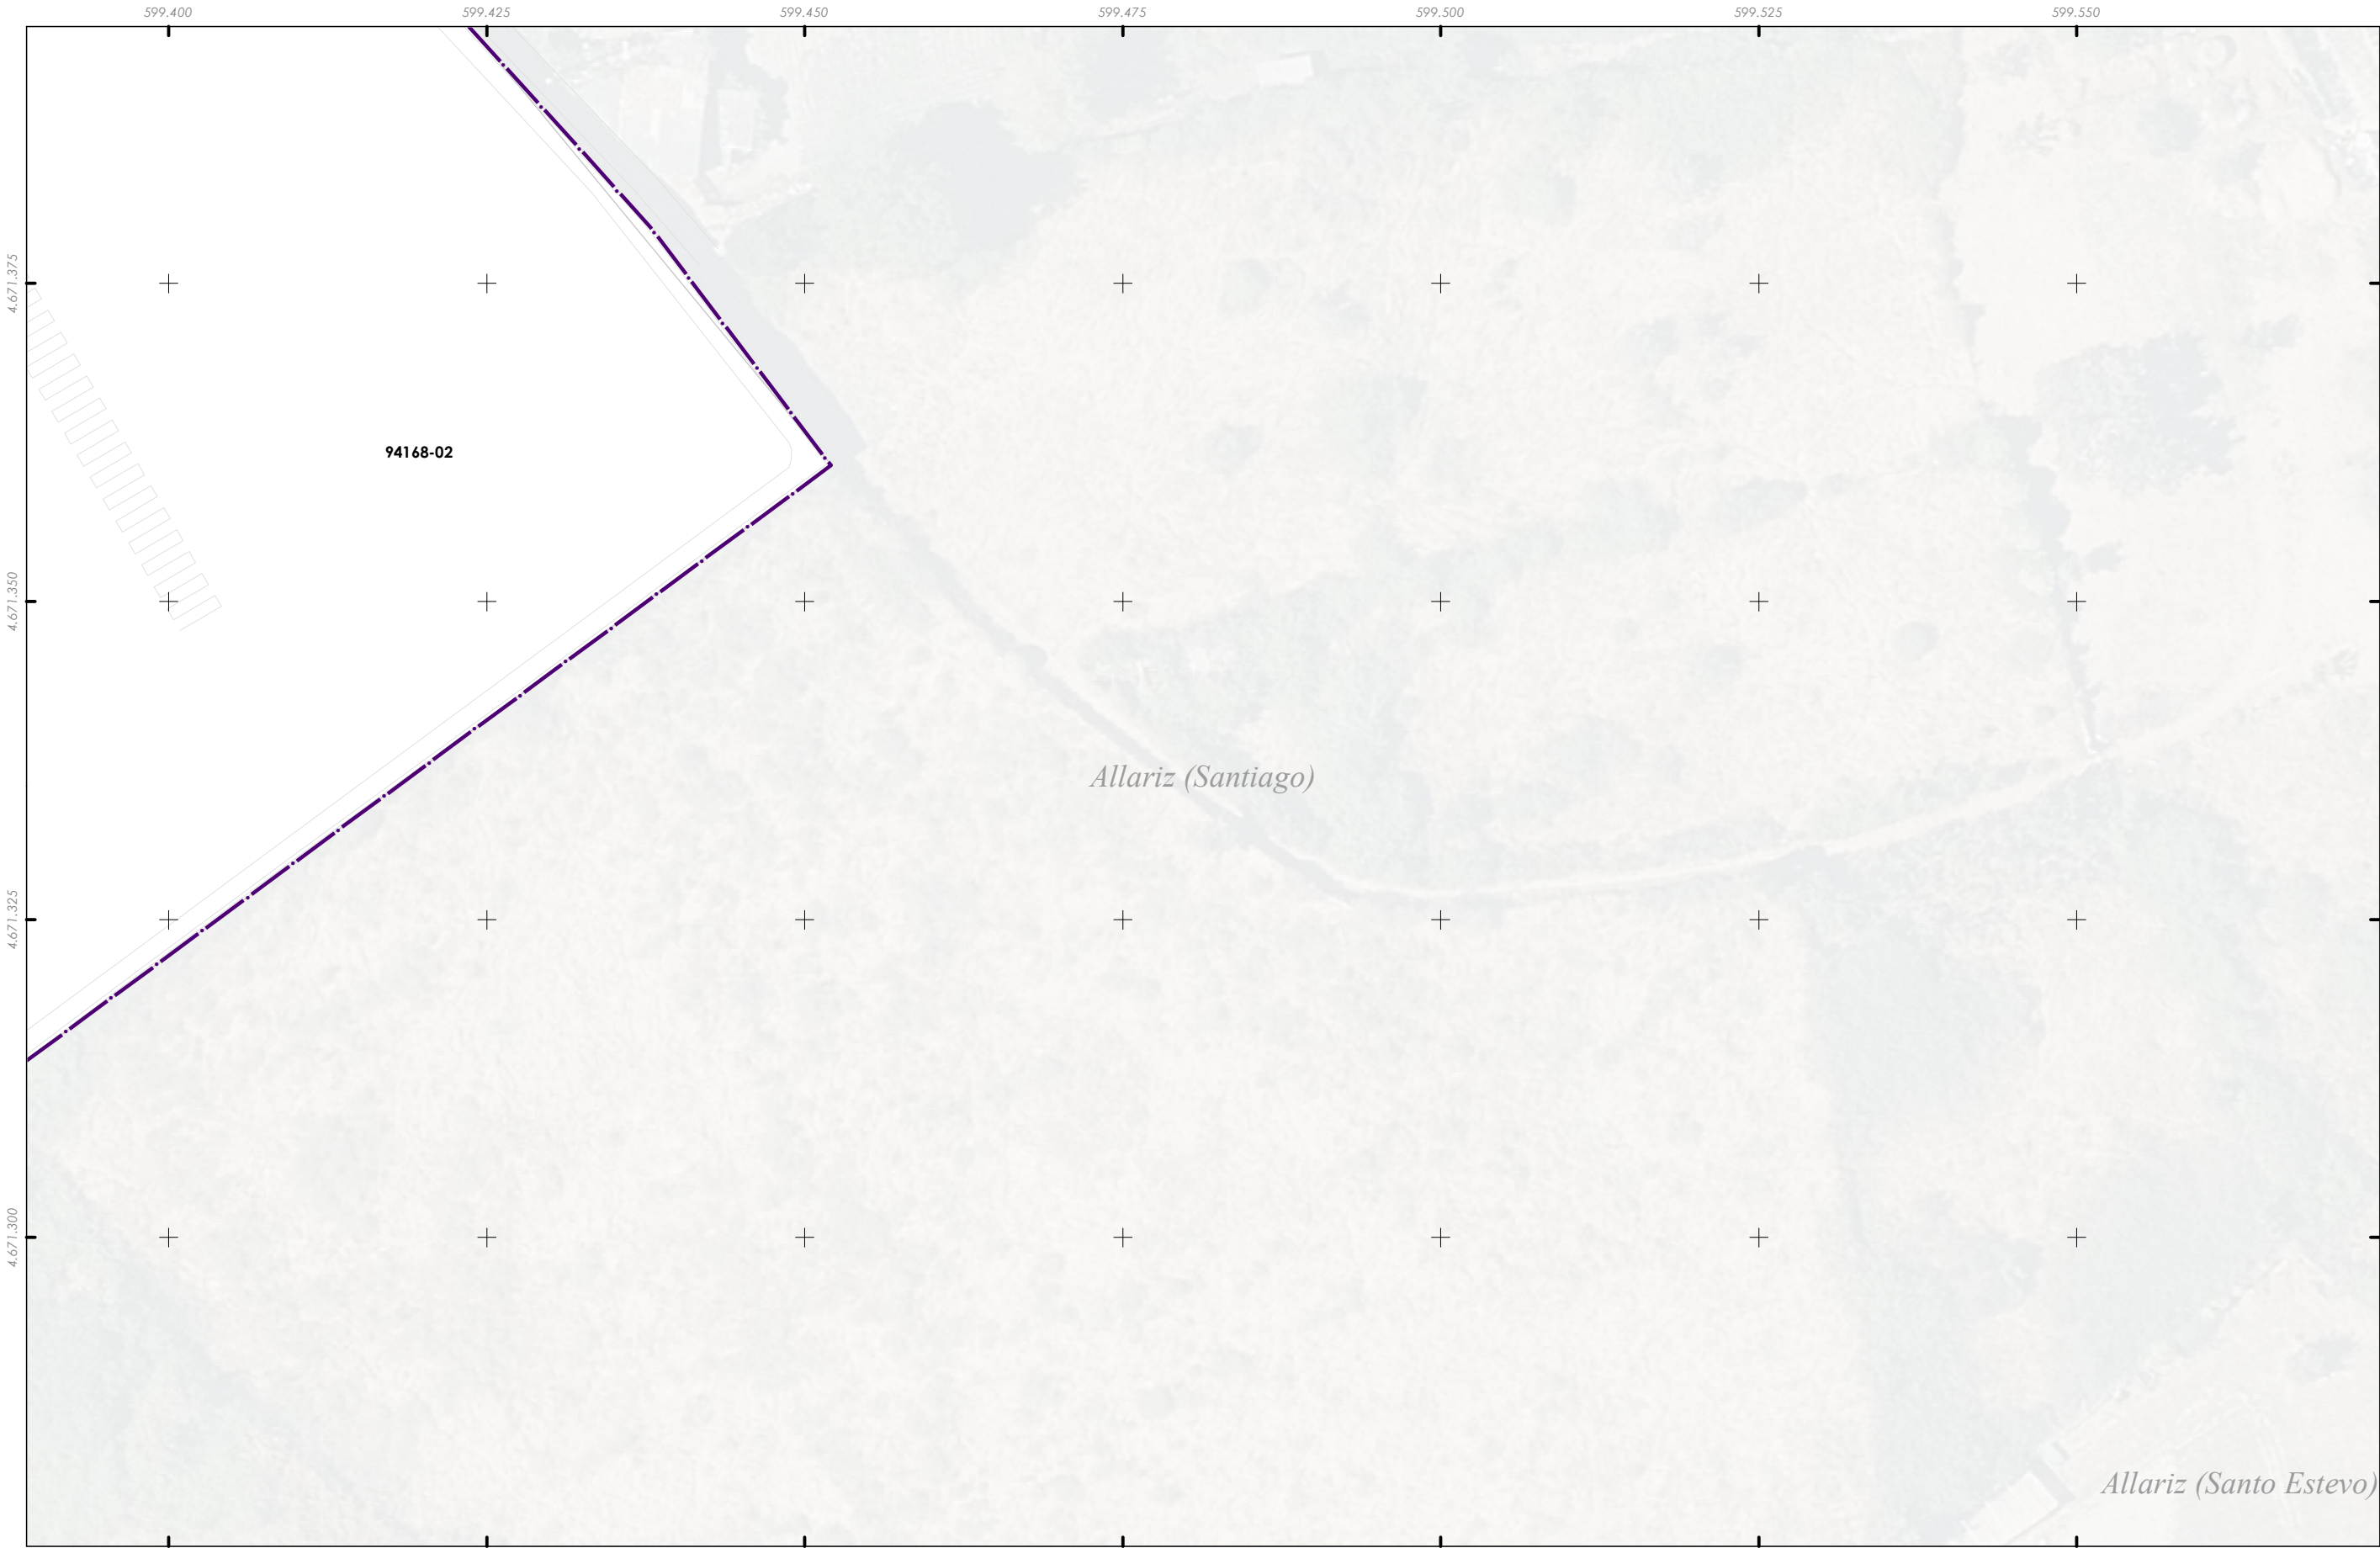

	CONCELLO DE ALLARIZ (OURENSE)
	PLAN ESPECIAL DE PROTECCIÓN DO CONXUNTO HISTÓRICO-ARTÍSTICO DE ALLARIZ
	Alfonso Botana S.L.
	APROBACIÓN INICIAL
32001_PECHA_202412_AI	02.PLANOS DE INFORMACIÓN
Decembro 2024 ETRS89 29N EPSG: 25829	02.11. ALTURAS DAS EDIFICACIÓNS
A1 1:250 A3 1:500	

Fonte de datos:
- Datos cartográficos cedidos polo Ins. Geográfico Nacional (centrodedescargas.cnig.es) e o Instituto de Estudos do Territorio (IET) da Xunta de Galicia (mapas.xunta.gal) e elaboración propia.