


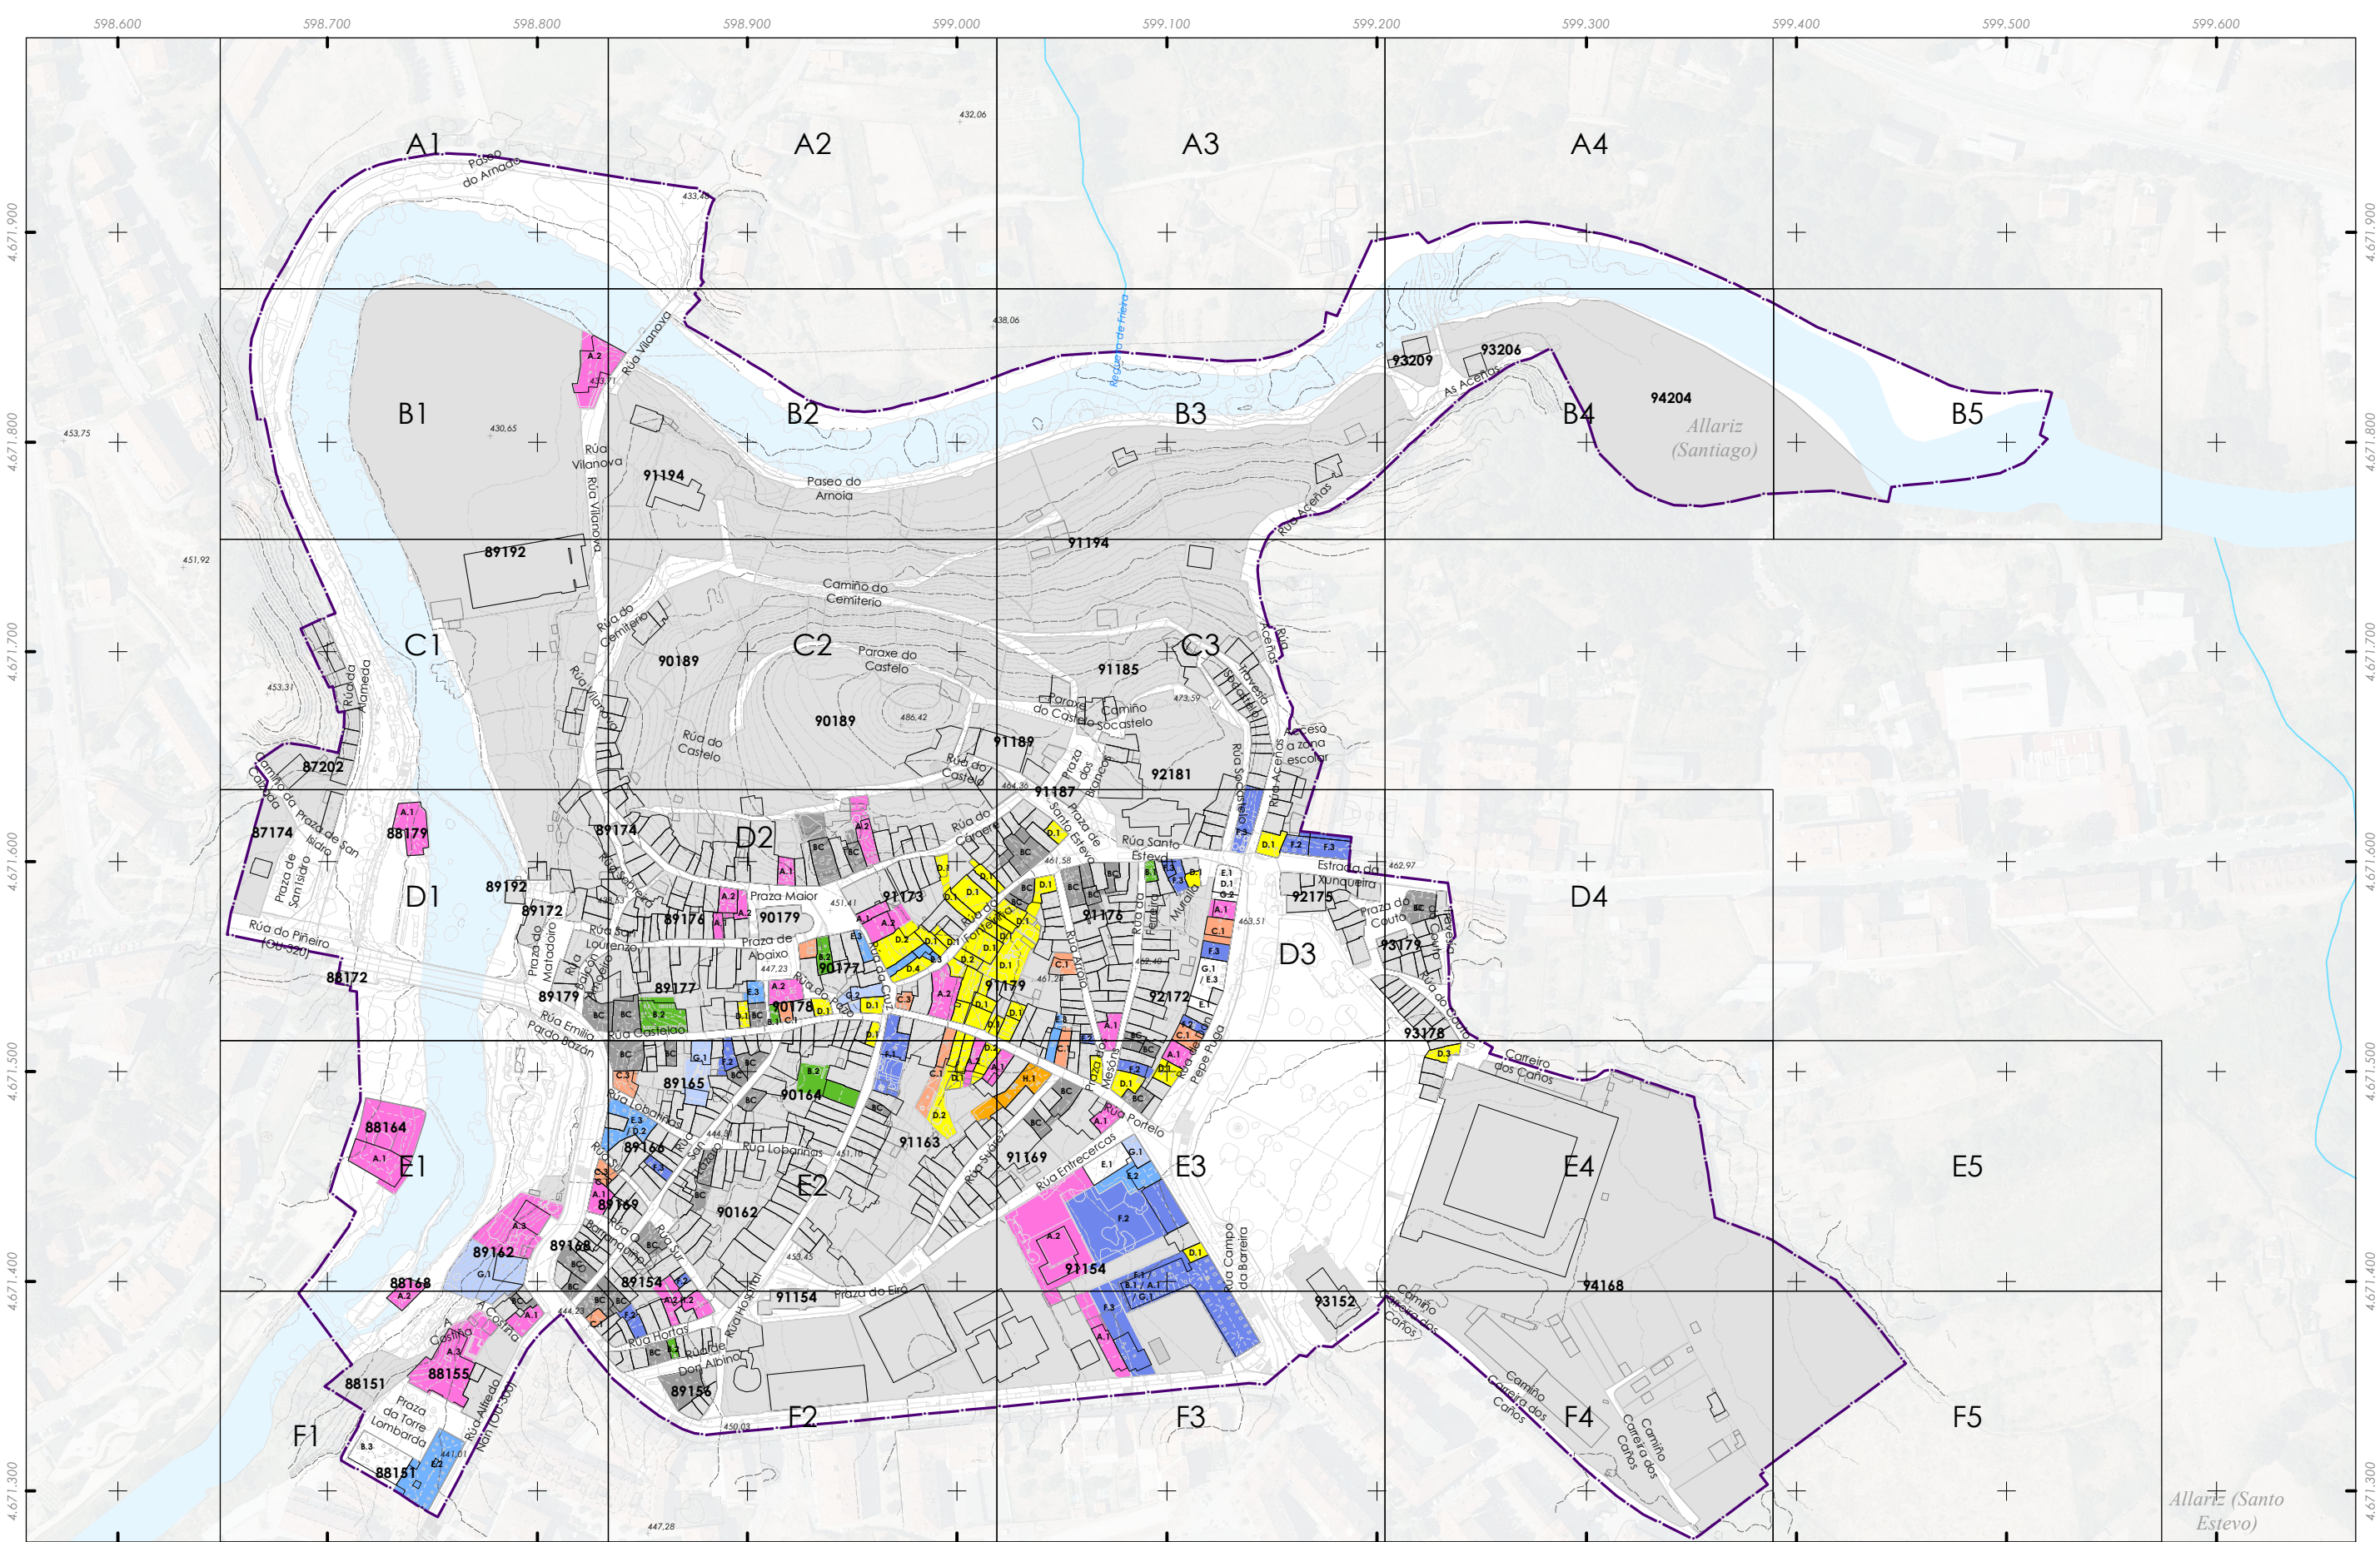

Delimitación do PECHA

Actividades económicas

A - Hostaleiro	F - Servizos
B - Artesanía / Talleres	G - Oficinas
C - Alimentación	H - Hoteleiro
D - Têxtil	Baixo comercial sen uso
E - Comercio	Sen actividade económica

A – HOSTALEIRO
A.1 Bares/Cafés
A.2 Restaurantes
A.3 Outros

B – ARTESANÍA/TALLERES
B.1 Tenda
B.2 Taller artesán
B.3 Outros talleres

C – ALIMENTACIÓN
C.1 Tenda/Colmado
C.2 Supermercado
C.3 Outros

D – TÊXTIL
D.1 Roupa/Complementos
D.2 Calzado
D.3 Mercería
D.4 Outros

E – COMERCIO
E.1 Electrónica
E.2 Bazar
E.3 Outros

F – SERVIZOS
F.1 Farmacias
F.2 Perruqueiras
F.2 Outros Servizos

D – TÊXTIL
D.1 Roupa/Complementos
D.2 Calzado
D.3 Mercería
D.4 Outros

E – COMERCIO
E.1 Electrónica
E.2 Bazar
E.3 Outros

F – SERVIZOS
F.1 Farmacias
F.2 Perruqueiras
F.2 Outros Servizos

G – OFICINAS
G.1 Atención ao público
G.2 Despachos/Oficinas

H – HOTELEIRO
H.1 Hotéis
H.2 Pensión
H.3 Albergues
H.4 VT (Vivenda turística)

BC – Baixo comercial
(Sen actividade)

Folla 1 de 1

CONCELLO DE ALLARIZ (OURENSE)

PLAN ESPECIAL DE PROTECCIÓN DO CONXUNTO HISTÓRICO-ARTÍSTICO DE ALLARIZ

Alfonso Botana S.L.

APROBACIÓN INICIAL

02.PLANOS DE INFORMACIÓN

02.12. ACTIVIDADES ECONÓMICAS

32001_PECHA_202412_AI

Decembro 2024 ETRS89 29N EPSG: 25829

A1 1:1.500 A3 1:3.000

0 25 50 100 150 Metros

Fonte de datos:
- Datos cartográficos cedidos polo Ins. Geográfico Nacional (centrodedescargas.cnig.es) e o Instituto de Estudos do Territorio (IET) da Xunta de Galicia (mapas.xunta.gal) e elaboración propia.