


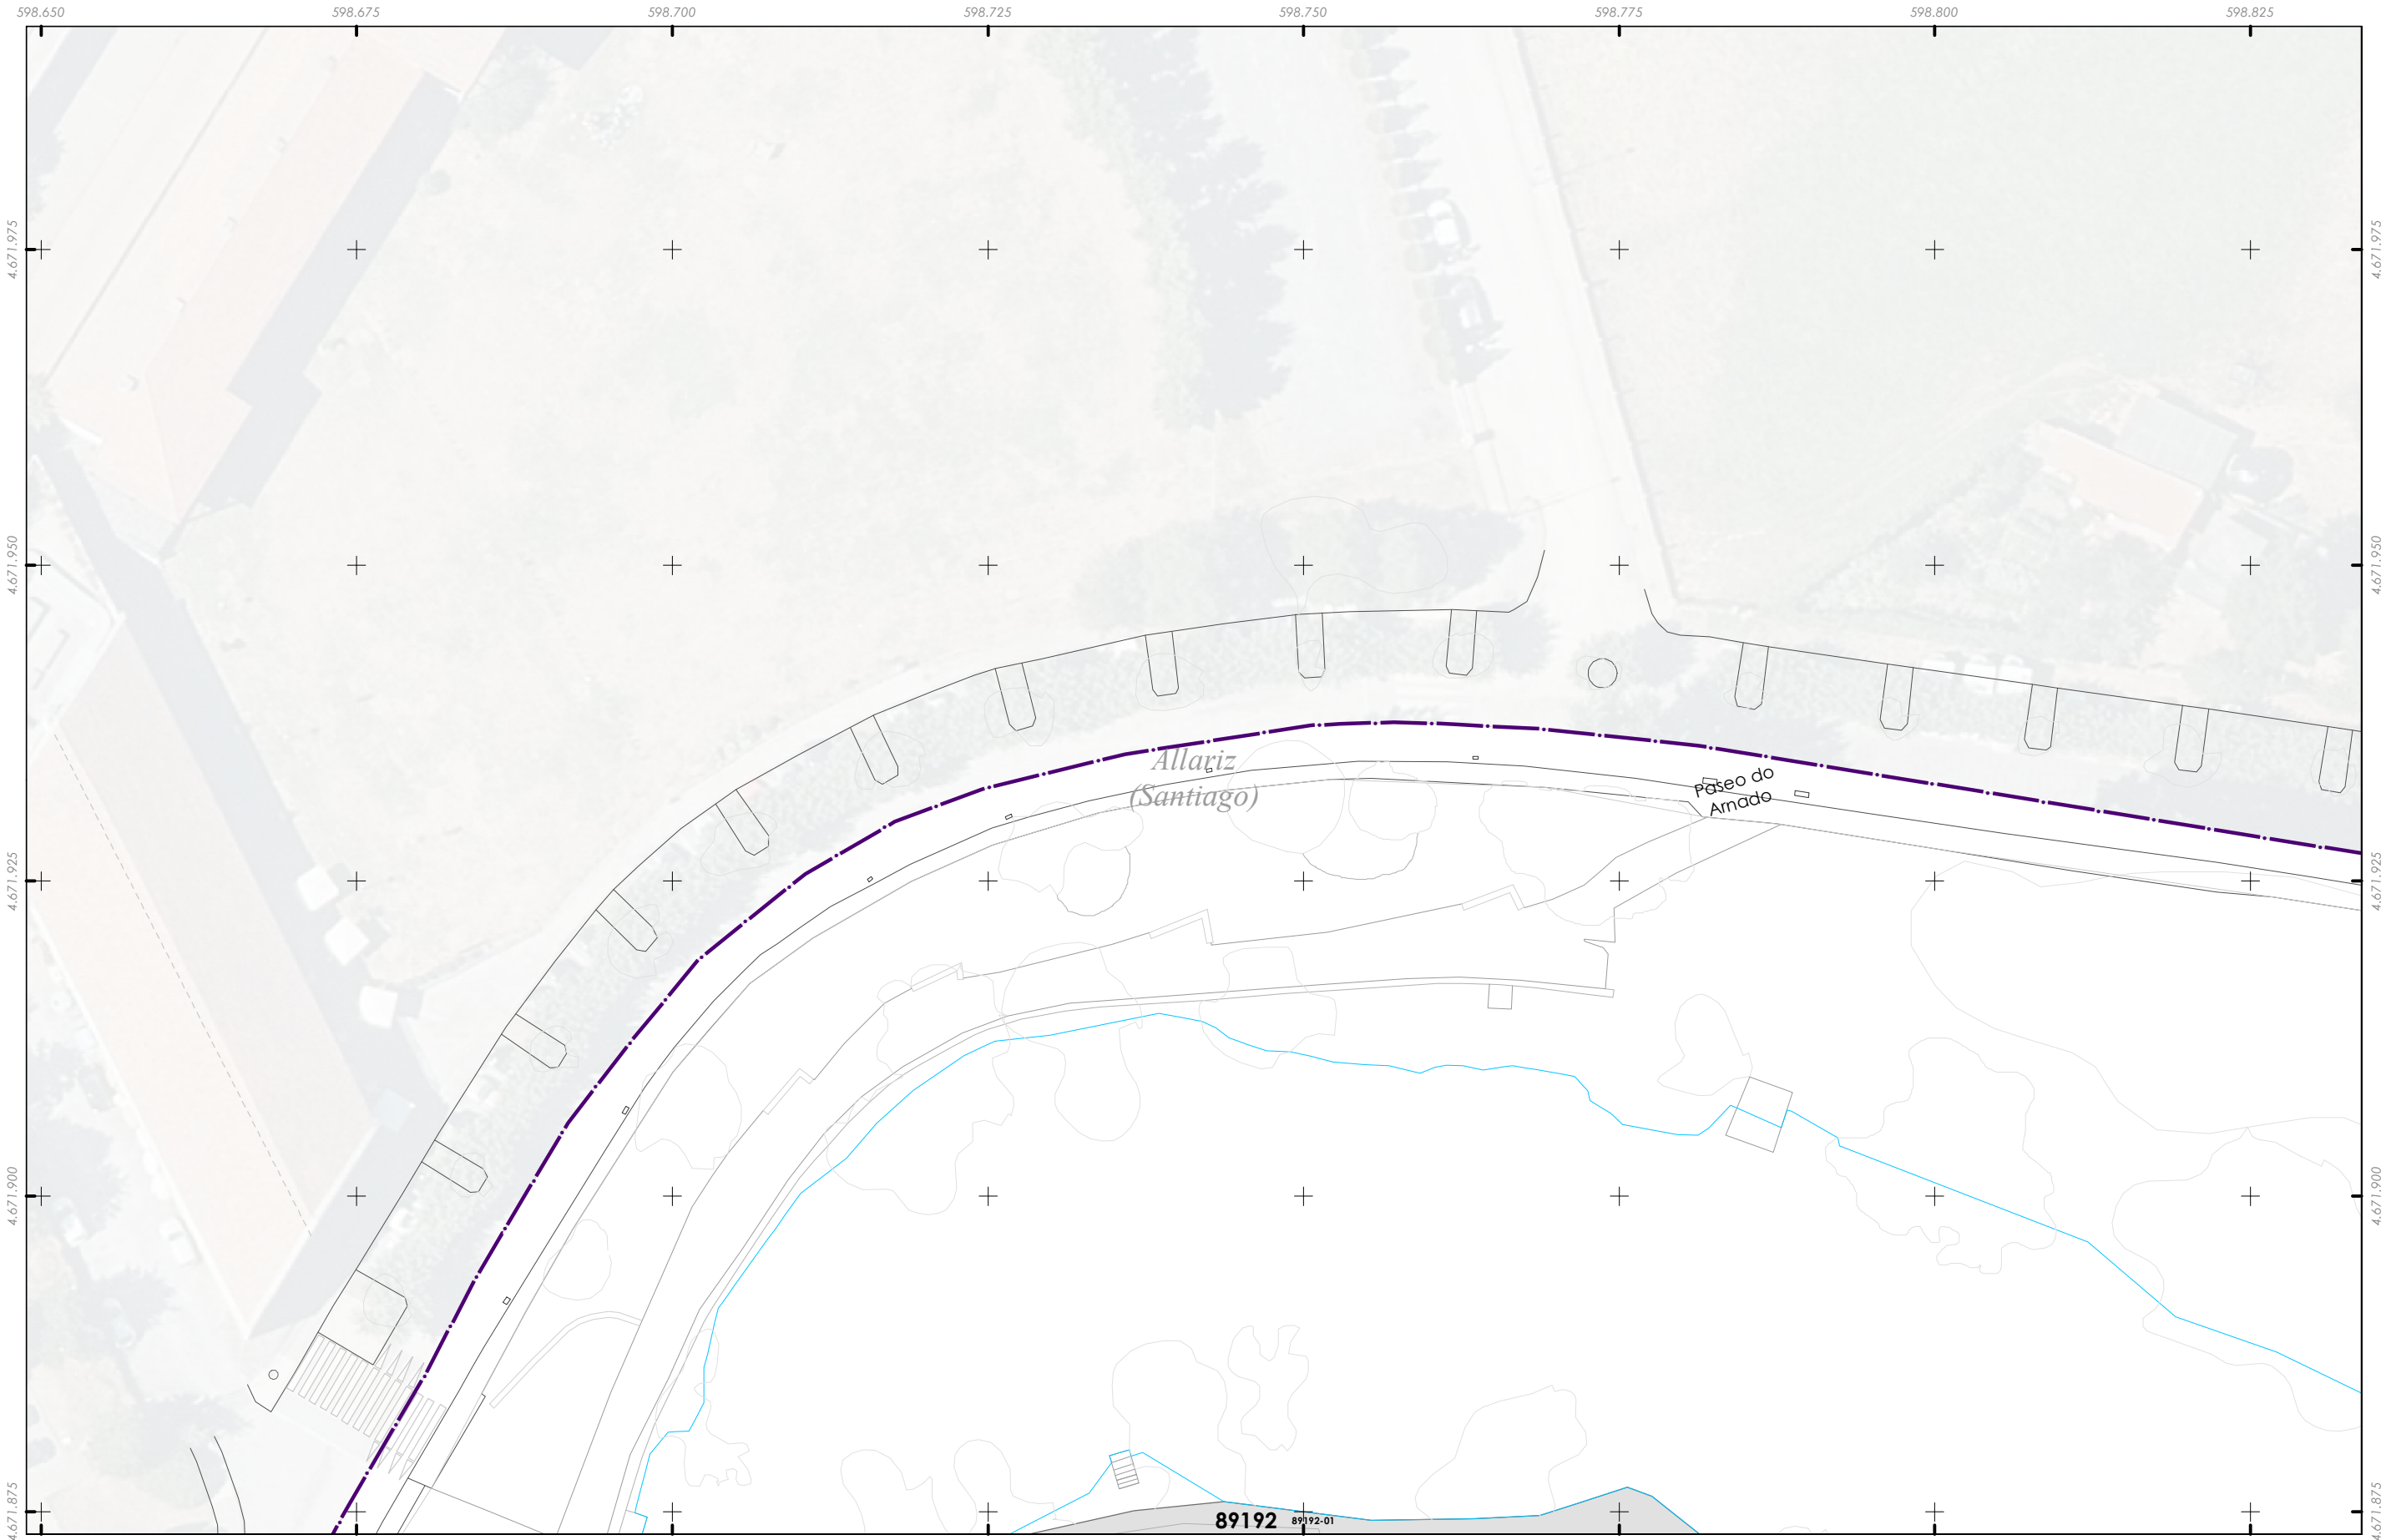

Delimitación do PECHA

Actividades económicas

A - Hostaleiro

B - Artesanía / Talleres

C - Alimentación

D - Téxtil

E - Comercio

F - Servizos

G - Oficinas

H - Hoteleiro

Baixo comercial sen uso

Sen actividade económica

A – HOSTALEIRO

A.1 Bares/Cafés

A.2 Restaurantes

A.3 Outros

B – ARTESANÍA/TALLERES

B.1 Tenda

B.2 Taller artesán

B.3 Outros talleres

C – ALIMENTACIÓN

C.1 Tenda/Colmado

C.2 Supermercado

C.3 Outros

D – TÉXIL

D.1 Roupa/Complementos

D.2 Calzado

D.3 Mercería

D.4 Outros

E – COMERCIO

E.1 Electrónica

E.2 Bazar

E.3 Outros

F – SERVIZOS

F.1 Farmacias

F.2 Perruquerías

F.2 Outros Servizos

G – OFICINAS

G.1 Atención ao público

G.2 Despachos/Oficinas

H - HOTELEIRO

H.1 Hotéis

H.2 Pensión

H.3 Albergues

H.4 VT (Vivenda turística)

BC – Baixo comercial

(Sen actividade)

CONCELLO DE ALLARIZ (OURENSE)

PLAN ESPECIAL DE PROTECCIÓN DO

CONXUNTO HISTÓRICO-ARTÍSTICO DE ALLARIZ

Alfonso Botana S.L.

APROBACIÓN INICIAL

02.PLANOS DE INFORMACIÓN

02.12. ACTIVIDADES ECONÓMICAS

32001_PECHA_202412_AI

Decembro 2024

ETRS89 29N

EPSG: 25829

A1 1:250

A3 1:500

0

5


10

20

30

Metros

Fonte de datos:
- Datos cartográficos cedidos polo Ins. Geográfico Nacional (centrodedescargas.cnig.es) e o Instituto de Estudos do Territorio (IET) da Xunta de Galicia (mapas.xunta.gal) e elaboración propia.

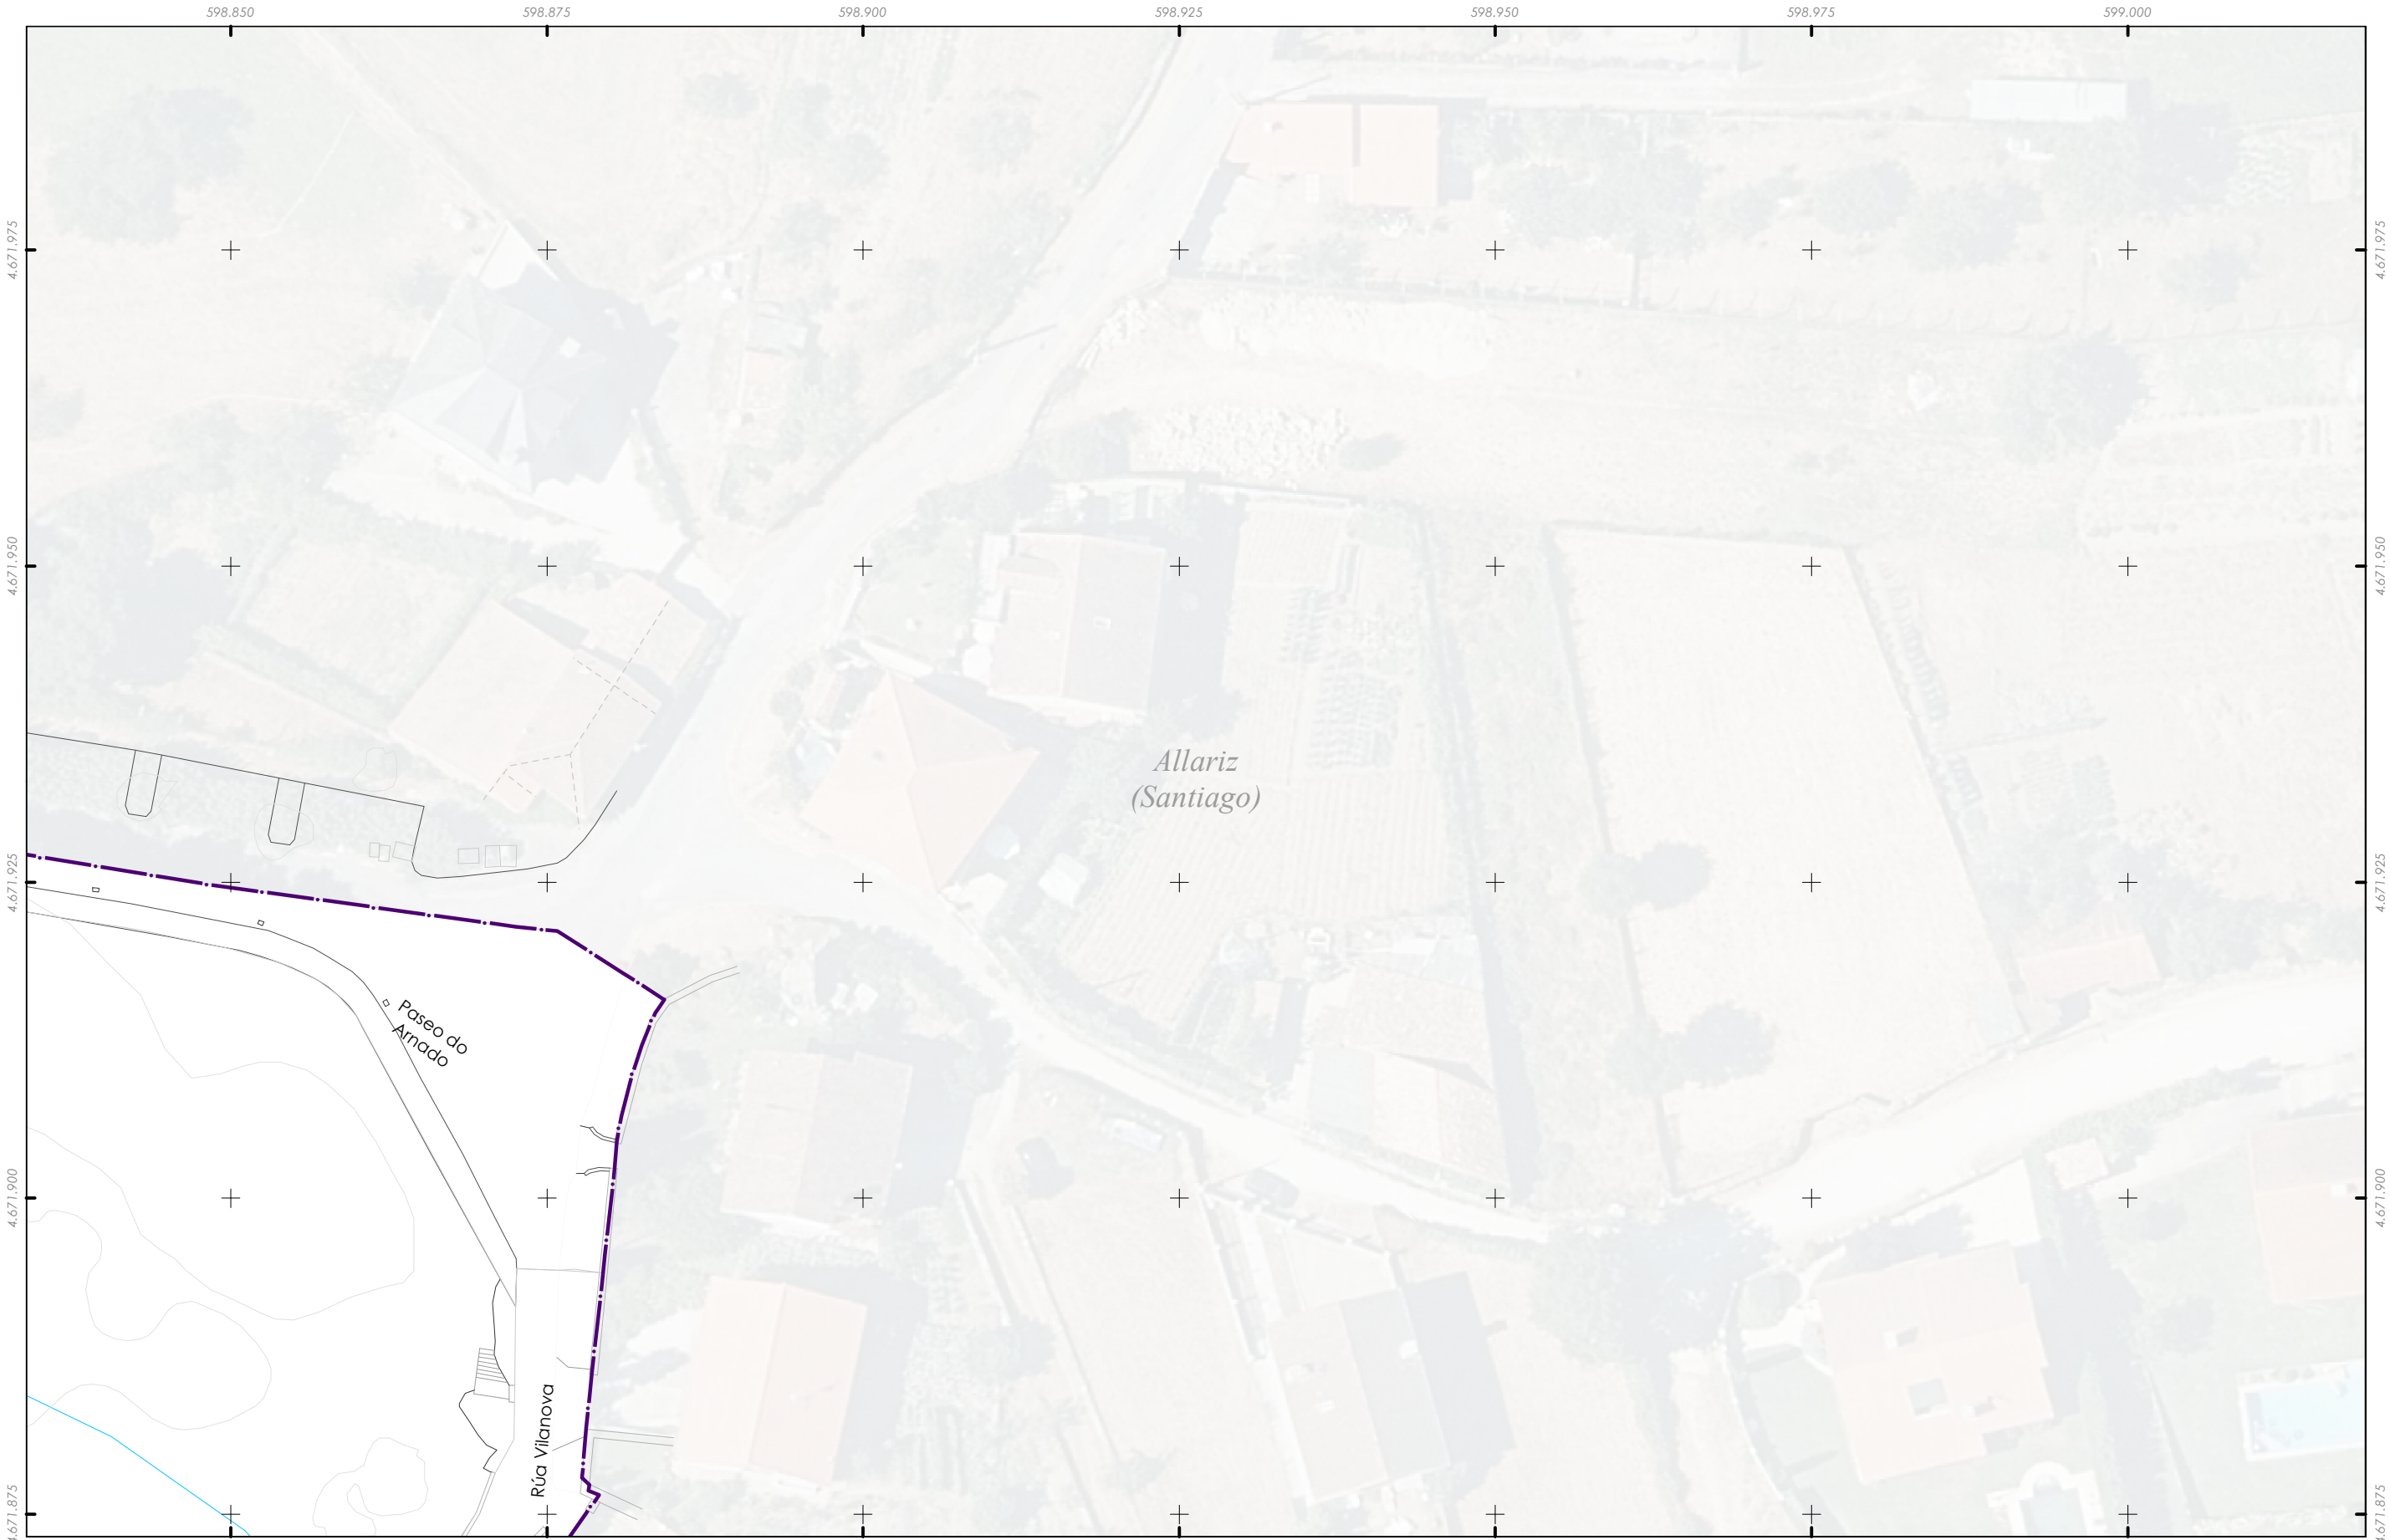

Delimitación do PECHA

Actividades económicas

A - Hostaleiro

B - Artesanía / Talleres

C - Alimentación

D - Têxtil

E - Comercio

F - Servizos

G - Oficinas

H - Hoteleiro

Baixo comercial sen uso

Sen actividade económica

A – HOSTALEIRO

A.1 Bares/Cafés

A.2 Restaurantes

A.3 Outros

B – ARTESANÍA/TALLERES

B.1 Tenda

B.2 Taller artesán

B.3 Outros talleres

C – ALIMENTACIÓN

C.1 Tenda/Colmado

C.2 Supermercado

C.3 Outros

D – TÊXTIL

D.1 Roupa/Complementos

D.2 Calzado

D.3 Mercería

D.4 Outros

E – COMERCIO

E.1 Electrónica

E.2 Bazar

E.3 Outros

F - SERVIZOS

F.1 Farmacias

F.2 Perruquerías

F.2 Outros Servizos

G – OFICINAS

G.1 Atención ao público

G.2 Despachos/Oficinas

H - HOTELEIRO

H.1 Hotels

H.2 Pensión

H.3 Albergues

H.4 VT (Vivenda turística)

BC – Baixo comercial

(Sen actividade)

A1

A2

A3

A4

B1

B2

B3

B4

B5

C1

C2

C3

D1

D2

D3

D4

E1

E2

E3

E4

E5

F1

F2

F3

F4

F5

CONCELLO DE

Allariz

ALFONSO BOTANA

32001_PECHA_202412_AI

Decembro 2024

ETRS89 29N

EPSG: 25829

A1 1:250

A3 1:500

0

5

10

20

30

Metros

CONCELLO DE ALLARIZ (OURENSE)

PLAN ESPECIAL DE PROTECCIÓN DO CONXUNTO HISTÓRICO-ARTÍSTICO DE ALLARIZ

Alfonso Botana S.L.

APROBACIÓN INICIAL

02.PLANOS DE INFORMACIÓN

02.12. ACTIVIDADES ECONÓMICAS

Fonte de datos:
- Datos cartográficos cedidos polo Ins. Geográfico Nacional (centrodedescargas.cnig.es) e o Instituto de Estudos do Territorio (IET) da Xunta de Galicia (mapas.xunta.gal) e elaboración propia.



Delimitación do PECHA

Actividades económicas

A - Hostaleiro

B - Artesanía / Talleres

C - Alimentación

D - Téxtil

E - Comercio

F - Servizos

G - Oficinas

H - Hoteleiro

Baixo comercial sen uso

Sen actividade económica

A – HOSTALEIRO

A.1 Bares/Cafés

A.2 Restaurantes

A.3 Outros

B – ARTESANÍA/TALLERES

B.1 Tenda

B.2 Taller artesán

B.3 Outros talleres

C – ALIMENTACIÓN

C.1 Tenda/Colmado

C.2 Supermercado

C.3 Outros

D – TÉXTEL

D.1 Roupa/Complementos

D.2 Calzado

D.3 Mercería

D.4 Outros

E – COMERCIO

E.1 Electrónica

E.2 Bazar

E.3 Outros

F - SERVIZOS

F.1 Farmacias

F.2 Perruquerías

F.2 Outros Servizos

G – OFICINAS

G.1 Atención ao público

G.2 Despachos/Oficinas

H - HOTELEIRO

H.1 Hoteis

H.2 Pensión

H.3 Albergues

H.4 VT (Vivenda turística)

BC – Baixo comercial

(Sen actividade)

A1

A2

A3

A4

B1

B2

B3

B4

B5

C1

C2

C3

D1

D2

D3

D4

E1

E2

E3

E4

E5

F1

F2

F3

F4

F5

CONCELLO DE

Allariz

ALFONSO

BOTANA

32001_PECHA_202412_AI

Decembro 2024

ETRS89 29N

EPSG: 25829

A1 1:250

A3 1:500

0

5

10

20

30

Metros

CONCELLO DE ALLARIZ (OURENSE)

PLAN ESPECIAL DE PROTECCIÓN DO

CONXUNTO HISTÓRICO-ARTÍSTICO DE ALLARIZ


Alfonso Botana S.L.

APROBACIÓN INICIAL

02.PLANOS DE INFORMACIÓN

02.12. ACTIVIDADES ECONÓMICAS

Fonte de datos:
- Datos cartográficos cedidos polo Ins. Geográfico Nacional (centrodedescargas.cnig.es) e o Instituto de Estudos do Territorio (IET) da Xunta de Galicia (mapas.xunta.gal) e elaboración propia.

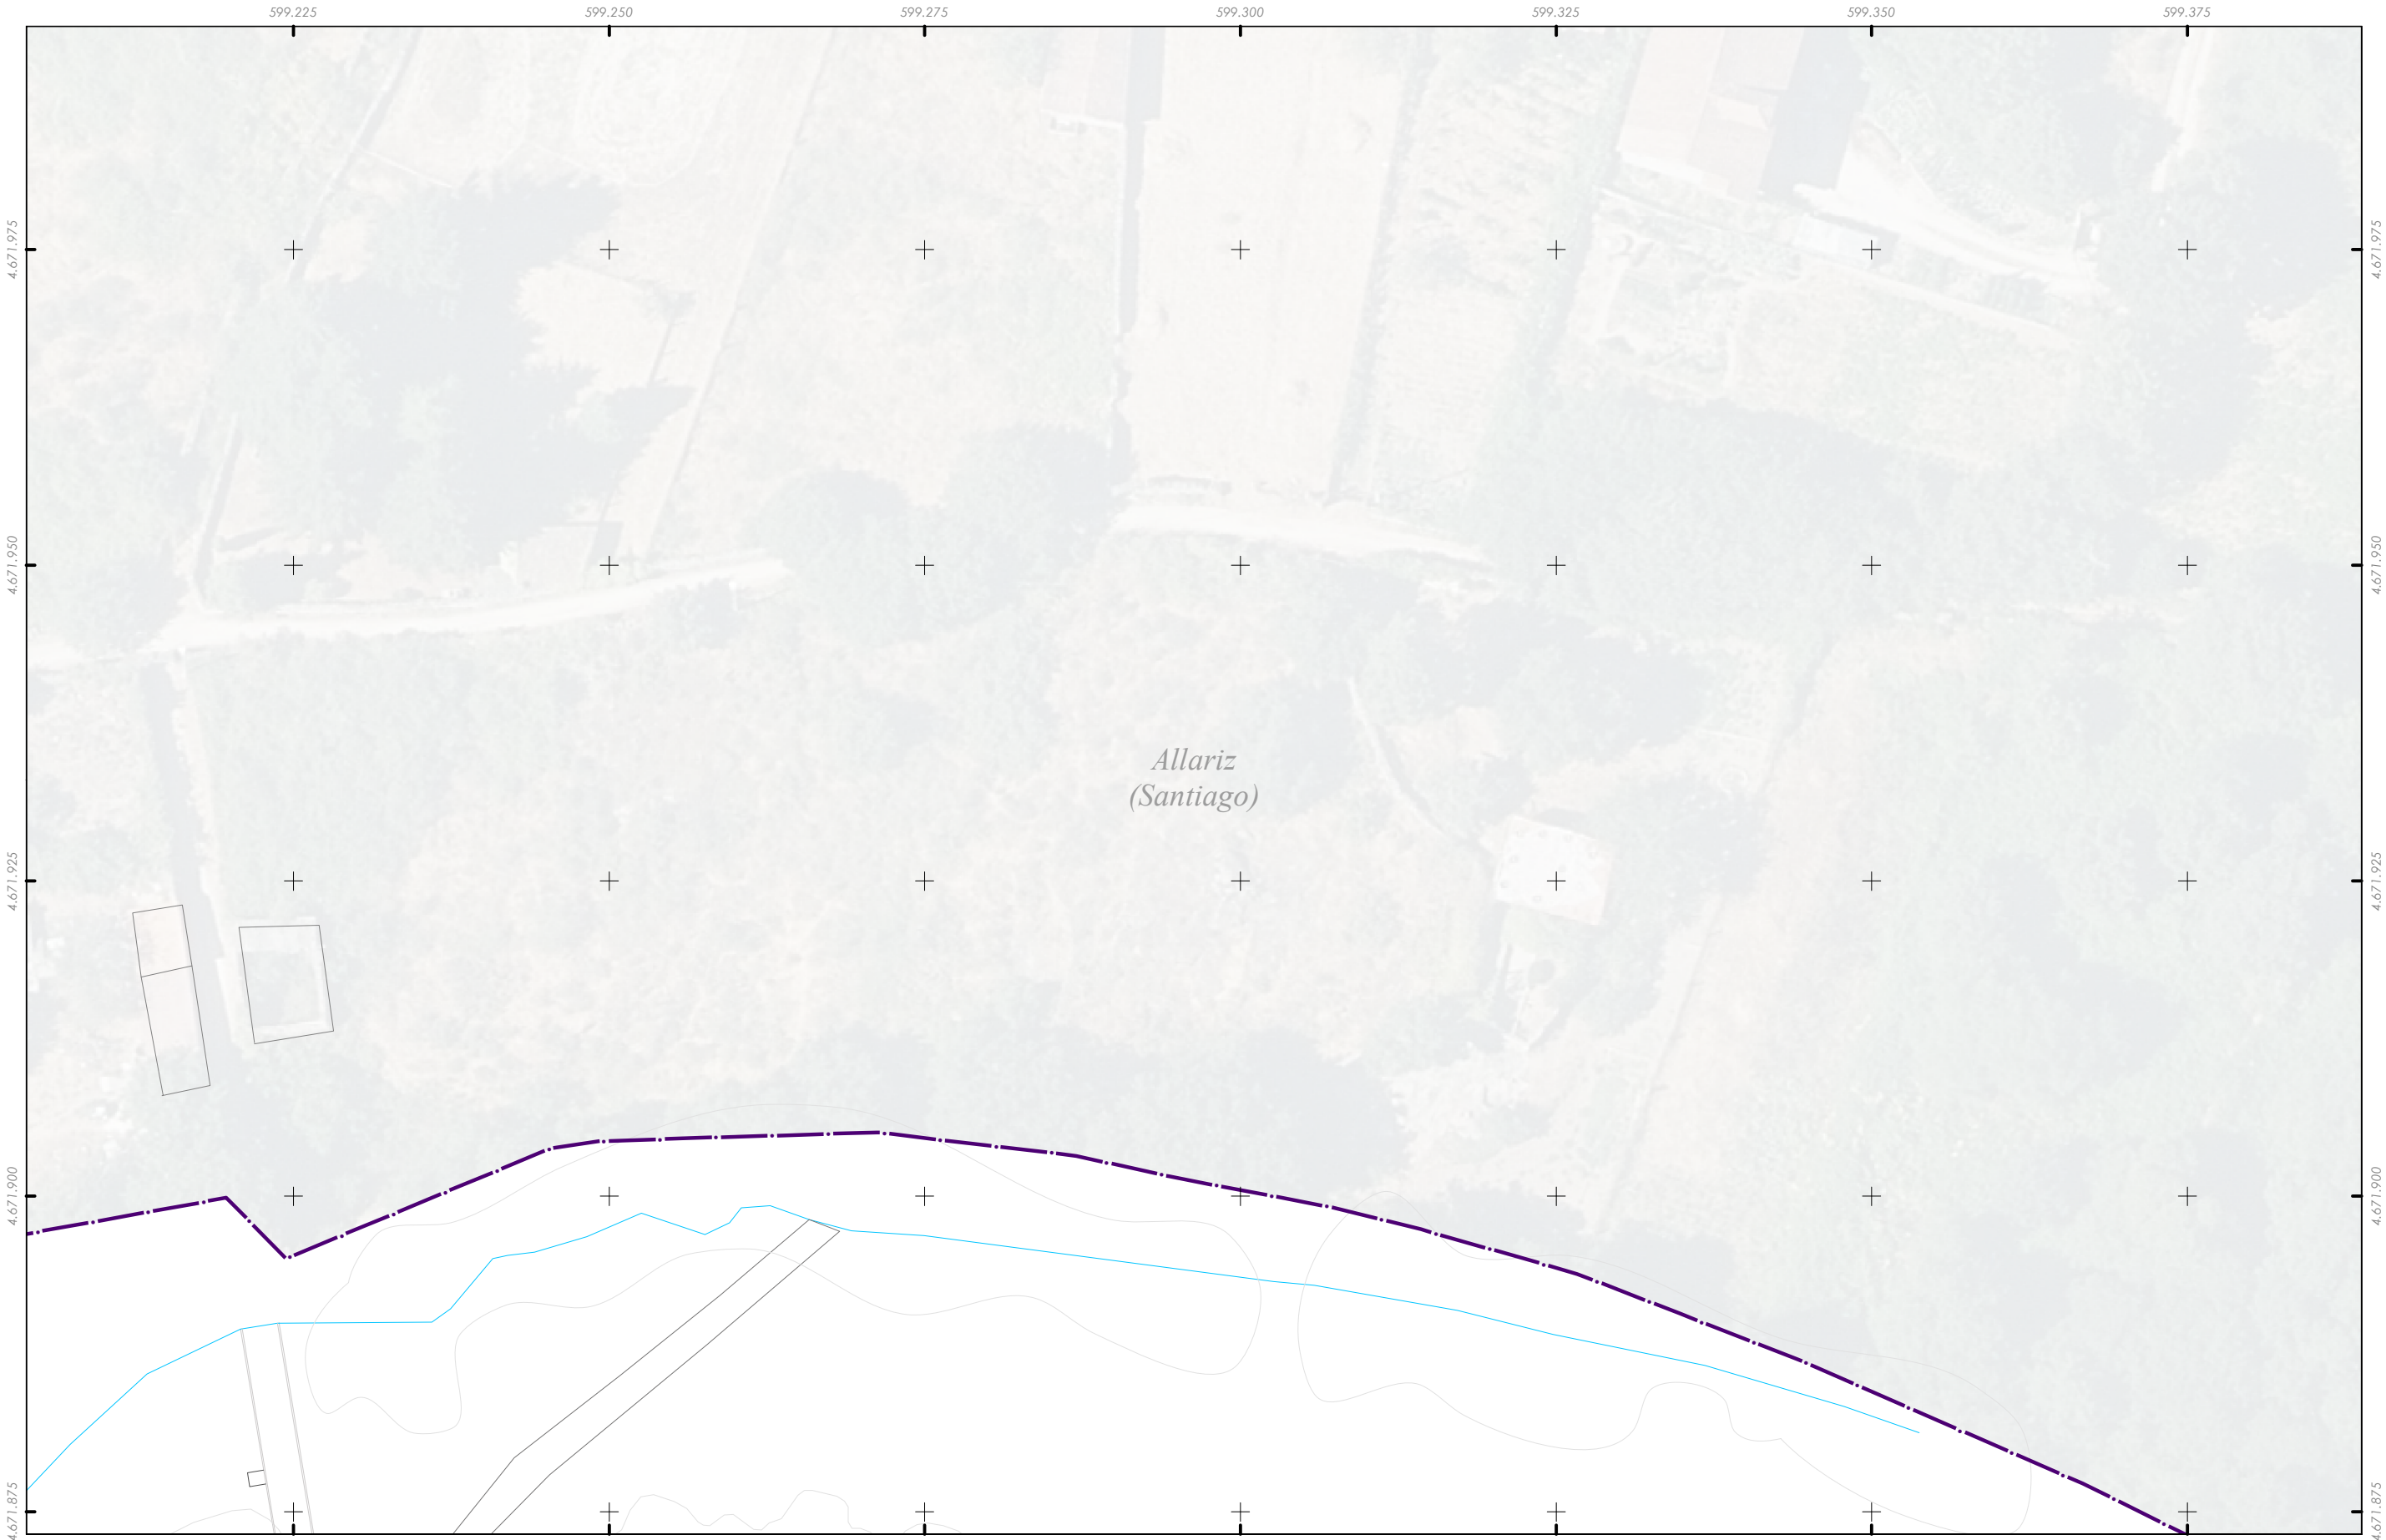

Delimitación do PECHA

Actividades económicas

A - Hostaleiro

B - Artesanía / Talleres

C - Alimentación

D - Téxtil

E - Comercio

F - Servizos

G - Oficinas

H - Hoteleiro

Baixo comercial sen uso

Sen actividade económica

A – HOSTALEIRO

A.1 Bares/Cafés

A.2 Restaurantes

A.3 Outros

B – ARTESANÍA/TALLERES

B.1 Tenda

B.2 Taller artesán

B.3 Outros talleres

C – ALIMENTACIÓN

C.1 Tenda/Colmado

C.2 Supermercado

C.3 Outros

D – TÉXTIL

D.1 Roupa/Complementos

D.2 Calzado

D.3 Mercería

D.4 Outros

E – COMERCIO

E.1 Electrónica

E.2 Bazar

E.3 Outros

F - SERVIZOS

F.1 Farmacias

F.2 Perruquerías

F.2 Outros Servizos

G – OFICINAS

G.1 Atención ao público

G.2 Despachos/Oficinas

H - HOTELEIRO

H.1 Hoteis

H.2 Pensión

H.3 Albergues

H.4 VT (Vivenda turística)

BC – Baixo comercial

(Sen actividade)

32001_PECHA_202412_AI

Decembro 2024

ETRS89 29N

EPSG: 25829

CONCELLO DE ALLARIZ (OURENSE)

PLAN ESPECIAL DE PROTECCIÓN DO

CONXUNTO HISTÓRICO-ARTÍSTICO DE ALLARIZ

Alfonso Botana S.L.

APROBACIÓN INICIAL

02.PLANOS DE INFORMACIÓN

02.12. ACTIVIDADES ECONÓMICAS

0

5


10

20

30

Metros

Fonte de datos:
- Datos cartográficos cedidos polo Ins. Geográfico Nacional (centrodedescargas.cnig.es) e o Instituto de Estudos do Territorio (IET) da Xunta de Galicia (mapas.xunta.gal) e elaboración propia.

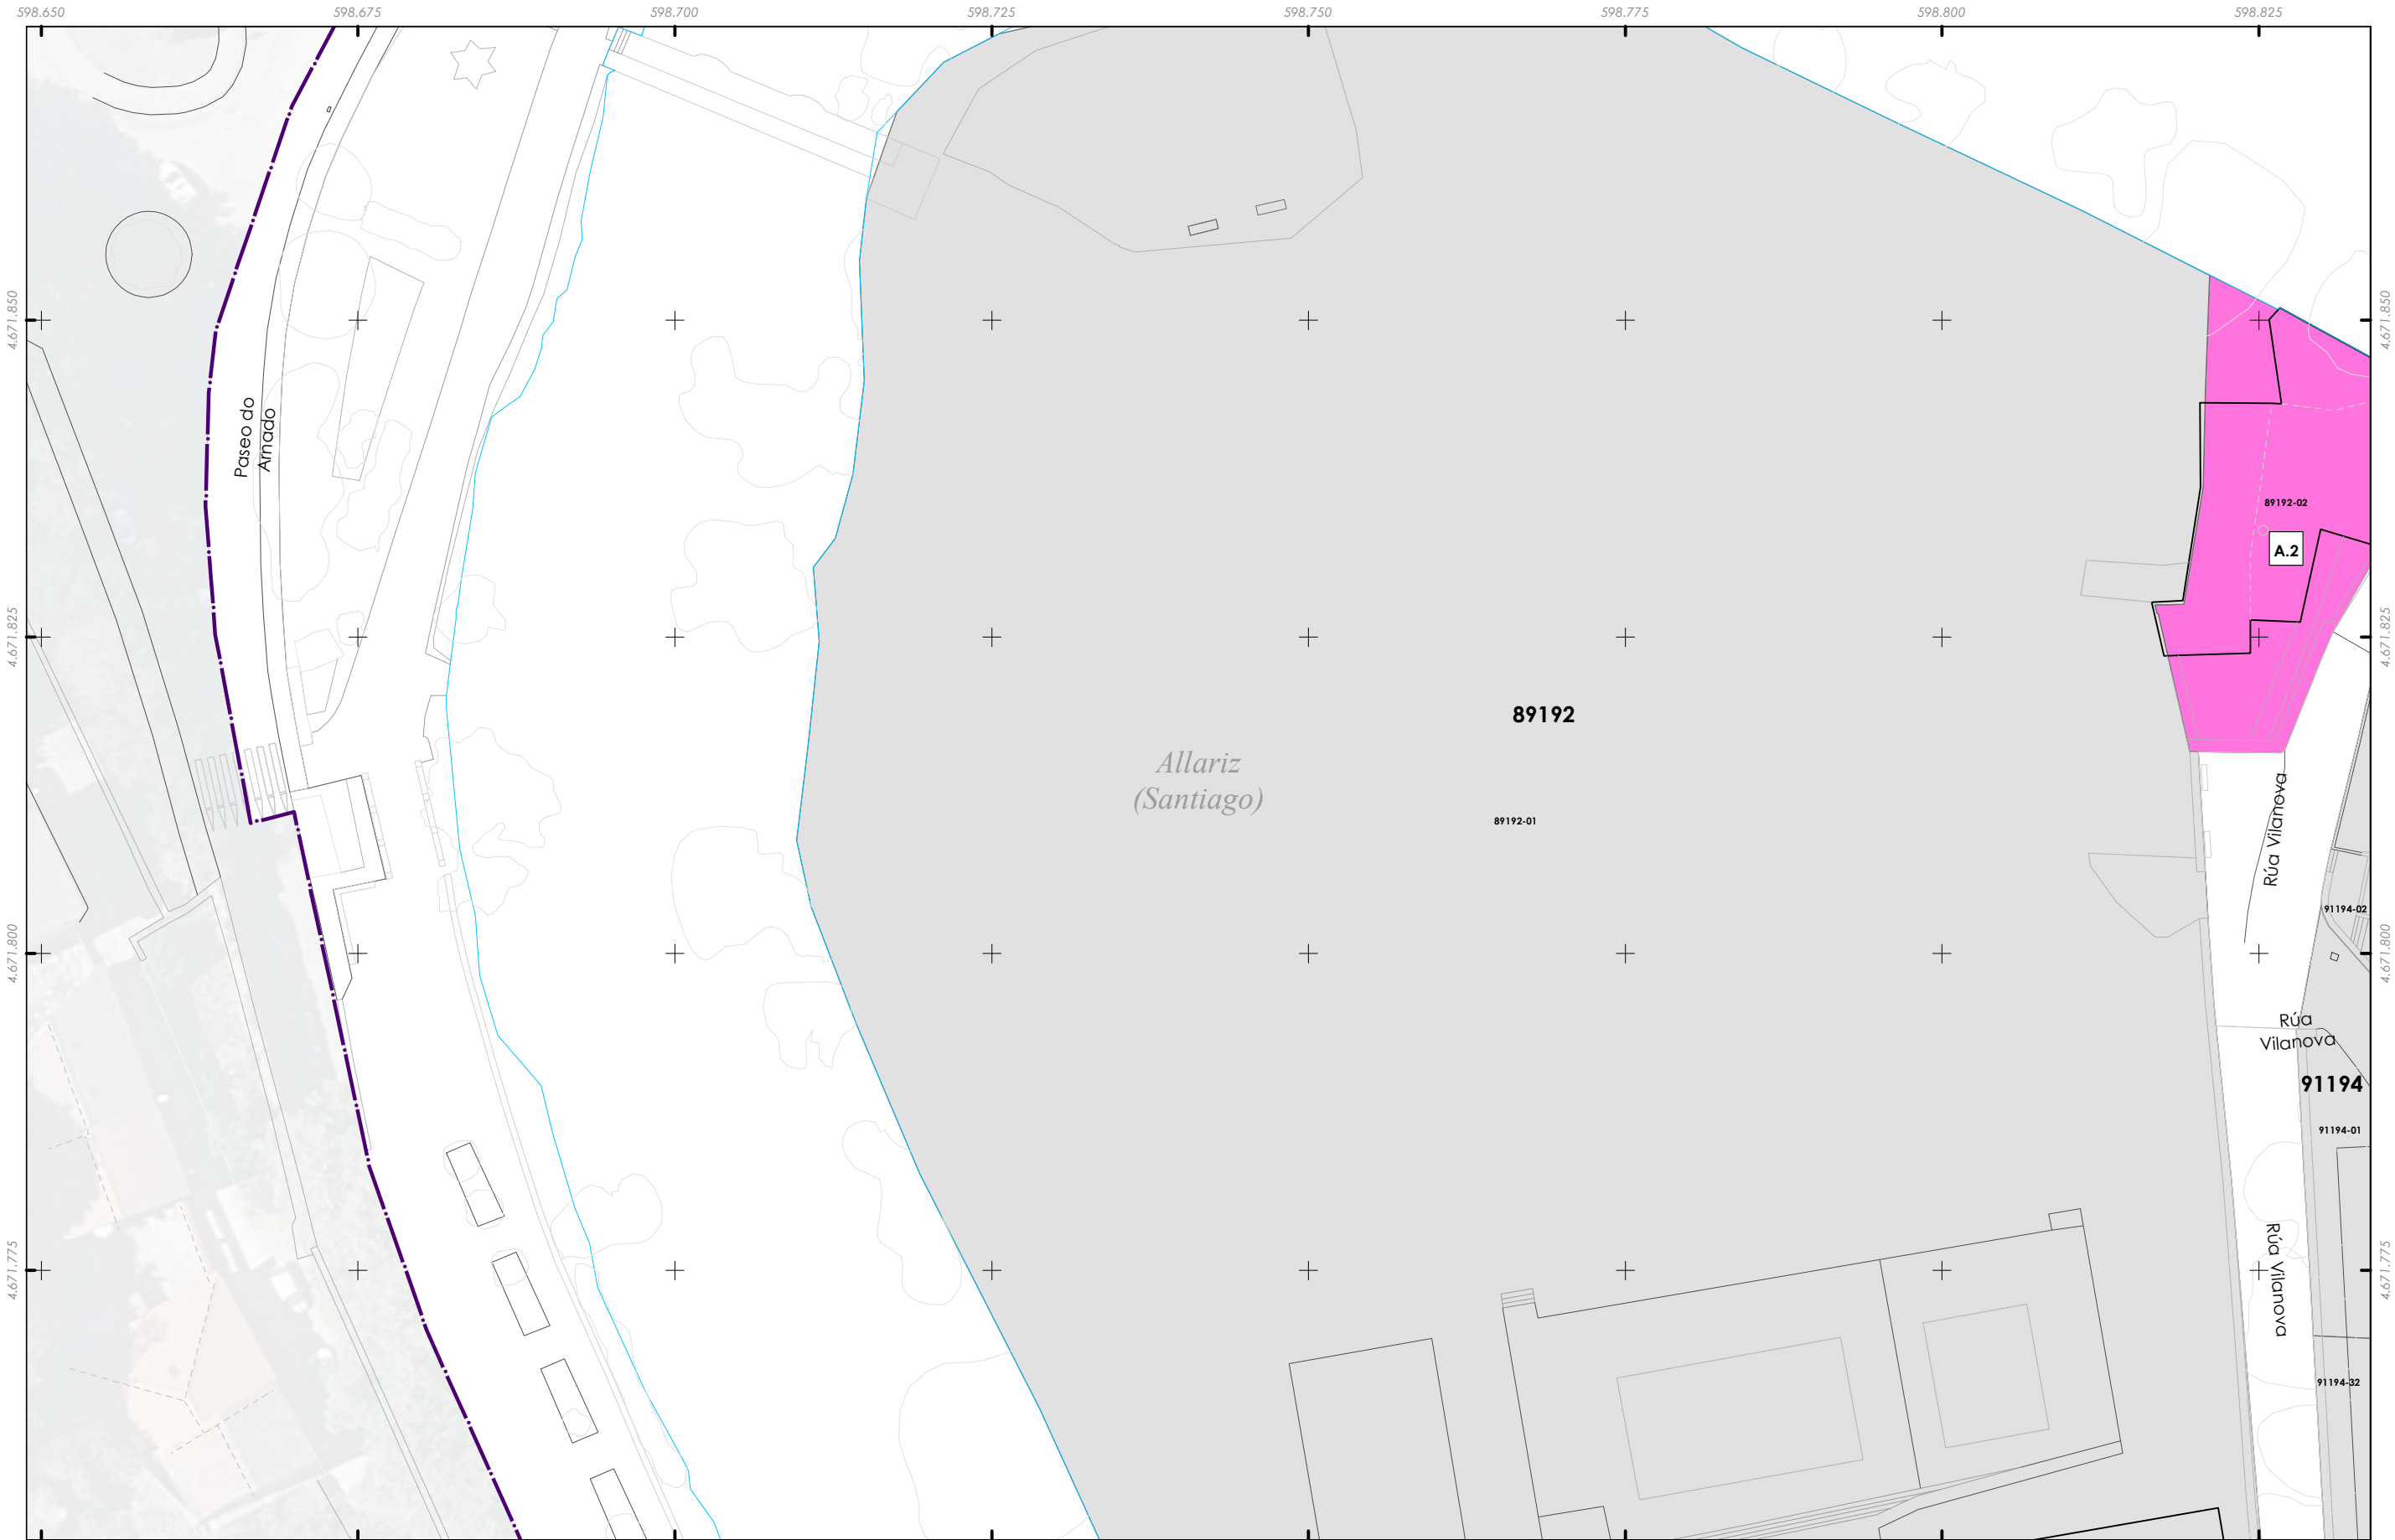

Delimitación do PECHA

Actividades económicas

A - Hostaleiro

B - Artesanía / Talleres

C - Alimentación

D - Têxtil

E - Comercio

F - Servizos

G - Oficinas

H - Hoteleiro

Baixo comercial sen uso

Sen actividade económica

A – HOSTALEIRO

A.1 Bares/Cafés

A.2 Restaurantes

A.3 Outros

B – ARTESANÍA/TALLERES

B.1 Tenda

B.2 Taller artesán

B.3 Outros talleres

C – ALIMENTACIÓN

C.1 Tenda/Colmado

C.2 Supermercado

C.3 Outros

D – TÊXTEL

D.1 Roupa/Complementos

D.2 Calzado

D.3 Mercería

D.4 Outros

E – COMERCIO

E.1 Electrónica

E.2 Bazar

E.3 Outros

F - SERVIZOS

F.1 Farmacias

F.2 Perruquerías

F.2 Outros Servizos

G – OFICINAS

G.1 Atención ao público

G.2 Despachos/Oficinas

H - HOTELEIRO

H.1 Hotels

H.2 Pensión

H.3 Albergues

H.4 VT (Vivenda turística)

BC – Baixo comercial

(Sen actividade)

A1

B1

C1

D1

E1

F1

A2

B2

C2

D2

E2

F2

A3

B3

C3

D3

E3

F3

A4

B4

C4

D4

E4

F4

A5

B5

C5

D5

E5

F5

ALFONSO BOTANA

32001_PECHA_202412_AI

Decembro 2024

ETRS89 29N

EPSG: 25829

A1 1:250

A3 1:500

0 5 10 20 30 Metros

CONCELLO DE ALLARIZ (OURENSE)

PLAN ESPECIAL DE PROTECCIÓN DO CONXUNTO HISTÓRICO-ARTÍSTICO DE ALLARIZ


Alfonso Botana S.L.

APROBACIÓN INICIAL

02.PLANOS DE INFORMACIÓN

02.12. ACTIVIDADES ECONÓMICAS

Fonte de datos:
- Datos cartográficos cedidos polo Ins. Geográfico Nacional (centrodedescargas.cnig.es) e o Instituto de Estudos do Territorio (IET) da Xunta de Galicia (mapas.xunta.gal) e elaboración propia.

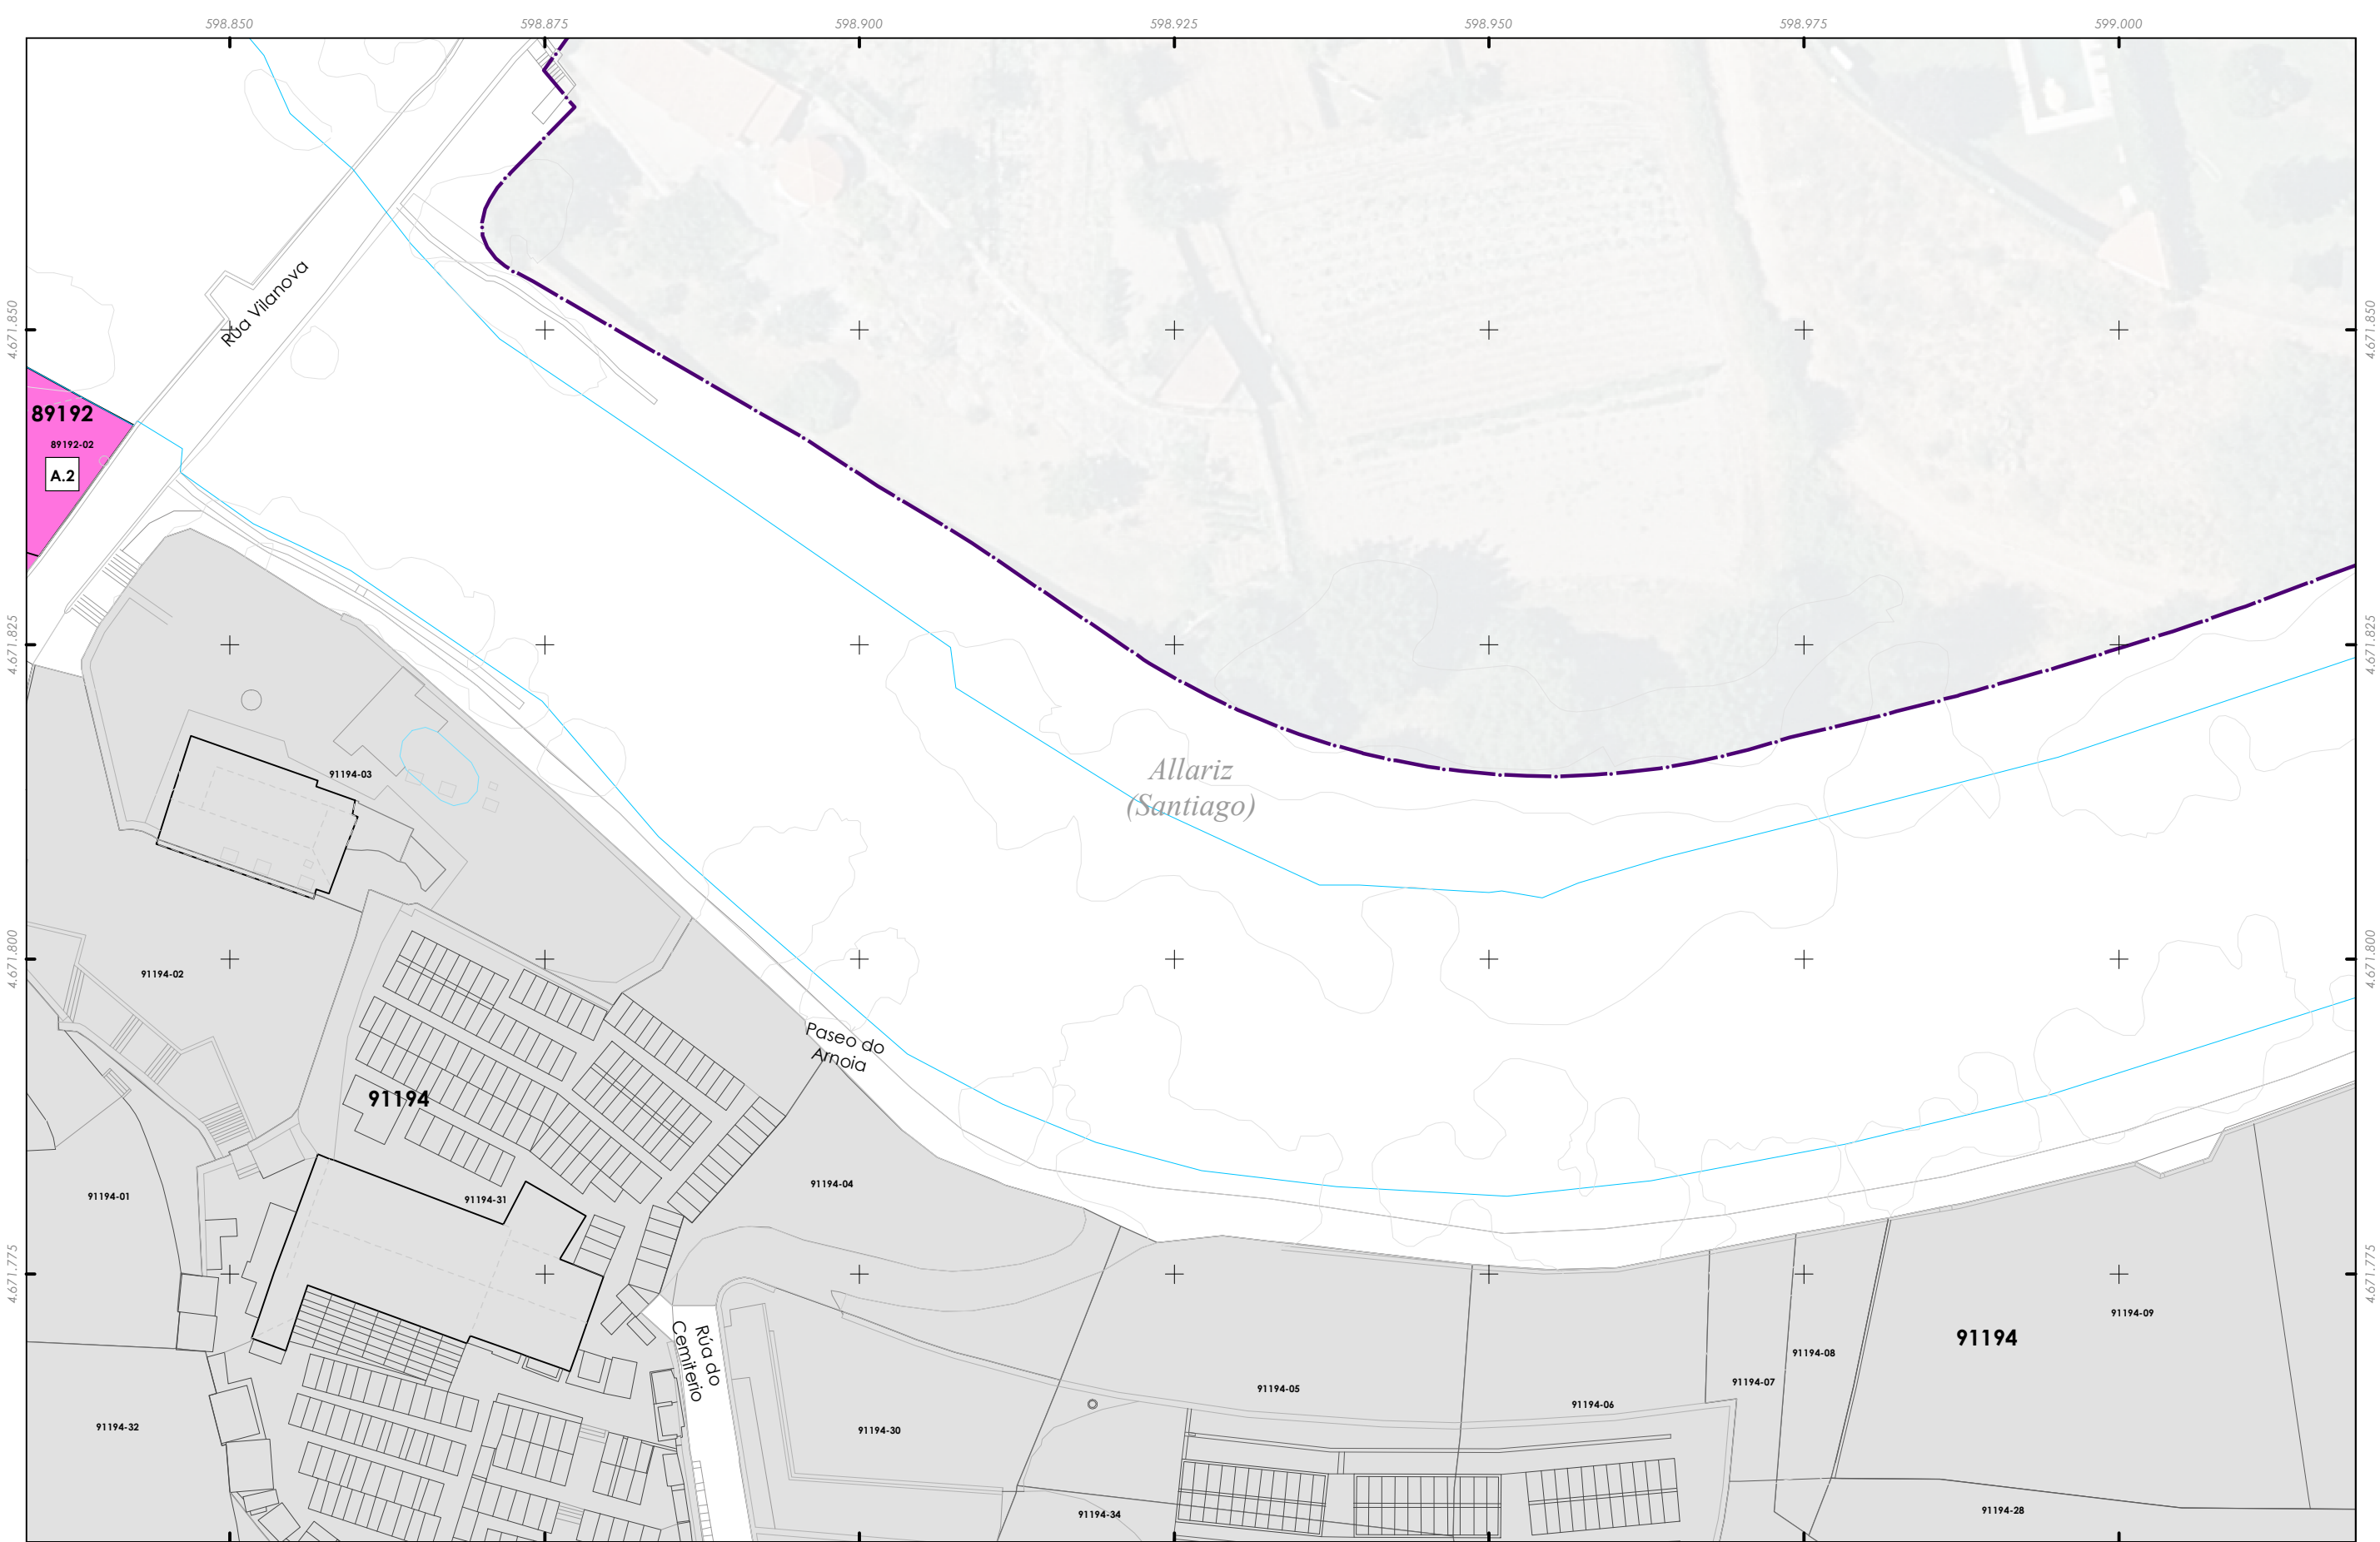

Delimitación do PECHA

Actividades económicas

A - Hostaleiro

B - Artesanía / Talleres

C - Alimentación

D - Têxtil

E - Comercio

F - Servizos

G - Oficinas

H - Hoteleiro

Baixo comercial sen uso

Sen actividade económica

A – HOSTALEIRO

A.1 Bares/Cafés

A.2 Restaurantes

A.3 Outros

B – ARTESANÍA/TALLERES

B.1 Tenda

B.2 Taller artesán

B.3 Outros talleres

C – ALIMENTACIÓN

C.1 Tenda/Colmado

C.2 Supermercado

C.3 Outros

D – TÊXTIL

D.1 Roupa/Complementos

D.2 Calzado

D.3 Mercería

D.4 Outros

E – COMERCIO

E.1 Electrónica

E.2 Bazar

E.3 Outros

F - SERVIZOS

F.1 Farmacias

F.2 Perruquerías

F.2 Outros Servizos

G – OFICINAS

G.1 Atención ao público

G.2 Despachos/Oficinas

H - HOTELEIRO

H.1 Hotéis

H.2 Pensión

H.3 Albergues

H.4 VT (Vivenda turística)

BC – Baixo comercial

(Sen actividade)

CONCELLO DE ALLARIZ (OURENSE)

PLAN ESPECIAL DE PROTECCIÓN DO CONXUNTO HISTÓRICO-ARTÍSTICO DE ALLARIZ

Alfonso Botana S.L.

APROBACIÓN INICIAL

02.PLANOS DE INFORMACIÓN

02.12. ACTIVIDADES ECONÓMICAS

32001_PECHA_202412_AI

Decembro 2024

ETRS89 29N

EPSG: 25829

A1 1:250

A3 1:500

0

5


10

20

30

Metros

Fonte de datos:
- Datos cartográficos cedidos polo Ins. Geográfico Nacional (centrodedescargas.cnig.es) e o Instituto de Estudos do Territorio (IET) da Xunta de Galicia (mapas.xunta.gal) e elaboración propia.

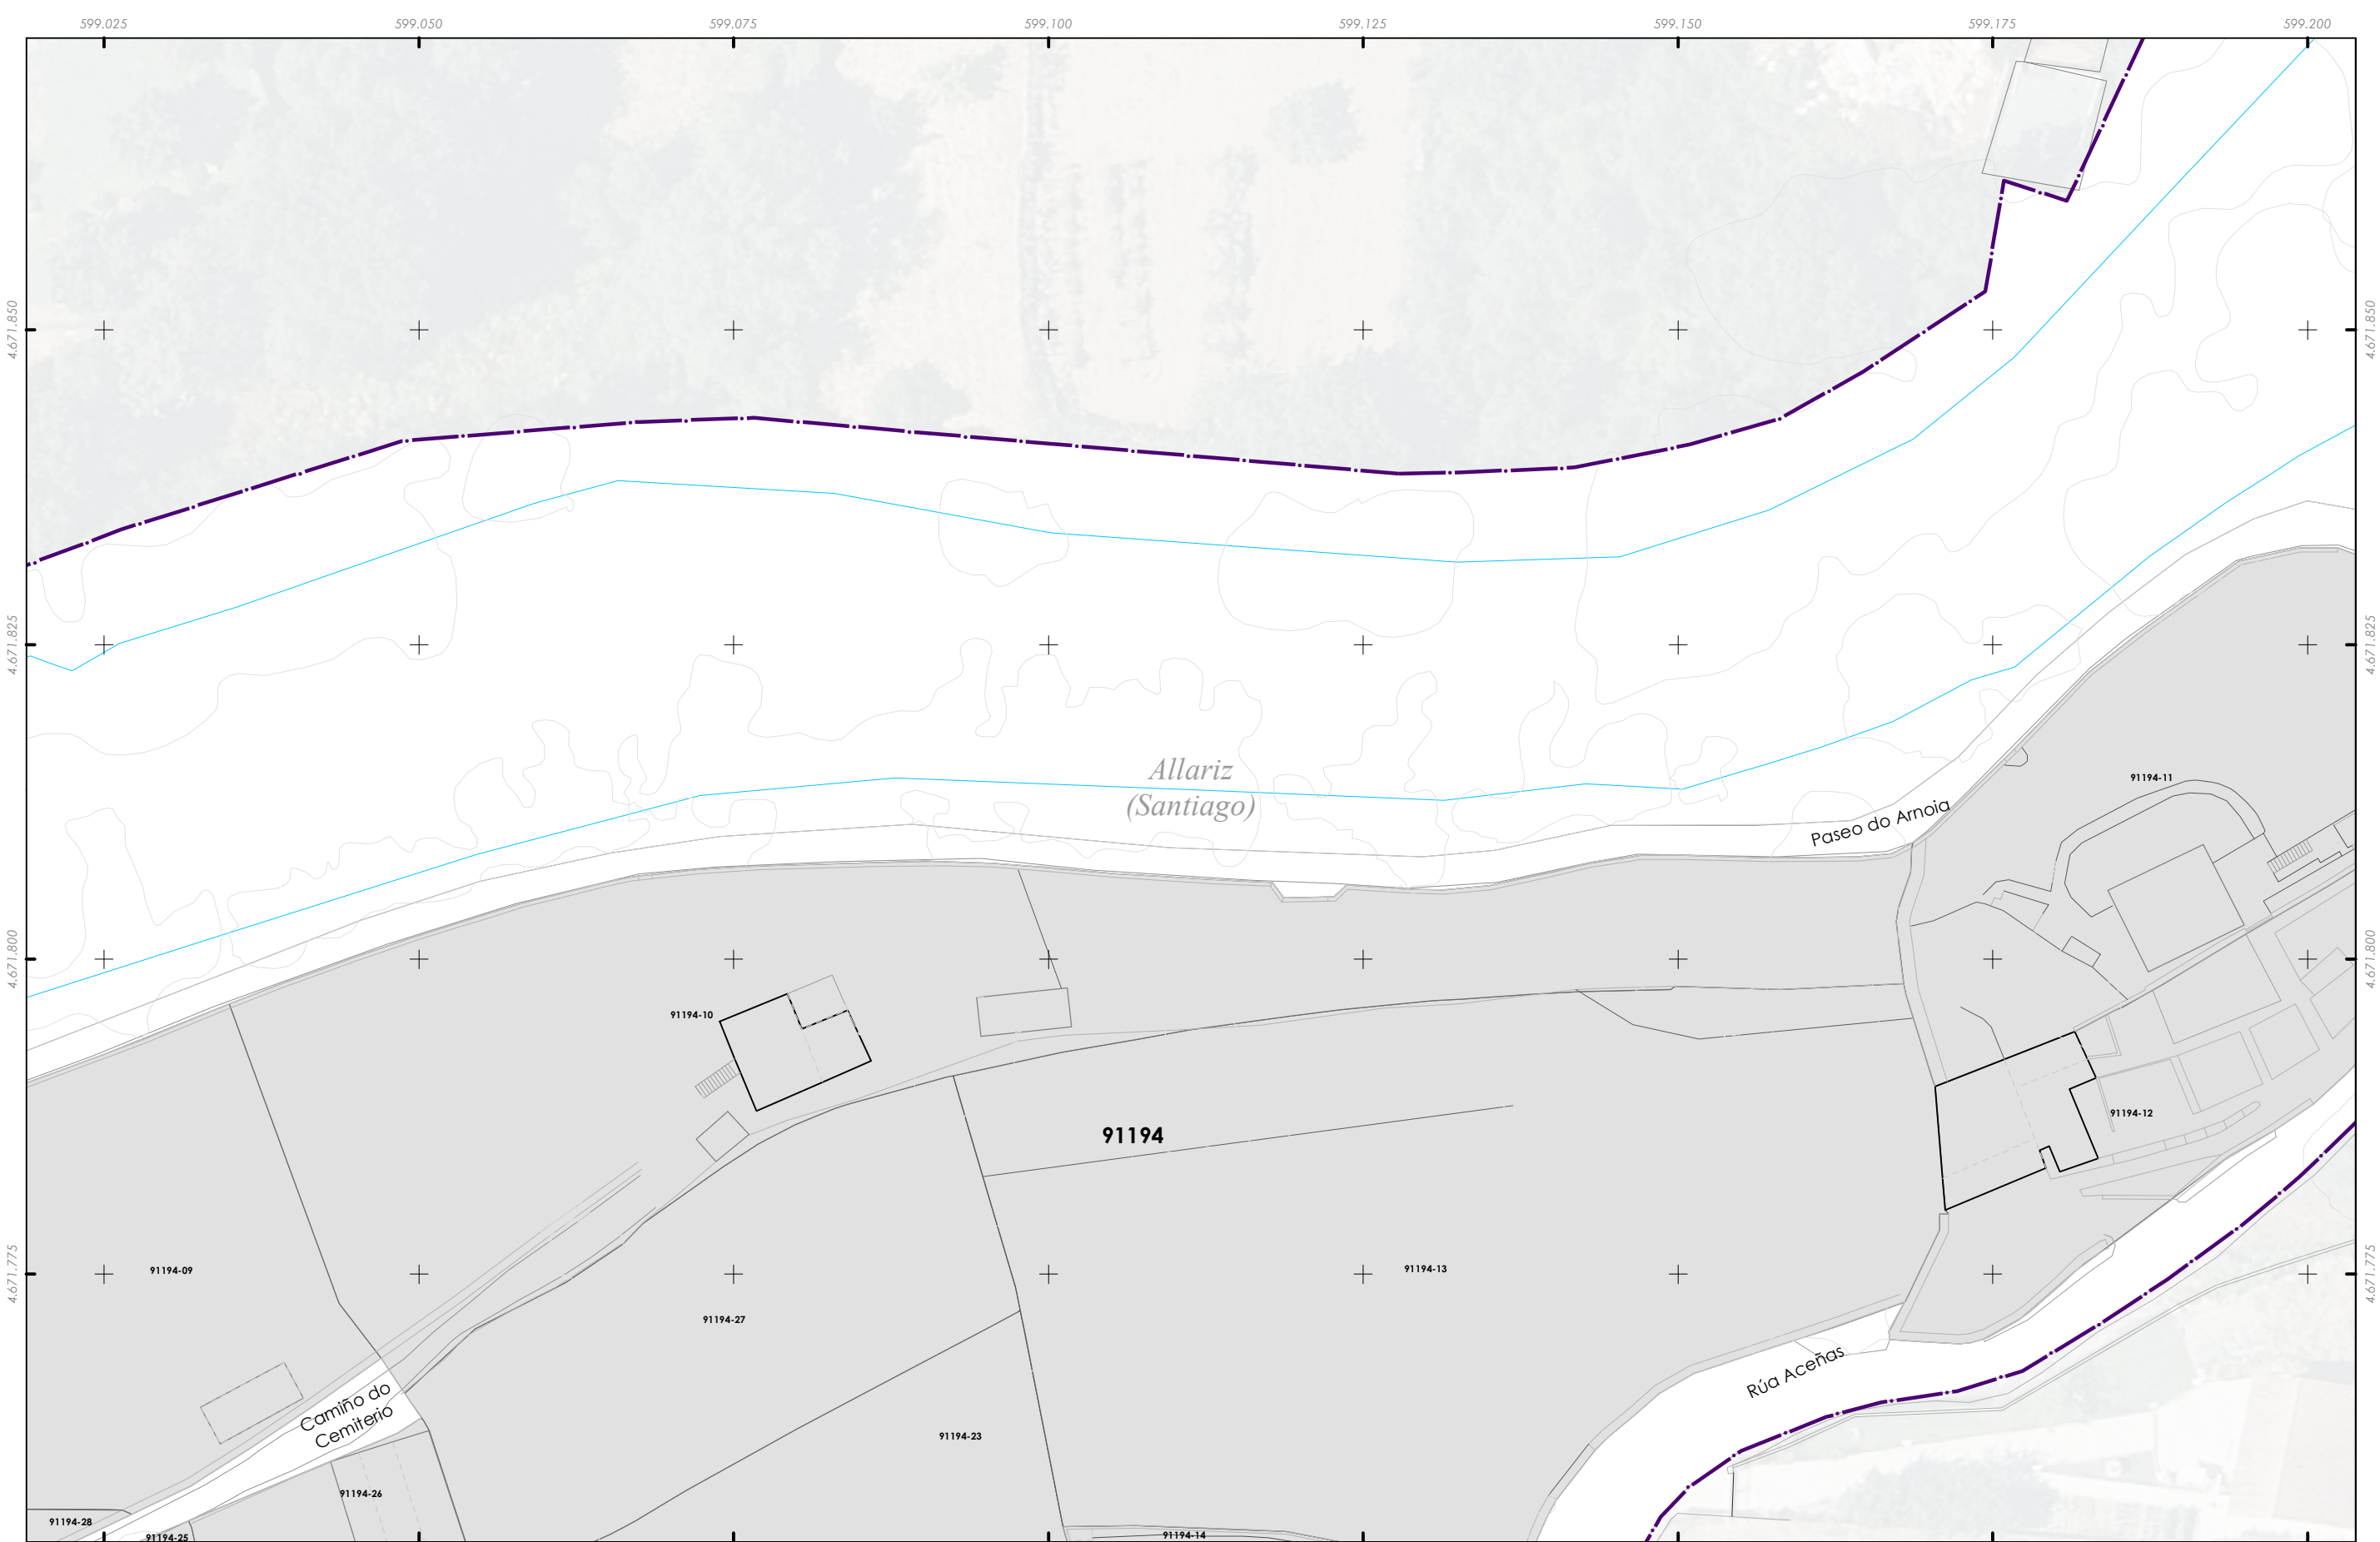

Delimitación do PECHA

Actividades económicas

A - Hostaleiro

B - Artesanía / Talleres

C - Alimentación

D - Téxtil

E - Comercio

F - Servizos

G - Oficinas

H - Hoteleiro

Baixo comercial sen uso

Sen actividade económica

A – HOSTALEIRO

A.1 Bares/Cafés

A.2 Restaurantes

A.3 Outros

B – ARTESANÍA/TALLERES

B.1 Tenda

B.2 Taller artesán

B.3 Outros talleres

C – ALIMENTACIÓN

C.1 Tenda/Colmado

C.2 Supermercado

C.3 Outros

D – TÉXTEL

D.1 Roupa/Complementos

D.2 Calzado

D.3 Mercería

D.4 Outros

E – COMERCIO

E.1 Electrónica

E.2 Bazar

E.3 Outros

F – SERVIZOS

F.1 Farmacias

F.2 Perruquerías

F.2 Outros Servizos

G – OFICINAS

G.1 Atención ao público

G.2 Despachos/Oficinas

H - HOTELEIRO

H.1 Hotels

H.2 Pensión

H.3 Albergues

H.4 VT (Vivenda turística)

BC – Baixo comercial

(Sen actividade)

CONCELLO DE ALLARIZ (OURENSE)

PLAN ESPECIAL DE PROTECCIÓN DO CONXUNTO HISTÓRICO-ARTÍSTICO DE ALLARIZ

Alfonso Botana S.L.

APROBACIÓN INICIAL

02.PLANOS DE INFORMACIÓN

02.12. ACTIVIDADES ECONÓMICAS

32001_PECHA_202412_AI

Decembro 2024

ETRS89 29N

EPSG: 25829

A1 1:250

A3 1:500

0

5


10

20

30

Metros

Fonte de datos:
- Datos cartográficos cedidos polo Ins. Geográfico Nacional (centrodedescargas.cnig.es) e o Instituto de Estudos do Territorio (IET) da Xunta de Galicia (mapas.xunta.gal) e elaboración propia.

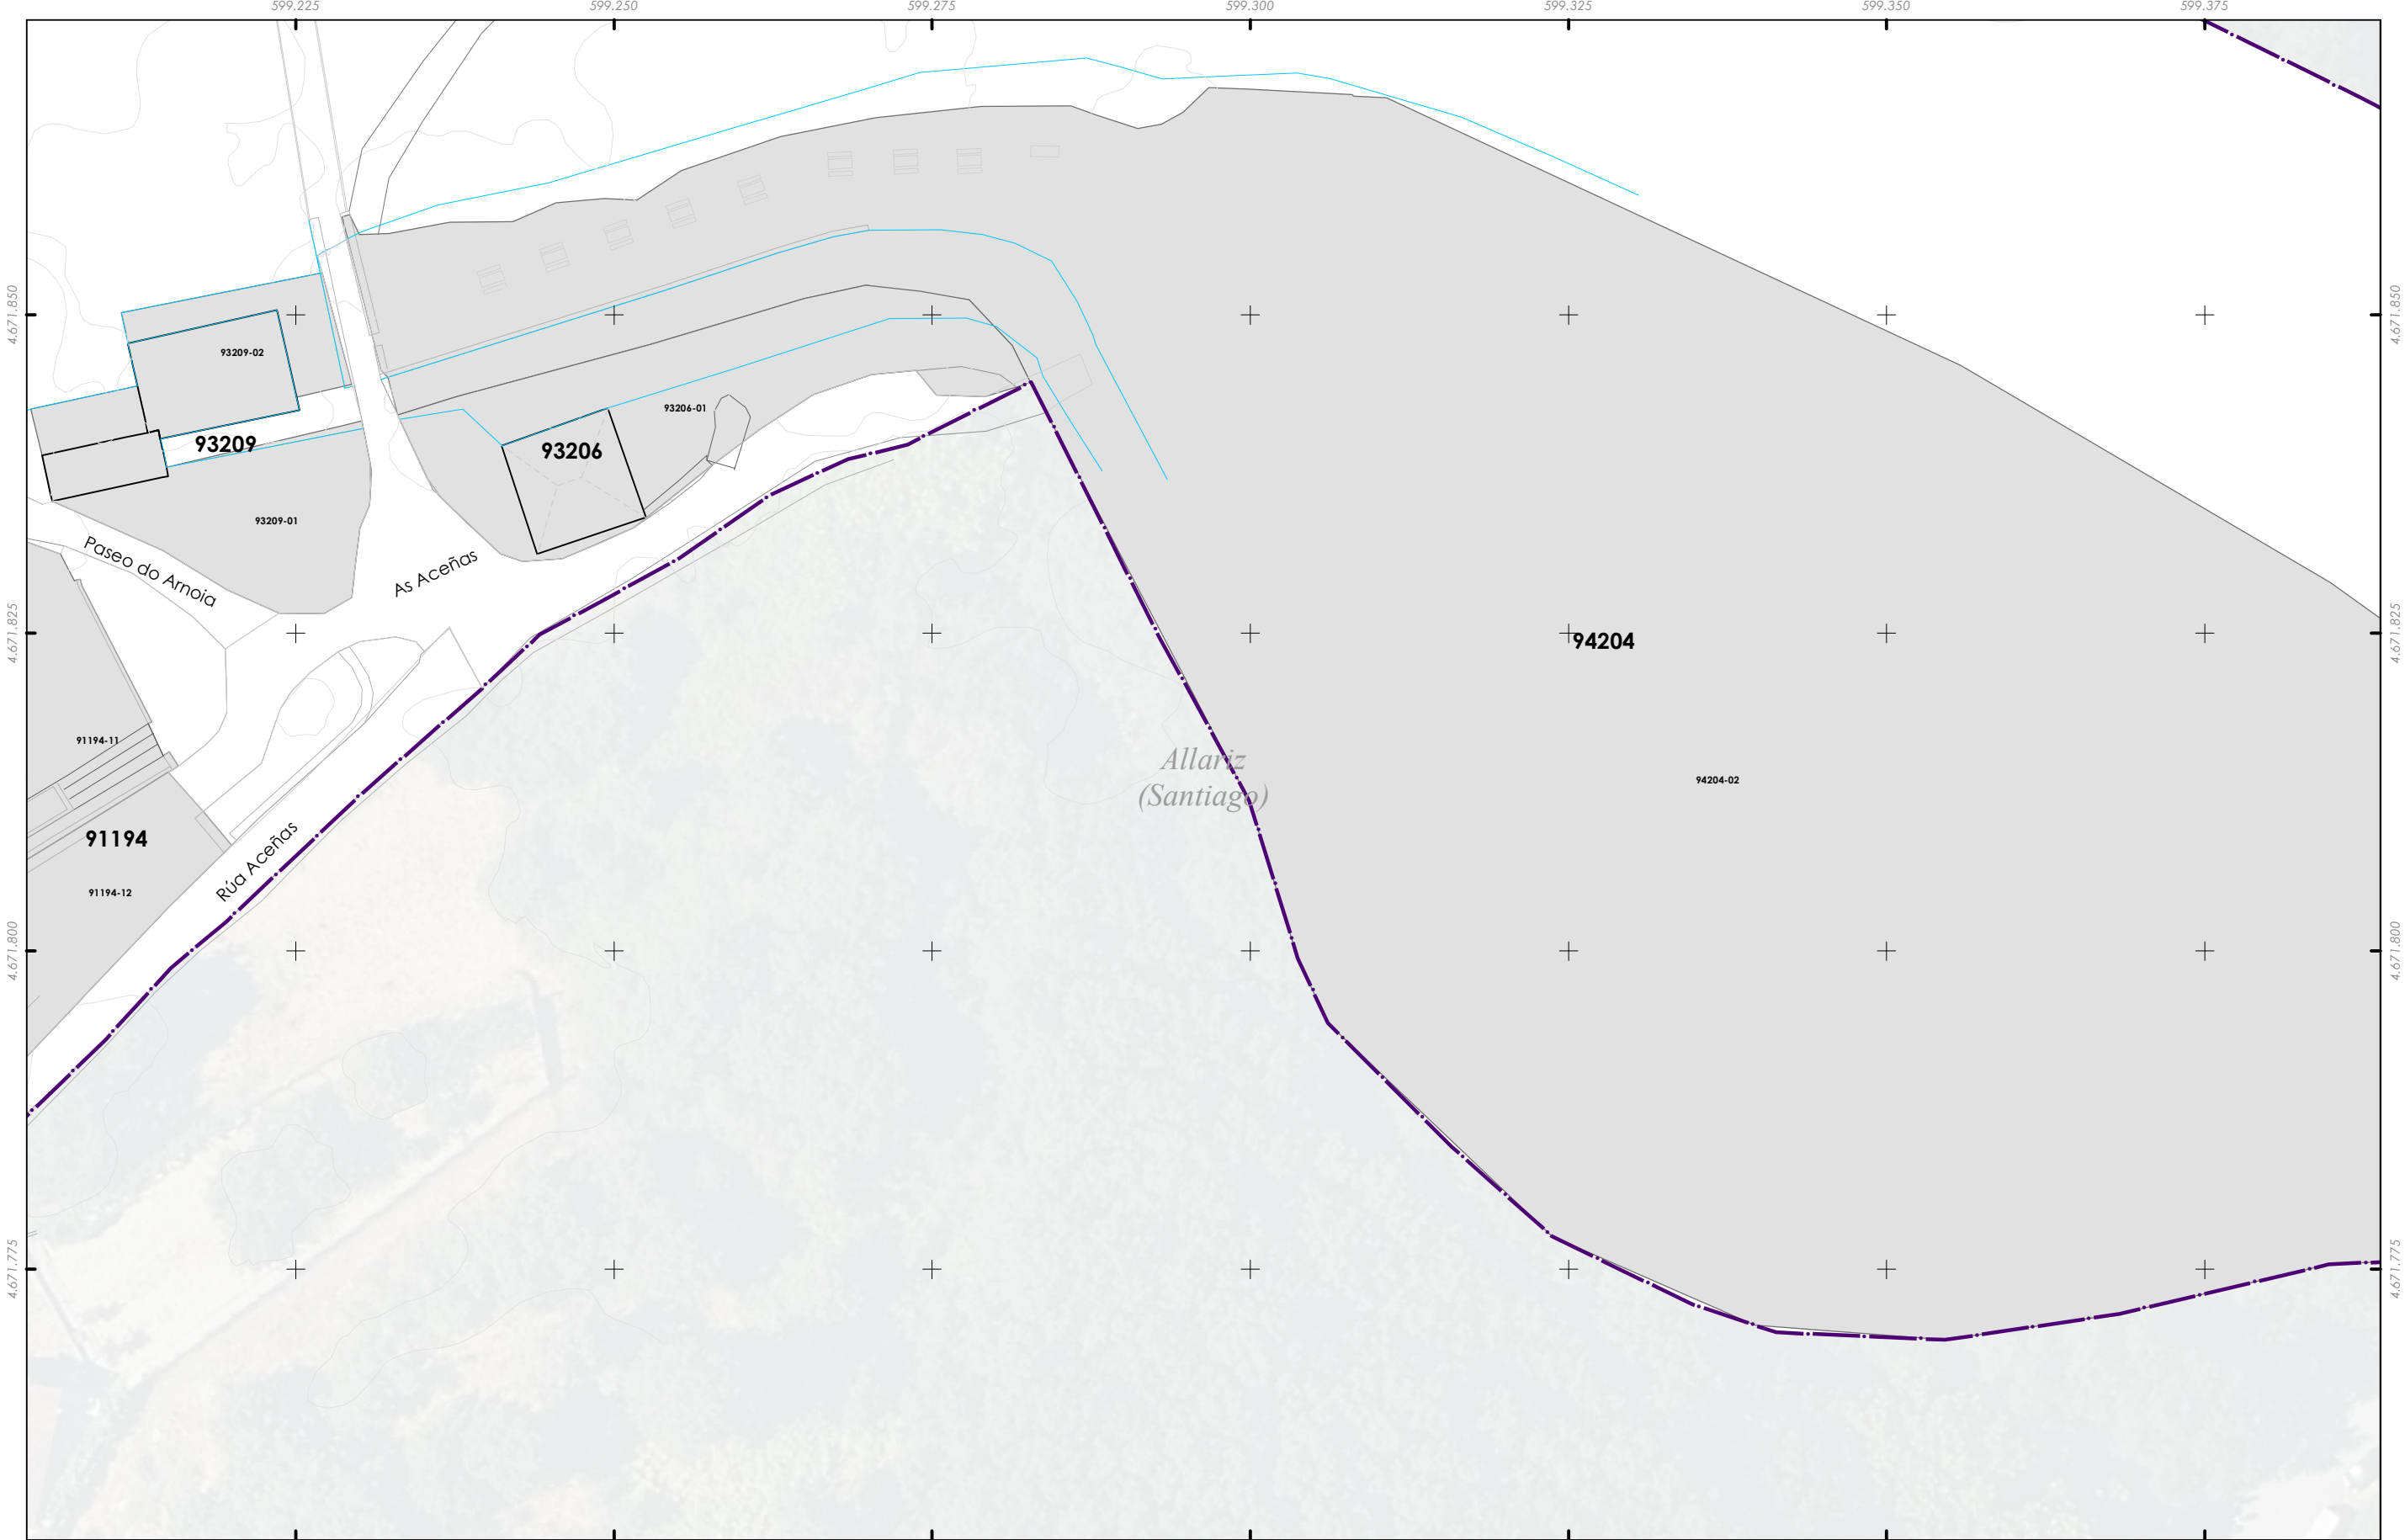

Delimitación do PECHA

Actividades económicas

A - Hostaleiro

B - Artesanía / Talleres

C - Alimentación

D - Têxtil

E - Comercio

F - Servizos

G - Oficinas

H - Hoteleiro

Baixo comercial sen uso

Sen actividade económica

A – HOSTALEIRO

A.1 Bares/Cafés

A.2 Restaurantes

A.3 Outros

B – ARTESANÍA/TALLERES

B.1 Tenda

B.2 Taller artesán

B.3 Outros talleres

C – ALIMENTACIÓN

C.1 Tenda/Colmado

C.2 Supermercado

C.3 Outros

D – TÊXTIL

D.1 Roupa/Complementos

D.2 Calzado

D.3 Mercería

D.4 Outros

E – COMERCIO

E.1 Electrónica

E.2 Bazar

E.3 Outros

F - SERVIZOS

F.1 Farmacias

F.2 Perruquerías

F.2 Outros Servizos

G – OFICINAS

G.1 Atención ao público

G.2 Despachos/Oficinas

H - HOTELEIRO

H.1 Hotels

H.2 Pensión

H.3 Albergues

H.4 VT (Vivenda turística)

BC – Baixo comercial

(Sen actividade)

A1

A2

A3

A4

B1

B2

B3

B4

B5

C1

C2

C3

D1

D2

D3

D4

E1

E2

E3

E4

E5

F1

F2

F3

F4

F5

CONCELLO DE

Allariz

ALFONSO

BOTANA

32001_PECHA_202412_AI

Decembro 2024

ETRS89 29N

EPSG: 25829

A1 1:250

A3 1:500

0

5

10

20

30

Metros

CONCELLO DE ALLARIZ (OURENSE)

PLAN ESPECIAL DE PROTECCIÓN DO CONXUNTO HISTÓRICO-ARTÍSTICO DE ALLARIZ

Alfonso Botana S.L.

APROBACIÓN INICIAL

02.PLANOS DE INFORMACIÓN

02.12. ACTIVIDADES ECONÓMICAS

Fonte de datos:
- Datos cartográficos cedidos polo Ins. Geográfico Nacional (centrodedescargas.cnig.es) e o Instituto de Estudos do Territorio (IET) da Xunta de Galicia (mapas.xunta.gal) e elaboración propia.



Delimitación do PECHA

Actividades económicas

A - Hostaleiro

B - Artesanía / Talleres

C - Alimentación

D - Téxtil

E - Comercio

F - Servizos

G - Oficinas

H - Hoteleiro

Baixo comercial sen uso

Sen actividade económica

A – HOSTALEIRO

A.1 Bares/Cafés

A.2 Restaurantes

A.3 Outros

B – ARTESANÍA/TALLERES

B.1 Tenda

B.2 Taller artesán

B.3 Outros talleres

C – ALIMENTACIÓN

C.1 Tenda/Colmado

C.2 Supermercado

C.3 Outros

D – TÉXIL

D.1 Roupa/Complementos

D.2 Calzado

D.3 Mercería

D.4 Outros

E – COMERCIO

E.1 Electrónica

E.2 Bazar

E.3 Outros

F - SERVIZOS

F.1 Farmacias

F.2 Perruquerías

F.2 Outros Servizos

G – OFICINAS

G.1 Atención ao público

G.2 Despachos/Oficinas

H - HOTELEIRO

H.1 Hotéis

H.2 Pensión

H.3 Albergues

H.4 VT (Vivenda turística)

BC – Baixo comercial

(Sen actividade)

CONCELLO DE ALLARIZ

ALFONSO BOTANA

32001_PECHA_202412_AI

Decembro 2024

ETRS89 29N

EPSG: 25829

A1 1:250

A3 1:500

0 5 10 20 30 Metros

CONCELLO DE ALLARIZ (OURENSE)

PLAN ESPECIAL DE PROTECCIÓN DO CONXUNTO HISTÓRICO-ARTÍSTICO DE ALLARIZ


Alfonso Botana S.L.

APROBACIÓN INICIAL

02.PLANOS DE INFORMACIÓN

02.12. ACTIVIDADES ECONÓMICAS

Fonte de datos:
- Datos cartográficos cedidos polo Ins. Geográfico Nacional (centrodedescargas.cnig.es) e o Instituto de Estudos do Territorio (IET) da Xunta de Galicia (mapas.xunta.gal) e elaboración propia.

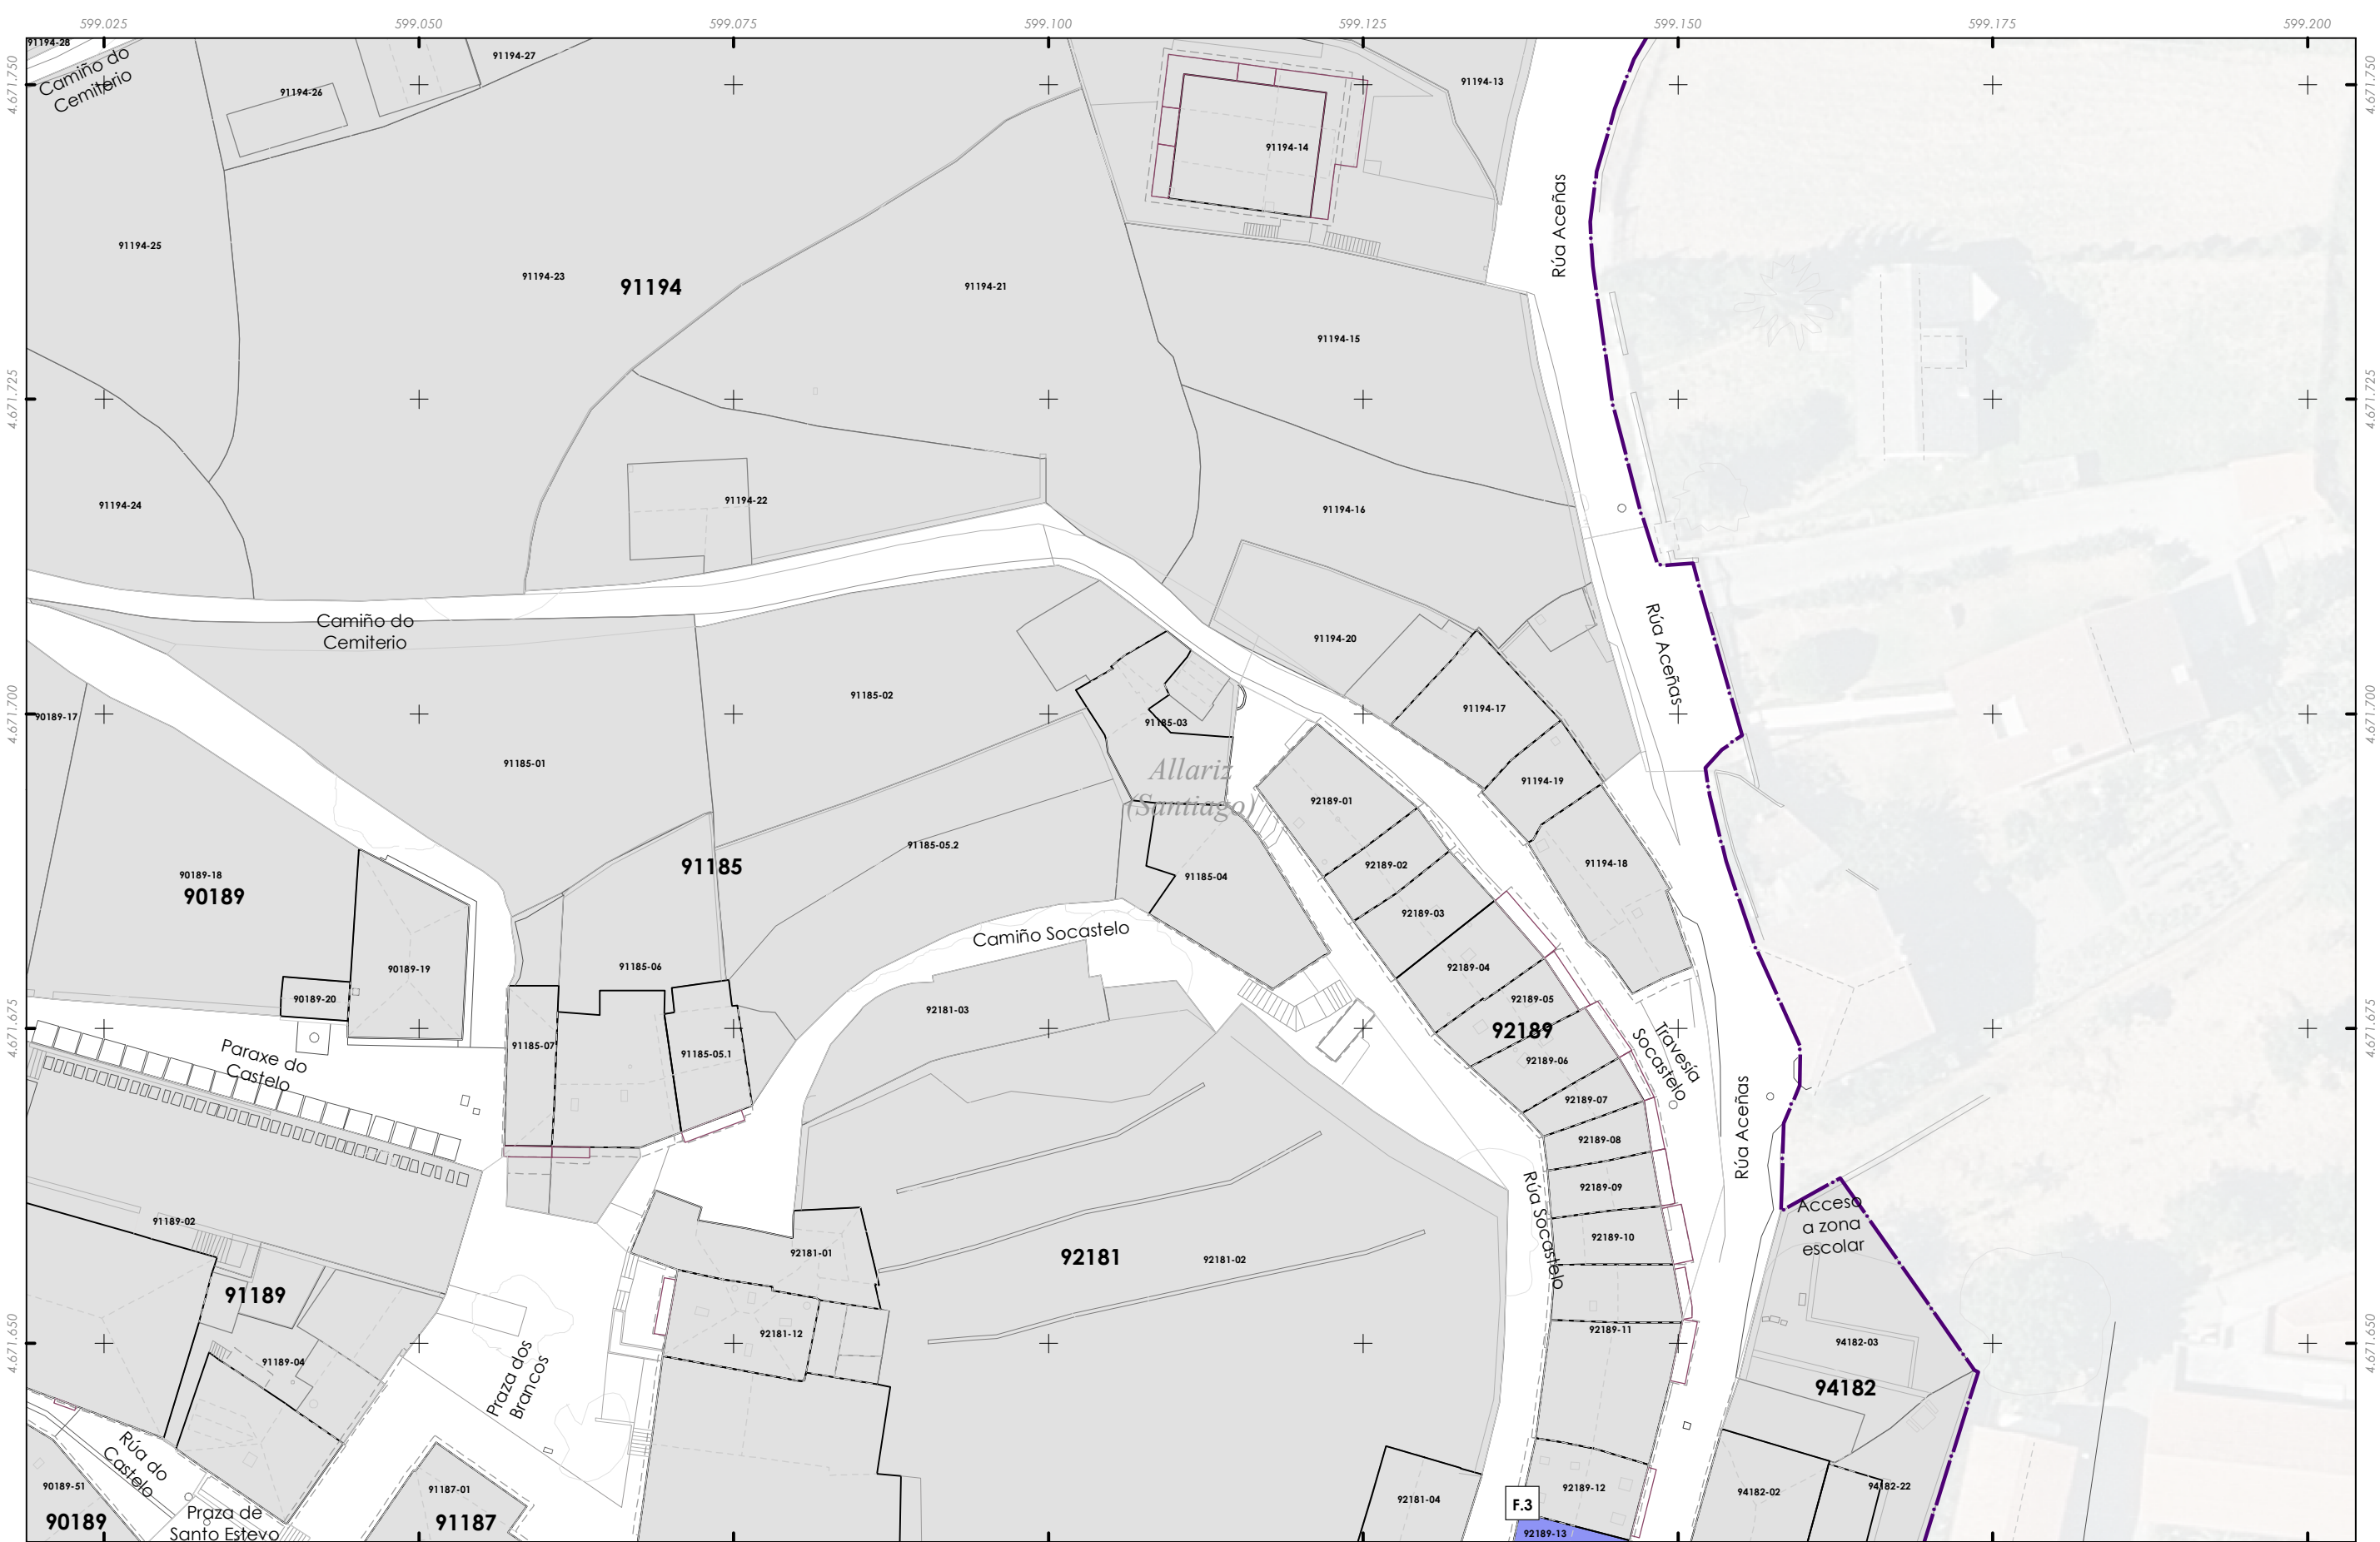

Delimitación do PECHA

Actividades económicas

A - Hostaleiro

B - Artesanía / Talleres

C - Alimentación

D - Têxtil

E - Comercio

F - Servizos

G - Oficinas

H - Hoteleiro

Baixo comercial sen uso

Sen actividade económica

A – HOSTALEIRO
A.1 Bares/Cafés
A.2 Restaurantes
A.3 Outros

B – ARTESANÍA/TALLERES
B.1 Tenda
B.2 Taller artesán
B.3 Outros talleres

C – ALIMENTACIÓN
C.1 Tenda/Colmado
C.2 Supermercado
C.3 Outros

D – TÉXTIL
D.1 Roupa/Complementos
D.2 Calzado
D.3 Mercería
D.4 Outros

E – COMERCIO
E.1 Electrónica
E.2 Bazar
E.3 Outros

F – SERVIZOS
F.1 Farmacias
F.2 Perruquerías
F.2 Outros Servizos

G – OFICINAS
G.1 Atención ao público
G.2 Despachos/Oficinas

H - HOTELEIRO
H.1 Hotels
H.2 Pensión
H.3 Albergues
H.4 VT (Vivenda turística)

BC – Baixo comercial
(Sen actividade)

32001_PECHA_202412_AI

Decembro 2024

ETRS89 29N
EPSG: 25829

A1 1:250
A3 1:500

0

5

10

20

30

Metros

CONCELLO DE ALLARIZ (OURENSE)

**PLAN ESPECIAL DE PROTECCIÓN DO
CONXUNTO HISTÓRICO-ARTÍSTICO DE ALLARIZ**


Alfonso Botana S.L.

APROBACIÓN INICIAL

02.PLANOS DE INFORMACIÓN

02.12. ACTIVIDADES ECONÓMICAS

Fonte de datos:
- Datos cartográficos cedidos polo Ins. Geográfico Nacional (centrodescargas.cnig.es) e o Instituto de Estudos do Territorio (IET) da Xunta de Galicia (mapas.xunta.gal) e elaboración propia.

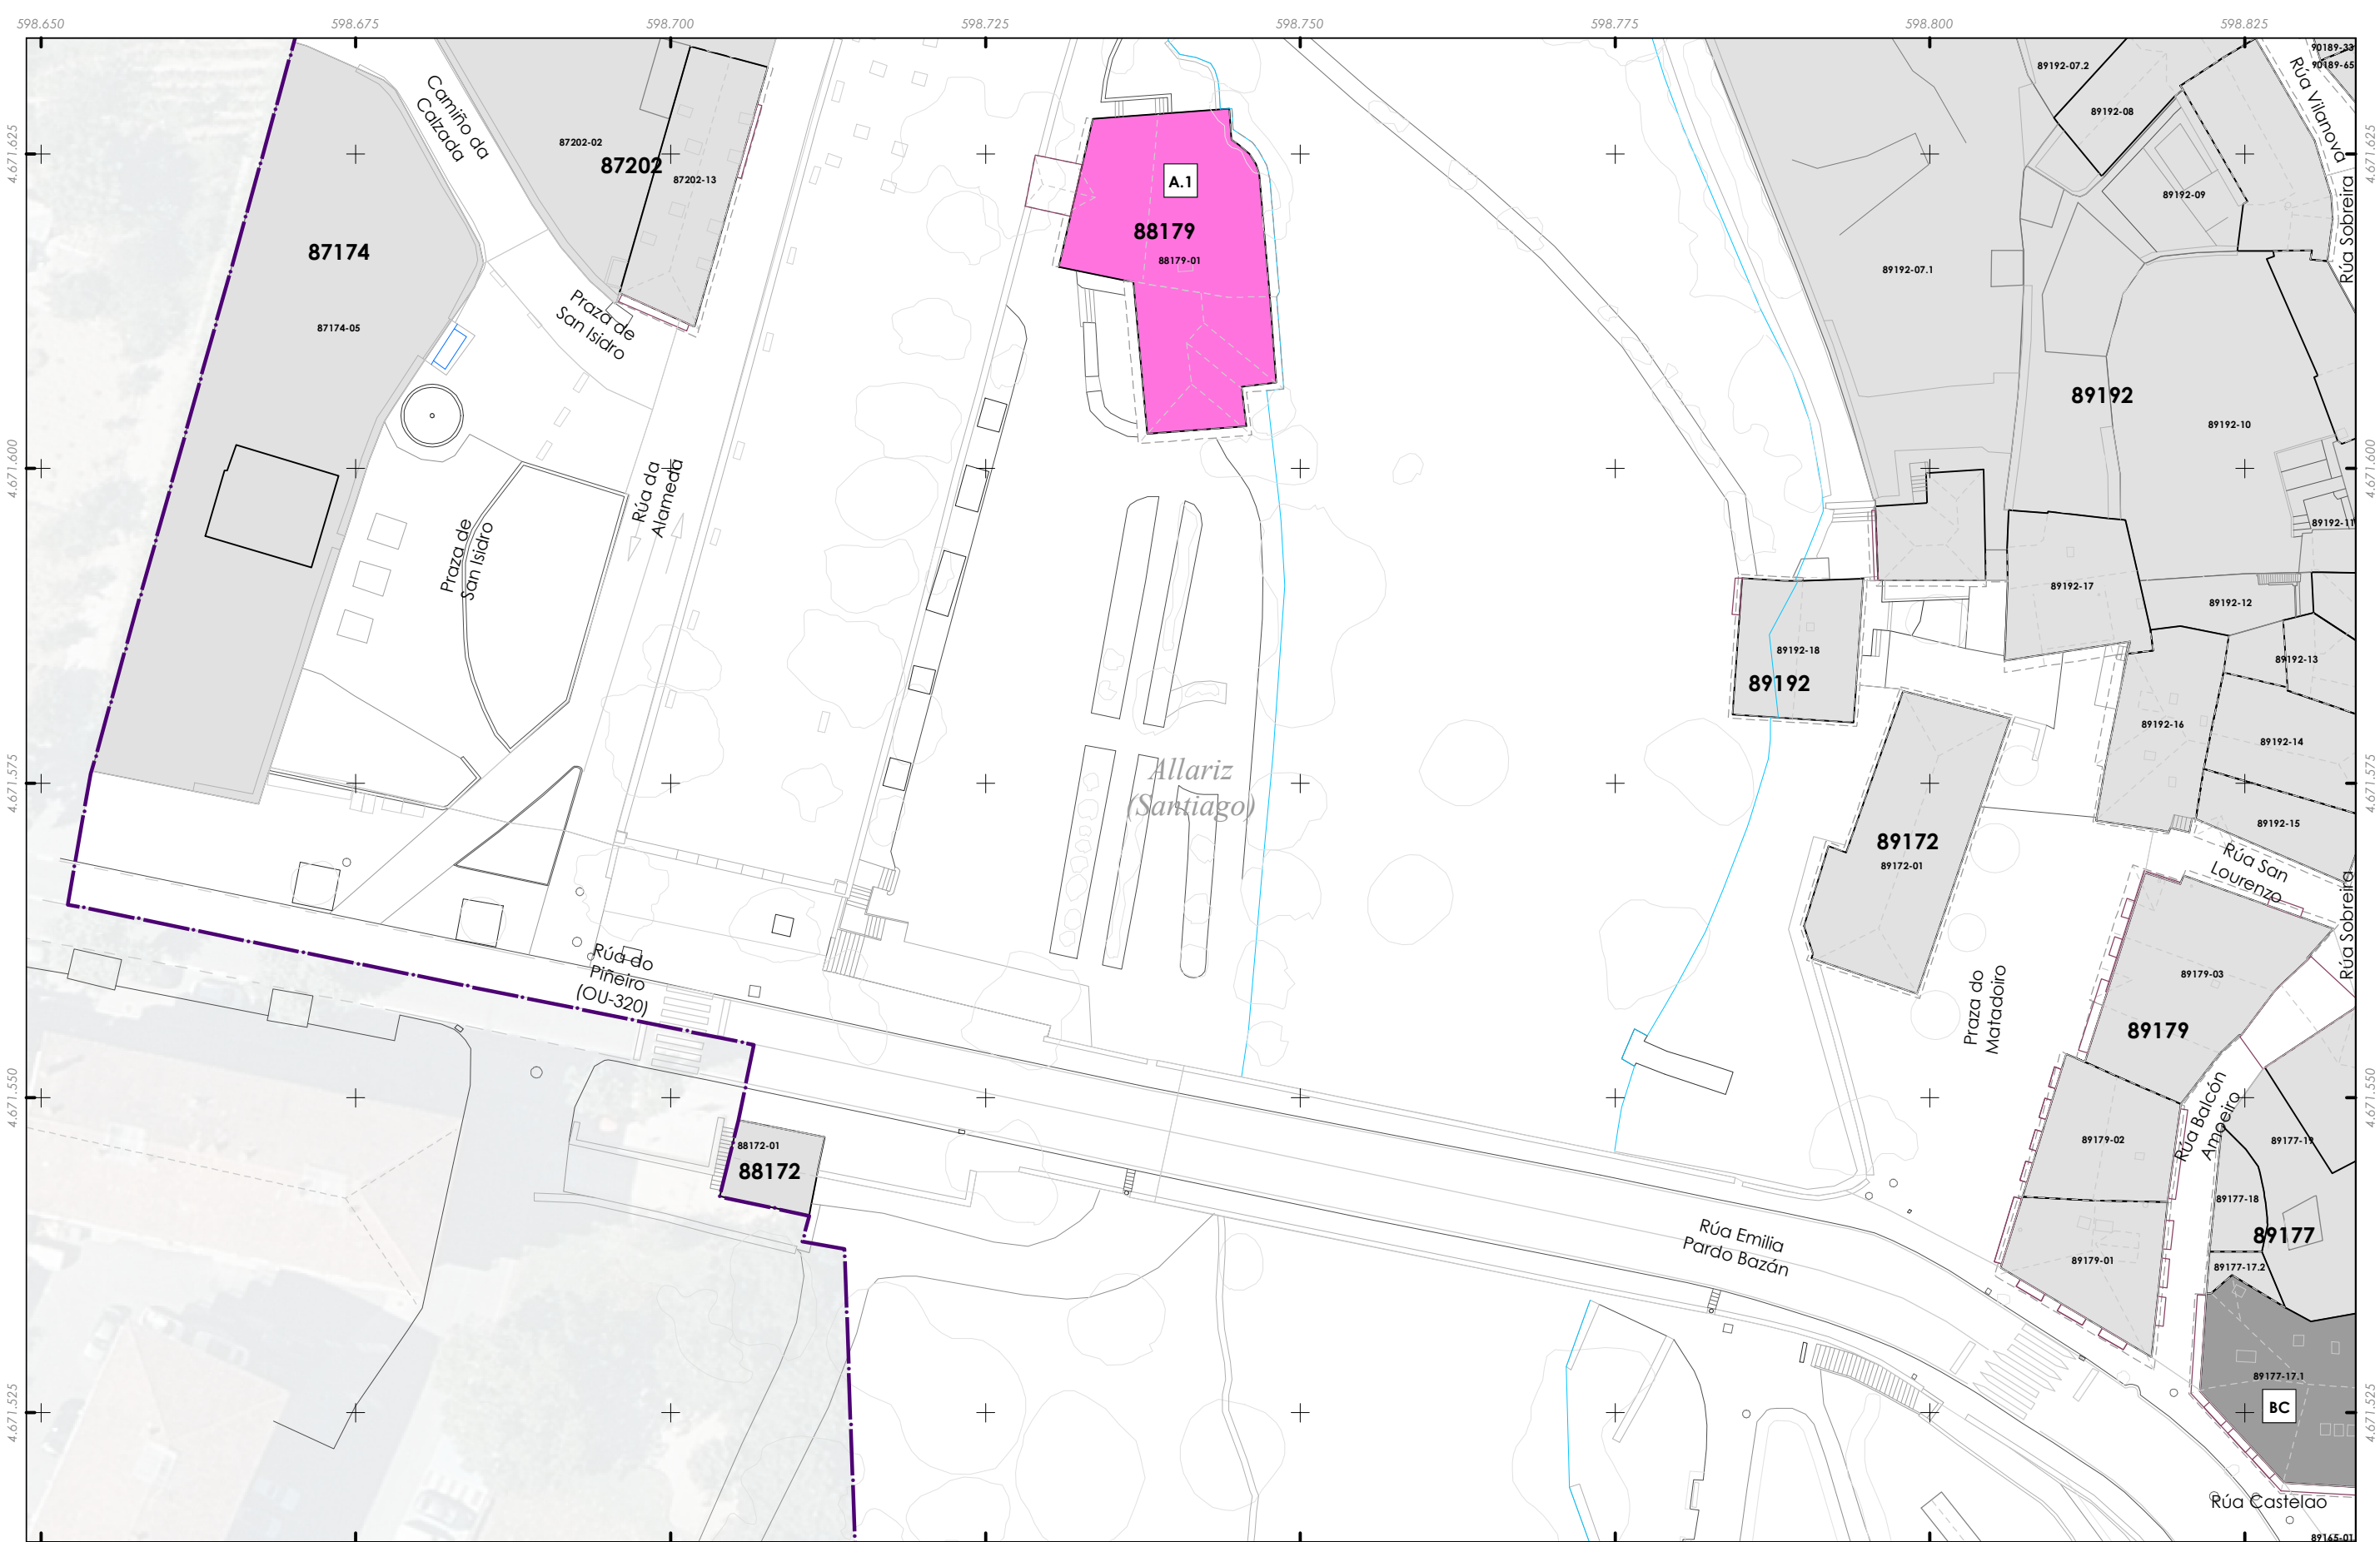

Delimitación do PECHA

Actividades económicas

A - Hostaleiro

B - Artesanía / Talleres

C - Alimentación

D - Têxtil

E - Comercio

F - Servizos

G - Oficinas

H - Hoteleiro

Baixo comercial sen uso

Sen actividade económica

A – HOSTALEIRO

A.1 Bares/Cafés

A.2 Restaurantes

A.3 Outros

B – ARTESANÍA/TALLERES

B.1 Tenda

B.2 Taller artesán

B.3 Outros talleres

C – ALIMENTACIÓN

C.1 Tenda/Colmado

C.2 Supermercado

C.3 Outros

D – TÊXTEL

D.1 Roupa/Complementos

D.2 Calzado

D.3 Mercería

D.4 Outros

E – COMERCIO

E.1 Electrónica

E.2 Bazar

E.3 Outros

F - SERVIZOS

F.1 Farmacias

F.2 Pemuqerías

F.2 Outros Servizos

G – OFICINAS

G.1 Atención ao público

G.2 Despachos/Oficinas

H - HOTELEIRO

H.1 Hotels

H.2 Pensión

H.3 Albergues

H.4 VT (Vivenda turística)

BC – Baixo comercial

(Sen actividade)

32001_Pecha_202412_AI

Decembro 2024

ETRS89 29N

EPSG: 25829

A1 1:250

A3 1:500

0

5

10

20

30

Metros

CONCELLO DE ALLARIZ (OURENSE)

PLAN ESPECIAL DE PROTECCIÓN DO

CONXUNTO HISTÓRICO-ARTÍSTICO DE ALLARIZ

Alfonso Botana S.L.

APROBACIÓN INICIAL

02.PLANOS DE INFORMACIÓN

02.12. ACTIVIDADES ECONÓMICAS

Fonte de datos:
- Datos cartográficos cedidos polo Ins. Geográfico Nacional (centrodedescargas.cnig.es) e o Instituto de Estudos do Territorio (IET) da Xunta de Galicia (mapas.xunta.gal) e elaboración propia.



Delimitación do PECHA

Actividades económicas

A - Hostaleiro	F - Servizos
B - Artesanía / Talleres	G - Oficinas
C - Alimentación	H - Hoteleiro
D - Têxtil	Baixo comercial sen uso
E - Comercio	Sen actividade económica

A – HOSTALEIRO
A.1 Bares/Cafés
A.2 Restaurantes
A.3 Outros

B – ARTESANÍA/TALLERES
B.1 Tenda
B.2 Taller artesán
B.3 Outros talleres

C – ALIMENTACIÓN
C.1 Tenda/Colmado
C.2 Supermercado
C.3 Outros

D – TÊXTIL
D.1 Roupa/Complementos
D.2 Calzado
D.3 Mercería
D.4 Outros

E – COMERCIO
E.1 Electrónica
E.2 Bazar
E.3 Outros

F - SERVIZOS
F.1 Farmacias
F.2 Perruqueiras
F.2 Outros Servizos

G – OFICINAS
G.1 Atención ao público
G.2 Despachos/Oficinas

H - HOTELEIRO
H.1 Hotels
H.2 Pensión
H.3 Albergues
H.4 VT (Vivenda turística)

BC – Baixo comercial
(Sen actividade)

CONCELLO DE ALLARIZ (OURENSE)

PLAN ESPECIAL DE PROTECCIÓN DO CONXUNTO HISTÓRICO-ARTÍSTICO DE ALLARIZ

Alfonso Botana S.L.

APROBACIÓN INICIAL

02.PLANOS DE INFORMACIÓN

02.12. ACTIVIDADES ECONÓMICAS


32001_PECHA_202412_AI

Decembro 2024 ETR389 29N EPSG: 25829

A1 1:250 A3 1:500

0 5 10 20 30 Metros

Fonte de datos:
- Datos cartográficos cedidos polo Ins. Geográfico Nacional (centrodedescargas.cnig.es) e o Instituto de Estudos do Territorio (IET) da Xunta de Galicia (mapas.xunta.gal) e elaboración propia.

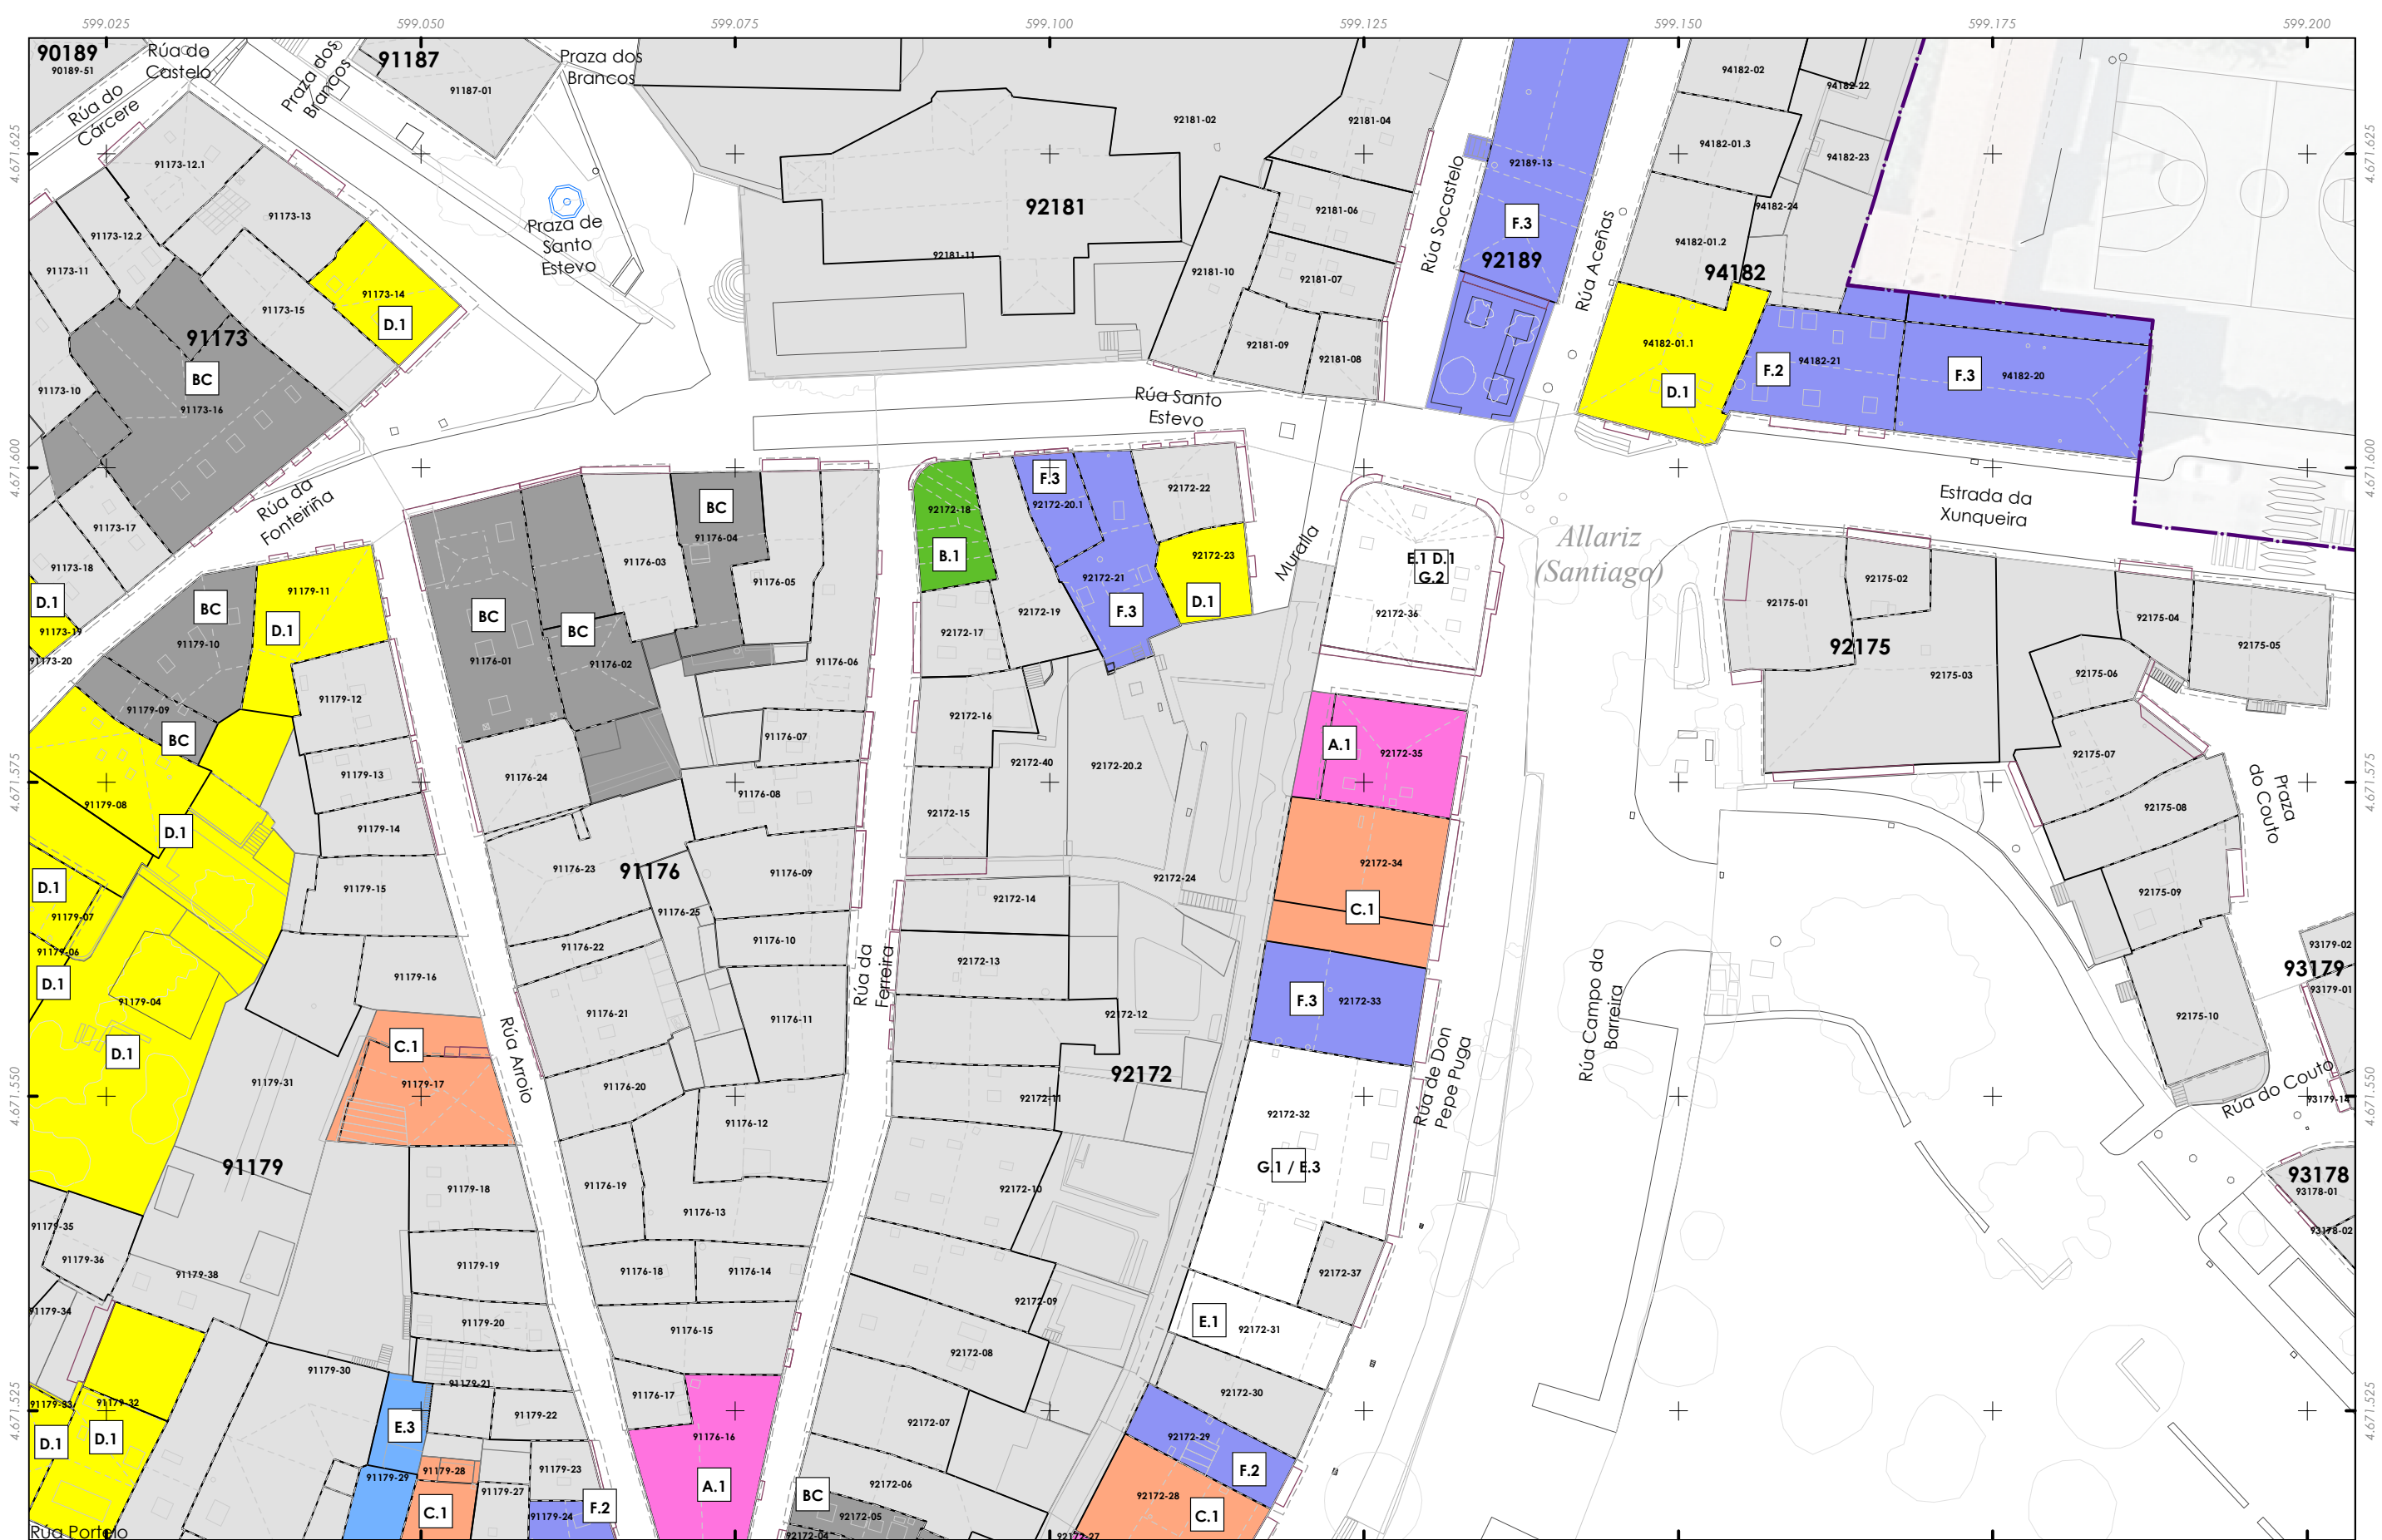

Delimitación do PECHA

Actividades económicas

A - Hostaleiro	F - Servizos
B - Artesanía / Talleres	G - Oficinas
C - Alimentación	H - Hoteleiro
D - Têxtil	Baixo comercial sen uso
E - Comercio	Sen actividade económica

A – HOSTALEIRO
A.1 Bares/Cafés
A.2 Restaurantes
A.3 Outros

B – ARTESANÍA/TALLERES
B.1 Tenda
B.2 Taller artesán
B.3 Outros talleres

C – ALIMENTACIÓN
C.1 Tenda/Colmado
C.2 Supermercado
C.3 Outros

D – TÊXTIL
D.1 Roupa/Complementos
D.2 Calzado
D.3 Mercería
D.4 Outros


E – COMERCIO
E.1 Electrónica
E.2 Bazar
E.3 Outros

F – SERVIZOS
F.1 Farmacias
F.2 Perruqueiras
F.2 Outros Servizos

G – OFICINAS
G.1 Atención ao público
G.2 Despachos/Oficinas

H – HOTELEIRO
H.1 Hotéis
H.2 Pensión
H.3 Albergues
H.4 VT (Vivenda turística)

BC – Baixo comercial
(Sen actividade)

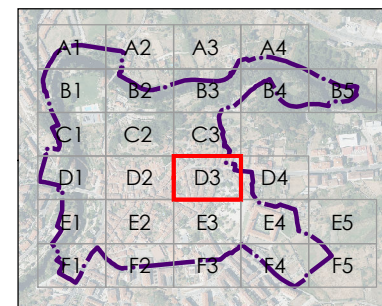

32001_PECHA_202412_AI
Decembro 2024 ETR589 29N
EPSG: 25829

A1 1:250
A3 1:500

0 5 10 20 30
Metros

CONCELLO DE ALLARIZ (OURENSE)


PLAN ESPECIAL DE PROTECCIÓN DO
CONXUNTO HISTÓRICO-ARTÍSTICO DE ALLARIZ

Alfonso Botana S.L.

APROBACIÓN INICIAL

02.PLANOS DE INFORMACIÓN

02.12. ACTIVIDADES ECONÓMICAS

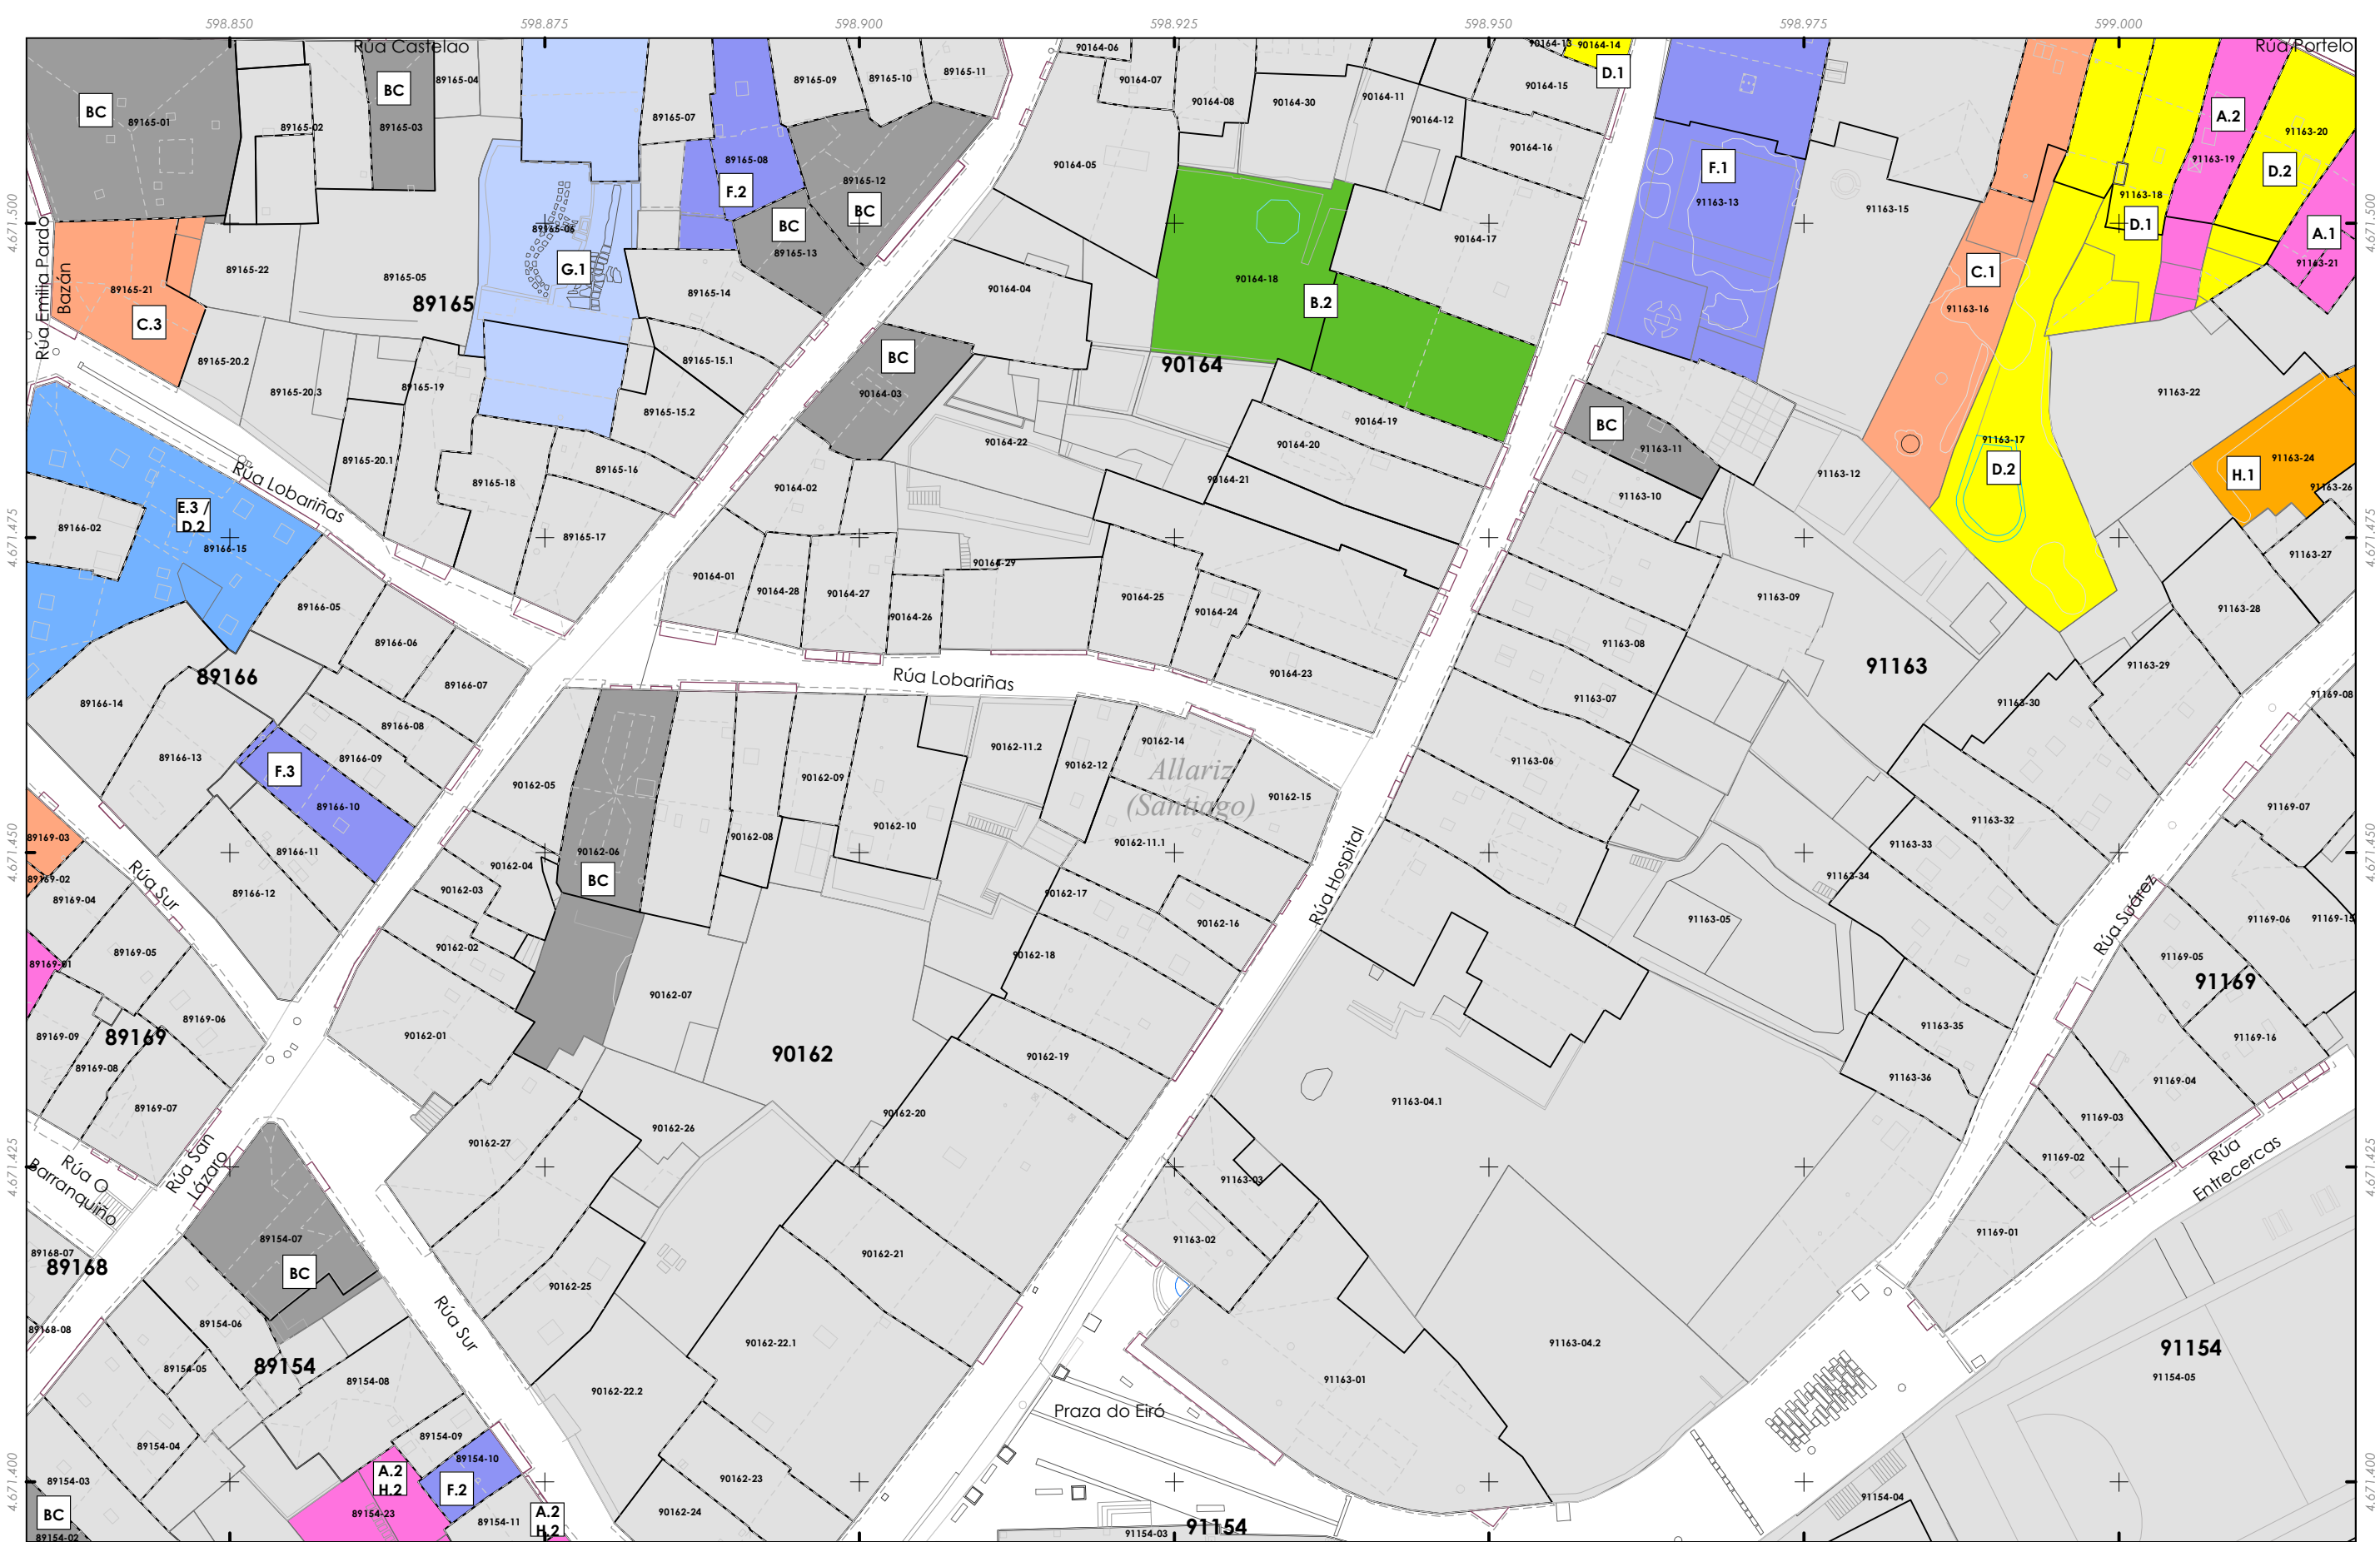

Delimitación do PECHA

Actividades económicas

A - Hostaleiro	F - Servizos
B - Artesanía / Talleres	G - Oficinas
C - Alimentación	H - Hoteleiro
D - Têxtil	Baixo comercial sen uso
E - Comercio	Sen actividade económica

A – HOSTALEIRO
A.1 Bares/Cafés
A.2 Restaurantes
A.3 Outros

B – ARTESANÍA/TALLERES
B.1 Tenda
B.2 Taller artesán
B.3 Outros talleres

C – ALIMENTACIÓN
C.1 Tenda/Colmado
C.2 Supermercado
C.3 Outros

D – TÊXTIL
D.1 Roupa/Complementos
D.2 Calzado
D.3 Mercería
D.4 Outros

E – COMERCIO
E.1 Electrónica
E.2 Bazar
E.3 Outros

F - SERVIZOS
F.1 Farmacias
F.2 Perruquerías
F.2 Outros Servizos

G – OFICINAS
G.1 Atención ao público
G.2 Despachos/Oficinas

H - HOTELEIRO
H.1 Hotels
H.2 Pensión
H.3 Albergues
H.4 VT (Vivenda turística)

BC – Baixo comercial
(Sen actividade)

CONCELLO DE ALLARIZ

ALFONSO BOTANA

32001_PECHA_202412_AI
Decembro 2024 ETR589 29N EPSG: 25829
A1 1:250
A3 1:500

CONCELLO DE ALLARIZ (OURENSE)

PLAN ESPECIAL DE PROTECCIÓN DO CONXUNTO HISTÓRICO-ARTÍSTICO DE ALLARIZ

Alfonso Botana S.L.


APROBACIÓN INICIAL

02.PLANOS DE INFORMACIÓN

02.12. ACTIVIDADES ECONÓMICAS

0 5 10 20 30 Metros

Fonte de datos:
- Datos cartográficos cedidos polo Ins. Geográfico Nacional (centrodedescargas.cnig.es) e o Instituto de Estudos do Territorio (IET) da Xunta de Galicia (mapas.xunta.gal) e elaboración propia.

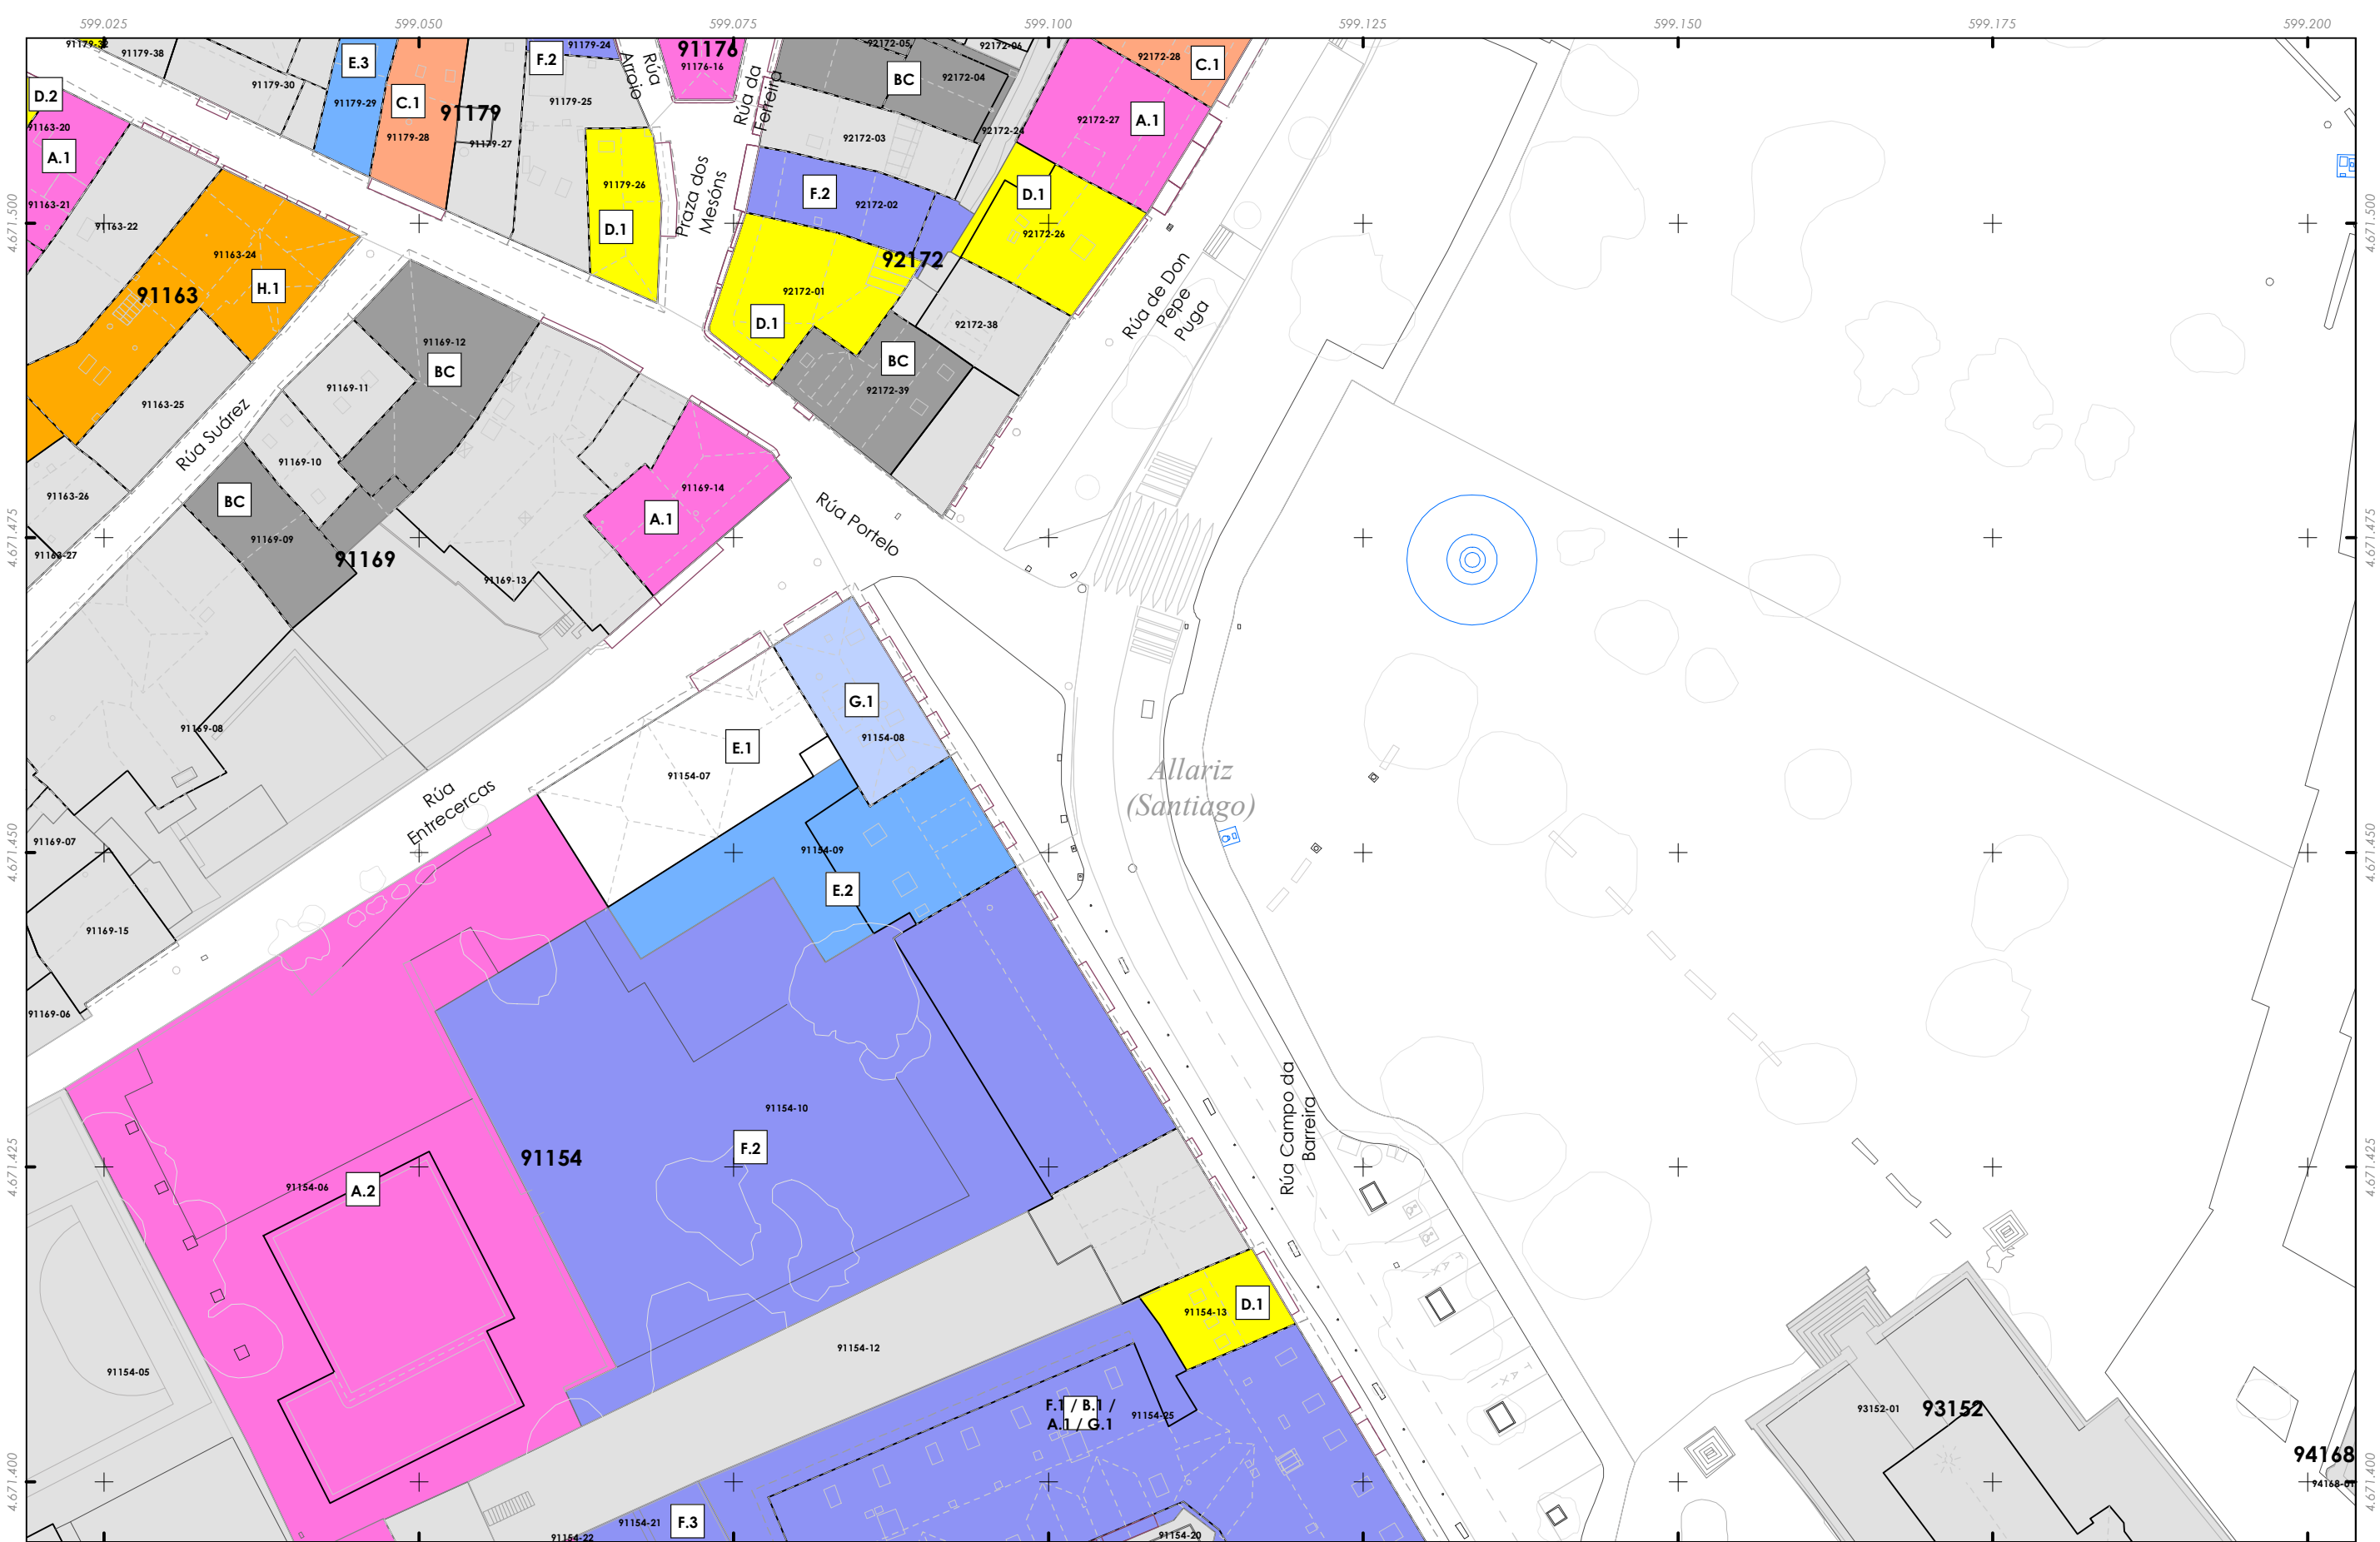

Delimitación do PECHA

Actividades económicas

A - Hostaleiro

B - Artesanía / Talleres

C - Alimentación

D - Têxtil

E - Comercio

F - Servizos

G - Oficinas

H - Hoteleiro

Baixo comercial sen uso

Sen actividade económica

A – HOSTALEIRO

A.1 Bares/Cafés

A.2 Restaurantes

A.3 Outros

B – ARTESANÍA/TALLERES

B.1 Tenda

B.2 Taller artesán

B.3 Outros talleres

C – ALIMENTACIÓN

C.1 Tenda/Colmado

C.2 Supermercado

C.3 Outros

D – TÊXTIL

D.1 Roupa/Complementos

D.2 Calzado

D.3 Mercería

D.4 Outros

E – COMERCIO

E.1 Electrónica

E.2 Bazar

E.3 Outros

F – SERVIZOS

F.1 Farmacias

F.2 Perruquerías

F.2 Outros Servizos

G – OFICINAS

G.1 Atención ao público

G.2 Despachos/Oficinas

H - HOTELEIRO

H.1 Hotels

H.2 Pensión

H.3 Albergues

H.4 VT (Vivenda turística)

BC – Baixo comercial

(Sen actividade)

CONCELLO DE ALLARIZ (OURENSE)

PLAN ESPECIAL DE PROTECCIÓN DO CONXUNTO HISTÓRICO-ARTÍSTICO DE ALLARIZ

Alfonso Botana S.L.

APROBACIÓN INICIAL

02.PLANOS DE INFORMACIÓN

02.12. ACTIVIDADES ECONÓMICAS

32001_PECHA_202412_AI

Decembro 2024

ETRS89 29N

EPSG: 25829

A1 1:250

A3 1:500

0

5


10

20

30

Metros

Fonte de datos:
- Datos cartográficos cedidos polo Ins. Geográfico Nacional (centrodedescargas.cnig.es) e o Instituto de Estudos do Territorio (IET) da Xunta de Galicia (mapas.xunta.gal) e elaboración propia.

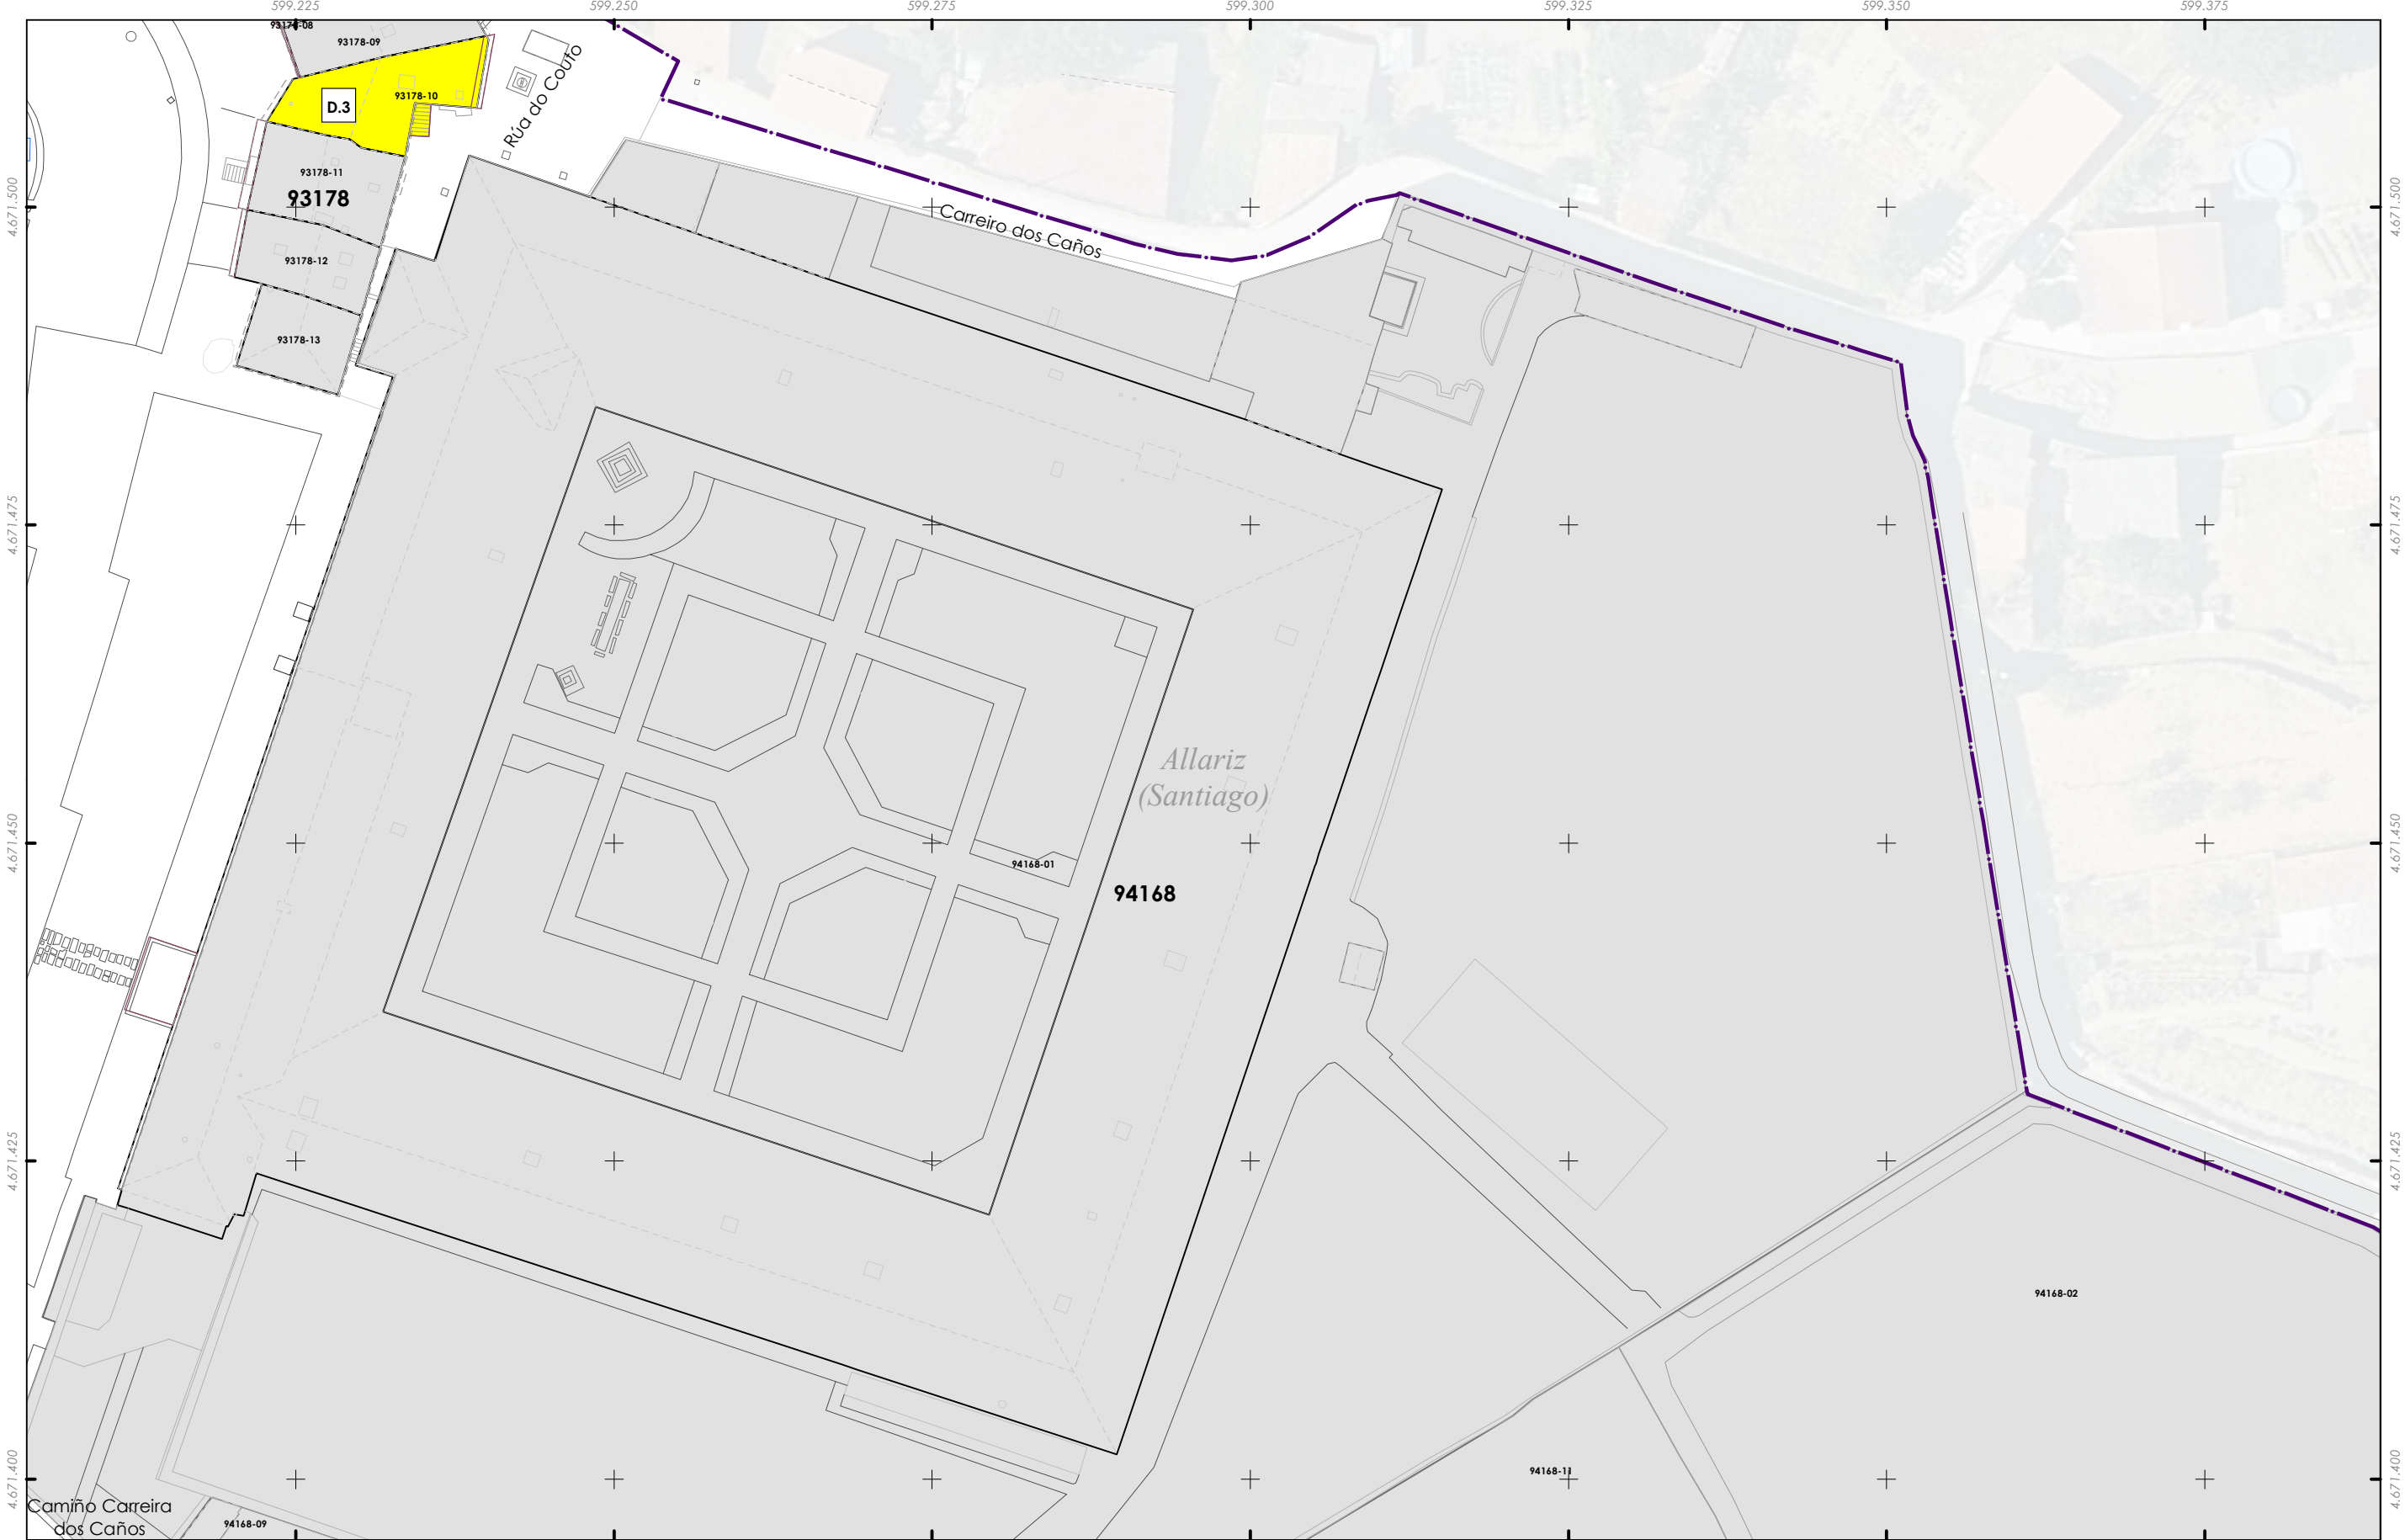

Delimitación do PECHA

Actividades económicas

A - Hostaleiro

B - Artesanía / Talleres

C - Alimentación

D - Têxtil

E - Comercio

F - Servizos

G - Oficinas

H - Hoteleiro

Baixo comercial sen uso

Sen actividade económica

A – HOSTALEIRO

A.1 Bares/Cafés

A.2 Restaurantes

A.3 Outros

B – ARTESANÍA/TALLERES

B.1 Tenda

B.2 Taller artesán

B.3 Outros talleres

C – ALIMENTACIÓN

C.1 Tenda/Colmado

C.2 Supermercado

C.3 Outros

D – TÊXTIL

D.1 Roupa/Complementos

D.2 Calzado

D.3 Mercería

D.4 Outros

E – COMERCIO

E.1 Electrónica

E.2 Bazar

E.3 Outros

F - SERVIZOS

F.1 Farmacias

F.2 Perruquerías

F.2 Outros Servizos

G – OFICINAS

G.1 Atención ao público

G.2 Despachos/Oficinas

H - HOTELEIRO

H.1 Hotels

H.2 Pensión

H.3 Albergues

H.4 VT (Vivenda turística)

BC – Baixo comercial

(Sen actividade)

A1

A2

A3

A4

B1

B2

B3

B4

B5

C1

C2

C3

D1

D2

D3

D4

E1

E2

E3

E4

E5

F1

F2

F3

F4

F5

CONCELLO DE

Allariz

ALFONSO

BOTANA

32001_PECHA_202412_AI

Decembro 2024

ETRS89 29N

EPSG: 25829

A1 1:250

A3 1:500

0

5

10

20

30

Metros

CONCELLO DE

Allariz

CONCELLO DE ALLARIZ (OURENSE)

PLAN ESPECIAL DE PROTECCIÓN DO

CONXUNTO HISTÓRICO-ARTÍSTICO DE ALLARIZ


Alfonso Botana S.L.

APROBACIÓN INICIAL

02.PLANOS DE INFORMACIÓN

02.12. ACTIVIDADES ECONÓMICAS

Fonte de datos:
- Datos cartográficos cedidos polo Ins. Geográfico Nacional (centrodedescargas.cnig.es) e o Instituto de Estudos do Territorio (IET) da Xunta de Galicia (mapas.xunta.gal) e elaboración propia.

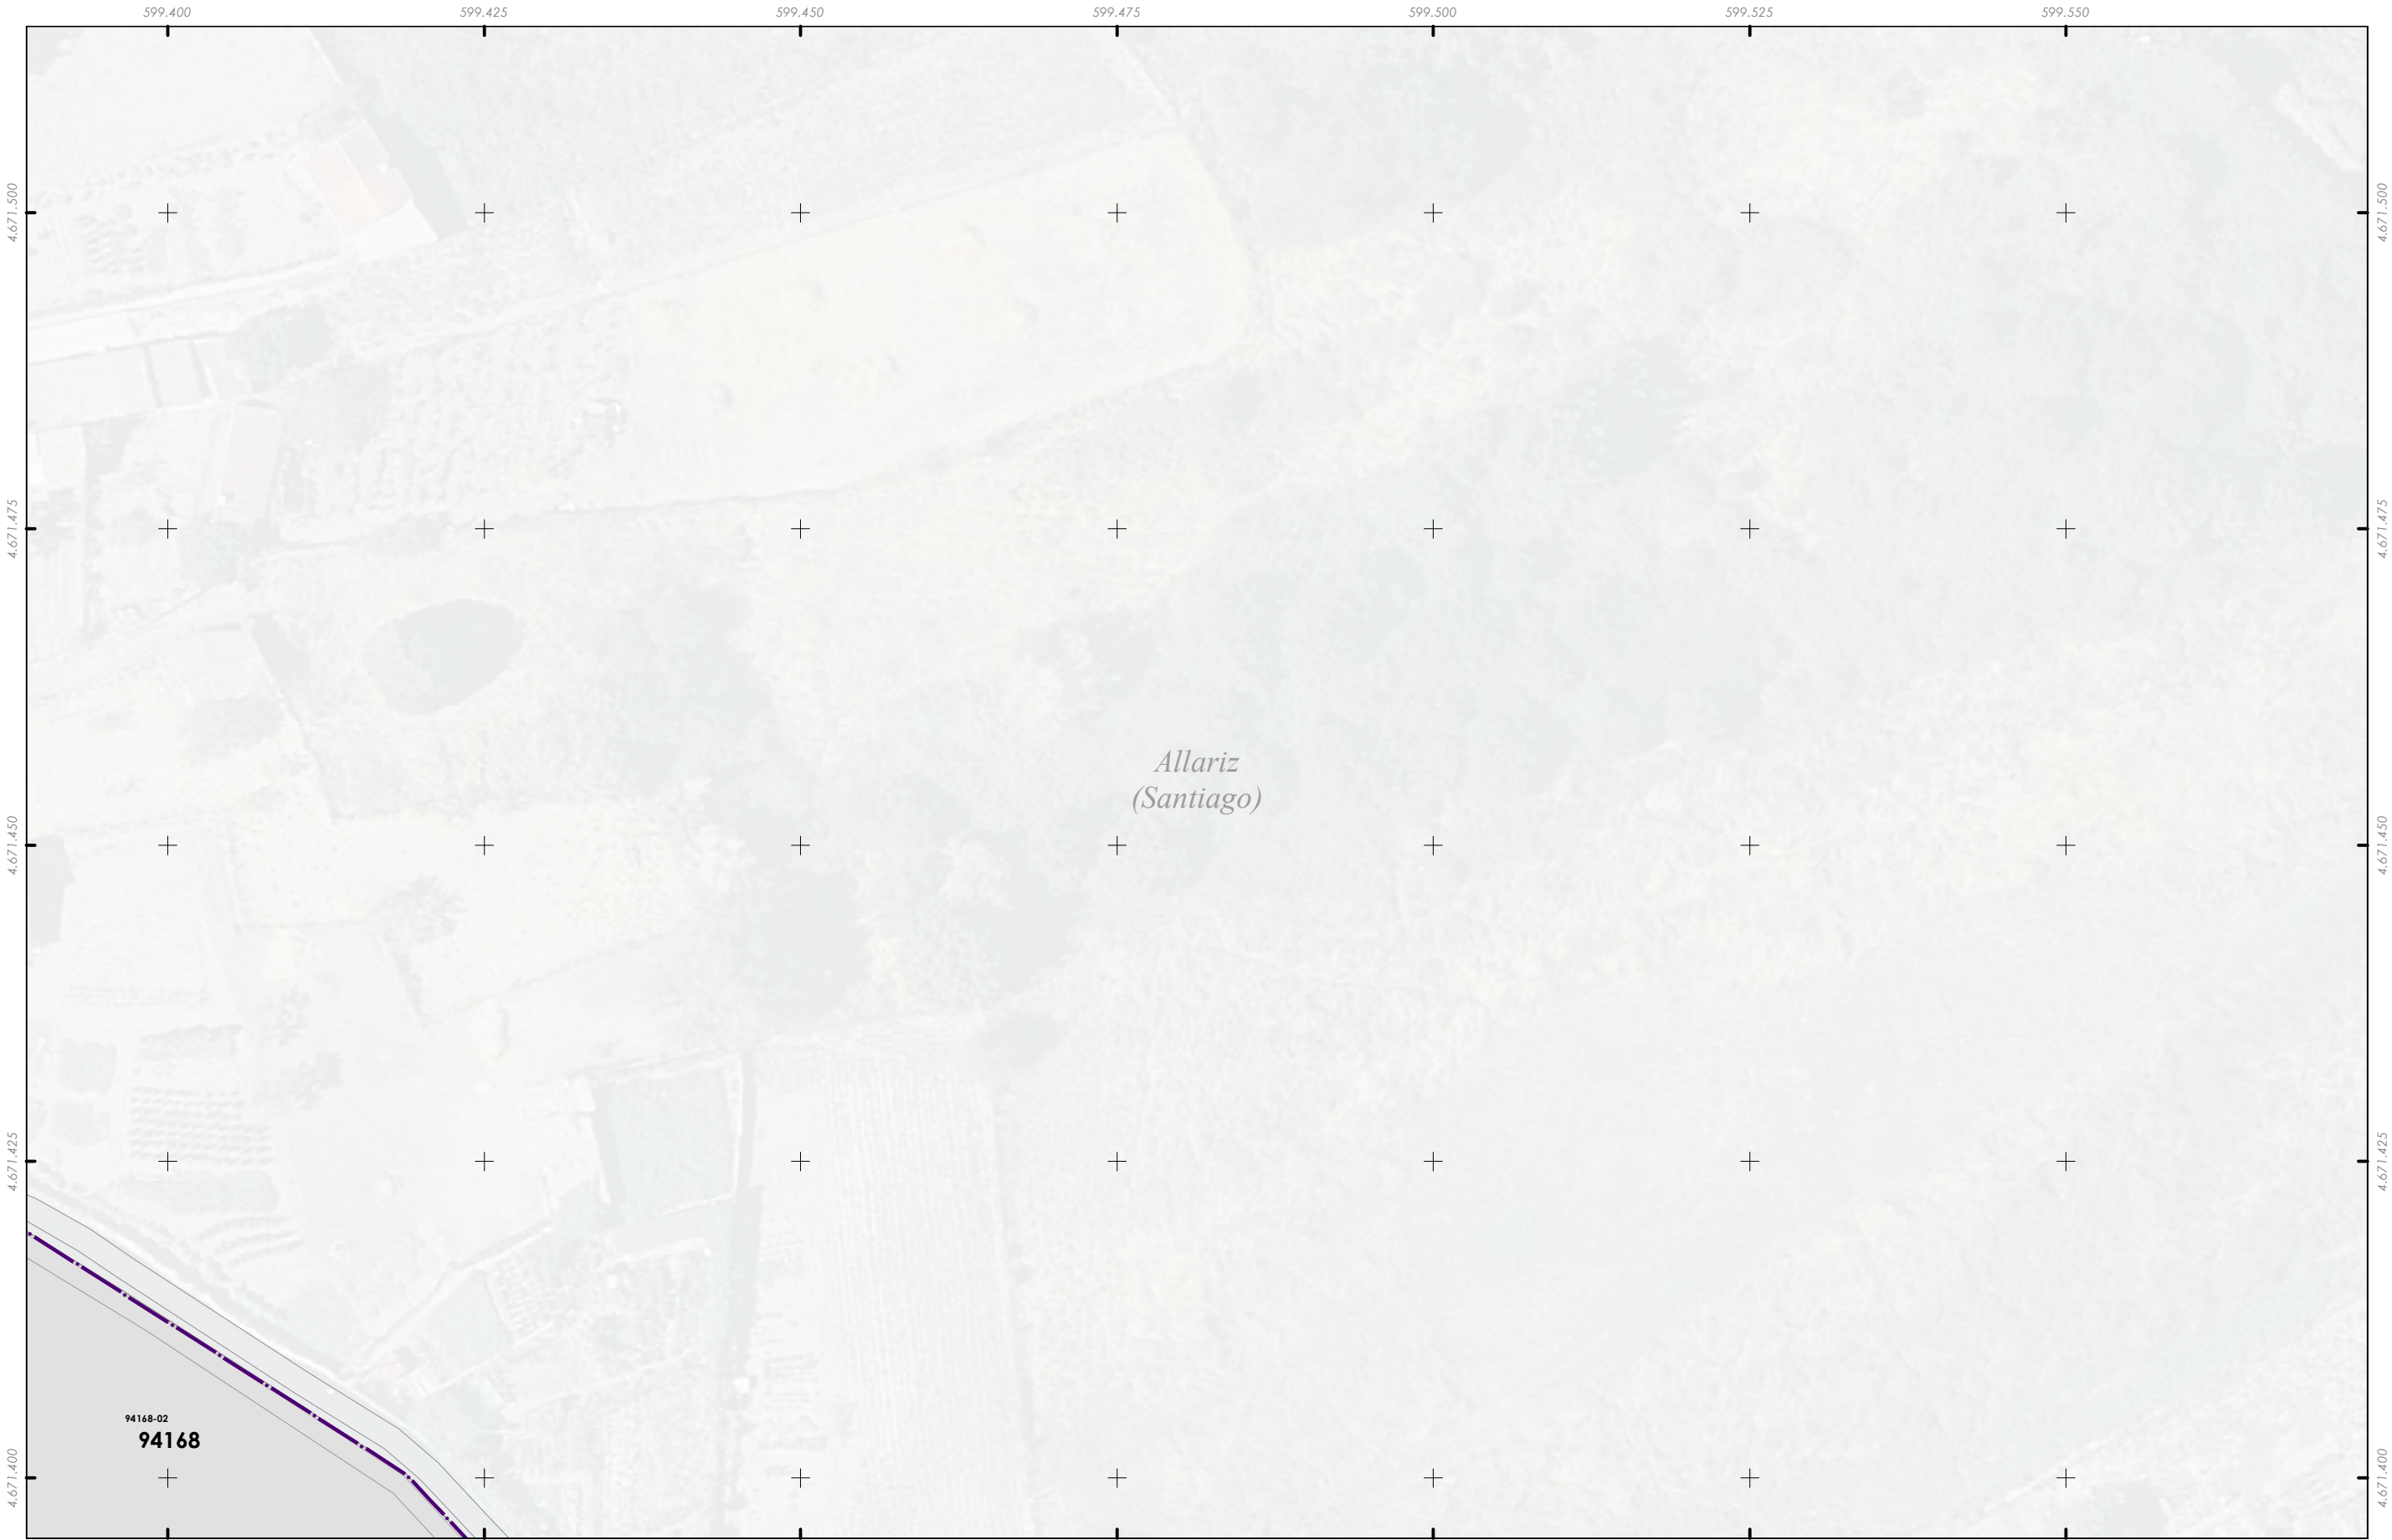

Delimitación do PECHA

Actividades económicas

A - Hostaleiro

B - Artesanía / Talleres

C - Alimentación

D - Téxtil

E - Comercio

F - Servizos

G - Oficinas

H - Hoteleiro

Baixo comercial sen uso

Sen actividade económica

A – HOSTALEIRO

A.1 Bares/Cafés

A.2 Restaurantes

A.3 Outros

B – ARTESANÍA/TALLERES

B.1 Tenda

B.2 Taller artesán

B.3 Outros talleres

C – ALIMENTACIÓN

C.1 Tenda/Colmado

C.2 Supermercado

C.3 Outros

D – TÉXTEL

D.1 Roupas/Complementos

D.2 Calzado

D.3 Mercería

D.4 Outros

E – COMERCIO

E.1 Electrónica

E.2 Bazar

E.3 Outros

F - SERVIZOS

F.1 Farmacias

F.2 Perruquerías

F.2 Outros Servizos

G – OFICINAS

G.1 Atención ao público

G.2 Despachos/Oficinas

H - HOTELEIRO

H.1 Hoteis

H.2 Pensión

H.3 Albergues

H.4 VT (Vivenda turística)

BC – Baixo comercial

(Sen actividade)

A1

A2

A3

A4

B1

B2

B3

B4

B5

C1

C2

C3

D1

D2

D3

D4

E1

E2

E3

E4

E5

F1

F2

F3

F4

F5

32001_PECHA_202412_AI

Decembro 2024

ETRS89 29N

EPSG: 25829

A1 1:250

A3 1:500

0

5

10

20

30

Metros

CONCELLO DE ALLARIZ

ALFONSO BOTANA

CONCELLO DE ALLARIZ (OURENSE)

PLAN ESPECIAL DE PROTECCIÓN DO CONXUNTO HISTÓRICO-ARTÍSTICO DE ALLARIZ


Alfonso Botana S.L.

APROBACIÓN INICIAL

02.PLANOS DE INFORMACIÓN

02.12. ACTIVIDADES ECONÓMICAS

Fonte de datos:
- Datos cartográficos cedidos polo Ins. Geográfico Nacional (centrodedescargas.cnig.es) e o Instituto de Estudos do Territorio (IET) da Xunta de Galicia (mapas.xunta.gal) e elaboración propia.

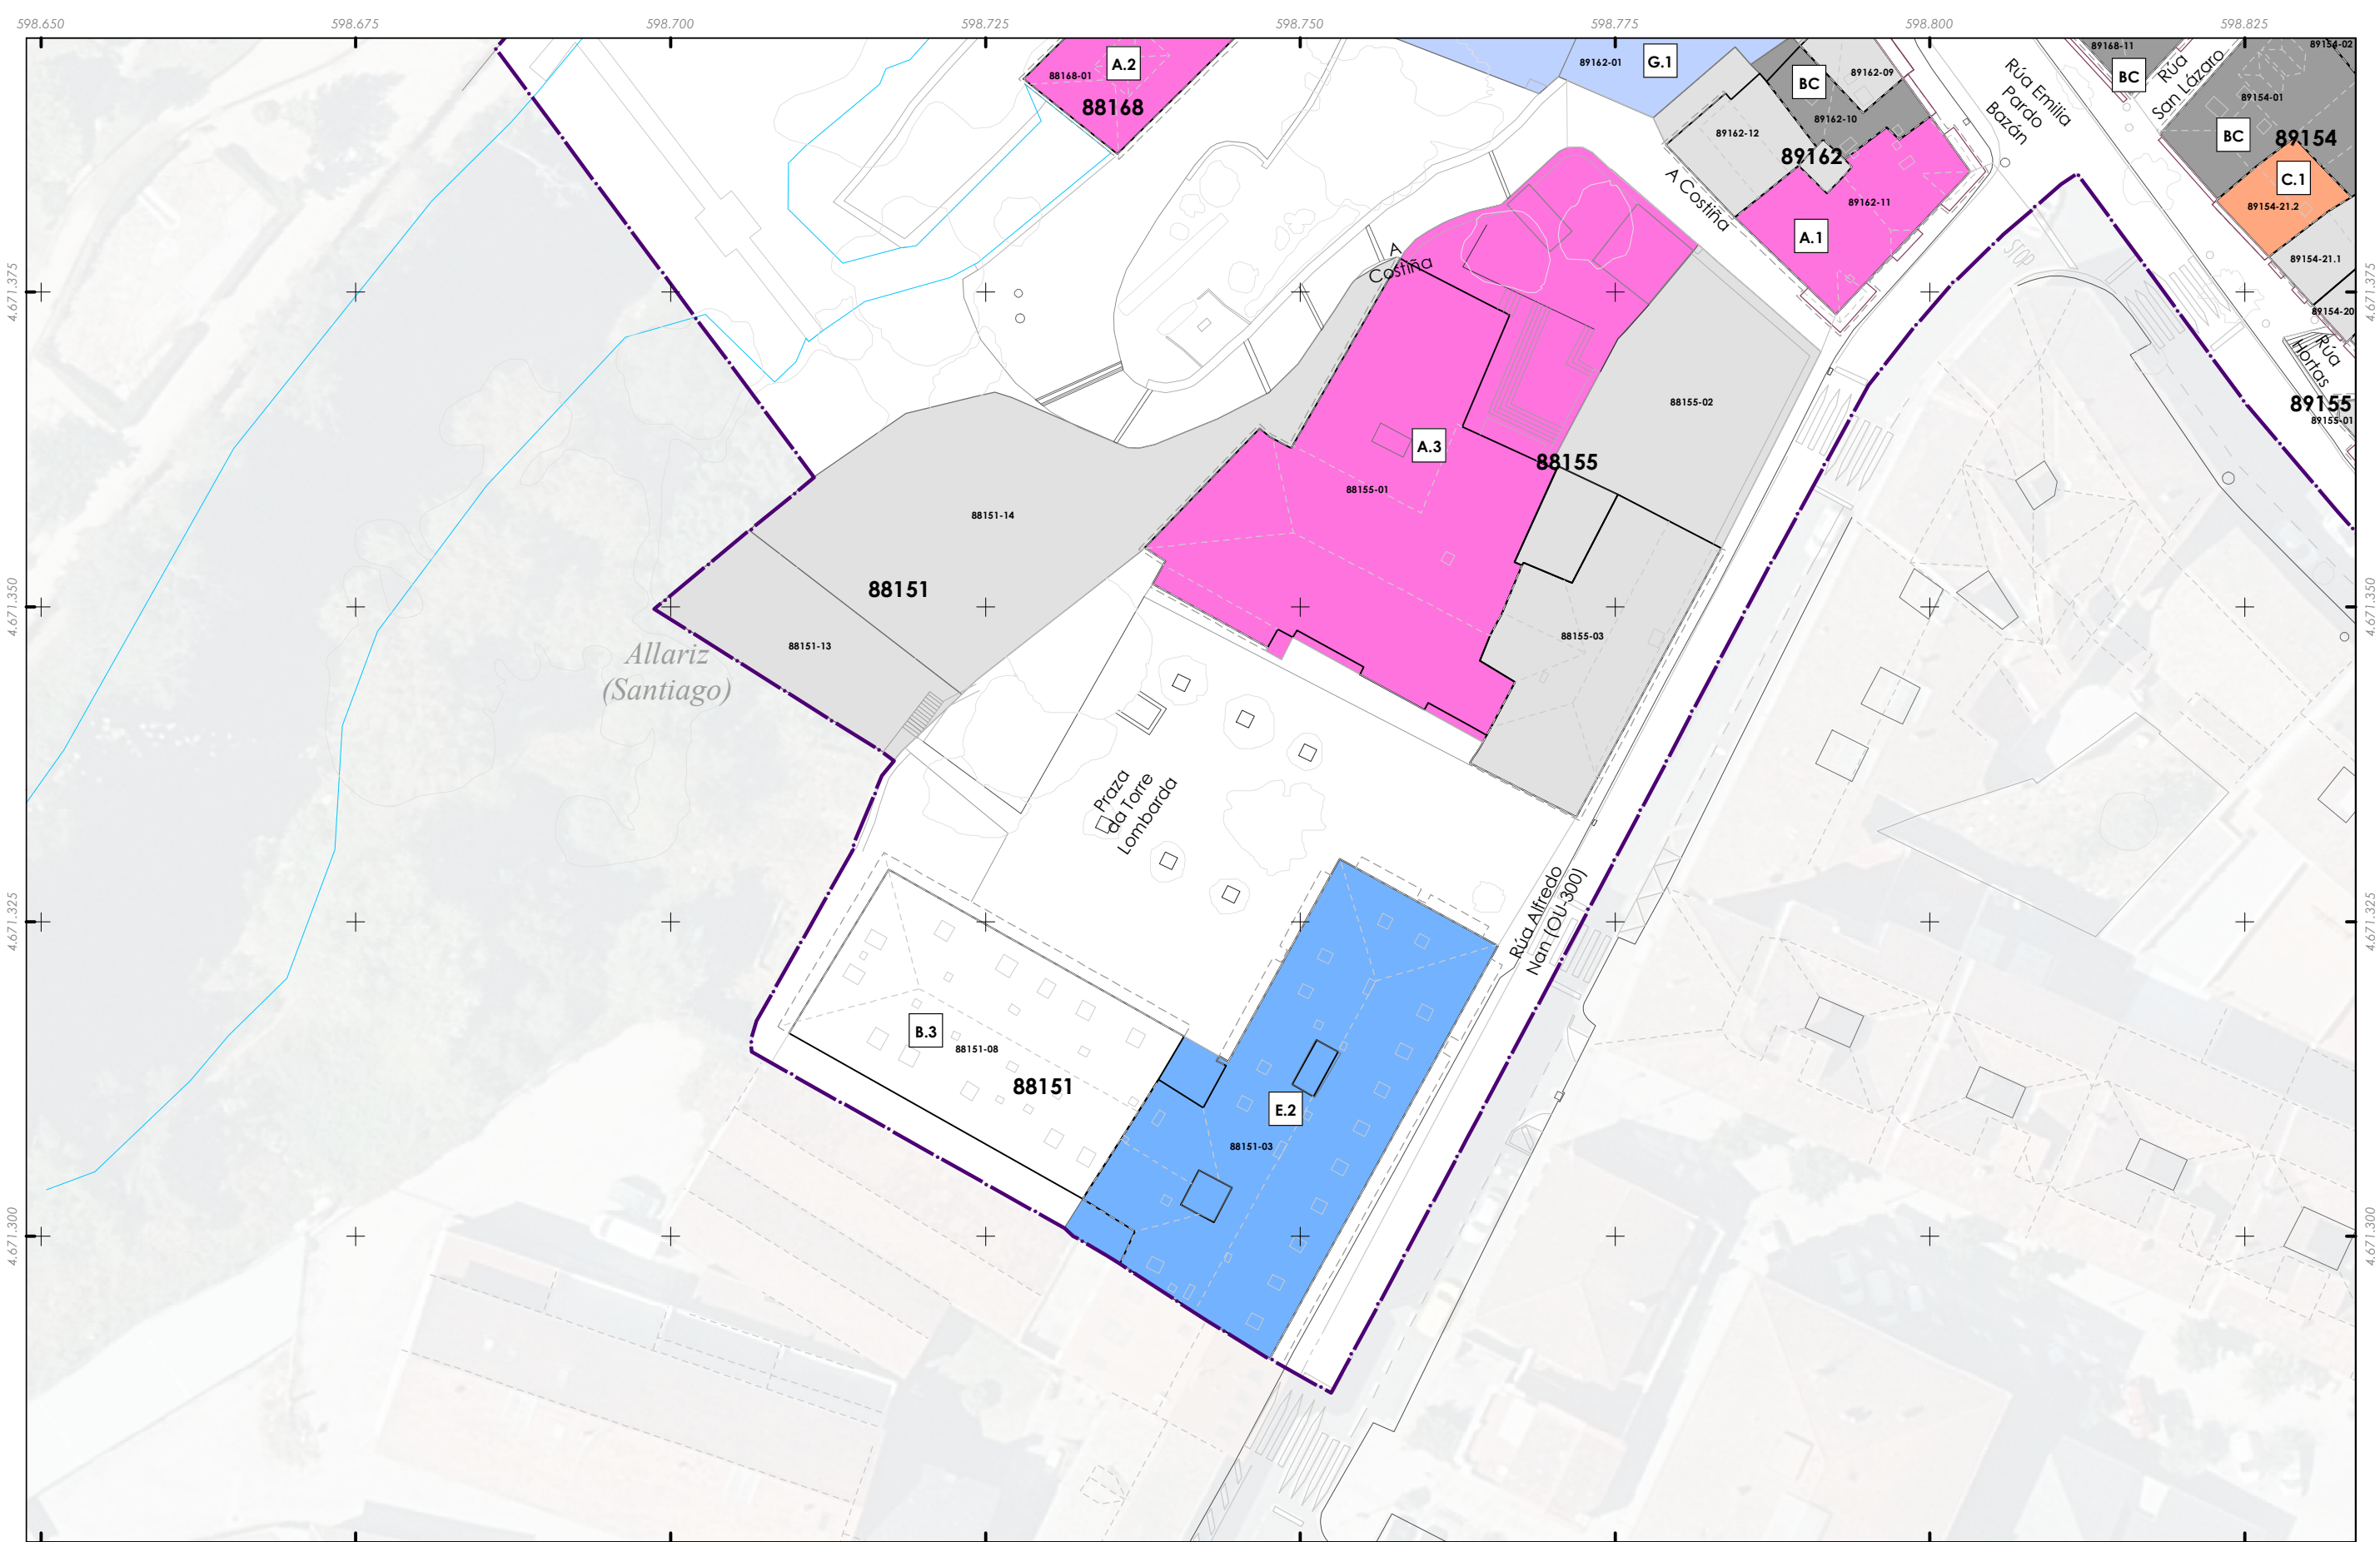

Delimitación do PECHA

Actividades económicas

A - Hostaleiro	F - Servizos
B - Artesanía / Talleres	G - Oficinas
C - Alimentación	H - Hoteleiro
D - Têxtil	Baixo comercial sen uso
E - Comercio	Sen actividade económica

A – HOSTALEIRO
A.1 Bares/Cafés
A.2 Restaurantes
A.3 Outros

B – ARTESANÍA/TALLERES
B.1 Tenda
B.2 Taller artesán
B.3 Outros talleres

C – ALIMENTACIÓN
C.1 Tenda/Colmado
C.2 Supermercado
C.3 Outros

D – TÊXTIL
D.1 Roupa/Complementos
D.2 Calzado
D.3 Mercería
D.4 Outros

E – COMERCIO
E.1 Electrónica
E.2 Bazar
E.3 Outros

F – SERVIZOS
F.1 Farmacias
F.2 Perruquerías
F.2 Outros Servizos

G – OFICINAS
G.1 Atención ao público
G.2 Despachos/Oficinas

H – HOTELEIRO
H.1 Hotéis
H.2 Pensión
H.3 Albergues
H.4 VT (Vivenda turística)

BC – Baixo comercial
(Sen actividade)

32001_PECHA_202412_AI
Decembro 2024 ETRS89 29N EPSG: 25829
A1 1:250 A3 1:500

CONCELLO DE ALLARIZ (OURENSE)

PLAN ESPECIAL DE PROTECCIÓN DO CONXUNTO HISTÓRICO-ARTÍSTICO DE ALLARIZ

Alfonso Botana S.L.


APROBACIÓN INICIAL

02.PLANOS DE INFORMACIÓN

02.12. ACTIVIDADES ECONÓMICAS

0 5 10 20 30 Metros

Fonte de datos:
- Datos cartográficos cedidos polo Ins. Geográfico Nacional (centrodedescargas.cnig.es) e o Instituto de Estudos do Territorio (IET) da Xunta de Galicia (mapas.xunta.gal) e elaboración propia.

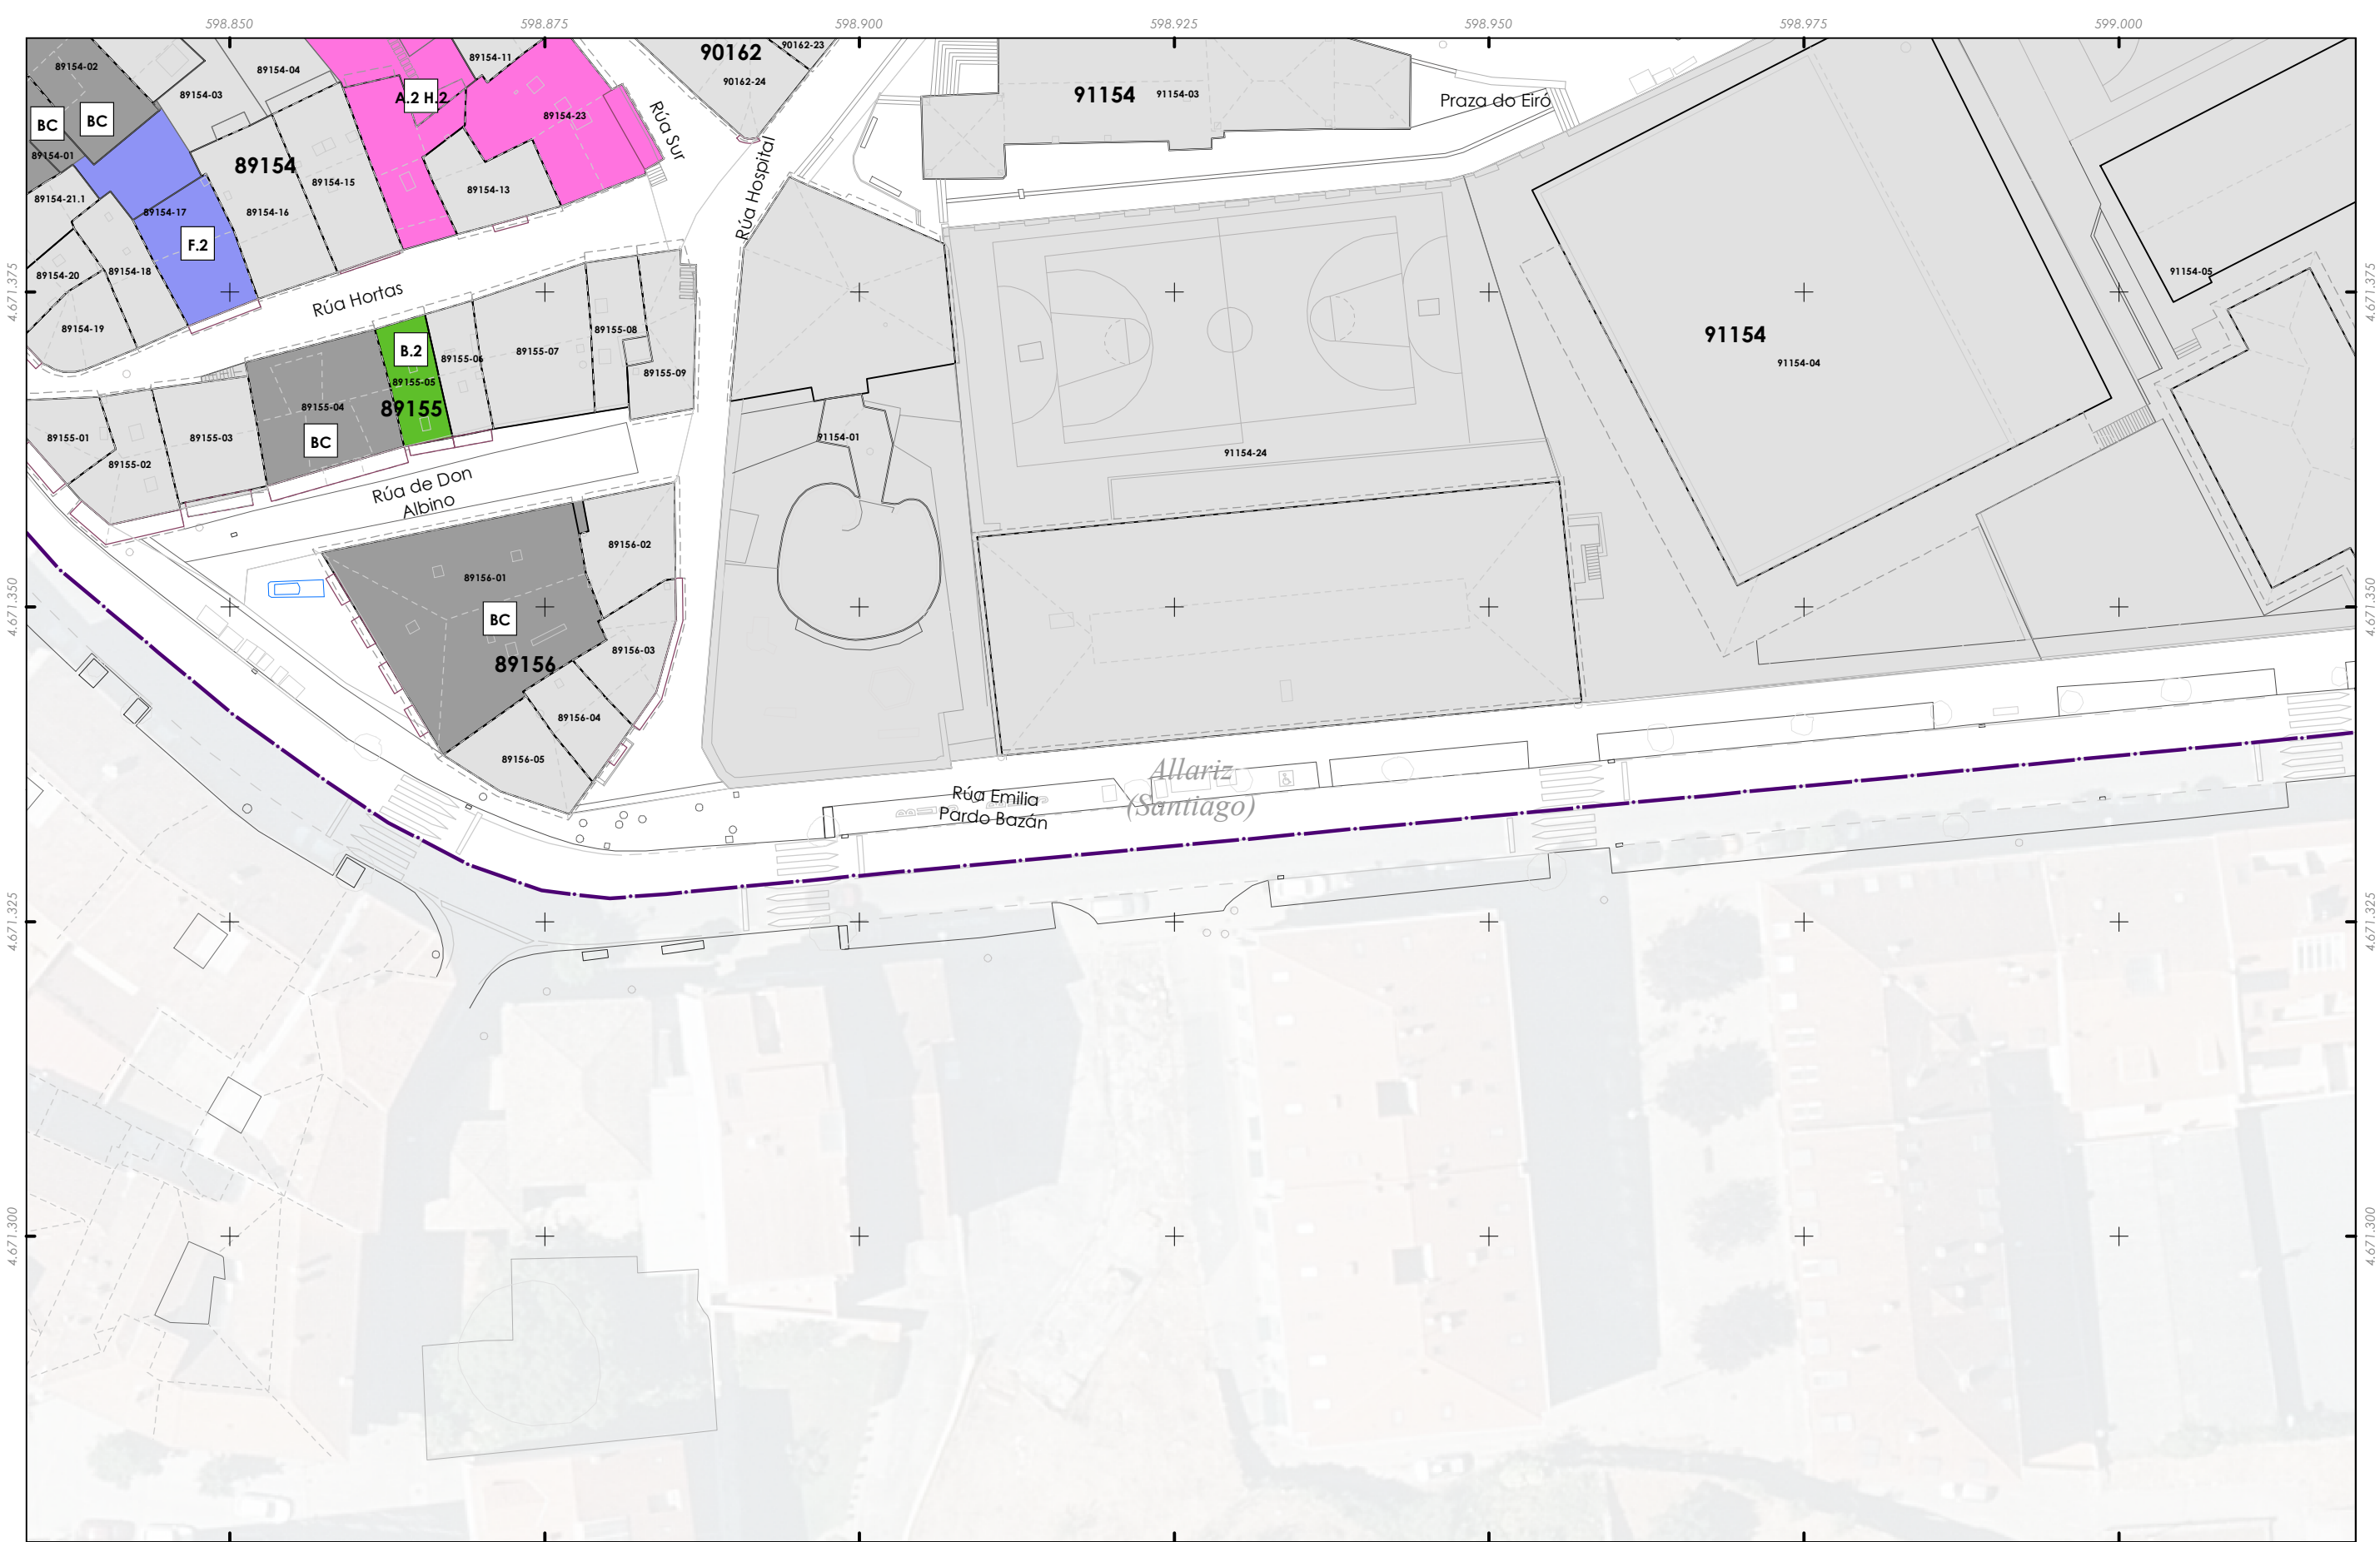

Delimitación do PECHA

Actividades económicas

A - Hostaleiro

B - Artesanía / Talleres

C - Alimentación

D - Têxtil

E - Comercio

F - Servizos

G - Oficinas

H - Hoteleiro

Baixo comercial sen uso

Sen actividade económica

A – HOSTALEIRO

A.1 Bares/Cafés

A.2 Restaurantes

A.3 Outros

B – ARTESANÍA/TALLERES

B.1 Tenda

B.2 Taller artesán

B.3 Outros talleres

C – ALIMENTACIÓN

C.1 Tenda/Colmado

C.2 Supermercado

C.3 Outros

D – TÊXTIL

D.1 Roupa/Complementos

D.2 Calzado

D.3 Mercería

D.4 Outros

E – COMERCIO

E.1 Electrónica

E.2 Bazar

E.3 Outros

F – SERVIZOS

F.1 Farmacias

F.2 Perruquerías

F.2 Outros Servizos

G – OFICINAS

G.1 Atención ao público

G.2 Despachos/Oficinas

H - HOTELEIRO

H.1 Hotéis

H.2 Pensión

H.3 Albergues

H.4 VT (Vivenda turística)

BC – Baixo comercial

(Sen actividade)

A1

A2

A3

A4

B1

B2

B3

B4

B5

C1

C2

C3

D1

D2

D3

D4

E1

E2

E3

E4

E5

F1

F2

F3

F4

F5

CONCELLO DE ALLARIZ

ALFONSO BOTANA

32001_PECHA_202412_AI

Decembro 2024

ETRS89 29N

EPSG: 25829

0

5

10

20

30

Metros

CONCELLO DE ALLARIZ (OURENSE)

PLAN ESPECIAL DE PROTECCIÓN DO CONXUNTO HISTÓRICO-ARTÍSTICO DE ALLARIZ


Alfonso Botana S.L.

APROBACIÓN INICIAL

02.PLANOS DE INFORMACIÓN

02.12. ACTIVIDADES ECONÓMICAS

Fonte de datos:
- Datos cartográficos cedidos polo Ins. Geográfico Nacional (centrodedescargas.cnig.es) e o Instituto de Estudos do Territorio (IET) da Xunta de Galicia (mapas.xunta.gal) e elaboración propia.

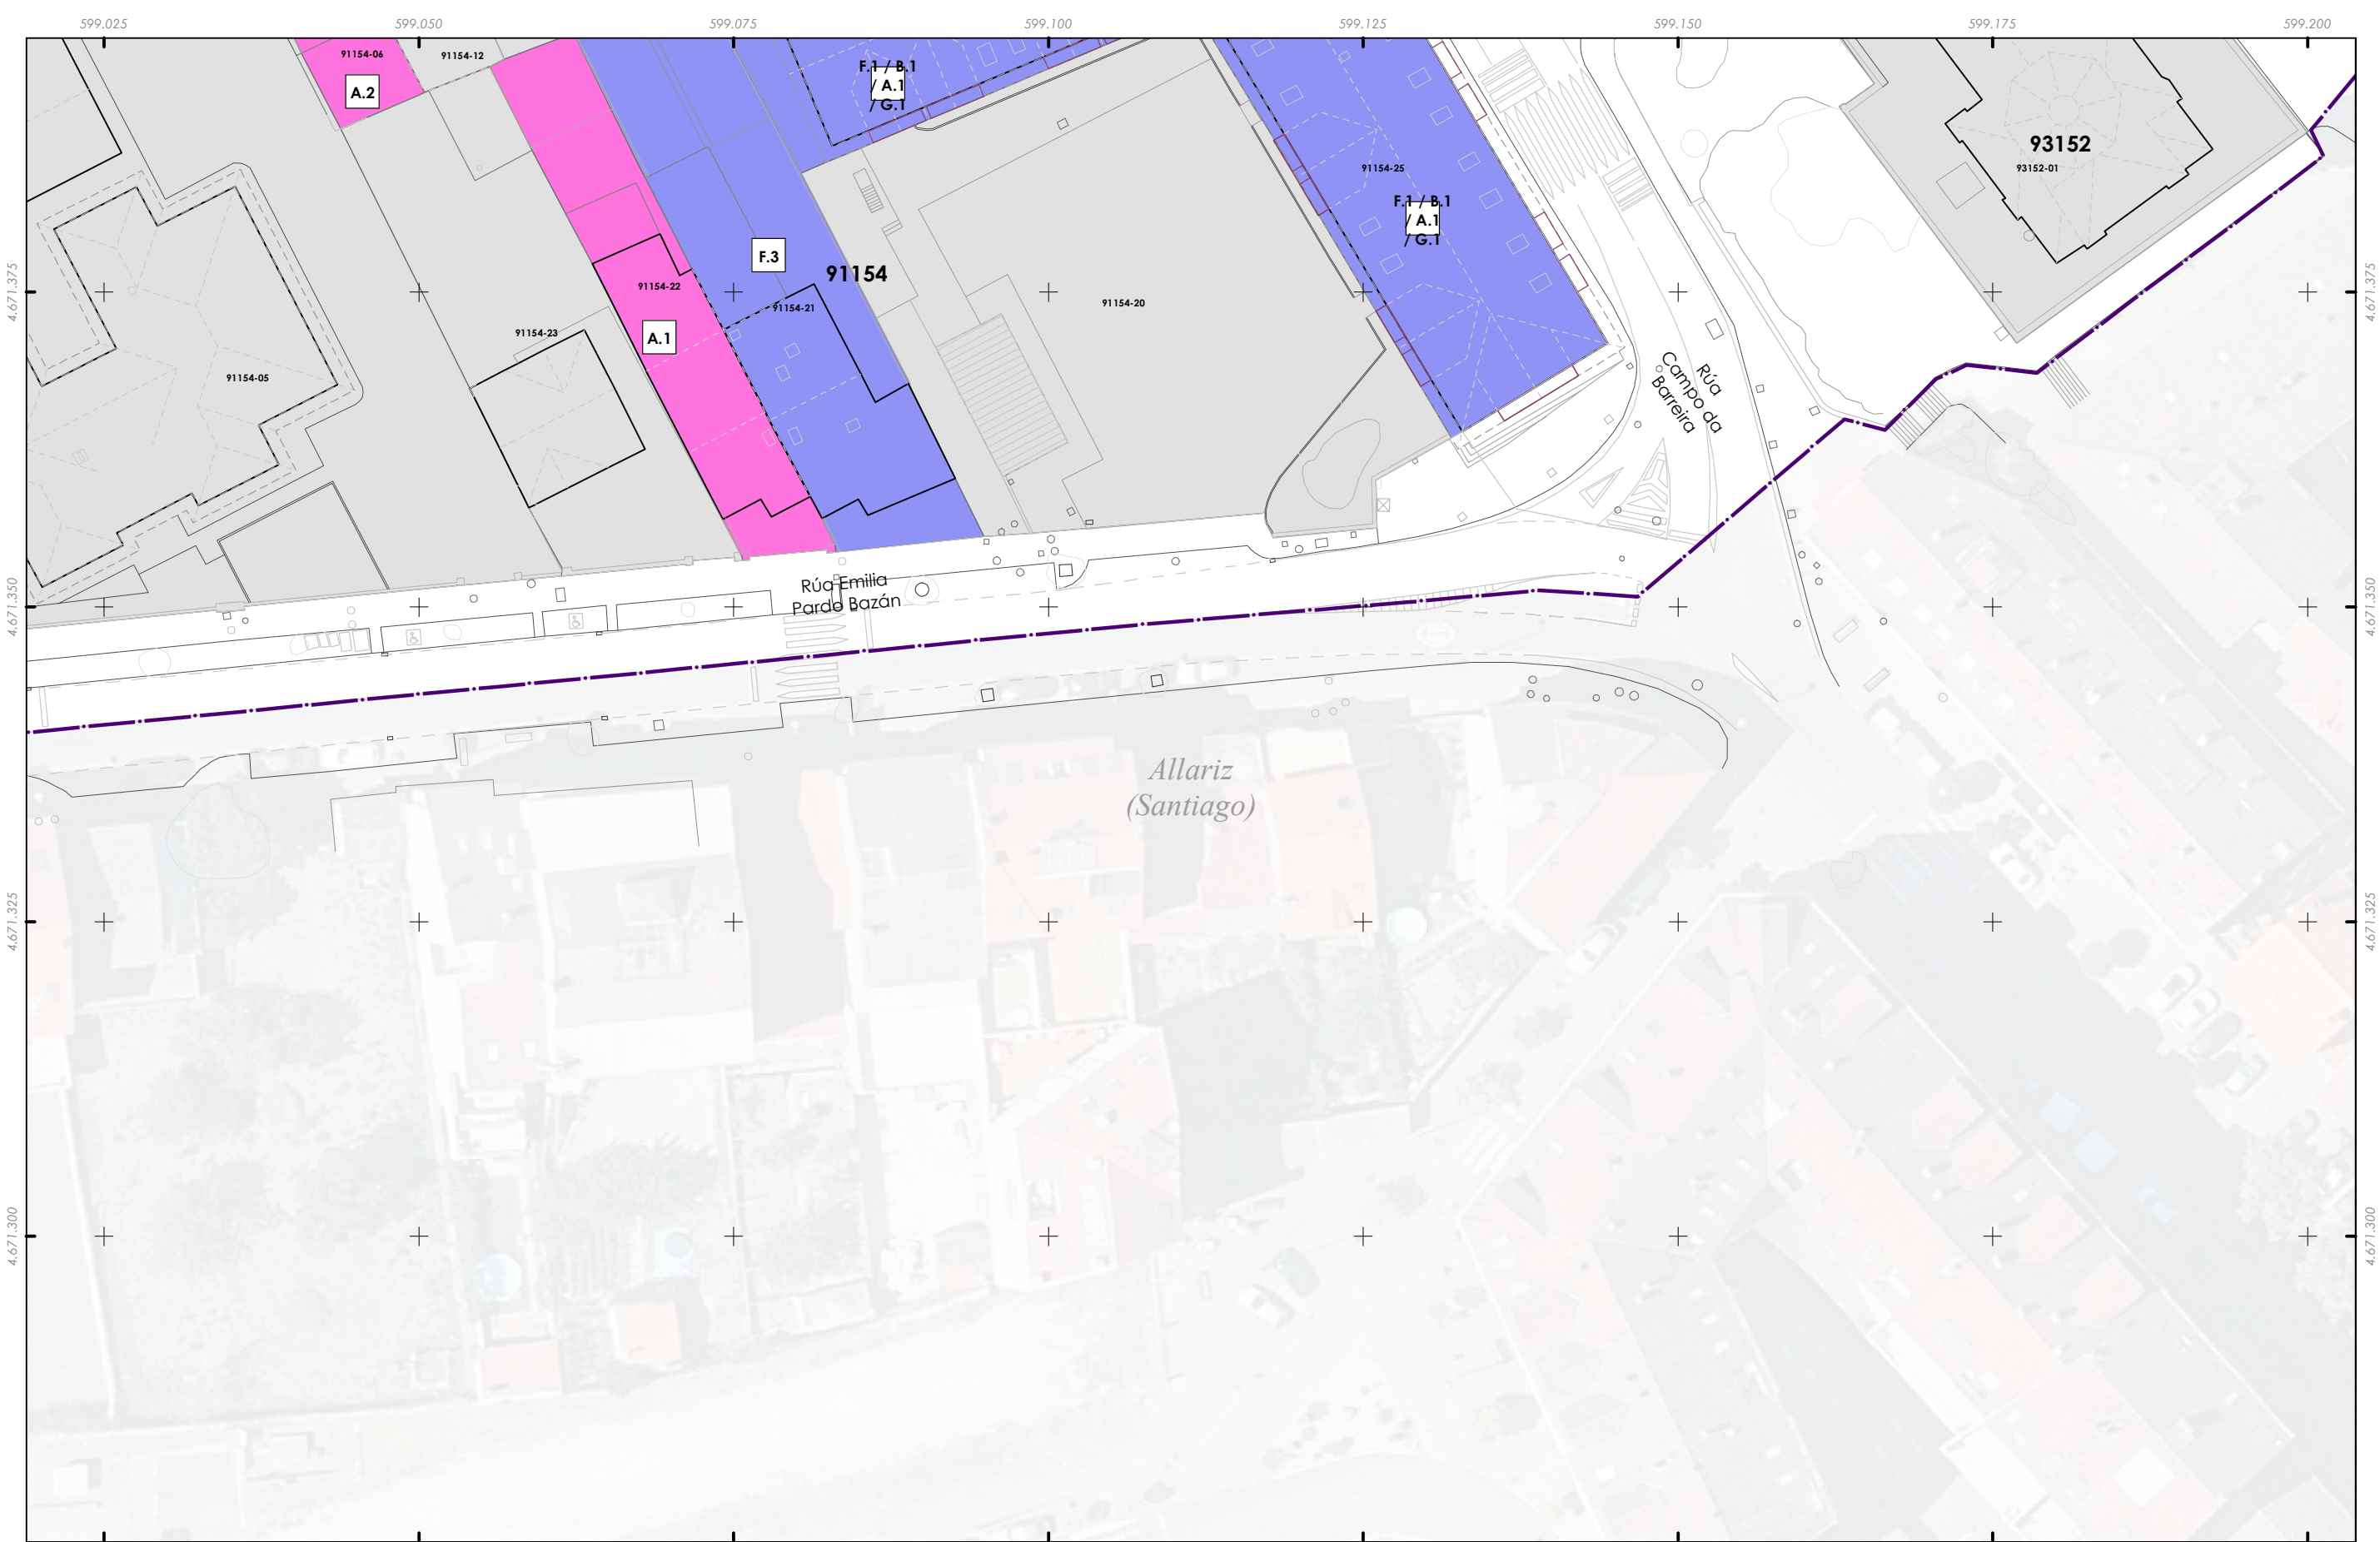

Delimitación do PECHA

Actividades económicas

A - Hostaleiro

B - Artesanía / Talleres

C - Alimentación

D - Téxtil

E - Comercio

F - Servizos

G - Oficinas

H - Hoteleiro

Baixo comercial sen uso

Sen actividade económica

A – HOSTALEIRO

A.1 Bares/Cafés

A.2 Restaurantes

A.3 Outros

B – ARTESANÍA/TALLERES

B.1 Tenda

B.2 Taller artesán

B.3 Outros talleres

C – ALIMENTACIÓN

C.1 Tenda/Colmado

C.2 Supermercado

C.3 Outros

D – TÉXTEL

D.1 Roupa/Complementos

D.2 Calzado

D.3 Mercería

D.4 Outros

E – COMERCIO

E.1 Electrónica

E.2 Bazar

E.3 Outros

F - SERVIZOS

F.1 Farmacias

F.2 Perruquerías

F.2 Outros Servizos

G – OFICINAS

G.1 Atención ao público

G.2 Despachos/Oficinas

H - HOTELEIRO

H.1 Hotels

H.2 Pensión

H.3 Albergues

H.4 VT (Vivenda turística)

BC – Baixo comercial

(Sen actividade)

32001_PECHA_202412_AI

Decembro 2024

ETRS89 29N

EPSG: 25829

A1 1:250

A3 1:500

0

5

10

20

30

Metros

CONCELLO DE ALLARIZ (OURENSE)

PLAN ESPECIAL DE PROTECCIÓN DO CONXUNTO HISTÓRICO-ARTÍSTICO DE ALLARIZ


Alfonso Botana S.L.

APROBACIÓN INICIAL

02.PLANOS DE INFORMACIÓN

02.12. ACTIVIDADES ECONÓMICAS

Fonte de datos:
- Datos cartográficos cedidos polo Ins. Geográfico Nacional (centrodedescargas.cnig.es) e o Instituto de Estudos do Territorio (IET) da Xunta de Galicia (mapas.xunta.gal) e elaboración propia.

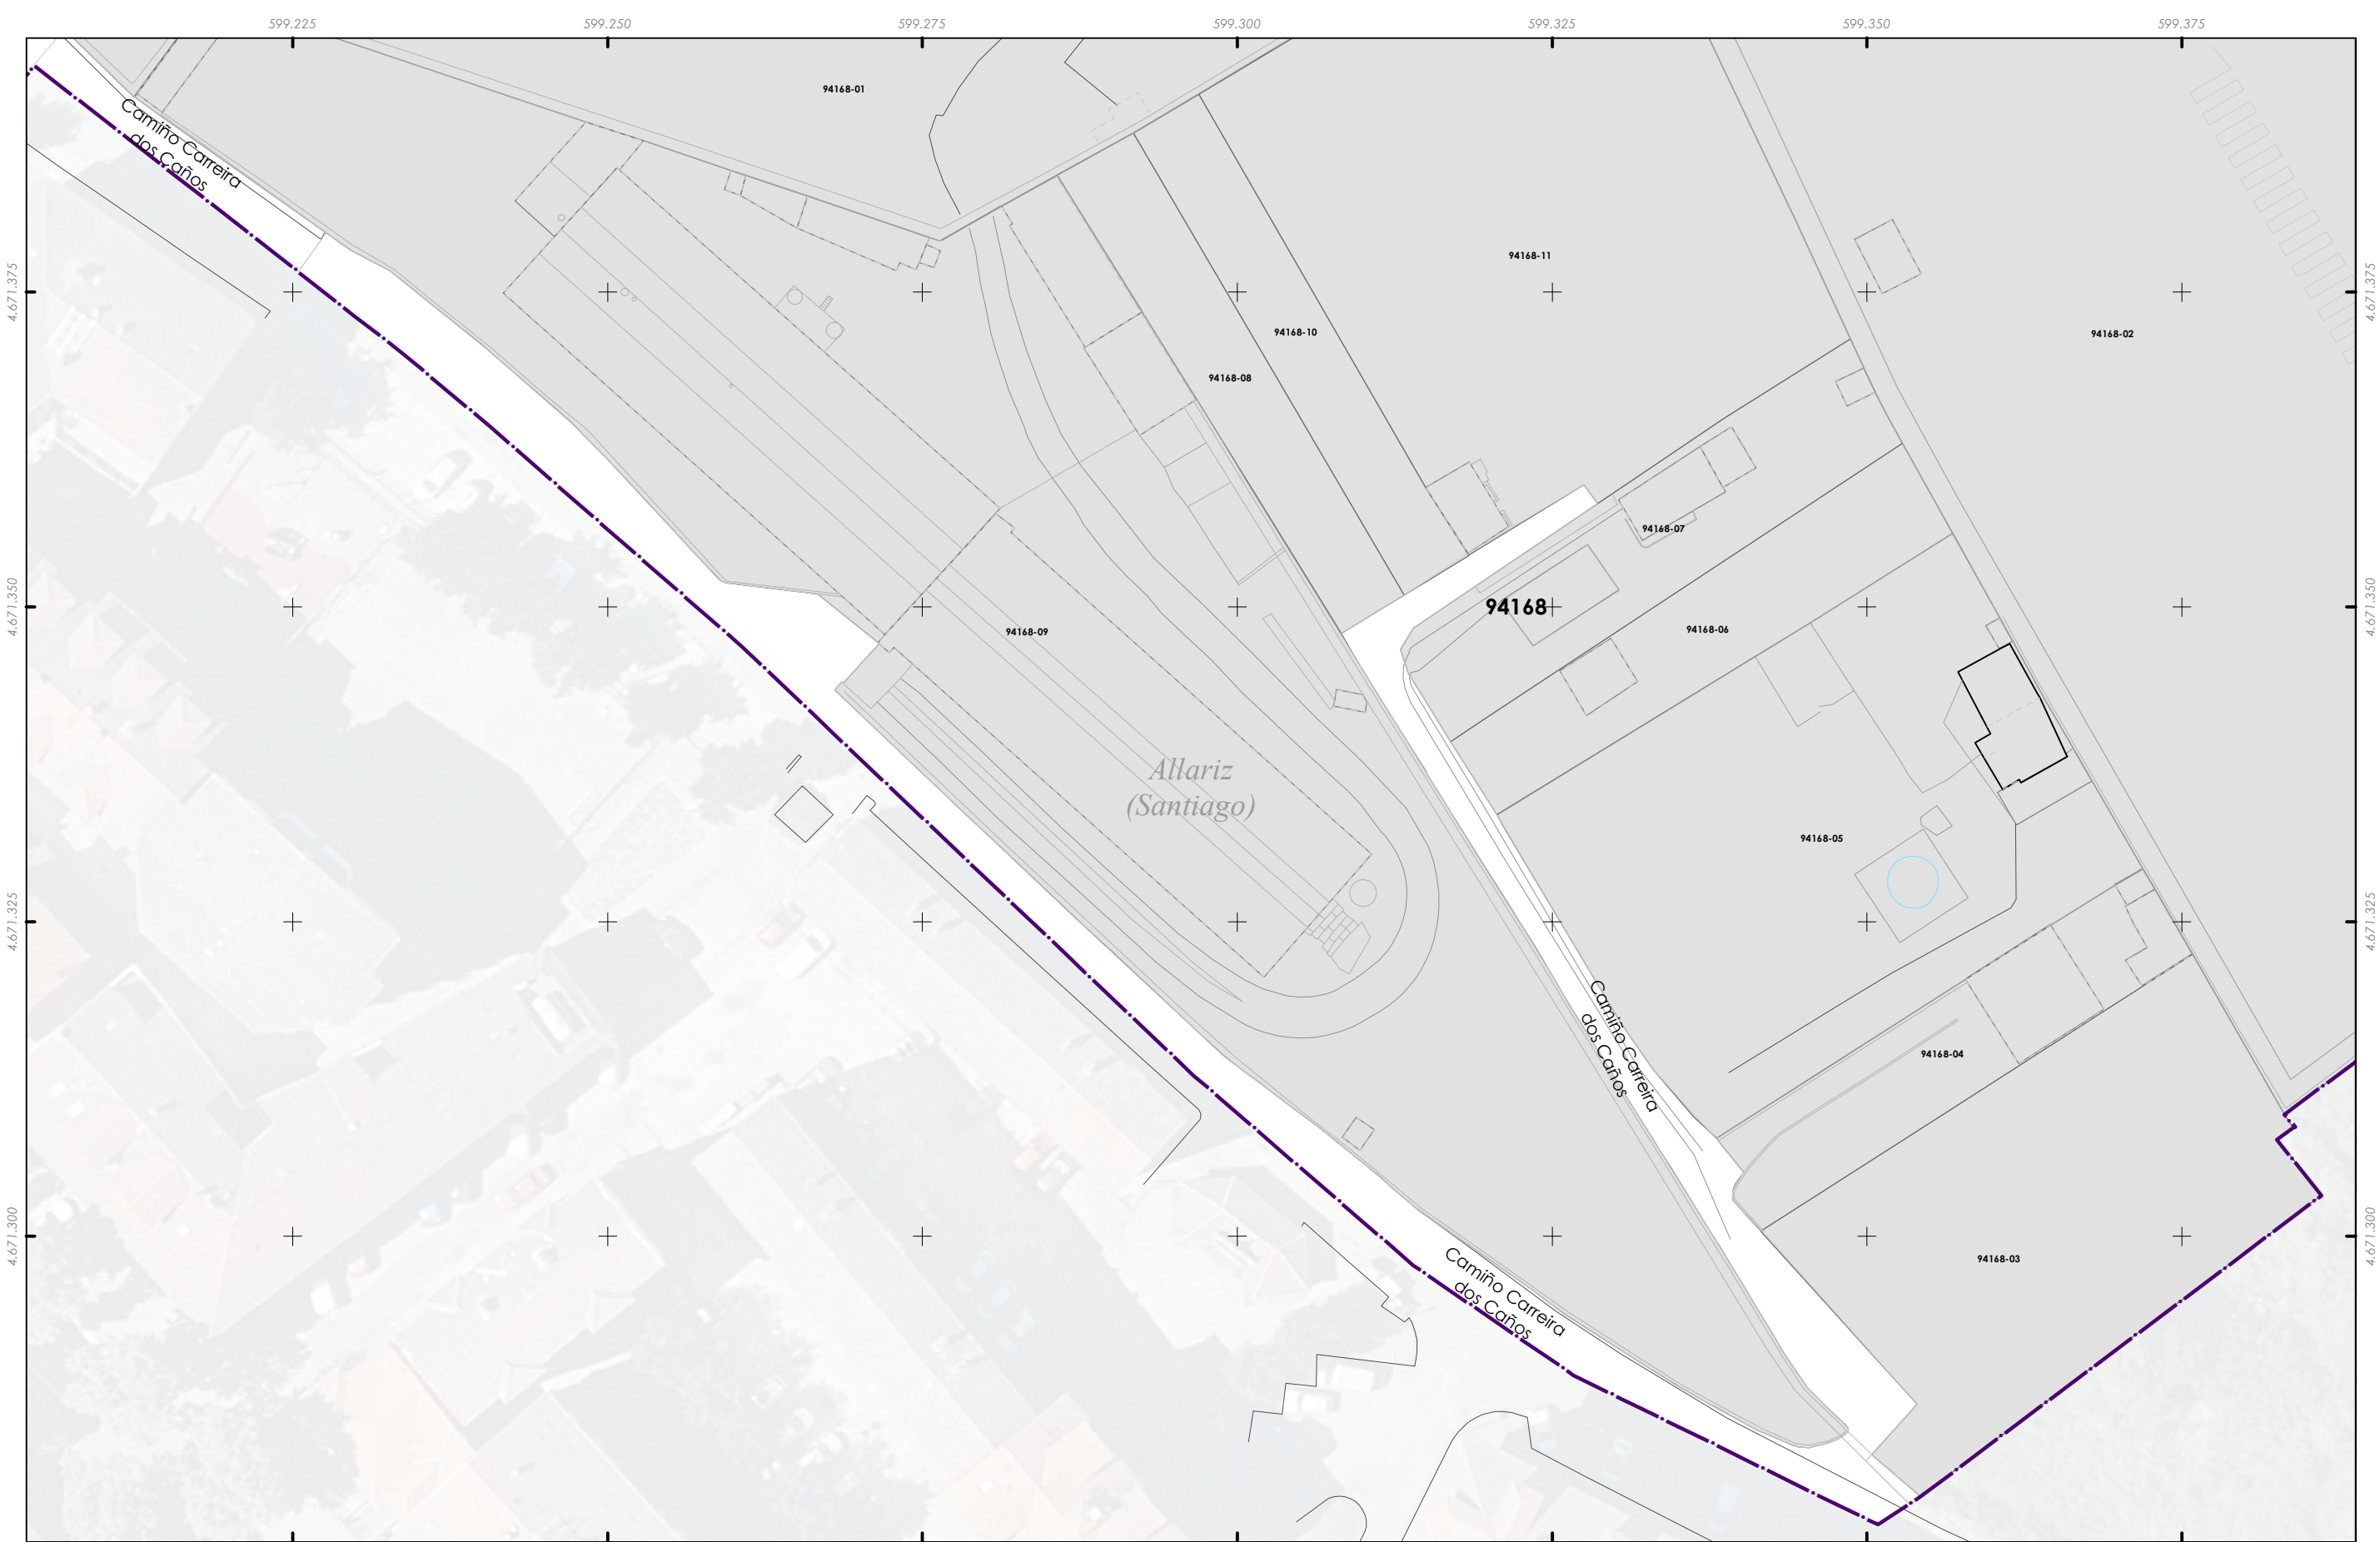

Delimitación do PECHA

Actividades económicas

A - Hostaleiro

B - Artesanía / Talleres

C - Alimentación

D - Têxtil

E - Comercio

F - Servizos

G - Oficinas

H - Hoteleiro

Baixo comercial sen uso

Sen actividade económica

A – HOSTALEIRO
A.1 Bares/Cafés
A.2 Restaurantes
A.3 Outros

B – ARTESANÍA/TALLERES
B.1 Tenda
B.2 Taller artesán
B.3 Outros talleres

C – ALIMENTACIÓN
C.1 Tenda/Colmado
C.2 Supermercado
C.3 Outros

D – TÊXTIL
D.1 Roupa/Complementos
D.2 Calzado
D.3 Mercería
D.4 Outros

E – COMERCIO
E.1 Electrónica
E.2 Bazar
E.3 Outros

F - SERVIZOS
F.1 Farmacias
F.2 Perruquerías
F.2 Outros Servizos

G – OFICINAS
G.1 Atención ao público
G.2 Despachos/Oficinas

H - HOTELEIRO
H.1 Hotéis
H.2 Pensión
H.3 Albergues
H.4 VT (Vivenda turística)

BC – Baixo comercial
(Sen actividade)

ALFONSO BOTANA

32001_PECHA_202412_AI
Decembro 2024
ETRS89 29N
EPSG: 25829

A1 1:250
A3 1:500

0 5 10 20 30

Metros

CONCELLO DE ALLARIZ (OURENSE)

PLAN ESPECIAL DE PROTECCIÓN DO CONXUNTO HISTÓRICO-ARTÍSTICO DE ALLARIZ


Alfonso Botana S.L.

APROBACIÓN INICIAL

02.PLANOS DE INFORMACIÓN

02.12. ACTIVIDADES ECONÓMICAS

Fonte de datos:
- Datos cartográficos cedidos polo Ins. Geográfico Nacional (centrodedescargas.cnig.es) e o Instituto de Estudos do Territorio (IET) da Xunta de Galicia (mapas.xunta.gal) e elaboración propia.

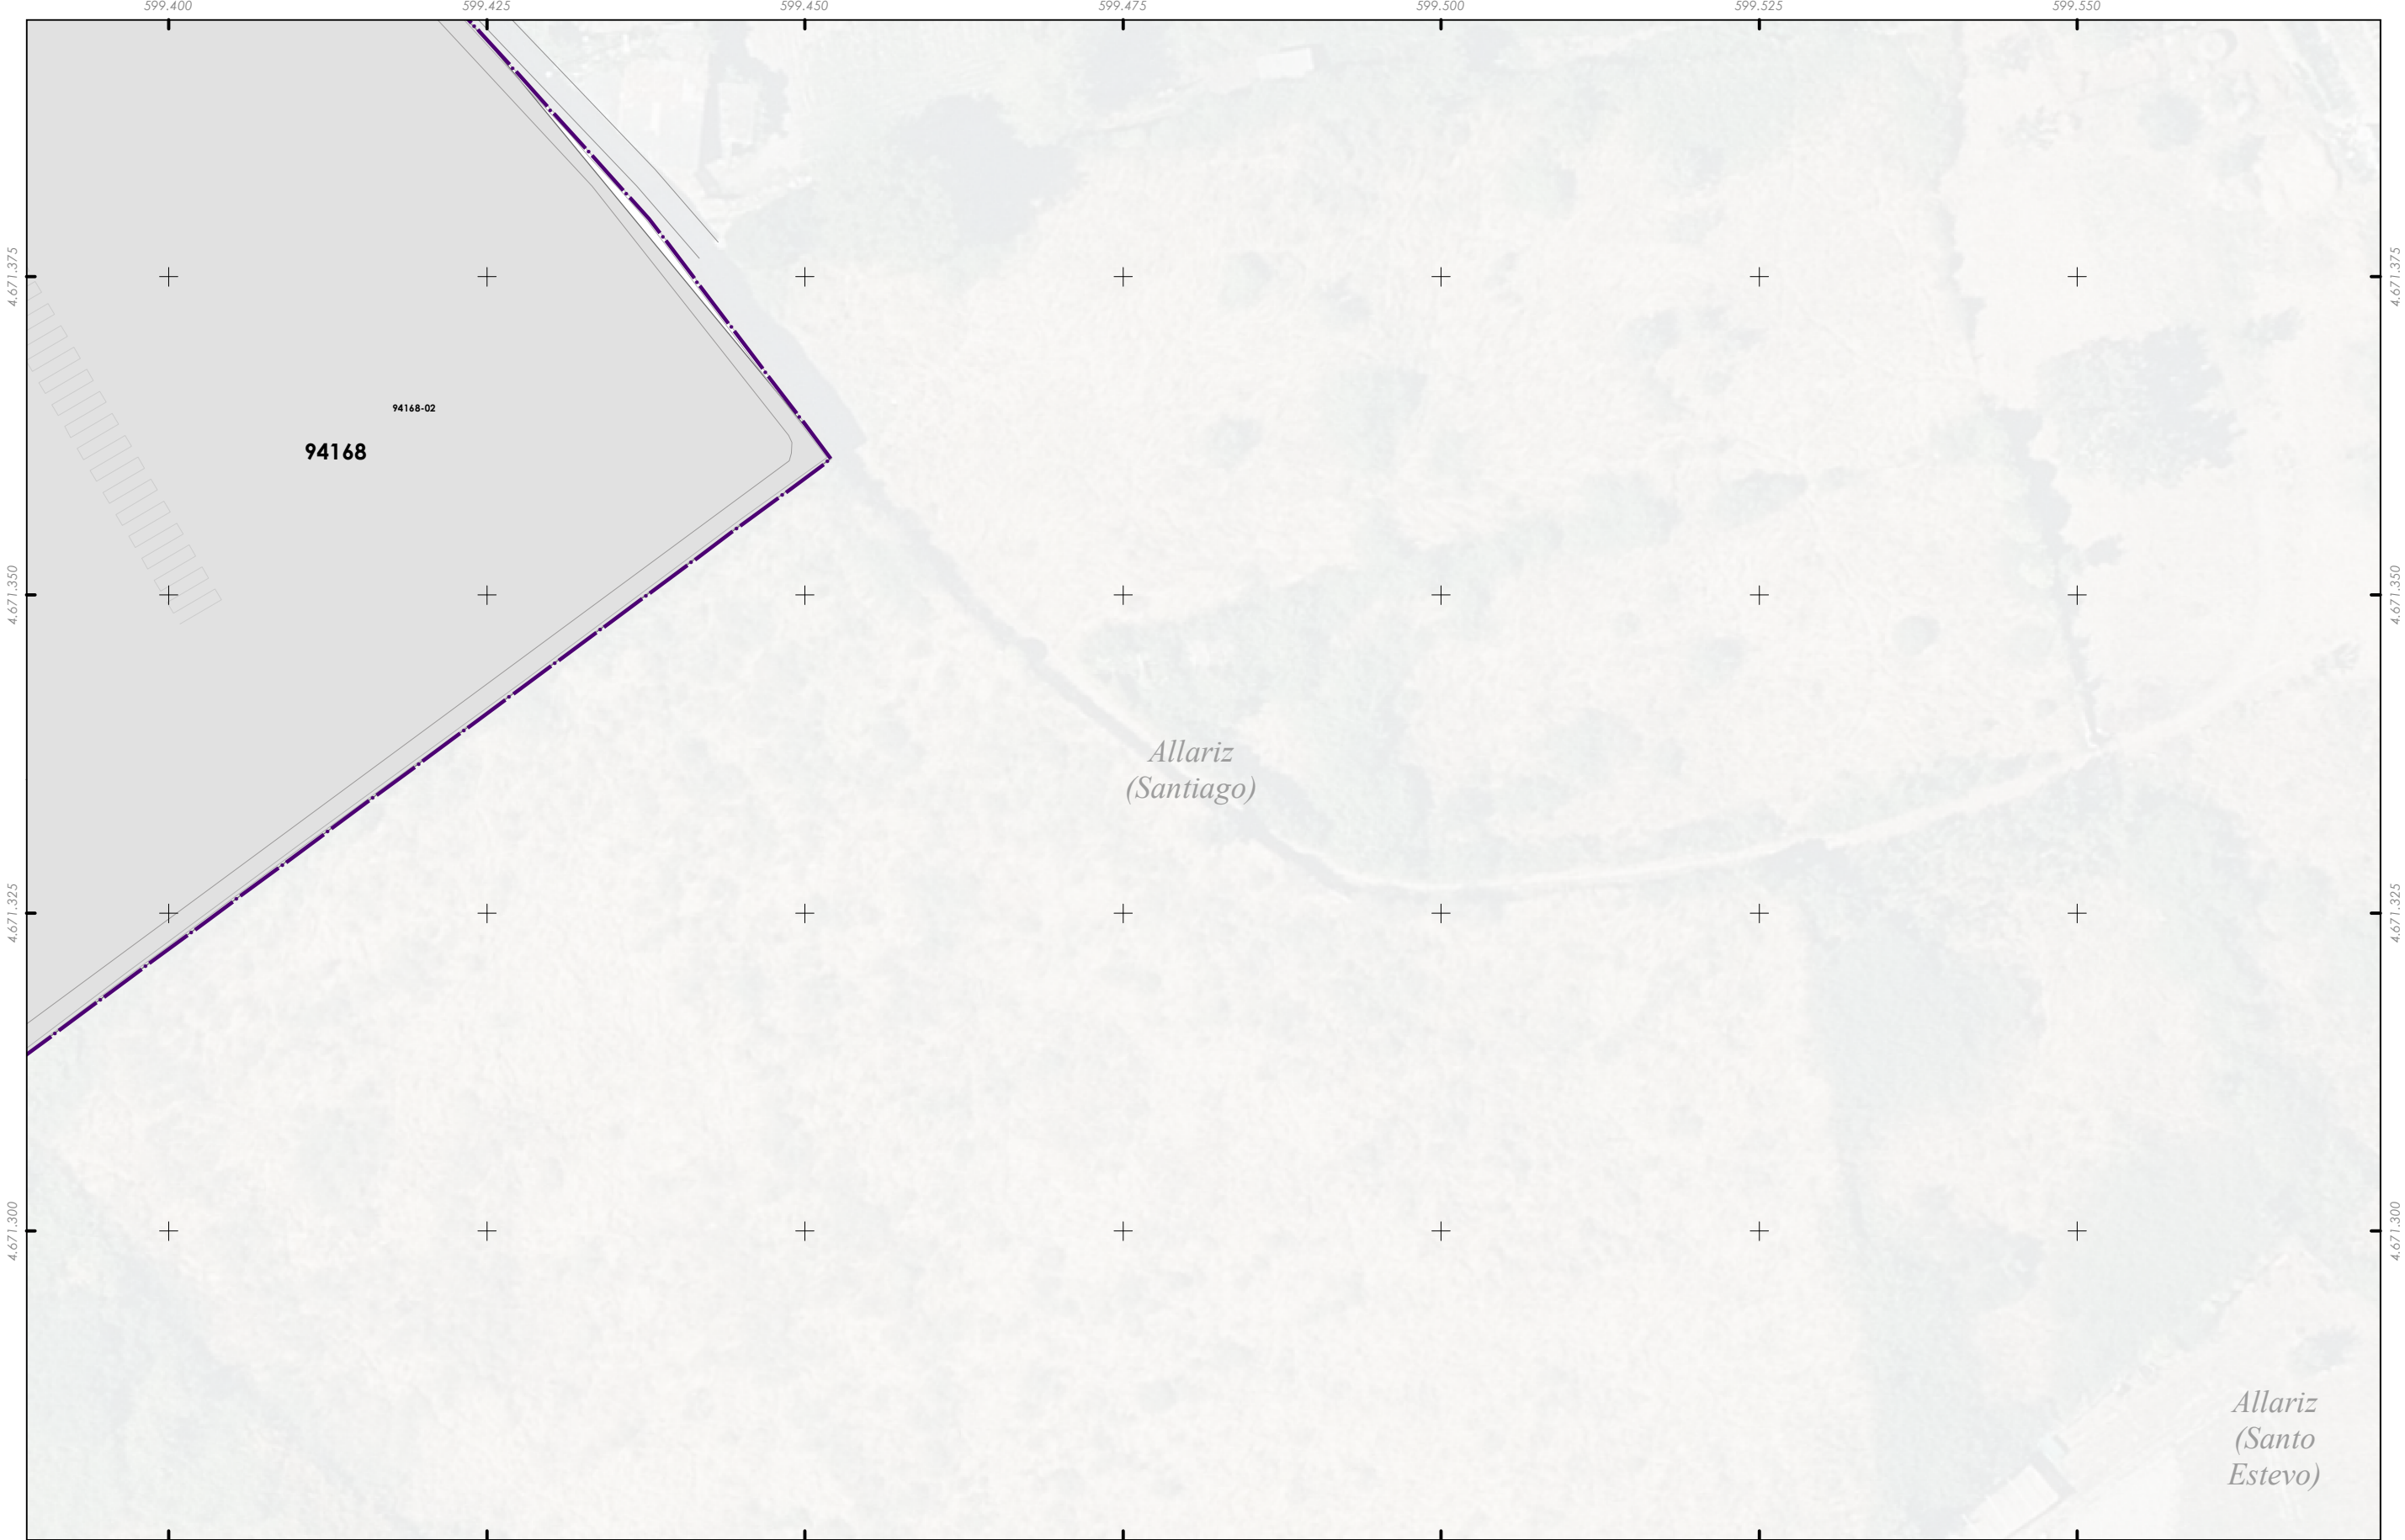

Delimitación do PECHA

Actividades económicas

A - Hostaleiro

B - Artesanía / Talleres

C - Alimentación

D - Têxtil

E - Comercio

F - Servizos

G - Oficinas

H - Hoteleiro

Baixo comercial sen uso

Sen actividade económica

A – HOSTALEIRO

A.1 Bares/Cafés

A.2 Restaurantes

A.3 Outros

B – ARTESANÍA/TALLERES

B.1 Tenda

B.2 Taller artesán

B.3 Outros talleres

C – ALIMENTACIÓN

C.1 Tenda/Colmado

C.2 Supermercado

C.3 Outros

D – TÊXTIL

D.1 Roupa/Complementos

D.2 Calzado

D.3 Mercería

D.4 Outros

E – COMERCIO

E.1 Electrónica

E.2 Bazar

E.3 Outros

F - SERVIZOS

F.1 Farmacias

F.2 Perruquerías

F.2 Outros Servizos

G – OFICINAS

G.1 Atención ao público

G.2 Despachos/Oficinas

H - HOTELEIRO

H.1 Hoteis

H.2 Pensión

H.3 Albergues

H.4 VT (Vivenda turística)

BC – Baixo comercial

(Sen actividade)

A1

A2

A3

A4

B1

B2

B3

B4

B5

C1

C2

C3

D1

D2

D3

D4

E1

E2

E3

E4

E5

F1

F2

F3

F4

F5

CONCELLO DE

Allariz

ALFONSO

BOTANA

32001_PECHA_202412_AI

Decembro 2024

ETRS89 29N

EPSG: 25829

A1 1:250

A3 1:500

0

5

10

20

30

Metros

CONCELLO DE ALLARIZ (OURENSE)

PLAN ESPECIAL DE PROTECCIÓN DO CONXUNTO HISTÓRICO-ARTÍSTICO DE ALLARIZ

Alfonso Botana S.L.

APROBACIÓN INICIAL

02.PLANOS DE INFORMACIÓN

02.12. ACTIVIDADES ECONÓMICAS

Fonte de datos:
- Datos cartográficos cedidos polo Ins. Geográfico Nacional (centrodedescargas.cnig.es) e o Instituto de Estudos do Territorio (IET) da Xunta de Galicia (mapas.xunta.gal) e elaboración propia.