


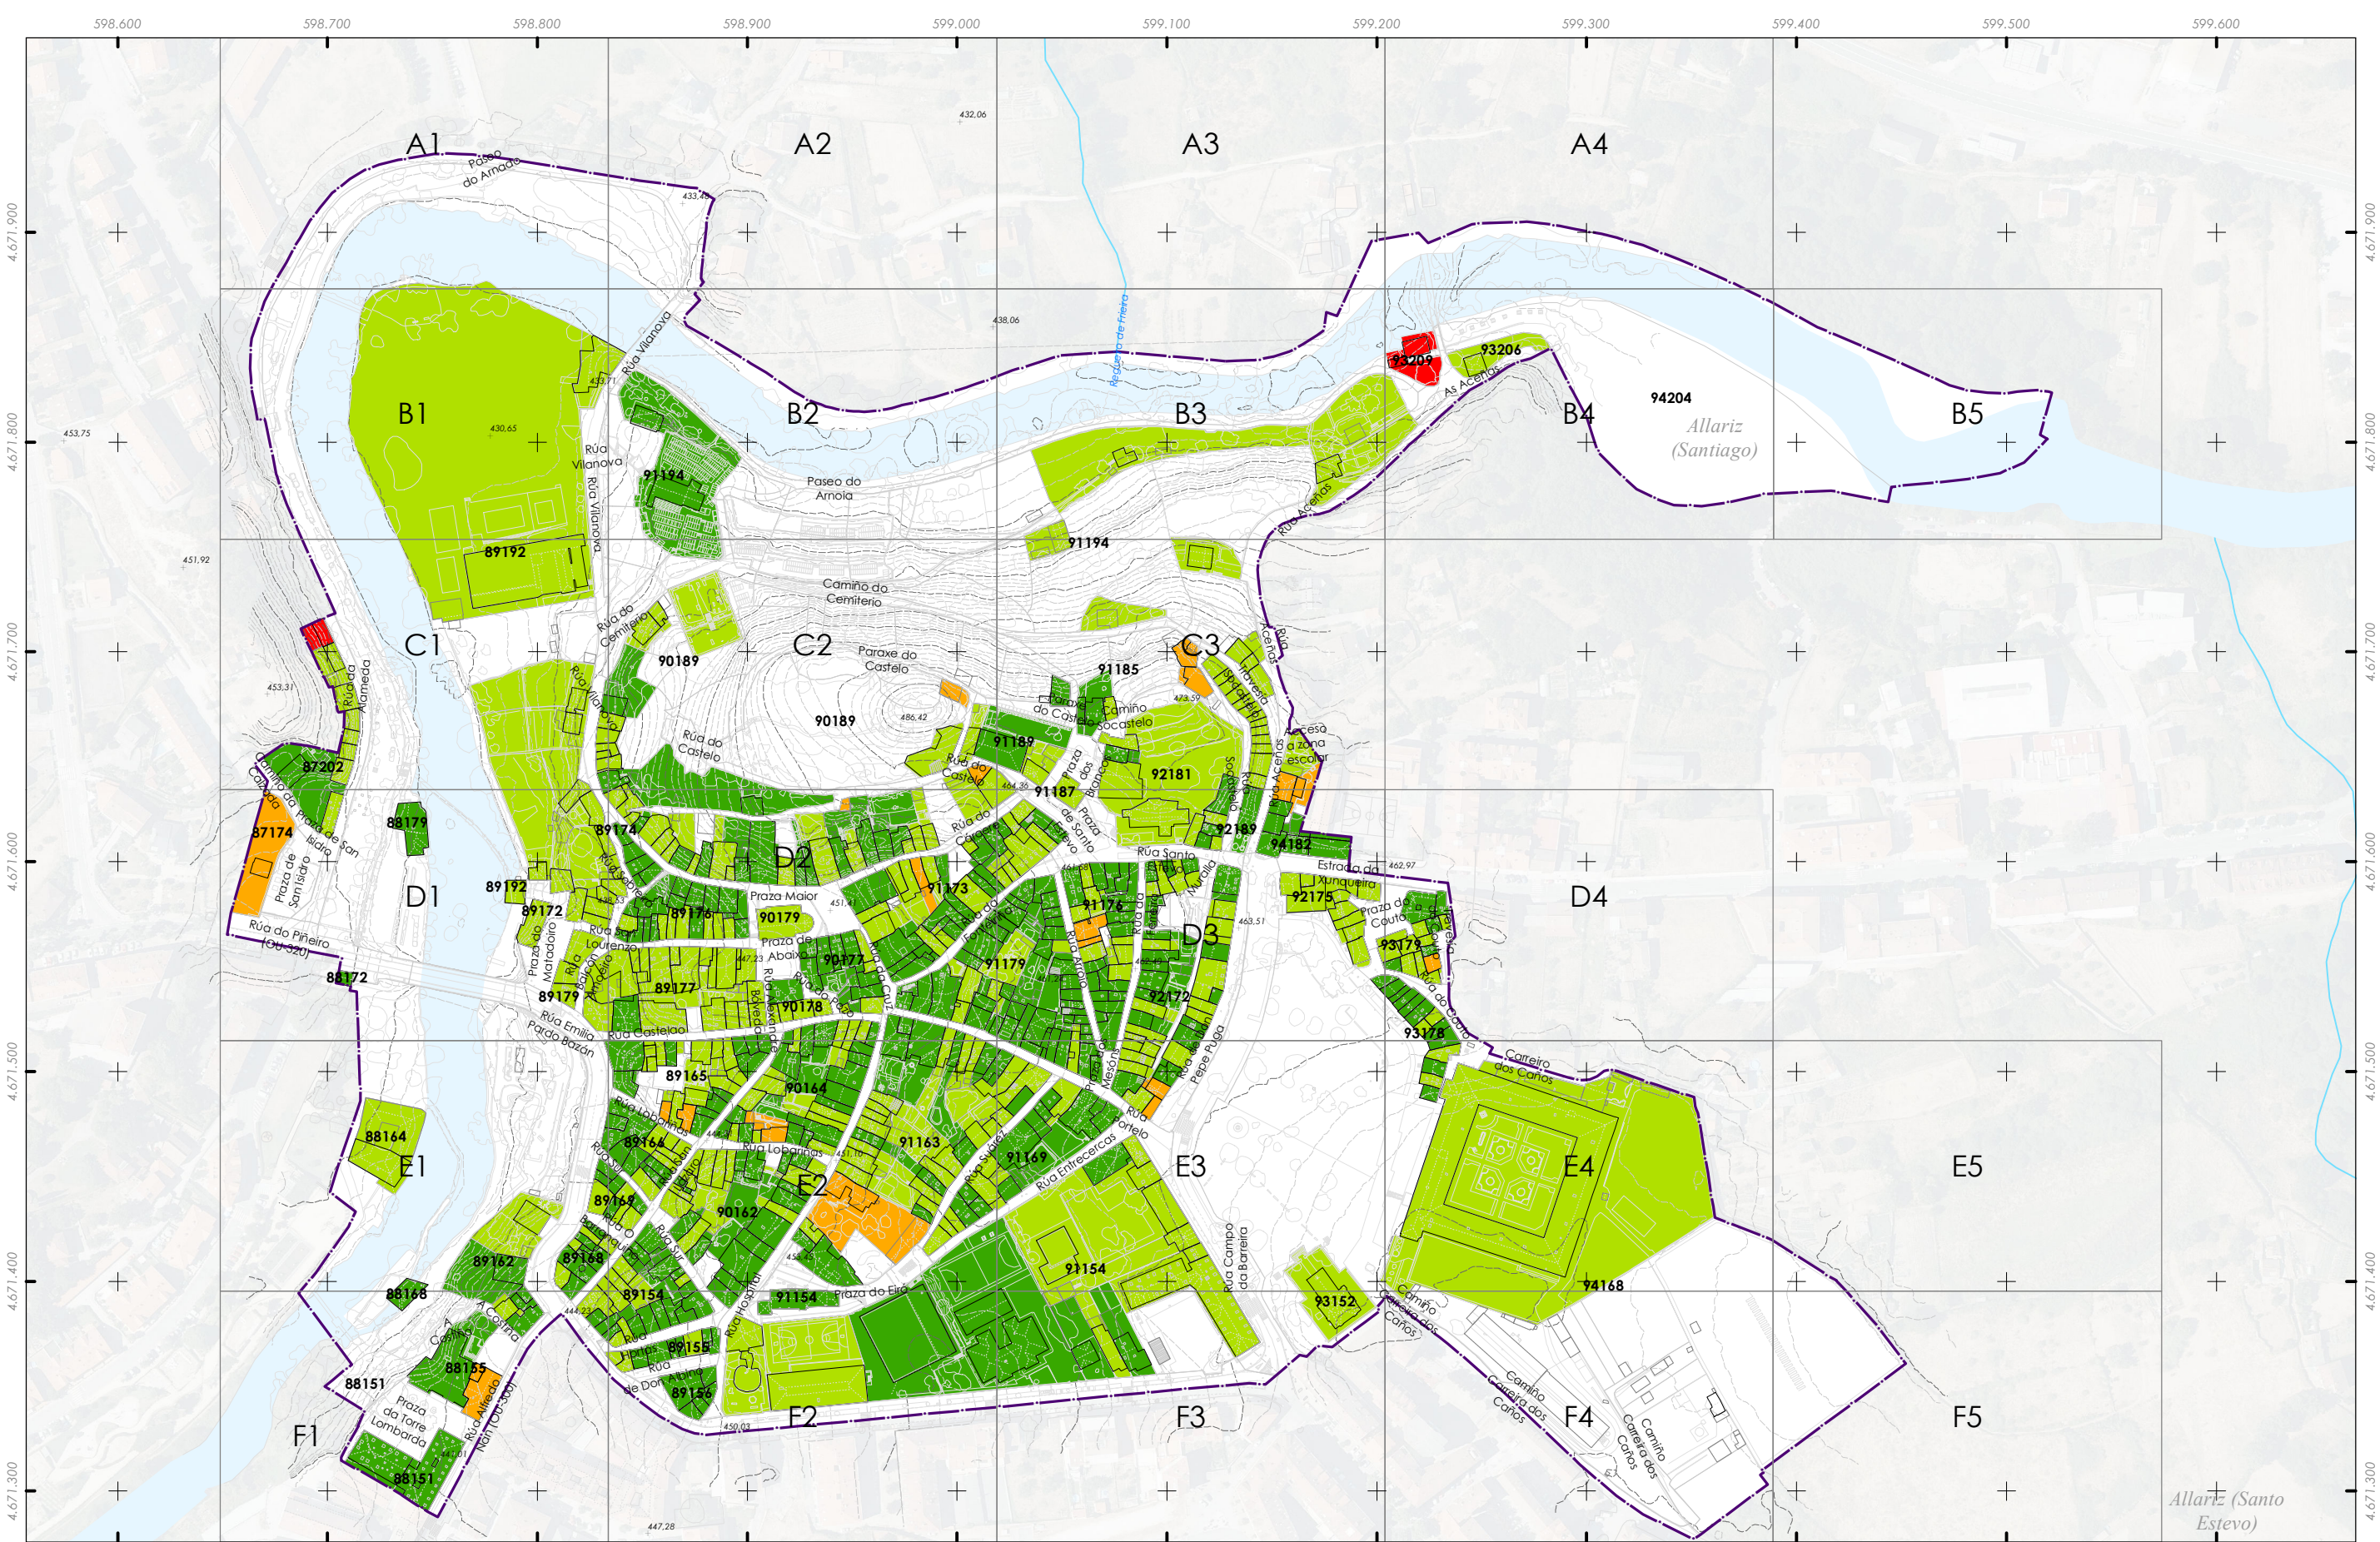


Delimitación do PECHA

Estado de conservación

- Boa
- Suficiente
- Mala
- Ruína

Folla 1 de 1

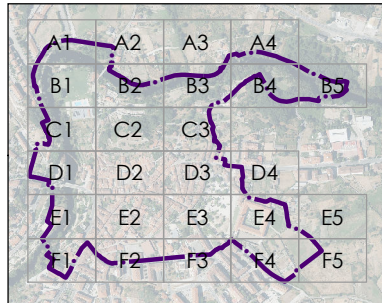

CONCELLO DE ALLARIZ

ALFONSO BOTANA

32001_PECHA_202412_AI

Decembro 2024

ETRS89 29N EPSG: 25829

A1 1:1.500 A3 1:3.000

CONCELLO DE ALLARIZ (OURENSE)

PLAN ESPECIAL DE PROTECCIÓN DO CONXUNTO HISTÓRICO-ARTÍSTICO DE ALLARIZ

Alfonso Botana S.L.

APROBACIÓN INICIAL

02.PLANOS DE INFORMACIÓN

02.13. ESTADO DE CONSERVACIÓN

0 25 50 100 150 Metros

Fonte de datos:
- Datos cartográficos cedidos polo Ins. Geográfico Nacional (centrodedescargas.cnig.es) e o Instituto de Estudos do Territorio (IET) da Xunta de Galicia (mapas.xunta.gal) e elaboración propia.