



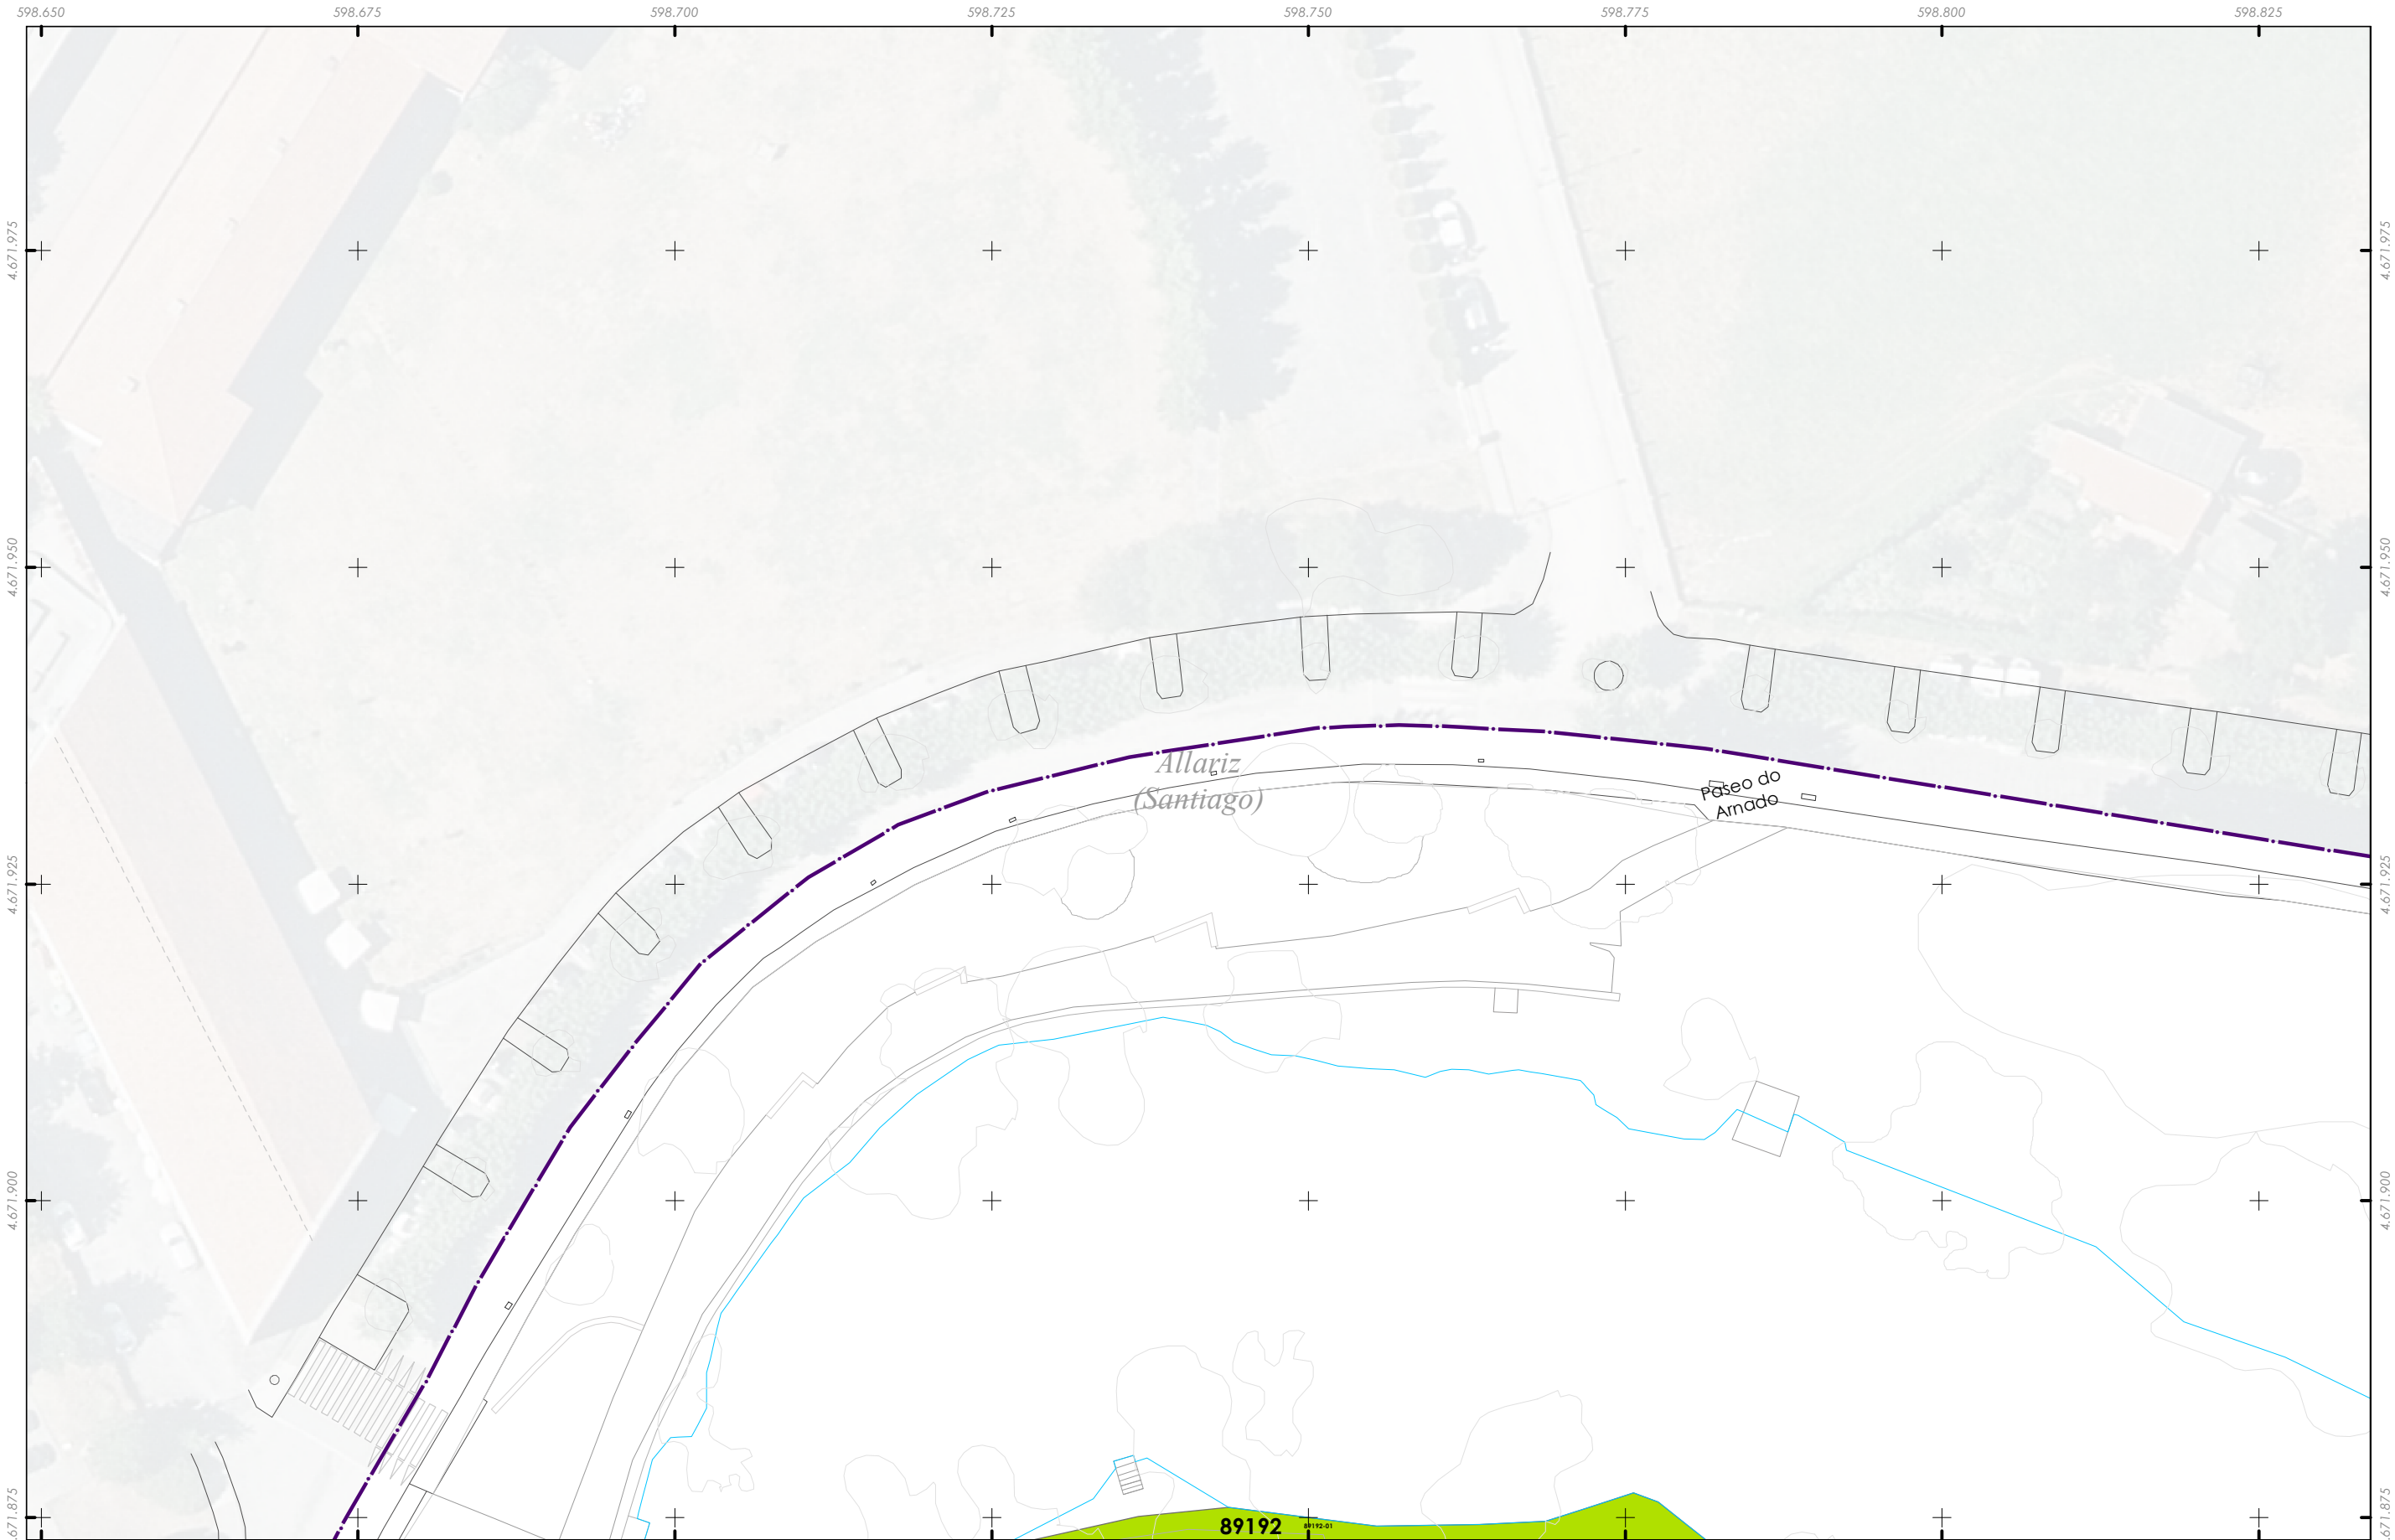

Delimitación do PECHA


Estado de conservación

- Boa
- Suficiente
- Mala
- Ruína

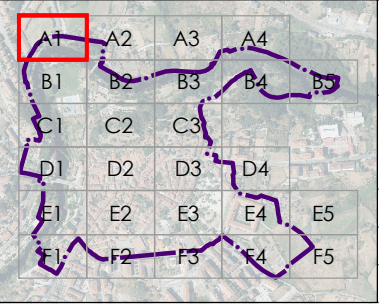

	CONCELLO DE ALLARIZ (OURENSE)
	PLAN ESPECIAL DE PROTECCIÓN DO CONXUNTO HISTÓRICO-ARTÍSTICO DE ALLARIZ
	Alfonso Botana S.L.
	APROBACIÓN INICIAL
32001_PECHA_202412_AI Decembro 2024 ETRS89 29N EPSG: 25829	02.PLANOS DE INFORMACIÓN
	02.13. ESTADO DE CONSERVACIÓN
A1 1:250 A3 1:500	

Fonte de datos:
- Datos cartográficos cedidos polo Ins. Geográfico Nacional (centrodedescargas.cnig.es) e o Instituto de Estudos do Territorio (IET) da Xunta de Galicia (mapas.xunta.gal) e elaboración propia.

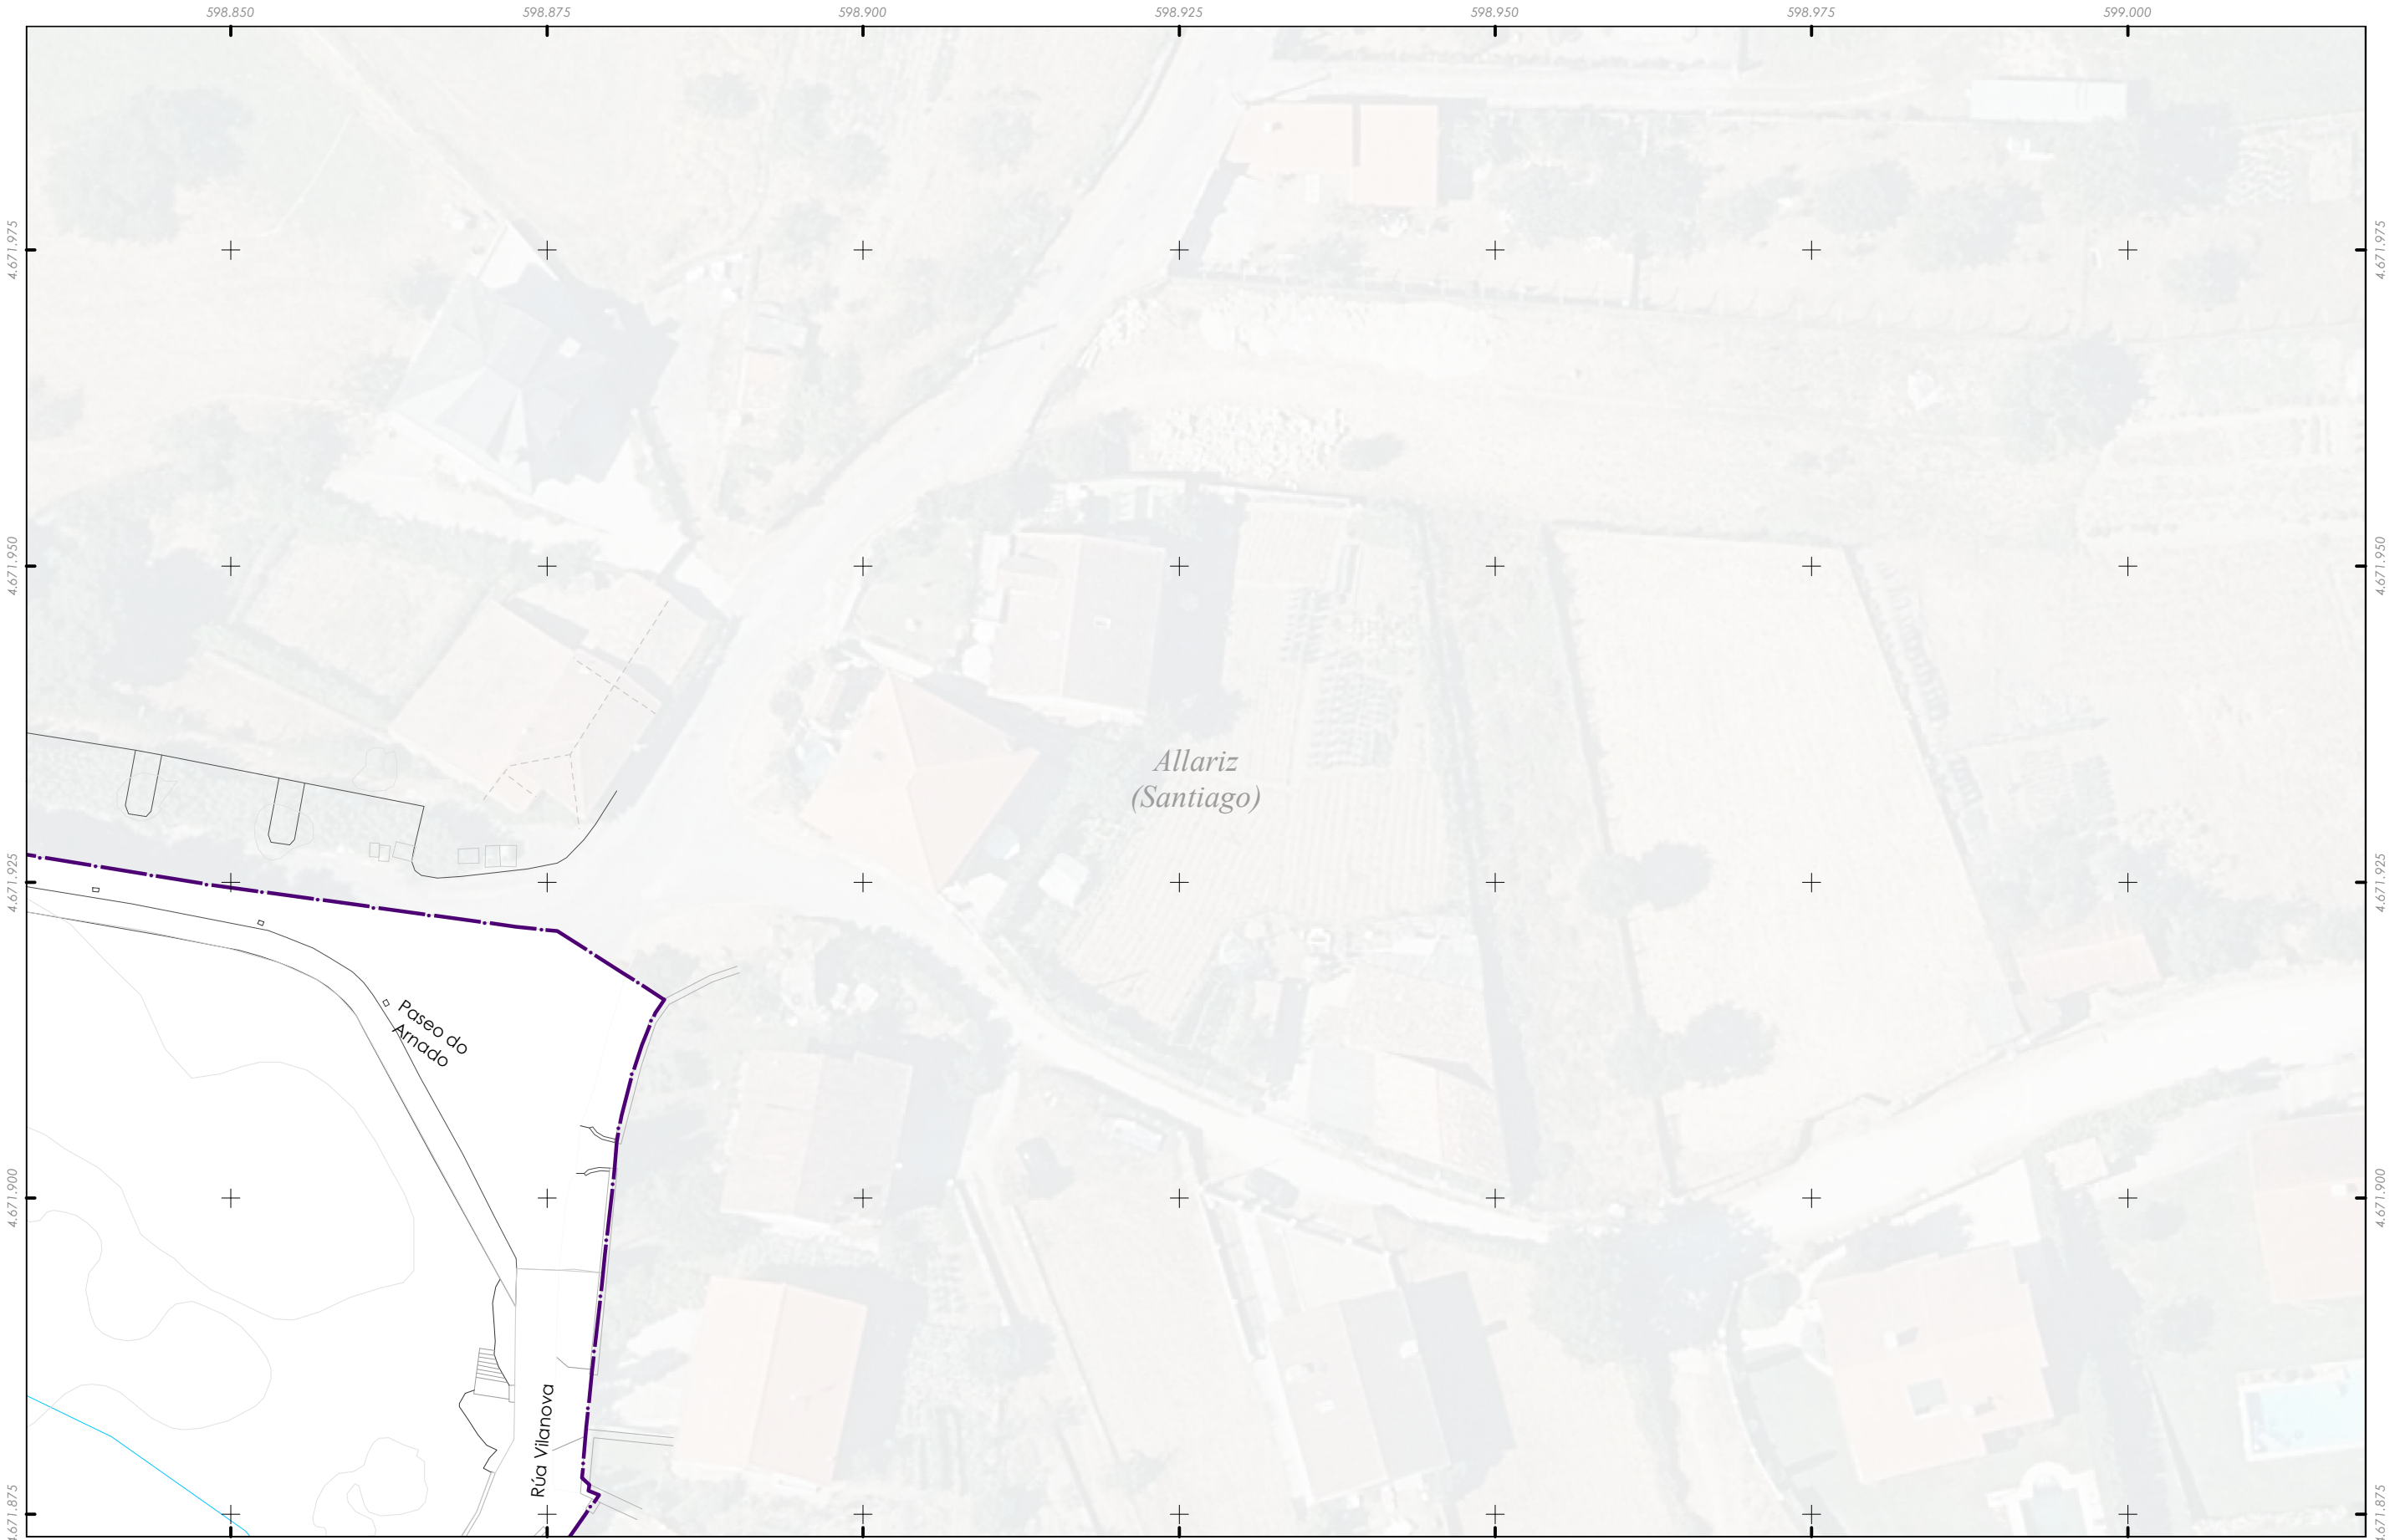

Delimitación do PECHA


Estado de conservación

Boa

Suficiente

Mala

Ruína

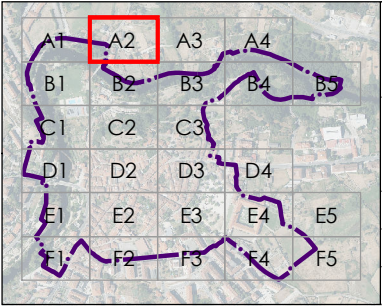

CONCELLO DE ALLARIZ (OURENSE)

PLAN ESPECIAL DE PROTECCIÓN DO CONXUNTO HISTÓRICO-ARTÍSTICO DE ALLARIZ

Alfonso Botana S.L.

APROBACIÓN INICIAL

02.PLANOS DE INFORMACIÓN

02.13. ESTADO DE CONSERVACIÓN

32001_PECHA_202412_AI

Decembro 2024

ETRS89 29N
EPSG: 25829

A1 1:250
A3 1:500

Fonte de datos:
- Datos cartográficos cedidos polo Ins. Geográfico Nacional (centrodedescargas.cnig.es) e o Instituto de Estudos do Territorio (IET) da Xunta de Galicia (mapas.xunta.gal) e elaboración propia.



Delimitación do PECHA


Estado de conservación

Boa

Suficiente


Mala

Ruína

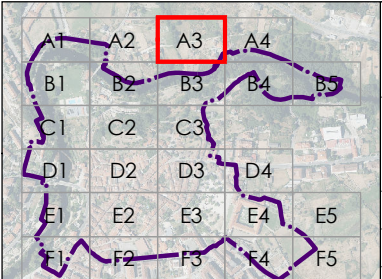

	CONCELLO DE ALLARIZ (OURENSE)
	PLAN ESPECIAL DE PROTECCIÓN DO CONXUNTO HISTÓRICO-ARTÍSTICO DE ALLARIZ
	Alfonso Botana S.L.
	APROBACIÓN INICIAL
02.PLANOS DE INFORMACIÓN	
02.13. ESTADO DE CONSERVACIÓN	
32001_PECHA_202412_AI	
Decembro 2024 ETRS89 29N EPSG: 25829	
A1 1:250 A3 1:500	0 5 10 20 30 Metros

Fonte de datos:
- Datos cartográficos cedidos polo Ins. Geográfico Nacional (centrodedescargas.cnig.es) e o Instituto de Estudos do Territorio (IET) da Xunta de Galicia (mapas.xunta.gal) e elaboración propia.

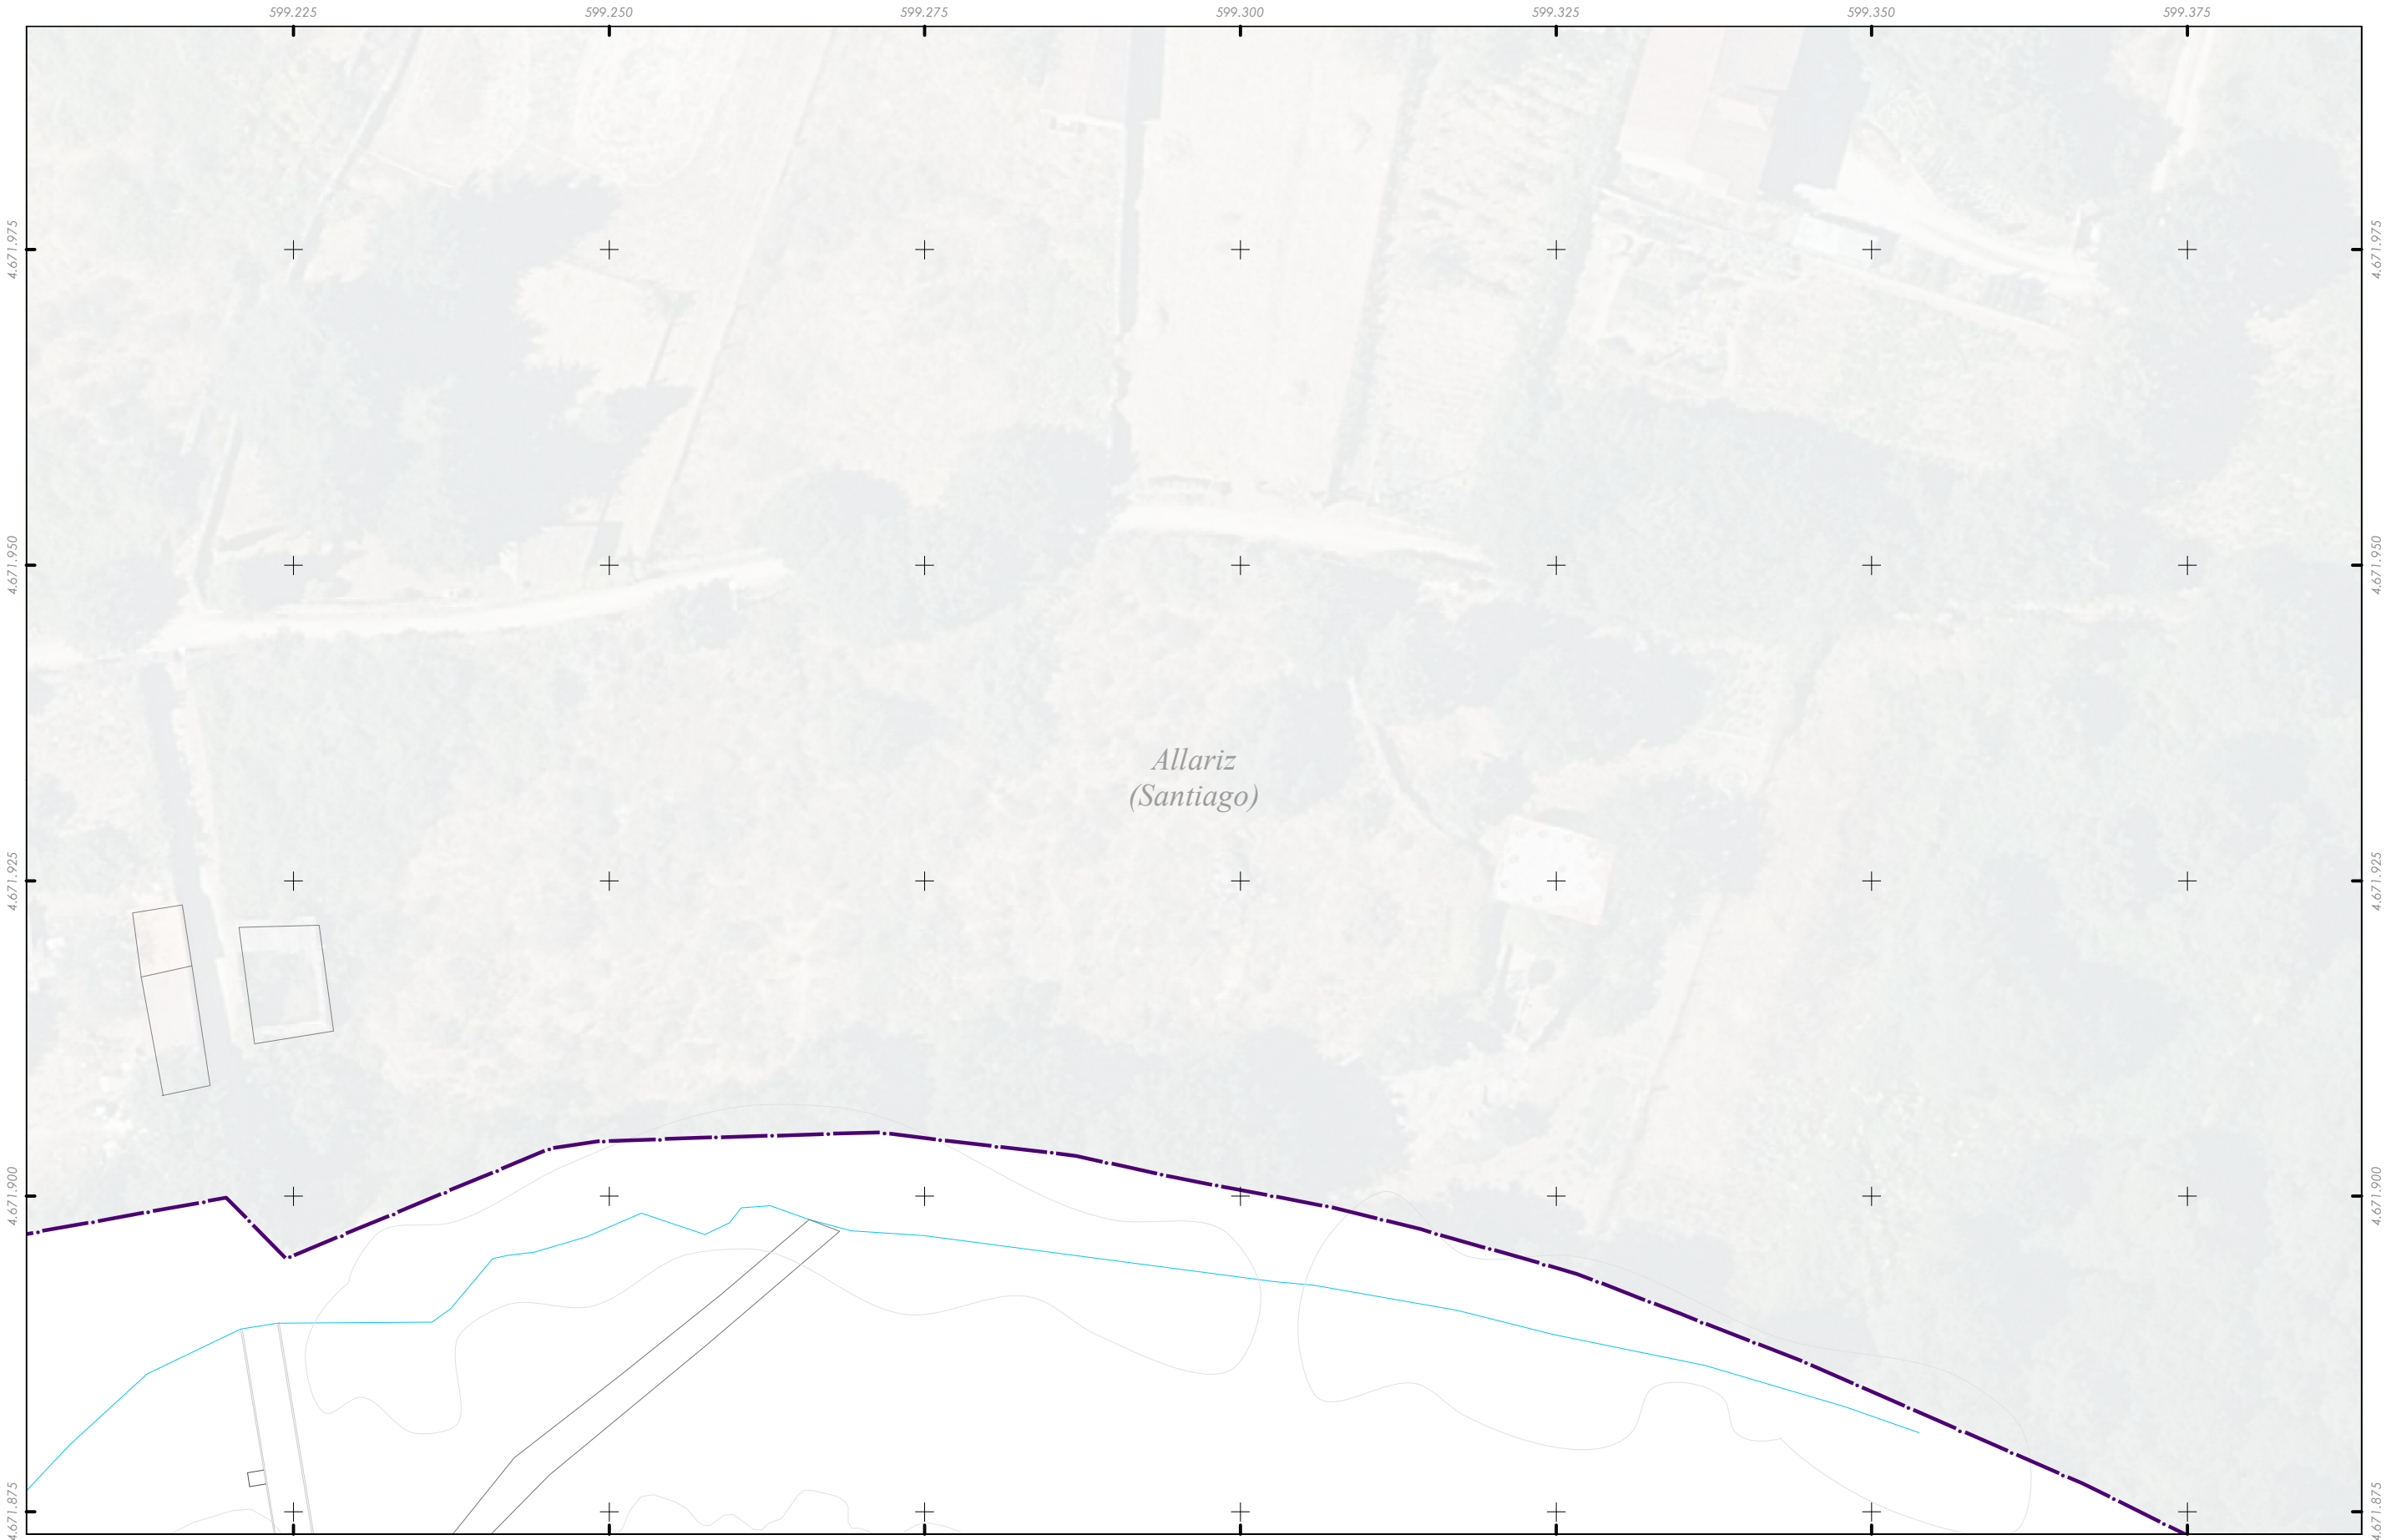

Delimitación do PECHA


Estado de conservación

Boa

Suficiente


Mala

Ruína

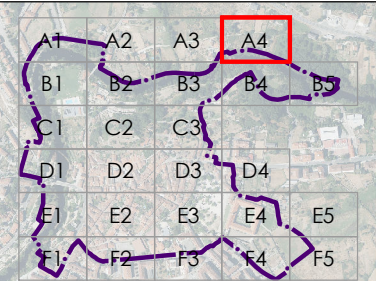

	CONCELLO DE ALLARIZ (OURENSE)
	PLAN ESPECIAL DE PROTECCIÓN DO CONXUNTO HISTÓRICO-ARTÍSTICO DE ALLARIZ
	Alfonso Botana S.L.
	APROBACIÓN INICIAL
02.PLANOS DE INFORMACIÓN	
02.13. ESTADO DE CONSERVACIÓN	
32001_PECHA_202412_AI	
Decembro 2024 ETRS89 29N EPSG: 25829	
A1 1:250 A3 1:500	


Fonte de datos:
- Datos cartográficos cedidos polo Ins. Geográfico Nacional (centrodedescargas.cnig.es) e o Instituto de Estudos do Territorio (IET) da Xunta de Galicia (mapas.xunta.gal) e elaboración propia.

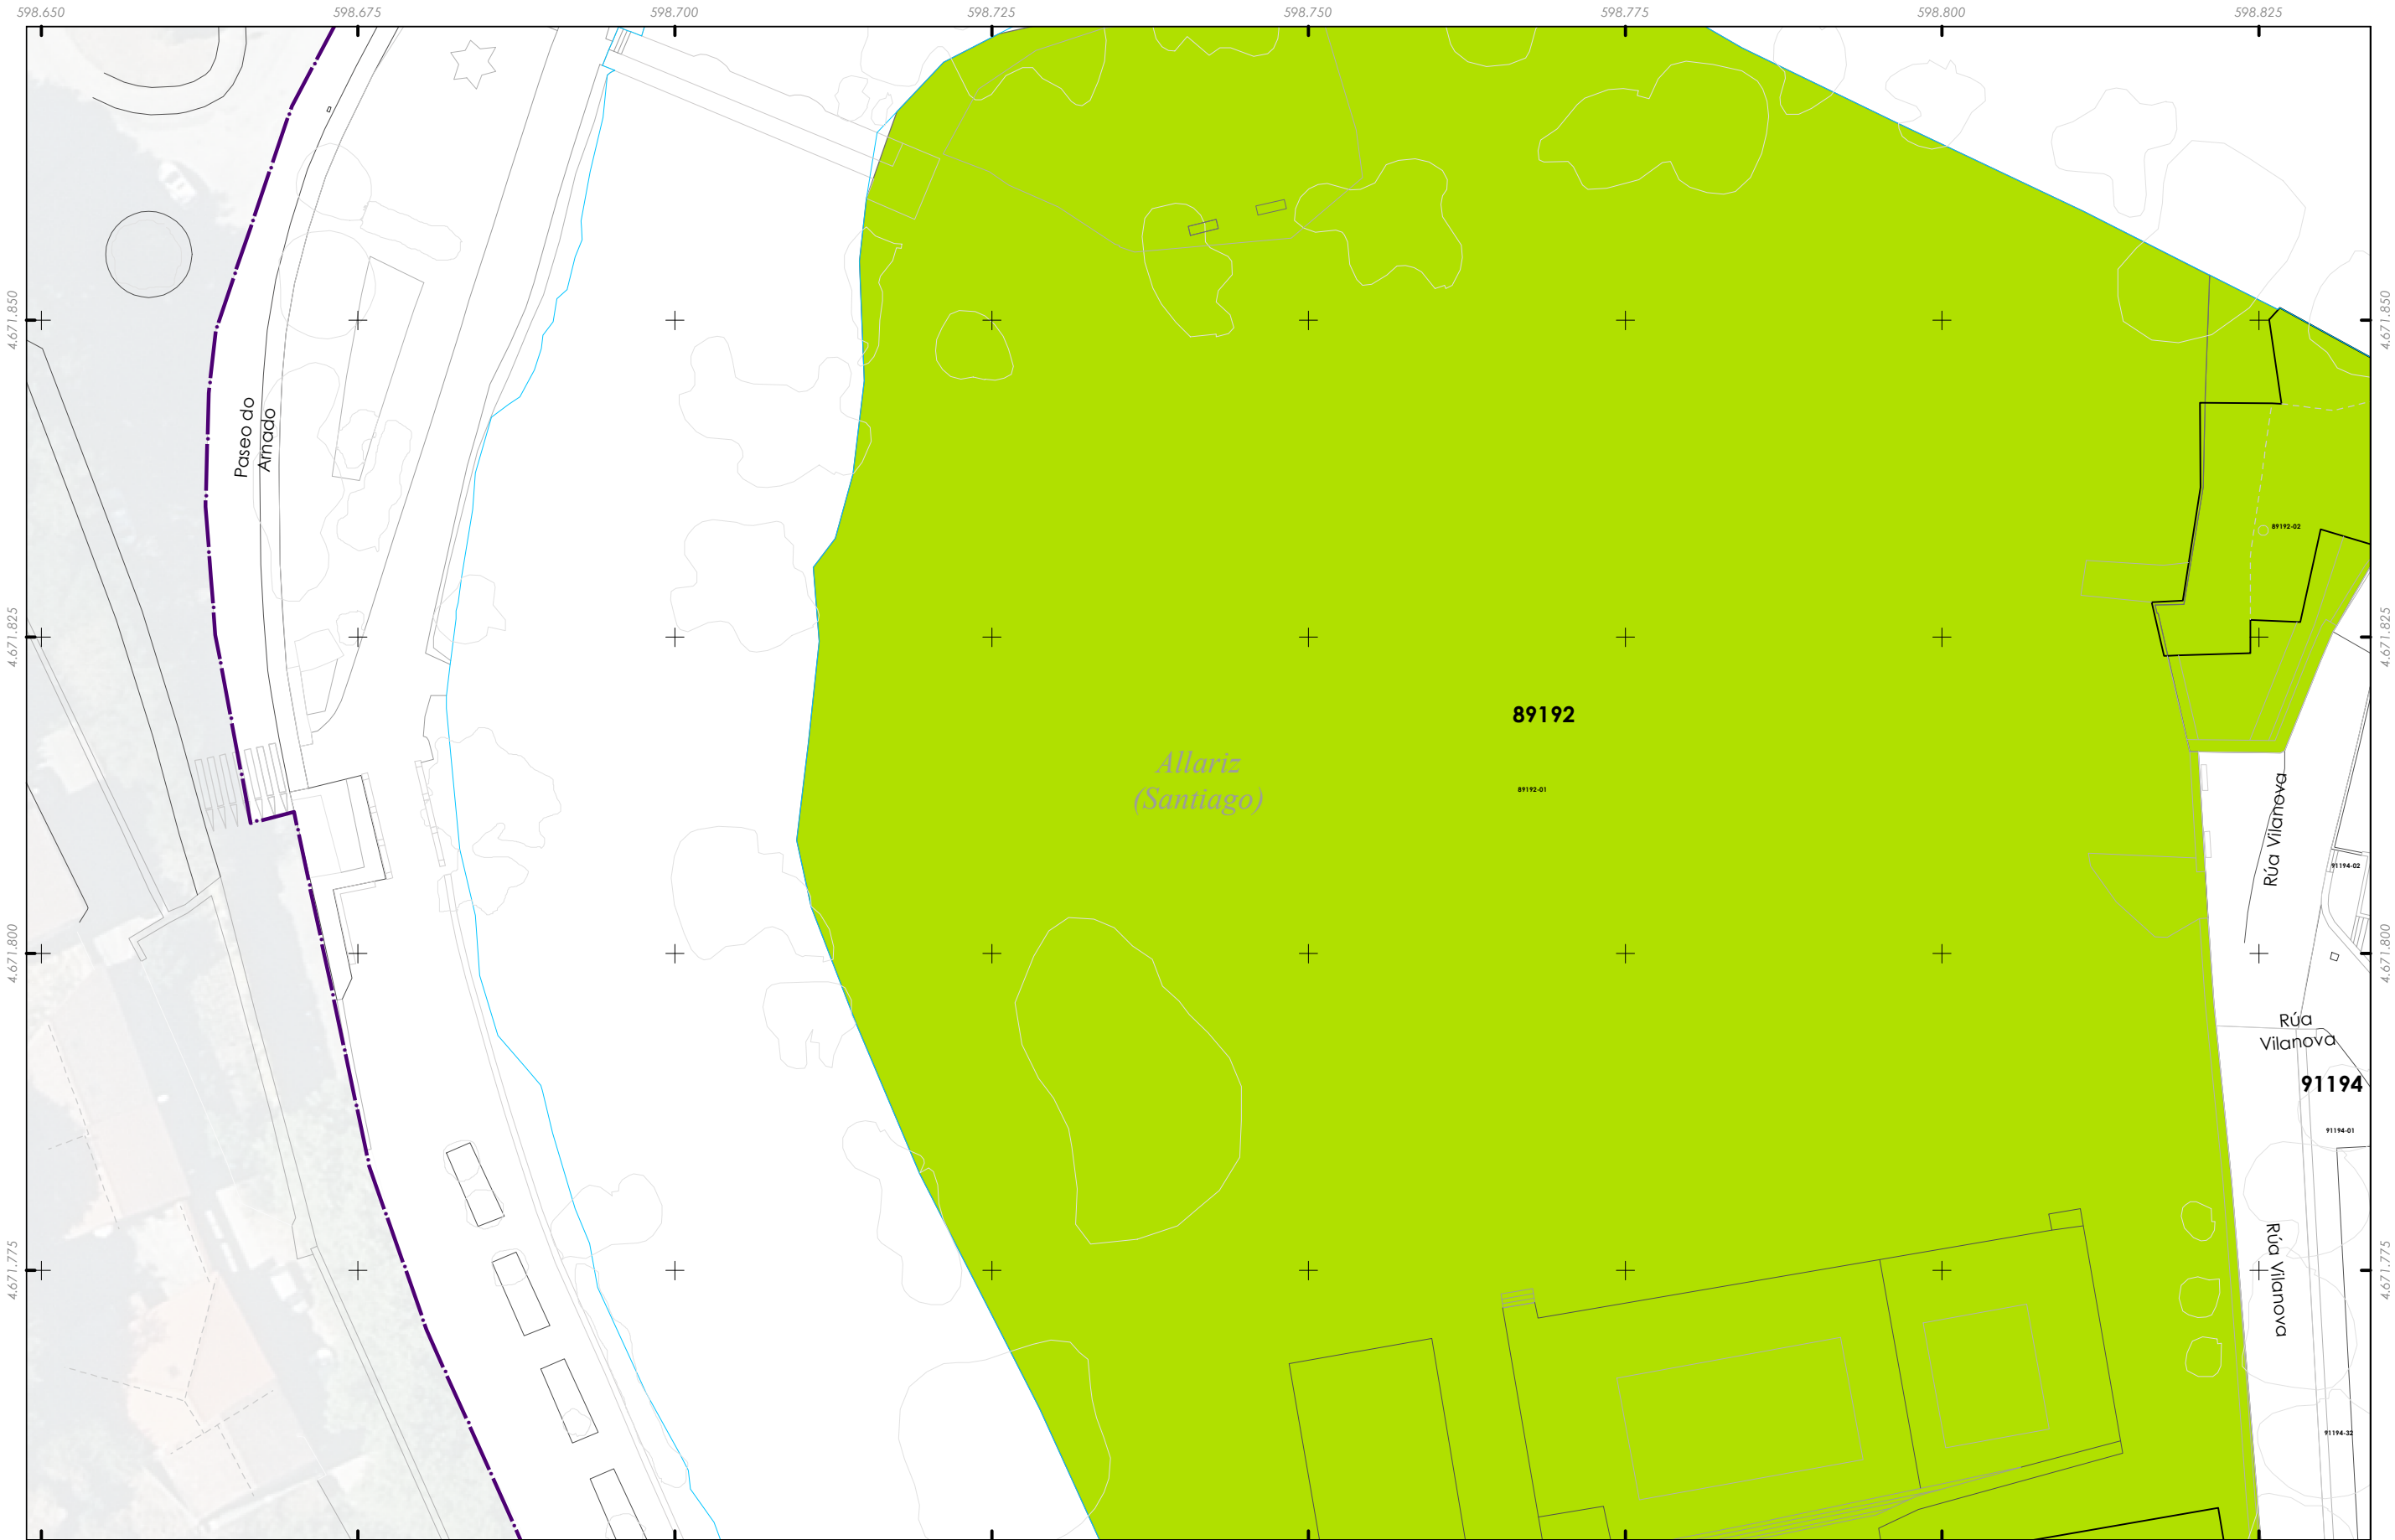

Delimitación do PECHA


Estado de conservación

- Boa
- Suficiente
- Mala
- Ruína

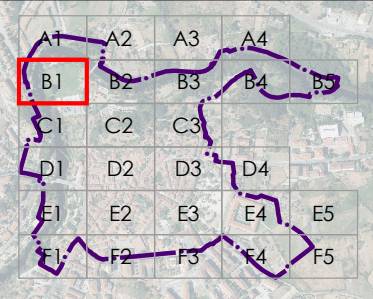

 CONCELLO DE ALLARIZ	CONCELLO DE ALLARIZ (OURENSE)
	PLAN ESPECIAL DE PROTECCIÓN DO CONXUNTO HISTÓRICO-ARTÍSTICO DE ALLARIZ
	Alfonso Botana S.L.
	APROBACIÓN INICIAL
32001_PECHA_202412_AI	02.PLANOS DE INFORMACIÓN
Decembro 2024 ETRS89 29N EPSG: 25829	02.13. ESTADO DE CONSERVACIÓN
A1 1:250 A3 1:500	

Fonte de datos:
- Datos cartográficos cedidos polo Ins. Geográfico Nacional (centrodedescargas.cnig.es) e o Instituto de Estudos do Territorio (IET) da Xunta de Galicia (mapas.xunta.gal) e elaboración propia.

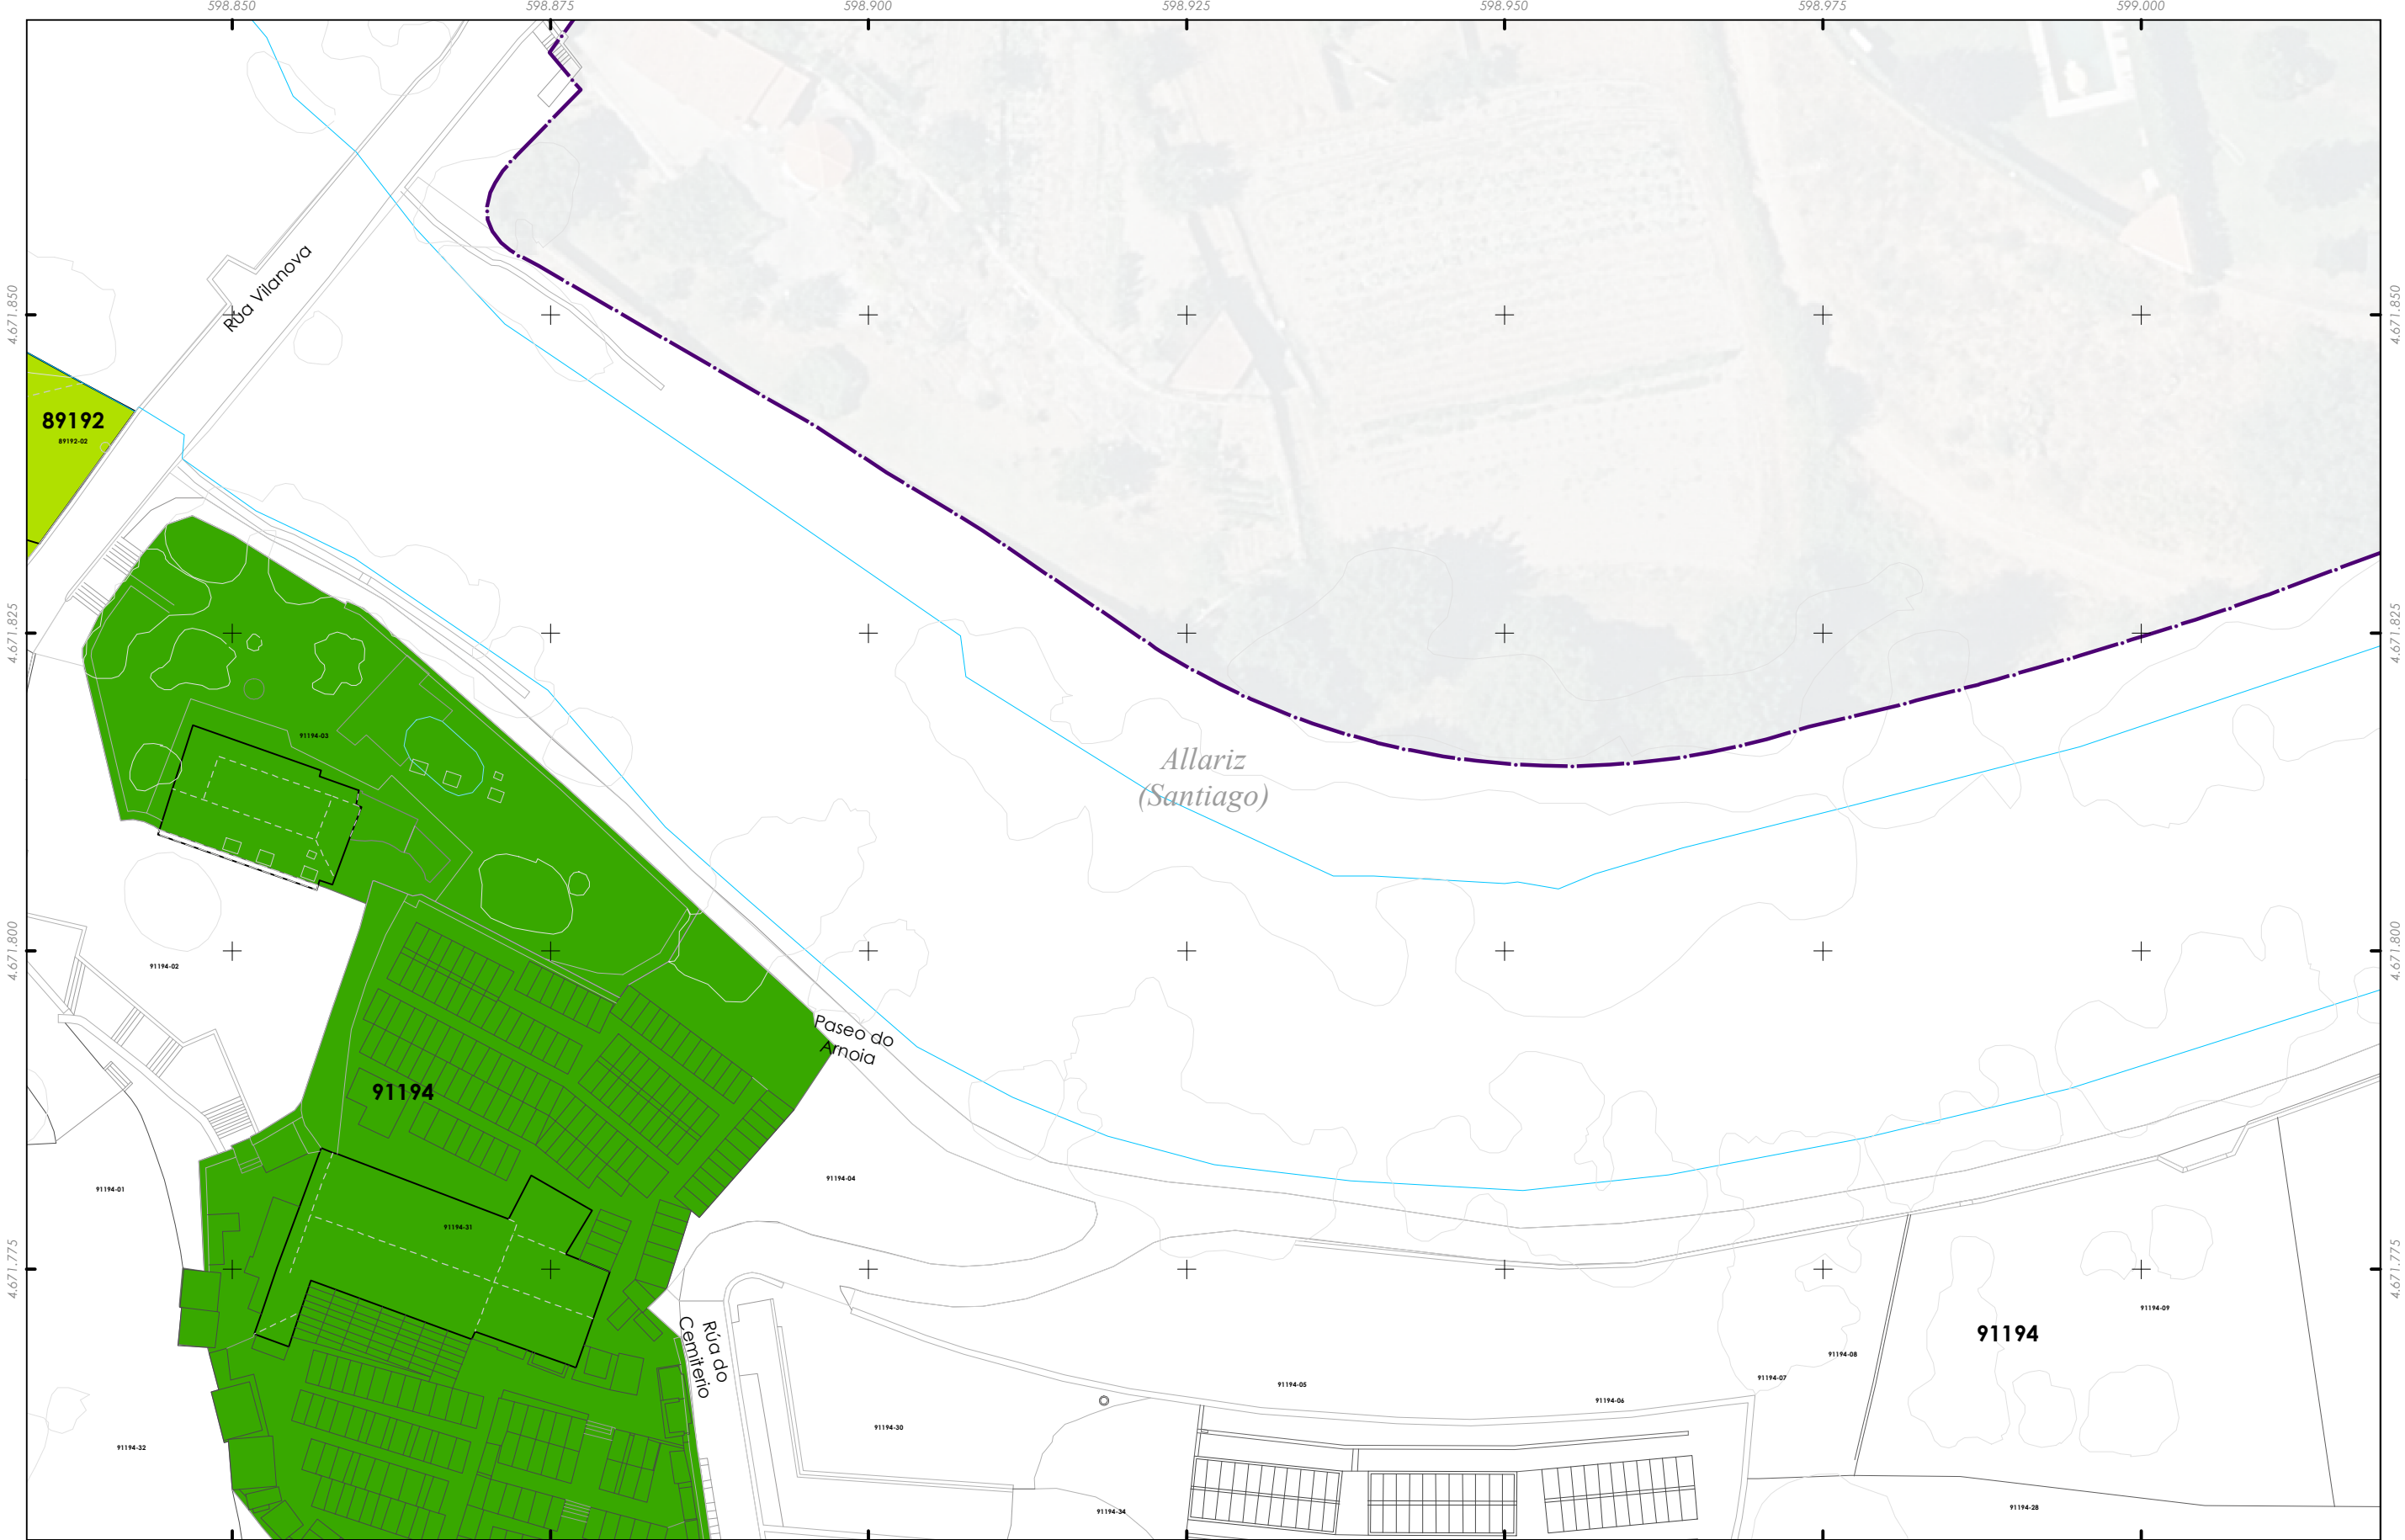


 Delimitación do PECHA

Estado de conservación

-  Boa
-  Suficiente
-  Mala
-  Ruína

Fonte de datos:
- Datos cartográficos cedidos polo Ins. Geográfico Nacional (centrodedescargas.cnig.es) e o Instituto de Estudos do Territorio (IET) da Xunta de Galicia (mapas.xunta.gal) e elaboración propia.

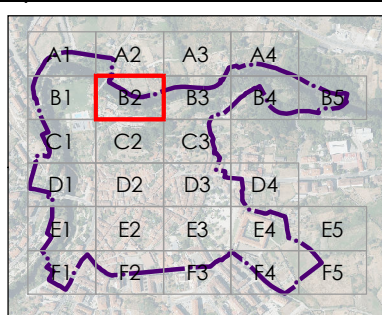



CONCELLO DE ALLARIZ



ALFONSO BOTANA

32001_PECHA_202412_AI
Decembro 2024 ETRS89 29N
EPSG: 25829

A1 1:250
A3 1:500

CONCELLO DE ALLARIZ (OURENSE)

PLAN ESPECIAL DE PROTECCIÓN DO CONXUNTO HISTÓRICO-ARTÍSTICO DE ALLARIZ

Alfonso Botana S.L.

APROBACIÓN INICIAL

02.PLANOS DE INFORMACIÓN

02.13. ESTADO DE CONSERVACIÓN

0 5 10 20 30 Metros



Delimitación do PECHA

Estado de conservación

Boa

Suficiente

Mala


Ruína

Fonte de datos:
- Datos cartográficos cedidos polo Ins. Geográfico Nacional (centrodedescargas.cnig.es) e o Instituto de Estudos do Territorio (IET) da Xunta de Galicia (mapas.xunta.gal) e elaboración propia.

A1	A2	A3	A4
B1	B2	B3	B4
C1	C2	C3	C4
D1	D2	D3	D4
E1	E2	E3	E4
F1	F2	F3	F4

32001_PECHA_202412_AI
Decembro 2024
ETRS89 29N
EPSG: 25829
A1 1:250
A3 1:500

CONCELLO DE ALLARIZ (OURENSE)
PLAN ESPECIAL DE PROTECCIÓN DO CONXUNTO HISTÓRICO-ARTÍSTICO DE ALLARIZ
Alfonso Botana S.L.
APROBACIÓN INICIAL
02.PLANOS DE INFORMACIÓN
02.13. ESTADO DE CONSERVACIÓN

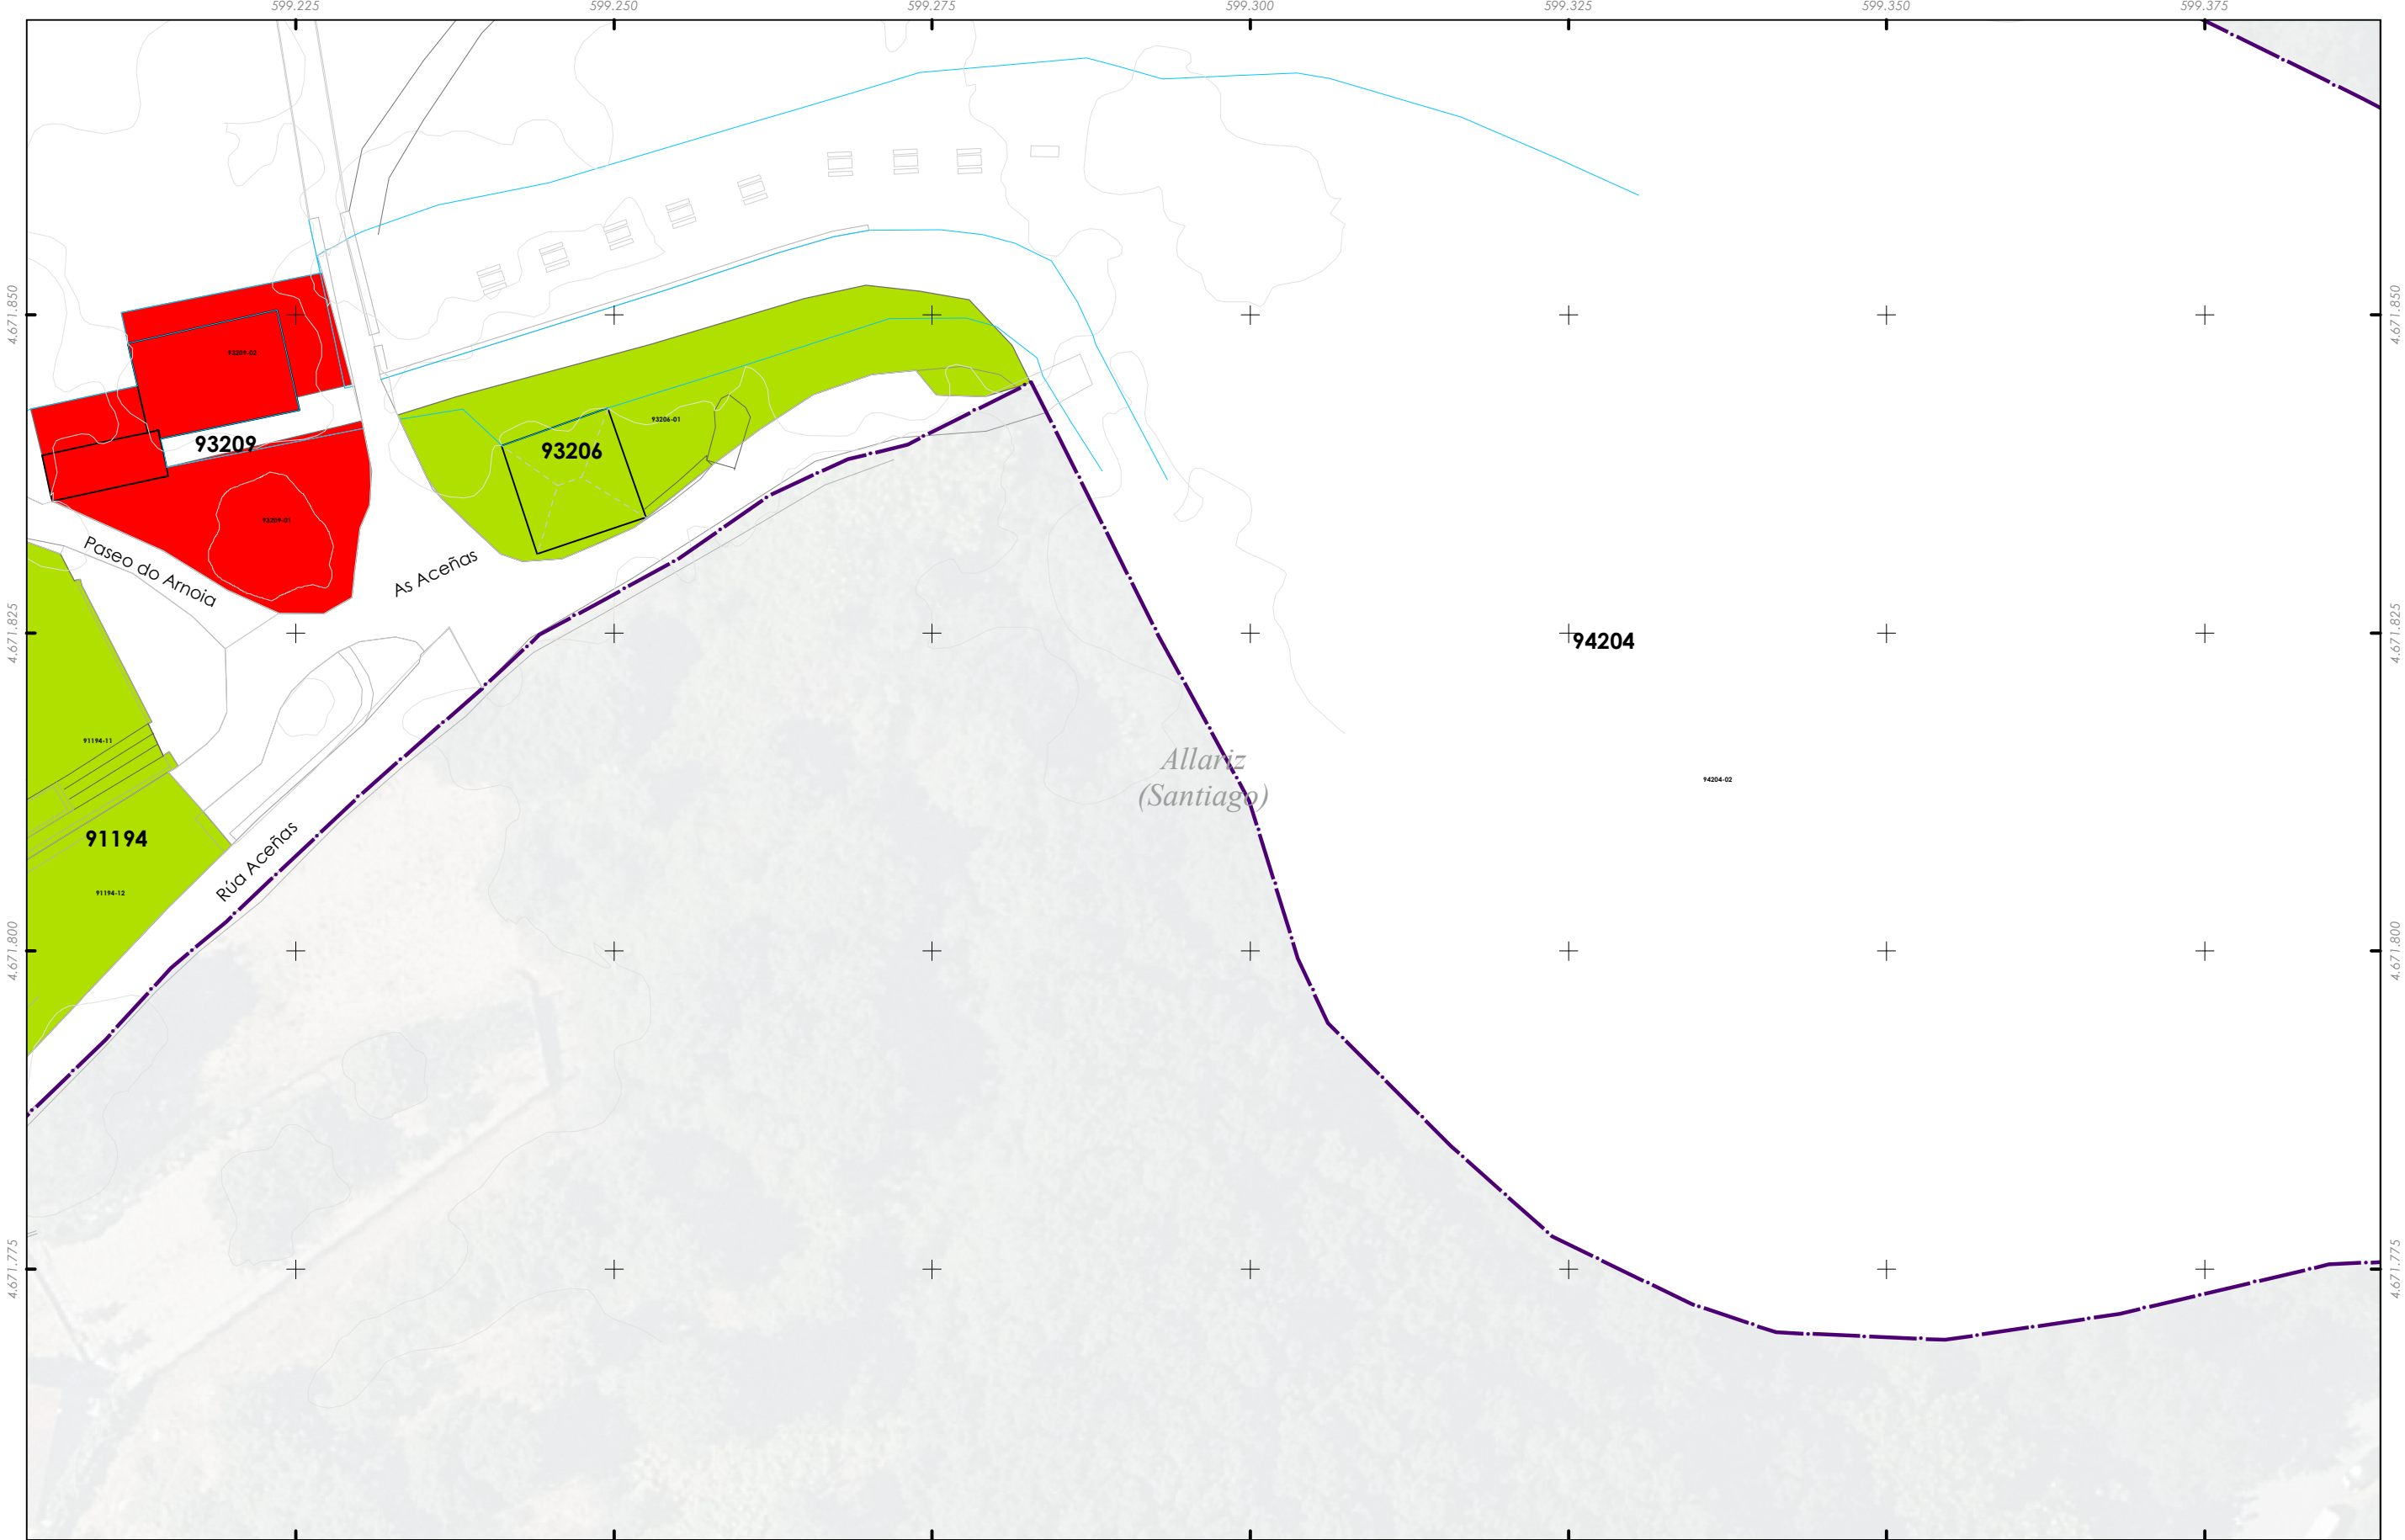


Delimitación do PECHA


Estado de conservación

- Boa
- Suficiente
- Mala
- Ruína

Fonte de datos:
- Datos cartográficos cedidos polo Ins. Geográfico Nacional (centrodedescargas.cnig.es) e o Instituto de Estudos do Territorio (IET) da Xunta de Galicia (mapas.xunta.gal) e elaboración propia.

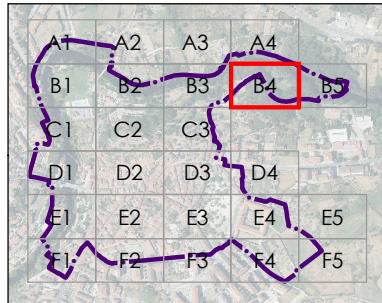

	CONCELLO DE ALLARIZ (OURENSE)
	PLAN ESPECIAL DE PROTECCIÓN DO CONXUNTO HISTÓRICO-ARTÍSTICO DE ALLARIZ
	Alfonso Botana S.L.
	APROBACIÓN INICIAL
02.PLANOS DE INFORMACIÓN	
02.13. ESTADO DE CONSERVACIÓN	
32001_PECHA_202412_AI	
Decembro 2024 ETRS89 29N EPSG: 25829	
A1 1:250 A3 1:500	0 5 10 20 30 Metros

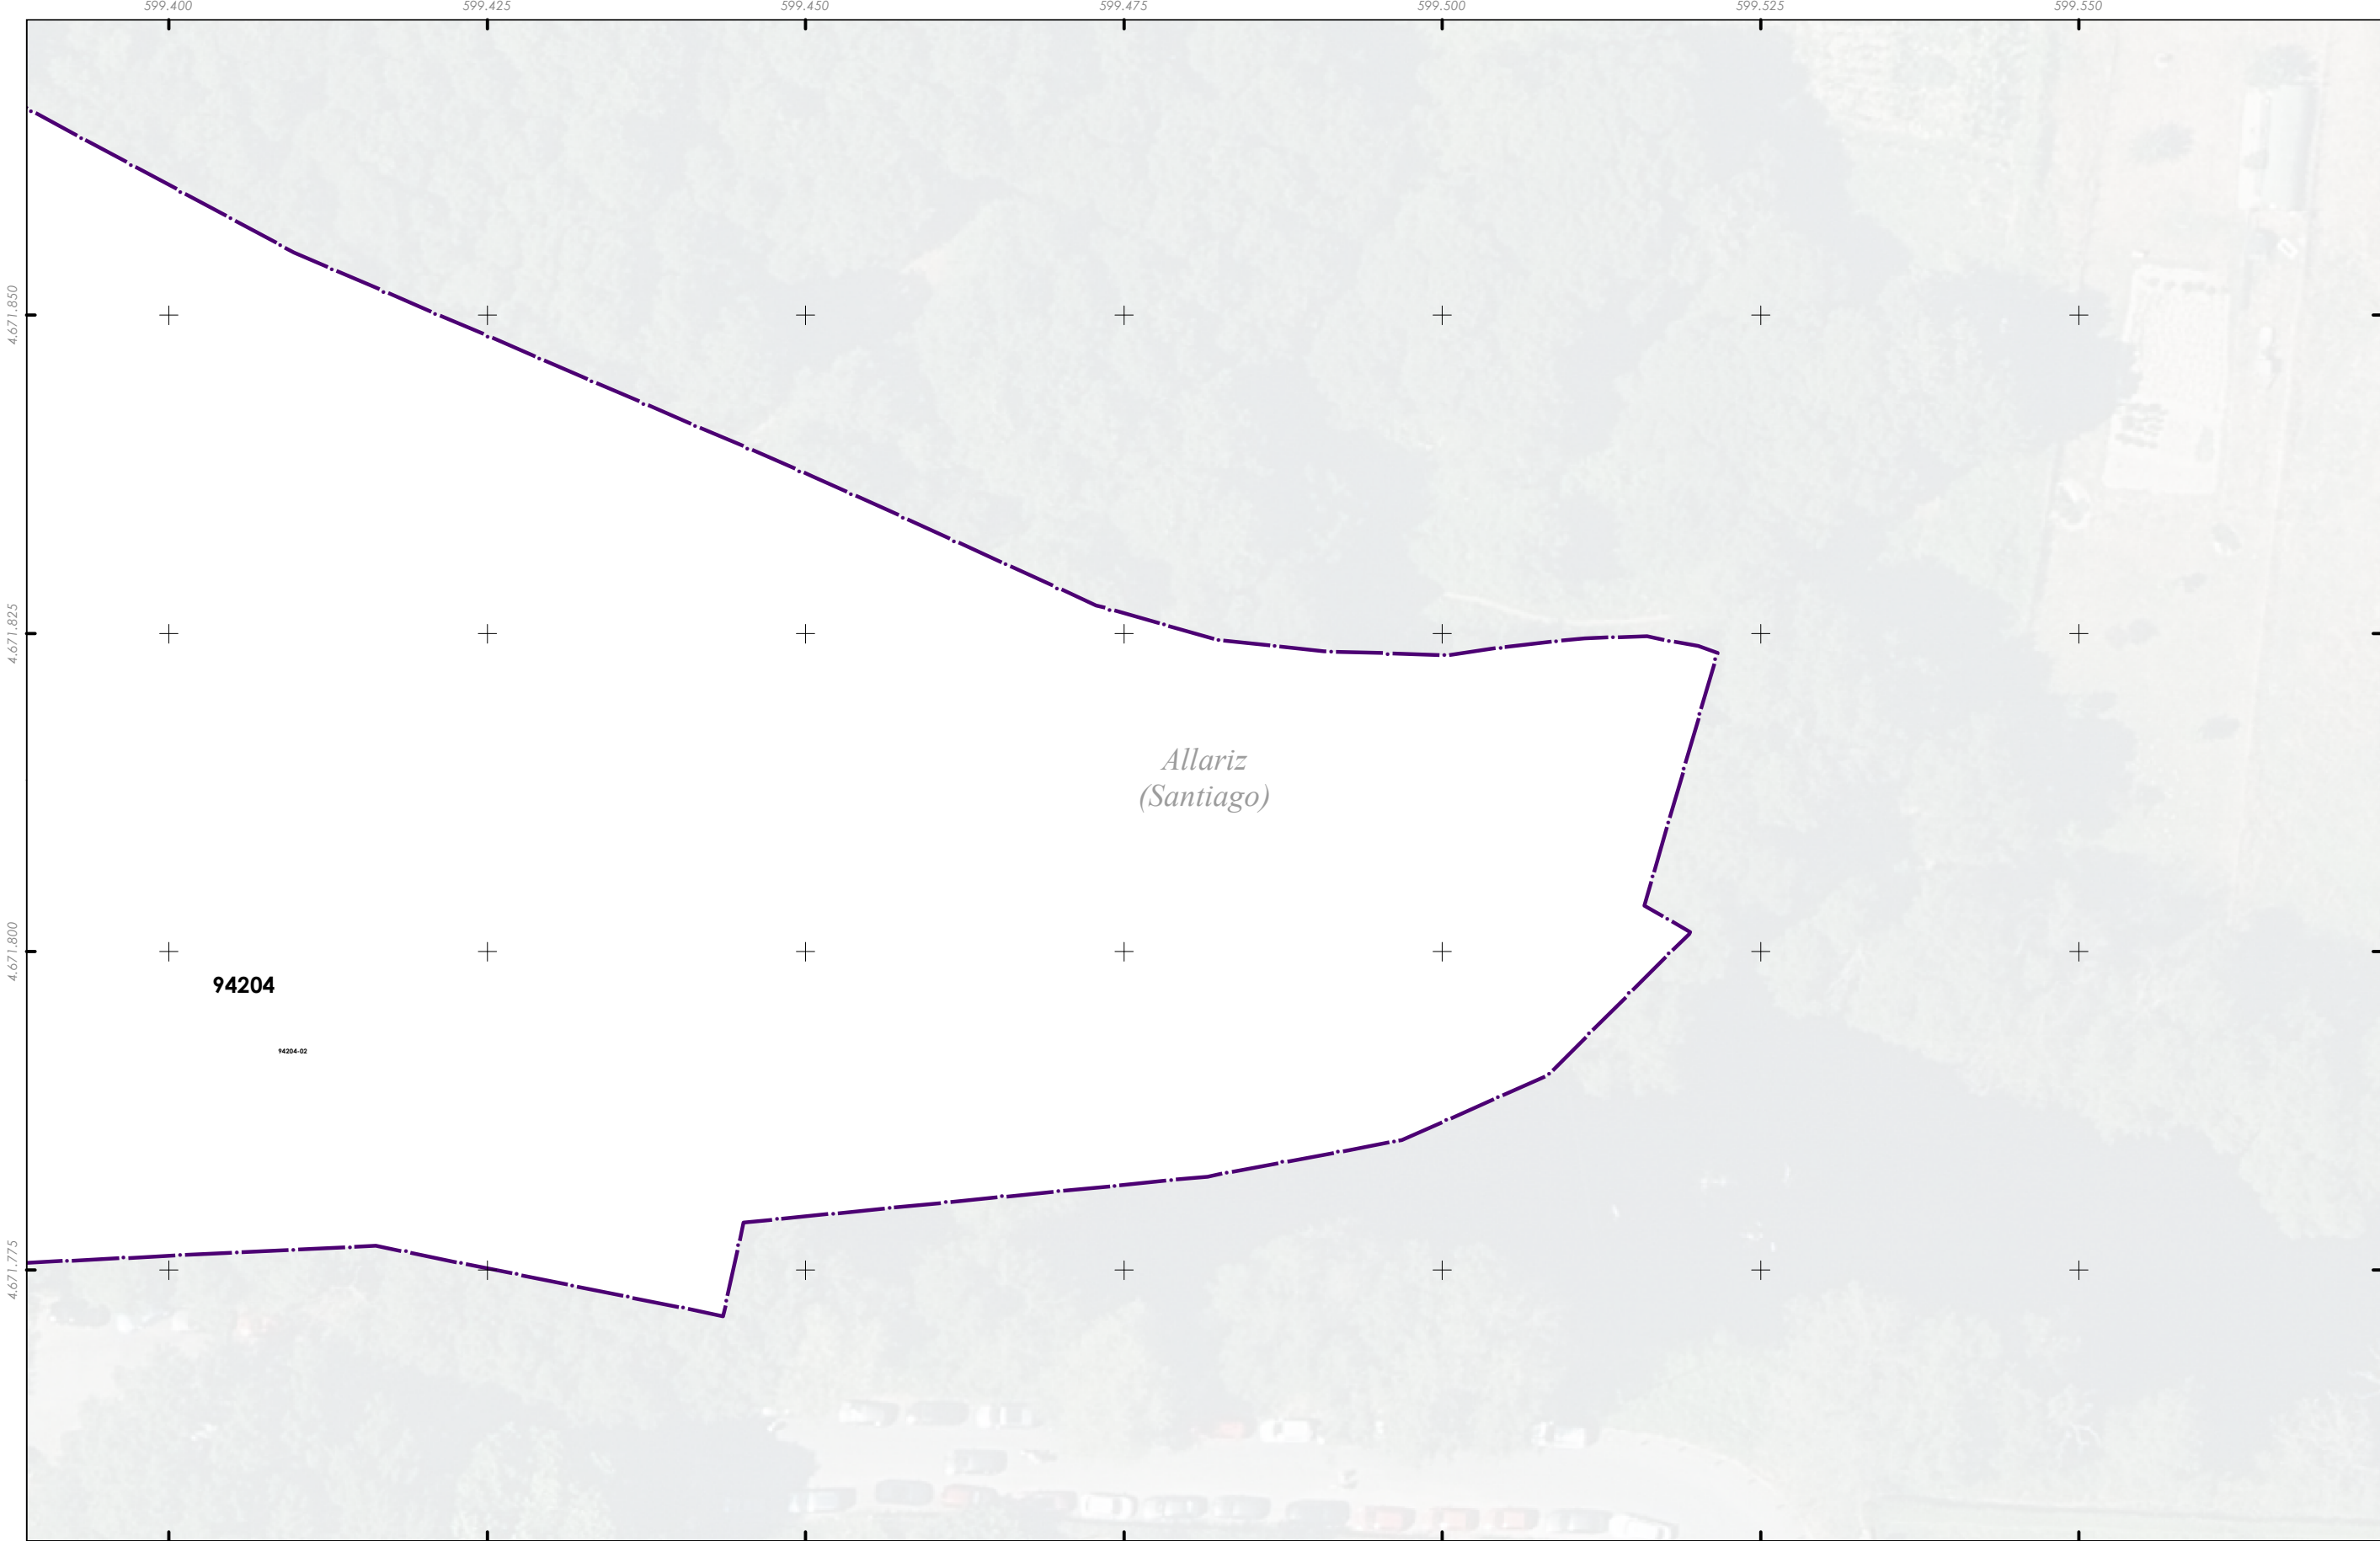

Delimitación do PECHA


Estado de conservación

Boa

Suficiente

Mala

Ruína

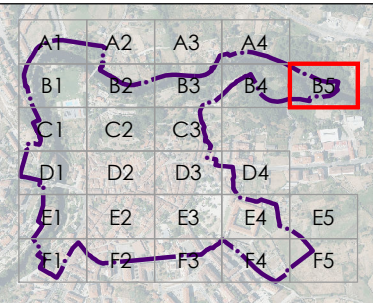

CONCELLO DE ALLARIZ (OURENSE)

PLAN ESPECIAL DE PROTECCIÓN DO CONXUNTO HISTÓRICO-ARTÍSTICO DE ALLARIZ

Alfonso Botana S.L.

APROBACIÓN INICIAL

02.PLANOS DE INFORMACIÓN

02.13. ESTADO DE CONSERVACIÓN

A1 1:250
A3 1:500

05102030

Metros

Fonte de datos:
- Datos cartográficos cedidos polo Ins. Geográfico Nacional (centrodedescargas.cnig.es) e o Instituto de Estudos do Territorio (IET) da Xunta de Galicia (mapas.xunta.gal) e elaboración propia.



Delimitación do PECHA

Estado de conservación

Boa

Suficiente

Mala

Ruína

A1A2A3A4

B1B2B3B4B5

C1C2C3

D1D2D3D4

E1E2E3E4E5

F1F2F3F4F5

ALFONSO BOTANA

32001_PECHA_202412_AI

Decembro 2024

ETRS89 29N

EPSG: 25829

A1 1:250

A3 1:500

CONCELLO DE ALLARIZ (OURENSE)

PLAN ESPECIAL DE PROTECCIÓN DO CONXUNTO HISTÓRICO-ARTÍSTICO DE ALLARIZ

Alfonso Botana S.L.

APROBACIÓN INICIAL

02.PLANOS DE INFORMACIÓN

02.13. ESTADO DE CONSERVACIÓN

0 5 10 20 30

Metros

Fonte de datos:
- Datos cartográficos cedidos polo Ins. Geográfico Nacional (centrodedescargas.cnig.es) e o Instituto de Estudos do Territorio (IET) da Xunta de Galicia (mapas.xunta.gal) e elaboración propia.



Delimitación do PECHA


Estado de conservación

Boa

Suficiente

Mala

Ruína

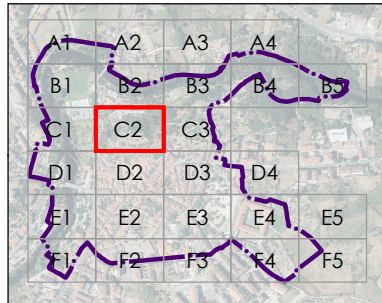

CONCELLO DE ALLARIZ (OURENSE)

PLAN ESPECIAL DE PROTECCIÓN DO CONXUNTO HISTÓRICO-ARTÍSTICO DE ALLARIZ

Alfonso Botana S.L.

APROBACIÓN INICIAL

02.PLANOS DE INFORMACIÓN

02.13. ESTADO DE CONSERVACIÓN

32001_PECHA_202412_AI

Decembro 2024

ETRS89 29N

EPSG: 25829

A1 1:250

A3 1:500

0

5


10

20

30

Metros

Fonte de datos:
- Datos cartográficos cedidos polo Ins. Geográfico Nacional (centrodescargas.cnig.es) e o Instituto de Estudos do Territorio (IET) da Xunta de Galicia (mapas.xunta.gal) e elaboración propia.

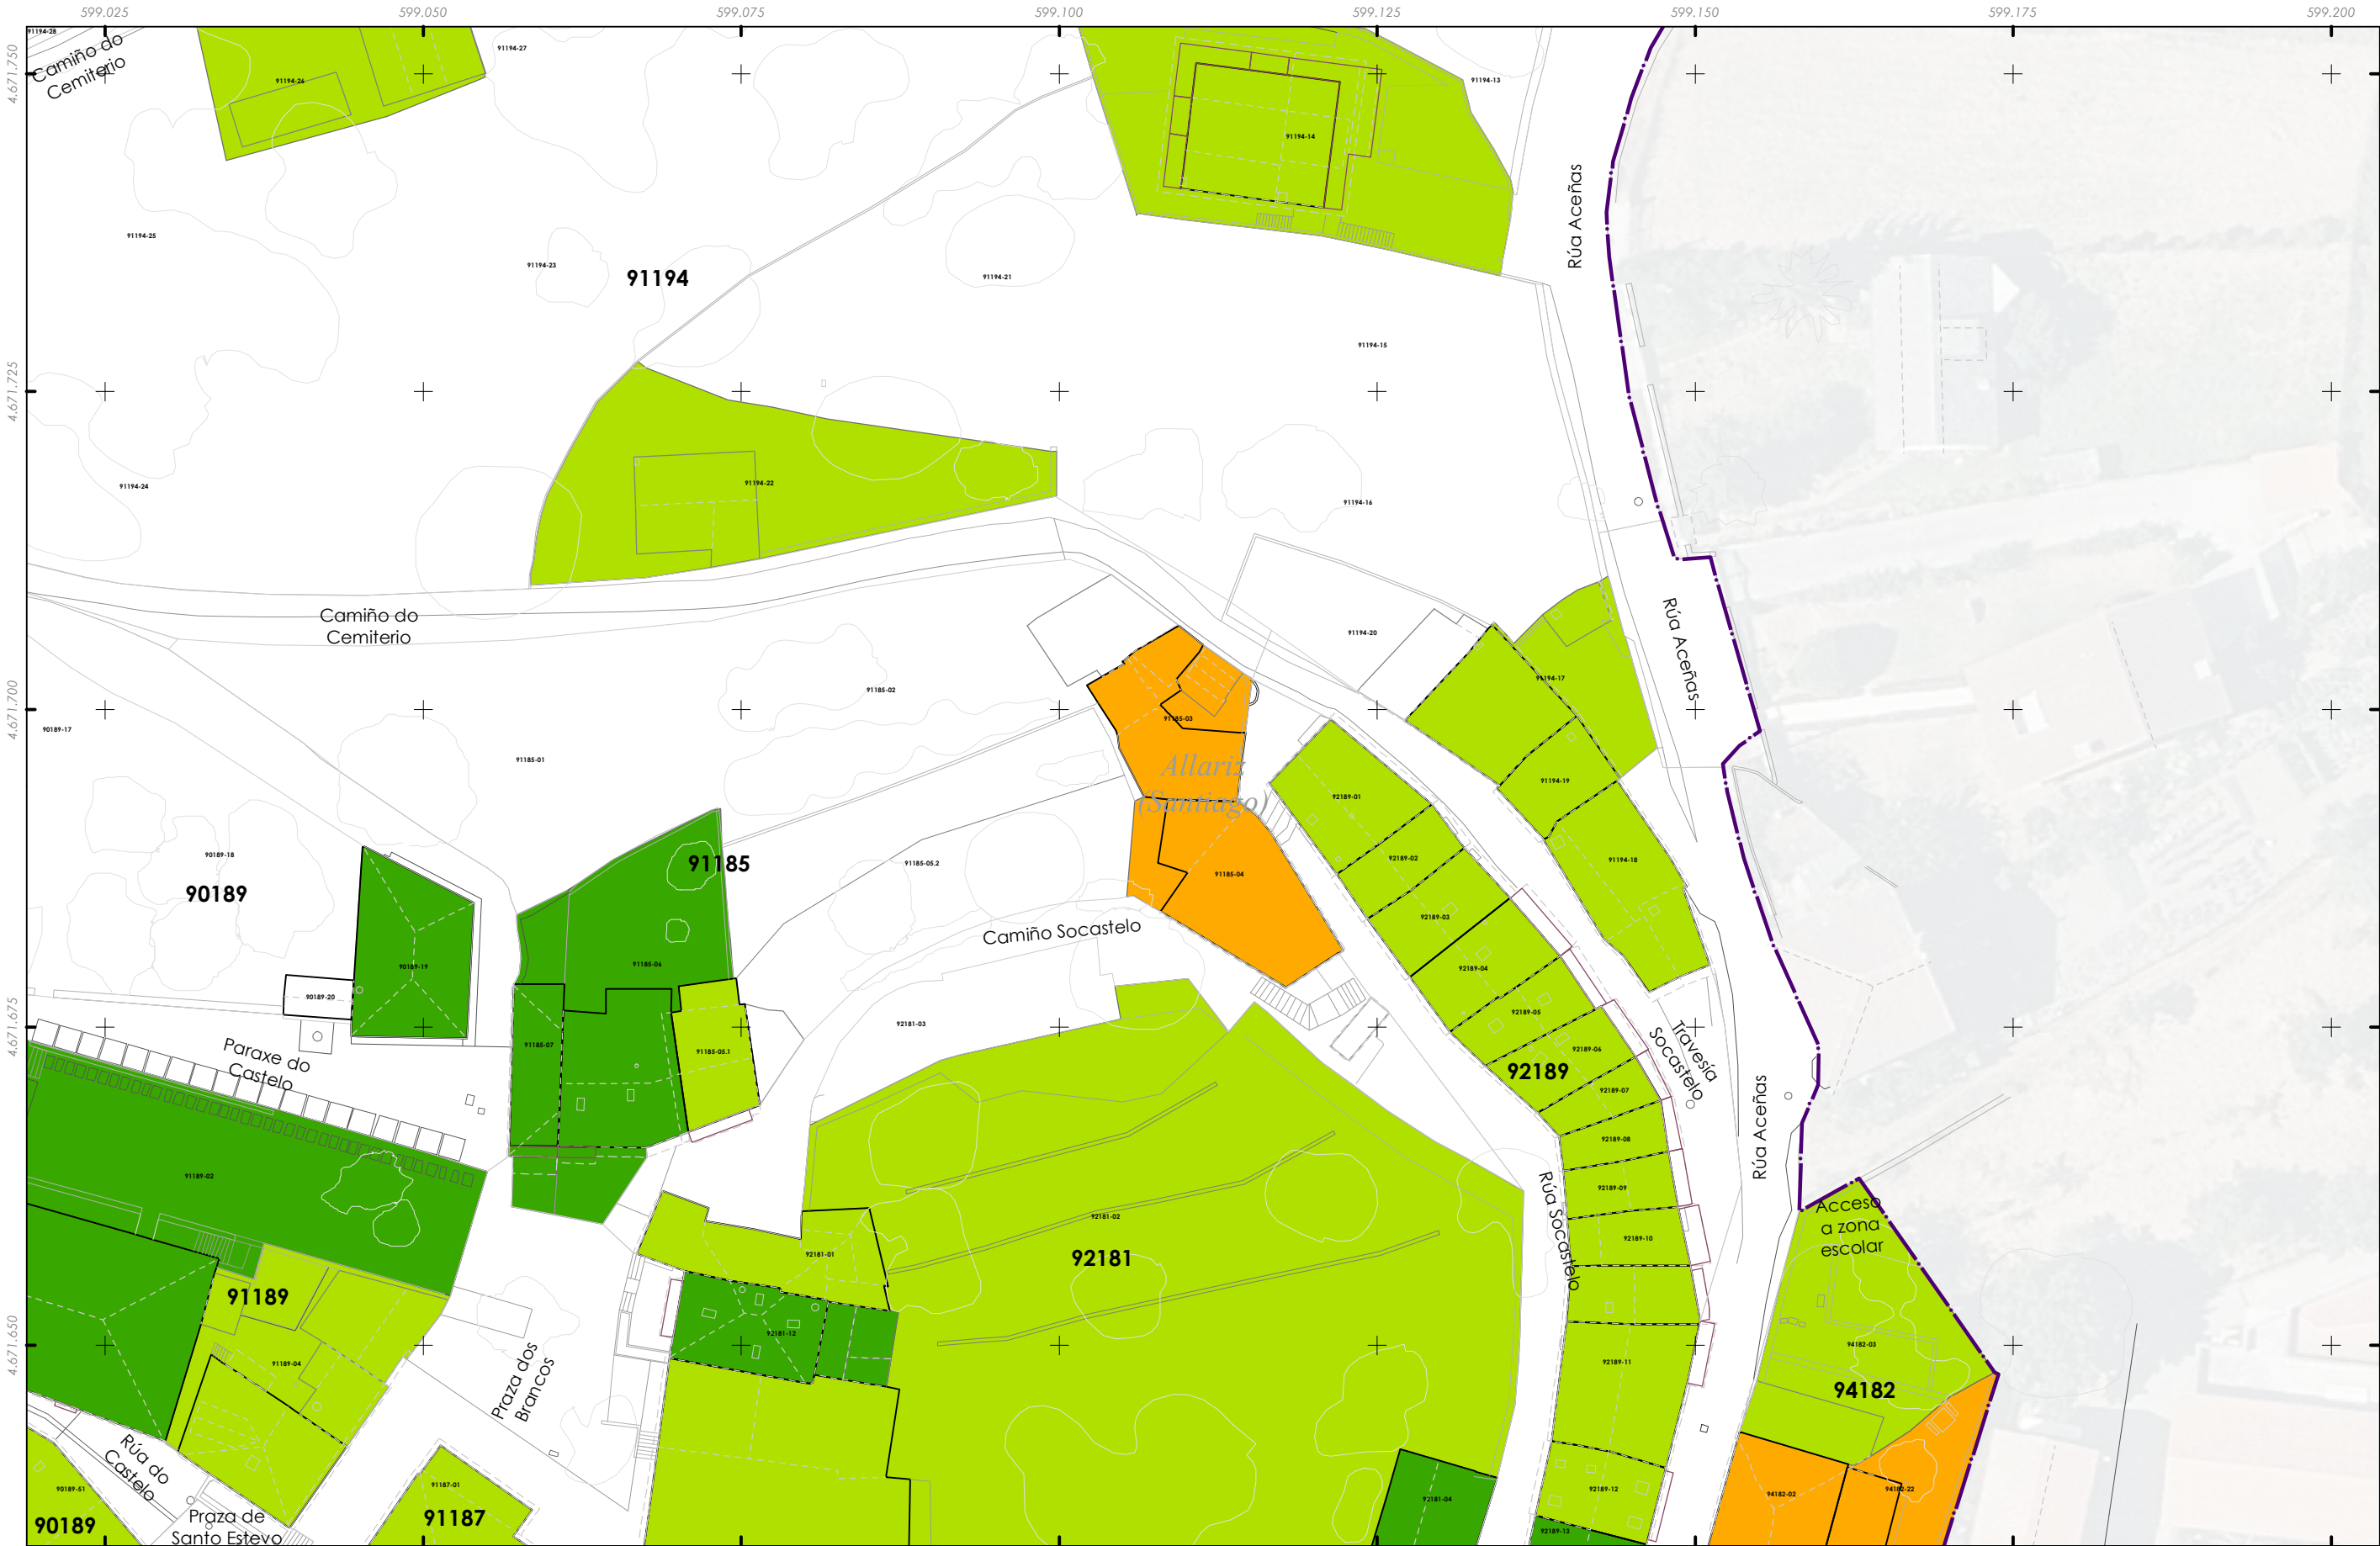

Delimitación do PECHA

Estado de conservación

Boa

Suficiente

Mala

Ruína

A1A2A3A4

B1B2B3B4B5

C1C2C3C4C5

D1D2D3D4D5

E1E2E3E4E5

F1F2F3F4F5

CONCELLO DE

Allariz

ALFONSO

BOTANA

32001_PECHA_202412_AI

Decembro 2024

ETRS89 29N

EPSG: 25829

A1 1:250

A3 1:500

CONCELLO DE ALLARIZ (OURENSE)

PLAN ESPECIAL DE PROTECCIÓN DO CONXUNTO HISTÓRICO-ARTÍSTICO DE ALLARIZ

Alfonso Botana S.L.

APROBACIÓN INICIAL

02.PLANOS DE INFORMACIÓN

02.13. ESTADO DE CONSERVACIÓN

0

5

10

20

30

Metros

Fonte de datos:
- Datos cartográficos cedidos polo Ins. Geográfico Nacional (centrodescargas.cnig.es) e o Instituto de Estudos do Territorio (IET) da Xunta de Galicia (mapas.xunta.gal) e elaboración propia.



Delimitación do PECHA

Estado de conservación

- Boa
- Suficiente
- Mala
- Ruína

A1	A2	A3	A4
B1	B2	B3	B4
C1	C2	C3	C4
D1	D2	D3	D4
E1	E2	E3	E4
F1	F2	F3	F4

CONCELLO DE ALLARIZ (OURENSE)

PLAN ESPECIAL DE PROTECCIÓN DO CONXUNTO HISTÓRICO-ARTÍSTICO DE ALLARIZ

Alfonso Botana S.L.

APROBACIÓN INICIAL

02.PLANOS DE INFORMACIÓN

02.13. ESTADO DE CONSERVACIÓN

32001_PECHA_202412_AI

Decembro 2024

ETRS89 29N

EPSG: 25829

A1 1:250

A3 1:500

0 5 10 20 30 Metros


Fonte de datos:
- Datos cartográficos cedidos polo Ins. Geográfico Nacional (centrodescargas.cnig.es) e o Instituto de Estudos do Territorio (IET) da Xunta de Galicia (mapas.xunta.gal) e elaboración propia.



 Delimitación do PECHA

Estado de conservación

-  Boa
-  Suficiente
-  Mala
-  Ruína

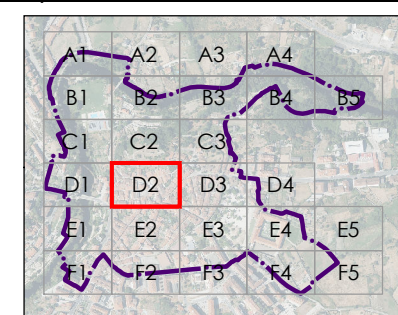
	A1	A2	A3	A4	
	B1	B2	B3	B4	B5
	C1	C2	C3	C4	
	D1	D2	D3	D4	
	E1	E2	E3	E4	E5
F1	F2	F3	F4	F5	

  32001_PECHA_202412_AI Decembro 2024 ETRS89 29N EPSG: 25829	CONCELLO DE ALLARIZ (OURENSE)	
	PLAN ESPECIAL DE PROTECCIÓN DO CONXUNTO HISTÓRICO-ARTÍSTICO DE ALLARIZ	
	Alfonso Botana S.L.	
	APROBACIÓN INICIAL	
02.PLANOS DE INFORMACIÓN		
02.13. ESTADO DE CONSERVACIÓN		

A1 1:250
A3 1:500



Fonte de datos:
- Datos cartográficos cedidos polo Ins. Geográfico Nacional (cnrrodedescargas.cnig.es) e o Instituto de Estudos do Territorio (IET) da Xunta de Galicia (mapas.xunta.gal) e elaboración propia.

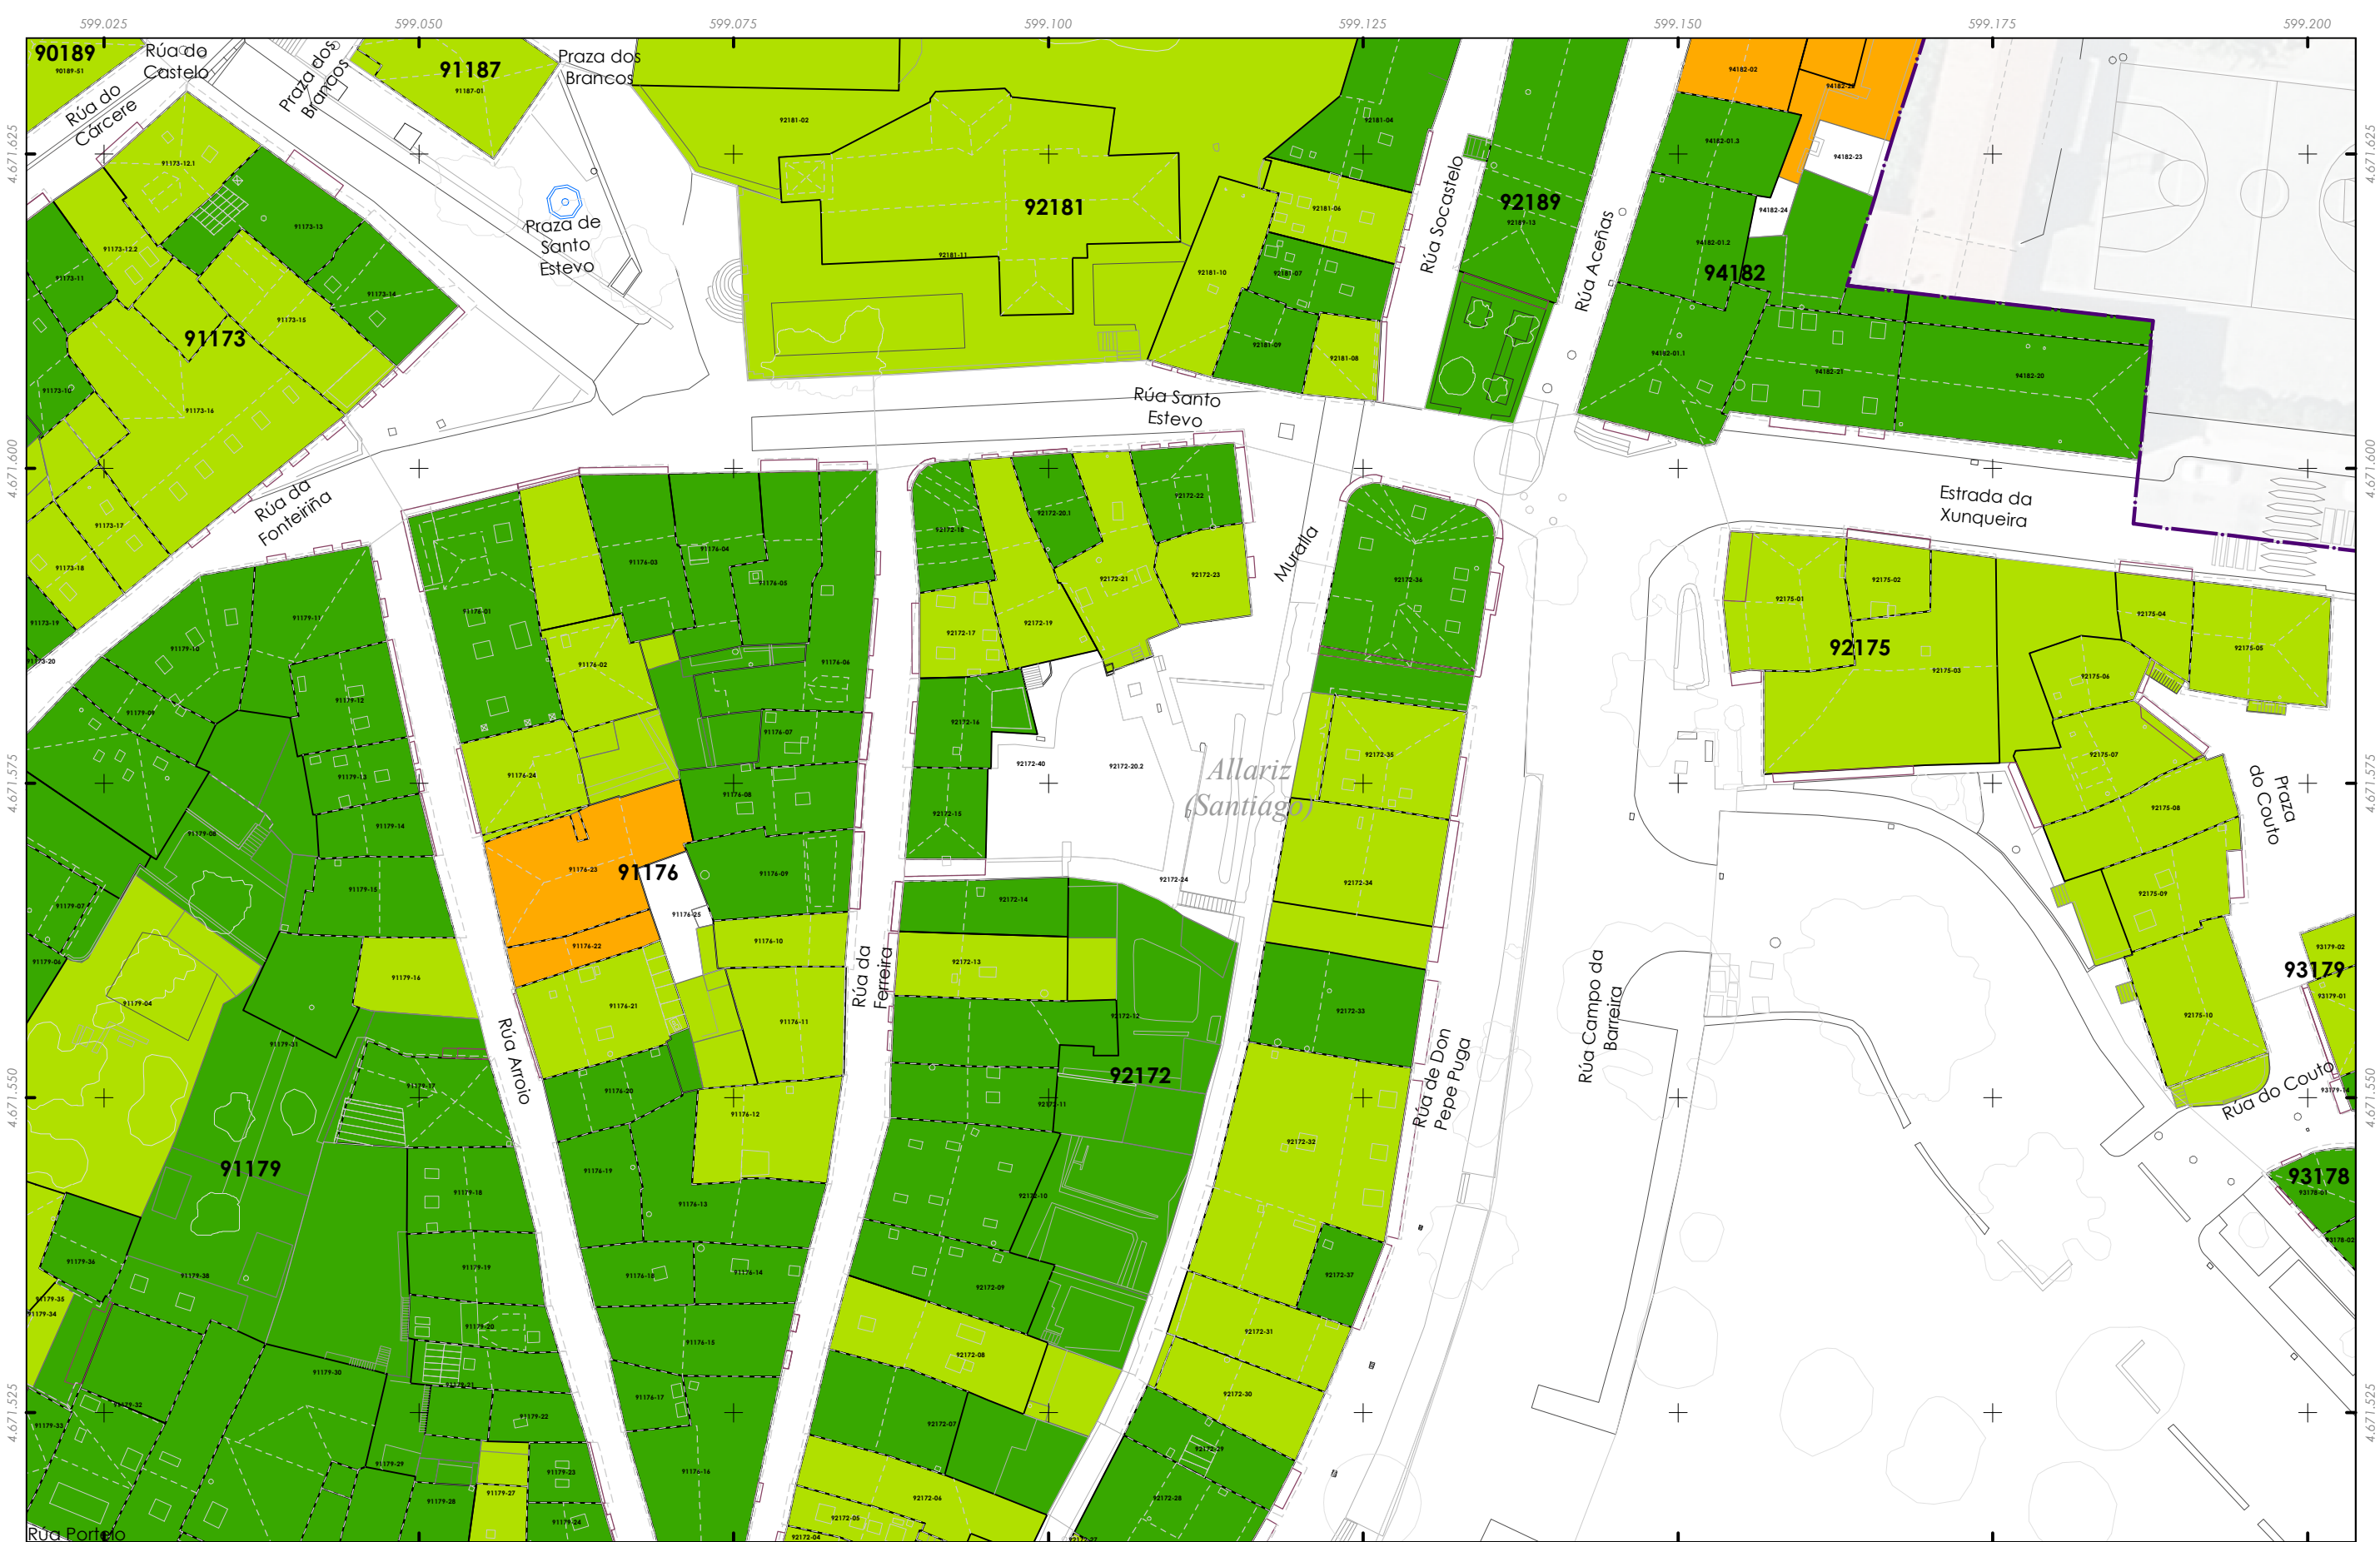

Delimitación do PECHA

Estado de conservación

Boa

Suficiente

Mala

Ruína

A1A2A3A4

B1B2B3B4B5

C1C2C3C4

D1D2D3D4

E1E2E3E4E5

F1F2F3F4F5

CONCELLO DE ALLARIZ

ALFONSO BOTANA

32001_PECHA_202412_AI

Decembro 2024

ETRS89 29N

EPSG: 25829

A1 1:250

A3 1:500

05102030

Metros

CONCELLO DE ALLARIZ (OURENSE)

PLAN ESPECIAL DE PROTECCIÓN DO CONXUNTO HISTÓRICO-ARTÍSTICO DE ALLARIZ

Alfonso Botana S.L.

APROBACIÓN INICIAL

02.PLANOS DE INFORMACIÓN

02.13. ESTADO DE CONSERVACIÓN

Fonte de datos:
- Datos cartográficos cedidos polo Ins. Geográfico Nacional (centrodedescargas.cnig.es) e o Instituto de Estudos do Territorio (IET) da Xunta de Galicia (mapas.xunta.gal) e elaboración propia.




 Delimitación do PECHA

Estado de conservación

-  Boa
-  Suficiente
-  Mala
-  Ruína

Fonte de datos:
- Datos cartográficos cedidos polo Ins. Geográfico Nacional (centrodedescargas.cnig.es) e o Instituto de Estudos do Territorio (IET) da Xunta de Galicia (mapas.xunta.gal) e elaboración propia.

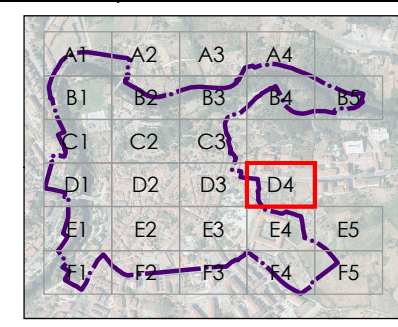		CONCELLO DE ALLARIZ (OURENSE)
		PLAN ESPECIAL DE PROTECCIÓN DO CONXUNTO HISTÓRICO-ARTÍSTICO DE ALLARIZ
		Alfonso Botana S.L.
		APROBACIÓN INICIAL
		02.PLANOS DE INFORMACIÓN
		02.13. ESTADO DE CONSERVACIÓN

A1 1:250
A3 1:500








 Delimitación do PECHA

Estado de conservación


-  Boa
-  Suficiente
-  Mala
-  Ruína

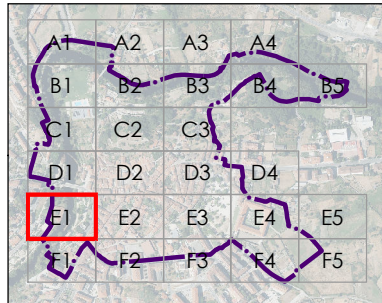

  32001_PECHA_202412_AI Decembro 2024 ETRS89 29N EPSG: 25829 A1 1:250 A3 1:500	CONCELLO DE ALLARIZ (OURENSE)
	PLAN ESPECIAL DE PROTECCIÓN DO CONXUNTO HISTÓRICO-ARTÍSTICO DE ALLARIZ
	Alfonso Botana S.L.
	APROBACIÓN INICIAL
02.PLANOS DE INFORMACIÓN	
02.13. ESTADO DE CONSERVACIÓN	

0 5 10 20 30 Metros

Fonte de datos:
- Datos cartográficos cedidos polo Ins. Geográfico Nacional (centrodedescargas.cnig.es) e o Instituto de Estudos do Territorio (IET) da Xunta de Galicia (mapas.xunta.gal) e elaboración propia.

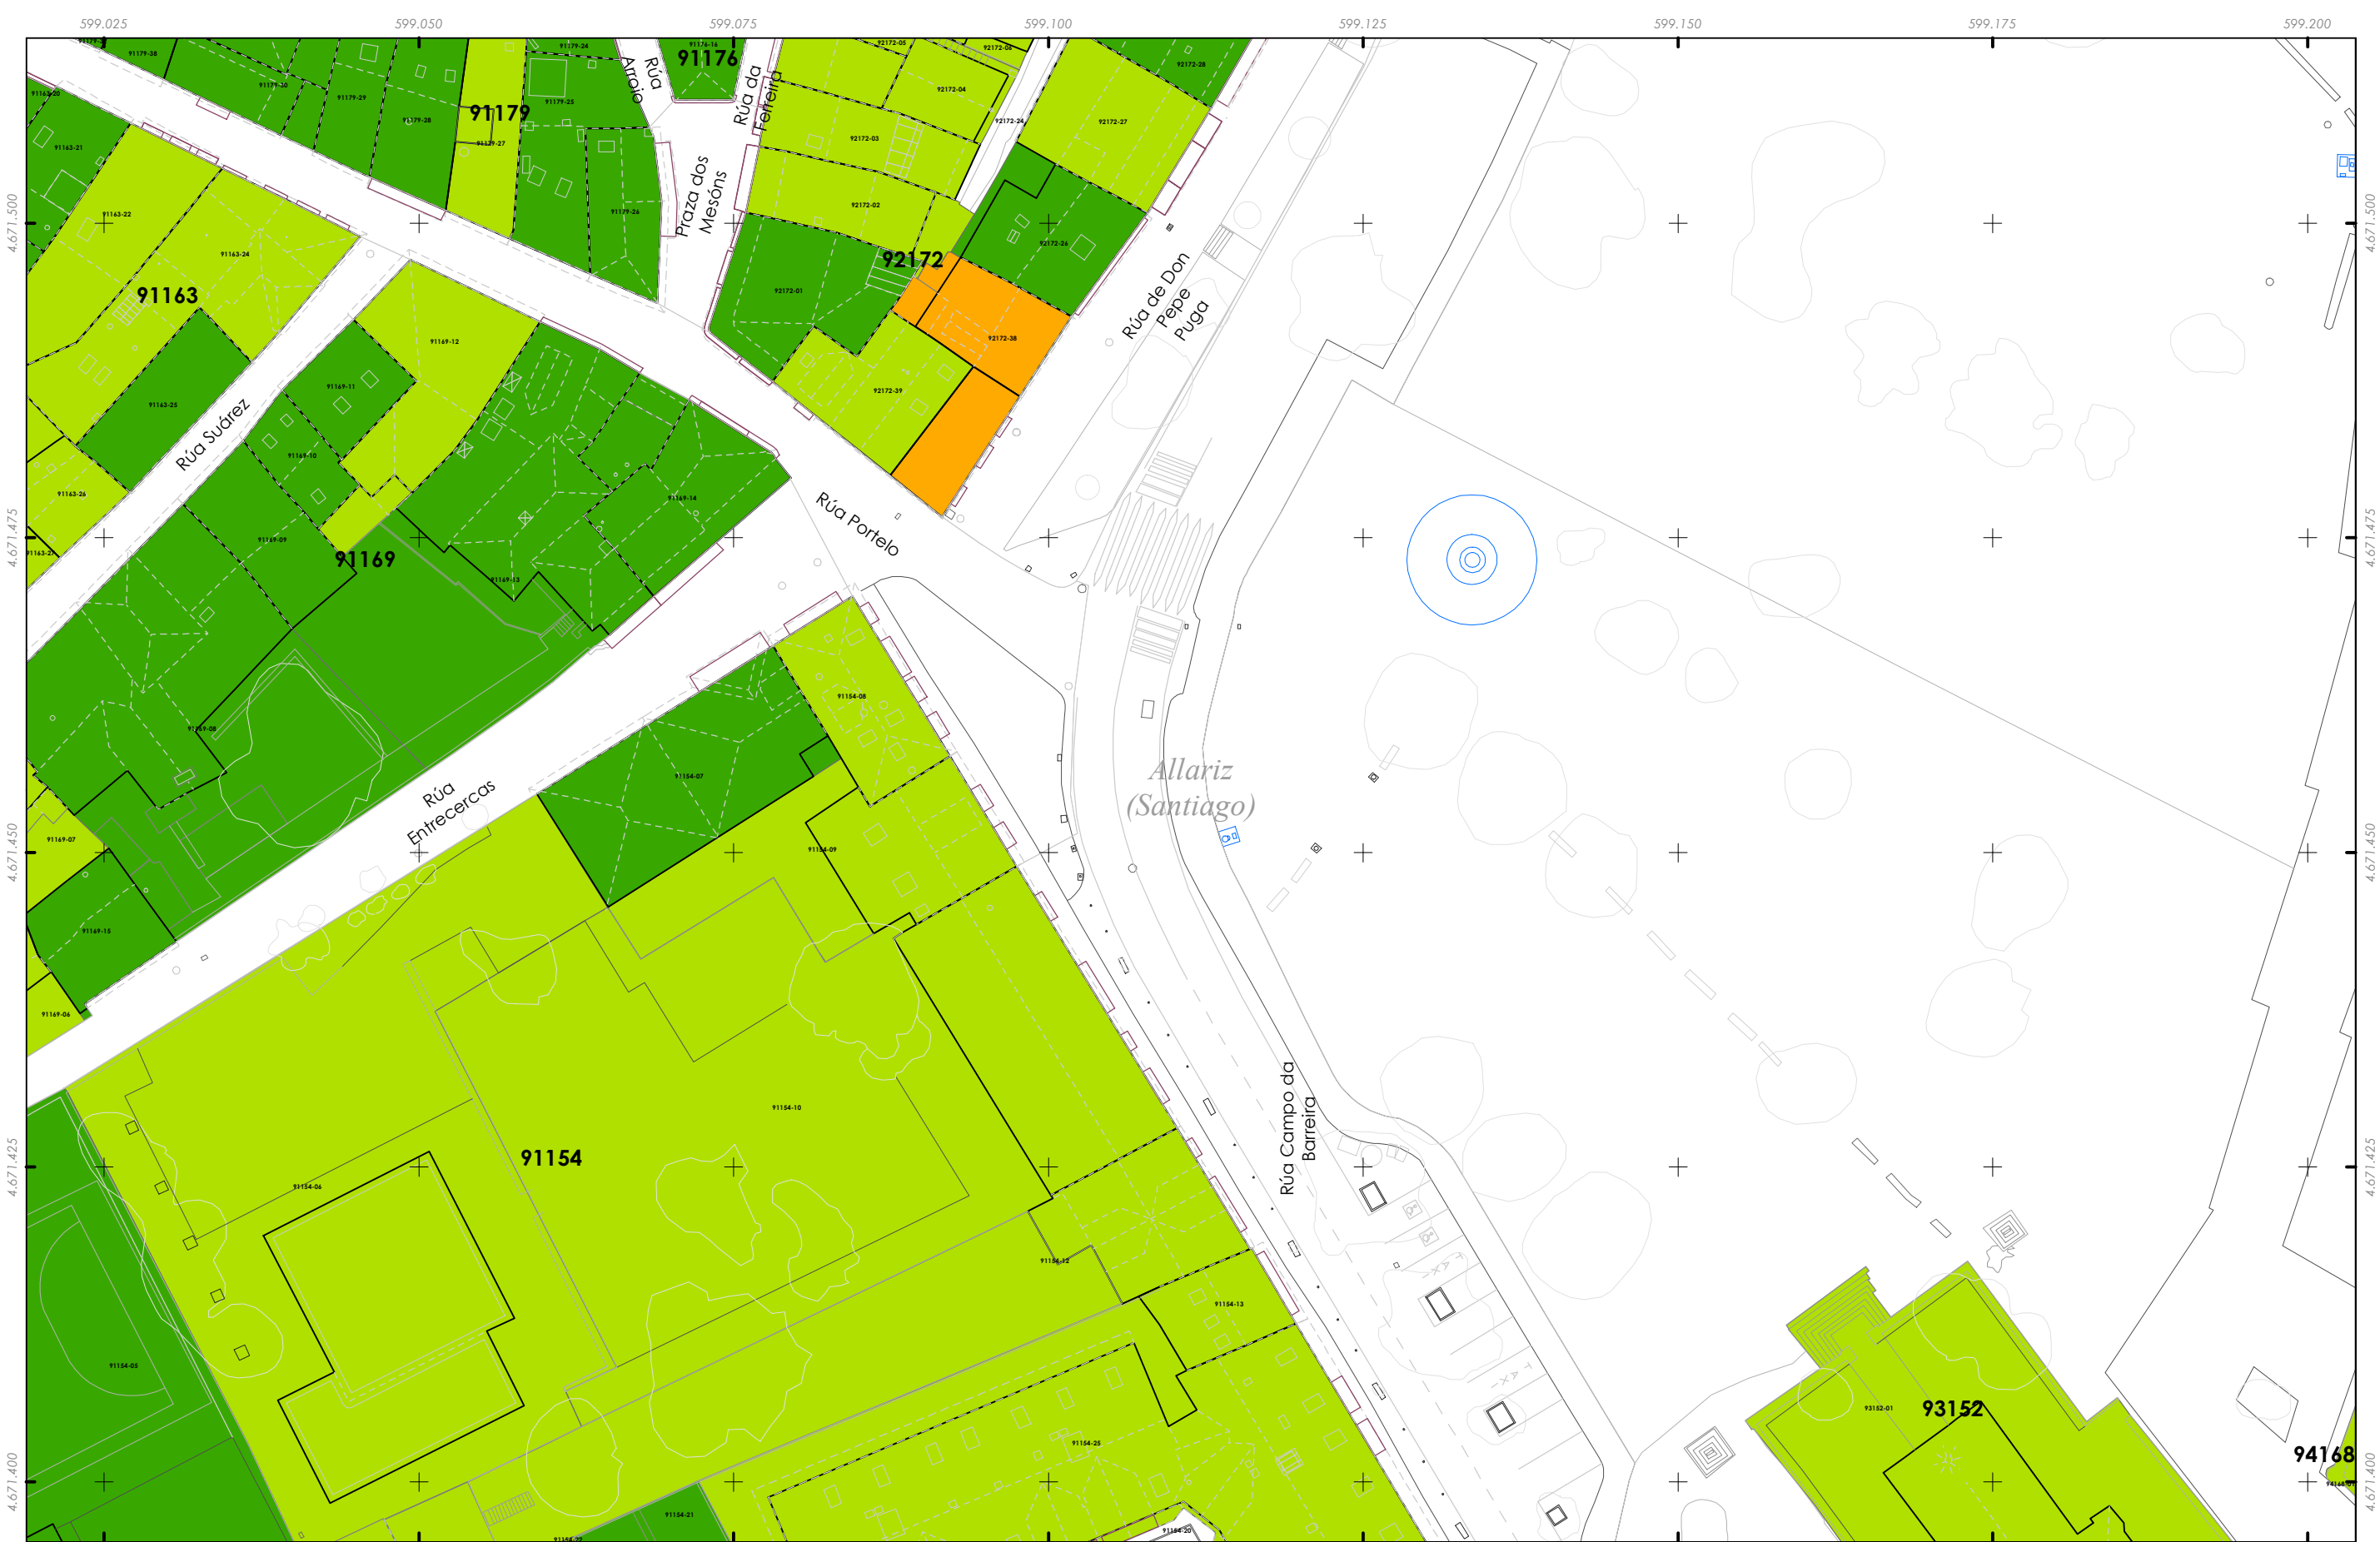

 Delimitación do PECHA


Estado de conservación

Boa

Suficiente

Mala

Ruína

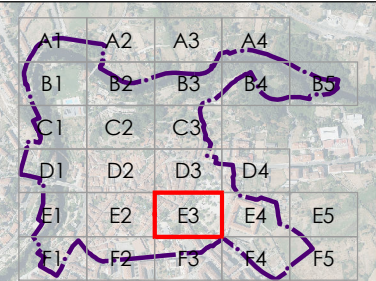

**CONCELLO DE ALLARIZ (OURENSE)**

**ALFONSO BOTANA**

32001_PECHA_202412_AI
Decembro 2024
ETRS89 29N
EPSG: 25829

A1 1:250
A3 1:500

PLAN ESPECIAL DE PROTECCIÓN DO
CONXUNTO HISTÓRICO-ARTÍSTICO DE ALLARIZ

Alfonso Botana S.L.


APROBACIÓN INICIAL

02.PLANOS DE INFORMACIÓN

02.13. ESTADO DE CONSERVACIÓN

 0 5 10 20 30 Metros


Fonte de datos:
- Datos cartográficos cedidos polo Ins. Geográfico Nacional (centrodescargas.cnig.es) e o Instituto de Estudos do Territorio (IET) da Xunta de Galicia (mapas.xunta.gal) e elaboración propia.

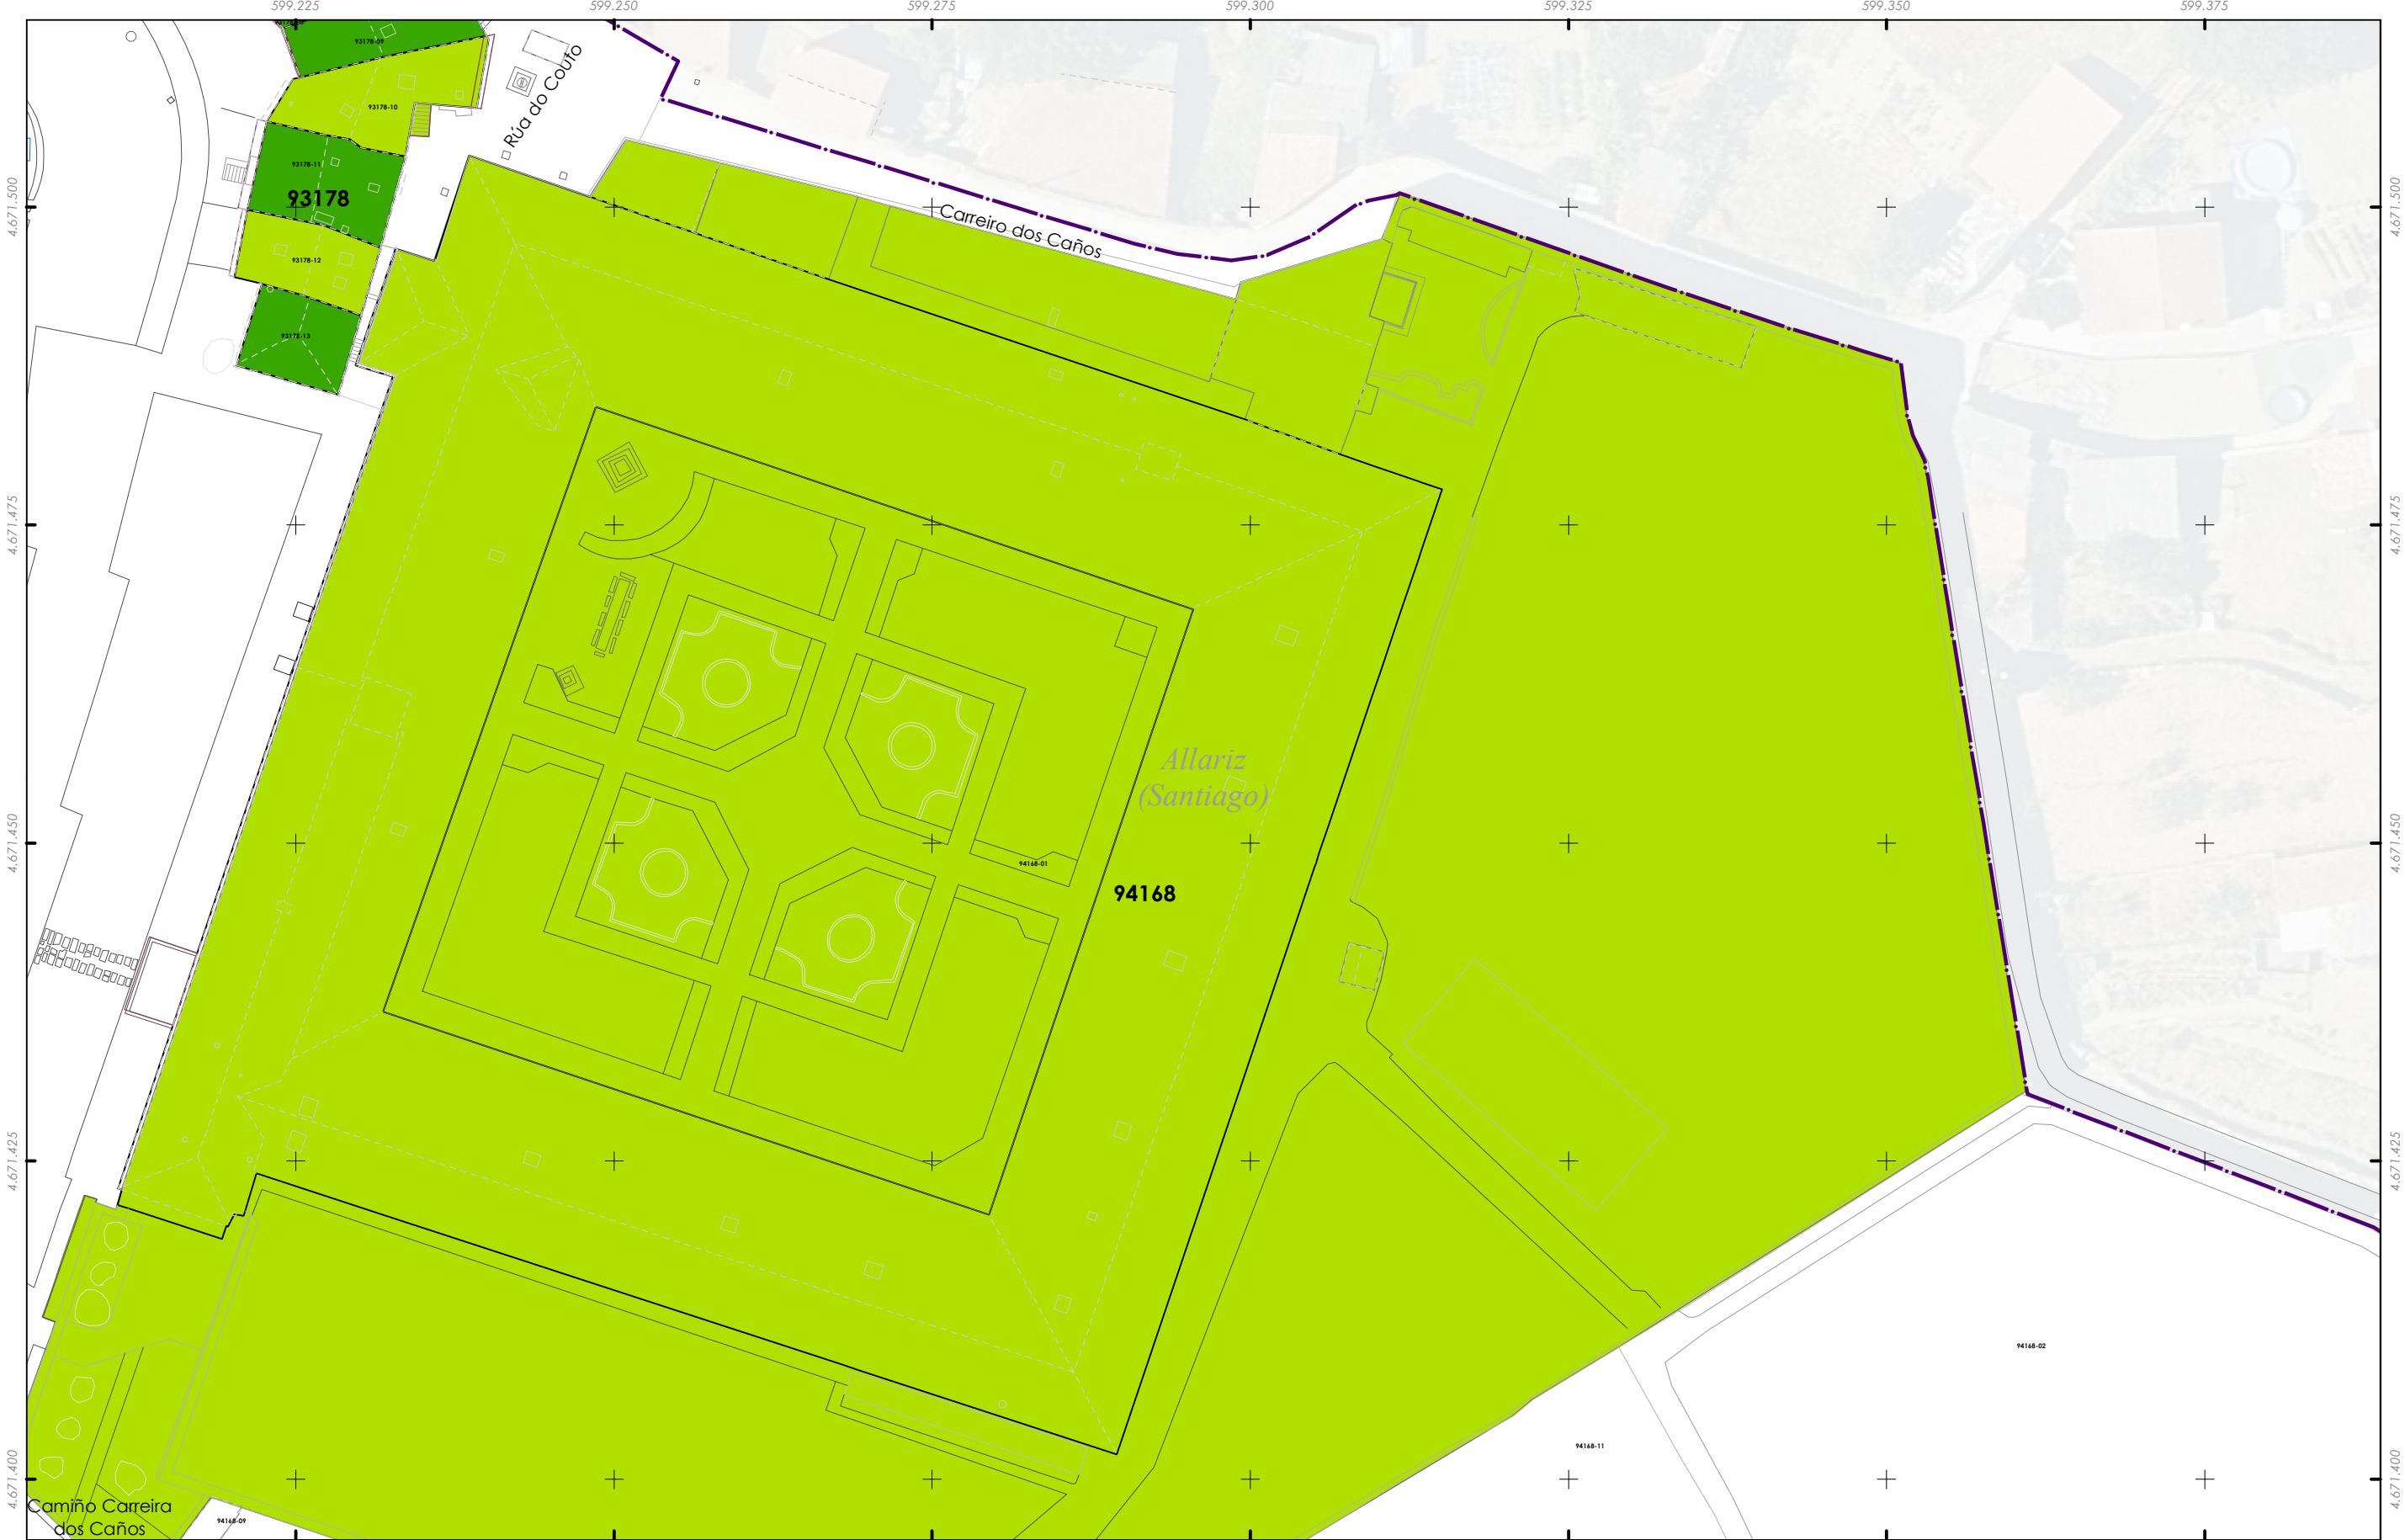

Delimitación do PECHA

Estado de conservación

- Boa
- Suficiente
- Mala
- Ruína

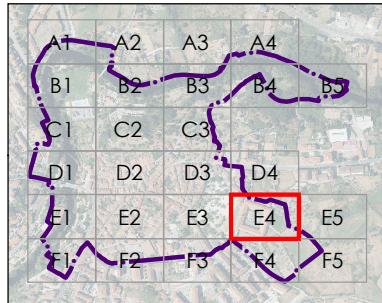

	CONCELLO DE ALLARIZ (OURENSE)
	PLAN ESPECIAL DE PROTECCIÓN DO CONXUNTO HISTÓRICO-ARTÍSTICO DE ALLARIZ
	Alfonso Botana S.L.
	APROBACIÓN INICIAL
02.PLANOS DE INFORMACIÓN	
02.13. ESTADO DE CONSERVACIÓN	


32001_PECHA_202412_AI

Decembro 2024

ETRS89 29N
EPSG: 25829

A1 1:250
A3 1:500

Fonte de datos:
- Datos cartográficos cedidos polo Ins. Geográfico Nacional (centrodedescargas.cnig.es) e o Instituto de Estudos do Territorio (IET) da Xunta de Galicia (mapas.xunta.gal) e elaboración propia.

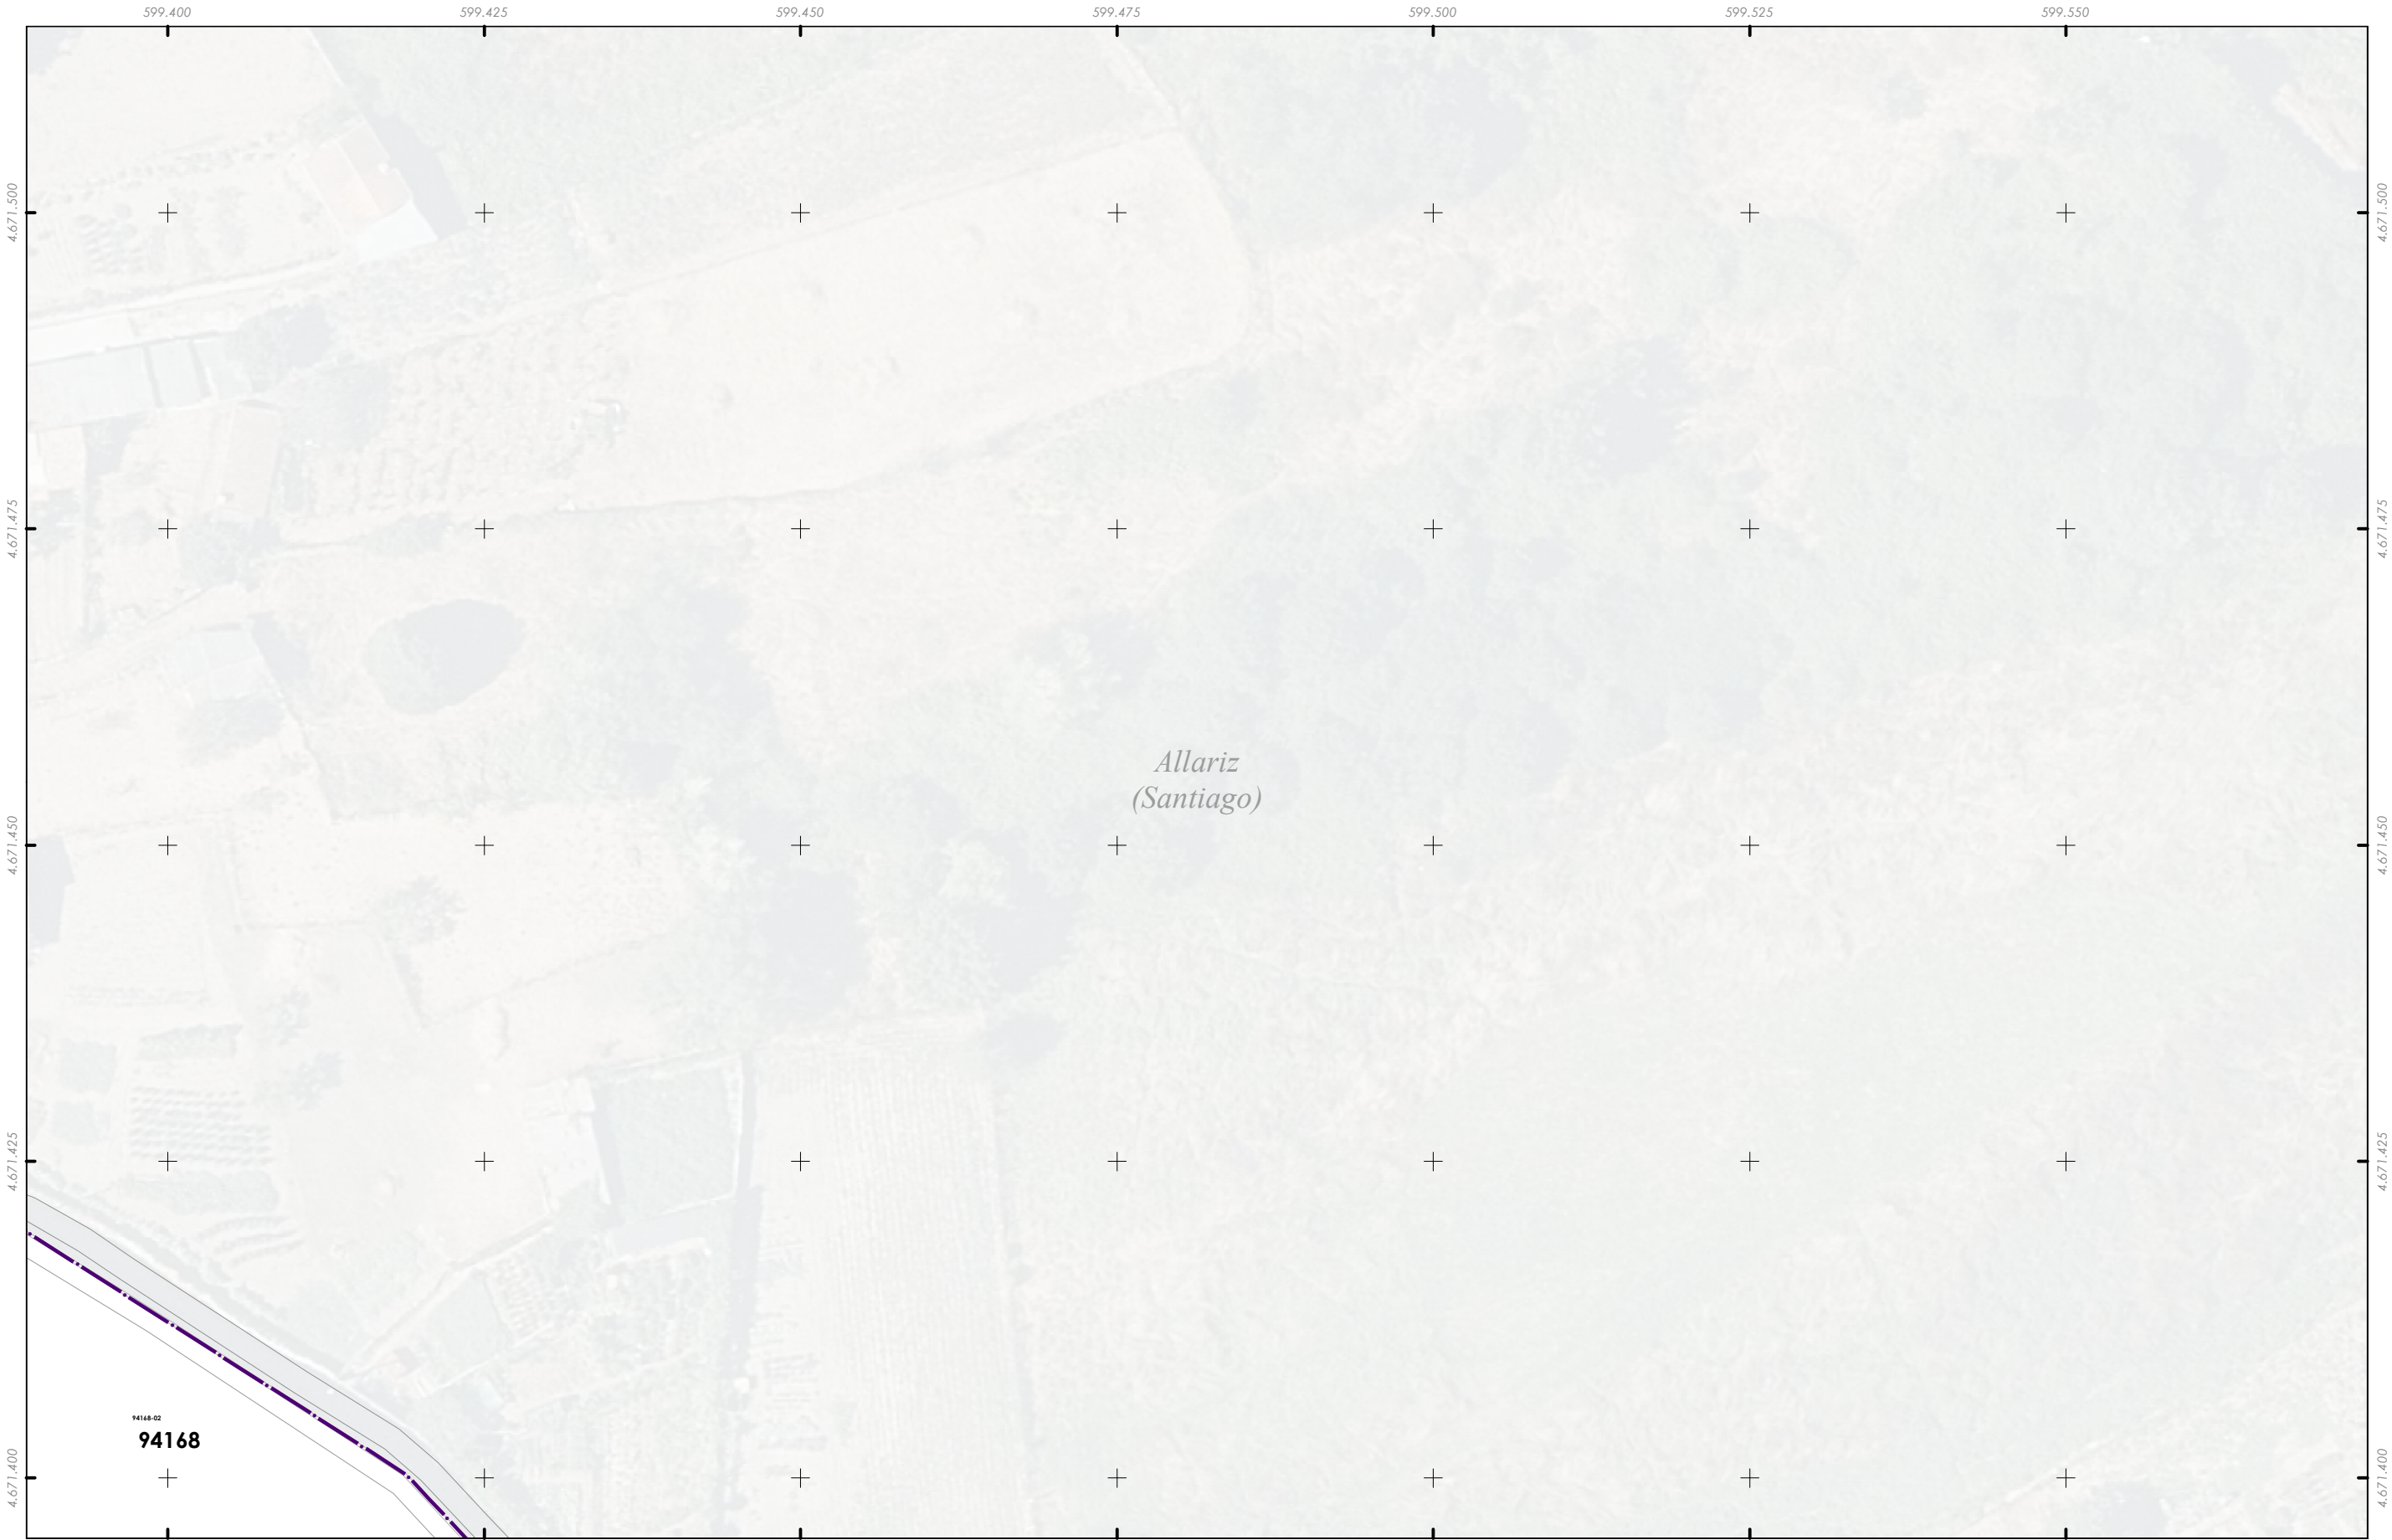

Delimitación do PECHA


Estado de conservación

Boa

Suficiente


Mala

Ruína

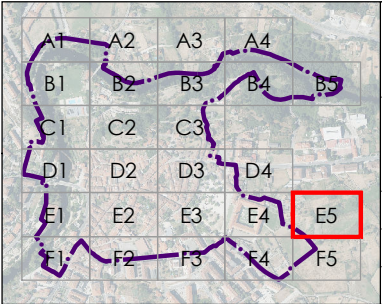

	CONCELLO DE ALLARIZ (OURENSE)
	PLAN ESPECIAL DE PROTECCIÓN DO CONXUNTO HISTÓRICO-ARTÍSTICO DE ALLARIZ
	Alfonso Botana S.L.
	APROBACIÓN INICIAL
32001_PECHA_202412_AI Decembro 2024 ETRS89 29N EPSG: 25829	02.PLANOS DE INFORMACIÓN
	02.13. ESTADO DE CONSERVACIÓN
A1 1:250 A3 1:500	 


Fonte de datos:
- Datos cartográficos cedidos polo Ins. Geográfico Nacional (centrodedescargas.cnig.es) e o Instituto de Estudos do Territorio (IET) da Xunta de Galicia (mapas.xunta.gal) e elaboración propia.

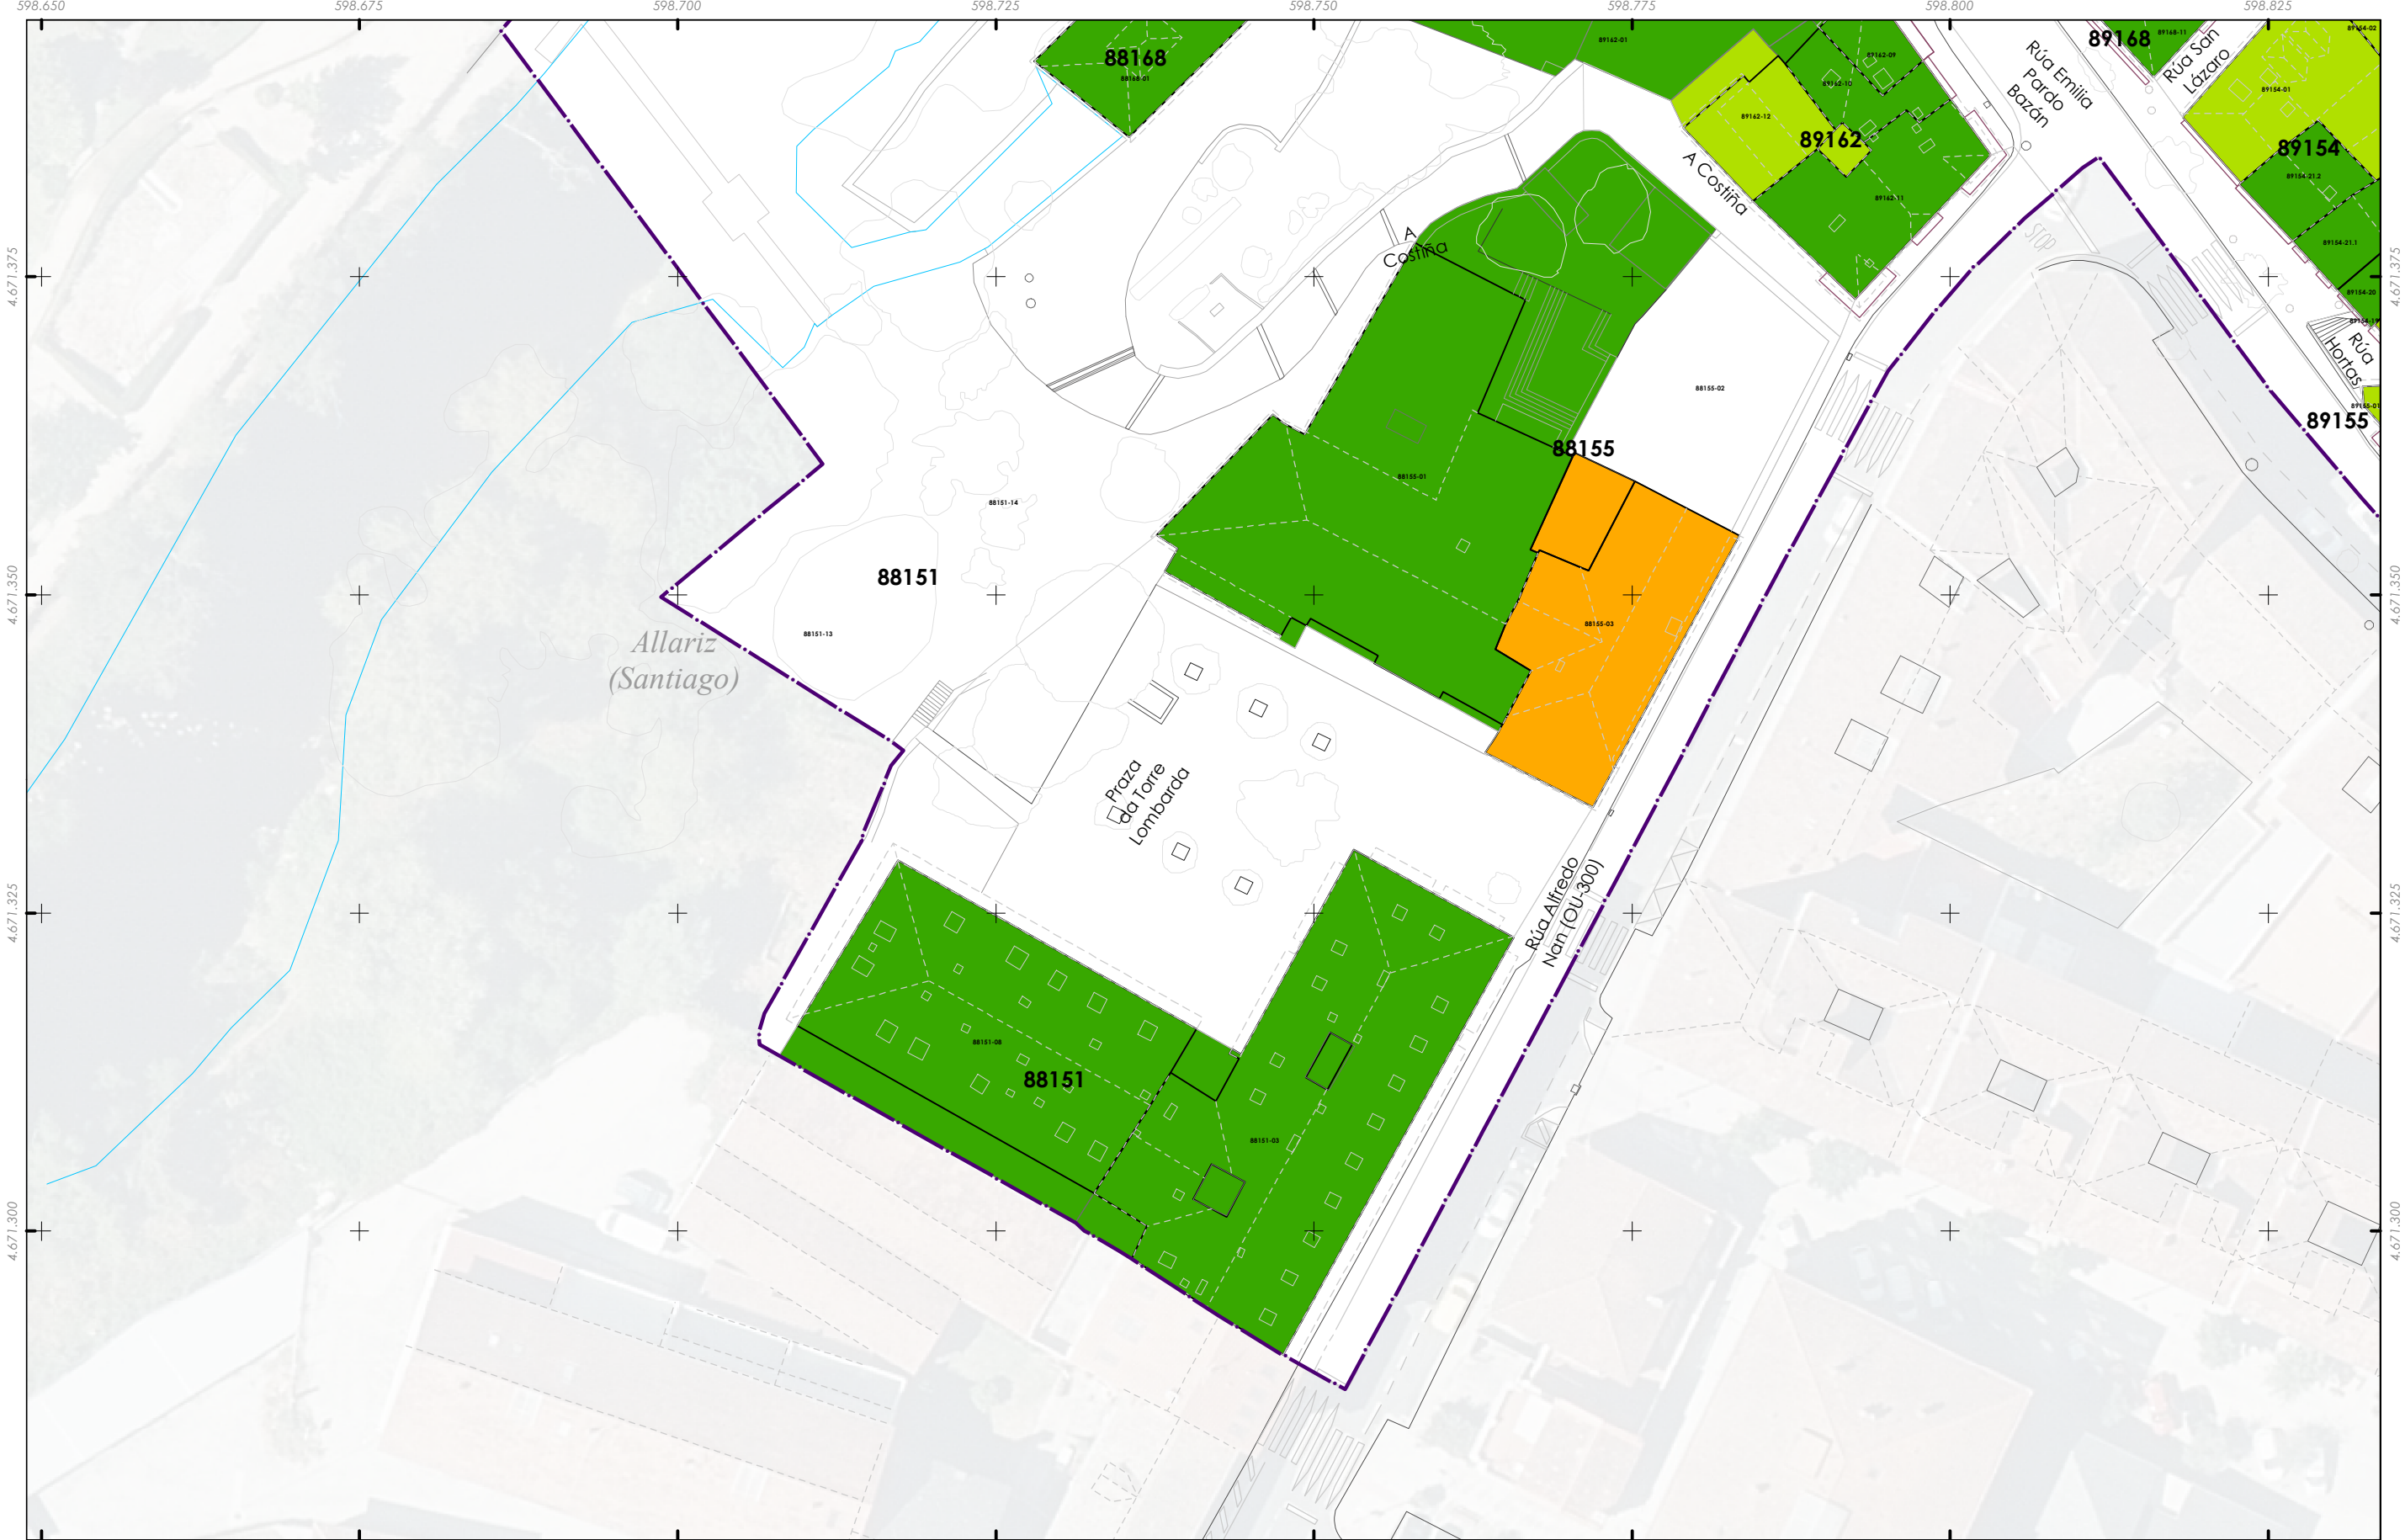

 Delimitación do PECHA

Estado de conservación

-  Boa
-  Suficiente
-  Mala
-  Ruína

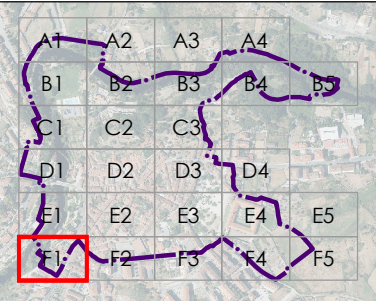



CONCELLO DE
Allariz



ALFONSO
BOTANA

32001_PECHA_202412_AI

Decembro 2024

ETRS89 29N
EPSG: 25829

A1 1:250
A3 1:500



CONCELLO DE ALLARIZ (OURENSE)

**PLAN ESPECIAL DE PROTECCIÓN DO
CONXUNTO HISTÓRICO-ARTÍSTICO DE ALLARIZ**

Alfonso Botana S.L.

APROBACIÓN INICIAL

02.PLANOS DE INFORMACIÓN

02.13. ESTADO DE CONSERVACIÓN



Fonte de datos:
- Datos cartográficos cedidos polo Ins. Geográfico Nacional (centrodedescargas.cnig.es) e o Instituto de Estudos do Territorio (IET) da Xunta de Galicia (mapas.xunta.gal) e elaboración propia.



Delimitación do PECHA

Estado de conservación

- Boa
- Suficiente
- Mala
- Ruína

Fonte de datos:
- Datos cartográficos cedidos polo Ins. Geográfico Nacional (centrodedescargas.cnig.es) e o Instituto de Estudos do Territorio (IET) da Xunta de Galicia (mapas.xunta.gal) e elaboración propia.

		CONCELLO DE ALLARIZ (OURENSE)
		PLAN ESPECIAL DE PROTECCIÓN DO CONXUNTO HISTÓRICO-ARTÍSTICO DE ALLARIZ
		Alfonso Botana S.L.
		APROBACIÓN INICIAL
	32001_PECHA_202412_AI	02.PLANOS DE INFORMACIÓN
	Decembro 2024	02.13. ESTADO DE CONSERVACIÓN
	ETRS89 29N EPSG: 25829	
	A1 1:250 A3 1:500	



Delimitación do PECHA

Estado de conservación

- Boa
- Suficiente
- Mala
- Ruína

Fonte de datos:
- Datos cartográficos cedidos polo Ins. Geográfico Nacional (centrodedescargas.cnig.es) e o Instituto de Estudos do Territorio (IET) da Xunta de Galicia (mapas.xunta.gal) e elaboración propia.

A1	A2	A3	A4
B1	B2	B3	B4
C1	C2	C3	C4
D1	D2	D3	D4
E1	E2	E3	E4
F1	F2	F3	F4

CONCELLO DE ALLARIZ (OURENSE)

PLAN ESPECIAL DE PROTECCIÓN DO CONXUNTO HISTÓRICO-ARTÍSTICO DE ALLARIZ

Alfonso Botana S.L.

APROBACIÓN INICIAL

02.PLANOS DE INFORMACIÓN

02.13. ESTADO DE CONSERVACIÓN

32001_PECHA_202412_AI

Decembro 2024

ETRS89 29N

EPSG: 25829

A1 1:250

A3 1:500

0 5 10 20 30 Metros




Delimitación do PECHA

Estado de conservación

- Boa
- Suficiente
- Mala
- Ruína

Fonte de datos:
- Datos cartográficos cedidos polo Ins. Geográfico Nacional (centrodedescargas.cnig.es) e o Instituto de Estudos do Territorio (IET) da Xunta de Galicia (mapas.xunta.gal) e elaboración propia.

		CONCELLO DE ALLARIZ (OURENSE)
		PLAN ESPECIAL DE PROTECCIÓN DO CONXUNTO HISTÓRICO-ARTÍSTICO DE ALLARIZ
		Alfonso Botana S.L.
		APROBACIÓN INICIAL
		02.PLANOS DE INFORMACIÓN
		02.13. ESTADO DE CONSERVACIÓN
	32001_PECHA_202412_AI Decembro 2024 ETRS89 29N EPSG: 25829 A1 1:250 A3 1:500	0 5 10 20 30 Metros

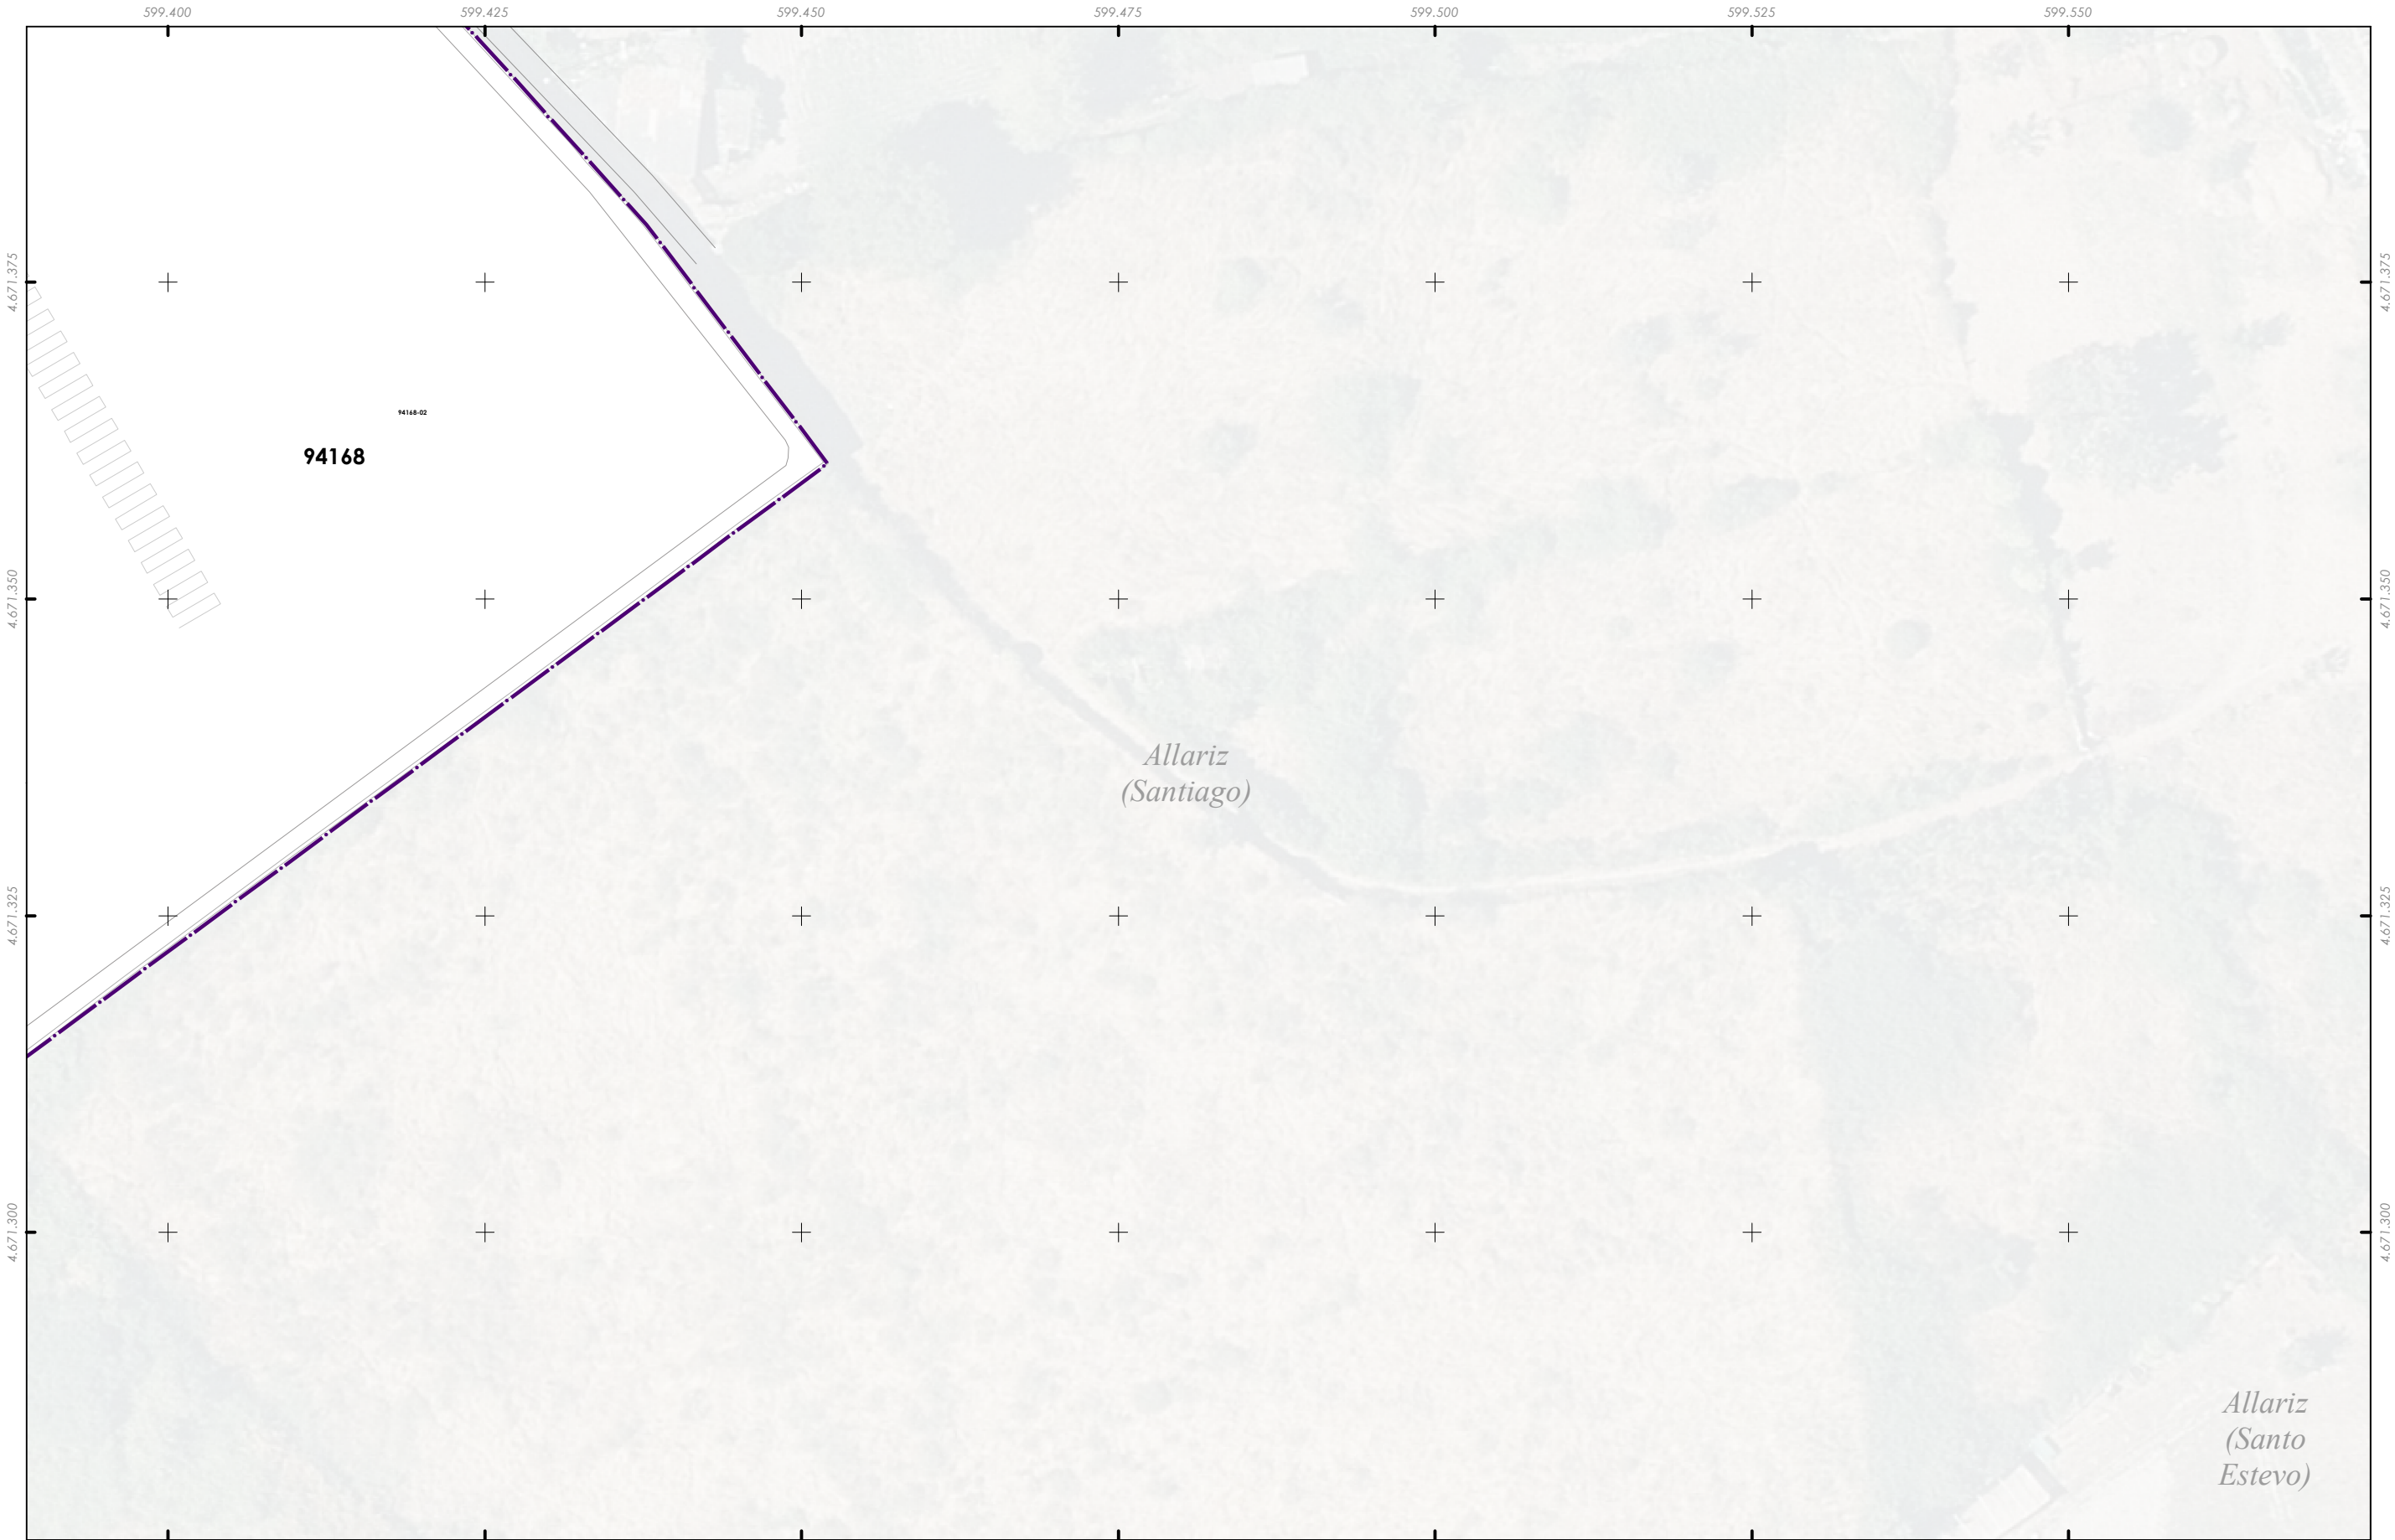

Delimitación do PECHA

Estado de conservación


Boa

Suficiente

Mala

Ruína

Fonte de datos:
- Datos cartográficos cedidos polo Ins. Geográfico Nacional (centrodedescargas.cnig.es) e o Instituto de Estudos do Territorio (IET) da Xunta de Galicia (mapas.xunta.gal) e elaboración propia.

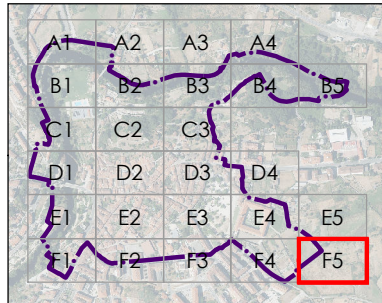

	CONCELLO DE ALLARIZ (OURENSE)
	PLAN ESPECIAL DE PROTECCIÓN DO CONXUNTO HISTÓRICO-ARTÍSTICO DE ALLARIZ
	Alfonso Botana S.L.
	APROBACIÓN INICIAL
02.PLANOS DE INFORMACIÓN	
02.13. ESTADO DE CONSERVACIÓN	
32001_PECHA_202412_AI	
Decembro 2024	
ETRS89 29N EPSG: 25829	
A1 1:250 A3 1:500	0 5 10 20 30 Metros