


DILIXENCIA: MARTA CAJIDE BARBEITO, Secretaria-Interventora do Concello de Allariz, INFORMA: Que o documento anexo a esta dilixencia en soporte dixital non editable (PDF), é o documento do Plan Especial do Casco Histórico do Concello de Allariz, aprobado inicialmente polo Pleno da Corporación o 26 de decembro de 2024. Documento asinado electrónicamente

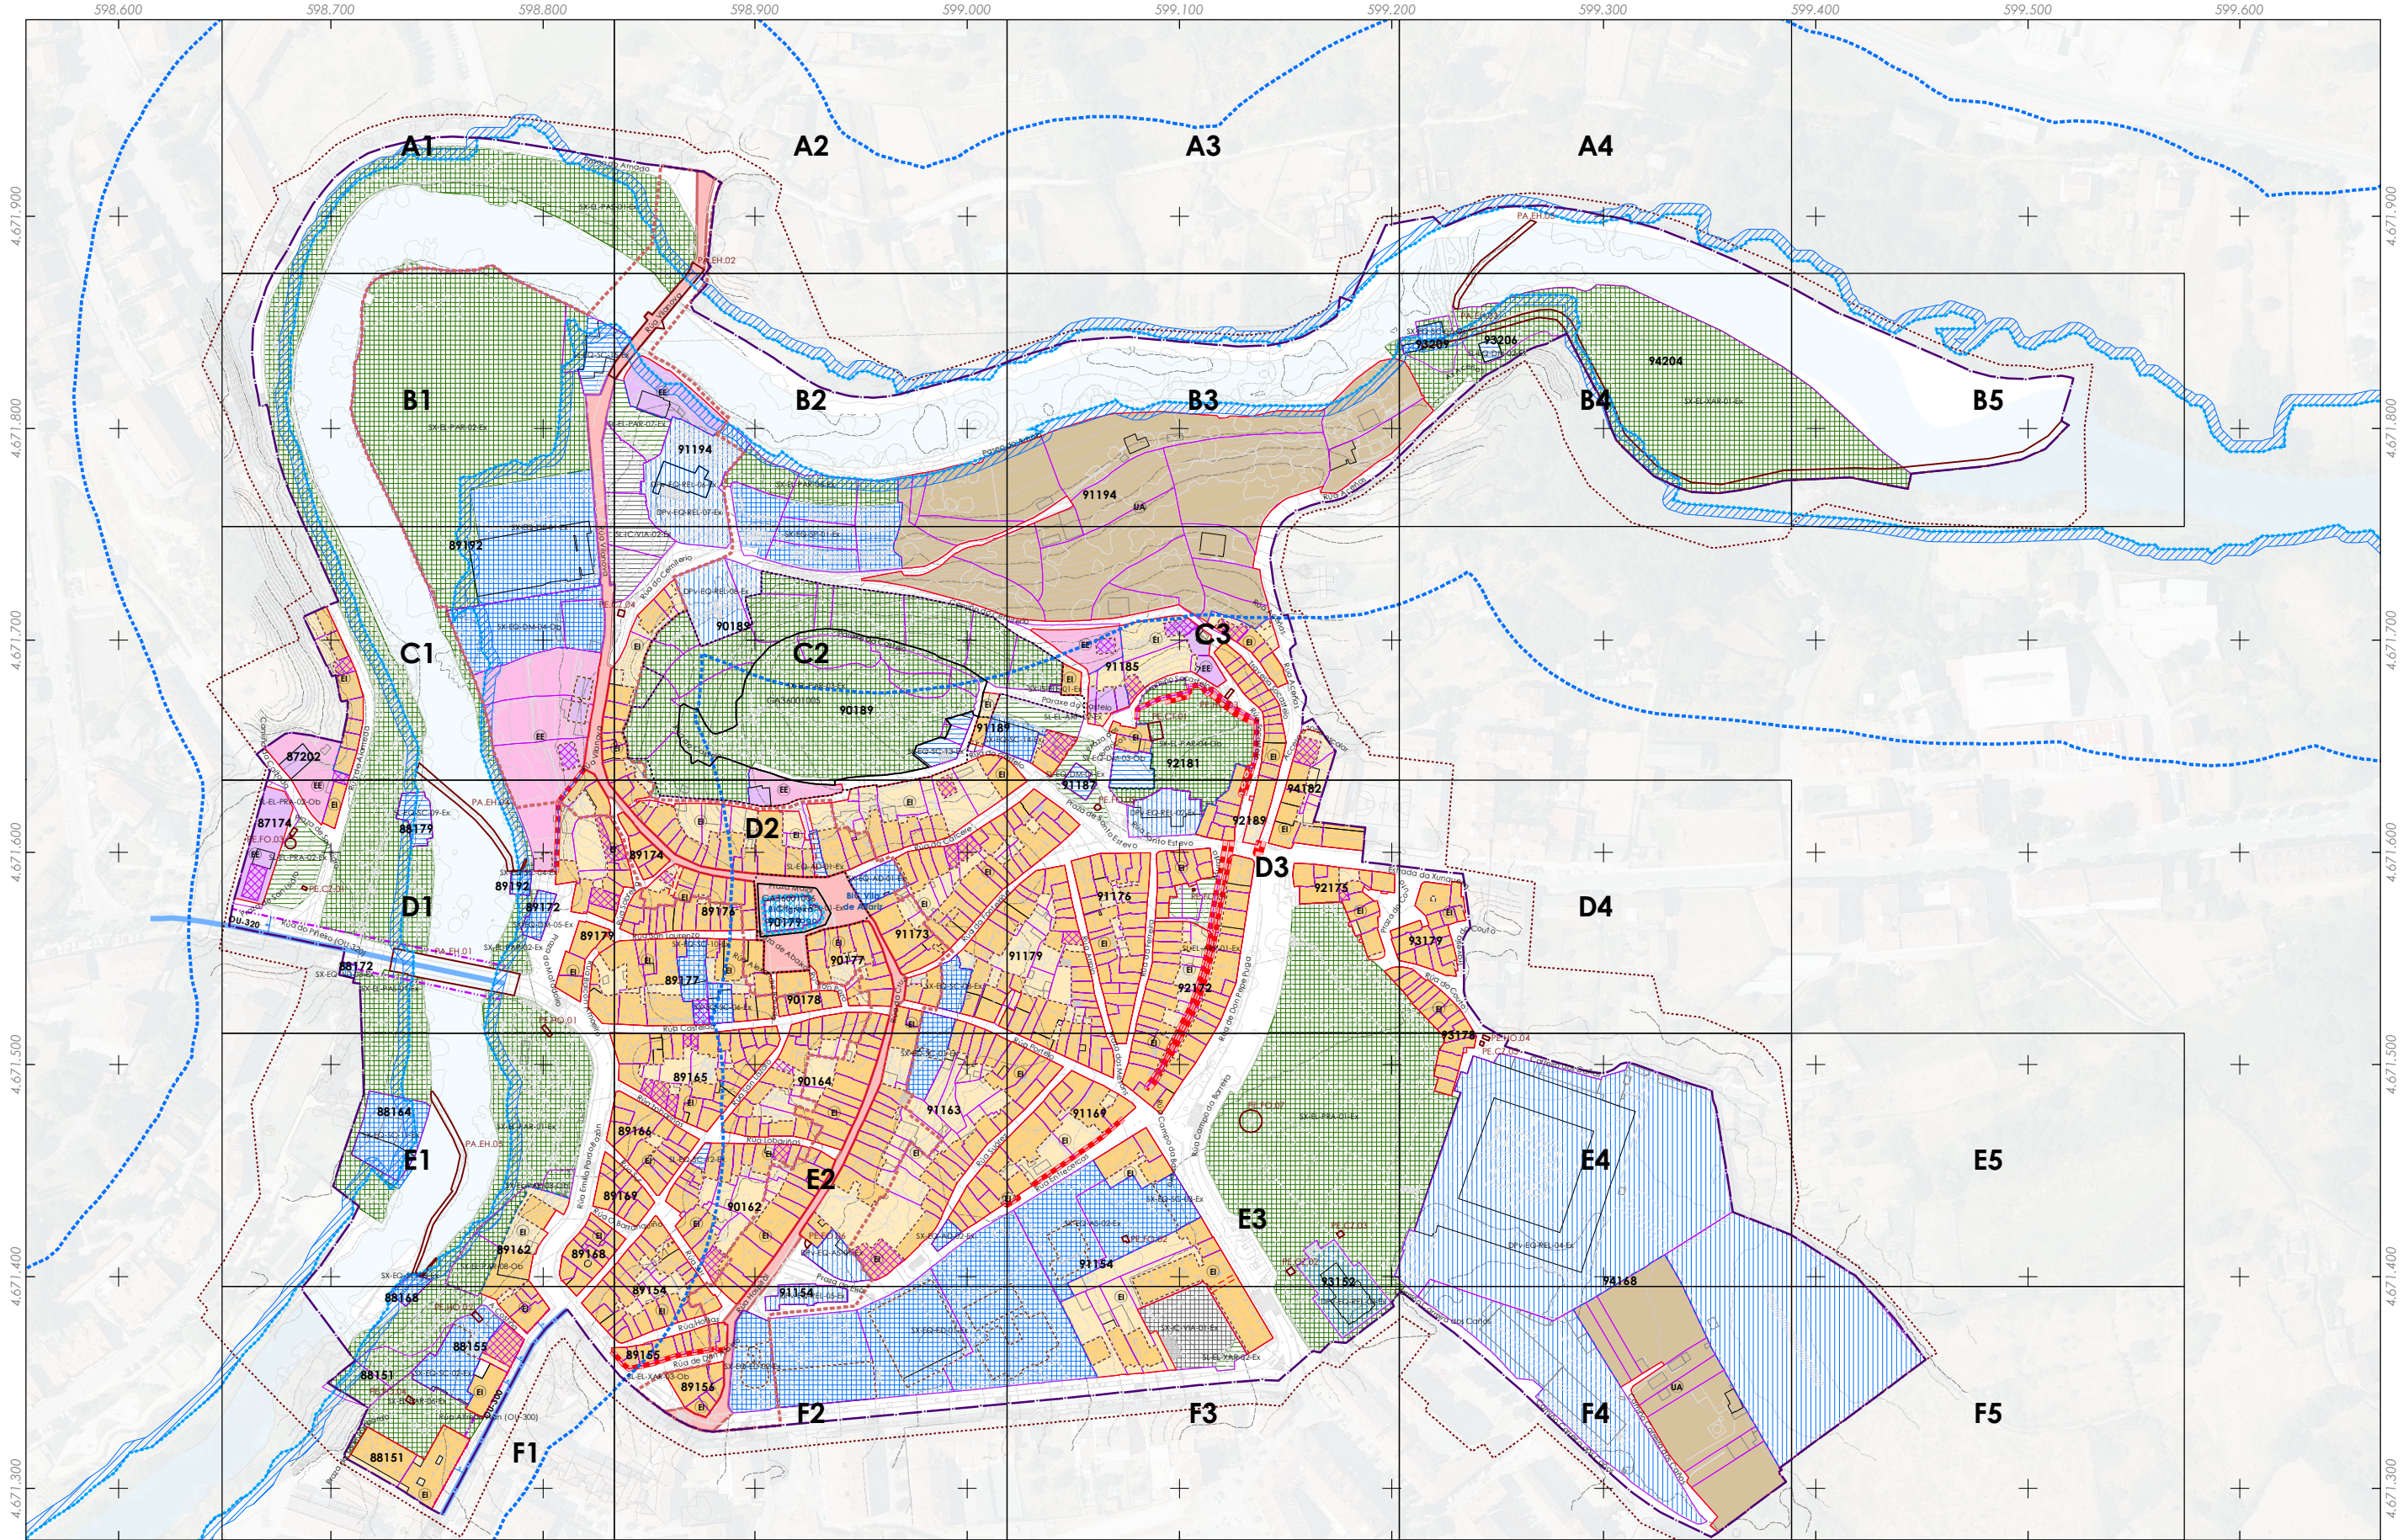

Delimitación do PECHA

Parcelario

Ordenación

EE - Edificación extensiva

EI - Edificación intensiva

UA - Usos agrarios

Tipo de aliñación

Pasadizo

Vialio

Cambio de ordenanza

Aliñación interior

Tipoloxía das edificacións

Edificación auxiliar

Edificación principal

Novos volumes edificatorios

Voos e corpos da edificación

Corpos voados

Beirados de cuberta

Recuados

Patrimonio cultural

Restos da muralla

Patrimonio etnolóxico

Contorno protección

Zona de Protección de Xacemento (ZPI)

Contorno de Protección de Xacemento (CPX)

PC Ben de Interese Cultural (BIC)

BIC Igrexa de Santiago (Decreto 03/06/1931)

Trazado do Camiño de Santiago

Trazado do Camiño de Santiago

Territorio histórico do Camiño de Santiago

simboloxía

OPV, EQ

SL, EL, Ex

SL, EQ, Ex

SL, EQ, Ob

SL, IC, Ex

SX, EL, Ex

SX, EL, Ob

SX, EQ, Ex

SX, EQ, Ob

SX, IC, Ex

SX, IS, Ex

Estradas da rede autonómica

Rede Local

Aliñación de viario / edificación (AXI)

Afeccións do Dominio Público Hidráulico (CH Miño-Sil)


DPH Cartográfico

Zona de Policía

Zona de Servidumbre

Folla 1 de 1

Quinteiro - XXXXX

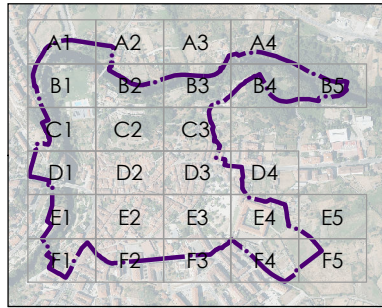

CONCELLO DE ALLARIZ

ALFONSO BOTANA

32001_PECHA_202412_AI

Decembro 2024

ETRS89 29N

EPSG: 25829

CONCELLO DE ALLARIZ (OURENSE)

PLAN ESPECIAL DE PROTECCIÓN DO CONXUNTO HISTÓRICO-ARTÍSTICO DE ALLARIZ

Alfonso Botana S.L.

APROBACIÓN INICIAL

03.PLANOS DE ORDENACIÓN

03.01 CUALIFICACIÓN DO SOLO

0 25 50 100 150

Metros

Fuente de datos:
- Datos cartográficos cedidos polo Ins. Geográfico Nacional (centrodescargas.cnig.es) e o Instituto de Estudos do Territorio (IET) da Xunta de Galicia (mapas.xunta.gal) e elaboración propia.