


DILIXENCIA: MARTA CAJIDE BARBEITO, Secretaria-Interventora do Concello de Allariz, INFORMA: Que o documento anexo a esta dilixencia en soporte dixital non editable (PDF), é o documento do Plan Especial do Casco Histórico do Concello de Allariz, aprobado inicialmente polo Pleno da Corporación o 26 de decembro de 2024. Documento asinado electrónicamente

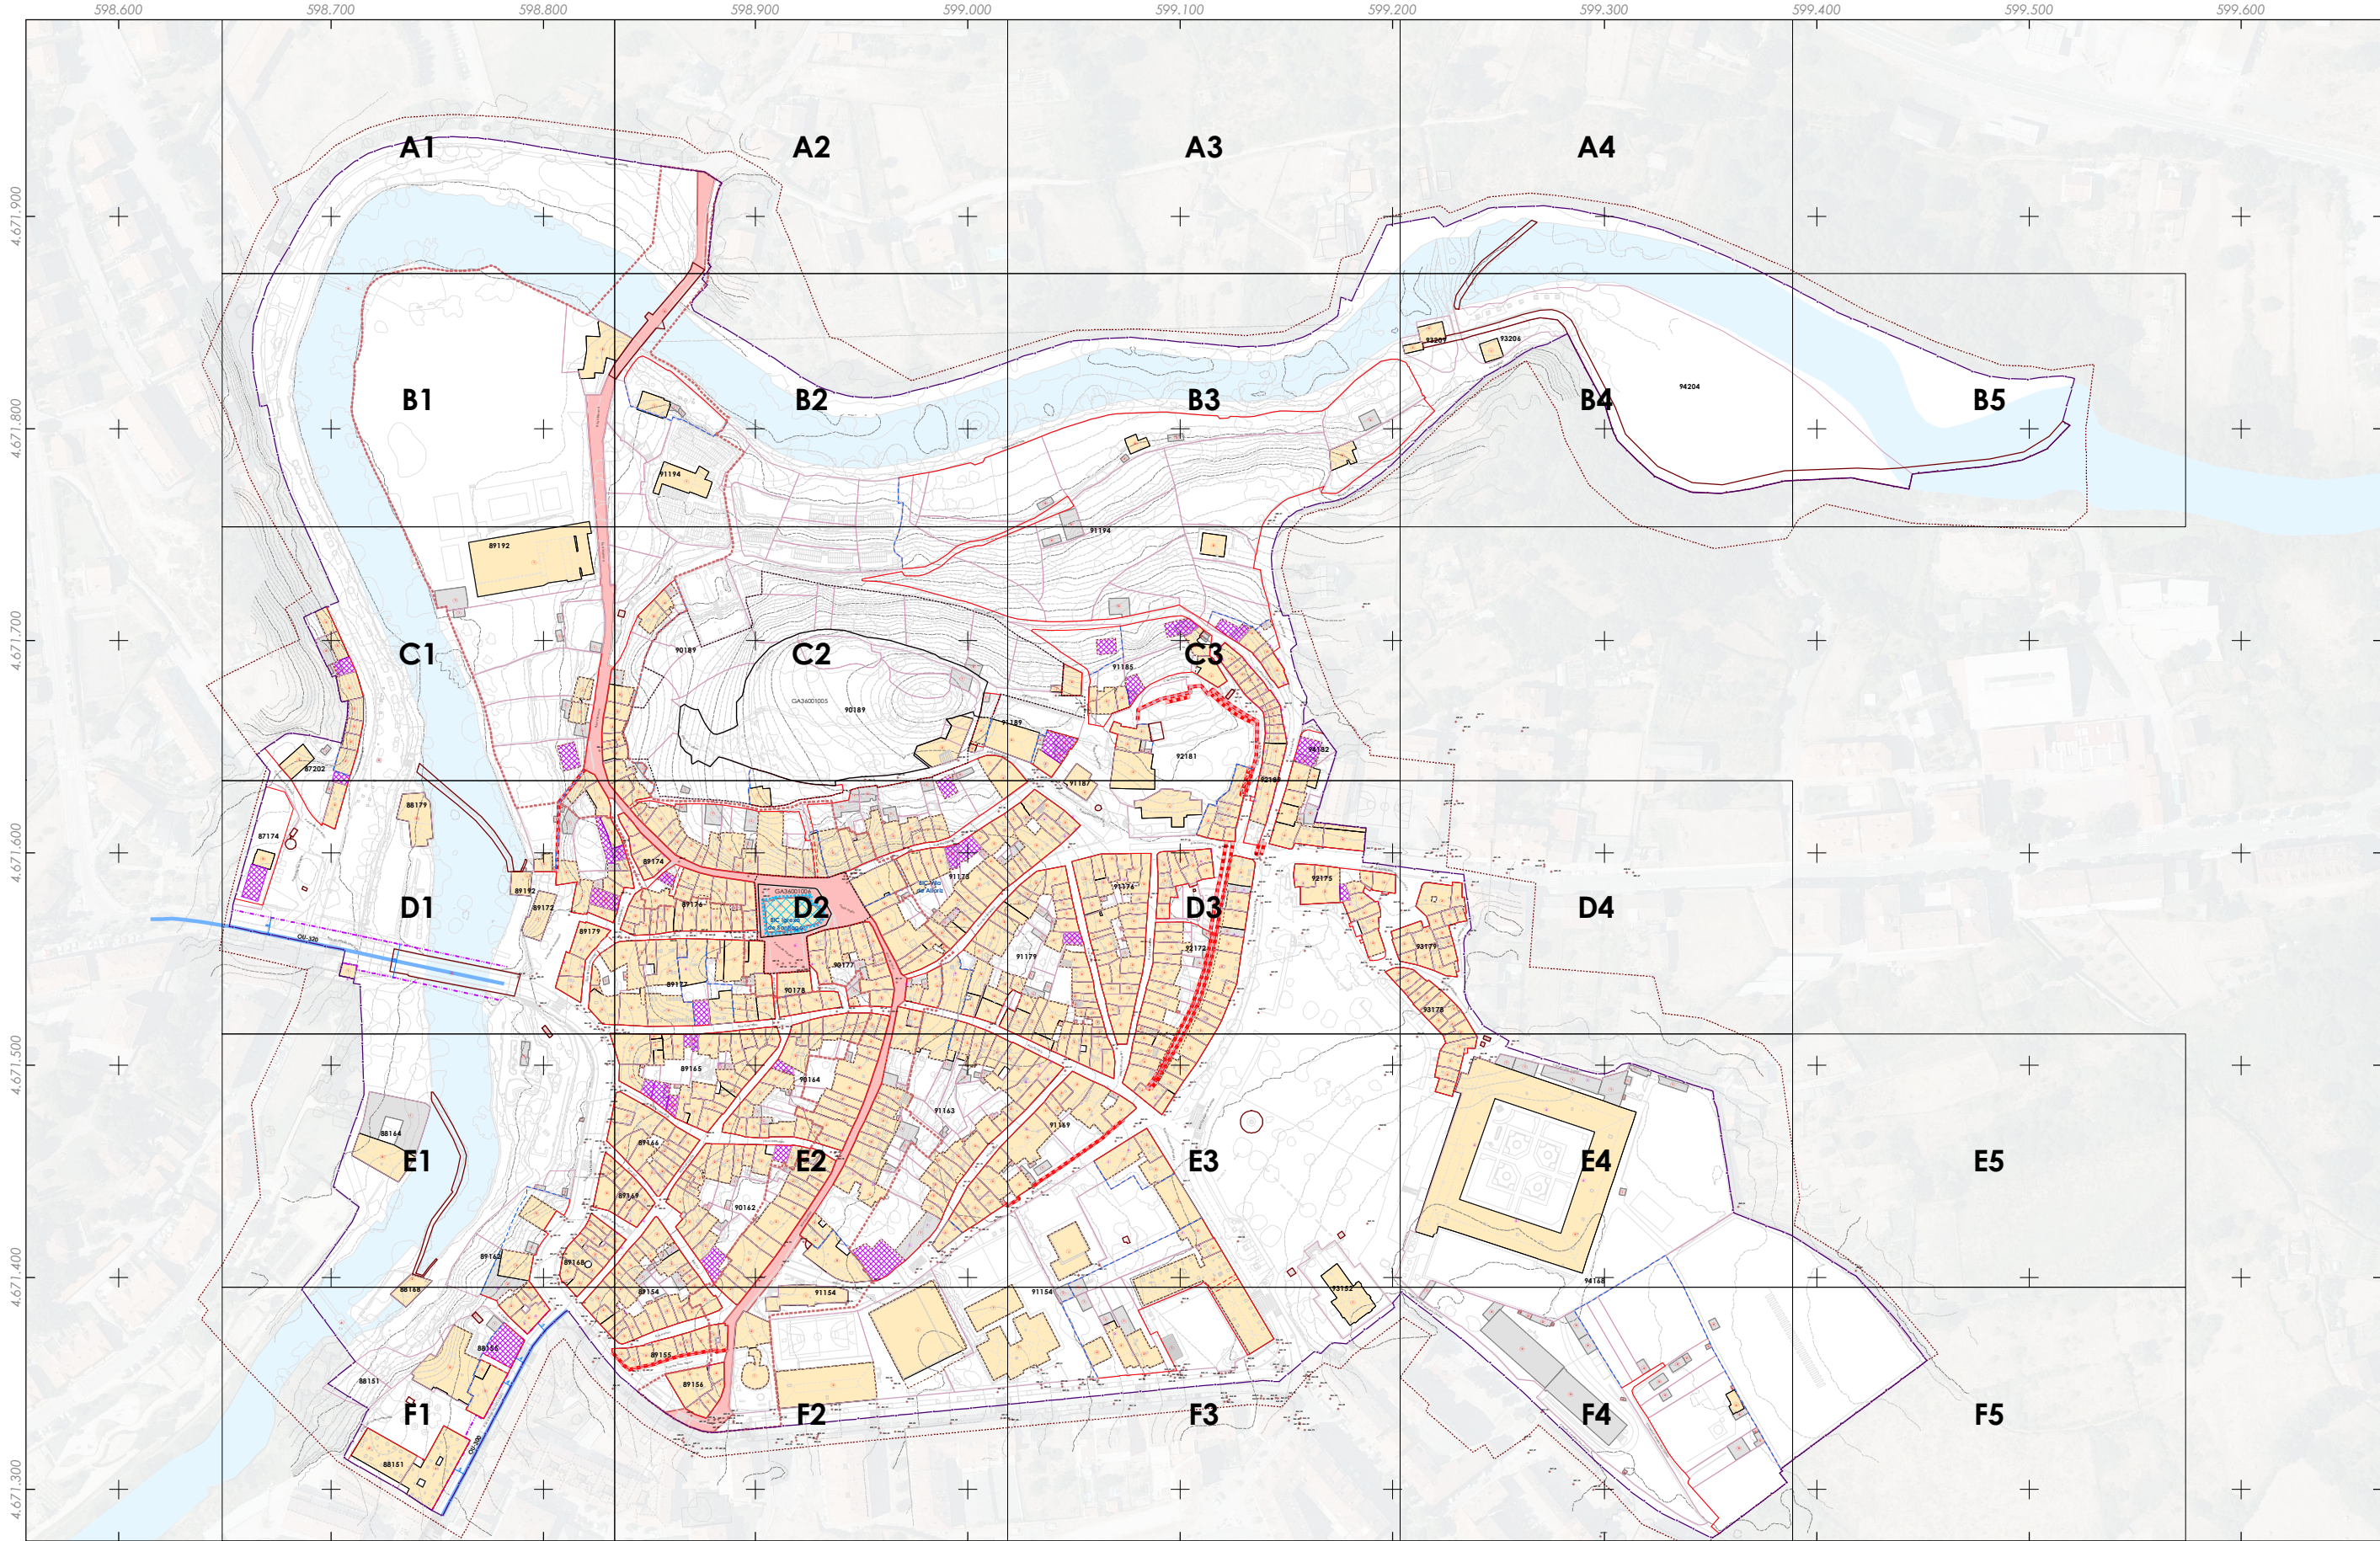

- Delimitación do PECHA

Parcelario
- Tipo de aliñación**

Pasadizo

Viario

Cambio de ordenanza

Aliñación interior

Tipoloxía das edificacións

Edificación auxiliar

Edificación principal

Novos volumes edificatorios

- Patrimonio cultural**

Restos da muralla

Patrimonio etnolóxico

Contorno protección

Zona de Protección de Xacemento (ZPI)

Contorno de Protección de Xacemento (CPX)

- PC Ben de Interese Cultural (BIC)**

BIC Igrexa de Santiago (Decreto 03/06/1931)

Trazado do Camiño de Santiago

Trazado do Camiño de Santiago

Territorio histórico do Camiño de Santiago
- Estradas da rede autonómica**

Rede Local

Aliñación de viario / edificación (AXI)
- Altura xeral permitida rúa principal - X
Altura permitida respecto á rúa - X
Quínteiro - XXXXX
Ud. parcelaria - XXXXX-XX
-
- CONCELLO DE ALLARIZ**

ALFONSO BOTANA

32001_PECHA_202412_AI

Decembro 2024

ETRS89 29N
EPSG: 25829

A1 1:1.500

A3 1:3.000
- CONCELLO DE ALLARIZ (OURENSE)

PLAN ESPECIAL DE PROTECCIÓN DO CONXUNTO HISTÓRICO-ARTÍSTICO DE ALLARIZ

Alfonso Botana S.L.

APROBACIÓN INICIAL

03.PLANOS DE ORDENACIÓN

03.02 ALINEACIÓNS, RASANTES E ALTURAS PERMITIDAS
- Fonte de datos:
- Datos cartográficos cedidos polo Ins. Geográfico Nacional (centrodedescargas.cnig.es) e o Instituto de Estudos do Territorio (IET) da Xunta de Galicia (mapas.xunta.gal) e elaboración propia.