



DILIXENCIA: MARTA CAJIDE BARBEITO, Secretaria-Interventora do Concello de Allariz, INFORMA: Que o documento anexo a esta dilixencia en soporte dixital non editable (PDF), é o documento do Plan Especial do Casco Histórico do Concello de Allariz, aprobado inicialmente polo Pleno da Corporación o 26 de decembro de 2024. Documento asinado electrónicamente

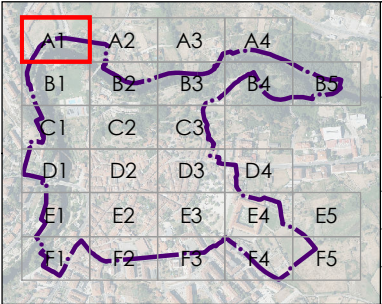

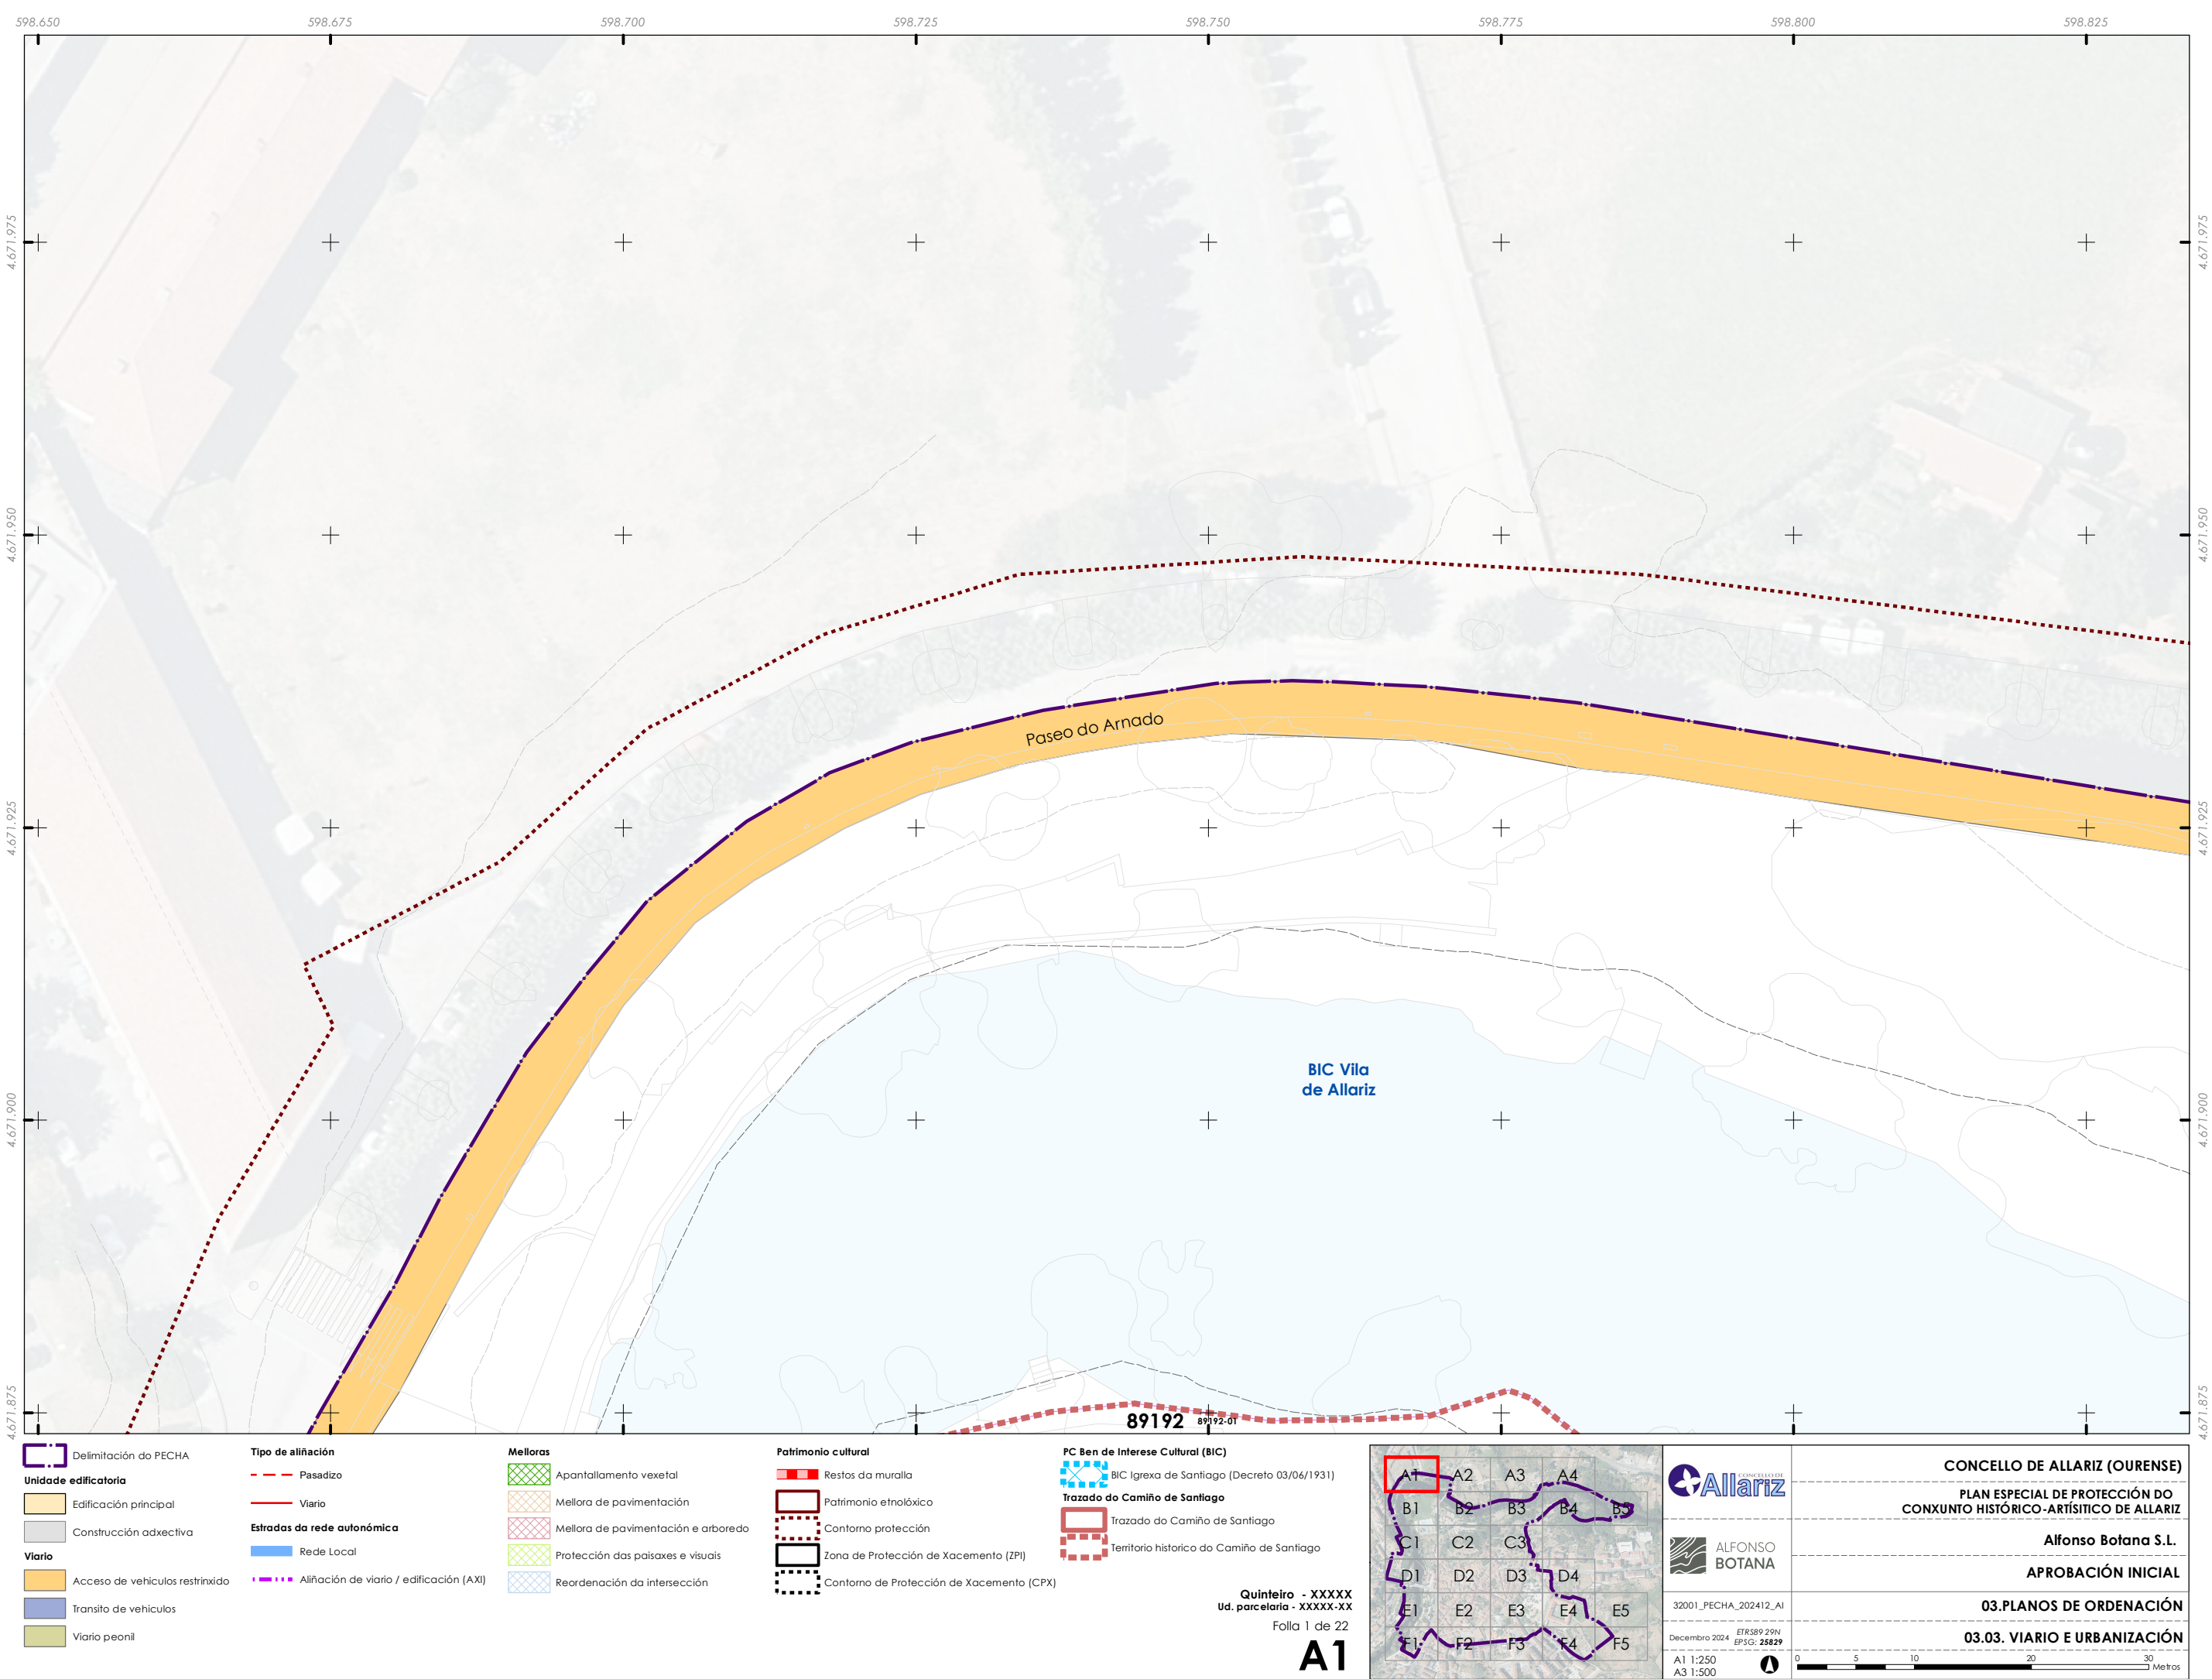

CONCELLO DE ALLARIZ (OURENSE)

PLAN ESPECIAL DE PROTECCIÓN DO  
CONXUNTO HISTÓRICO-ARTÍSTICO DE ALLARIZ

Alfonso Botana S.L.

APROBACIÓN INICIAL

03.PLANOS DE ORDENACIÓN

03.03. VIARIO E URBANIZACIÓN

32001\_PECHA\_202412\_AI

Decembro 2024

ETRS89 29N  
EPSG: 25829


A1 1:250  
A3 1:500



0 5 10 20 30 Metros



DILIXENCIA: MARTA CAJIDE BARBEITO, Secretaria-Interventora do Concello de Allariz, INFORMA: Que o documento anexo a esta dilixencia en soporte dixital non editable (PDF), é o documento do Plan Especial do Casco Histórico do Concello de Allariz, aprobado inicialmente polo Pleno da Corporación o 26 de decembro de 2024. Documento asinado electrónicamente

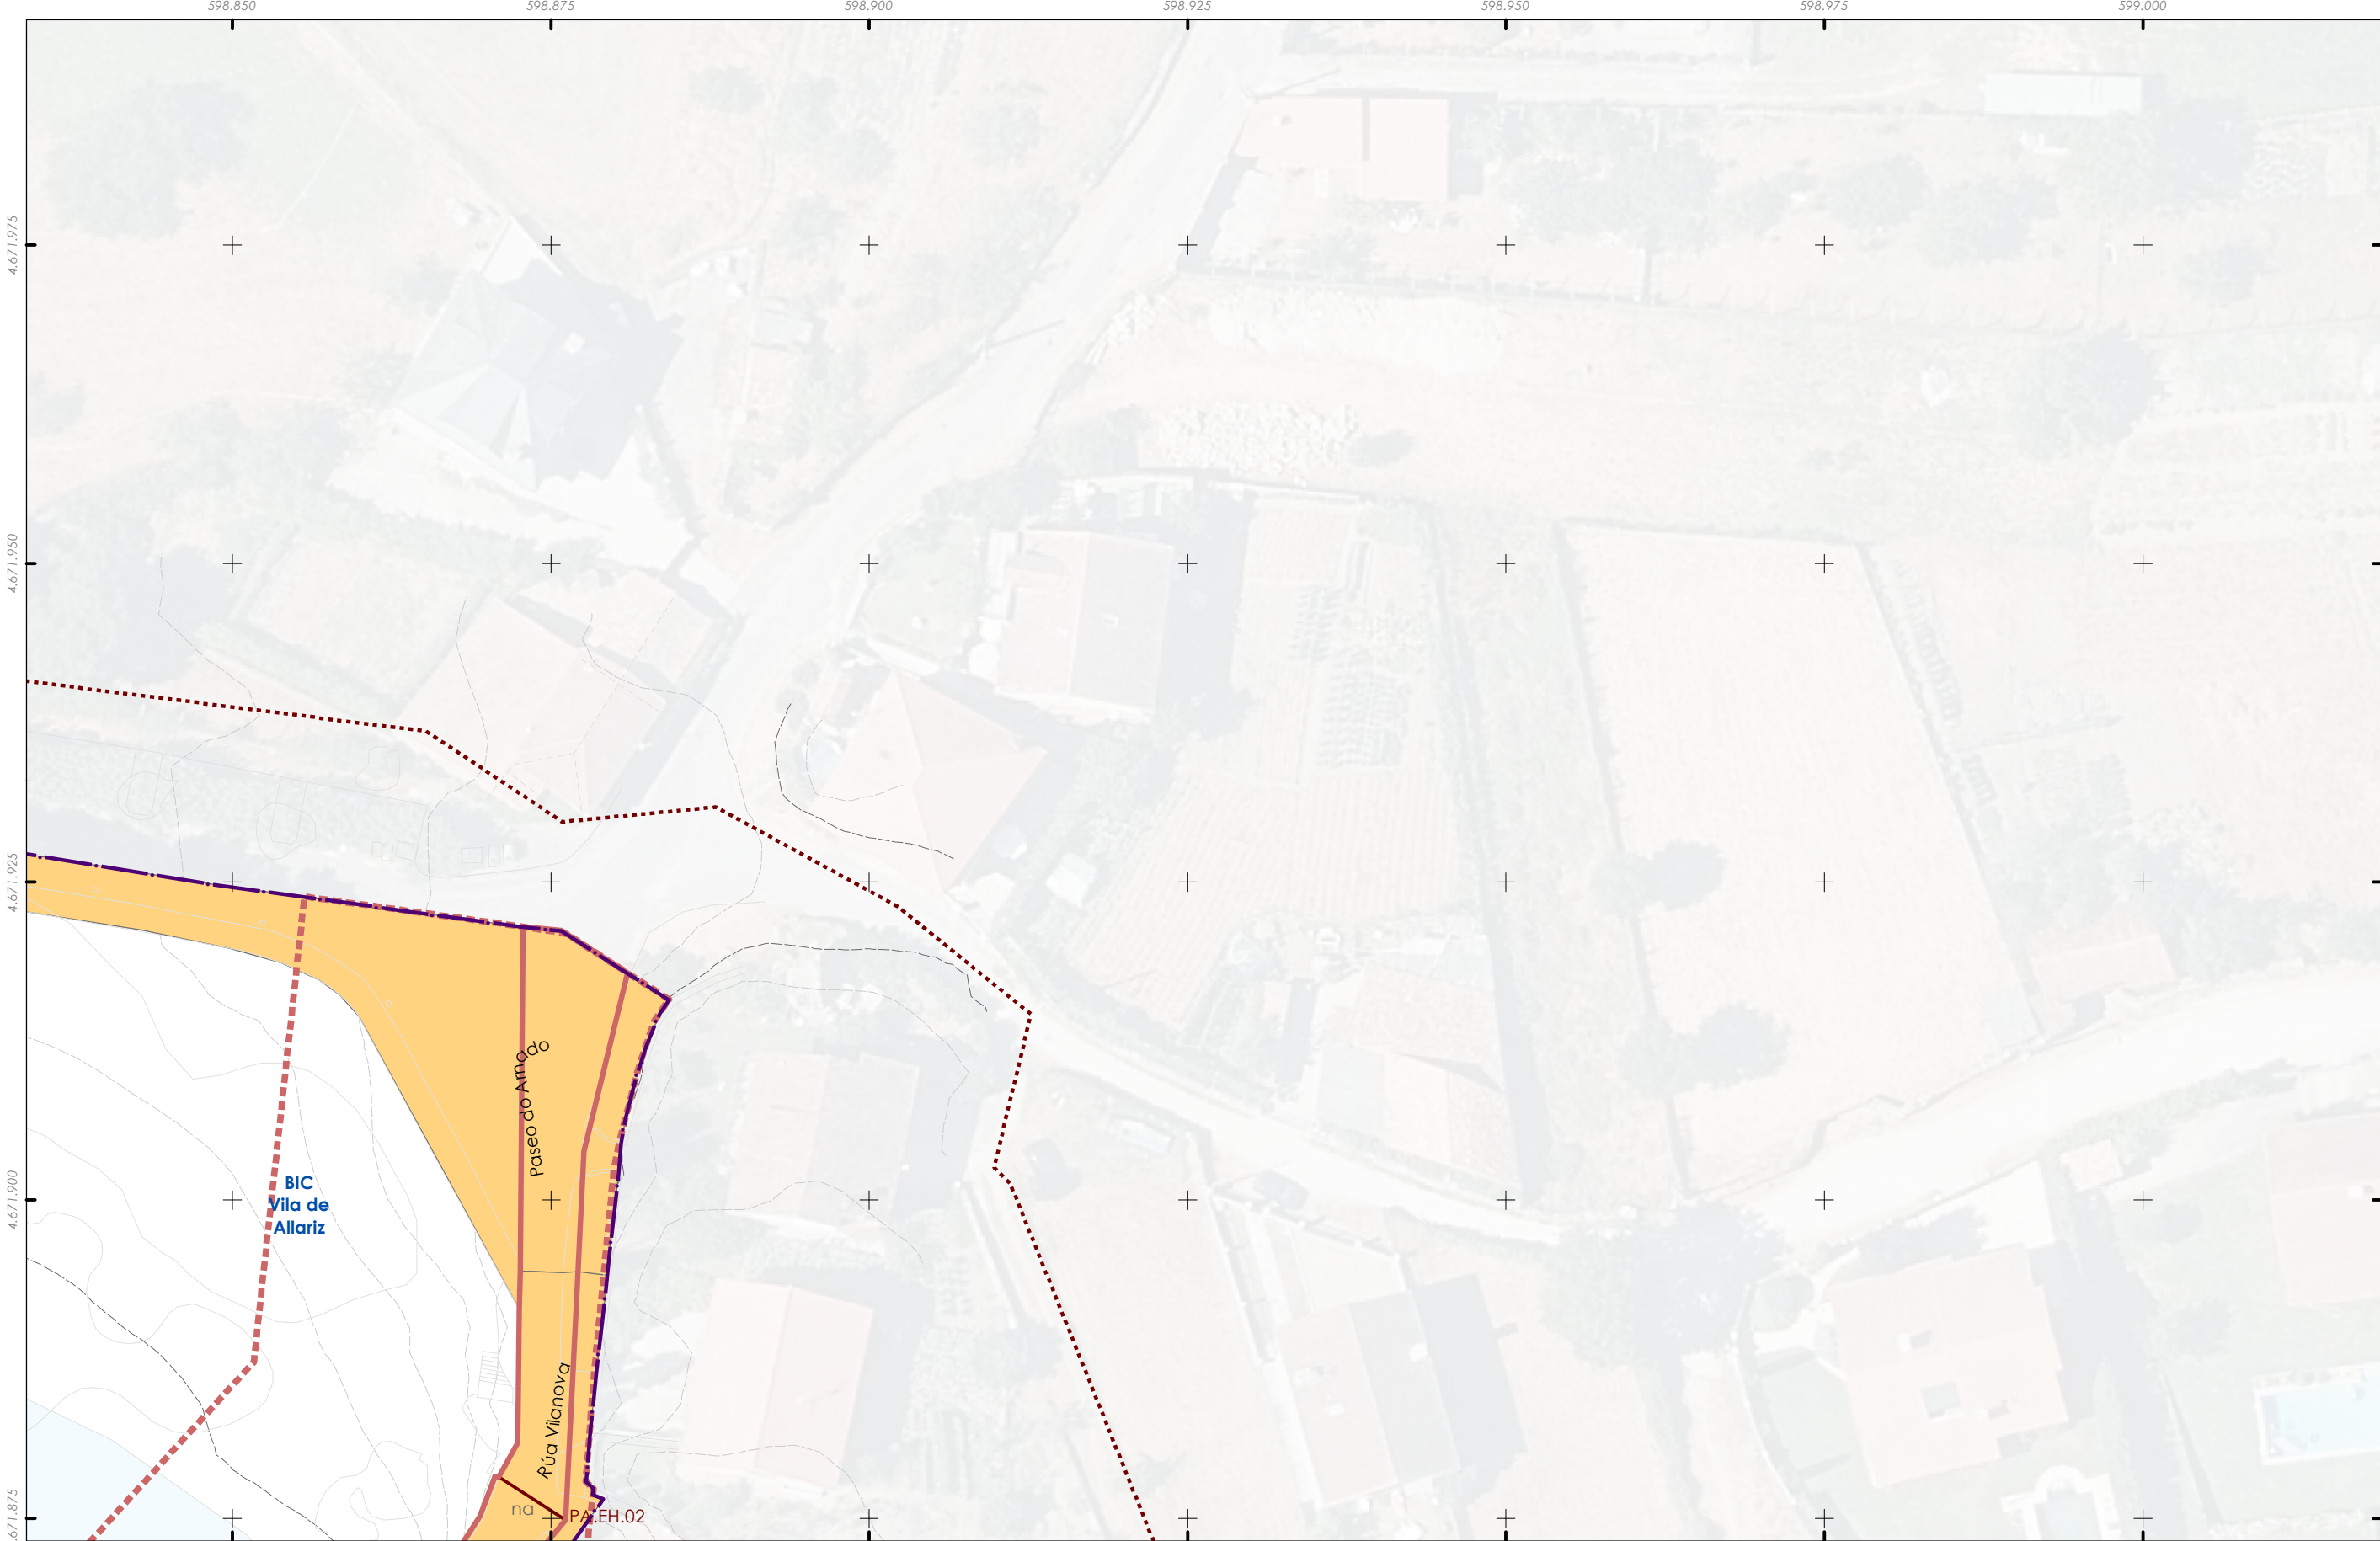

Delimitación do PECHA

Unidade edificatoria

Edificación principal

Construcción adxectiva

Viario

Acceso de vehículos restrinxido

Transito de vehículos

Viario peonil

Tipo de aliñación

Pasadizo

Viario

Estradas da rede autonómica

Rede Local

Aliñación de viario / edificación (AXI)

Melloras

Apantallamento vexetal

Mellora de pavimentación

Mellora de pavimentación e arboreado

Protección das paisaxes e visuais

Reordenación da intersección

Patrimonio cultural

Restos da muralla

Patrimonio etnolóxico

Contorno protección

Zona de Protección de Xacemento (ZPI)

Contorno de Protección de Xacemento (CPX)

PC Ben de Interese Cultural (BIC)

BIC Igrexa de Santiago (Decreto 03/06/1931)

Trazado do Camiño de Santiago

Trazado do Camiño de Santiago

Territorio historico do Camiño de Santiago

Quinteiro - XXXXX  
Ud. parcelaria - XXXXX-XX  
Folla 2 de 22  
**A2**

|                                     |                                                                               |                     |
|-------------------------------------|-------------------------------------------------------------------------------|---------------------|
|                                     | <b>CONCELLO DE ALLARIZ (OURENSE)</b>                                          |                     |
|                                     | <b>PLAN ESPECIAL DE PROTECCIÓN DO CONXUNTO HISTÓRICO-ARTÍSTICO DE ALLARIZ</b> |                     |
|                                     | <b>Alfonso Botana S.L.</b>                                                    |                     |
|                                     | <b>APROBACIÓN INICIAL</b>                                                     |                     |
| <b>03.PLANOS DE ORDENACIÓN</b>      |                                                                               |                     |
| <b>03.03. VIARIO E URBANIZACIÓN</b> |                                                                               |                     |
| 32001_PECHA_202412_AI               | ETRS89 29N<br>EPSG: 25829                                                     | 0 5 10 20 30 Metros |
| Decembro 2024                       | A1 1:250<br>A3 1:500                                                          |                     |

Fonte de datos:  
- Datos cartográficos cedidos polo Ins. Geográfico Nacional (centrodescargas.cnig.es) e o Instituto de Estudos do Territorio (IET) da Xunta de Galicia (mapas.xunta.gal) e elaboración propia.



DILIXENCIA: MARTA CAJIDE BARBEITO, Secretaria-Interventora do Concello de Allariz, INFORMA: Que o documento anexo a esta dilixencia en soporte dixital non editable (PDF), é o documento do Plan Especial do Casco Histórico do Concello de Allariz, aprobado inicialmente polo Pleno da Corporación o 26 de decembro de 2024. Documento asinado electrónicamente



Delimitación do PECHA

Unidade edificatoria

Edificación principal

Construcción adxectiva

Viario

Acceso de vehículos restrinxido

Transito de vehículos

Viario peonil

Tipo de aliñación

Pasadizo

Viario

Estradas da rede autonómica

Rede Local

Aliñación de viario / edificación (AXI)

Melloras

Apantallamento vexetal

Mellora de pavimentación

Mellora de pavimentación e arboredo

Protección das paisaxes e visuais

Reordenación da intersección

Patrimonio cultural

Restos da muralla

Patrimonio etnolóxico

Contorno protección

Zona de Protección de Xacemento (ZPI)

Contorno de Protección de Xacemento (CPX)

PC Ben de Interese Cultural (BIC)

BIC Igrexa de Santiago (Decreto 03/06/1931)

Trazado do Camiño de Santiago

Territorio historico do Camiño de Santiago

Quinteiro - XXXXX  
Ud. parcelaria - XXXXX-XX  
Folla 3 de 22

A3

A1A2A3A4  
B1B2B3B4B5  
C1C2C3  
D1D2D3D4  
E1E2E3E4E5  
F1F2F3F4F5

32001\_PECHA\_202412\_AI

Decembro 2024

ETRS89 29N

EPSG: 25829

A1 1:250

A3 1:500

0 5 10 20 30 Metros

CONCELLO DE ALLARIZ (OURENSE)

PLAN ESPECIAL DE PROTECCIÓN DO CONXUNTO HISTÓRICO-ARTÍSTICO DE ALLARIZ

Alfonso Botana S.L.

APROBACIÓN INICIAL


03.PLANOS DE ORDENACIÓN

03.03. VIARIO E URBANIZACIÓN

Fonte de datos:  
- Datos cartográficos cedidos polo Ins. Geográfico Nacional (centrodesdescargas.cnig.es) e o Instituto de Estudos do Territorio (IET) da Xunta de Galicia (mapas.xunta.gal) e elaboración propia.



DILIXENCIA: MARTA CAJIDE BARBEITO, Secretaria-Interventora do Concello de Allariz, informa: Que o documento anexo a esta dilixencia en soporte dixital non editable (PDF), é o documento do Plan Especial do Casco Histórico do Concello de Allariz, aprobado inicialmente polo Pleno da Corporación o 26 de decembro de 2024. Documento asinado electrónicamente

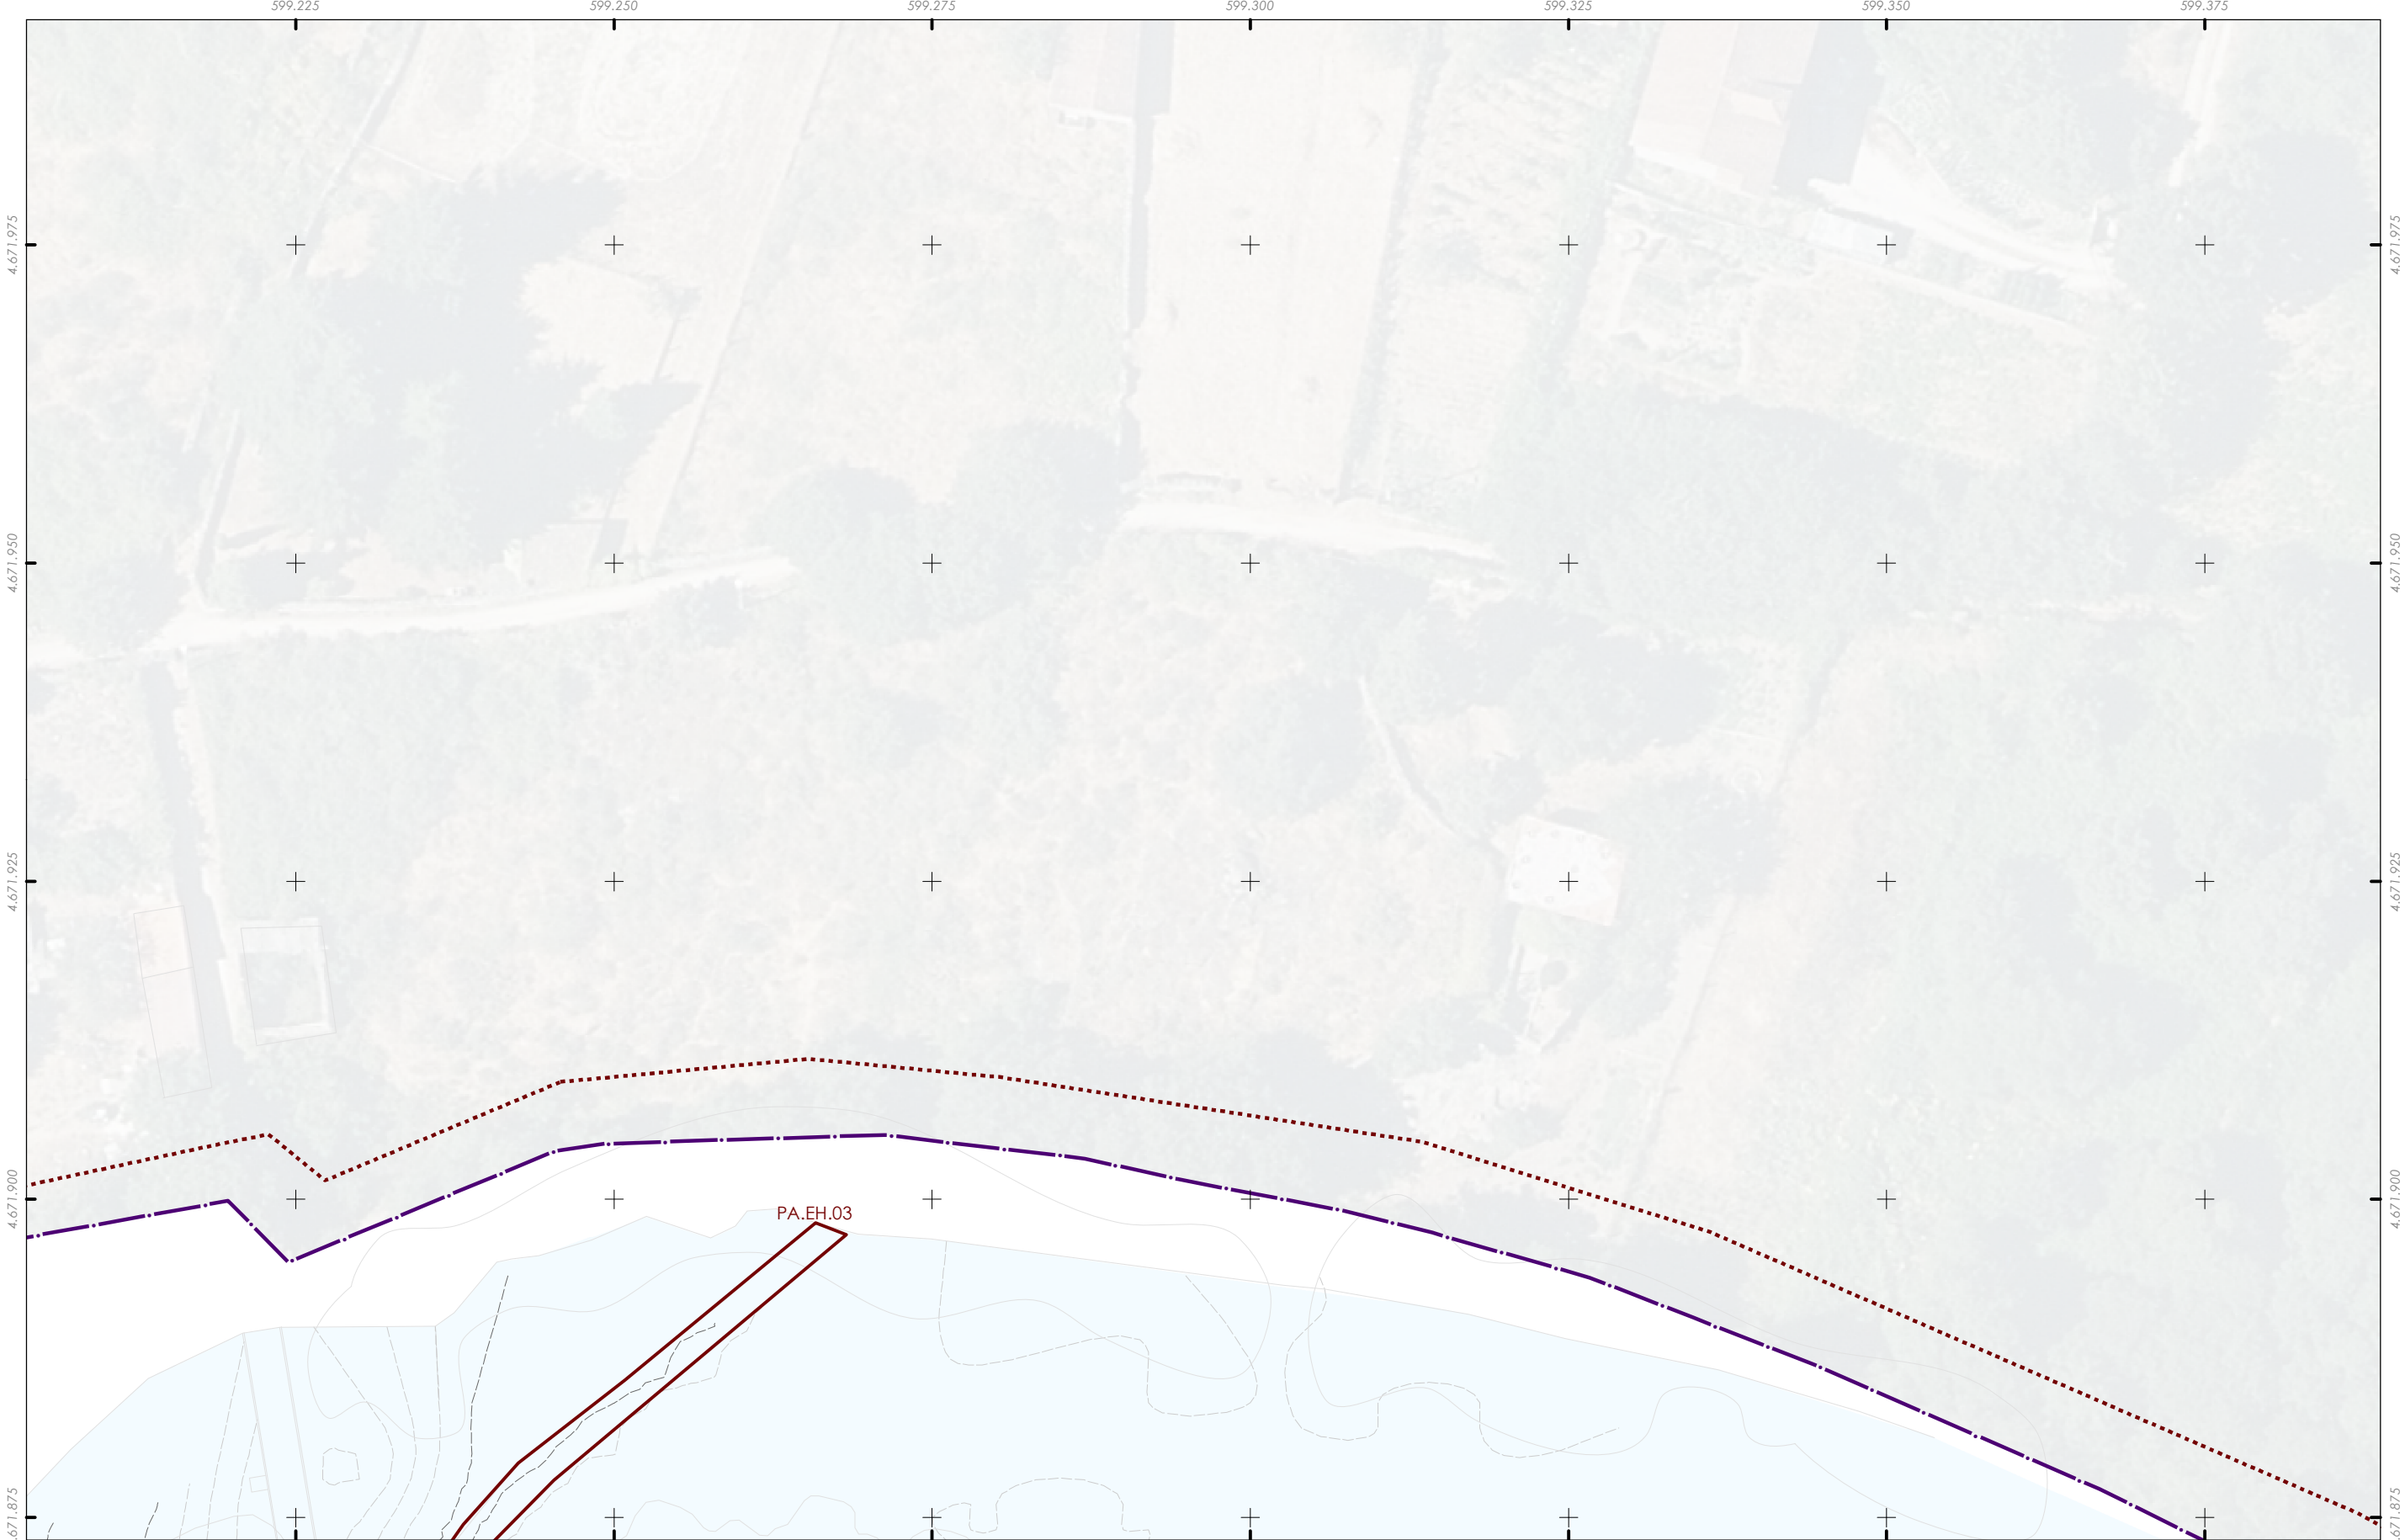

Delimitación do PECHA

Unidade edificatoria

Edificación principal

Construcción adxectiva

Viario

Acceso de vehículos restrinxido

Transito de vehículos

Viario peonil

Tipo de aliñación

Pasadizo

Viario

Estradas da rede autonómica

Rede Local

Aliñación de viario / edificación (AXI)

Melloras

Apantallamento vexetal

Mellora de pavimentación

Mellora de pavimentación e arboredo

Protección das paisaxes e visuais

Reordenación da intersección

Patrimonio cultural

Restos da muralla

Patrimonio etnolóxico

Contorno protección

Zona de Protección de Xacemento (ZPI)

Contorno de Protección de Xacemento (CPX)

PC Ben de Interese Cultural (BIC)

BIC Igrexa de Santiago (Decreto 03/06/1931)

Trazado do Camiño de Santiago

Trazado do Camiño de Santiago

Territorio historico do Camiño de Santiago

Quinteiro - XXXXX

Ud. parcelaria - XXXX-XX

Folla 4 de 22

A4

A1

A2

A3

A4

A5

B1

B2

B3

B4

B5

C1

C2

C3

C4

C5

D1

D2

D3

D4

D5

E1

E2

E3

E4

E5

F1

F2

F3

F4

F5

CONCELLO DE ALLARIZ

ALFONSO BOTANA

32001\_PECHA\_202412\_AI

Decembro 2024

ETRS89 29N

EPSG: 25829

A1 1:250

A3 1:500

CONCELLO DE ALLARIZ (OURENSE)

PLAN ESPECIAL DE PROTECCIÓN DO CONXUNTO HISTÓRICO-ARTÍSTICO DE ALLARIZ

Alfonso Botana S.L.

APROBACIÓN INICIAL

03.PLANOS DE ORDENACIÓN

03.03. VIARIO E URBANIZACIÓN


0 5 10 20 30

Metros


Fonte de datos:  
- Datos cartográficos cedidos polo Ins. Geográfico Nacional (centrodedescargas.cnig.es) e o Instituto de Estudos do Territorio (IT) da Xunta de Galicia (mapas.xunta.gal) e elaboración propia.



DILIXENCIA: MARTA CAJIDE BARBEITO, Secretaria-Interventora do Concello de Allariz, INFORMA: Que o documento anexo a esta dilixencia en soporte dixital non editable (PDF), é o documento do Plan Especial do Casco Histórico do Concello de Allariz, aprobado inicialmente polo Pleno da Corporación o 26 de decembro de 2024. Documento asinado electrónicamente

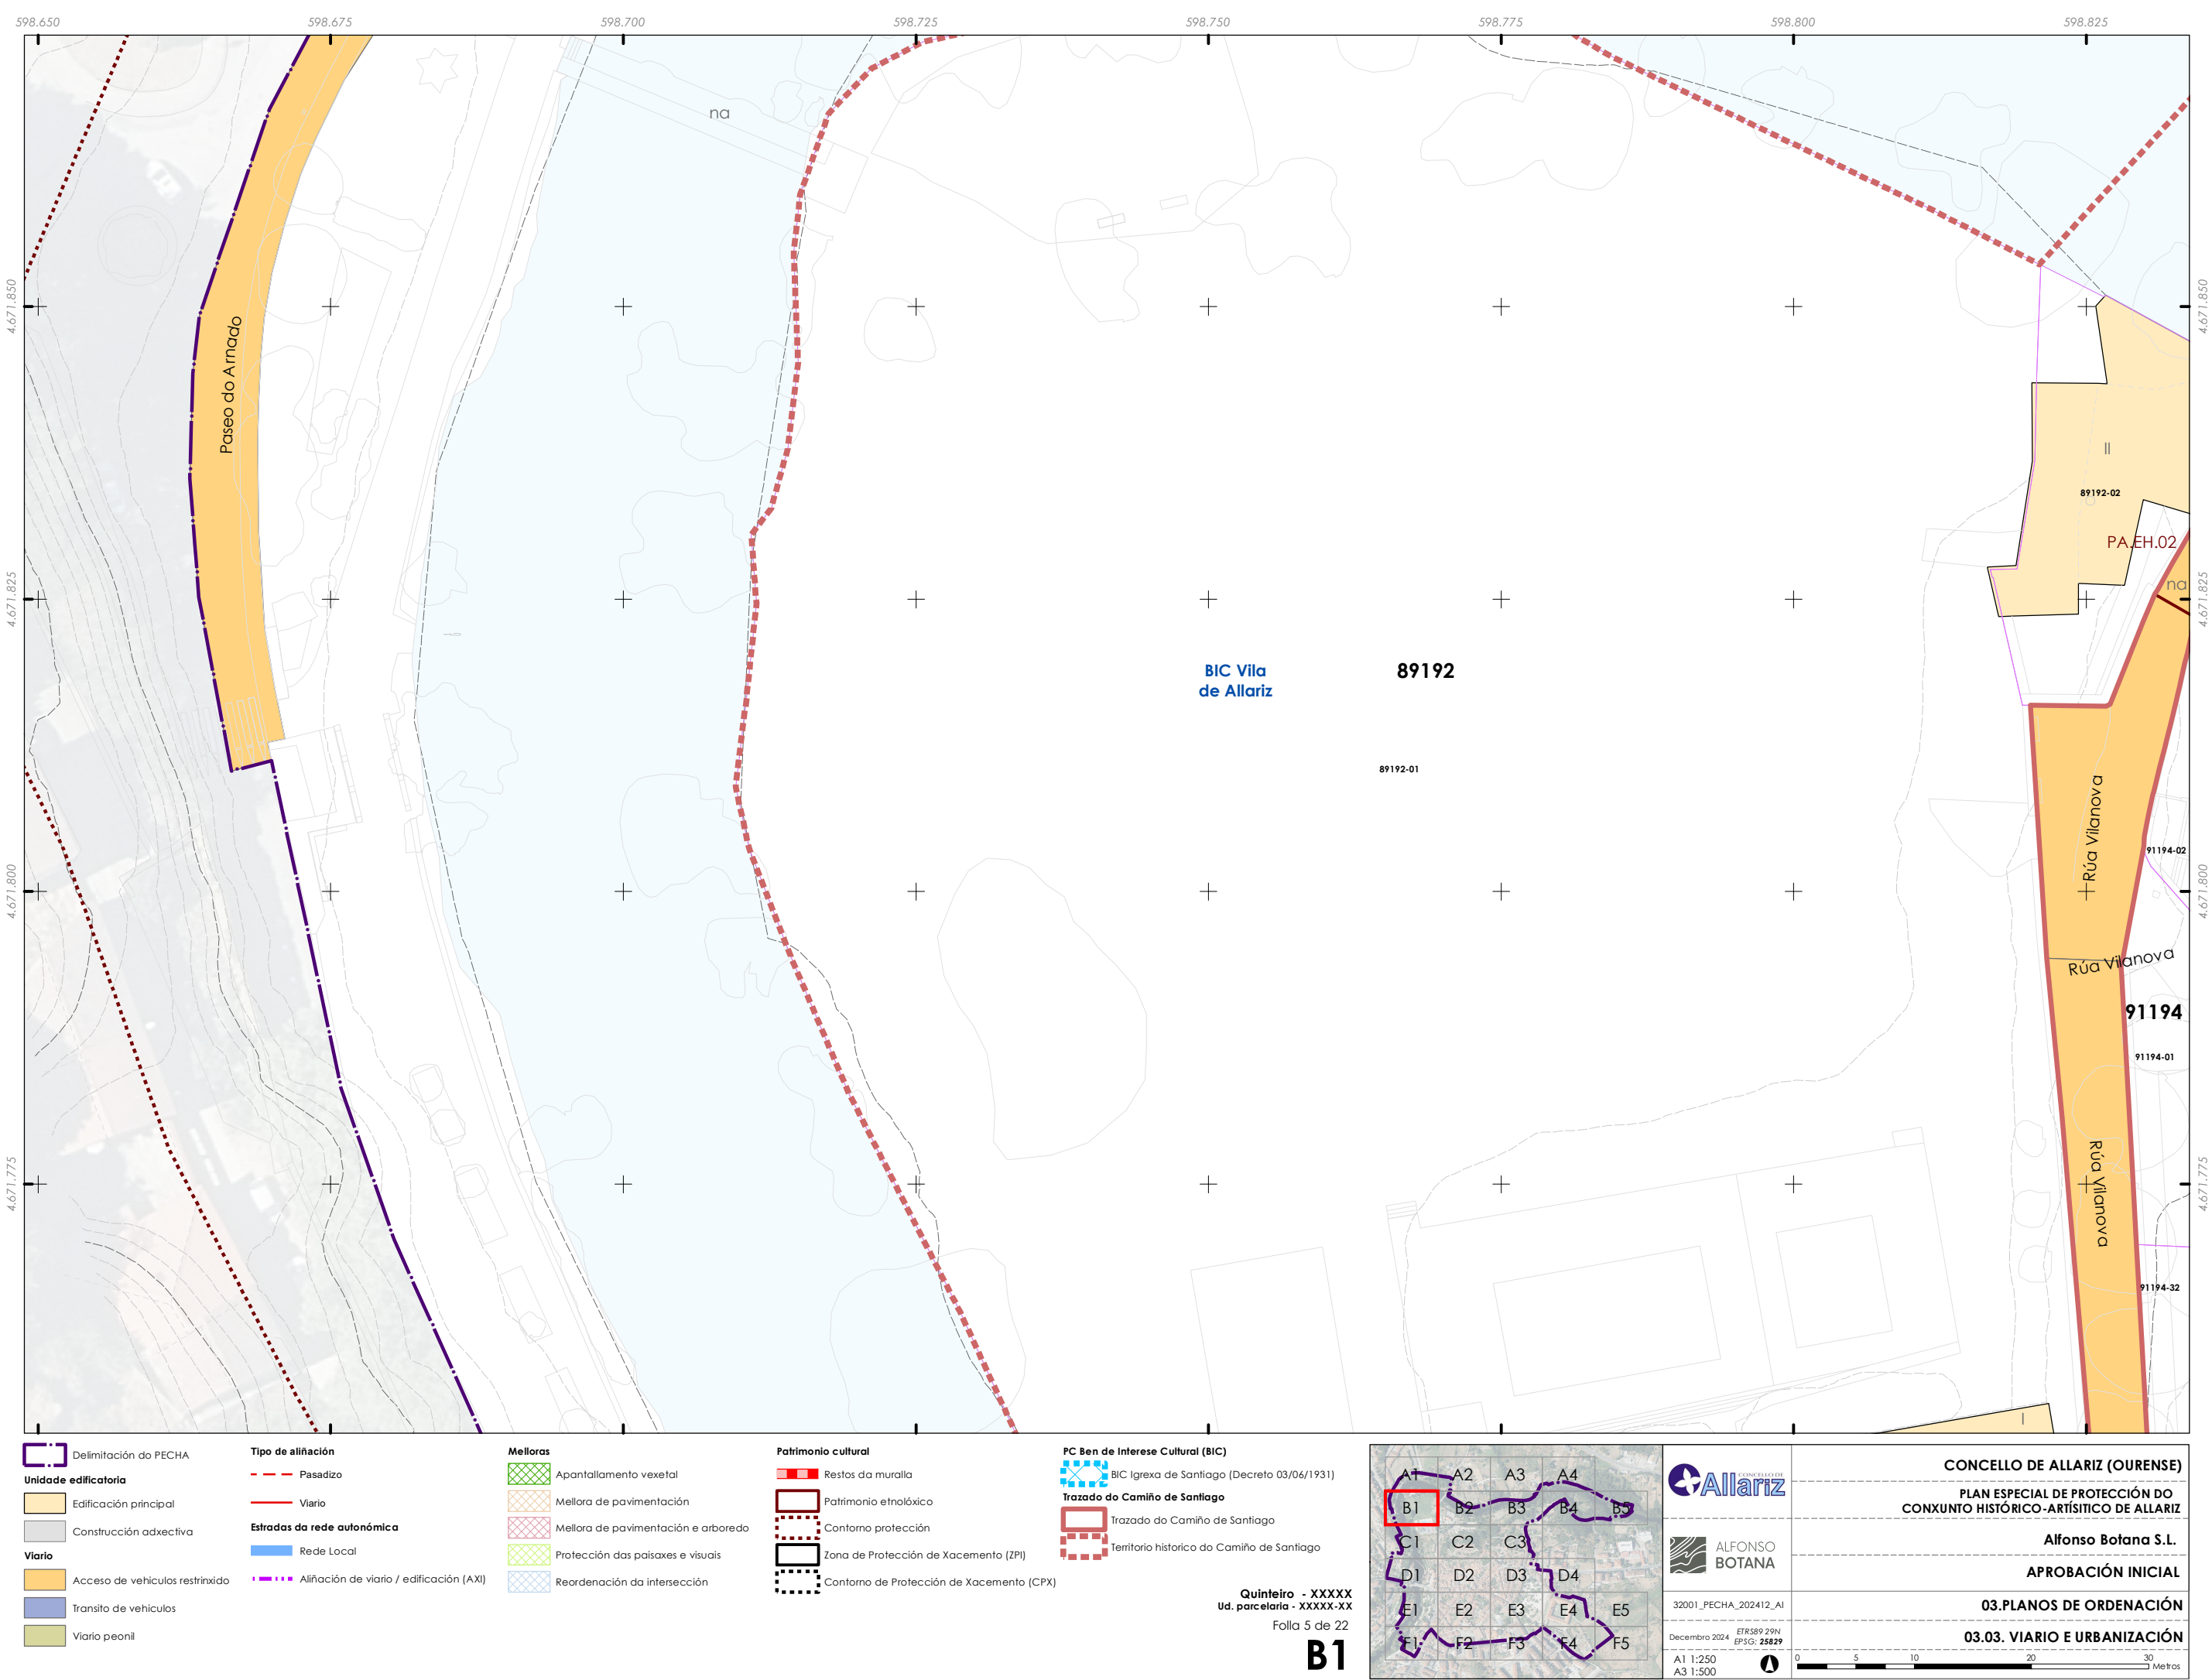

Fonte de datos:  
- Datos cartográficos cedidos polo Ins. Geográfico Nacional (centrodescargas.cnig.es) e o Instituto de Estudos do Territorio (IT) da Xunta de Galicia (mapas.xunta.gal) e elaboración propia.

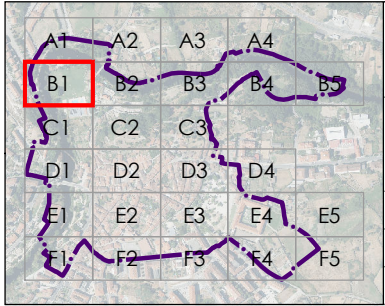


|   |   |  |
|---|---|--|
| <div><div>CONCELLO DE<br/><b>Allariz</b></div></div> <div><div>ALFONSO<br/>BOTANA</div></div> <div>32001_Pecha_202412_AI</div> <div>Decembro 2024    ETRS89 29N<br/>EPSG: 25829</div> <div>A1 1:250<br/>A3 1:500</div> <div></div> | <div>CONCELLO DE ALLARIZ (OURENSE)</div> <div>PLAN ESPECIAL DE PROTECCIÓN DO<br/>CONXUNTO HISTÓRICO-ARTÍSTICO DE ALLARIZ</div> <div>Alfonso Botana S.L.</div> <div>APROBACIÓN INICIAL</div> <div>03.PLANOS DE ORDENACIÓN</div> <div>03.03. VIARIO E URBANIZACIÓN</div> |  |
|   |   |  |
|   |   |  |
|   |   |  |
|   | <div><div>0      5      10      20      30</div><div>Metros</div></div>   |  |







DILIXENCIA: MARTA CAJIDE BARBEITO, Secretaria-Interventora do Concello de Allariz, INFORMA: Que o documento anexo a esta dilixencia en soporte dixital non editable (PDF), é o documento do Plan Especial do Casco Histórico do Concello de Allariz, aprobado inicialmente polo Pleno da Corporación o 26 de decembro de 2024. Documento asinado electrónicamente

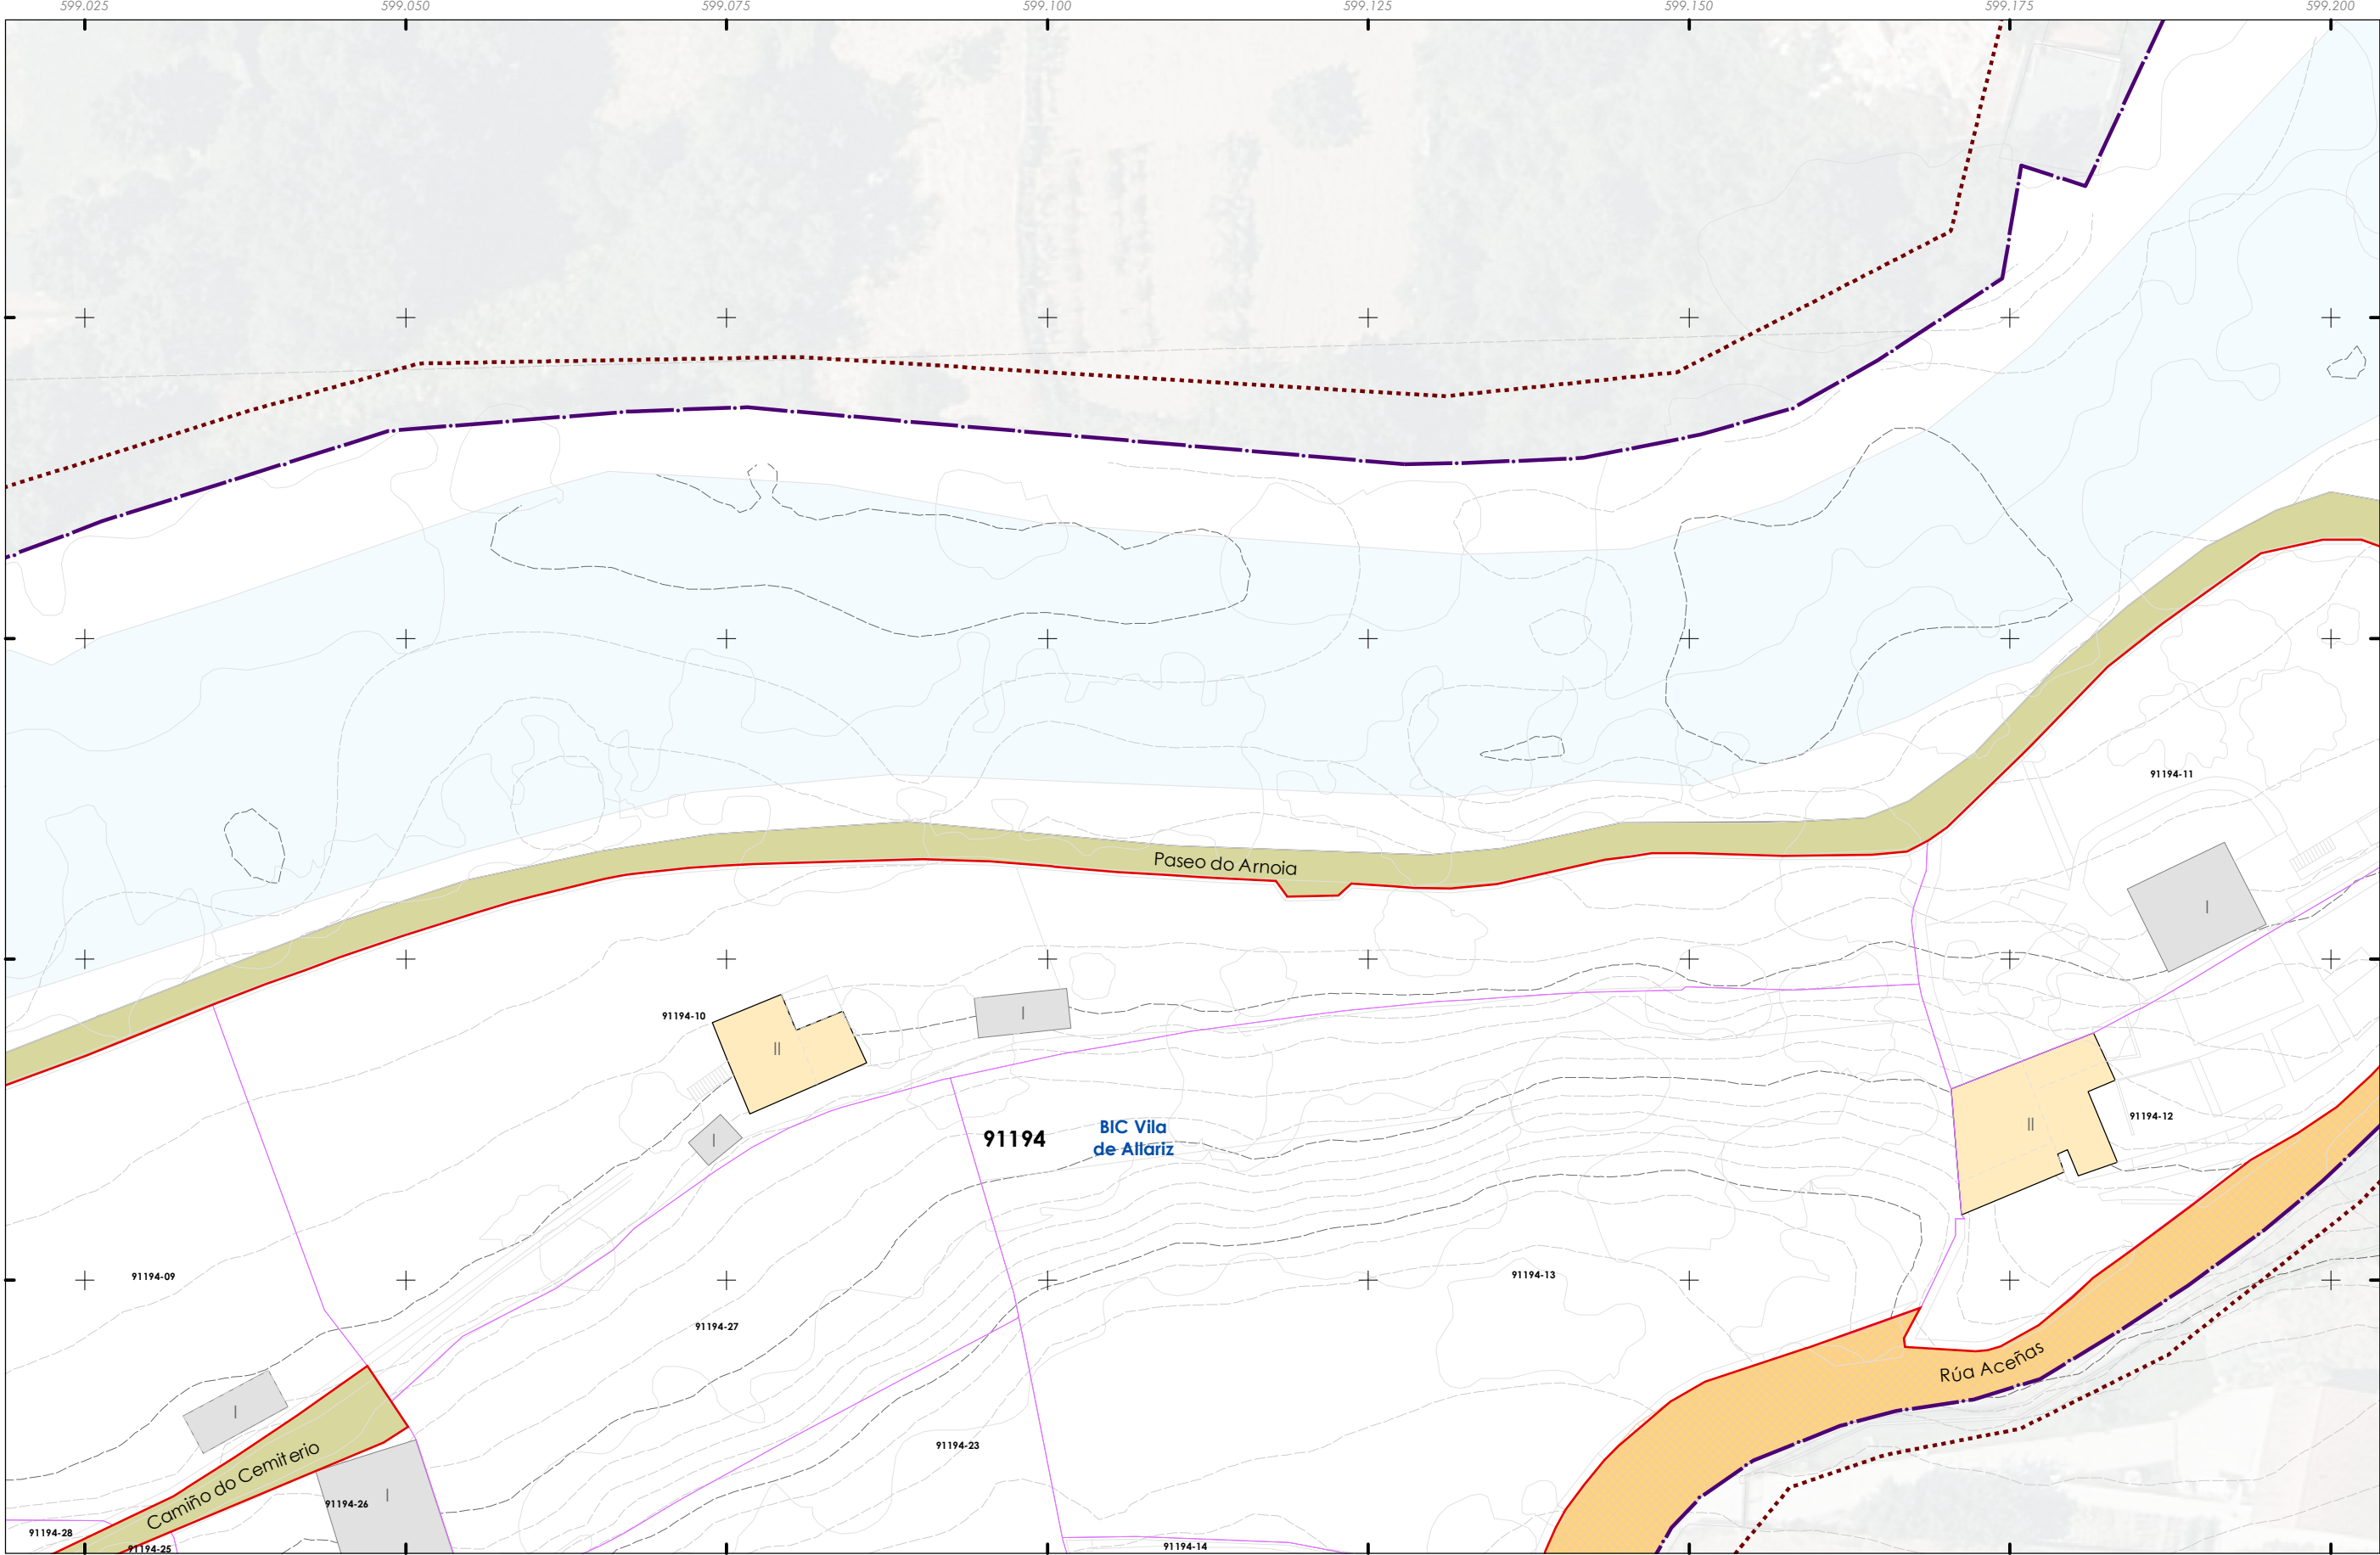

- Delimitación do PECHA**
- Unidade edificatoria**
- Edificación principal
  - Construción adxectiva
- Viario**
- Acceso de vehículos restrinxido
  - Transito de vehículos
  - Viario peonil

- Tipo de aliñación**
- Pasadizo
  - Viario
- Estradas da rede autonómica**
- Rede Local


- Melloras**
- Apantallamento vexetal
  - Mellora de pavimentación
  - Mellora de pavimentación e arboredo
  - Protección das paisaxes e visuais
  - Reordenación da intersección

- Patrimonio cultural**
- Restos da muralla
  - Patrimonio etnolóxico
  - Contorno protección
  - Zona de Protección de Xacemento (ZPI)
  - Contorno de Protección de Xacemento (CPX)

- PC Ben de Interese Cultural (BIC)**
- BIC Igrexa de Santiago (Decreto 03/06/1931)
- Trazado do Camiño de Santiago**
- Trazado do Camiño de Santiago
  - Territorio historico do Camiño de Santiago

Quinteiro - XXXXX  
Ud. parcelaria - XXXXX-XX  
Folla 7 de 22

B3

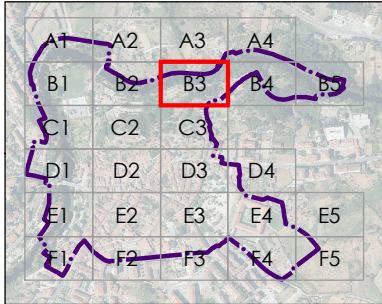



CONCELLO DE ALLARIZ (OURENSE)

PLAN ESPECIAL DE PROTECCIÓN DO  
CONXUNTO HISTÓRICO-ARTÍSTICO DE ALLARIZ

Alfonso Botana S.L.

APROBACIÓN INICIAL

03.PLANOS DE ORDENACIÓN

03.03. VIARIO E URBANIZACIÓN

32001\_PECHA\_202412\_AI

Decembro 2024

ETRS89 29N  
EPSG: 25829

A1 1:250  
A3 1:500






0 5 10 20 30 Metros




DILIXENCIA: MARTA CAJIDE BARBEITO, Secretaria-Interventora do Concello de Allariz,  
INFORMA: Que o documento anexo a esta dilixencia en soporte dixital non editable (

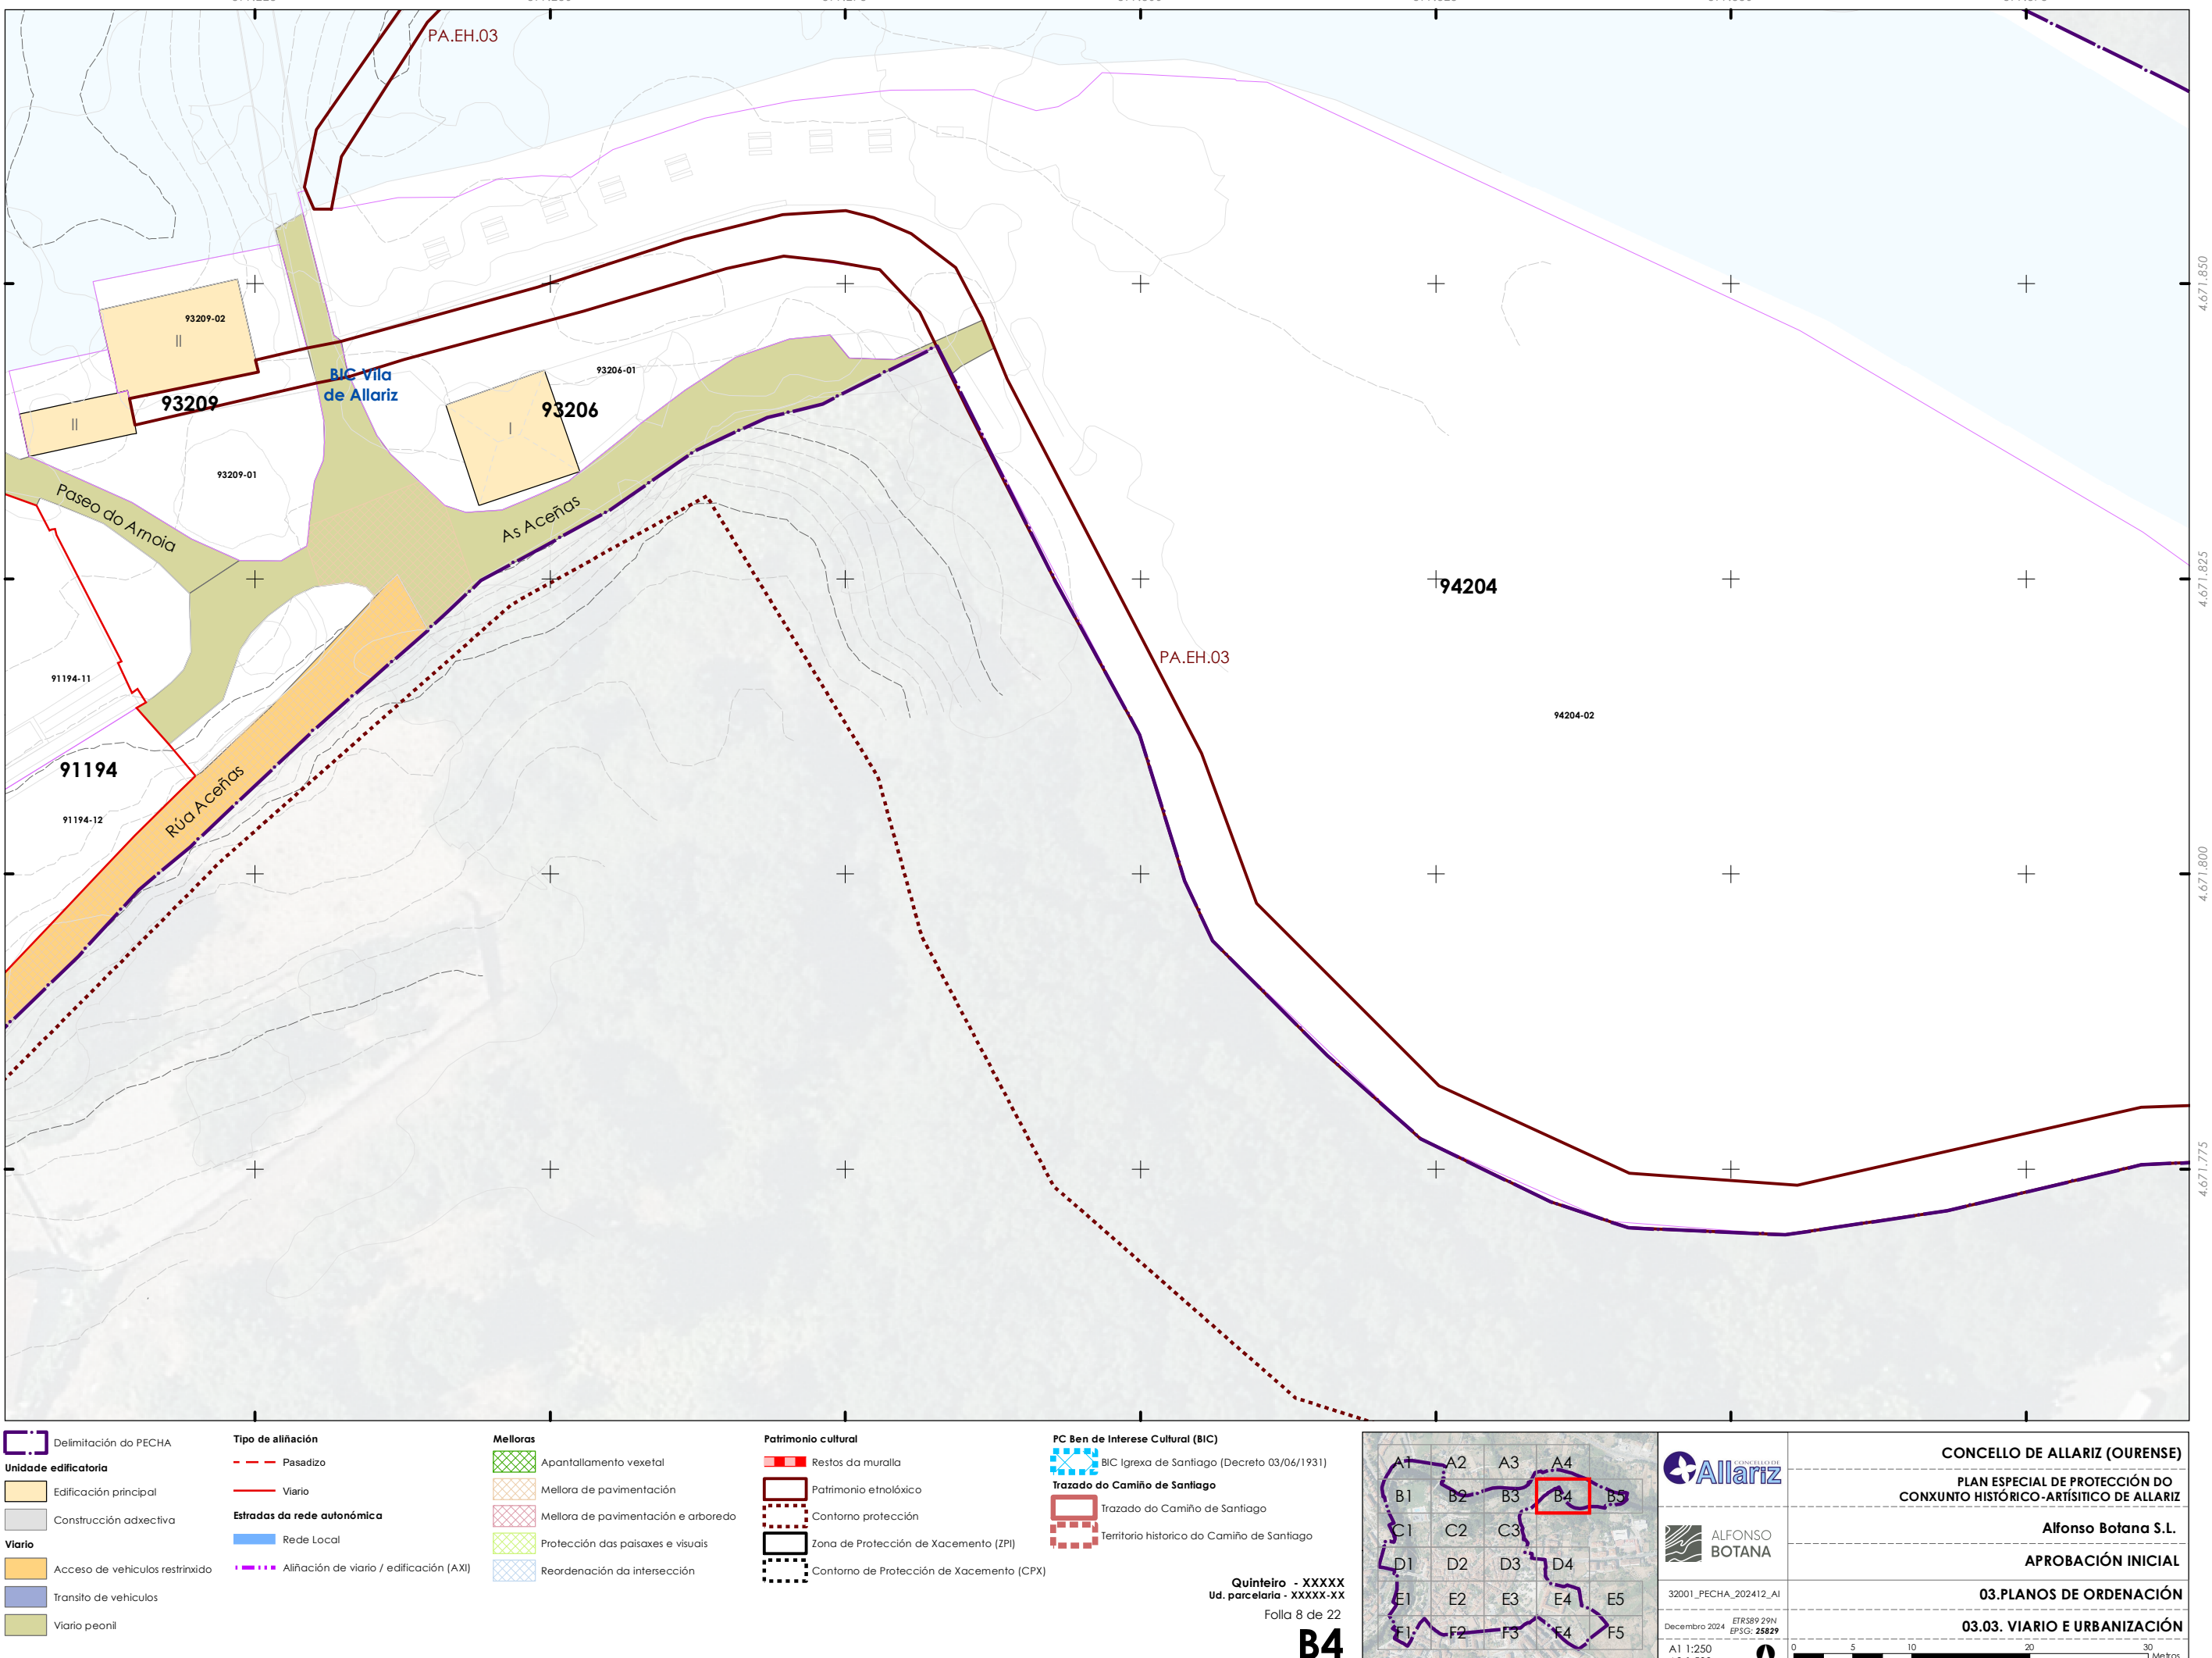


- Datos cartográficos cedidos polo Ins. Geográfico Nacional ([centrodedescargas.cnig.es](http://centrodedescargas.cnig.es)) e o Instituto de Estudos do Territorio (IET) da Xunta de Galicia ([mapas.xunta.gal](http://mapas.xunta.gal)) e elaboración propia.




DILIXENCIA: MARTA CAJIDE BARBEITO, Secretaria-Interventora do Concello de Allariz, informa: Que o documento anexo a esta dilixencia en soporte dixital non editable (PDF), é o documento do Plan Especial do Casco Histórico do Concello de Allariz, aprobado inicialmente polo Pleno da Corporación o 26 de decembro de 2024. Documento asinado electrónicamente

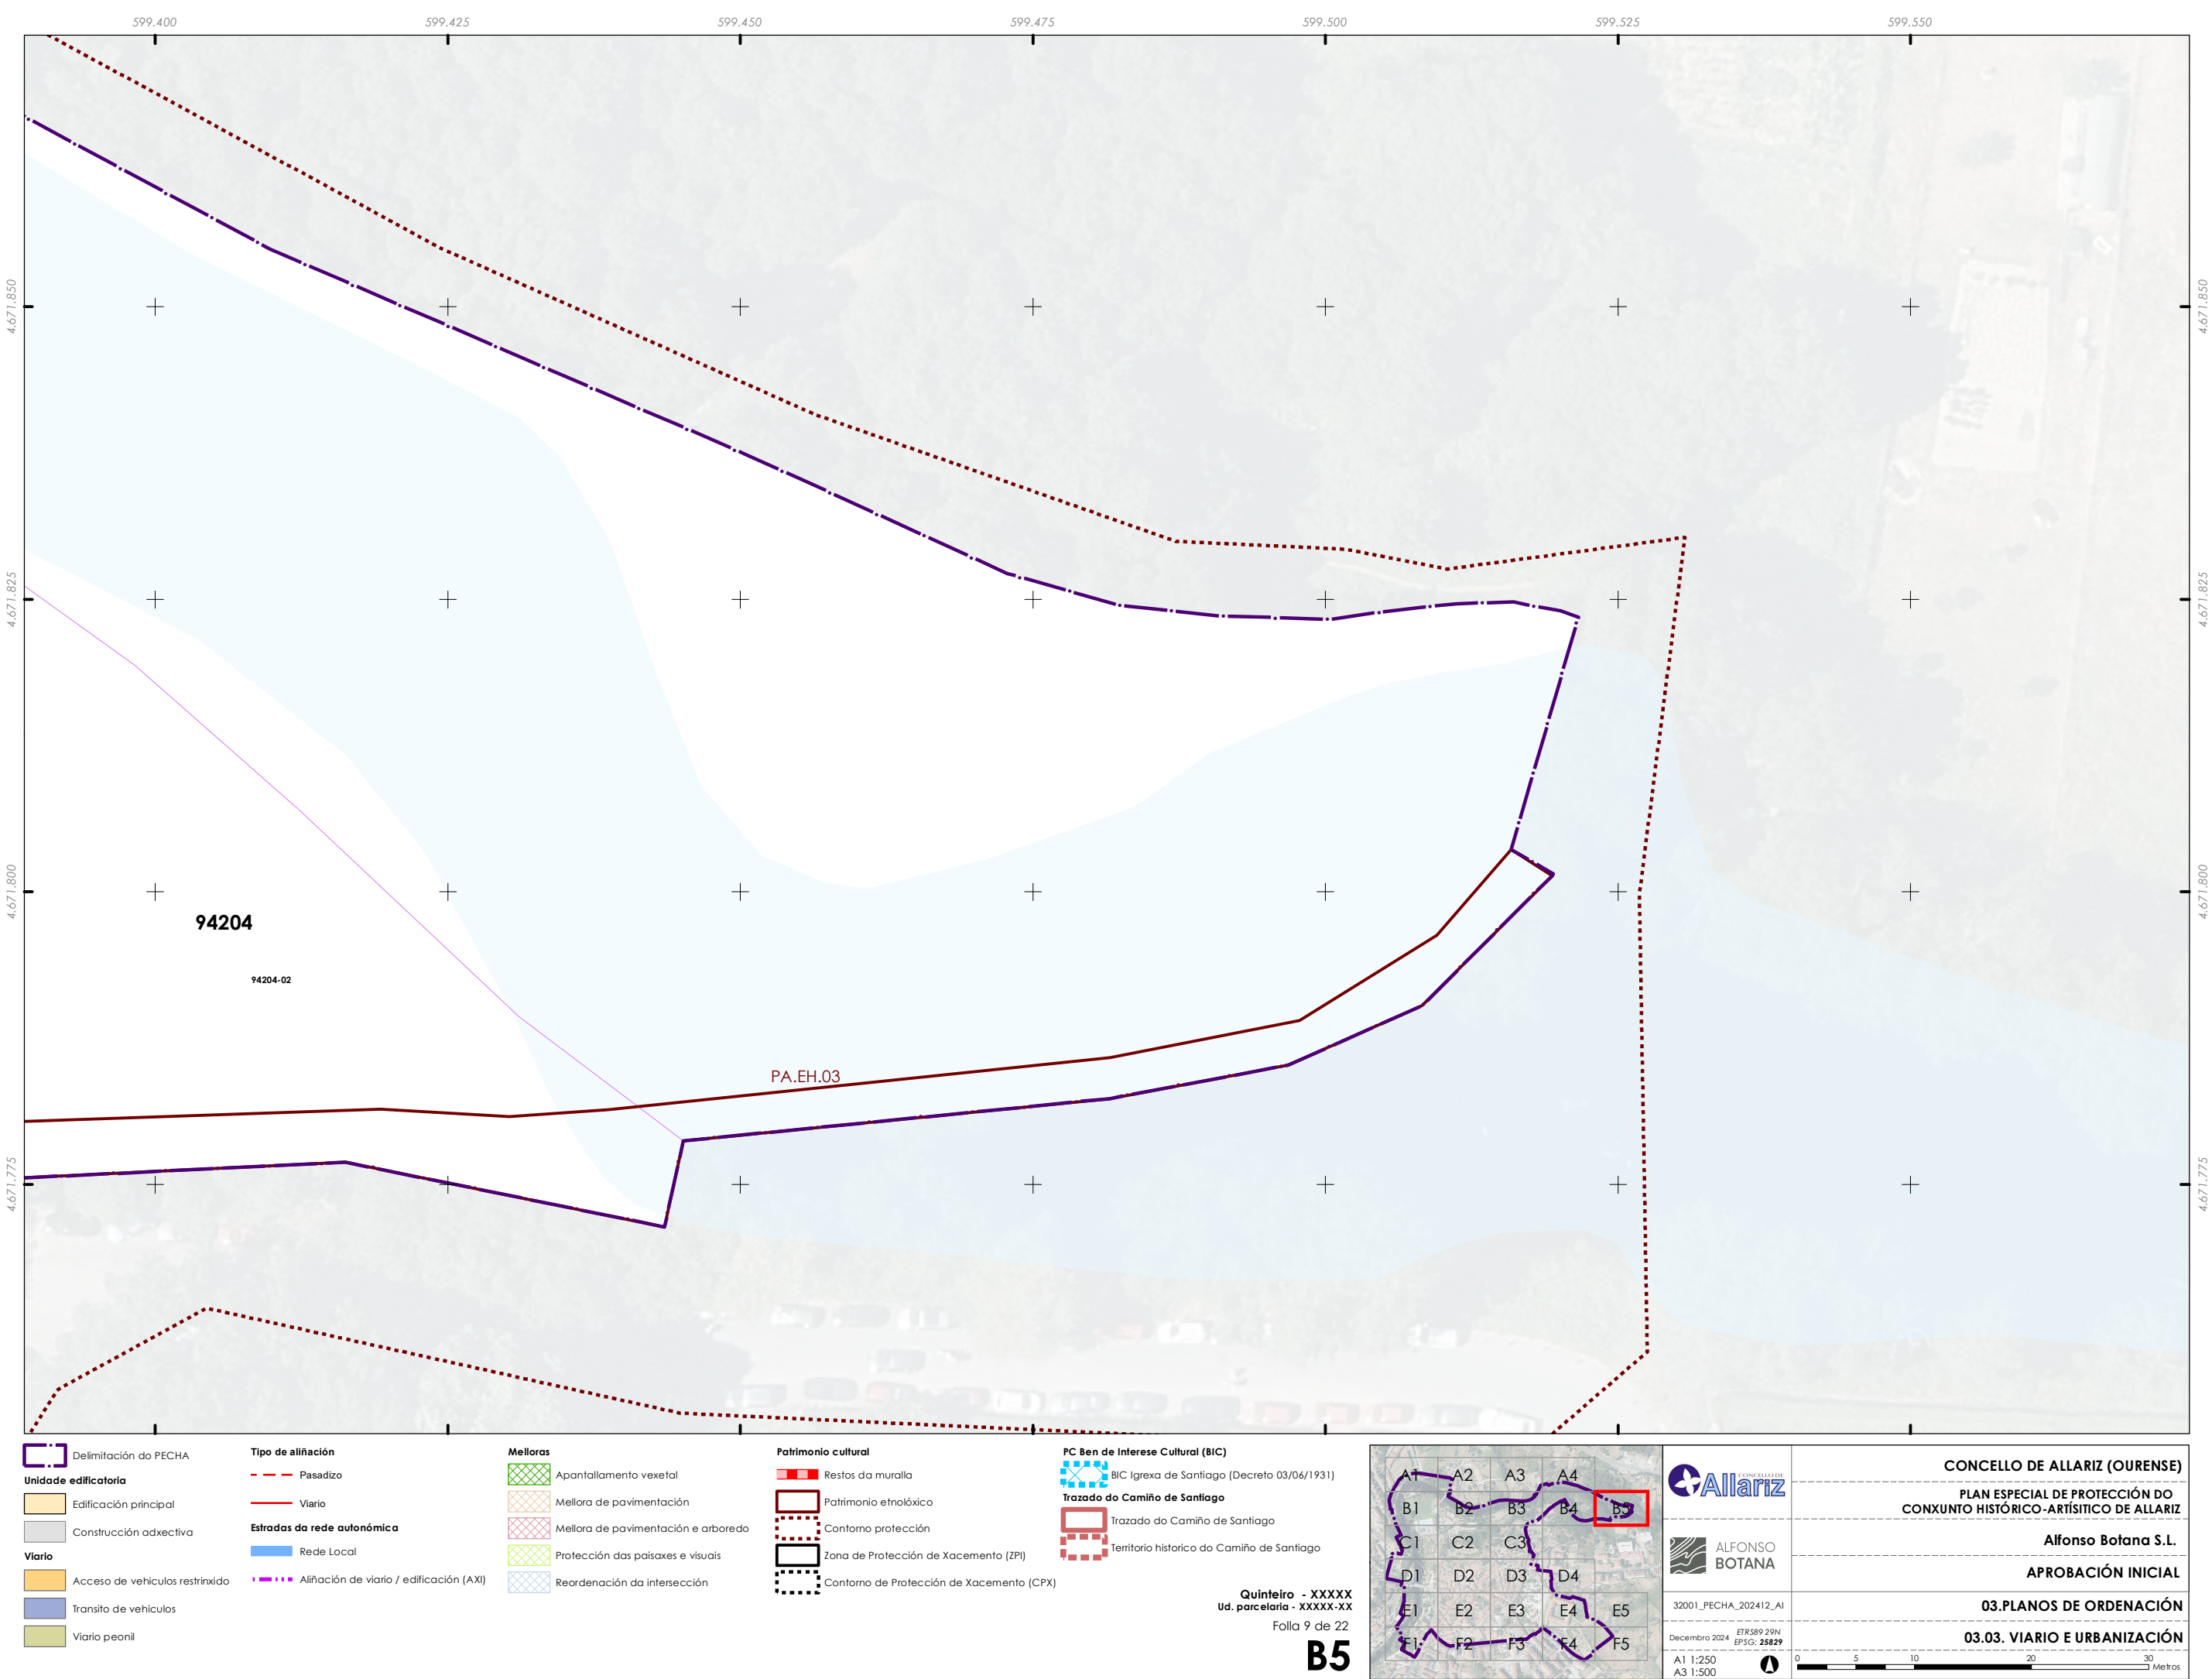

Fonte de datos:  
- Datos cartográficos cedidos polo Ins. Geográfico Nacional (centrodescargas.cnig.es) e o Instituto de Estudos do Territorio (IT) da Xunta de Galicia (mapas.xunta.gal) e elaboración propia.

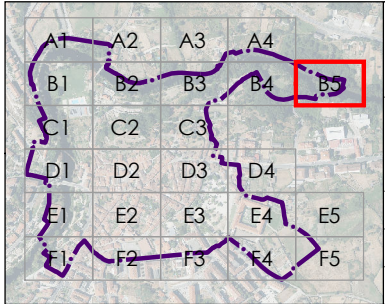
 
|   |                                                                               |  |
|---|-------------------------------------------------------------------------------|--|
| <br><br>32001_PECHA_202412_AI<br>Decembro 2024<br>ETRS89 29N<br>EPSG: 25829<br><br>A1 1:250<br>A3 1:500<br> | <b>CONCELLO DE ALLARIZ (OURENSE)</b>                                          |  |
|   | <b>PLAN ESPECIAL DE PROTECCIÓN DO CONXUNTO HISTÓRICO-ARTÍSTICO DE ALLARIZ</b> |  |
|   | <b>Alfonso Botana S.L.</b>                                                    |  |
|   | <b>APROBACIÓN INICIAL</b>                                                     |  |
| <b>03.PLANOS DE ORDENACIÓN</b>   |                                                                               |  |
| <b>03.03. VIARIO E URBANIZACIÓN</b>   |                                                                               |  |
|   |                                                                               |  |



Fonte de datos:  
- Datos cartográficos cedidos polo Ins. Geográfico Nacional ([centrodedescargas.cnig.es](http://centrodedescargas.cnig.es)) e o Instituto de Estudos do Territorio (IET) da Xunta de Galicia ([mapas.xunta.gal](http://mapas.xunta.gal)) e elaboración propia.

Quinteiro - XXXXX  
Ud. parcelaria - XXXXX-XX  
Folla 10 de 22

# C1



DILIXENCIA: MARTA CAJIDE BARBEITO, Secretaria-Interventora do Concello de Allariz, INFORMA: Que o documento anexo a esta dilixencia en soporte dixital non editable (PDF), é o documento do Plan Especial do Casco Histórico do Concello de Allariz, aprobado inicialmente polo Pleno da Corporación o 26 de decembro de 2024. Documento asinado electrónicamente



Delimitación do PECHA

Unidade edificatoria

Edificación principal

Construcción adxectiva

Viario

Acceso de vehículos restrinxido

Transito de vehículos

Viario peonil

Tipo de aliñación

Pasadizo

Viario

Estradas da rede autonómica

Rede Local

Aliñación de viario / edificación (AXI)

Melloras

Apantallamento vexetal

Mellora de pavimentación

Mellora de pavimentación e arboredo

Protección das paisaxes e visuais

Reordenación da intersección

Patrimonio cultural

Restos da muralla

Patrimonio etnolóxico

Contorno protección

Zona de Protección de Xacemento (ZPI)

Contorno de Protección de Xacemento (CPX)

PC Ben de Interese Cultural (BIC)

BIC Igrexa de Santiago (Decreto 03/06/1931)

Trazado do Camiño de Santiago

Trazado do Camiño de Santiago

Territorio historico do Camiño de Santiago

Quinteiro - XXXXX

Ud. parcelaria - XXXXX-XX

Folla 11 de 22

C2

A1 A2 A3 A4

B1 B2 B3 B4 B5

C1 C2 C3 C4 C5

D1 D2 D3 D4 D5

E1 E2 E3 E4 E5

F1 F2 F3 F4 F5

CONCELLO DE

Allariz

ALFONSO

BOTANA

32001\_PECHA\_202412\_AI

Decembro 2024

ETRS89 29N

EPSG: 25829

A1 1:250

A3 1:500

0 5 10 20 30

Metros

CONCELLO DE ALLARIZ (OURENSE)

PLAN ESPECIAL DE PROTECCIÓN DO CONXUNTO HISTÓRICO-ARTÍSTICO DE ALLARIZ

Alfonso Botana S.L.

APROBACIÓN INICIAL


03.PLANOS DE ORDENACIÓN

03.03. VIARIO E URBANIZACIÓN

Fonte de datos:  
- Datos cartográficos cedidos polo Ins. Geográfico Nacional (centrodedescargas.cnig.es) e o Instituto de Estudos do Territorio (IET) da Xunta de Galicia (mapas.xunta.gal) e elaboración propia.



DILIXENCIA: MARTA CAJIDE BARBEITO, Secretaría-Interventora do Concello de Allariz, informa: Que o documento anexo a esta dilixencia en soporte dixital non editable (PDF), é o documento do Plan Especial do Casco Histórico do Concello de Allariz, aprobado inicialmente polo Pleno da Corporación o 26 de decembro de 2024. Documento asinado electrónicamente

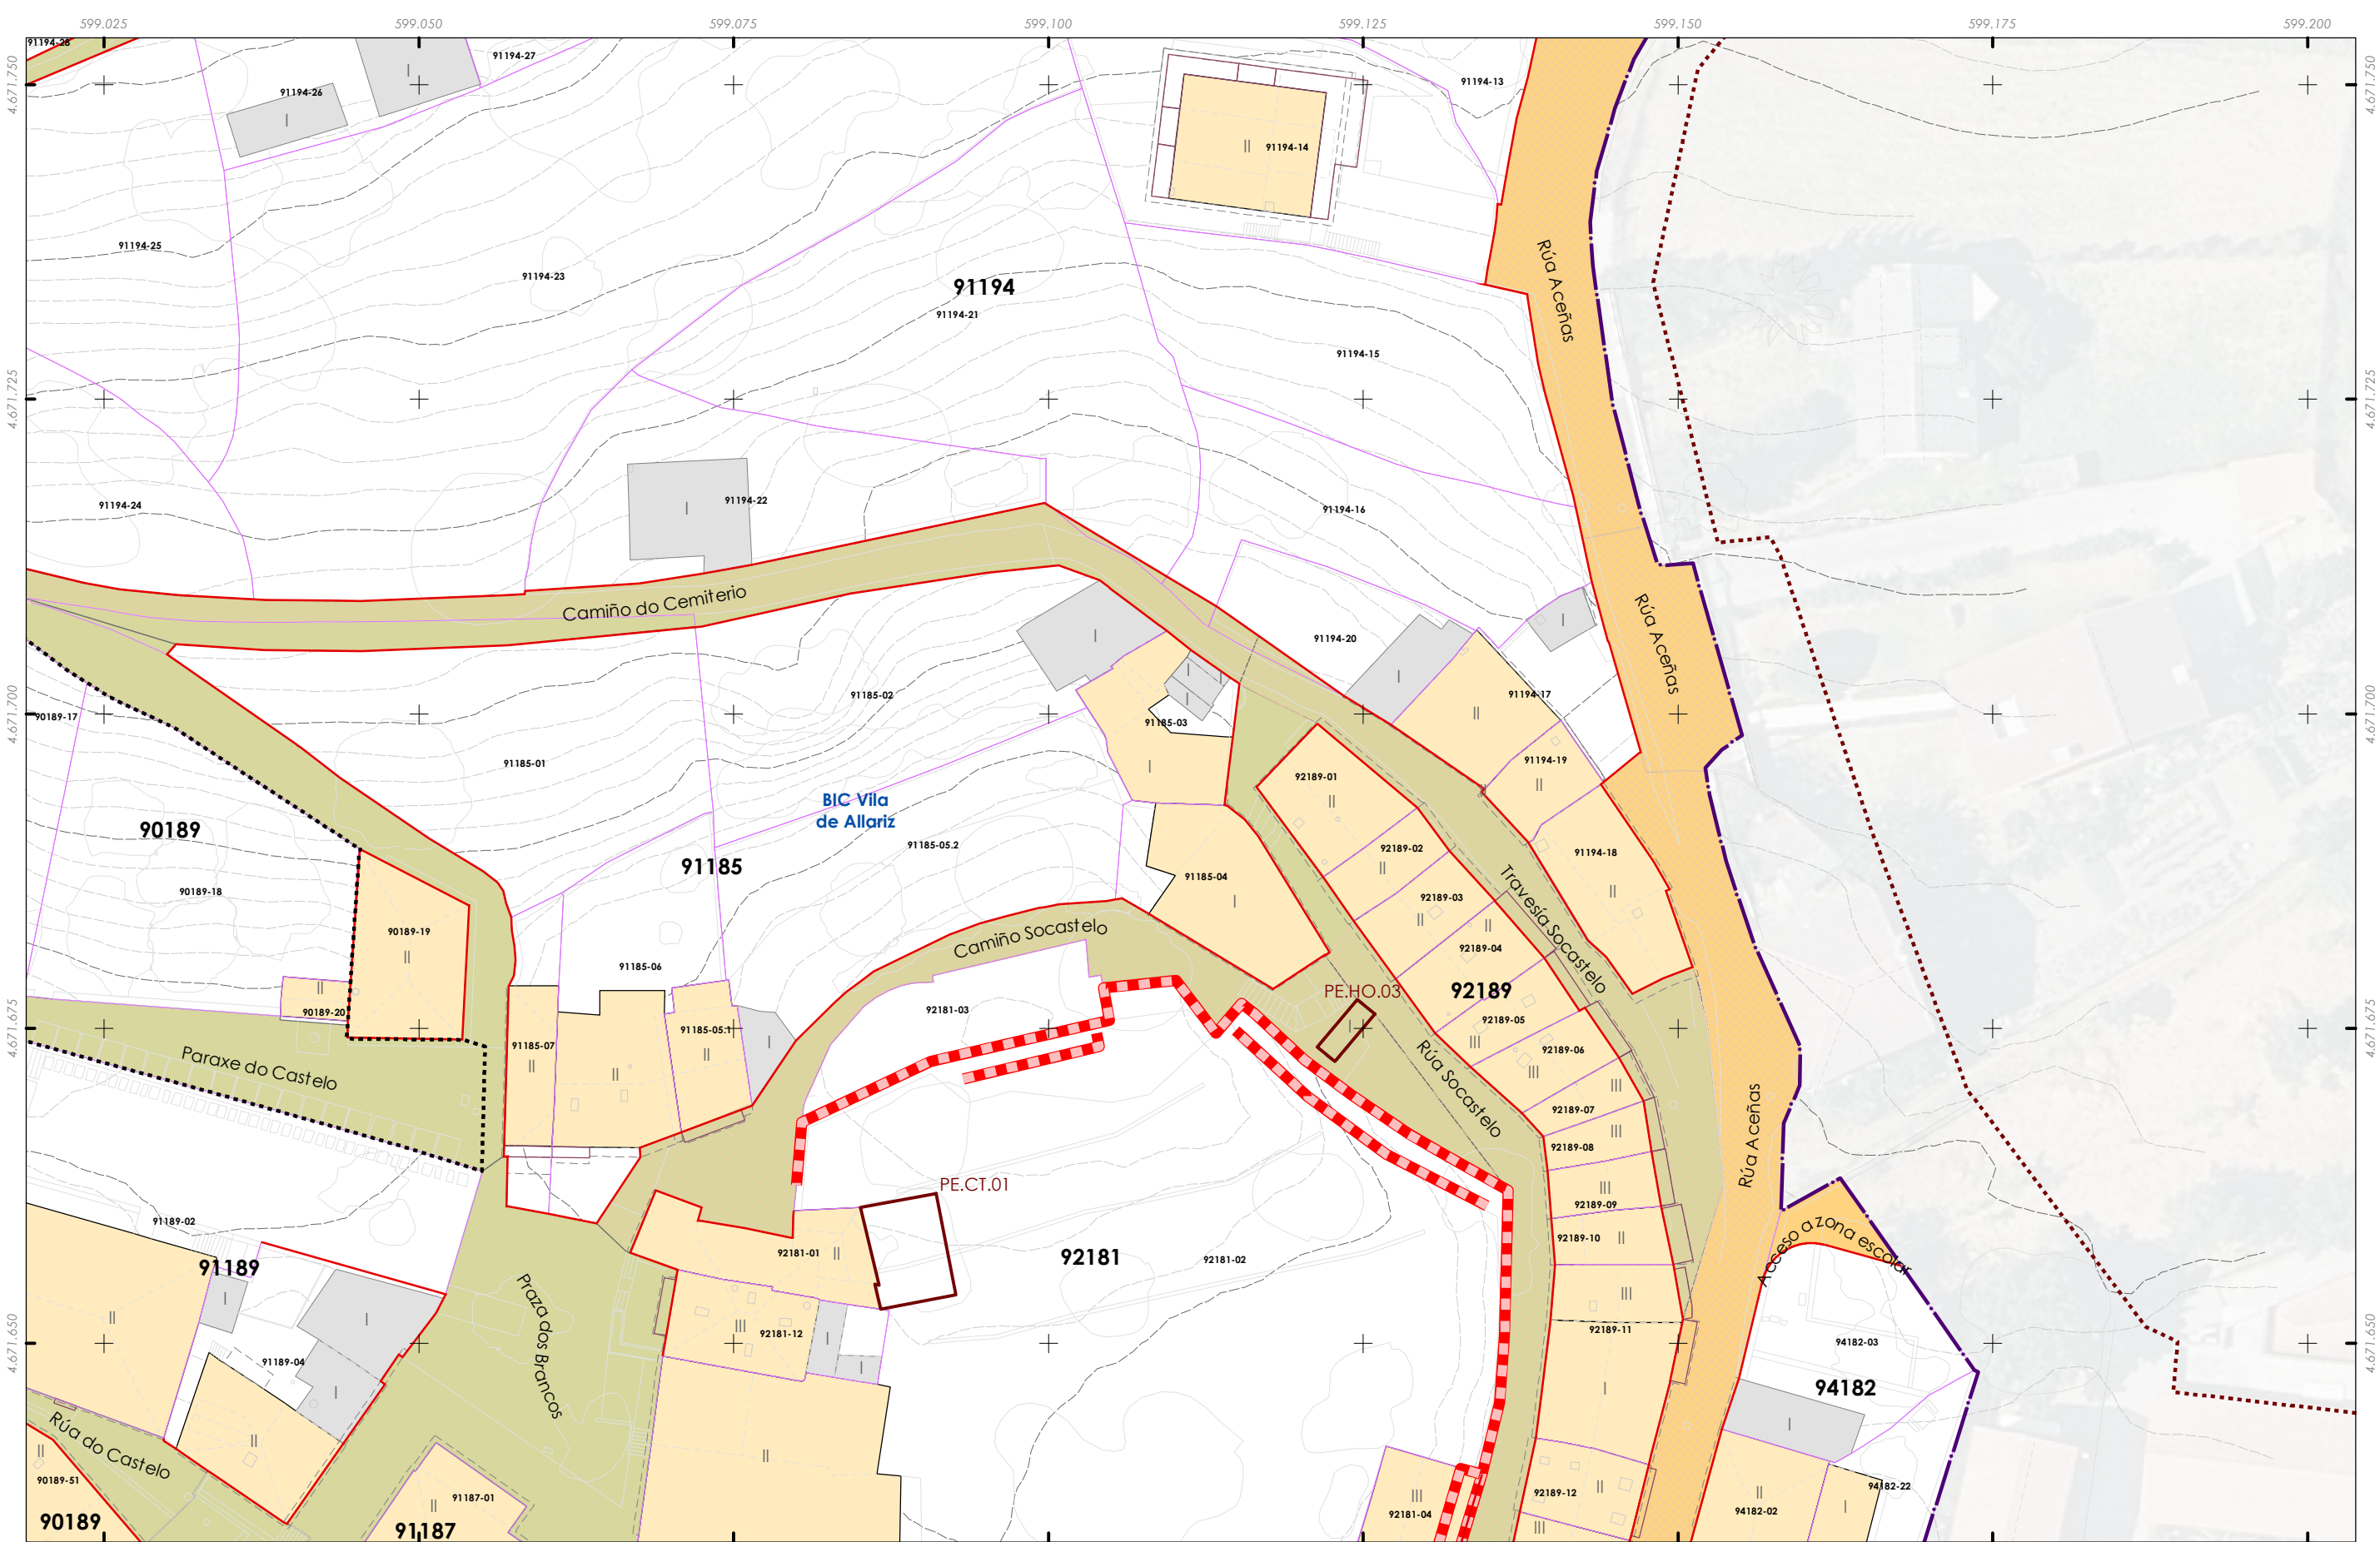

Delimitación do PECHA

Unidade edificatoria

Edificación principal

Construción adxectiva

Viario

Acceso de vehículos restrinxido

Transito de vehículos

Viario peonil

Tipo de aliñación

Pasadizo

Viario

Estradas da rede autonómica

Rede Local

Aliñación de viario / edificación (AXI)

Melloras

Apantallamento vexetal

Mellora de pavimentación

Mellora de pavimentación e arboredo

Protección das paisaxes e visuais

Reordenación da intersección

Patrimonio cultural

Restos da muralla

Patrimonio etnolóxico

Contorno protección

Zona de Protección de Xacemento (ZPI)

Contorno de Protección de Xacemento (CPX)

PC Ben de Interese Cultural (BIC)

BIC Igrexa de Santiago (Decreto 03/06/1931)

Trazado do Camiño de Santiago

Territorio historico do Camiño de Santiago

Quinteiro - XXXXX

Ud. parcelaria - XXXXX-XX

Folla 12 de 22

C3

A1 A2 A3 A4

B1 B2 B3 B4 B5

C1 C2 C3 C4 C5

D1 D2 D3 D4

E1 E2 E3 E4 E5

F1 F2 F3 F4 F5

CONCELLO DE

Allariz

ALFONSO

BOTANA

32001\_Pecha\_202412\_AI

Decembro 2024

ETRS89 29N

EPSG: 25829

A1 1:250

A3 1:500

0 5 10 20 30

Metros

CONCELLO DE ALLARIZ (OURENSE)

PLAN ESPECIAL DE PROTECCIÓN DO CONXUNTO HISTÓRICO-ARTÍSTICO DE ALLARIZ

Alfonso Botana S.L.

APROBACIÓN INICIAL


03.PLANOS DE ORDENACIÓN

03.03. VIARIO E URBANIZACIÓN

Fonte de datos:  
- Datos cartográficos cedidos polo Ins. Geográfico Nacional (centrodescargas.cnig.es) e o Instituto de Estudos do Territorio (IET) da Xunta de Galicia (mapas.xunta.gal) e elaboración propia.



DILIXENCIA: MARTA CAJIDE BARBEITO, Secretaria-Interventora do Concello de Allariz, INFORMA: Que o documento anexo a esta dilixencia en soporte dixital non editable (PDF), é o documento do Plan Especial do Casco Histórico do Concello de Allariz, aprobado inicialmente polo Pleno da Corporación o 26 de decembro de 2024. Documento asinado electrónicamente

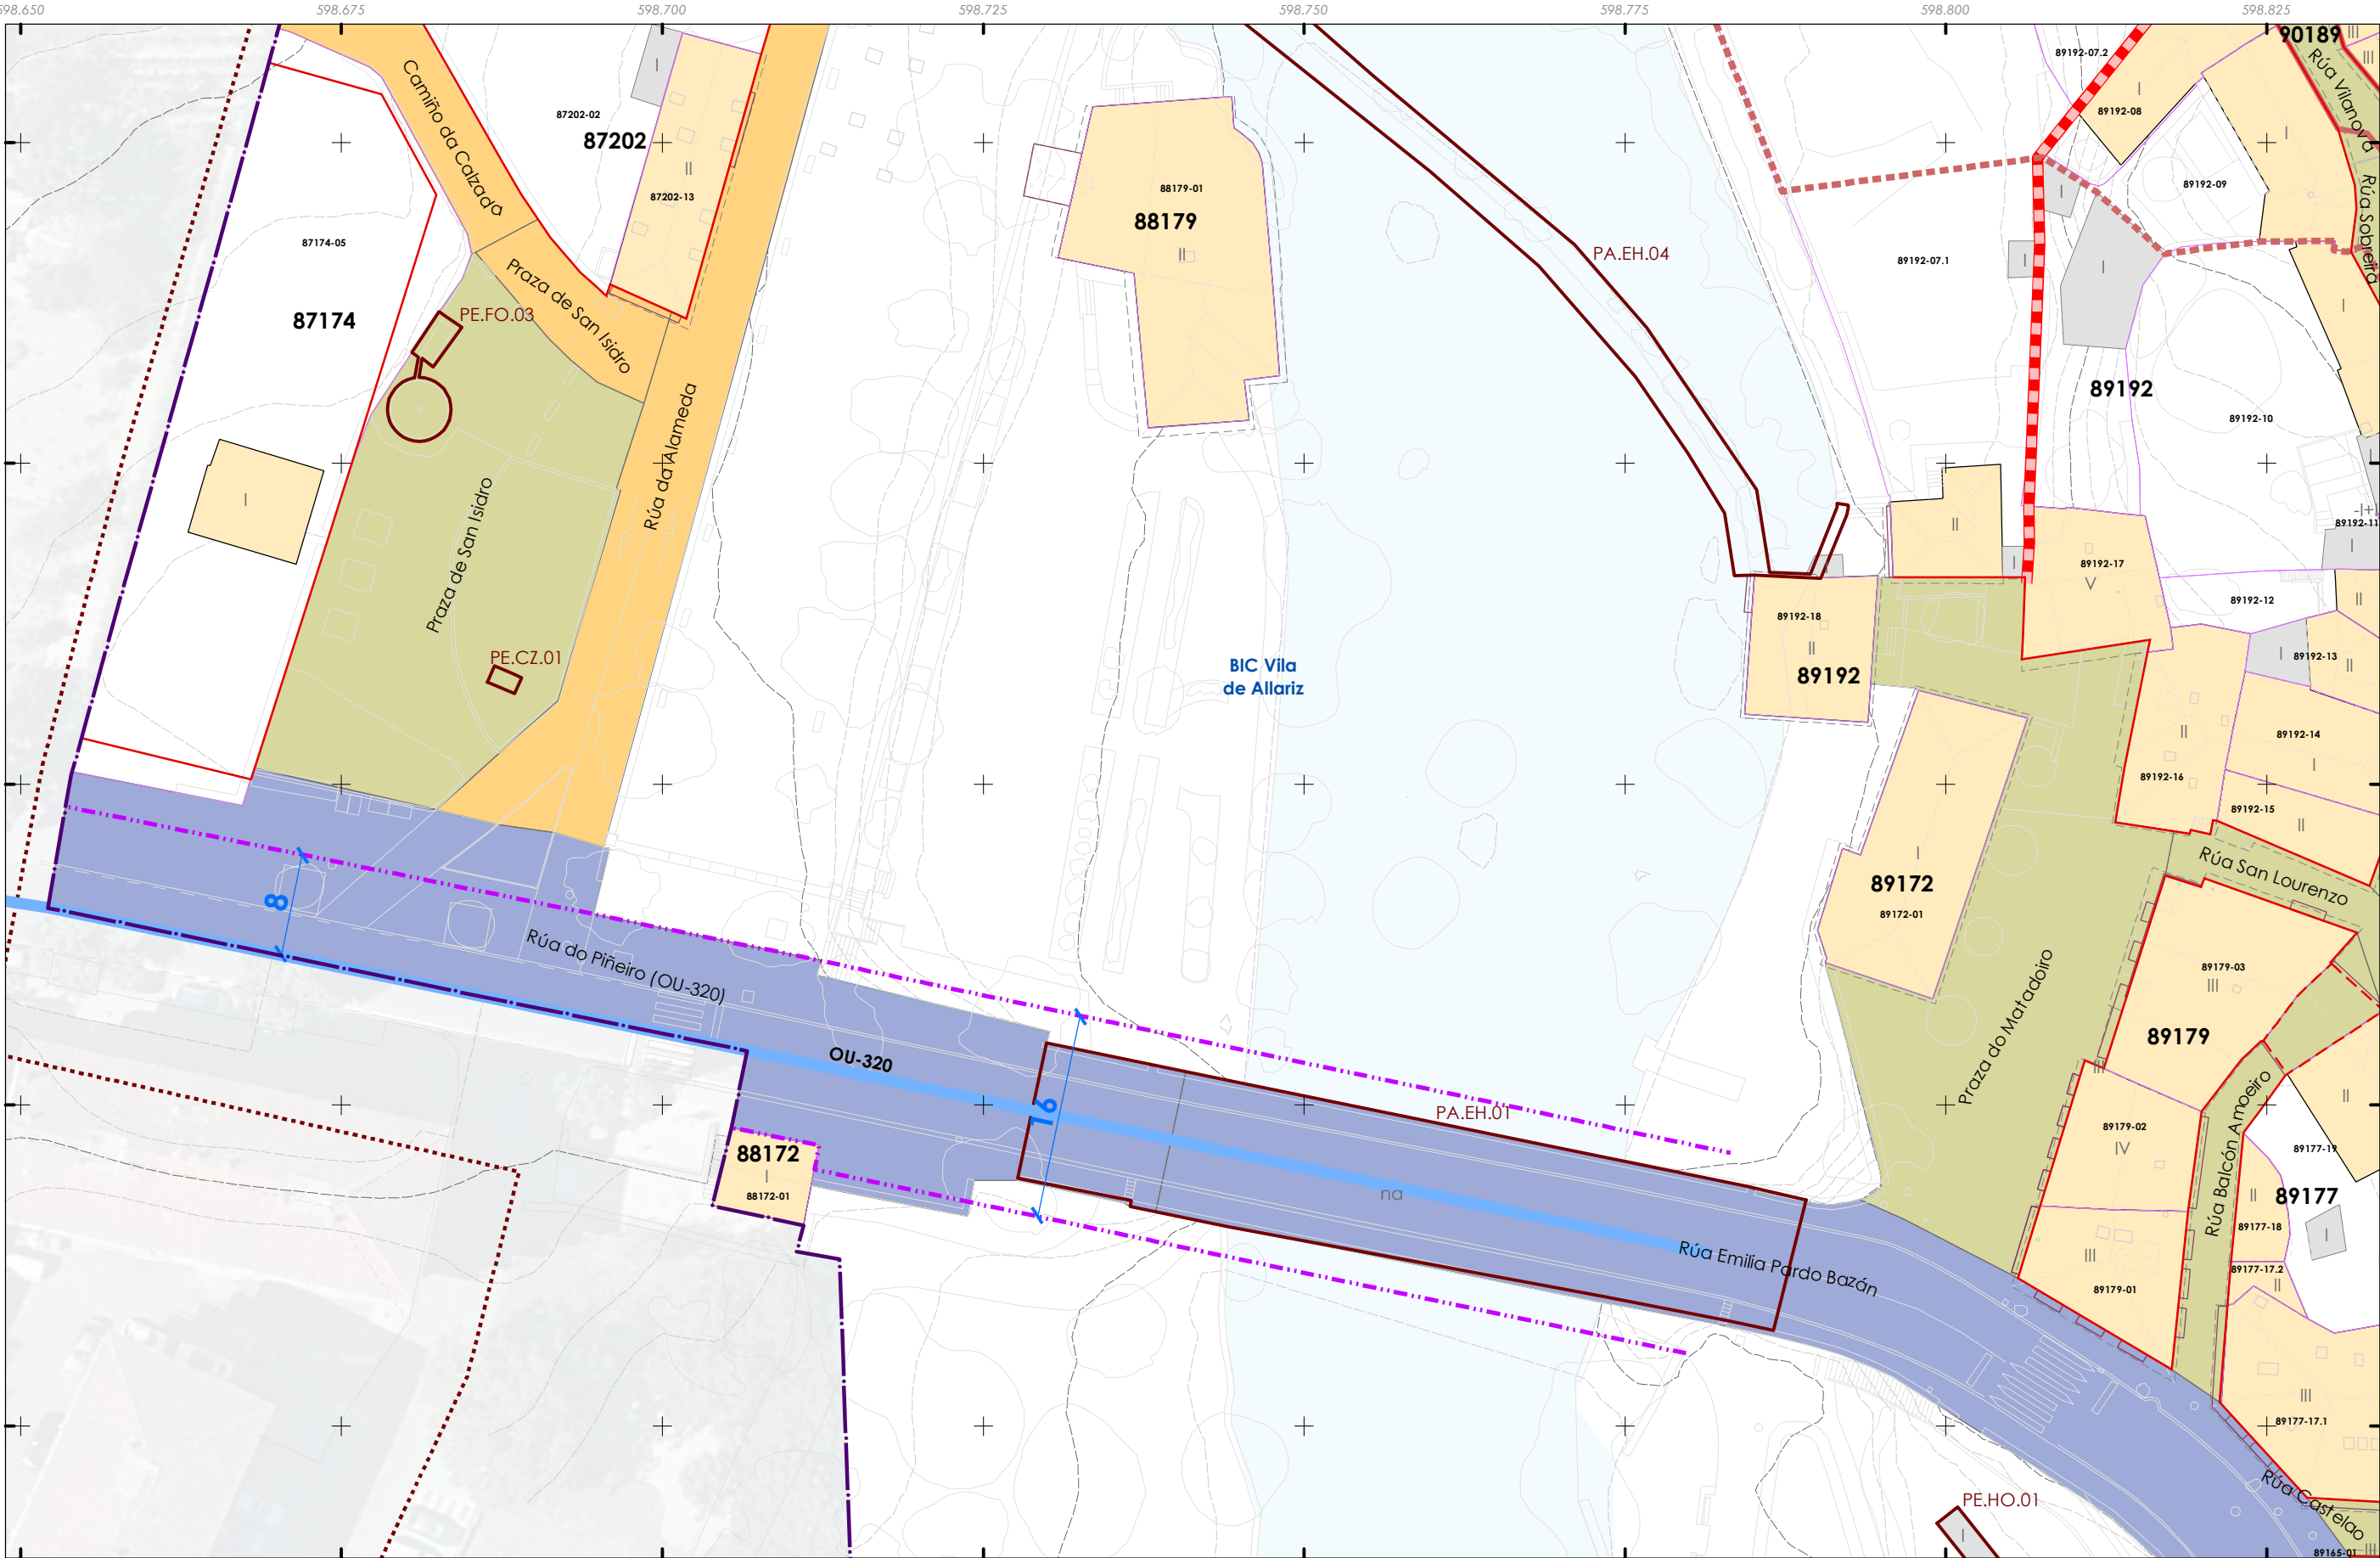

Delimitación do PECHA

Unidade edificatoria

Edificación principal

Construcción adxectiva

Viario

Acceso de vehículos restrinxido

Transito de vehículos

Viario peonil

Tipo de aliñación

Pasadizo

Viario

Estradas da rede autonómica

Rede Local

Aliñación de viario / edificación (AXI)

Melloras

Apantallamento vexetal

Mellora de pavimentación

Mellora de pavimentación e arboredo

Protección das paisaxes e visuais

Reordenación da intersección

Patrimonio cultural

Restos da muralla

Patrimonio etnolóxico

Contorno protección

Zona de Protección de Xacemento (ZPI)

Contorno de Protección de Xacemento (CPX)

PC Ben de Interese Cultural (BIC)

BIC Igrexa de Santiago (Decreto 03/06/1931)

Trazado do Camiño de Santiago

Territorio historico do Camiño de Santiago

Quinteiro - XXXXX

Ud. parcelaria - XXXXX-XX

Folla 13 de 22

D1

A1 A2 A3 A4

B1 B2 B3 B4 B5

C1 C2 C3 C4 C5

D1 D2 D3 D4 D5

E1 E2 E3 E4 E5

F1 F2 F3 F4 F5

ALFONSO BOTANA

32001\_PECHA\_202412\_AI

Decembro 2024

ETRS89 29N

EPSG: 25829

CONCELLO DE ALLARIZ (OURENSE)

PLAN ESPECIAL DE PROTECCIÓN DO CONXUNTO HISTÓRICO-ARTÍSTICO DE ALLARIZ

Alfonso Botana S.L.

APROBACIÓN INICIAL

03.PLANOS DE ORDENACIÓN

03.03. VIARIO E URBANIZACIÓN


0 5 10 20 30

Metros

Fonte de datos:  
- Datos cartográficos cedidos polo Ins. Geográfico Nacional (centrodedescargas.cnig.es) e o Instituto de Estudos do Territorio (IET) da Xunta de Galicia (mapas.xunta.gal) e elaboración propia.



DILIXENCIA: MARTA CAJIDE BARBEITO, Secretaria-Interventora do Concello de Allariz, INFORMA: Que o documento anexo a esta dilixencia en soporte dixital non editable (PDF), é o documento do Plan Especial do Casco Histórico do Concello de Allariz, aprobado inicialmente polo Pleno da Corporación o 26 de decembro de 2024. Documento asinado electrónicamente

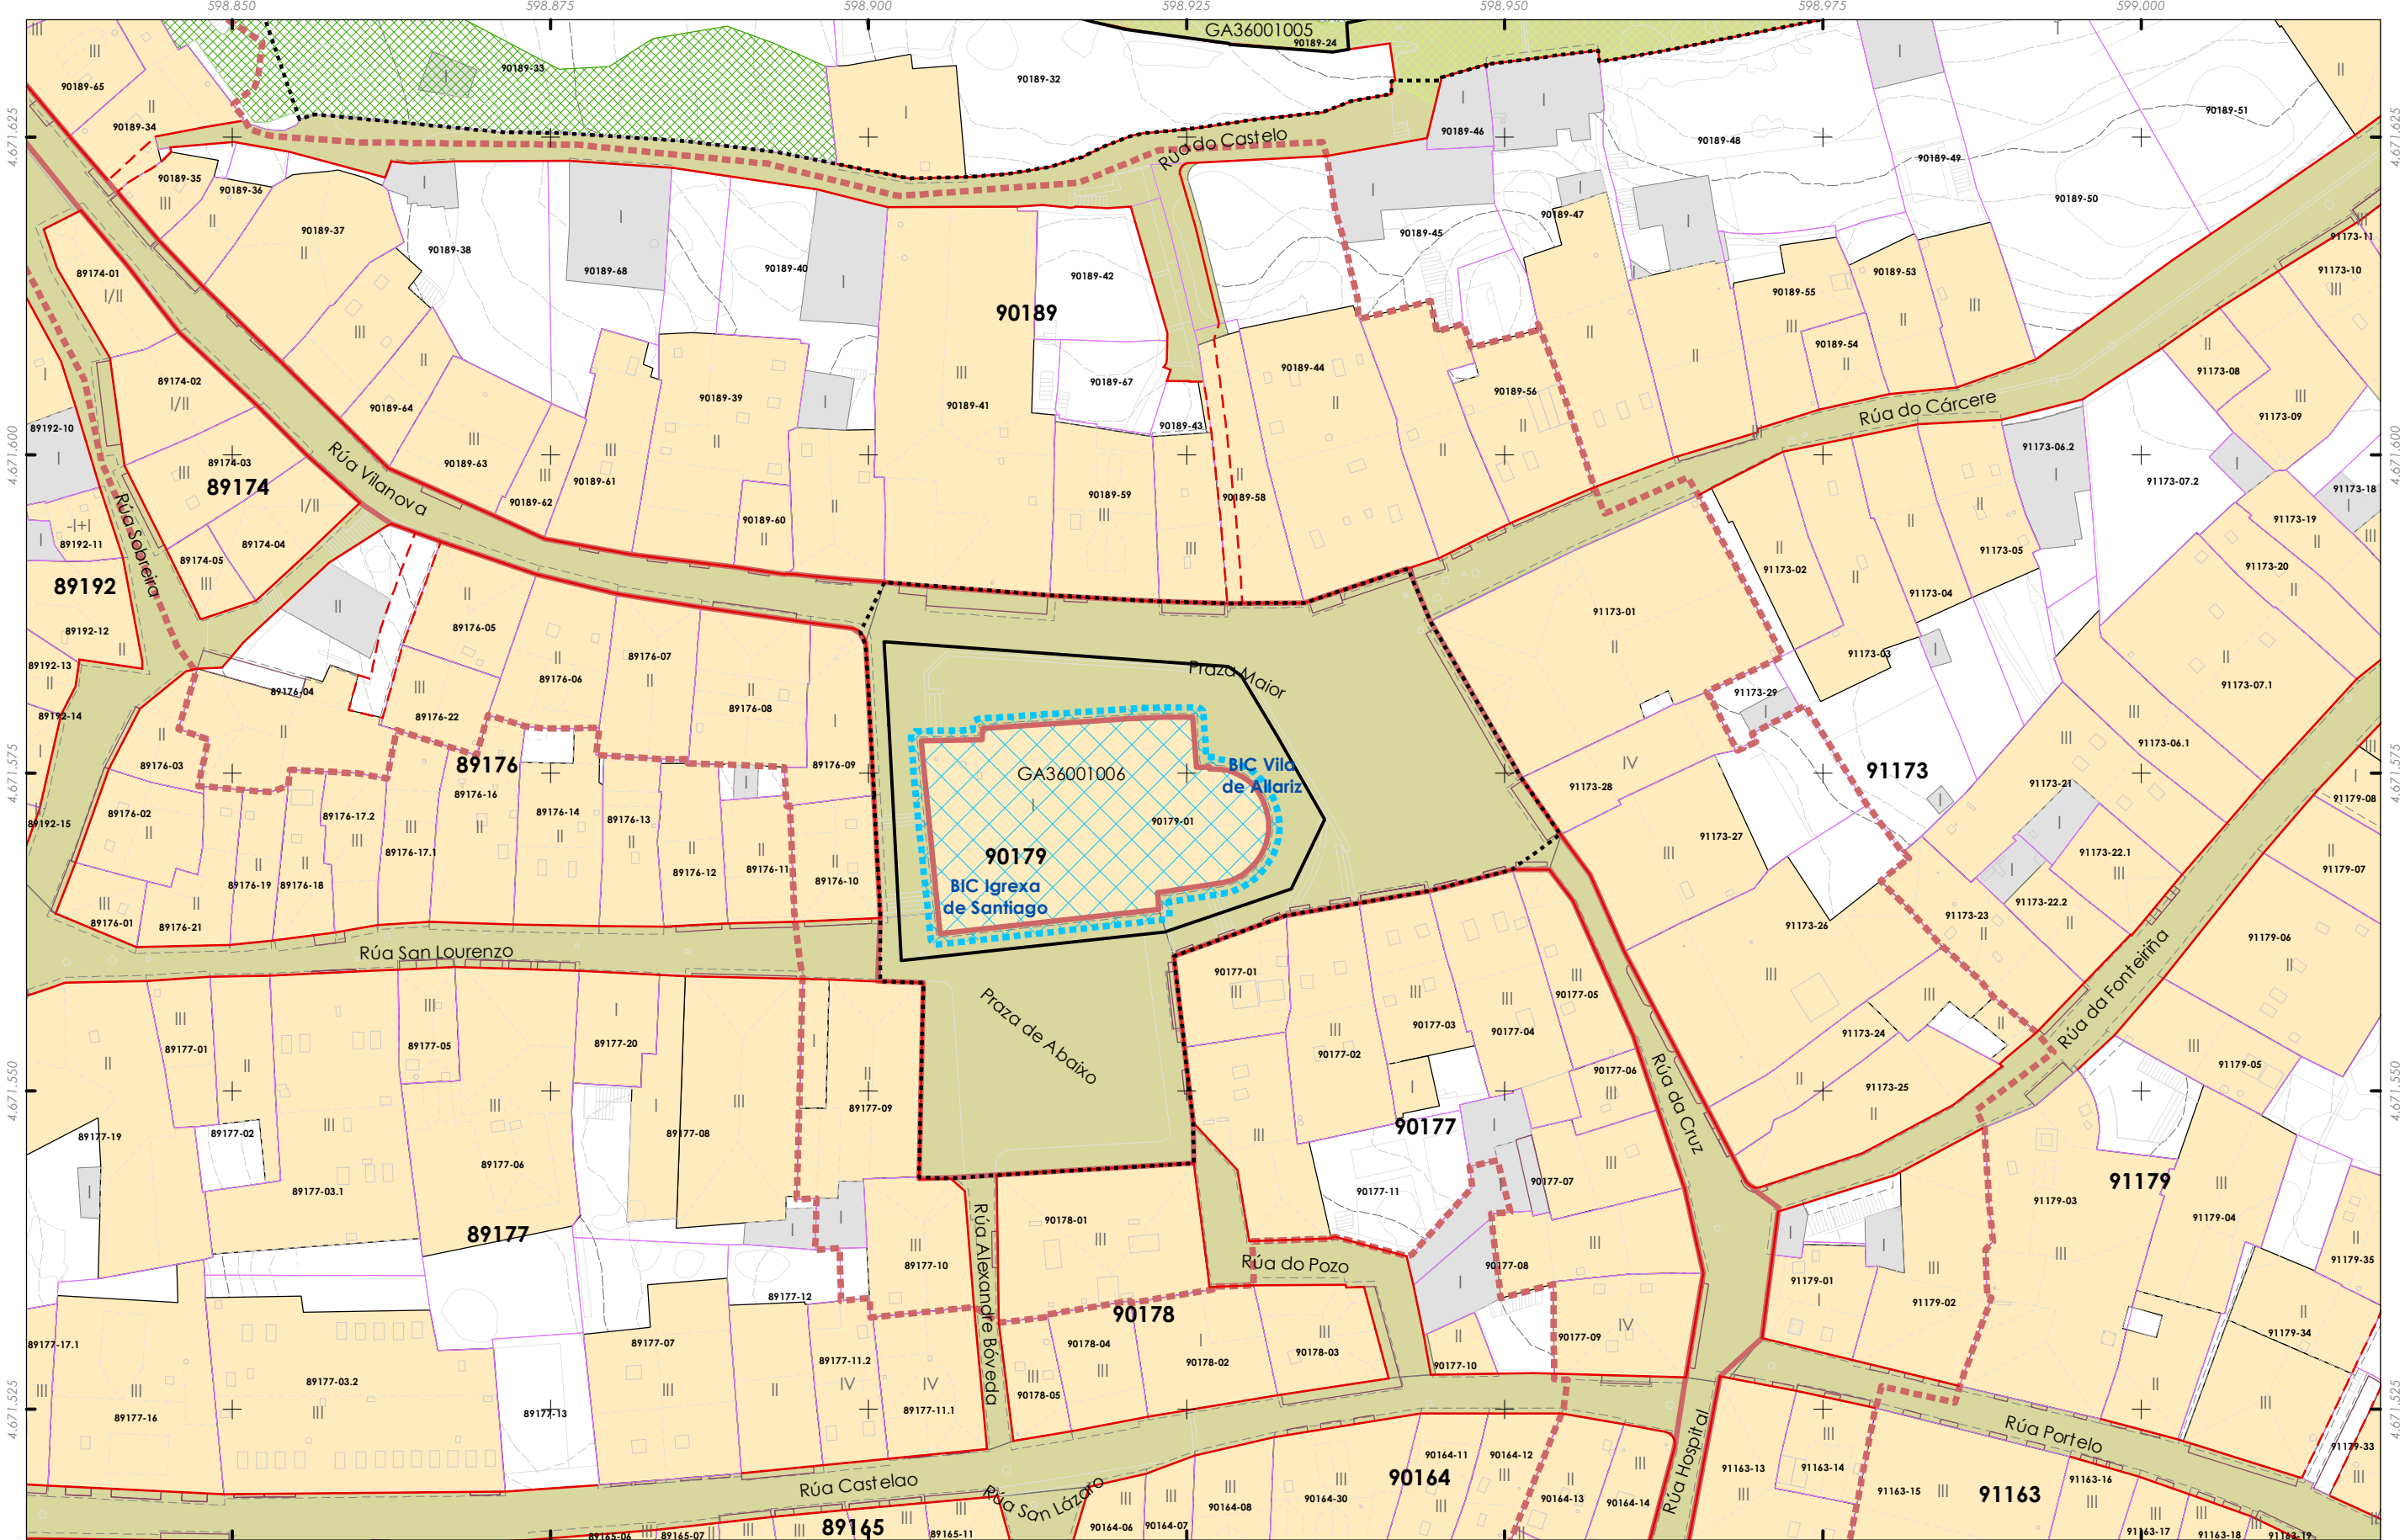

Delimitación do PECHA

Unidade edificatoria

Edificación principal

Construcción adxectiva

Viario

Acceso de vehículos restrinxido

Transito de vehículos

Viario peonil

Tipo de aliñación

Pasadizo

Viario

Estradas da rede autonómica

Rede Local

Aliñación de viario / edificación (AXI)

Melloras

Apantallamento vexetal

Mellora de pavimentación

Mellora de pavimentación e arboredo

Protección das paisaxes e visuais

Reordenación da intersección

Patrimonio cultural

Restos da muralla

Patrimonio etnolóxico

Contorno protección

Zona de Protección de Xacemento (ZPI)

Contorno de Protección de Xacemento (CPX)

PC Ben de Interese Cultural (BIC)

BIC Igrexa de Santiago (Decreto 03/06/1931)

Trazado do Camiño de Santiago

Trazado do Camiño de Santiago

Territorio historico do Camiño de Santiago

Quinteiro - XXXXX

Ud. parcelaria - XXXXX-XX

Folla 14 de 22

D2

A1 A2 A3 A4

B1 B2 B3 B4 B5

C1 C2 C3 C4

D1 D2 D3 D4

E1 E2 E3 E4 E5

F1 F2 F3 F4 F5

CONCELLO DE ALLARIZ

ALFONSO BOTANA

32001\_Pecha\_202412\_AI

Decembro 2024

ETRS89 29N

EPSG: 25829

A1 1:250

A3 1:500

0 5 10 20 30 Metros

CONCELLO DE ALLARIZ (OURENSE)

PLAN ESPECIAL DE PROTECCIÓN DO CONXUNTO HISTÓRICO-ARTÍSTICO DE ALLARIZ

Alfonso Botana S.L.

APROBACIÓN INICIAL

03.PLANOS DE ORDENACIÓN

03.03. VIARIO E URBANIZACIÓN

Fonte de datos:  
- Datos cartográficos cedidos polo Ins. Geográfico Nacional (centrodedescargas.cnig.es) e o Instituto de Estudos do Territorio (IET) da Xunta de Galicia (mapas.xunta.gal) e elaboración propia.



DILIXENCIA: MARTA CAJIDE BARBEITO, Secretaría-Interventora do Concello de Allariz, informa: Que o documento anexo a esta dilixencia en soporte dixital non editable (PDF), é o documento do Plan Especial do Casco Histórico do Concello de Allariz, aprobado inicialmente polo Pleno da Corporación o 26 de decembro de 2024. Documento asinado electrónicamente

Delimitación do PECHA

Unidade edificatoria

Edificación principal

Construción adxectiva

Viario

Acceso de vehículos restrinxido

Transito de vehículos

Viario peonil

Tipo de aliñación

Pasadizo

Viario

Estradas da rede autonómica

Rede Local

Aliñación de viario / edificación (AXI)

Melloras

Apantallamento vexetal

Mellora de pavimentación

Mellora de pavimentación e arboredo

Protección das paisaxes e visuais

Reordenación da intersección

Patrimonio cultural

Restos da muralla

Patrimonio etnolóxico

Contorno protección

Zona de Protección de Xacemento (ZPI)

Contorno de Protección de Xacemento (CPX)

PC Ben de Interese Cultural (BIC)

BIC Igrexa de Santiago (Decreto 03/06/1931)

Trazado do Camiño de Santiago

Trazado do Camiño de Santiago

Territorio historico do Camiño de Santiago

Quinteiro - XXXXX  
Ud. parcelaria - XXXXX-XX  
Folla 15 de 22

D3

A1A2A3A4  
B1B2B3B4B5  
C1C2C3C4C5  
D1D2D3D4D5  
E1E2E3E4E5  
F1F2F3F4F5

ALFONSO BOTANA

32001\_PECHA\_202412\_AI

Decembro 2024

ETRS89 29N

EPSG: 25829

A1 1:250

A3 1:500

CONCELLO DE ALLARIZ (OURENSE)

PLAN ESPECIAL DE PROTECCIÓN DO CONXUNTO HISTÓRICO-ARTÍSTICO DE ALLARIZ

Alfonso Botana S.L.

APROBACIÓN INICIAL

03.PLANOS DE ORDENACIÓN

03.03. VIARIO E URBANIZACIÓN

05

10

20

30

Metros

Fonte de datos:  
- Datos cartográficos cedidos polo Ins. Geográfico Nacional (centrodescargas.cnig.es) e o Instituto de Estudos do Territorio (IET) da Xunta de Galicia (mapas.xunta.gal) e elaboración propia.



DILIXENCIA: MARTA CAJIDE BARBEITO, Secretaria-Interventora do Concello de Allariz, INFORMA: Que o documento anexo a esta dilixencia en soporte dixital non editable (PDF), é o documento do Plan Especial do Casco Histórico do Concello de Allariz, aprobado inicialmente polo Pleno da Corporación o 26 de decembro de 2024. Documento asinado electrónicamente



Delimitación do PECHA

Unidade edificatoria

Edificación principal

Construcción adxectiva

Viario

Acceso de vehículos restrinxido

Transito de vehículos

Viario peonil

Tipo de aliñación

Pasadizo

Viario

Estradas da rede autonómica

Rede Local

Aliñación de viario / edificación (AXI)

Melloras

Apantallamento vexetal

Mellora de pavimentación

Mellora de pavimentación e arboreado

Protección das paisaxes e visuais

Reordenación da intersección

Patrimonio cultural

Restos da muralla

Patrimonio etnolóxico

Contorno protección

Zona de Protección de Xacemento (ZPI)

Contorno de Protección de Xacemento (CPX)

PC Ben de Interese Cultural (BIC)


BIC Igrexa de Santiago (Decreto 03/06/1931)

Trazado do Camiño de Santiago

Trazado do Camiño de Santiago

Territorio historico do Camiño de Santiago

Quinteiro - XXXXX  
Ud. parcelaria - XXXXX-XX  
Folla 16 de 22

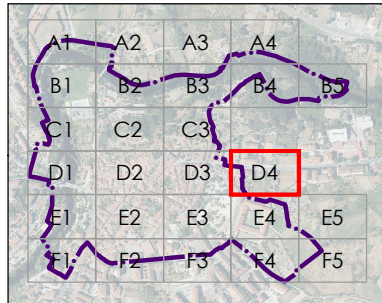

CONCELLO DE ALLARIZ

ALFONSO BOTANA

32001\_PECHA\_202412\_AI

Decembro 2024

ETRS89 29N

EPSG: 25829

0

5

10

20

30

Metros

CONCELLO DE ALLARIZ (OURENSE)

PLAN ESPECIAL DE PROTECCIÓN DO CONXUNTO HISTÓRICO-ARTÍSTICO DE ALLARIZ

Alfonso Botana S.L.

APROBACIÓN INICIAL


03.PLANOS DE ORDENACIÓN

03.03. VIARIO E URBANIZACIÓN

Fonte de datos:  
- Datos cartográficos cedidos polo Ins. Geográfico Nacional (centrodescargas.cnig.es) e o Instituto de Estudos do Territorio (IT) da Xunta de Galicia (mapas.xunta.gal) e elaboración propia.



DILIXENCIA: MARTA CAJIDE BARBEITO, Secretaria-Interventora do Concello de Allariz, INFORMA: Que o documento anexo a esta dilixencia en soporte dixital non editable (PDF), é o documento do Plan Especial do Casco Histórico do Concello de Allariz, aprobado inicialmente polo Pleno da Corporación o 26 de decembro de 2024. Documento asinado electrónicamente

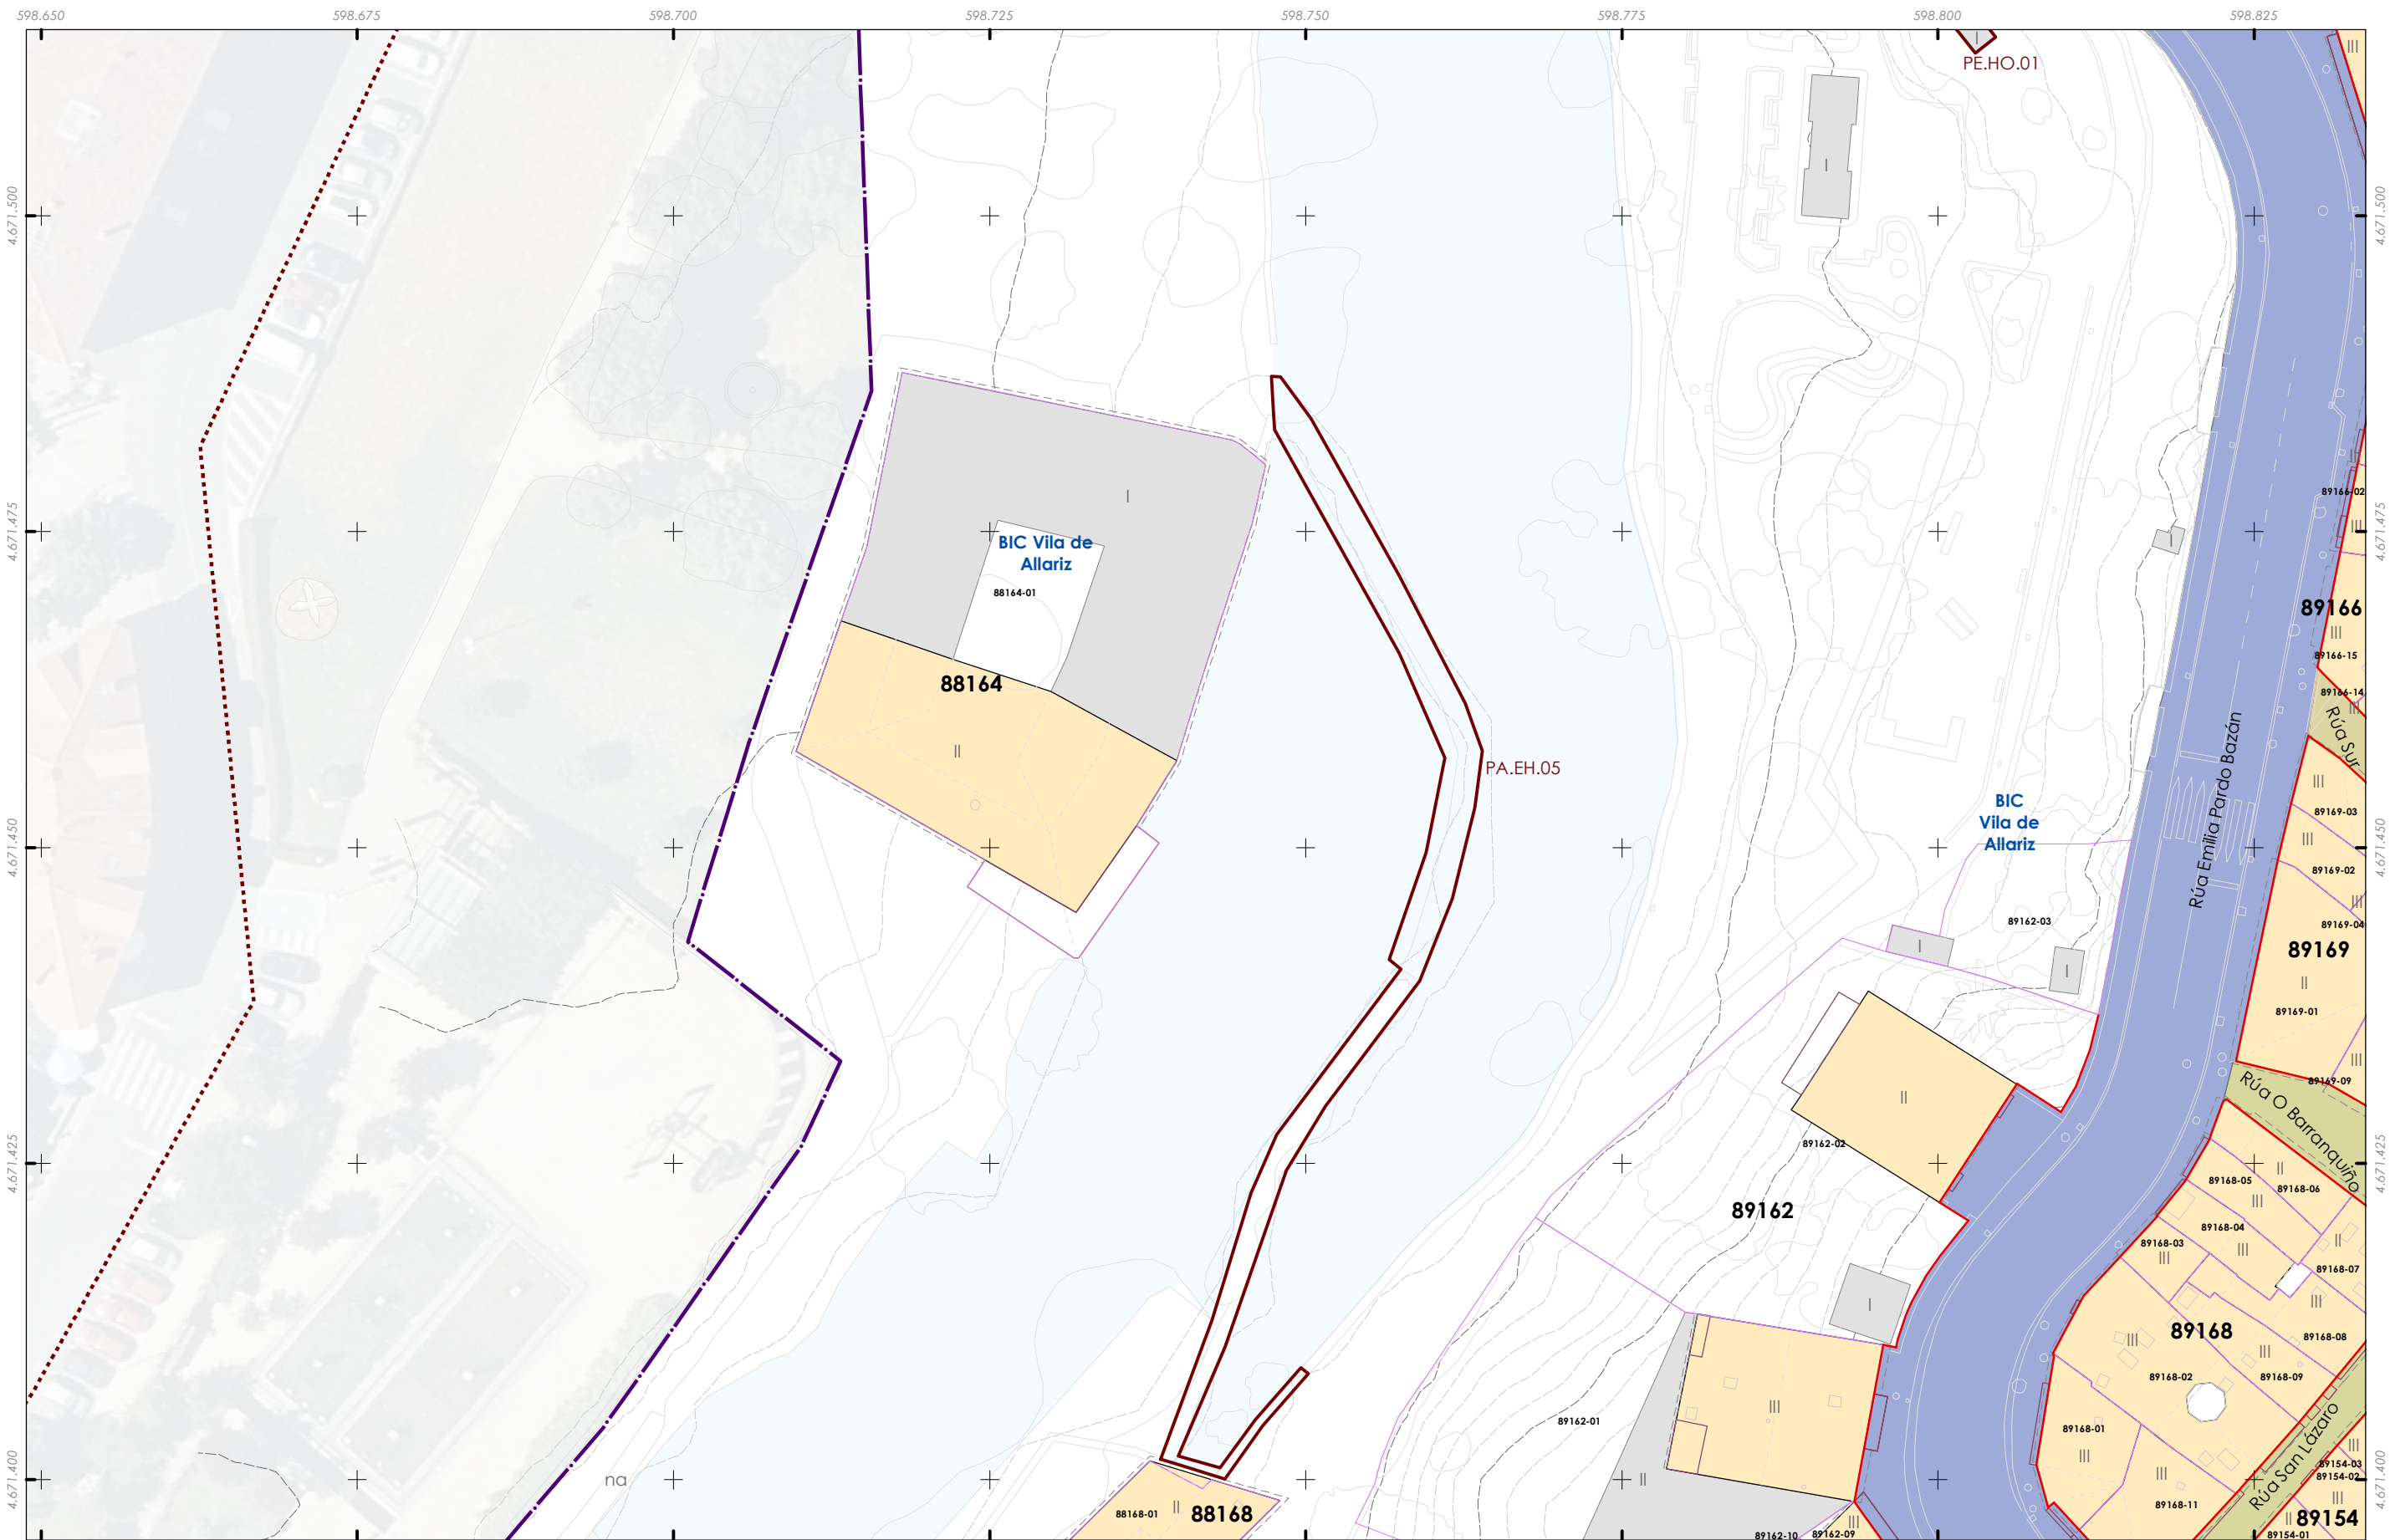

Delimitación do PECHA

Unidade edificatoria

Edificación principal

Construcción adxectiva

Viario

Acceso de vehículos restrinxido

Transito de vehículos

Viario peonil

Tipo de aliñación

Pasadizo

Viario

Estradas da rede autonómica

Rede Local

Aliñación de viario / edificación (AXI)

Melloras

Apantallamento vexetal

Mellora de pavimentación

Mellora de pavimentación e arboreado

Protección das paisaxes e visuais

Reordenación da intersección

Patrimonio cultural

Restos da muralla

Patrimonio etnolóxico

Contorno protección

Zona de Protección de Xacemento (ZPI)

Contorno de Protección de Xacemento (CPX)

PC Ben de Interese Cultural (BIC)

BIC Igrexa de Santiago (Decreto 03/06/1931)

Trazado do Camiño de Santiago

Trazado do Camiño de Santiago

Territorio historico do Camiño de Santiago

Quinteiro - XXXXX  
Ud. parcelaria - XXXXX-XX  
Folla 17 de 22

E1

A1

A2

A3

A4

B1

B2

B3

B4

B5

C1

C2

C3

C4

D1

D2

D3

D4

E1

E2

E3

E4

E5

F1

F2

F3

F4

F5

CONCELLO DE Allariz

ALFONSO BOTANA

32001\_PECHA\_202412\_AI

Decembro 2024

ETRS89 29N  
EPSG: 25829

0 5 10 20 30 Metros

CONCELLO DE ALLARIZ (OURENSE)

PLAN ESPECIAL DE PROTECCIÓN DO CONXUNTO HISTÓRICO-ARTÍSTICO DE ALLARIZ

Alfonso Botana S.L.

APROBACIÓN INICIAL


03.PLANOS DE ORDENACIÓN

03.03. VIARIO E URBANIZACIÓN

Fonte de datos:  
- Datos cartográficos cedidos polo Ins. Geográfico Nacional (centrodescargas.cnig.es) e o Instituto de Estudos do Territorio (IET) da Xunta de Galicia (mapas.xunta.gal) e elaboración propia.



DILIXENCIA: MARTA CAJIDE BARBEITO, Secretaria-Interventora do Concello de Allariz, INFORMA: Que o documento anexo a esta dilixencia en soporte dixital non editable (PDF), é o documento do Plan Especial do Casco Histórico do Concello de Allariz, aprobado inicialmente polo Pleno da Corporación o 26 de decembro de 2024. Documento asinado electrónicamente

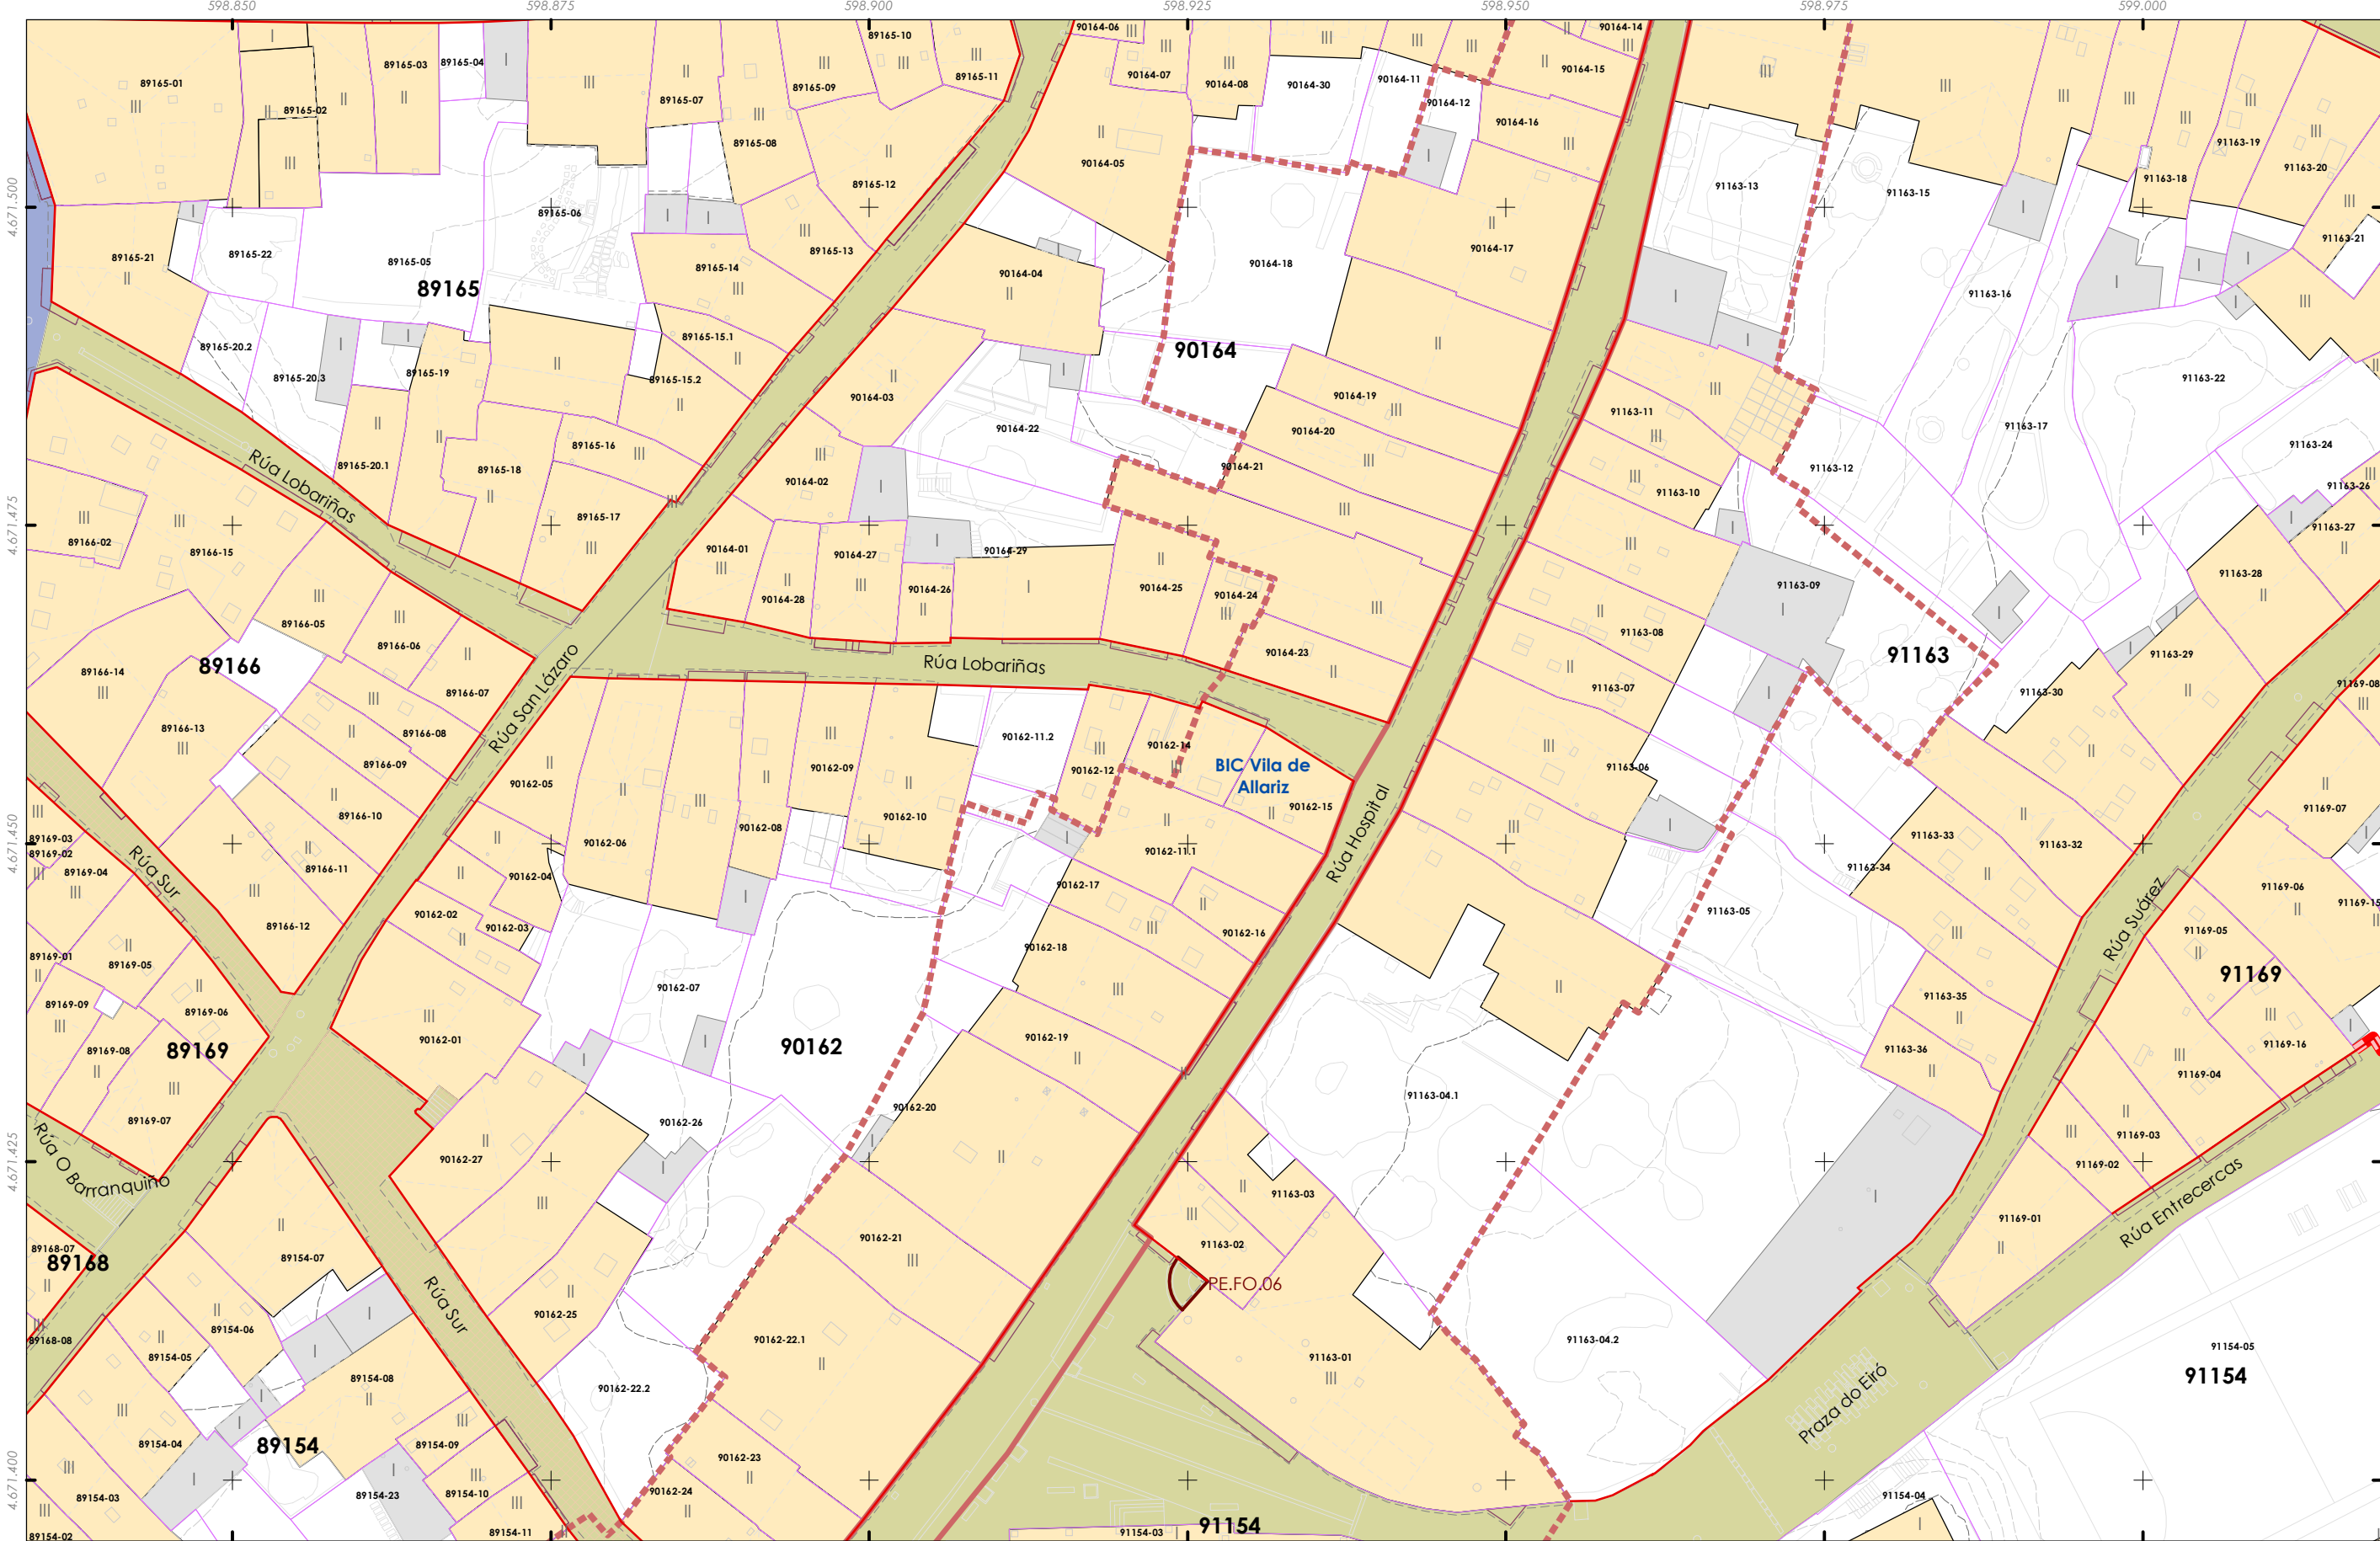

Delimitación do PECHA

Unidade edificatoria

Edificación principal

Construcción adxectiva

Viario

Acceso de vehículos restrinxido

Transito de vehículos

Viario peonil

Tipo de aliñación

Pasadizo

Viario

Estradas da rede autonómica

Rede Local

Aliñación de viario / edificación (AXI)

Melloras

Apantallamento vexetal

Mellora de pavimentación

Mellora de pavimentación e arboredo

Protección das paisaxes e visuais

Reordenación da intersección

Patrimonio cultural

Restos da muralla

Patrimonio etnolóxico

Contorno protección

Zona de Protección de Xacemento (ZPI)

Contorno de Protección de Xacemento (CPX)

PC Ben de Interese Cultural (BIC)

BIC Igrexa de Santiago (Decreto 03/06/1931)

Trazado do Camiño de Santiago

Trazado do Camiño de Santiago

Territorio historico do Camiño de Santiago

Quinteiro - XXXXX

Ud. parcelaria - XXXXX-XX

Folla 18 de 22

E2

A1 A2 A3 A4

B1 B2 B3 B4 B5

C1 C2 C3

D1 D2 D3 D4

E1 E2 E3 E4 E5

F1 F2 F3 F4 F5

CONCELLO DE ALLARIZ

ALFONSO BOTANA

CONCELLO DE ALLARIZ (OURENSE)

PLAN ESPECIAL DE PROTECCIÓN DO CONXUNTO HISTÓRICO-ARTÍSTICO DE ALLARIZ

Alfonso Botana S.L.

APROBACIÓN INICIAL

03.PLANOS DE ORDENACIÓN

03.03. VIARIO E URBANIZACIÓN

32001\_PECHA\_202412\_AI

Decembro 2024

A1 1:250

ETRS89 29N

EPSG: 25829

A3 1:500


0 5 10 20 30

Metros

Fonte de datos:  
- Datos cartográficos cedidos polo Ins. Geográfico Nacional (centrodescargas.cnig.es) e o Instituto de Estudos do Territorio (IET) da Xunta de Galicia (mapas.xunta.gal) e elaboración propia.




DILIXENCIA: MARTA CAJIDE BARBEITO, Secretaria-Interventora do Concello de Allariz, INFORMA: Que o documento anexo a esta dilixencia en soporte dixital non editable (PDF), é o documento do Plan Especial do Casco Histórico do Concello de Allariz, aprobado inicialmente polo Pleno da Corporación o 26 de decembro de 2024. Documento asinado electrónicamente

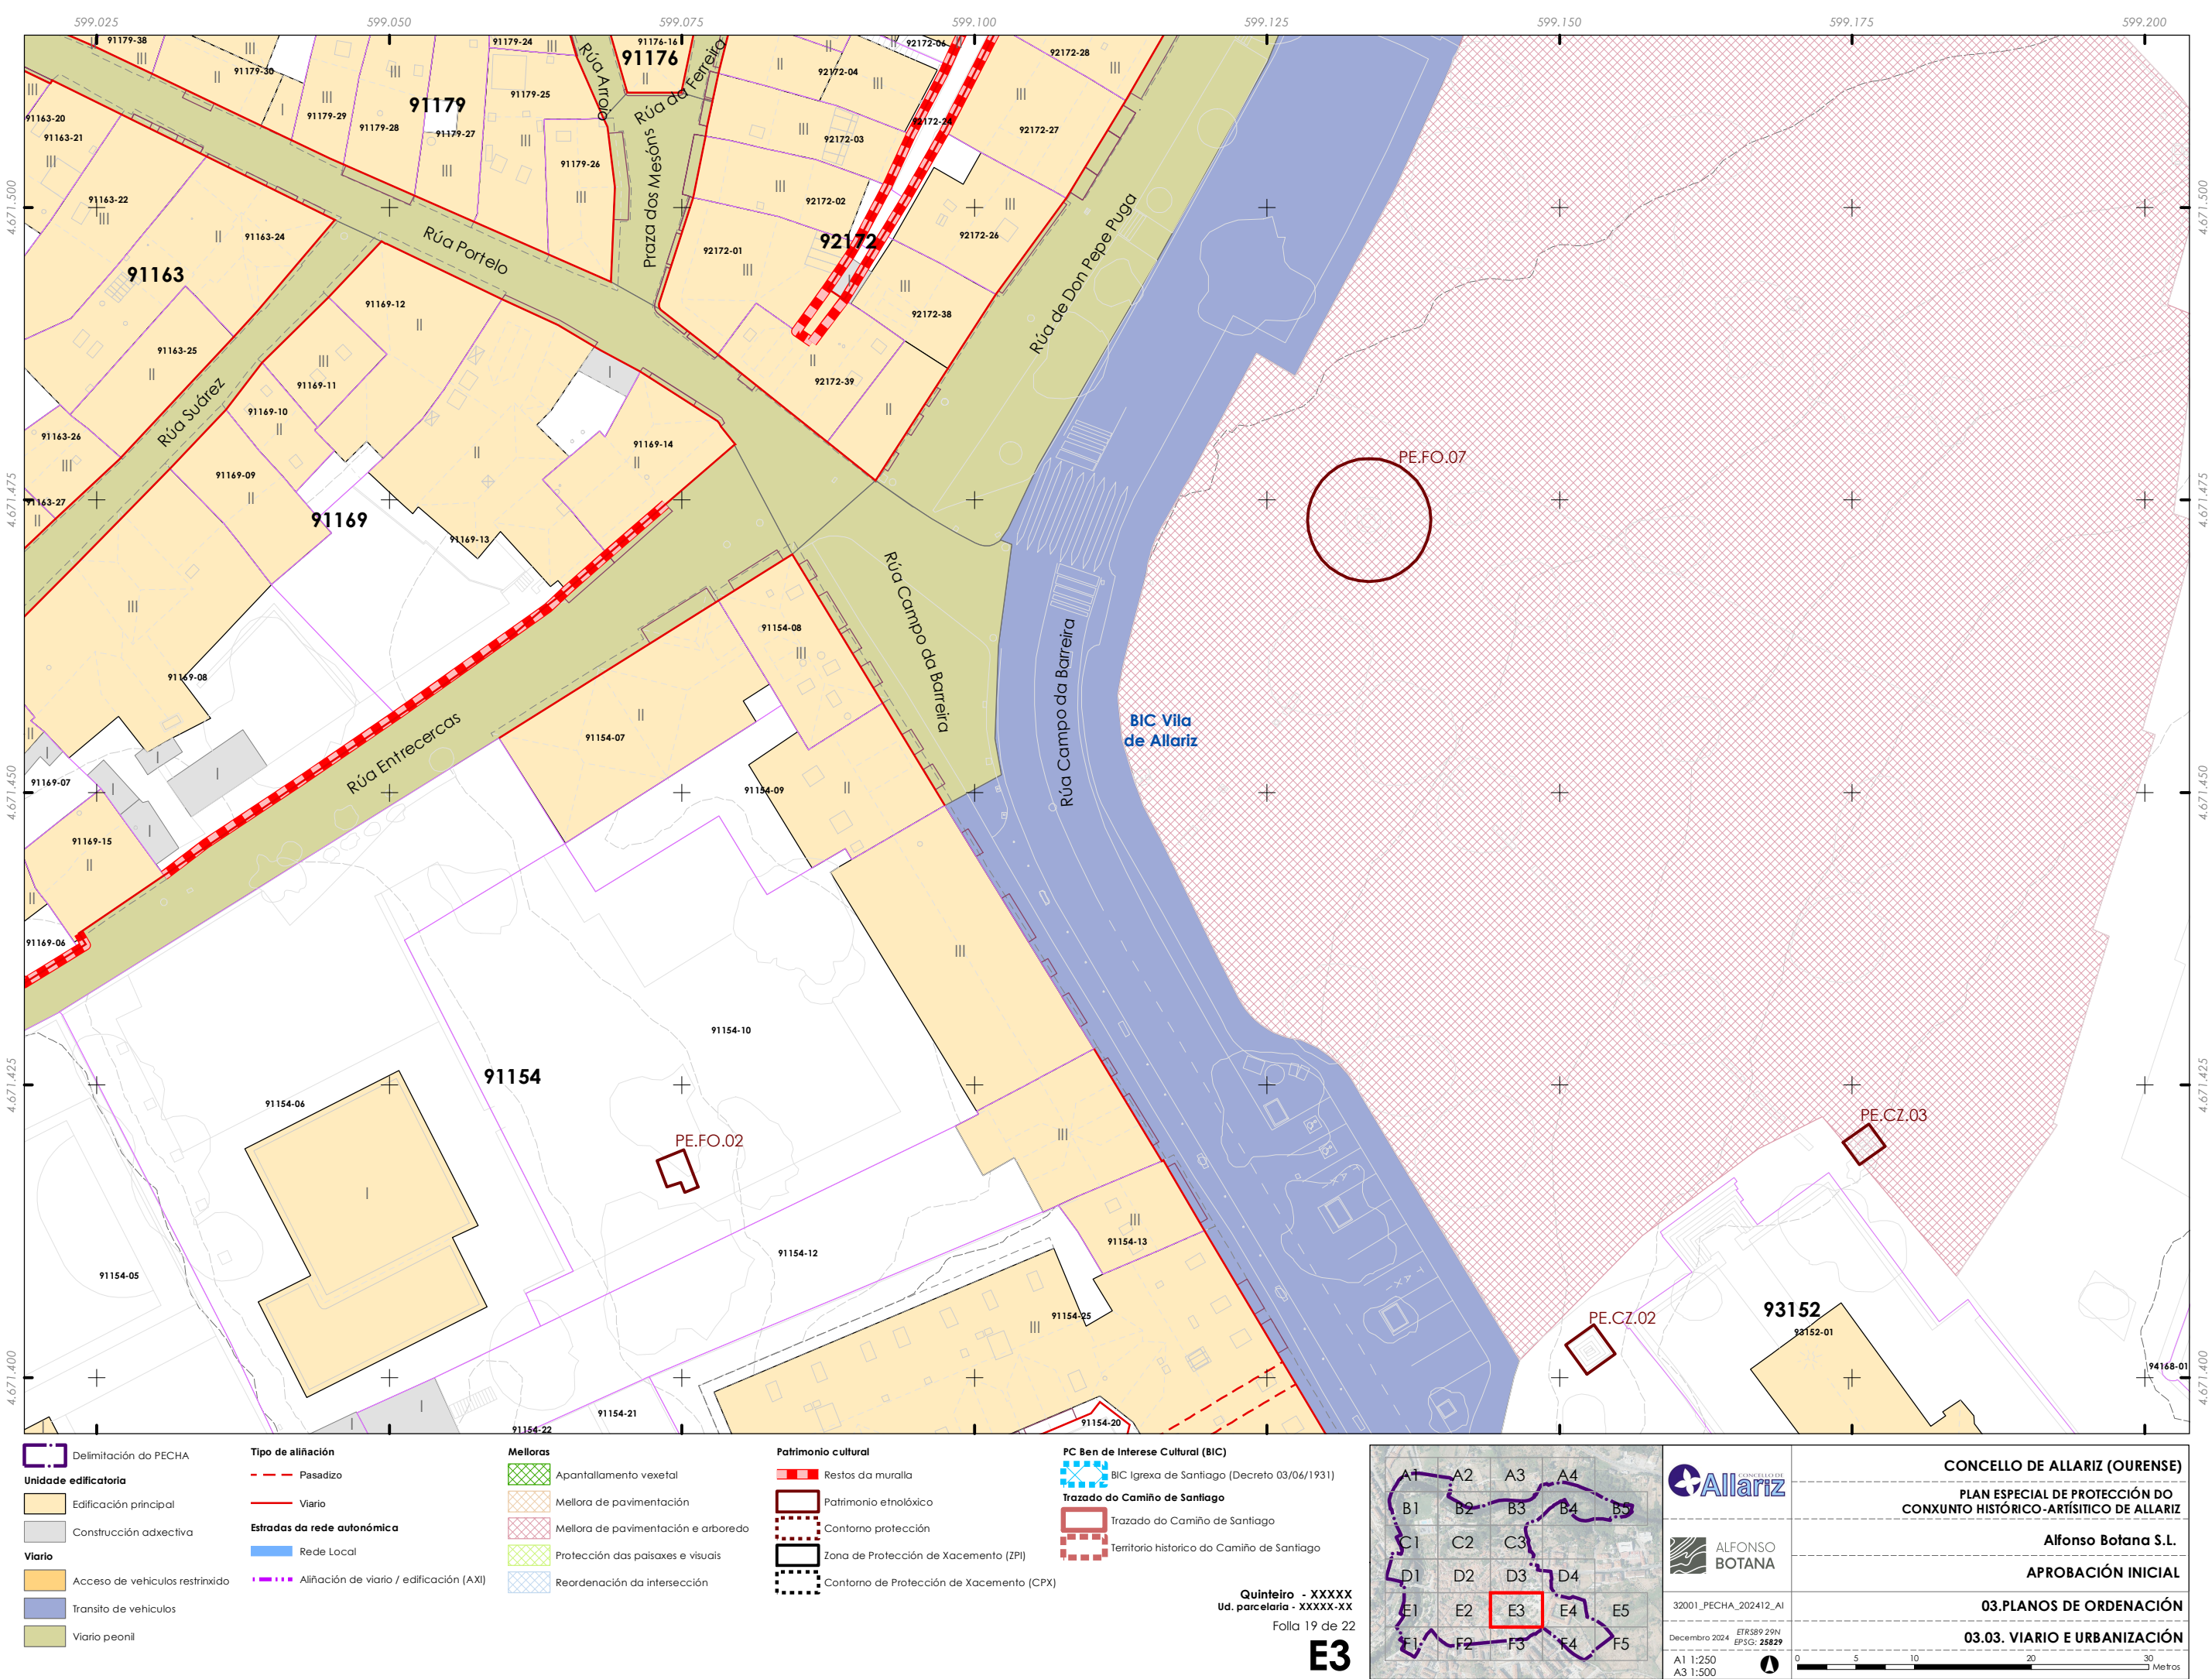

Quinteiro - XXXXX  
Ud. parcelaria - XXXXX-XX  
Folla 19 de 22

E3

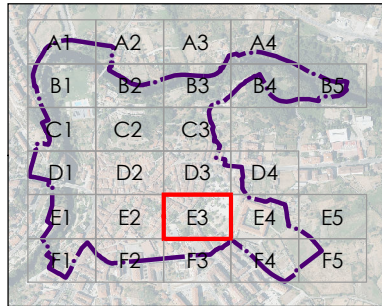

|   |                                                                               |  |
|---|-------------------------------------------------------------------------------|--|
| <br><br>32001_PECHA_202412_AI<br>Decembro 2024<br>ETRS89 29N<br>EPSG: 25829<br>A1 1:250<br>A3 1:500 | <b>CONCELLO DE ALLARIZ (OURENSE)</b>                                          |  |
|   | <b>PLAN ESPECIAL DE PROTECCIÓN DO CONXUNTO HISTÓRICO-ARTÍSTICO DE ALLARIZ</b> |  |
|   | <b>Alfonso Botana S.L.</b>                                                    |  |
|   | <b>APROBACIÓN INICIAL</b>                                                     |  |
| <b>03.PLANOS DE ORDENACIÓN</b>   |                                                                               |  |
| <b>03.03. VIARIO E URBANIZACIÓN</b>   |                                                                               |  |

0 5 10 20 30 Metros



DILIXENCIA: MARTA CAJIDE BARBEITO, Secretaria-Interventora do Concello de Allariz,  
INFORMA: Que o documento anexo a esta dilixencia en soporte dixital non editable (PDF),  
é o documento do Plan Especial do Casco Histórico do Concello de Allariz, aprobado inicialmente  
polo Pleno da Corporación o 26 de decembro de 2024. Documento asinado electrónicamente

- Delimitación do PECHA
- Unidade edificatoria

Edificación principal
- Construcción adxectiva
- Viario

Acceso de vehículos restrinxido
- Transito de vehículos
- Viario peonil

- Tipo de aliñación

Pasadizo
- Viario
- Estradas da rede autonómica

Rede Local

- Melloras

Apantallamento vexetal
- Mellora de pavimentación
- Mellora de pavimentación e arboredo
- Protección das paisaxes e visuais
- Reordenación da intersección

- Patrimonio cultural

Restos da muralla
- Patrimonio etnolóxico
- Contorno protección
- Zona de Protección de Xacemento (ZPI)
- Contorno de Protección de Xacemento (CPX)


- PC Ben de Interese Cultural (BIC)

BIC Igrexa de Santiago (Decreto 03/06/1931)
- Trazado do Camiño de Santiago

Trazado do Camiño de Santiago
- Territorio historico do Camiño de Santiago

Quinteiro - XXXXX  
Ud. parcelaria - XXXXX-XX  
Folla 20 de 22

E4

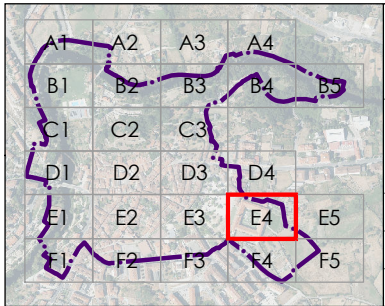

CONCELLO DE

**Allariz**

ALFONSO

BOTANA

32001\_PECHA\_202412\_AI

Decembro 2024

ETRS89 29N

EPSG: 25829

0

5

10

20

30

Metros

CONCELLO DE ALLARIZ (OURENSE)

PLAN ESPECIAL DE PROTECCIÓN DO CONXUNTO HISTÓRICO-ARTÍSTICO DE ALLARIZ

Alfonso Botana S.L.


APROBACIÓN INICIAL

03.PLANOS DE ORDENACIÓN

03.03. VIARIO E URBANIZACIÓN



DILIXENCIA: MARTA CAJIDE BARBEITO, Secretaria-Interventora do Concello de Allariz,  
INFORMA: Que o documento anexo a esta dilixencia en soporte dixital non editable (PDF),  
é o documento do Plan Especial do Casco Histórico do Concello de Allariz, aprobado inicialmente polo Pleno da Corporación o 26 de decembro de 2024. Documento asinado electrónicamente

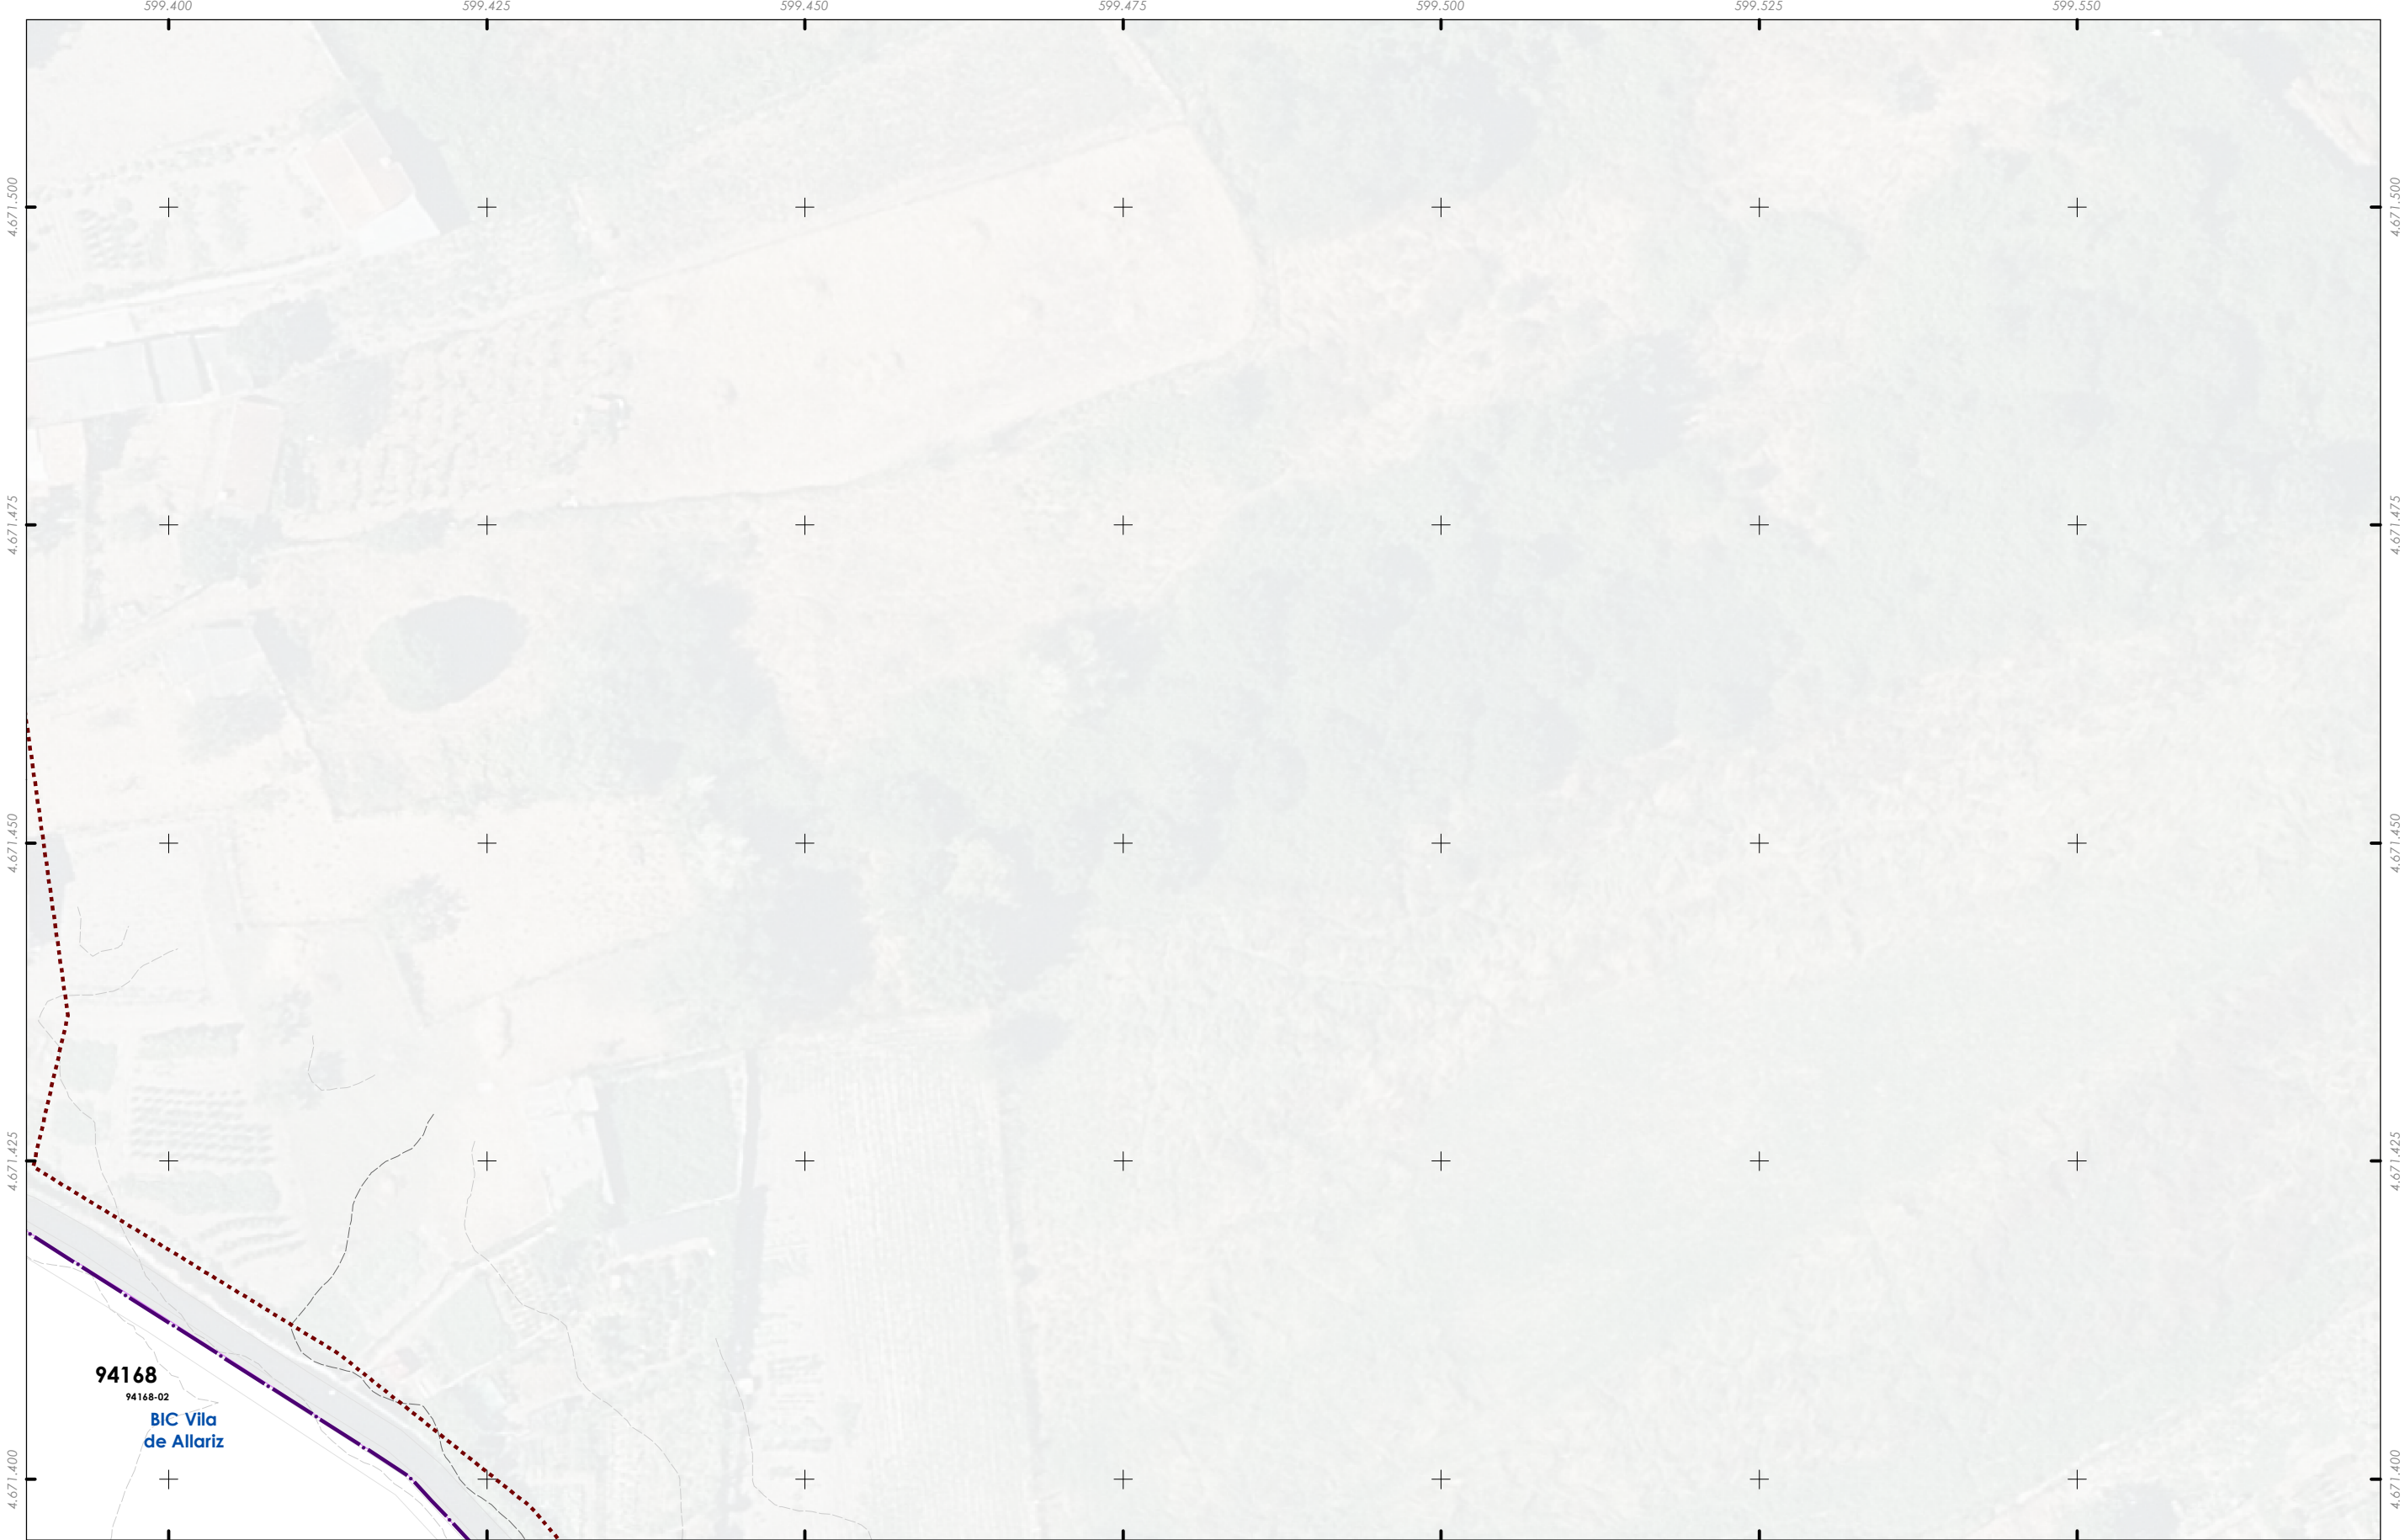

Delimitación do PECHA

Unidade edificatoria

Edificación principal

Construcción adxectiva

Viario

Acceso de vehículos restrinxido

Transito de vehículos

Viario peonil

Tipo de aliñación

Pasadizo

Viario

Estradas da rede autonómica

Rede Local

Aliñación de viario / edificación (AXI)

Melloras

Apantallamento vexetal

Mellora de pavimentación

Mellora de pavimentación e arboreado

Protección das paisaxes e visuais

Reordenación da intersección

Patrimonio cultural

Restos da muralla

Patrimonio etnolóxico

Contorno protección

Zona de Protección de Xacemento (ZPI)

Contorno de Protección de Xacemento (CPX)

PC Ben de Interese Cultural (BIC)

BIC Igrexa de Santiago (Decreto 03/06/1931)

Trazado do Camiño de Santiago

Trazado do Camiño de Santiago

Territorio historico do Camiño de Santiago

Quinteiro - XXXXX

Ud. parcelaria - XXXXX-XX

Folla 21 de 22

E5

A1A2A3A4

B1B2B3B4B5

C1C2C3C4C5

D1D2D3D4D5

E1E2E3E4E5

F1F2F3F4F5

CONCELLO DE

Allariz

ALFONSO

BOTANA

32001\_PECHA\_202412\_AI

Decembro 2024

ETRS89 29N

EPSG: 25829

A1 1:250

A3 1:500

CONCELLO DE

ALLARIZ (OURENSE)

PLAN ESPECIAL DE PROTECCIÓN DO

CONXUNTO HISTÓRICO-ARTÍSTICO DE ALLARIZ

Alfonso Botana S.L.

APROBACIÓN INICIAL

03.PLANOS DE ORDENACIÓN

03.03. VIARIO E URBANIZACIÓN


0530

Metros

Fonte de datos:  
- Datos cartográficos cedidos polo Ins. Geográfico Nacional (centrodedescargas.cnig.es) e o Instituto de Estudos do Territorio (IT) da Xunta de Galicia (mapas.xunta.gal) e elaboración propia.



DILIXENCIA: MARTA CAJIDE BARBEITO, Secretaria-Interventora do Concello de Allariz,  
INFORMA: Que o documento anexo a esta dilixencia en soporte dixital non editable (PDF),  
é o documento do Plan Especial do Casco Histórico do Concello de Allariz, aprobado inicialmente  
polo Pleno da Corporación o 26 de decembro de 2024. Documento asinado electrónicamente

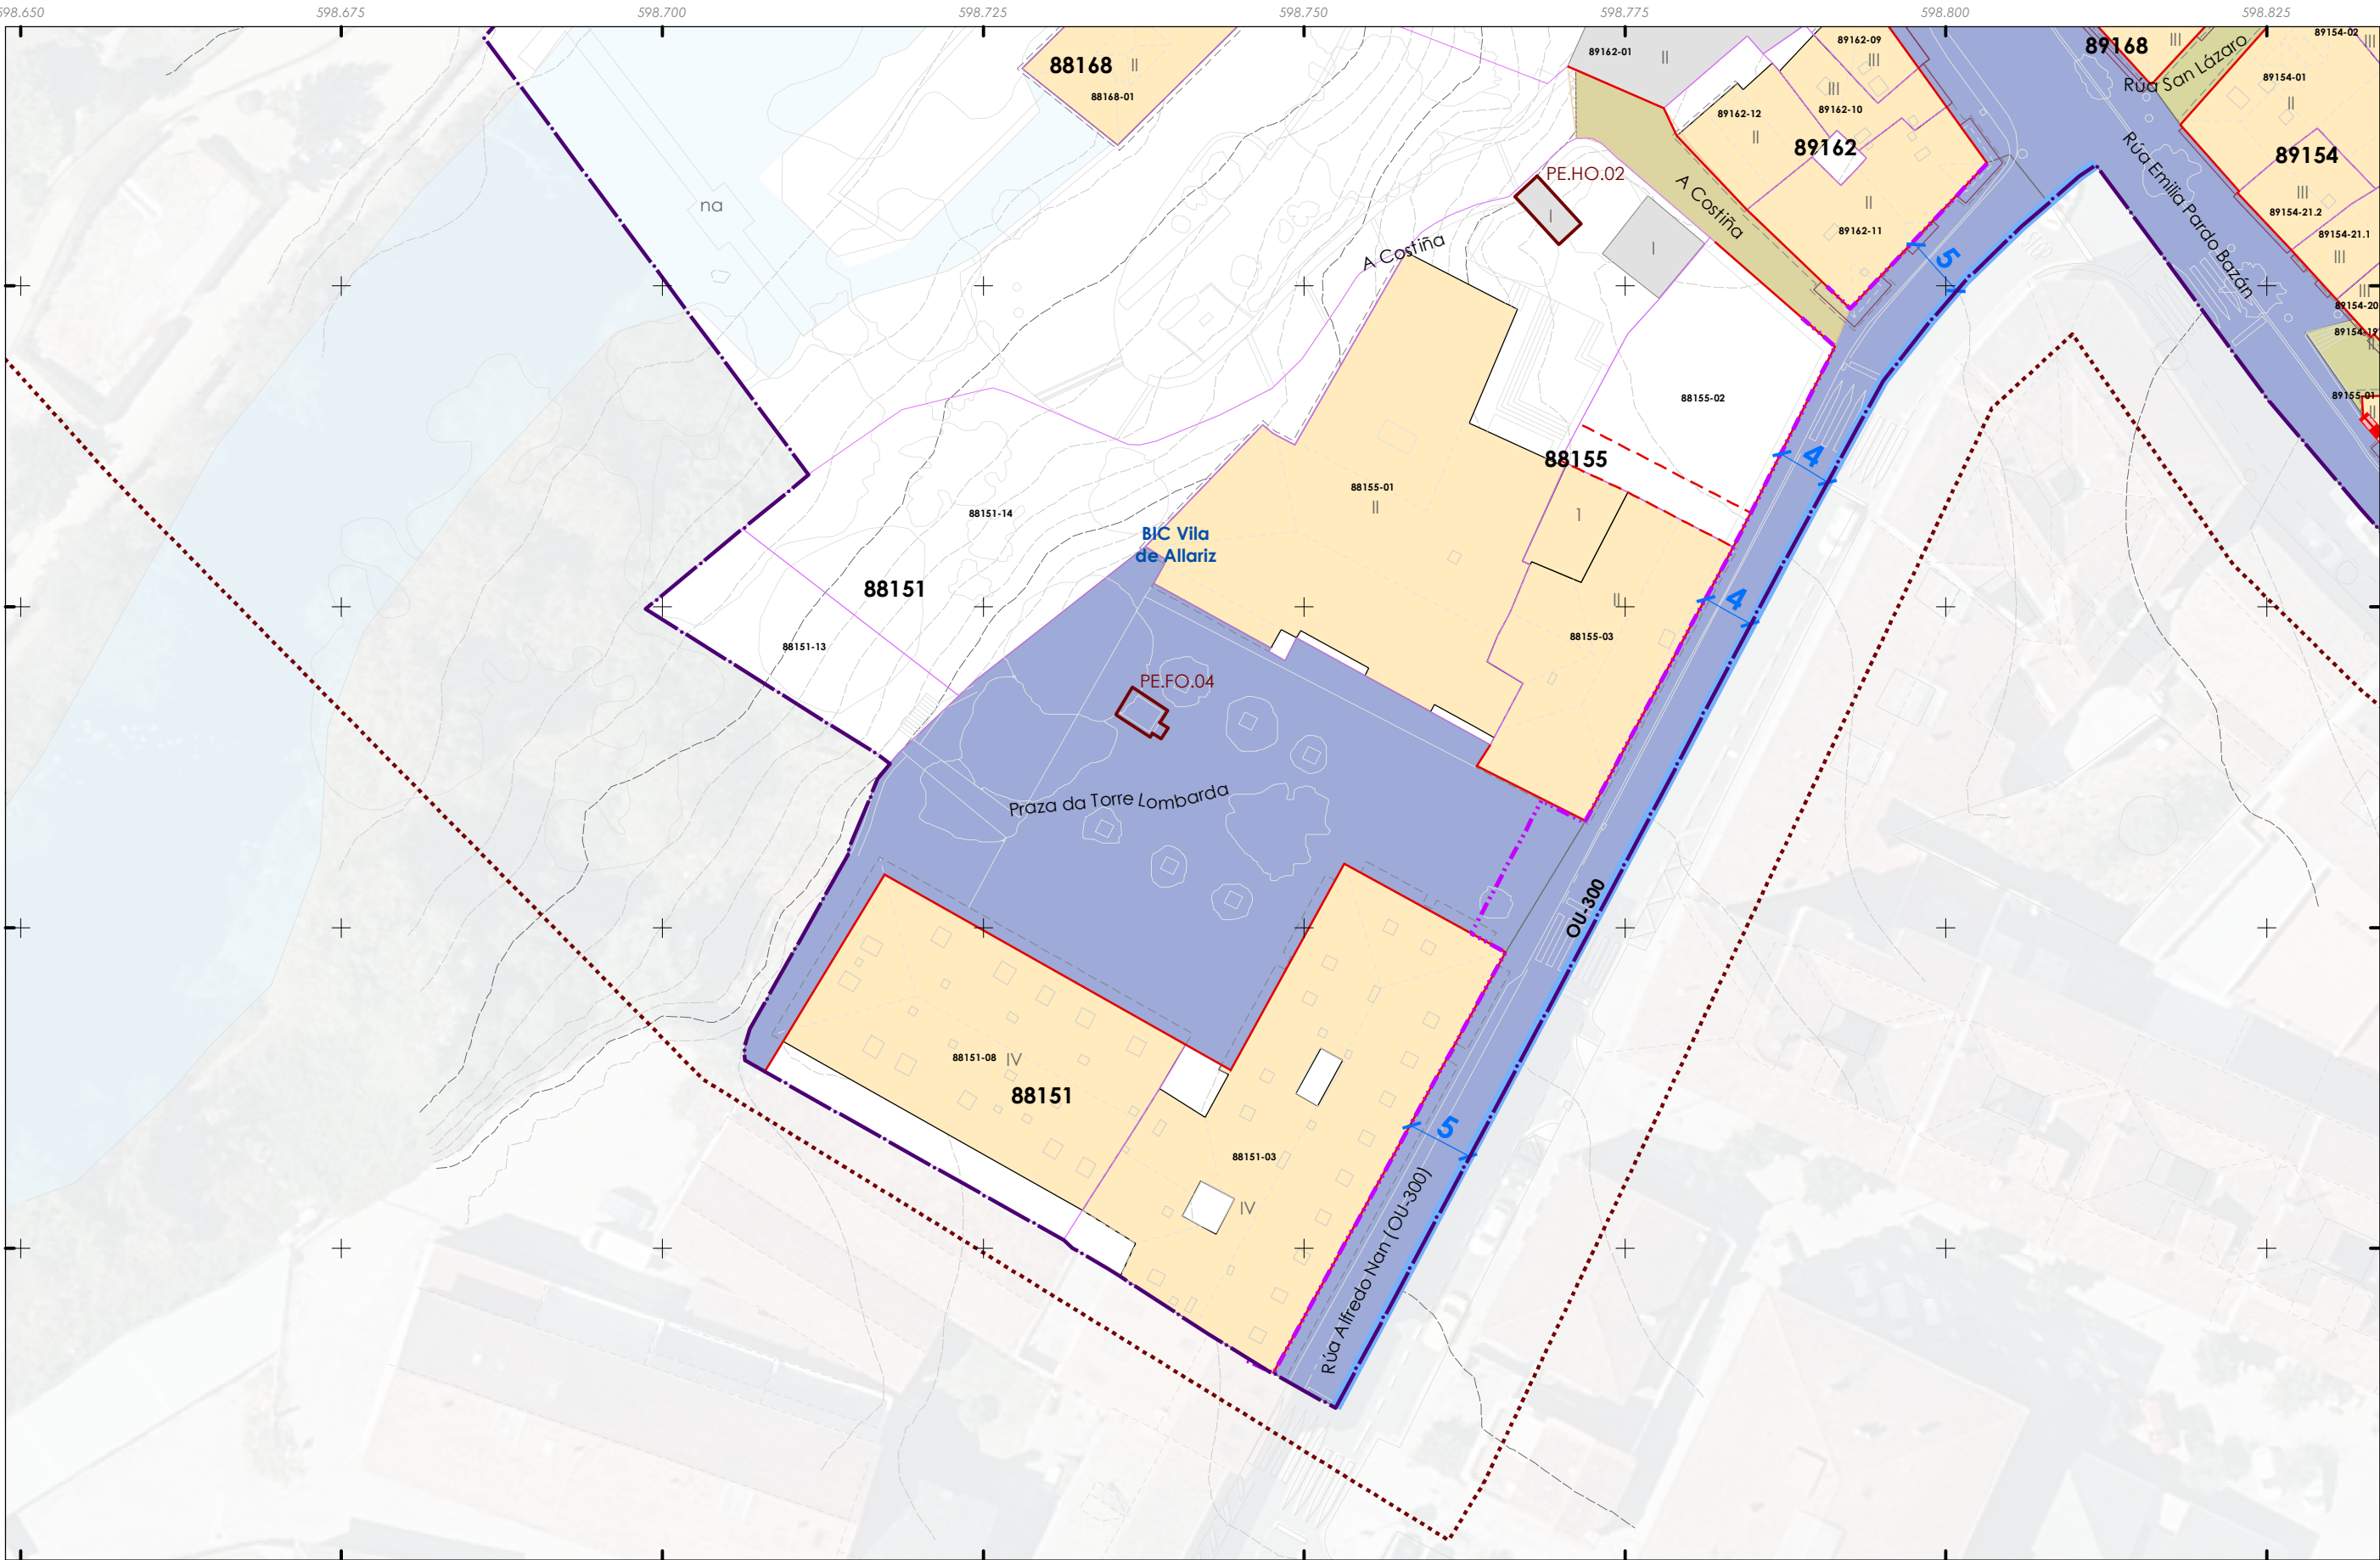

Delimitación do PECHA

Unidade edificatoria

Edificación principal

Construcción adxectiva

Viario

Acceso de vehículos restrinxido

Transito de vehículos

Viario peonil

Pasadizo

Viario

Rede Local

Aliñación de viario / edificación (AXI)

Apantallamento vexetal

Mellora de pavimentación

Mellora de pavimentación e arboredo

Protección das paisaxes e visuais

Reordenación da intersección

Restos da muralla

Patrimonio etnolóxico

Contorno protección

Zona de Protección de Xacemento (ZPI)

Contorno de Protección de Xacemento (CPX)

PC Ben de Interese Cultural (BIC)


BIC Igrexa de Santiago (Decreto 03/06/1931)

Trazado do Camiño de Santiago

Territorio historico do Camiño de Santiago

Quinteiro - XXXXX  
Ud. parcelaria - XXXXX-XX  
Folla 22 de 22

F1

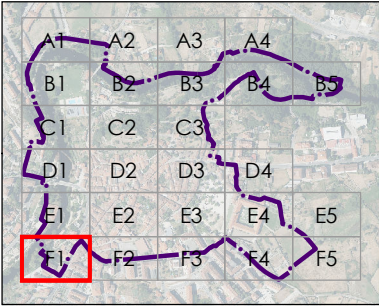

CONCELLO DE ALLARIZ (OURENSE)

PLAN ESPECIAL DE PROTECCIÓN DO  
CONXUNTO HISTÓRICO-ARTÍSTICO DE ALLARIZ

Alfonso Botana S.L.

APROBACIÓN INICIAL

03.PLANOS DE ORDENACIÓN

03.03. VIARIO E URBANIZACIÓN

32001\_PECHA\_202412\_AI

Decembro 2024

ETRS89 29N  
EPSG: 25829


A1 1:250  
A3 1:500

0 5 10 20 30 Metros

Fonte de datos:  
- Datos cartográficos cedidos polo Ins. Geográfico Nacional (centrodescargas.cnig.es) e o Instituto de Estudos do Territorio (IET) da Xunta de Galicia (mapas.xunta.gal) e elaboración propia.



DILIXENCIA: MARTA CAJIDE BARBEITO, Secretaria-Interventora do Concello de Allariz, INFORMA: Que o documento anexo a esta dilixencia en soporte dixital non editable (PDF), é o documento do Plan Especial do Casco Histórico do Concello de Allariz, aprobado inicialmente polo Pleno da Corporación o 26 de decembro de 2024. Documento asinado electrónicamente

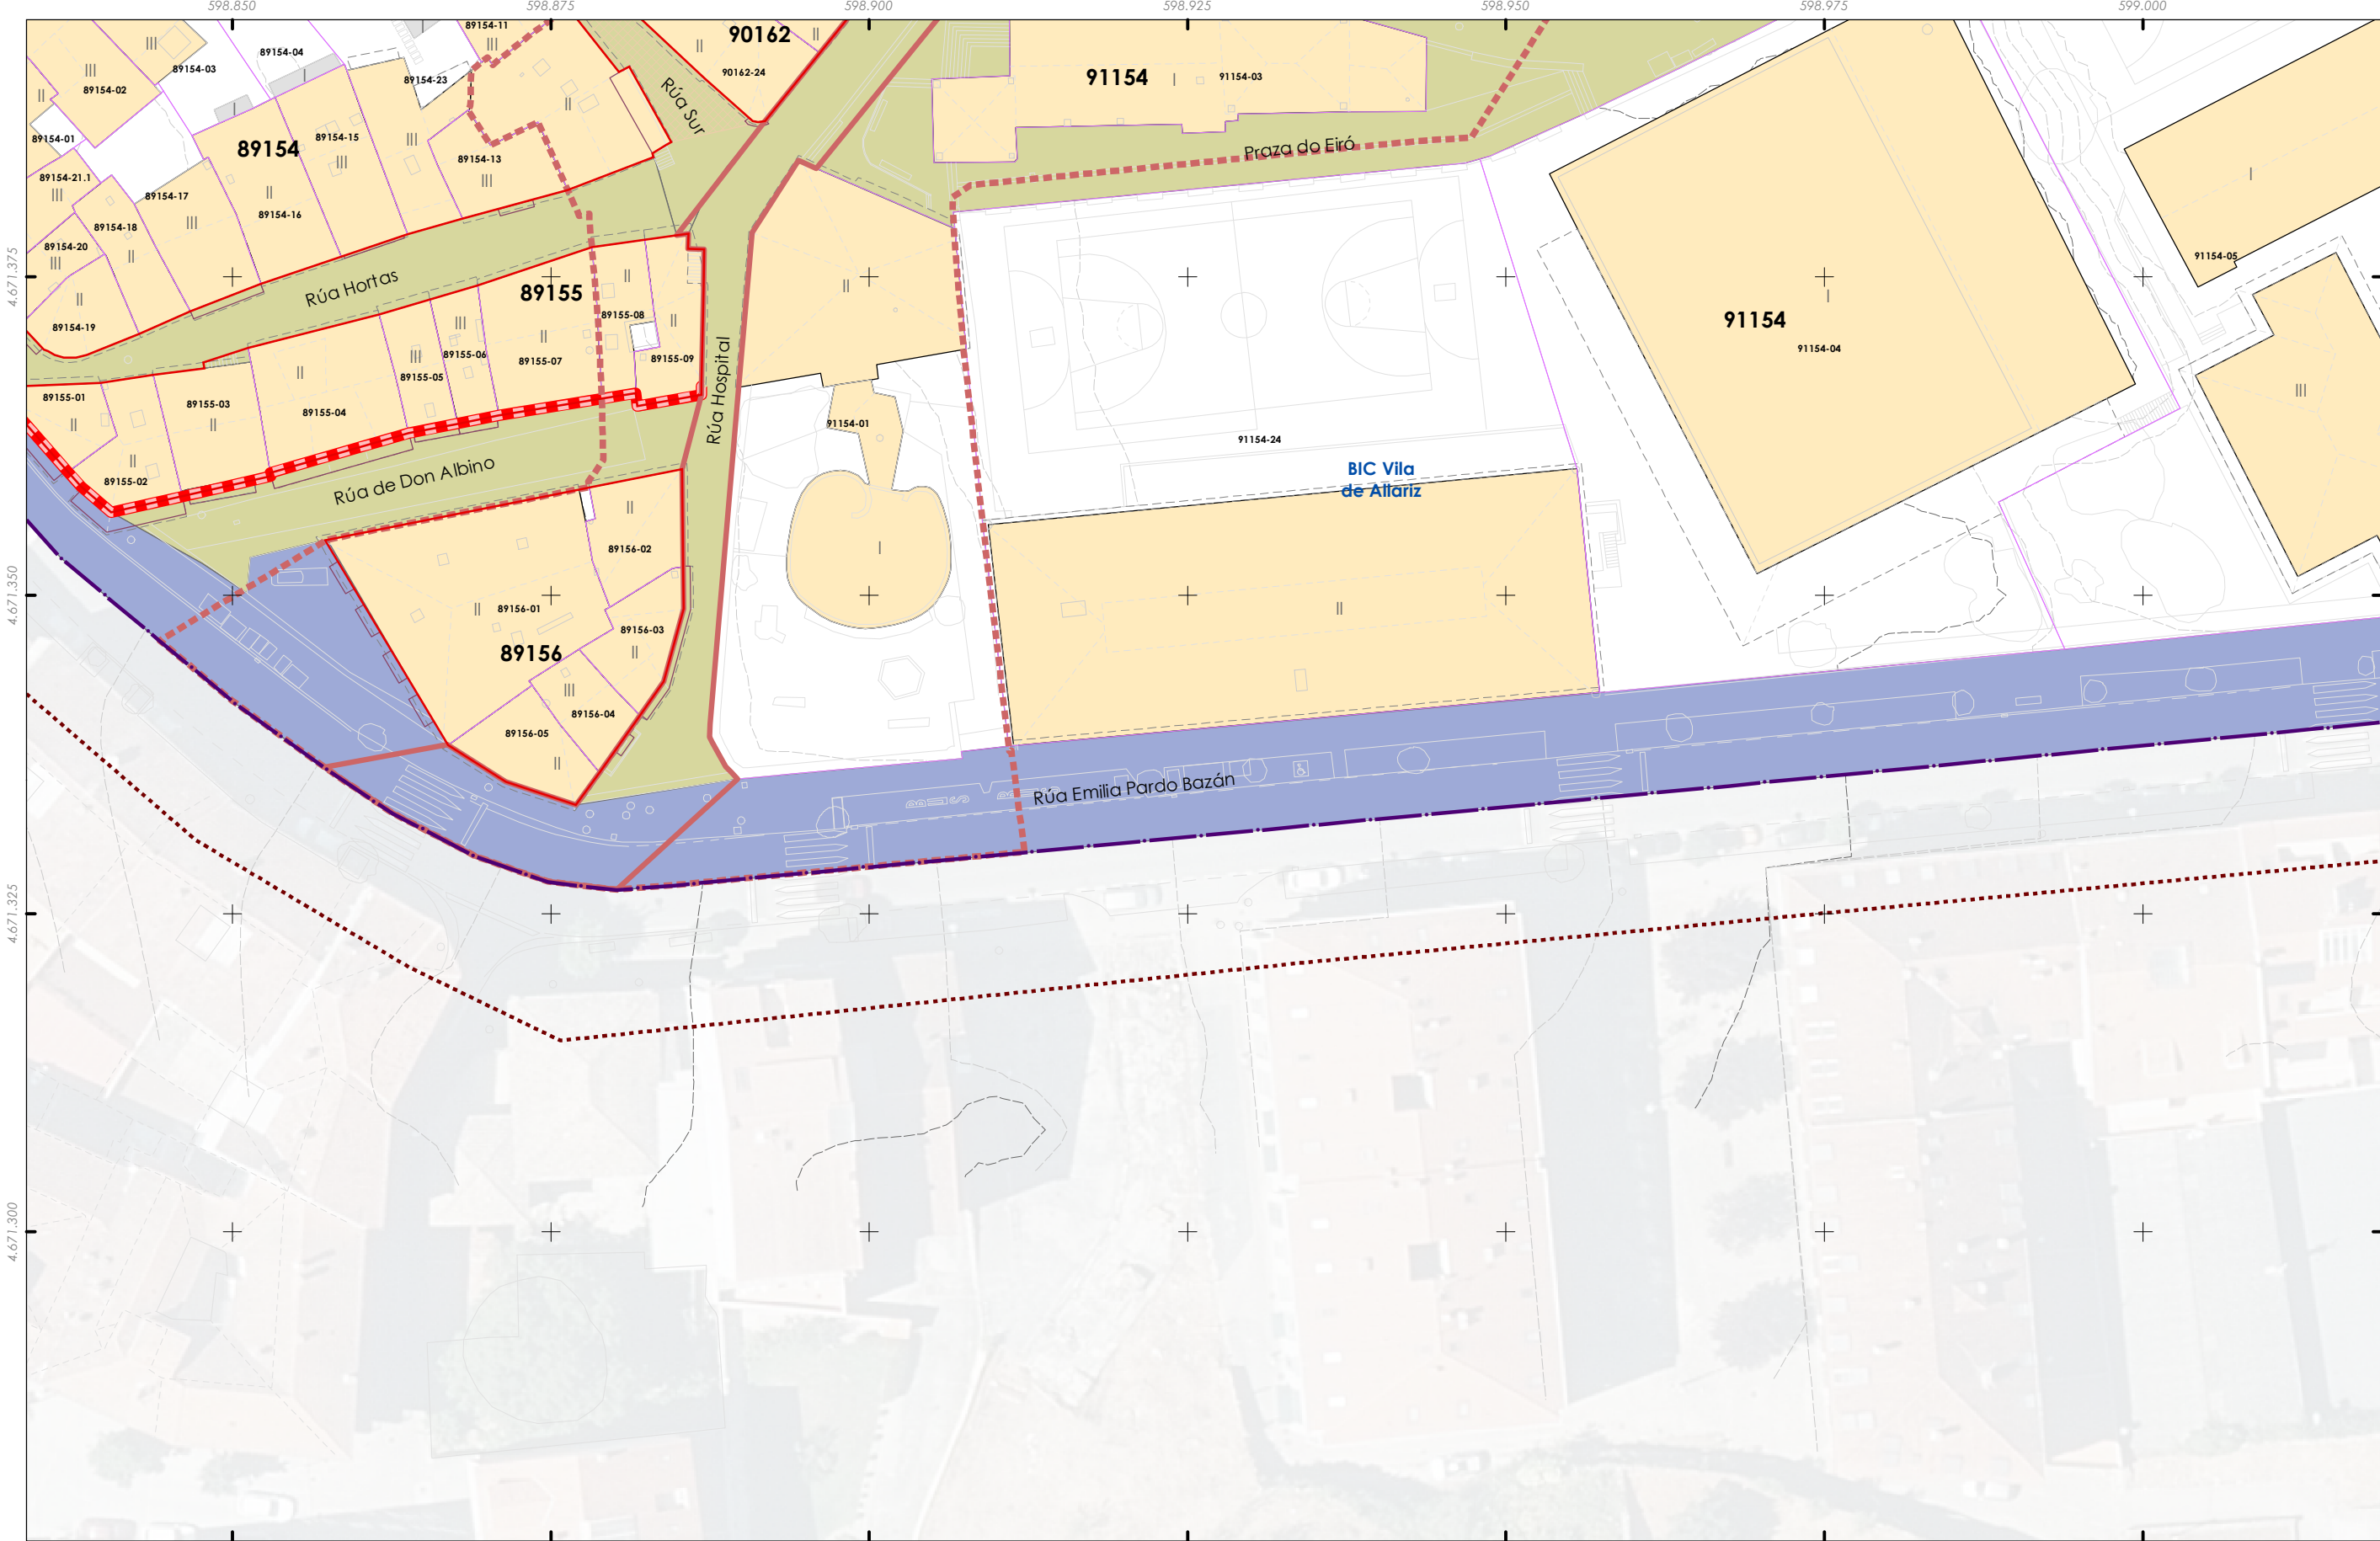

Delimitación do PECHA

Unidade edificatoria

Edificación principal

Construcción adxectiva

Viario

Acceso de vehículos restrinxido

Transito de vehículos

Viario peonil

Tipo de aliñación

Pasadizo

Viario

Estradas da rede autonómica

Rede Local

Aliñación de viario / edificación (AXI)

Melloras

Apantallamento vexetal

Mellora de pavimentación

Mellora de pavimentación e arboreado

Protección das paisaxes e visuais

Reordenación da intersección

Patrimonio cultural

Restos da muralla

Patrimonio etnolóxico

Contorno protección

Zona de Protección de Xacemento (ZPI)

Contorno de Protección de Xacemento (CPX)

PC Ben de Interese Cultural (BIC)

BIC Igrexa de Santiago (Decreto 03/06/1931)

Trazado do Camiño de Santiago

Trazado do Camiño de Santiago

Territorio historico do Camiño de Santiago

Quinteiro - XXXXX  
Ud. parcelaria - XXXXX-XX  
Folla 23 de 22

F2

A1 A2 A3 A4  
B1 B2 B3 B4 B5  
C1 C2 C3  
D1 D2 D3 D4  
E1 E2 E3 E4 E5  
F1 F2 F3 F4 F5

CONCELLO DE ALLARIZ

ALFONSO BOTANA

32001\_PECHA\_202412\_AI  
Decembro 2024  
ETRS89 29N  
EPSG: 25829

CONCELLO DE ALLARIZ (OURENSE)

PLAN ESPECIAL DE PROTECCIÓN DO CONXUNTO HISTÓRICO-ARTÍSTICO DE ALLARIZ

Alfonso Botana S.L.

APROBACIÓN INICIAL

03.PLANOS DE ORDENACIÓN

03.03. VIARIO E URBANIZACIÓN


0 5 10 20 30

Metros

Fonte de datos:  
- Datos cartográficos cedidos polo Ins. Geográfico Nacional (centrodedescargas.cnig.es) e o Instituto de Estudos do Territorio (IT) da Xunta de Galicia (mapas.xunta.gal) e elaboración propia.



DILIXENCIA: MARTA CAJIDE BARBEITO, Secretaria-Interventora do Concello de Allariz, INFORMA: Que o documento anexo a esta dilixencia en soporte dixital non editable (PDF), é o documento do Plan Especial do Casco Histórico do Concello de Allariz, aprobado inicialmente polo Pleno da Corporación o 26 de decembro de 2024. Documento asinado electrónicamente

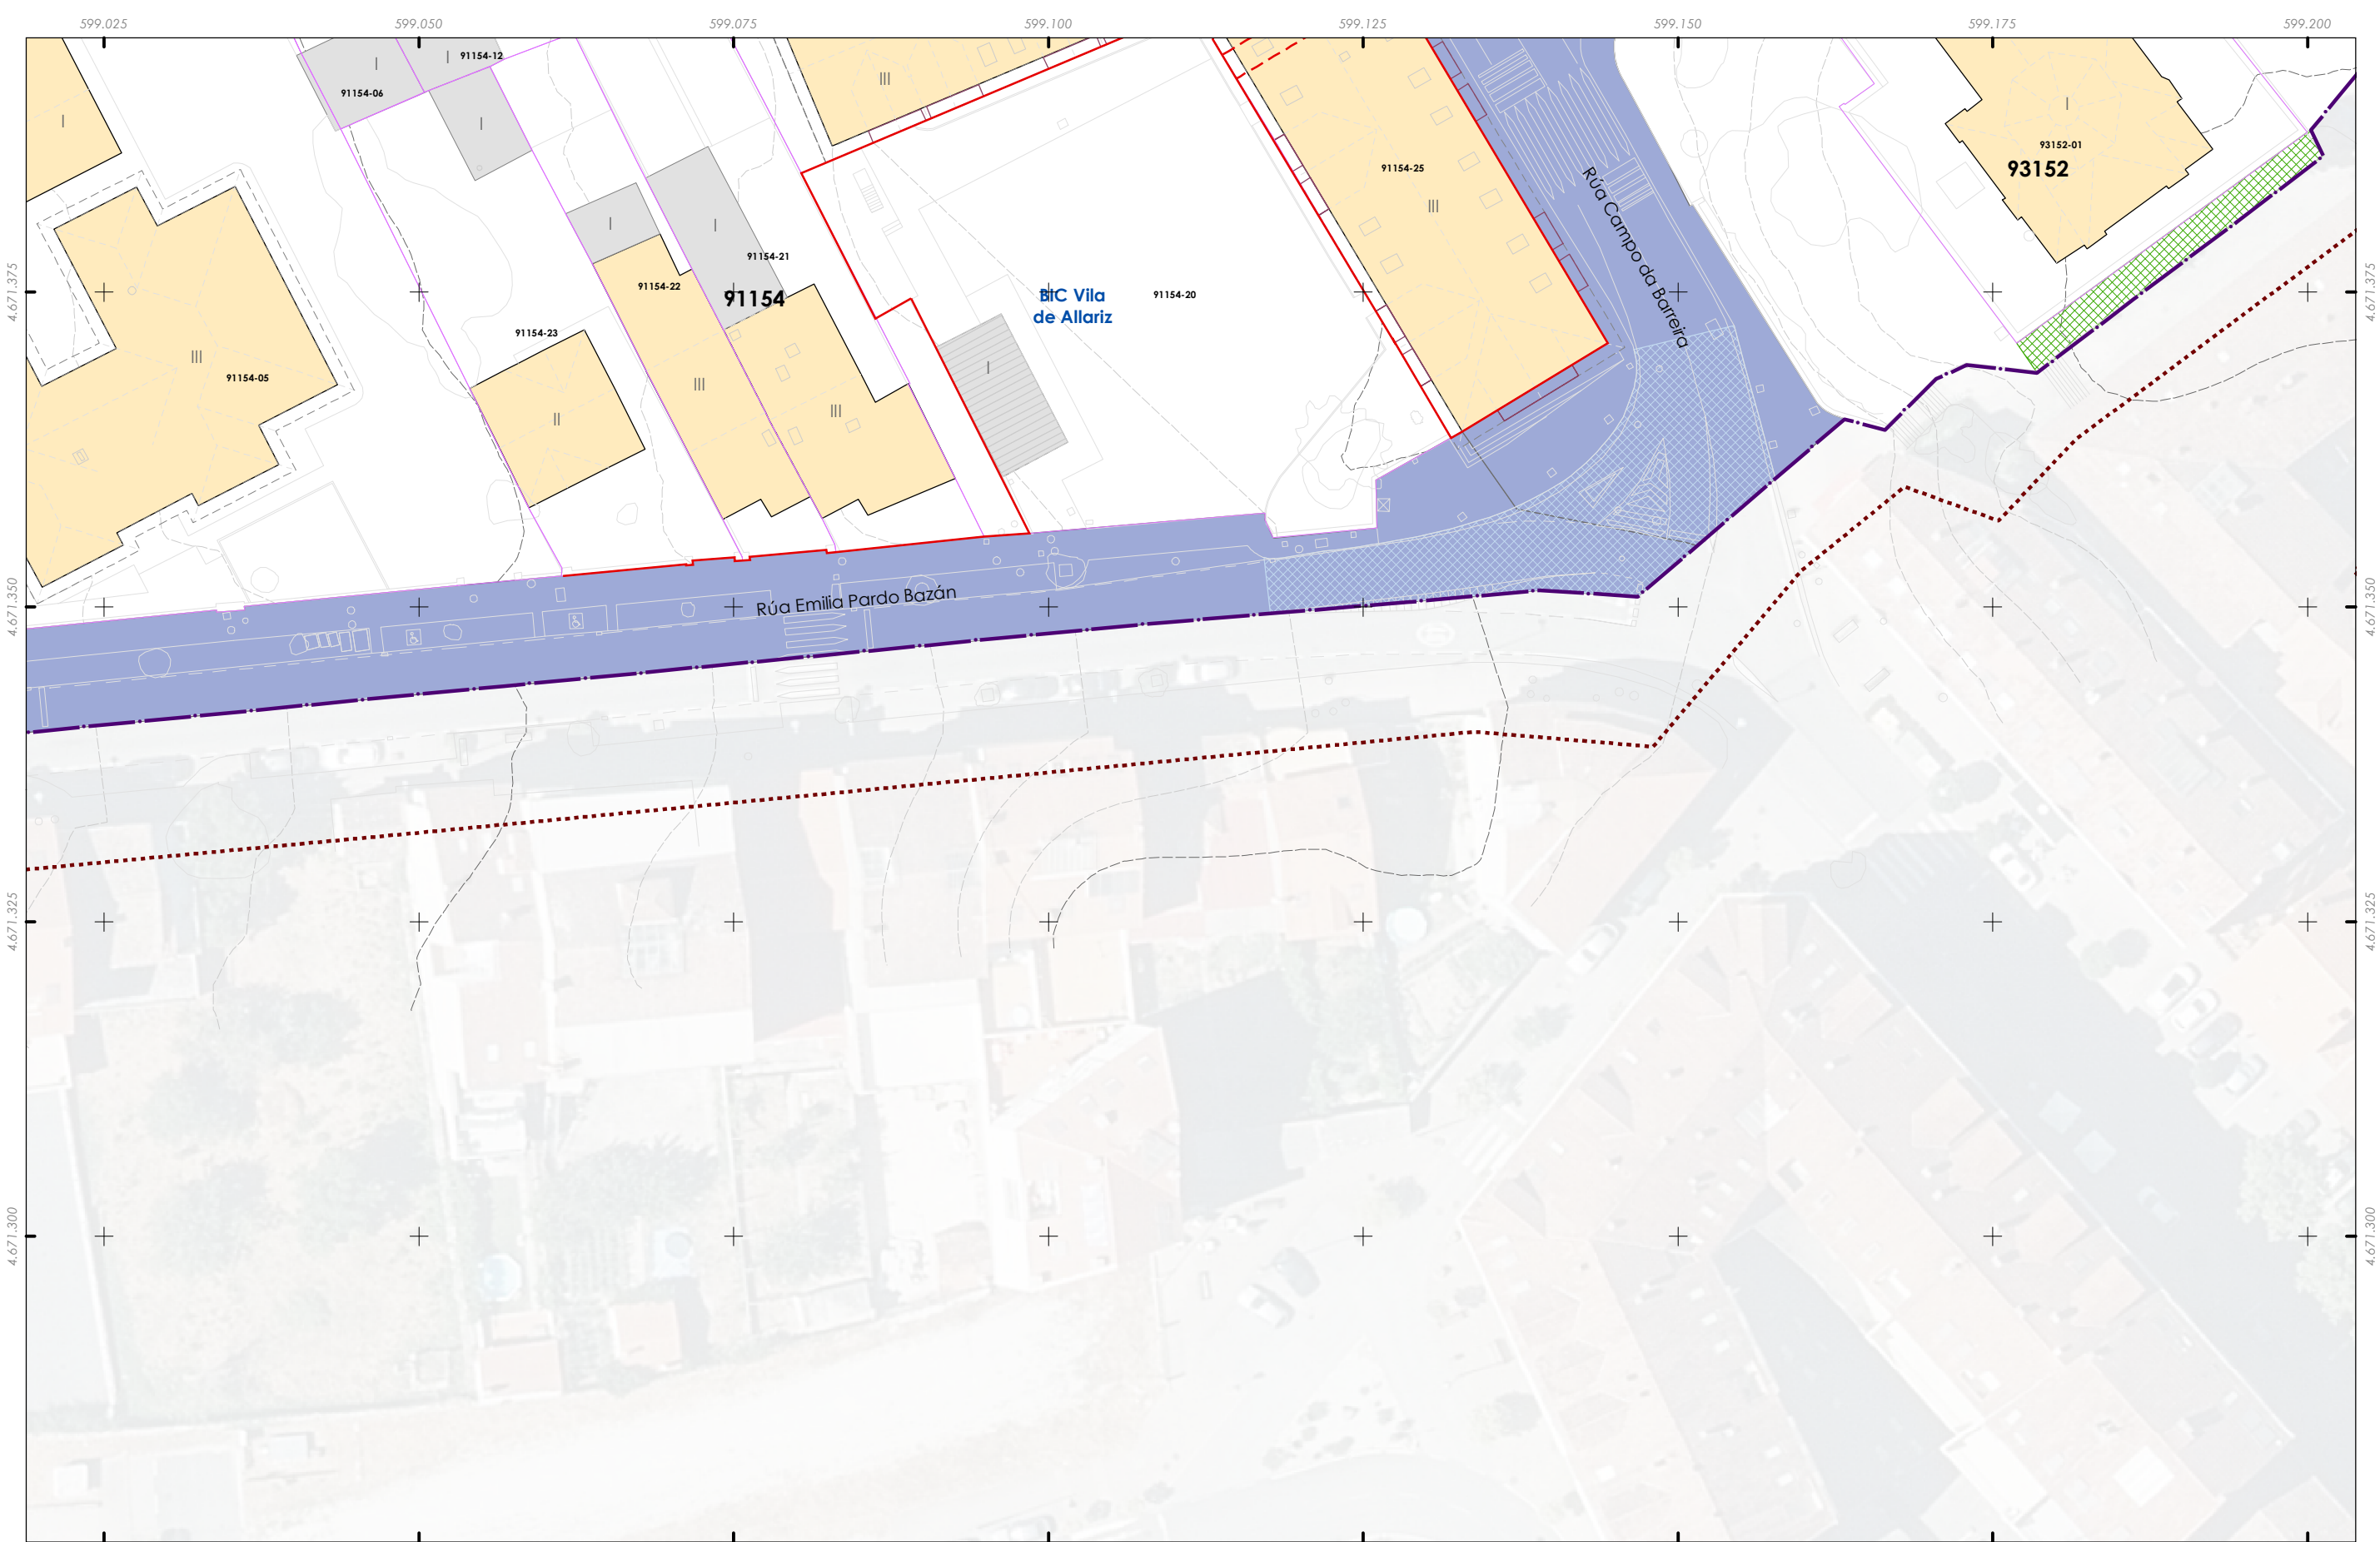

Delimitación do PECHA

Unidade edificatoria

Edificación principal

Construcción adxectiva

Viario

Acceso de vehículos restrinxido

Transito de vehículos

Viario peonil

Tipo de aliñación

Pasadizo

Viario

Estradas da rede autonómica

Rede Local

Aliñación de viario / edificación (AXI)

Melloras

Apantallamento vexetal

Mellora de pavimentación

Mellora de pavimentación e arboreado

Protección das paisaxes e visuais

Reordenación da intersección

Patrimonio cultural

Restos da muralla

Patrimonio etnolóxico

Contorno protección

Zona de Protección de Xacemento (ZPI)

Contorno de Protección de Xacemento (CPX)

PC Ben de Interese Cultural (BIC)

BIC Igrexa de Santiago (Decreto 03/06/1931)

Trazado do Camiño de Santiago

Trazado do Camiño de Santiago

Territorio historico do Camiño de Santiago

Quinteiro - XXXXX  
Ud. parcelaria - XXXXX-XX  
Folla 24 de 22

F3

A1

A2

A3

A4

B1

B2

B3

B4

B5

C1

C2

C3

D1

D2

D3

D4

E1

E2

E3

E4

E5

F1

F2

F3

F4

F5

CONCELLO DE ALLARIZ

ALFONSO BOTANA

32001\_PECHA\_202412\_AI

Decembro 2024

ETRS89 29N

EPSG: 25829

A1 1:250

A3 1:500

0 5 10 20 30 Metros

CONCELLO DE ALLARIZ (OURENSE)

PLAN ESPECIAL DE PROTECCIÓN DO CONXUNTO HISTÓRICO-ARTÍSTICO DE ALLARIZ

Alfonso Botana S.L.

APROBACIÓN INICIAL

03.PLANOS DE ORDENACIÓN

03.03. VIARIO E URBANIZACIÓN

Fonte de datos:  
- Datos cartográficos cedidos polo Ins. Geográfico Nacional (centrodescargas.cnig.es) e o Instituto de Estudos do Territorio (IET) da Xunta de Galicia (mapas.xunta.gal) e elaboración propia.



DILIXENCIA: MARTA CAJIDE BARBEITO, Secretaria-Interventora do Concello de Allariz, INFORMA: Que o documento anexo a esta dilixencia en soporte dixital non editable (PDF), é o documento do Plan Especial do Casco Histórico do Concello de Allariz, aprobado inicialmente polo Pleno da Corporación o 26 de decembro de 2024. Documento asinado electrónicamente



- Delimitación do PECHA**
- Unidade edificatoria**
- Edificación principal
  - Construcción adxectiva
- Viario**
- Acceso de vehículos restrinxido
  - Transito de vehículos
  - Viario peonil

- Tipo de aliñación**
- Pasadizo
  - Viario
- Estradas da rede autonómica**
- Rede Local
  - Aliñación de viario / edificación (AXI)


- Melloras**
- Apantallamento vexetal
  - Mellora de pavimentación
  - Mellora de pavimentación e arboredo
  - Protección das paisaxes e visuais
  - Reordenación da intersección

- Patrimonio cultural**
- Restos da muralla
  - Patrimonio etnolóxico
  - Contorno protección
  - Zona de Protección de Xacemento (ZPI)
  - Contorno de Protección de Xacemento (CPX)

- PC Ben de Interese Cultural (BIC)**
- BIC Igrexa de Santiago (Decreto 03/06/1931)
  - Trazado do Camiño de Santiago**
  - Trazado do Camiño de Santiago
  - Territorio historico do Camiño de Santiago

Quinteiro - XXXXX  
Ud. parcelaria - XXXXX-XX  
Folla 25 de 22

F4

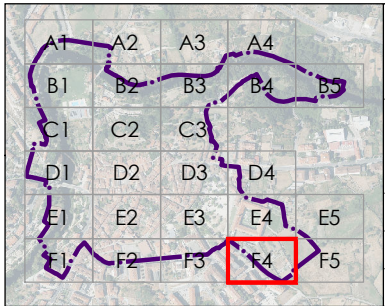



CONCELLO DE ALLARIZ (OURENSE)

PLAN ESPECIAL DE PROTECCIÓN DO  
CONXUNTO HISTÓRICO-ARTÍSTICO DE ALLARIZ

Alfonso Botana S.L.

APROBACIÓN INICIAL

03.PLANOS DE ORDENACIÓN

03.03. VIARIO E URBANIZACIÓN

32001\_PECHA\_202412\_AI

Decembro 2024

ETRS89 29N  
EPSG: 25829

A1 1:250  
A3 1:500





0 5 10 20 30 Metros



DILIXENCIA: MARTA CAJIDE BARBEITO, Secretaria-Interventora do Concello de Allariz,  
INFORMA: Que o documento anexo a esta dilixencia en soporte dixital non editable (PDF),  
é o documento do Plan Especial do Casco Histórico do Concello de Allariz, aprobado inicialmente  
polo Pleno da Corporación o 26 de decembro de 2024. Documento asinado electrónicamente



- Unidade edificatoria**
- Edificación principal
  - Construcción adxectiva
- Viario**
- Acceso de vehículos restrinxido
  - Transito de vehículos
  - Viario peonil

- Tipo de aliñación**
- Pasadizo
  - Viario
- Estradas da rede autonómica**
- Rede Local
  - Aliñación de viario / edificación (AXI)


- Melloras**
- Apantallamento vexetal
  - Mellora de pavimentación
  - Mellora de pavimentación e arboredo
  - Protección das paisaxes e visuais
  - Reordenación da intersección

- Patrimonio cultural**
- Restos da muralla
  - Patrimonio etnolóxico
  - Contorno protección
  - Zona de Protección de Xacemento (ZPI)
  - Contorno de Protección de Xacemento (CPX)

- PC Ben de Interese Cultural (BIC)**
- BIC Igrexa de Santiago (Decreto 03/06/1931)
  - Trazado do Camiño de Santiago
  - Territorio historico do Camiño de Santiago

Quinteiro - XXXXX  
Ud. parcelaria - XXXXX-XX  
Folla 26 de 22

F5

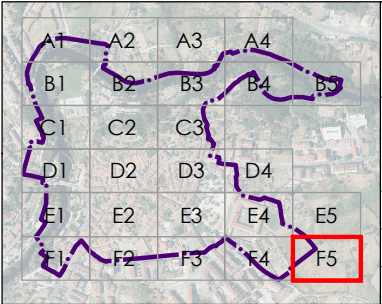

|   |   |  |
|---|---|--|
| <div> <b>CONCELLO de Allariz</b></div> <div> <b>ALFONSO BOTANA</b></div> <div>32001_PECHA_202412_AI</div> <div>Decembro 2024    ETRS89 29N<br/>EPSG: 25829</div> <div>A1 1:250<br/>A3 1:500</div> <div></div> | <div>CONCELLO DE ALLARIZ (OURENSE)</div> <div>PLAN ESPECIAL DE PROTECCIÓN DO<br/>CONXUNTO HISTÓRICO-ARTÍSTICO DE ALLARIZ</div> <div>Alfonso Botana S.L.</div> <div>APROBACIÓN INICIAL</div> <div>03.PLANOS DE ORDENACIÓN</div> <div>03.03. VIARIO E URBANIZACIÓN</div> |  |
|   | <div>0 5 10 20 30</div> <div>Metros</div>   |  |