


DILIXENCIA: MARTA CAJIDE BARBEITO, Secretaria-Interventora do Concello de Allariz, INFORMA: Que o documento anexo a esta dilixencia en soporte dixital non editable (PDF), é o documento do Plan Especial do Casco Histórico do Concello de Allariz, aprobado inicialmente polo Pleno da Corporación o 26 de decembro de 2024. Documento asinado electrónicamente

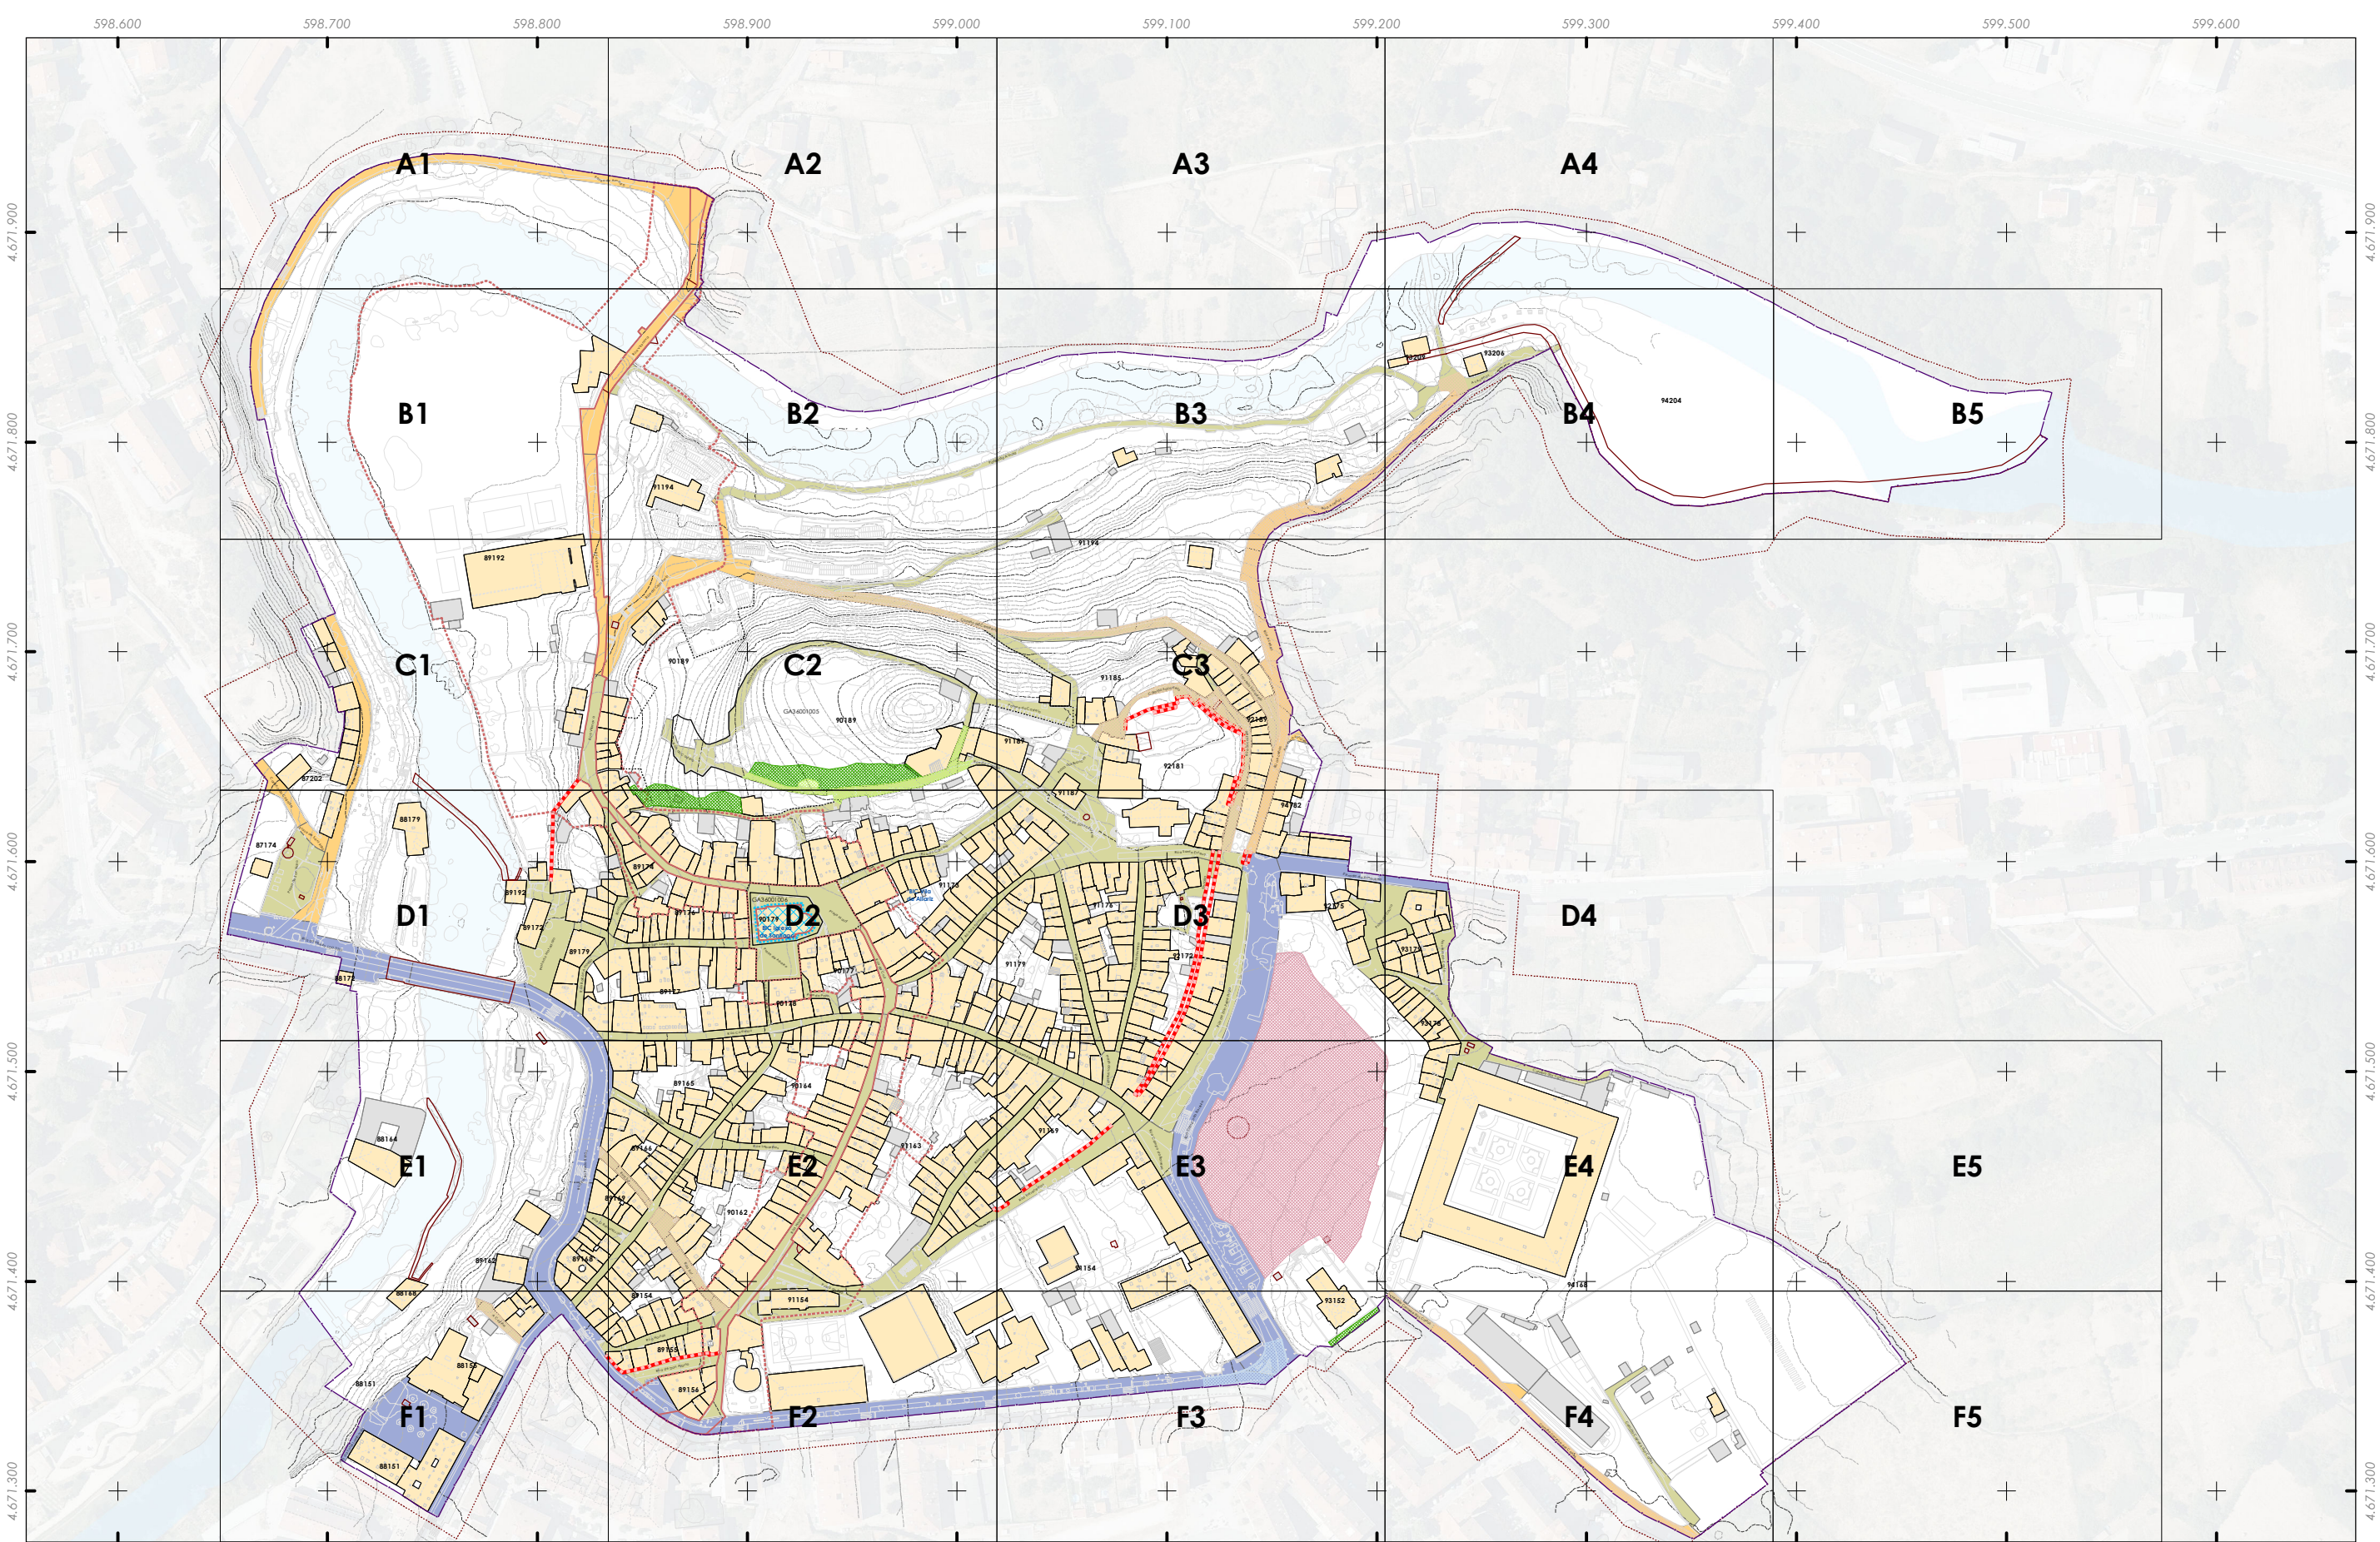

Delimitación do PECHA / Delimitación del PECHA

Unidade edificatoria

- Edificación principal
- Construcción adxectiva

Tipoloxía funcional de viario

- Acceso de vehículos restrinxido
- Tránsito de vehículos
- Viario peonil

Melloras

- Apantallamento vexetal
- Mellora de pavimentación
- Mellora de pavimentación e arboredo
- Protección das paisaxes e visuais
- Reordenación da intersección

Patrimonio cultural

- Restos da muralla
- Patrimonio etnolóxico
- Contorno protección
- Zona de Protección de Xacemento (ZPI)
- Contorno de Protección de Xacemento (CPX)

PC Ben de Interese Cultural (BIC)


- BIC Igrexa de Santiago (Decreto 03/06/1931)

Trazado do Camiño de Santiago

- Trazado do Camiño de Santiago
- Territorio histórico do Camiño de Santiago

Folla 1 de 1

Quinteiro - XXXX

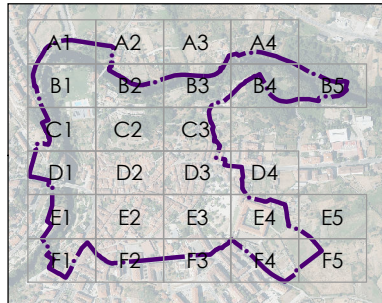

 ALFONSO BOTANA 32001_PECHA_202412_AI Decembro 2024 ETR589 29N EPSG: 25829 A1 1:1.500 A3 1:3.000	CONCELLO DE ALLARIZ (OURENSE)
	PLAN ESPECIAL DE PROTECCIÓN DO CONXUNTO HISTÓRICO-ARTÍSTICO DE ALLARIZ
	Alfonso Botana S.L.
	APROBACIÓN INICIAL
03.PLANOS DE ORDENACIÓN	
03.03. VIARIO E URBANIZACIÓN	

0 25 50 100 150 Metros

Fonte de datos:
- Datos cartográficos cedidos polo Ins. Geográfico Nacional (centrodedescargas.cnig.es) e o Instituto de Estudos do Territorio (IET) da Xunta de Galicia (mapas.xunta.gal) e elaboración propia.