

The map displays a topographic representation of the BIC Vila de Allariz area. A proposed road alignment is shown as a red dashed line, starting from the bottom left and curving towards the top right. A large blue area represents a water body, labeled 'BIC Vila de Allariz'. The map includes contour lines and spot heights marked with crosses. A grid with UTM coordinates is overlaid, with labels such as 598.650, 598.675, 598.700, 598.725, 598.750, 598.775, 598.800, and 598.825 along the top, and 4.671.875, 4.671.900, 4.671.925, 4.671.950, and 4.671.975 along the right. Specific labels on the map include 'Posse do Amado' and '89192-01'.


Territorio histórico do Camiño de Santiago

A3 1:500

03.04. NIVEIS DE PROTECCIÓN

Fuente de datos:
- Datos cartográficos cedidos polo Ins. Geográfico Nacional (centrodedescargas.cnig.es) e o Instituto de Estudos do Territorio (IET) da Xunta de Galicia (mapas.xunta.gal) e elaboración propia.

DILIXENCIA: MARTA CAJIDE BARBEITO, Secretaria-Interventora do Concello de Allariz, informa: Que o documento anexo a esta dilixencia en soporte dixital non editable (PDF), é o documento do Plan Especial do Casco Histórico do Concello de Allariz, aprobado inicialmente polo Pleno da Corporación o 26 de decembro de 2024. Documento asinado electrónicamente

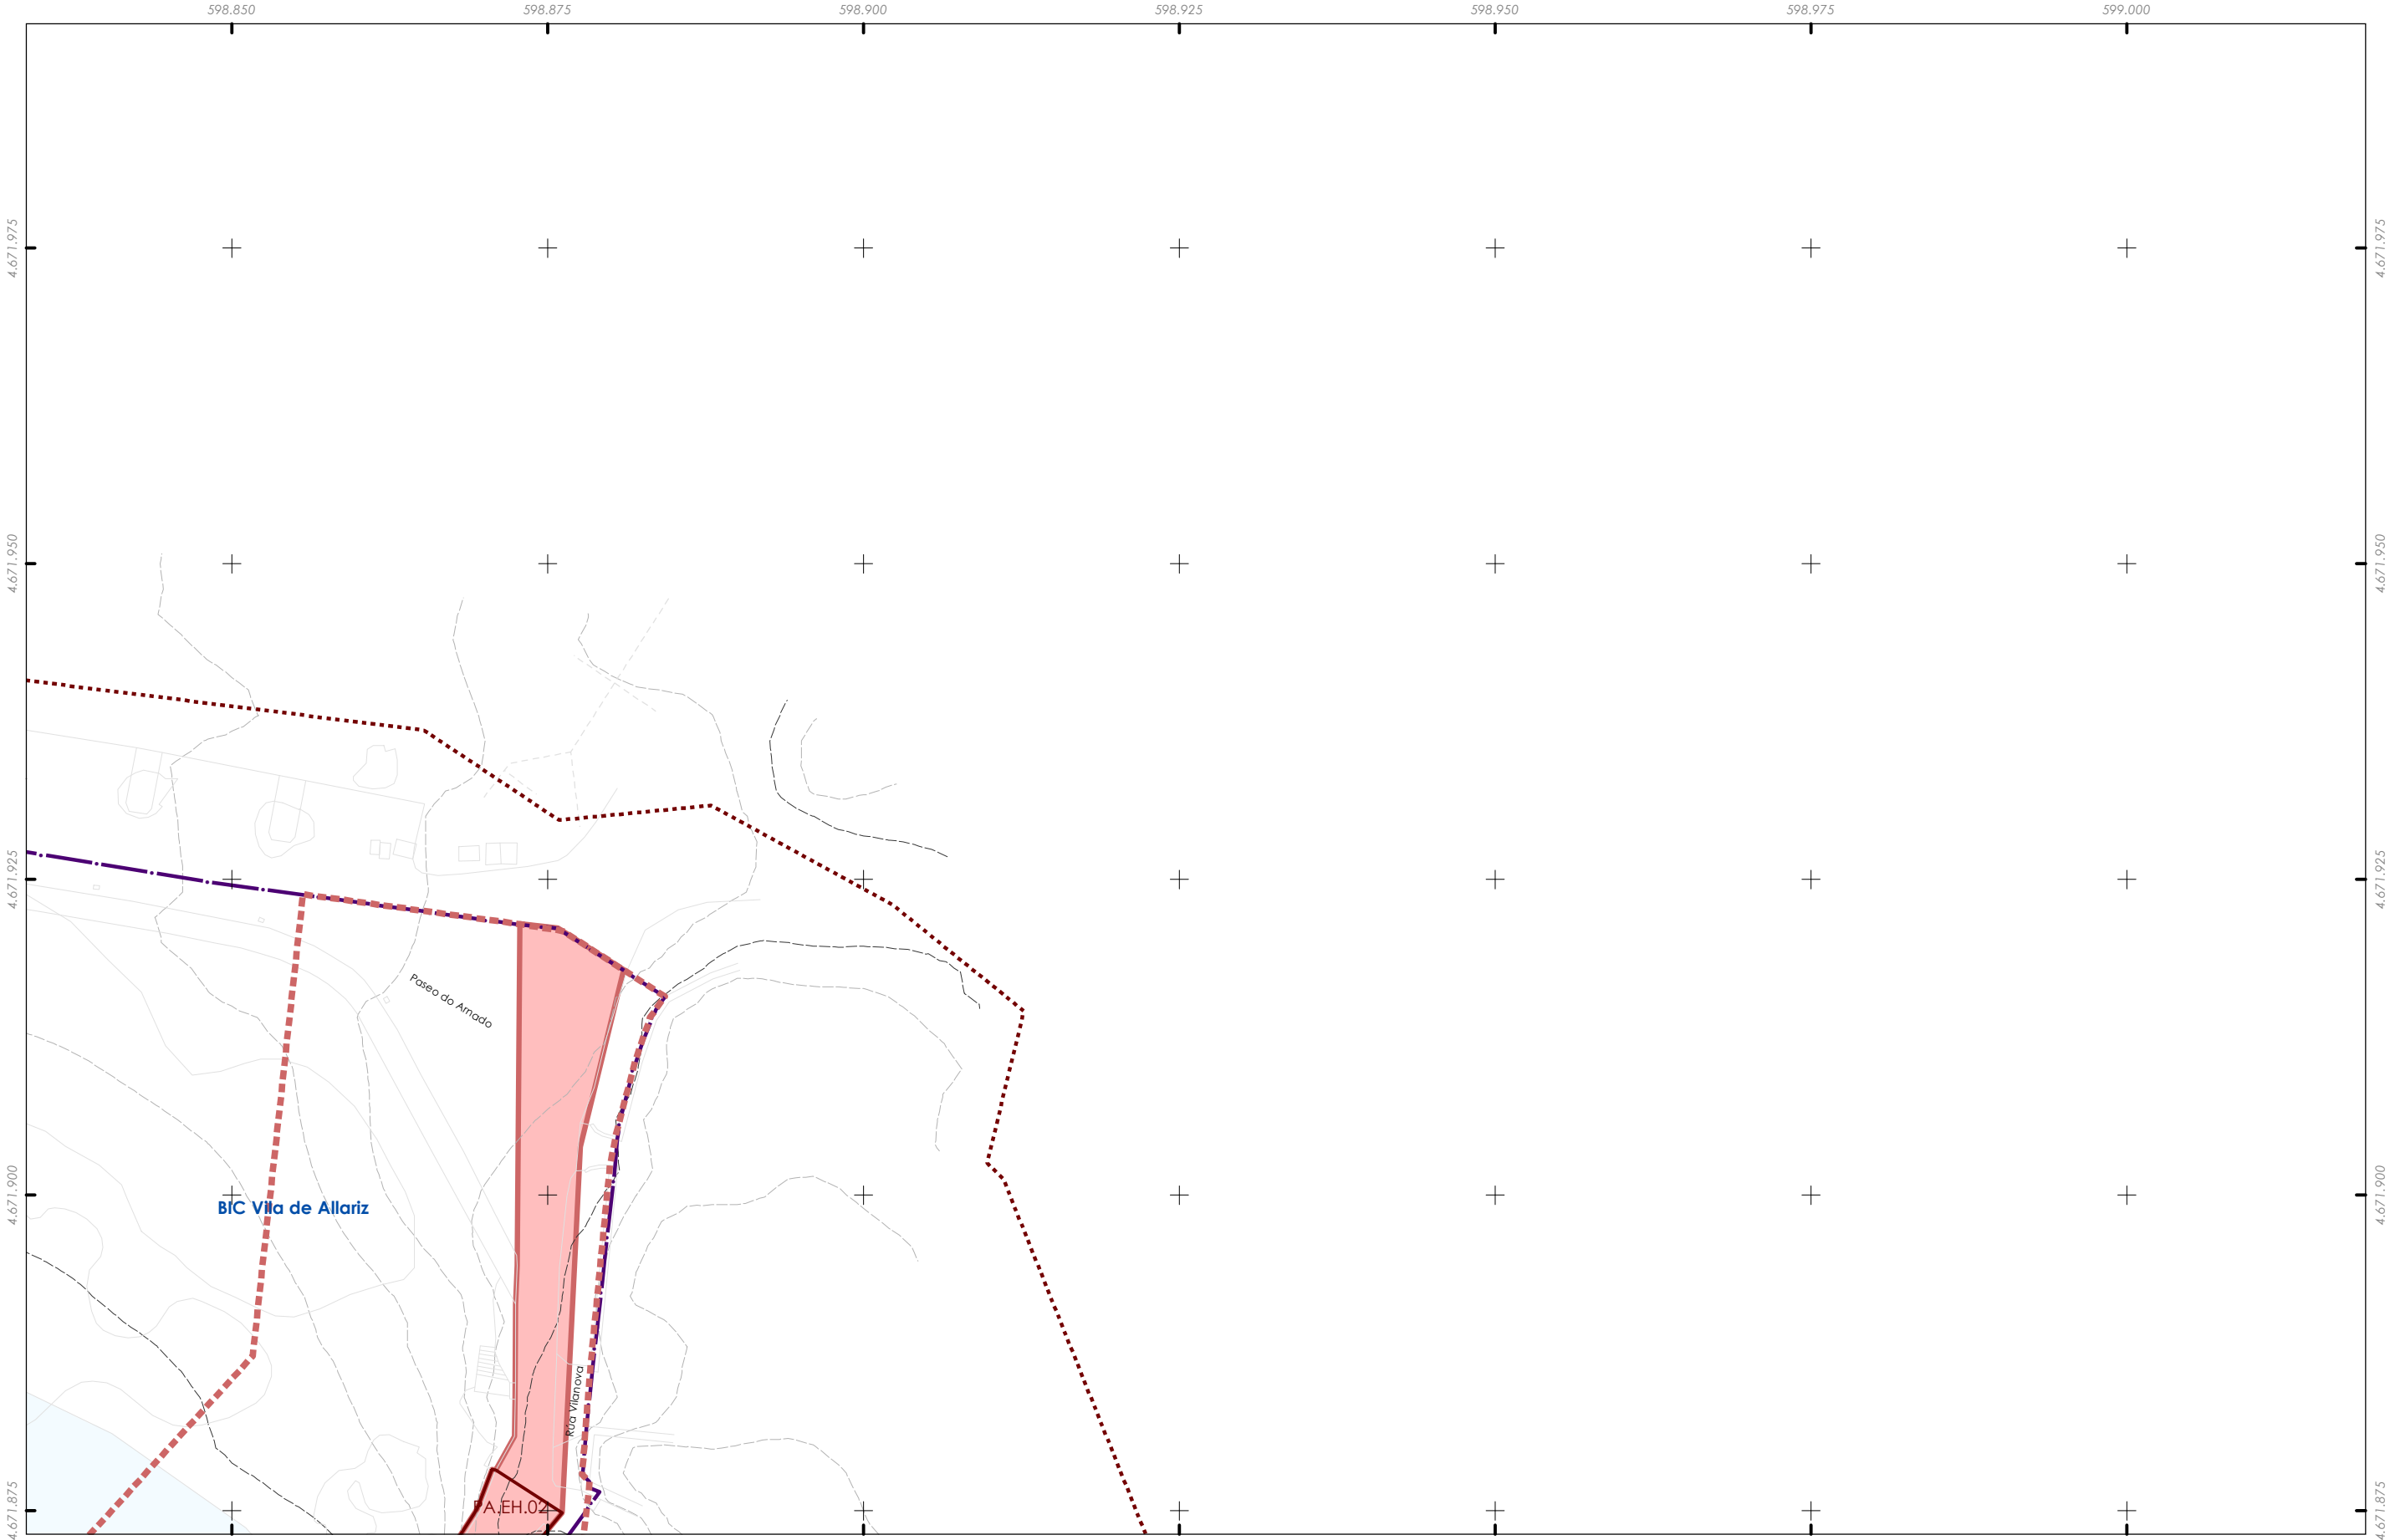

Delimitación do PECHA

Nivel de protección

Ambiental

Integral

Patrimonio cultural

Restos da muralla

Patrimonio etnolóxico

Contorno protección

Zona de Protección de Xacemento (ZPI)

Contorno de Protección de Xacemento (CPX)

Ben de Interese Cultural (BIC)

Igrexa de Santiago (Decreto 03/06/1931)

Trazado do Camiño de Santiago


Trazado do Camiño de Santiago

Territorio historico do Camiño de Santiago

Folla 2 de 22

A2


Quinteiro - XXXXX
Ud. parcelaria - XXXX-XX

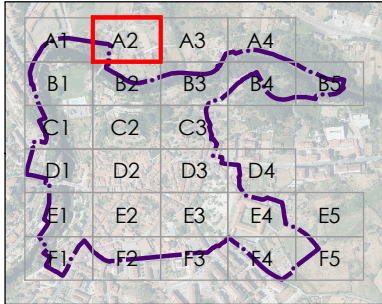

	CONCELLO DE ALLARIZ (OURENSE)
	PLAN ESPECIAL DE PROTECCIÓN DO CONXUNTO HISTÓRICO-ARTÍSTICO DE ALLARIZ
	Alfonso Botana S.L.
	APROBACIÓN INICIAL
03.PLANOS DE ORDENACIÓN	
03.04. NIVEIS DE PROTECCIÓN	
32001_PECHA_202412_AI	
Decembro 2024 ETRS89 29N EPSG: 25829	
A1 1:250 A3 1:500	0 5 10 20 30 Metros

Fonte de datos:
- Datos cartográficos cedidos polo Ins. Geográfico Nacional (centrodescargas.cnig.es) e o Instituto de Estudos do Territorio (IT) da Xunta de Galicia (mapas.xunta.gal) e elaboración propia.

DILIXENCIA: MARTA CAJIDE BARBEITO, Secretaria-Interventora do Concello de Allariz,
INFORMA: Que o documento anexo a esta dilixencia en soporte dixital non editable (PDF),
é o documento do Plan Especial do Casco Histórico do Concello de Allariz, aprobado inicialmente
polo Pleno da Corporación o 26 de decembro de 2024. Documento asinado electrónicamente

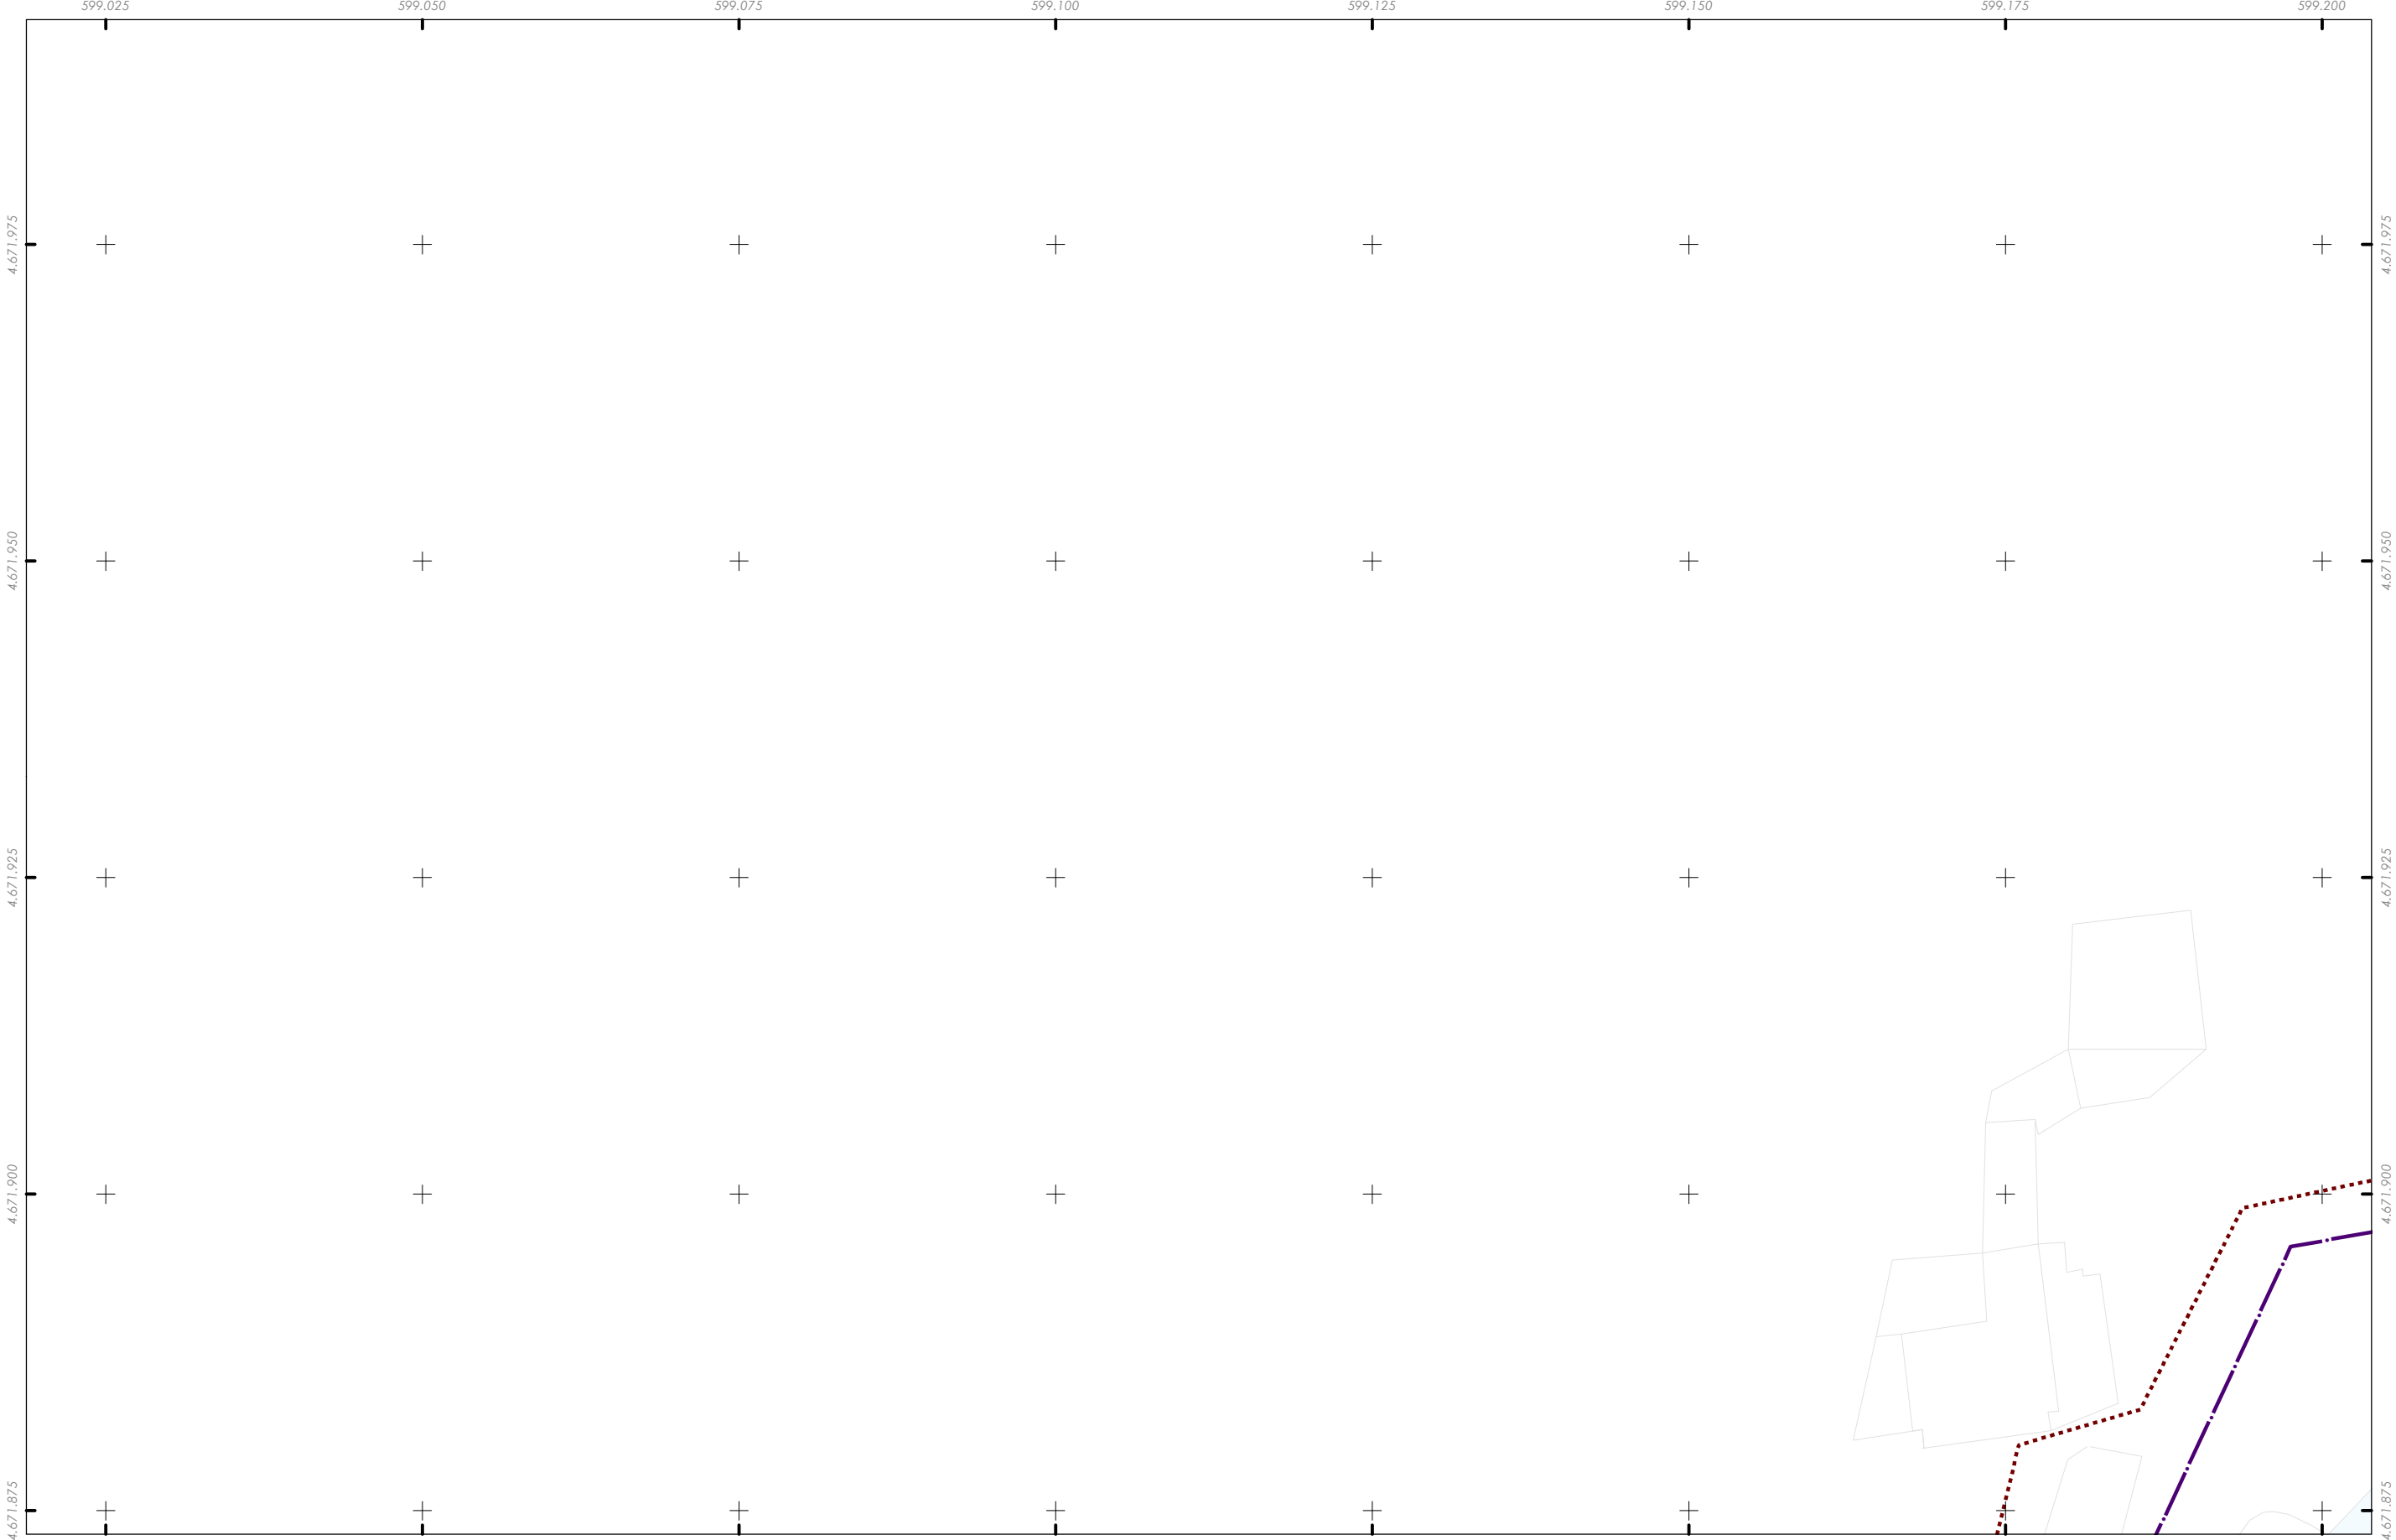

Delimitación do PECHA

Nivel de protección

Ambiental

Integral

Patrimonio cultural

Restos da muralla

Patrimonio etnolóxico

Contorno protección

Zona de Protección de Xacemento (ZPI)

Contorno de Protección de Xacemento (CPX)

Ben de Interese Cultural (BIC)

Igrexa de Santiago (Decreto 03/06/1931)

Trazado do Camiño de Santiago


Trazado do Camiño de Santiago

Territorio historico do Camiño de Santiago

Folla 3 de 22

A3

Quinteiro - XXXXX
Ud. parcelaria - XXXX-XX

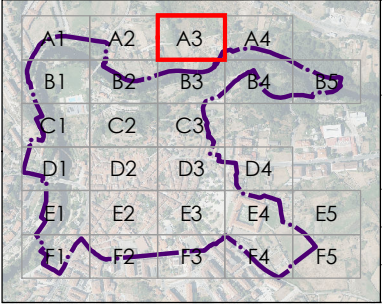

CONCELLO DE ALLARIZ (OURENSE)

PLAN ESPECIAL DE PROTECCIÓN DO
CONXUNTO HISTÓRICO-ARTÍSTICO DE ALLARIZ

Alfonso Botana S.L.

APROBACIÓN INICIAL

03.PLANOS DE ORDENACIÓN

03.04. NIVEIS DE PROTECCIÓN

32001_PECHA_202412_AI

Decembro 2024


ETRS89 29N
EPSG: 25829

A1 1:250
A3 1:500

0 5 10 20 30 Metros

Fonte de datos:
- Datos cartográficos cedidos polo Ins. Geográfico Nacional (centrodedescargas.cnig.es) e o Instituto de Estudos do Territorio (IT) da Xunta de Galicia (mapas.xunta.gal) e elaboración propia.

DILIXENCIA: MARTA CAJIDE BARBEITO, Secretaria-Interventora do Concello de Allariz,
INFORMA: Que o documento anexo a esta dilixencia en soporte dixital non editable (PDF),
é o documento do Plan Especial do Casco Histórico do Concello de Allariz, aprobado inicialmente
polo Pleno da Corporación o 26 de decembro de 2024. Documento asinado electrónicamente

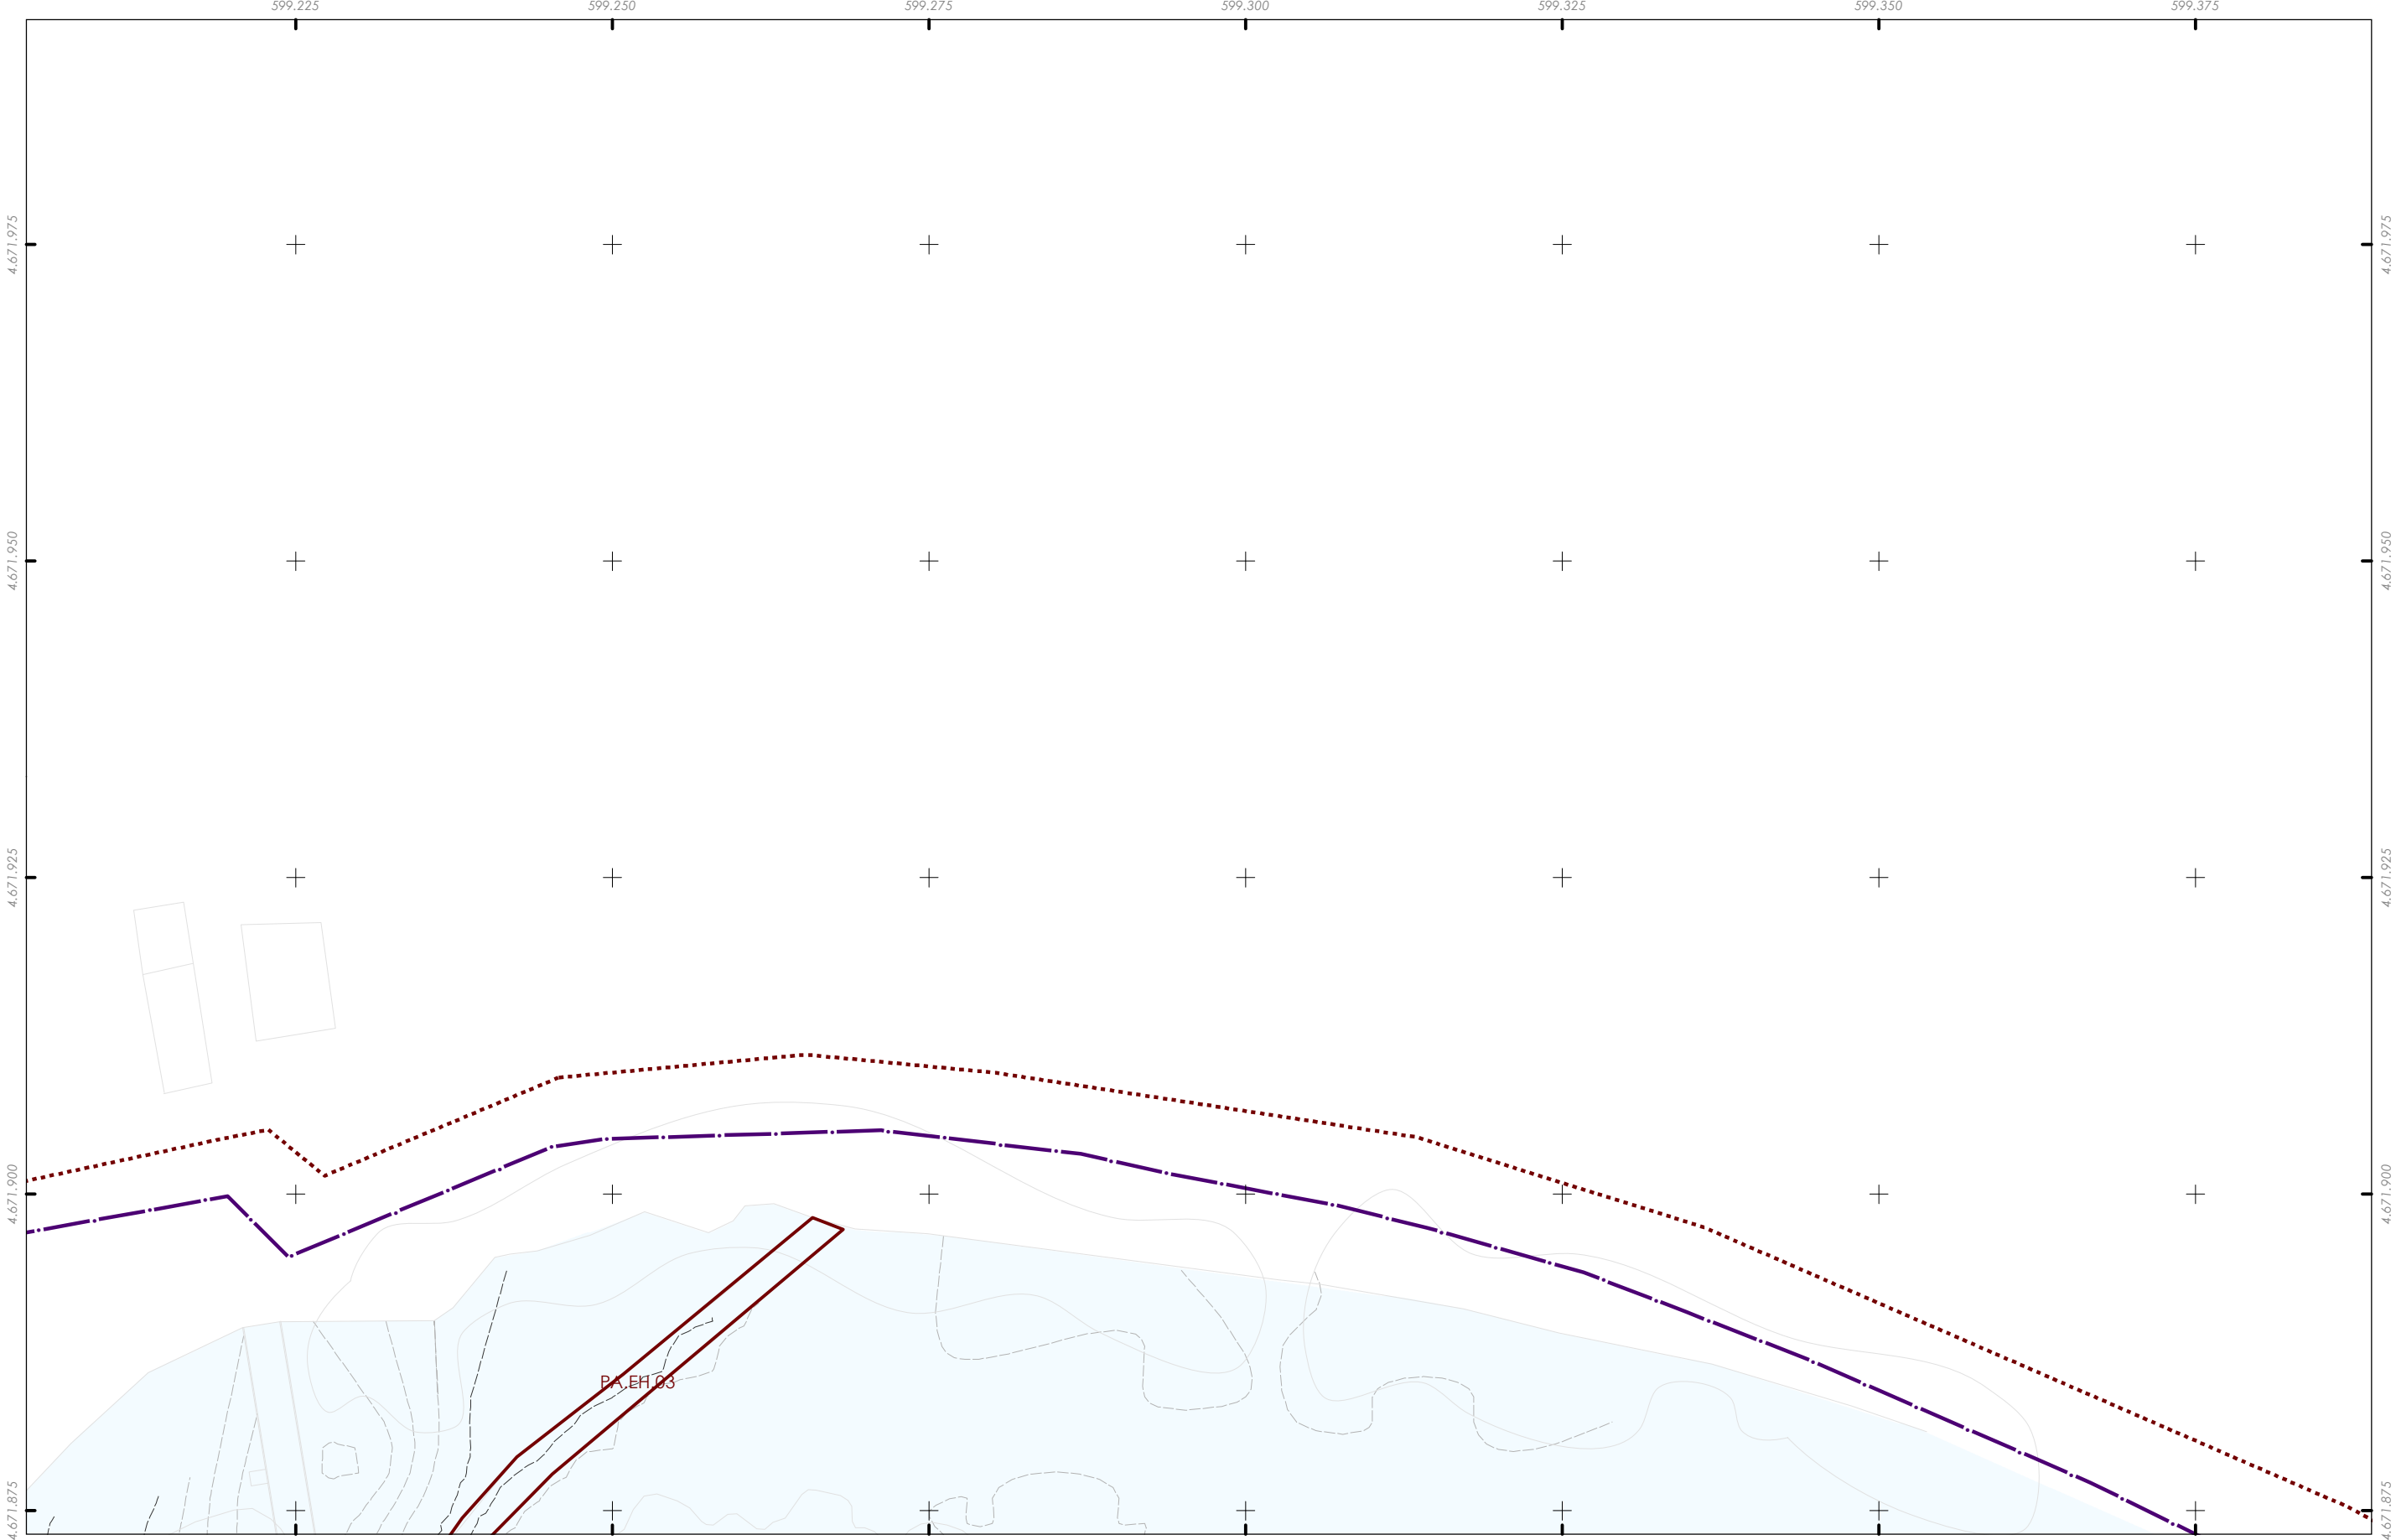

- Nivel de protección**
- Ambiental
 - Integral


- Patrimonio cultural**
- Restos da muralla
 - Patrimonio etnolóxico
 - Contorno protección
 - Zona de Protección de Xacemento (ZPI)
 - Contorno de Protección de Xacemento (CPX)

- Ben de Interese Cultural (BIC)**
- Igrexa de Santiago (Decreto 03/06/1931)
 - Trazado do Camiño de Santiago
 - Territorio historico do Camiño de Santiago

Folla 4 de 22

A4

Quinteiro - XXXXX
Ud. parcelaria - XXXX-XX

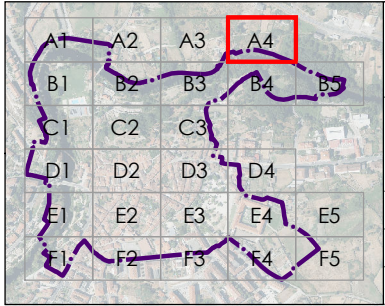

	CONCELLO DE ALLARIZ (OURENSE)
	PLAN ESPECIAL DE PROTECCIÓN DO CONXUNTO HISTÓRICO-ARTÍSTICO DE ALLARIZ
	Alfonso Botana S.L.
	APROBACIÓN INICIAL
03.PLANOS DE ORDENACIÓN	
03.04. NIVEIS DE PROTECCIÓN	
32001_PECHA_202412_AI	
Decembro 2024 ETRS89 29N EPSG: 25829	
A1 1:250 A3 1:500	

Fonte de datos:
- Datos cartográficos cedidos polo Ins. Geográfico Nacional (centrodescargas.cnig.es) e o Instituto de Estudos do Territorio (IET) da Xunta de Galicia (mapas.xunta.gal) e elaboración propia.

DILIXENCIA: MARTA CAJIDE BARBEITO, Secretaria-Interventora do Concello de Allariz,
INFORMA: Que o documento anexo a esta dilixencia en soporte dixital non editable (



Nivel

10

10

Patrimonio cultural

 Restos da muralla

☐ Patrimonio etnológico

 Contorno protección

 Zona de Protección de Xacemento (ZPI)

 Contorno de Protección de Xacemento (CPX)

Ben de Interesse Cultural (BIC)

 Igreja de Santiago (Decreto 03/06/1931)


Trazado do Camiño de Santiago

 Trazado do Camiño de Santiago

Territorio histórico do Camiño de Santiago

Folla 5 de 22

B1

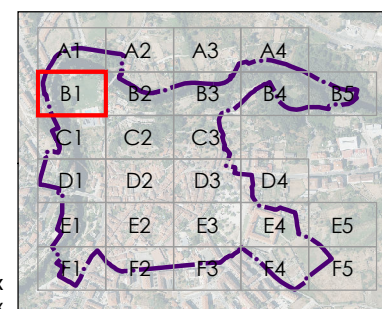

Quinteiro - XXXXX
Ud. parcelaria - XXXXX-XX



CONCELLO DE
Allariz



ALFONSO
BOTANA

32001_PECOA_202412_AI

Decembro 2024 ETRS89 29N
EPSG: 25829

A1 1:250
A3 1:500

CONCELLO DE ALLARIZ (OURENSE)

**PLAN ESPECIAL DE PROTECCIÓN DO
CONXUNTO HISTÓRICO-ARTÍSTICO DE ALLARIZ**

Alfonso Botana S.L.


APROBACIÓN INICIAL

03.PLANOS DE ORDENACIÓN

03.04. NIVEIS DE PROTECCIÓN

Fonte de datos:
- Datos cartográficos cedidos polo Ins. Geográfico Nacional (centrodedescargas.cnig.es) e o Instituto de Estudos do Territorio (IET) da Xunta de Galicia (mapas.xunta.gal) e elaboración propia.

DILIXENCIA: MARTA CAJIDE BARBEITO, Secretaria-Interventora do Concello de Allariz, informa: Que o documento anexo a esta dilixencia en soporte dixital non editable (PDF), é o documento do Plan Especial do Casco Histórico do Concello de Allariz, aprobado inicialmente polo Pleno da Corporación o 26 de decembro de 2024. Documento asinado electrónicamente

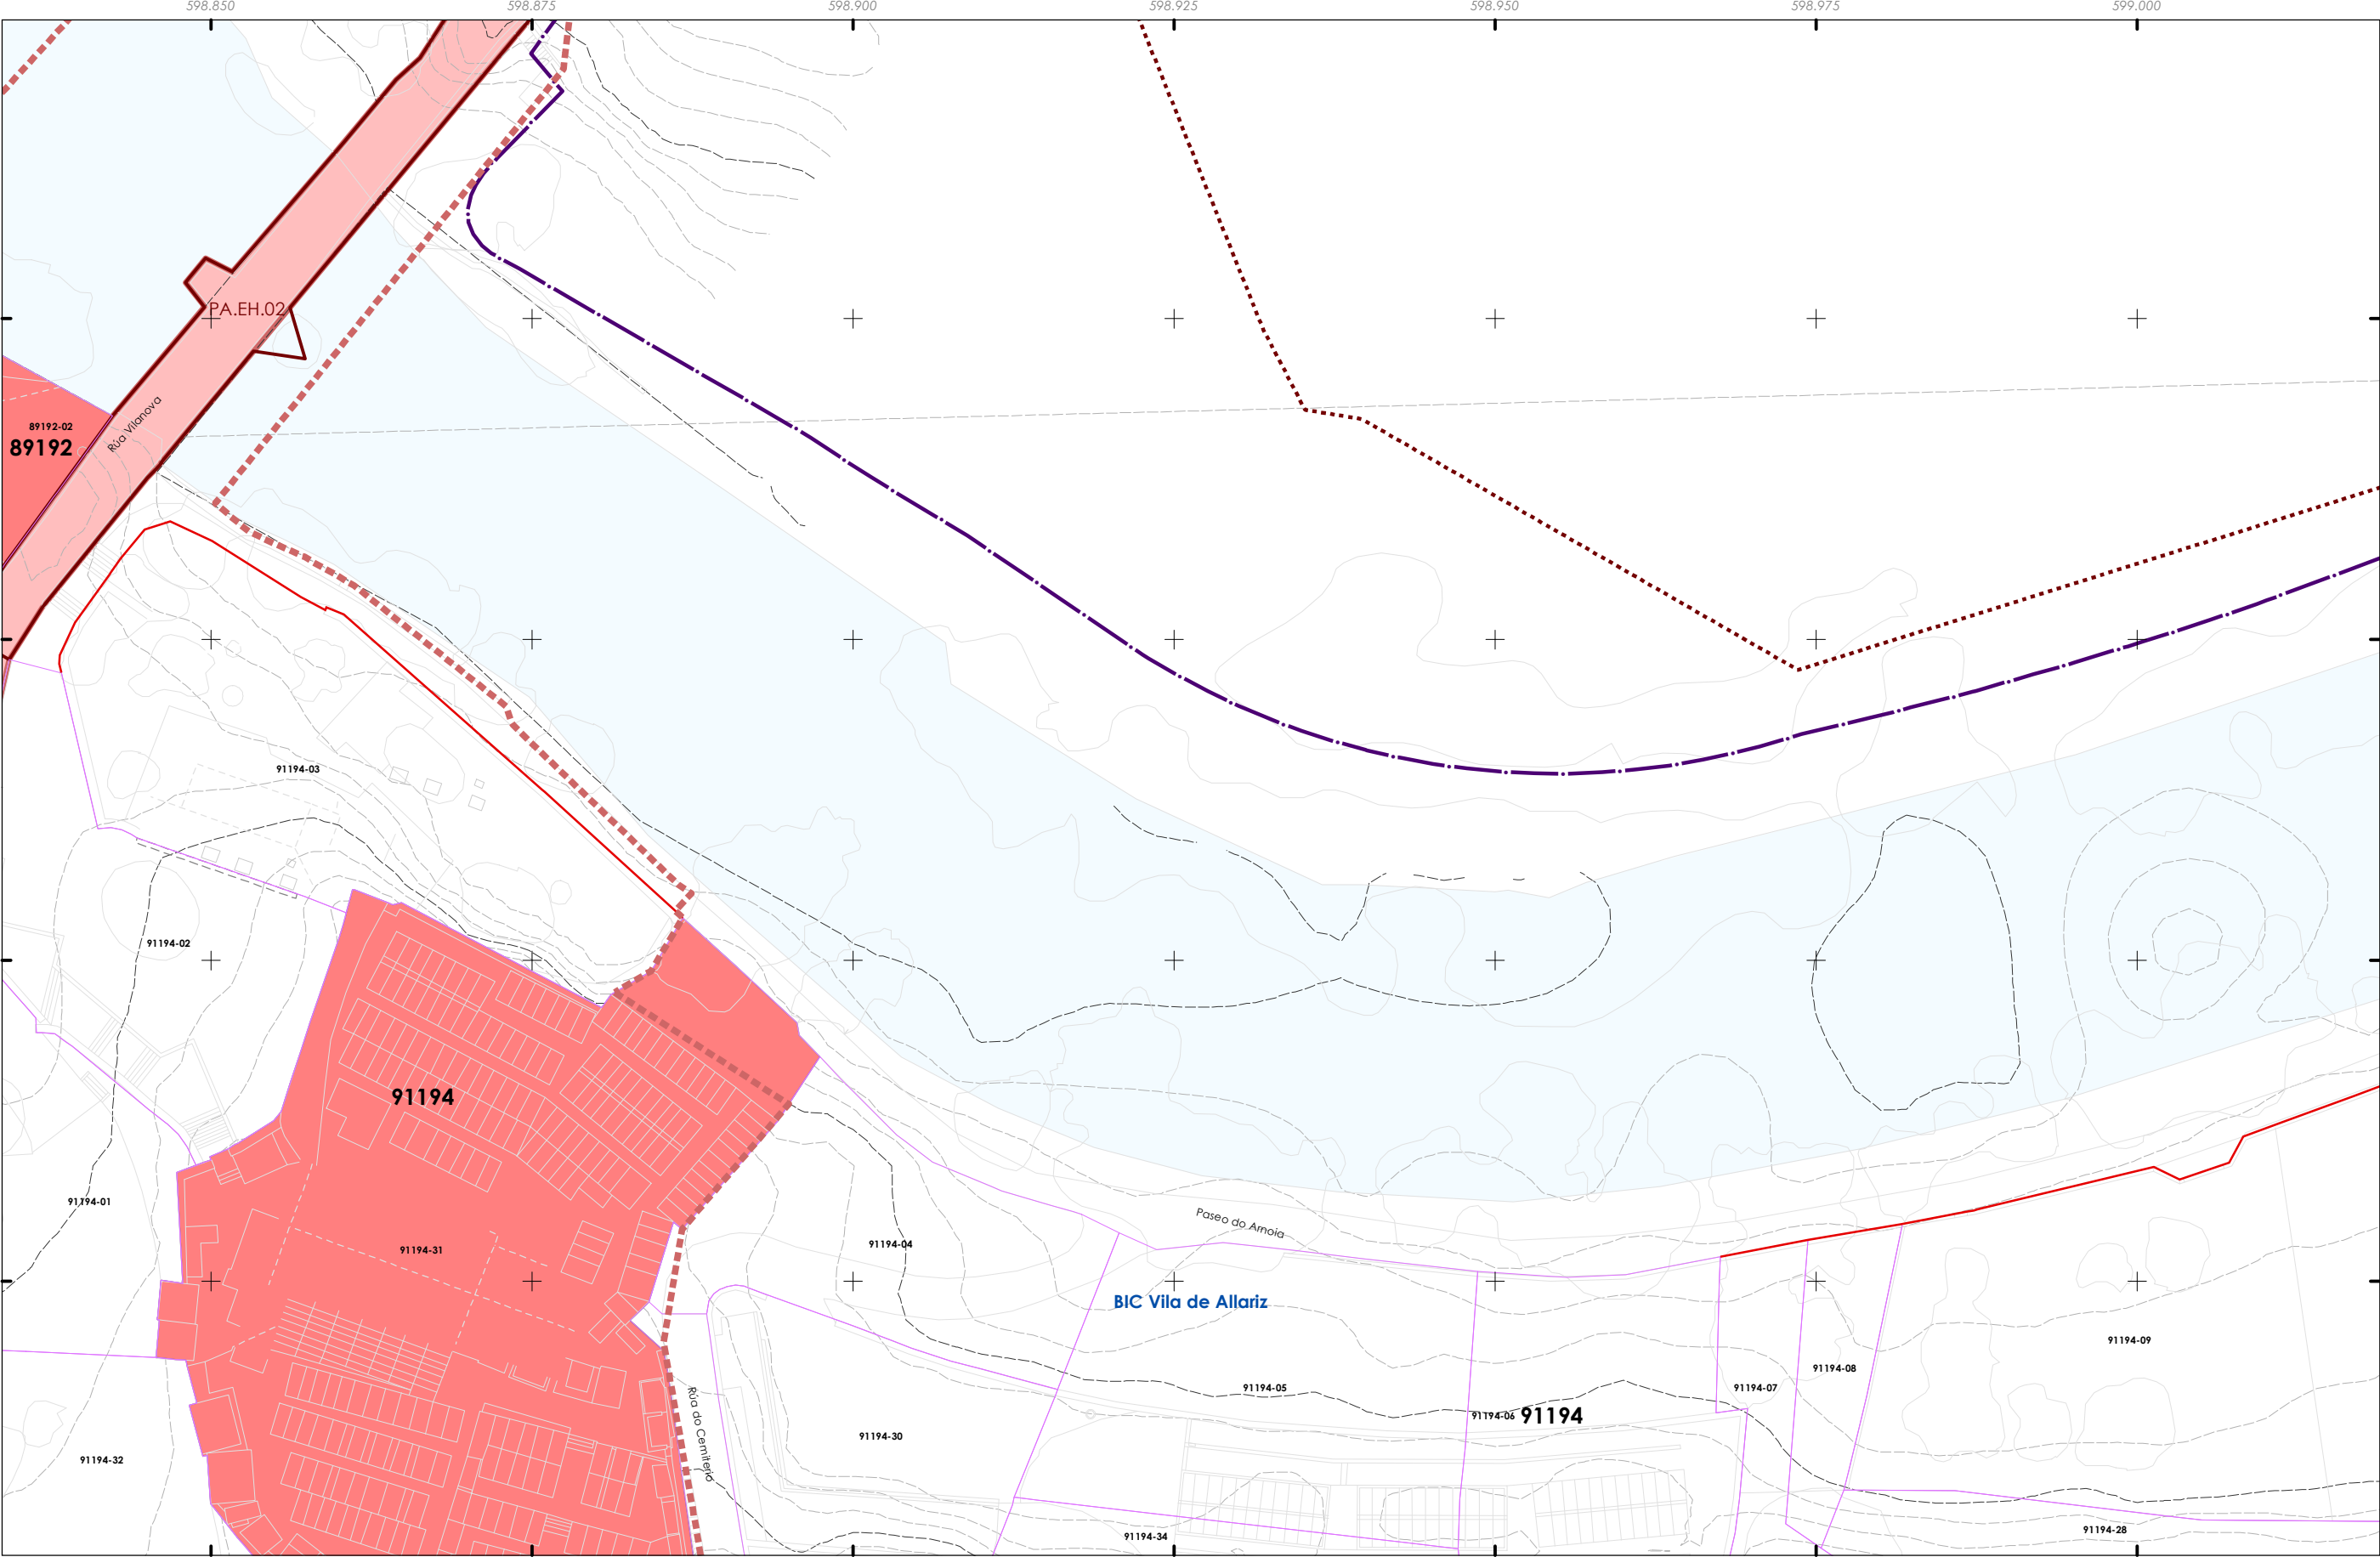

Delimitación do PECHA

Nivel de protección

- Ambiental
- Integral

Patrimonio cultural

- Restos da muralla
- Patrimonio etnolóxico
- Contorno protección
- Zona de Protección de Xacemento (ZPI)
- Contorno de Protección de Xacemento (CPX)


Ben de Interese Cultural (BIC)

- Igrexa de Santiago (Decreto 03/06/1931)
- Trazado do Camiño de Santiago**
- Trazado do Camiño de Santiago
- Territorio historico do Camiño de Santiago

Folla 6 de 22

B2


Quinteiro - XXXX
Ud. parcelaria - XXXX-XX

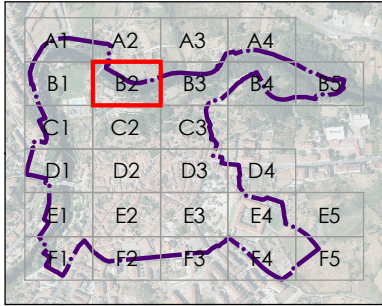

	CONCELLO DE ALLARIZ (OURENSE)
	PLAN ESPECIAL DE PROTECCIÓN DO CONXUNTO HISTÓRICO-ARTÍSTICO DE ALLARIZ
	Alfonso Botana S.L.
	APROBACIÓN INICIAL
03.PLANOS DE ORDENACIÓN	
03.04. NIVEIS DE PROTECCIÓN	
32001_PECHA_202412_AI	
Decembro 2024	
ETRS89 29N EPSG: 25829	
A1 1:250 A3 1:500	

Fonte de datos:
- Datos cartográficos cedidos polo Ins. Geográfico Nacional (centrodescargas.cnig.es) e o Instituto de Estudos do Territorio (IT) da Xunta de Galicia (mapas.xunta.gal) e elaboración propia.

DILIXENCIA: MARTA CAJIDE BARBEITO, Secretaria-Interventora do Concello de Allariz,
INFORMA: Que o documento anexo a esta dilixencia en soporte dixital non editable (PDF),
é o documento do Plan Especial do Casco Histórico do Concello de Allariz, aprobado inicialmente
polo Pleno da Corporación o 26 de decembro de 2024. Documento asinado electrónicamente

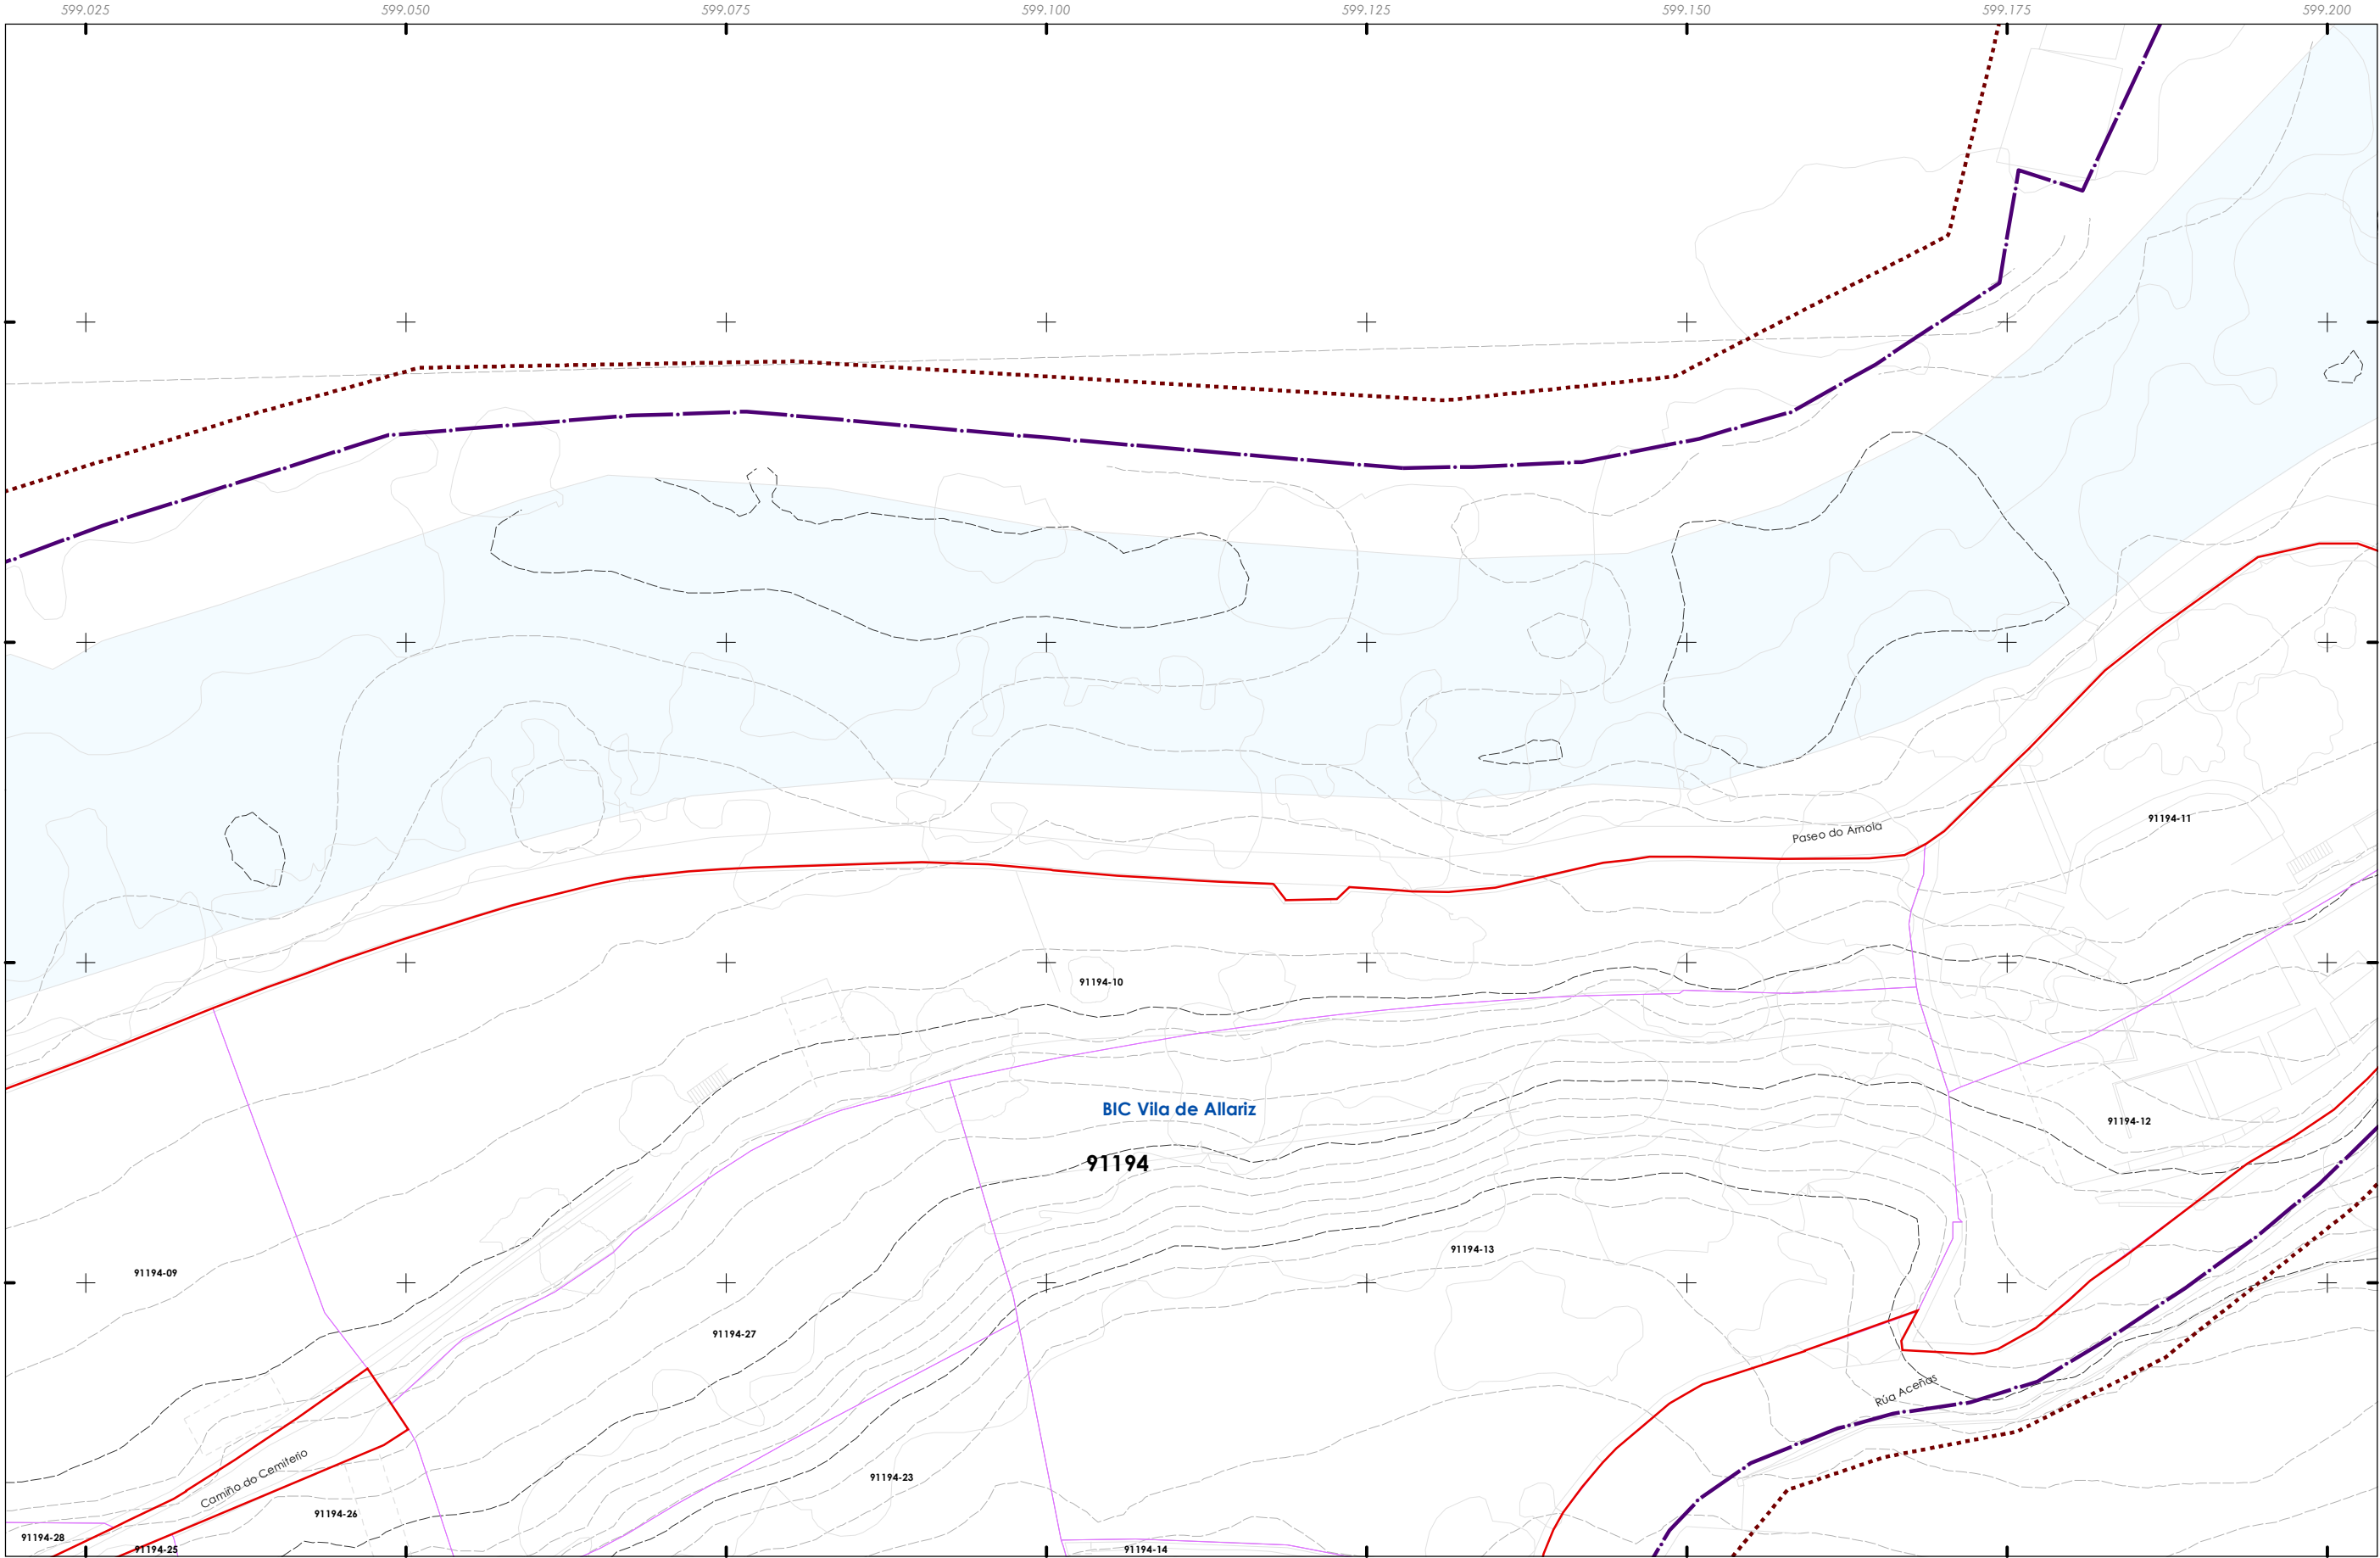

Delimitación do PECHA

Nivel de protección

- Ambiental
- Integral

Patrimonio cultural

- Restos da muralla
- Patrimonio etnolóxico
- Contorno protección
- Zona de Protección de Xacemento (ZPI)
- Contorno de Protección de Xacemento (CPX)


Ben de Interese Cultural (BIC)

- Igrexa de Santiago (Decreto 03/06/1931)
- Trazado do Camiño de Santiago**
- Trazado do Camiño de Santiago
- Territorio historico do Camiño de Santiago

Folla 7 de 22

B3


Quinteiro - XXXXX
Ud. parcelaria - XXXX-XX

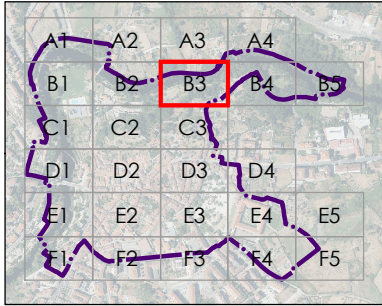

	CONCELLO DE ALLARIZ (OURENSE)
	PLAN ESPECIAL DE PROTECCIÓN DO CONXUNTO HISTÓRICO-ARTÍSTICO DE ALLARIZ
	Alfonso Botana S.L.
	APROBACIÓN INICIAL
03.PLANOS DE ORDENACIÓN	
03.04. NIVEIS DE PROTECCIÓN	
32001_PECHA_202412_AI	
Decembro 2024	
ETRS89 29N EPSG: 25829	
A1 1:250 A3 1:500	

Fonte de datos:
- Datos cartográficos cedidos polo Ins. Geográfico Nacional (centrodescargas.cnig.es) e o Instituto de Estudos do Territorio (IET) da Xunta de Galicia (mapas.xunta.gal) e elaboración propia.

DILIXENCIA: MARTA CAJIDE BARBEITO, Secretaria-Interventora do Concello de Allariz,
INFORMA: Que o documento anexo a esta dilixencia en soporte dixital non editable (PDF),
é o documento do Plan Especial do Casco Histórico do Concello de Allariz, aprobado inicialmente
polo Pleno da Corporación o 26 de decembro de 2024. Documento asinado electrónicamente

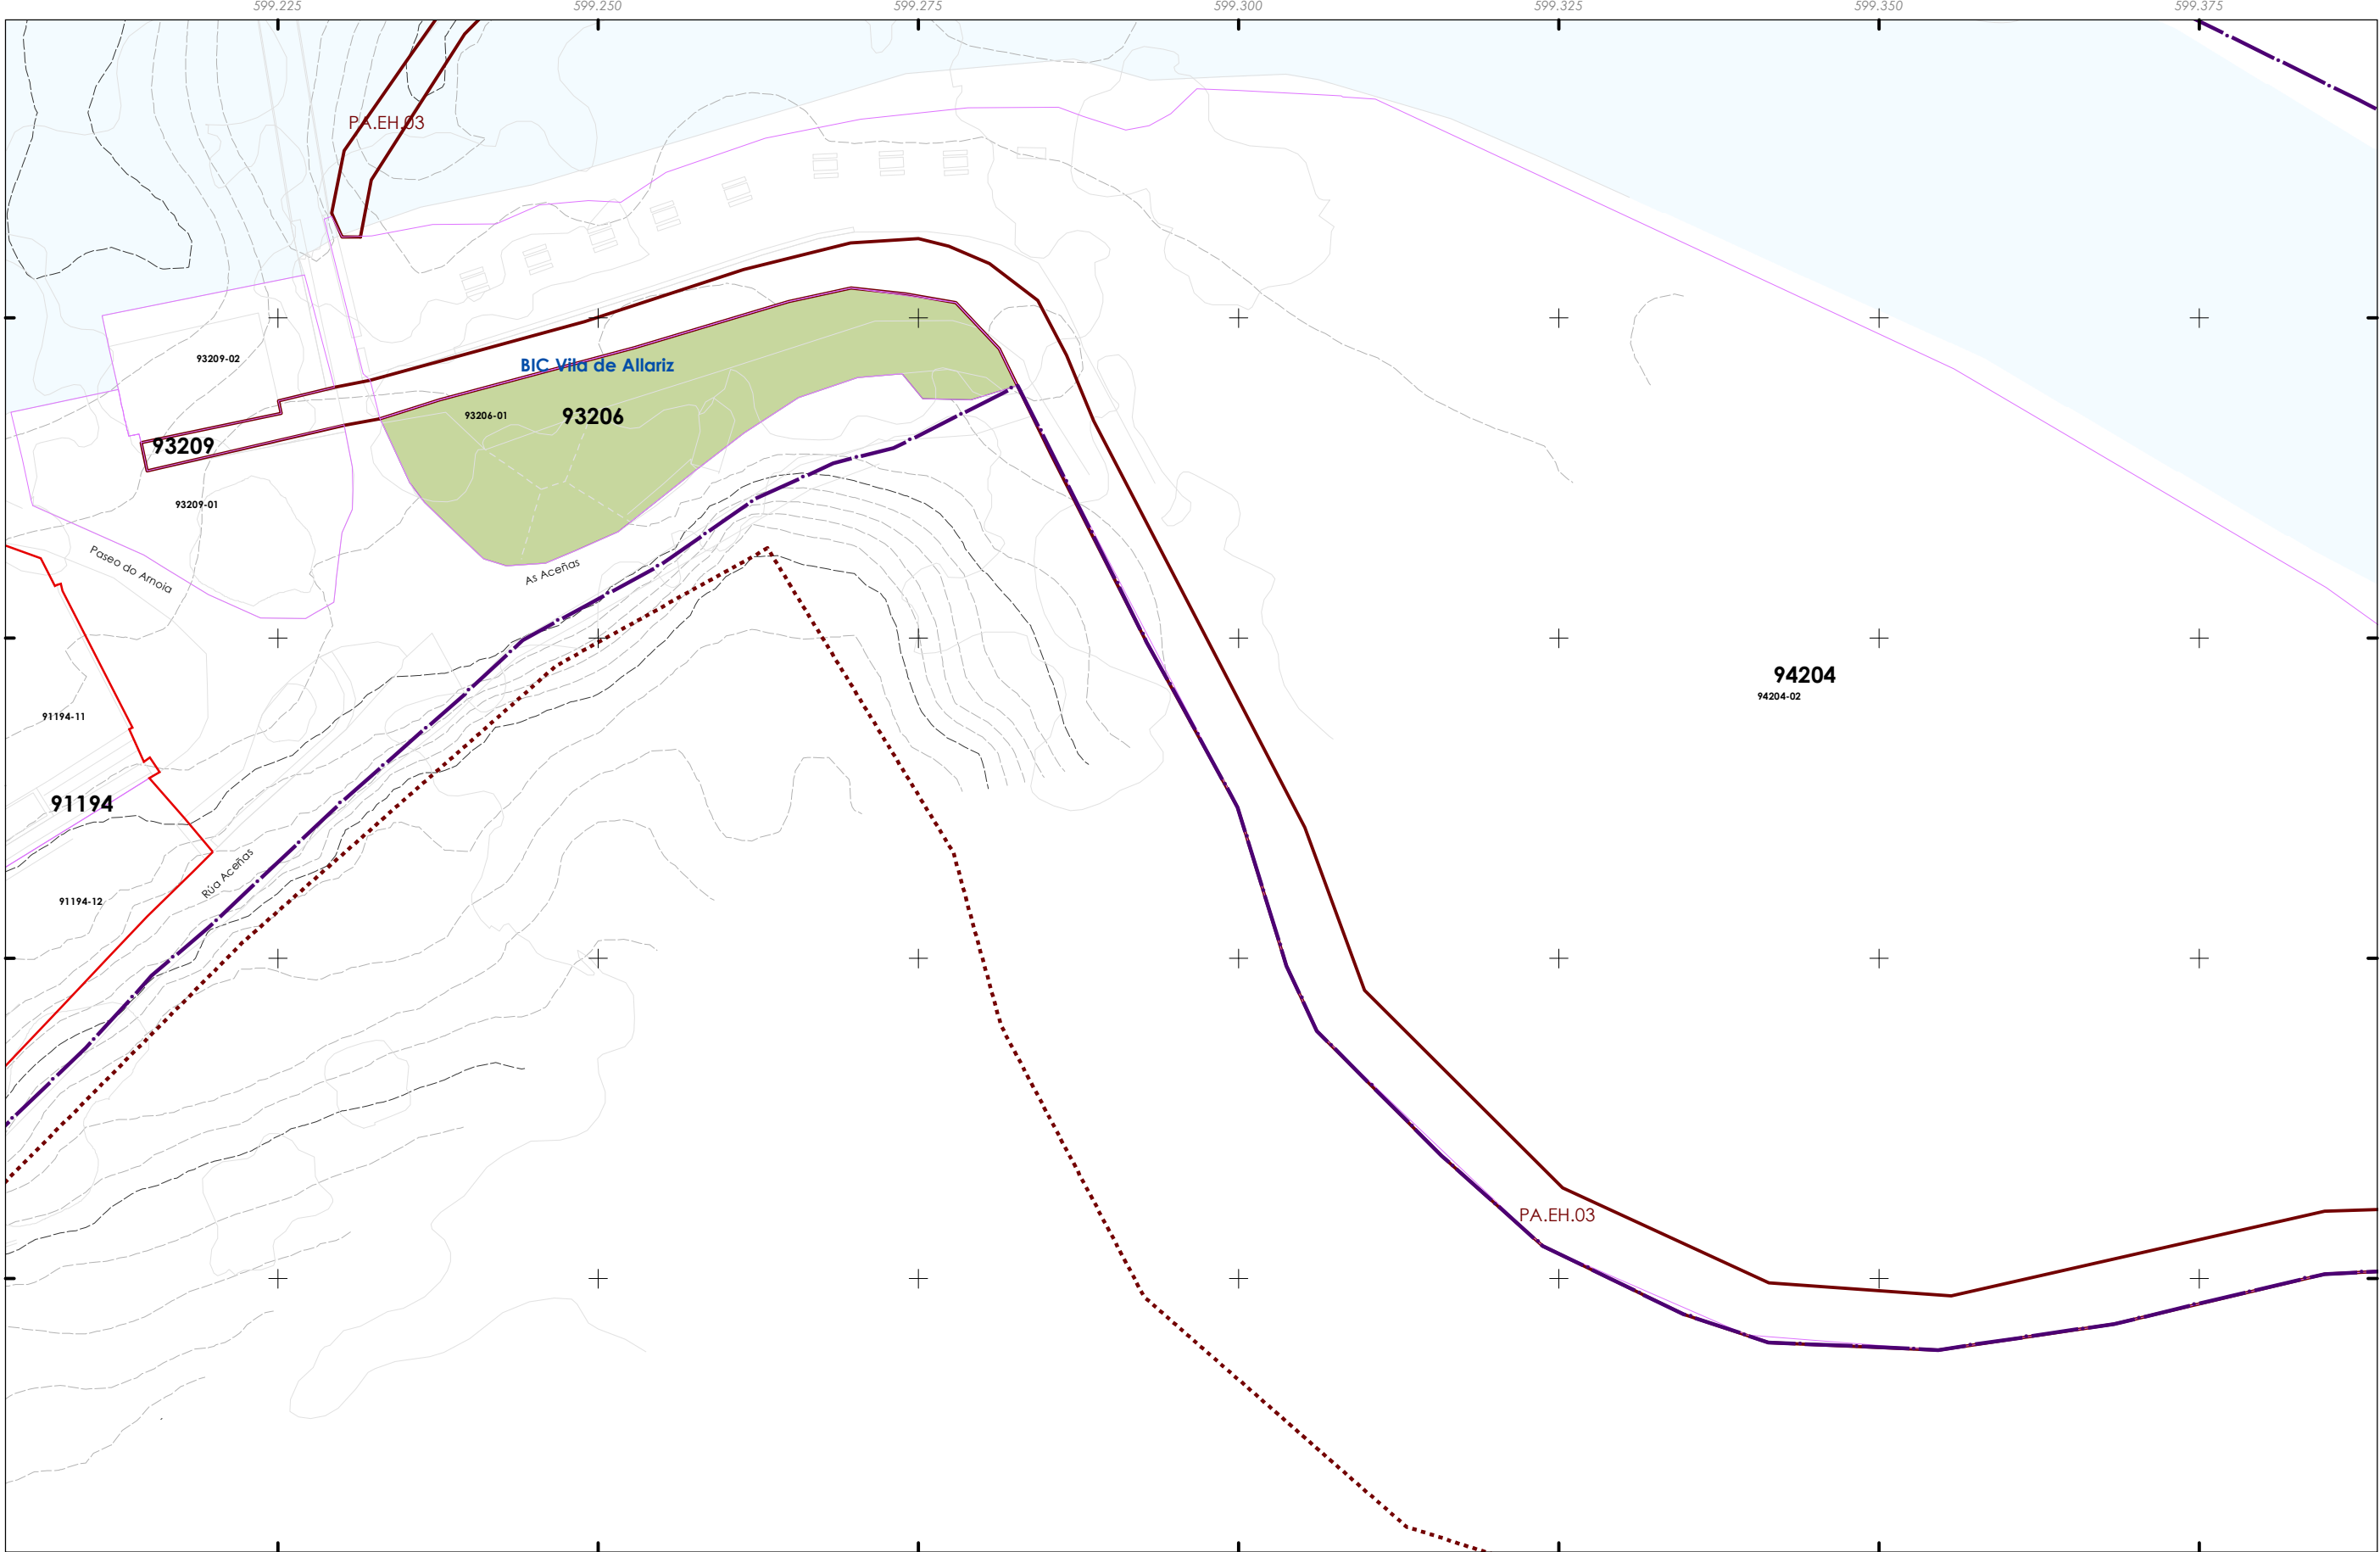

Delimitación do PECHA

Nivel de protección

- Ambiental
- Integral


Patrimonio cultural

- Restos da muralla
- Patrimonio etnolóxico
- Contorno protección
- Zona de Protección de Xacemento (ZPI)
- Contorno de Protección de Xacemento (CPX)

Ben de Interese Cultural (BIC)

- Igrexa de Santiago (Decreto 03/06/1931)
- Trazado do Camiño de Santiago**
- Trazado do Camiño de Santiago
- Territorio historico do Camiño de Santiago


Folla 8 de 22
B4

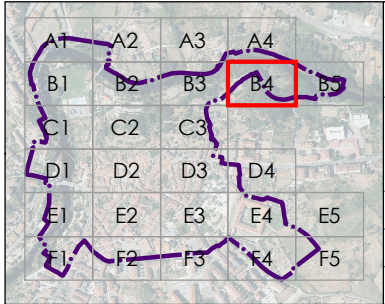

	CONCELLO DE ALLARIZ (OURENSE)
	PLAN ESPECIAL DE PROTECCIÓN DO CONXUNTO HISTÓRICO-ARTÍSTICO DE ALLARIZ
	Alfonso Botana S.L.
	APROBACIÓN INICIAL
03.PLANOS DE ORDENACIÓN	
03.04. NIVEIS DE PROTECCIÓN	
32001_PECHA_202412_AI	
Decembro 2024 ETRS89 29N EPSG: 25829	
A1 1:250 A3 1:500	

Fonte de datos:
- Datos cartográficos cedidos polo Ins. Geográfico Nacional (centrodescargas.cnig.es) e o Instituto de Estudos do Territorio (IET) da Xunta de Galicia (mapas.xunta.gal) e elaboración propia.

DILIXENCIA: MARTA CAJIDE BARBEITO, Secretaria-Interventora do Concello de Allariz,
INFORMA: Que o documento anexo a esta dilixencia en soporte dixital non editable (PDF),
é o documento do Plan Especial do Casco Histórico do Concello de Allariz, aprobado inicialmente
polo Pleno da Corporación o 26 de decembro de 2024. Documento asinado electrónicamente

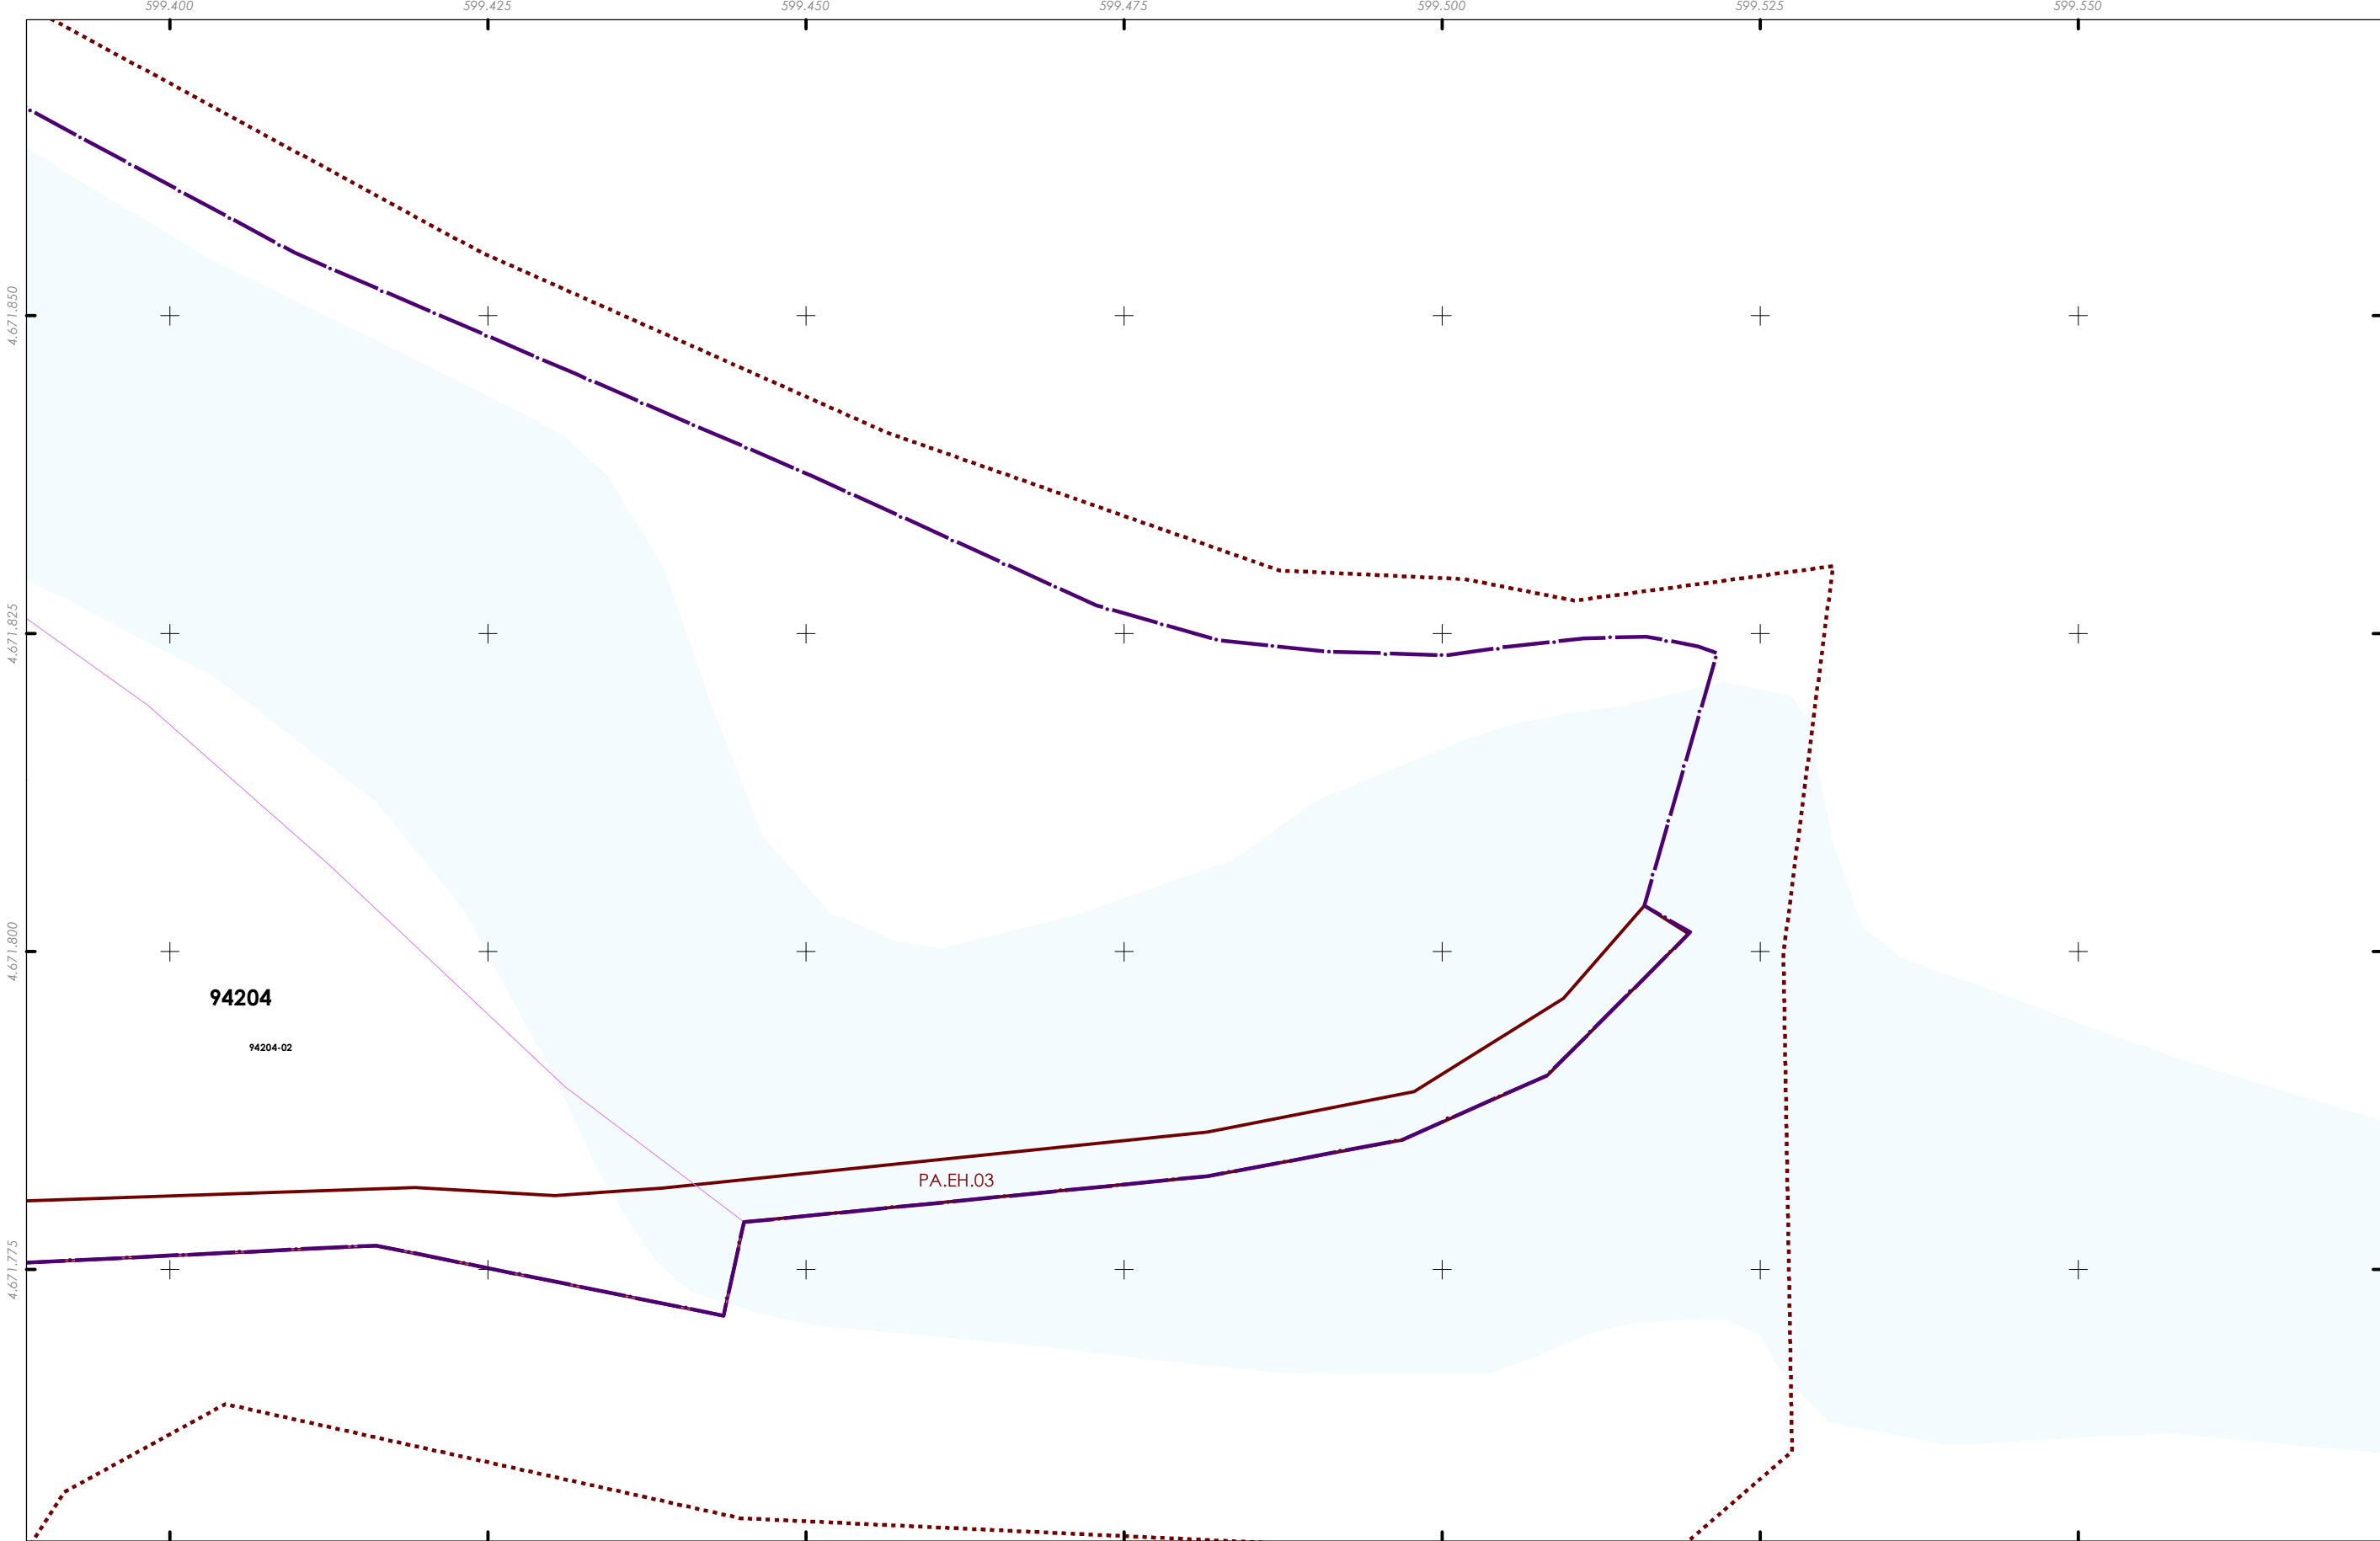

Delimitación do PECHA

Nivel de protección

Ambiental

Integral

Património cultural

Restos da muralla

Património etnolóxico

Contorno protección

Zona de Protección de Xacemento (ZPI)

Contorno de Protección de Xacemento (CPX)

Ben de Interese Cultural (BIC)

Igrexa de Santiago (Decreto 03/06/1931)


Trazado do Camiño de Santiago

Territorio historico do Camiño de Santiago

Folla 9 de 22

B5

Quínteiro - XXXXX
Ud. parcelaria - XXXXX-XX

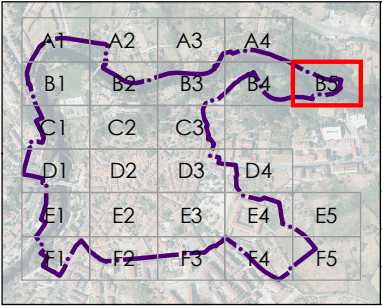

CONCELLO DE ALLARIZ (OURENSE)

PLAN ESPECIAL DE PROTECCIÓN DO CONXUNTO HISTÓRICO-ARTÍSTICO DE ALLARIZ

Alfonso Botana S.L.

APROBACIÓN INICIAL

03.PLANOS DE ORDENACIÓN

03.04. NIVEIS DE PROTECCIÓN

32001_PECHA_202412_AI

Decembro 2024

ETRS89 29N

EPSG: 25829


A1 1:250

A3 1:500

0 5 10 20 30 Metros

Fonte de datos:
- Datos cartográficos cedidos polo Ins. Geográfico Nacional (centrodescargas.cnig.es) e o Instituto de Estudos do Territorio (IET) da Xunta de Galicia (mapas.xunta.gal) e elaboración propia.

DILIXENCIA: MARTA CAJIDE BARBEITO, Secretaria-Interventora do Concello de Allariz,
INFORMA: Que o documento anexo a esta dilixencia en soporte dixital non editable (PDF),
é o documento do Plan Especial do Casco Histórico do Concello de Allariz, aprobado inicialmente
polo Pleno da Corporación o 26 de decembro de 2024. Documento asinado electrónicamente

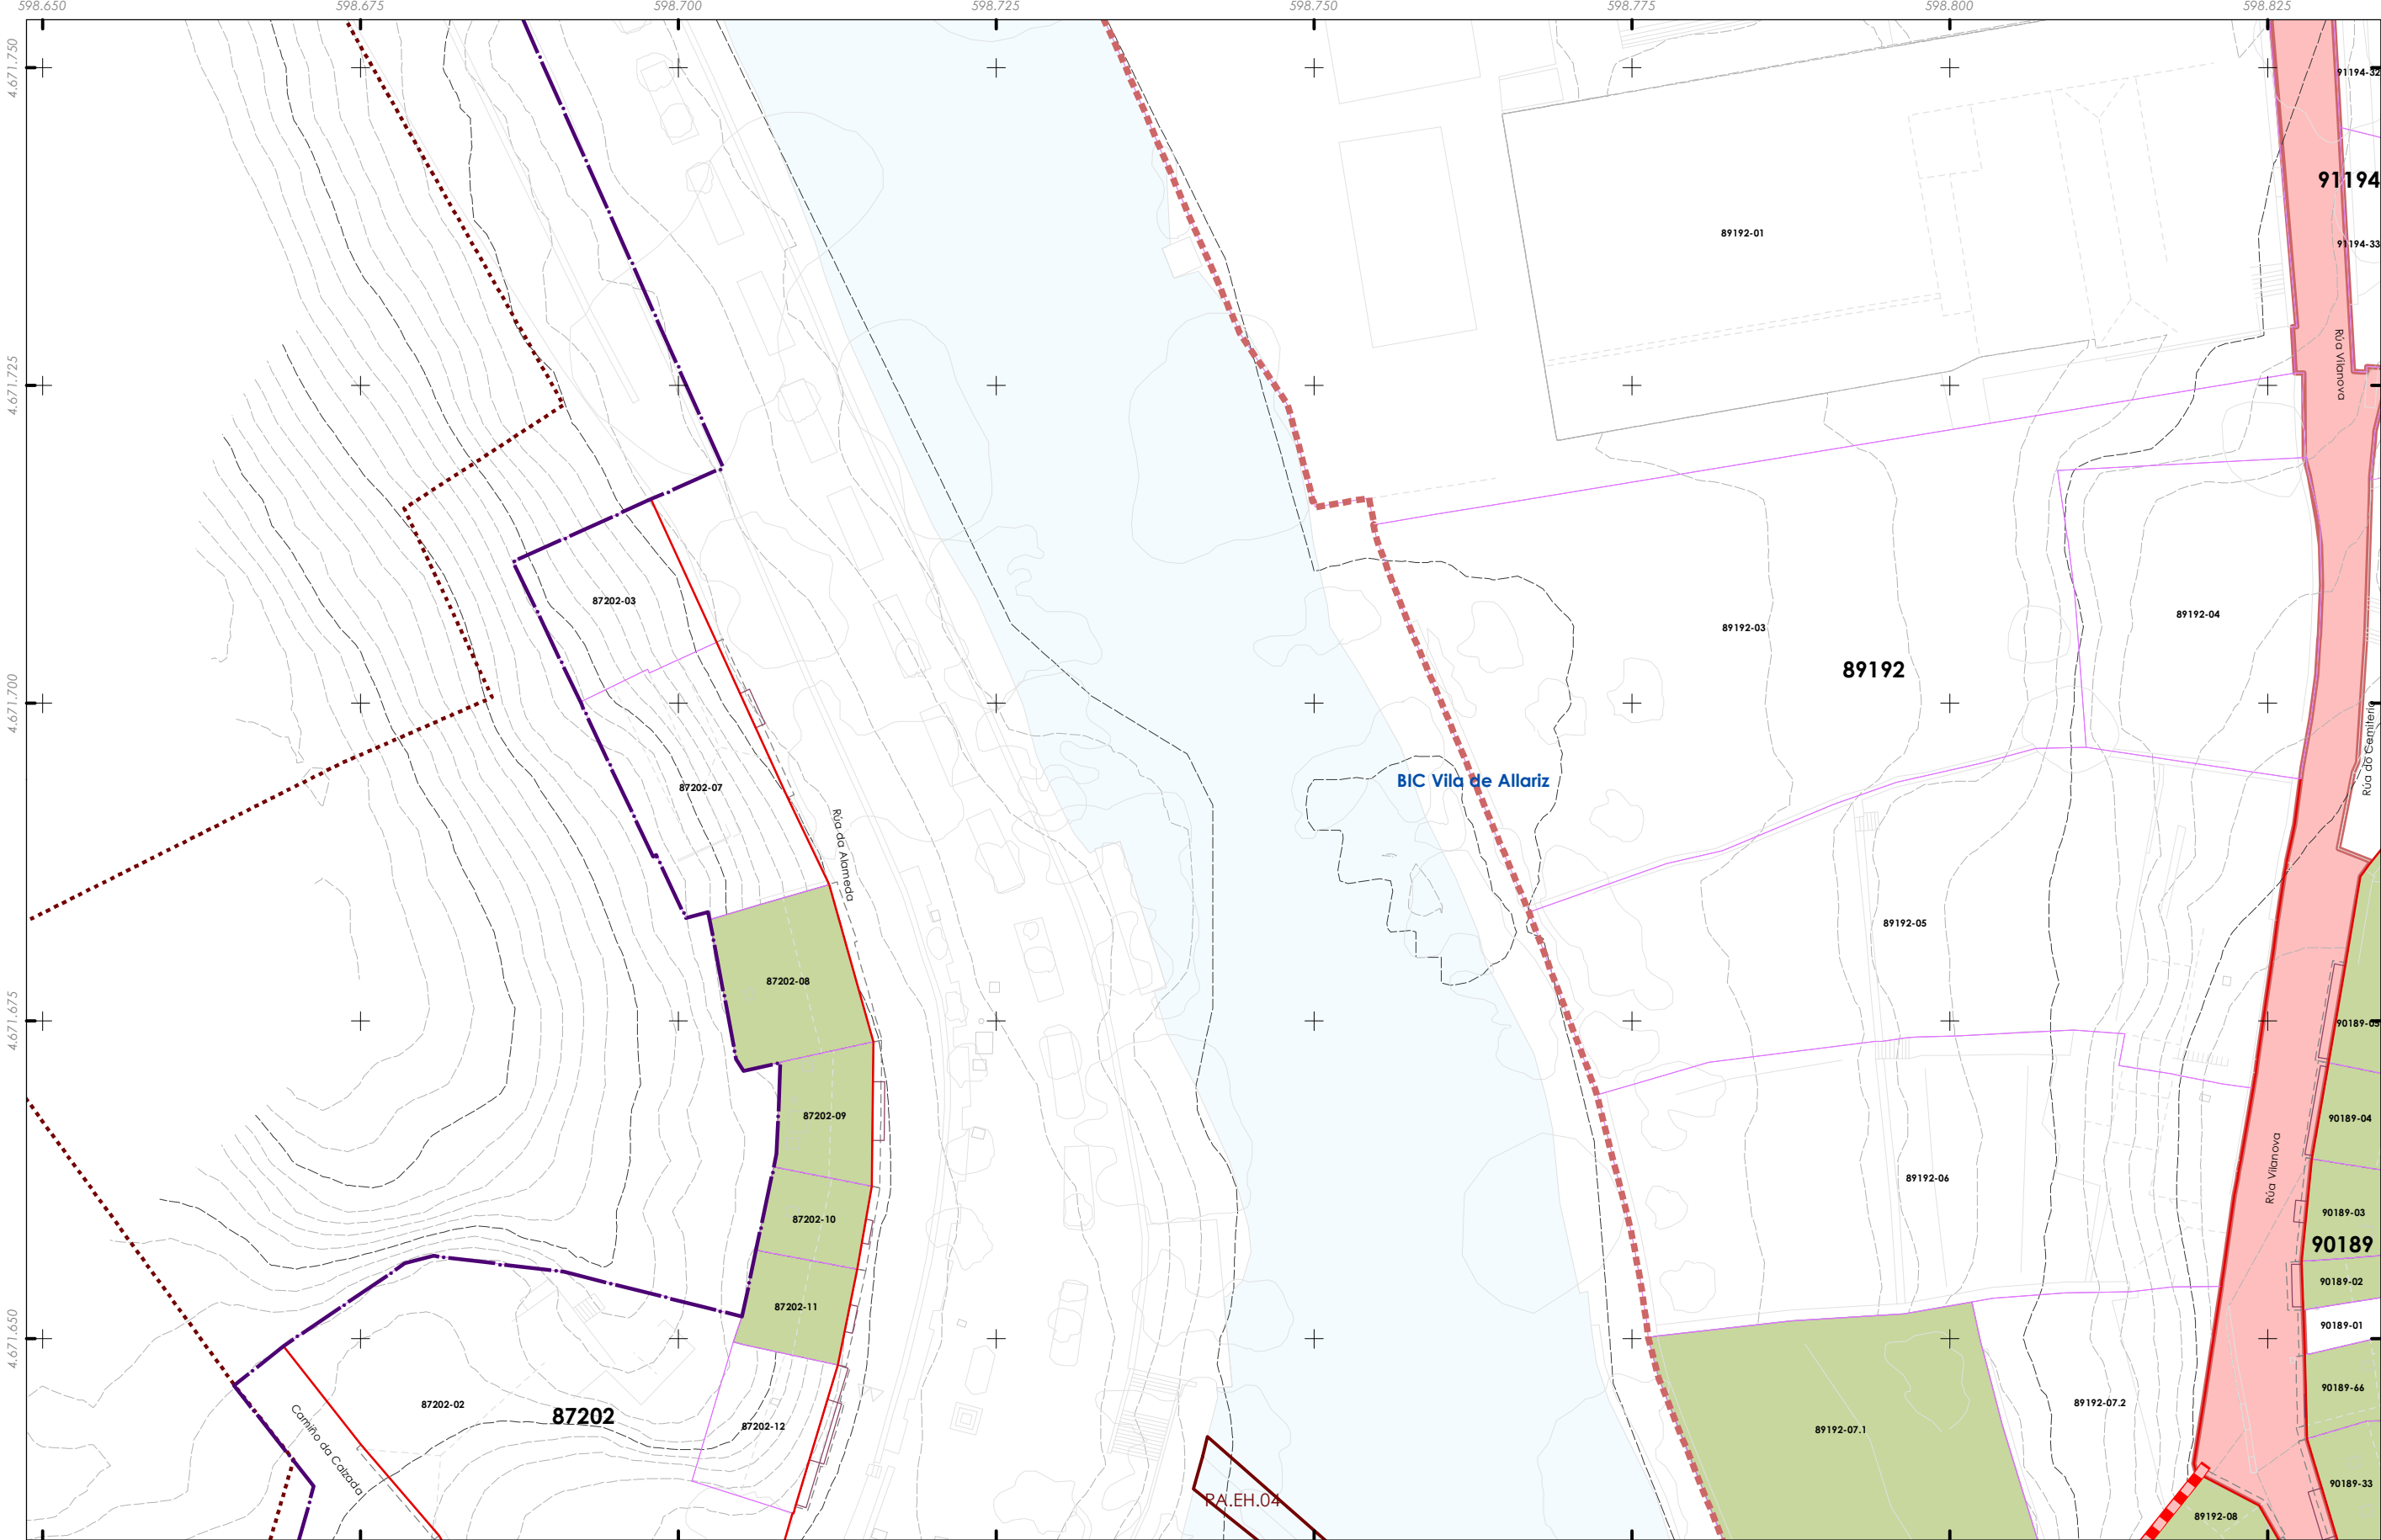

Delimitación do PECHA

Nivel de protección

Ambiental

Integral

Patrimonio cultural

Restos da muralla

Patrimonio etnolóxico

Contorno protección

Zona de Protección de Xacemento (ZPI)

Contorno de Protección de Xacemento (CPX)

Ben de Interese Cultural (BIC)

Igrexa de Santiago (Decreto 03/06/1931)

Trazado do Camiño de Santiago


Trazado do Camiño de Santiago

Territorio historico do Camiño de Santiago

Folla 10 de 22

C1

Quinteiro - XXXXX
Ud. parcelaria - XXXX-XX

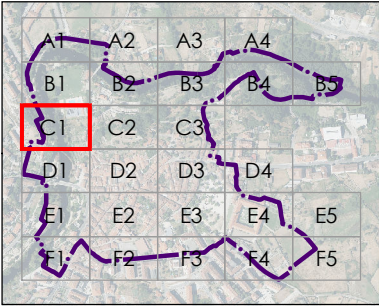

CONCELLO DE ALLARIZ

ALFONSO BOTANA

32001_PECHA_202412_AI

Decembro 2024

ETRS89 29N

EPSG: 25829

A1 1:250

A3 1:500

0 5 10 20 30 Metros

CONCELLO DE ALLARIZ (OURENSE)

PLAN ESPECIAL DE PROTECCIÓN DO CONXUNTO HISTÓRICO-ARTÍSTICO DE ALLARIZ

Alfonso Botana S.L.


APROBACIÓN INICIAL

03.PLANOS DE ORDENACIÓN

03.04. NIVEIS DE PROTECCIÓN

Fonte de datos:
- Datos cartográficos cedidos polo Ins. Geográfico Nacional (centrodescargas.cnig.es) e o Instituto de Estudos do Territorio (IET) da Xunta de Galicia (mapas.xunta.gal) e elaboración propia.

DILIXENCIA: MARTA CAJIDE BARBEITO, Secretaria-Interventora do Concello de Allariz,
INFORMA: Que o documento anexo a esta dilixencia en soporte dixital non editable (PDF) ,
é o documento do Plan Especial do Casco Histórico do Concello de Allariz, aprobado inicialmente polo Pleno da Corporación o 26 de decembro de 2024. Documento asinado electrónicamente

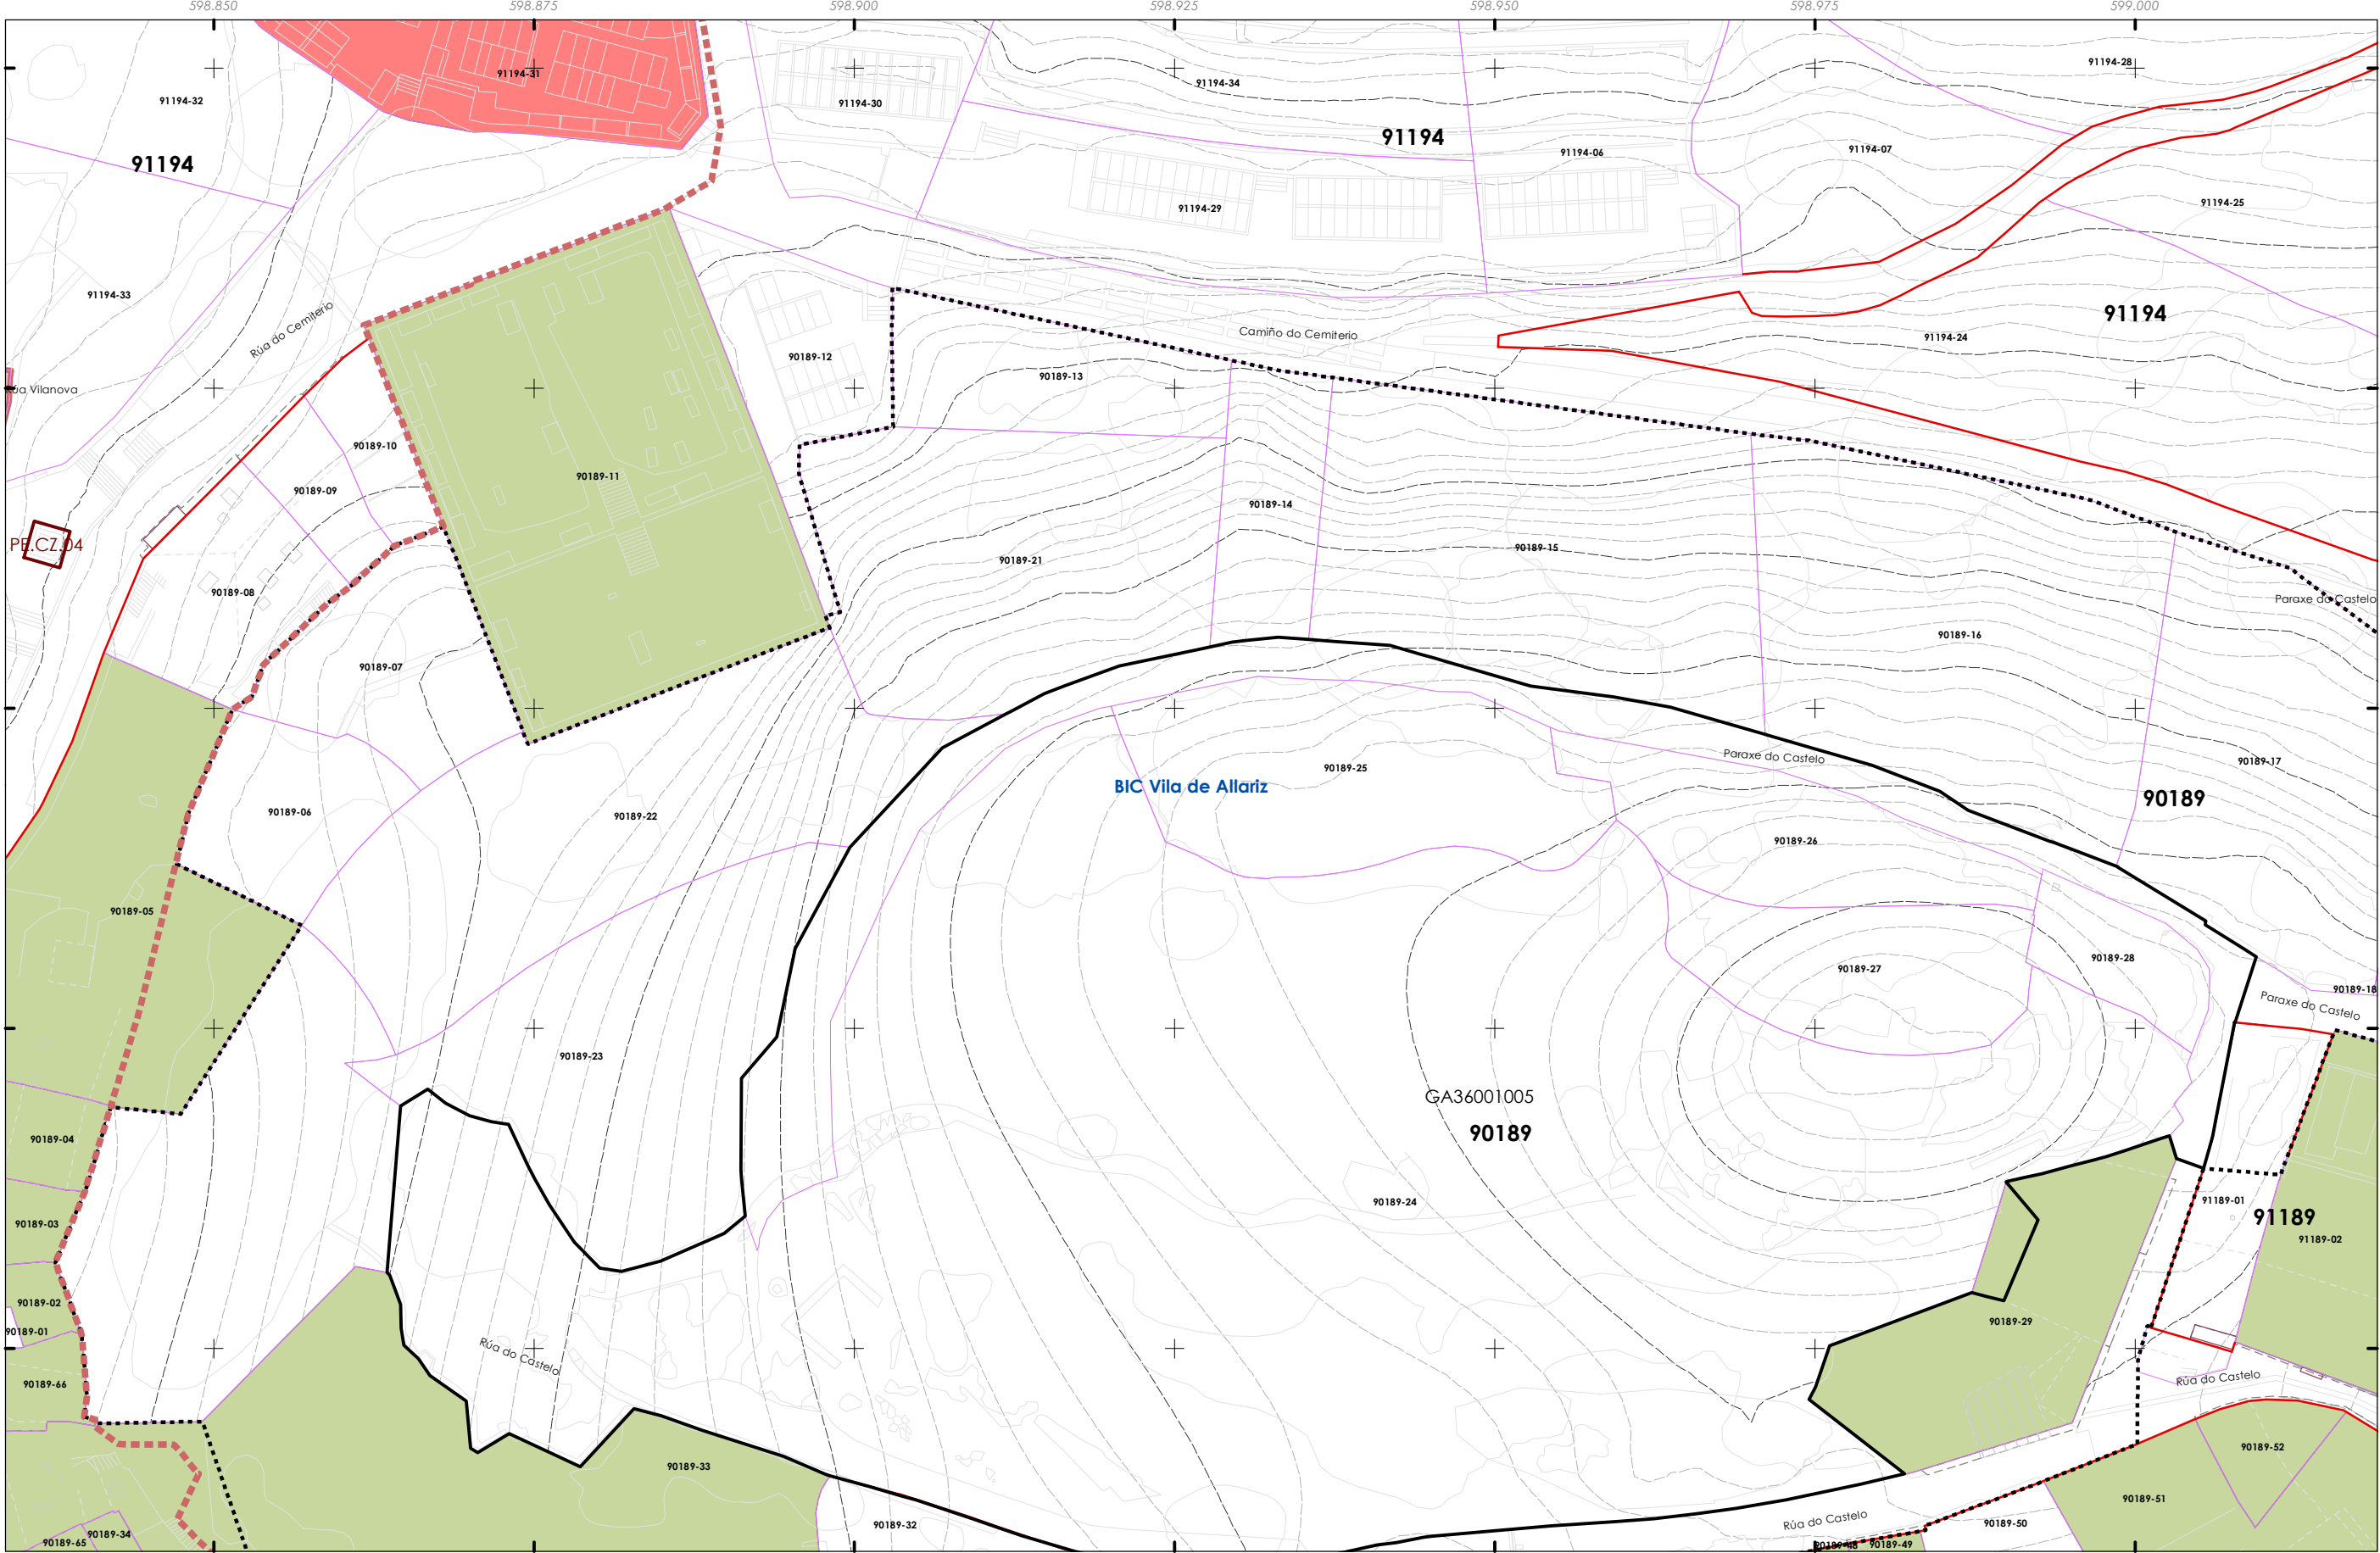

Delimitación do PECHA

Nivel de protección

Ambiental

Integral

Patrimonio cultural

Restos da muralla

Patrimonio etnolóxico

Contorno protección

Zona de Protección de Xacemento (ZPI)

Contorno de Protección de Xacemento (CPX)

Ben de Interese Cultural (BIC)

Igrexa de Santiago (Decreto 03/06/1931)

Trazado do Camiño de Santiago


Trazado do Camiño de Santiago

Territorio historico do Camiño de Santiago

Folla 11 de 22

C2

Quinteiro - XXXX
Ud. parcelaria - XXXX-XX

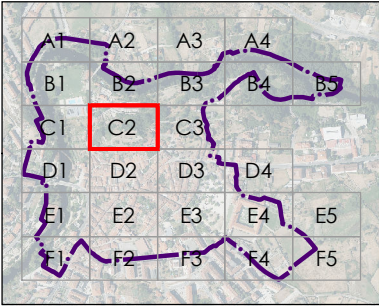

CONCELLO DE ALLARIZ (OURENSE)

PLAN ESPECIAL DE PROTECCIÓN DO CONXUNTO HISTÓRICO-ARTÍSTICO DE ALLARIZ

Alfonso Botana S.L.

APROBACIÓN INICIAL

03.PLANOS DE ORDENACIÓN

03.04. NIVEIS DE PROTECCIÓN

32001_PECHA_202412_AI

Decembro 2024

ETRS89 29N

EPSG: 25829

A1 1:250

A3 1:500

0 5 10 20 30 Metros

Fonte de datos:
- Datos cartográficos cedidos polo Ins. Geográfico Nacional (centrodescargas.cnig.es) e o Instituto de Estudos do Territorio (IET) da Xunta de Galicia (mapas.xunta.gal) e elaboración propia.

DILIXENCIA: MARTA CAJIDE BARBEITO, Secretaria-Interventora do Concello de Allariz,


Nivel de protección

 Ambiental
 Integral

Contorno de Protección de Xacemento (CPX)

Territorio histórico do Camiño de Santiago

C3

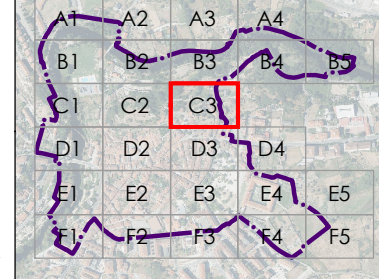

Quinteiro - XXXXX
Ud. parcelaria - XXXXX-XX

A1 1:250

03.04. NIVEIS DE PROTECCIÓN



- Datos cartográficos cedidos polo Ins. Geográfico Nacional (centrodedescargas.cnig.es) e o Instituto de Estudos do Territorio (IET) da Xunta de Galicia (mapas.xunta.gal) e elaboración propia.

DILIXENCIA: MARTA CAJIDE BARBEITO, Secretaria-Interventora do Concello de Allariz,
INFORMA: Que o documento anexo a esta dilixencia en soporte dixital non editable (PDF),
é o documento do Plan Especial do Casco Histórico do Concello de Allariz, aprobado inicialmente
polo Pleno da Corporación o 26 de decembro de 2024. Documento asinado electrónicamente

Delimitación do PECHA

Nivel de protección

Ambiental

Integral

Patrimonio cultural

Restos da muralla

Patrimonio etnolóxico

Contorno protección

Zona de Protección de Xacemento (ZPI)

Contorno de Protección de Xacemento (CPX)

Ben de Interese Cultural (BIC)

Igrexa de Santiago (Decreto 03/06/1931)

Trazado do Camiño de Santiago


Trazado do Camiño de Santiago

Territorio historico do Camiño de Santiago

Folla 13 de 22

D1

Quinteiro - XXXXX
Ud. parcelaria - XXXXX-XX

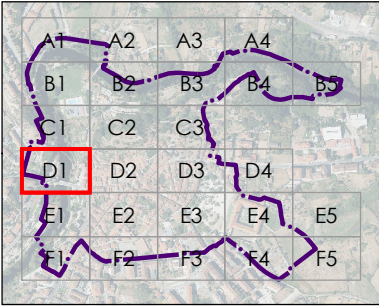

CONCELLO DE ALLARIZ

ALFONSO BOTANA

32001_PECHA_202412_AI

Decembro 2024

ETRS89 29N
EPSG: 25829

0 5 10 20 30

Metros

CONCELLO DE ALLARIZ (OURENSE)

PLAN ESPECIAL DE PROTECCIÓN DO CONXUNTO HISTÓRICO-ARTÍSTICO DE ALLARIZ

Alfonso Botana S.L.


APROBACIÓN INICIAL

03.PLANOS DE ORDENACIÓN

03.04. NIVEIS DE PROTECCIÓN

Fonte de datos:
- Datos cartográficos cedidos polo Ins. Geográfico Nacional (centrodescargas.cnig.es) e o Instituto de Estudos do Territorio (IET) da Xunta de Galicia (mapas.xunta.gal) e elaboración propia.

DILIXENCIA: MARTA CAJIDE BARBEITO, Secretaría-Interventora do Concello de Allariz,
INFORMA: Que o documento anexo a esta dilixencia en soporte dixital non editable (PDF),
é o documento do Plan Especial do Casco Histórico do Concello de Allariz, aprobado inicialmente
polo Pleno da Corporación o 26 de decembro de 2024. Documento asinado electrónicamente

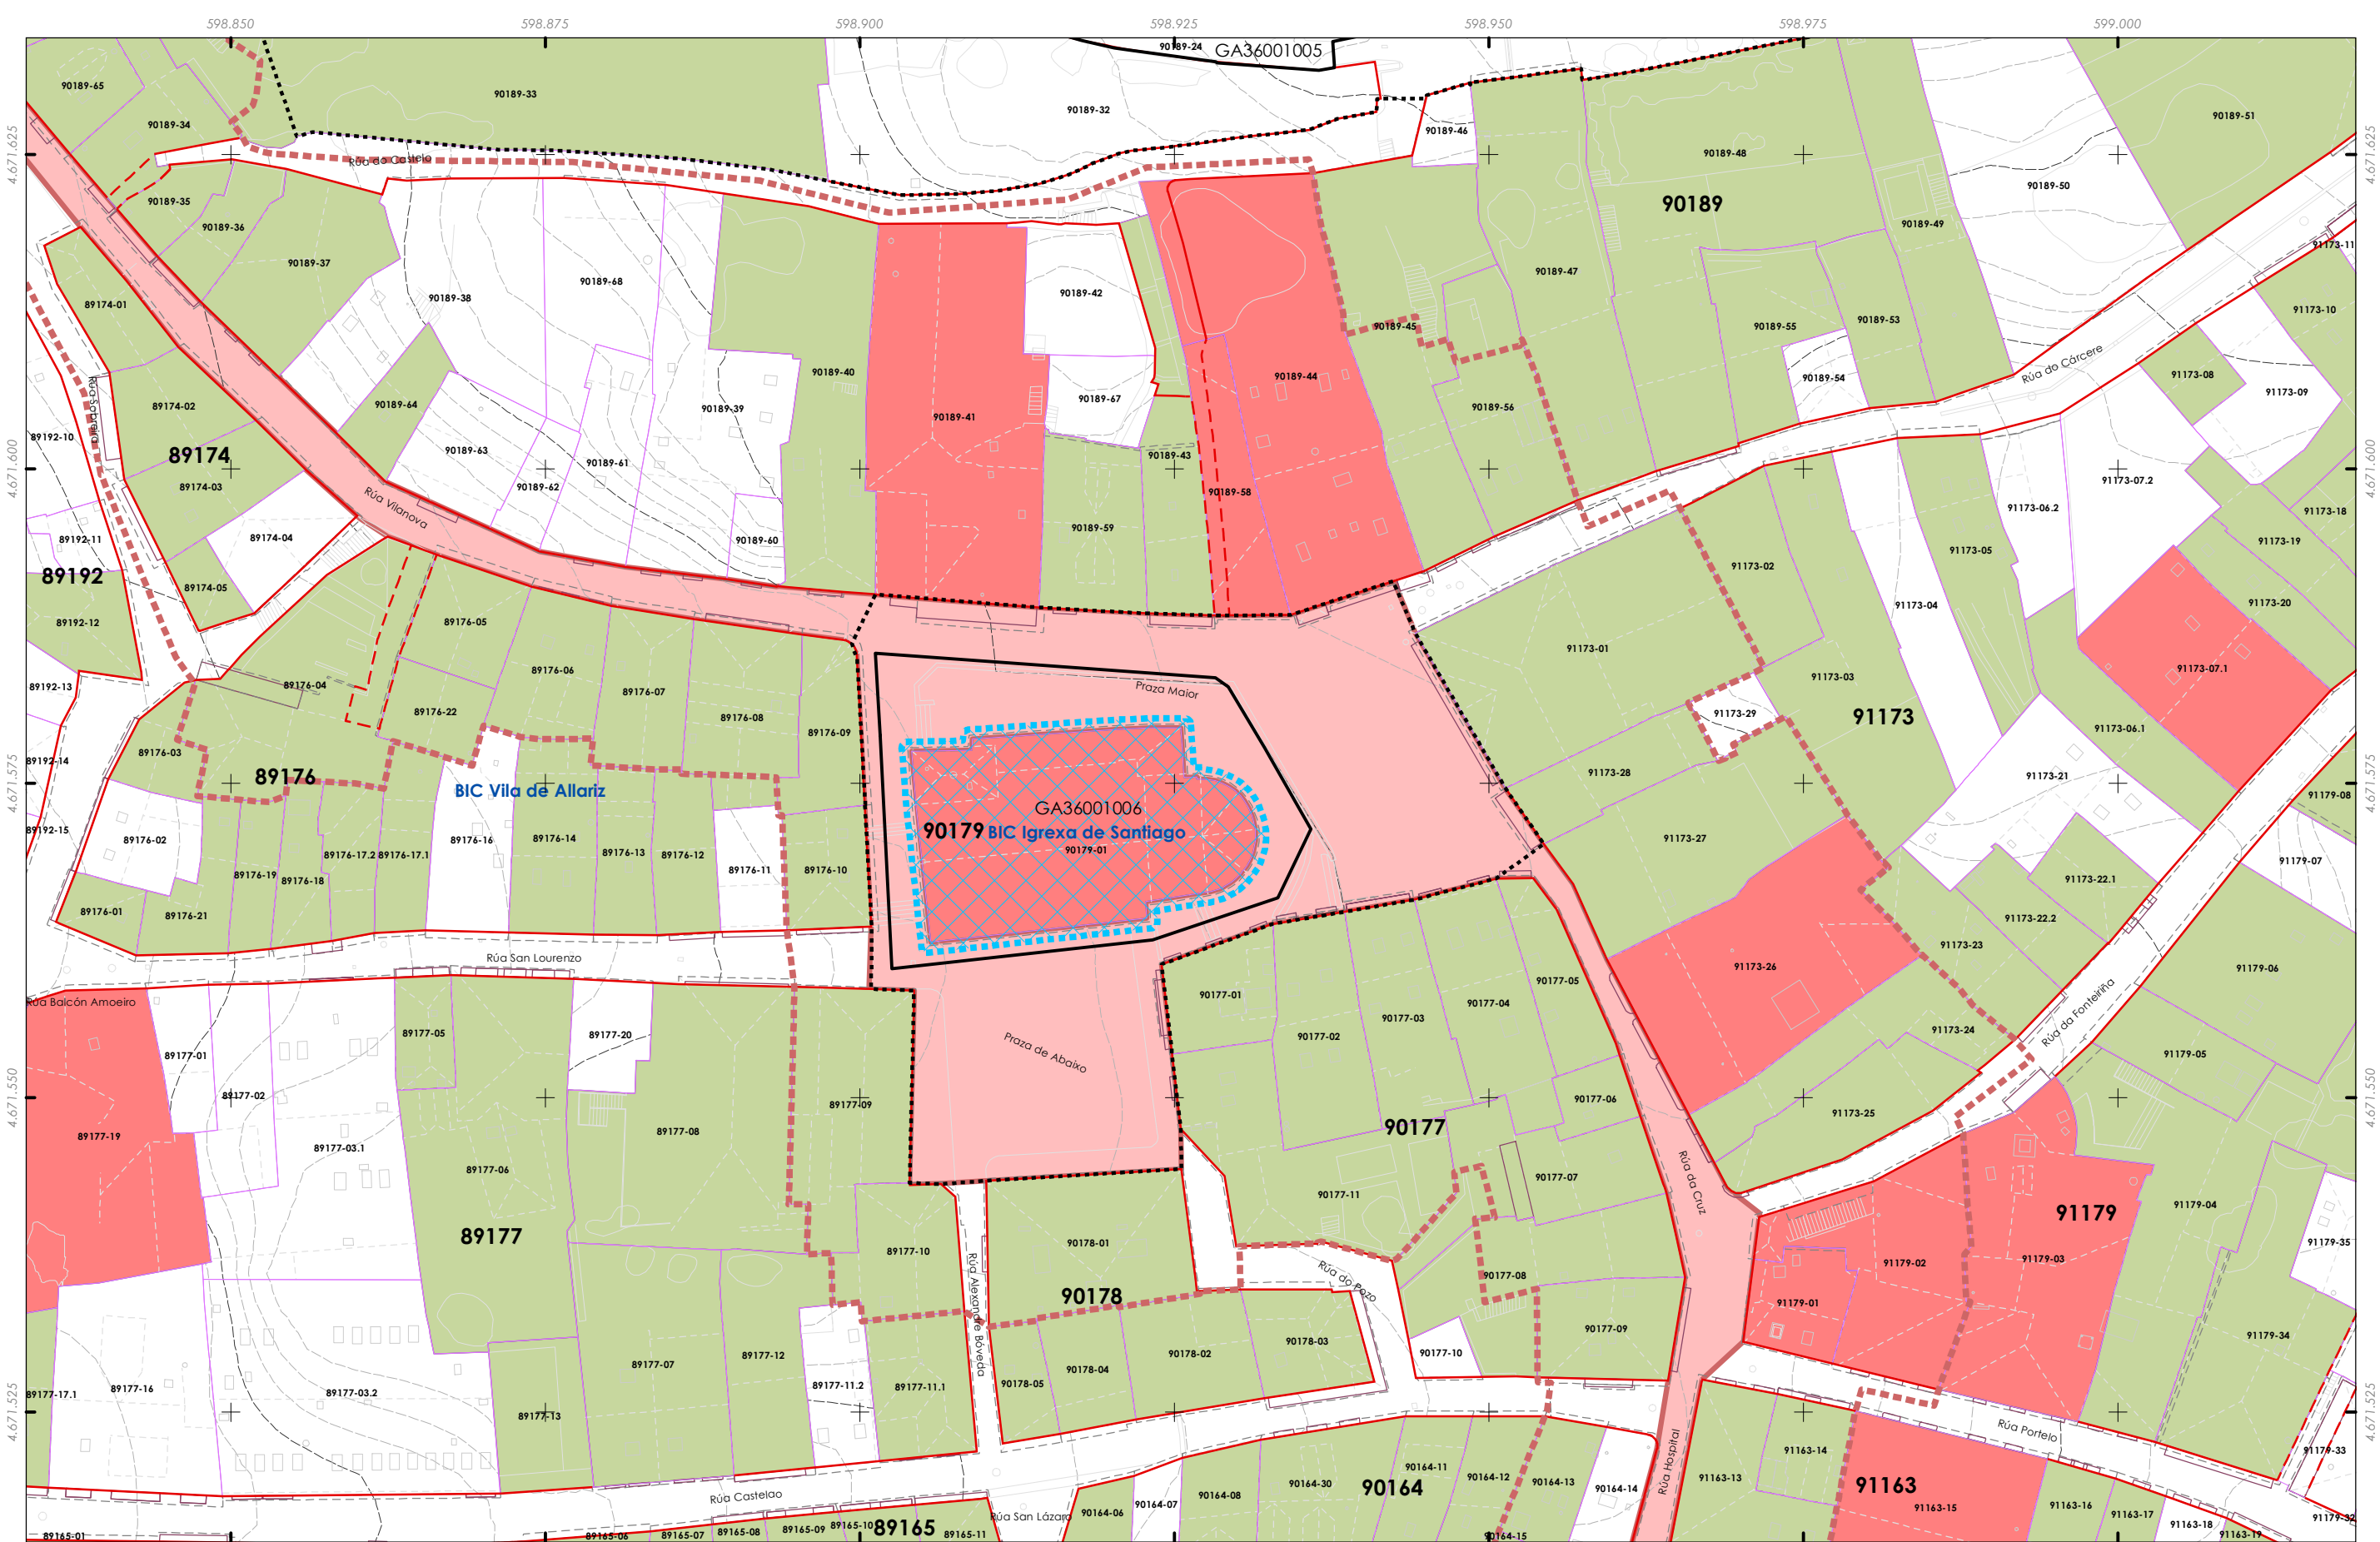

Delimitación do PECHA

Nivel de protección

- Ambiental
- Integral

Patrimonio cultural

- Restos da muralla
- Patrimonio etnolóxico
- Contorno protección
- Zona de Protección de Xacemento (ZPI)
- Contorno de Protección de Xacemento (CPX)

Ben de Interese Cultural (BIC)

- Igrexa de Santiago (Decreto 03/06/1931)


Trazado do Camiño de Santiago

- Trazado do Camiño de Santiago
- Territorio histórico do Camiño de Santiago

Folla 14 de 22

D2

Quinteiro - XXXXX
Ud. parcelaria - XXXXX-XX

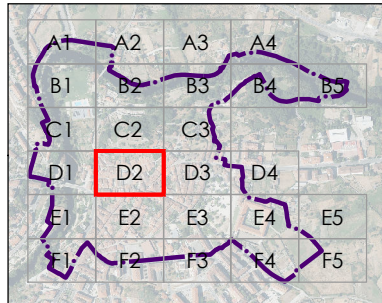

 32001_Pecha_202412_AI Decembro 2024 ETRS89 29N EPSG: 25829 A1 1:250 A3 1:500	CONCELLO DE ALLARIZ (OURENSE)
	PLAN ESPECIAL DE PROTECCIÓN DO CONXUNTO HISTÓRICO-ARTÍSTICO DE ALLARIZ
	Alfonso Botana S.L.
	APROBACIÓN INICIAL
	03.PLANOS DE ORDENACIÓN
	03.04. NIVEIS DE PROTECCIÓN

Fuente de datos:
- Datos cartográficos cedidos polo Ins. Geográfico Nacional (centrodescargas.cnig.es) e o Instituto de Estudos do Territorio (IT) da Xunta de Galicia (mapas.xunta.gal) e elaboración propia.

DILIXENCIA: MARTA CAJIDE BARBEITO, Secretaria-Interventora do Concello de Allariz, INFORMA: Que o documento anexo a esta dilixencia en soporte dixital non editable (PDF), é o documento do Plan Especial do Casco Histórico do Concello de Allariz, aprobado inicialmente polo Pleno da Corporación o 26 de decembro de 2024. Documento asinado electrónicamente



Delimitación do PECHA

Nivel de protección

Ambiental

Integral

Patrimonio cultural

Restos da muralla

Patrimonio etnolóxico

Contorno protección

Zona de Protección de Xacemento (ZPI)

Contorno de Protección de Xacemento (CPX)

Ben de Interese Cultural (BIC)

Igrexa de Santiago (Decreto 03/06/1931)

Trazado do Camiño de Santiago

Trazado do Camiño de Santiago

Territorio histórico do Camiño de Santiago

Folla 15 de 22

D3

Quinteiro - XXXXX
Ud. parcelaria - XXXXX-XX

CONCELLO DE ALLARIZ

ALFONSO BOTANA

32001_PECHA_202412_AI
Decembro 2024 ETRS89 29N
EPSG: 25829

CONCELLO DE ALLARIZ (OURENSE)

PLAN ESPECIAL DE PROTECCIÓN DO CONXUNTO HISTÓRICO-ARTÍSTICO DE ALLARIZ

Alfonso Botana S.L.

APROBACIÓN INICIAL

03.PLANOS DE ORDENACIÓN


03.04. NIVEIS DE PROTECCIÓN

0 5 10 20 30

Metros

Fonte de datos:
- Datos cartográficos cedidos polo Ins. Geográfico Nacional (centrodescargas.cnig.es) e o Instituto de Estudos do Territorio (IET) da Xunta de Galicia (mapas.xunta.gal) e elaboración propia.

DILIXENCIA: MARTA CAJIDE BARBEITO, Secretaria-Interventora do Concello de Allariz,
INFORMA: Que o documento anexo a esta dilixencia en soporte dixital non editable (PDF),
é o documento do Plan Especial do Casco Histórico do Concello de Allariz, aprobado inicialmente
polo Pleno da Corporación o 26 de decembro de 2024. Documento asinado electrónicamente

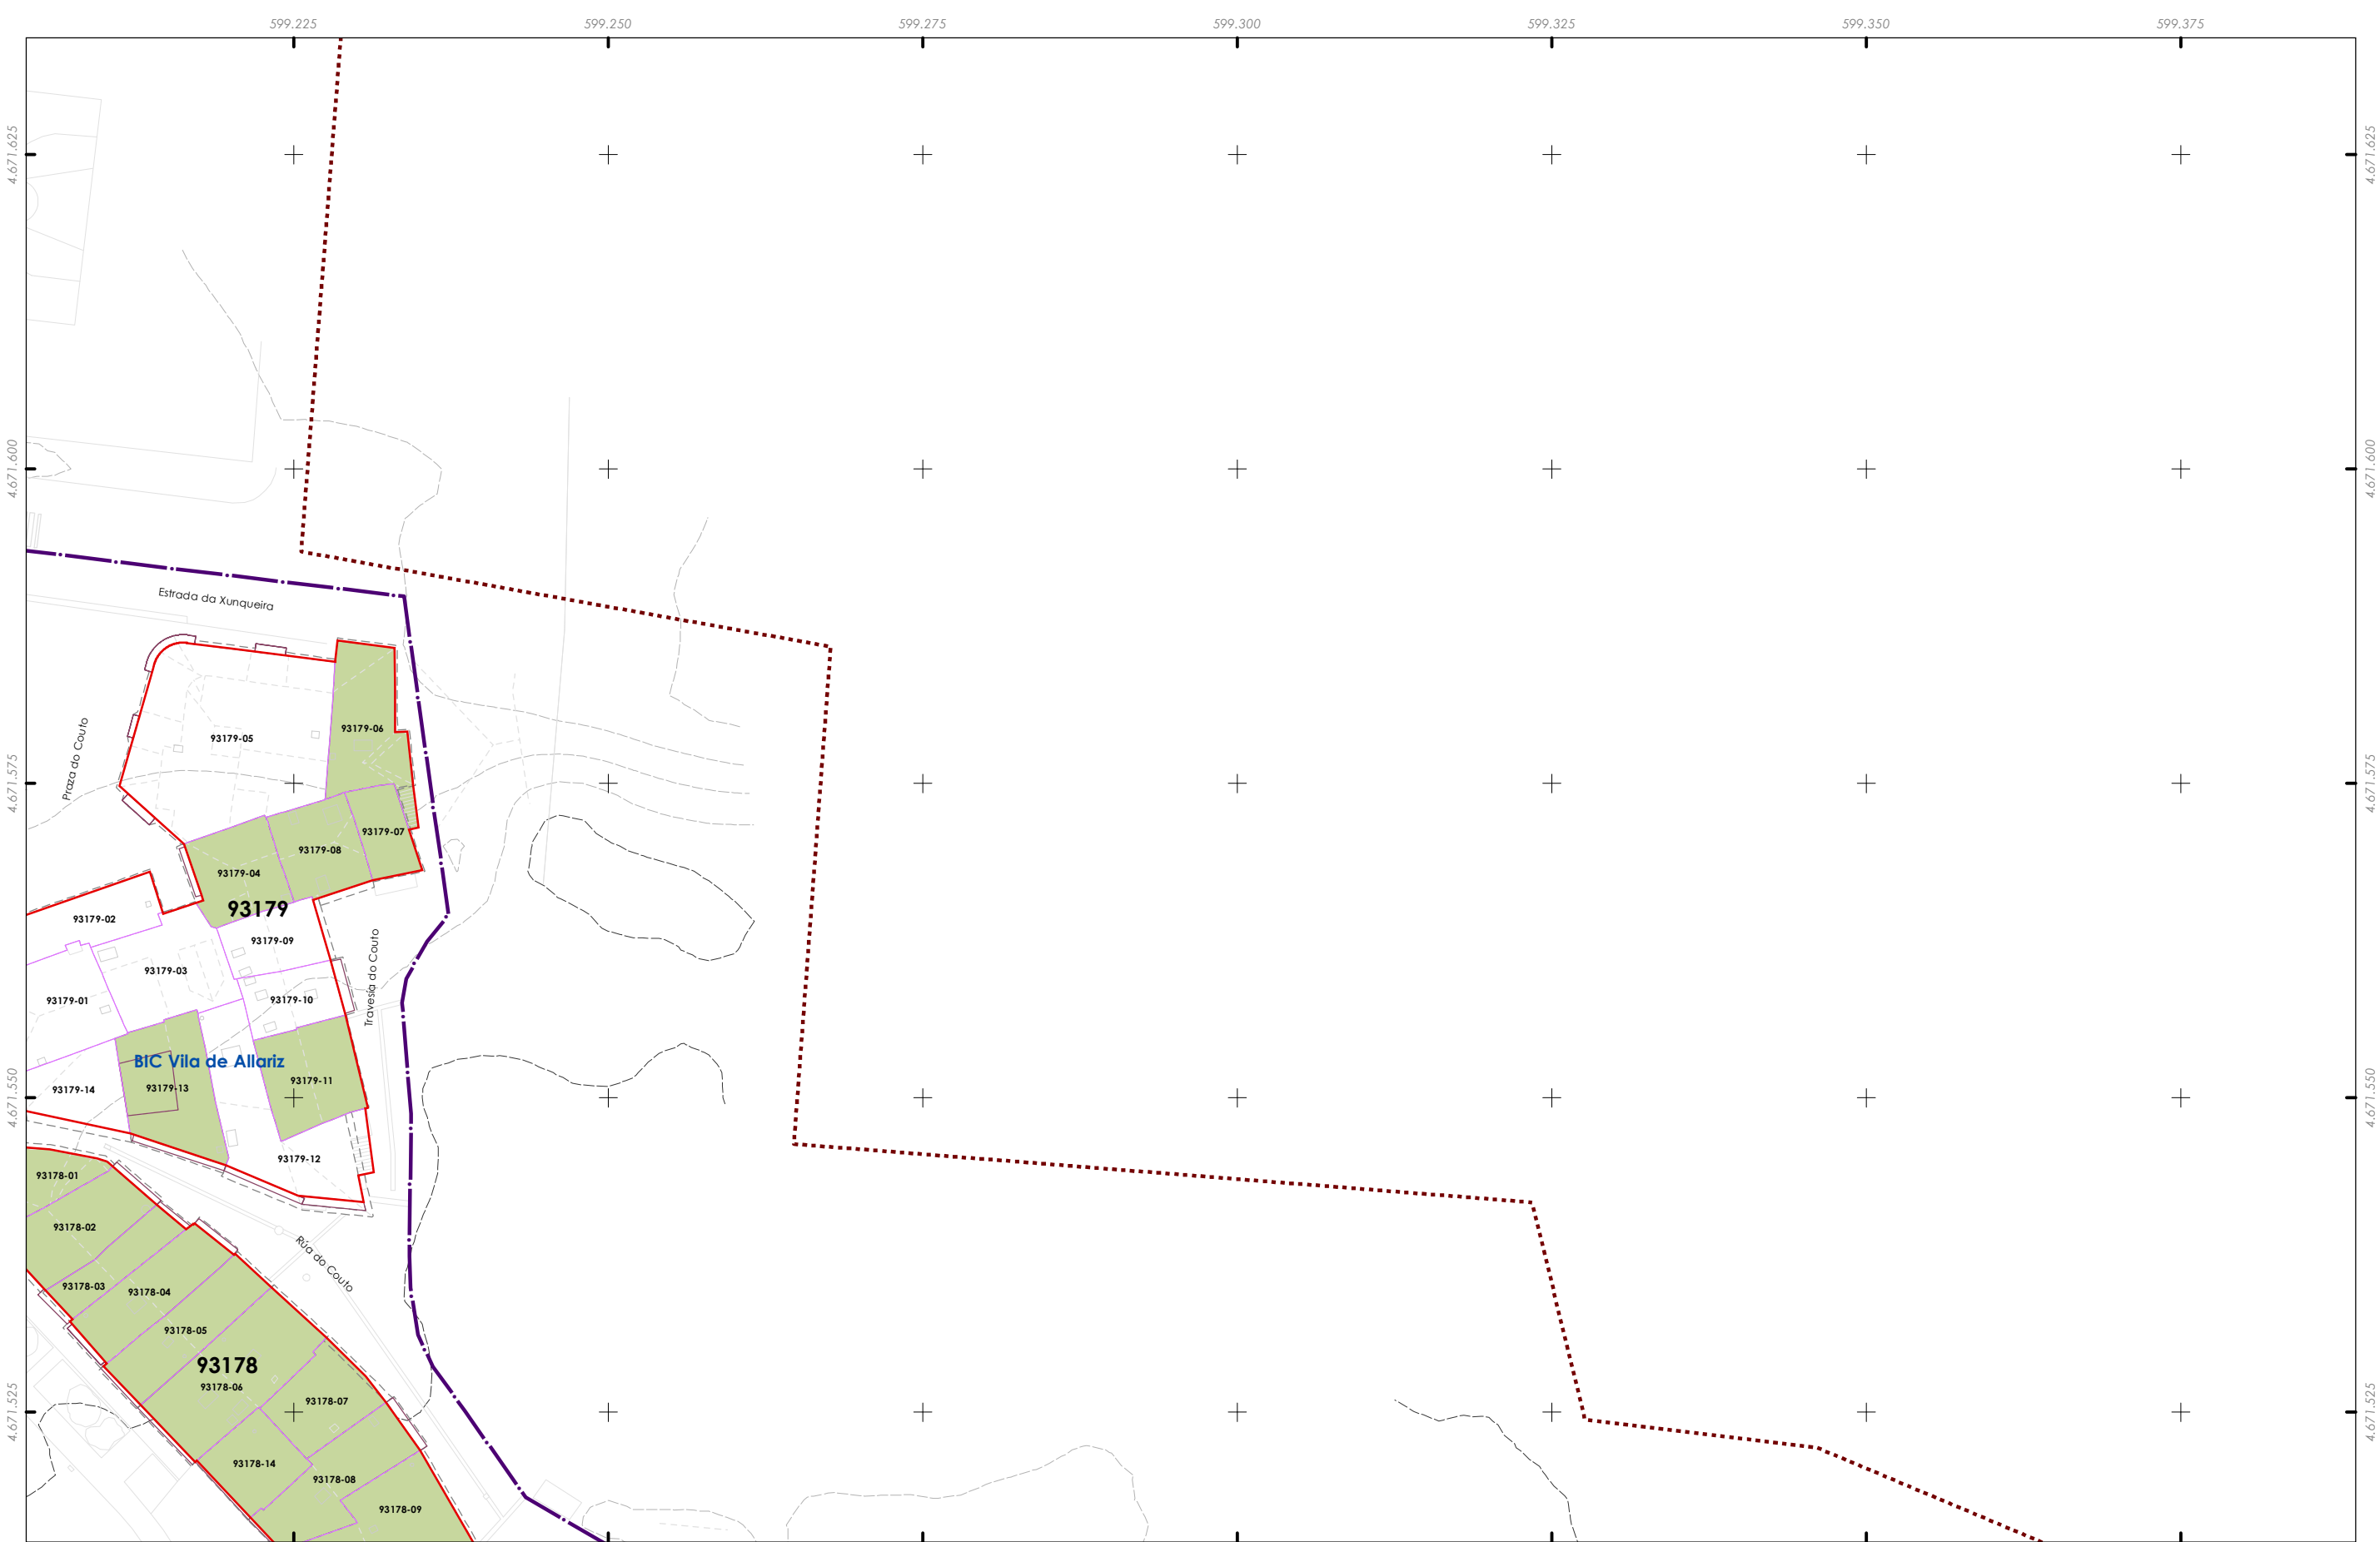

Delimitación do PECHA

Nivel de protección

- Ambiental
- Integral

Patrimonio cultural

- Restos da muralla
- Patrimonio etnolóxico
- Contorno protección
- Zona de Protección de Xacemento (ZPI)
- Contorno de Protección de Xacemento (CPX)


Ben de Interese Cultural (BIC)

- Igrexa de Santiago (Decreto 03/06/1931)
- Trazado do Camiño de Santiago**
- Trazado do Camiño de Santiago
- Territorio historico do Camiño de Santiago

Folla 16 de 22

D4


Quinteiro - XXXXX
Ud. parcelaria - XXXX-XX

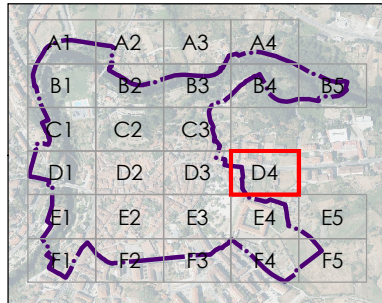

	CONCELLO DE ALLARIZ (OURENSE)
	PLAN ESPECIAL DE PROTECCIÓN DO CONXUNTO HISTÓRICO-ARTÍSTICO DE ALLARIZ
	Alfonso Botana S.L.
	APROBACIÓN INICIAL
03.PLANOS DE ORDENACIÓN	
03.04. NIVEIS DE PROTECCIÓN	
32001_PECHA_202412_AI	
Decembro 2024 ETRS89 29N EPSG: 25829	
A1 1:250 A3 1:500	

Fonte de datos:
- Datos cartográficos cedidos polo Ins. Geográfico Nacional (centrodescargas.cnig.es) e o Instituto de Estudos do Territorio (IET) da Xunta de Galicia (mapas.xunta.gal) e elaboración propia.

DILIXENCIA: MARTA CAJIDE BARBEITO, Secretaría-Interventora do Concello de Allariz,
INFORMA: Que o documento anexo a esta dilixencia en soporte dixital non editable (PDF),
é o documento do Plan Especial do Casco Histórico do Concello de Allariz, aprobado inicialmente
polo Pleno da Corporación o 26 de decembro de 2024. Documento asinado electrónicamente

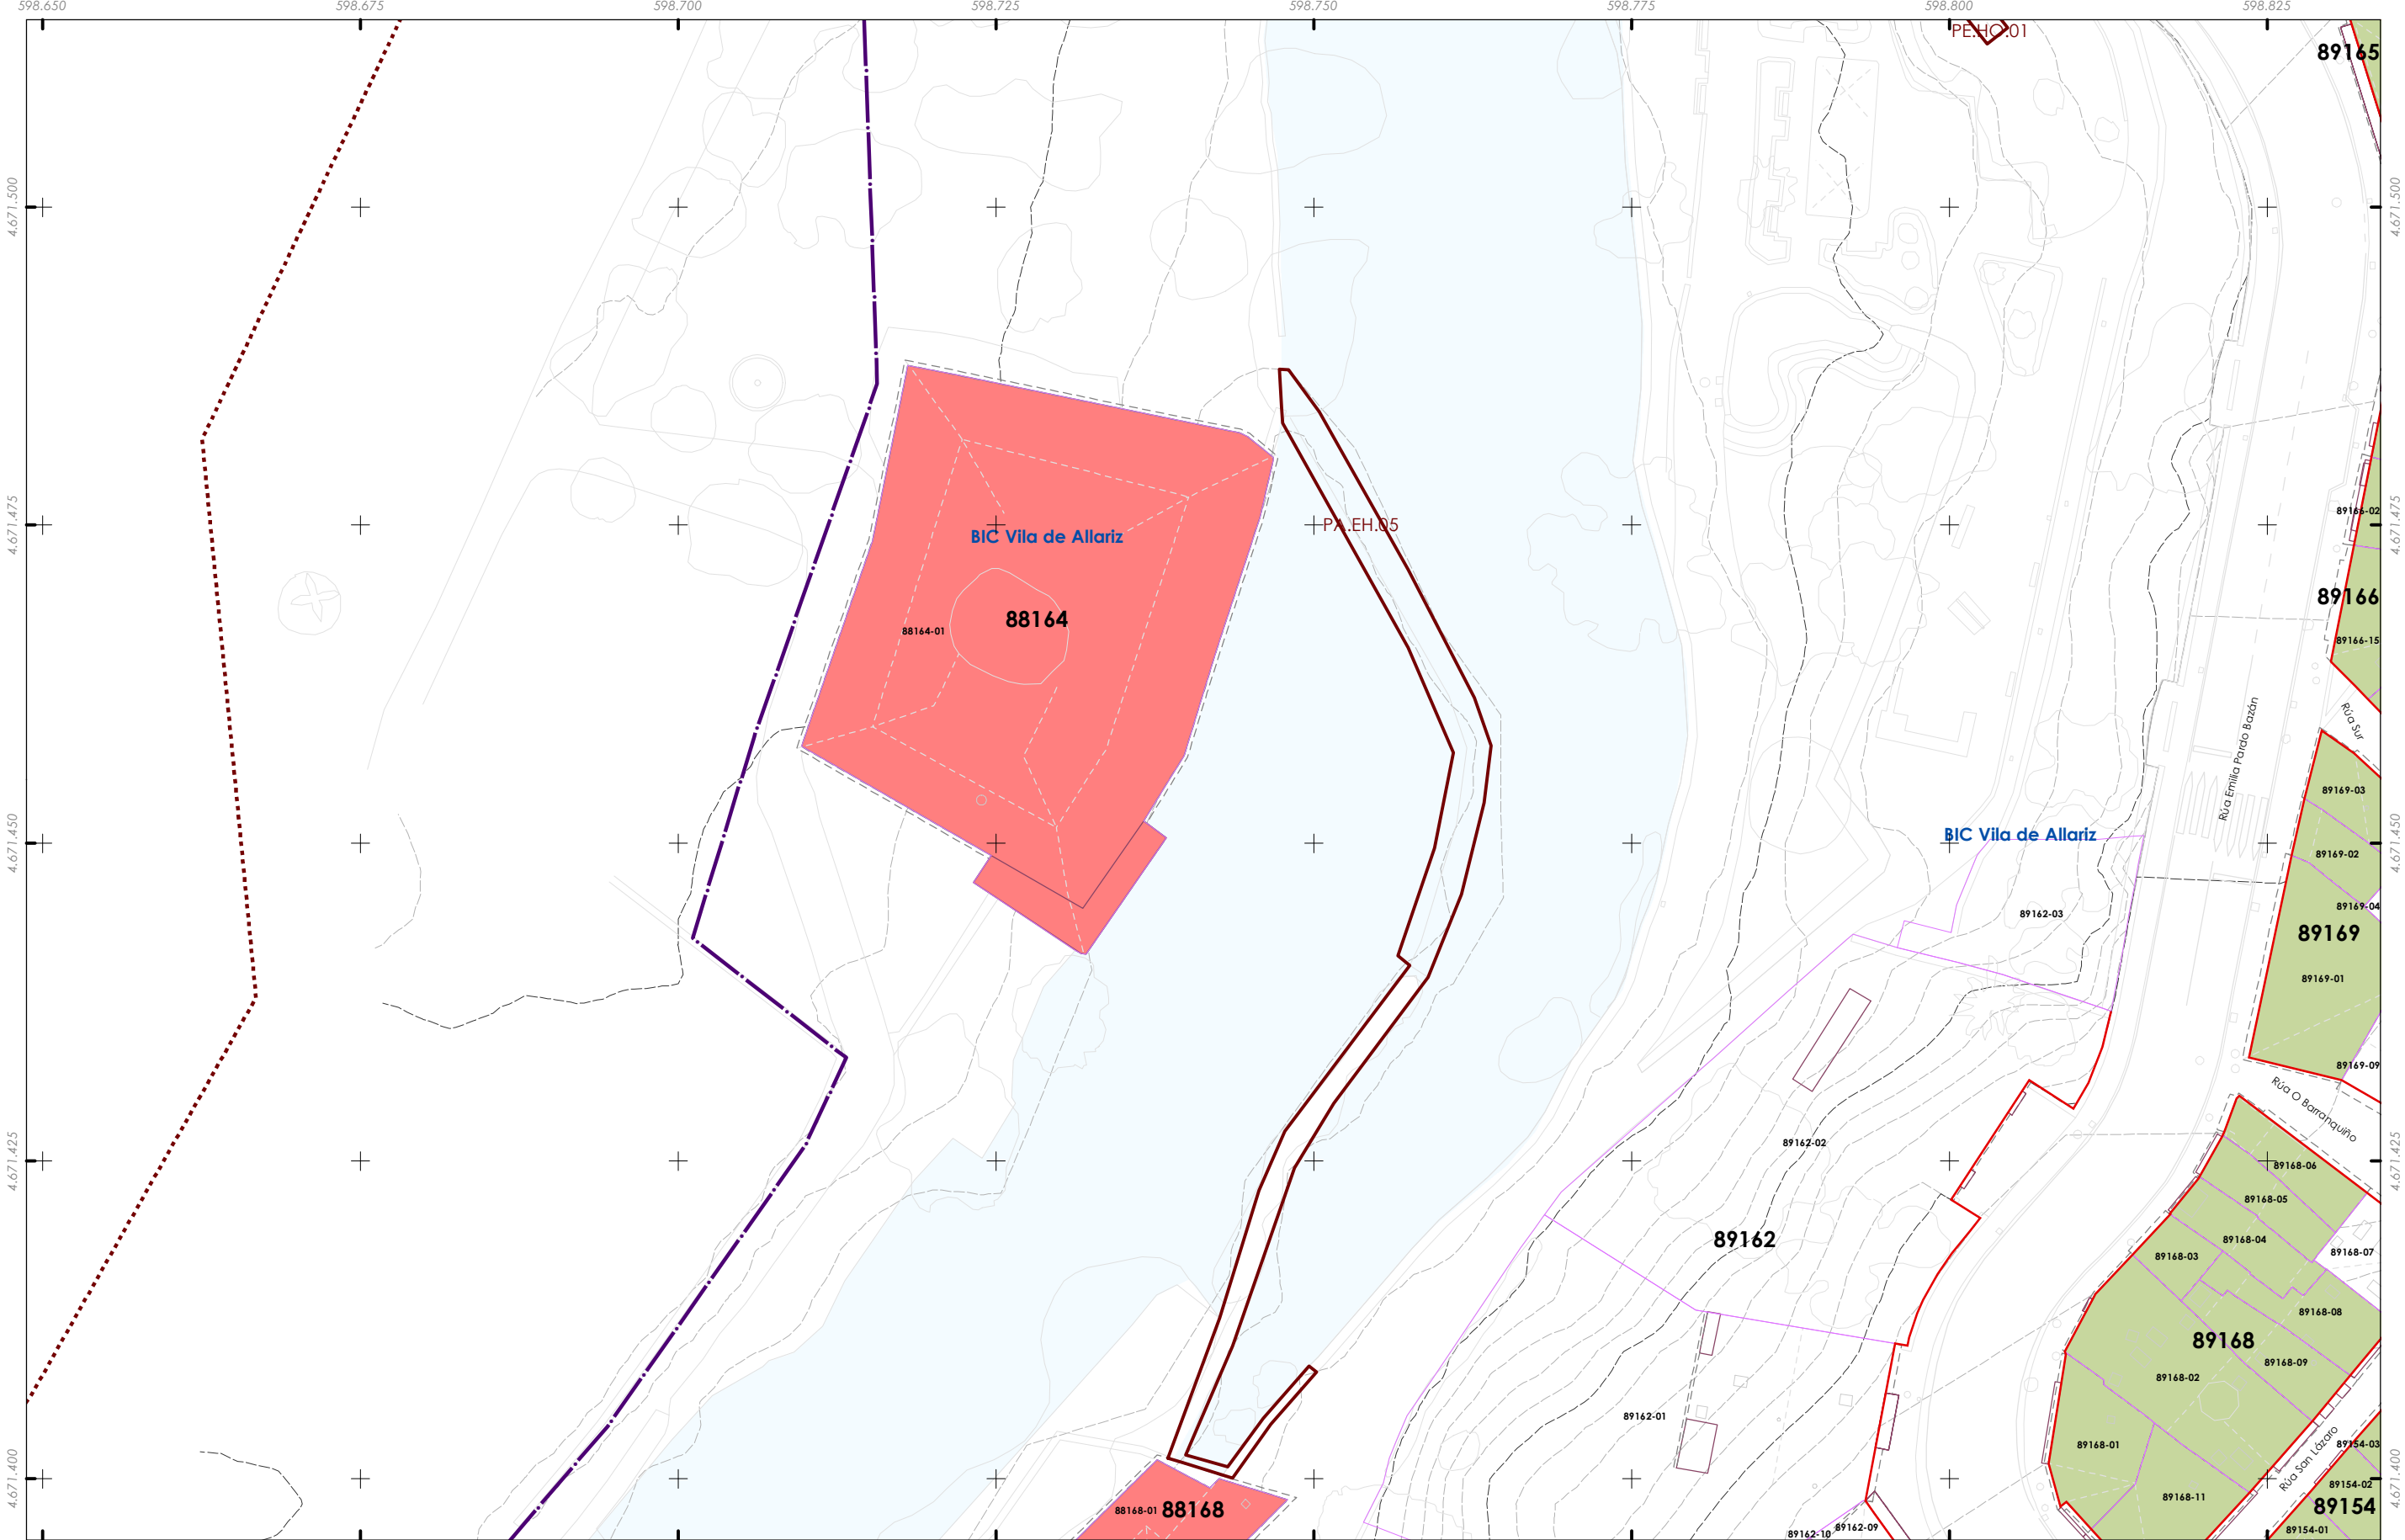

Delimitación do PECHA

Nivel de protección

Ambiental

Integral

Patrimonio cultural

Restos da muralla

Patrimonio etnolóxico

Contorno protección

Zona de Protección de Xacemento (ZPI)

Contorno de Protección de Xacemento (CPX)

Ben de Interese Cultural (BIC)

Igrexa de Santiago (Decreto 03/06/1931)

Trazado do Camiño de Santiago


Trazado do Camiño de Santiago

Territorio historico do Camiño de Santiago

Folla 17 de 22

E1

Quinteiro - XXXXX
Ud. parcelaria - XXXX-XX

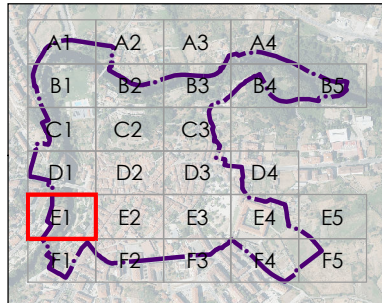

CONCELLO DE ALLARIZ

ALFONSO BOTANA

32001_PECHA_202412_AI

Decembro 2024

ETRS89 29N

EPSG: 25829

Metros

CONCELLO DE ALLARIZ (OURENSE)

PLAN ESPECIAL DE PROTECCIÓN DO CONXUNTO HISTÓRICO-ARTÍSTICO DE ALLARIZ

Alfonso Botana S.L.


APROBACIÓN INICIAL

03.PLANOS DE ORDENACIÓN

03.04. NIVEIS DE PROTECCIÓN

Fonte de datos:
- Datos cartográficos cedidos polo Ins. Geográfico Nacional (centrodescargas.cnig.es) e o Instituto de Estudos do Territorio (IT) da Xunta de Galicia (mapas.xunta.gal) e elaboración propia.

DILIXENCIA: MARTA CAJIDE BARBEITO, Secretaria-Interventora do Concello de Allariz, INFORMA: Que o documento anexo a esta dilixencia en soporte dixital non editable (PDF), é o documento do Plan Especial do Casco Histórico do Concello de Allariz, aprobado inicialmente polo Pleno da Corporación o 26 de decembro de 2024. Documento asinado electrónicamente

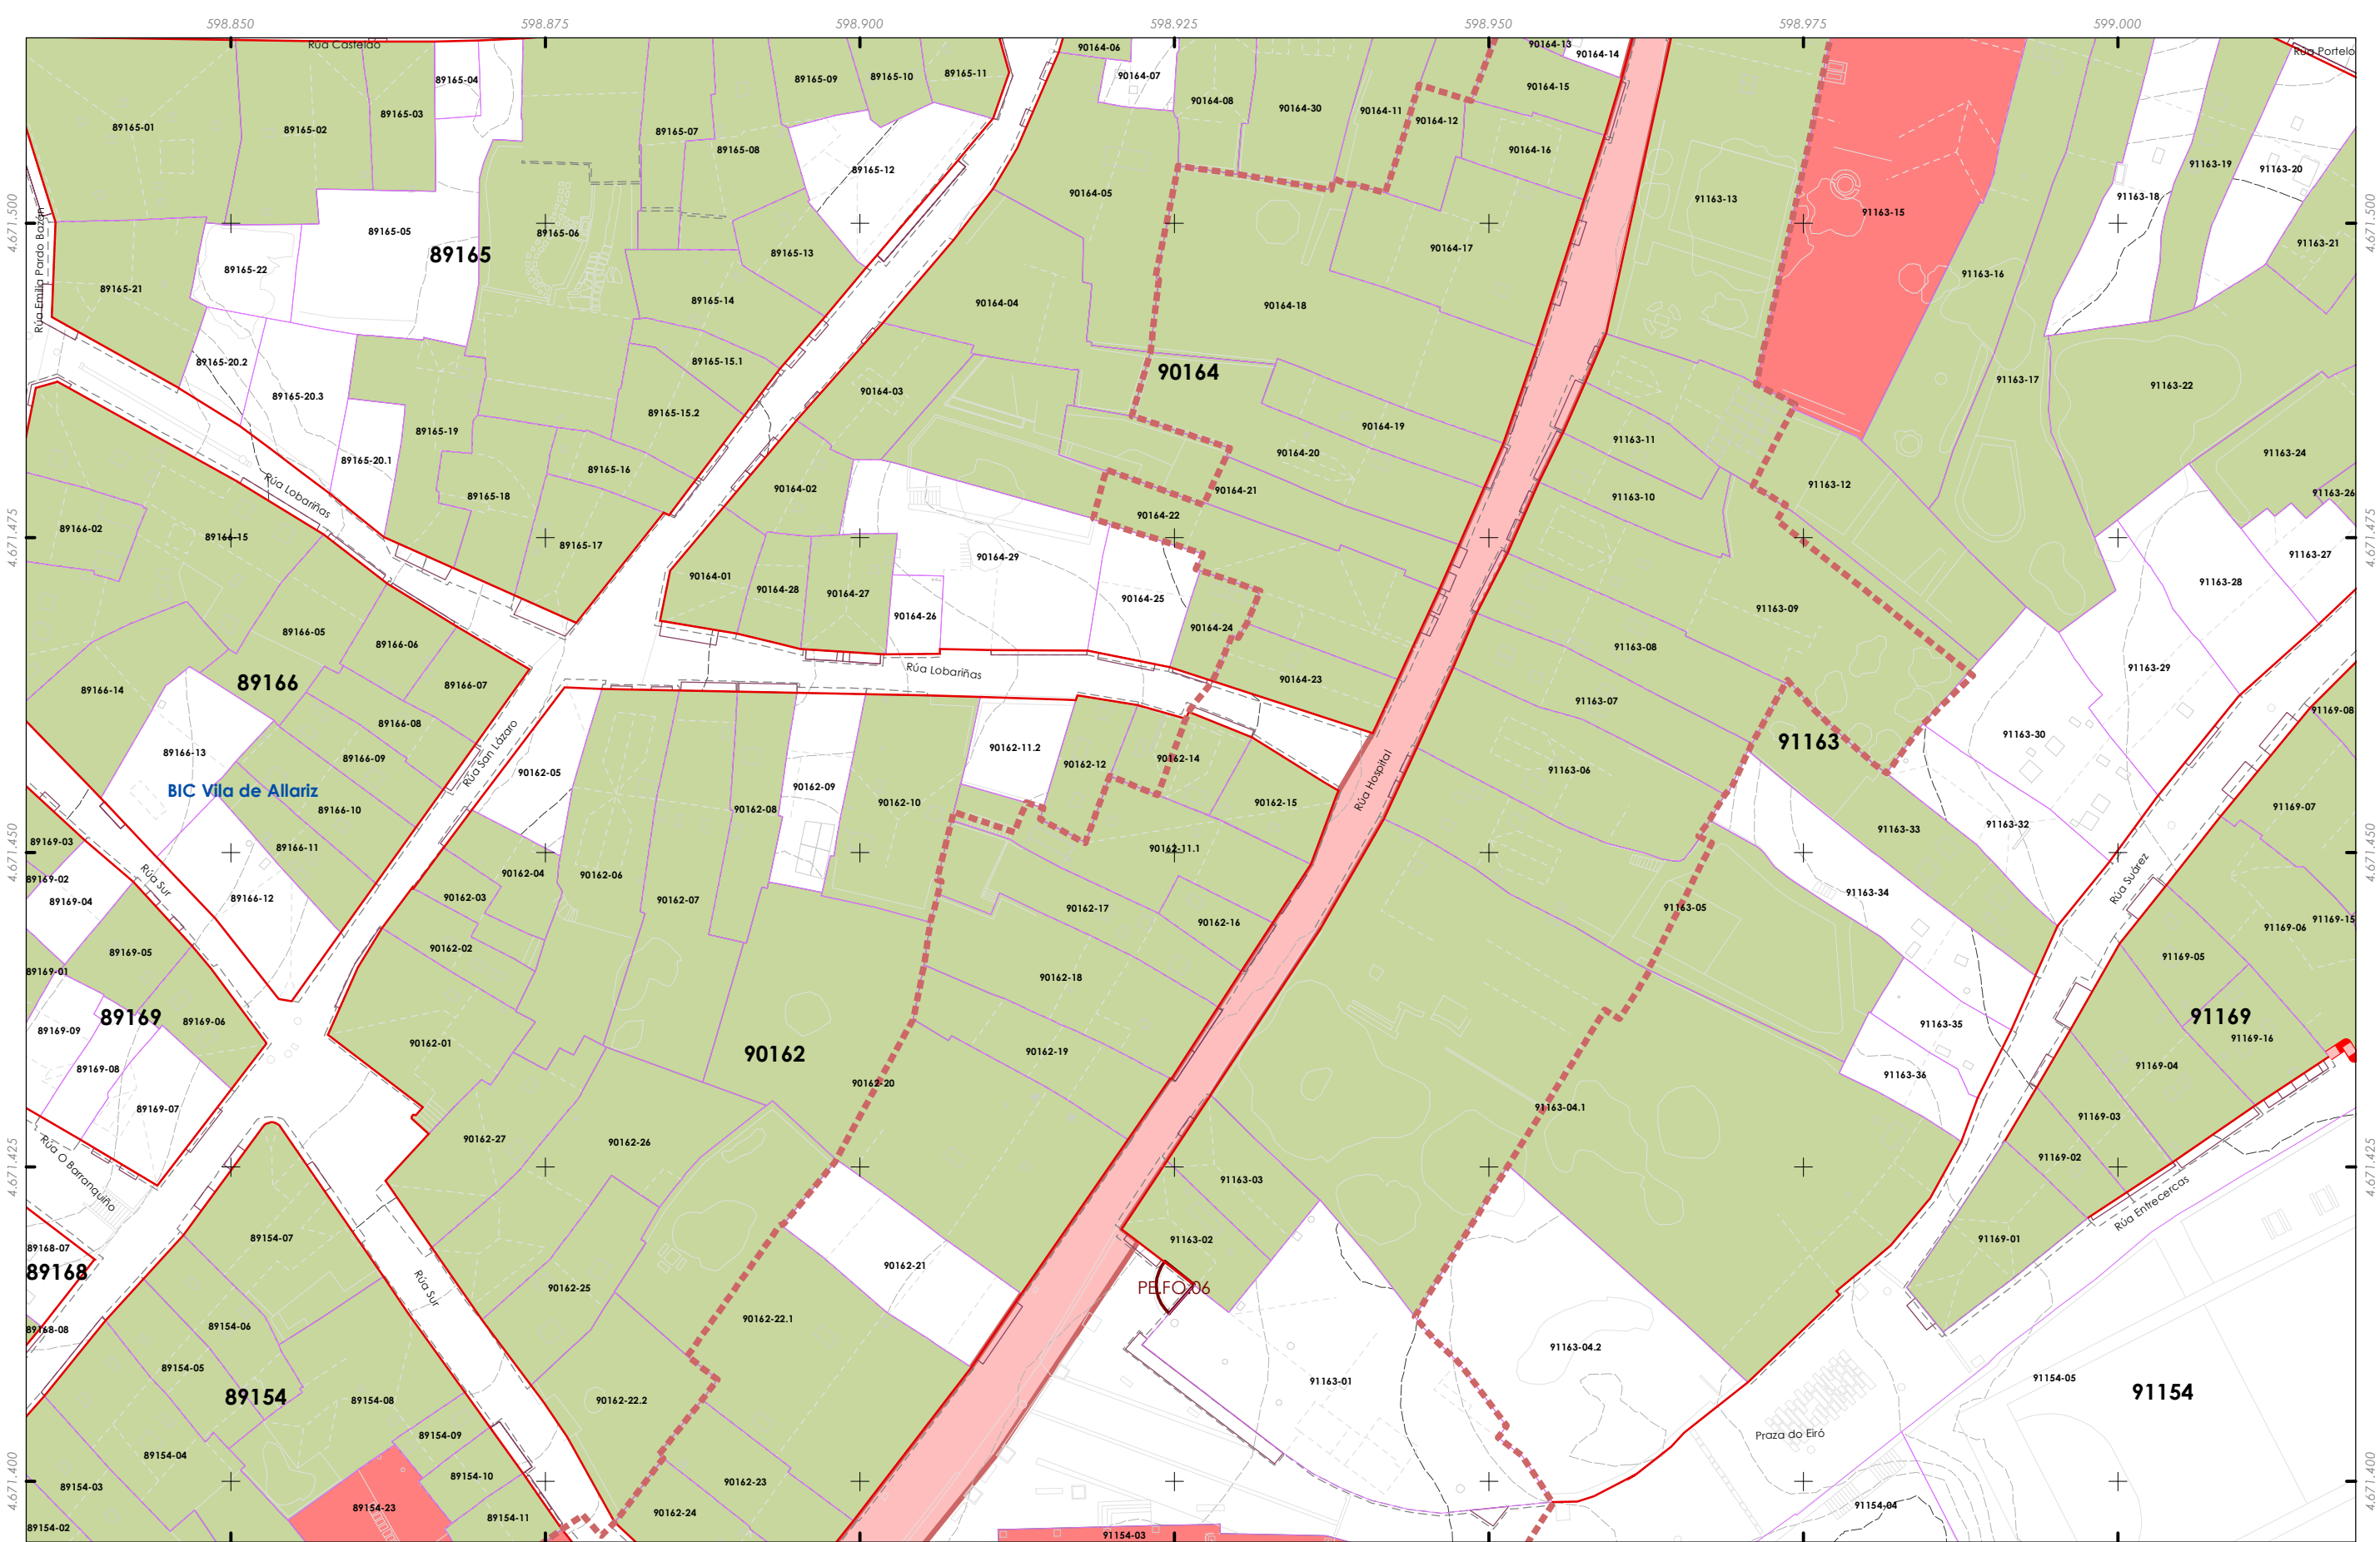

Delimitación do PECHA

Nivel de protección

- Ambiental
- Integral

Patrimonio cultural

- Restos da muralla
- Patrimonio etnolóxico
- Contorno protección
- Zona de Protección de Xacemento (ZPI)
- Contorno de Protección de Xacemento (CPX)


Ben de Interese Cultural (BIC)

- Igrexa de Santiago (Decreto 03/06/1931)
- Trazado do Camiño de Santiago**
- Trazado do Camiño de Santiago
- Territorio histórico do Camiño de Santiago

Folla 18 de 22

E2

Quinteiro - XXXX
Ud. parcelaria - XXXX-XX

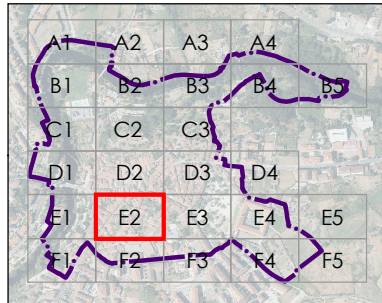



CONCELLO DE ALLARIZ (OURENSE)

PLAN ESPECIAL DE PROTECCIÓN DO CONXUNTO HISTÓRICO-ARTÍSTICO DE ALLARIZ

Alfonso Botana S.L.

APROBACIÓN INICIAL

03.PLANOS DE ORDENACIÓN

03.04. NIVEIS DE PROTECCIÓN



ALFONSO BOTANA

32001_PECHA_202412_AI


Decembro 2024 ETR389 29N EPSG: 25829

A1 1:250 A3 1:500

0 5 10 20 30 Metros

Fonte de datos:
- Datos cartográficos cedidos polo Ins. Geográfico Nacional (centrodescargas.cnig.es) e o Instituto de Estudos do Territorio (IET) da Xunta de Galicia (mapas.xunta.gal) e elaboración propia.

DILIXENCIA: MARTA CAJIDE BARBEITO, Secretaria-Interventora do Concello de Allariz,
INFORMA: Que o documento anexo a esta dilixencia en soporte dixital non editable (PDF),
é o documento do Plan Especial do Casco Histórico do Concello de Allariz, aprobado inicialmente
polo Pleno da Corporación o 26 de decembro de 2024. Documento asinado electrónicamente

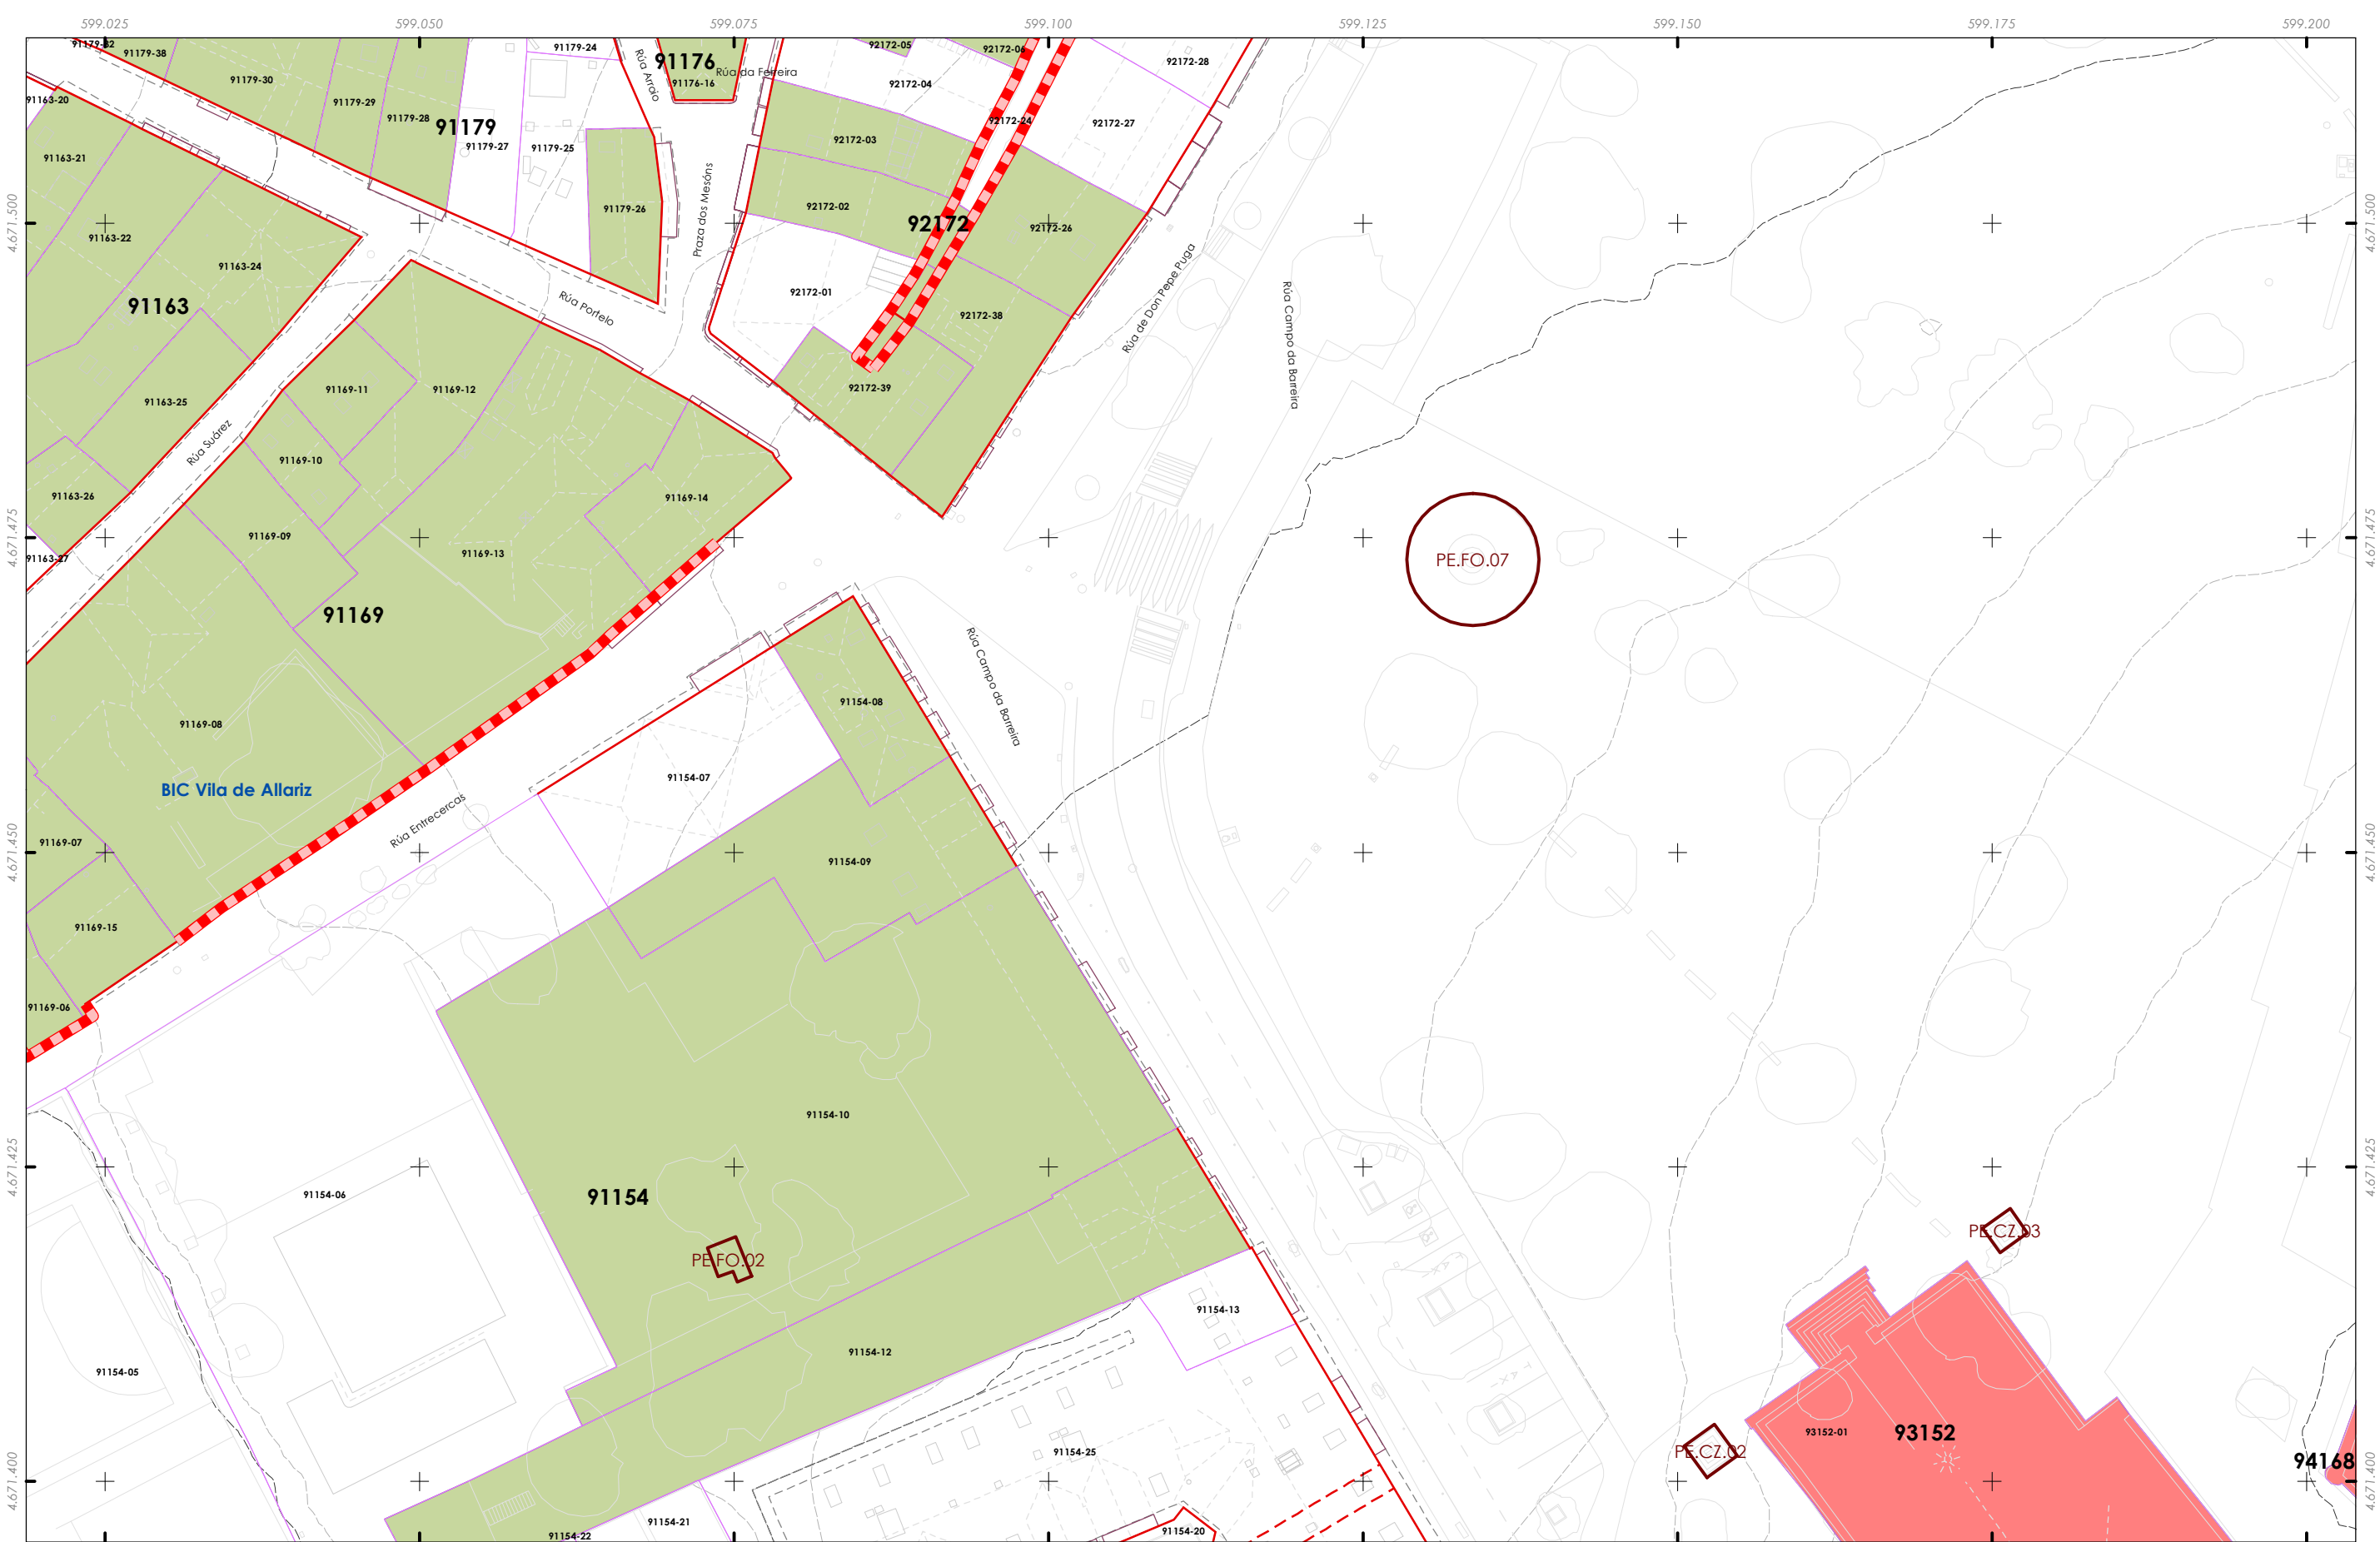

Delimitación do PECHA

Nivel de protección

- Ambiental
- Integral

Patrimonio cultural

- Restos da muralla
- Patrimonio etnolóxico
- Contorno protección
- Zona de Protección de Xacemento (ZPI)
- Contorno de Protección de Xacemento (CPX)


Ben de Interese Cultural (BIC)

- Igrexa de Santiago (Decreto 03/06/1931)
- Trazado do Camiño de Santiago**
- Trazado do Camiño de Santiago
- Territorio historico do Camiño de Santiago

Folla 19 de 22

E3

Quinteiro - XXXXX
Ud. parcelaria - XXXXX-XX

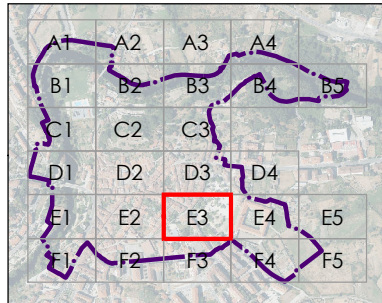


 32001_PECHA_202412_AI Decembro 2024 ETRS89 29N EPSG: 25829	CONCELLO DE ALLARIZ (OURENSE)	
	PLAN ESPECIAL DE PROTECCIÓN DO CONXUNTO HISTÓRICO-ARTÍSTICO DE ALLARIZ	
	Alfonso Botana S.L.	
	APROBACIÓN INICIAL	
03.PLANOS DE ORDENACIÓN		
03.04. NIVEIS DE PROTECCIÓN		

0 5 10 20 30 Metros

Fuente de datos:
- Datos cartográficos cedidos polo Ins. Geográfico Nacional (centrodedescargas.cnig.es) e o Instituto de Estudos do Territorio (IT) da Xunta de Galicia (mapas.xunta.gal) e elaboración propia.

DILIXENCIA: MARTA CAJIDE BARBEITO, Secretaria-Interventora do Concello de Allariz,
INFORMA: Que o documento anexo a esta dilixencia en soporte dixital non editable (PDF),
é o documento do Plan Especial do Casco Histórico do Concello de Allariz, aprobado inicialmente
polo Pleno da Corporación o 26 de decembro de 2024. Documento asinado electrónicamente

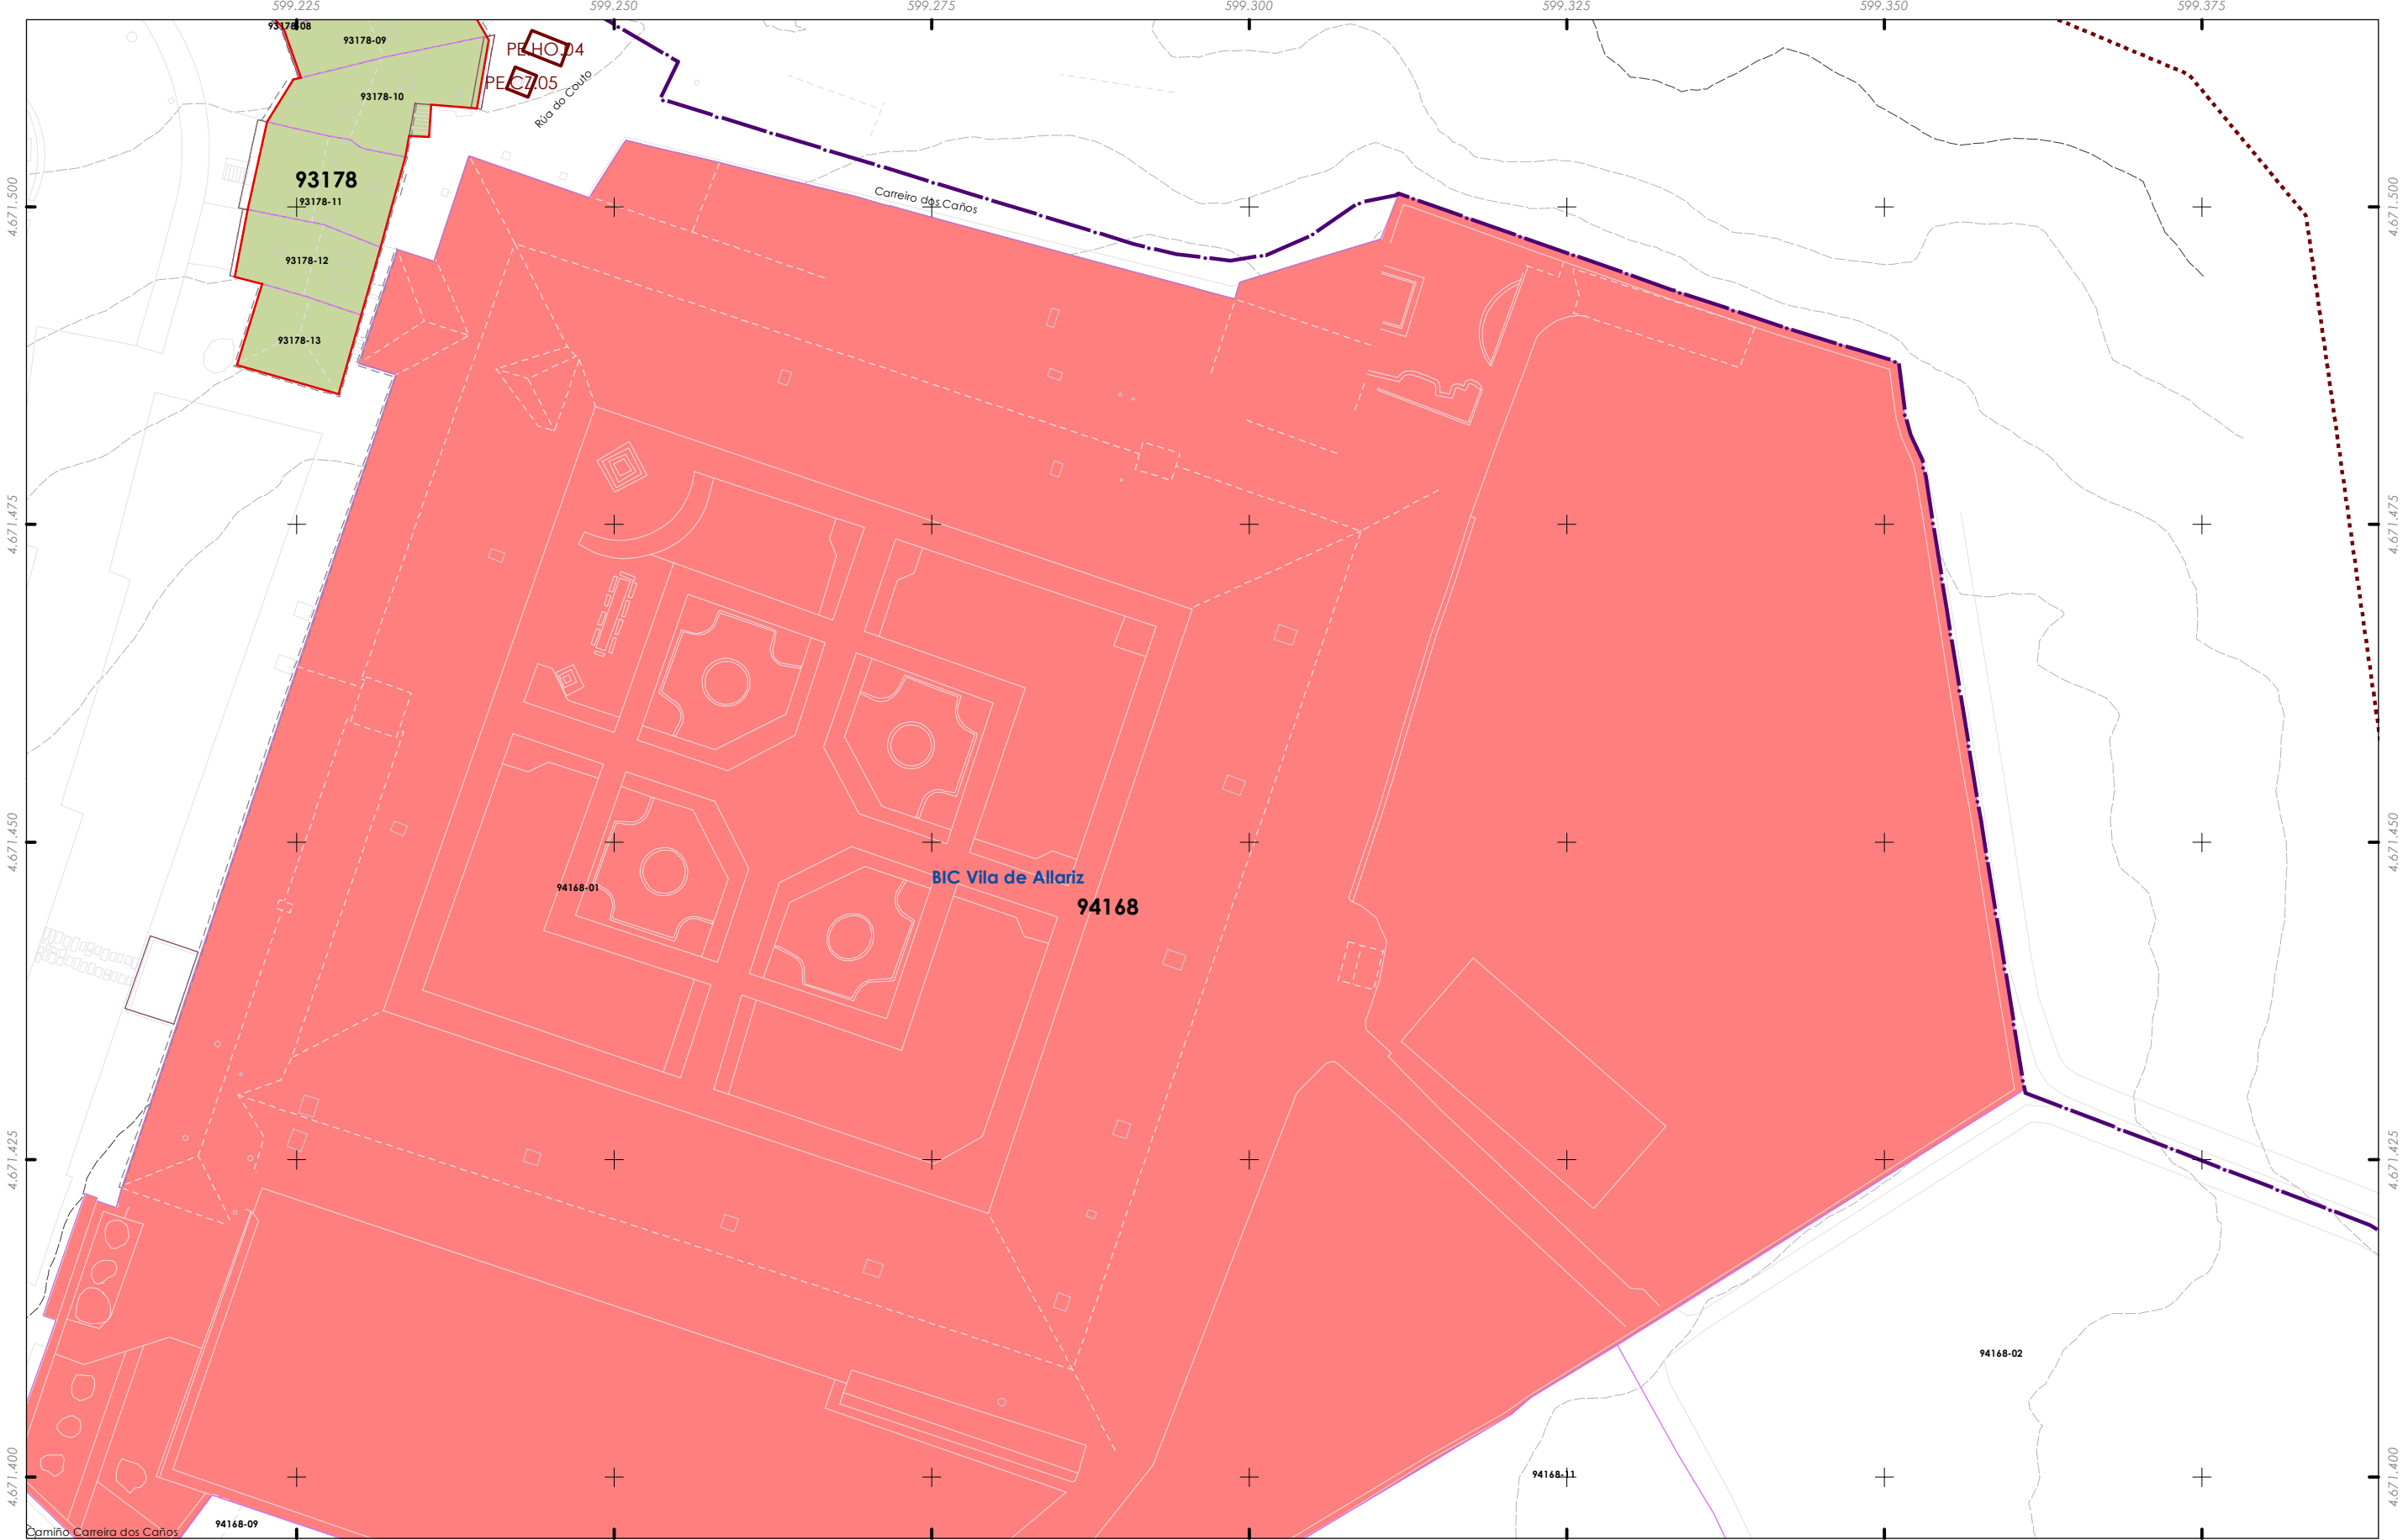

Delimitación do PECHA

Nivel de protección

- Ambiental
- Integral

Patrimonio cultural

- Restos da muralla
- Patrimonio etnolóxico
- Contorno protección
- Zona de Protección de Xacemento (ZPI)
- Contorno de Protección de Xacemento (CPX)


Ben de Interese Cultural (BIC)

- Igrexa de Santiago (Decreto 03/06/1931)
- Trazado do Camiño de Santiago**
- Trazado do Camiño de Santiago
- Territorio historico do Camiño de Santiago

Folla 20 de 22

E4

Quinteiro - XXXXX
Ud. parcelaria - XXXX-XX

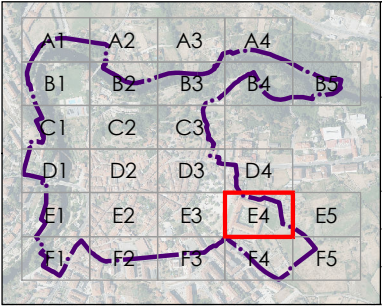

 CONCELLO DE ALLARIZ (OURENSE)	PLAN ESPECIAL DE PROTECCIÓN DO CONXUNTO HISTÓRICO-ARTÍSTICO DE ALLARIZ
	Alfonso Botana S.L.
	APROBACIÓN INICIAL
	03.PLANOS DE ORDENACIÓN
03.04. NIVEIS DE PROTECCIÓN	

32001_PECHA_202412_AI

Decembro 2024

ETRS89 29N

EPSG: 25829

A1 1:250

A3 1:500

0

5

10


20

30

Metros

Fonte de datos:
- Datos cartográficos cedidos polo Ins. Geográfico Nacional (centrodedescargas.cnig.es) e o Instituto de Estudos do Territorio (IT) da Xunta de Galicia (mapas.xunta.gal) e elaboración propia.

DILIXENCIA: MARTA CAJIDE BARBEITO, Secretaria-Interventora do Concello de Allariz,
INFORMA: Que o documento anexo a esta dilixencia en soporte dixital non editable (PDF),
é o documento do Plan Especial do Casco Histórico do Concello de Allariz, aprobado inicialmente
polo Pleno da Corporación o 26 de decembro de 2024. Documento asinado electrónicamente

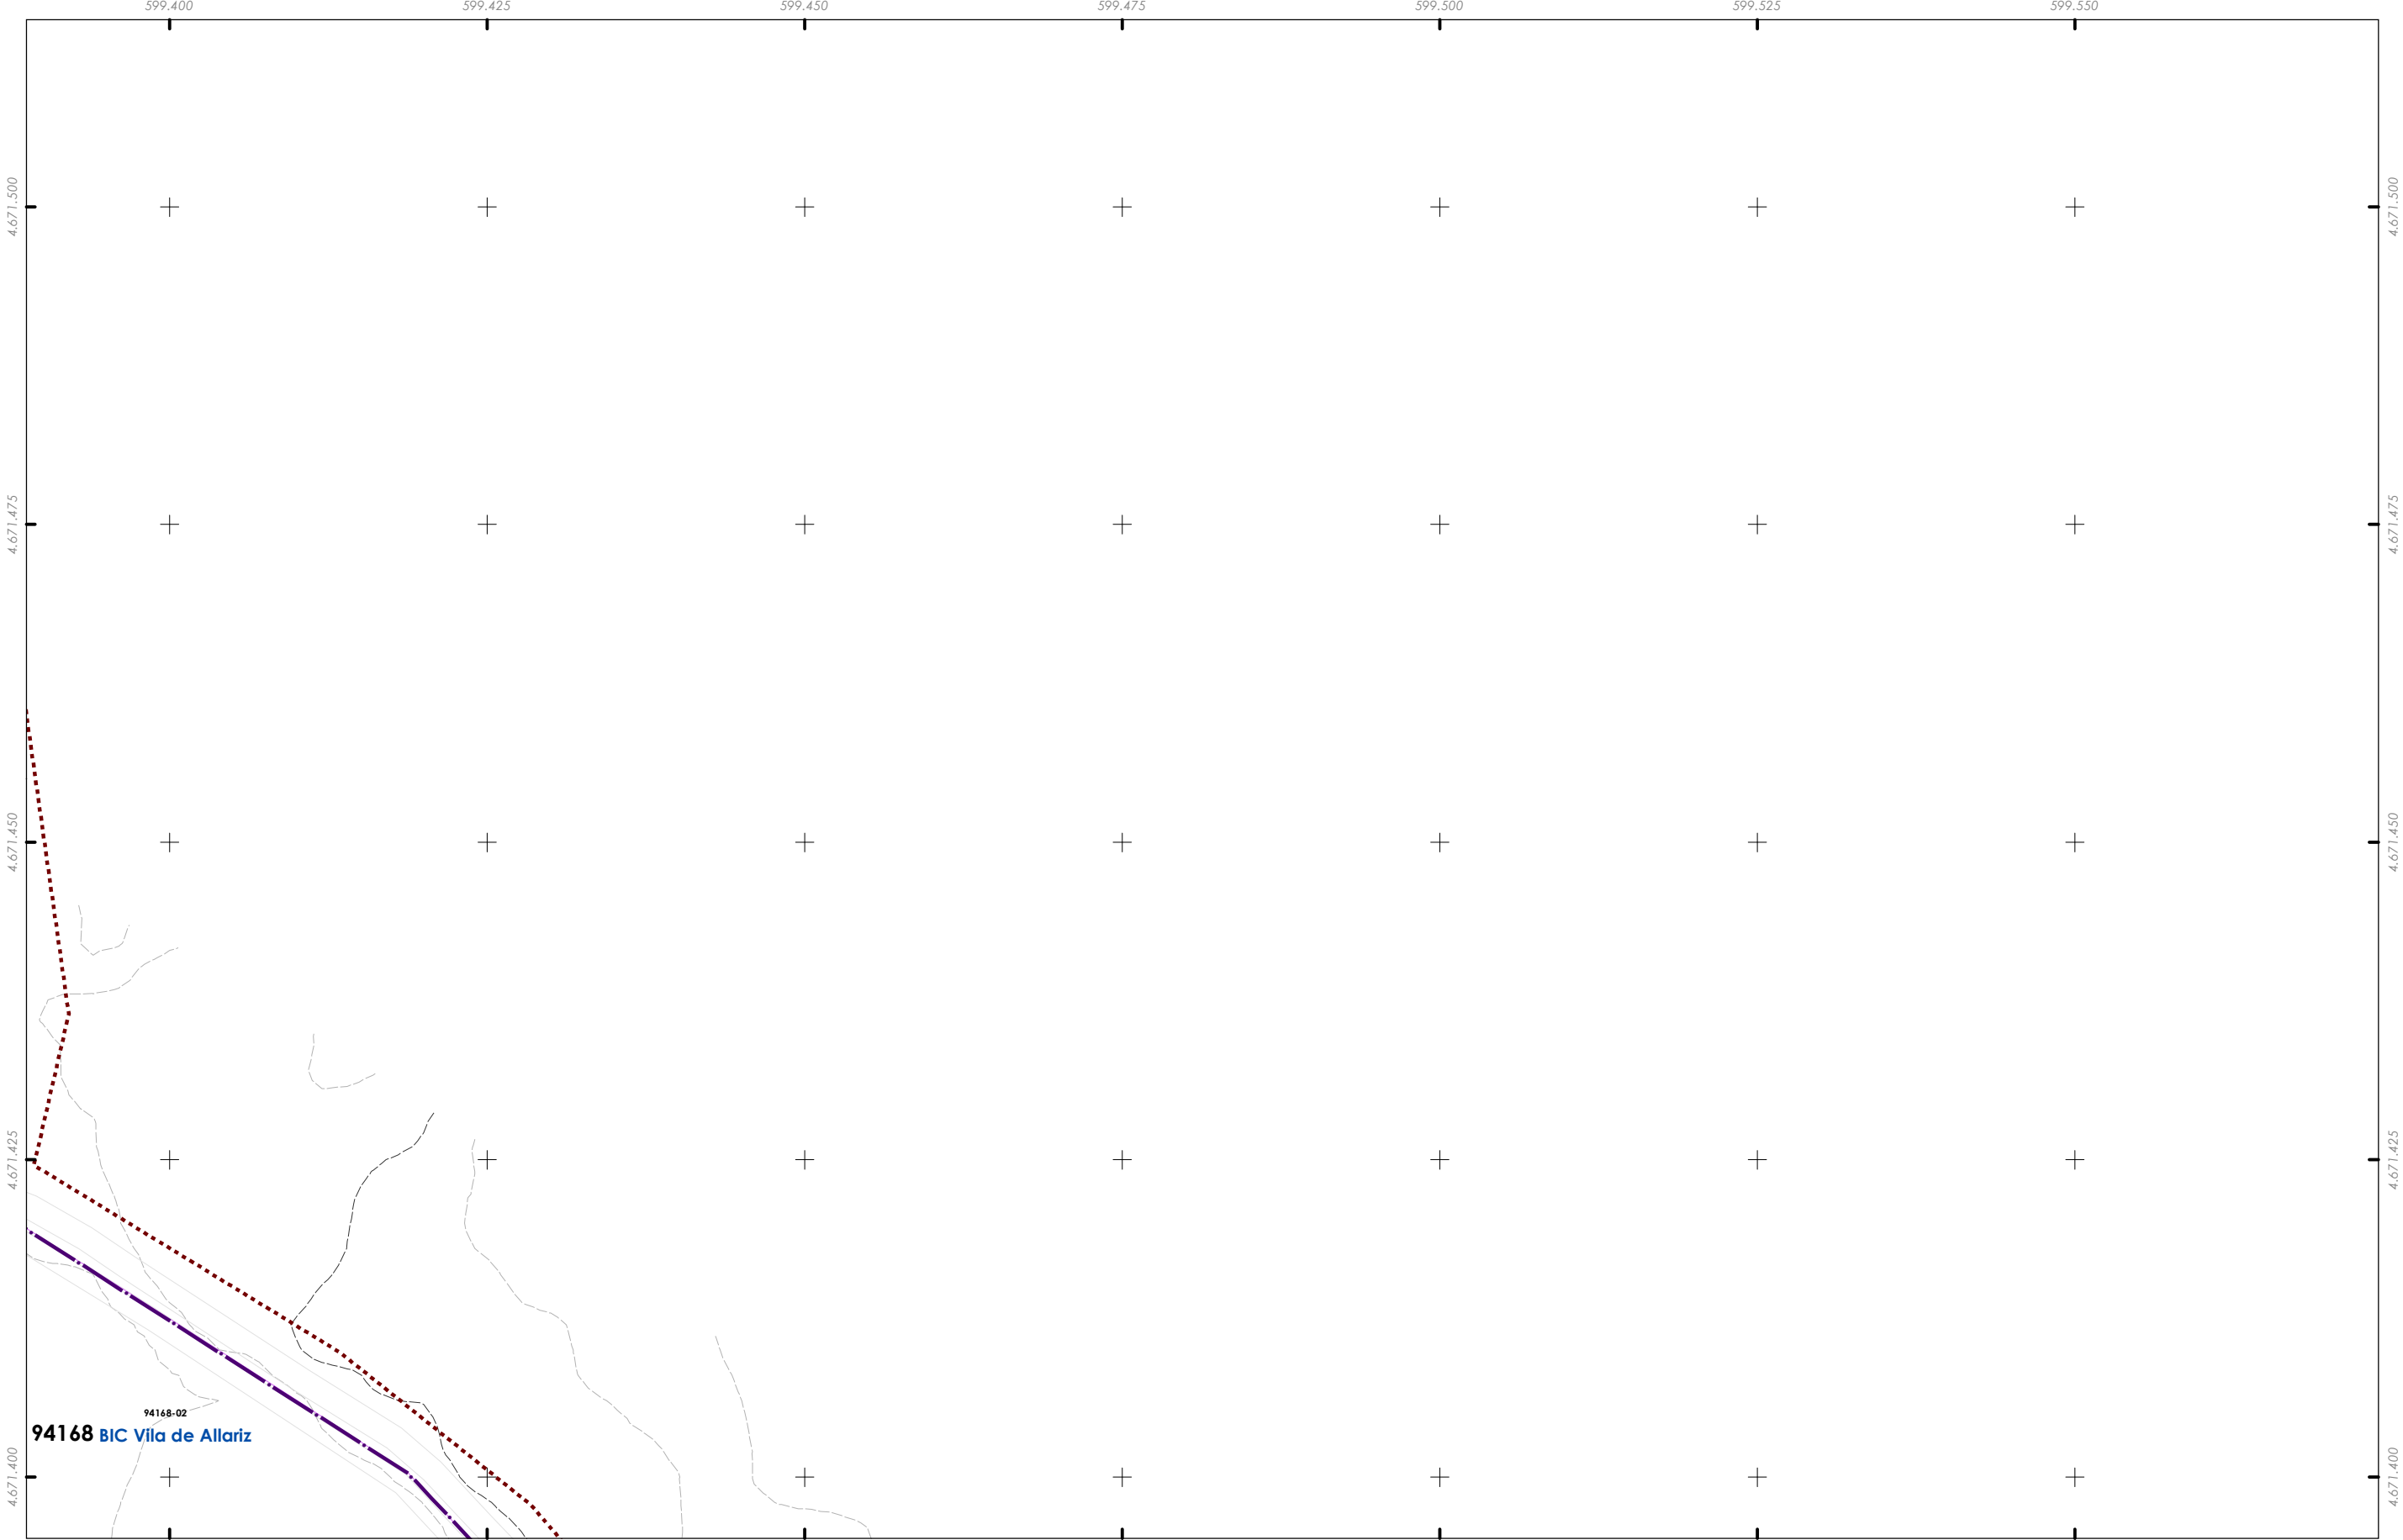

Delimitación do PECHA

Nivel de protección

Ambiental

Integral

Patrimonio cultural

Restos da muralla

Patrimonio etnolóxico

Contorno protección

Zona de Protección de Xacemento (ZPI)

Contorno de Protección de Xacemento (CPX)

Ben de Interese Cultural (BIC)

Igrexa de Santiago (Decreto 03/06/1931)


Trazado do Camiño de Santiago

Trazado do Camiño de Santiago

Territorio historico do Camiño de Santiago

Folla 21 de 22

E5

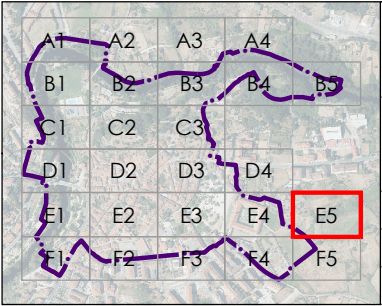

CONCELLO DE

Allariz

ALFONSO

BOTANA

32001_PECHA_202412_AI

Decembro 2024

ETRS89 29N

EPSG: 25829

0

5

10

20

30

Metros

CONCELLO DE ALLARIZ (OURENSE)

PLAN ESPECIAL DE PROTECCIÓN DO CONXUNTO HISTÓRICO-ARTÍSTICO DE ALLARIZ

Alfonso Botana S.L.


APROBACIÓN INICIAL

03.PLANOS DE ORDENACIÓN

03.04. NIVEIS DE PROTECCIÓN

Fonte de datos:
- Datos cartográficos cedidos polo Ins. Geográfico Nacional (centrodescargas.cnig.es) e o Instituto de Estudos do Territorio (IET) da Xunta de Galicia (mapas.xunta.gal) e elaboración propia.

DILIXENCIA: MARTA CAJIDE BARBEITO, Secretaria-Interventora do Concello de Allariz,
INFORMA: Que o documento anexo a esta dilixencia en soporte dixital non editable (PDF),
é o documento do Plan Especial do Casco Histórico do Concello de Allariz, aprobado inicialmente
polo Pleno da Corporación o 26 de decembro de 2024. Documento asinado electrónicamente

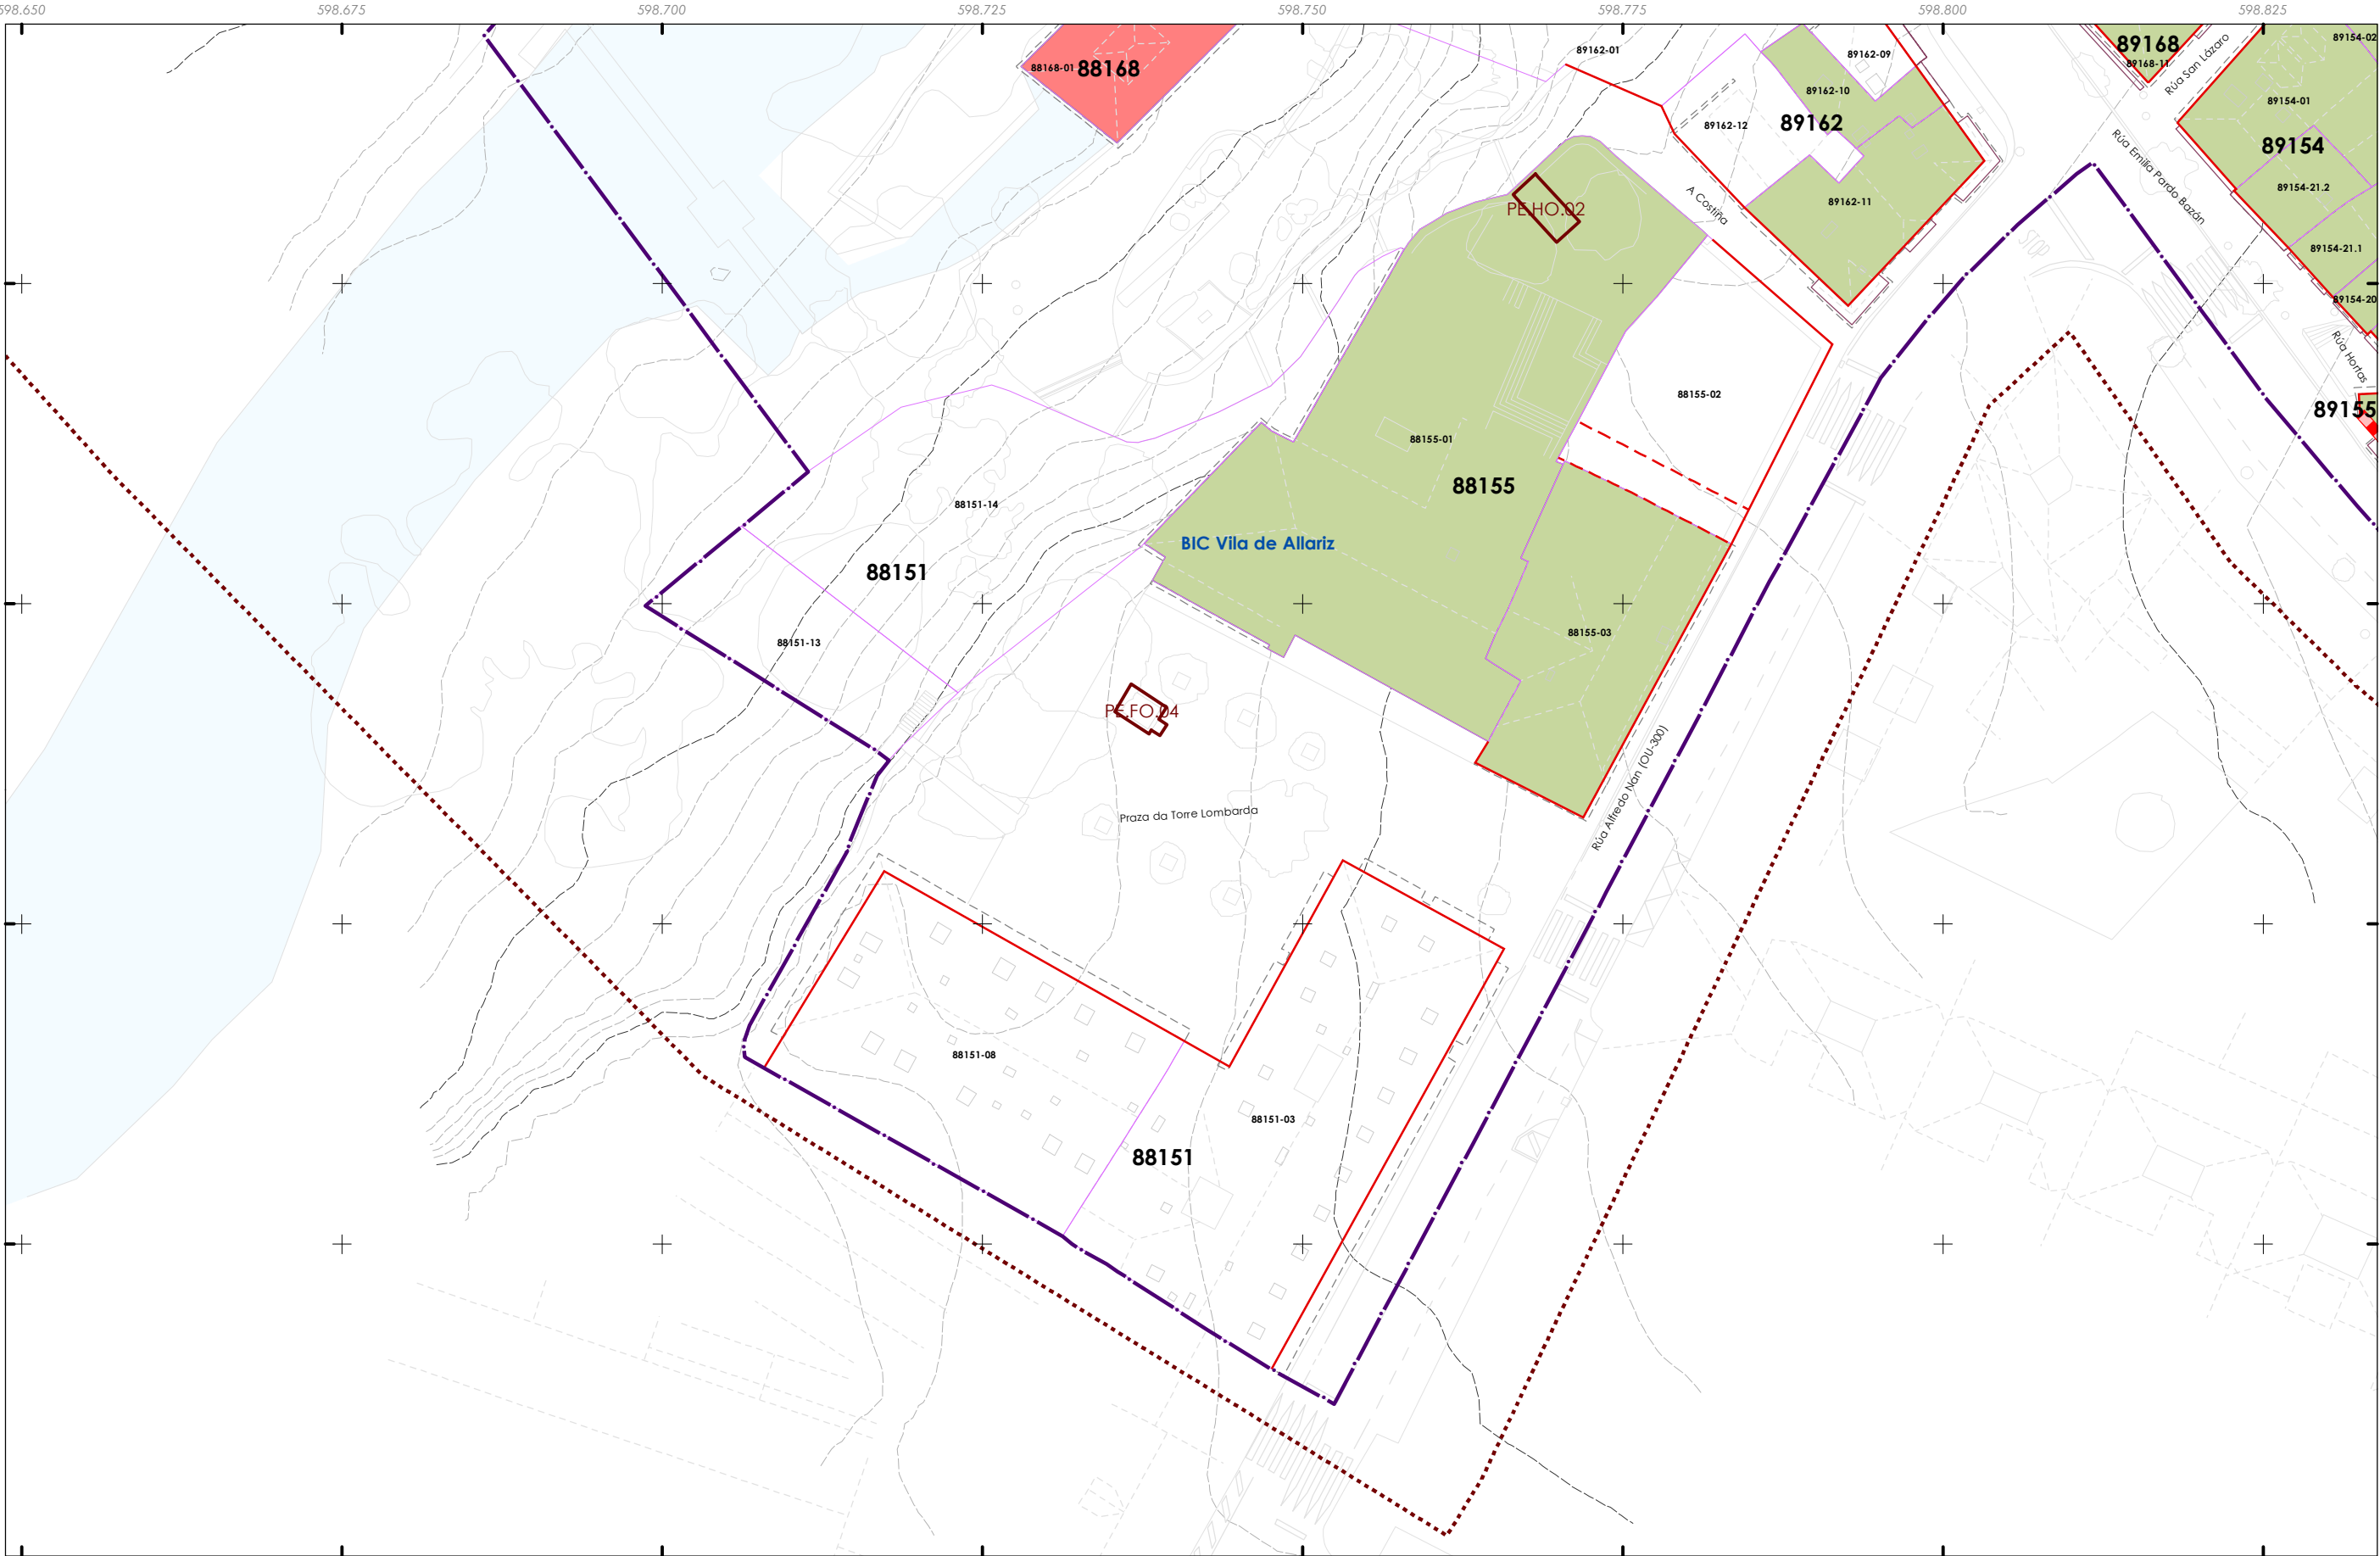

Delimitación do PECHA

Nivel de protección

- Ambiental
- Integral

Patrimonio cultural

- Restos da muralla
- Patrimonio etnolóxico
- Contorno protección
- Zona de Protección de Xacemento (ZPI)
- Contorno de Protección de Xacemento (CPX)


Ben de Interese Cultural (BIC)

- Igrexa de Santiago (Decreto 03/06/1931)
- Trazado do Camiño de Santiago**
- Trazado do Camiño de Santiago
- Territorio historico do Camiño de Santiago

Folla 22 de 22

F1

Quinteiro - XXXXX
Ud. parcelaria - XXXX-XX

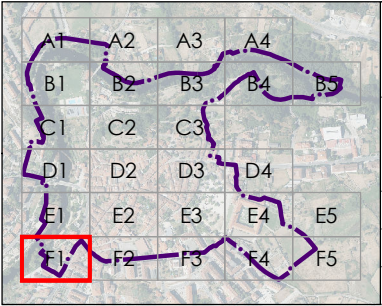


	CONCELLO DE ALLARIZ (OURENSE)
	PLAN ESPECIAL DE PROTECCIÓN DO CONXUNTO HISTÓRICO-ARTÍSTICO DE ALLARIZ
	Alfonso Botana S.L.
	APROBACIÓN INICIAL
32001_PECHA_202412_AI	03.PLANOS DE ORDENACIÓN
Decembro 2024 ETRS89 29N EPSG: 25829	03.04. NIVEIS DE PROTECCIÓN
A1 1:250 A3 1:500	0 5 10 20 30 Metros

Fonte de datos:
- Datos cartográficos cedidos polo Ins. Geográfico Nacional (centrodescargas.cnig.es) e o Instituto de Estudos do Territorio (IET) da Xunta de Galicia (mapas.xunta.gal) e elaboración propia.

CONCELLO DE ALLARIZ (OURENSE)	
PLAN ESPECIAL DE PROTECCIÓN DO CONXUNTO HISTÓRICO-ARTÍSTICO DE ALLARIZ	
Alfonso Botana S.L.	
APROBACIÓN INICIAL	
03.PLANOS DE ORDENACIÓN	
03.04. NIVEIS DE PROTECCIÓN	

Quinteiro - XXXXX
Ud. parcelaria - XXXXX-XX

DILIXENCIA: MARTA CAJIDE BARBEITO, Secretaria-Interventora do Concello de Allariz, INFORMA: Que o documento anexo a esta dilixencia en soporte dixital non editable (PDF), é o documento do Plan Especial do Casco Histórico do Concello de Allariz, aprobado inicialmente polo Pleno da Corporación o 26 de decembro de 2024. Documento asinado electrónicamente

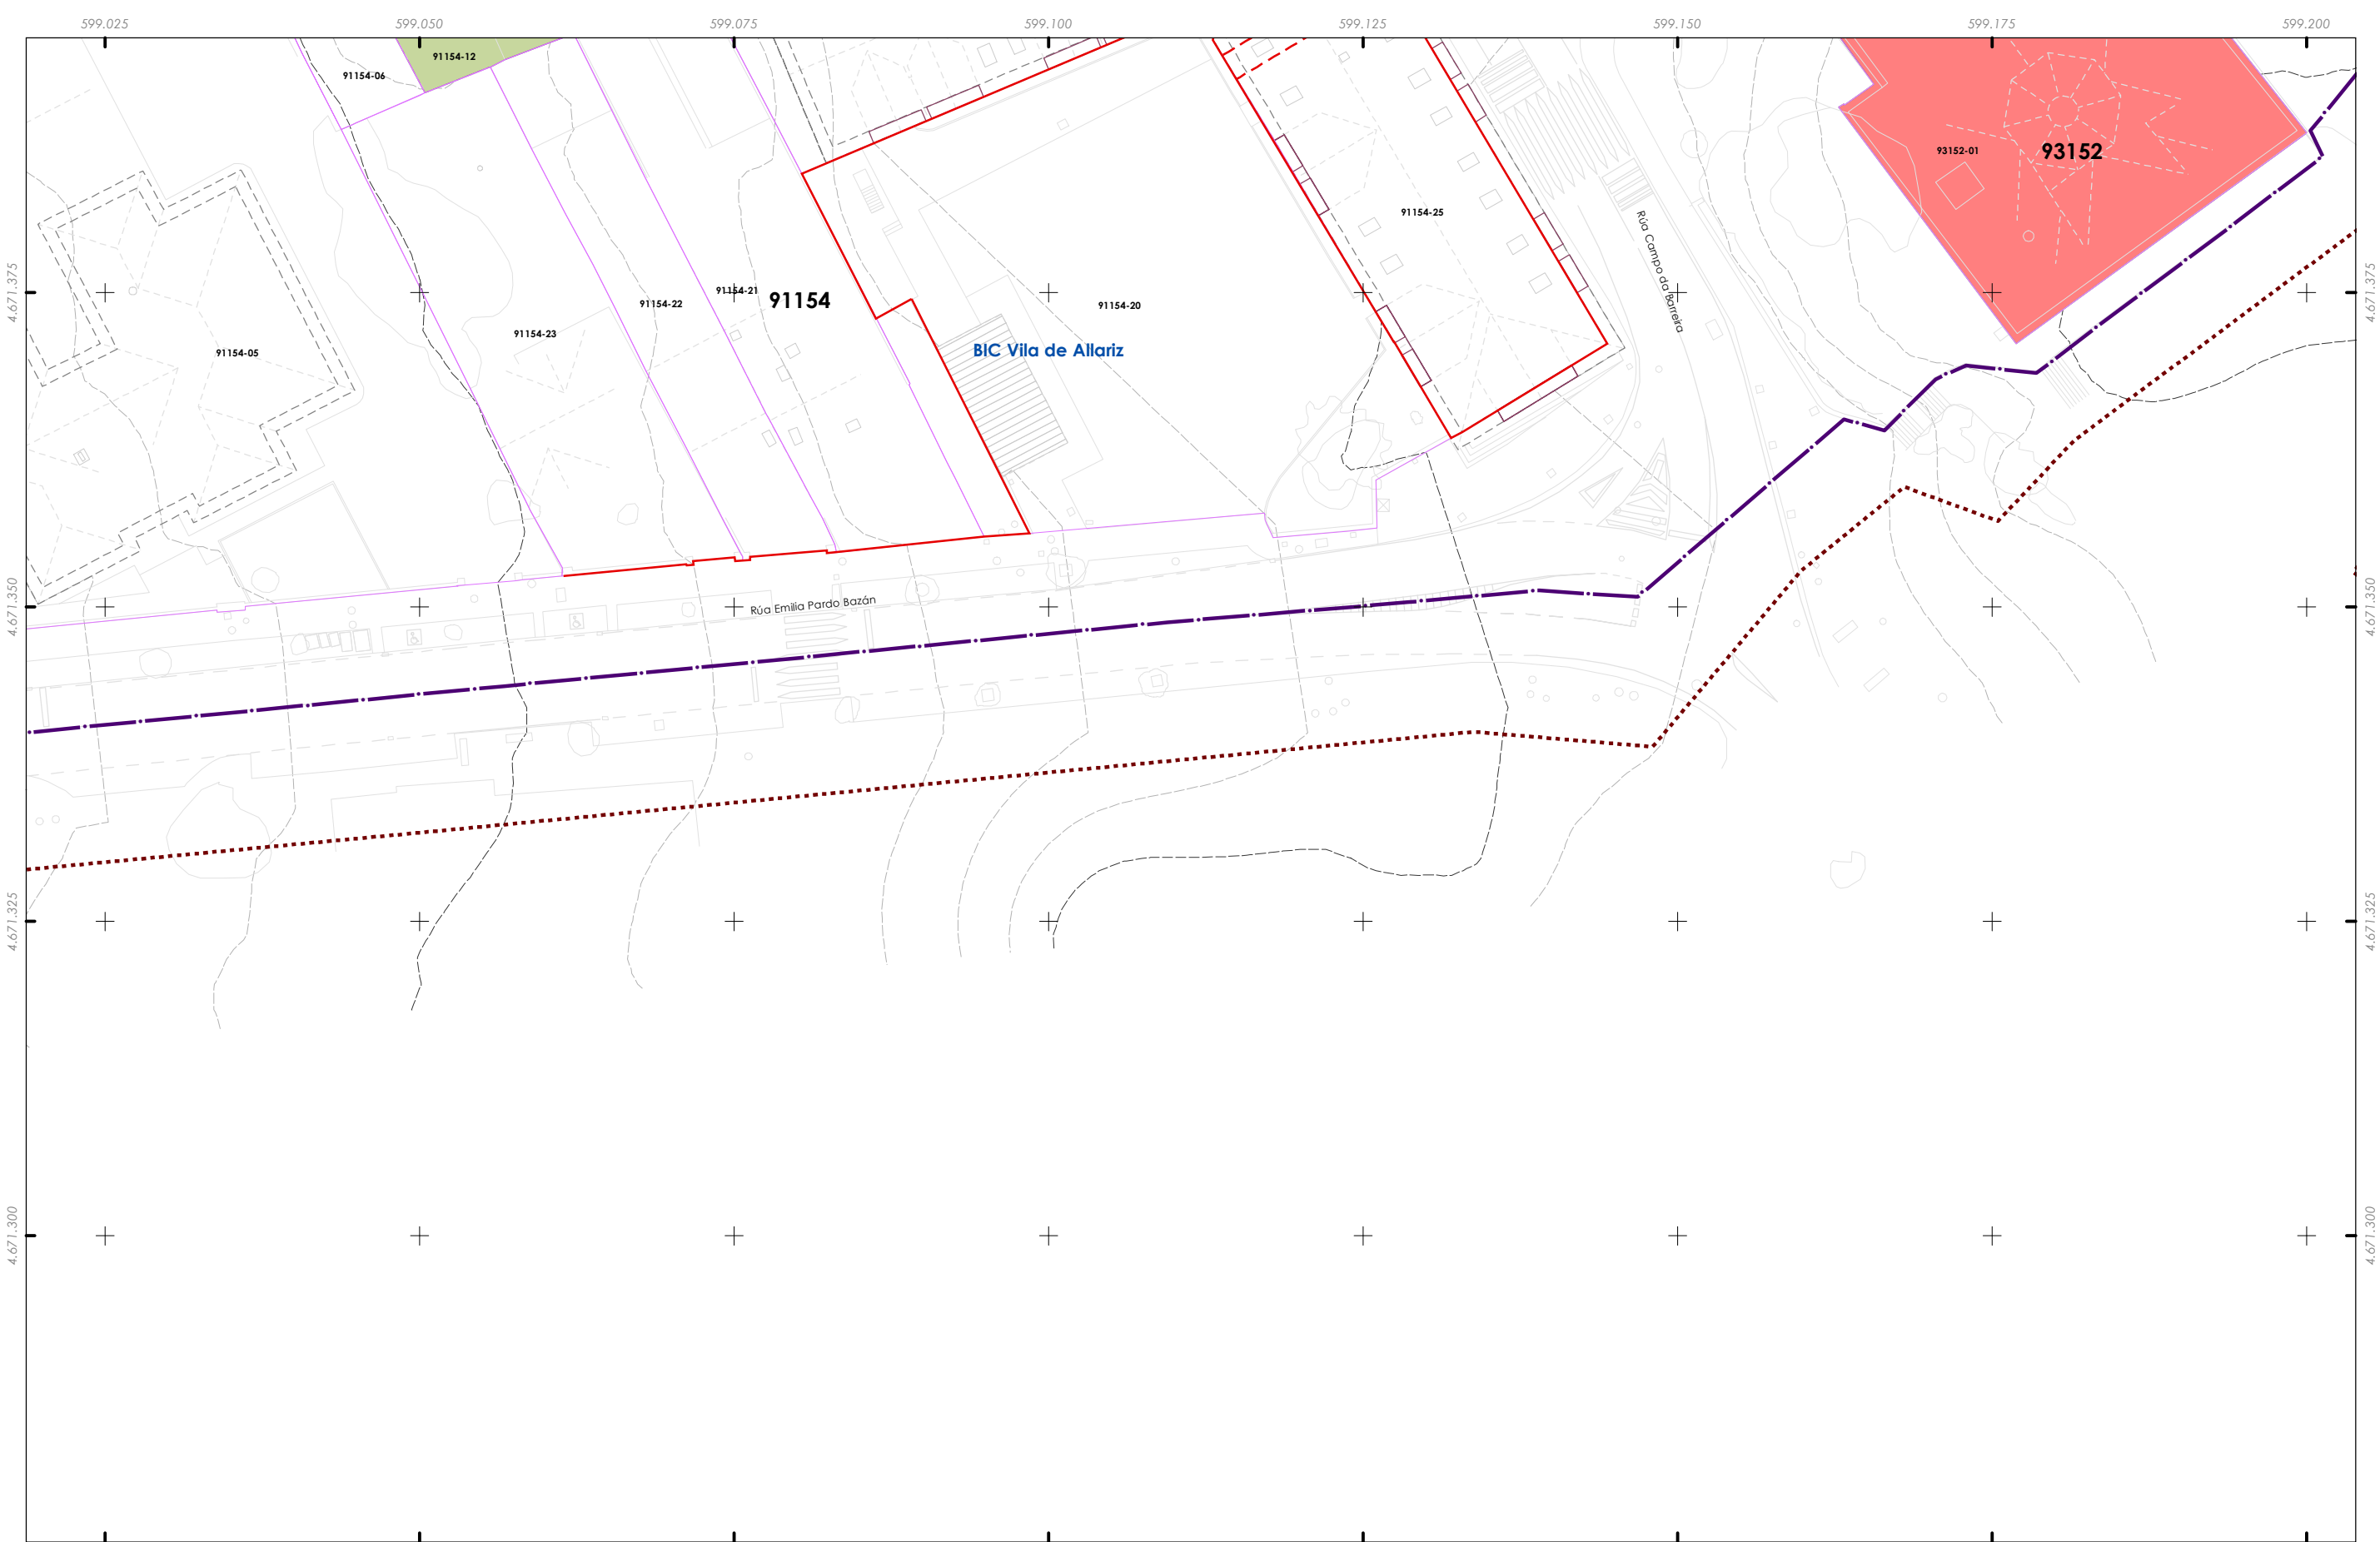

Delimitación do PECHA

Nivel de protección

Ambiental

Integral

Patrimonio cultural

Restos da muralla

Patrimonio etnolóxico

Contorno protección

Zona de Protección de Xacemento (ZPI)

Contorno de Protección de Xacemento (CPX)

Ben de Interese Cultural (BIC)

Igrexa de Santiago (Decreto 03/06/1931)

Trazado do Camiño de Santiago


Trazado do Camiño de Santiago

Territorio histórico do Camiño de Santiago

Folla 24 de 22

F3


Quinteiro - XXXXX
Ud. parcelaria - XXXXX-XX

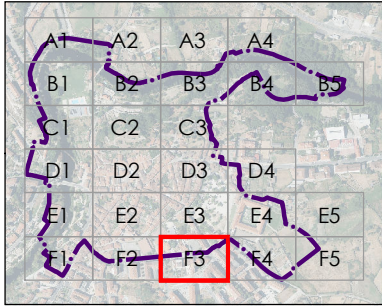

	CONCELLO DE ALLARIZ (OURENSE)	
	PLAN ESPECIAL DE PROTECCIÓN DO CONXUNTO HISTÓRICO-ARTÍSTICO DE ALLARIZ	
	Alfonso Botana S.L.	
	APROBACIÓN INICIAL	
03.PLANOS DE ORDENACIÓN		
03.04. NIVEIS DE PROTECCIÓN		
32001_PECHA_202412_AI		
Decembro 2024 ETRS89 29N EPSG: 25829		
A1 1:250 A3 1:500		0 5 10 20 30 Metros

Fonte de datos:
- Datos cartográficos cedidos polo Ins. Geográfico Nacional (centrodescargas.cnig.es) e o Instituto de Estudos do Territorio (IT) da Xunta de Galicia (mapas.xunta.gal) e elaboración propia.

DILIXENCIA: MARTA CAJIDE BARBEITO, Secretaria-Interventora do Concello de Allariz,
INFORMA: Que o documento anexo a esta dilixencia en soporte dixital non editable (PDF),
é o documento do Plan Especial do Casco Histórico do Concello de Allariz, aprobado inicialmente
polo Pleno da Corporación o 26 de decembro de 2024. Documento asinado electrónicamente

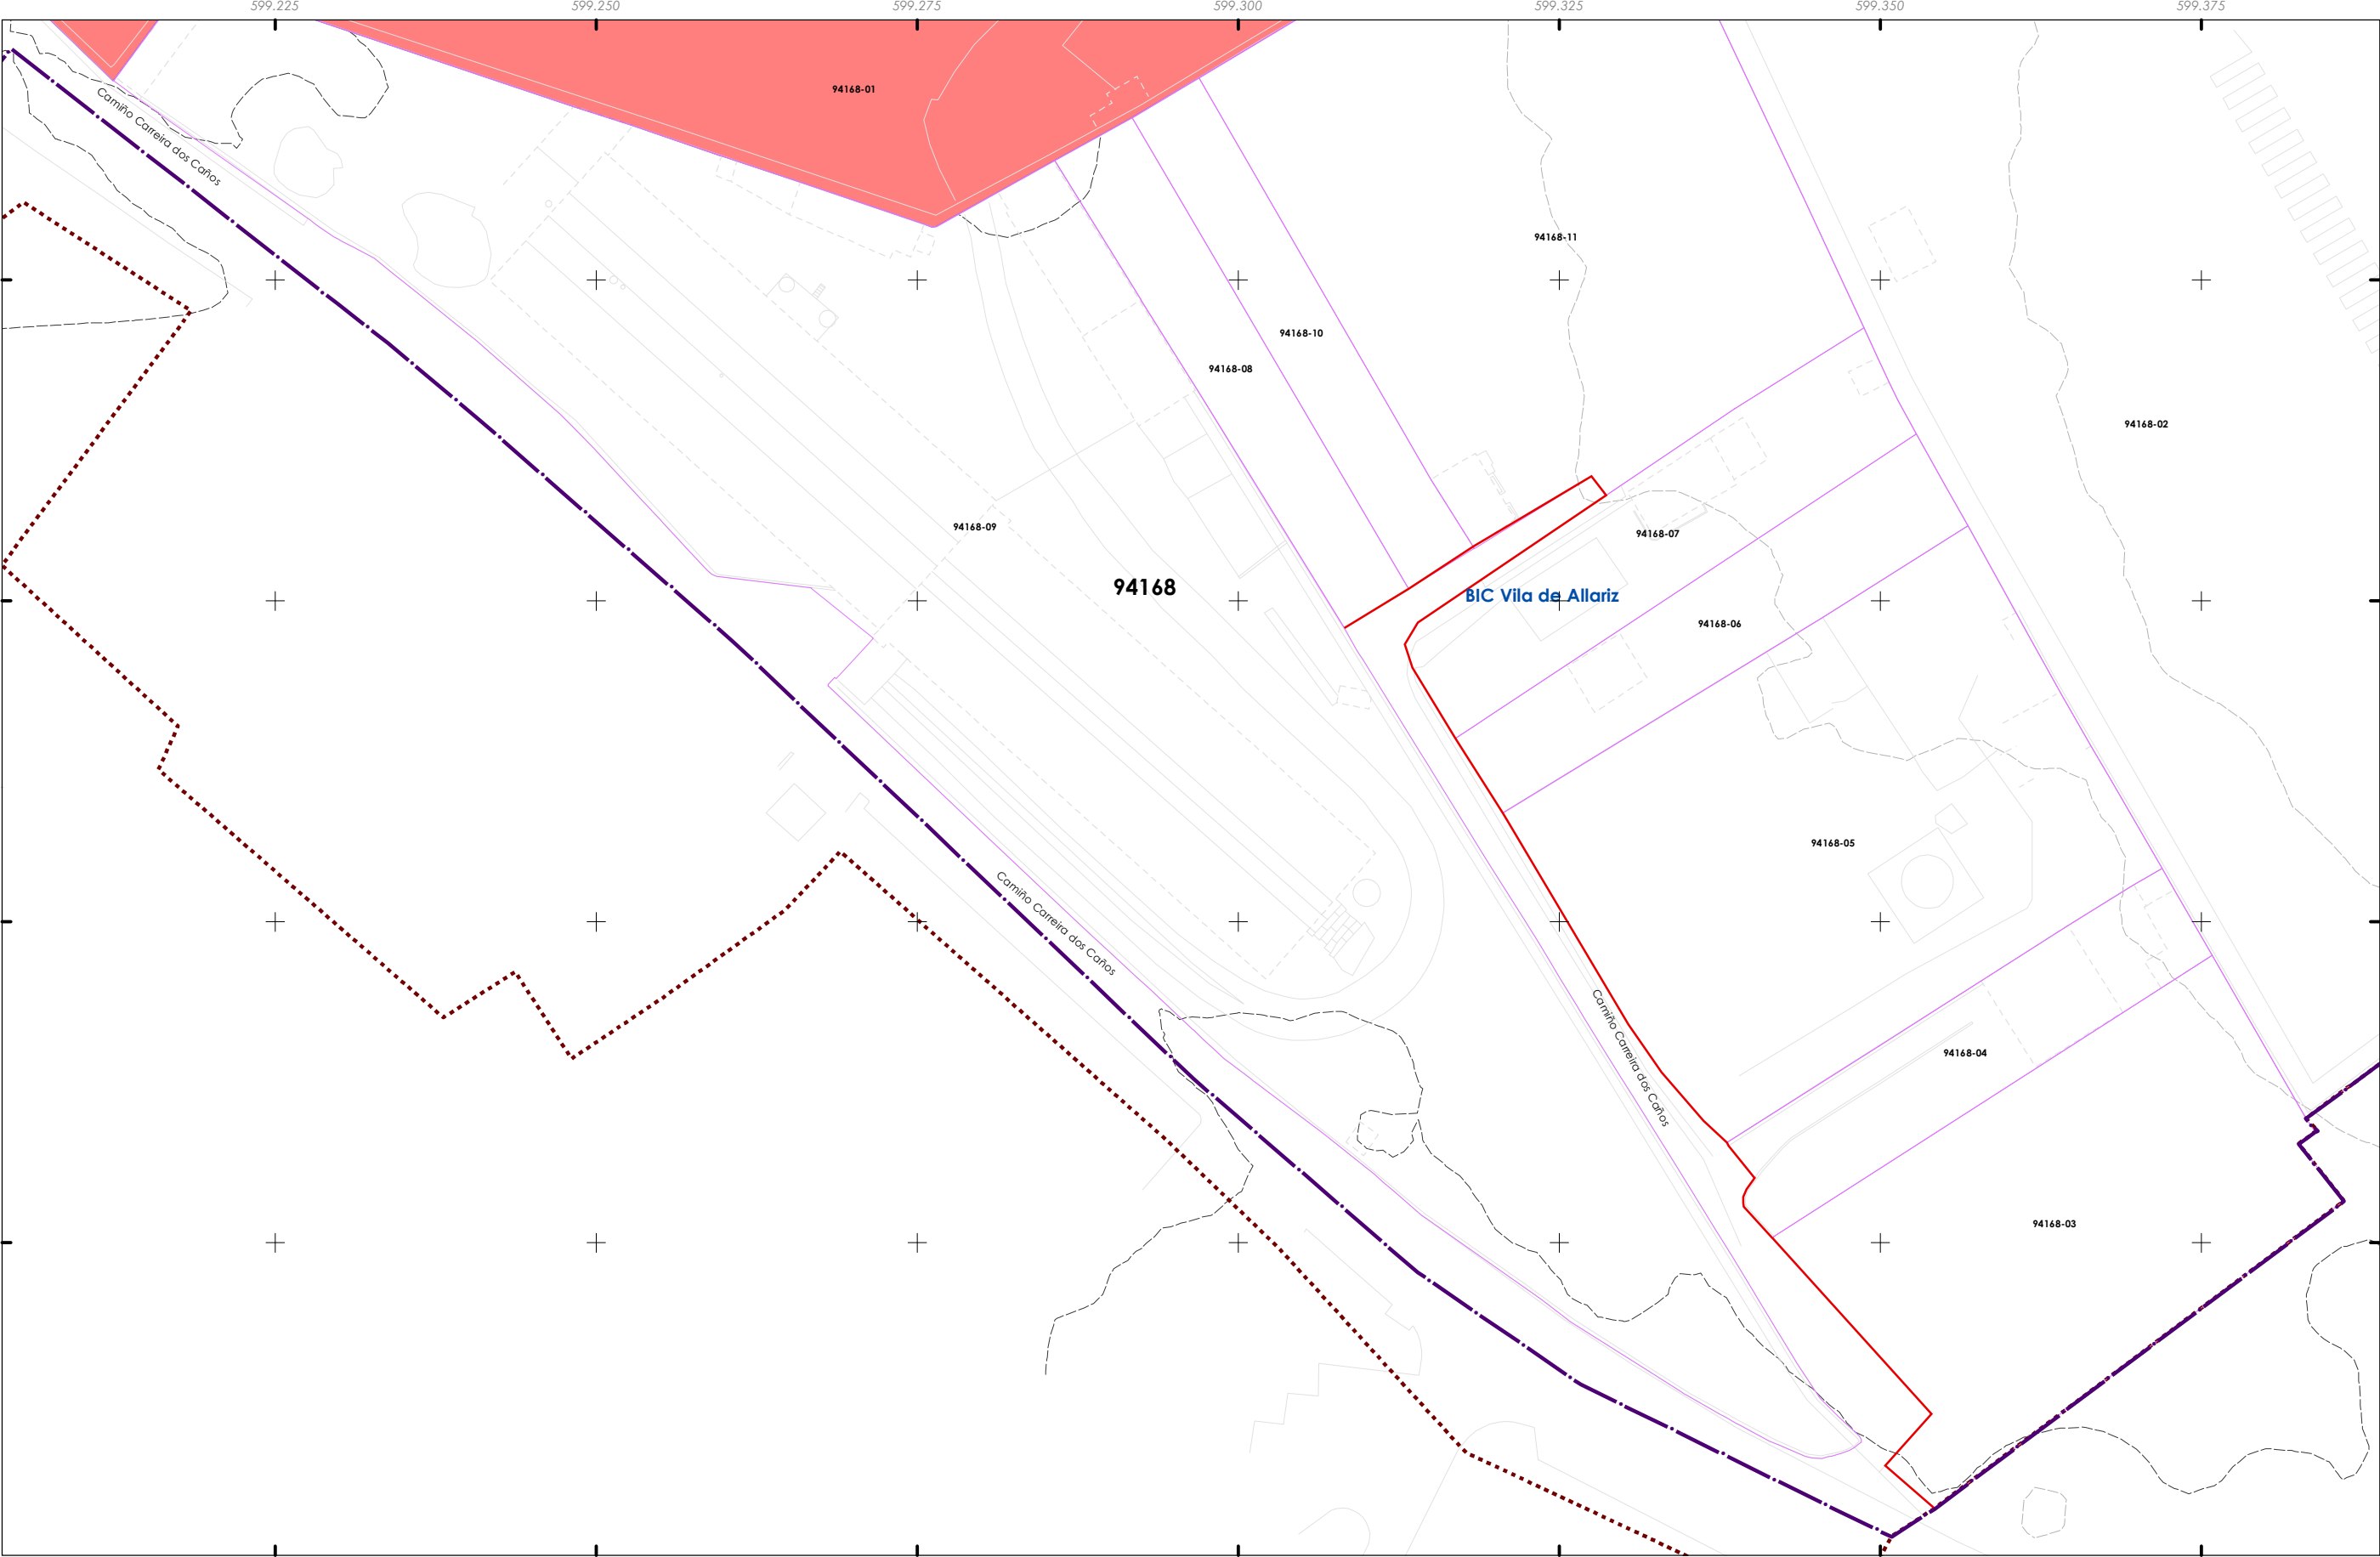

Delimitación do PECHA

Nivel de protección

Ambiental

Integral

Patrimonio cultural

Restos da muralla

Patrimonio etnolóxico

Contorno protección

Zona de Protección de Xacemento (ZPI)

Contorno de Protección de Xacemento (CPX)

Ben de Interese Cultural (BIC)

Igrexa de Santiago (Decreto 03/06/1931)

Trazado do Camiño de Santiago


Trazado do Camiño de Santiago

Territorio historico do Camiño de Santiago

Folla 25 de 22

F4

Quinteiro - XXXXX
Ud. parcelaria - XXXXX-XX

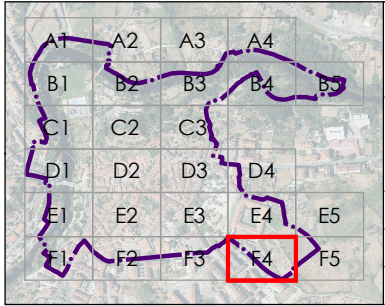

CONCELLO DE ALLARIZ (OURENSE)

PLAN ESPECIAL DE PROTECCIÓN DO CONXUNTO HISTÓRICO-ARTÍSTICO DE ALLARIZ

Alfonso Botana S.L.

APROBACIÓN INICIAL

03.PLANOS DE ORDENACIÓN

03.04. NIVEIS DE PROTECCIÓN

ALFONSO BOTANA


32001_PECHA_202412_AI
Decembro 2024
ETRS89 29N
EPSG: 25829

A1 1:250
A3 1:500

0 5 10 20 30 Metros

Fonte de datos:
- Datos cartográficos cedidos polo Ins. Geográfico Nacional (centrodescargas.cnig.es) e o Instituto de Estudos do Territorio (IT) da Xunta de Galicia (mapas.xunta.gal) e elaboración propia.

DILIXENCIA: MARTA CAJIDE BARBEITO, Secretaria-Interventora do Concello de Allariz, INFORMA: Que o documento anexo a esta dilixencia en soporte dixital non editable (PDF), é o documento do Plan Especial do Casco Histórico do Concello de Allariz, aprobado inicialmente polo Pleno da Corporación o 26 de decembro de 2024. Documento asinado electrónicamente

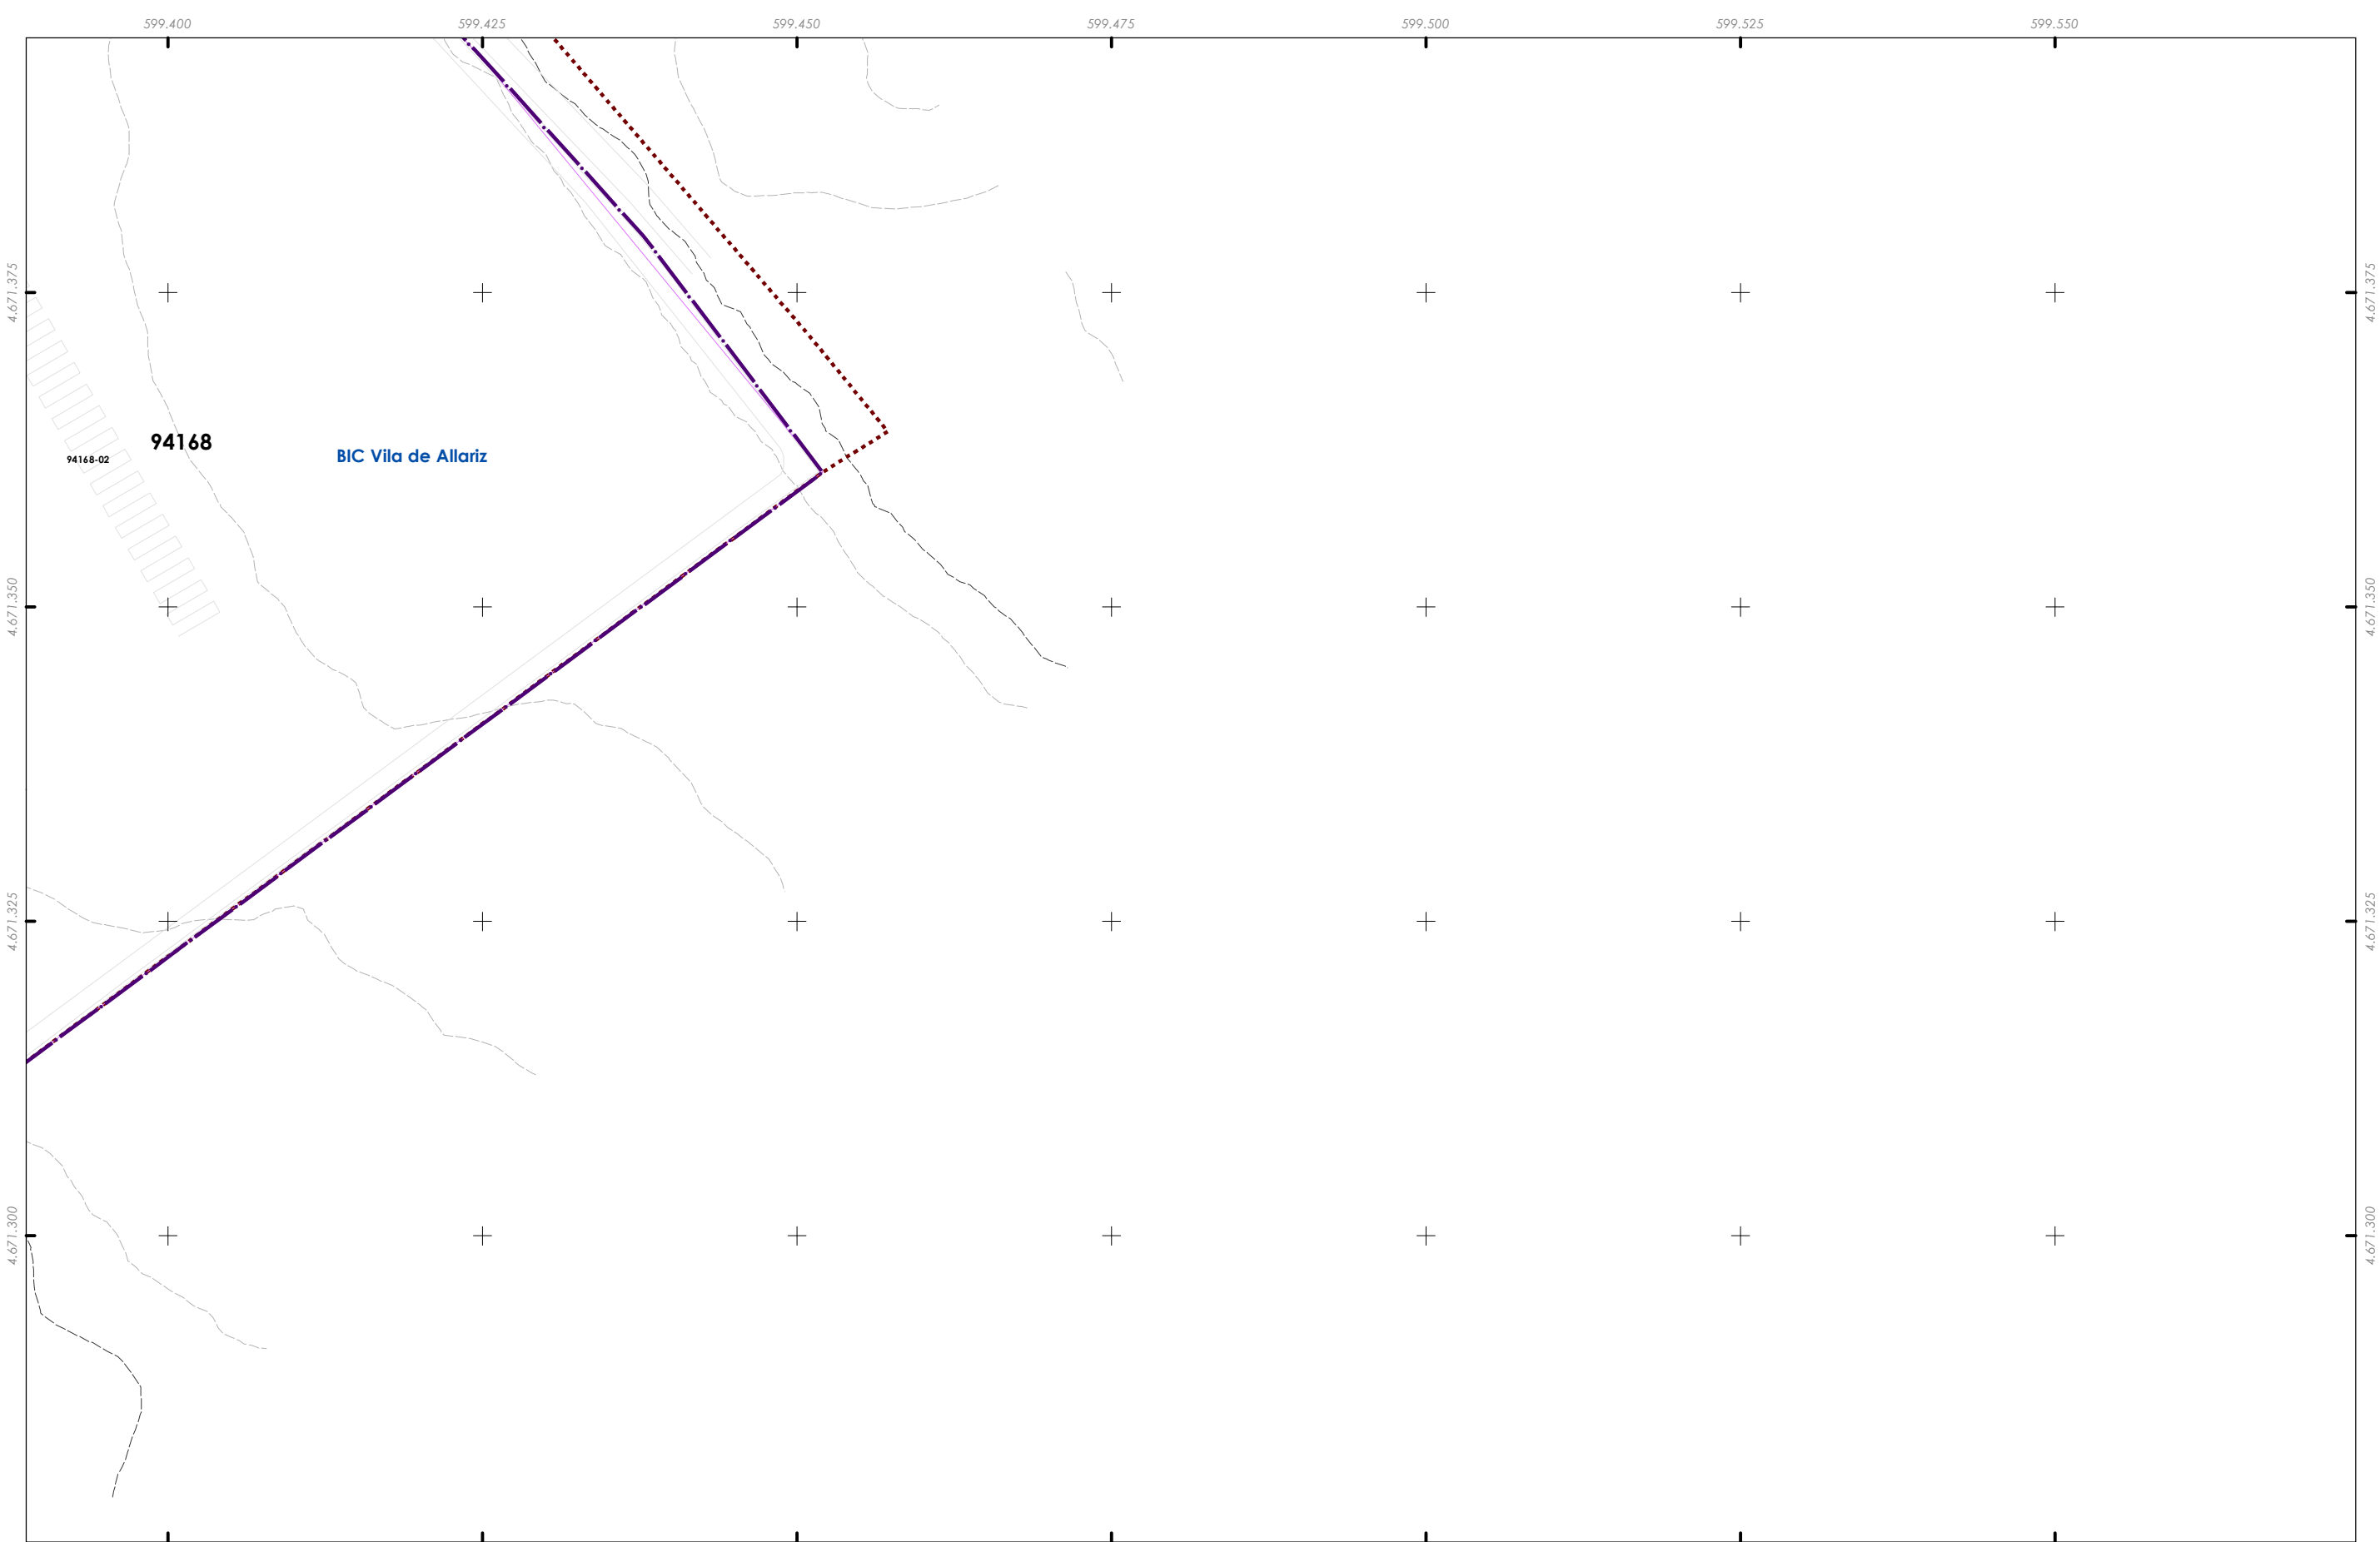

Delimitación do PECHA

Nivel de protección

Ambiental

Integral

Patrimonio cultural

Restos da muralla

Patrimonio etnolóxico

Contorno protección

Zona de Protección de Xacemento (ZPI)

Contorno de Protección de Xacemento (CPX)

Ben de Interese Cultural (BIC)

Igrexa de Santiago (Decreto 03/06/1931)

Trazado do Camiño de Santiago

Trazado do Camiño de Santiago

Territorio historico do Camiño de Santiago

Folla 26 de 22

F5

Quinteiro - XXXXX
Ud. parcelaria - XXXXX-XX

CONCELLO DE

Allariz

ALFONSO

BOTANA

32001_PECHA_202412_AI

Decembro 2024

ETRS89 29N

EPSG: 25829

0

5

10

20

30

Metros

CONCELLO DE ALLARIZ (OURENSE)

PLAN ESPECIAL DE PROTECCIÓN DO CONXUNTO HISTÓRICO-ARTÍSTICO DE ALLARIZ

Alfonso Botana S.L.

APROBACIÓN INICIAL

03.PLANOS DE ORDENACIÓN

03.04. NIVEIS DE PROTECCIÓN

Fonte de datos:
- Datos cartográficos cedidos polo Ins. Geográfico Nacional (centrodescargas.cnig.es) e o Instituto de Estudos do Territorio (IT) da Xunta de Galicia (mapas.xunta.gal) e elaboración propia.