


DILIXENCIA: MARTA CAJIDE BARBEITO, Secretaria-Interventora do Concello de Allariz,
INFORMA: Que o documento anexo a esta dilixencia en soporte dixital non editable (PDF),
é o documento do Plan Especial do Casco Histórico do Concello de Allariz, aprobado inicialmente
polo Pleno da Corporación o 26 de decembro de 2024. Documento asinado electrónicamente

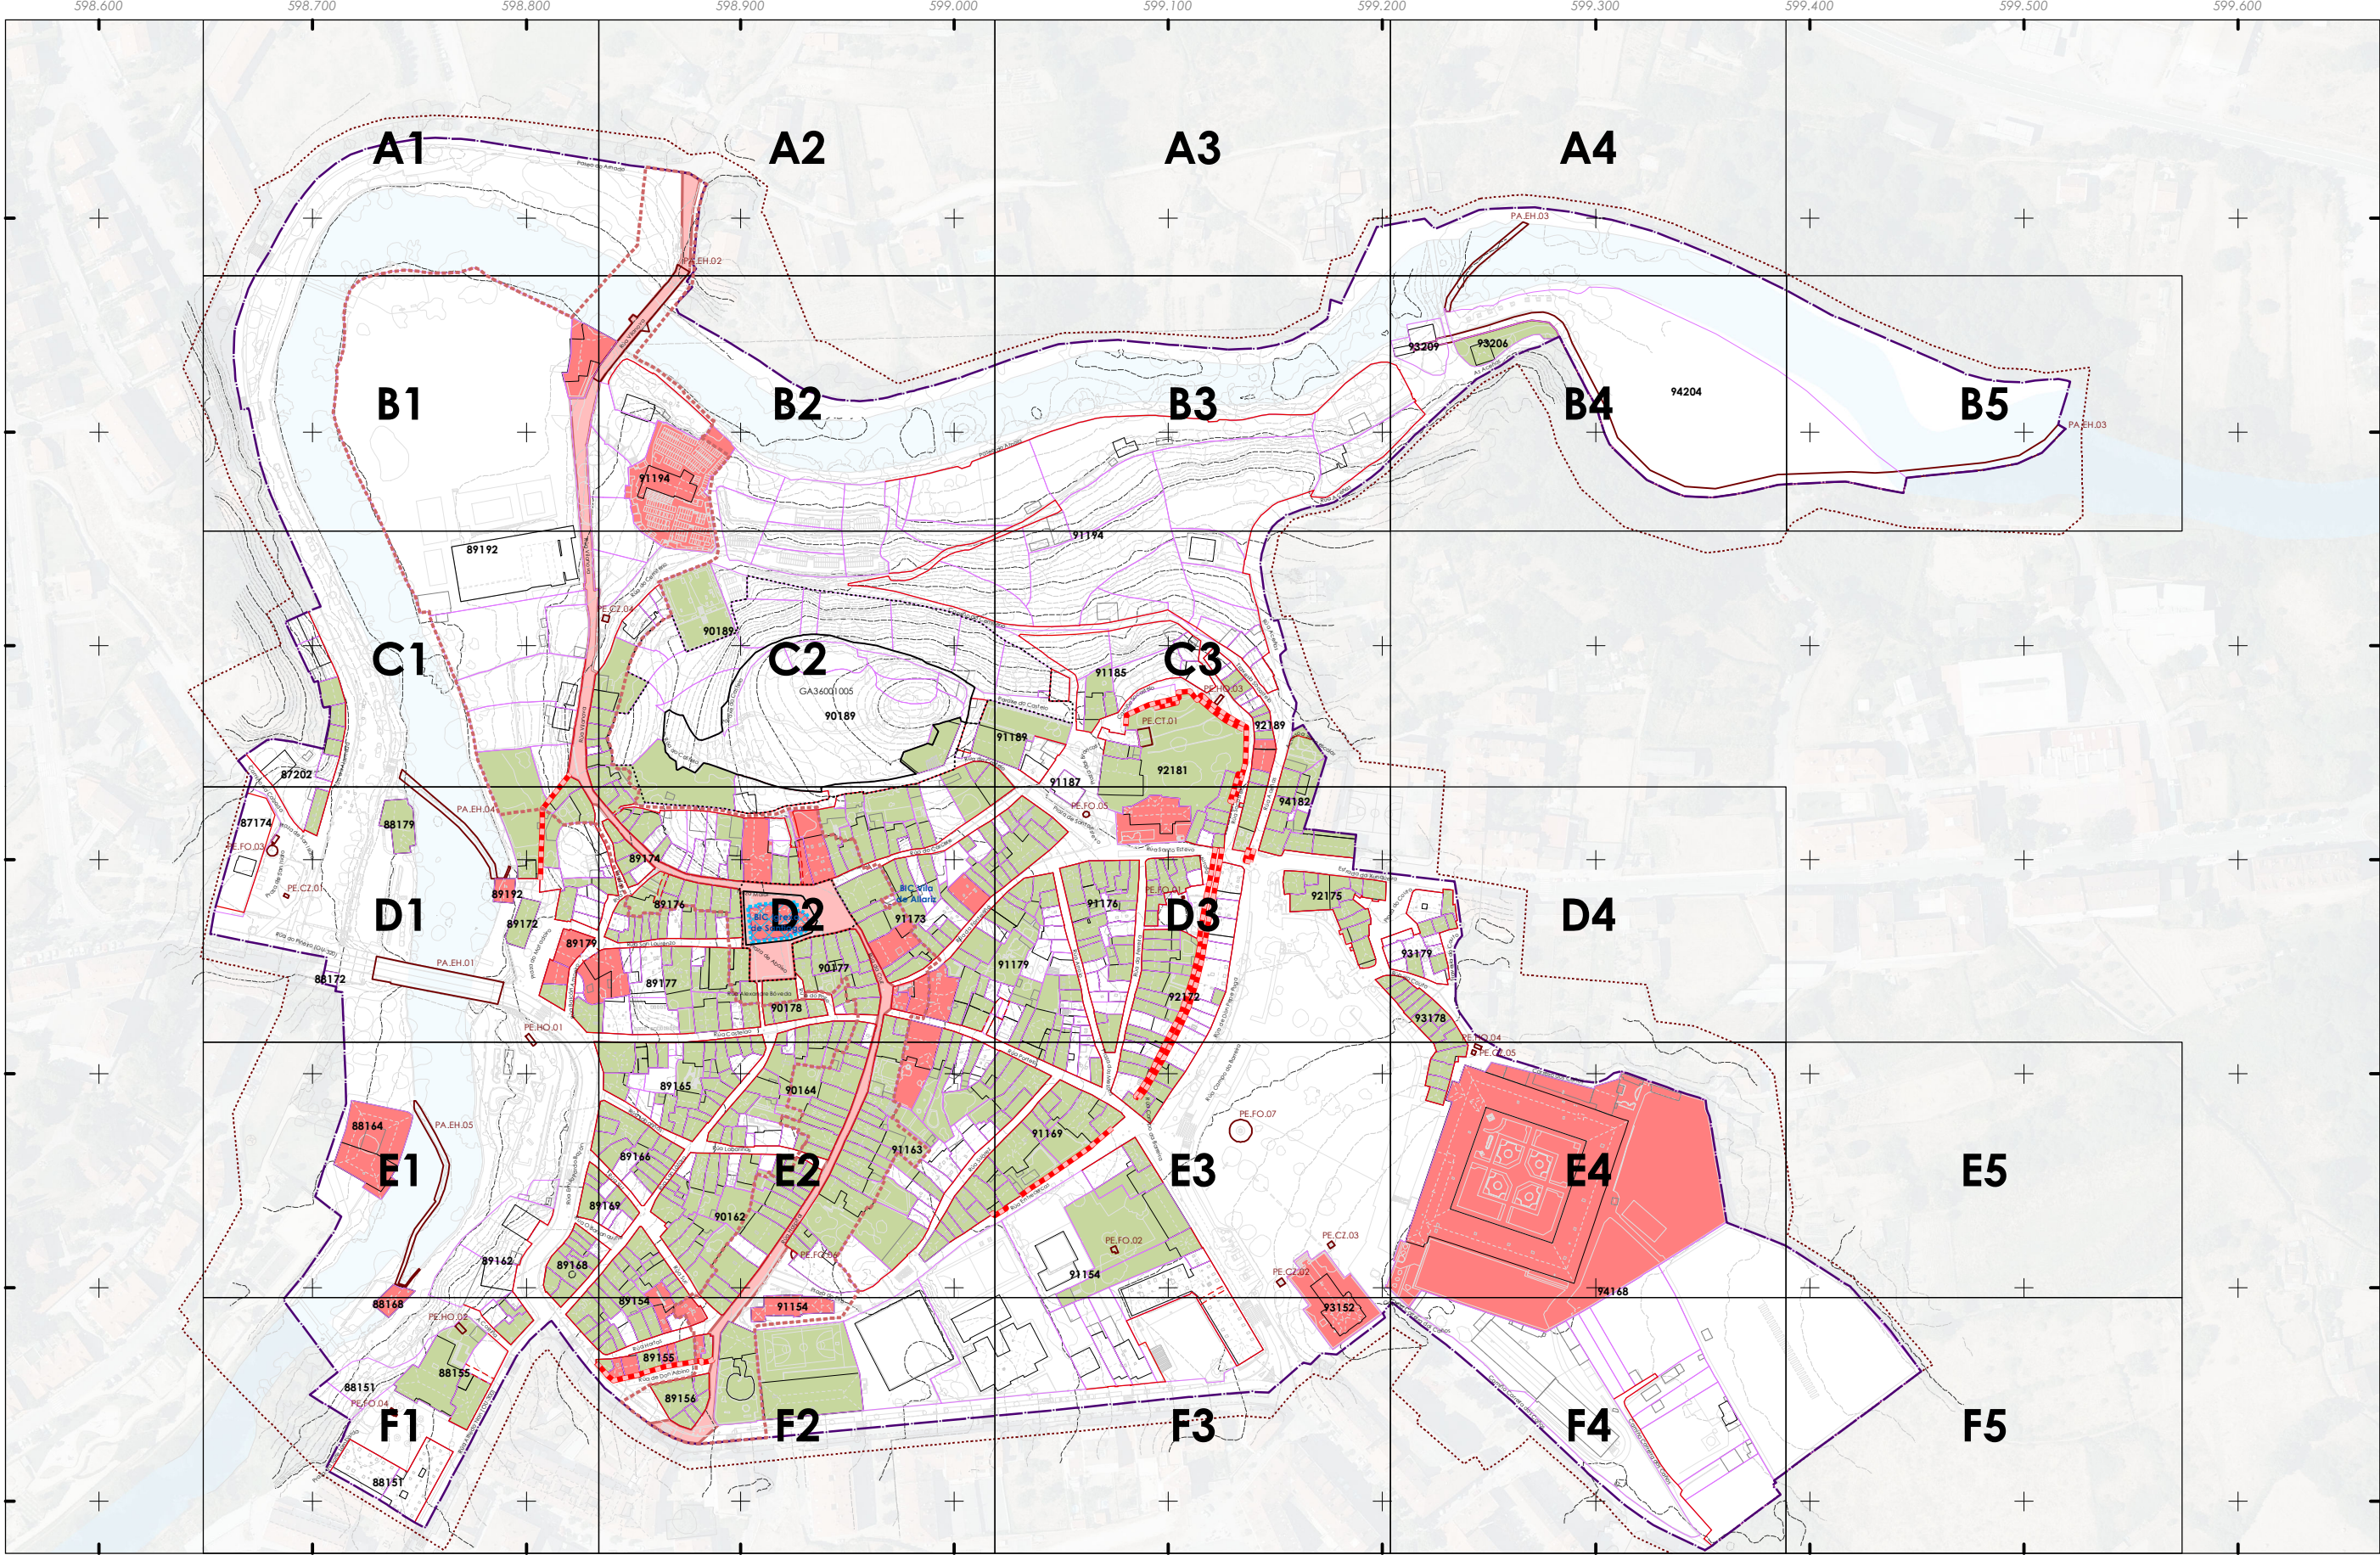

Folla 1 de 1

**Delimitación do PECHA**

Nivel de protección

 Ambiental

 Integral

Patrimonio cultural

 Restos da muralla

 Patrimonio etnolóxico

 Contorno protección

 Zona de Protección de Xacemento (ZPI)

 Contorno de Protección de Xacemento (CPX)

Ben de Interese Cultural (BIC)


 Igrexa de Santiago (Decreto 03/06/1931)

Trazado do Camiño de Santiago

 Trazado do Camiño de Santiago

 Territorio histórico do Camiño de Santiago

Fonte de datos:
- Datos cartográficos cedidos polo Ins. Geográfico Nacional (centrodedescargas.cnig.es) e o Instituto de Estudos do Territorio (IET) da Xunta de Galicia (mapas.xunta.gal) e elaboración propia.

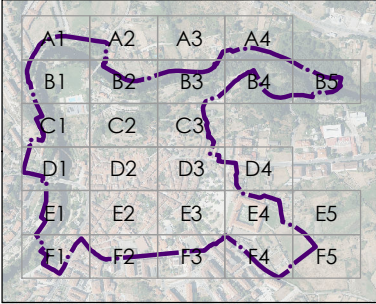

**CONCELLO DE ALLARIZ**

**ALFONSO BOTANA**

32001_PECHA_202412_AI

Decembro 2024 ETR589 29N EPSG: 25829

A1 1:1.500 A3 1:3.000

CONCELLO DE ALLARIZ (OURENSE)

PLAN ESPECIAL DE PROTECCIÓN DO CONXUNTO HISTÓRICO-ARTÍSTICO DE ALLARIZ

Alfonso Botana S.L.

APROBACIÓN INICIAL

03.PLANOS DE ORDENACIÓN

03.04. NIVEIS DE PROTECCIÓN

