

DILIXENCIA: MARTA CAJIDE BARBEITO, Secretaria-Interventora do Concello de Allariz, INFORMA: Que o documento anexo a esta dilixencia en soporte dixital non editable (PDF), é o documento do Plan Especial do Casco Histórico do Concello de Allariz, aprobado inicialmente polo Pleno da Corporación o 26 de decembro de 2024. Documento asinado electrónicamente

- Delimitación da PECHA
- Unidade edificatoria

Edificación principal

Construción adxectiva
- Tipo de aliñación

Pasadizo

Viario
- Estradas da rede autonómica

Rede Local

Aliñación de viario / edificación (AXI)

- Viario ciclista proposto

Senda ciclable

Conexión exterior proposta

Conexión exterior existente
- Estación proposta

Aparcabiis de curta duración

Aparcabiis de longa duración e recarga eléctrica

Carpool

- Patrimonio cultural

Restos da muralla

Patrimonio etnolóxico

Contorno protección

Zona de Protección de Xacemento (ZPI)

Contorno de Protección de Xacemento (CPX)

- PC Ben de Interese Cultural (BIC)

BIC Igrexa de Santiago (Decreto 03/06/1931)

Trazado do Camiño de Santiago


Trazado do Camiño de Santiago

Territorio historico do Camiño de Santiago

Folla 1 de 22

A1

Quinteiro - XXXXX
Ud. parcelaria - XXXX-XX

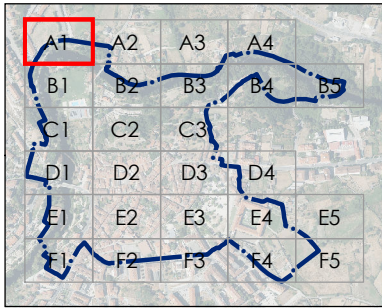

CONCELLO DE ALLARIZ (OURENSE)

PLAN ESPECIAL DE PROTECCIÓN DO CONXUNTO HISTÓRICO-ARTÍSTICO DE ALLARIZ

Alfonso Botana S.L.

APROBACIÓN INICIAL

03.PLANOS DE ORDENACIÓN

03.05. MOBILIDADE ALTERNATIVA

32001_PECHA_202412_AI

Decembro 2024

ETRS89 29N

EPSG: 25829


A1 1:250

A3 1:500

0 5 10 20 30 Metros

Fonte de datos:
- Datos cartográficos cedidos polo Ins. Geográfico Nacional (centrodescargas.cnig.es) e o Instituto de Estudos do Territorio (IET) da Xunta de Galicia (mapas.xunta.gal) e elaboración propia.

DILIXENCIA: MARTA CAJIDE BARBEITO, Secretaria-Interventora do Concello de Allariz, informa: Que o documento anexo a esta dilixencia en soporte dixital non editable (PDF), é o documento do Plan Especial do Casco Histórico do Concello de Allariz, aprobado inicialmente polo Pleno da Corporación o 26 de decembro de 2024. Documento asinado electrónicamente

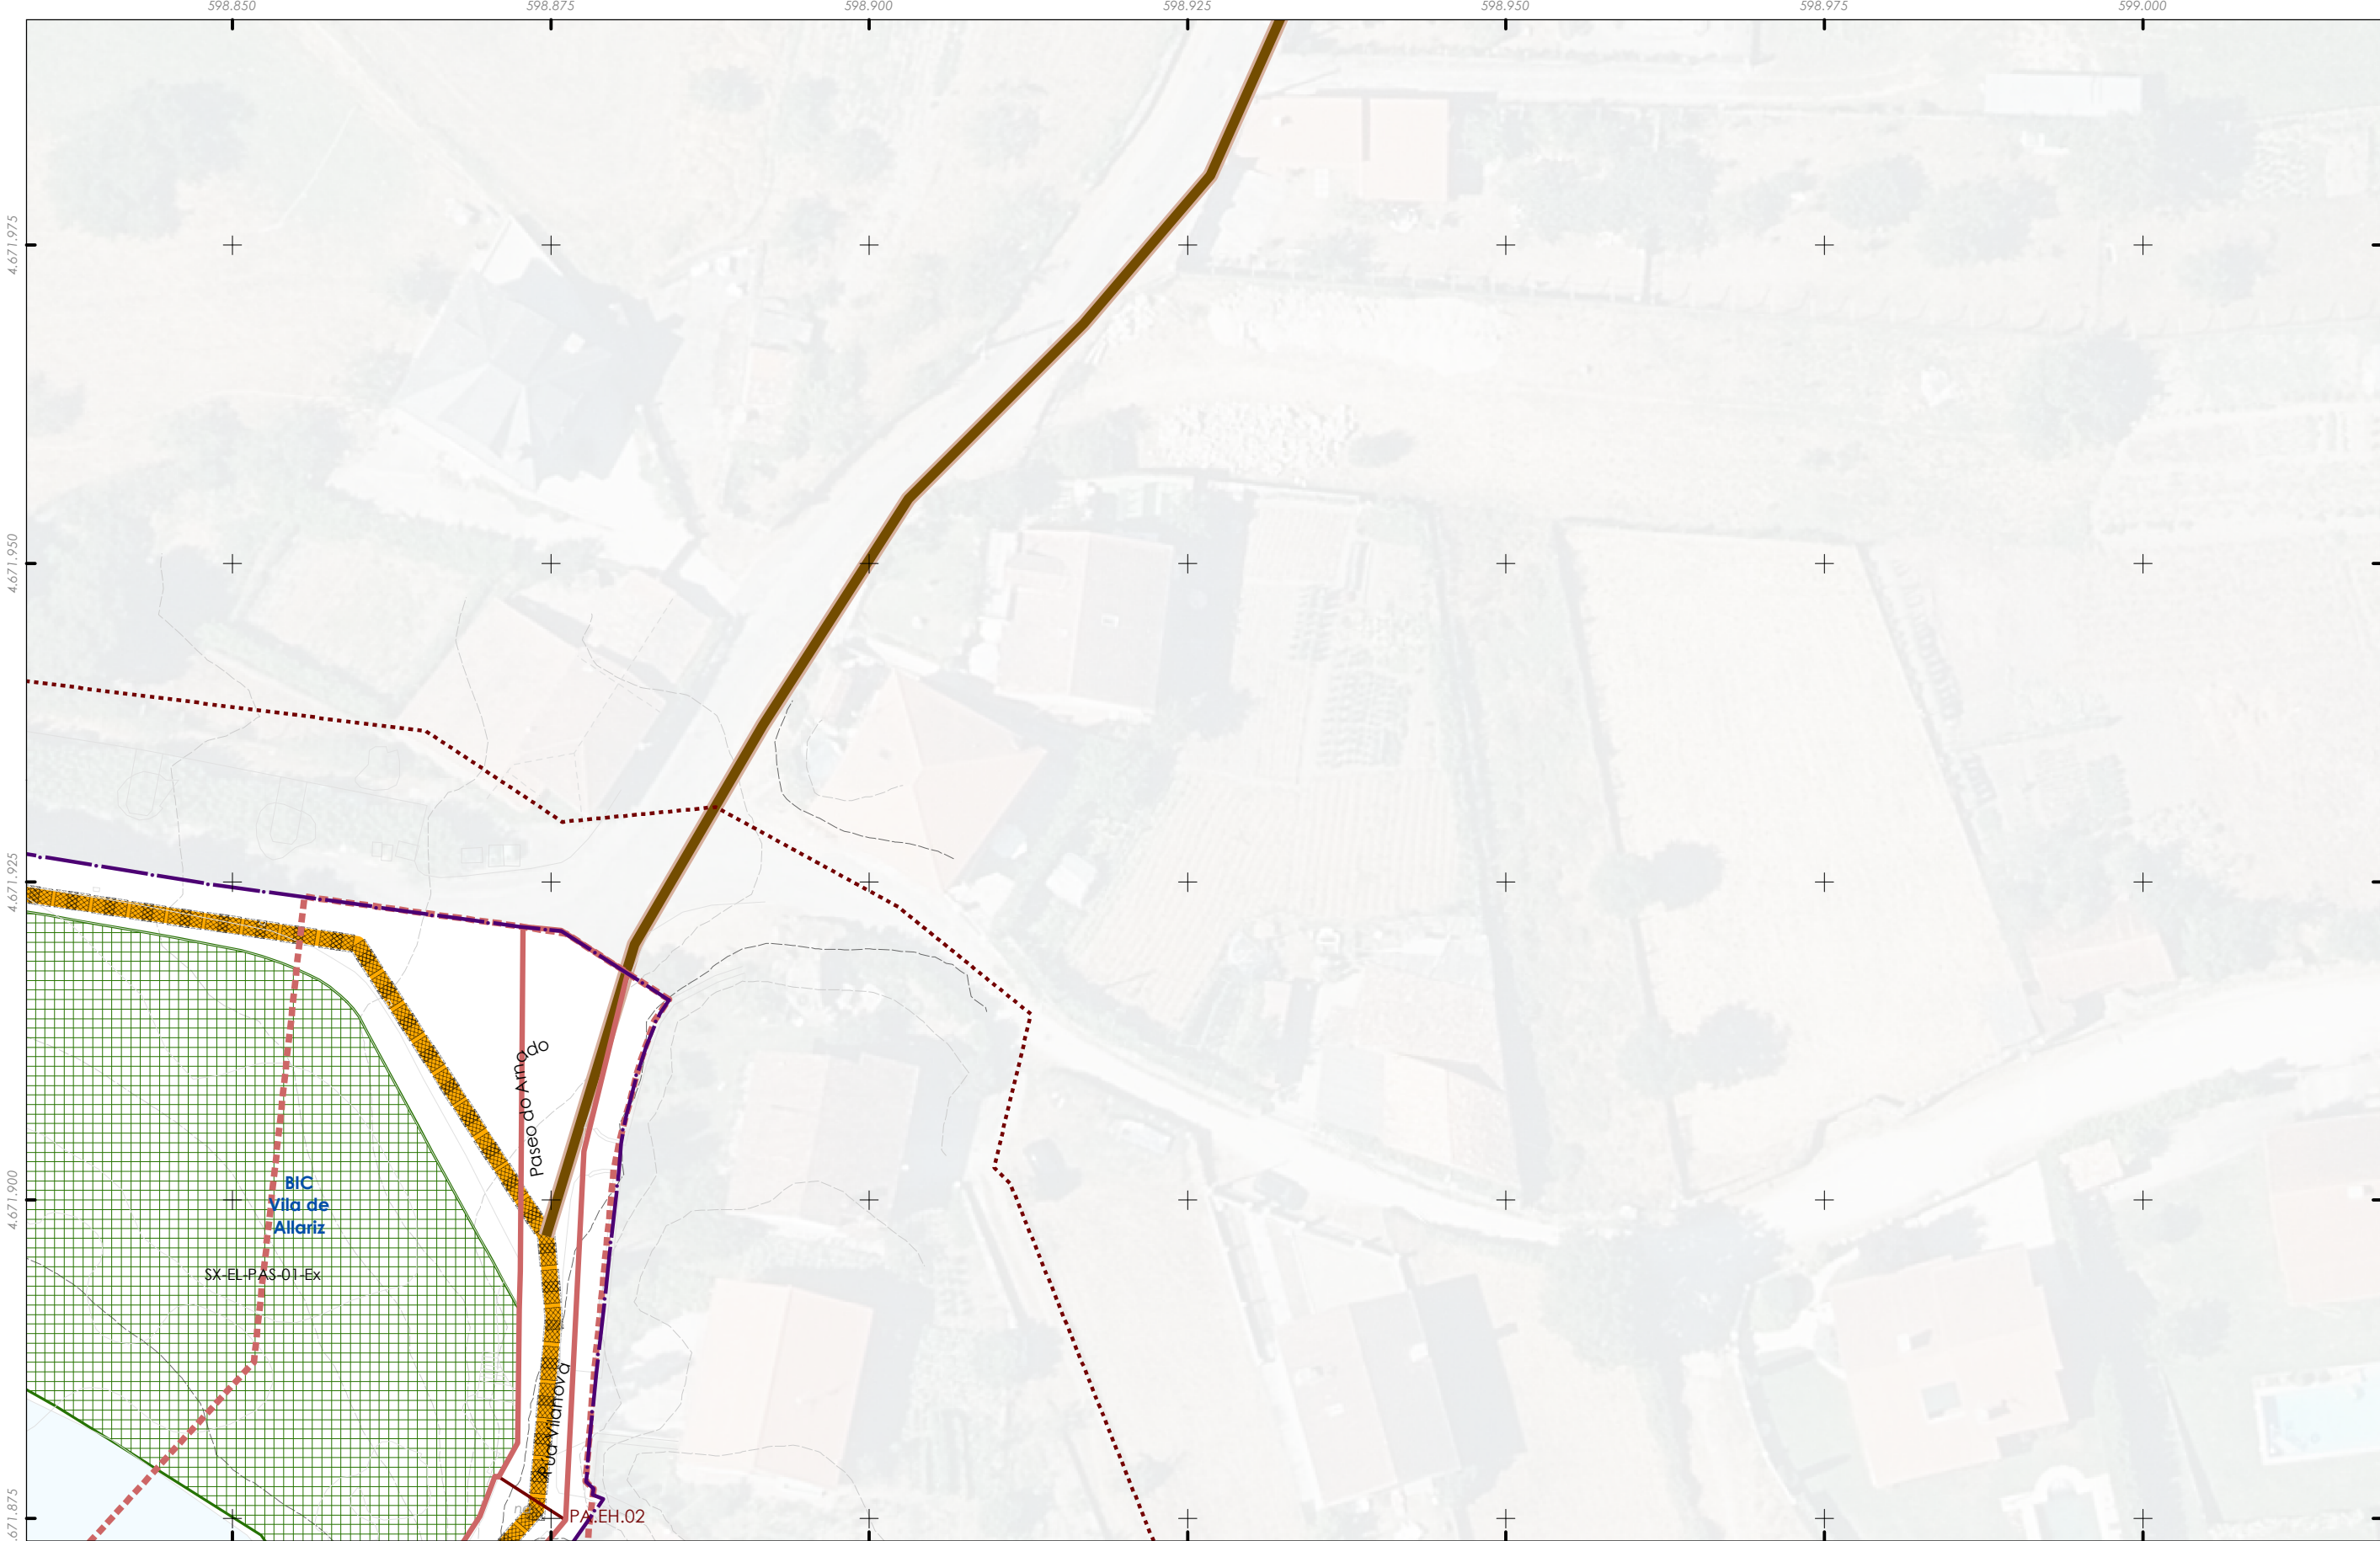

Delimitación da PECHA

Unidade edificatoria

Edificación principal

Construción adxectiva

Tipo de aliñación

Pasadizo

Viaro

Estradas da rede autonómica

Rede Local

Aliñación de viario / edificación (AXI)

Viaro ciclista proposto

Senda ciclable

Conexión exterior proposta

Conexión exterior existente

Estación proposta

Aparcabiis de curta duración

Aparcabiis de longa duración e recarga eléctrica

Carpool

Patrimonio cultural

Restos da muralla

Patrimonio etnolóxico

Contorno protección

Zona de Protección de Xacemento (ZPI)

Contorno de Protección de Xacemento (CPX)

PC Ben de Interese Cultural (BIC)

BIC Igrexa de Santiago (Decreto 03/06/1931)

Trazado do Camiño de Santiago

Trazado do Camiño de Santiago

Territorio historico do Camiño de Santiago

Folla 2 de 22

A2

Quinteiro - XXXXX
Ud. parcelaria - XXXXX-XX

A1

A2

A3

A4

B1

B2

B3

B4

B5

C1

C2

C3

C4

C5

D1

D2

D3

D4

D5

E1

E2

E3

E4

E5

F1

F2

F3

F4

F5

CONCELLO DE ALLARIZ

ALFONSO BOTANA

32001_PECHA_202412_AI

Decembro 2024

ETRS89 29N

EPSG: 25829

0

5

10

20

30

Metros

CONCELLO DE ALLARIZ (OURENSE)

PLAN ESPECIAL DE PROTECCIÓN DO CONXUNTO HISTÓRICO-ARTÍSTICO DE ALLARIZ

Alfonso Botana S.L.

APROBACIÓN INICIAL

03.PLANOS DE ORDENACIÓN

03.05. MOBILIDADE ALTERNATIVA

Fonte de datos:
- Datos cartográficos cedidos polo Ins. Geográfico Nacional (centrodescargas.cnig.es) e o Instituto de Estudos do Territorio (IET) da Xunta de Galicia (mapas.xunta.gal) e elaboración propia.

DILIXENCIA: MARTA CAJIDE BARBEITO, Secretaria-Interventora do Concello de Allariz,
INFORMA: Que o documento anexo a esta dilixencia en soporte dixital non editable (PDF),
é o documento do Plan Especial do Casco Histórico do Concello de Allariz, aprobado inicialmente polo Pleno da Corporación o 26 de decembro de 2024. Documento asinado electrónicamente

-  Delimitación da PECHA
- Unidade edificatoria**
-  Edificación principal
-  Construción adxectiva
- Tipo de aliñación**
-  Pasadizo
-  Viario
- Estradas da rede autonómica**
-  Rede Local
-  Aliñación de viario / edificación (AXI)

- Viario ciclista proposto**
-  Senda ciclable
-  Conexión exterior proposta
-  Conexión exterior existente
- Estación proposta**
-  Aparcabicis de curta duración
-  Aparcabicis de longa duración e recarga eléctrica
-  Carpool


- Patrimonio cultural**
-  Restos da muralla
-  Patrimonio etnolóxico
-  Contorno protección
-  Zona de Protección de Xacemento (ZPI)
-  Contorno de Protección de Xacemento (CPX)

- PC Ben de Interese Cultural (BIC)**
-  BIC Igrexa de Santiago (Decreto 03/06/1931)
- Trazado do Camiño de Santiago**
-  Trazado do Camiño de Santiago
-  Teritorio historico do Camiño de Santiago

Folla 3 de 22

A3


Quinteiro - XXXXX
Ud. parcelaria - XXXXX-XX

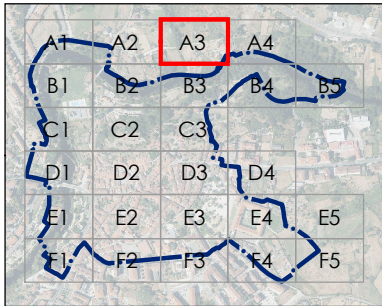

	CONCELLO DE ALLARIZ (OURENSE)	
	PLAN ESPECIAL DE PROTECCIÓN DO CONXUNTO HISTÓRICO-ARTÍSTICO DE ALLARIZ	
	Alfonso Botana S.L.	
	APROBACIÓN INICIAL	
	03.PLANOS DE ORDENACIÓN	
	03.05. MOBILIDADE ALTERNATIVA	
32001_PECHA_202412_AI		
Decembro 2024		
ETRS89 29N EPSG: 25829		
A1 1:250 A3 1:500		

Fonte de datos:
- Datos cartográficos cedidos polo Ins. Geográfico Nacional (centrodescargas.cnig.es) e o Instituto de Estudos do Territorio (IET) da Xunta de Galicia (mapas.xunta.gal) e elaboración propia.

DILIXENCIA: MARTA CAJIDE BARBEITO, Secretaria-Interventora do Concello de Allariz, INFORMA: Que o documento anexo a esta dilixencia en soporte dixital non editable (PDF), é o documento do Plan Especial do Casco Histórico do Concello de Allariz, aprobado inicialmente polo Pleno da Corporación o 26 de decembro de 2024. Documento asinado electrónicamente

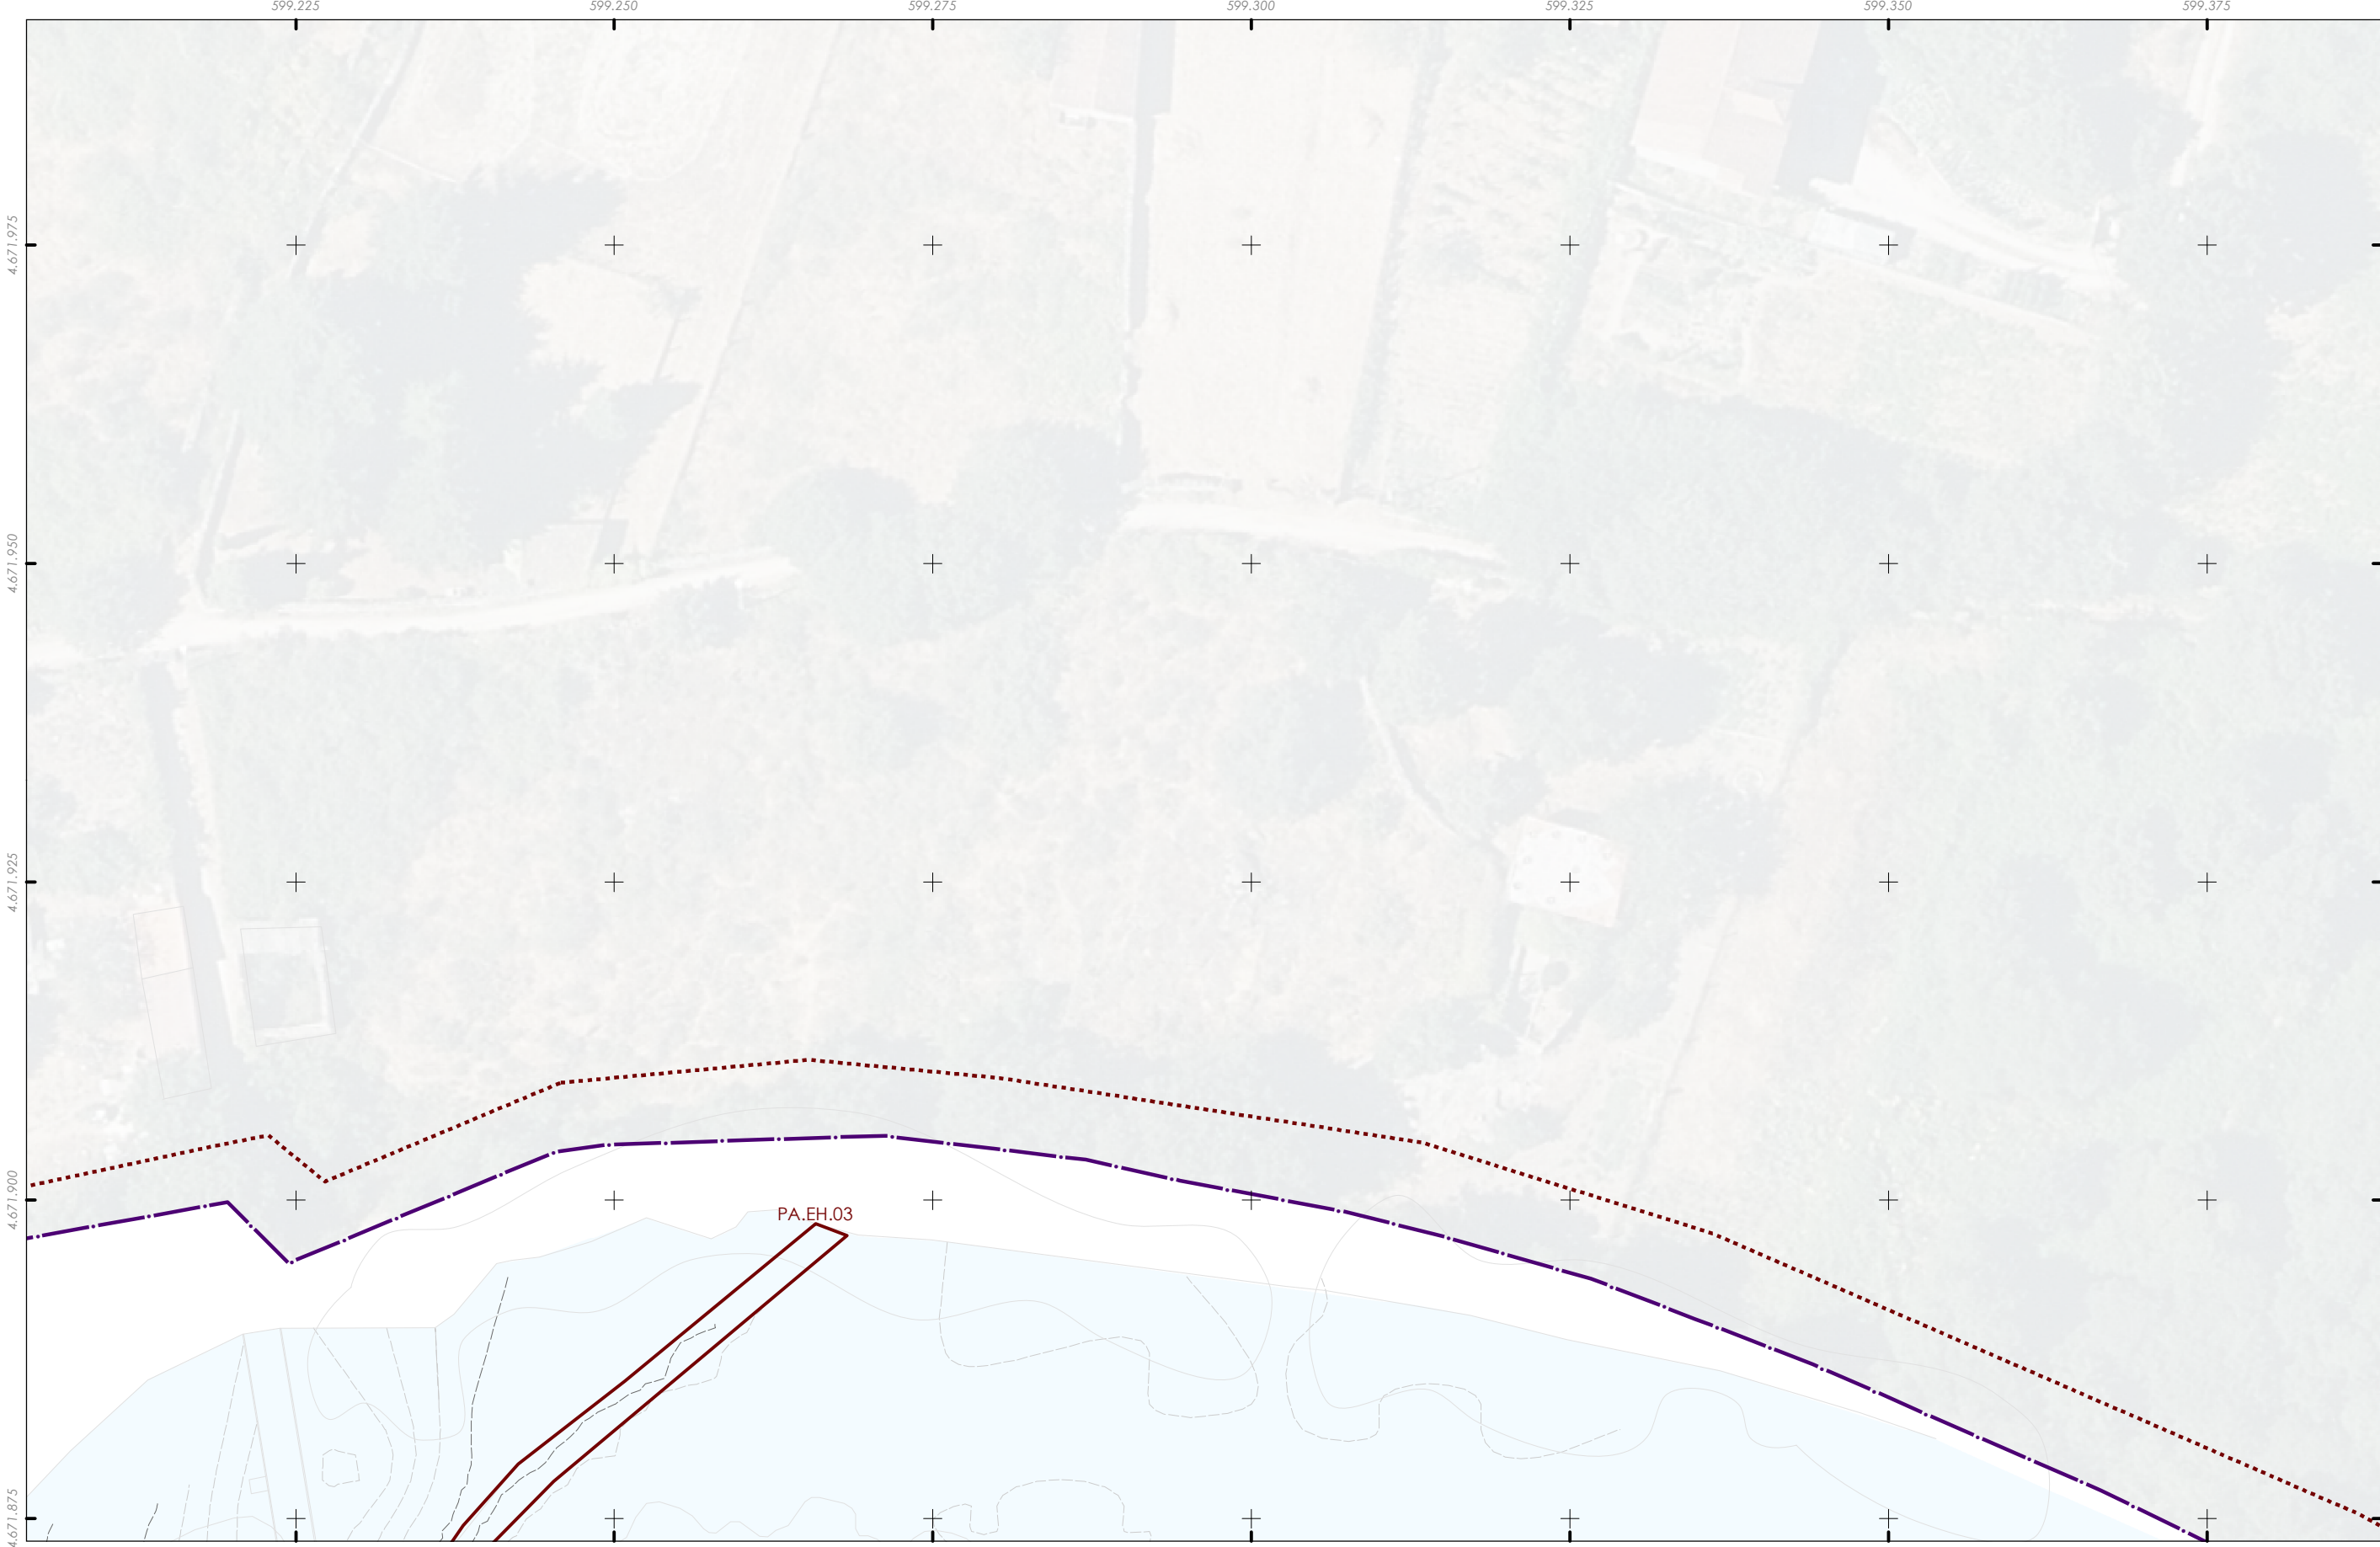

Unidade edificatoria

- Edificación principal
- Construción adxectiva

Tipo de aliñación

- Pasadizo
- Viaro

Estradas da rede autonómica

- Rede Local
- Aliñación de viario / edificación (AXI)

Viario ciclista proposto

- Senda ciclable
- Conexión exterior proposta
- Conexión exterior existente

Estación proposta

- Aparcabicis de curta duración
- Aparcabicis de longa duración e recarga eléctrica
- Carpool

Patrimonio cultural

- Restos da muralla
- Patrimonio etnolóxico
- Contorno protección
- Zona de Protección de Xacemento (ZPI)
- Contorno de Protección de Xacemento (CPX)

PC Ben de Interese Cultural (BIC)

- BIC Igrexa de Santiago (Decreto 03/06/1931)

Trazado do Camiño de Santiago

- Trazado do Camiño de Santiago
- Territorio historico do Camiño de Santiago

Folla 4 de 22

A4

Quinteiro - XXXXX
Ud. parcelaria - XXXX-XX

32001_PECHA_202412_AI

Decembro 2024

ETRS89 29N
EPSG: 25829

A1 1:250
A3 1:500

0 5 10 20 30 Metros

CONCELLO DE ALLARIZ (OURENSE)

PLAN ESPECIAL DE PROTECCIÓN DO CONXUNTO HISTÓRICO-ARTÍSTICO DE ALLARIZ

Alfonso Botana S.L.


APROBACIÓN INICIAL

03.PLANOS DE ORDENACIÓN

03.05. MOBILIDADE ALTERNATIVA

Fonte de datos:
- Datos cartográficos cedidos polo Ins. Geográfico Nacional (centrodescargas.cnig.es) e o Instituto de Estudos do Territorio (IT) da Xunta de Galicia (mapas.xunta.gal) e elaboración propia.

DILIXENCIA: MARTA CAJIDE BARBEITO, Secretaria-Interventora do Concello de Allariz,
INFORMA: Que o documento anexo a esta dilixencia en soporte dixital non editable (PDF),
é o documento do Plan Especial do Casco Histórico do Concello de Allariz, aprobado inicialmente
polo Pleno da Corporación o 26 de decembro de 2024. Documento asinado electrónicamente

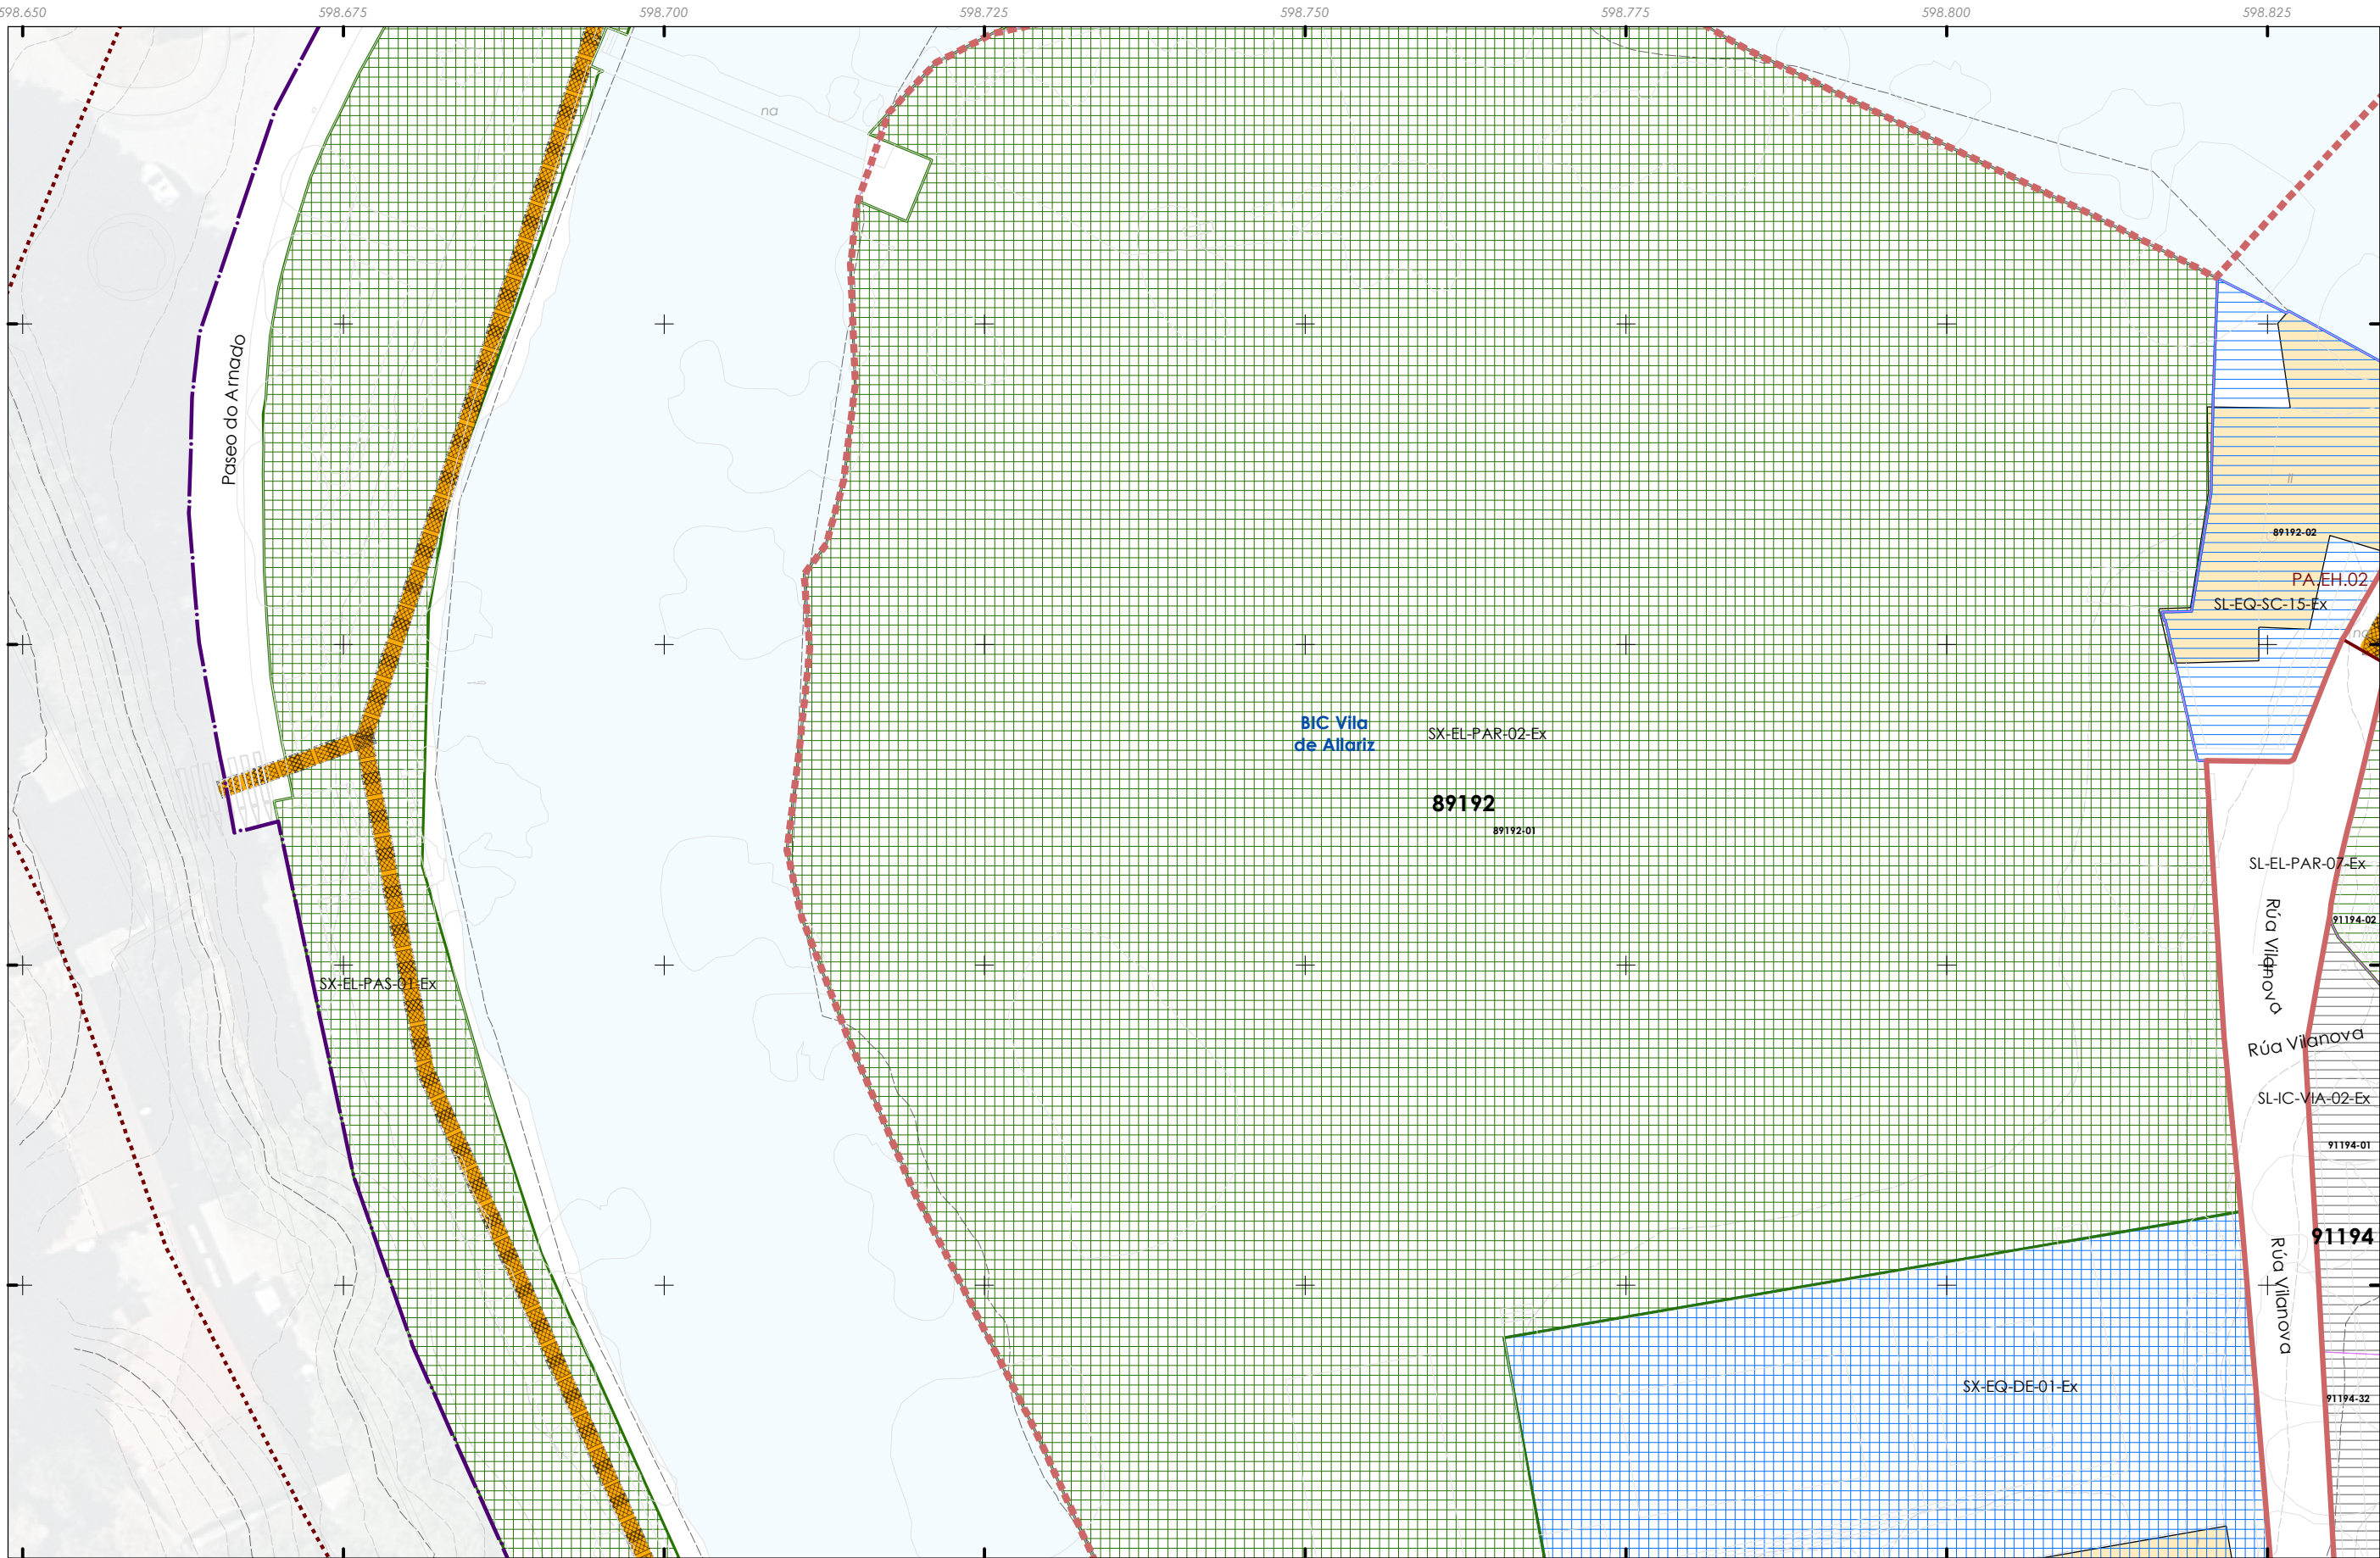

- Unidade edificatoria**

 - Edificación principal
 - Construción adxectiva

Tipo de aliñación

 - Pasadizo
 - Viaro

Estradas da rede autonómica

 - Rede Local
 - Aliñación de viario / edificación (AXI)
- Viaro ciclista proposto**

 - Senda ciclable
 - Conexión exterior proposta
 - Conexión exterior existente

Estación proposta

 - Aparcabiis de curta duración
 - Aparcabiis de longa duración e recarga eléctrica
 - Carpool


- Patrimonio cultural**
- Restos da muralla
 - Patrimonio etnolóxico
 - Contorno protección
 - Zona de Protección de Xacemento (ZPI)
 - Contorno de Protección de Xacemento (CPX)

- PC Ben de Interese Cultural (BIC)**
- BIC Igrexa de Santiago (Decreto 03/06/1931)
- Trazado do Camiño de Santiago**
- Trazado do Camiño de Santiago
 - Territorio historico do Camiño de Santiago

Folla 5 de 22

B1

Quinteiro - XXXXX
Ud. parcelaria - XXXXX-XX

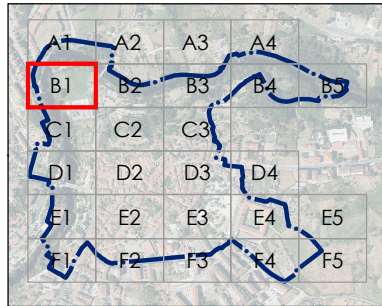

CONCELLO DE ALLARIZ (OURENSE)

PLAN ESPECIAL DE PROTECCIÓN DO CONXUNTO HISTÓRICO-ARTÍSTICO DE ALLARIZ

Alfonso Botana S.L.

APROBACIÓN INICIAL

03.PLANOS DE ORDENACIÓN

03.05. MOBILIDADE ALTERNATIVA

Alfonso Botana

32001_PECHA_202412_AI

Decembro 2024

ETRS89 29N


EPSG: 25829

A1 1:250

A3 1:500

0 5 10 20 30 Metros

DILIXENCIA: MARTA CAJIDE BARBEITO, Secretaria-Interventora do Concello de Allariz, informa: Que o documento anexo a esta dilixencia en soporte dixital non editable (PDF), é o documento do Plan Especial do Casco Histórico do Concello de Allariz, aprobado inicialmente polo Pleno da Corporación o 26 de decembro de 2024. Documento asinado electrónicamente

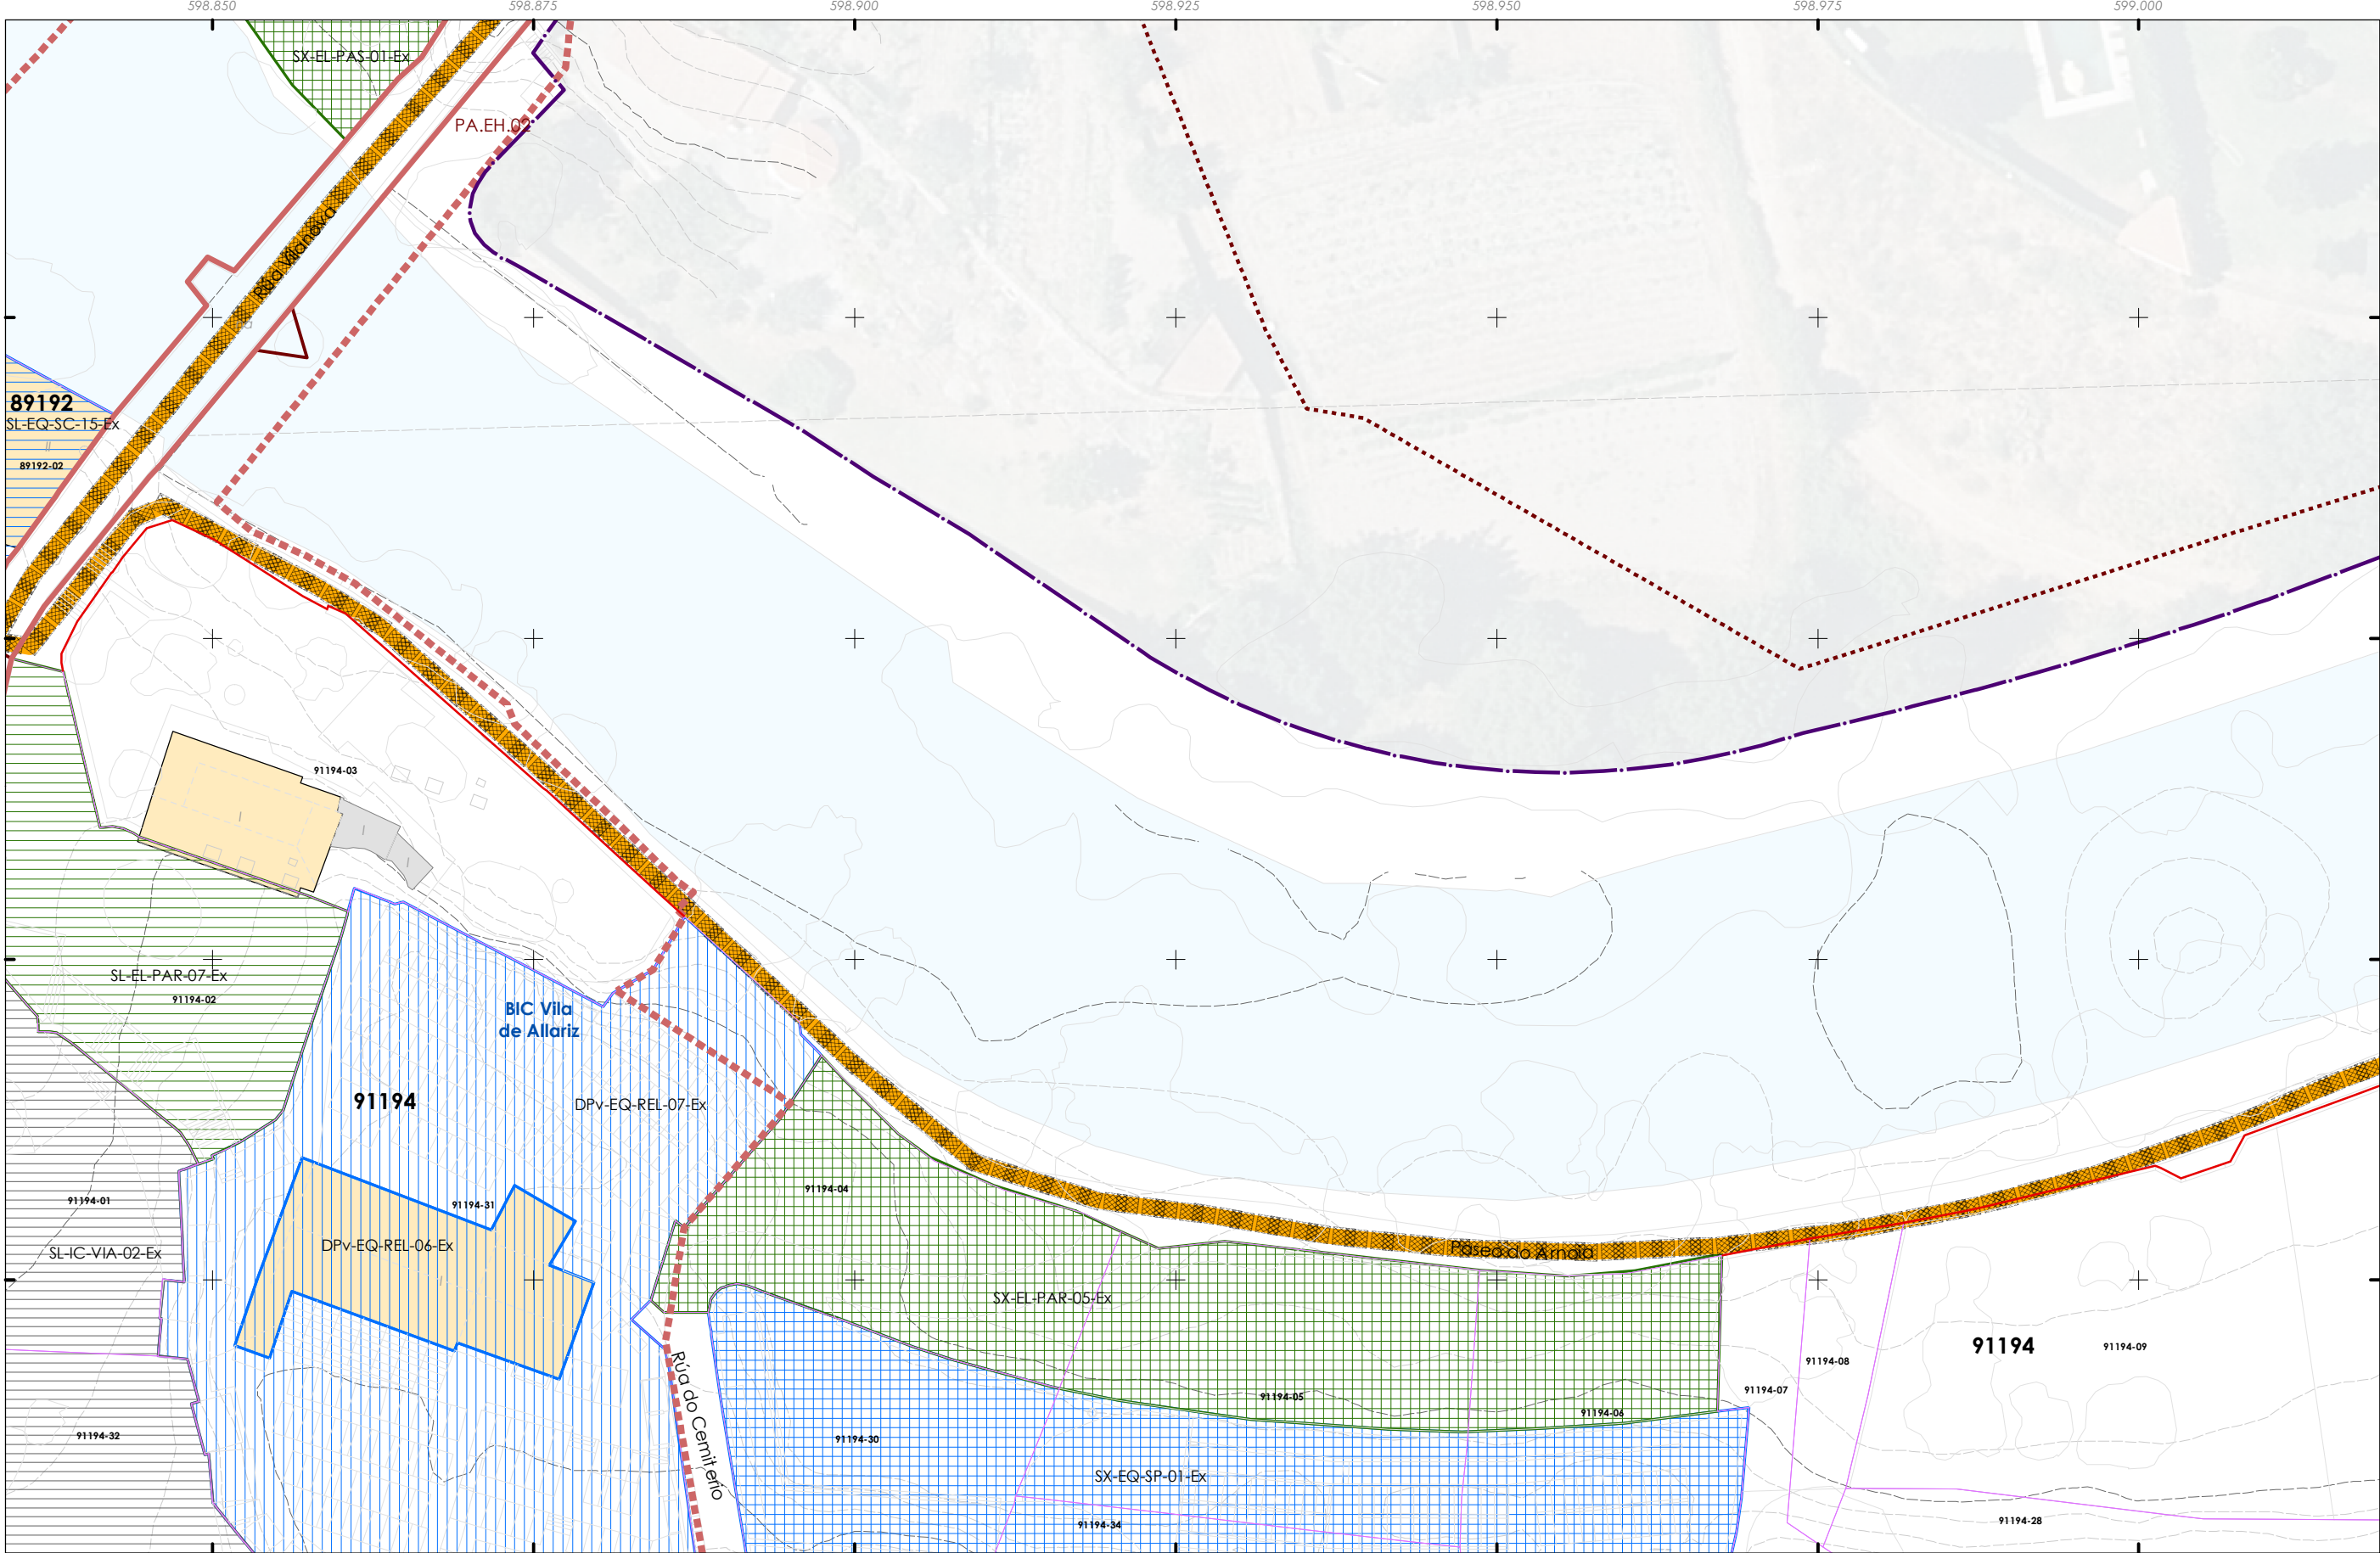

Delimitación da PECHA

Unidade edificatoria

Edificación principal

Construción adxectiva

Tipo de aliñación

Pasadizo

Viaro

Estradas da rede autonómica

Rede Local

Aliñación de viario / edificación (AXI)

Viaro ciclista proposto

Senda ciclable

Conexión exterior proposta

Conexión exterior existente

Estación proposta

Aparcabiis de curta duración

Aparcabiis de longa duración e recarga eléctrica

Carpool

Patrimonio cultural

Restos da muralla

Patrimonio etnolóxico

Contorno protección

Zona de Protección de Xacemento (ZPI)

Contorno de Protección de Xacemento (CPX)

PC Ben de Interese Cultural (BIC)

BIC Igrexa de Santiago (Decreto 03/06/1931)

Trazado do Camiño de Santiago

Trazado do Camiño de Santiago


Territorio historico do Camiño de Santiago

Folla 6 de 22

B2

Quinteiro - XXXXX

Ud. parcelaria - XXXX-XX

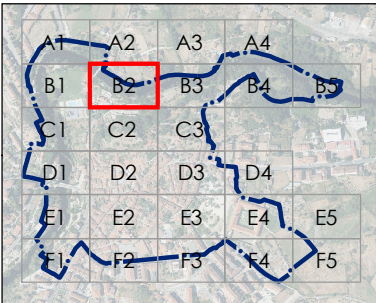

CONCELLO DE ALLARIZ (OURENSE)

ALFONSO BOTANA

32001_PECHA_202412_AI

Decembro 2024

ETRS89 29N

EPSG: 25829

A1 1:250

A3 1:500

0 5 10 20 30 Metros

CONCELLO DE ALLARIZ (OURENSE)

PLAN ESPECIAL DE PROTECCIÓN DO CONXUNTO HISTÓRICO-ARTÍSTICO DE ALLARIZ

Alfonso Botana S.L.


APROBACIÓN INICIAL

03.PLANOS DE ORDENACIÓN

03.05. MOBILIDADE ALTERNATIVA

Fonte de datos:
- Datos cartográficos cedidos polo Ins. Geográfico Nacional (centrodescargas.cnig.es) e o Instituto de Estudos do Territorio (IET) da Xunta de Galicia (mapas.xunta.gal) e elaboración propia.

DILIXENCIA: MARTA CAJIDE BARBEITO, Secretaria-Interventora do Concello de Allariz, INFORMA: Que o documento anexo a esta dilixencia en soporte dixital non editable (PDF), é o documento do Plan Especial do Casco Histórico do Concello de Allariz, aprobado inicialmente polo Pleno da Corporación o 26 de decembro de 2024. Documento asinado electrónicamente

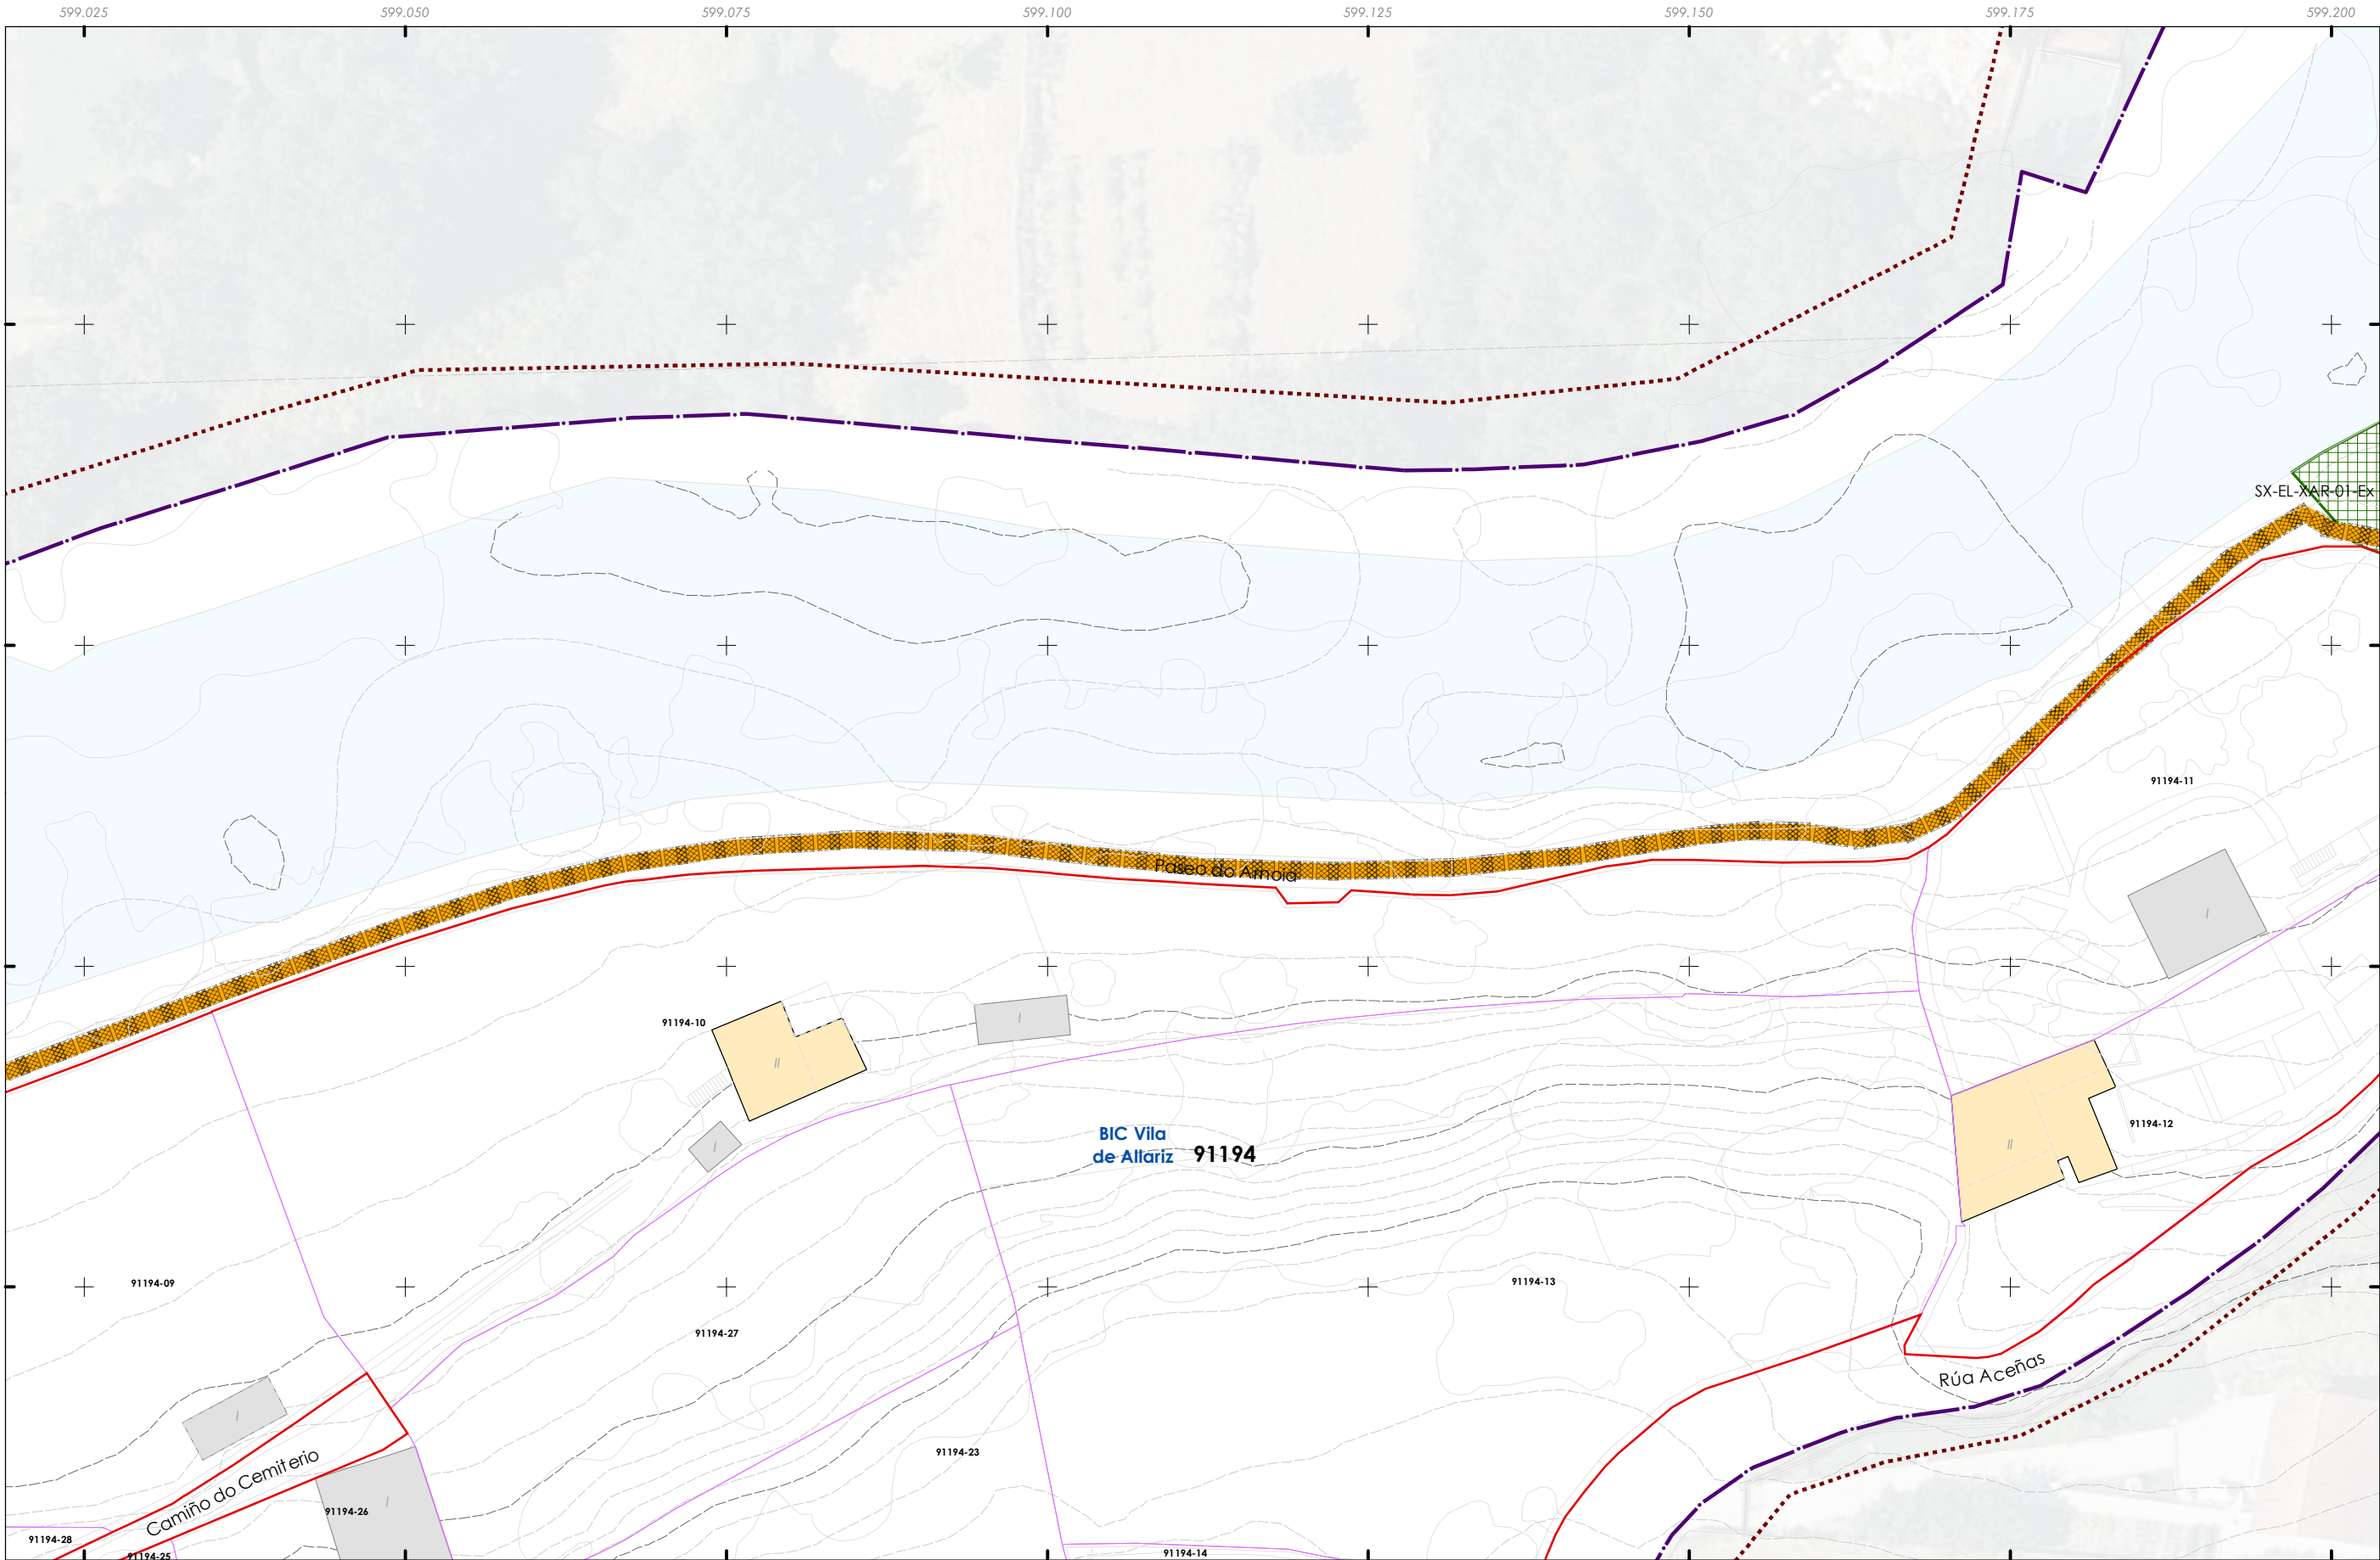

- Unidade edificatoria**
- Edificación principal
 - Construción adxectiva
- Tipo de aliñación**
- Pasadizo
 - Viaro
- Estradas da rede autonómica**
- Rede Local
 - Aliñación de viario / edificación (AXI)


- Viaro ciclista proposto**
- Senda ciclable
 - Conexión exterior proposta
 - Conexión exterior existente
- Estación proposta**
- Aparcabiis de curta duración
 - Aparcabiis de longa duración e recarga eléctrica
 - Carpool

- Patrimonio cultural**
- Restos da muralla
 - Patrimonio etnolóxico
 - Contorno protección
 - Zona de Protección de Xacemento (ZPI)
 - Contorno de Protección de Xacemento (CPX)

- PC Ben de Interese Cultural (BIC)**
- BIC Igrexa de Santiago (Decreto 03/06/1931)
- Trazado do Camiño de Santiago**
- Trazado do Camiño de Santiago
 - Territorio historico do Camiño de Santiago

Folla 7 de 22
B3

Quinteiro - XXXXX
Ud. parcelaria - XXXXX-XX

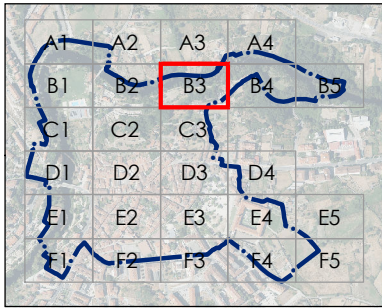


  32001_PECHA_202412_AI Decembro 2024 ETRS89 29N EPSG: 25829	CONCELLO DE ALLARIZ (OURENSE)	
	PLAN ESPECIAL DE PROTECCIÓN DO CONXUNTO HISTÓRICO-ARTÍSTICO DE ALLARIZ	
	Alfonso Botana S.L.	
	APROBACIÓN INICIAL	
	03.PLANOS DE ORDENACIÓN	
03.05. MOBILIDADE ALTERNATIVA		

0 5 10 20 30 Metros

Fonte de datos:
- Datos cartográficos cedidos polo Ins. Geográfico Nacional (centrodescargas.cnig.es) e o Instituto de Estudos do Territorio (IET) da Xunta de Galicia (mapas.xunta.gal) e elaboración propia.

DILIXENCIA: MARTA CAJIDE BARBEITO, Secretaria-Interventora do Concello de Allariz, INFORMA: Que o documento anexo a esta dilixencia en soporte dixital non editable (PDF), é o documento do Plan Especial do Casco Histórico do Concello de Allariz, aprobado inicialmente polo Pleno da Corporación o 26 de decembro de 2024. Documento asinado electrónicamente

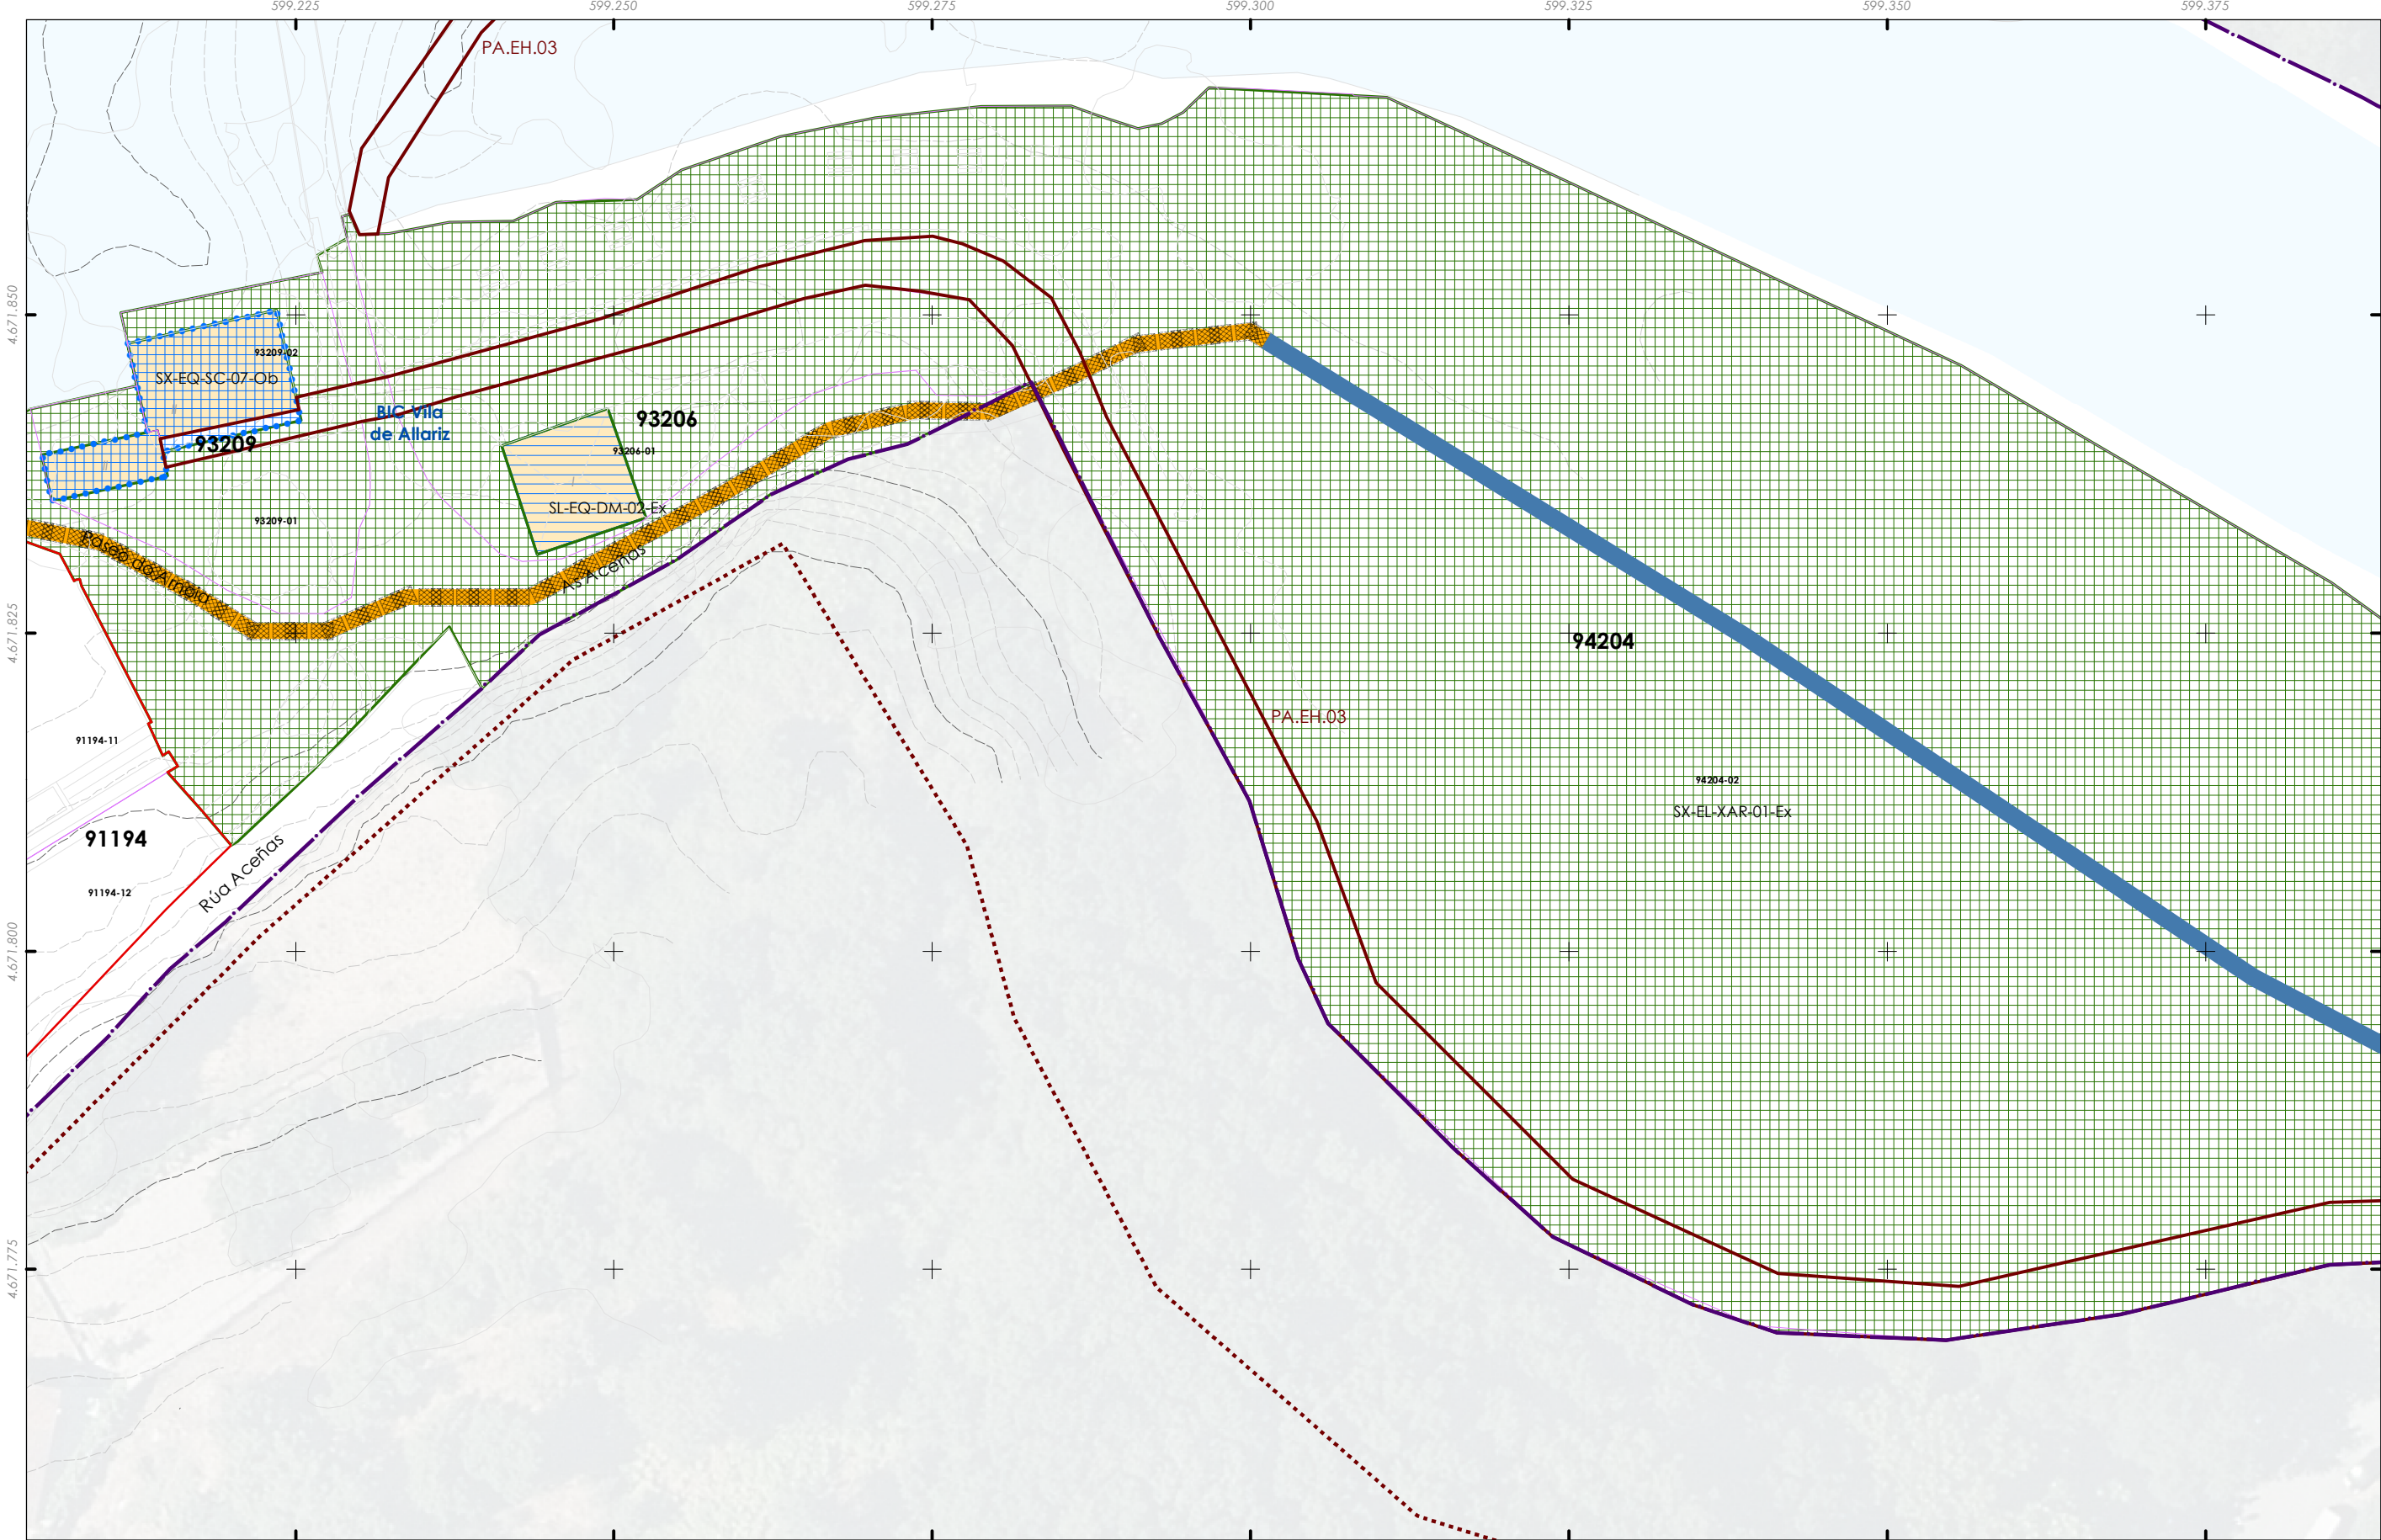

Delimitación da PECHA

Unidade edificatoria

- Edificación principal
- Construción adxectiva

Tipo de aliñación

- Pasadizo
- Viario

Estradas da rede autonómica

- Rede Local
- Aliñación de viario / edificación (AXI)

Viario ciclista proposto

- Senda ciclable
- Conexión exterior proposta
- Conexión exterior existente

Estación proposta

- Aparcabiis de curta duración
- Aparcabiis de longa duración e recarga eléctrica
- Carpool

Patrimonio cultural

- Restos da muralla
- Patrimonio etnolóxico
- Contorno protección
- Zona de Protección de Xacemento (ZPI)
- Contorno de Protección de Xacemento (CPX)

PC Ben de Interese Cultural (BIC)

- BIC Igrexa de Santiago (Decreto 03/06/1931)

Trazado do Camiño de Santiago

- Trazado do Camiño de Santiago
- Territorio historico do Camiño de Santiago

Folla 8 de 22

B4

Quinteiro - XXXXX
Ud. parcelaria - XXXX-XX

CONCELLO DE ALLARIZ (OURENSE)

PLAN ESPECIAL DE PROTECCIÓN DO CONXUNTO HISTÓRICO-ARTÍSTICO DE ALLARIZ

Alfonso Botana S.L.

APROBACIÓN INICIAL

03.PLANOS DE ORDENACIÓN

03.05. MOBILIDADE ALTERNATIVA


32001_PECHA_202412_AI
Decembro 2024
ETR389 29N
EPSG: 25829

A1 1:250
A3 1:500

0 5 10 20 30 Metros

Fonte de datos:
- Datos cartográficos cedidos polo Ins. Geográfico Nacional (centrodescargas.cnig.es) e o Instituto de Estudos do Territorio (IET) da Xunta de Galicia (mapas.xunta.gal) e elaboración propia.

DILIXENCIA: MARTA CAJIDE BARBEITO, Secretaria-Interventora do Concello de Allariz,
INFORMA: Que o documento anexo a esta dilixencia en soporte dixital non editable (PDF),
é o documento do Plan Especial do Casco Histórico do Concello de Allariz, aprobado inicialmente
polo Pleno da Corporación o 26 de decembro de 2024. Documento asinado electrónicamente

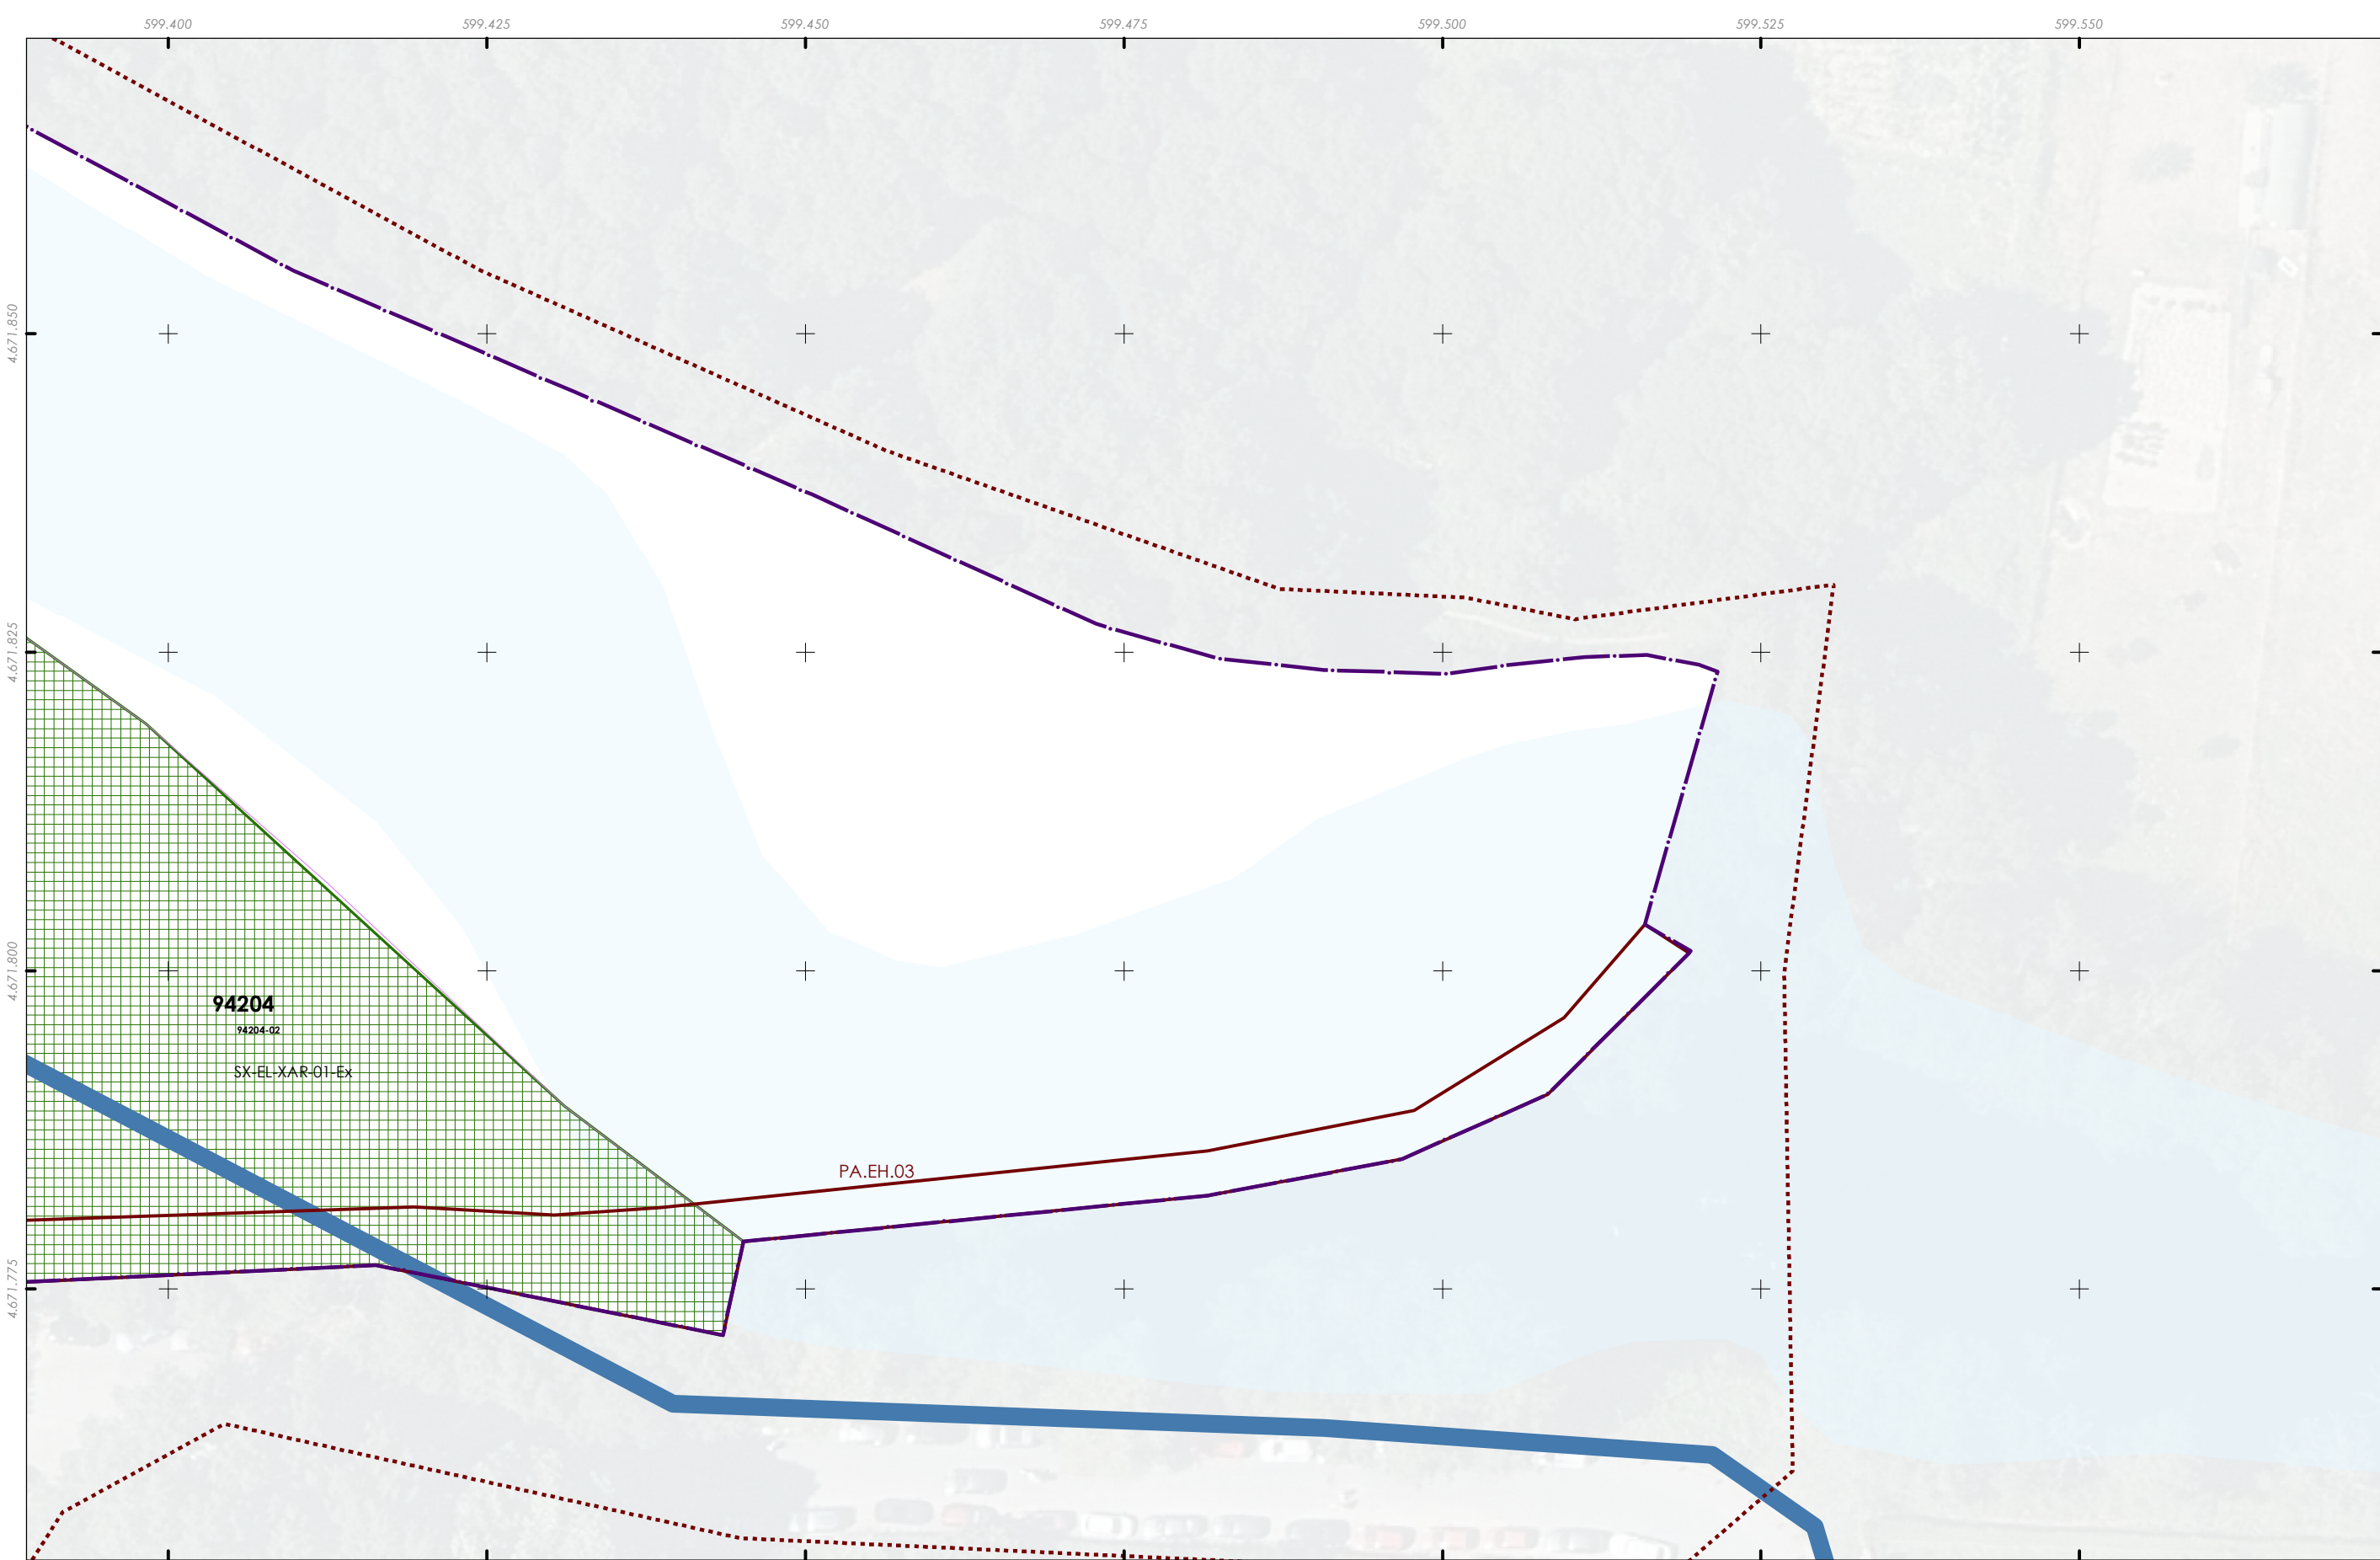

Delimitación da PECHA

Unidade edificatoria

Edificación principal

Construcción adxectiva

Tipo de aliñación

Pasadizo

Viario

Estradas da rede autonómica

Rede Local

Aliñación de viario / edificación (AXI)

Viario ciclista proposto

Senda ciclable

Conexión exterior proposta

Conexión exterior existente

Estación proposta

Aparcabicis de curta duración

Aparcabicis de longa duración e recarga eléctrica

Carpool

Patrimonio cultural

Restos da muralla

Patrimonio etnolóxico

Contorno protección

Zona de Protección de Xacemento (ZPI)

Contorno de Protección de Xacemento (CPX)

PC Ben de Interese Cultural (BIC)

BIC Igrexa de Santiago (Decreto 03/06/1931)

Trazado do Camiño de Santiago

Trazado do Camiño de Santiago

Territorio historico do Camiño de Santiago

Folla 9 de 22

B5

Quinteiro - XXXXX

Ud. parcelaria - XXXXX-XX

A1

A2

A3

A4

A5

B1

B2

B3

B4

B5

C1

C2

C3

C4

C5

D1

D2

D3

D4

D5

E1

E2

E3

E4

E5

F1

F2

F3

F4

F5

ALFONSO BOTANA

32001_PECHA_202412_AI

Decembro 2024

ETRS89 29N

EPSG: 25829

A1 1:250

A3 1:500

0

5

10

20

30

Metros

CONCELLO DE ALLARIZ (OURENSE)

PLAN ESPECIAL DE PROTECCIÓN DO CONXUNTO HISTÓRICO-ARTÍSTICO DE ALLARIZ

Alfonso Botana S.L.


APROBACIÓN INICIAL

03.PLANOS DE ORDENACIÓN

03.05. MOBILIDADE ALTERNATIVA

Fonte de datos:
- Datos cartográficos cedidos polo Ins. Geográfico Nacional (centrodescargas.cnig.es) e o Instituto de Estudos do Territorio (IET) da Xunta de Galicia (mapas.xunta.gal) e elaboración propia.

DILIXENCIA: MARTA CAJIDE BARBEITO, Secretaria-Interventora do Concello de Allariz, INFORMA: Que o documento anexo a esta dilixencia en soporte dixital non editable (PDF), é o documento do Plan Especial do Casco Histórico do Concello de Allariz, aprobado inicialmente polo Pleno da Corporación o 26 de decembro de 2024. Documento asinado electrónicamente

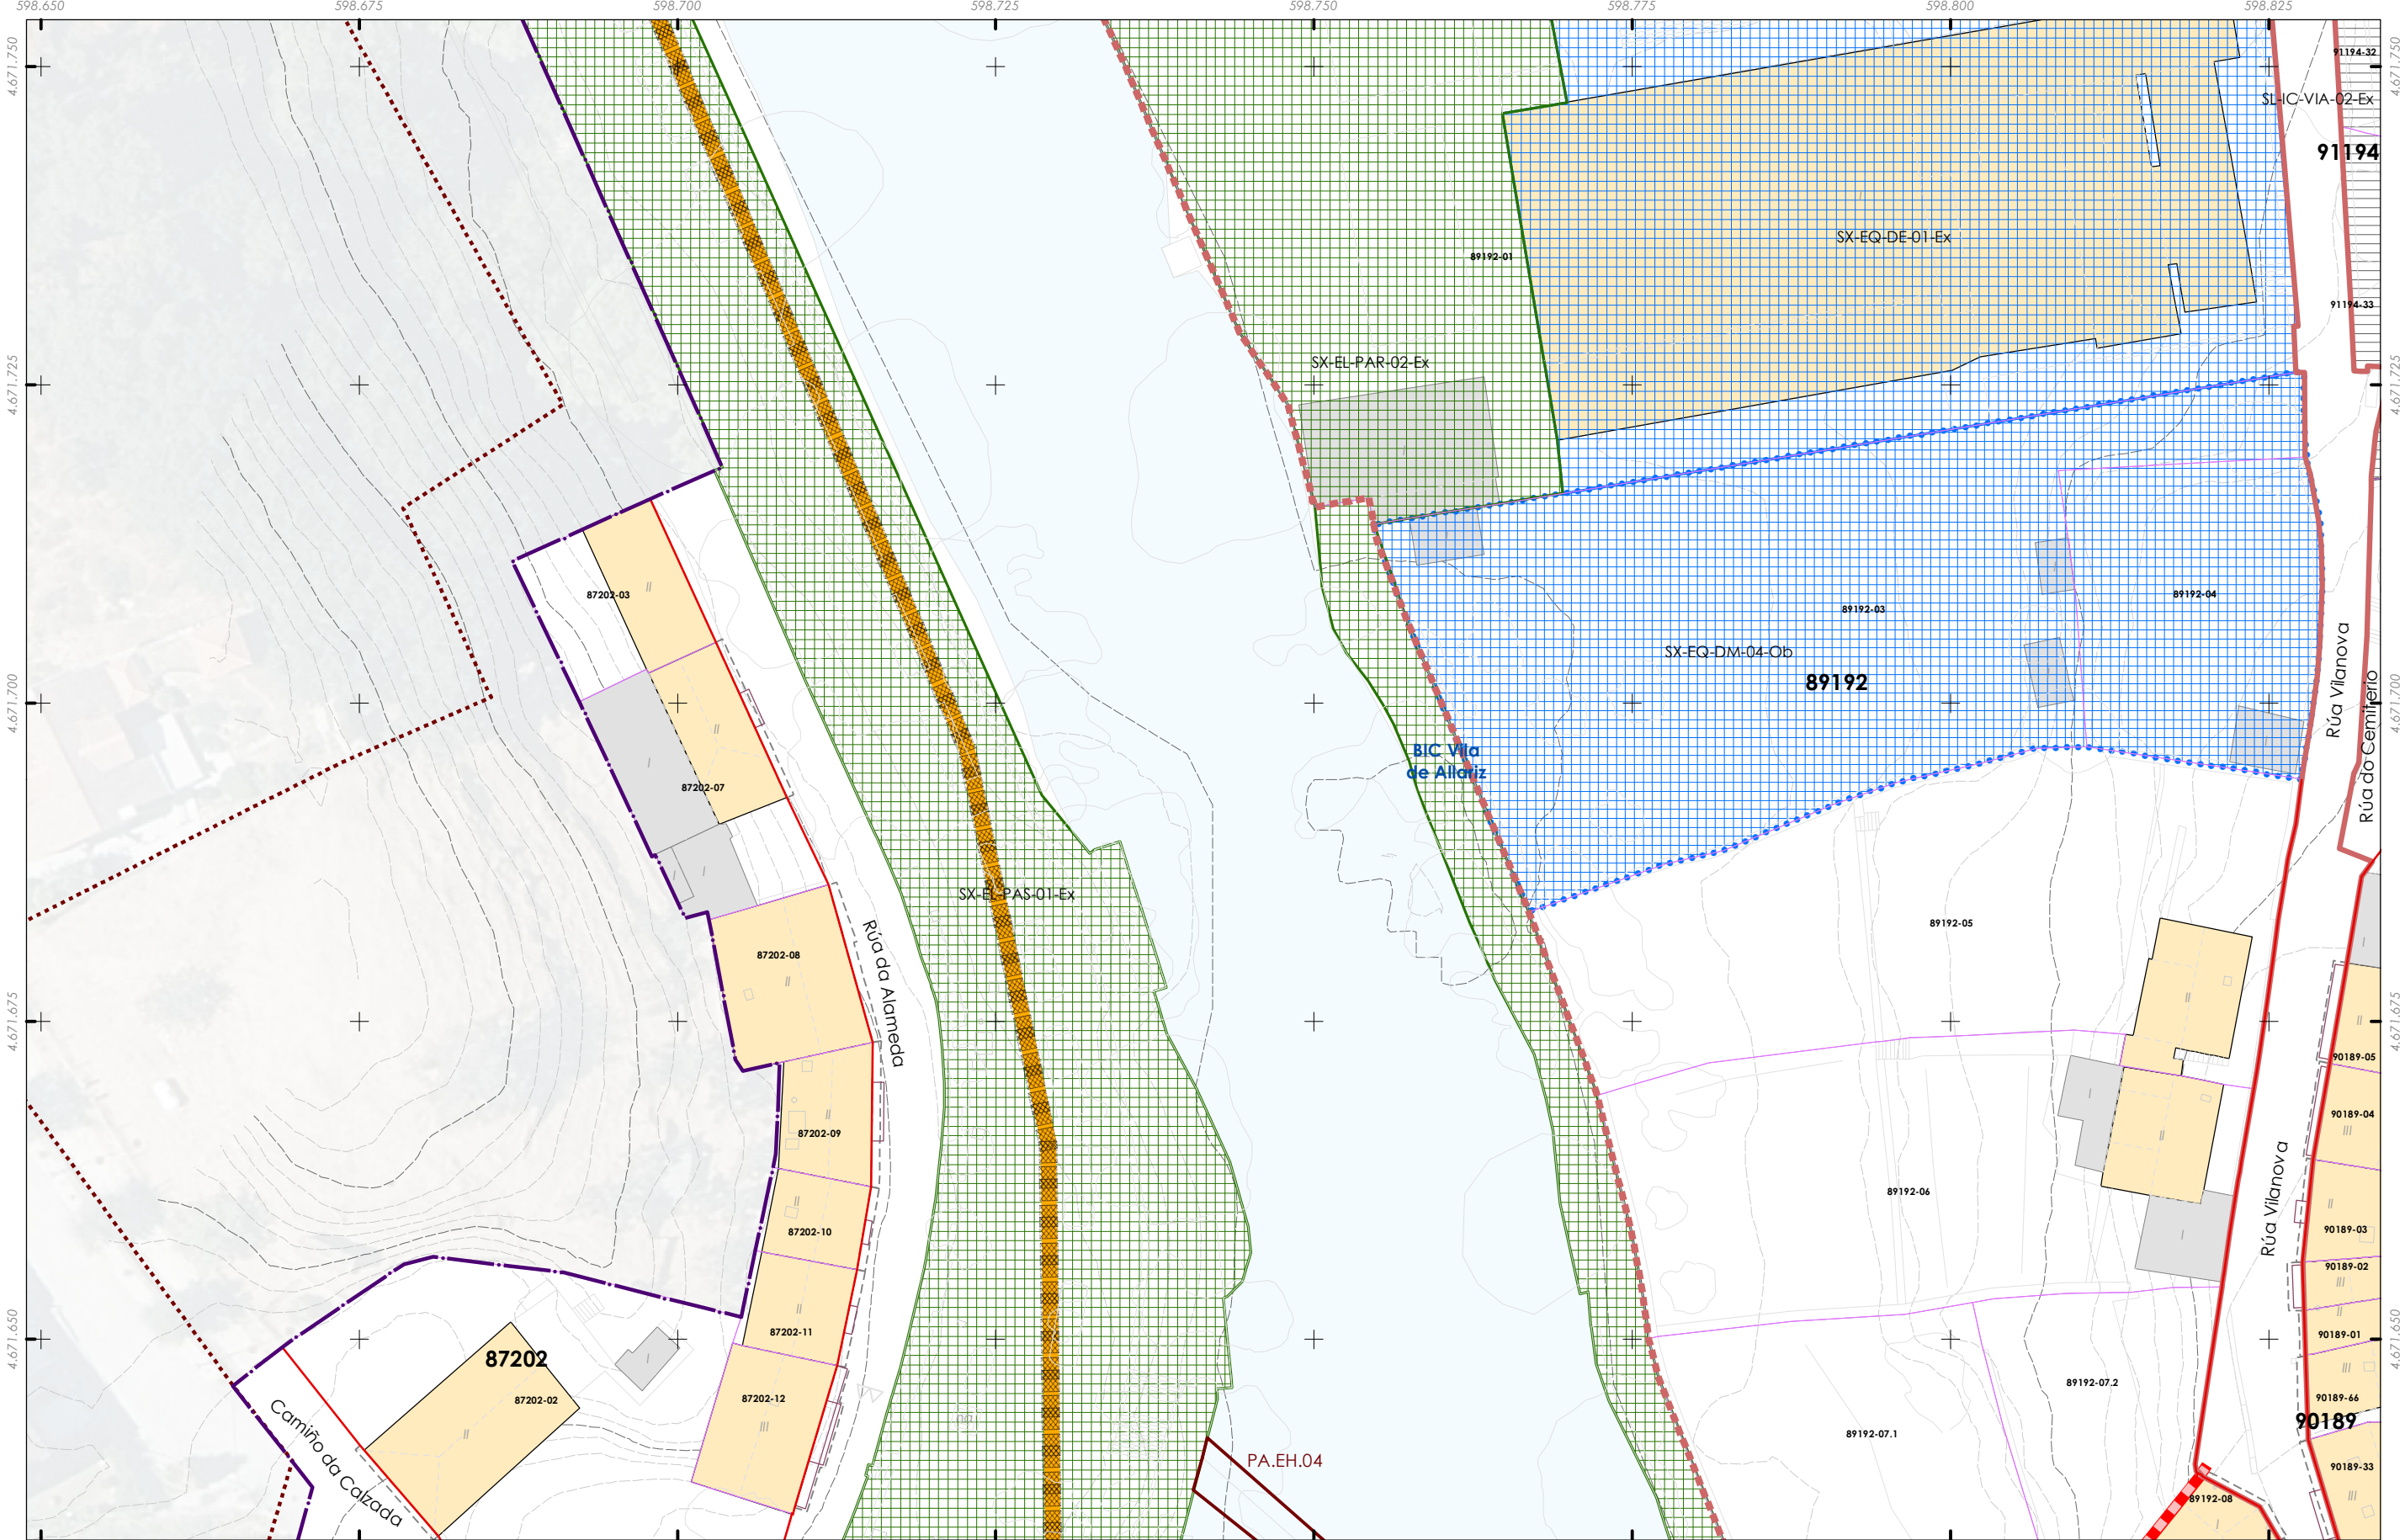

Delimitación da PECHA

Unidade edificatoria

- Edificación principal
- Construción adxectiva

Tipo de aliñación

- Pasadizo
- Viaro

Estradas da rede autonómica

- Rede Local
- Aliñación de viario / edificación (AXI)

Viario ciclista proposto

- Senda ciclable
- Conexión exterior proposta
- Conexión exterior existente

Estación proposta

- Aparcabiis de curta duración
- Aparcabiis de longa duración e recarga eléctrica
- Carpool

Patrimonio cultural

- Restos da muralla
- Patrimonio etnolóxico
- Contorno protección
- Zona de Protección de Xacemento (ZPI)
- Contorno de Protección de Xacemento (CPX)

PC Ben de Interese Cultural (BIC)


- BIC Igrexa de Santiago (Decreto 03/06/1931)

Trazado do Camiño de Santiago

- Trazado do Camiño de Santiago
- Territorio historico do Camiño de Santiago

Folla 10 de 22

C1

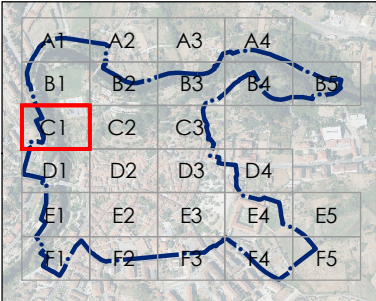

CONCELLO DE ALLARIZ (OURENSE)

PLAN ESPECIAL DE PROTECCIÓN DO CONXUNTO HISTÓRICO-ARTÍSTICO DE ALLARIZ

Alfonso Botana S.L.

APROBACIÓN INICIAL

03.PLANOS DE ORDENACIÓN

03.05. MOBILIDADE ALTERNATIVA

ALFONSO BOTANA

32001_PECHA_202412_AI

Decembro 2024

ETRS89 29N

EPSG: 25829


A1 1:250

A3 1:500

0 5 10 20 30 Metros

Fonte de datos:
- Datos cartográficos cedidos polo Ins. Geográfico Nacional (centrodedescargas.cnig.es) e o Instituto de Estudos do Territorio (IET) da Xunta de Galicia (mapas.xunta.gal) e elaboración propia.

DILIXENCIA: MARTA CAJIDE BARBEITO, Secretaria-Interventora do Concello de Allariz,
INFORMA: Que o documento anexo a esta dilixencia en soporte dixital non editable (PDF),
é o documento do Plan Especial do Casco Histórico do Concello de Allariz, aprobado inicialmente
polo Pleno da Corporación o 26 de decembro de 2024. Documento asinado electrónicamente

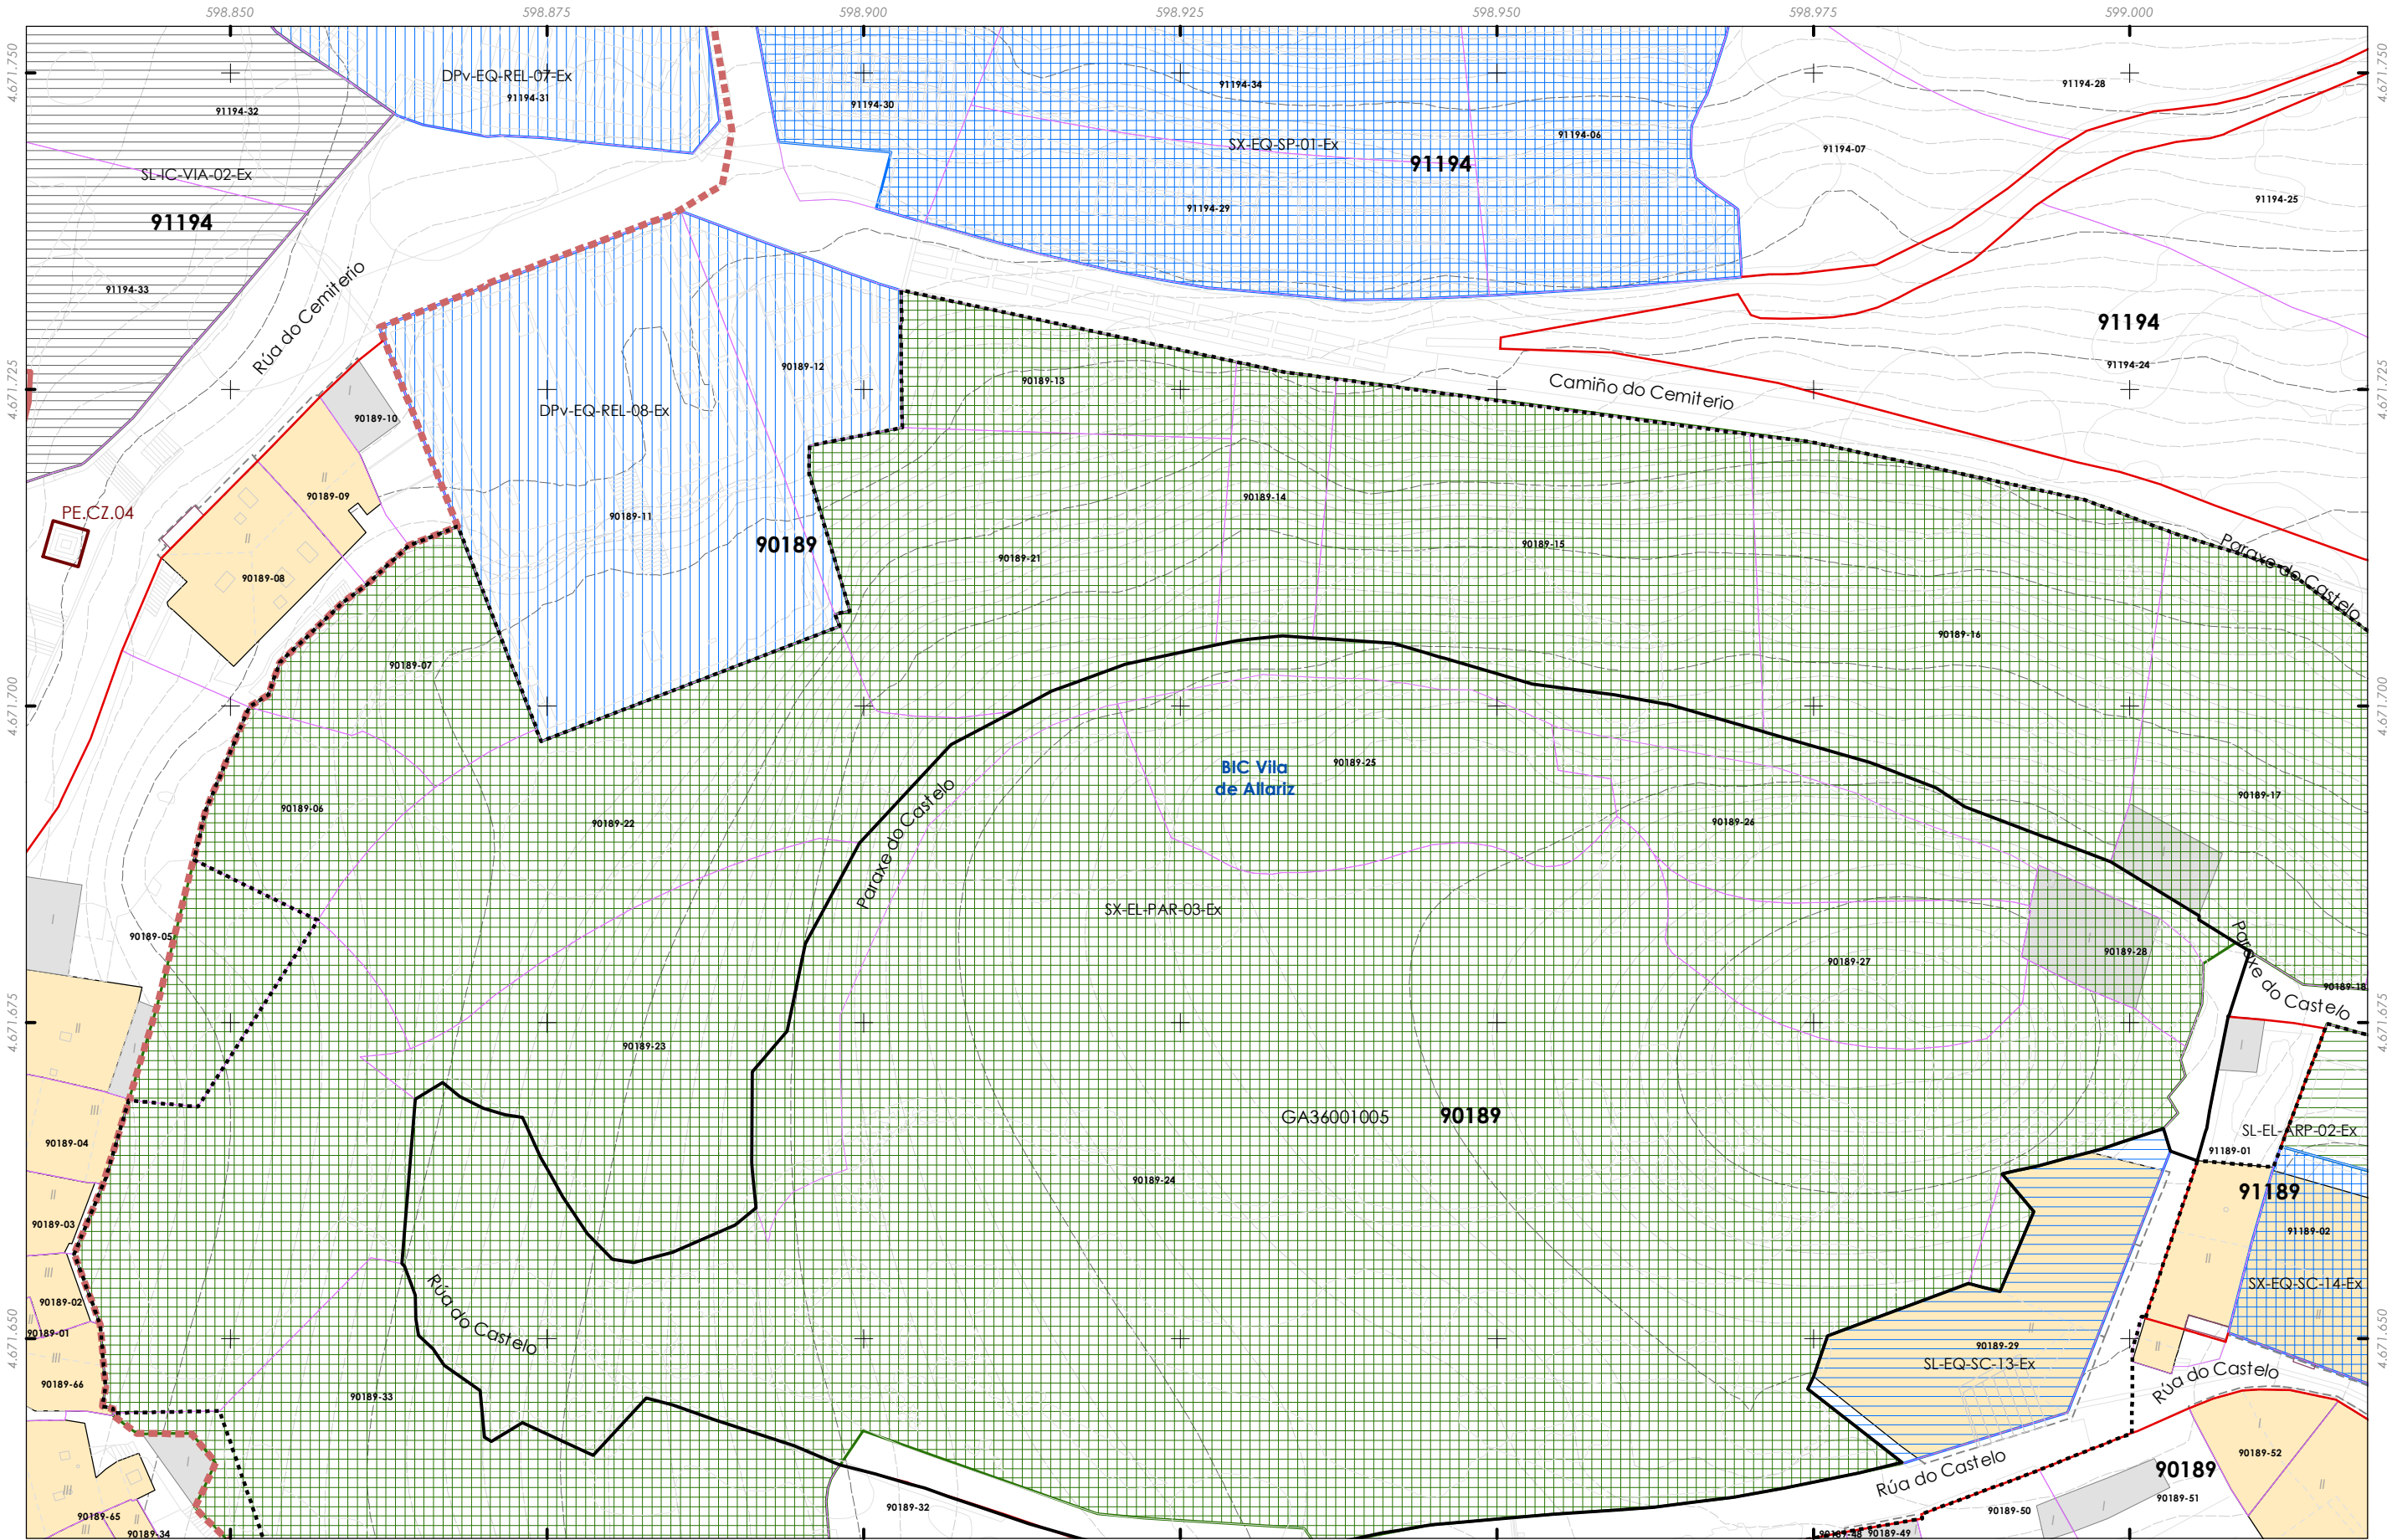

- Delimitación da PECHA**
- Unidade edificatoria**
- Edificación principal
 - Construcción adxectiva
- Tipo de aliñación**
- Pasadizo
 - Viaro
- Estradas da rede autonómica**
- Rede Local
 - Aliñación de viario / edificación (AXI)


- Viaro ciclista proposto**
- Senda ciclable
 - Conexión exterior proposta
 - Conexión exterior existente
- Estación proposta**
- Aparcabiés de curta duración
 - Aparcabiés de longa duración e recarga eléctrica
 - Carpool

- Patrimonio cultural**
- Restos da muralla
 - Patrimonio etnolóxico
 - Contorno protección
 - Zona de Protección de Xacemento (ZPI)
 - Contorno de Protección de Xacemento (CPX)

- PC Ben de Interese Cultural (BIC)**
- BIC Igrexa de Santiago (Decreto 03/06/1931)
- Trazado do Camiño de Santiago**
- Trazado do Camiño de Santiago
 - Territorio historico do Camiño de Santiago

Folla 11 de 22

C2

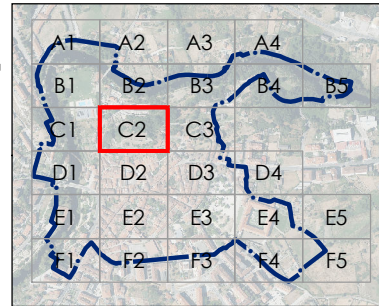

CONCELLO DE ALLARIZ (OURENSE)

PLAN ESPECIAL DE PROTECCIÓN DO CONXUNTO HISTÓRICO-ARTÍSTICO DE ALLARIZ

Alfonso Botana S.L.

APROBACIÓN INICIAL

03.PLANOS DE ORDENACIÓN

03.05. MOBILIDADE ALTERNATIVA

ALFONSO BOTANA

32001_PECHA_202412_AI

Decembro 2024

ETRS89 29N


EPSG: 25829

A1 1:250

A3 1:500

0 5 10 20 30 Metros

DILIXENCIA: MARTA CAJIDE BARBEITO, Secretaría-Interventora do Concello de Allariz, INFORMA: Que o documento anexo a esta dilixencia en soporte dixital non editable (PDF), é o documento do Plan Especial do Casco Histórico do Concello de Allariz, aprobado inicialmente polo Pleno da Corporación o 26 de decembro de 2024. Documento asinado electrónicamente

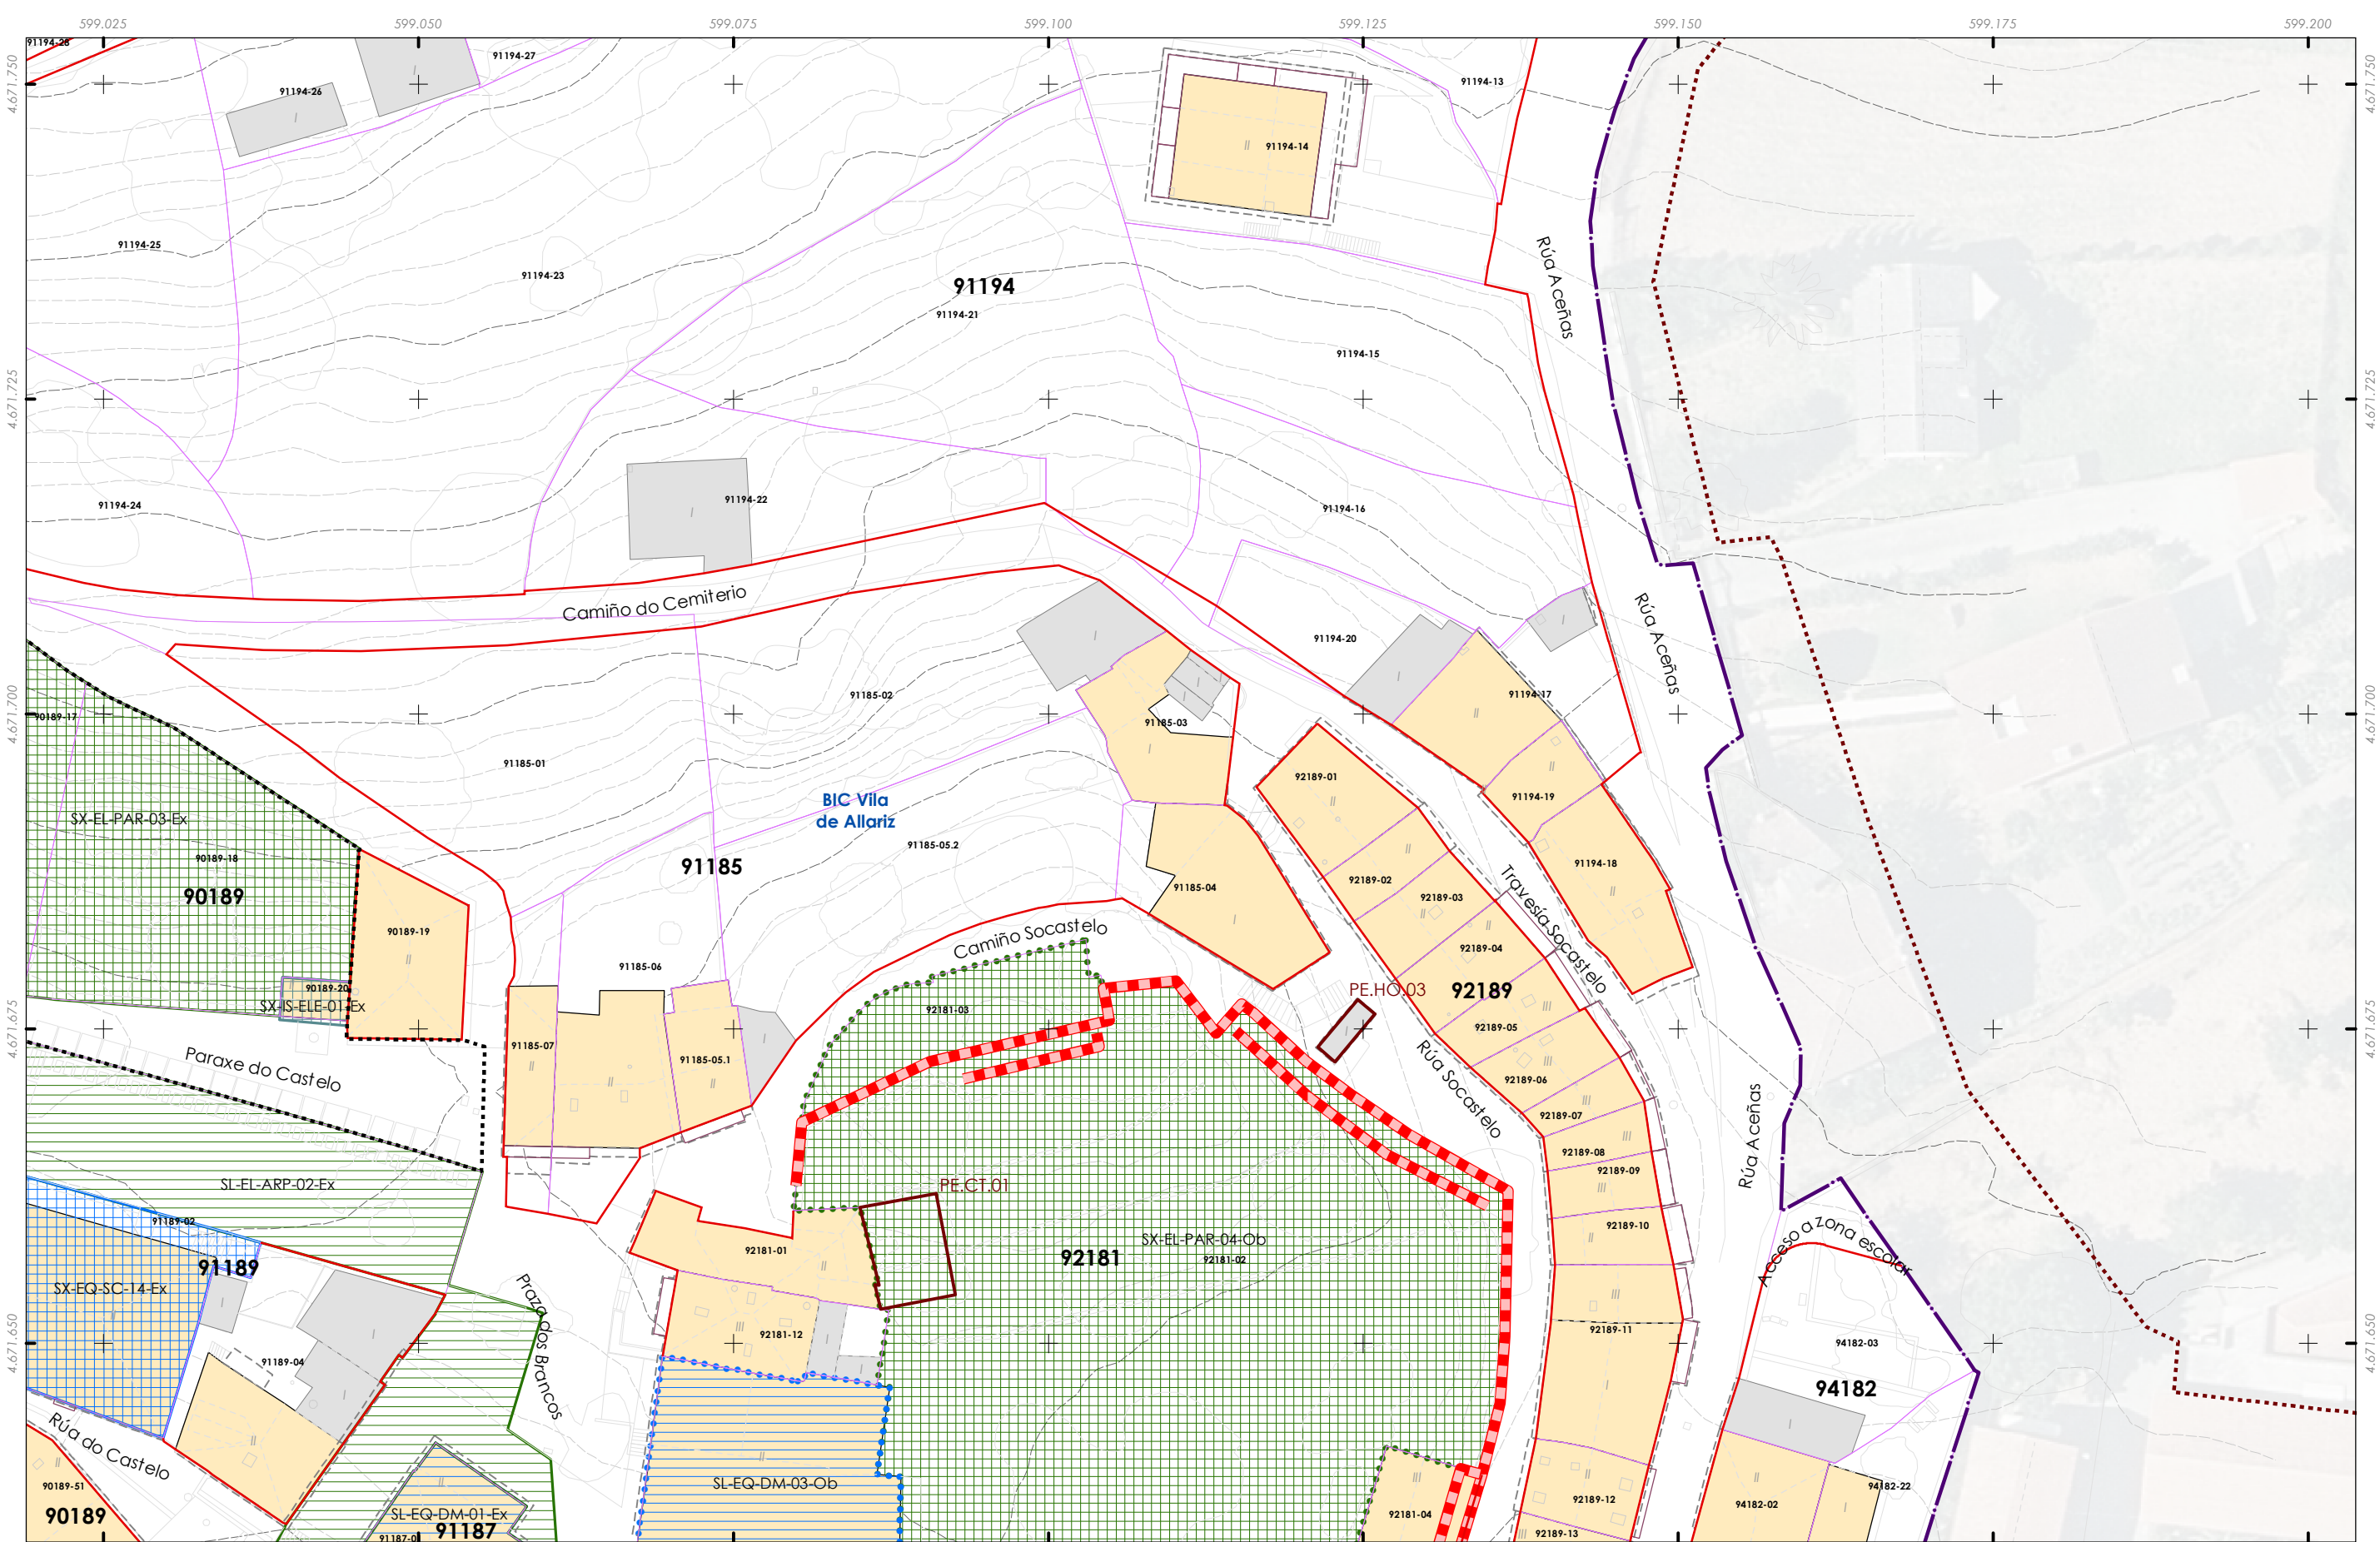

Unidade edificatoria

- Edificación principal
- Construcción adxectiva

Tipo de aliñación

- Pasadizo
- Viaro

Estradas da rede autonómica

- Rede Local
- Aliñación de viario / edificación (AXI)

Viaro ciclista proposto

- Senda ciclable
- Conexión exterior proposta
- Conexión exterior existente

Estación proposta

- Aparcabiis de curta duración
- Aparcabiis de longa duración e recarga eléctrica
- Carpool

Patrimonio cultural

- Restos da muralla
- Patrimonio etnolóxico
- Contorno protección
- Zona de Protección de Xacemento (ZPI)
- Contorno de Protección de Xacemento (CPX)

PC Ben de Interese Cultural (BIC)

- BIC Igrexa de Santiago (Decreto 03/06/1931)

Trazado do Camiño de Santiago

- Trazado do Camiño de Santiago
- Territorio historico do Camiño de Santiago

Folla 12 de 22

C3

Quinteiro - XXXXX
Ud. parcelaria - XXXXX-XX

Grid map showing the location of C3 within the planning area.

CONCELLO DE ALLARIZ (OURENSE)

PLAN ESPECIAL DE PROTECCIÓN DO CONXUNTO HISTÓRICO-ARTÍSTICO DE ALLARIZ

Alfonso Botana S.L.

APROBACIÓN INICIAL

03.PLANOS DE ORDENACIÓN

03.05. MOBILIDADE ALTERNATIVA


32001_PECHA_202412_AI
Decembro 2024
ETRS89 29N
EPSG: 25829

A1 1:250
A3 1:500

0 5 10 20 30 Metros

Fonte de datos:
- Datos cartográficos cedidos polo Ins. Geográfico Nacional (centrodescargas.cnig.es) e o Instituto de Estudos do Territorio (IET) da Xunta de Galicia (mapas.xunta.gal) e elaboración propia.

DILIXENCIA: MARTA CAJIDE BARBEITO, Secretaria-Interventora do Concello de Allariz,
INFORMA: Que o documento anexo a esta dilixencia en soporte dixital non editable (PDF),
é o documento do Plan Especial do Casco Histórico do Concello de Allariz, aprobado inicialmente
polo Pleno da Corporación o 26 de decembro de 2024. Documento asinado electrónicamente

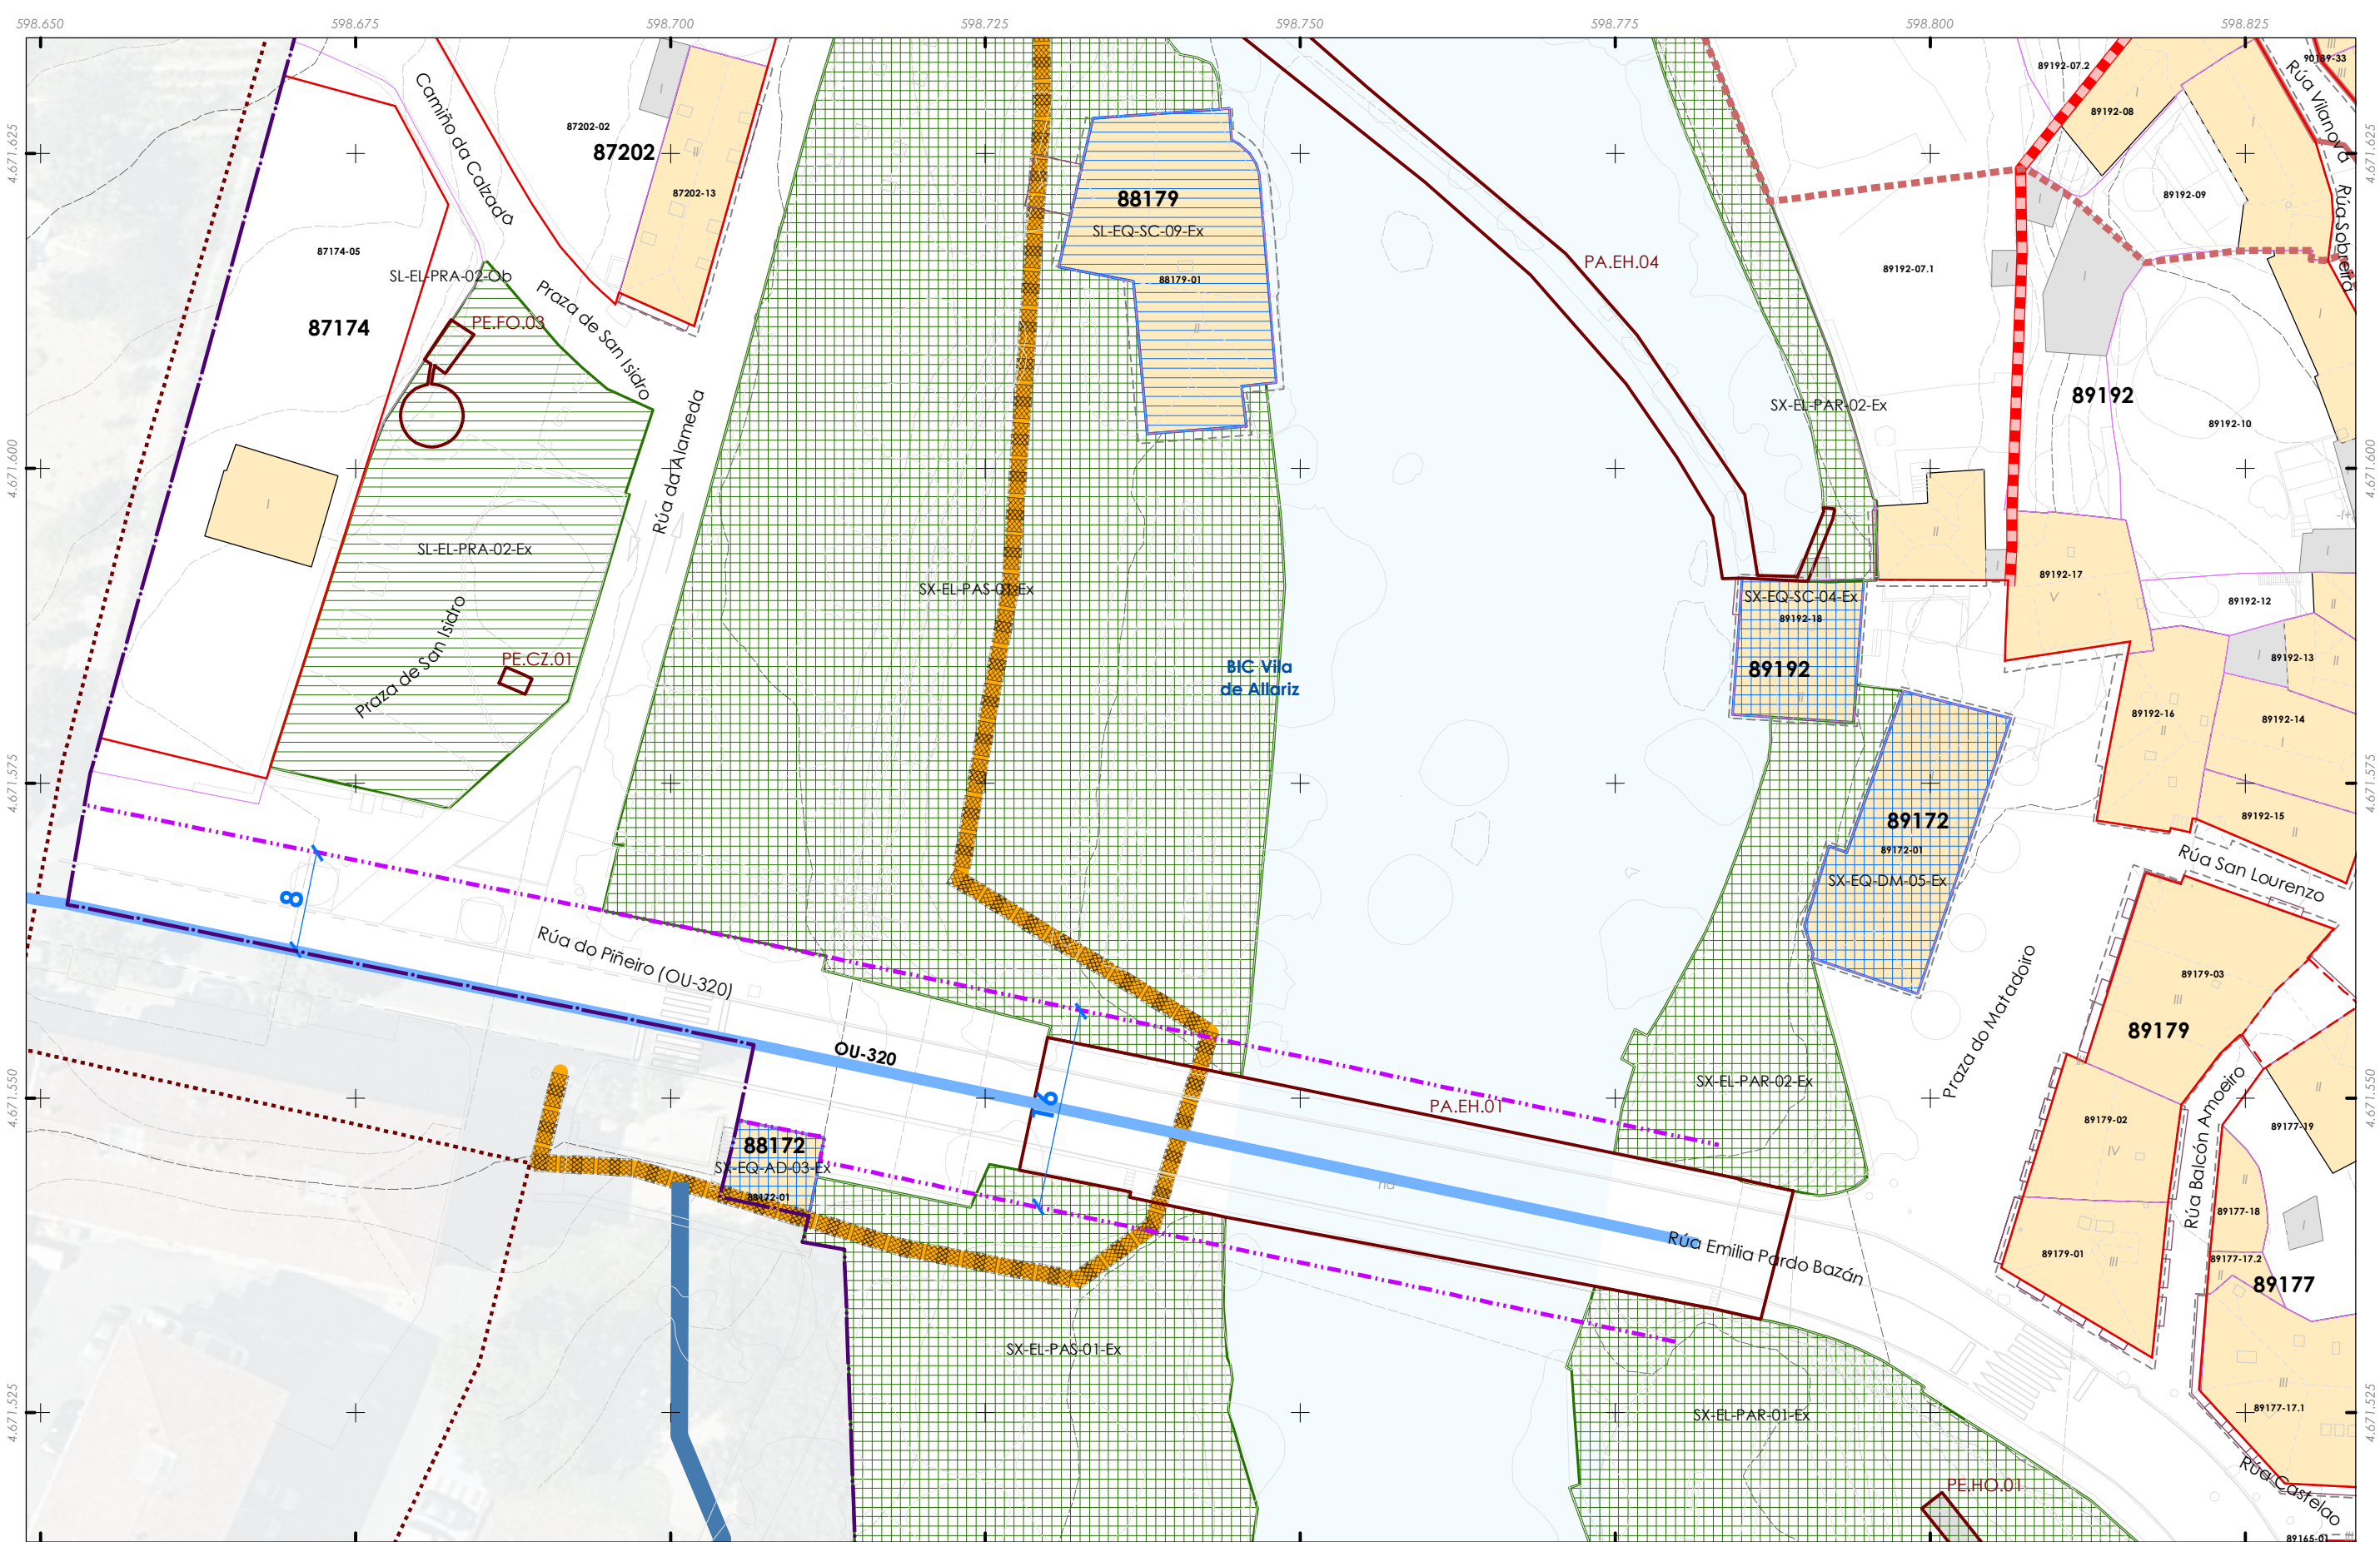

Delimitación da PECHA

Unidade edificatoria

Edificación principal

Construción adxectiva

Tipo de aliñación

Pasadizo

Viaro

Estradas da rede autonómica

Rede Local

Aliñación de viario / edificación (AXI)

Viaro ciclista proposto

Senda ciclable

Conexión exterior proposta

Conexión exterior existente

Estación proposta

Aparcabiis de curta duración

Aparcabiis de longa duración e recarga eléctrica

Carpool

Patrimonio cultural

Restos da muralla

Patrimonio etnolóxico

Contorno protección

Zona de Protección de Xacemento (ZPI)

Contorno de Protección de Xacemento (CPX)

PC Ben de Interese Cultural (BIC)

BIC Igrexa de Santiago (Decreto 03/06/1931)

Trazado do Camiño de Santiago

Trazado do Camiño de Santiago

Territorio historico do Camiño de Santiago

Folla 13 de 22

D1

A1

A2

A3

A4

B1

B2

B3

B4

B5

C1

C2

C3

C4

D1

D2

D3

D4

E1

E2

E3

E4

E5

F1

F2

F3

F4

F5

Quinteiro - XXXXX

Ud. parcelaria - XXXXX-XX

CONCELLO DE ALLARIZ

ALFONSO BOTANA

32001_PECHA_202412_AI

Decembro 2024

ETRS89 29N

EPSG: 25829

0

5

10

20

30

Metros

CONCELLO DE ALLARIZ (OURENSE)

PLAN ESPECIAL DE PROTECCIÓN DO CONXUNTO HISTÓRICO-ARTÍSTICO DE ALLARIZ


Alfonso Botana S.L.

APROBACIÓN INICIAL

03.PLANOS DE ORDENACIÓN

03.05. MOBILIDADE ALTERNATIVA

Fonte de datos:
- Datos cartográficos cedidos polo Ins. Geográfico Nacional (centrodescargas.cnig.es) e o Instituto de Estudos do Territorio (IET) da Xunta de Galicia (mapas.xunta.gal) e elaboración propia.

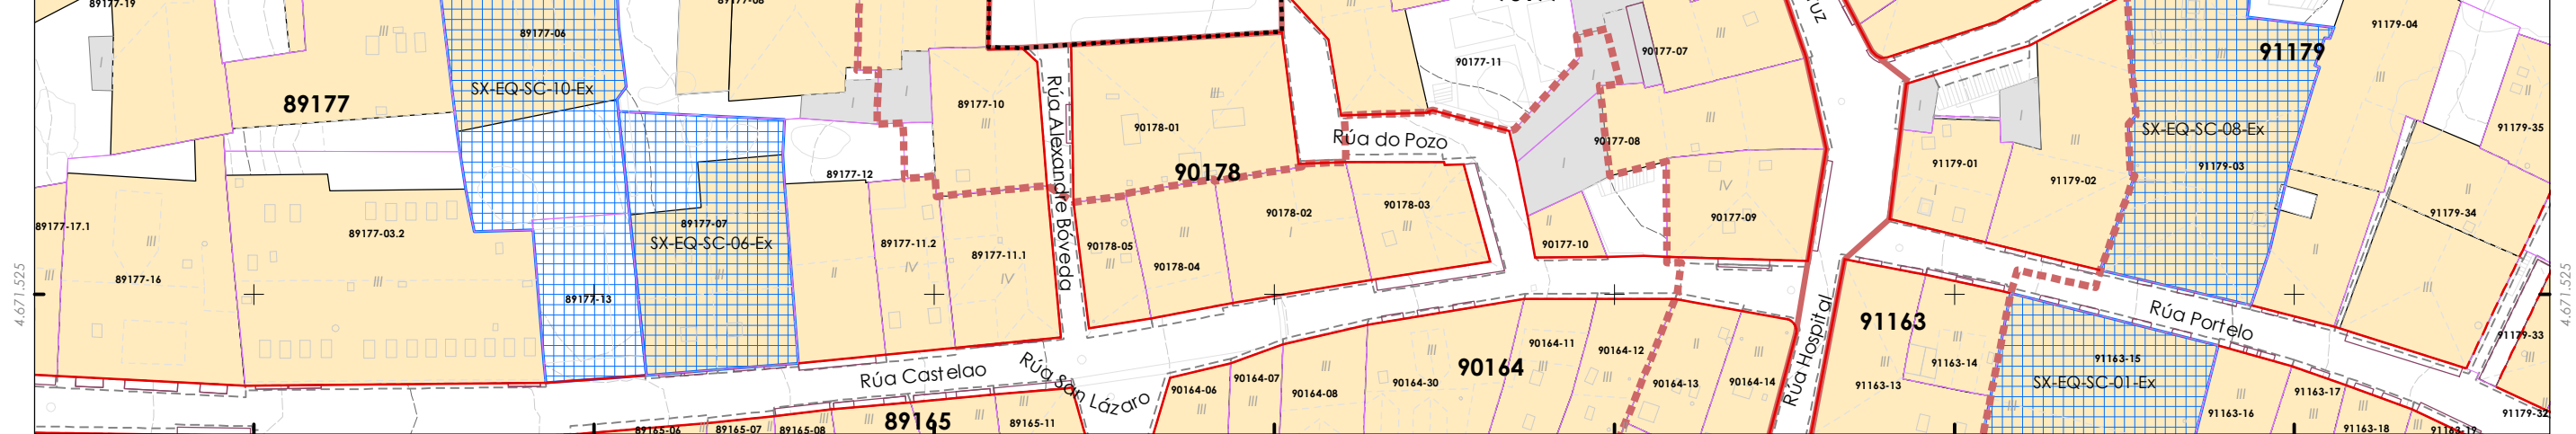

- Delimitación do PECHA**

Unidade edificatoria

 - Edificación principal
 - Construción adxectiva

Tipo de aliñación

 - Pasadizo
 - Viario

Estradas da rede autonómica

 - Rede Local
 - Aliñación de viario / edificación (AXI)

Viario ciclista proposto

 - Senda ciclable
 - Conexión exterior proposta
 - Conexión exterior existente

Estación proposta

 - Aparcabiis de curta duración
 - Aparcabiis de longa duración e recarga eléctrica
 - Carpool

- | | |
|---|---|
| Patrimonio cultural | PC Ben de Interese Cultural (BIC) |
|  Restos da muralla |  BIC Igrexa de Santiago [Decreto 03/06/1931] |
|  Patrimonio etnolóxico | Trazado do Camiño de Santiago |
|  Contorno protección |  Trazado do Camiño de Santiago |
|  Zona de Protección de Xacemento (ZPI) |  Territorio histórico do Camiño de Santiago |
|  Contorno de Protección de Xacemento (CPX) | |


PC Ben de Interese Cultural (BIC)
 BIC Igrexa de Santiago (Decreto 03/06/1931)

Trazado do Camiño de Santiago
 Trazado do Camiño de Santiago

 Territorio historico do Camiño de Santiago

Folla 14 de 22

D2

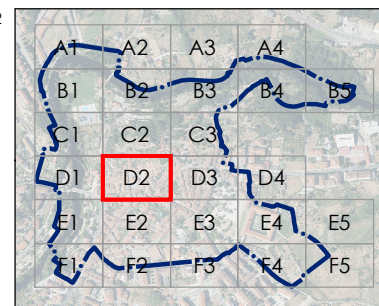

Quinteiro - XXXXX
Ud. parcelaria - XXXXX-XX



ALFONSO
BOTANA

32001_PECOA_202412_AI

Decembro 2024 ETRS89 29N
EPSG: 25829

CONCELLO DE ALLARIZ (OURENSE)


**PLAN ESPECIAL DE PROTECCIÓN DO
CONJUNTO HISTÓRICO-ARTÍSTICO DE ALLARIZ**

Alfonso Botana S.L.

APROBACIÓN INICIAL

03.PLANOS DE ORDENACIÓN

03.05. MOBILIDADE ALTERNATIVA

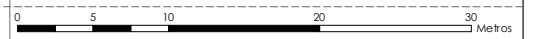

DILIXENCIA: MARTA CAJIDE BARBEITO, Secretaria-Interventora do Concello de Allariz, INFORMA: Que o documento anexo a esta dilixencia en soporte dixital non editable (PDF), é o documento do Plan Especial do Casco Histórico do Concello de Allariz, aprobado inicialmente polo Pleno da Corporación o 26 de decembro de 2024. Documento asinado electrónicamente

- Delimitación da PECHA**
- Unidade edificatoria**
- Edificación principal
 - Construción adxectiva
- Tipo de alíñación**
- Pasadizo
- Estradas da rede autonómica**
- Rede Local
 - Alíñación de viario / edificación (AXI)


- Viario ciclista proposto**
- Senda ciclable
 - Conexión exterior proposta
 - Conexión exterior existente
- Estación proposta**
- Aparcabiis de curta duración
 - Aparcabiis de longa duración e recarga eléctrica
 - Carpool

- Patrimonio cultural**
- Restos da muralla
 - Patrimonio etnolóxico
 - Contorno protección
 - Zona de Protección de Xacemento (ZPI)
 - Contorno de Protección de Xacemento (CPX)

- PC Ben de Interese Cultural (BIC)**
- BIC Igrexa de Santiago (Decreto 03/06/1931)
- Trazado do Camiño de Santiago**
- Trazado do Camiño de Santiago
 - Territorio historico do Camiño de Santiago

Folla 15 de 22

D3

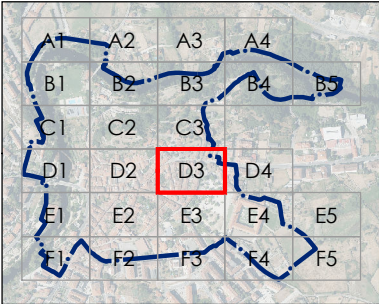

CONCELLO DE ALLARIZ (OURENSE)

PLAN ESPECIAL DE PROTECCIÓN DO CONXUNTO HISTÓRICO-ARTÍSTICO DE ALLARIZ

Alfonso Botana S.L.

APROBACIÓN INICIAL

03.PLANOS DE ORDENACIÓN

03.05. MOBILIDADE ALTERNATIVA

Alfonso Botana S.L.

32001_PECHA_202412_AI

Decembro 2024

ETRS89 29N

EPSG: 25829

A1 1:250

A3 1:500

0 5 10 20 30 Metros

Fonte de datos:
- Datos cartográficos cedidos polo Ins. Geográfico Nacional (centrodedescargas.cnig.es) e o Instituto de Estudos do Territorio (IET) da Xunta de Galicia (mapas.xunta.gal) e elaboración propia.

DILIXENCIA: MARTA CAJIDE BARBEITO, Secretaria-Interventora do Concello de Allariz, INFORMA: Que o documento anexo a esta dilixencia en soporte dixital non editable (PDF), é o documento do Plan Especial do Casco Histórico do Concello de Allariz, aprobado inicialmente polo Pleno da Corporación o 26 de decembro de 2024. Documento asinado electrónicamente



Delimitación da PECHA

Unidade edificatoria

Edificación principal

Construción adxectiva

Tipo de alíñación

Pasadizo

Viaro

Estradas da rede autonómica

Rede Local

Alíñación de viario / edificación (AXI)

Viaro ciclista proposto

Senda ciclable

Conexión exterior proposta

Conexión exterior existente

Estación proposta

Aparcabiis de curta duración

Aparcabiis de longa duración e recarga eléctrica

Carpool

Patrimonio cultural

Restos da muralla

Patrimonio etnolóxico

Contorno protección

Zona de Protección de Xacemento (ZPI)

Contorno de Protección de Xacemento (CPX)

PC Ben de Interese Cultural (BIC)

BIC Igrexa de Santiago (Decreto 03/06/1931)

Trazado do Camiño de Santiago

Trazado do Camiño de Santiago

Territorio historico do Camiño de Santiago

Folla 16 de 22

D4

Quinteiro - XXXXX
Ud. parcelaria - XXXXX-XX

A1

A2

A3

A4

B1

B2

B3

B4

B5

C1

C2

C3

D4

E5

E1

E2

E3

F4

F5

F1

F2

F3

ALFONSO BOTANA

32001_Pecha_202412_AI

Decembro 2024

ETRS89 29N

EPSG: 25829

CONCELLO DE ALLARIZ

ALFONSO BOTANA S.L.

APROBACIÓN INICIAL

03.PLANOS DE ORDENACIÓN

03.05. MOBILIDADE ALTERNATIVA

0

5

10

20

30

Metros

Fonte de datos:
- Datos cartográficos cedidos polo Ins. Geográfico Nacional (centrodescargas.cnig.es) e o Instituto de Estudos do Territorio (IET) da Xunta de Galicia (mapas.xunta.gal) e elaboración propia.

DILIXENCIA: MARTA CAJIDE BARBEITO, Secretaria-Interventora do Concello de Allariz,
INFORMA: Que o documento anexo a esta dilixencia en soporte dixital non editable (PDF),
é o documento do Plan Especial do Casco Histórico do Concello de Allariz, aprobado inicialmente
polo Pleno da Corporación o 26 de decembro de 2024. Documento asinado electrónicamente

- Delimitación da PECHA
- Unidade edificatoria
- Edificación principal
- Construción adxectiva
- Tipo de aliñación
- Pasadizo
- Viario
- Estradas da rede autonómica
- Rede Local
- Aliñación de viario / edificación (AXI)


- Viario ciclista proposto
- Senda ciclable
- Conexión exterior proposta
- Conexión exterior existente
- Estación proposta
- Aparcabiis de curta duración
- Aparcabiis de longa duración e recarga eléctrica
- Carpool

- Patrimonio cultural
- Restos da muralla
- Patrimonio etnolóxico
- Contorno protección
- Zona de Protección de Xacemento (ZPI)
- Contorno de Protección de Xacemento (CPX)

- PC Ben de Interese Cultural (BIC)
- BIC Igrexa de Santiago (Decreto 03/06/1931)
- Trazado do Camiño de Santiago
- Trazado do Camiño de Santiago
- Territorio historico do Camiño de Santiago

Folla 17 de 22

E1

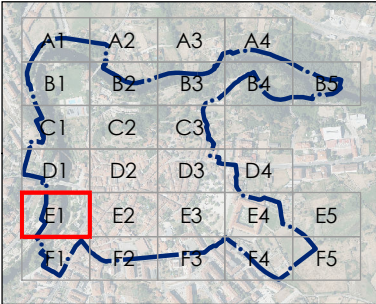

CONCELLO DE ALLARIZ (OURENSE)

PLAN ESPECIAL DE PROTECCIÓN DO
CONXUNTO HISTÓRICO-ARTÍSTICO DE ALLARIZ

Alfonso Botana S.L.

APROBACIÓN INICIAL

03.PLANOS DE ORDENACIÓN

03.05. MOBILIDADE ALTERNATIVA

32001_PECHA_202412_AI

Decembro 2024


ETRS89 29N
EPSG: 25829

A1 1:250
A3 1:500

0 5 10 20 30
Metros

Fonte de datos:
- Datos cartográficos cedidos polo Ins. Geográfico Nacional (centrodedescargas.cnig.es) e o Instituto de Estudos do Territorio (IET) da Xunta de Galicia (mapas.xunta.gal) e elaboración propia.

DILIXENCIA: MARTA CAJIDE BARBEITO, Secretaria-Interventora do Concello de Allariz, informa: Que o documento anexo a esta dilixencia en soporte dixital non editable (PDF), é o documento do Plan Especial do Casco Histórico do Concello de Allariz, aprobado inicialmente polo Pleno da Corporación o 26 de decembro de 2024. Documento asinado electrónicamente

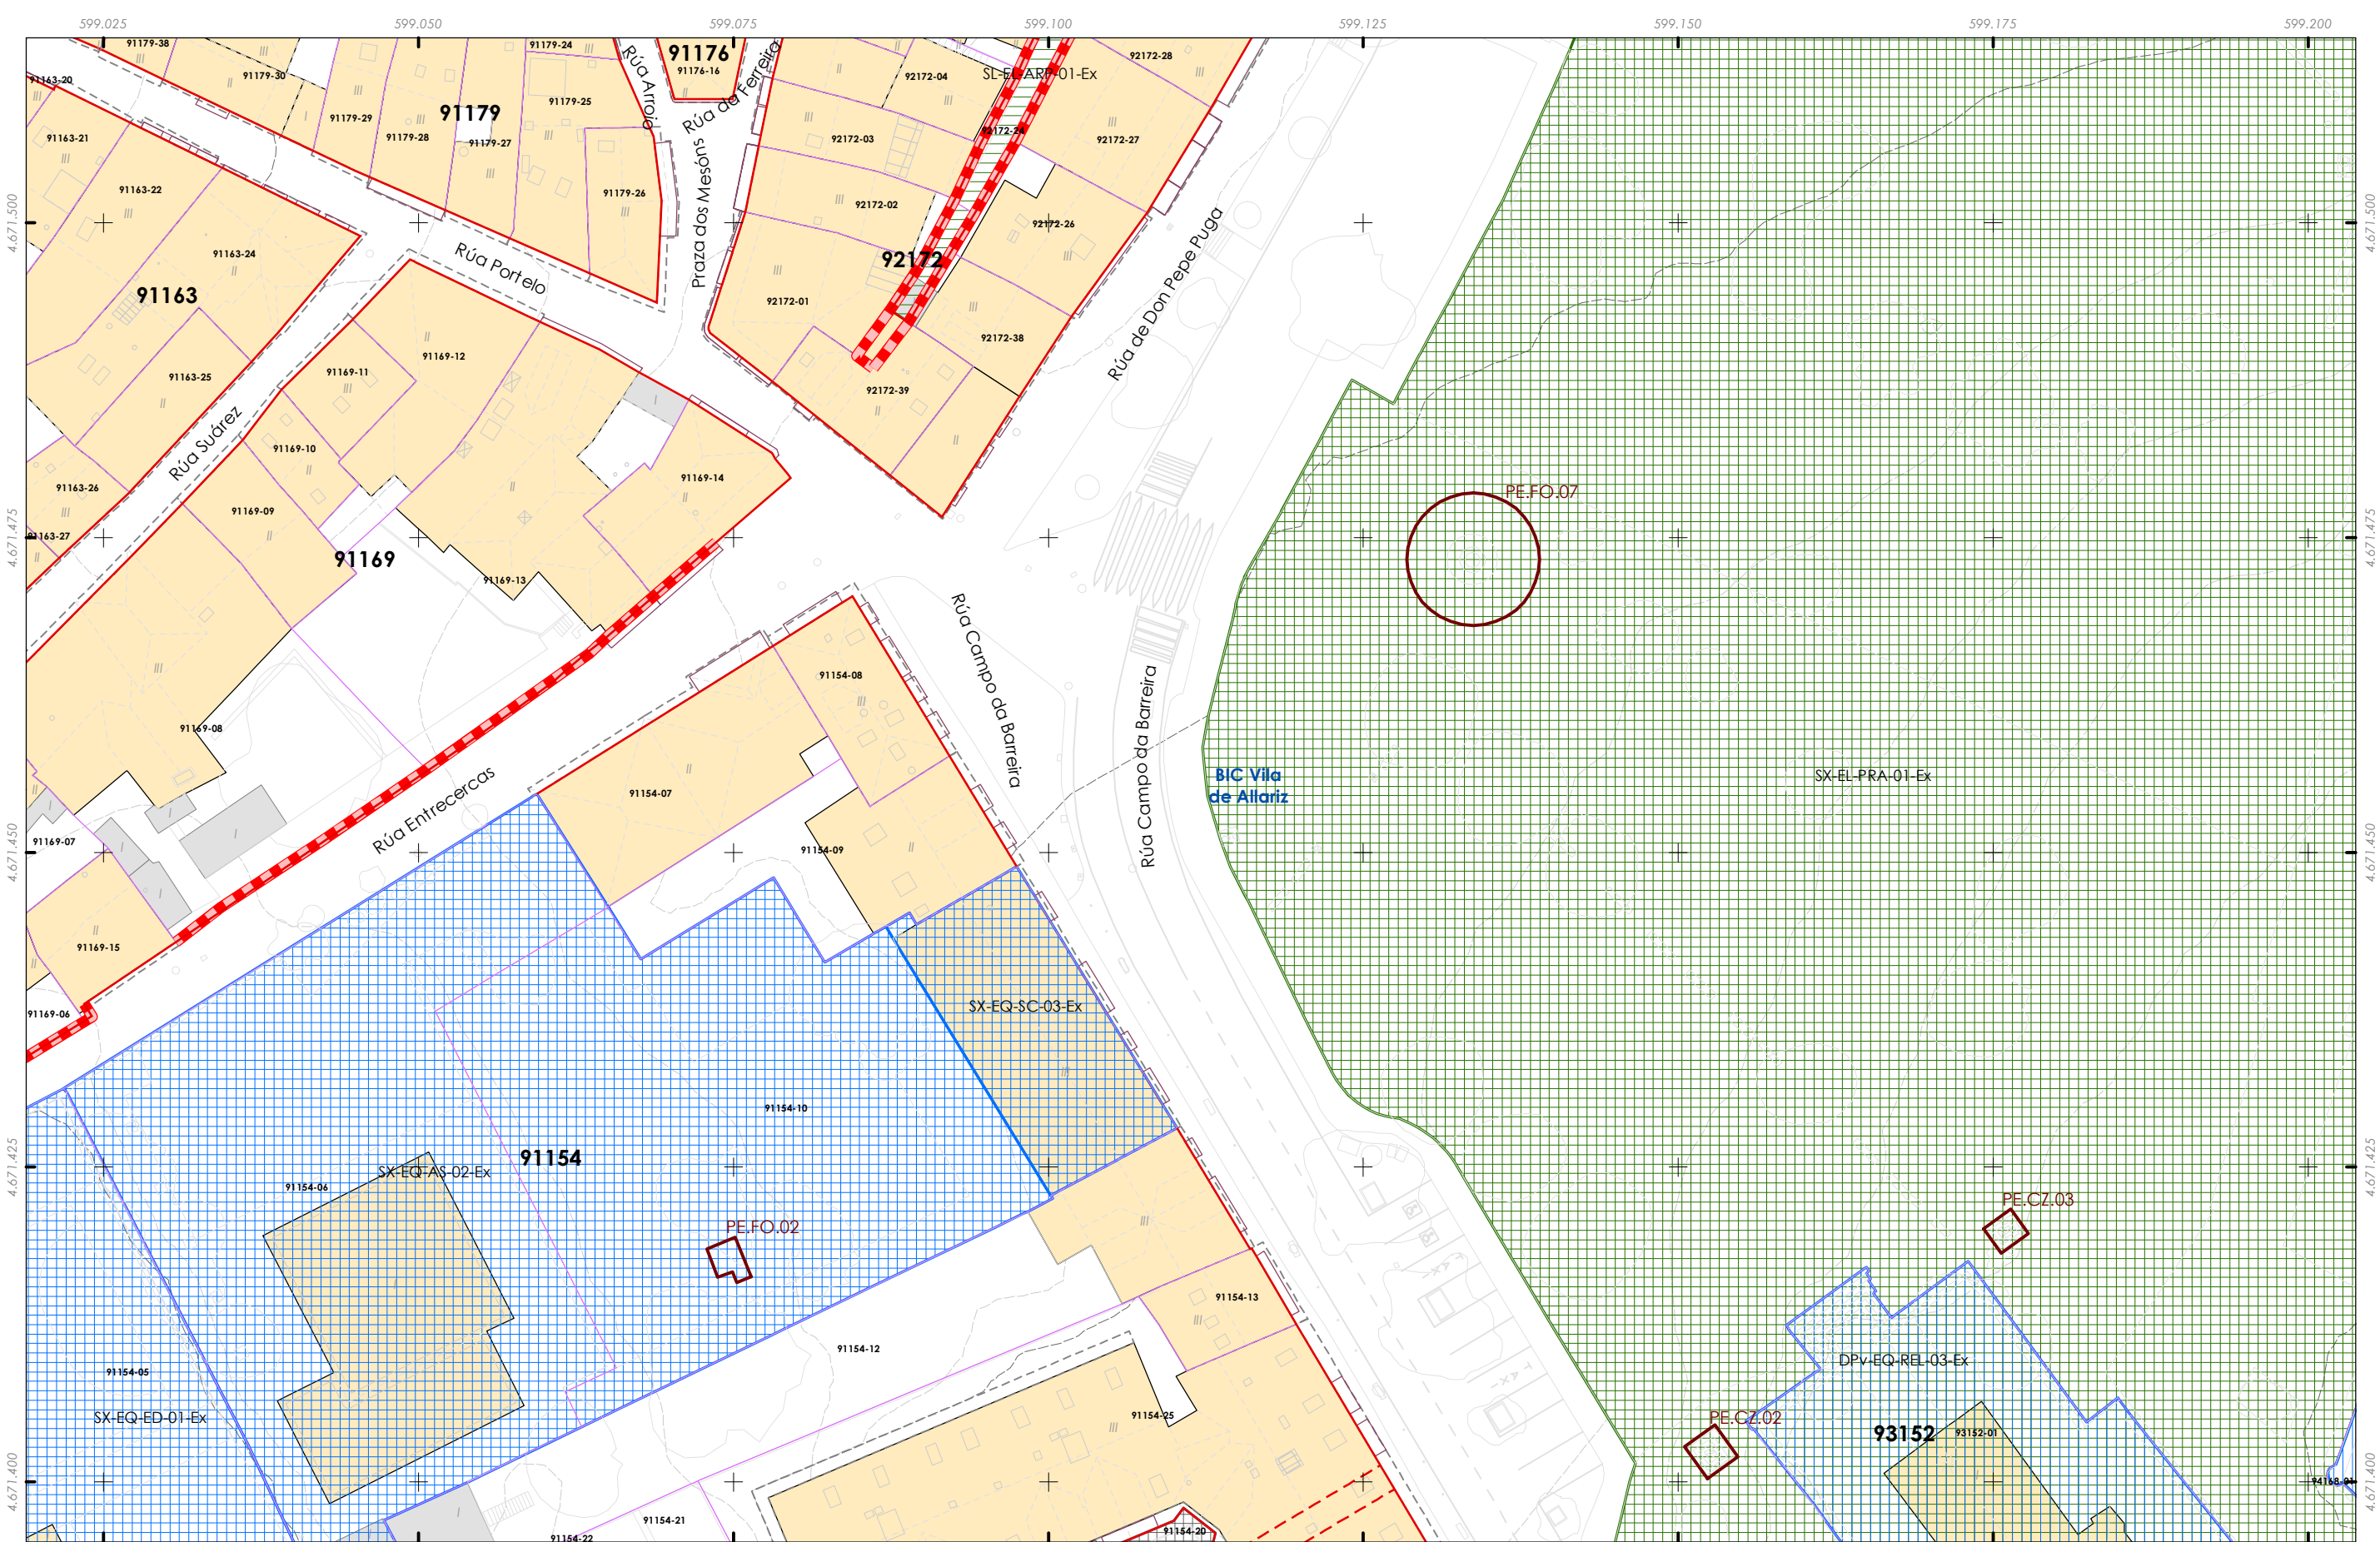

Delimitación da PECHA

Unidade edificatoria

Edificación principal

Construción adxectiva

Tipo de aliñación

Pasadizo

Viaro

Estradas da rede autonómica

Rede Local

Aliñación de viario / edificación (AXI)

Viaro ciclista proposto

Senda ciclable

Conexión exterior proposta

Conexión exterior existente

Estación proposta

Aparcabiis de curta duración

Aparcabiis de longa duración e recarga eléctrica

Carpool

Patrimonio cultural

Restos da muralla

Patrimonio etnolóxico

Contorno protección

Zona de Protección de Xacemento (ZPI)

Contorno de Protección de Xacemento (CPX)

PC Ben de Interese Cultural (BIC)

BIC Igrexa de Santiago (Decreto 03/06/1931)

Trazado do Camiño de Santiago

Trazado do Camiño de Santiago

Territorio historico do Camiño de Santiago

Folla 19 de 22

E3

Quinteiro - XXXXX

Ud. parcelaria - XXXX-XX

A1A2A3A4

B1B2B3B4B5

C1C2C3C4C5

D1D2D3D4D5

E1E2E3E4E5

F1F2F3F4F5

CONCELLO DE ALLARIZ

ALFONSO BOTANA

32001_PECHA_202412_AI

Decembro 2024

ETRS89 29N

EPSG: 25829

A1 1:250

A3 1:500

05 Metros

CONCELLO DE ALLARIZ (OURENSE)

PLAN ESPECIAL DE PROTECCIÓN DO CONXUNTO HISTÓRICO-ARTÍSTICO DE ALLARIZ

Alfonso Botana S.L.


APROBACIÓN INICIAL

03.PLANOS DE ORDENACIÓN

03.05. MOBILIDADE ALTERNATIVA

Fonte de datos:
- Datos cartográficos cedidos polo Ins. Geográfico Nacional (centrodedescargas.cnig.es) e o Instituto de Estudos do Territorio (IET) da Xunta de Galicia (mapas.xunta.gal) e elaboración propia.

DILIXENCIA: MARTA CAJIDE BARBEITO, Secretaria-Interventora do Concello de Allariz,
INFORMA: Que o documento anexo a esta dilixencia en soporte dixital non editable (PDF),
é o documento do Plan Especial do Casco Histórico do Concello de Allariz, aprobado inicialmente
polo Pleno da Corporación o 26 de decembro de 2024. Documento asinado electrónicamente

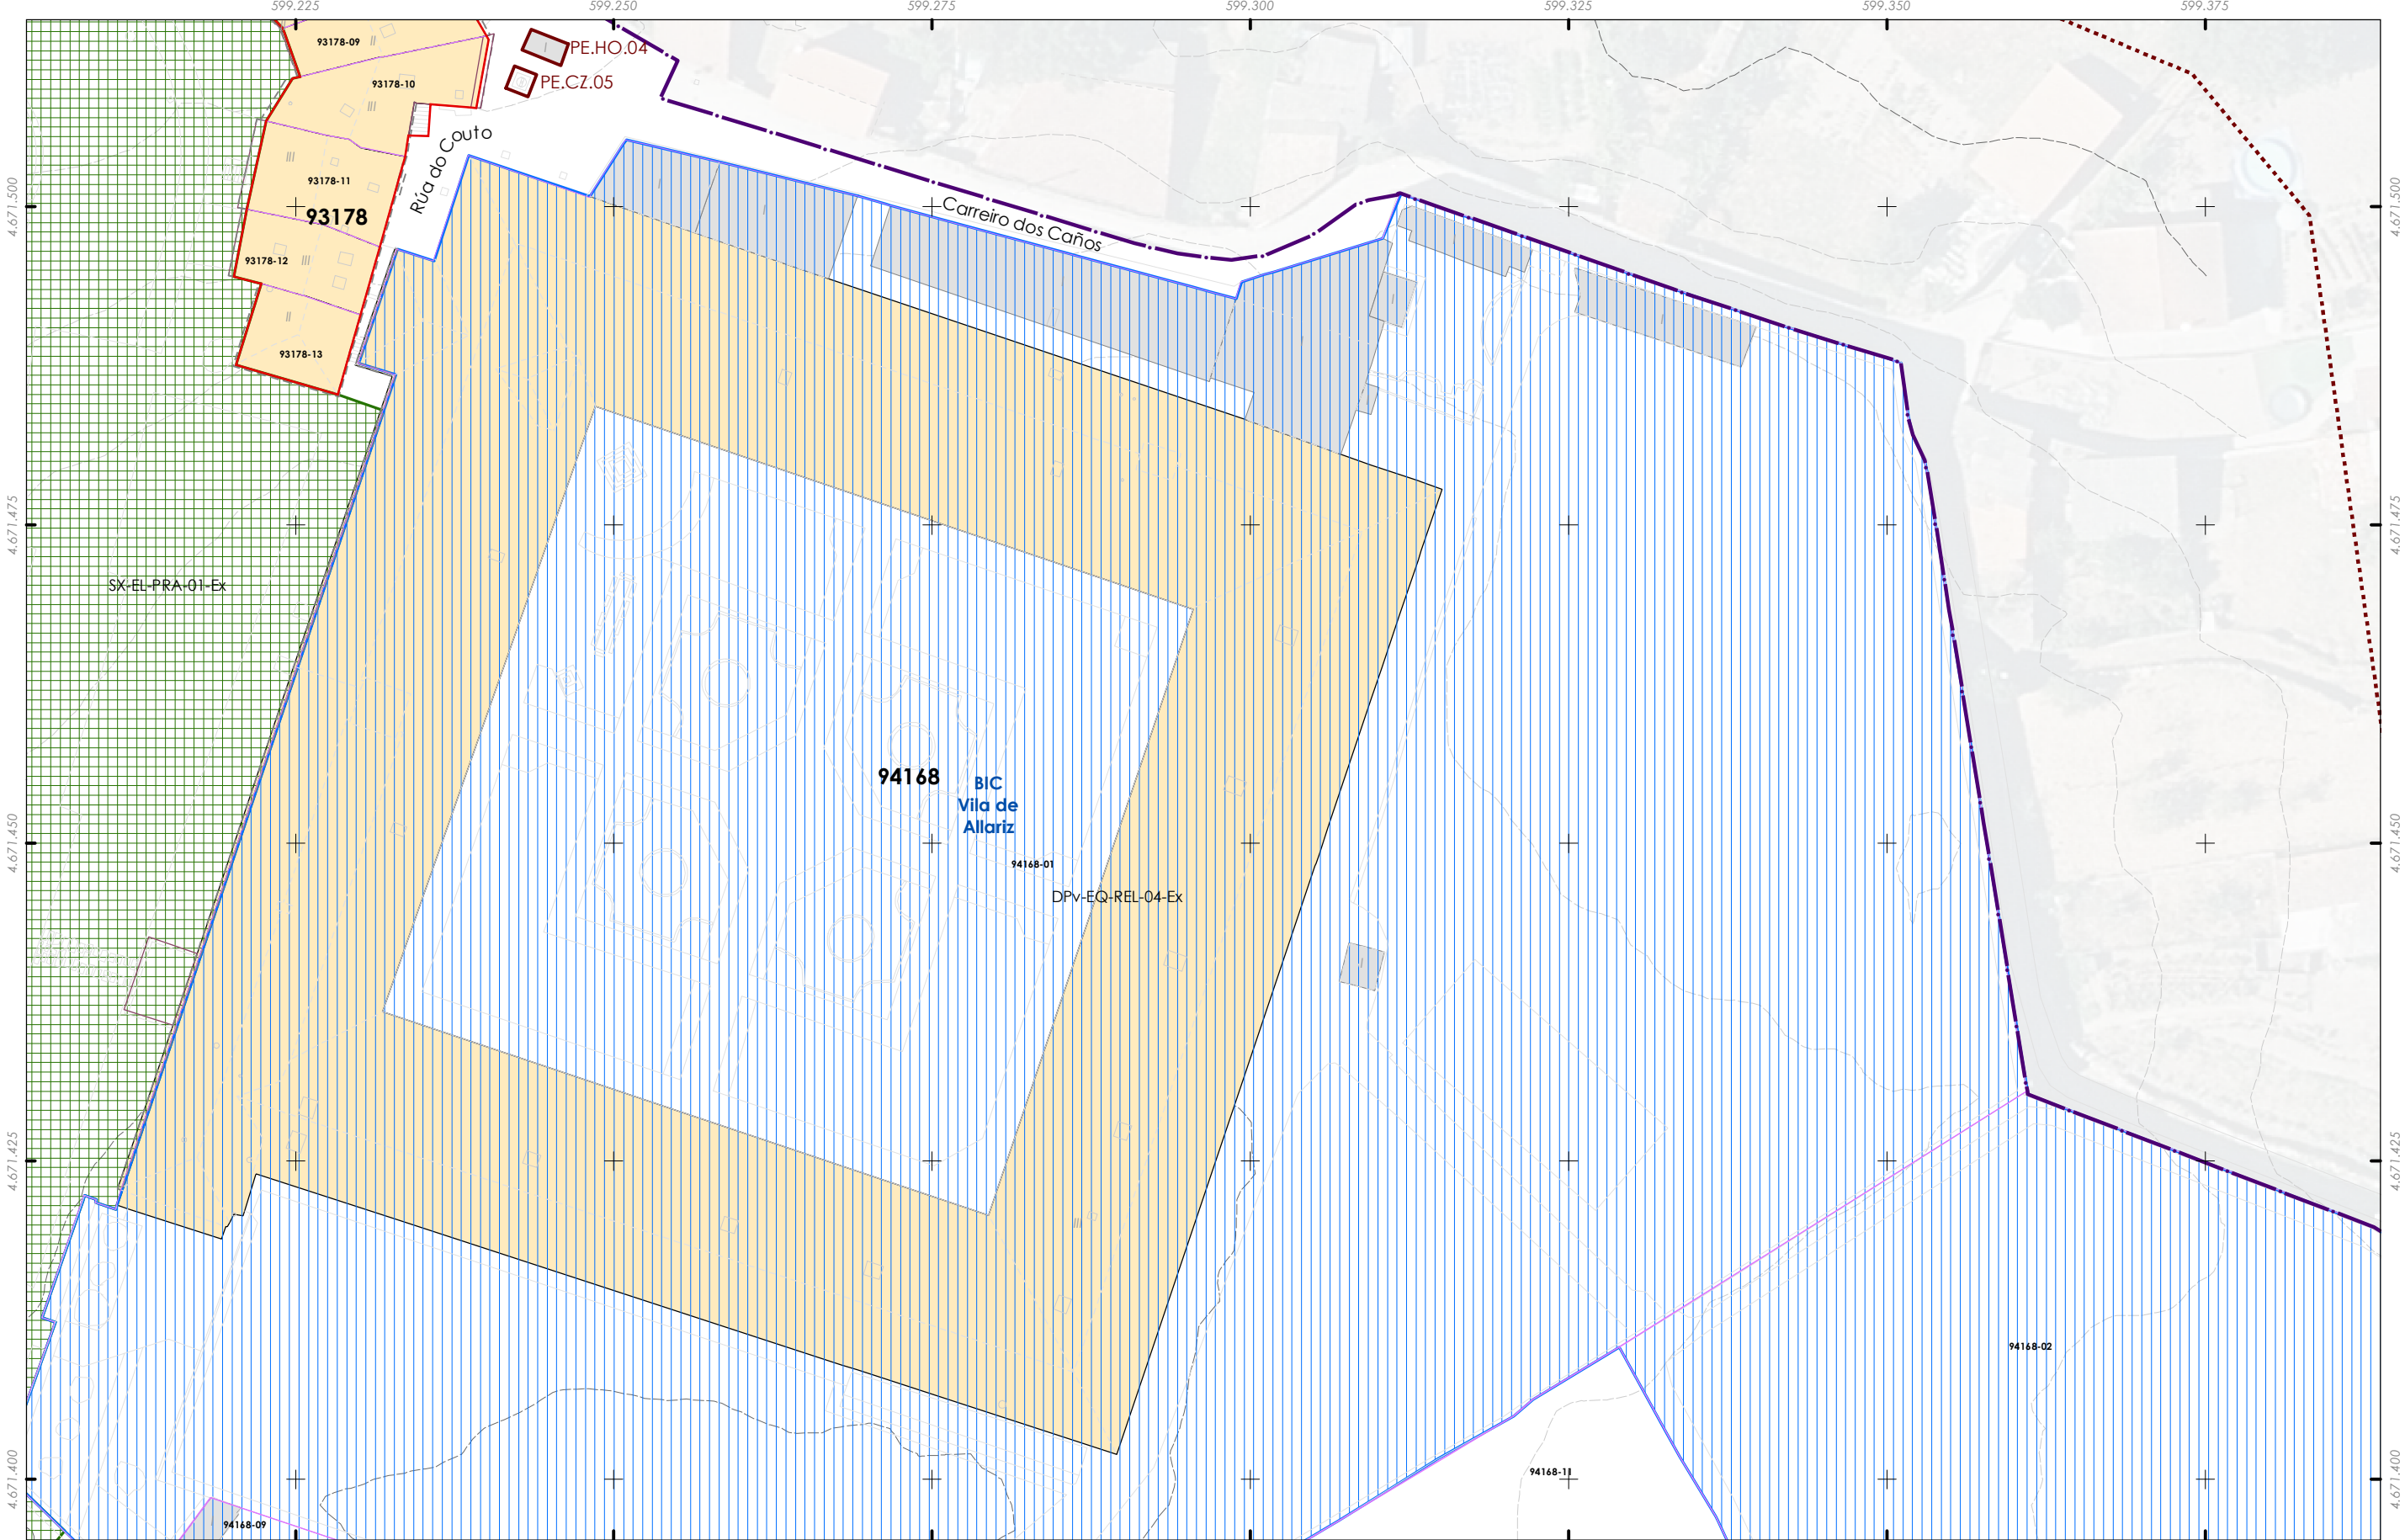

Delimitación da PECHA

Unidade edificatoria

- Edificación principal
- Construción adxectiva

Tipo de aliñación

- Pasadizo
- Viaro

Estradas da rede autonómica

- Rede Local
- Aliñación de viario / edificación (AXI)

Viaro ciclista proposto

- Senda ciclable
- Conexión exterior proposta
- Conexión exterior existente

Estación proposta

- Aparcabiis de curta duración
- Aparcabiis de longa duración e recarga eléctrica
- Carpool

Patrimonio cultural

- Restos da muralla
- Patrimonio etnolóxico
- Contorno protección
- Zona de Protección de Xacemento (ZPI)
- Contorno de Protección de Xacemento (CPX)


PC Ben de Interese Cultural (BIC)

- BIC Igrexa de Santiago (Decreto 03/06/1931)

Trazado do Camiño de Santiago

- Trazado do Camiño de Santiago
- Territorio historico do Camiño de Santiago

Folla 20 de 22
E4

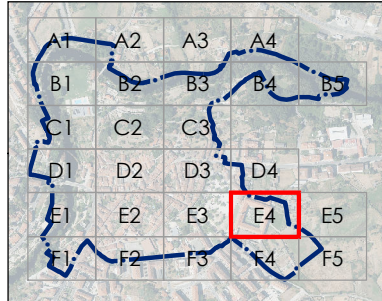

CONCELLO DE ALLARIZ (OURENSE)

PLAN ESPECIAL DE PROTECCIÓN DO CONXUNTO HISTÓRICO-ARTÍSTICO DE ALLARIZ

Alfonso Botana S.L.

APROBACIÓN INICIAL

03.PLANOS DE ORDENACIÓN

03.05. MOBILIDADE ALTERNATIVA

32001_PECHA_202412_AI

Decembro 2024

ETRS89 29N

EPSG: 25829


A1 1:250

A3 1:500

0 5 10 20 30 Metros

Fonte de datos:
- Datos cartográficos cedidos polo Ins. Geográfico Nacional (centrodescargas.cnig.es) e o Instituto de Estudos do Territorio (IET) da Xunta de Galicia (mapas.xunta.gal) e elaboración propia.

DILIXENCIA: MARTA CAJIDE BARBEITO, Secretaria-Interventora do Concello de Allariz, INFORMA: Que o documento anexo a esta dilixencia en soporte dixital non editable (PDF), é o documento do Plan Especial do Casco Histórico do Concello de Allariz, aprobado inicialmente polo Pleno da Corporación o 26 de decembro de 2024. Documento asinado electrónicamente

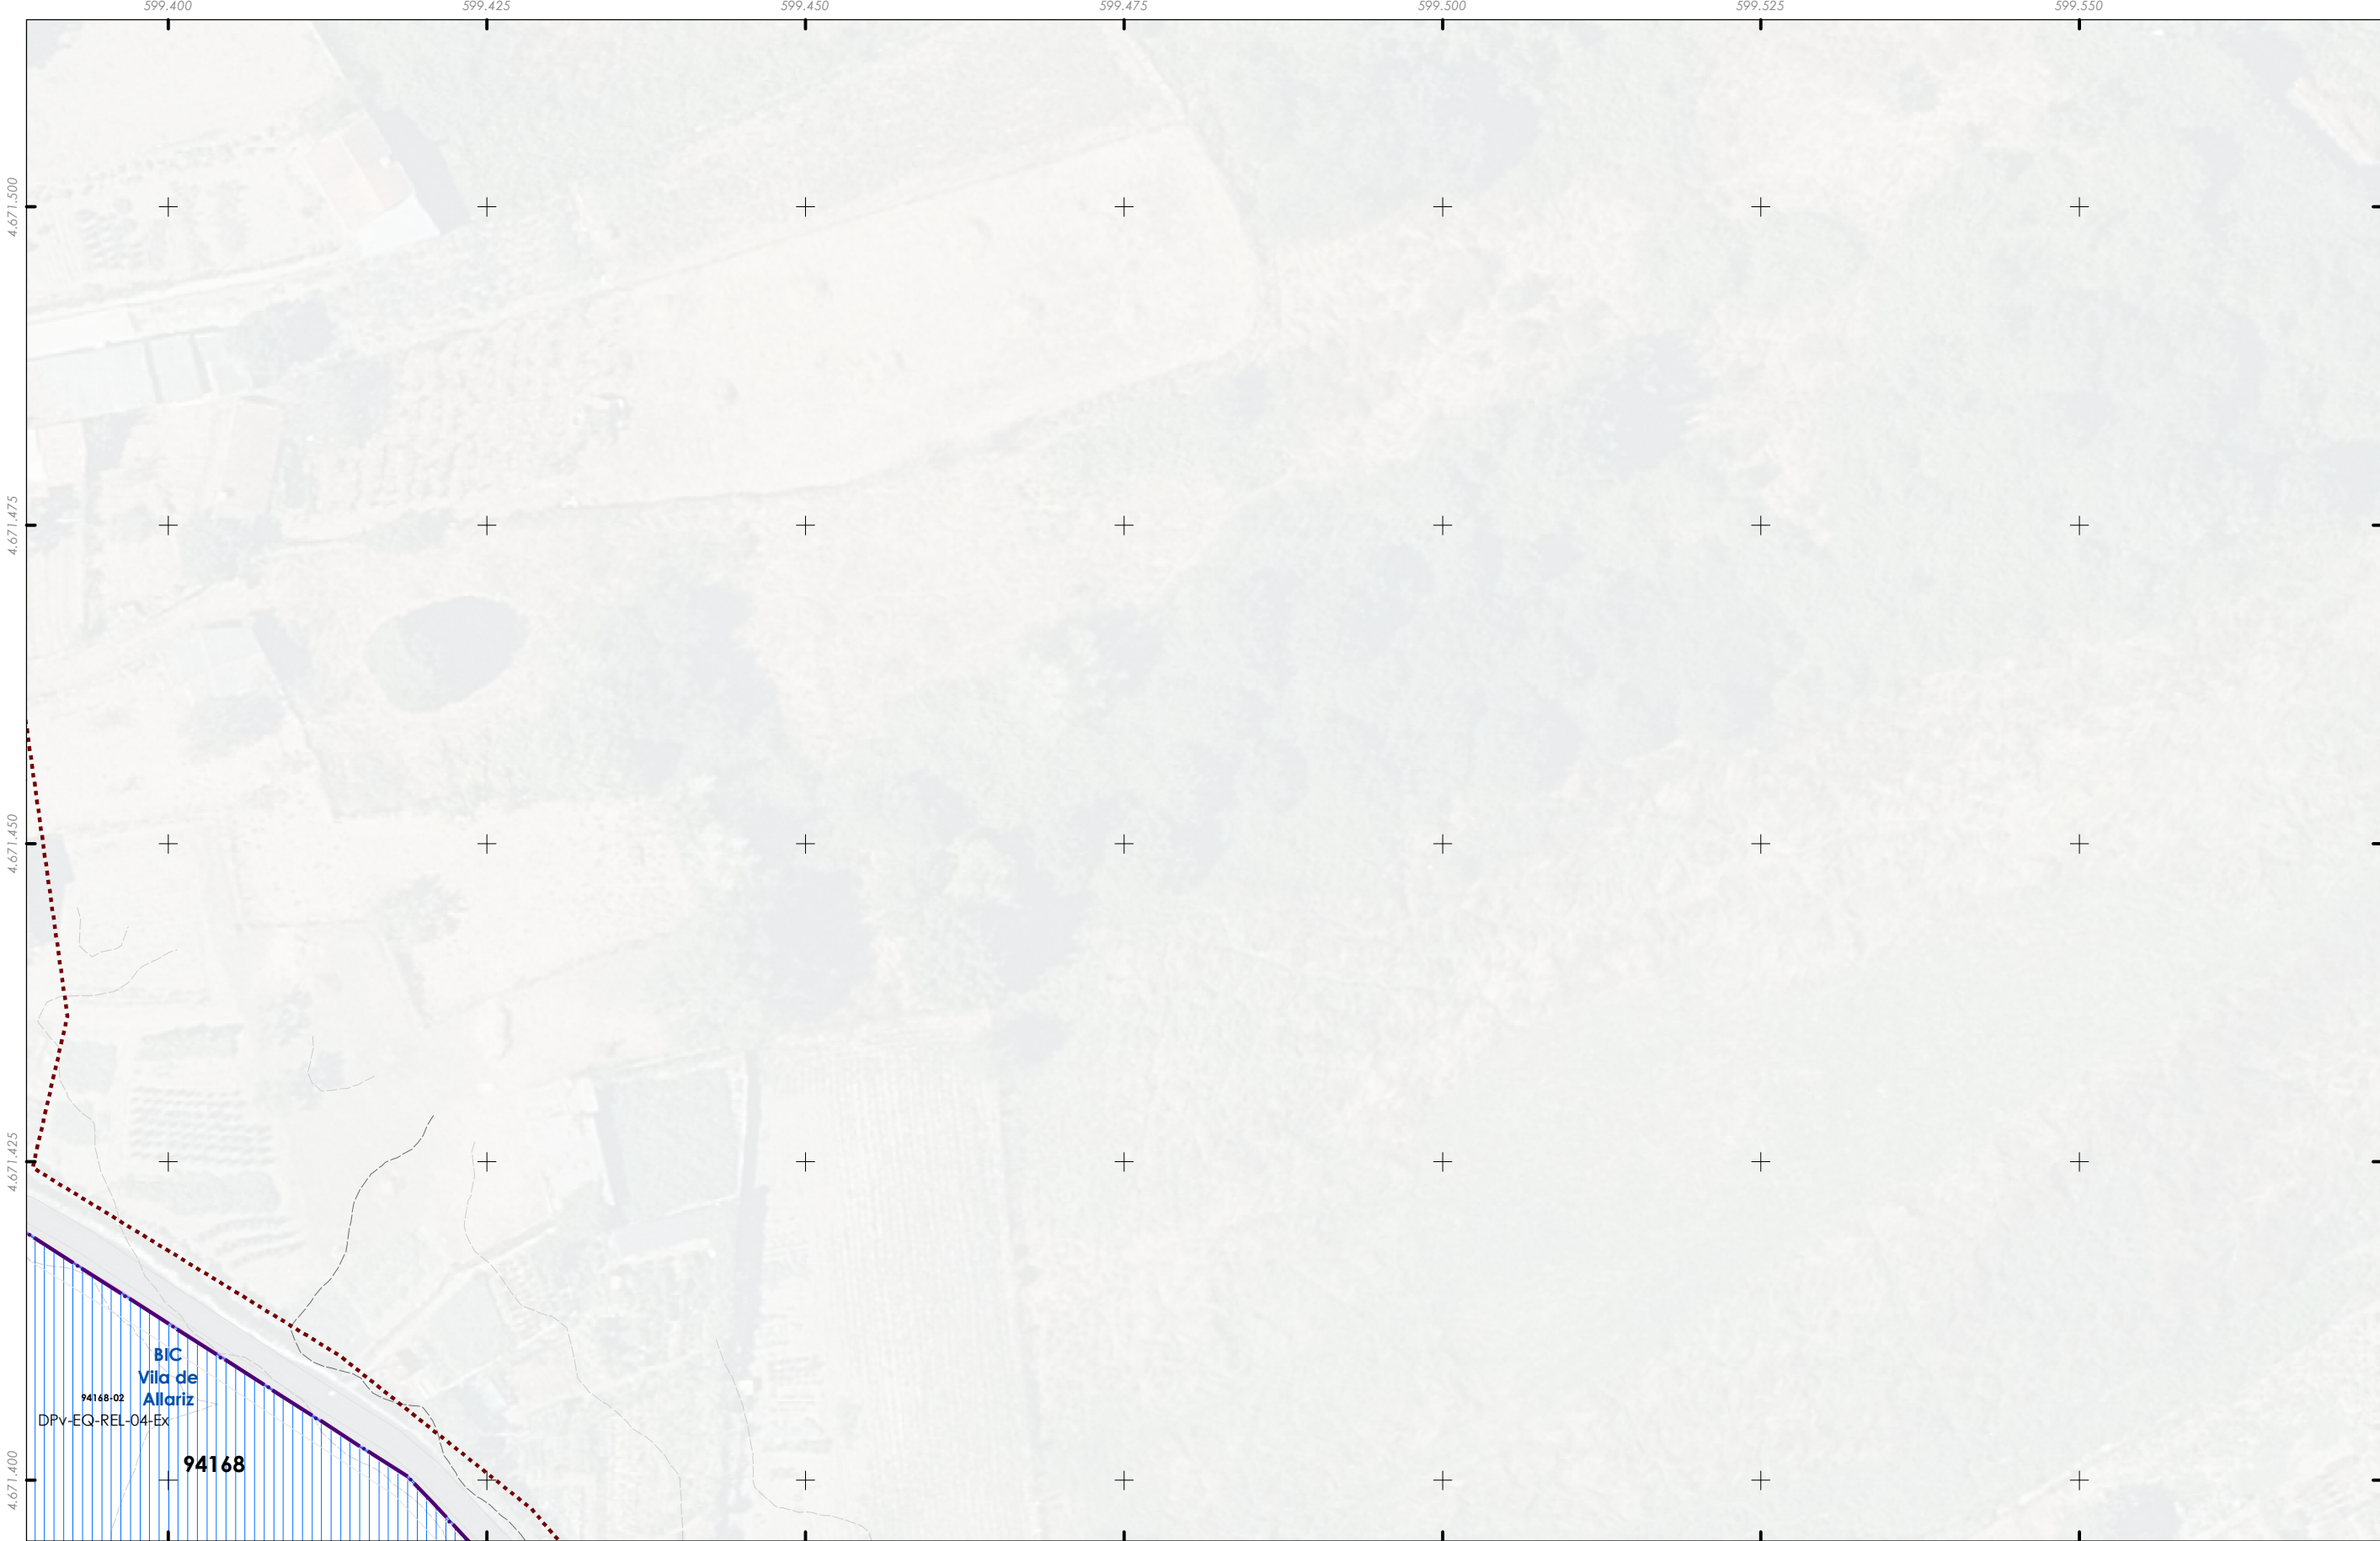

Delimitación do PECHA

Unidade edificatoria

Edificación principal

Construción adxectiva

Tipo de aliñación

Pasadizo

Viaro

Estradas da rede autonómica

Rede Local

Aliñación de viario / edificación (AXI)

Viario ciclista proposto

Senda ciclable

Conexión exterior proposta

Conexión exterior existente

Estación proposta

Aparcabiéis de curta duración

Aparcabiéis de longa duración e recarga eléctrica

Carpool

Patrimonio cultural

Restos da muralla

Patrimonio etnolóxico

Contorno protección

Zona de Protección de Xacemento (ZPI)

Contorno de Protección de Xacemento (CPX)

PC Ben de Interese Cultural (BIC)

BIC Igrexa de Santiago (Decreto 03/06/1931)

Trazado do Camiño de Santiago

Territorio historico do Camiño de Santiago

Folla 21 de 22

E5

Quinteiro - XXXXX

Ud. parcelaria - XXXXX-XX

32001_PECHA_202412_AI

Decembro 2024

ETRS89 29N

EPSG: 25829

A1 1:250

A3 1:500

0

5

10

20

30

Metros

CONCELLO DE ALLARIZ (OURENSE)

PLAN ESPECIAL DE PROTECCIÓN DO CONXUNTO HISTÓRICO-ARTÍSTICO DE ALLARIZ

Alfonso Botana S.L.

APROBACIÓN INICIAL

03.PLANOS DE ORDENACIÓN

03.05. MOBILIDADE ALTERNATIVA

Fonte de datos:
- Datos cartográficos cedidos polo Ins. Geográfico Nacional (centrodescargas.cnig.es) e o Instituto de Estudos do Territorio (IT) da Xunta de Galicia (mapas.xunta.gal) e elaboración propia.

DILIXENCIA: MARTA CAJIDE BARBEITO, Secretaria-Interventora do Concello de Allariz,
INFORMA: Que o documento anexo a esta dilixencia en soporte dixital non editable (PDF),
é o documento do Plan Especial do Casco Histórico do Concello de Allariz, aprobado inicialmente
polo Pleno da Corporación o 26 de decembro de 2024. Documento asinado electrónicamente

- Delimitación da PECHA
- Unidade edificatoria
- Edificación principal
- Construción adxectiva
- Tipo de aliñación
- Pasadizo
- Viario
- Estradas da rede autonómica
- Rede Local
- Aliñación de viario / edificación (AXI)

- Viario ciclista proposto
- Senda ciclable
- Conexión exterior proposta
- Conexión exterior existente
- Estación proposta
- Aparcabiés de curta duración
- Aparcabiés de longa duración e recarga eléctrica
- Carpool


- Patrimonio cultural
- Restos da muralla
- Patrimonio etnolóxico
- Contorno protección
- Zona de Protección de Xacemento (ZPI)
- Contorno de Protección de Xacemento (CPX)

- PC Ben de Interese Cultural (BIC)
- BIC Igrexa de Santiago (Decreto 03/06/1931)
- Trazado do Camiño de Santiago
- Trazado do Camiño de Santiago
- Territorio historico do Camiño de Santiago

Folla 22 de 22

F1

Quinteiro - XXXXX
Ud. parcelaria - XXXXX-XX

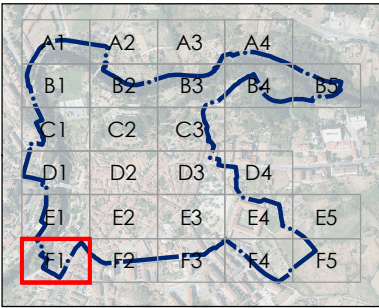

32001_PECHA_202412_AI

Decembro 2024

ETRS89 29N

EPSG: 25829

CONCELLO DE ALLARIZ (OURENSE)

PLAN ESPECIAL DE PROTECCIÓN DO CONXUNTO HISTÓRICO-ARTÍSTICO DE ALLARIZ

Alfonso Botana S.L.

APROBACIÓN INICIAL

03.PLANOS DE ORDENACIÓN





03.05. MOBILIDADE ALTERNATIVA

0 5 10 20 30


Metros

Fonte de datos:
- Datos cartográficos cedidos polo Ins. Geográfico Nacional (centrodescargas.cnig.es) e o Instituto de Estudos do Territorio (IET) da Xunta de Galicia (mapas.xunta.gal) e elaboración propia.


DILIXENCIA: MARTA CAJIDE BARBEITO, Secretaria-Interventora do Concello de Allariz,
INFORMA: Que o documento anexo a esta dilixencia en soporte dixital non editable (

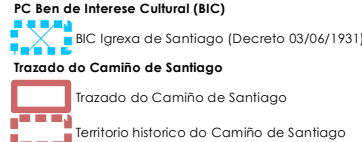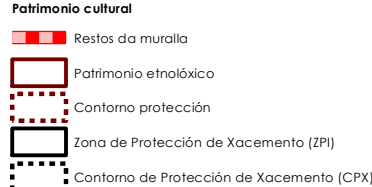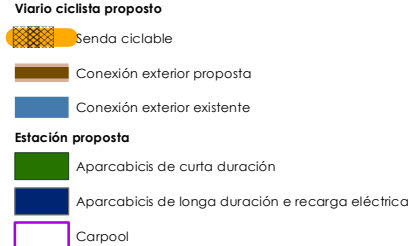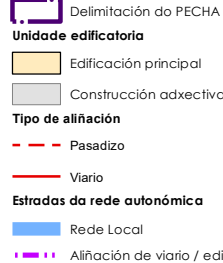

F2

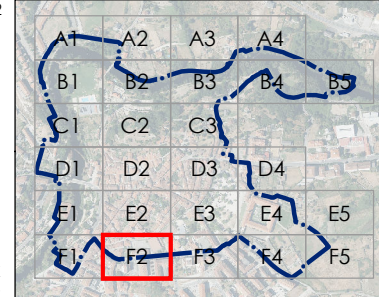


Quinteiro - XXXXX
Ud. parcelaria - XXXXX-XX

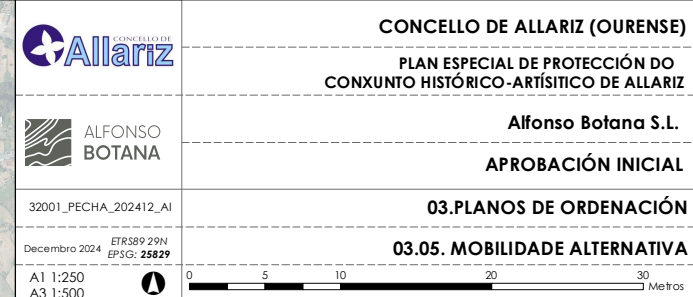

- Datos cartográficos cedidos polo Ins. Geográfico Nacional (centrodedescargas.cnig.es) e o Instituto de Estudos do Territorio (IET) da Xunta de Galicia (mapas.xunta.gal) e elaboración propia.

DILIXENCIA: MARTA CAJIDE BARBEITO, Secretaria-Interventora do Concello de Allariz,
INFORMA: Que o documento anexo a esta dilixencia en soporte dixital non editable (PDF),
é o documento do Plan Especial do Casco Histórico do Concello de Allariz, aprobado inicialmente
polo Pleno da Corporación o 26 de decembro de 2024. Documento asinado electrónicamente

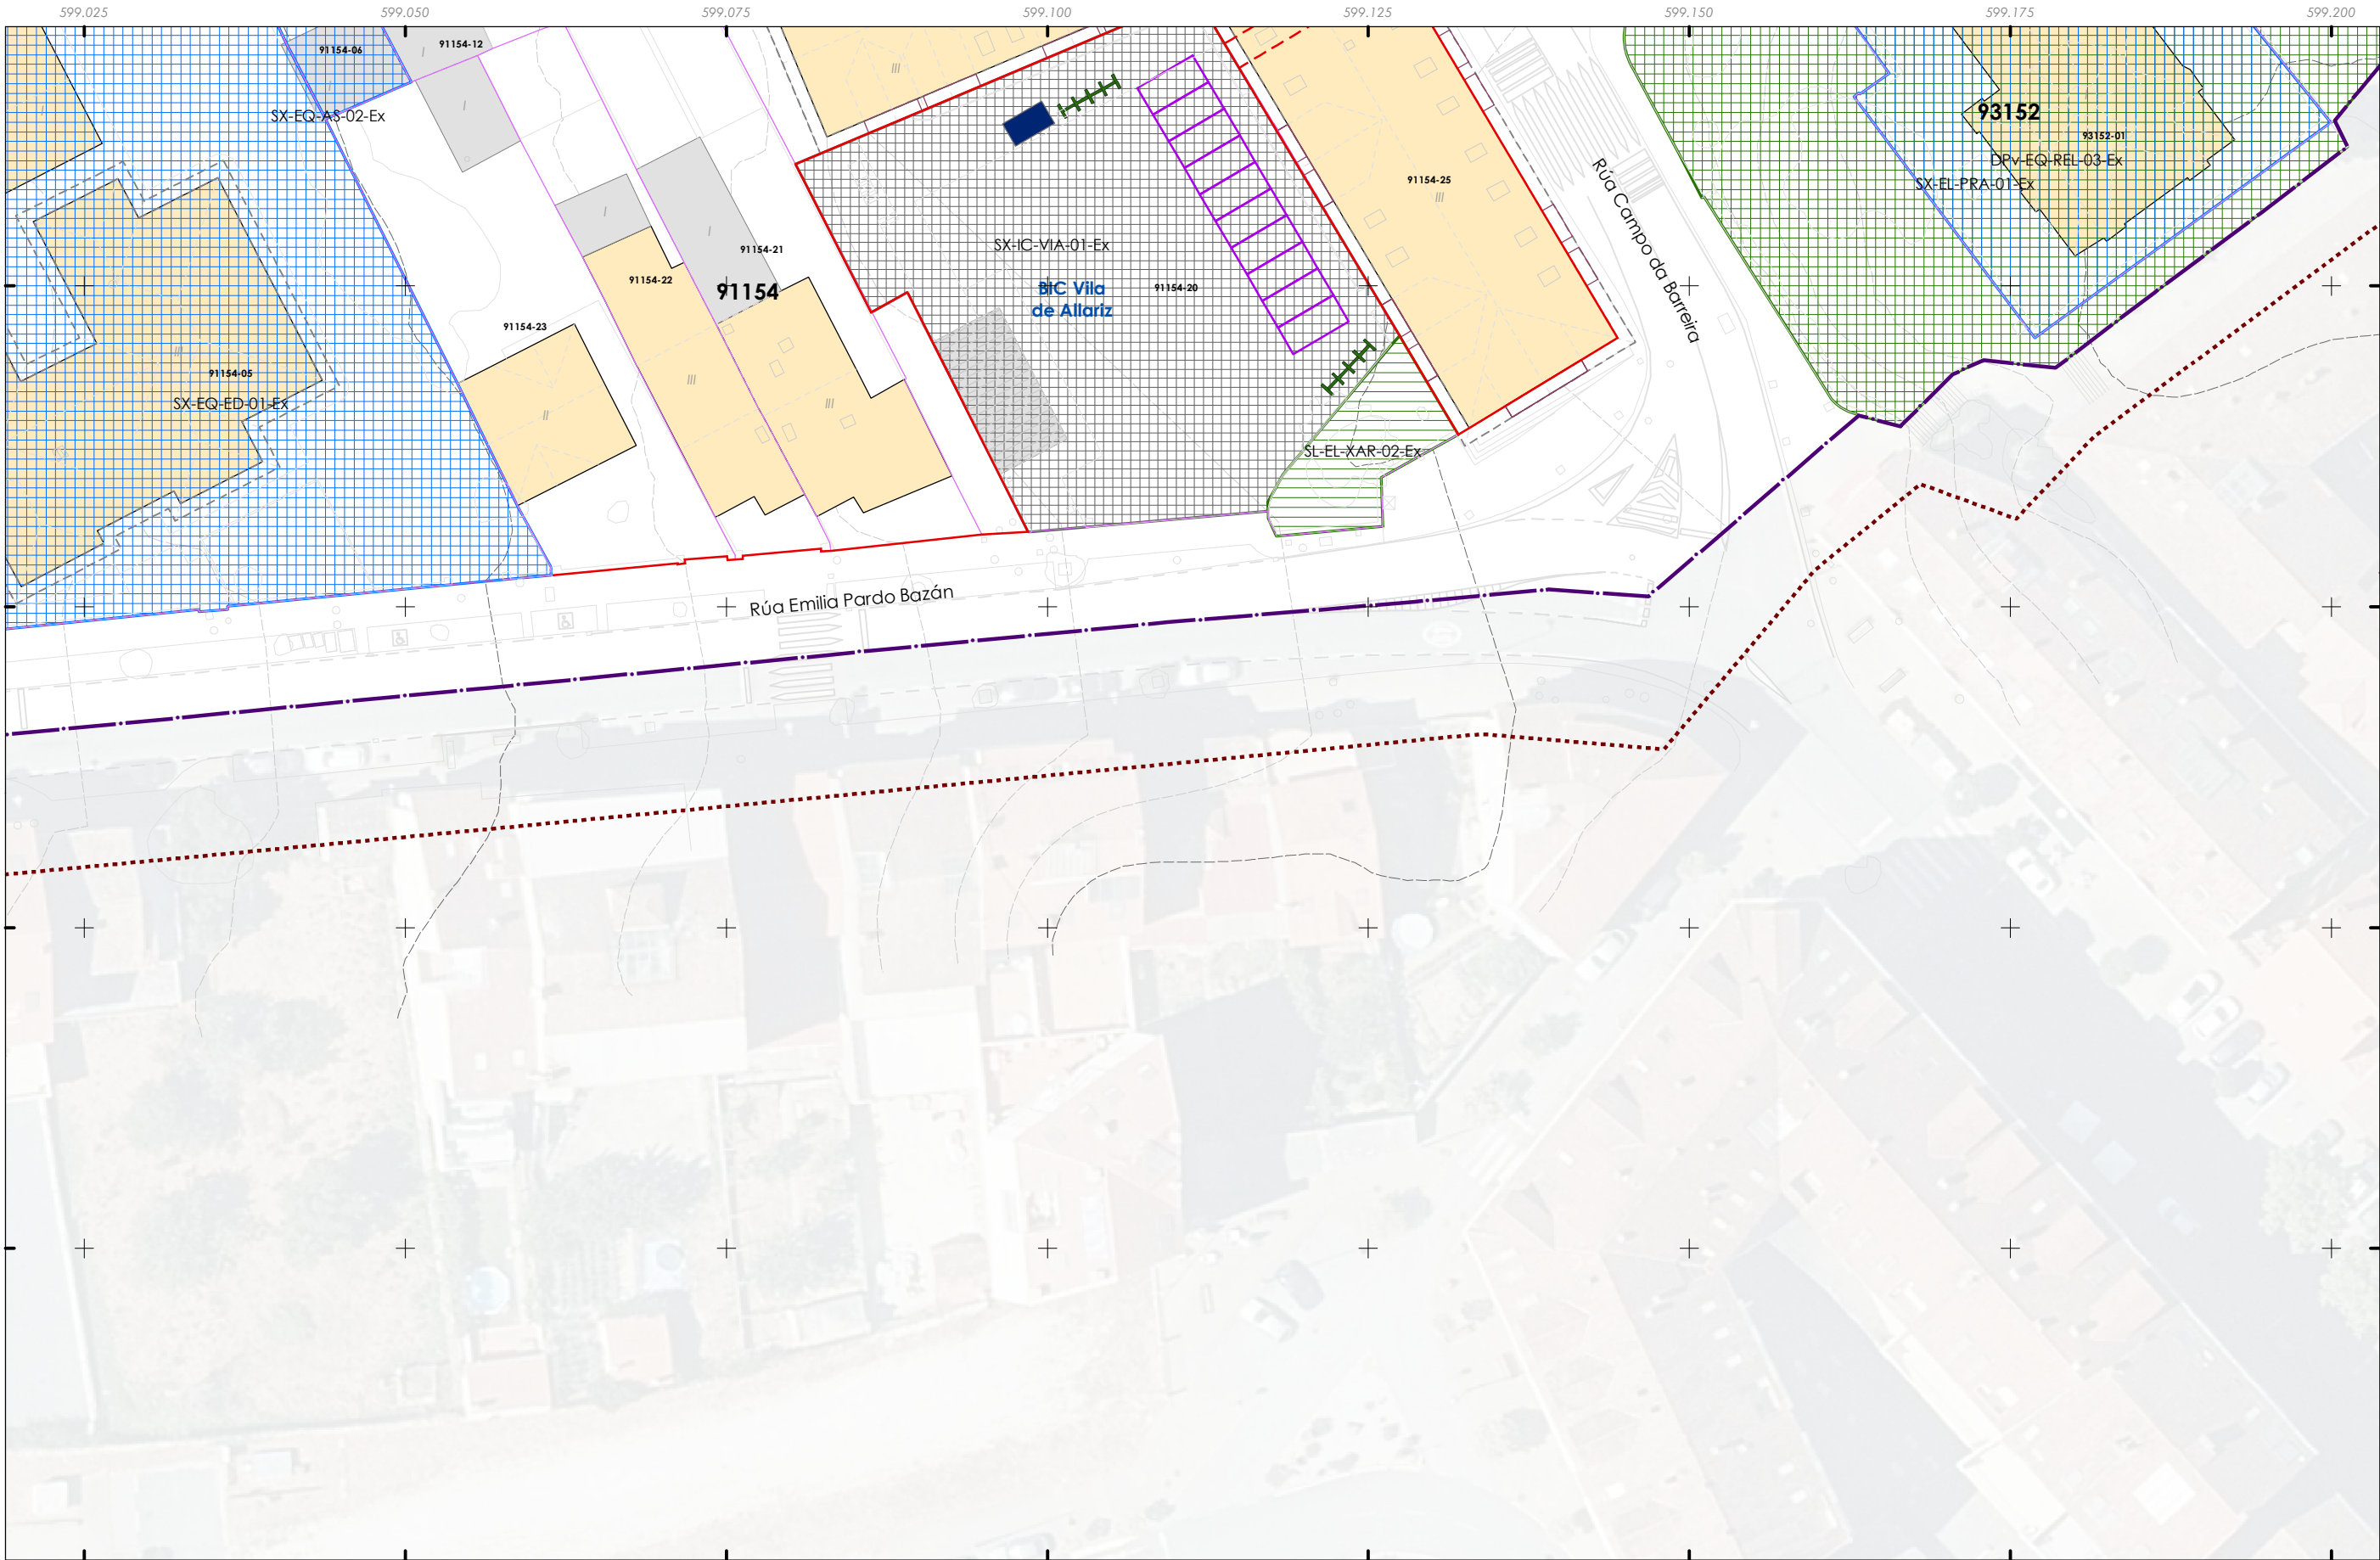


- Delimitación da PECHA**
- Unidade edificatoria**
- Edificación principal
 - Construcción adxectiva
- Tipo de aliñación**
- Pasadizo
 - Viaro
- Estradas da rede autonómica**
- Rede Local
 - Aliñación de viario / edificación (AXI)

- Viaro ciclista proposto**
- Senda ciclable
 - Conexión exterior proposta
 - Conexión exterior existente
- Estación proposta**
- Aparcabicis de curta duración
 - Aparcabicis de longa duración e recarga eléctrica
 - Carpool

- Patrimonio cultural**
- Restos da muralla
 - Patrimonio etnolóxico
 - Contorno protección
 - Zona de Protección de Xacemento (ZPI)
 - Contorno de Protección de Xacemento (CPX)

- PC Ben de Interese Cultural (BIC)**
- BIC Igrexa de Santiago (Decreto 03/06/1931)
- Trazado do Camiño de Santiago**
- Trazado do Camiño de Santiago
 - Territorio historico do Camiño de Santiago


Folla 24 de 22
F3

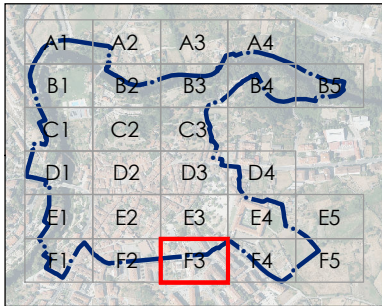

	CONCELLO DE ALLARIZ (OURENSE)
	PLAN ESPECIAL DE PROTECCIÓN DO CONXUNTO HISTÓRICO-ARTÍSTICO DE ALLARIZ
	Alfonso Botana S.L.
	APROBACIÓN INICIAL
03.PLANOS DE ORDENACIÓN	
03.05. MOBILIDADE ALTERNATIVA	
32001_PECHA_202412_AI	
Decembro 2024	ETRS89 29N EPSG: 25829
A1 1:250 A3 1:500	0 5 10 20 30 Metros

Fonte de datos:
- Datos cartográficos cedidos polo Ins. Geográfico Nacional (centrodescargas.cnig.es) e o Instituto de Estudos do Territorio (IET) da Xunta de Galicia (mapas.xunta.gal) e elaboración propia.

DILIXENCIA: MARTA CAJIDE BARBEITO, Secretaria-Interventora do Concello de Allariz, INFORMA: Que o documento anexo a esta dilixencia en soporte dixital non editable (PDF), é o documento do Plan Especial do Casco Histórico do Concello de Allariz, aprobado inicialmente polo Pleno da Corporación o 26 de decembro de 2024. Documento asinado electrónicamente

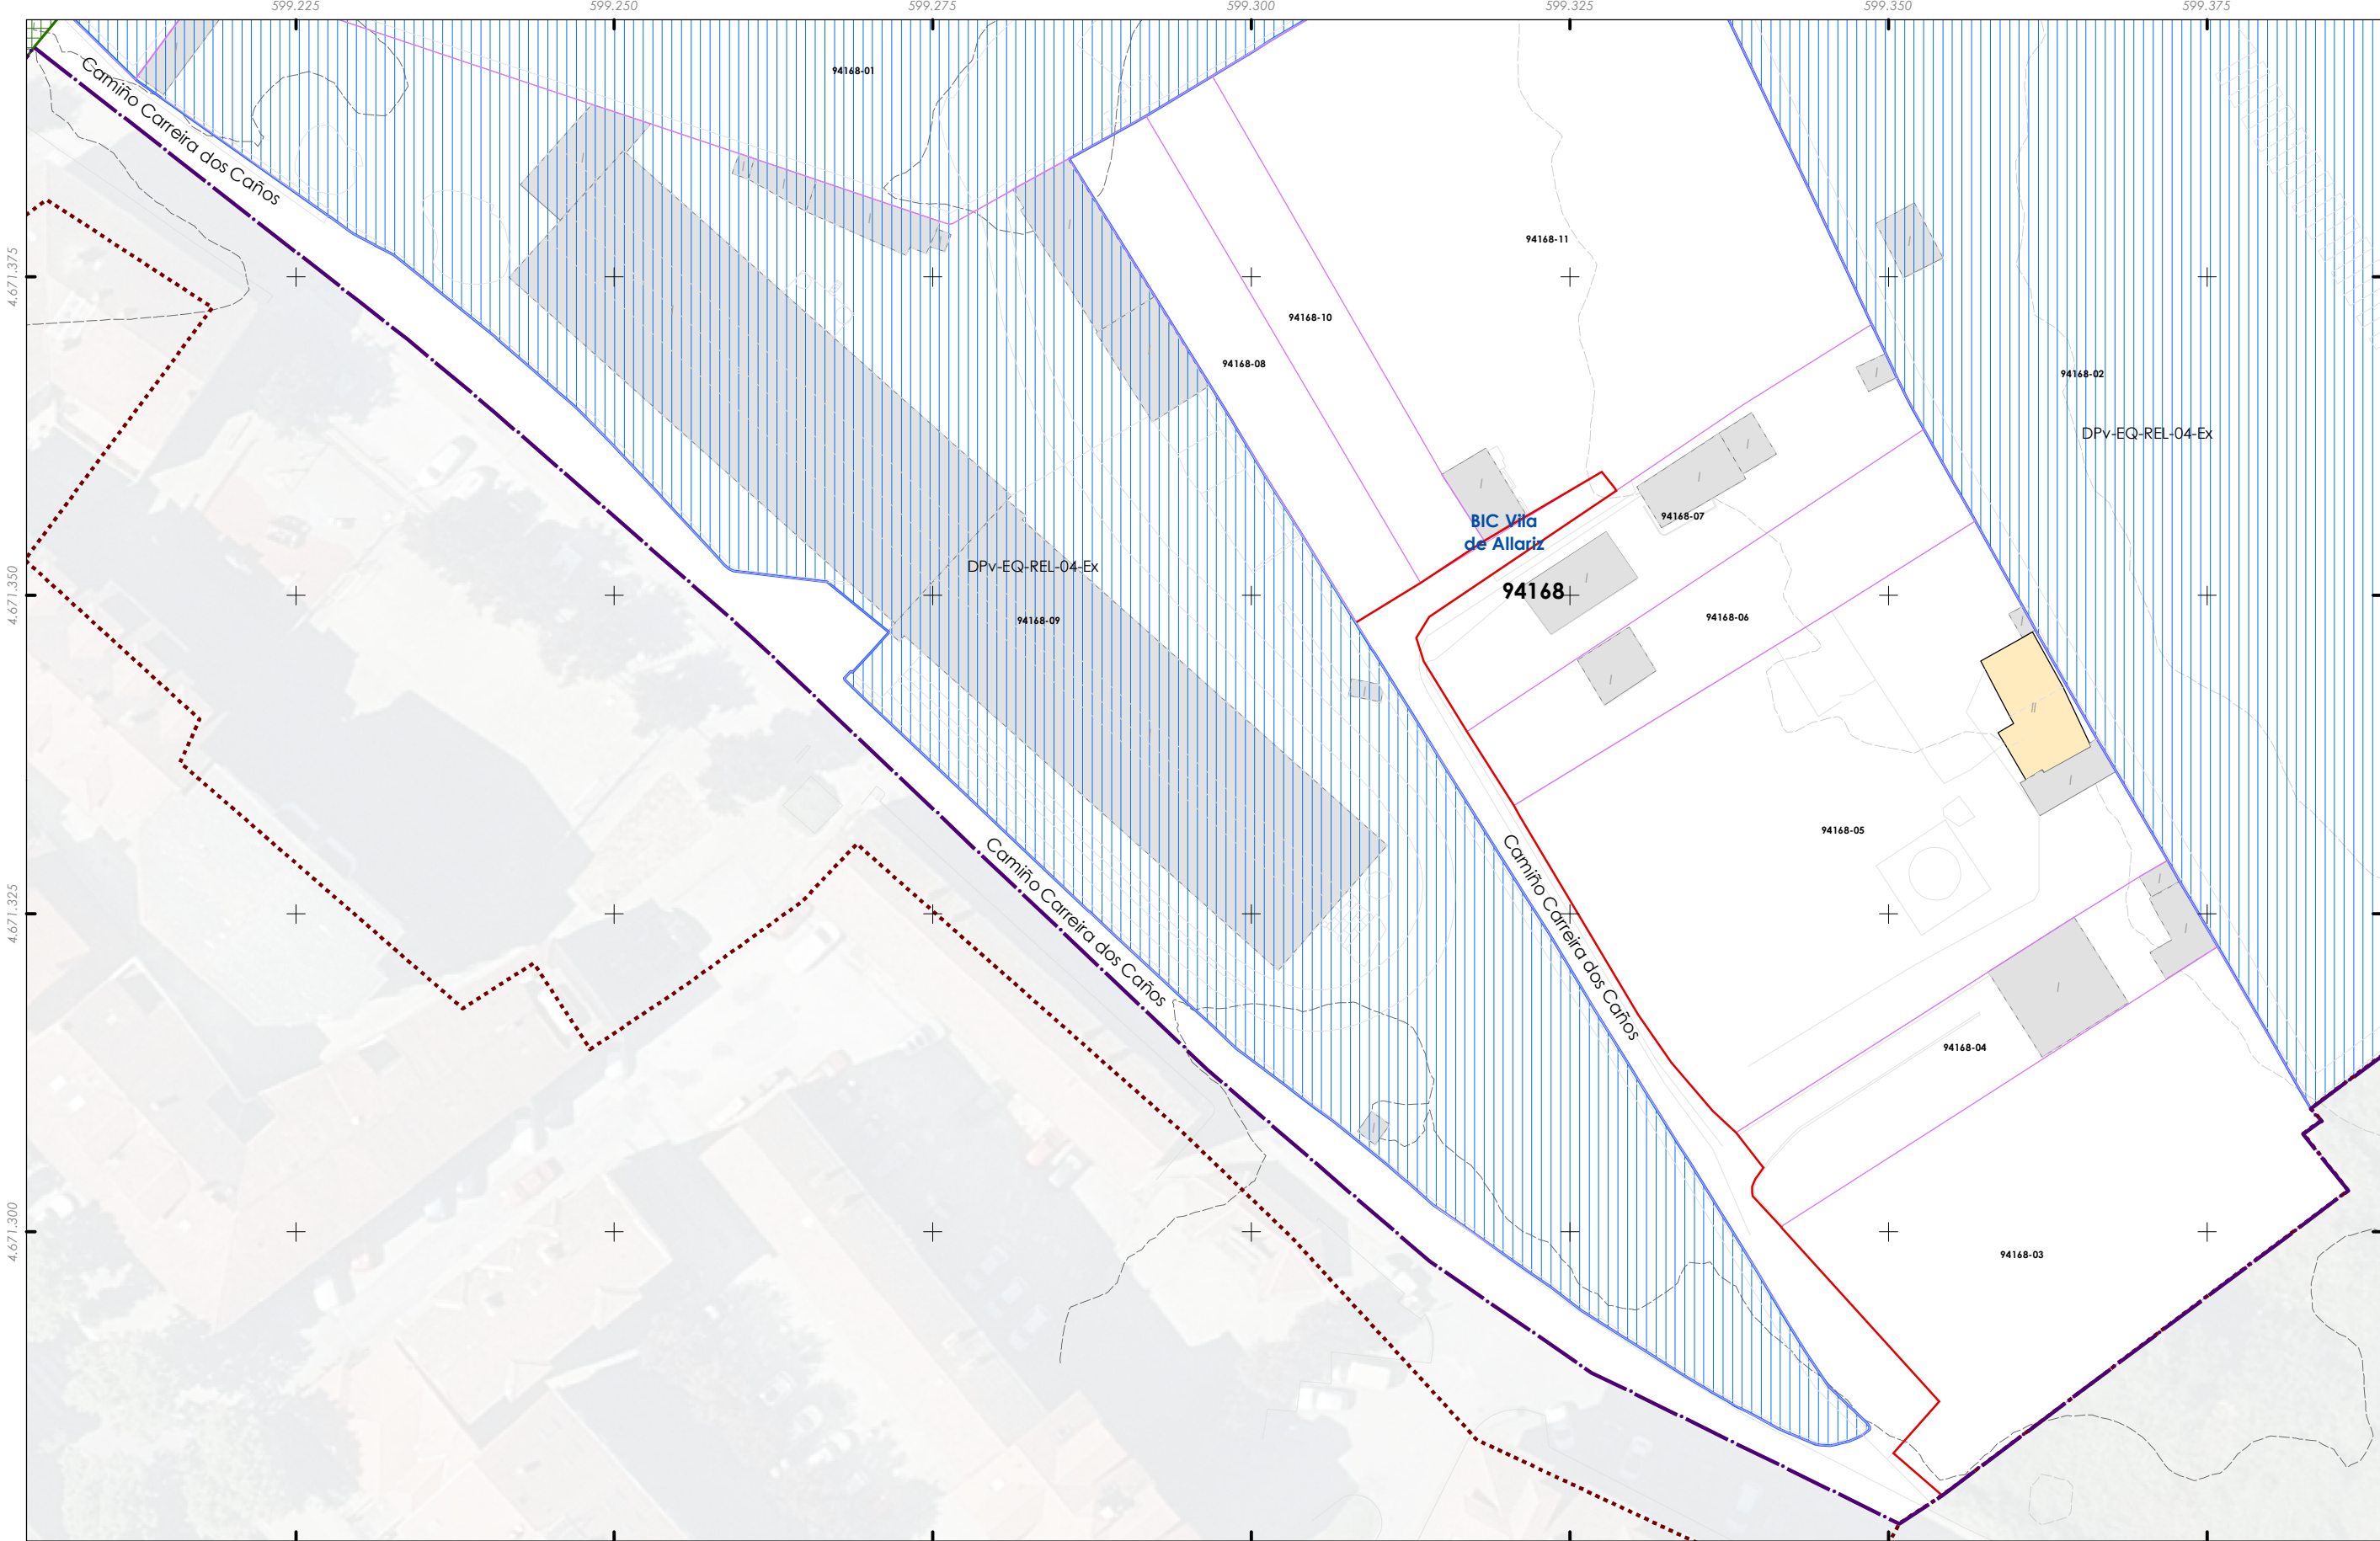

Delimitación do PECHA

Unidade edificatoria

- Edificación principal
- Construción adxectiva

Tipo de aliñación

- Pasadizo
- Viaro

Estradas da rede autonómica

- Rede Local
- Aliñación de viario / edificación (AXI)

Viario ciclista proposto

- Senda ciclable
- Conexión exterior proposta
- Conexión exterior existente

Estación proposta

- Aparcabiis de curta duración
- Aparcabiis de longa duración e recarga eléctrica
- Carpool

Patrimonio cultural

- Restos da muralla
- Patrimonio etnolóxico
- Contorno protección
- Zona de Protección de Xacemento (ZPI)
- Contorno de Protección de Xacemento (CPX)

PC Ben de Interese Cultural (BIC)


- BIC Igrexa de Santiago (Decreto 03/06/1931)

Trazado do Camiño de Santiago

- Trazado do Camiño de Santiago
- Territorio historico do Camiño de Santiago

Folla 25 de 22

F4

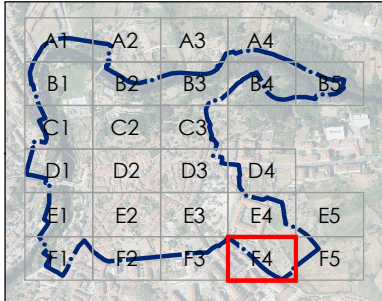

CONCELLO DE ALLARIZ (OURENSE)

PLAN ESPECIAL DE PROTECCIÓN DO CONXUNTO HISTÓRICO-ARTÍSTICO DE ALLARIZ

Alfonso Botana S.L.

APROBACIÓN INICIAL

03.PLANOS DE ORDENACIÓN

03.05. MOBILIDADE ALTERNATIVA

Alfonso Botana

32001_PECHA_202412_AI

Decembro 2024

ETRS89 29N

EPSG: 25829


A1 1:250

A3 1:500

0 5 10 20 30 Metros

Fonte de datos:
- Datos cartográficos cedidos polo Ins. Geográfico Nacional (centrodescargas.cnig.es) e o Instituto de Estudos do Territorio (IET) da Xunta de Galicia (mapas.xunta.gal) e elaboración propia.

DILIXENCIA: MARTA CAJIDE BARBEITO, Secretaria-Interventora do Concello de Allariz,
INFORMA: Que o documento anexo a esta dilixencia en soporte dixital non editable (PDF),
é o documento do Plan Especial do Casco Histórico do Concello de Allariz, aprobado inicialmente polo Pleno da Corporación o 26 de decembro de 2024. Documento asinado electrónicamente

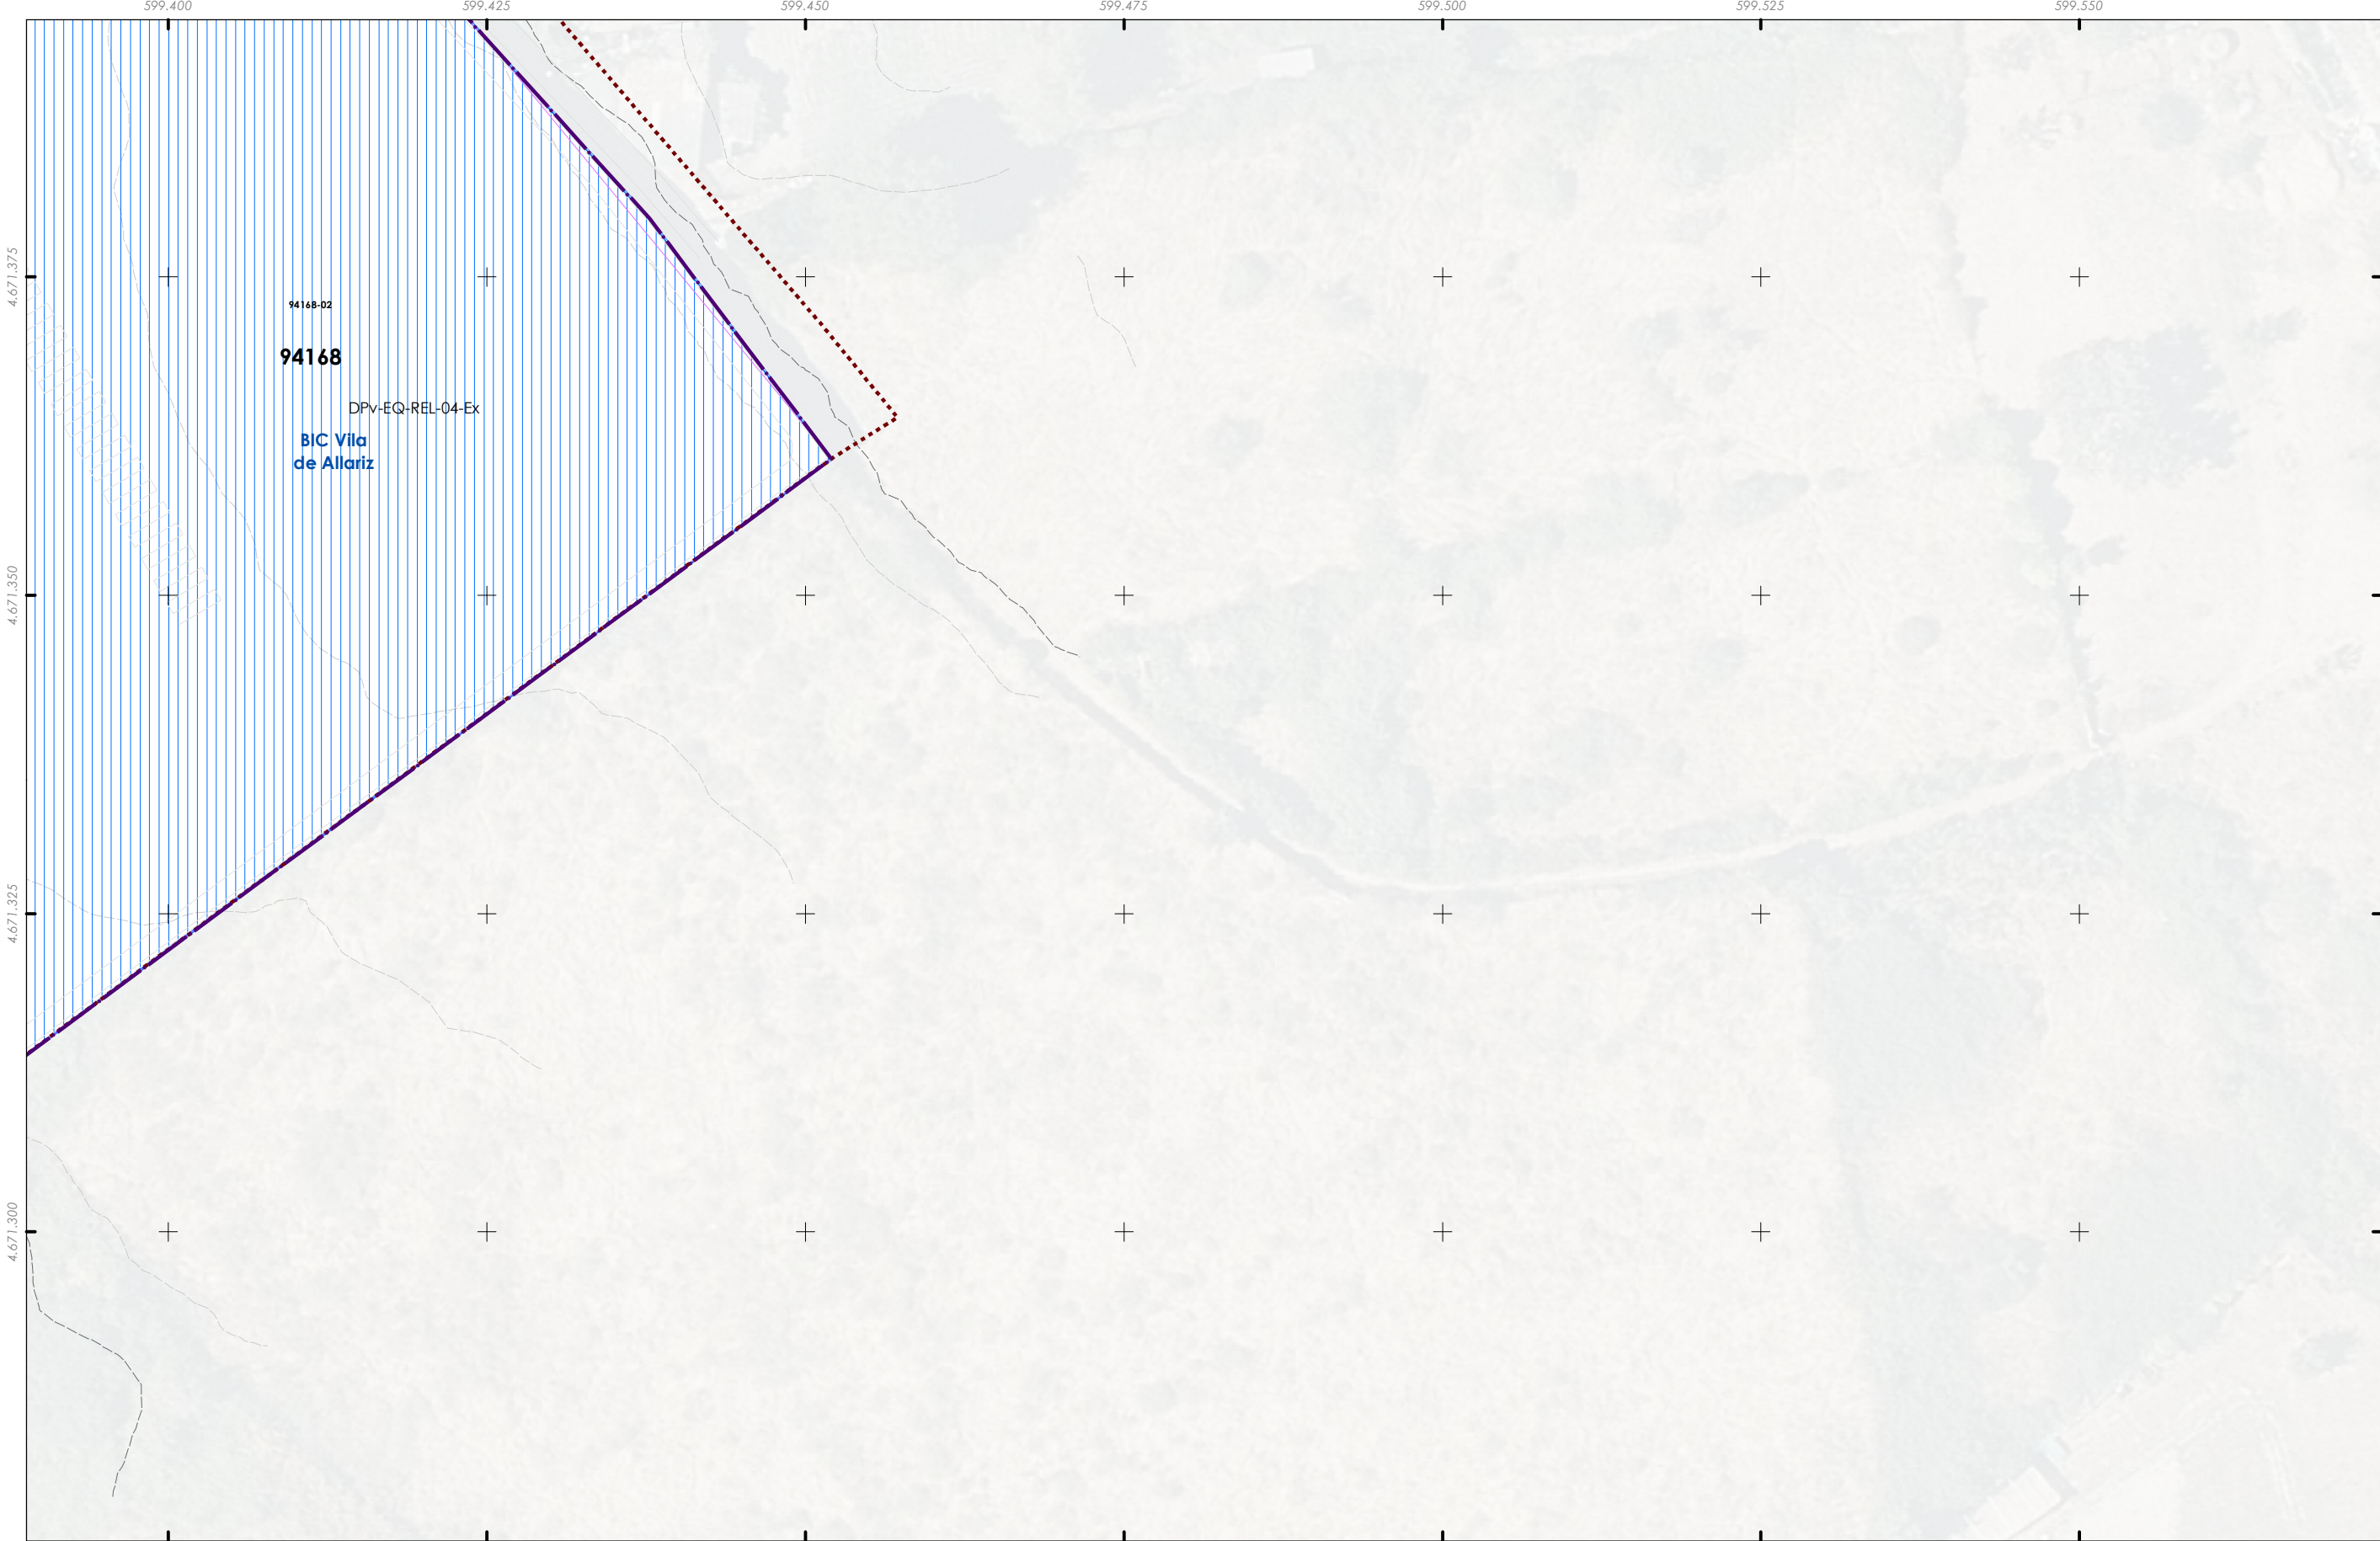

Delimitación da PECHA

Unidade edificatoria

Edificación principal

Construcción adxectiva

Tipo de aliñación

Pasadizo

Viaro

Estradas da rede autonómica

Rede Local

Aliñación de viario / edificación (AXI)

Viaro ciclista proposto

Senda ciclable

Conexión exterior proposta

Conexión exterior existente

Estación proposta

Aparcabiéis de curta duración

Aparcabiéis de longa duración e recarga eléctrica

Carpool

Patrimonio cultural

Restos da muralla

Patrimonio etnolóxico

Contorno protección

Zona de Protección de Xacemento (ZPI)

Contorno de Protección de Xacemento (CPX)

PC Ben de Interese Cultural (BIC)

BIC Igrexa de Santiago (Decreto 03/06/1931)

Trazado do Camiño de Santiago

Trazado do Camiño de Santiago

Territorio historico do Camiño de Santiago

Folla 26 de 22

F5

A1

A2

A3

A4

A5

B1

B2

B3

B4

B5

C1

C2

C3

C4

C5

D1

D2

D3

D4

D5

E1

E2

E3

E4

E5

F1

F2

F3

F4

F5

Quinteiro - XXXXX

Ud. parcelaria - XXXXX-XX

CONCELLO DE ALLARIZ (OURENSE)

PLAN ESPECIAL DE PROTECCIÓN DO CONXUNTO HISTÓRICO-ARTÍSTICO DE ALLARIZ

Alfonso Botana S.L.

APROBACIÓN INICIAL

03.PLANOS DE ORDENACIÓN

03.05. MOBILIDADE ALTERNATIVA

32001_PECHA_202412_AI

Decembro 2024

ETRS89 29N

EPSG: 25829

A1 1:250

A3 1:500

0 5 10 20 30 Metros

Fonte de datos:
- Datos cartográficos cedidos polo Ins. Geográfico Nacional (centrodescargas.cnig.es) e o Instituto de Estudos do Territorio (IET) da Xunta de Galicia (mapas.xunta.gal) e elaboración propia.