


DILIXENCIA: MARTA CAJIDE BARBEITO, Secretaria-Interventora do Concello de Allariz, INFORMA: Que o documento anexo a esta dilixencia en soporte dixital non editable (PDF), é o documento do Plan Especial do Casco Histórico do Concello de Allariz, aprobado inicialmente polo Pleno da Corporación o 26 de decembro de 2024. Documento asinado electrónicamente

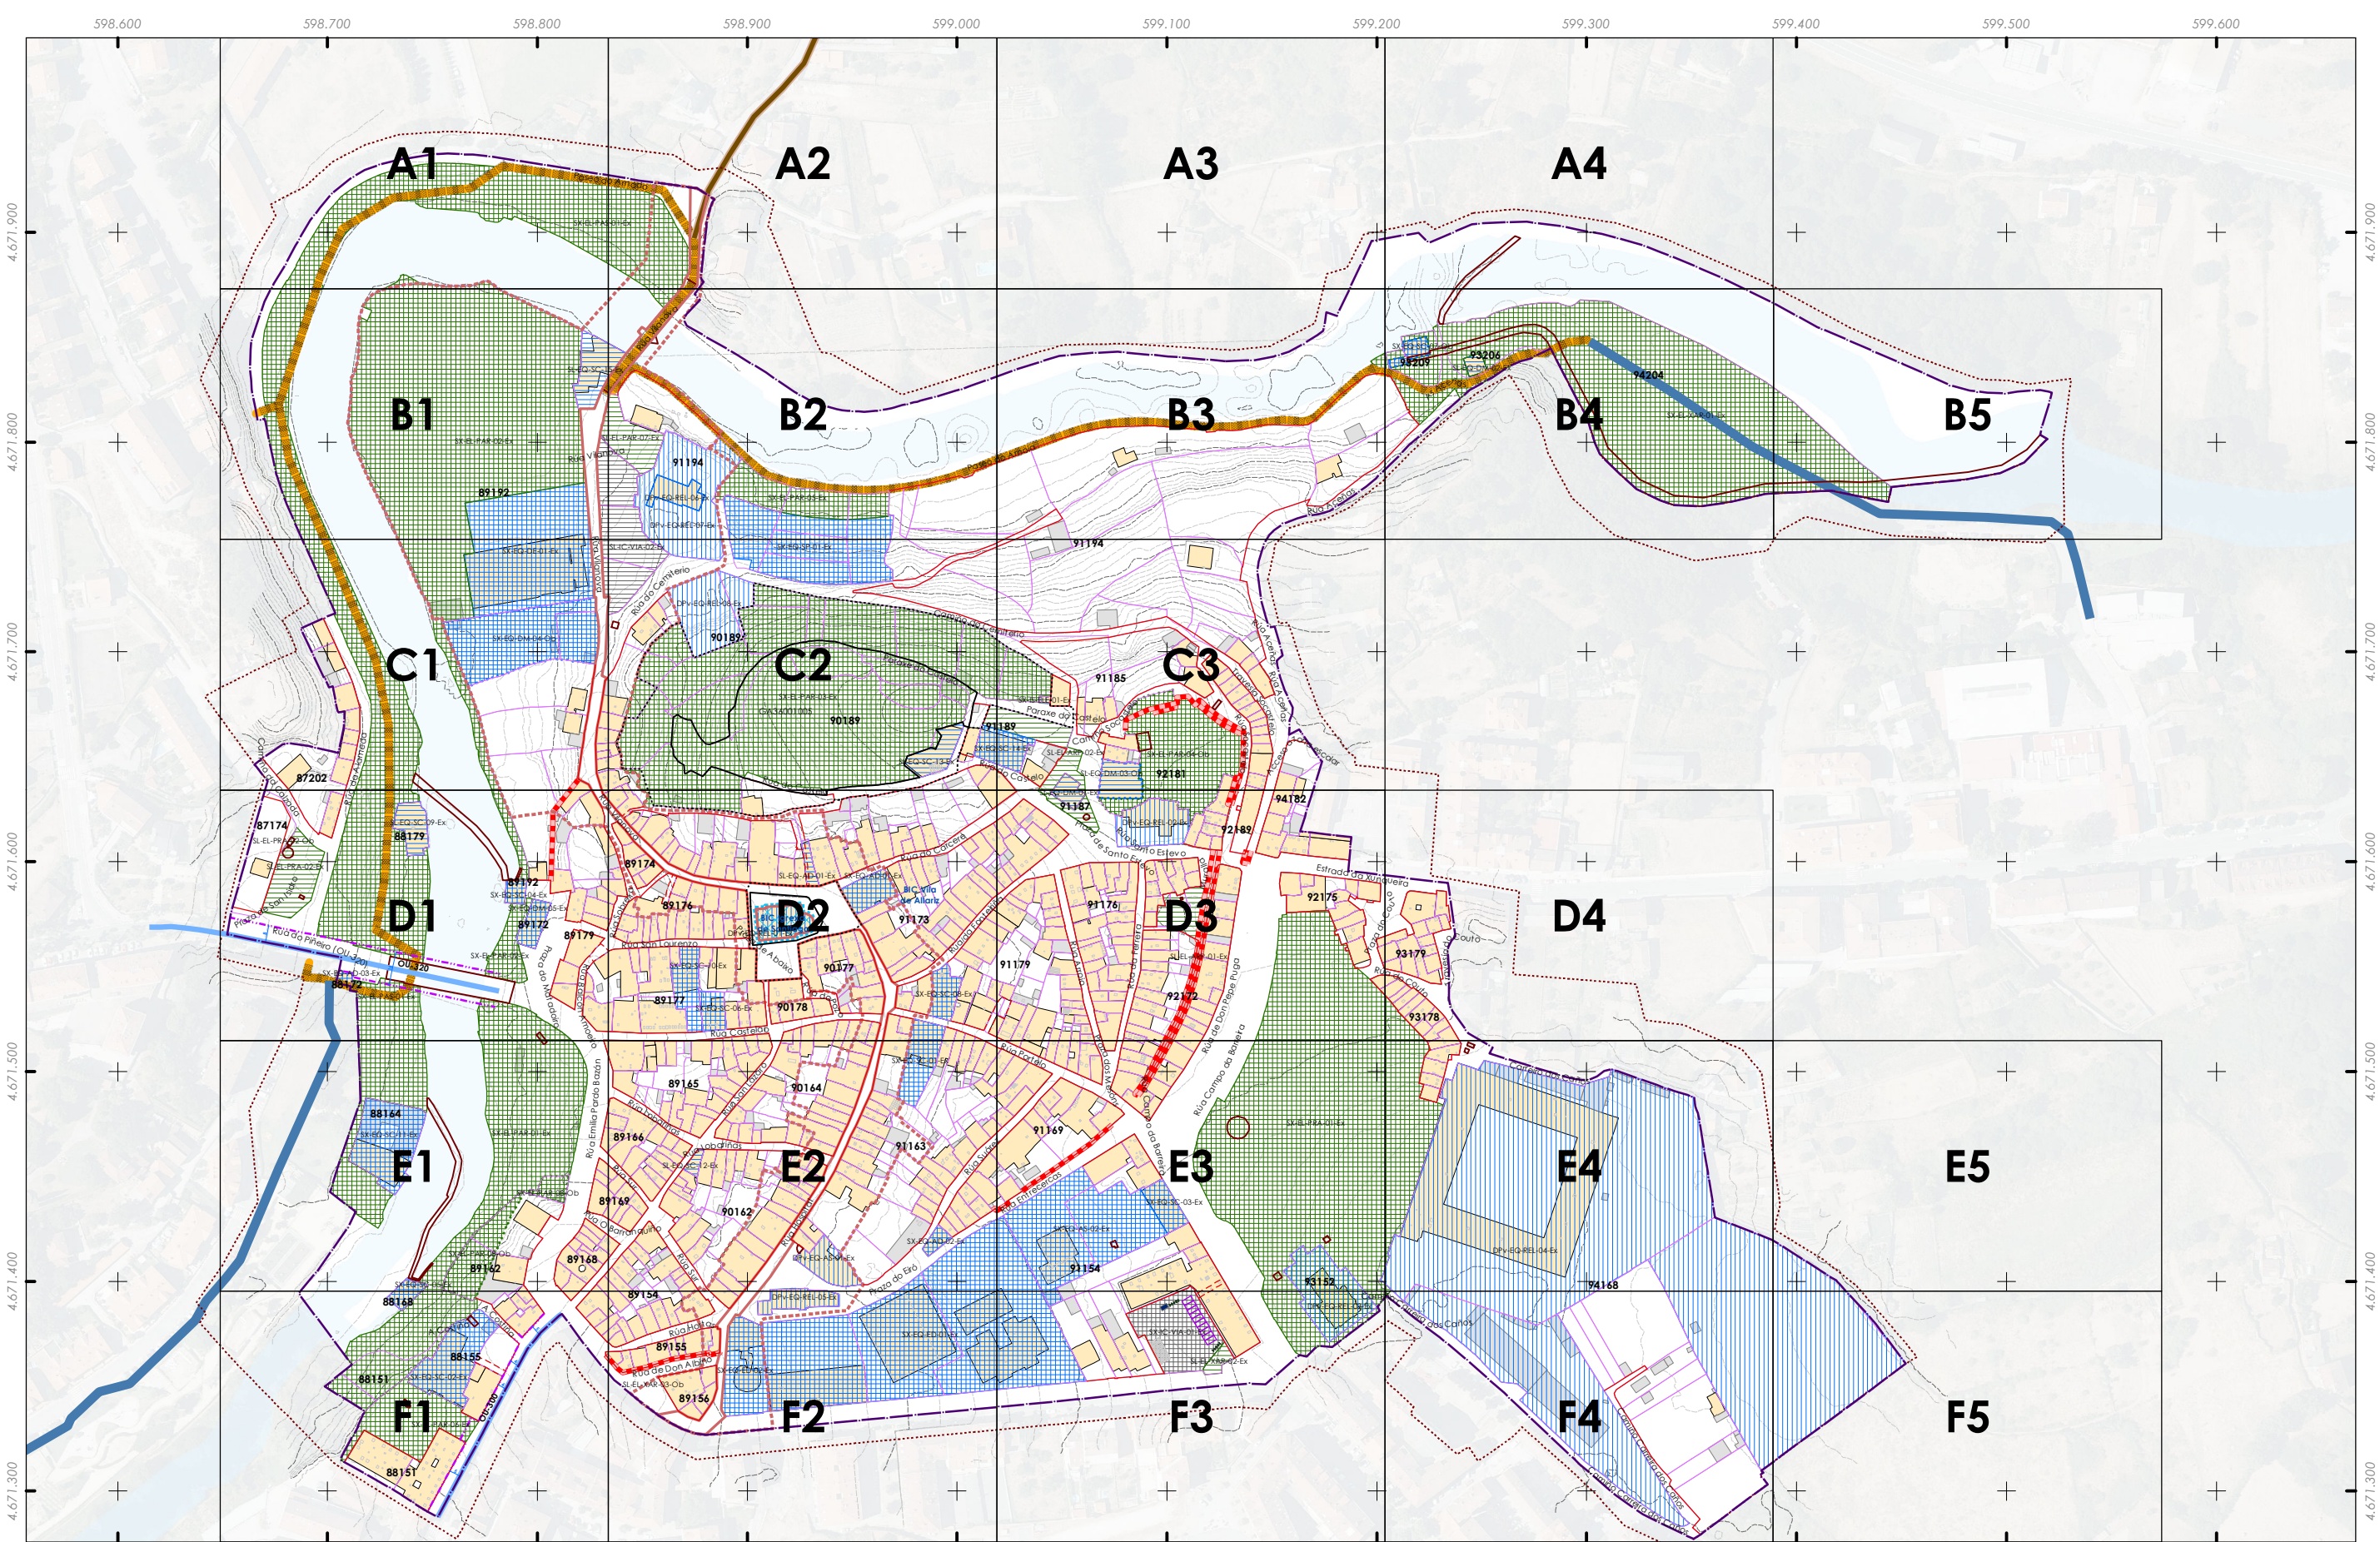

Delimitación da PECHA

Unidade edificatoria

- Edificación principal
- Construcción adxectiva

Tipo de aliñación

- Pasadizo
- Viaro

Estradas da rede autonómica

- Rede Local
- Aliñación de viario / edificación (AXI)

Viaro ciclista proposto

- Senda ciclable
- Conexión exterior proposta
- Conexión exterior existente

Estación proposta

- Aparcabiés de curta duración
- Aparcabiés de longa duración e recarga eléctrica
- Carpool

Patrimonio cultural

- Restos da muralla
- Patrimonio etnolóxico
- Contorno protección
- Zona de Protección de Xacemento (ZPI)
- Contorno de Protección de Xacemento (CPX)


PC Ben de Interese Cultural (BIC)

- BIC Igrexa de Santiago (Decreto 03/06/1931)

Trazado do Camiño de Santiago

- Trazado do Camiño de Santiago
- Territorio histórico do Camiño de Santiago

Folla 1 de 1

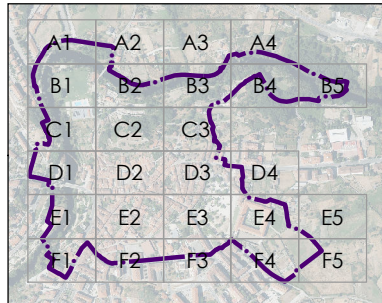

CONCELLO DE ALLARIZ (OURENSE)

PLAN ESPECIAL DE PROTECCIÓN DO CONXUNTO HISTÓRICO-ARTÍSTICO DE ALLARIZ

Alfonso Botana S.L.

APROBACIÓN INICIAL

03.PLANOS DE ORDENACIÓN

03.05. MOBILIDADE ALTERNATIVA

Aillariz

ALFONSO BOTANA

32001_PECHA_202412_AI

Decembro 2024 ETR589 29N EPSG: 25829

A1 1:1.500 A3 1:3.000

0 25 50 100 150 Metros

Fonte de datos:
- Datos cartográficos cedidos polo Ins. Geográfico Nacional (centrodedescargas.cnig.es) e o Instituto de Estudos do Territorio (IET) da Xunta de Galicia (mapas.xunta.gal) e elaboración propia.