


DILIXENCIA: MARTA CAJIDE BARBEITO, Secretaria-Interventora do Concello de Allariz, INFORMA: Que o documento anexo a esta dilixencia en soporte dixital non editable (PDF), é o documento do Plan Especial do Casco Histórico do Concello de Allariz, aprobado inicialmente polo Pleno da Corporación o 26 de decembro de 2024. Documento asinado electrónicamente

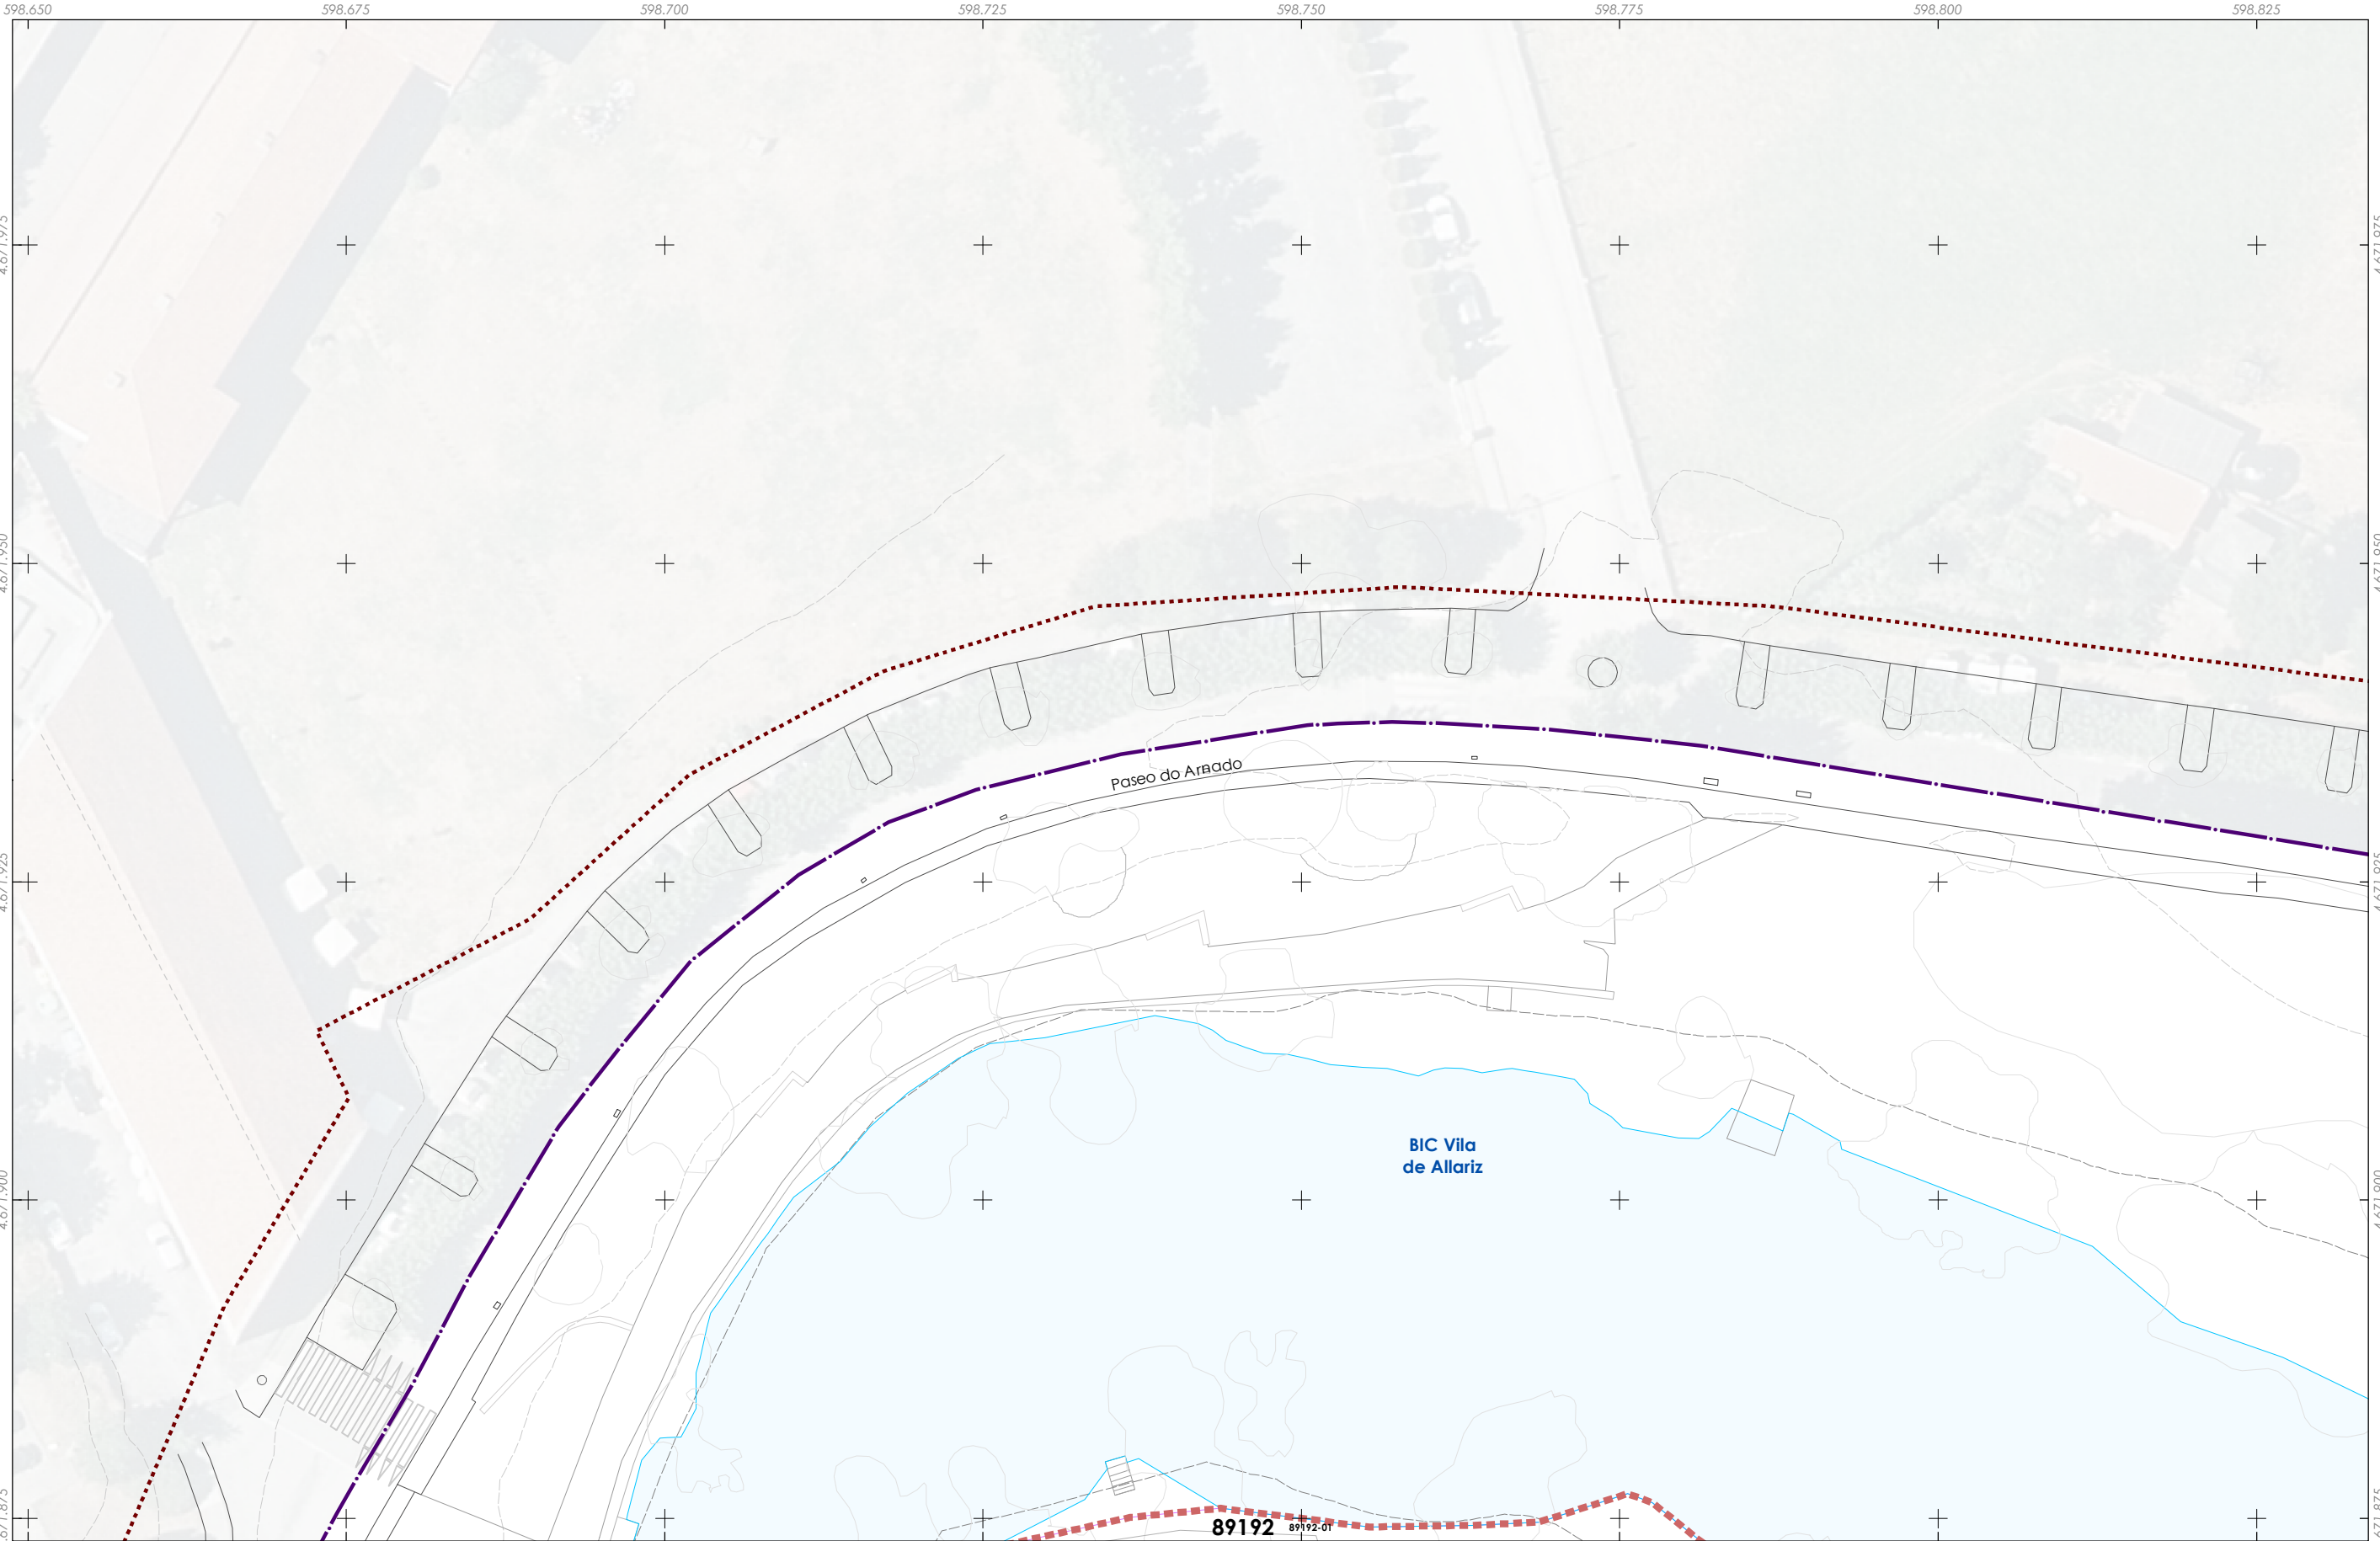

Delimitación do PECHA

Parcelario

Tipoloxía das edificacións

Edificación auxiliar

Edificación principal

Novos volumes edificatorios

Voo e corpos da edificación

Corpos voados

Beirados de cuberta

Recuados

Fonte de datos:

- Datos cartográficos cedidos polo Ins. Geográfico Nacional (centrodescargas.cnig.es) e o Instituto de Estudos do Territorio (IET) da Xunta de Galicia (mapas.xunta.gal) e elaboración propia.

Representación da cuberta proposta

Cuberta plana

Dirección e sentido da vertente

Volumes discordantes

Edificación ou volume a eliminar

Patrimonio cultural

Restos da muralla

Patrimonio etnolóxico

Contorno protección

Zona de Protección de Xacemento (ZPI)

Contorno de Protección de Xacemento (CPX)

PC Ben de Interese Cultural (BIC)

BIC Igrexa de Santiago (Decreto 03/06/1931)

Trazado do Camiño de Santiago

Trazado do Camiño de Santiago

Territorio histórico do Camiño de Santiago

Folla 1 de 22

A1

Quinteiro - XXXXX

Ud. parcelaria - XXXX-XX

A1

A2

A3

A4

B1

B2

B3

B4

B5

C1

C2

C3

D1

D2

D3

D4

E1

E2

E3

E4

E5

F1

F2

F3

F4

F5

CONCELLO DE ALLARIZ (OURENSE)

PLAN ESPECIAL DE PROTECCIÓN DO CONXUNTO HISTÓRICO-ARTÍSTICO DE ALLARIZ

Alfonso Botana S.L.

APROBACIÓN INICIAL

03.PLANOS DE ORDENACIÓN

06. PROPOSTA DE CONFIGURACIÓN DE CUBERTAS

32001\_PECHA\_202412\_AI

Decembro 2024

A1 1:250

A3 1:500

ETRS89 29N

EPSG: 25829

0

5

10





20

30

Metros




DILIXENCIA: MARTA CAJIDE BARBEITO, Secretaria-Interventora do Concello de Allariz,

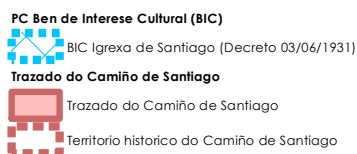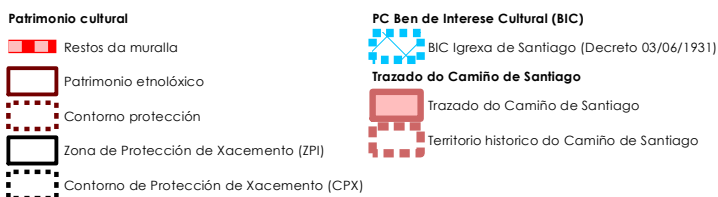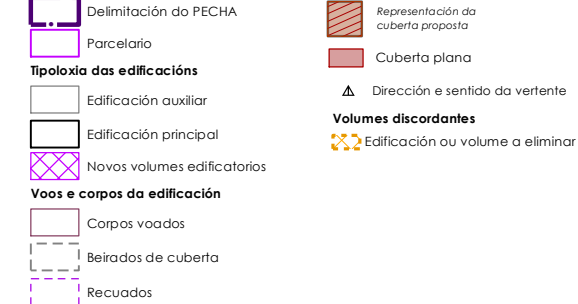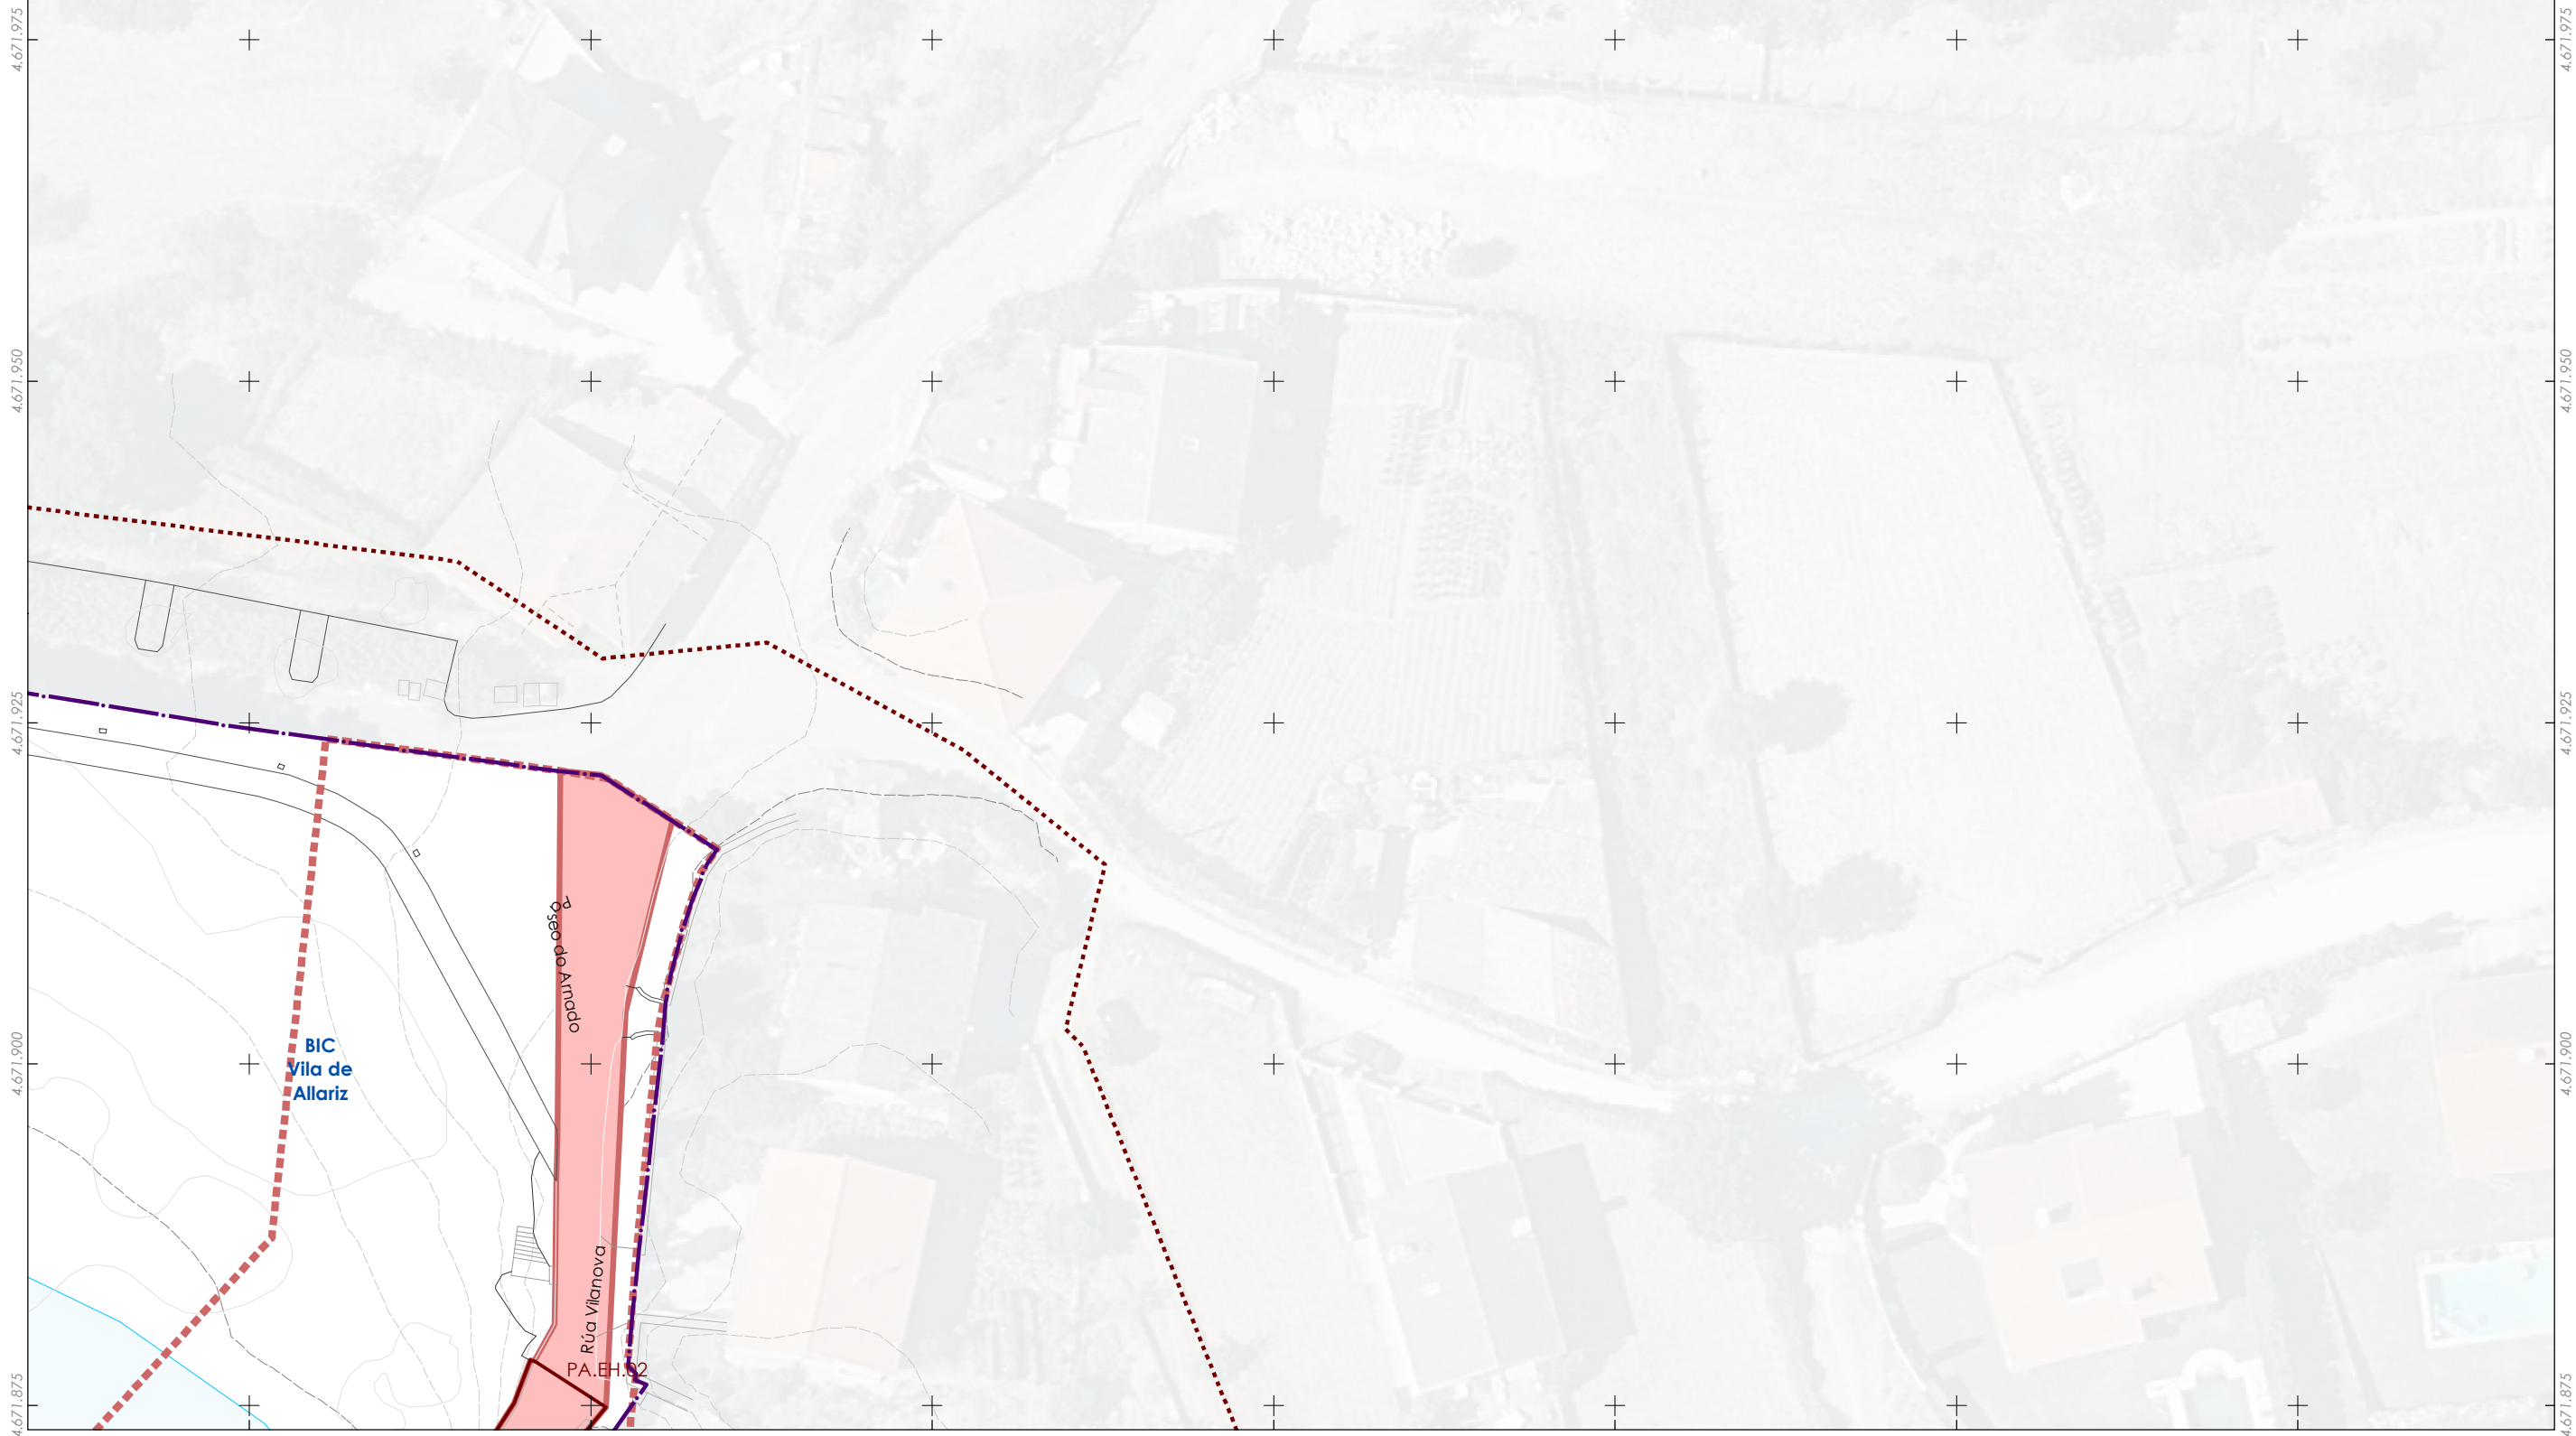


Folla 2 de 22

## A2

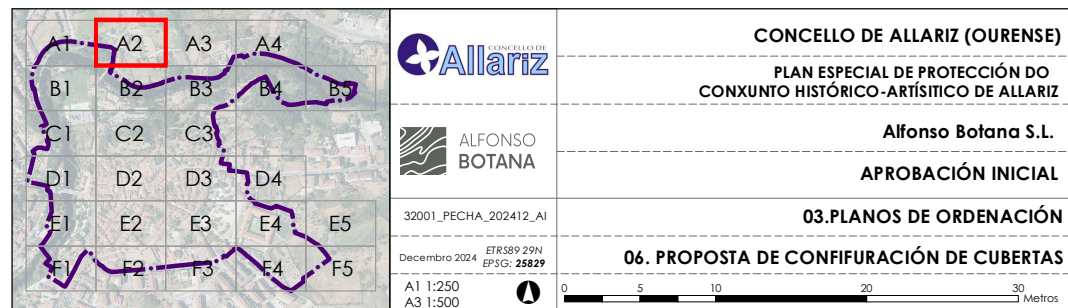



DILIXENCIA: MARTA CAJDE BARBEITO, Secretaria-Interventora do Concello de Allariz, INFORMA: Que o documento anexo a esta dilixencia en soporte dixital non editable (PDF), é o documento do Plan Especial do Casco Histórico do Concello de Allariz, aprobado inicialmente polo Pleno da Corporación o 26 de decembro de 2024. Documento asinado electrónicamente

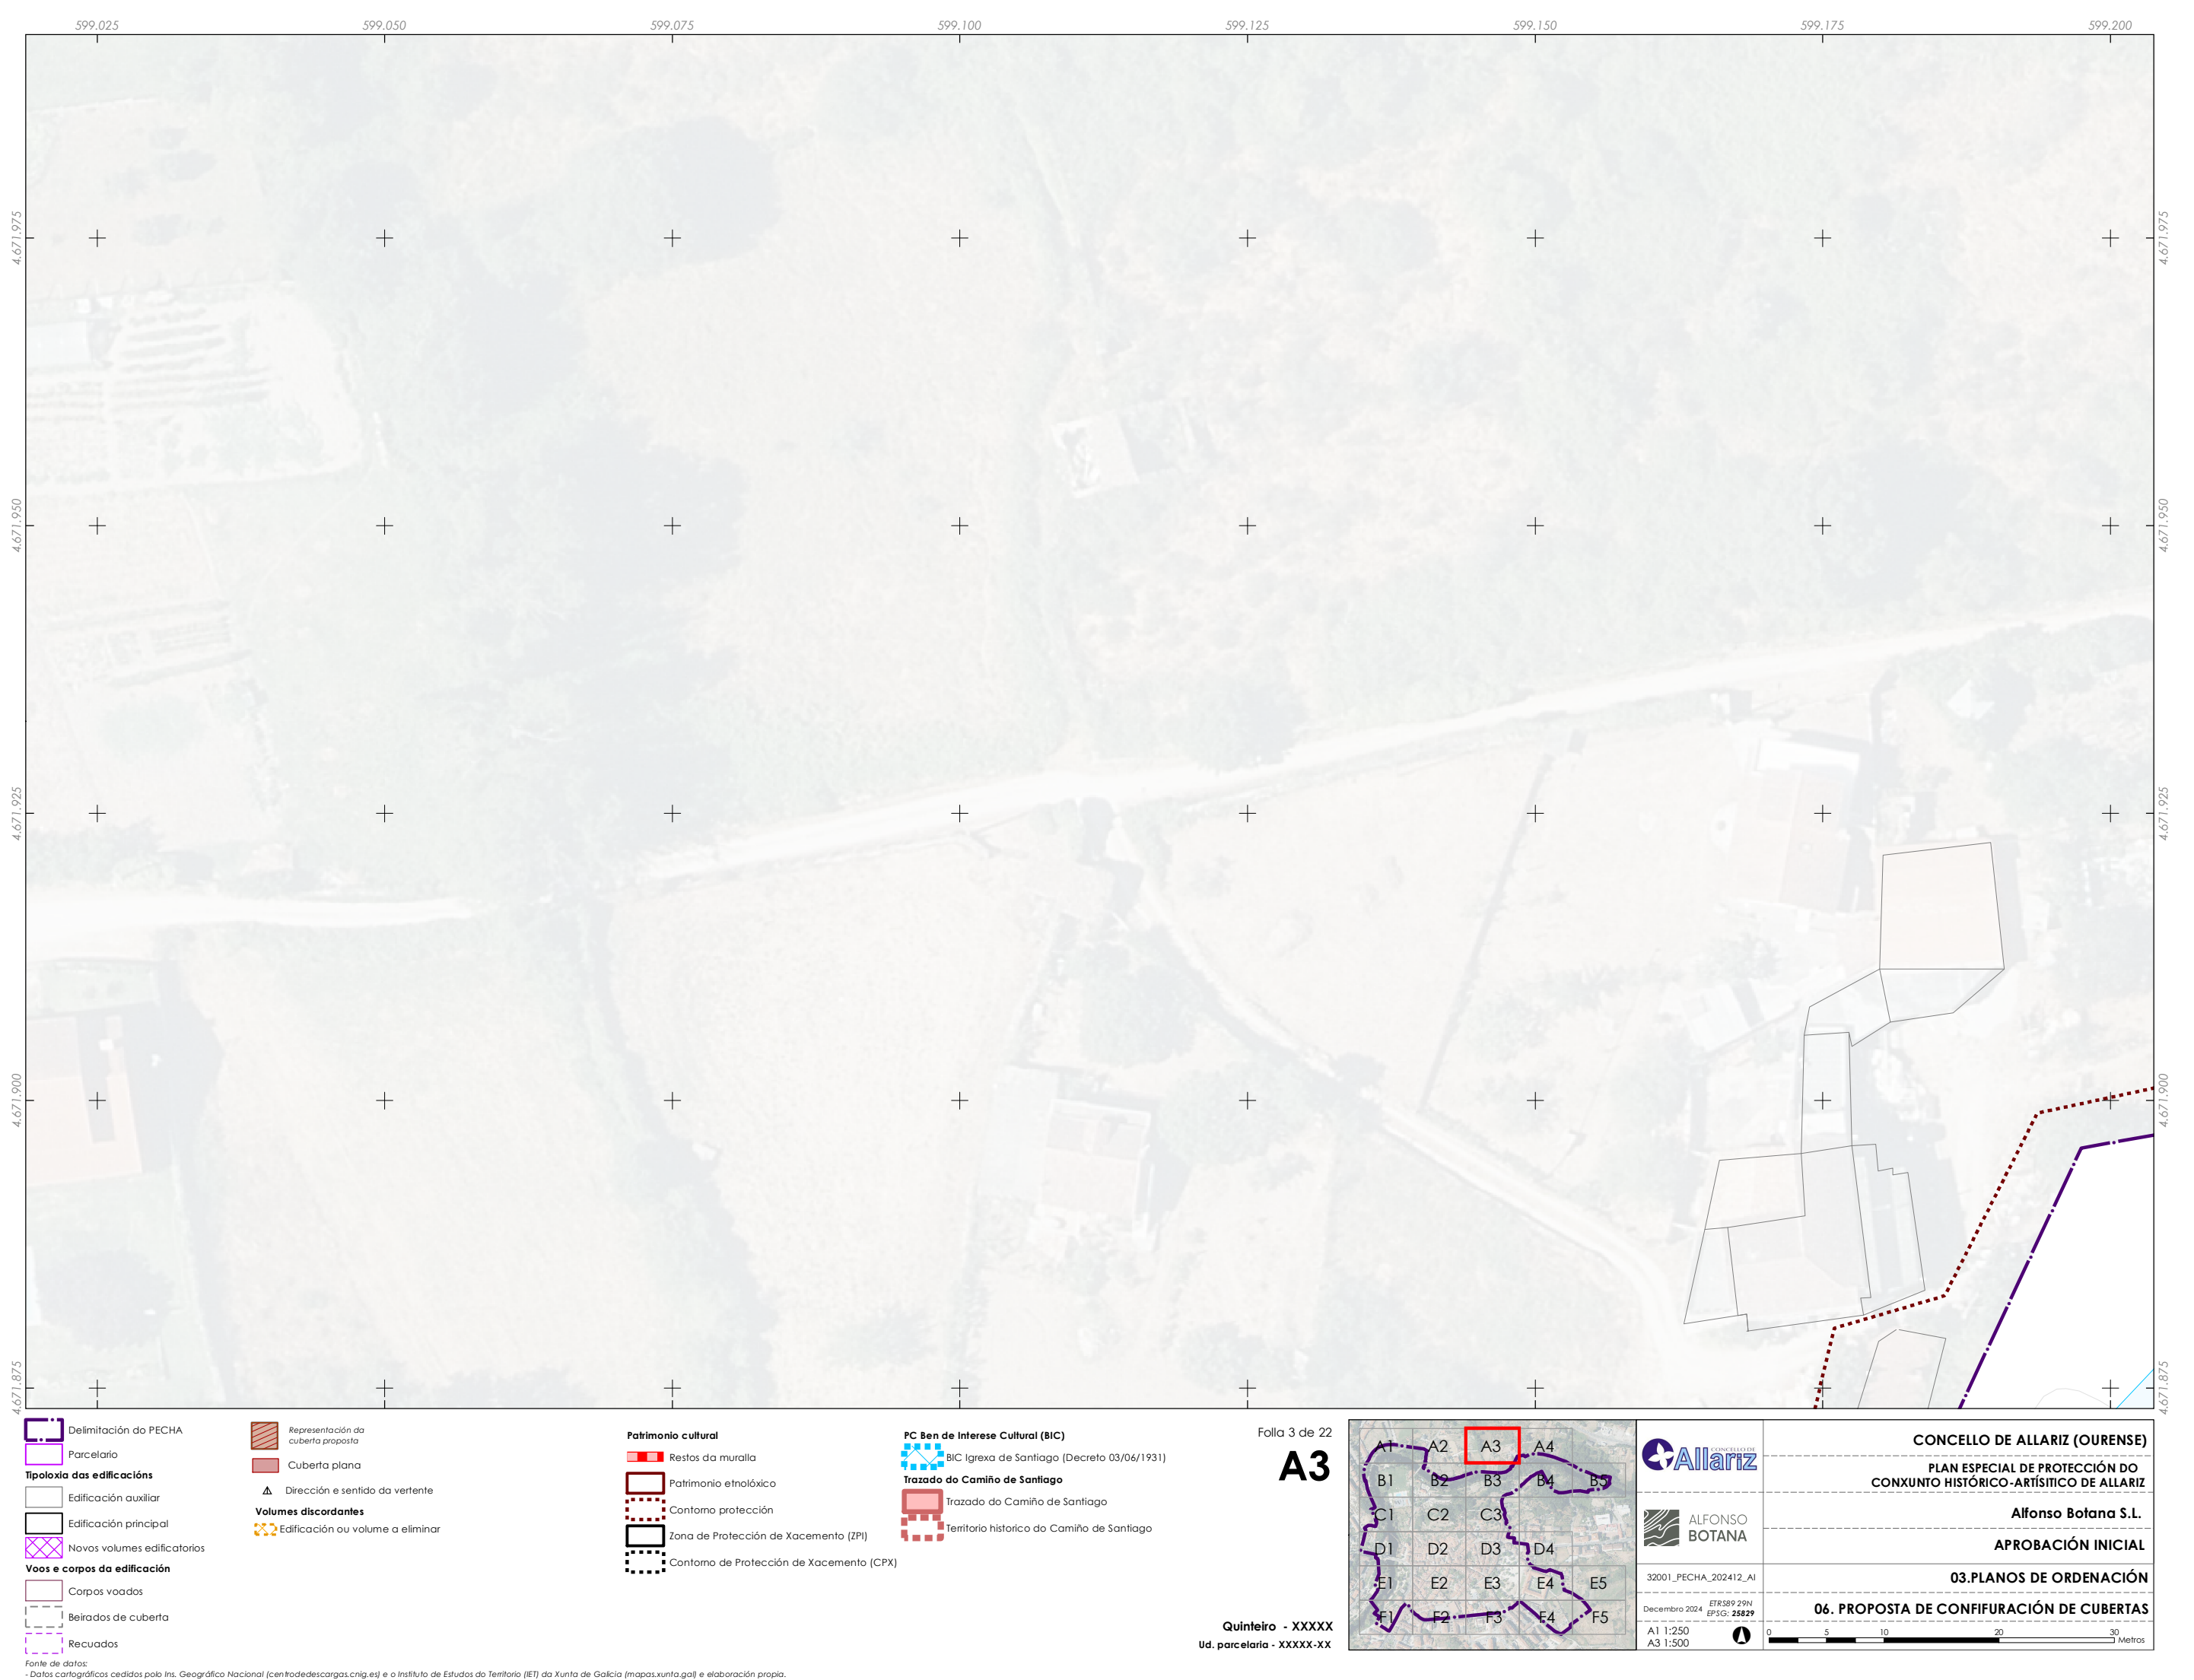


Folla 3 de 22

# A3

Quinteiro - XXXXX  
Ud. parcelaria - XXXXX-XX



DILIXENCIA: MARTA CAJIDE BARBEITO, Secretaria-Interventora do Concello de Allariz,  
INFORMA: Que o documento anexo a esta dilixencia en soporte dixital non editable (PDF),  
é o documento do Plan Especial do Casco Histórico do Concello de Allariz, aprobado inicialmente  
polo Pleno da Corporación o 26 de decembro de 2024. Documento asinado electrónicamente

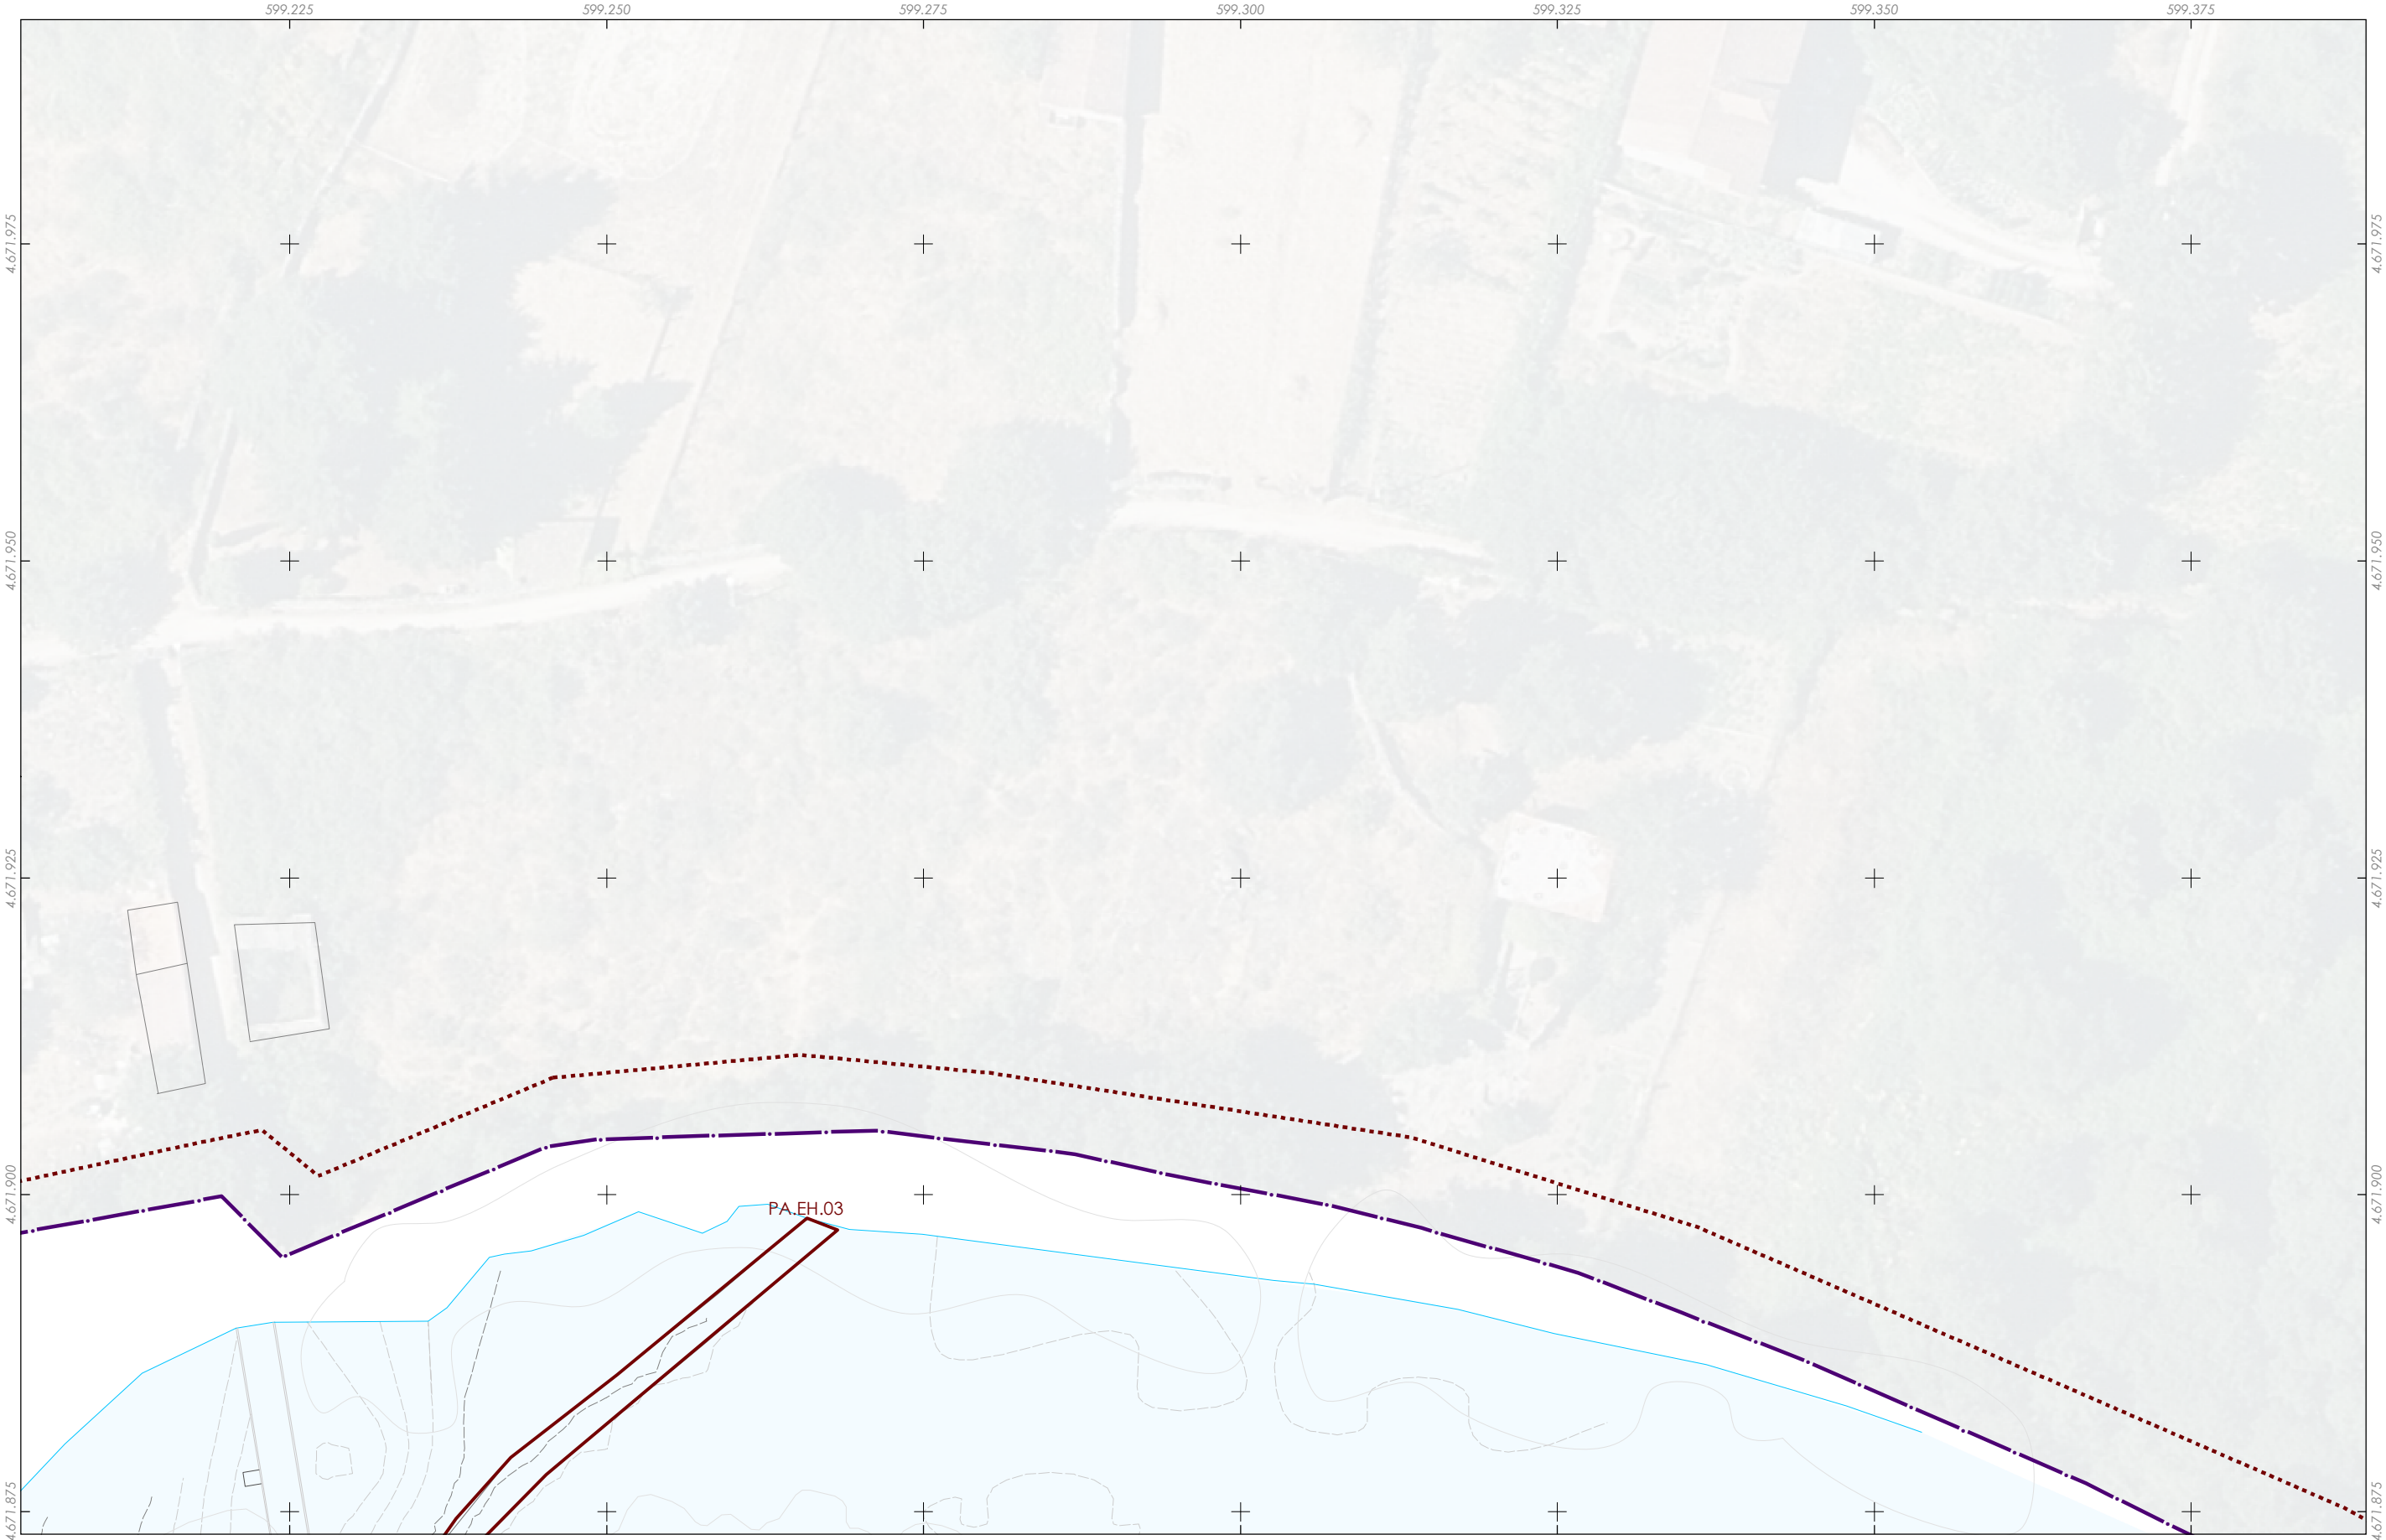

- Delimitación do PECHA
- 
- Parcelario
- Tipoloxía das edificacións

Edificación auxiliar

Edificación principal

Novos volumes edificatorios

Voos e corpos da edificación

Corpos voados

Beirados de cuberta

Recuados
- 
- Representación da cuberta proposta
- 
- Cuberta plana
- 
- Dirección e sentido da vertente
- Volumes discordantes

Edificación ou volume a eliminar

- Patrimonio cultural

Restos da muralla

Patrimonio etnolóxico

Contorno protección

Zona de Protección de Xacemento (ZPI)

Contorno de Protección de Xacemento (CPX)

- PC Ben de Interese Cultural (BIC)

BIC Igrexa de Santiago (Decreto 03/06/1931)

Trazado do Camiño de Santiago


Trazado do Camiño de Santiago

Territorio histórico do Camiño de Santiago

Folla 4 de 22

A4

Quinteiro - XXXXX  
Ud. parcelaria - XXXX-XX

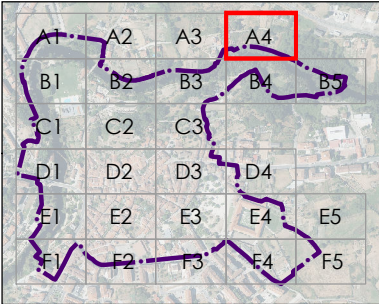


|                                       |                                                                        |
|---------------------------------------|------------------------------------------------------------------------|
|                                       | CONCELLO DE ALLARIZ (OURENSE)                                          |
|                                       | PLAN ESPECIAL DE PROTECCIÓN DO CONXUNTO HISTÓRICO-ARTÍSTICO DE ALLARIZ |
|                                       | Alfonso Botana S.L.                                                    |
|                                       | APROBACIÓN INICIAL                                                     |
| 32001_PECHA_202412_AI                 | 03.PLANOS DE ORDENACIÓN                                                |
| Decembro 2024<br>A1 1:250<br>A3 1:500 | 06. PROPOSTA DE CONFIGURACIÓN DE CUBERTAS                              |

ETRS89 29N  
EPSG: 25829

0 5 10 20 30 Metros



DILIXENCIA: MARTA CAJIDE BARBEITO, Secretaria-Interventora do Concello de Allariz,  
INFORMA: Que o documento anexo a esta dilixencia en soporte dixital non editable (PDF),  
é o documento do Plan Especial do Casco Histórico do Concello de Allariz, aprobado inicialmente  
polo Pleno da Corporación o 26 de decembro de 2024. Documento asinado electrónicamente

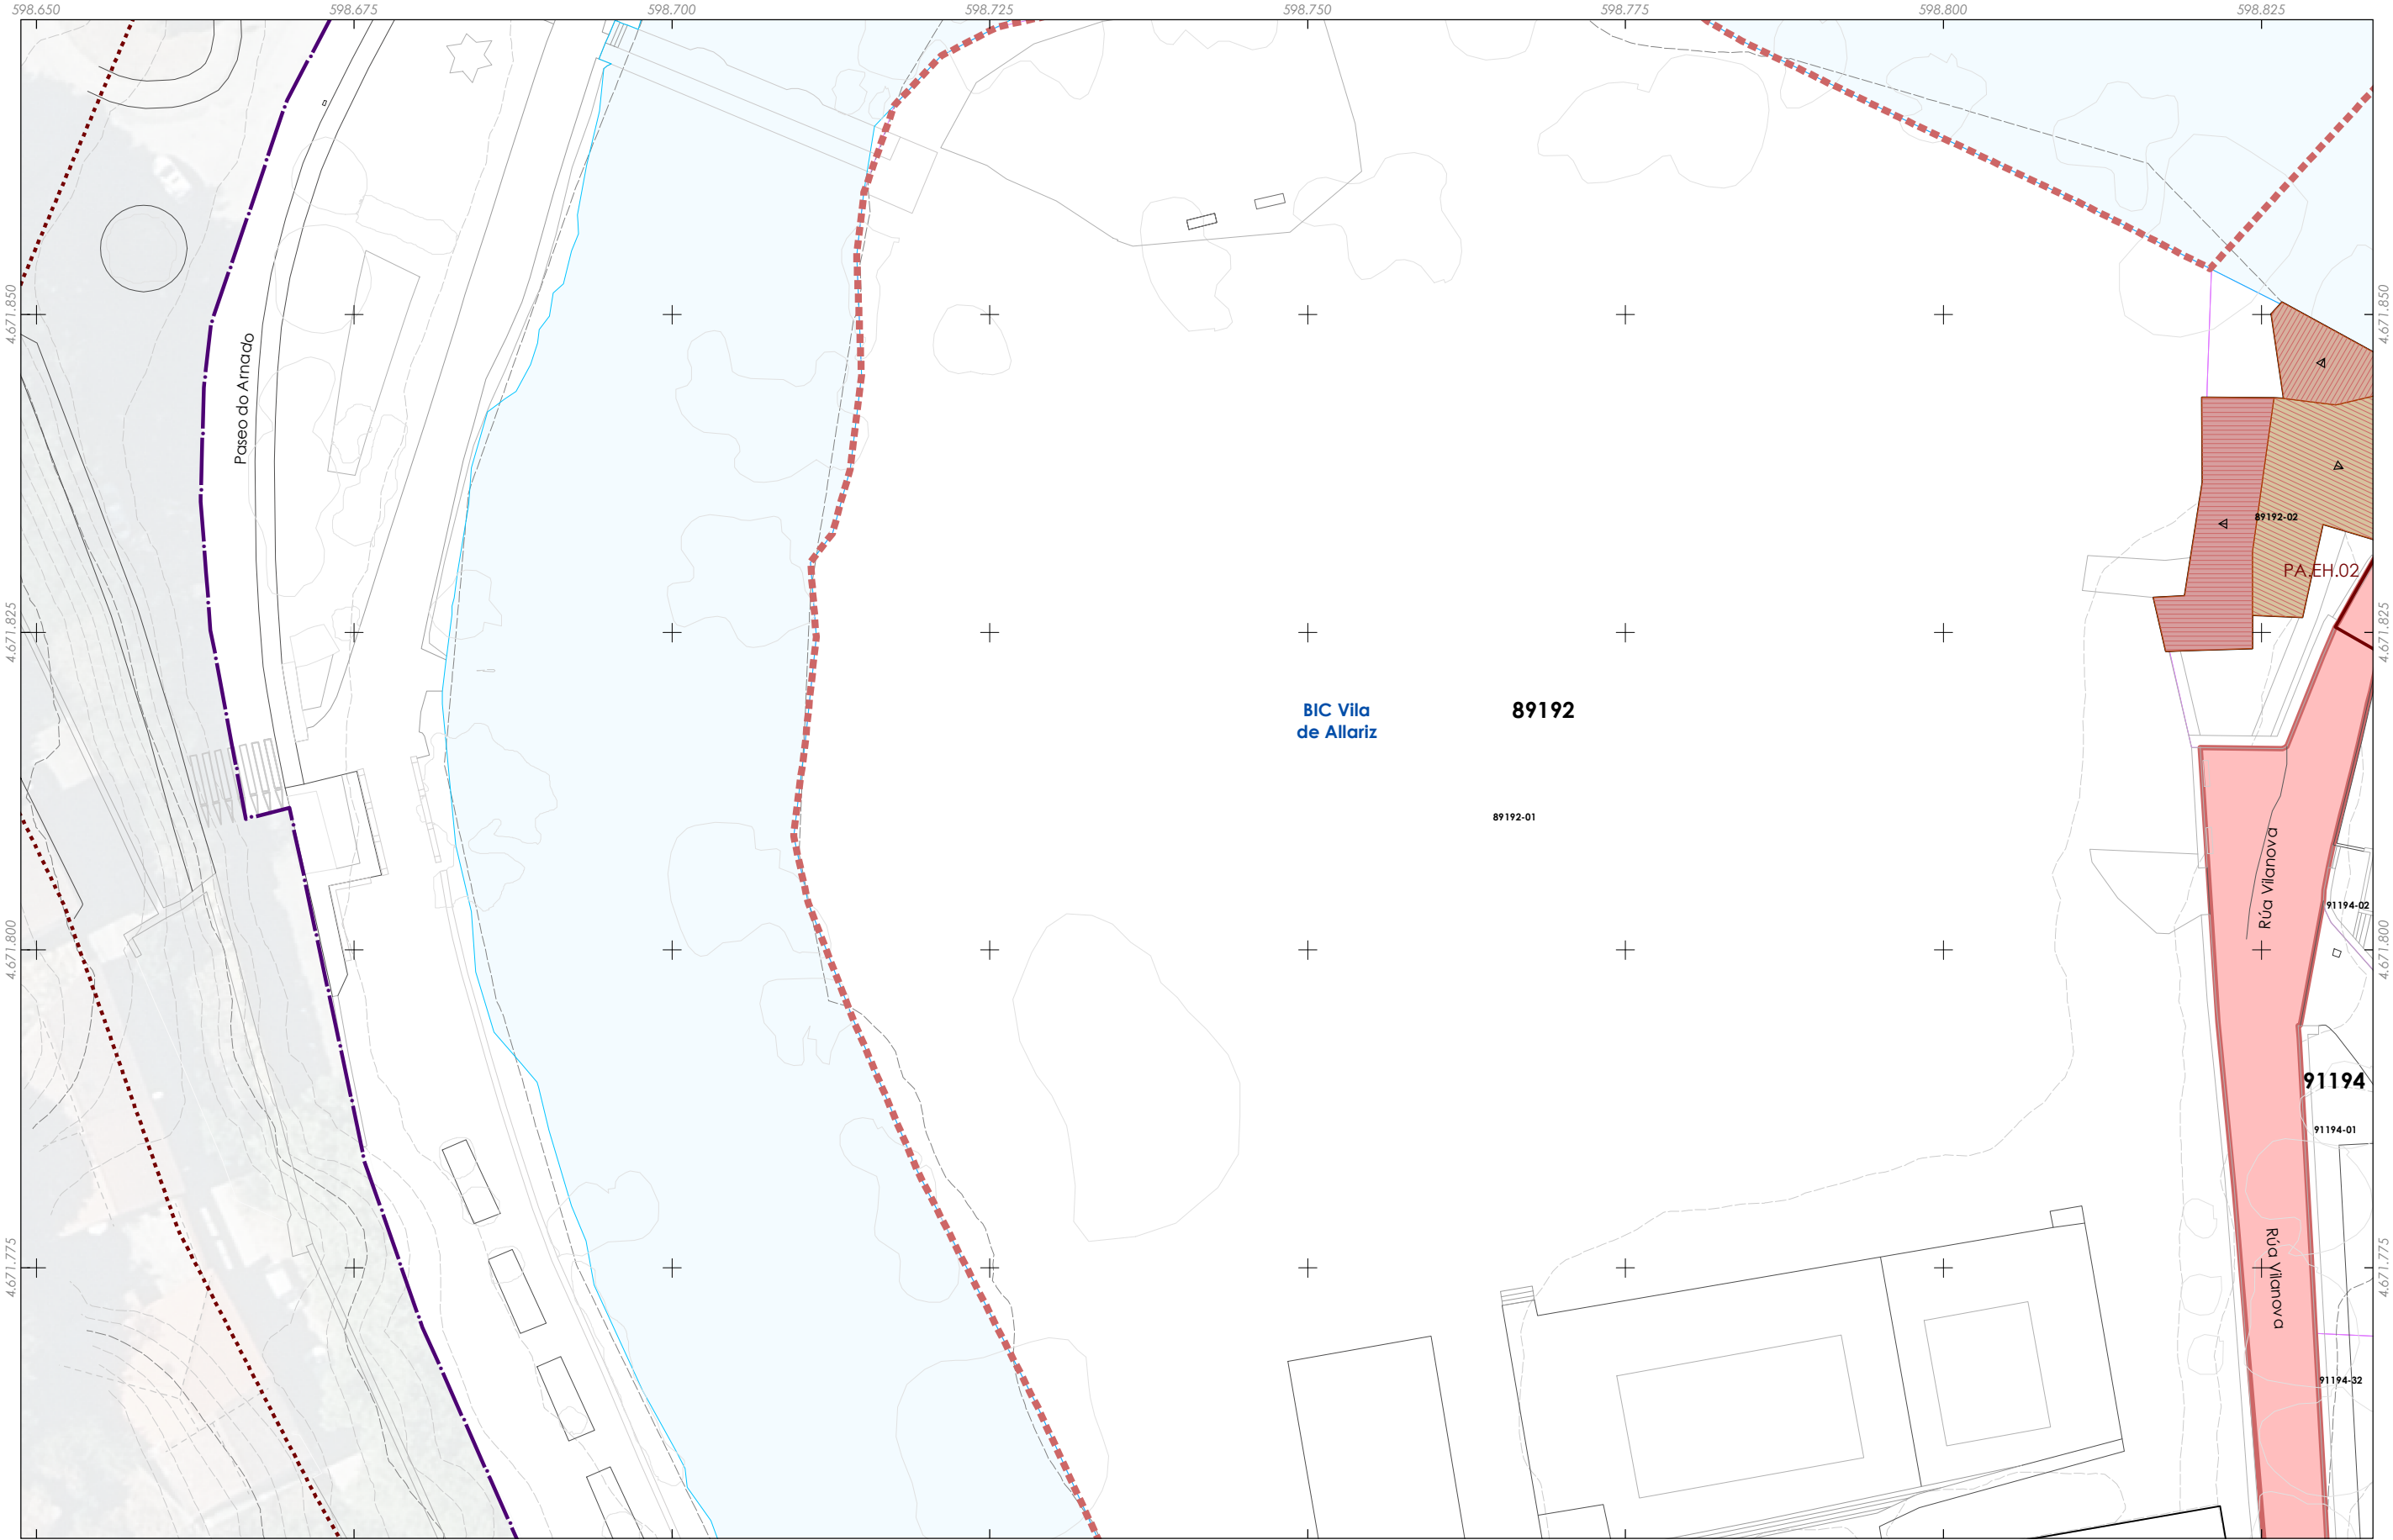

Delimitación do PECHA

Parcelario

Tipoloxía das edificacións

Edificación auxiliar

Edificación principal

Novos volumes edificatorios

Voos e corpos da edificación

Corpos voados

Beirados de cuberta

Recuados

Fonte de datos:

- Datos cartográficos cedidos polo Ins. Geográfico Nacional (centrodescargas.cnig.es) e o Instituto de Estudos do Territorio (IET) da Xunta de Galicia (mapas.xunta.gal) e elaboración propia.

Representación da cuberta proposta

Cuberta plana

Dirección e sentido da vertente

Volumes discordantes

Edificación ou volume a eliminar

Patrimonio cultural

Restos da muralla

Patrimonio etnolóxico

Contorno protección

Zona de Protección de Xacemento (ZPI)

Contorno de Protección de Xacemento (CPX)

PC Ben de Interese Cultural (BIC)

BIC Igrexa de Santiago (Decreto 03/06/1931)

Trazado do Camiño de Santiago

Trazado do Camiño de Santiago

Territorio histórico do Camiño de Santiago

Folla 5 de 22

B1

Quinteiro - XXXXX  
Ud. parcelaria - XXXX-XX

A1

B1

C1

D1

E1

F1

A2

B2

C2

D2

E2

F2

A3

B3

C3

D3

E3

F3

A4

B4

C4

D4

E4

F4

A5

B5

C5

D5

E5

F5

32001\_PECHA\_202412\_AI

Decembro 2024

ETRS89 29N  
EPSG: 25829

A1 1:250  
A3 1:500

0

5

10

20

30

Metros

CONCELLO DE ALLARIZ (OURENSE)

PLAN ESPECIAL DE PROTECCIÓN DO CONXUNTO HISTÓRICO-ARTÍSTICO DE ALLARIZ

Alfonso Botana S.L.


APROBACIÓN INICIAL

03.PLANOS DE ORDENACIÓN

06. PROPOSTA DE CONFIGURACIÓN DE CUBERTAS



DILIXENCIA: WANTA CAJIDE BARBETO, Secretaría-Interventora do Concello de Allariz, INFORMA: Que o documento anexo a esta dilixencia en soporte dixital non editable (PDF) é o documento do Plan Especial do Casco Histórico do Concello de Allariz, aprobado no 1.º Pleno da Corporación o 26 de decembro de 2024. Documento asinado electrónicamente

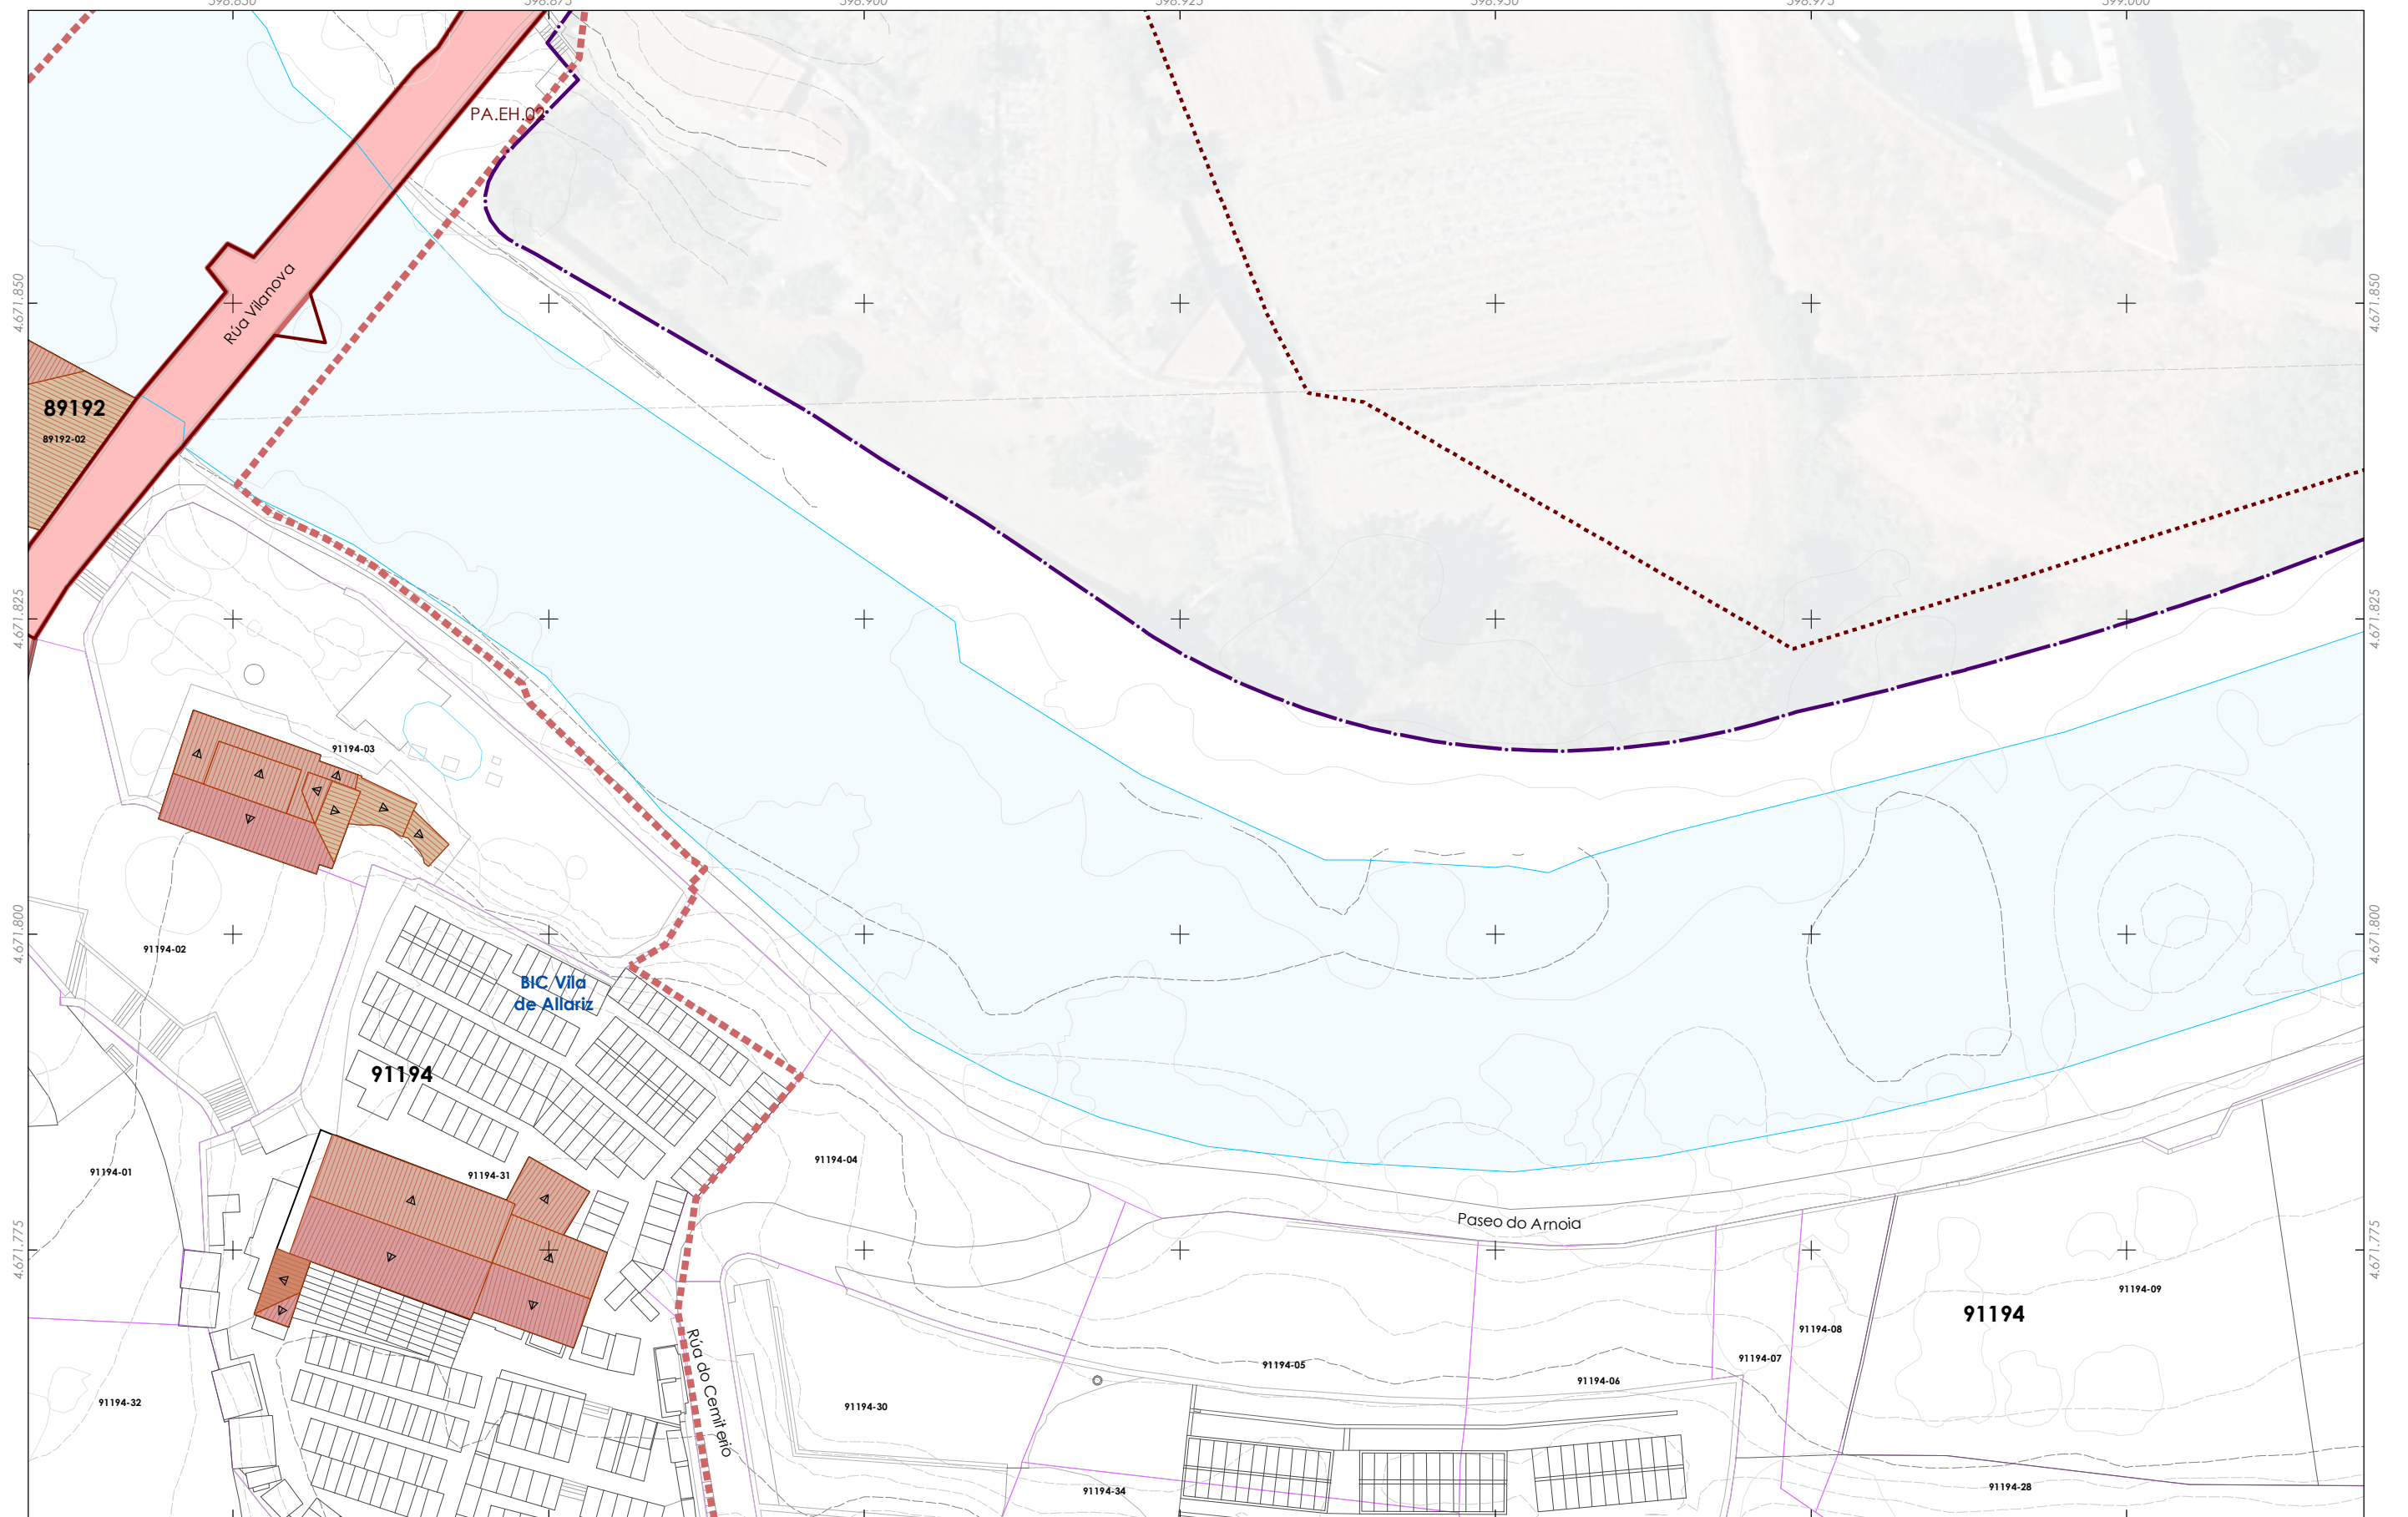

- |                                                                                     |                             |                                                                                     |                                    |
|-------------------------------------------------------------------------------------|-----------------------------|-------------------------------------------------------------------------------------|------------------------------------|
|  | Delimitación do PECHA       |  | Representación da cuberta proposta |
|  | Parcelario                  |  | Cuberta plana                      |
| <b>Tipoloxía das edificacións</b>                                                   |                             |  | Dirección e sentido da vertente    |
|  | Edificación auxiliar        | <b>Volumes discordantes</b>                                                         |                                    |
|  | Edificación principal       |  | Edificación ou volume a eliminar   |
|  | Novos volumes edificatorios |                                                                                     |                                    |
| <b>Voos e corpos da edificación</b>                                                 |                             |                                                                                     |                                    |
|  | Corpos voados               |                                                                                     |                                    |
|  | Beirados de cuberta         |                                                                                     |                                    |
|  | Recuados                    |                                                                                     |                                    |


- Patrimonio cultural**
-  Restos da muralla
  -  Patrimonio etnolóxico
  -  Contorno protección
  -  Zona de Protección de Xacemento (ZPI)
  -  Contorno de Protección de Xacemento (CPX)

- PC Ben de Interese Cultural (BIC)**  
 BIC Igrexa de Santiago (Decreto 03/06/1931)
- Trazado do Camiño de Santiago**  
 Trazado do Camiño de Santiago
- Territorio historico do Camiño de Santiago**  
 Territorio historico do Camiño de Santiago

Folla 6 de 22

**B2**

Quinteiro - XXXXX  
Ud. parcelaria - XXXXX-XX

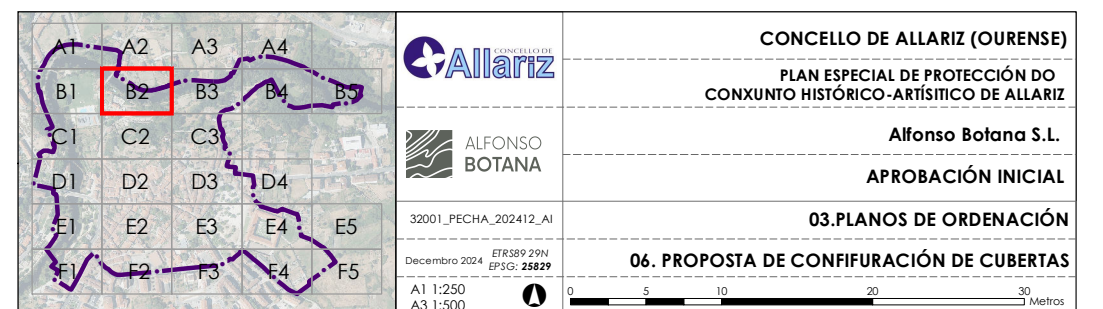**CONCELLO DE ALLARIZ (OURENSE)**

**PLAN ESPECIAL DE PROTECCIÓN DO  
CONXUNTO HISTÓRICO-ARTÍSTICO DE ALLARIZ**

**Alfonso Botana S.L.**


APROBACIÓN INICIAL

### 03.PLANOS DE ORDENACIÓN

## 06. PROPOSTA DE CONFIGURACIÓN DE CUBERTAS



DILIXENCIA: MARTA CAJIDE BARBEITO, Secretaria-Interventora do Concello de Allariz, INFORMA: Que o documento anexo a esta dilixencia en soporte dixital non editable (PDF), é o documento do Plan Especial do Casco Histórico do Concello de Allariz, aprobado inicialmente polo Pleno da Corporación o 26 de decembro de 2024. Documento asinado electrónicamente

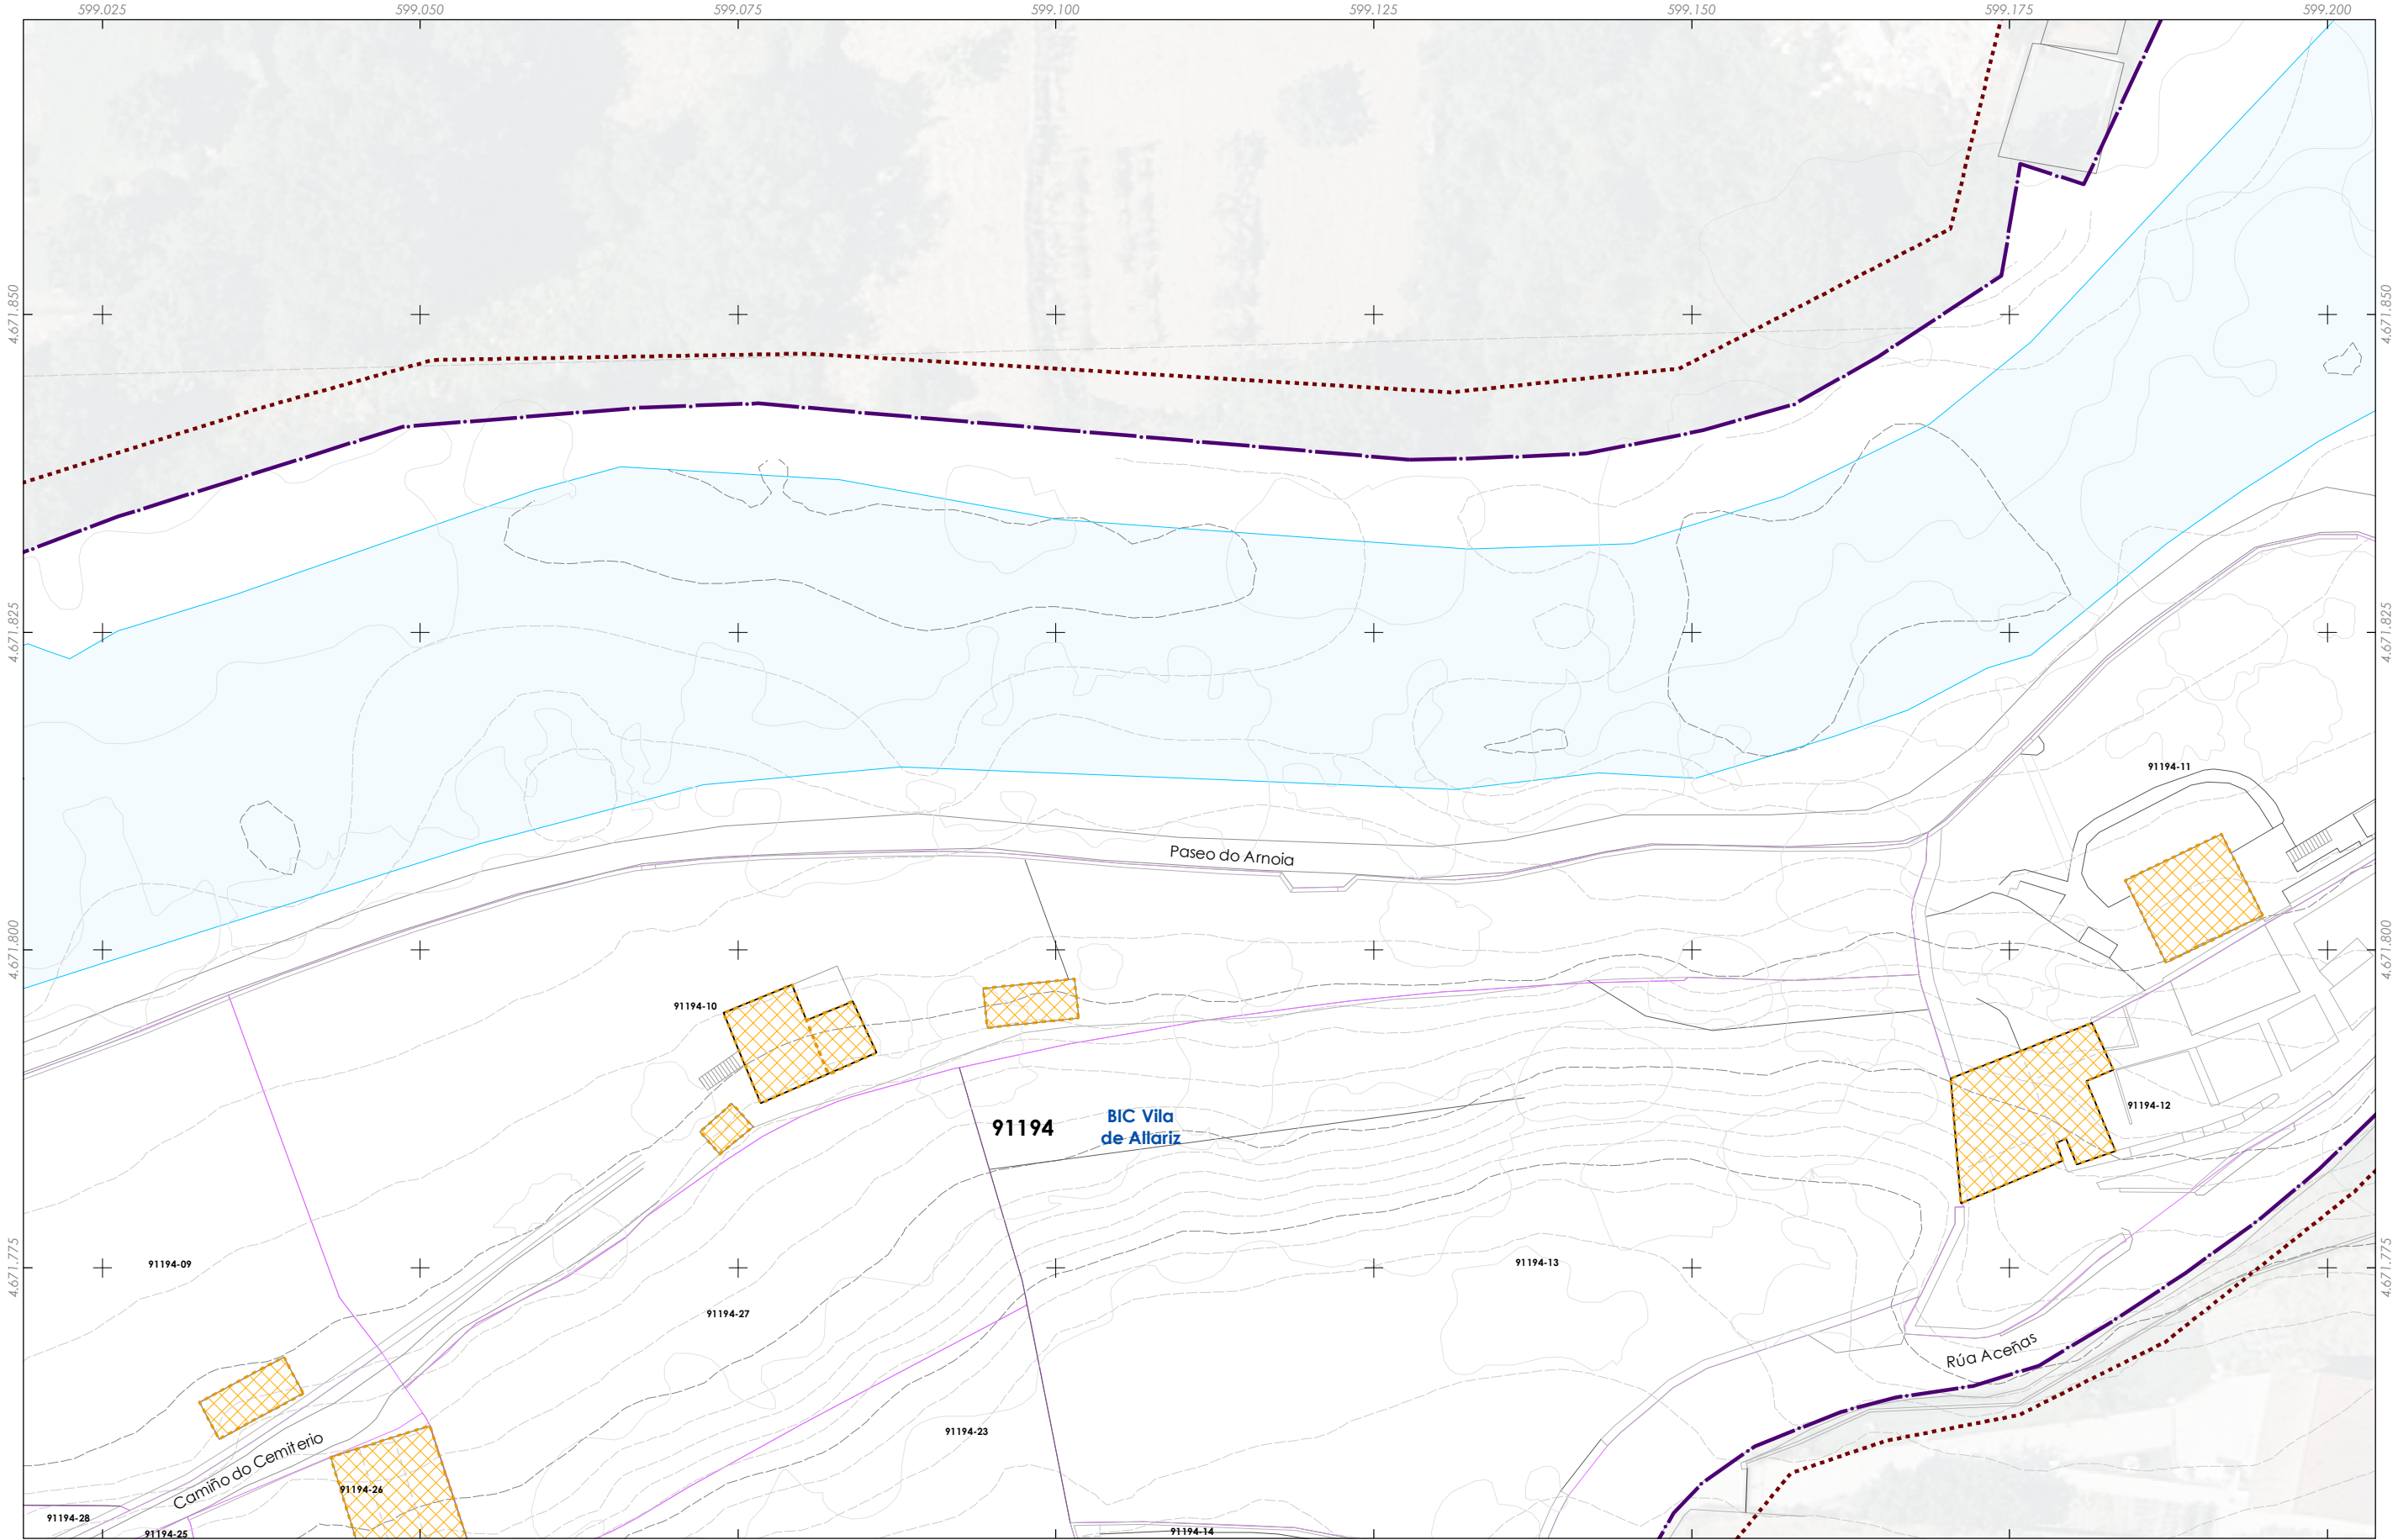

Delimitación do PECHA

Parcelario

Tipoloxía das edificacións

Edificación auxiliar

Edificación principal

Novos volumes edificatorios

Voos e corpos da edificación

Corpos voados

Beirados de cuberta

Recuados

Fonte de datos:

- Datos cartográficos cedidos polo Ins. Geográfico Nacional (centrodedescargas.cnig.es) e o Instituto de Estudos do Territorio (IET) da Xunta de Galicia (mapas.xunta.gal) e elaboración propia.

Representación da cuberta proposta

Cuberta plana

Dirección e sentido da vertente

Volumes discordantes

Edificación ou volume a eliminar

Patrimonio cultural

Restos da muralla

Patrimonio etnolóxico

Contorno protección

Zona de Protección de Xacemento (ZPI)

Contorno de Protección de Xacemento (CPX)

PC Ben de Interese Cultural (BIC)

BIC Igrexa de Santiago (Decreto 03/06/1931)

Trazado do Camiño de Santiago

Trazado do Camiño de Santiago

Territorio histórico do Camiño de Santiago

Folla 7 de 22

B3

Quinteiro - XXXXX  
Ud. parcelaria - XXXX-XX

CONCELLO DE ALLARIZ

ALFONSO BOTANA

32001\_PECHA\_202412\_AI

Decembro 2024

ETRS89 29N  
EPSG: 25829

CONCELLO DE ALLARIZ (OURENSE)

PLAN ESPECIAL DE PROTECCIÓN DO CONXUNTO HISTÓRICO-ARTÍSTICO DE ALLARIZ

Alfonso Botana S.L.

APROBACIÓN INICIAL

03.PLANOS DE ORDENACIÓN


06. PROPOSTA DE CONFIGURACIÓN DE CUBERTAS

0 5 10 20 30

Metros



DILIXENCIA: MARTA CAJIDE BARBEITO, Secretaria-Interventora do Concello de Allariz, INFORMA: Que o documento anexo a esta dilixencia en soporte dixital non editable (PDF), é o documento do Plan Especial do Casco Histórico do Concello de Allariz, aprobado inicialmente polo Pleno da Corporación o 26 de decembro de 2024. Documento asinado electrónicamente

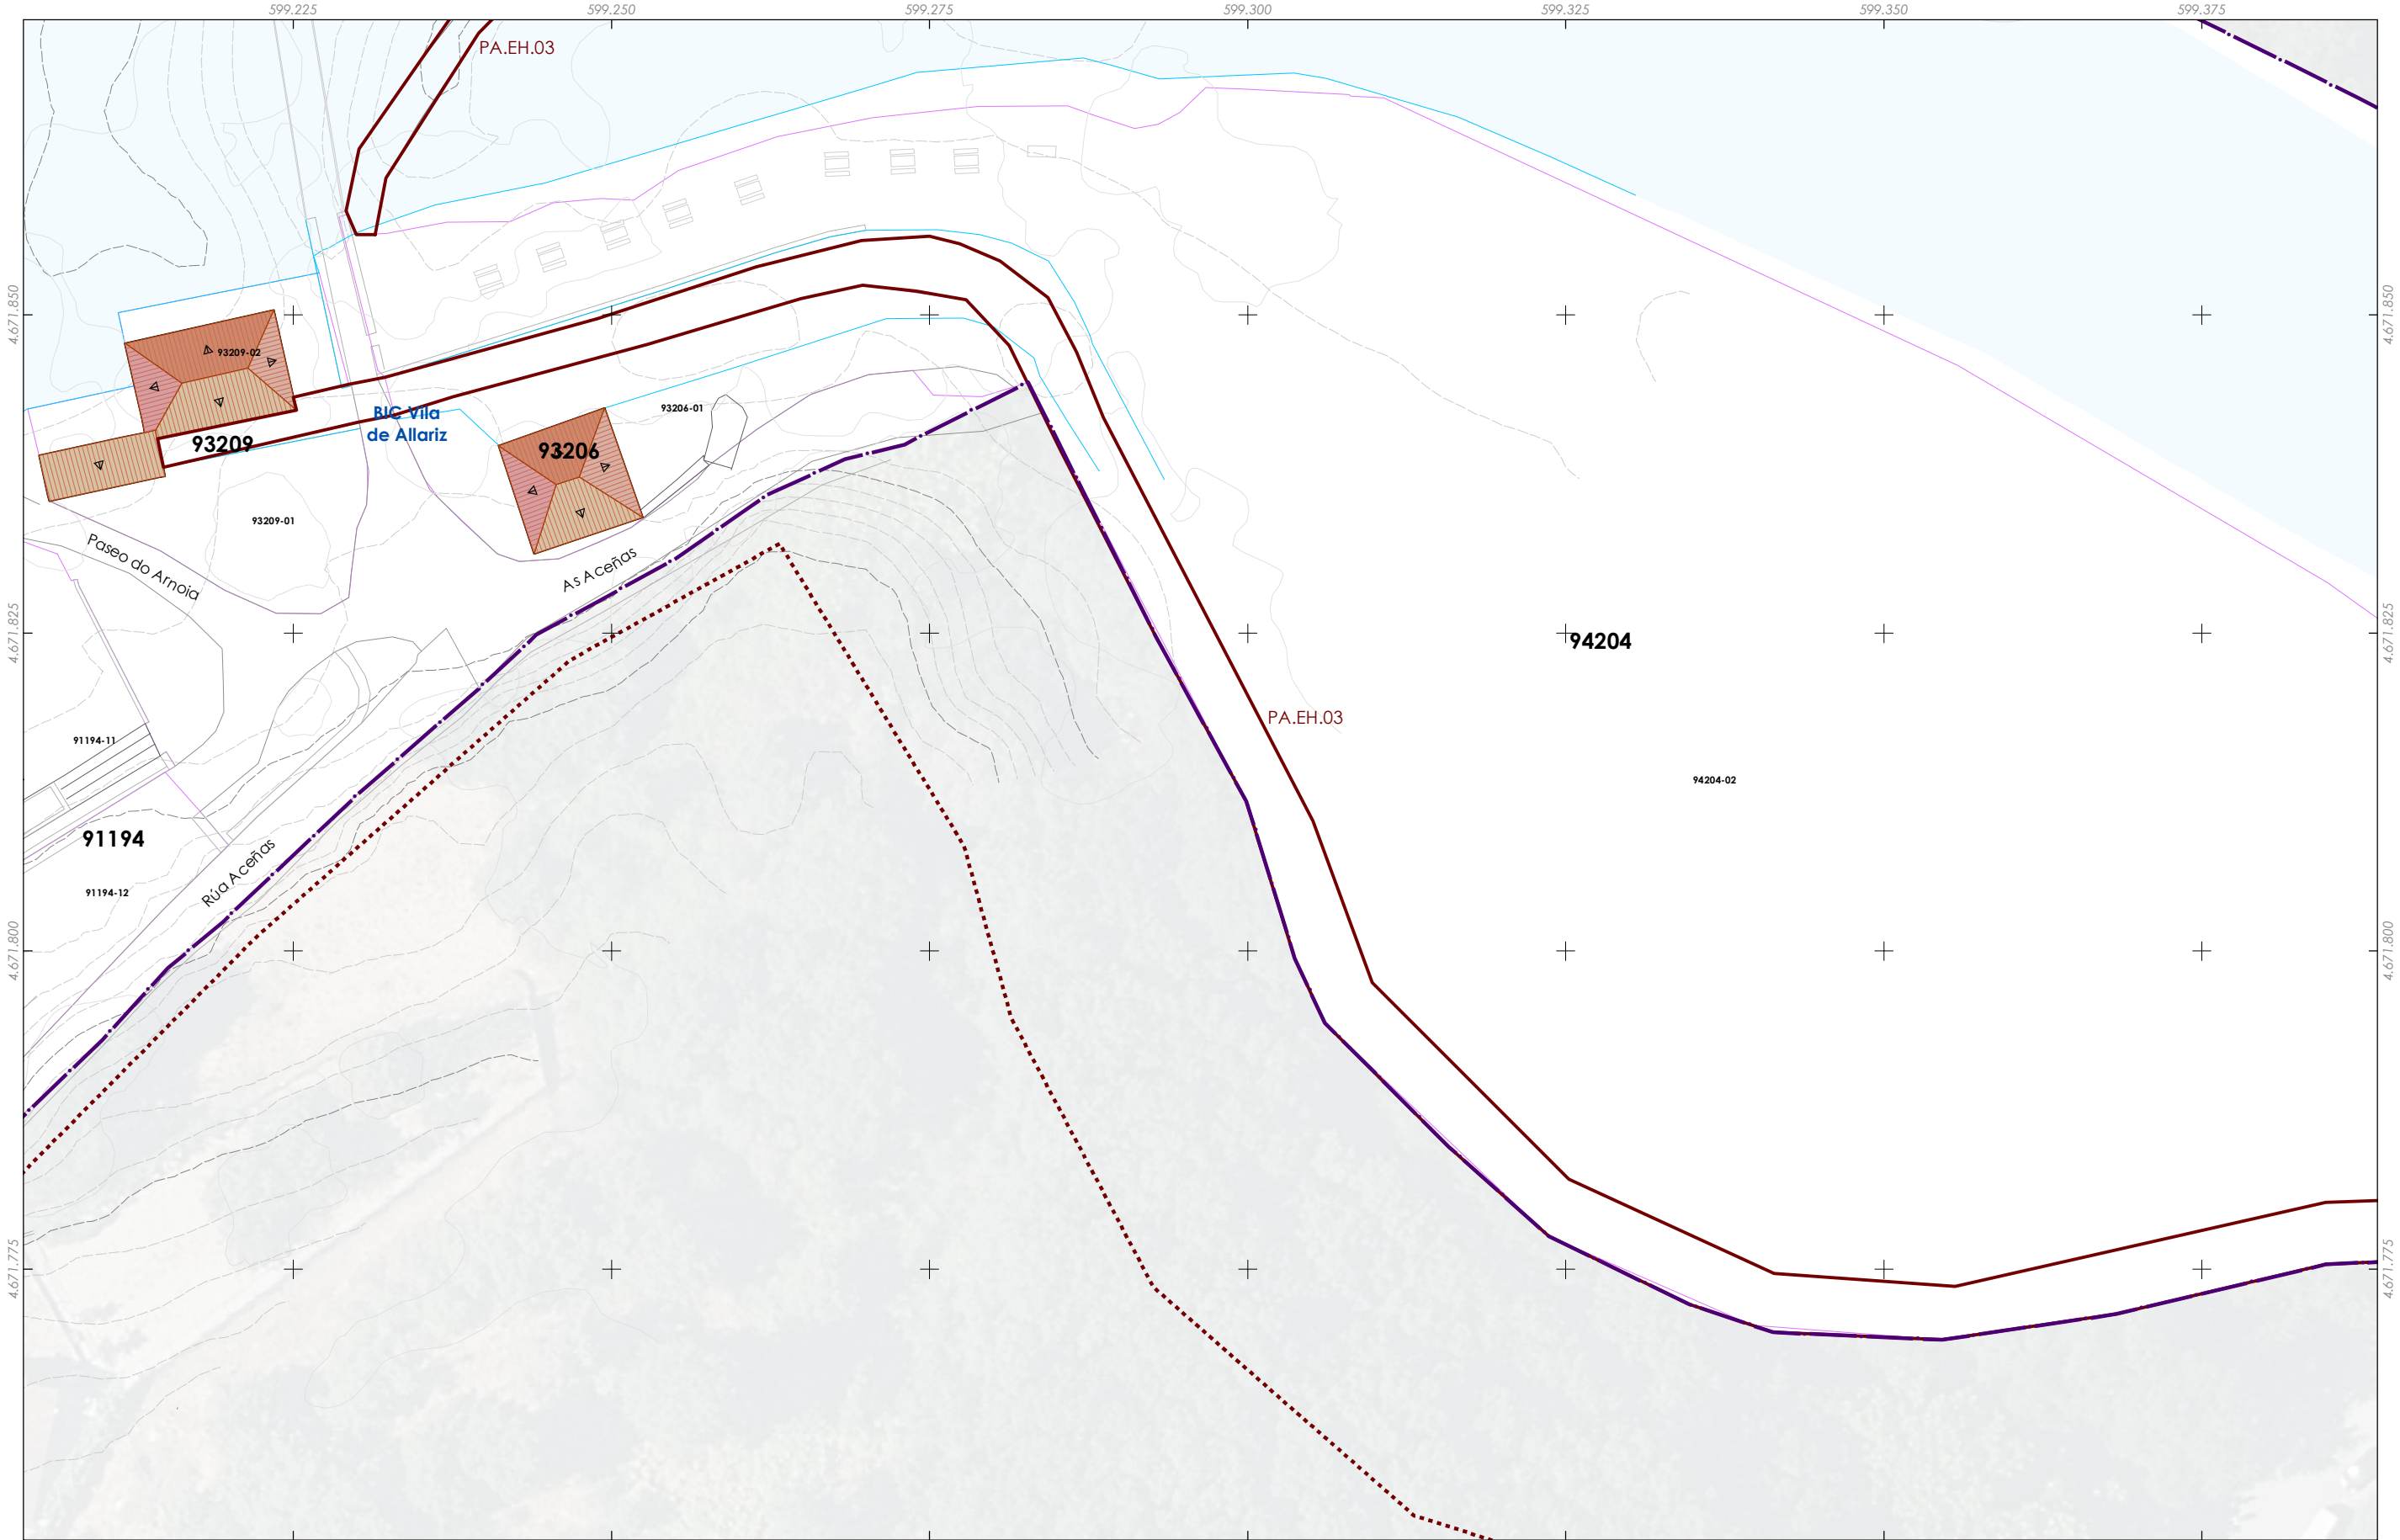

Delimitación do PECHA

Parcelario

Tipoloxía das edificacións

Edificación auxiliar

Edificación principal

Novos volumes edificatorios

Voos e corpos da edificación

Corpos voados

Beirados de cuberta

Recuados

Fonte de datos:

- Datos cartográficos cedidos polo Ins. Geográfico Nacional (centrodescargas.cnig.es) e o Instituto de Estudos do Territorio (IET) da Xunta de Galicia (mapas.xunta.gal) e elaboración propia.

Representación da cuberta proposta

Cuberta plana

Dirección e sentido da vertente

Volumes discordantes

Edificación ou volume a eliminar

Patrimonio cultural

Restos da muralla

Patrimonio etnolóxico

Contorno protección

Zona de Protección de Xacemento (ZPI)

Contorno de Protección de Xacemento (CPX)

PC Ben de Interese Cultural (BIC)

BIC Igrexa de Santiago (Decreto 03/06/1931)

Trazado do Camiño de Santiago

Trazado do Camiño de Santiago

Territorio histórico do Camiño de Santiago

Folla 8 de 22

B4

Quinteiro - XXXXX

Ud. parcelaria - XXXX-XX

A1

A2

A3

A4

B1

B2

B3

B4

B5

C1

C2

C3

D1

D2

D3

D4

E1

E2

E3

E4

E5

F1

F2

F3

F4

F5

32001\_PECHA\_202412\_AI

Decembro 2024

ETRS89 29N

EPSG: 25829

A1 1:250

A3 1:500

0

5

10

20

30

Metros

CONCELLO DE ALLARIZ (OURENSE)

PLAN ESPECIAL DE PROTECCIÓN DO CONXUNTO HISTÓRICO-ARTÍSTICO DE ALLARIZ

Alfonso Botana S.L.


APROBACIÓN INICIAL

03.PLANOS DE ORDENACIÓN

06. PROPOSTA DE CONFIGURACIÓN DE CUBERTAS



DILIXENCIA: MARTA CAJIDE BARBEITO, Secretaria-Interventora do Concello de Allariz,  
INFORMA: Que o documento anexo a esta dilixencia en soporte dixital non editable (PDF),  
é o documento do Plan Especial do Casco Histórico do Concello de Allariz, aprobado inicialmente  
polo Pleno da Corporación o 26 de decembro de 2024. Documento asinado electrónicamente

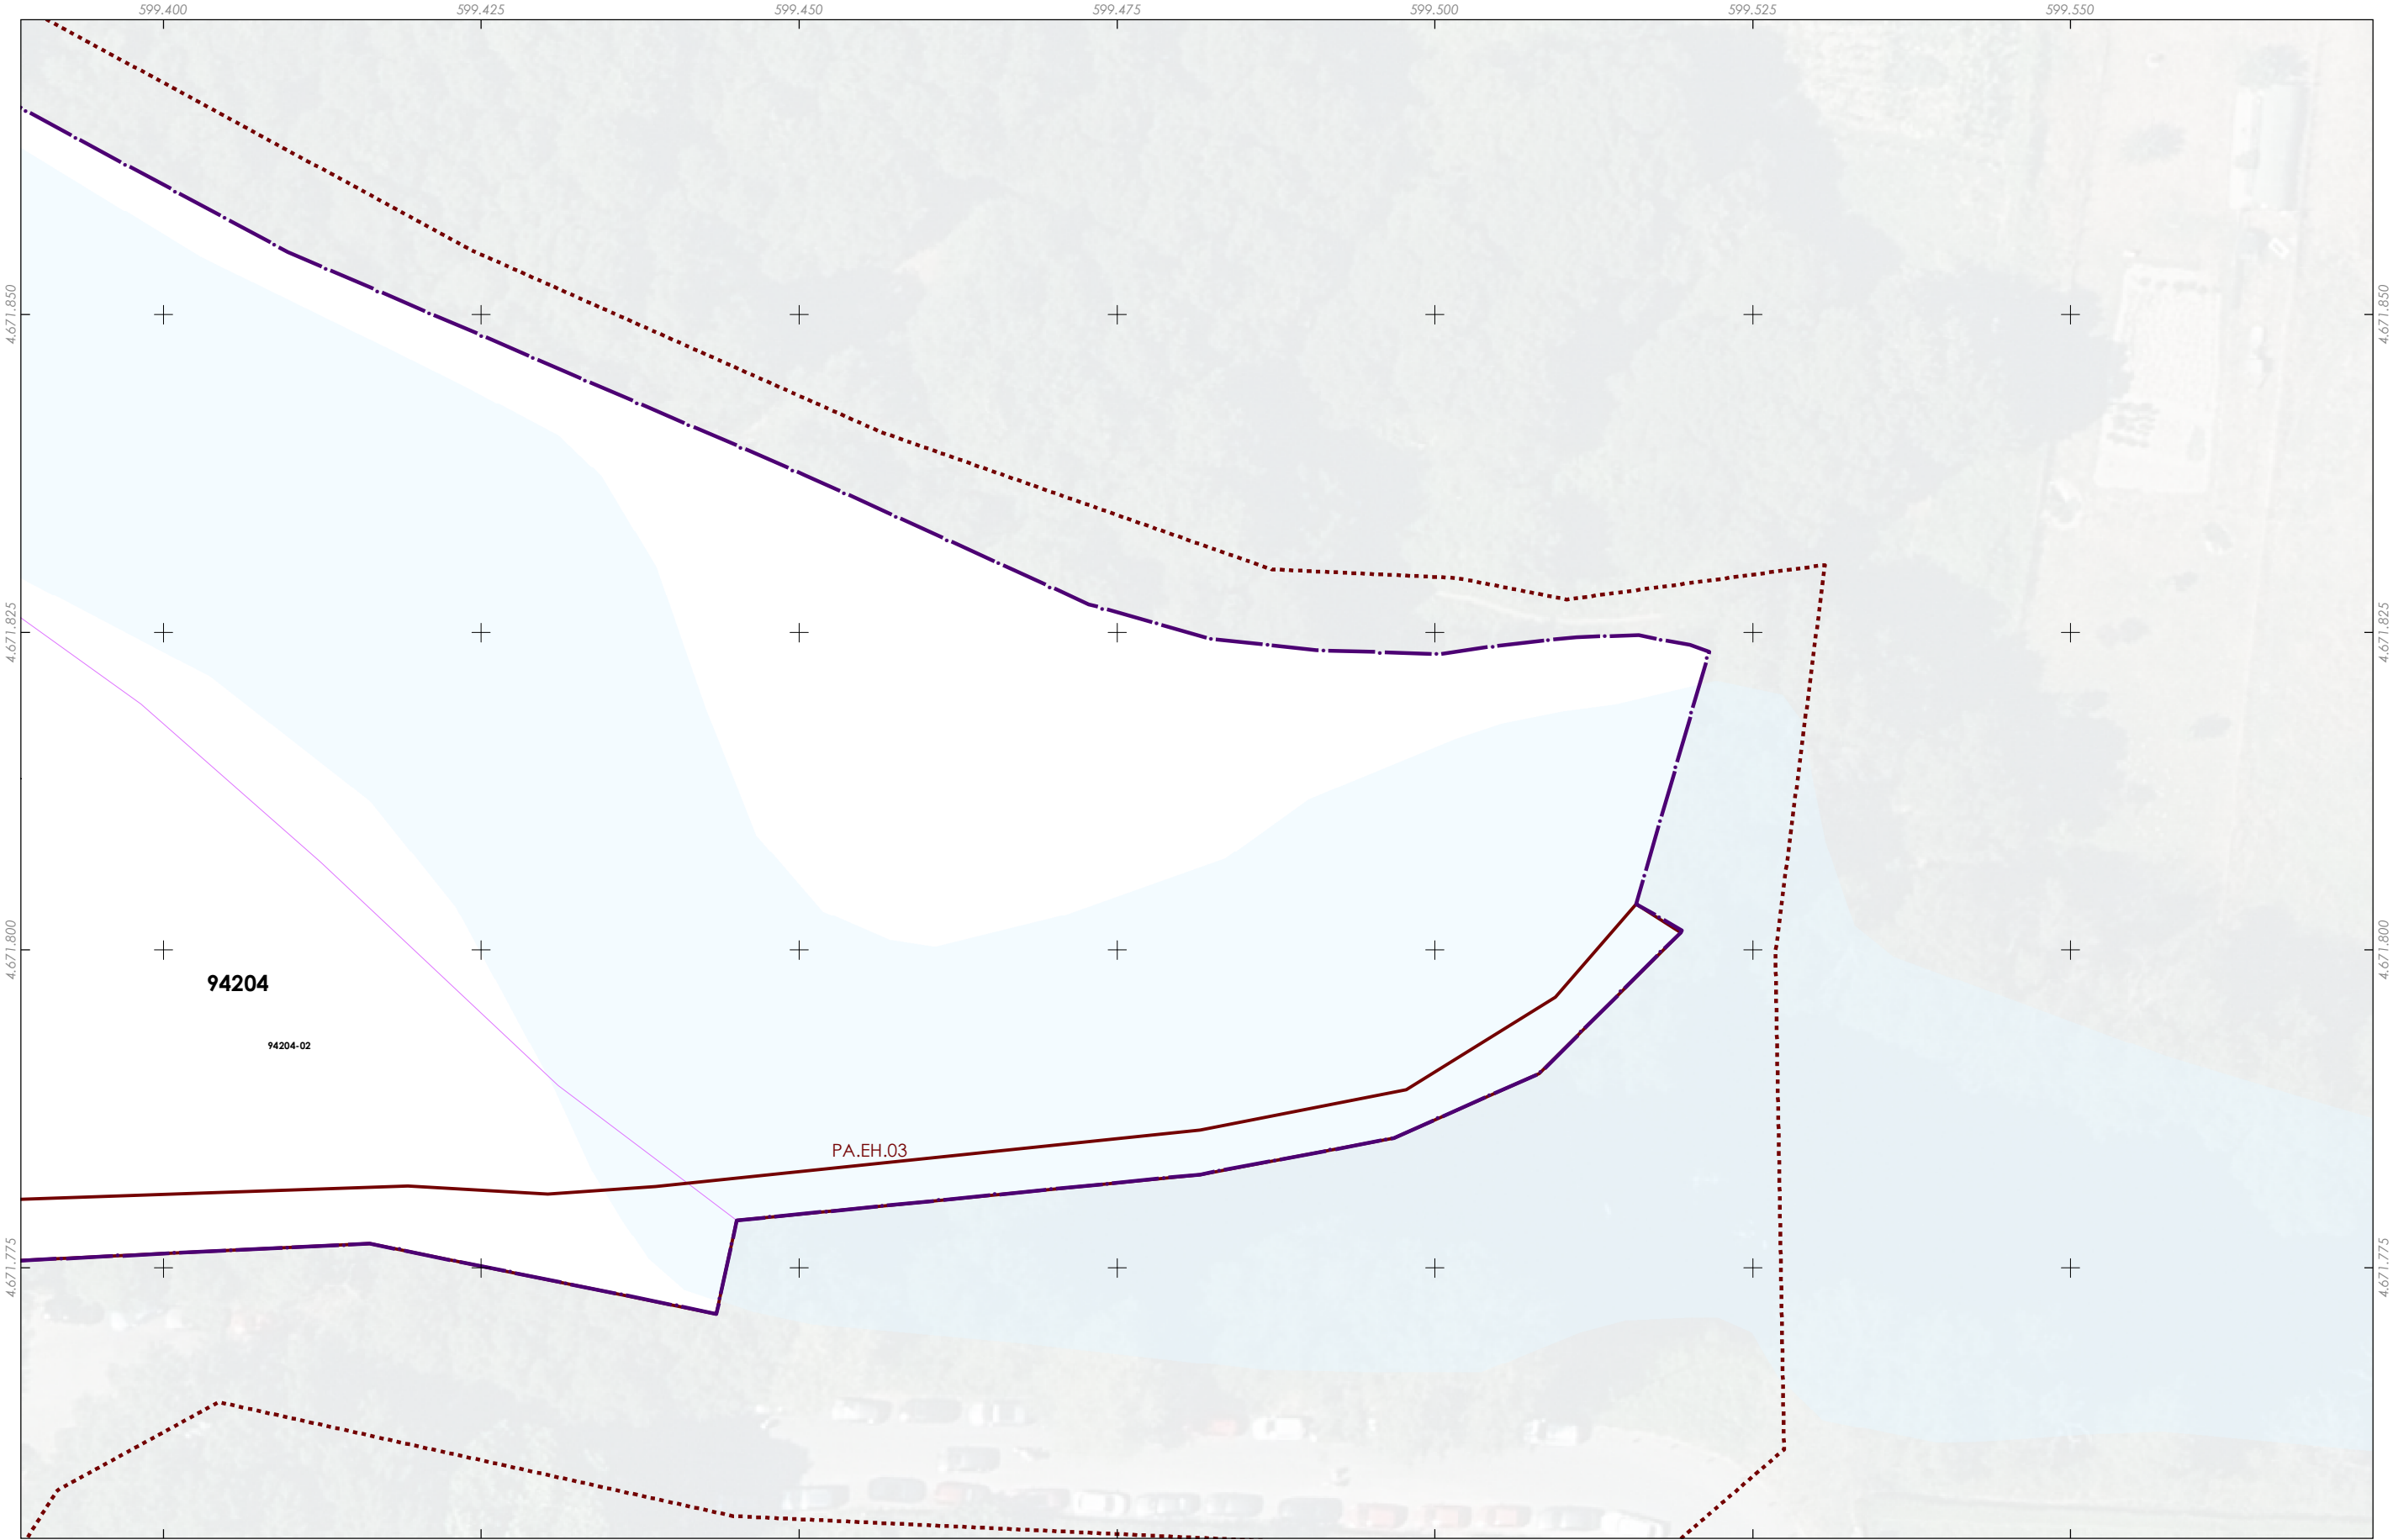

Delimitación do PECHA

Parcelario

Tipoloxía das edificacións

Edificación auxiliar

Edificación principal

Novos volumes edificatorios

Voos e corpos da edificación

Corpos voados

Beirados de cuberta

Recuados

Fonte de datos:

- Datos cartográficos cedidos polo Ins. Geográfico Nacional (centrodescargas.cnig.es) e o Instituto de Estudos do Territorio (IET) da Xunta de Galicia (mapas.xunta.gal) e elaboración propia.

Representación da cuberta proposta

Cuberta plana

Dirección e sentido da vertente

Volumes discordantes

Edificación ou volume a eliminar

Patrimonio cultural

Restos da muralla

Patrimonio etnolóxico

Contorno protección

Zona de Protección de Xacemento (ZPI)

Contorno de Protección de Xacemento (CPX)

PC Ben de Interese Cultural (BIC)

BIC Igrexa de Santiago (Decreto 03/06/1931)

Trazado do Camiño de Santiago

Trazado do Camiño de Santiago

Territorio histórico do Camiño de Santiago

Folla 9 de 22

**B5**

Quinteiro - XXXXX

Ud. parcelaria - XXXX-XX

A1

A2

A3

A4

A5

B1

B2

B3

B4

B5

C1

C2

C3

C4

C5

D1

D2

D3

D4

D5

E1

E2

E3

E4

E5

F1

F2

F3

F4

F5

CONCELLO DE ALLARIZ

ALFONSO BOTANA

32001\_PECHA\_202412\_AI

Decembro 2024

ETRS89 29N

EPSG: 25829

0

5

10

20

30

Metros

CONCELLO DE ALLARIZ (OURENSE)

PLAN ESPECIAL DE PROTECCIÓN DO CONXUNTO HISTÓRICO-ARTÍSTICO DE ALLARIZ

Alfonso Botana S.L.


APROBACIÓN INICIAL

03.PLANOS DE ORDENACIÓN

06. PROPOSTA DE CONFIGURACIÓN DE CUBERTAS



DILIXENCIA: MARTA CAJIDE BARBEITO, Secretaria-Interventora do Concello de Allariz, INFORMA: Que o documento anexo a esta dilixencia en soporte dixital non editable (PDF), é o documento do Plan Especial do Casco Histórico do Concello de Allariz, aprobado inicialmente polo Pleno da Corporación o 26 de decembro de 2024. Documento asinado electrónicamente

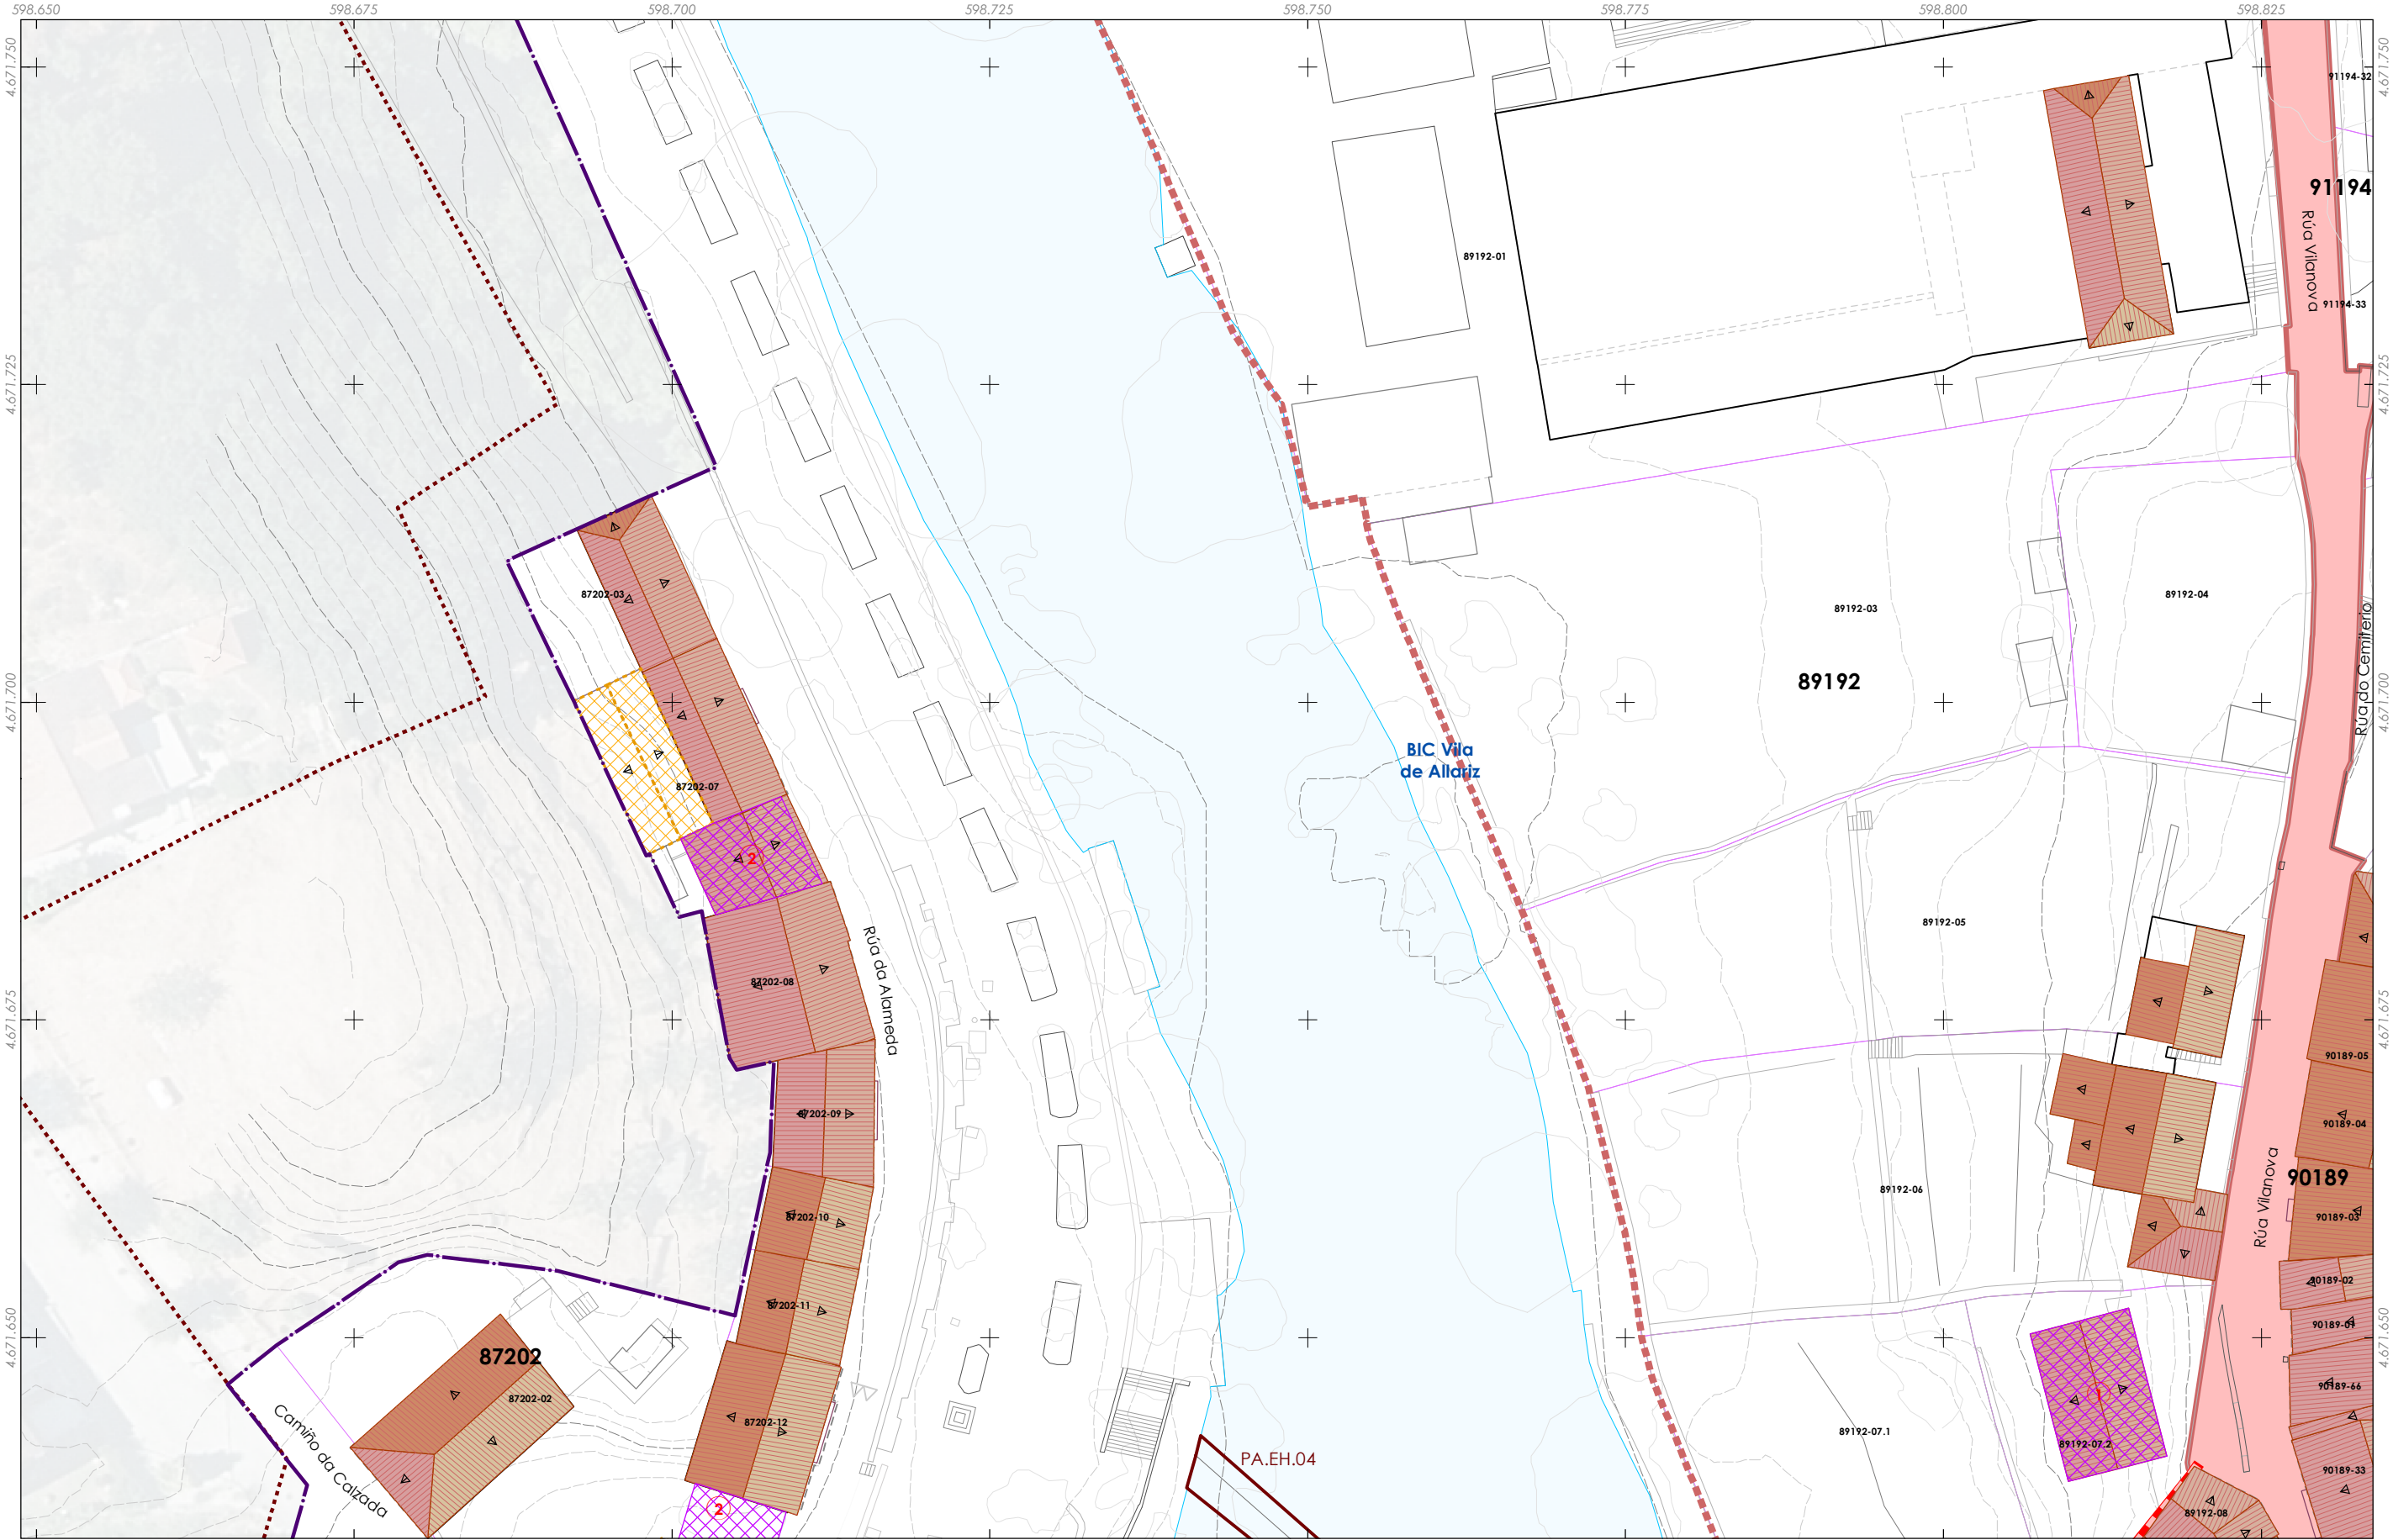

Delimitación do PECHA

Parcelario

Tipoloxía das edificacións

Edificación auxiliar

Edificación principal

Novos volumes edificatorios

Voos e corpos da edificación

Corpos voados

Beirados de cuberta

Recuados

Representación da cuberta proposta

Cuberta plana

Dirección e sentido da vertente

Volumes discordantes

Edificación ou volume a eliminar

Patrimonio cultural

Restos da muralla

Patrimonio etnolóxico

Contorno protección

Zona de Protección de Xacemento (ZPI)

Contorno de Protección de Xacemento (CPX)

PC Ben de Interese Cultural (BIC)

BIC Igrexa de Santiago (Decreto 03/06/1931)

Trazado do Camiño de Santiago

Trazado do Camiño de Santiago


Territorio histórico do Camiño de Santiago

Folla 10 de 22

C1

Quinteiro - XXXXX

Ud. parcelaria - XXXX-XX

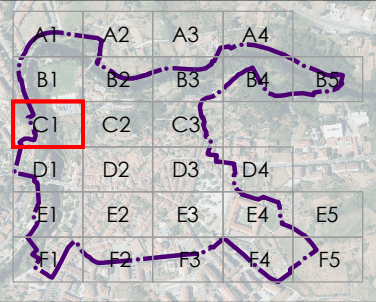

CONCELLO DE ALLARIZ (OURENSE)

PLAN ESPECIAL DE PROTECCIÓN DO CONXUNTO HISTÓRICO-ARTÍSTICO DE ALLARIZ

Alfonso Botana S.L.

APROBACIÓN INICIAL

03.PLANOS DE ORDENACIÓN

06. PROPOSTA DE CONFIGURACIÓN DE CUBERTAS

32001\_PECHA\_202412\_AI

Decembro 2024

ETRS89 29N

EPSG: 25829

A1 1:250


A3 1:500

0 5 10 20 30 Metros

Fonte de datos:  
- Datos cartográficos cedidos polo Ins. Geográfico Nacional (centrodescargas.cnig.es) e o Instituto de Estudos do Territorio (IET) da Xunta de Galicia (mapas.xunta.gal) e elaboración propia.



DILIXENCIA: MARTA CAJIDE BARBEITO, Secretaria-Interventora do Concello de Allariz, INFORMA: Que o documento anexo a esta dilixencia en soporte dixital non editable (PDF), é o documento do Plan Especial do Casco Histórico do Concello de Allariz, aprobado inicialmente polo Pleno da Corporación o 26 de decembro de 2024. Documento asinado electrónicamente

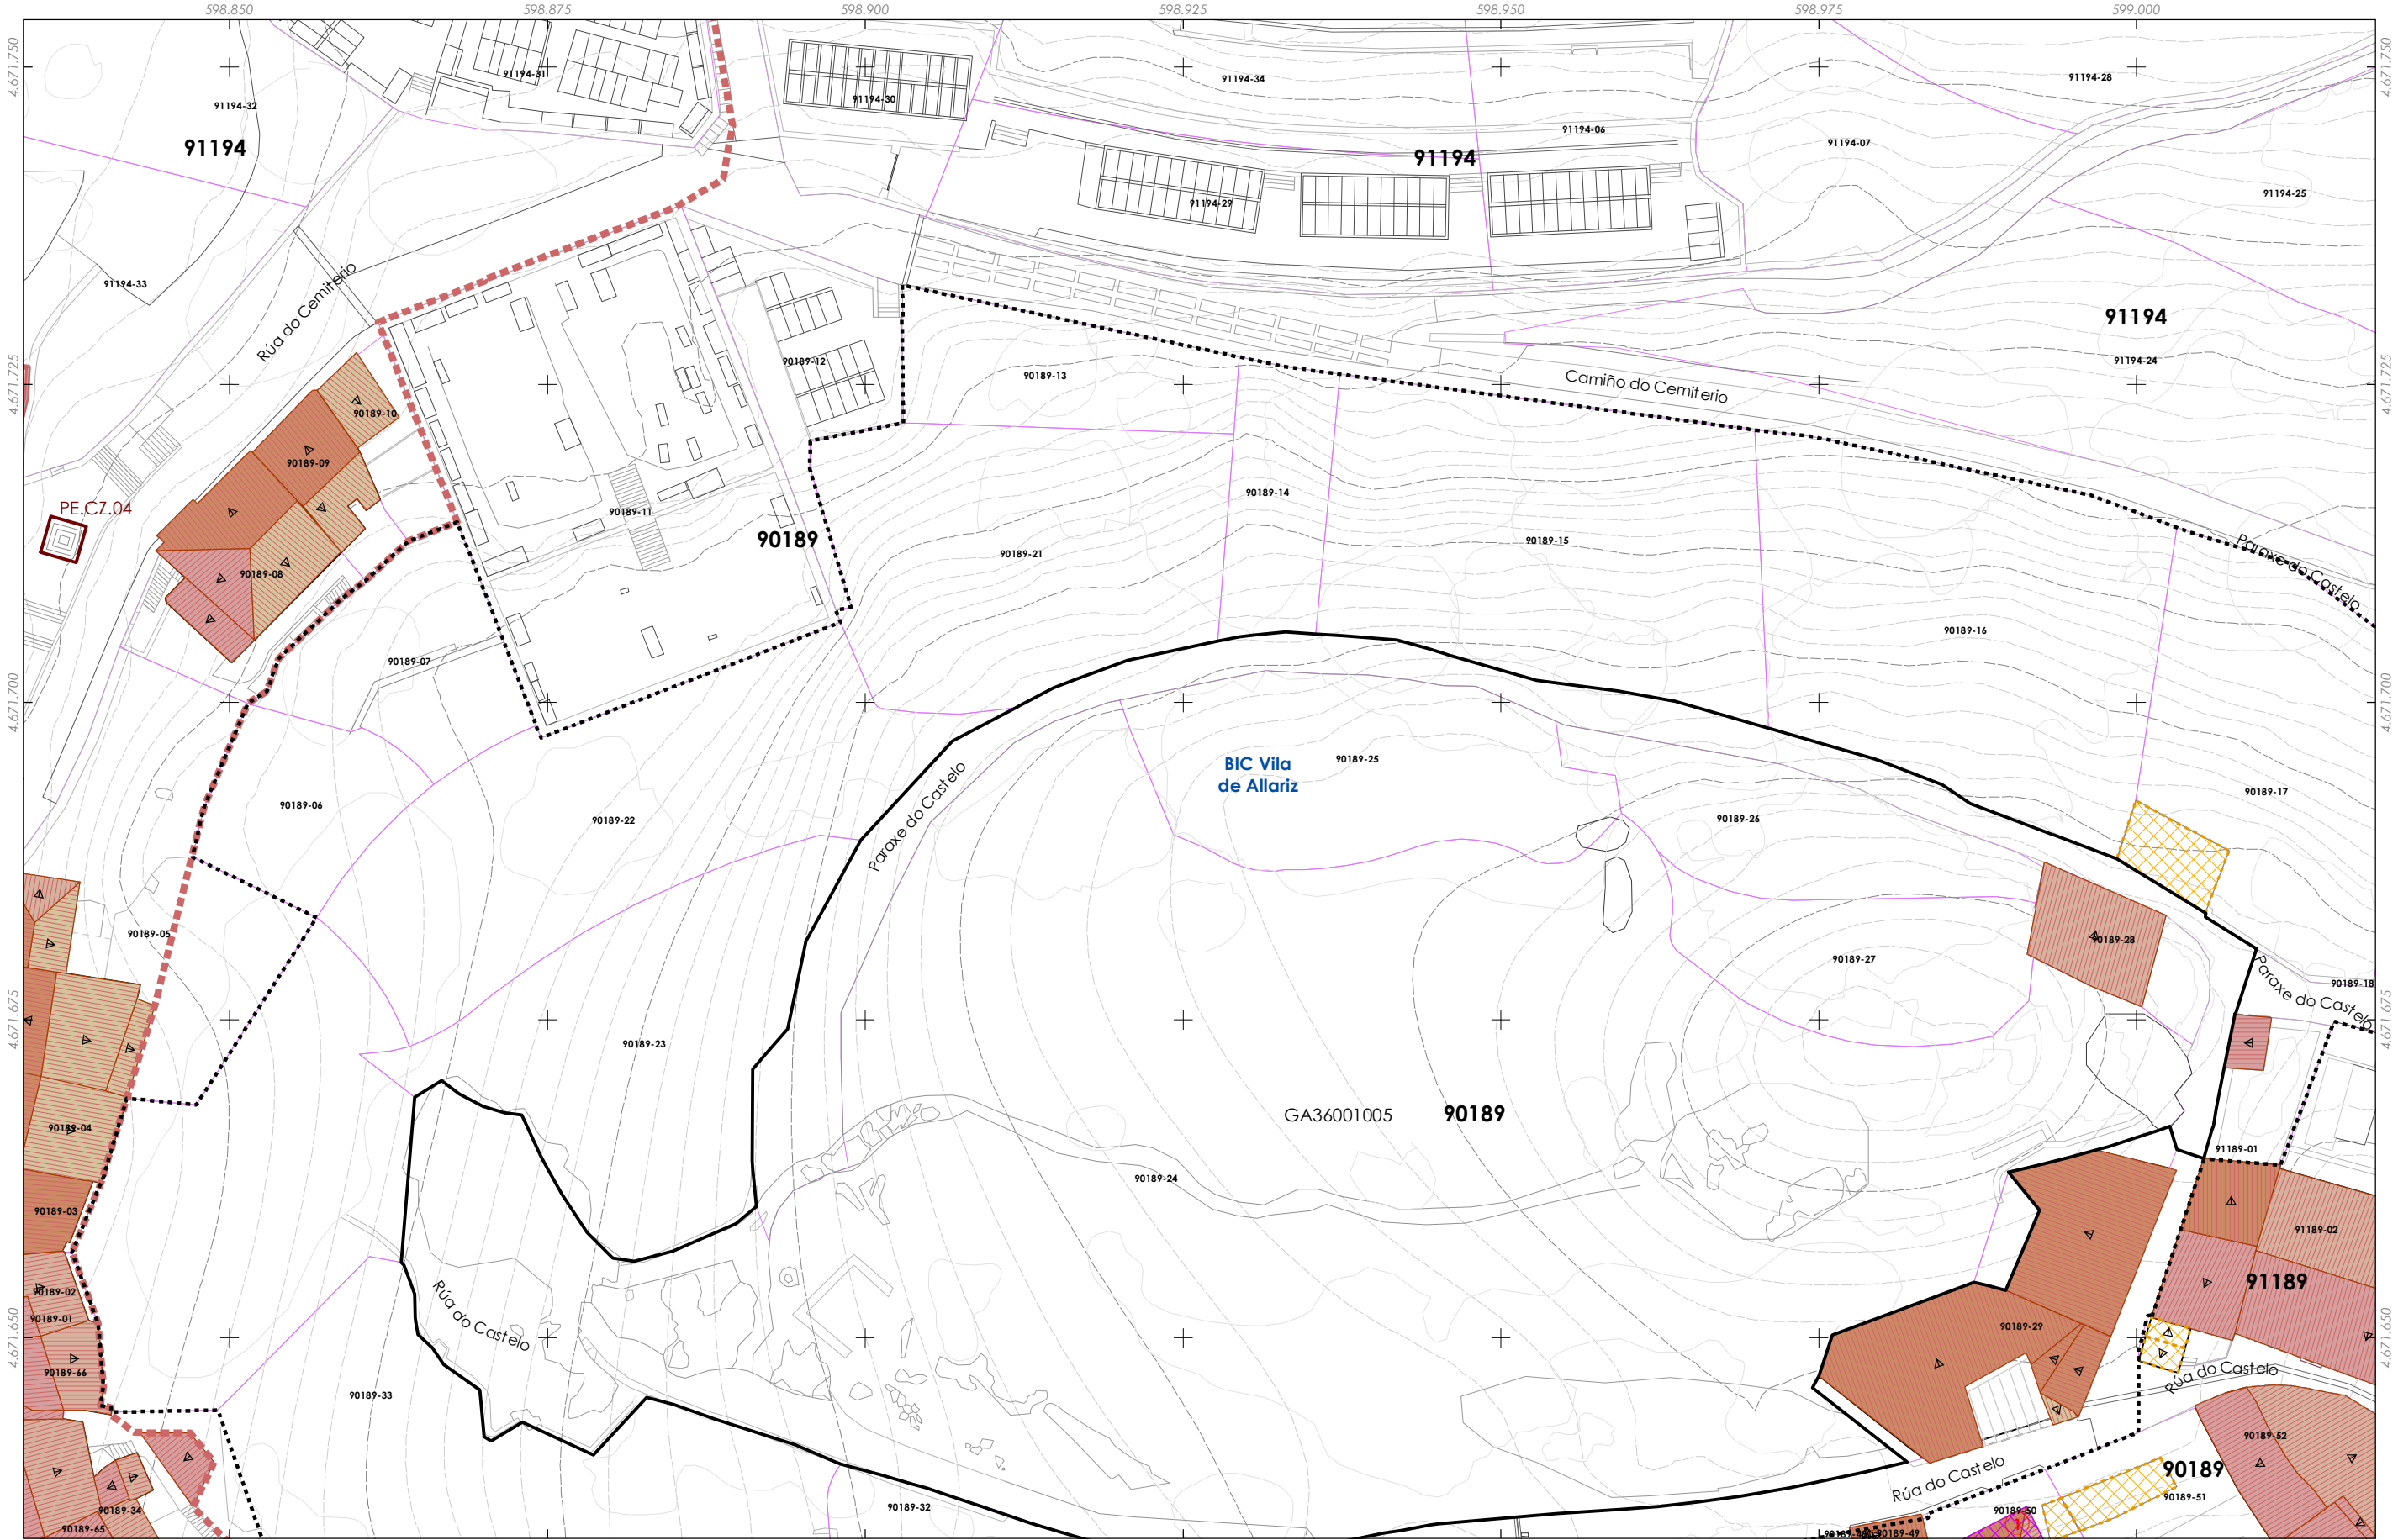

- Delimitación do PECHA**
- Parcelario
- Tipoloxía das edificacións**
- Edificación auxiliar
  - Edificación principal
  - Novos volumes edificatorios
- Voos e corpos da edificación**
- Corpos voados
  - Beirados de cuberta
  - Recuados
- Representación da cuberta proposta**
- Cuberta plana
  - Dirección e sentido da vertente
- Volumes discordantes**
- Edificación ou volume a eliminar


- Patrimonio cultural**
- Restos da muralla
  - Patrimonio etnolóxico
  - Canto de protección
  - Zona de Protección de Xacemento (ZPI)
  - Canto de Protección de Xacemento (CPX)

- PC Ben de Interese Cultural (BIC)**
- BIC Igrexa de Santiago (Decreto 03/06/1931)
- Trazado do Camiño de Santiago**
- Trazado do Camiño de Santiago
  - Territorio histórico do Camiño de Santiago

Folla 11 de 22

C2

Quinteiro - XXXXX  
Ud. parcelaria - XXXX-XX

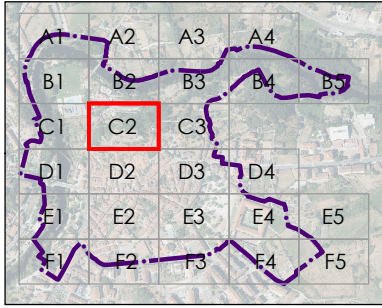

**CONCELLO DE ALLARIZ (OURENSE)**

**PLAN ESPECIAL DE PROTECCIÓN DO CONXUNTO HISTÓRICO-ARTÍSTICO DE ALLARIZ**

**Alfonso Botana S.L.**

**APROBACIÓN INICIAL**

**03.PLANOS DE ORDENACIÓN**

**06. PROPOSTA DE CONFIGURACIÓN DE CUBERTAS**

**Alfonso Botana**

32001\_PECHA\_202412\_AI

Decembro 2024

ETRS89 29N

EPSG: 25829

A1 1:250


A3 1:500

0 5 10 20 30 Metros

Fonte de datos:  
- Datos cartográficos cedidos polo Ins. Geográfico Nacional (centrodedescargas.cnig.es) e o Instituto de Estudos do Territorio (IET) da Xunta de Galicia (mapas.xunta.gal) e elaboración propia.



DILIXENCIA: MARTA CAJIDE BARBEITO, Secretaria-Interventora do Concello de Allariz,  
INFORMA: Que o documento anexo a esta dilixencia en soporte dixital non editable (PDF),  
é o documento do Plan Especial do Casco Histórico do Concello de Allariz, aprobado inicialmente  
polo Pleno da Corporación o 26 de decembro de 2024. Documento asinado electrónicamente

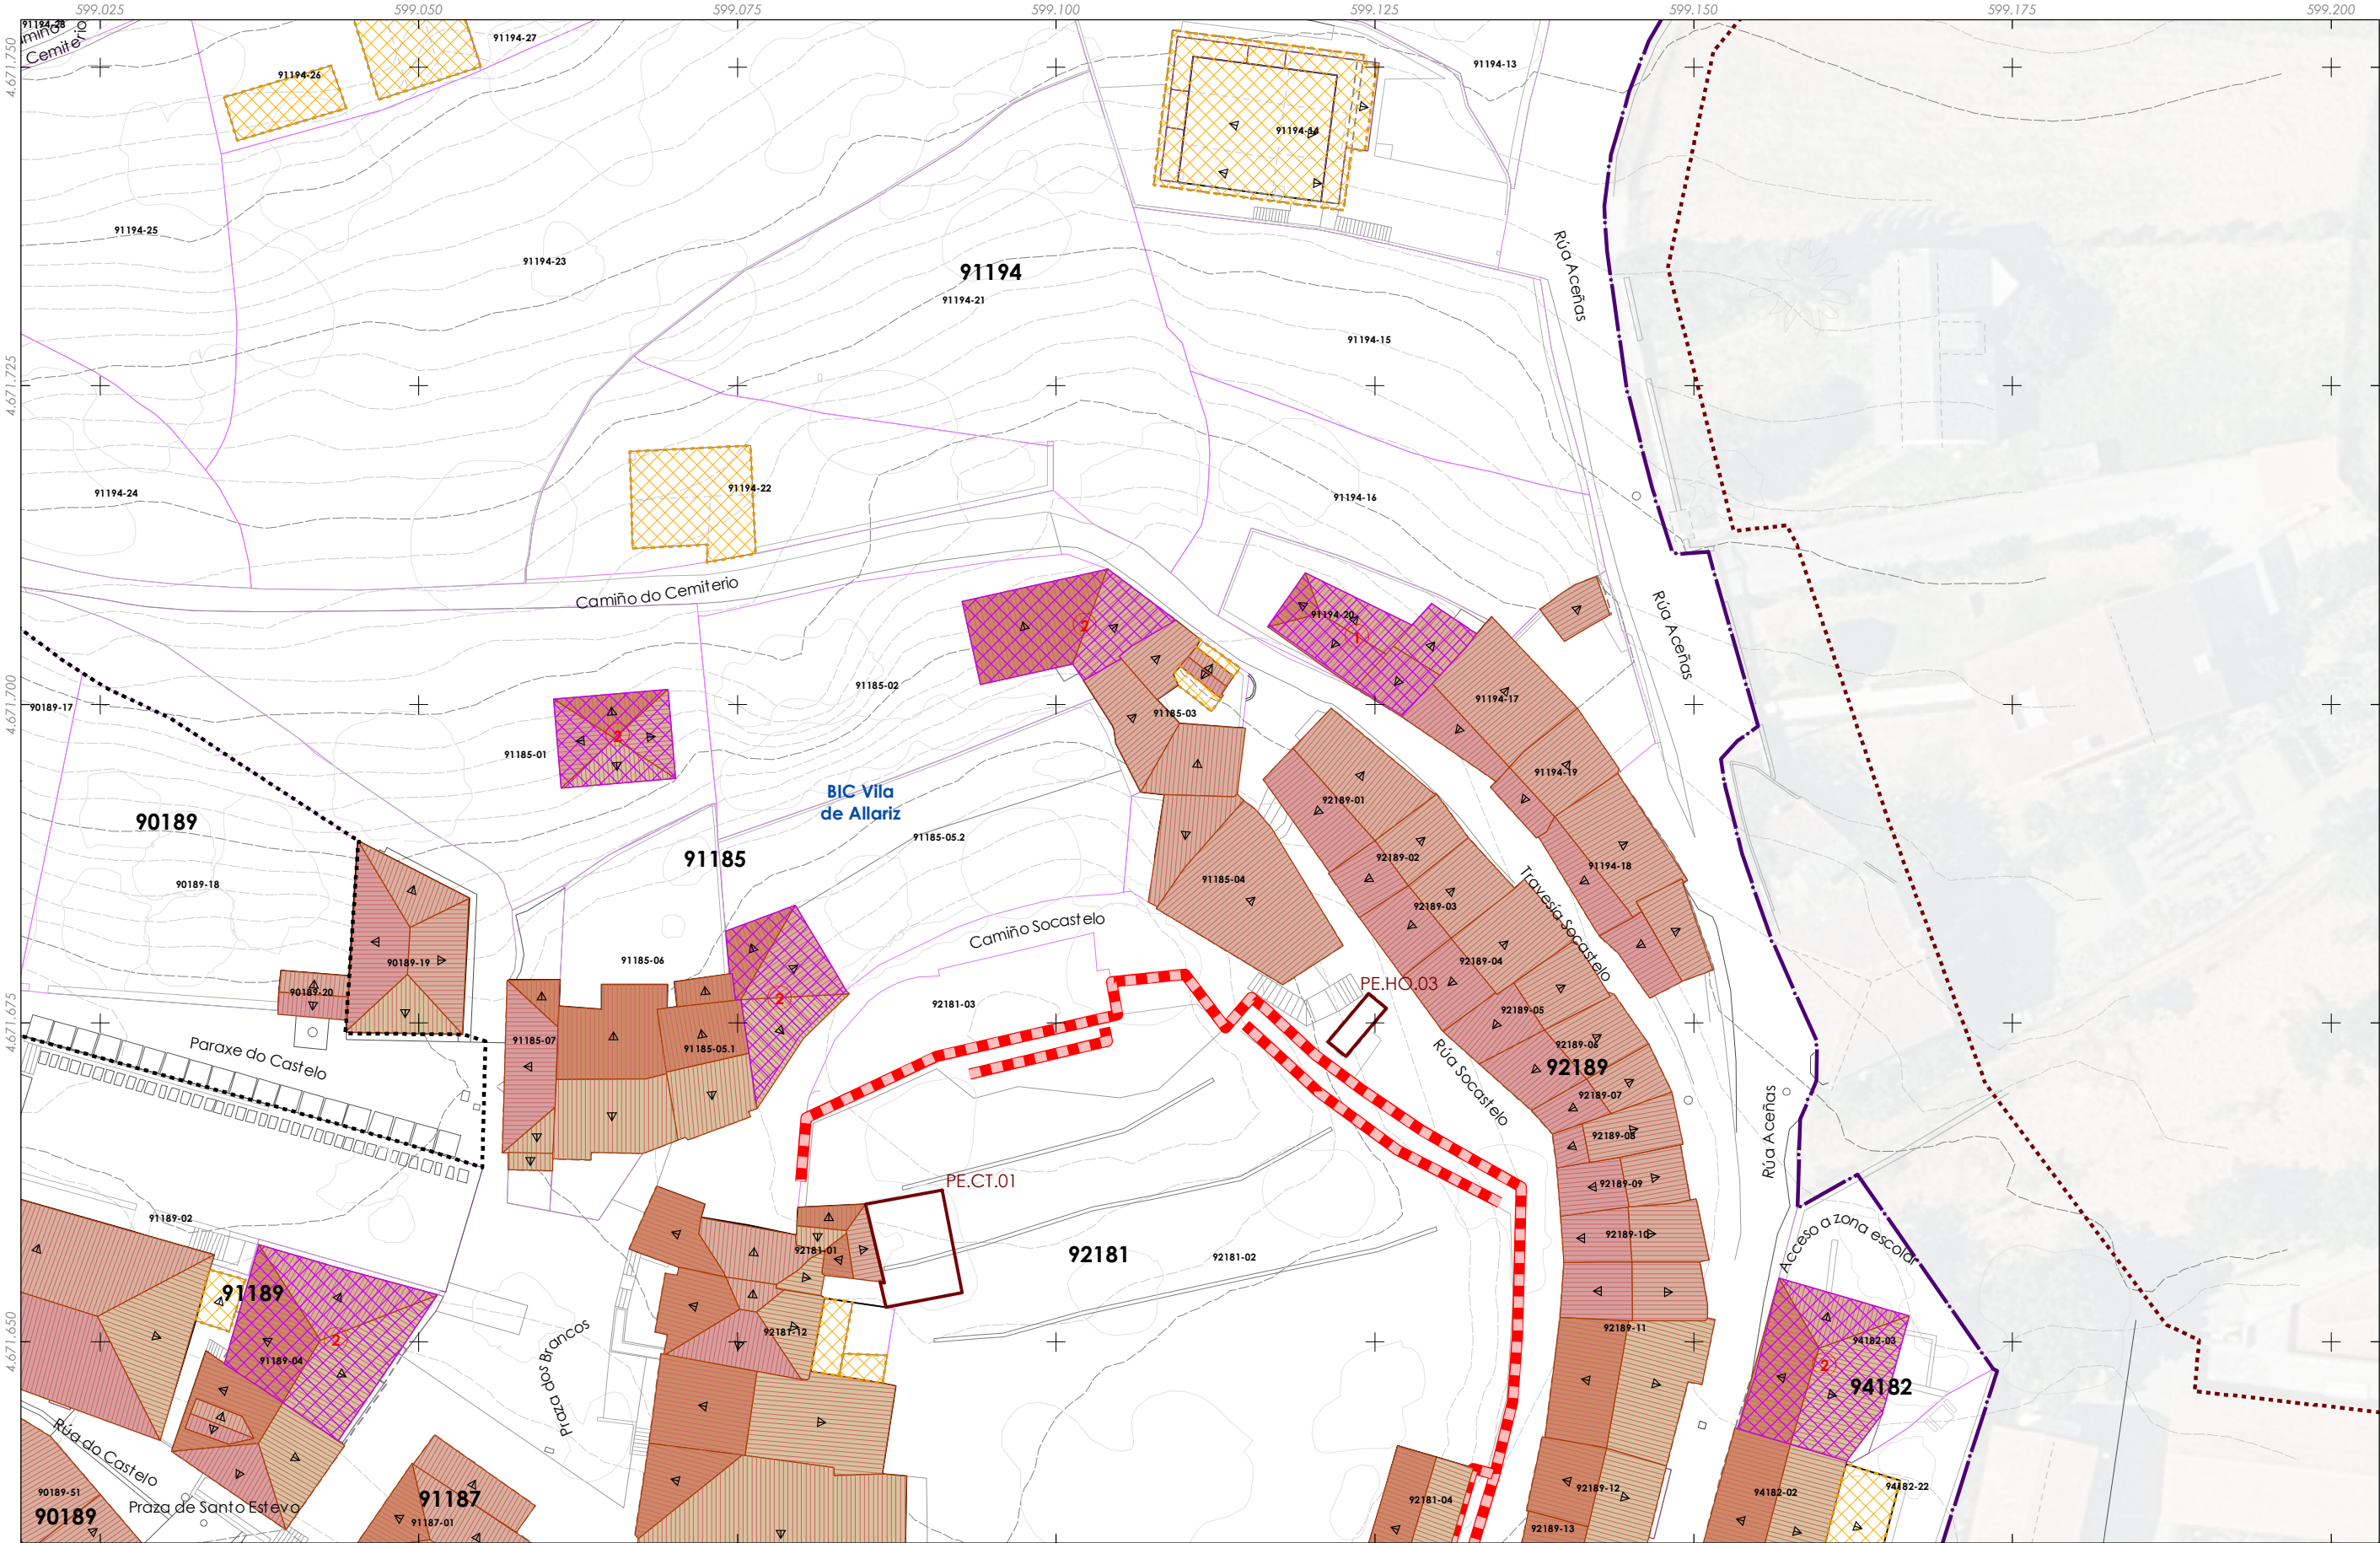

Delimitación do PECHA

Parcelario

Tipoloxía das edificacións

Edificación auxiliar

Edificación principal

Novos volumes edificatorios

Voos e corpos da edificación

Corpos voados

Beirados de cuberta

Recuados

Fonte de datos:

- Datos cartográficos cedidos polo Ins. Geográfico Nacional (centrodedescargas.cnig.es) e o Instituto de Estudos do Territorio (IET) da Xunta de Galicia (mapas.xunta.gal) e elaboración propia.

Representación da cuberta proposta

Cuberta plana

Dirección e sentido da vertente

Volumes discordantes

Edificación ou volume a eliminar

Patrimonio cultural

Restos da muralla

Patrimonio etnolóxico

C contorno protección

Zona de Protección de Xacemento (ZPI)

C contorno de Protección de Xacemento (CPX)

PC Ben de Interese Cultural (BIC)

BIC Igrexa de Santiago (Decreto 03/06/1931)

Trazado do Camiño de Santiago

Trazado do Camiño de Santiago

Territorio histórico do Camiño de Santiago

Folia 12 de 22

C3

Quinteiro - XXXXX

Ud. parcelaria - XXXX-XX

A1 A2 A3 A4

B1 B2 B3 B4 B5

C1 C2 C3 C4 C5

D1 D2 D3 D4 D5

E1 E2 E3 E4 E5

F1 F2 F3 F4 F5

CONCELLO DE ALLARIZ

ALFONSO BOTANA

32001\_PECHA\_202412\_AI

Decembro 2024

ETRS89 29N EPSG: 25829

CONCELLO DE ALLARIZ (OURENSE)

PLAN ESPECIAL DE PROTECCIÓN DO CONXUNTO HISTÓRICO-ARTÍSTICO DE ALLARIZ

Alfonso Botana S.L.

APROBACIÓN INICIAL

03.PLANOS DE ORDENACIÓN


06. PROPOSTA DE CONFIGURACIÓN DE CUBERTAS

0 5 10 20 30

Metros



DILIXENCIA: MARTA CAJIDE BARBEITO, Secretaria-Interventora do Concello de Allariz, INFORMA: Que o documento anexo a esta dilixencia en soporte dixital non editable (PDF), é o documento do Plan Especial do Casco Histórico do Concello de Allariz, aprobado inicialmente polo Pleno da Corporación o 26 de decembro de 2024. Documento asinado electrónicamente

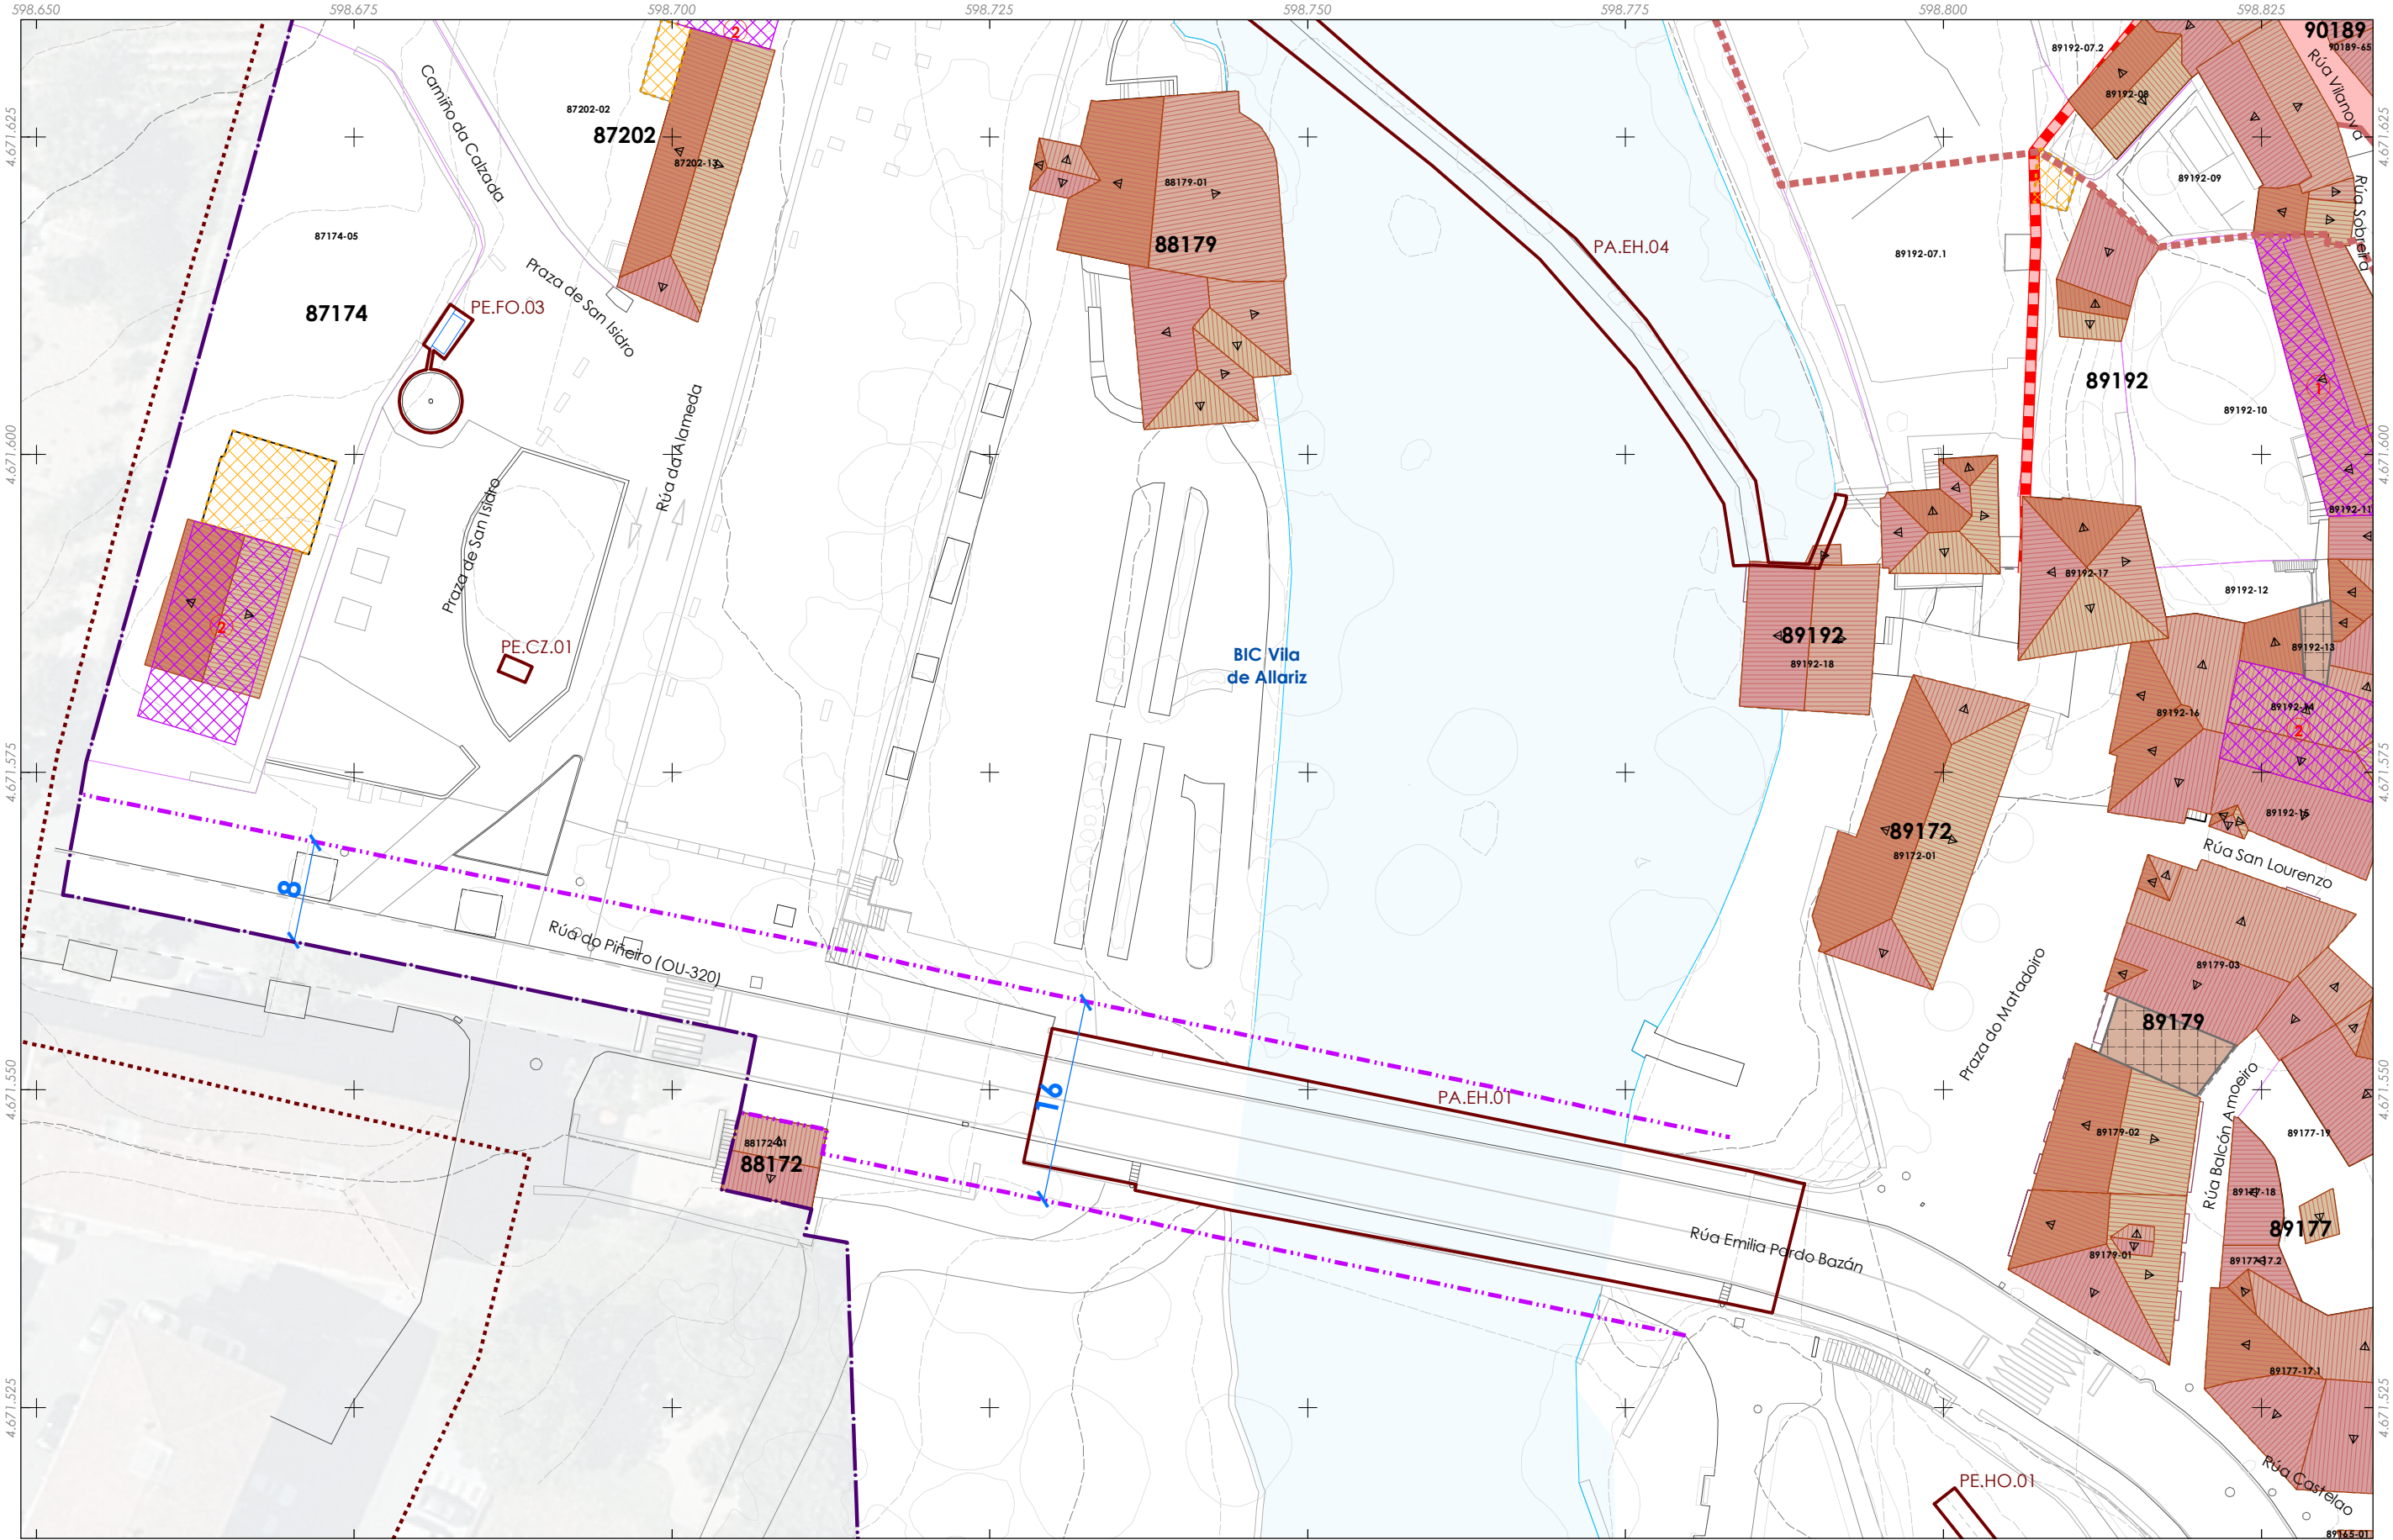

Delimitación do PECHA

Parcelario

**Tipoloxía das edificacións**

Edificación auxiliar

Edificación principal

Novos volumes edificatorios

**Voos e corpos da edificación**

Corpos voados

Beirados de cuberta

Recuados

Fonte de datos:

- Datos cartográficos cedidos polo Ins. Geográfico Nacional (centrodescargas.cnig.es) e o Instituto de Estudos do Territorio (IET) da Xunta de Galicia (mapas.xunta.gal) e elaboración propia.

Representación da cuberta proposta

Cuberta plana

Dirección e sentido da vertente

**Volumes discordantes**

Edificación ou volume a eliminar

**Patrimonio cultural**

Restos da muralla

Patrimonio etnolóxico

Contorno protección

Zona de Protección de Xacemento (ZPI)

Contorno de Protección de Xacemento (CPX)

**PC Ben de Interese Cultural (BIC)**

BIC Igrexa de Santiago (Decreto 03/06/1931)

**Trazado do Camiño de Santiago**

Trazado do Camiño de Santiago

Territorio histórico do Camiño de Santiago

Folla 13 de 22

**D1**

Quinteiro - XXXXX

Ud. parcelaria - XXXX-XX

A1

A2

A3

A4

B1

B2

B3

B4

B5

C1

C2

C3

C4

**D1**

D2

D3

D4

E1

E2

E3

E4

E5

F1

F2

F3

F4

F5

**CONCELLO DE ALLARIZ (OURENSE)**

**ALFONSO BOTANA**

32001\_PECHA\_202412\_AI

Decembro 2024

ETR389 29N

EPSG: 25829

**CONCELLO DE ALLARIZ (OURENSE)**

**PLAN ESPECIAL DE PROTECCIÓN DO CONXUNTO HISTÓRICO-ARTÍSTICO DE ALLARIZ**

**Alfonso Botana S.L.**

**APROBACIÓN INICIAL**

**03.PLANOS DE ORDENACIÓN**

**06. PROPOSTA DE CONFIGURACIÓN DE CUBERTAS**

0

5

10


20

30

Metros



DILIXENCIA: MARTA CAJIDE BARBEITO, Secretaria-Interventora do Concello de Allariz,  
INFORMA: Que o documento anexo a esta dilixencia en soporte dixital non editable (PDF),  
é o documento do Plan Especial do Casco Histórico do Concello de Allariz, aprobado inicialmente  
polo Pleno da Corporación o 26 de decembro de 2024. Documento asinado electrónicamente

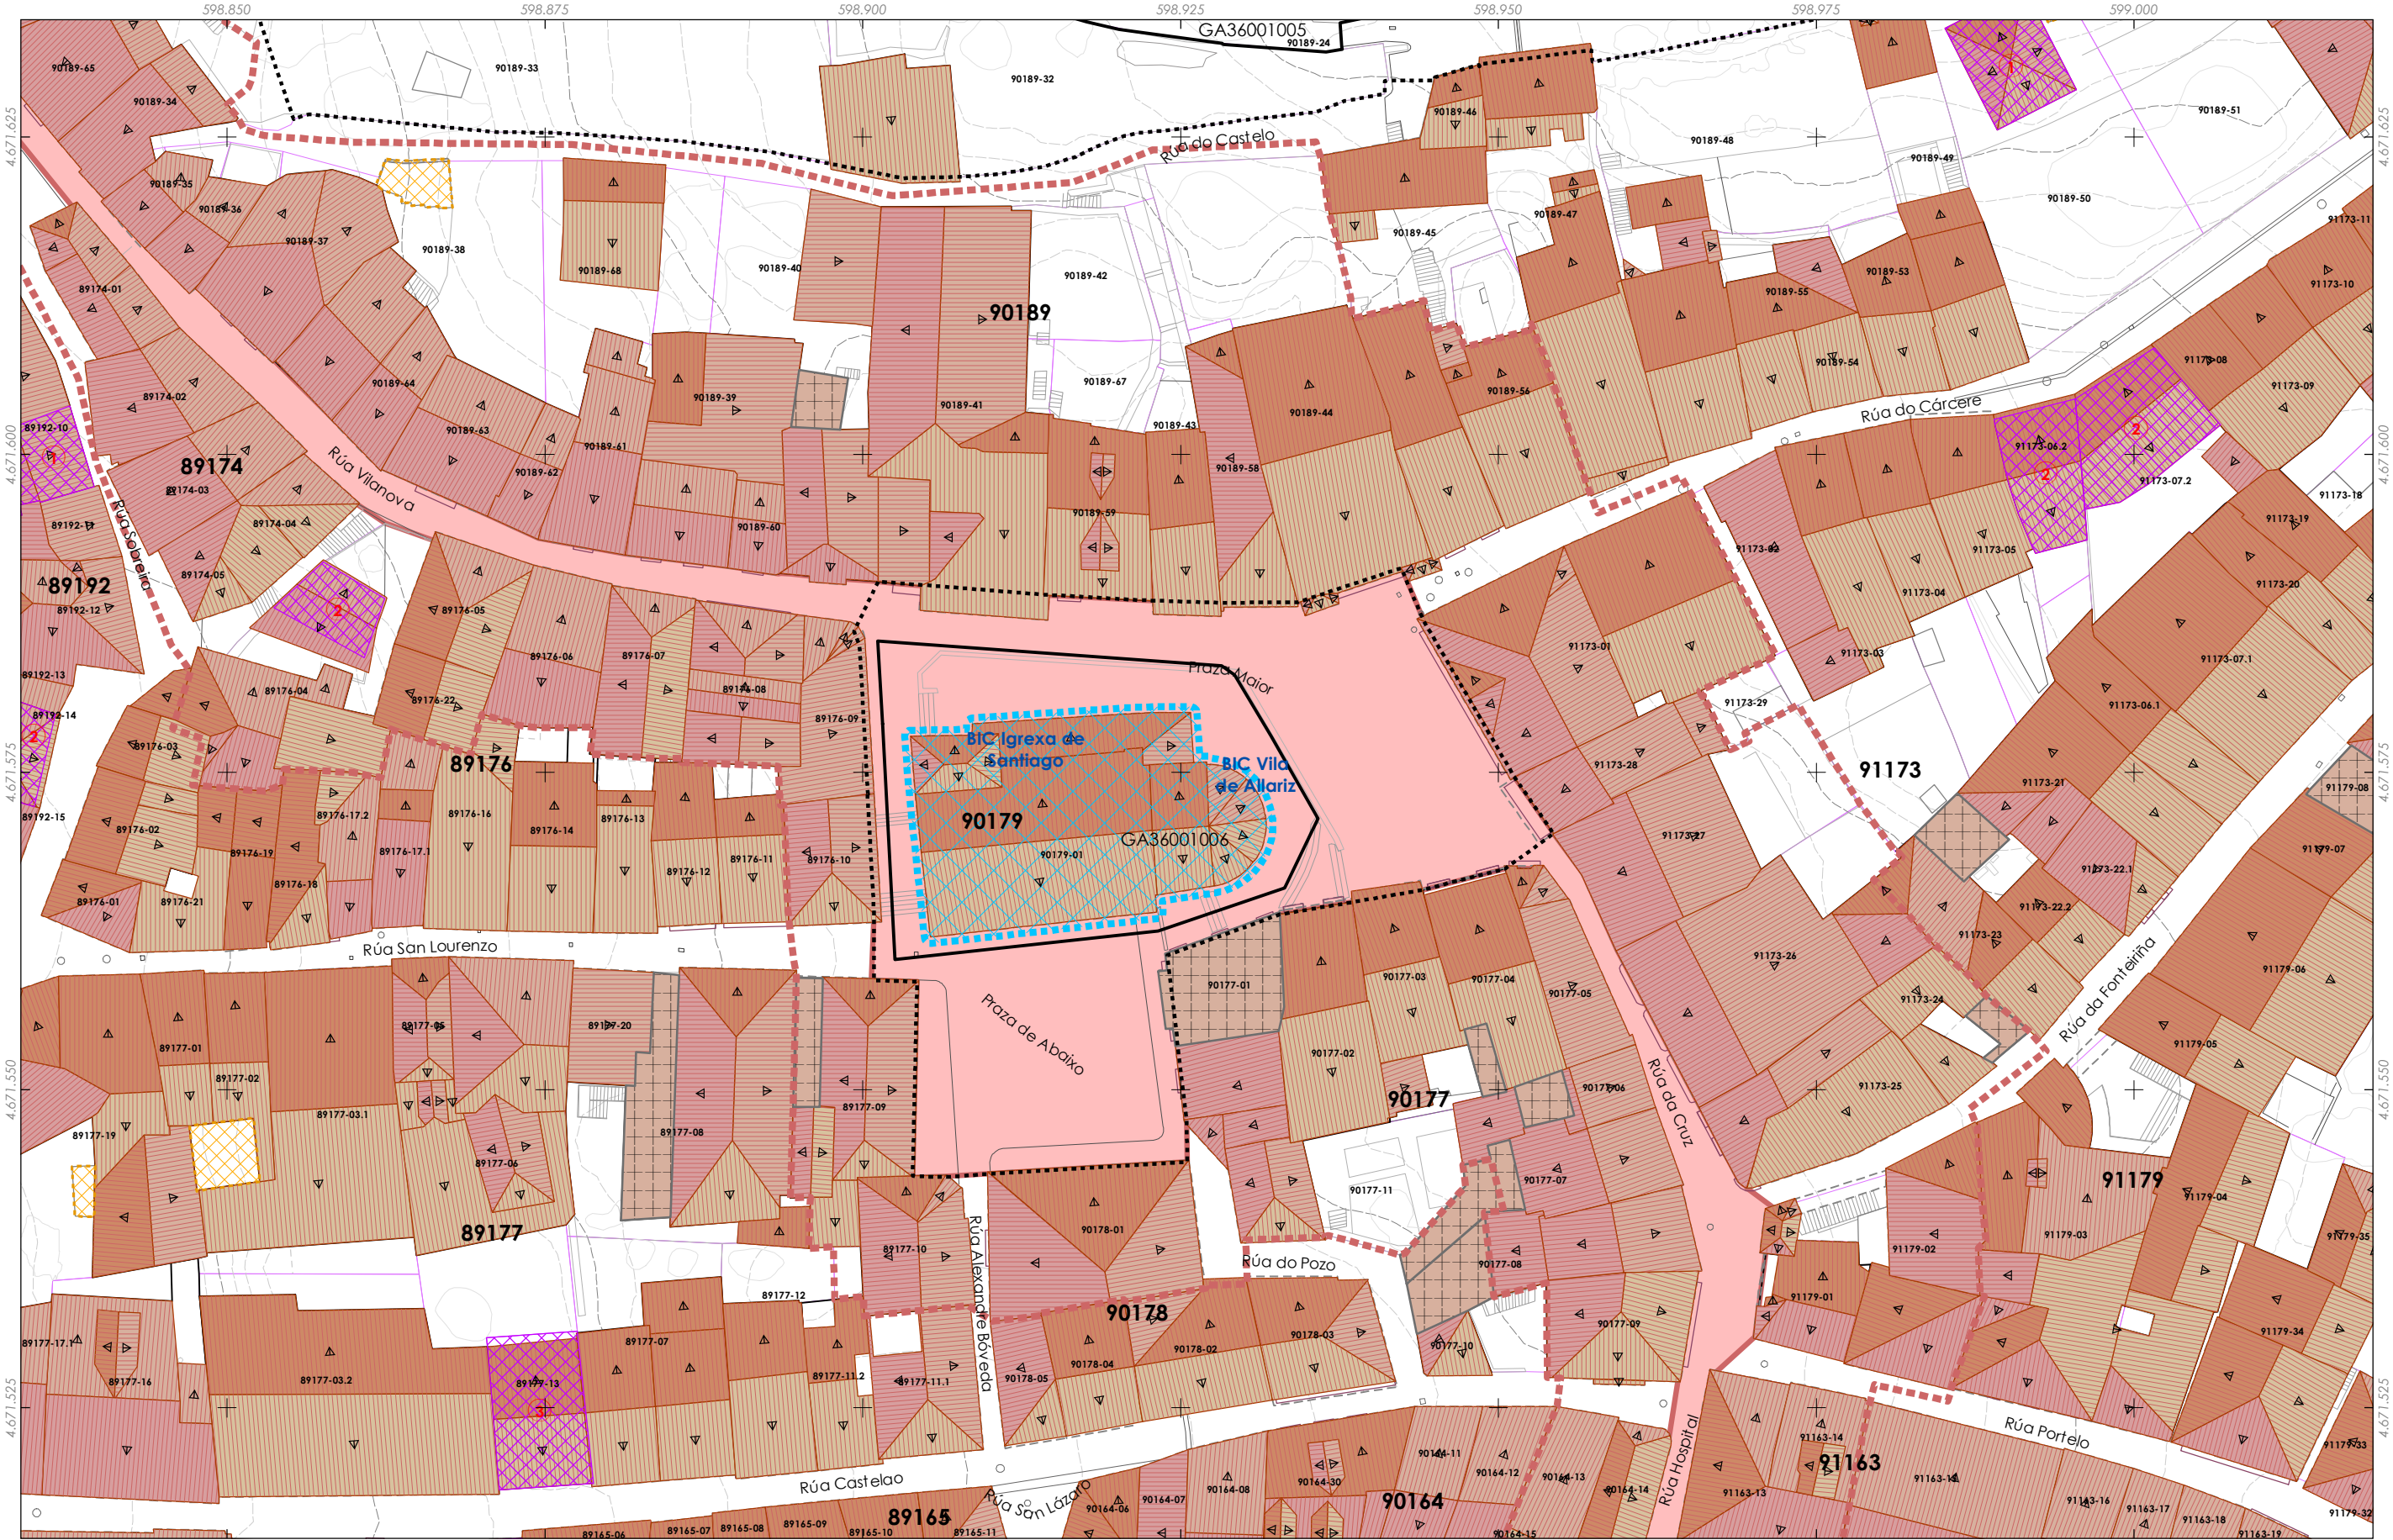

Delimitación do PECHA

Parcelario

Tipoloxía das edificacións

Edificación auxiliar

Edificación principal

Novos volumes edificatorios

Voos e corpos da edificación

Corpos voados

Beirados de cuberta

Recuados

Representación da cuberta proposta

Cuberta plana

Dirección e sentido da vertente

Volumes discordantes

Edificación ou volume a eliminar

Patrimonio cultural

Restos da muralla

Patrimonio etnolóxico

Contorno protección

Zona de Protección de Xacemento (ZPI)

Contorno de Protección de Xacemento (CPX)

PC Ben de Interese Cultural (BIC)

BIC Igrexa de Santiago (Decreto 03/06/1931)

Trazado do Camiño de Santiago

Trazado do Camiño de Santiago

Territorio histórico do Camiño de Santiago

Folla 14 de 22

D2

Quinteiro - XXXXX

Ud. parcelaria - XXXXX-XX

A1

A2

A3

A4

B1

B2

B3

B4

B5

C1

C2

C3

C4

C5

D1

D2

D3

D4

D5

E1

E2

E3

E4

E5

F1

F2

F3

F4

F5

ALFONSO BOTANA

32001\_PECHA\_202412\_AI

Decembro 2024

ETRS89 29N

EPSG: 25829

CONCELLO DE ALLARIZ

CONCELLO DE ALLARIZ (OURENSE)

PLAN ESPECIAL DE PROTECCIÓN DO CONXUNTO HISTÓRICO-ARTÍSTICO DE ALLARIZ

Alfonso Botana S.L.

APROBACIÓN INICIAL

03.PLANOS DE ORDENACIÓN

06. PROPOSTA DE CONFIGURACIÓN DE CUBERTAS

0

5

10

20

30

40

Metros

Fonte de datos:  
- Datos cartográficos cedidos polo Ins. Geográfico Nacional (centrodedescargas.cnig.es) e o Instituto de Estudos do Territorio (IET) da Xunta de Galicia (mapas.xunta.gal) e elaboración propia.



DILIXENCIA: MARTA CAJIDE BARBEITO, Secretaria-Interventora do Concello de Allariz,  
INFORMA: Que o documento anexo a esta dilixencia en soporte dixital non editable (PDF),  
é o documento do Plan Especial do Casco Histórico do Concello de Allariz, aprobado inicialmente  
polo Pleno da Corporación o 26 de decembro de 2024. Documento asinado electrónicamente



Delimitación do PECHA

Parcelario

Tipoloxía das edificacións

Edificación auxiliar

Edificación principal

Novos volumes edificatorios

Voos e corpos da edificación

Corpos voados

Beirados de cuberta

Recuados

Representación da cuberta proposta

Cuberta plana

Dirección e sentido da vertente

Volumes discordantes

Edificación ou volume a eliminar

Patrimonio cultural

Restos da muralla

Patrimonio etnolóxico

Contorno protección

Zona de Protección de Xacemento (ZPI)

Contorno de Protección de Xacemento (CPX)

PC Ben de Interese Cultural (BIC)

BIC Igrexa de Santiago (Decreto 03/06/1931)

Trazado do Camiño de Santiago

Trazado do Camiño de Santiago

Territorio histórico do Camiño de Santiago

Folla 15 de 22

D3

Quinteiro - XXXXX

Ud. parcelaria - XXXX-XX

A1

A2

A3

A4

B1

B2

B3

B4

B5

C1

C2

C3

C4

D1

D2

D3

D4

E1

E2

E3

E4

E5

F1

F2

F3

F4

F5

32001\_PECHA\_202412\_AI

Decembro 2024

ETRS89 29N

EPSG: 25829

A1 1:250

A3 1:500

CONCELLO DE ALLARIZ

ALFONSO BOTANA

CONCELLO DE ALLARIZ (OURENSE)

PLAN ESPECIAL DE PROTECCIÓN DO CONXUNTO HISTÓRICO-ARTÍSTICO DE ALLARIZ

Alfonso Botana S.L.

APROBACIÓN INICIAL

03.PLANOS DE ORDENACIÓN

06. PROPOSTA DE CONFIGURACIÓN DE CUBERTAS

0

5

10

20

30

Metros

Fonte de datos:  
- Datos cartográficos cedidos polo Ins. Geográfico Nacional (centrodescargas.cnig.es) e o Instituto de Estudos do Territorio (IET) da Xunta de Galicia (mapas.xunta.gal) e elaboración propia.







DILIXENCIA: MARTA CAJIDE BARBEITO, Secretaria-Interventora do Concello de Allariz,  
INFORMA: Que o documento anexo a esta dilixencia en soporte dixital non editable (



- Tipoloxía das edificacións**

  - Delimitación do PECHA
  - Parcelario
  - Edificación auxiliar
  - Edificación principal
  - Novos volumes edificatorios

**Voos e corpos da edificación**

  - Corpos voados
  - Beirados de cuberta
  - Recuados

**Volumes discordantes**

  - Edificación ou volume a eliminar
  - Volumen a manter

**Simbología adicional:**

  - Representación da cuberta proposta
  - Cuberta plana
  - Dirección e sentido da vertente

-  Representación da cuberta proposta  
 Cuberta plana  
 Dirección e sentido da vertente  
**Volumes discordantes**  
 Edificación ou volume a eliminar


- Patrimonio cultural**
-  Restos da muralla
  -  Patrimonio etnolóxico
  -  Contorno de protección
  -  Zona de Protección de Xacemento (ZPI)
  -  Contorno de Protección de Xacemento (CPX)

- |  |                                            |
|--|--------------------------------------------|
|  | BIC Igrexa de Santiago (Decreto 03/06/193  |
|  | Trazado do Camiño de Santiago              |
|  | Territorio historico do Camiño de Santiago |

Folla 17 de 22

# E1

Quinteiro - XXXXX  
Ud. parcelaria - XXXXX-XX

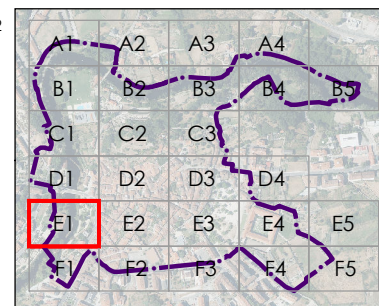

32001\_PECHEA\_202412\_AI

---

Decembro 2024 ETRS89 29N  
EPSG: 25829

**CONCELLO DE ALLARIZ (OURENSE)**

---

**PLAN ESPECIAL DE PROTECCIÓN DO  
CONXUNTO HISTÓRICO-ARTÍSTICO DE ALLARIZ**

**Alfonso Botana S.L.**

APROBACIÓN INICIAL


### 03.PLANOS DE ORDENACIÓN

## 06. PROPOSTA DE CONFIGURACIÓN DE CUBERTAS





DILIXENCIA: MARTA CAJIDE BARBEITO, Secretaria-Interventora do Concello de Allariz, INFORMA: Que o documento anexo a esta dilixencia en soporte dixital non editable (PDF), é o documento do Plan Especial do Casco Histórico do Concello de Allariz, aprobado inicialmente polo Pleno da Corporación o 26 de decembro de 2024. Documento asinado electrónicamente

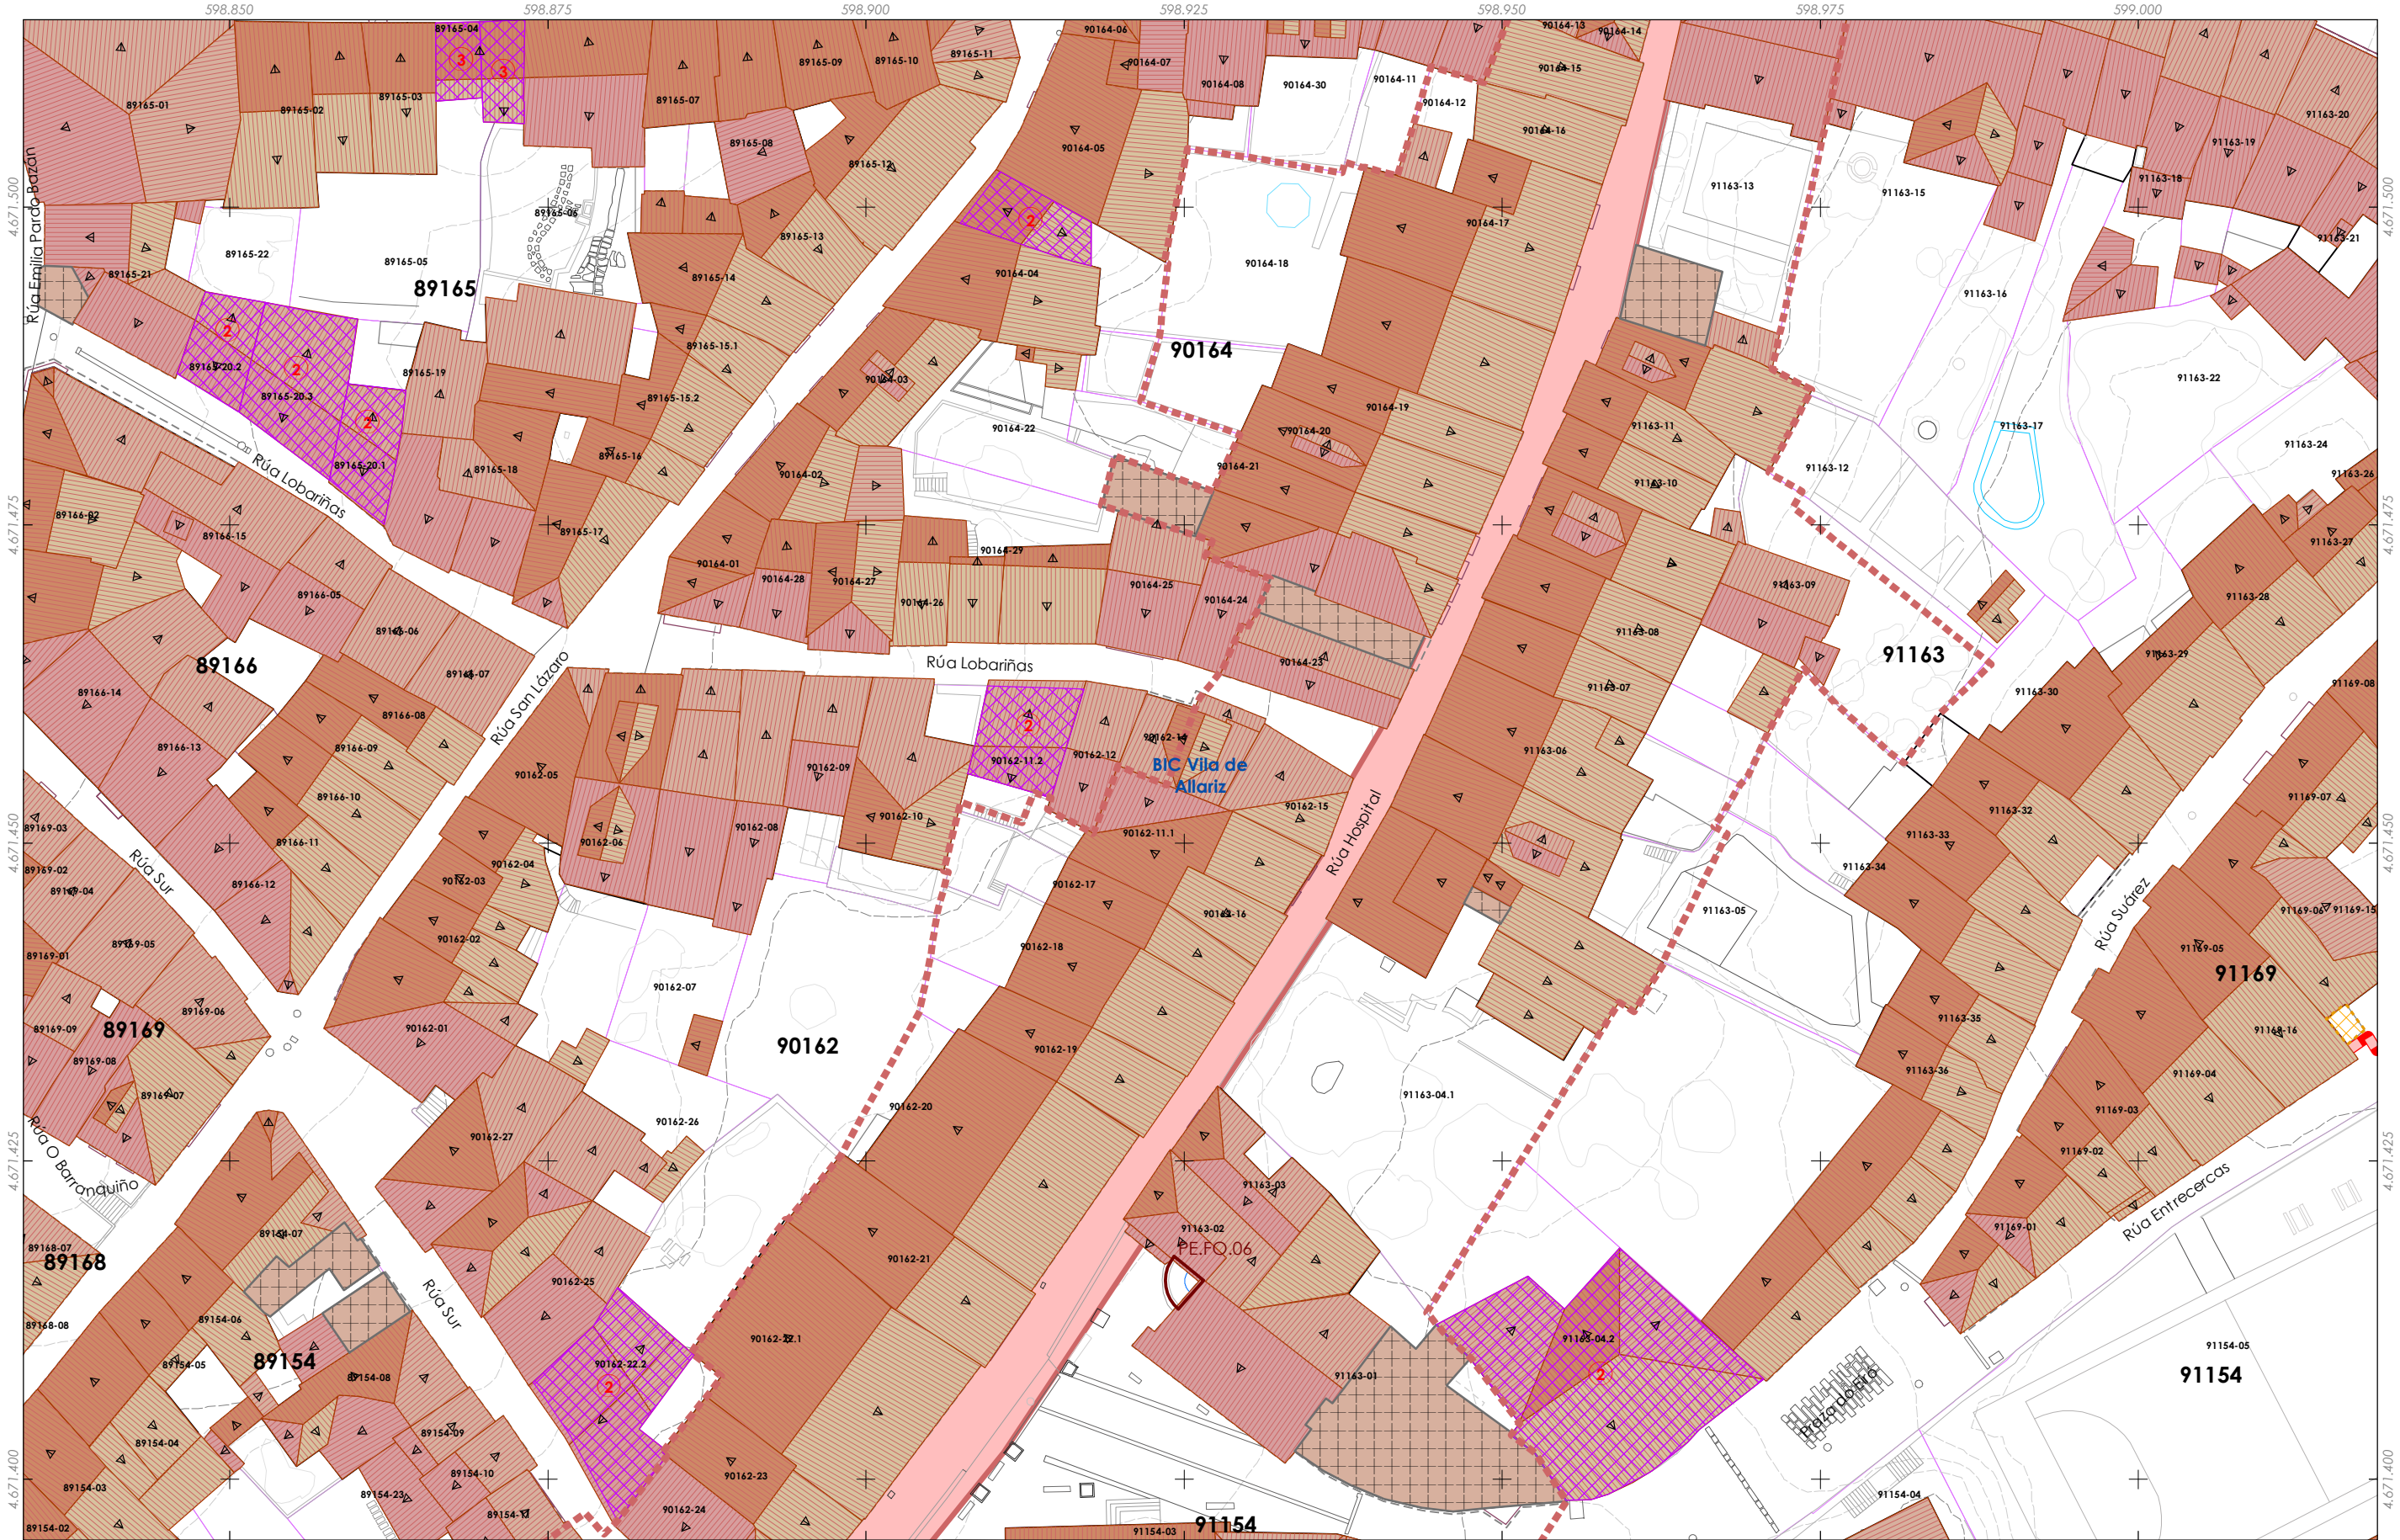

Delimitación do PECHA

Parcelario

Tipoloxía das edificacións

Edificación auxiliar

Edificación principal

Novos volumes edificatorios

Voos e corpos da edificación

Corpos voados

Beirados de cuberta

Recuados

Representación da cuberta proposta

Cuberta plana

Dirección e sentido da vertente

Volumes discordantes

Edificación ou volume a eliminar

Patrimonio cultural

Restos da muralla

Patrimonio etnolóxico

Contorno protección

Zona de Protección de Xacemento (ZPI)

Contorno de Protección de Xacemento (CPX)

PC Ben de Interese Cultural (BIC)

BIC Igrexa de Santiago (Decreto 03/06/1931)

Trazado do Camiño de Santiago

Trazado do Camiño de Santiago

Territorio histórico do Camiño de Santiago

Folia 18 de 22

E2

Quinteiro - XXXXX

Ud. parcelaria - XXXX-XX

A1

A2

A3

A4

A5

B1

B2

B3

B4

B5

C1

C2

C3

C4

C5

D1

D2

D3

D4

D5

E1

E2

E3

E4

E5

F1

F2

F3

F4

F5

32001\_PECHA\_202412\_AI

Decembro 2024

ETRS89 29N

EPSG: 25829

ALFONSO BOTANA

0

5

10

20

30

Metros

CONCELLO DE ALLARIZ (OURENSE)

PLAN ESPECIAL DE PROTECCIÓN DO CONXUNTO HISTÓRICO-ARTÍSTICO DE ALLARIZ

Alfonso Botana S.L.


APROBACIÓN INICIAL

03.PLANOS DE ORDENACIÓN

06. PROPOSTA DE CONFIGURACIÓN DE CUBERTAS



DILIXENCIA: MARTA CAJIDE BARBEITO, Secretaria-Interventora do Concello de Allariz, INFORMA: Que o documento anexo a esta dilixencia en soporte dixital non editable (PDF), é o documento do Plan Especial do Casco Histórico do Concello de Allariz, aprobado inicialmente polo Pleno da Corporación o 26 de decembro de 2024. Documento asinado electrónicamente

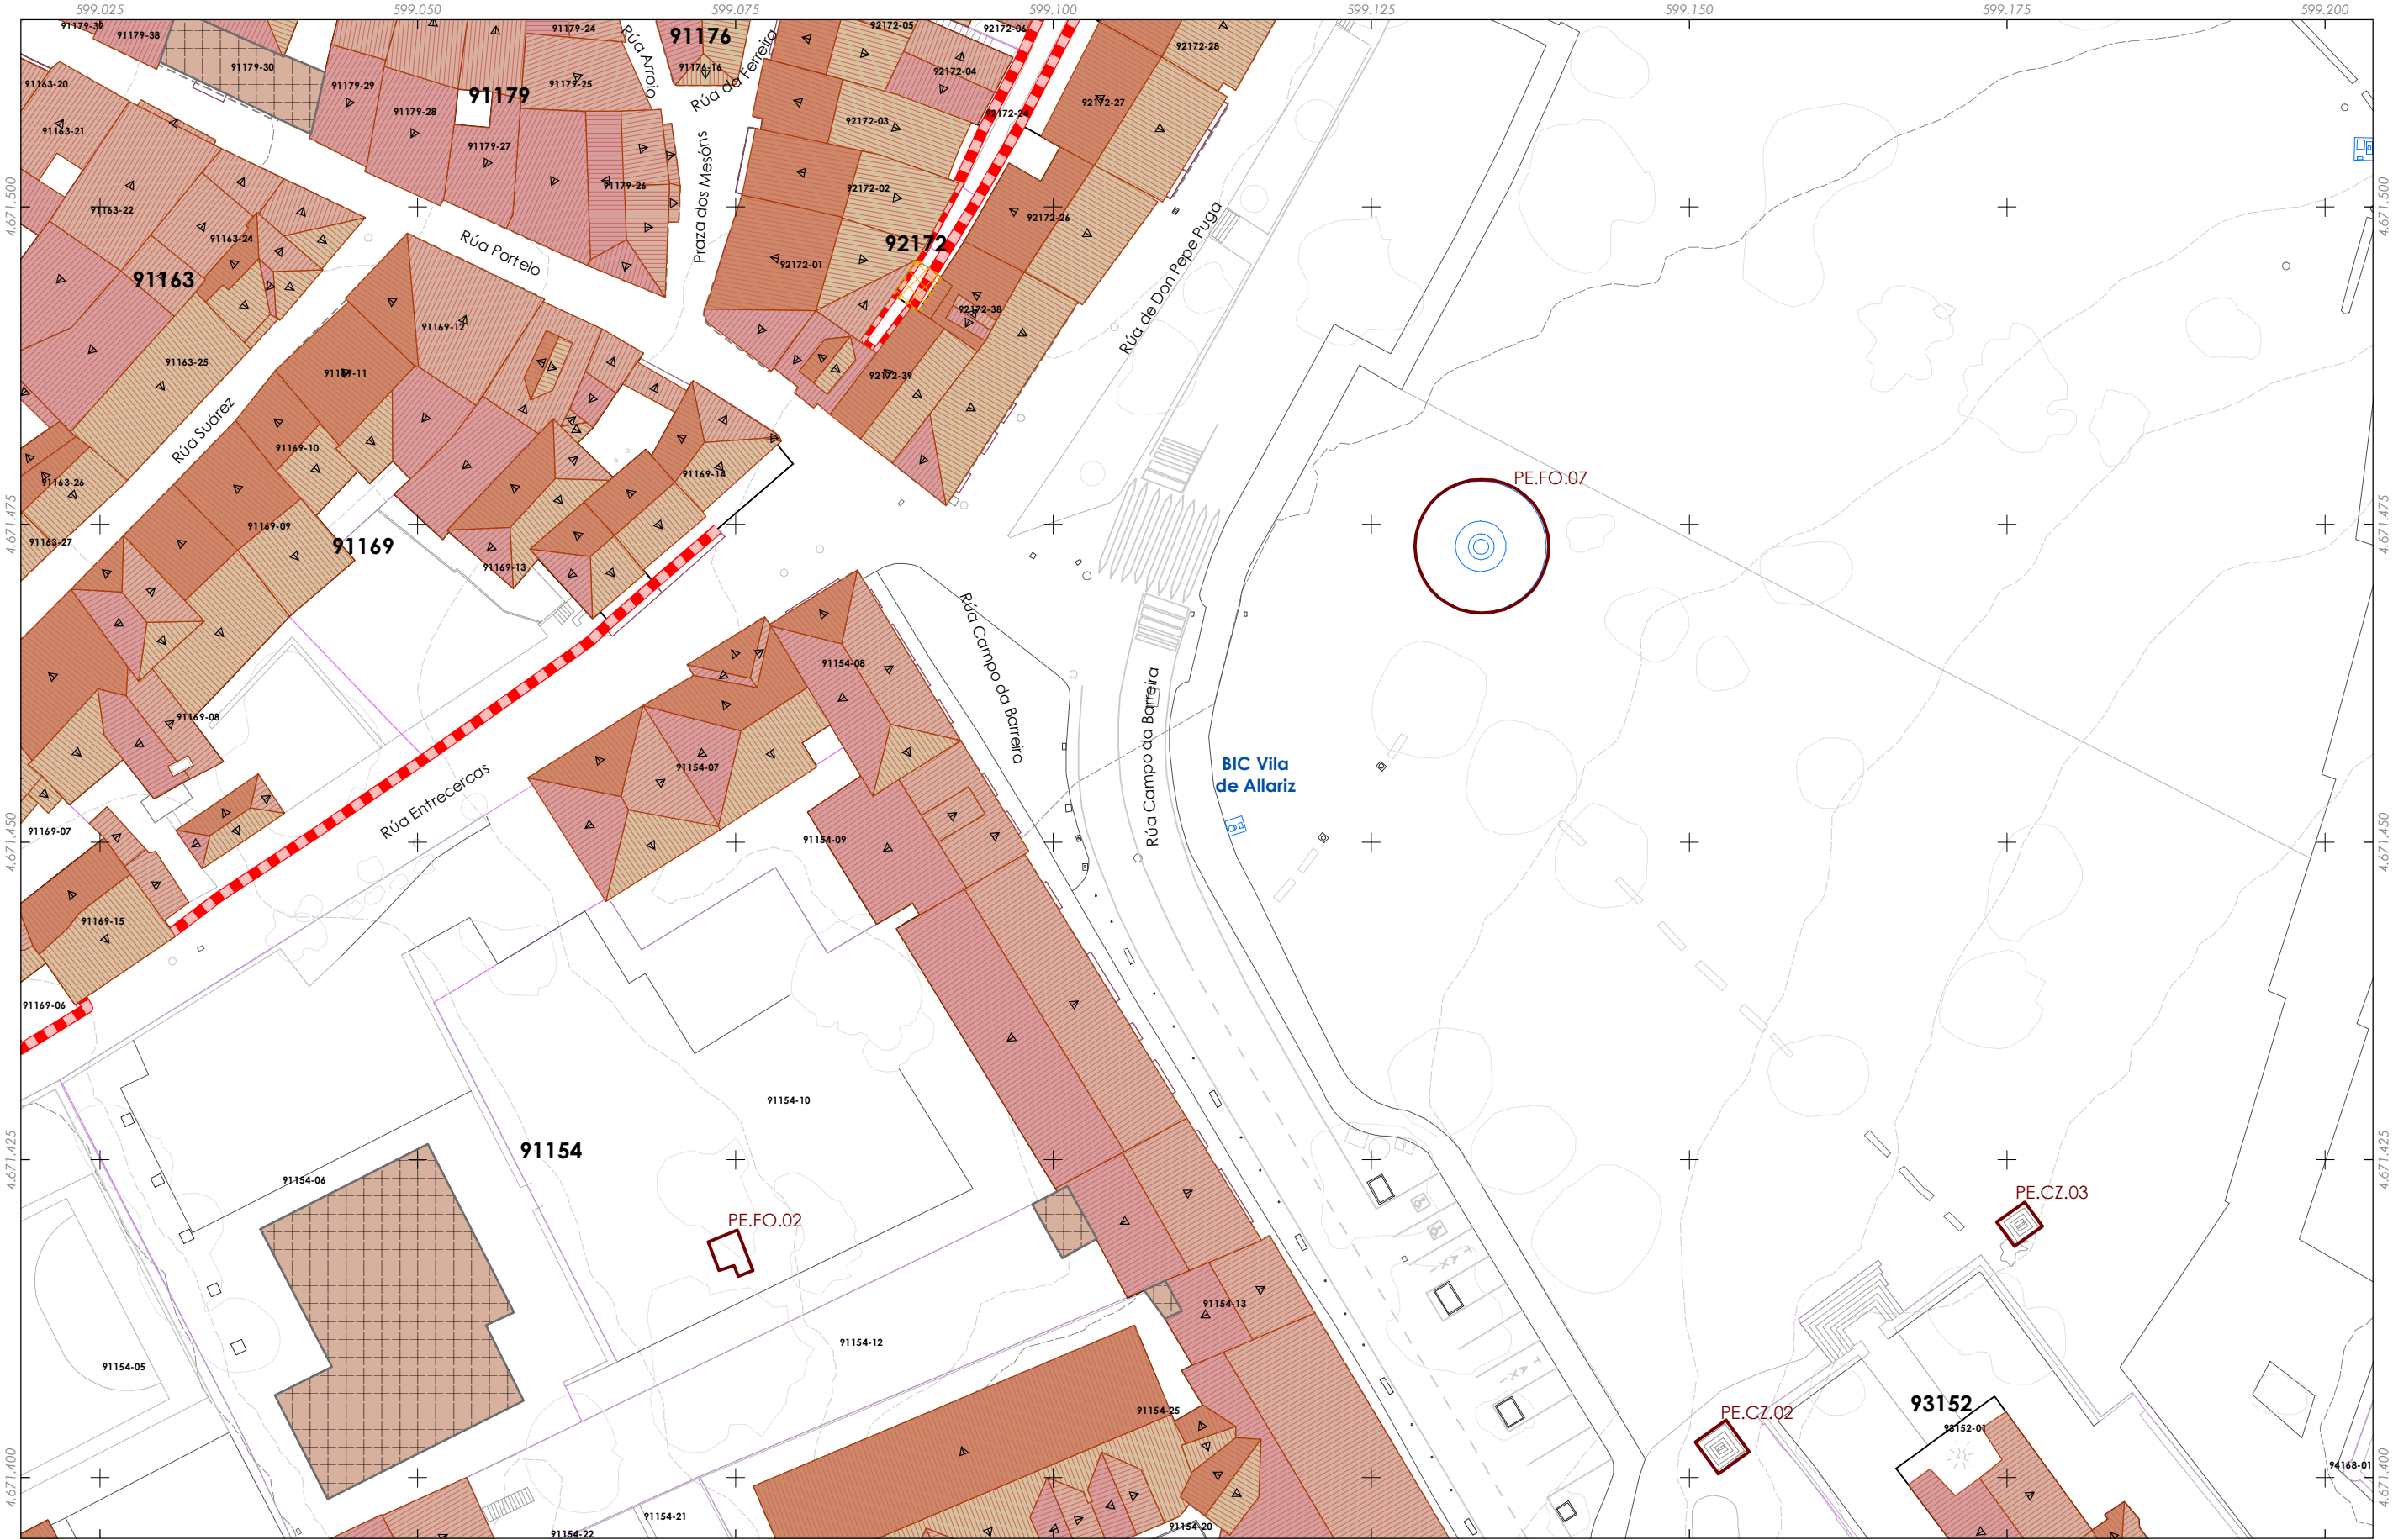

Delimitación do PECHA

Parcelario

Tipoloxía das edificacións

Edificación auxiliar

Edificación principal

Novos volumes edificatorios

Voos e corpos da edificación

Corpos voados

Beirados de cuberta

Recuados

Representación da cuberta proposta

Cuberta plana

Dirección e sentido da vertente

Volumes discordantes

Edificación ou volume a eliminar

Patrimonio cultural

Restos da muralla

Patrimonio etnolóxico

Contorno protección

Zona de Protección de Xacemento (ZPI)

Contorno de Protección de Xacemento (CPX)

PC Ben de Interese Cultural (BIC)

BIC Igrexa de Santiago (Decreto 03/06/1931)

Trazado do Camiño de Santiago

Trazado do Camiño de Santiago

Territorio histórico do Camiño de Santiago

Folla 19 de 22

E3

Quinteiro - XXXXX

Ud. parcelaria - XXXX-XX

A1

A2

A3

A4

B1

B2

B3

B4

B5

C1

C2

C3

C4

C5

D1

D2

D3

D4

D5

E1

E2

E3

E4

E5

F1

F2

F3

F4

F5

32001\_PECHA\_202412\_AI

Decembro 2024

ETRS89 29N

EPSG: 25829

A1 1:250

A3 1:500

0

5

10

20

30

Metros

CONCELLO DE ALLARIZ (OURENSE)

PLAN ESPECIAL DE PROTECCIÓN DO CONXUNTO HISTÓRICO-ARTÍSTICO DE ALLARIZ

Alfonso Botana S.L.


APROBACIÓN INICIAL

03.PLANOS DE ORDENACIÓN

06. PROPOSTA DE CONFIGURACIÓN DE CUBERTAS



DILIXENCIA: MARTA CAJIDE BARBEITO, Secretaria-Interventora do Concello de Allariz,  
INFORMA: Que o documento anexo a esta dilixencia en soporte dixital non editable (PDF),  
é o documento do Plan Especial do Casco Histórico do Concello de Allariz, aprobado inicialmente  
polo Pleno da Corporación o 26 de decembro de 2024. Documento asinado electrónicamente

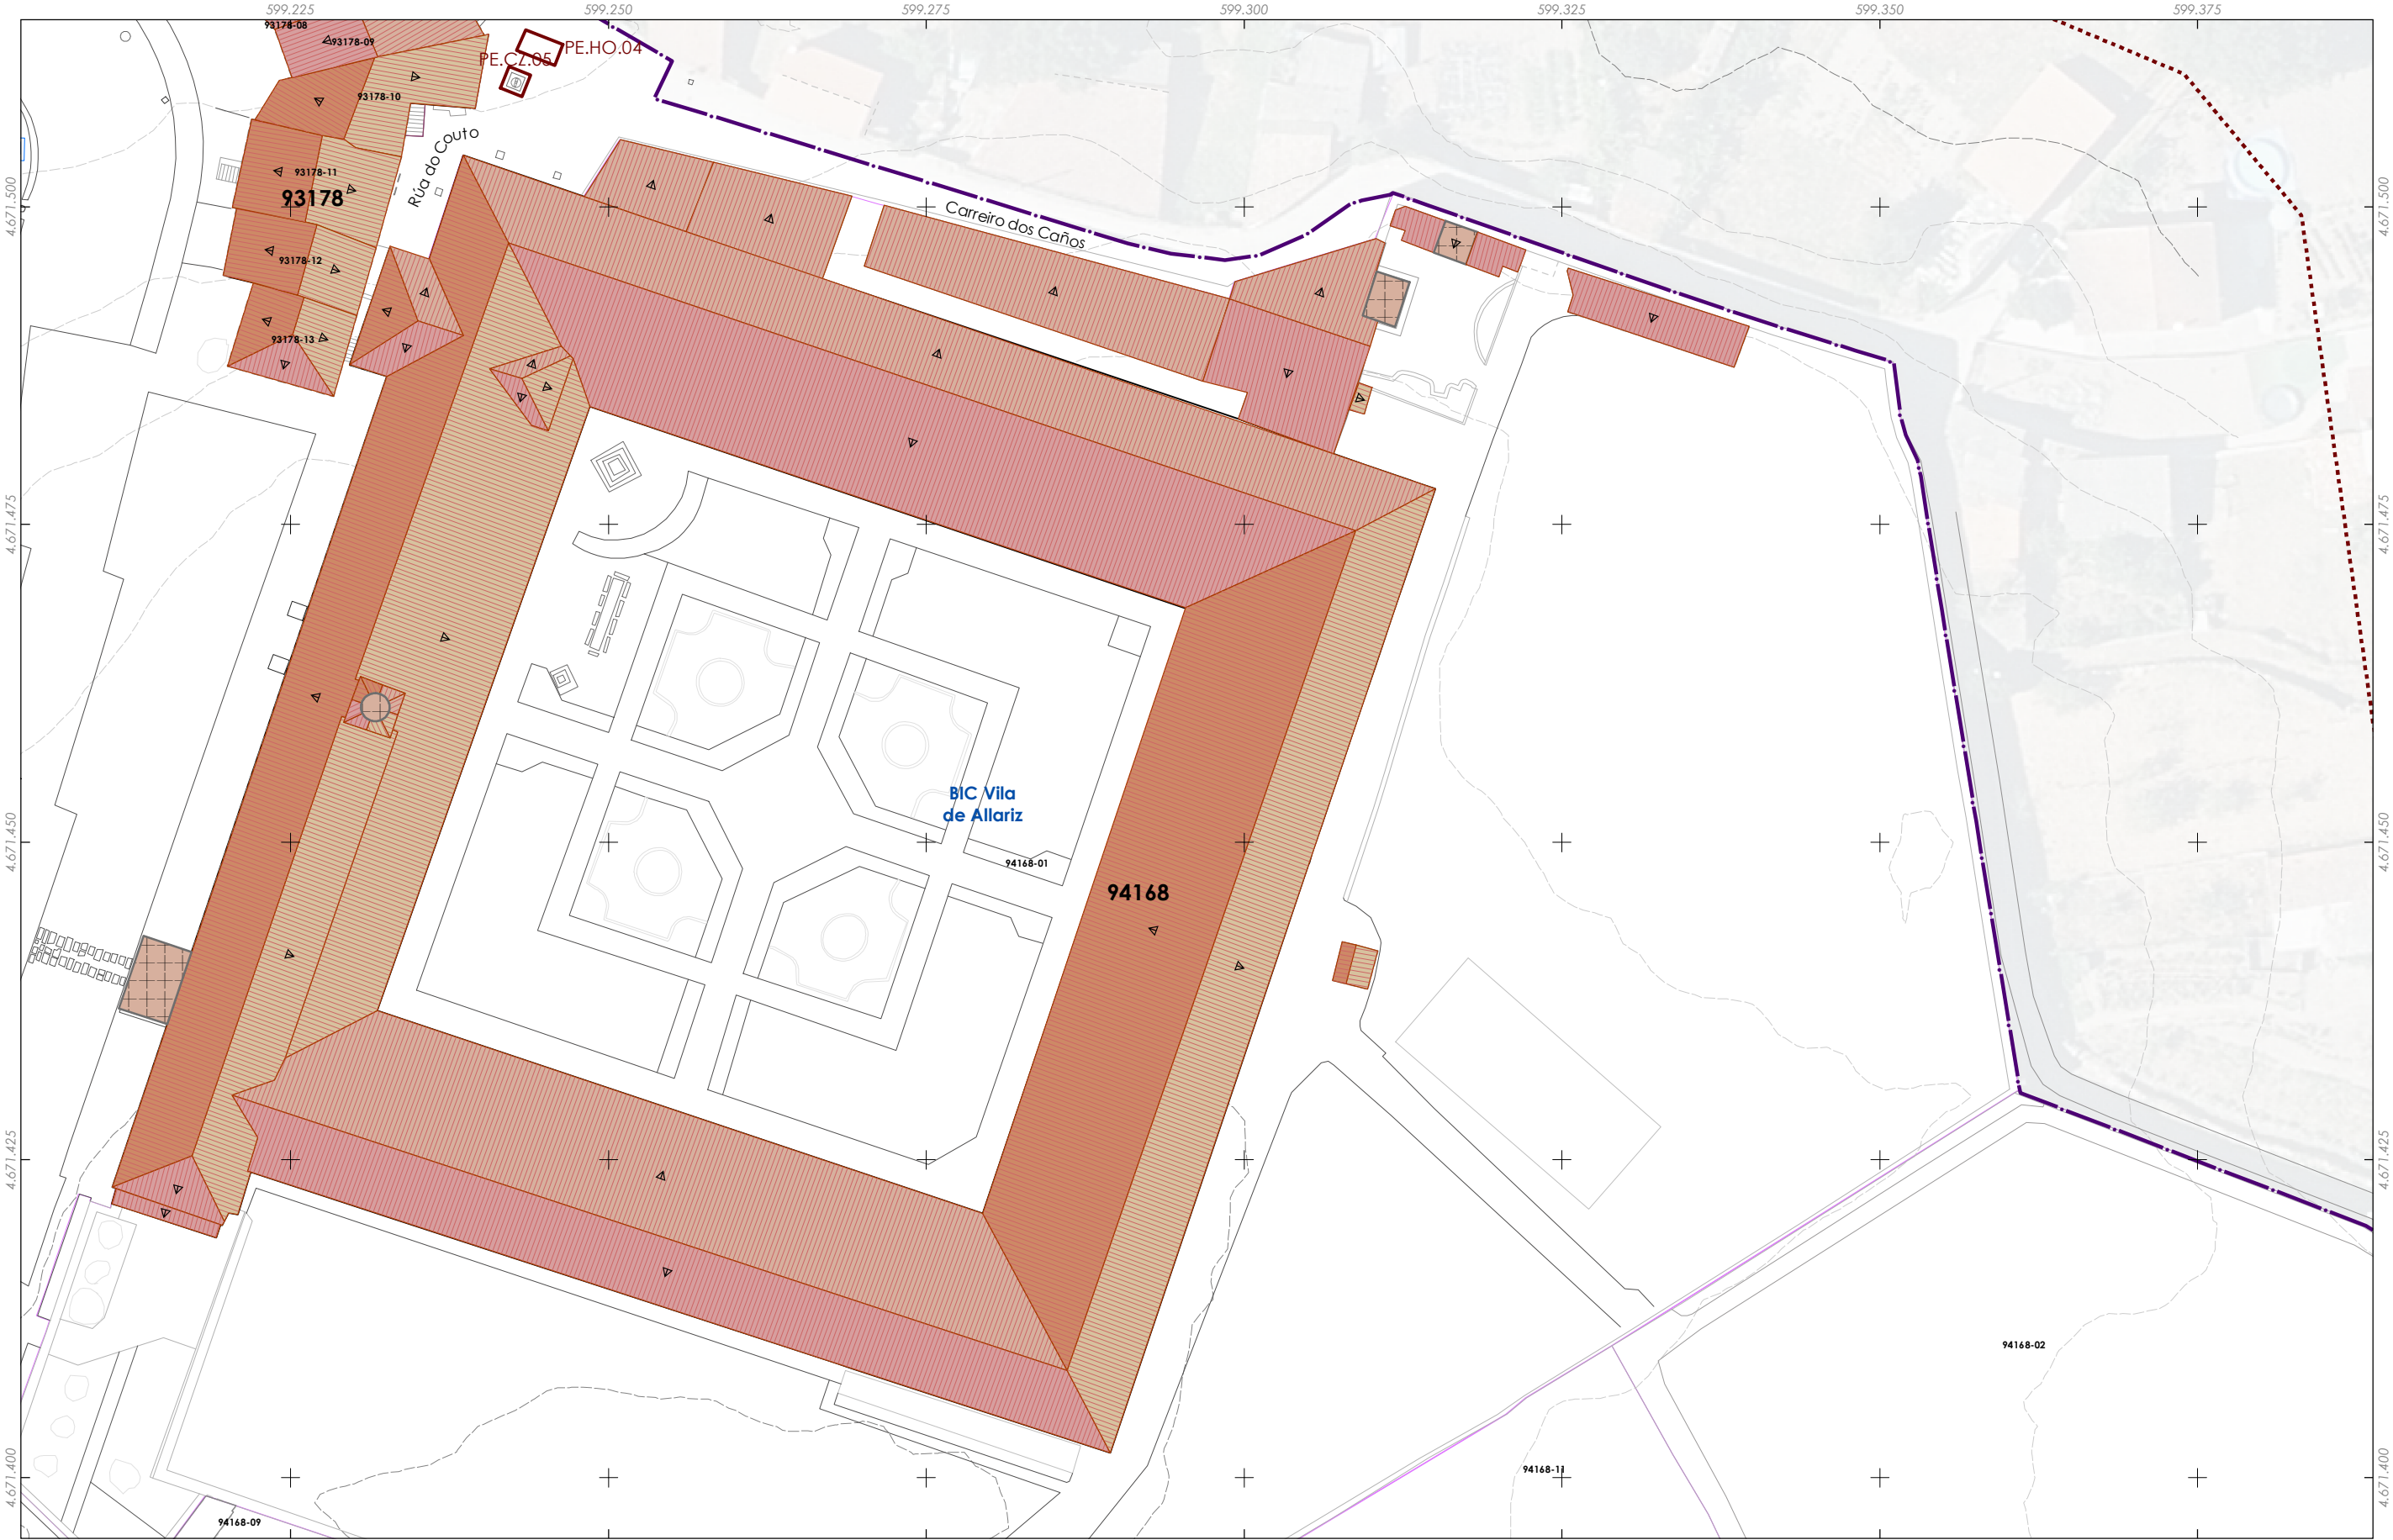

Delimitación do PECHA

Parcelario

Tipoloxía das edificacións

Edificación auxiliar

Edificación principal

Novos volumes edificatorios

Voos e corpos da edificación

Corpos voados

Beirados de cuberta

Recuados

Representación da cuberta proposta

Cuberta plana

Dirección e sentido da vertente

Volumes discordantes

Edificación ou volume a eliminar

Patrimonio cultural

Restos da muralla

Patrimonio etnolóxico

Contorno protección

Zona de Protección de Xacemento (ZPI)

Contorno de Protección de Xacemento (CPX)

PC Ben de Interese Cultural (BIC)

BIC Igrexa de Santiago (Decreto 03/06/1931)

Trazado do Camiño de Santiago

Trazado do Camiño de Santiago

Territorio histórico do Camiño de Santiago

Folla 20 de 22

E4

Quinteiro - XXXXX  
Ud. parcelaria - XXXX-XX

A1

A2

A3

A4

B1

B2

B3

B4

B5

C1

C2

C3

C4

D1

D2

D3

D4

E1

E2

E3

E4

E5

F1

F2

F3

F4

F5

CONCELLO DE ALLARIZ

ALFONSO BOTANA

32001\_PECHA\_202412\_AI

Decembro 2024

ETR389 29N

EPSG: 25829

0

5

10

20

30

Metros

CONCELLO DE ALLARIZ (OURENSE)

PLAN ESPECIAL DE PROTECCIÓN DO CONXUNTO HISTÓRICO-ARTÍSTICO DE ALLARIZ

Alfonso Botana S.L.

APROBACIÓN INICIAL

03.PLANOS DE ORDENACIÓN

06. PROPOSTA DE CONFIGURACIÓN DE CUBERTAS

Fonte de datos:  
- Datos cartográficos cedidos polo Ins. Geográfico Nacional (centrodescargas.cnig.es) e o Instituto de Estudos do Territorio (IET) da Xunta de Galicia (mapas.xunta.gal) e elaboración propia.



DILIXENCIA: MARTA CAJDE BARBEITO, Secretaria-interventora do Concello de Allariz, INFORMA: Que o documento anexo a esta dilixencia en soporte dixital non editable (PDF), é o documento do Plan Especial do Casco Histórico do Concello de Allariz, aprobado inicialmente polo Pleno da Corporación o 26 de decembro de 2024. Documento asinado electrónicamente

- Tipoloxía das edificacións**

  - Delimitación do PECHA
  - Parcelario
  - Edificación auxiliar
  - Edificación principal
  - Novos volumes edificatorios
  - Corpos voados
  - Beirados de cuberta
  - Recuados

**Volumes discordantes**

  - Representación da cuberta proposta
  - Cuberta plana
  - Dirección e sentido da vertente
  - Edificación ou volume a eliminar


- Patrimonio cultural**
-  Restos da muralla
  -  Patrimonio etnolóxico
  -  Contorno protección
  -  Zona de Protección de Xacemento (ZPI)
  -  Contorno de Protección de Xacemento (CPX)

- |                                                                                       |                                                                                         |
|---------------------------------------------------------------------------------------|-----------------------------------------------------------------------------------------|
|  | <b>PC Ben de Interese Cultural (BIC)</b><br>BIC Igrexa de Santiago (Decreto 03/06/1931) |
|  | <b>Trazado do Camiño de Santiago</b><br>Trazado do Camiño de Santiago                   |
|  | <b>Territorio historico do Camiño de Santiago</b>                                       |

Folla 21 de 22


## E5

Quinteiro - XXXXX  
Ud. parcelaria - XXXXX-XX

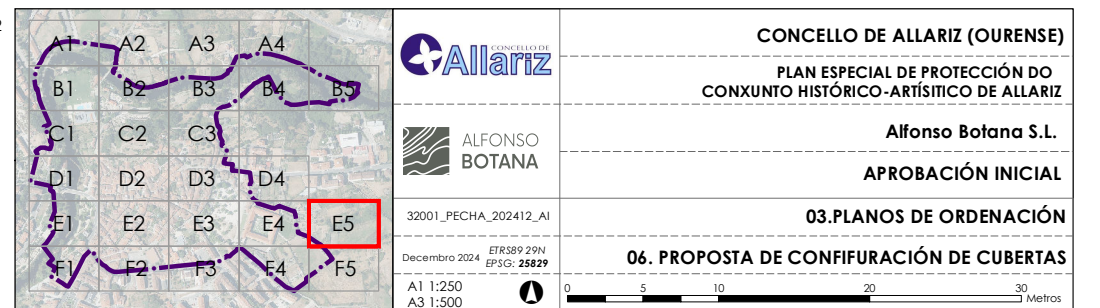



DILIXENCIA: MARTA CAJIDE BARBEITO, Secretaria-Interventora do Concello de Allariz,  
INFORMA: Que o documento anexo a esta dilixencia en soporte dixital non editable (PDF),  
é o documento do Plan Especial do Casco Histórico do Concello de Allariz, aprobado inicialmente  
polo Pleno da Corporación o 26 de decembro de 2024. Documento asinado electrónicamente

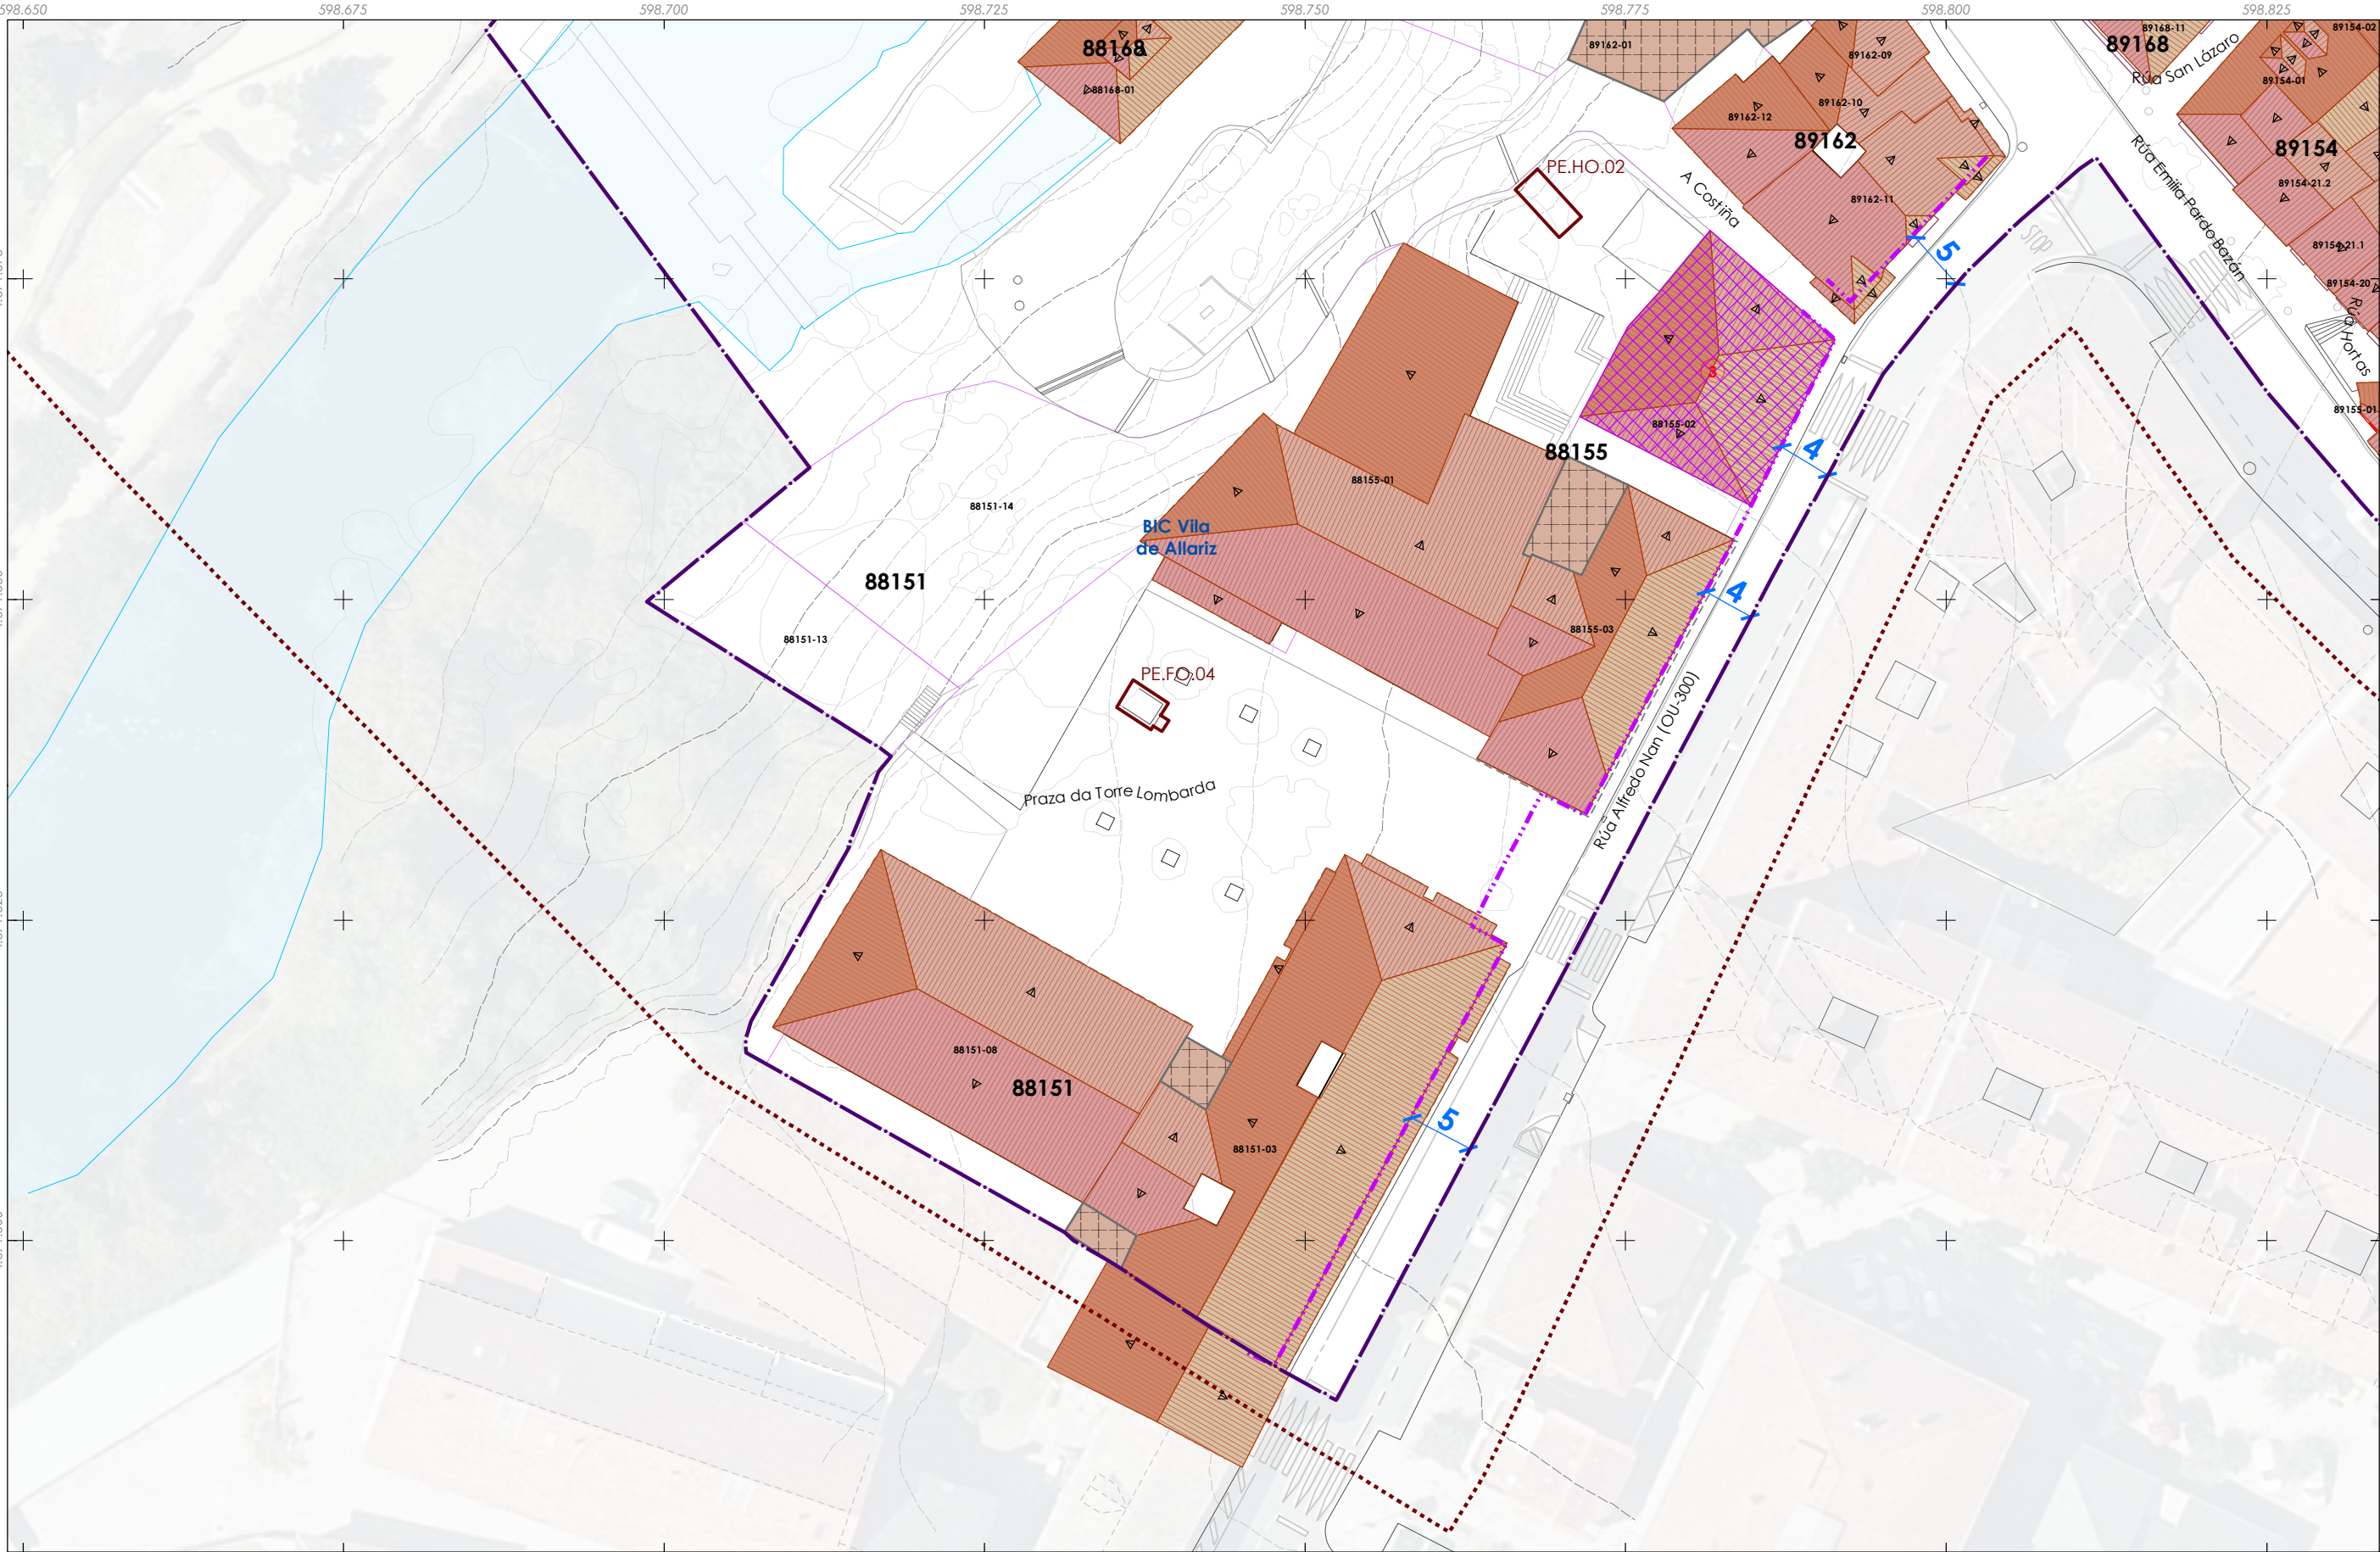

Delimitación do PECHA

Parcelario

Tipoloxía das edificacións

Edificación auxiliar

Edificación principal

Novos volumes edificatorios

Voos e corpos da edificación

Corpos voados

Beirados de cuberta

Recuados

Representación da cuberta proposta

Cuberta plana

Dirección e sentido da vertente

Volumes discordantes

Edificación ou volume a eliminar

Patrimonio cultural

Restos da muralla

Patrimonio etnolóxico

Contorno protección

Zona de Protección de Xacemento (ZPI)

Contorno de Protección de Xacemento (CPX)

PC Ben de Interese Cultural (BIC)

BIC Igrexa de Santiago (Decreto 03/06/1931)

Trazado do Camiño de Santiago

Trazado do Camiño de Santiago

Territorio histórico do Camiño de Santiago

Folla 22 de 22

F1

Quinteiro - XXXXX

Ud. parcelaria - XXXX-XX

CONCELLO DE ALLARIZ (OURENSE)

PLAN ESPECIAL DE PROTECCIÓN DO CONXUNTO HISTÓRICO-ARTÍSTICO DE ALLARIZ

Alfonso Botana S.L.

APROBACIÓN INICIAL

03.PLANOS DE ORDENACIÓN

06. PROPOSTA DE CONFIGURACIÓN DE CUBERTAS

32001\_PECHA\_202412\_AI

Decembro 2024

A1 1:250

ETRS89 29N

EPSG: 25829

A3 1:500

Alfonso Botana S.L.

ALFONSO BOTANA


0 5 10 20 30

Metros

Fonte de datos:  
- Datos cartográficos cedidos polo Ins. Geográfico Nacional (centrodescargas.cnig.es) e o Instituto de Estudos do Territorio (IET) da Xunta de Galicia (mapas.xunta.gal) e elaboración propia.



DILIXENCIA: MARTA CAJIDE BARBEITO, Secretaria-Interventora do Concello de Allariz,

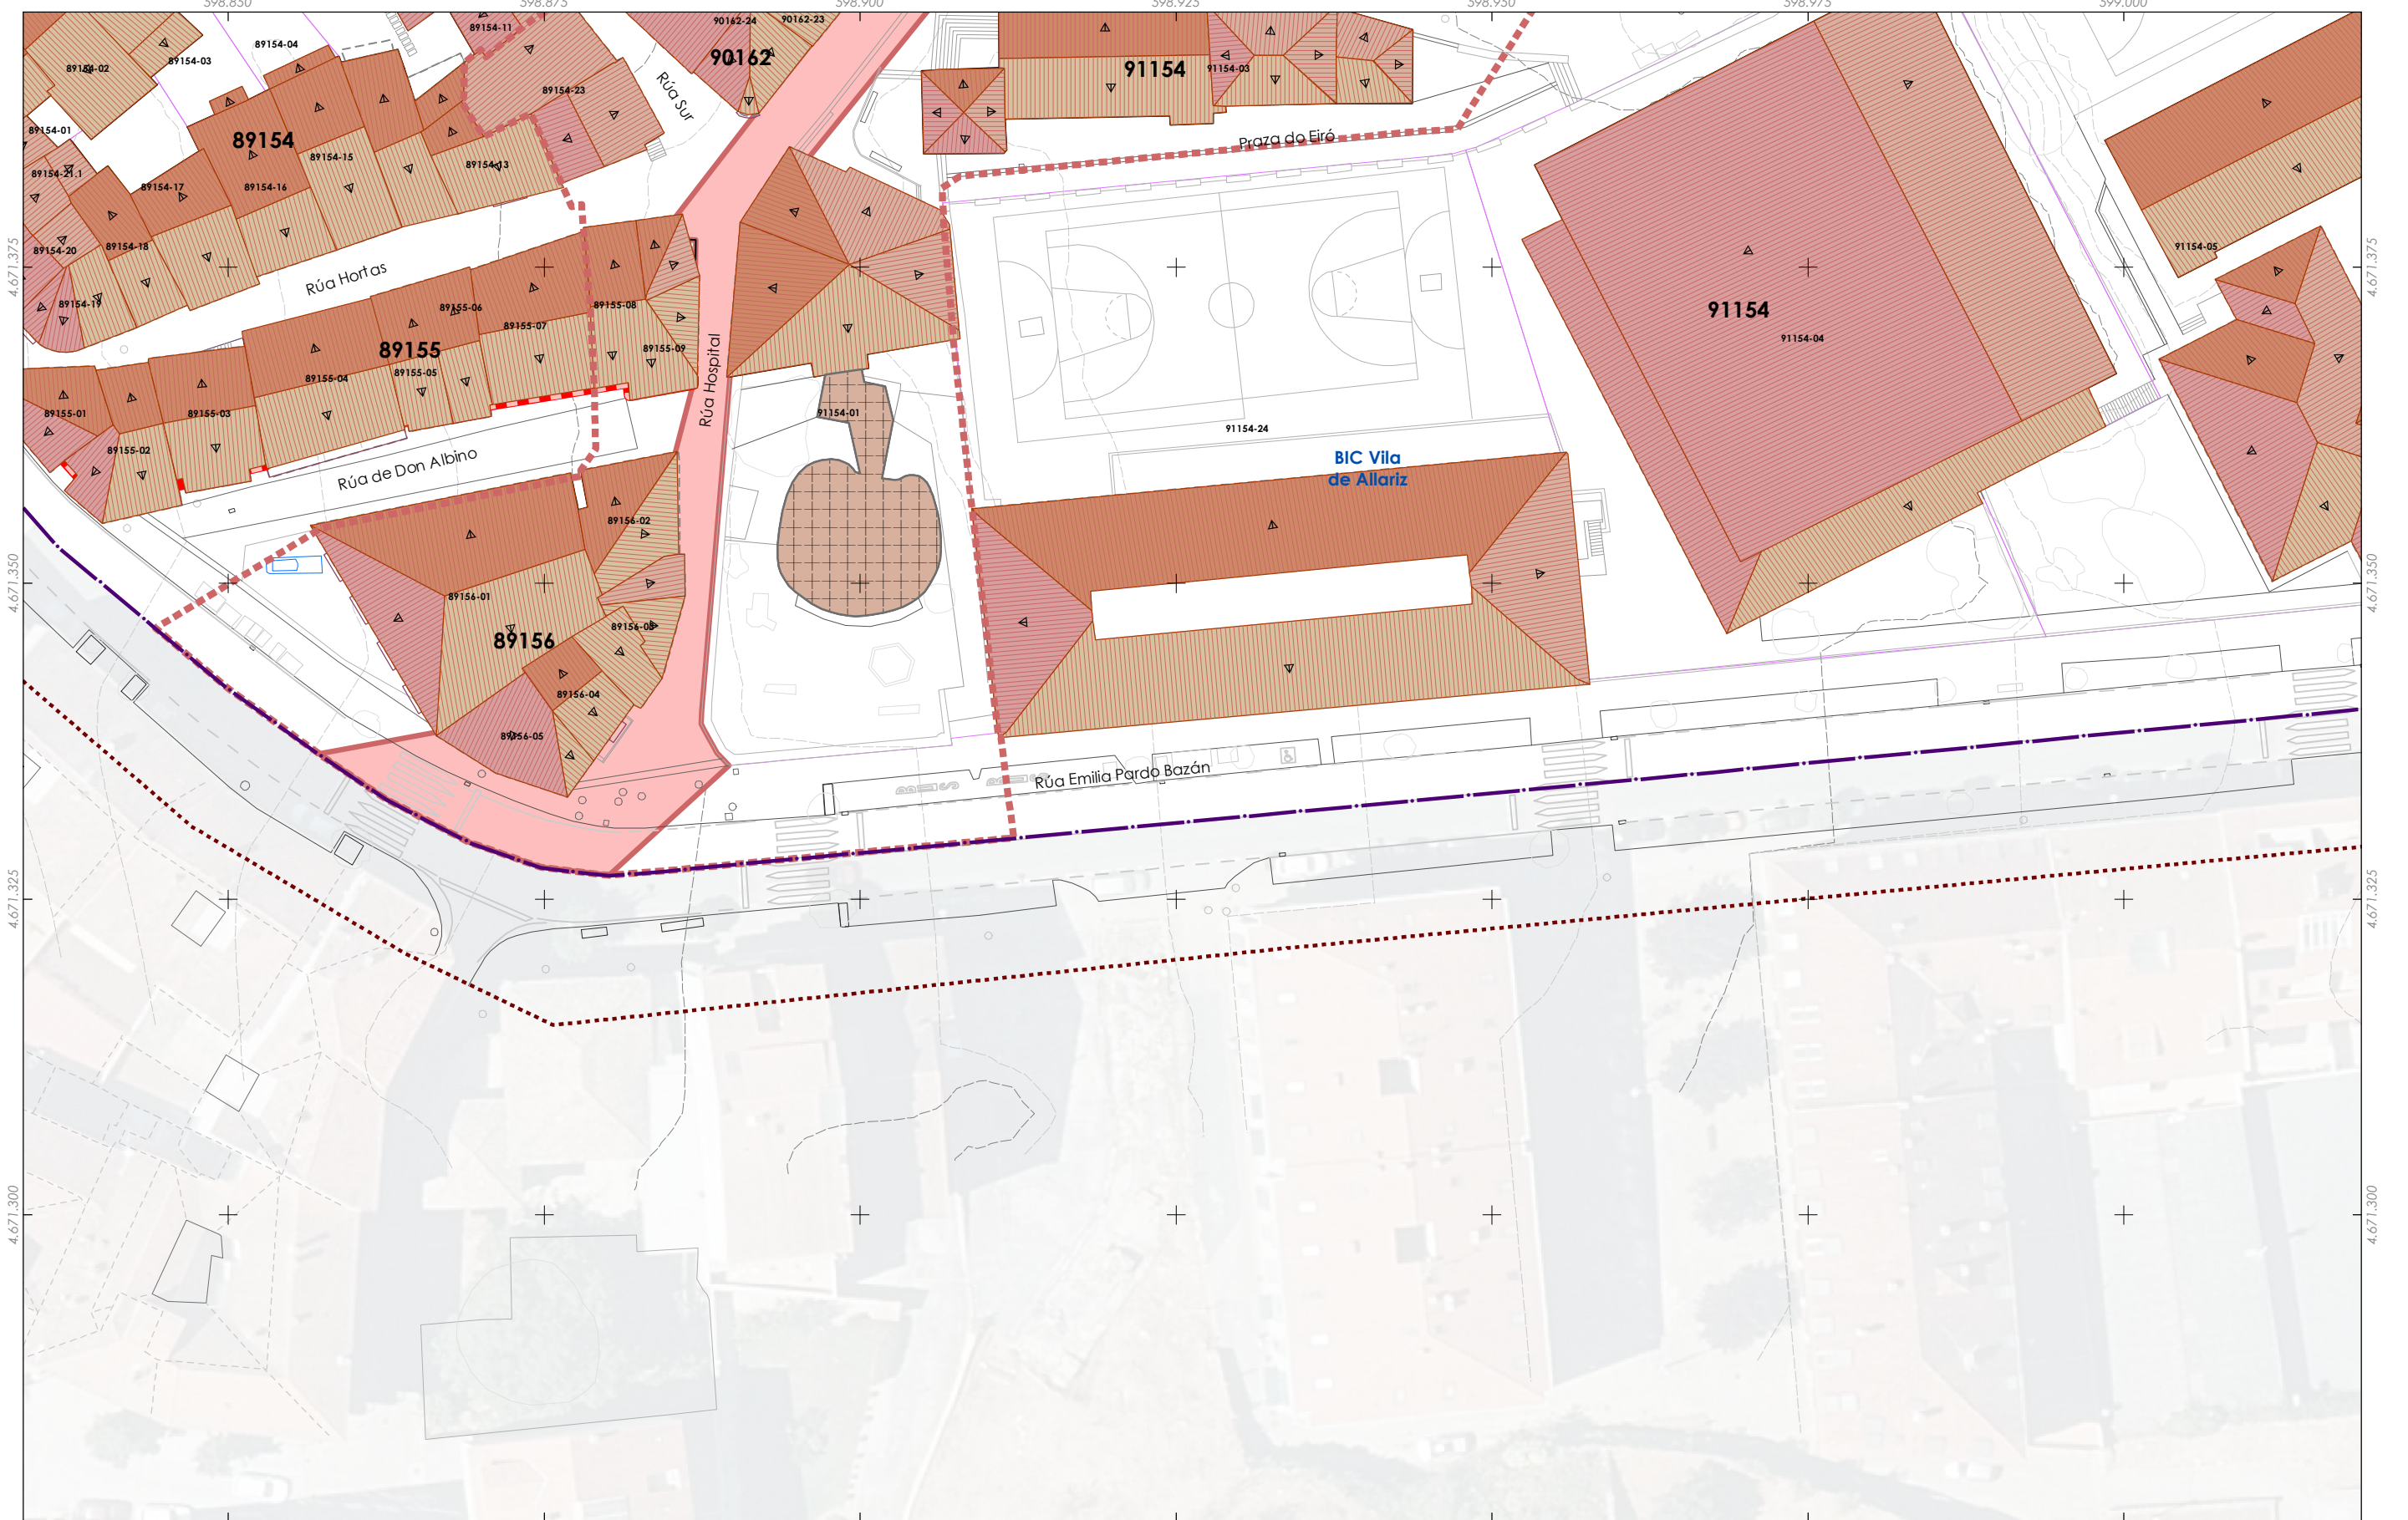

- Tipoloxía das edificacións**

  - Delimitación do PECHA
  - Parcelario
  - Edificación auxiliar
  - Edificación principal
  - Novos volumes edificatorios

**Voos e corpos da edificación**

  - Corpos voados
  - Beirados de cuberta
  - Recuados

**Representación da cuberta proposta**

  - Cuberta plana
  - Dirección e sentido da vertente

**Volumes discordantes**

  - Edificación ou volume a eliminar


- Patrimonio cultural**
-  Restos da muralla
  -  Patrimonio etnolóxico
  -  Contorno protección
  -  Zona de Protección de Xacemento (ZPI)
  -  Contorno de Protección de Xacemento (CPX)

- PC Ben de Interese Cultural (BIC)**  
 BIC Igrexa de Santiago (Decreto 03/06/1931)
- Trazado do Camiño de Santiago**  
 Trazado do Camiño de Santiago
-  Territorio historico do Camiño de Santiago

Folla 23 de 22

## F2

Quinteiro - XXXXX  
Ud. parcelaria - XXXXX-XX

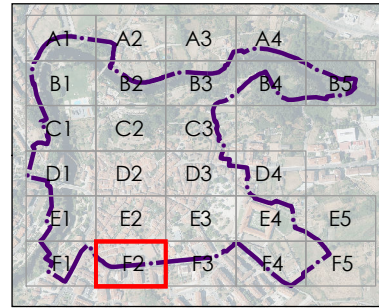

**CONCELLO DE ALLARIZ (OURENSE)**

**PLAN ESPECIAL DE PROTECCIÓN DO  
CONXUNTO HISTÓRICO-ARTÍSTICO DE ALLARIZ**

**Alfonso Botana S.L.**

APROBACIÓN INICIAL

### 03.PLANOS DE ORDENACIÓN

## 06. PROPOSTA DE CONFIGURACIÓN DE CUBERTAS





DILIXENCIA: MARTA CAJIDE BARBEITO, Secretaria-Interventora do Concello de Allariz,  
INFORMA: Que o documento anexo a esta dilixencia en soporte dixital non editable (PDF),  
é o documento do Plan Especial do Casco Histórico do Concello de Allariz, aprobado inicialmente  
polo Pleno da Corporación o 26 de decembro de 2024. Documento asinado electrónicamente



Delimitación do PECHA

Parcelario

Tipoloxía das edificacións

Edificación auxiliar

Edificación principal

Novos volumes edificatorios

Voos e corpos da edificación

Corpos voados

Beirados de cuberta

Recuados

Representación da cuberta proposta

Cuberta plana

Dirección e sentido da vertente

Volumen discordantes

Edificación ou volume a eliminar

Patrimonio cultural

Restos da muralla

Patrimonio etnolóxico

Cinturón de protección

Zona de Protección de Xacemento (ZPI)

Cinturón de Protección de Xacemento (CPX)

PC Ben de Interese Cultural (BIC)

BIC Igrexa de Santiago (Decreto 03/06/1931)

Trazado do Camiño de Santiago

Trazado do Camiño de Santiago

Territorio histórico do Camiño de Santiago

Folla 24 de 22

**F3**

Quinteiro - XXXXX  
Ud. parcelaria - XXXX-XX

A1A2A3A4A5  
B1B2B3B4B5  
C1C2C3C4C5  
D1D2D3D4D5  
E1E2E3E4E5  
F1F2F3F4F5

**F3**

32001\_PECHA\_202412\_AI

Decembro 2024

A1 1:250  
A3 1:500

ALFONSO BOTANA

ETRS89 29N  
EPSG: 25829

05 Metros

05102030

CONCELLO DE ALLARIZ (OURENSE)

PLAN ESPECIAL DE PROTECCIÓN DO CONXUNTO HISTÓRICO-ARTÍSTICO DE ALLARIZ

Alfonso Botana S.L.


APROBACIÓN INICIAL

03.PLANOS DE ORDENACIÓN

06. PROPOSTA DE CONFIGURACIÓN DE CUBERTAS



DILIXENCIA: MARTA CAJIDE BARBEITO, Secretaria-Interventora do Concello de Allariz,  
INFORMA: Que o documento anexo a esta dilixencia en soporte dixital non editable (PDF),  
é o documento do Plan Especial do Casco Histórico do Concello de Allariz, aprobado inicialmente  
polo Pleno da Corporación o 26 de decembro de 2024. Documento asinado electrónicamente

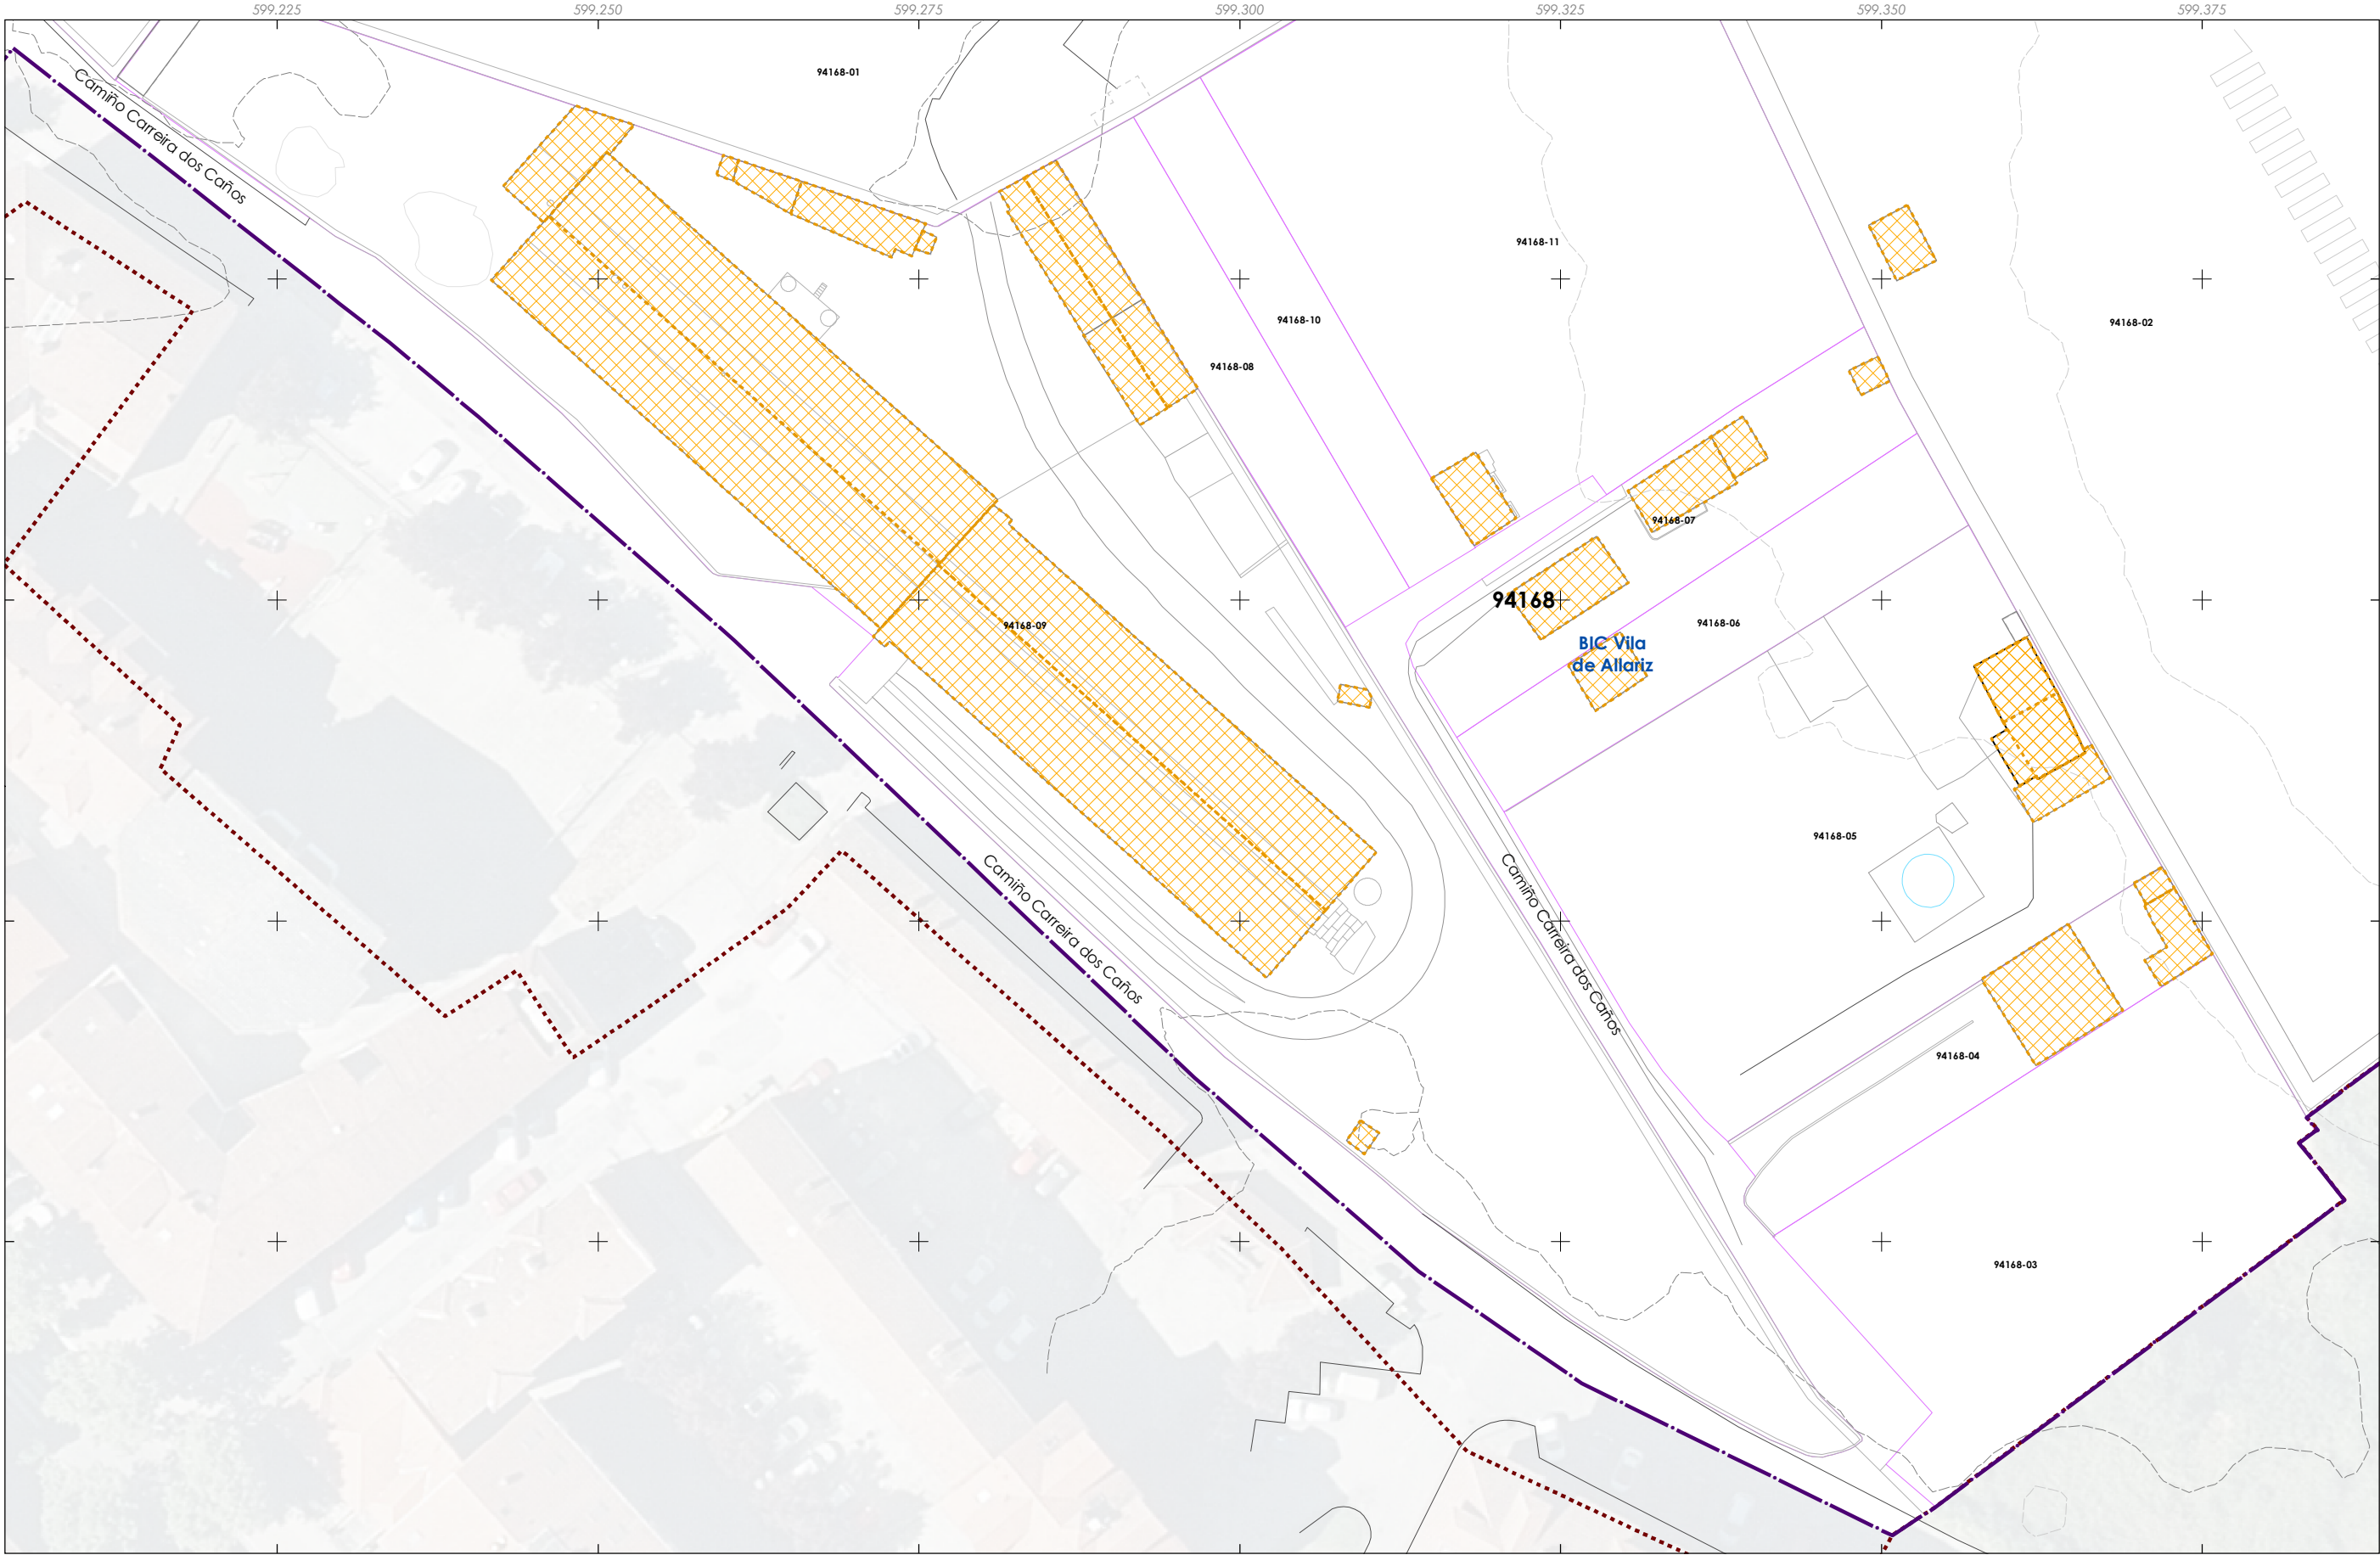

Delimitación do PECHA

Parcelario

Tipoloxía das edificacións

Edificación auxiliar

Edificación principal

Novos volumes edificatorios

Voo e corpos da edificación

Corpos voados

Beirados de cuberta

Recuados

Representación da cuberta proposta

Cuberta plana

Dirección e sentido da vertente

Volumes discordantes

Edificación ou volume a eliminar

Patrimonio cultural

Restos da muralla

Patrimonio etnolóxico

C contorno protección

Zona de Protección de Xacemento (ZPI)

C contorno de Protección de Xacemento (CPX)

PC Ben de Interese Cultural (BIC)

BIC Igrexa de Santiago (Decreto 03/06/1931)

Trazado do Camiño de Santiago

Trazado do Camiño de Santiago

Territorio histórico do Camiño de Santiago

Folla 25 de 22

F4

Quinteiro - XXXXX  
Ud. parcelaria - XXXX-XX

CONCELLO DE ALLARIZ (OURENSE)

PLAN ESPECIAL DE PROTECCIÓN DO CONXUNTO HISTÓRICO-ARTÍSTICO DE ALLARIZ

Alfonso Botana S.L.

APROBACIÓN INICIAL

03.PLANOS DE ORDENACIÓN

06. PROPOSTA DE CONFIGURACIÓN DE CUBERTAS

Logo of Concello de Allariz

ALFONSO BOTANA

32001\_PECHA\_202412\_AI

Decembro 2024

A1 1:250

A3 1:500

ETRS89 29N

EPSG: 25829

Logo of Alfonso Botana

Logo of Alfonso Botana

0

5

10

20

30

Metros

Fonte de datos:  
- Datos cartográficos cedidos polo Ins. Geográfico Nacional (centrodescargas.cnig.es) e o Instituto de Estudos do Territorio (IET) da Xunta de Galicia (mapas.xunta.gal) e elaboración propia.



DILIXENCIA: MARTA CAJIDE BARBEITO, Secretaria-Interventora do Concello de Allariz,  
INFORMA: Que o documento anexo a esta dilixencia en soporte dixital non editable (PDF),  
é o documento do Plan Especial do Casco Histórico do Concello de Allariz, aprobado inicialmente  
polo Pleno da Corporación o 26 de decembro de 2024. Documento asinado electrónicamente



Delimitación da PECHA

Parcelario

Tipoloxía das edificacións

Edificación auxiliar

Edificación principal

Novos volumes edificatorios

Voos e corpos da edificación

Corpos voados

Beirados de cuberta

Recuados

Fonte de datos:

- Datos cartográficos cedidos polo Ins. Geográfico Nacional (centrodedescargas.cnig.es) e o Instituto de Estudos do Territorio (IET) da Xunta de Galicia (mapas.xunta.gal) e elaboración propia.

Representación da cuberta proposta

Cuberta plana

Dirección e sentido da vertente

Volumes discordantes

Edificación ou volume a eliminar

Patrimonio cultural

Restos da muralla

Patrimonio etnolóxico

Contorno protección

Zona de Protección de Xacemento (ZPI)

Contorno de Protección de Xacemento (CPX)

PC Ben de Interese Cultural (BIC)

BIC Igrexa de Santiago (Decreto 03/06/1931)

Trazado do Camiño de Santiago

Trazado do Camiño de Santiago

Territorio histórico do Camiño de Santiago

Folla 26 de 22

F5

Quinteiro - XXXXX  
Ud. parcelaria - XXXX-XX

A1

A2

A3

A4

A5

B1

B2

B3

B4

B5

C1

C2

C3

C4

C5

D1

D2

D3

D4

D5

E1

E2

E3

E4

E5

F1

F2

F3

F4

F5

CONCELLO DE ALLARIZ

ALFONSO BOTANA

32001\_PECHA\_202412\_AI

Decembro 2024

ETRS89 29N

EPSG: 25829

0

5

10

20

30

Metros

CONCELLO DE ALLARIZ (OURENSE)

PLAN ESPECIAL DE PROTECCIÓN DO CONXUNTO HISTÓRICO-ARTÍSTICO DE ALLARIZ

Alfonso Botana S.L.

APROBACIÓN INICIAL

03.PLANOS DE ORDENACIÓN

06. PROPOSTA DE CONFIGURACIÓN DE CUBERTAS