


DILIXENCIA: MARTA CAJIDE BARBEITO, Secretaria-Interventora do Concello de Allariz,
INFORMA: Que o documento anexo a esta dilixencia en soporte dixital non editable (PDF),
é o documento do Plan Especial do Casco Histórico do Concello de Allariz, aprobado inicialmente
polo Pleno da Corporación o 26 de decembro de 2024. Documento asinado electrónicamente

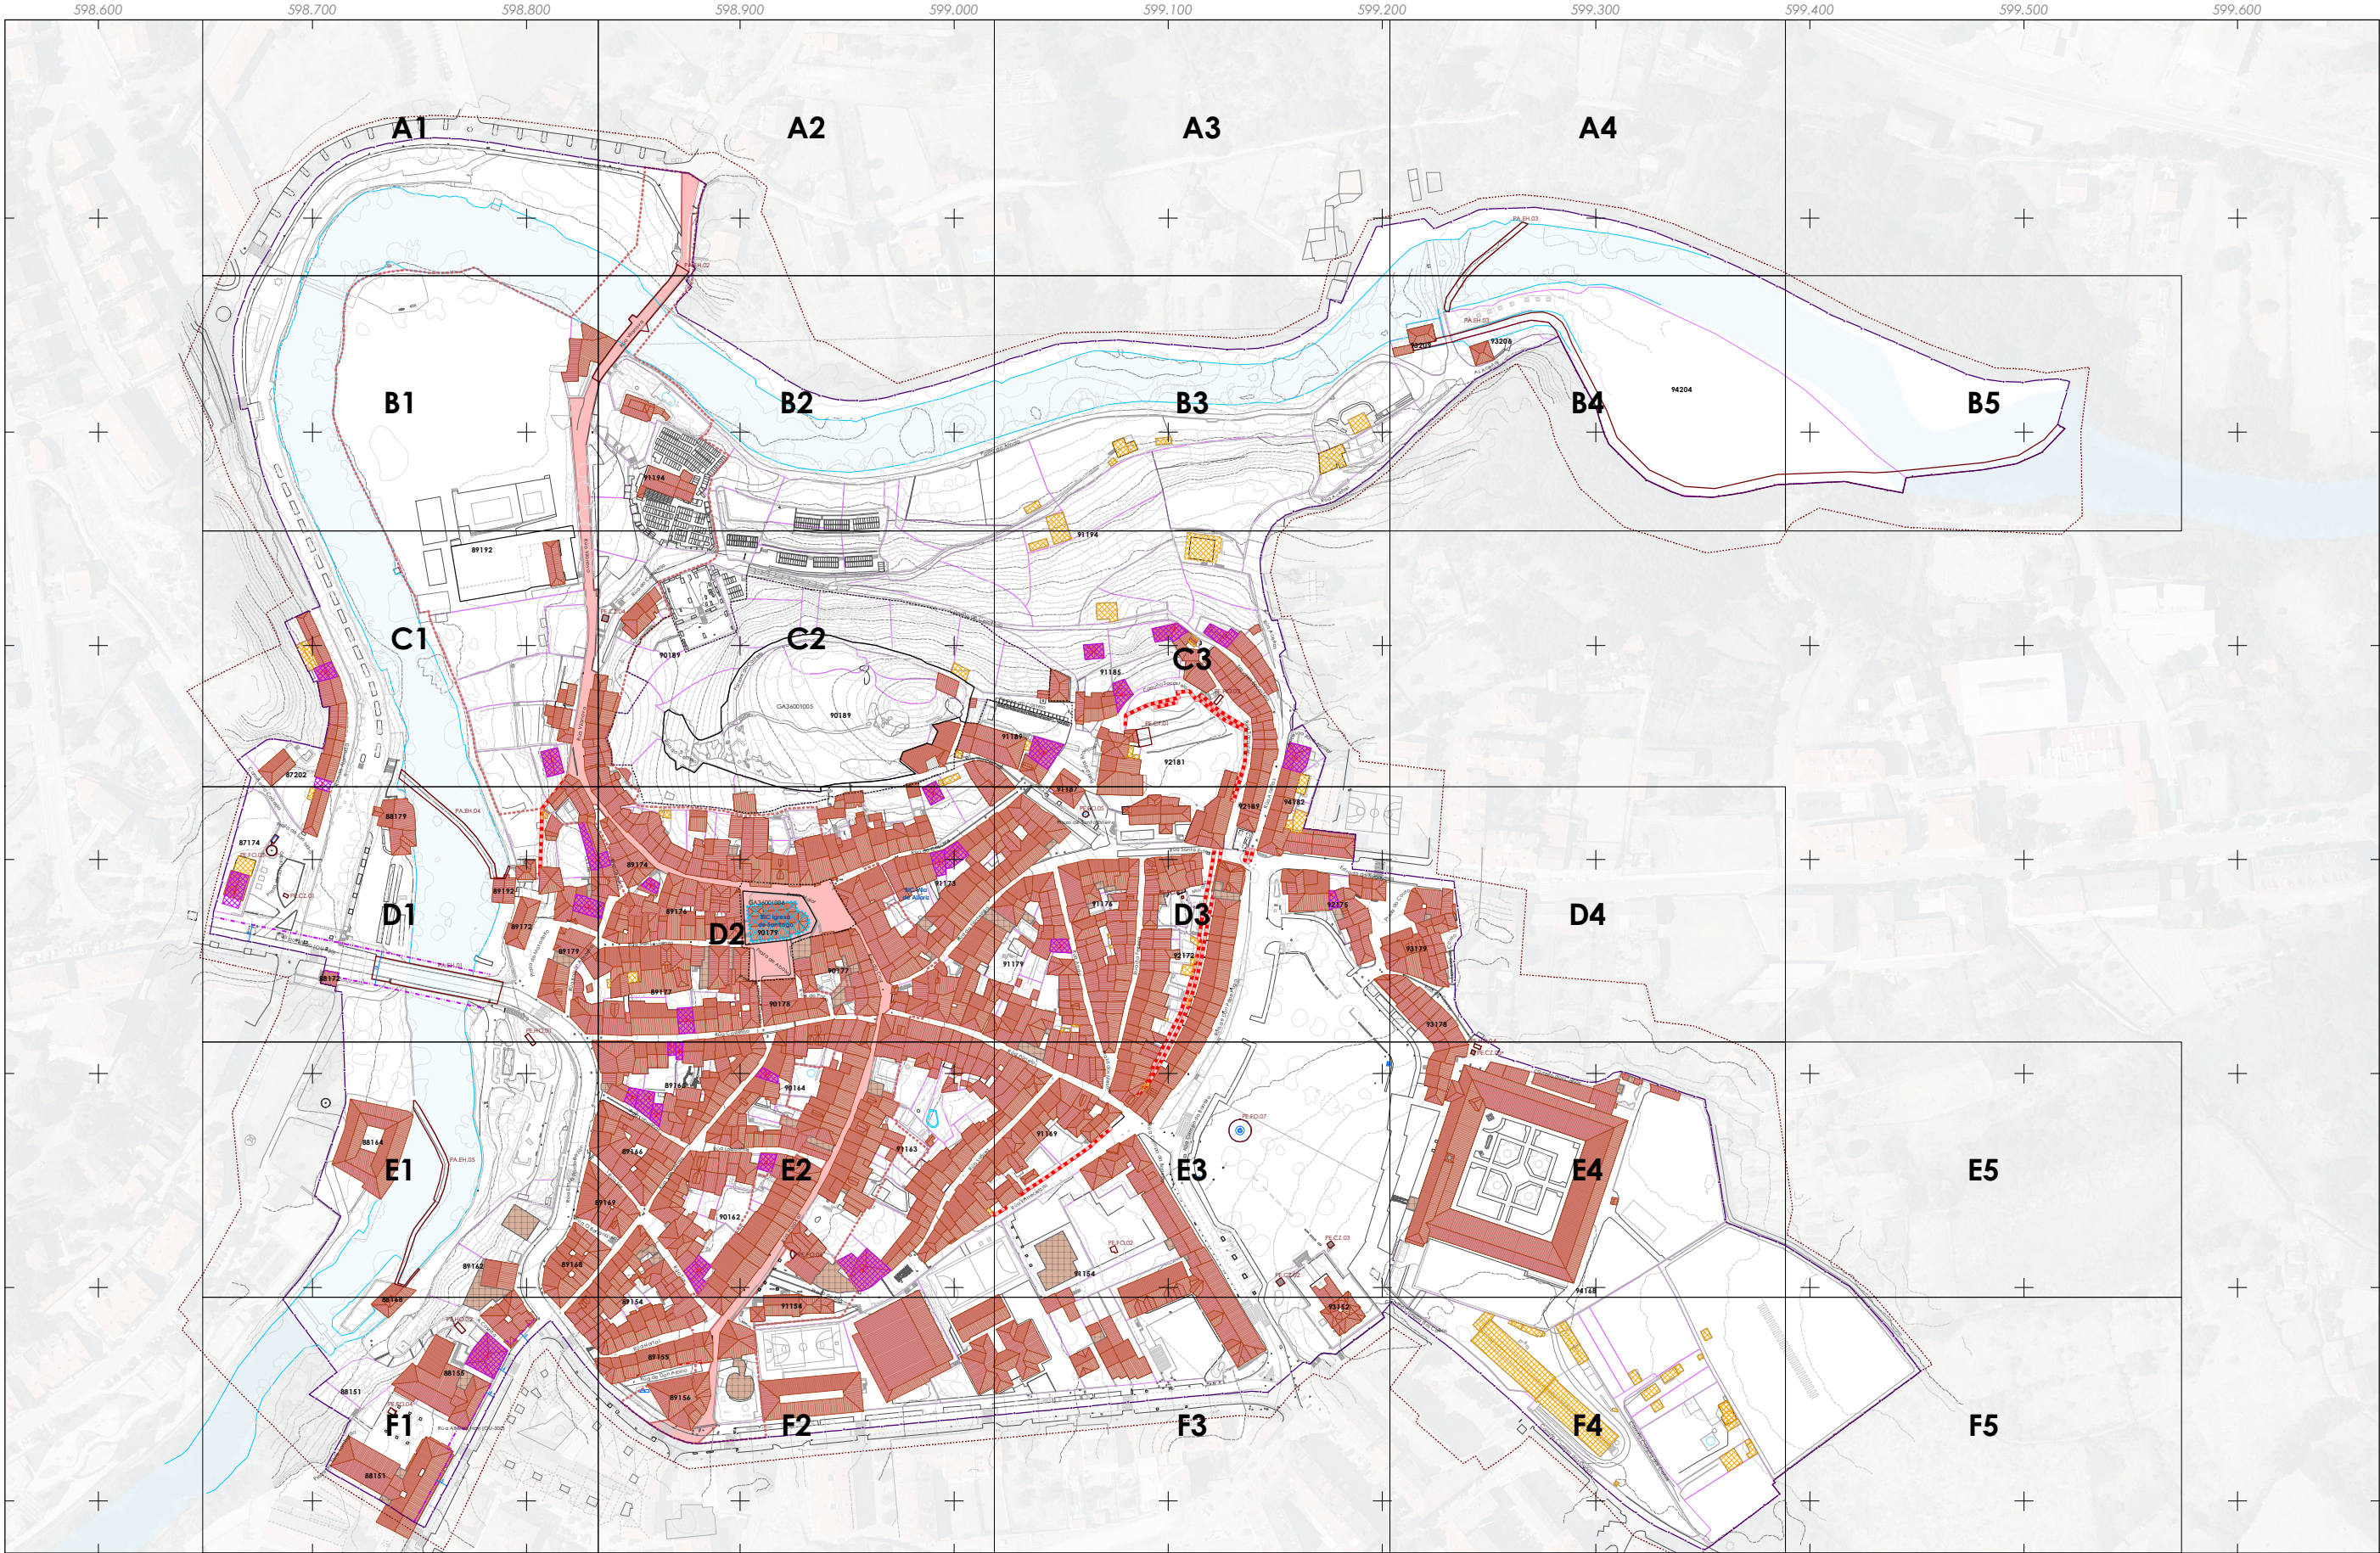


- Delimitación do PECHA
- Parcelario
- Tipoloxía das edificacións
- Edificación auxiliar
- Edificación principal
- Novos volumes edificatorios
- Voos e corpos da edificación
- Corpos voados
- Beirados de cuberta
- Recuados

 Representación da cuberta proposta Cuberta plana Volumes discordantes Edificación ou volume a eliminar Patrimonio cultural Restos da muralla Patrimonio etnolóxico Contorno protección Zona de Protección de Xacemento (ZPI) Contorno de Protección de Xacemento (CPX) PC Ben de Interese Cultural (BIC) BIC Igrexa de Santiago (Decreto 03/06/1931) Trazado do Camiño de Santiago Trazado do Camiño de Santiago Territorio histórico do Camiño de Santiago

Folla 1 de 1

Quinteiro - XXXXX
Ud. parcelaria - XXXX-XX

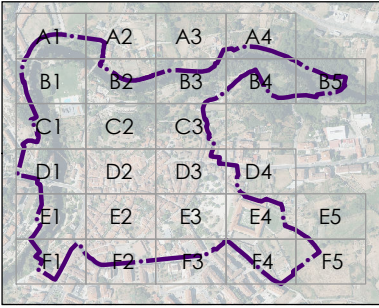

	CONCELLO DE ALLARIZ (OURENSE)	
	PLAN ESPECIAL DE PROTECCIÓN DO CONXUNTO HISTÓRICO-ARTÍSTICO DE ALLARIZ	
	Alfonso Botana S.L.	
	APROBACIÓN INICIAL	
03.PLANOS DE ORDENACIÓN		
06. PROPOSTA DE CONFIGURACIÓN DE CUBERTAS		

32001_PECHA_202412_AI

Decembro 2024

ETRS89 29N

EPSG: 25829

0

25

50

100

150

Metros

Fonte de datos:
- Datos cartográficos cedidos polo Ins. Geográfico Nacional (centrodedescargas.cnig.es) e o Instituto de Estudos do Territorio (IET) da Xunta de Galicia (mapas.xunta.gal) e elaboración propia.