


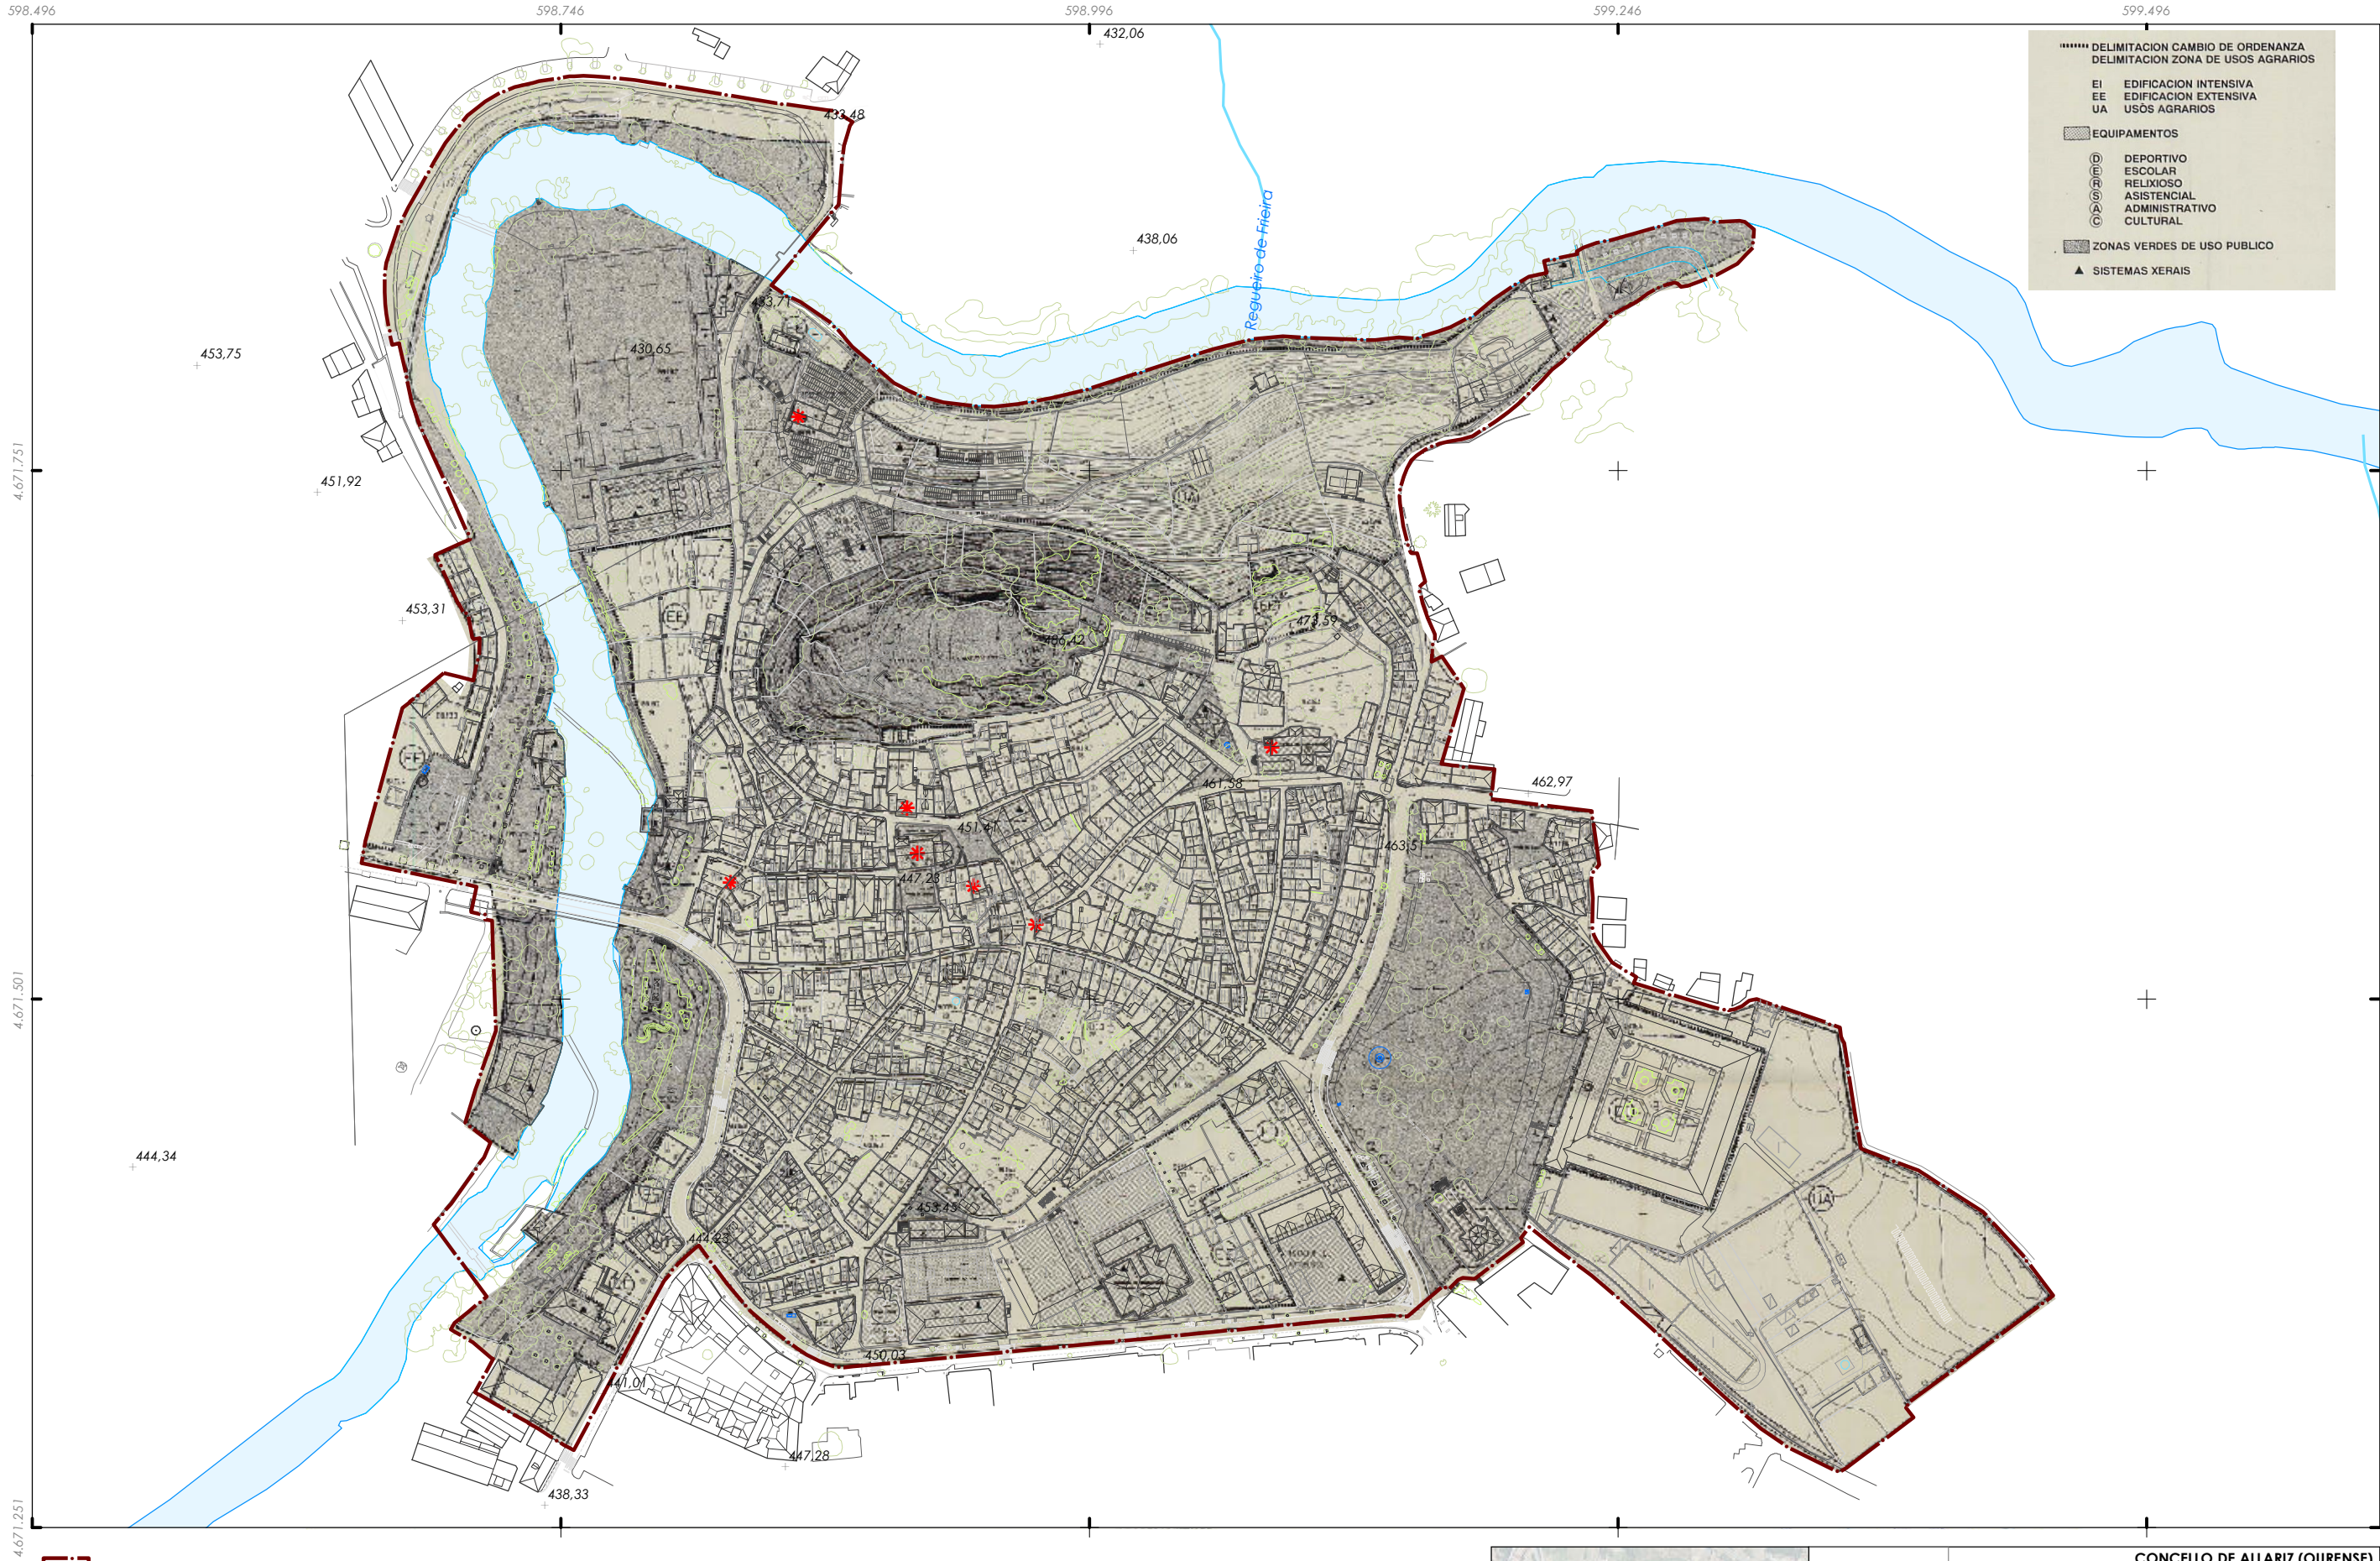

Delimitación do PECHA / Delimitación del PECHA

			CONCELLO DE ALLARIZ (OURENSE) AYUNTAMIENTO DE ALLARIZ (OURENSE)
			PLAN ESPECIAL DE PROTECCIÓN E ORDENACIÓN DO CASCO HISTÓRICO DE ALLARIZ PLAN ESPECIAL DE PROTECCIÓN Y ORDENACIÓN DEL CASCO HISTÓRICO DE ALLARIZ
			Alfonso Botana S.L.
			Borrador do Plan Especial Borrador del Plan Especial
			04. AVALIACIÓN AMBIENTAL ESTRATÉGICA 03. PLANOS DE ORDENACIÓN
			04.02 ALTERNATIVA 0 04.02 ALTERNATIVA 0
32001_PECHA_202212_B			
Decembro 2022 ETR589.29W 26 de maio de 2022 EPSG: 25829			
A1 1:1.500 A3 1:3.000			

Fonte de datos / Fuente de datos:
- Datos cartográficos cedidos polo Instituto Geográfico Nacional (centrodedescargas.cnig.es) e o Instituto de Estudos do Territorio (IET) da Xunta de Galicia (mapas.xunta.gal)
- Datos cartográficos cedidos por el Instituto Geográfico Nacional (centrodedescargas.cnig.es) y el Instituto de Estudios del Territorio (IET) de la Xunta de Galicia (mapas.xunta.gal)