


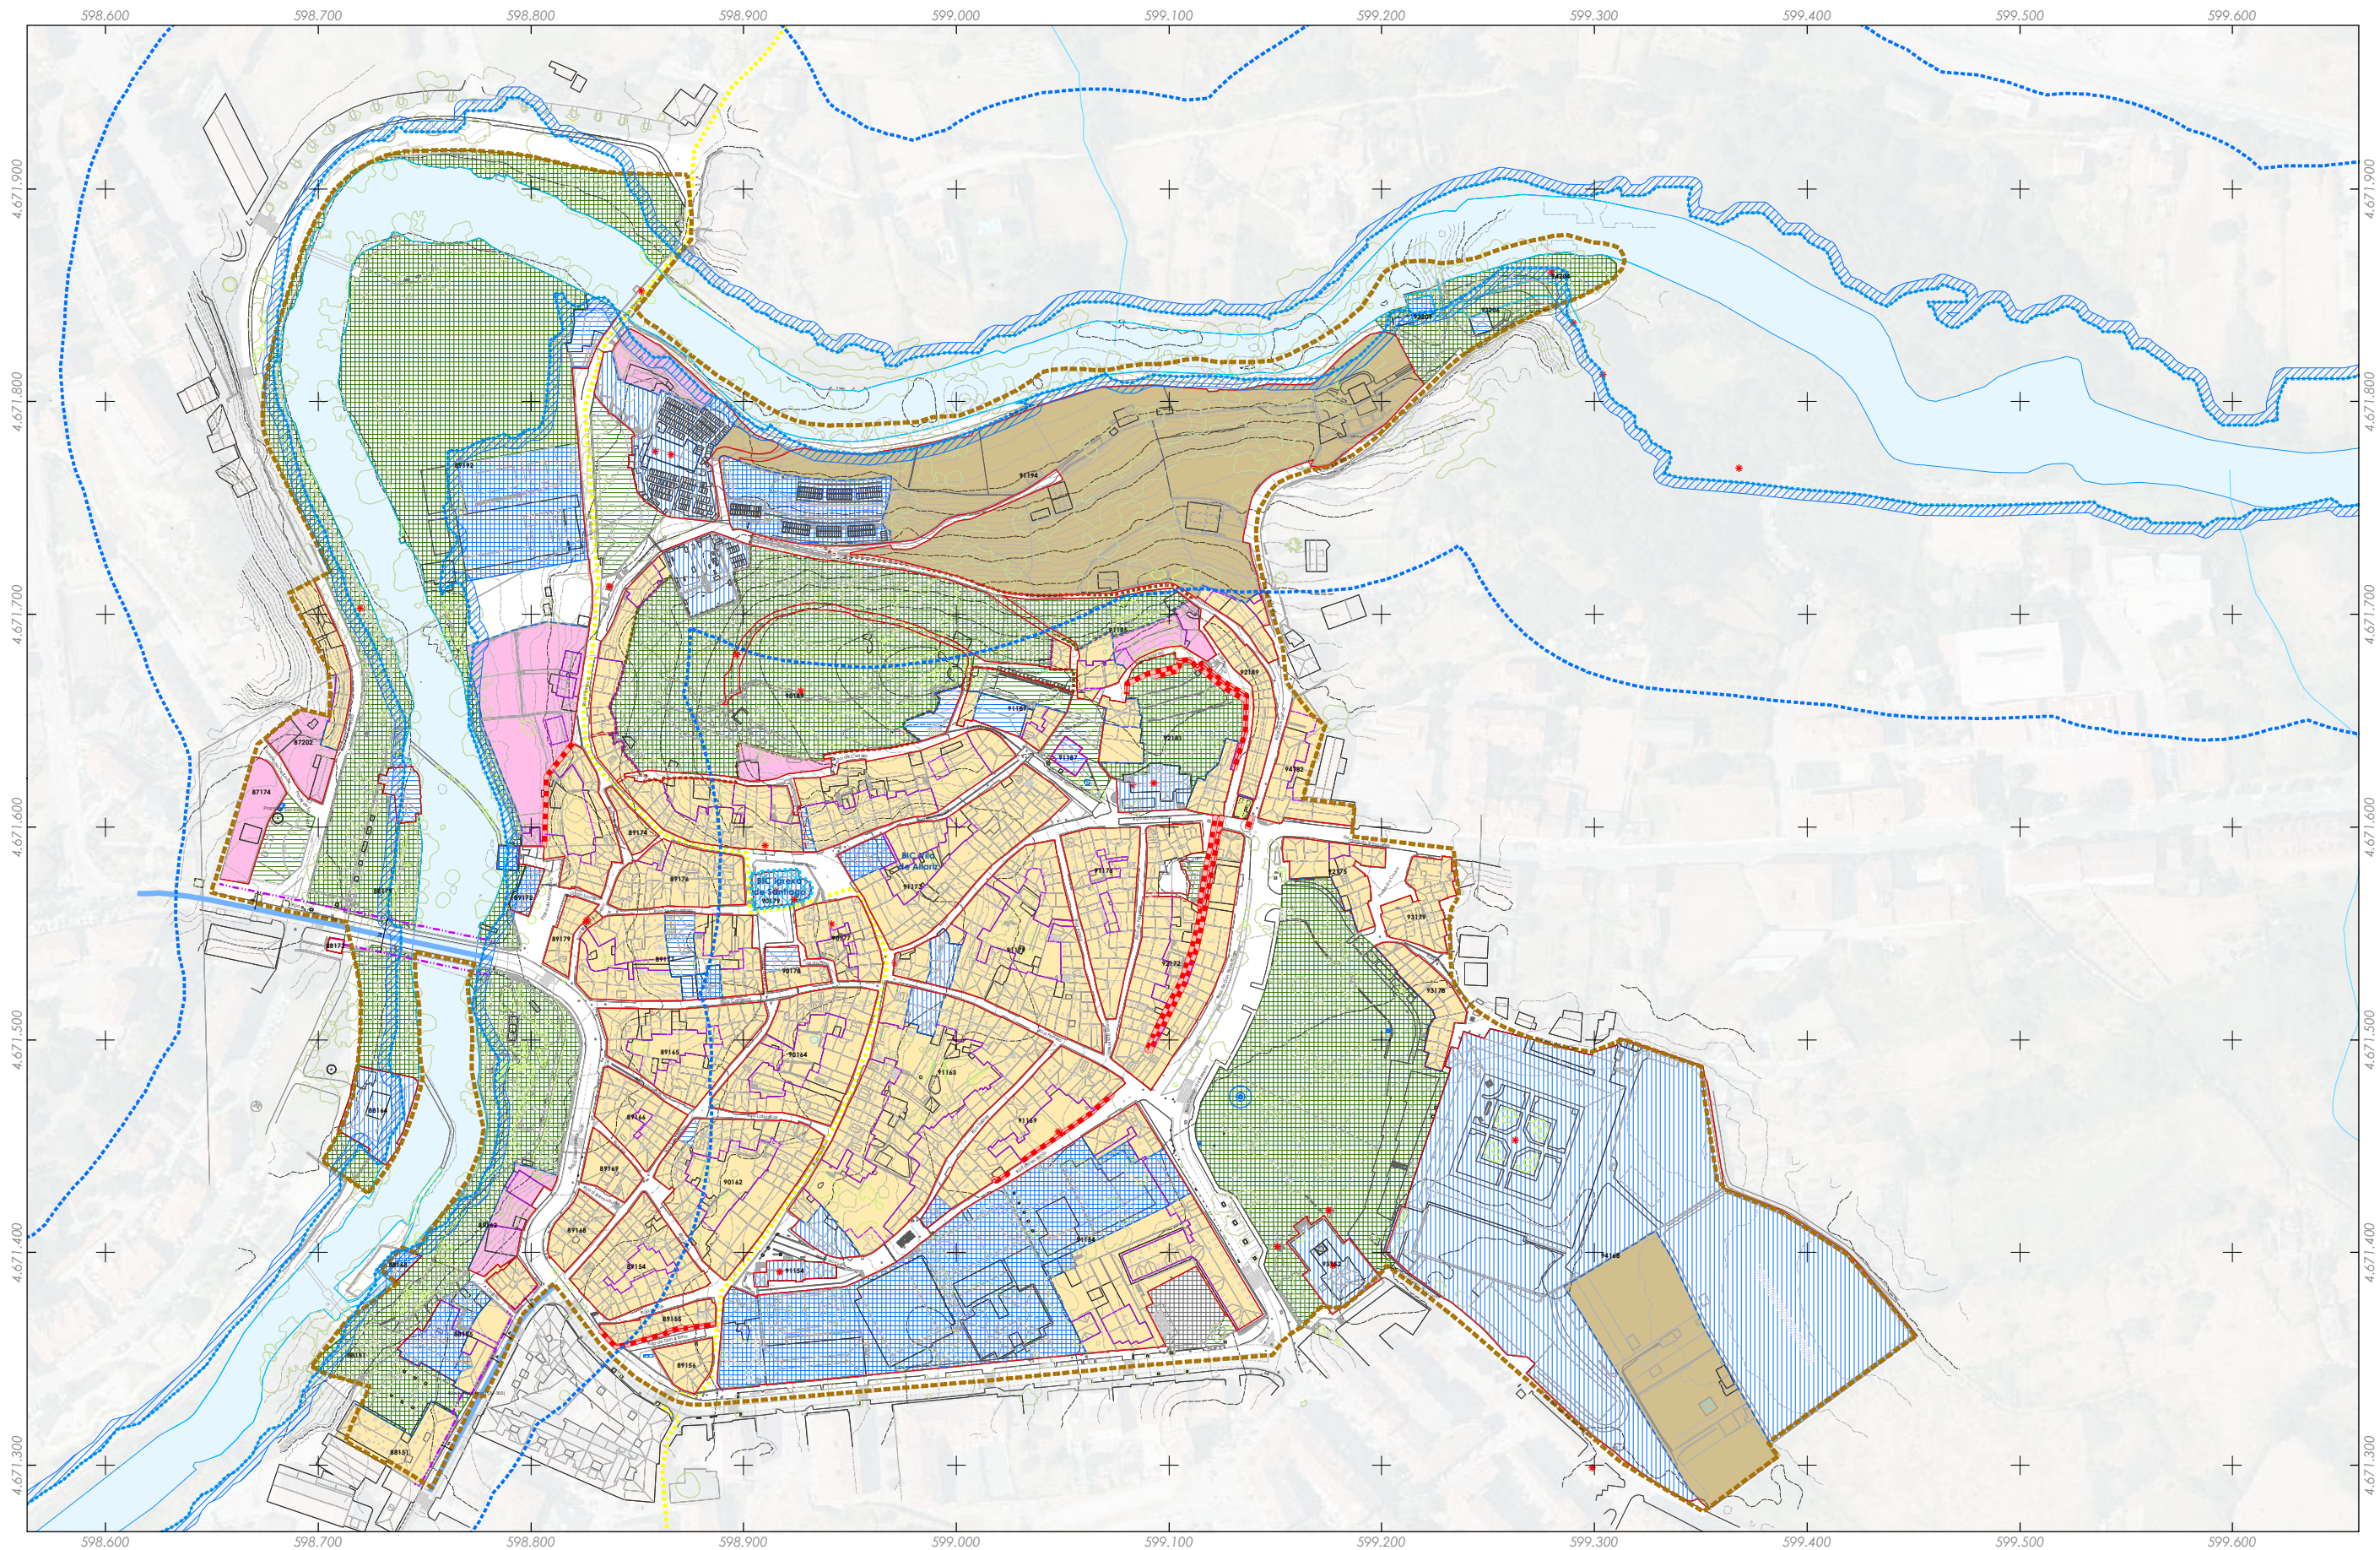

Delimitación do PECHA de 1995
Plan Especial de Protección do Monte do Castelo

Ordenación
EE - Edificación extensiva
EI - Edificación intensiva
UA - Usos agrarios
Cambio de ordenanza
Fondo edificable


Tipo de alinación
Pasadizo
Viario

simboloxia
DPV, EQ
SL, EL, Ex
SL, EQ, Ex
SX, EL, Ex
SX, EL, Ob
SX, EQ, Ex
SX, EQ, Ob
SX, IC, Ex

Estradas
Rede Autonómica (Local)
Alinación de viario / edificación (AXI)

Afeccións do Dominio Público Hidráulico (CH Miño-Sil)
DPH Cartográfico
Zona de Policía
Zona de Servidumbre

Patrimonio cultural
Restos da muralla
Camiño de Santiago
PC Arquitectónico - Etnolóxico
Igrexa de Santiago (Decreto 03/06/1931)
Vila de Allariz (Decreto 20/05/1971)

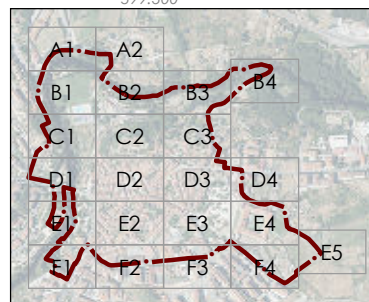

CONCELLO DE ALLARIZ
AYUNTAMIENTO DE ALLARIZ (OURENSE)
ALFONSO BOTANA S.L.
Borrador del Plan Especial
04.03. ALTERNATIVA 1
04.03. ALTERNATIVA 1
32001_Pecha_202212_B
December 2022
December 2022
ETRS89 29N
EPSG: 25829
A1 1:1.500
A3 1:3.000

CONCELLO DE ALLARIZ (OURENSE)
AYUNTAMIENTO DE ALLARIZ (OURENSE)
PLAN ESPECIAL DE PROTECCIÓN E ORDENACIÓN DO CASCO HISTÓRICO DE ALLARIZ
PLAN ESPECIAL DE PROTECCIÓN Y ORDENACIÓN DEL CASCO HISTÓRICO DE ALLARIZ
Alfonso Botana S.L.
Borrador do Plan Especial
Borrador del Plan Especial
04.03. ALTERNATIVA 1
04.03. ALTERNATIVA 1
32001_Pecha_202212_B
December 2022
December 2022
ETRS89 29N
EPSG: 25829
A1 1:1.500
A3 1:3.000
0 25 50 100 150 Metros

Fuente de datos / Fuente de datos:
- Datos cartográficos cedidos polo Instituto Geográfico Nacional (centrodedescargas.cnig.es) e o Instituto de Estudos do Territorio (IET) da Xunta de Galicia (mapas.xunta.gal)
- Datos cartográficos cedidos por el Instituto Geográfico Nacional (centrodedescargas.cnig.es) y el Instituto de Estudos do Territorio (IET) de la Xunta de Galicia (mapas.xunta.gal)