


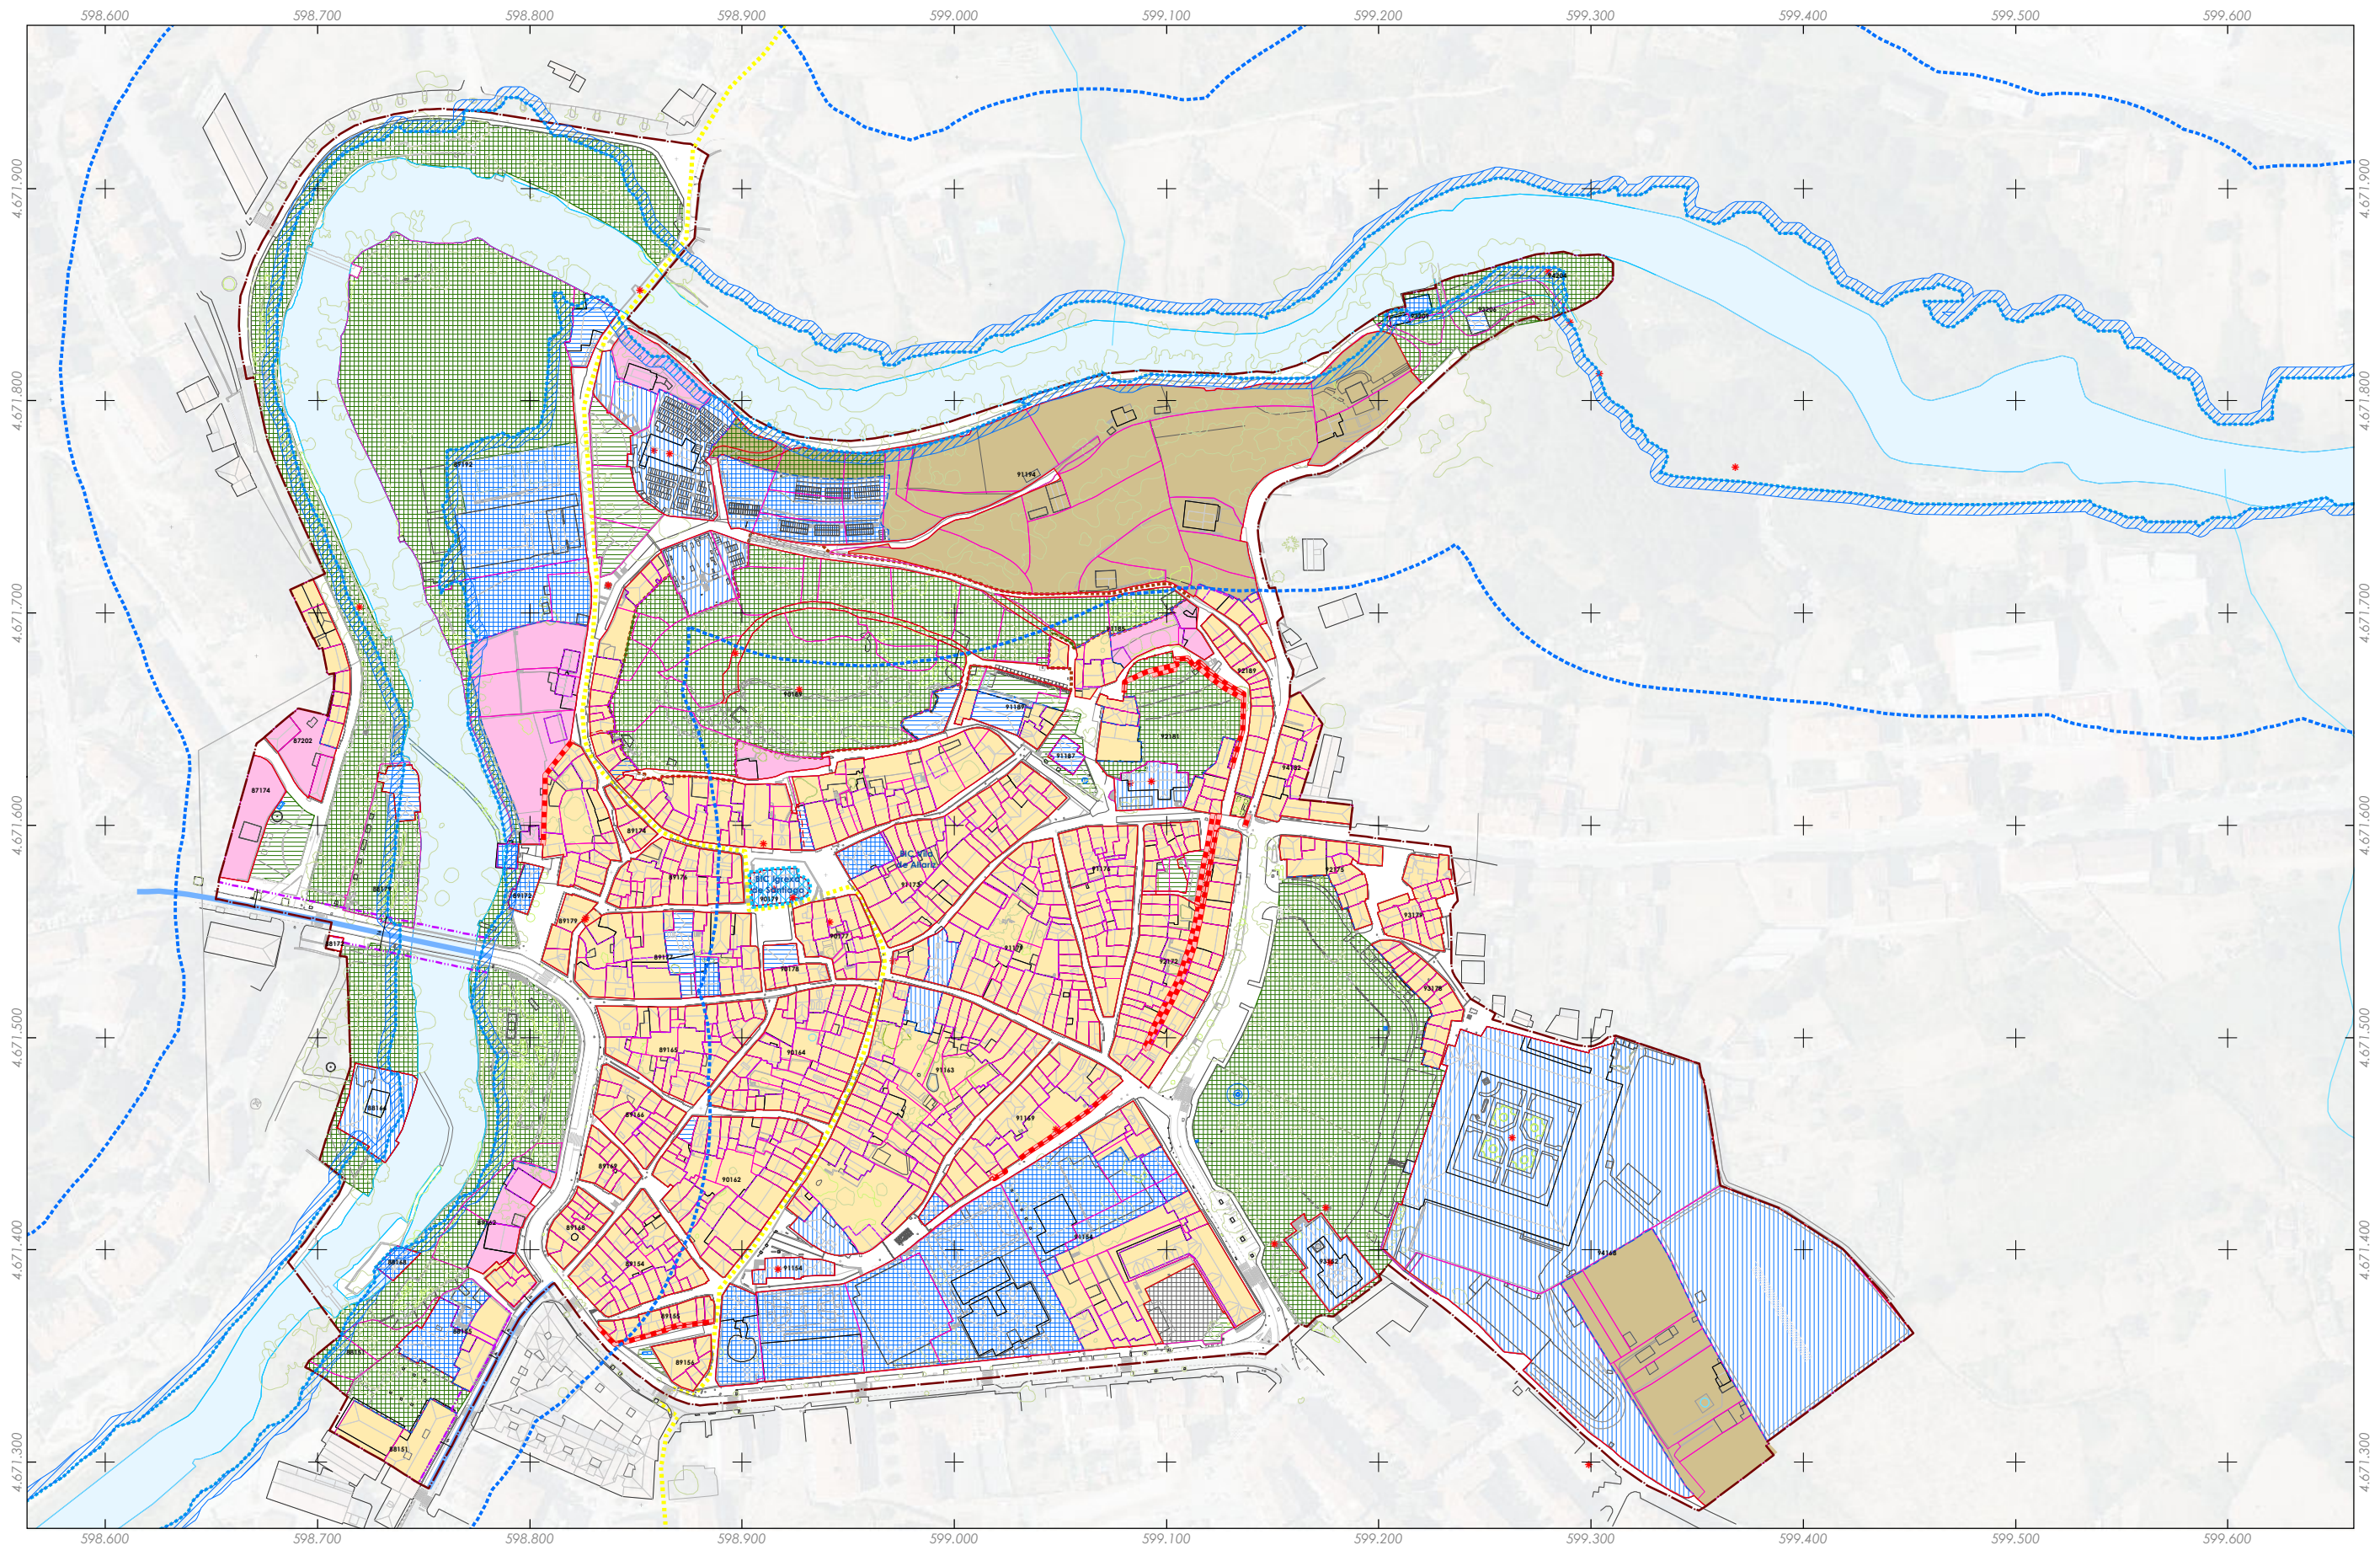

Delimitación do PECHA

Plan Especial de Protección do Monte do Castelo

Ordenación

EE - Edificación extensiva

EI - Edificación intensiva

UA - Usos agrarios

Cambio de ordenanza

Fondo edificable

Tipo de alificación

• Pasadizo

Viario

simboloxia

DPV, EQ

SL, EL, Ex

SL, EQ, Ex

SX, EL, Ex

SX, EL, Ob

SX, EQ, Ex

SX, EQ, Ob

SX, IC, Ex

Estradas

Rede Autonómica (Local)

Rede provincial (Dep. Ourense)

Aliñación de viario / edificación (AXI)

Afeccións do Dominio Público Hidráulico (CH Miño-Sil)

DPH Cartográfico

Zona de Policía

Zona de Servidumbre

Patrimonio cultural

Restos da muralla

Camiño de Santiago

PC Arquitectónico - Etnolóxico

Igrexa de Santiago (Decreto 03/06/1931)

Vila de Allariz (Decreto 20/05/1971)

32001_PECHA_202212_B

December 2022

December 2022

A1 1:1.500

A3 1:3.000

Alfonso Botana S.L.

Borrador do Plan Especial

Borrador del Plan Especial

04. AVALUACIÓN AMBIENTAL ESTRATÉGICA

05. PLANOS DE ORDENACIÓN

04.04 ALTERNATIVA 2

04.04 ALTERNATIVA 2

0 25 50 100 150

Metros

Fonte de datos / Fuente de datos:

- Datos cartográficos cedidos polo Instituto Geográfico Nacional [centrodedescargas.cnig.es] e o Instituto de Estudos do Territorio (IET) da Xunta de Galicia [mapas.xunta.gal]

- Datos cartográficos cedidos por el Instituto Geográfico Nacional [centrodedescargas.cnig.es] y el Instituto de Estudos do Territorio (IET) de la Xunta de Galicia [mapas.xunta.gal]

A1 A2 A3 A4

B1 B2 B3 B4

C1 C2 C3 C4

D1 D2 D3 D4

E1 E2 E3 E4

F1 F2 F3 F4

G1 G2 G3 G4

H1 H2 H3 H4

I1 I2 I3 I4

J1 J2 J3 J4

K1 K2 K3 K4

L1 L2 L3 L4

M1 M2 M3 M4

N1 N2 N3 N4

O1 O2 O3 O4

P1 P2 P3 P4

Q1 Q2 Q3 Q4

R1 R2 R3 R4

S1 S2 S3 S4

T1 T2 T3 T4

U1 U2 U3 U4

V1 V2 V3 V4

W1 W2 W3 W4

X1 X2 X3 X4

Y1 Y2 Y3 Y4

Z1 Z2 Z3 Z4