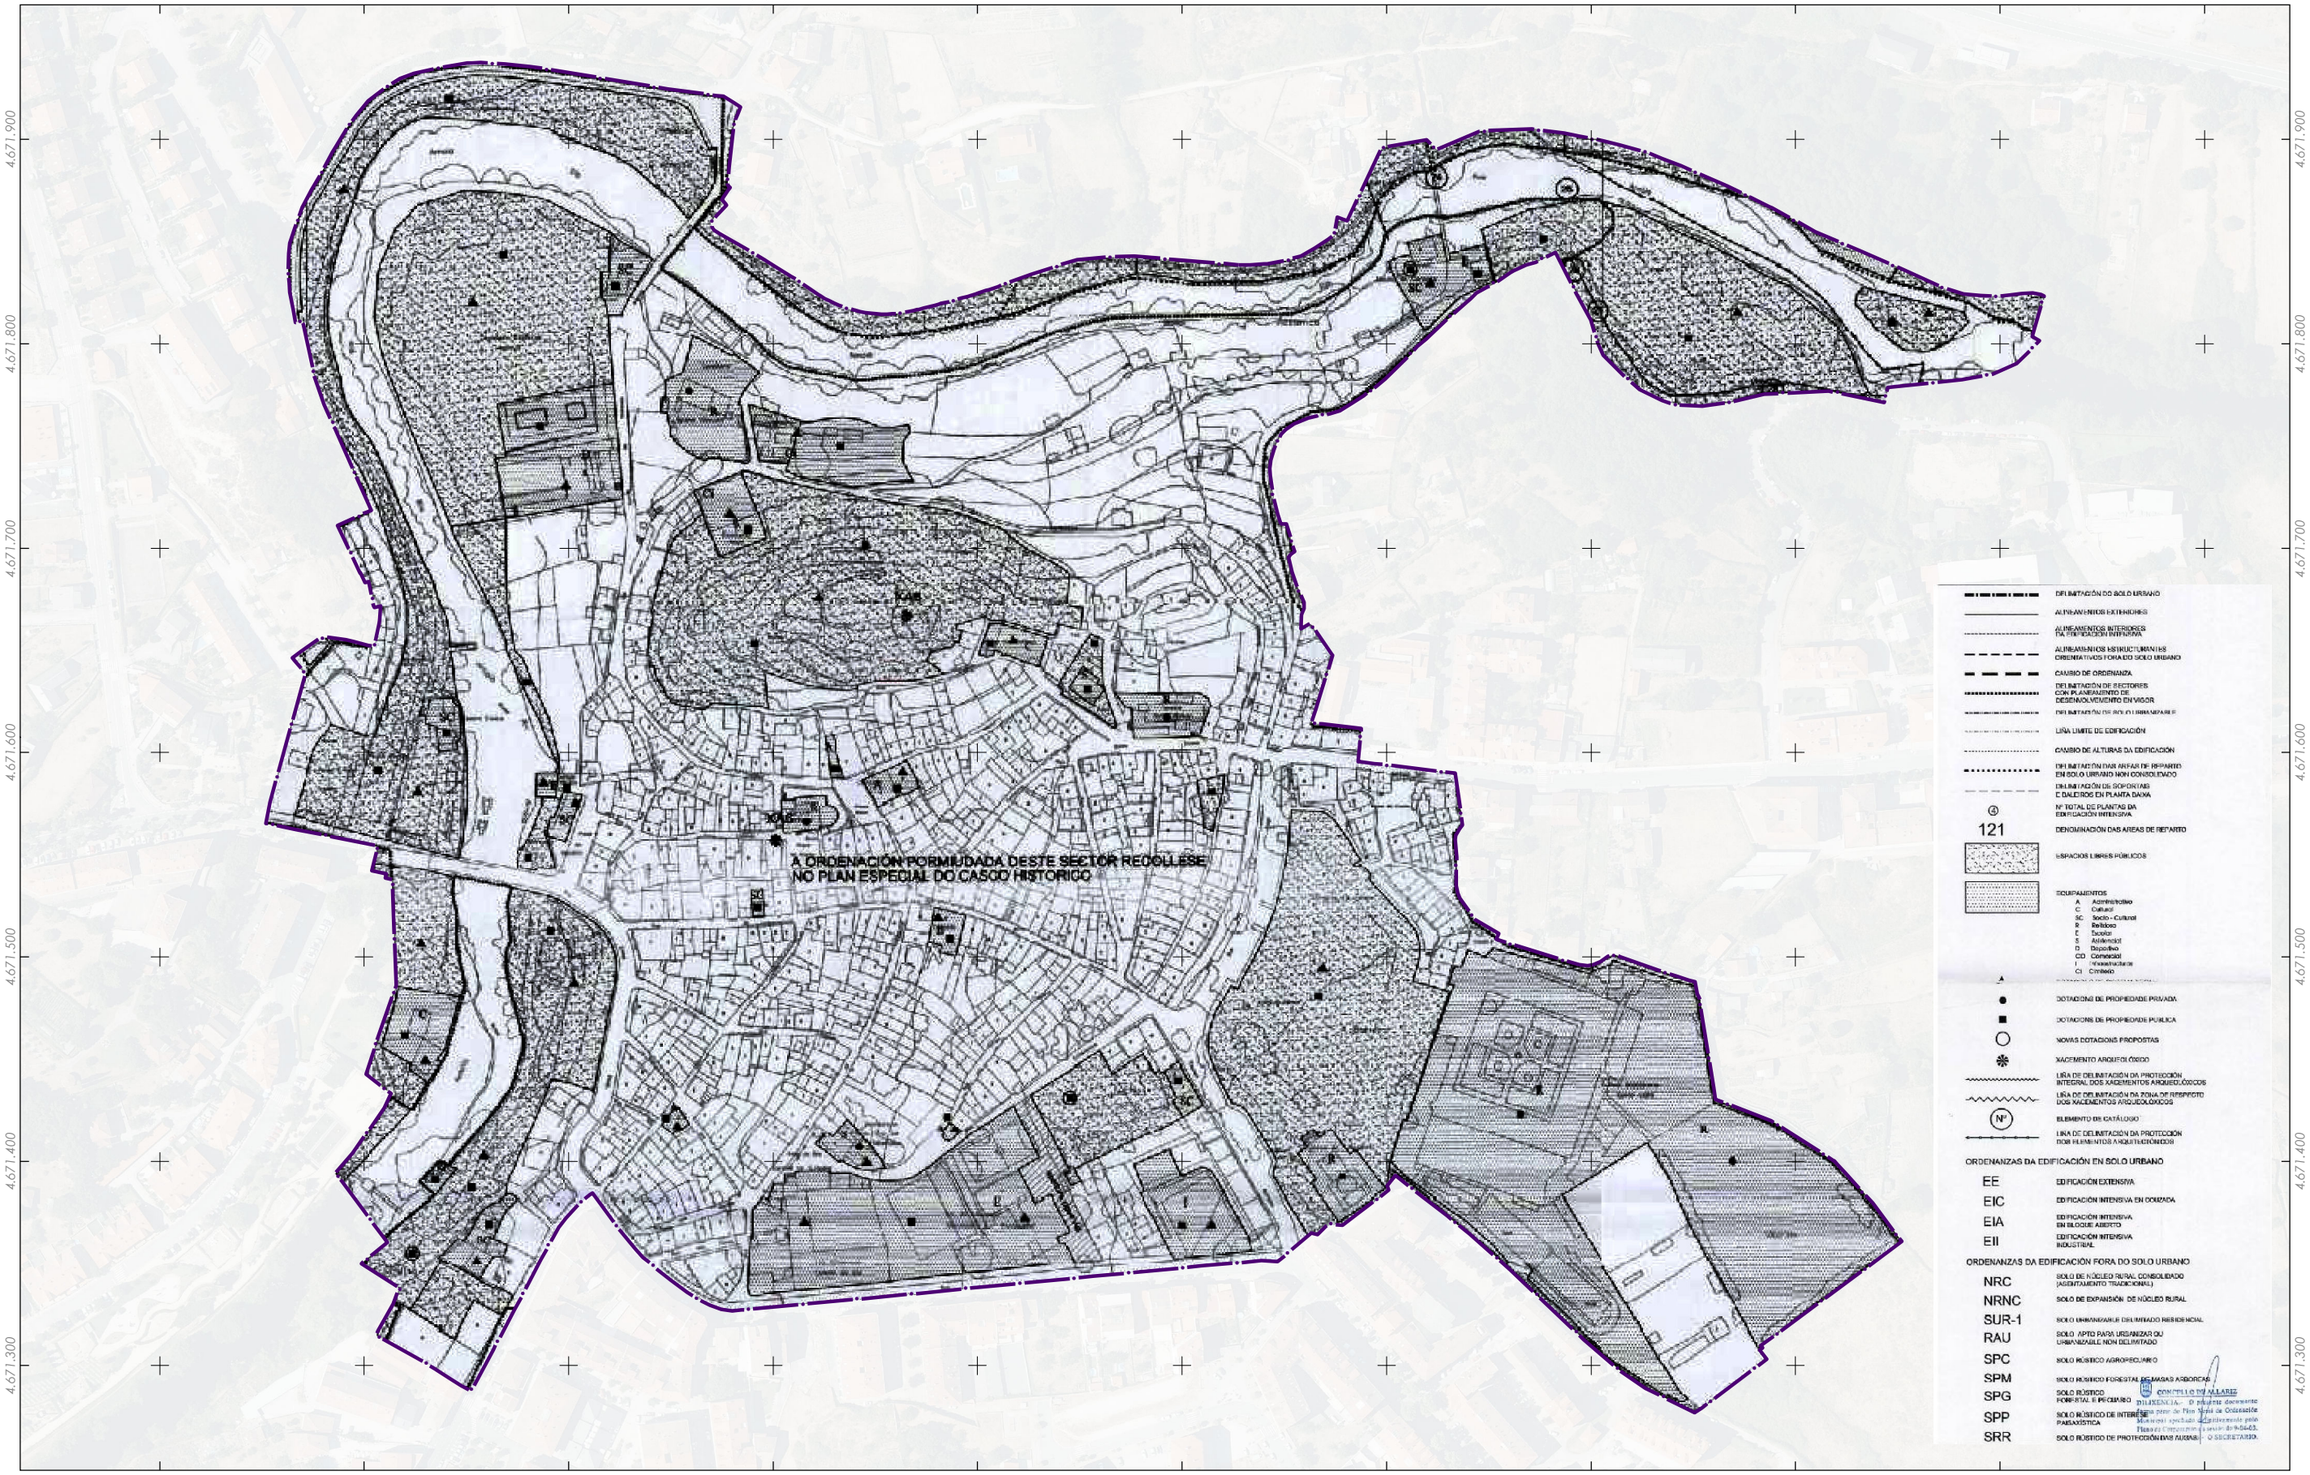

Delimitación do PECHA

Folla 1 de 1

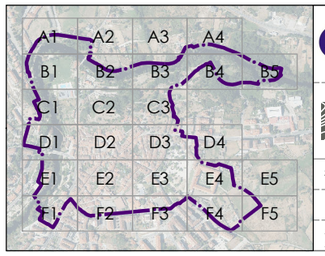

CONCELLO Allariz	CONCELLO DE ALLARIZ (OURENSE)
	PLAN ESPECIAL DE PROTECCIÓN DO CONXUNTO HISTÓRICO-ARTÍSITICO DE ALLARIZ
ALFONSO BOTANA	Alfonso Botana S.L.
	APROBACIÓN INICIAL
32001_PECHA_202412_AI	03.PLANOS DE INFORMACIÓN
Decembro 2024 — ETRS89 29N EPSG: 25829	02.02 PLANEAMENTO VIXENTE PXOM
A1 1:1.500 A3 1:3.000	0 25 50 100 150 Metros

Fonte de datos:
- Datos cartográficos cedidos polo Ins. Geográfico Nacional (centrodedescargas.cnig.es) e o Instituto de Estudos do Territorio (IET) da Xunta de Galicia (mapas.xunta.gal) e elaboración propia.